




RZUT PARTERU

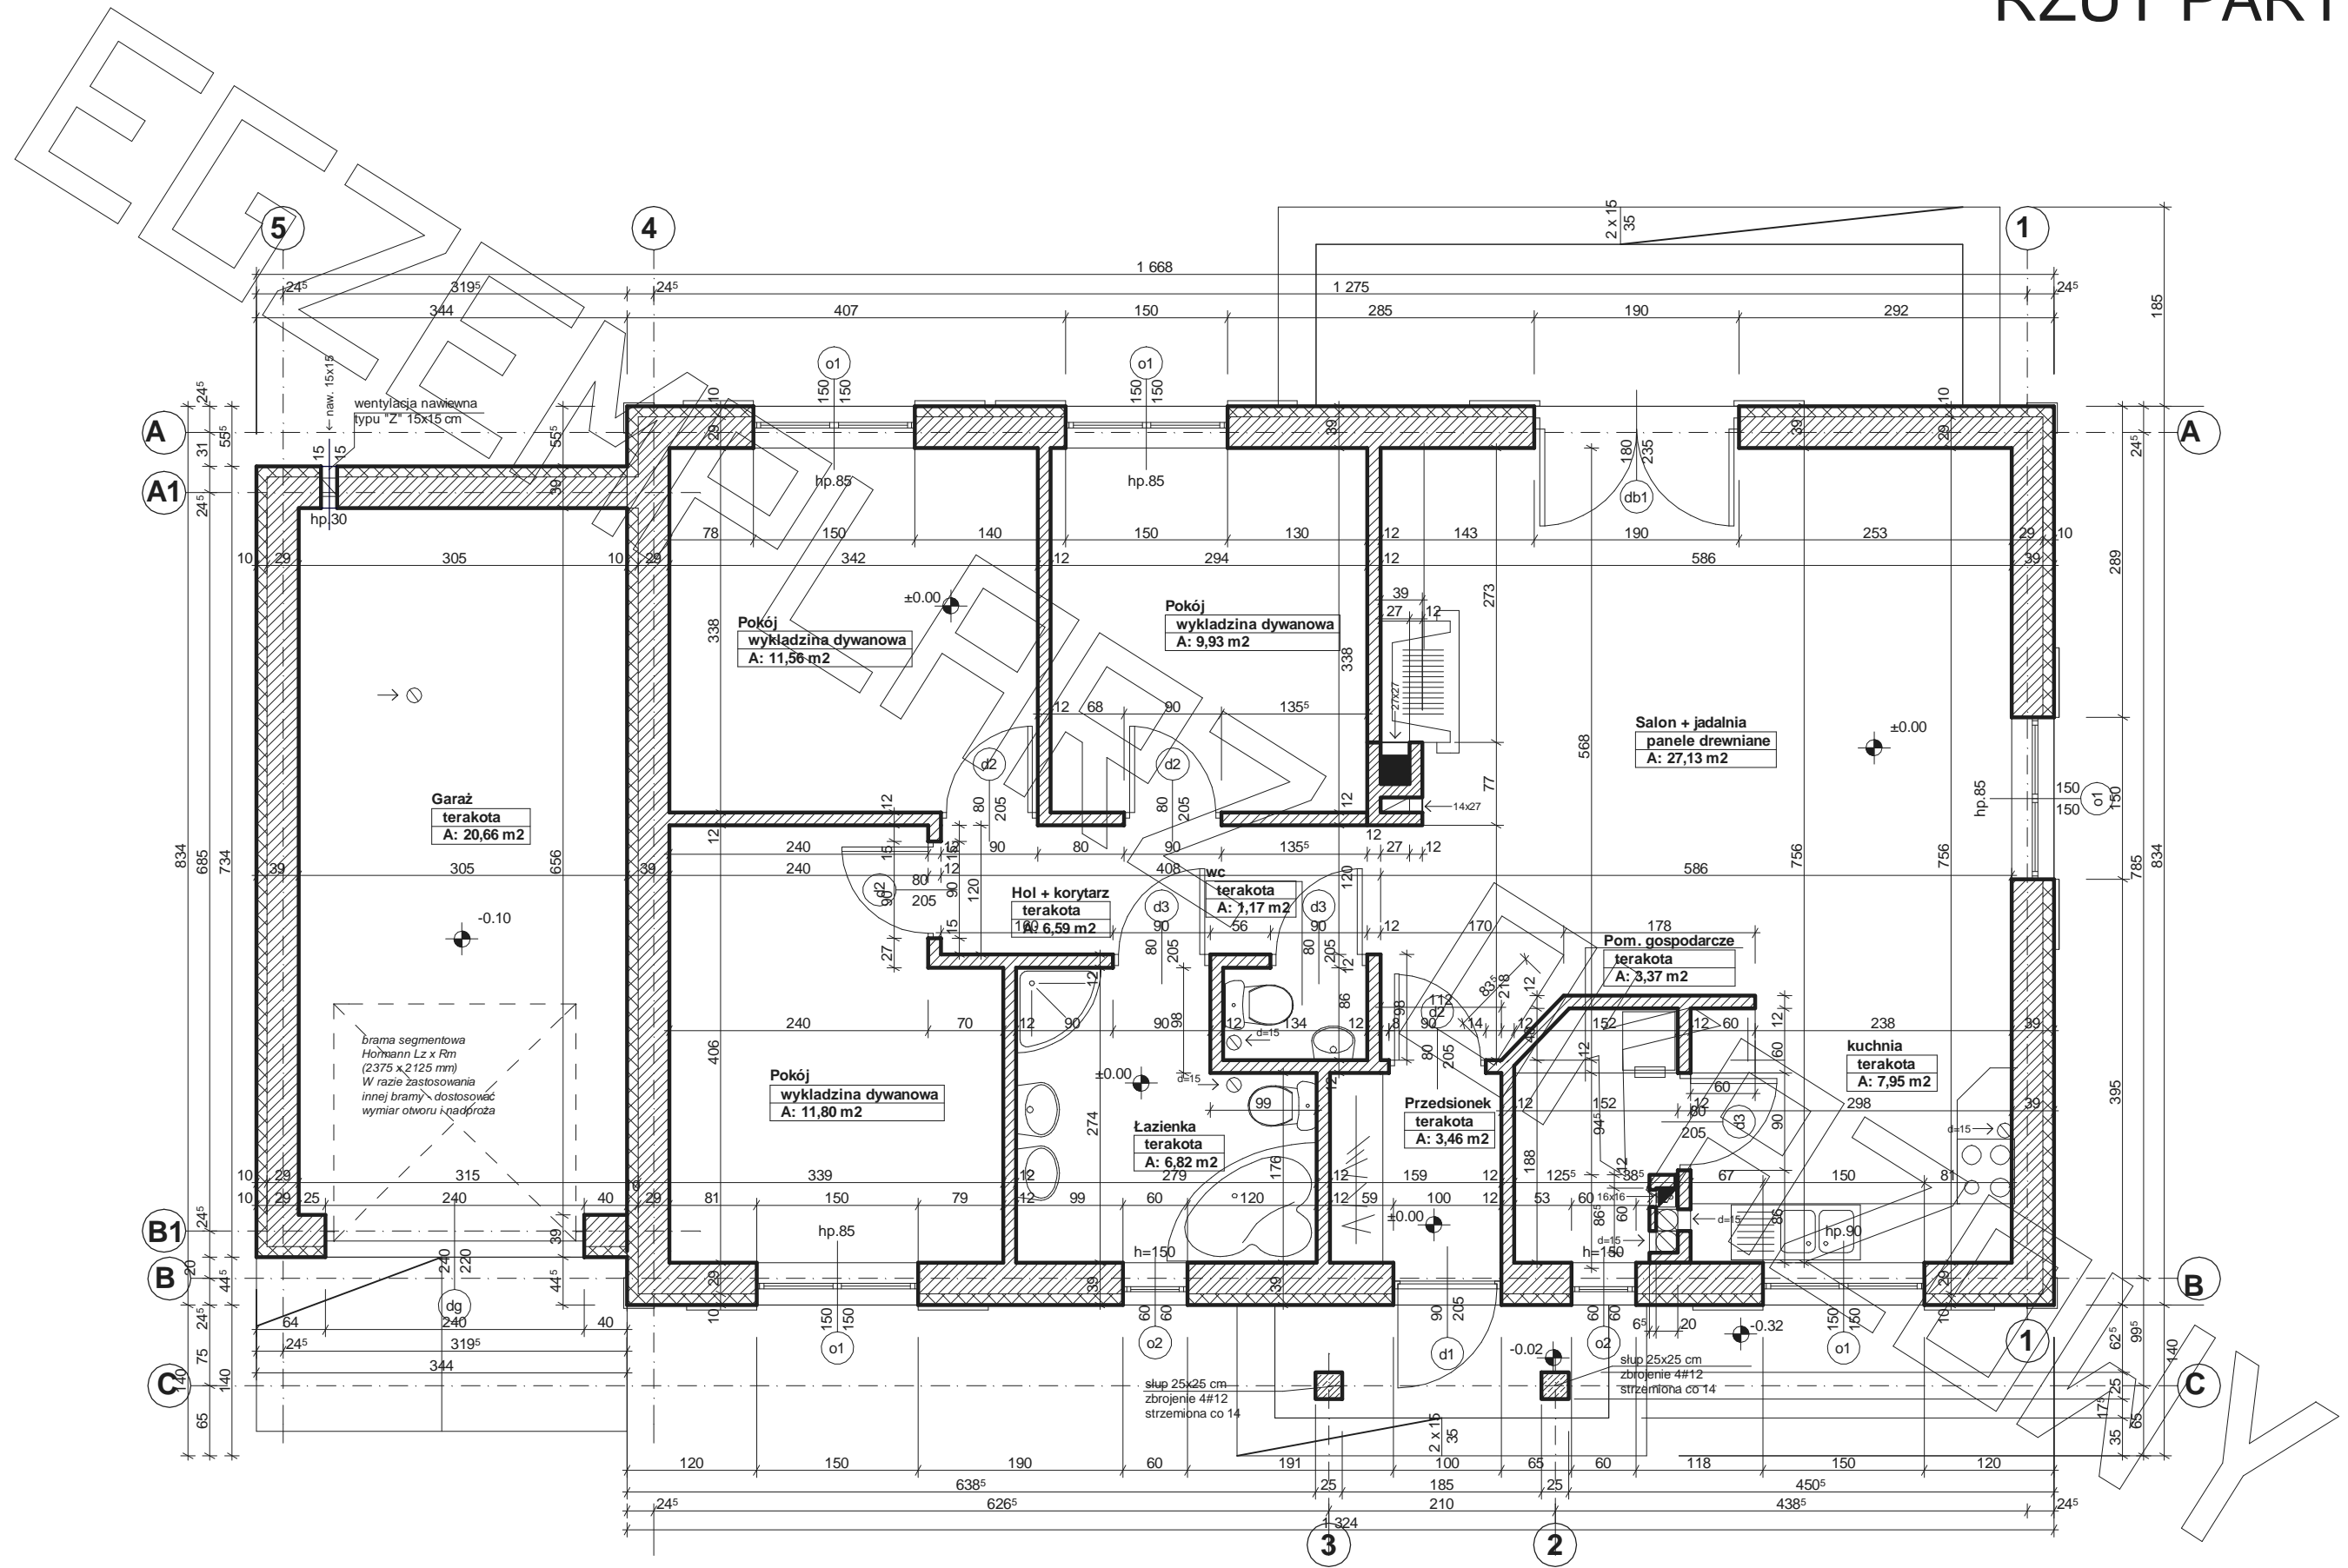

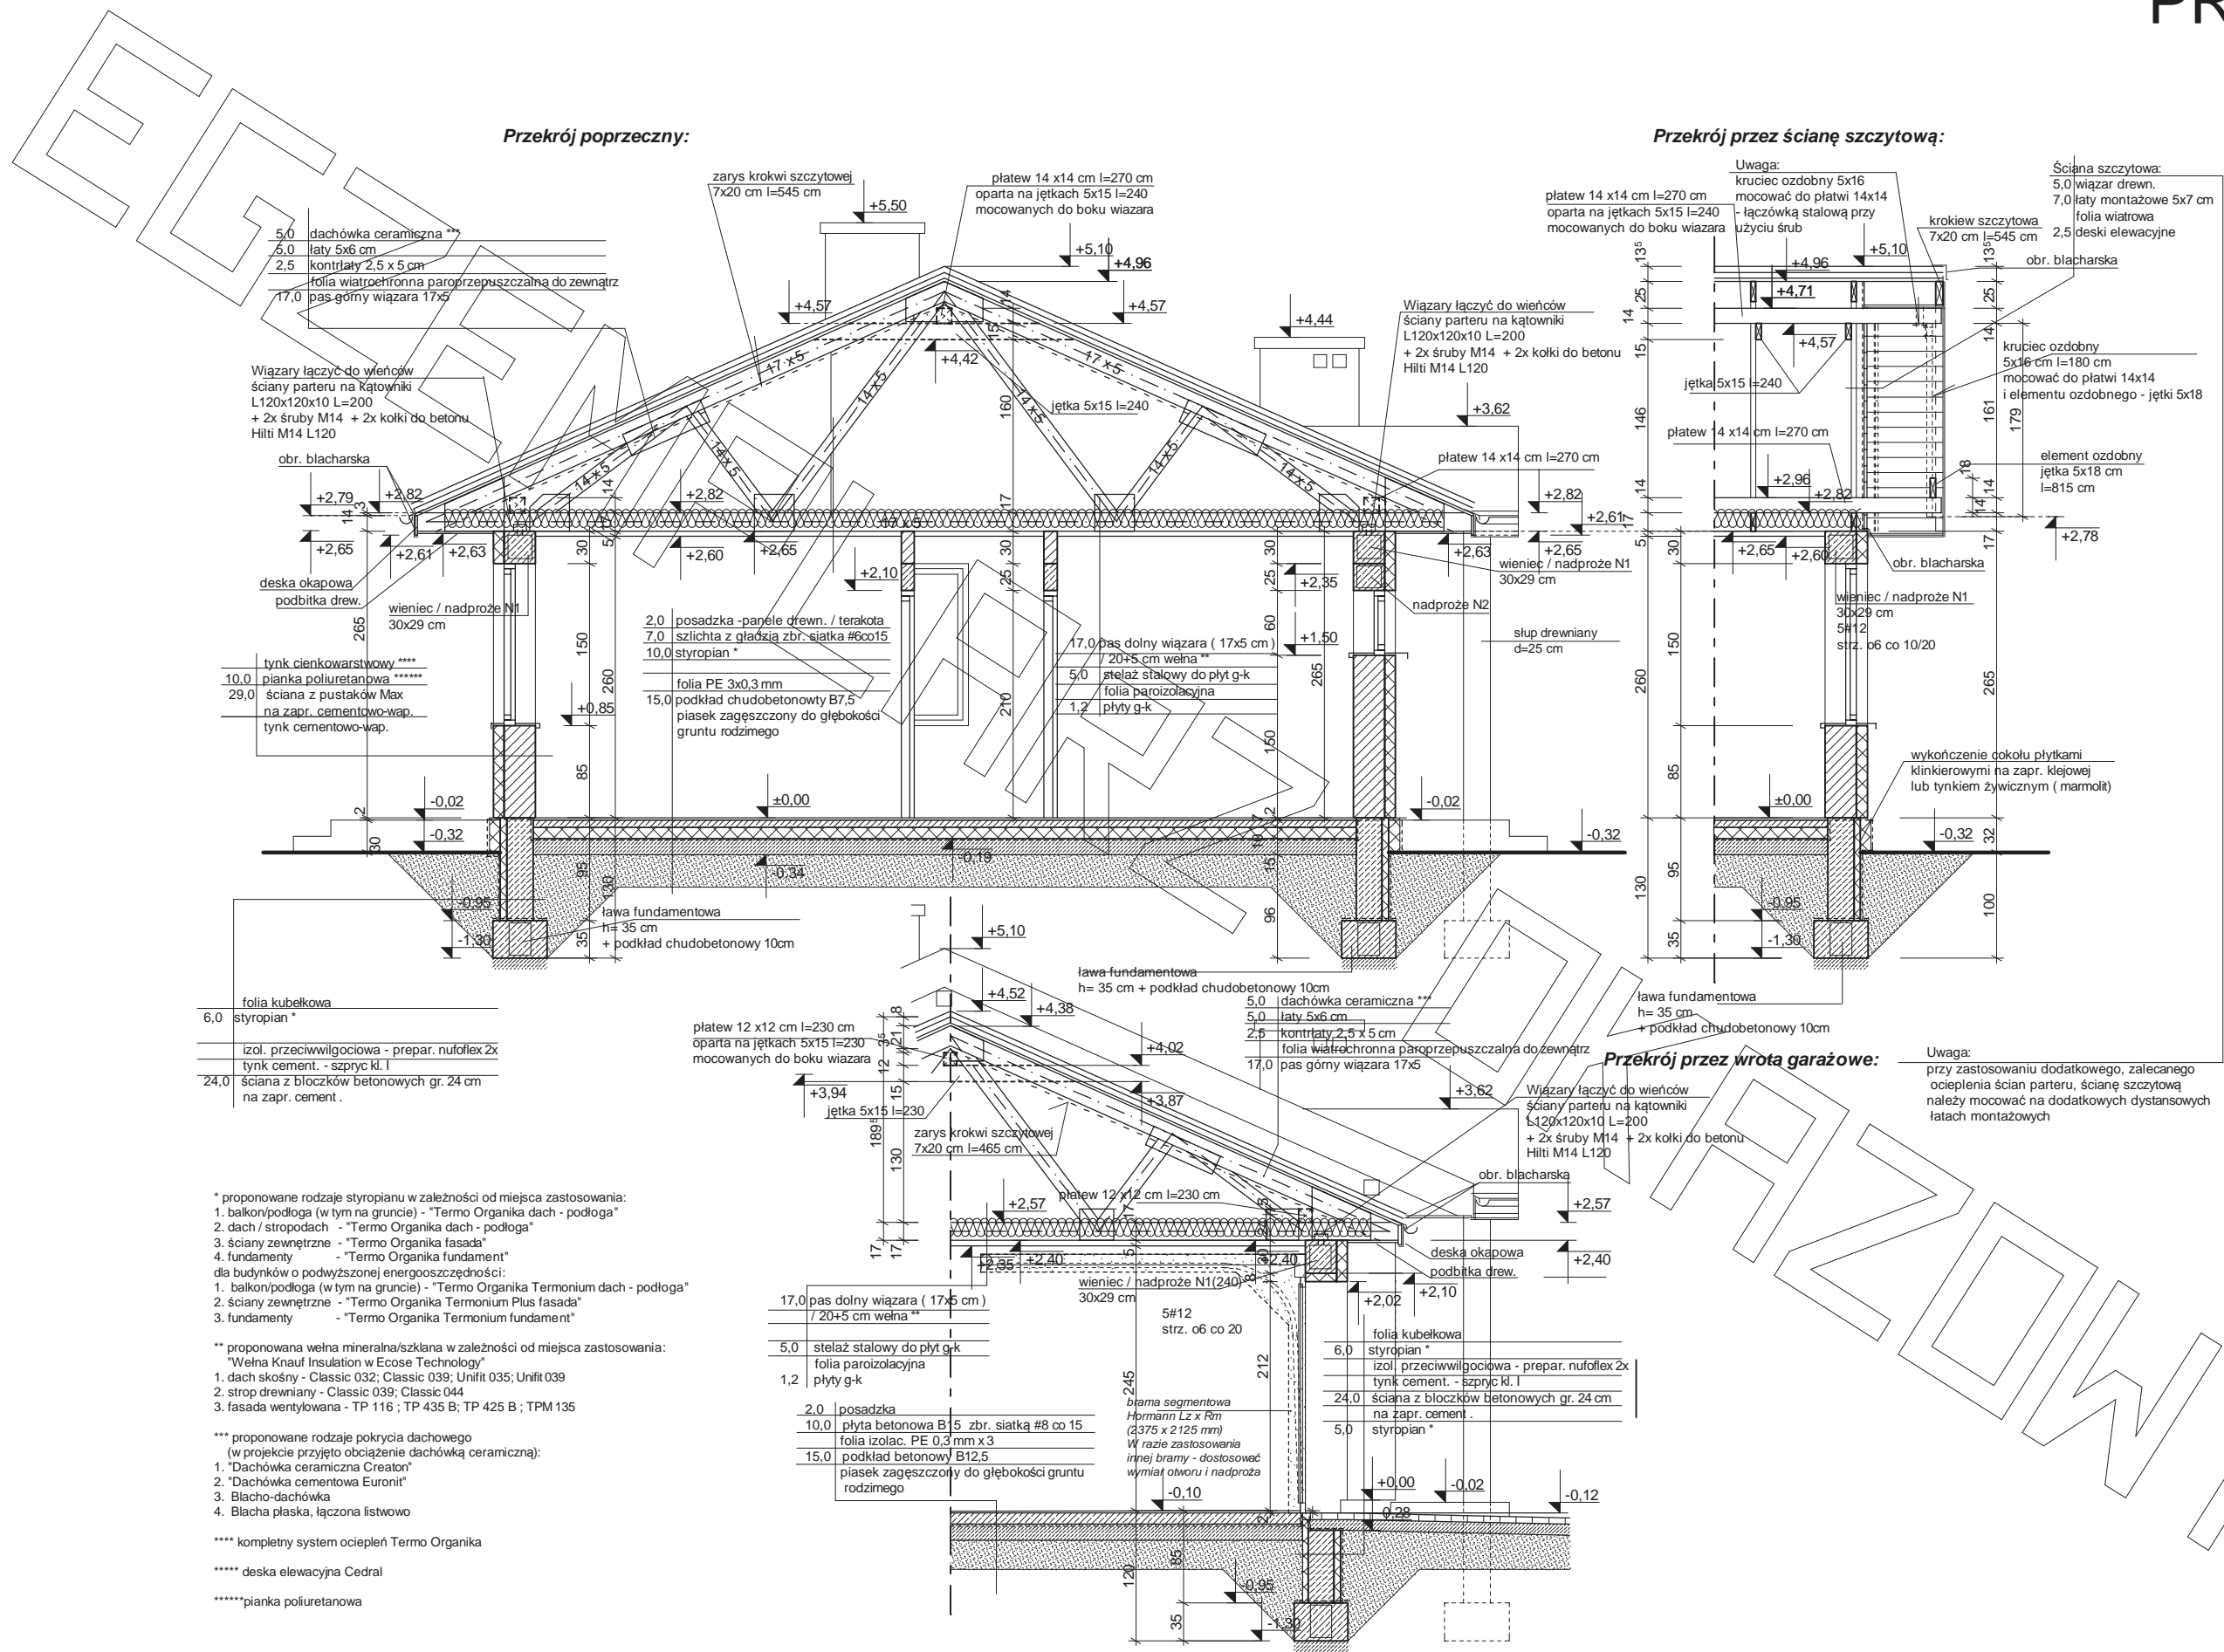


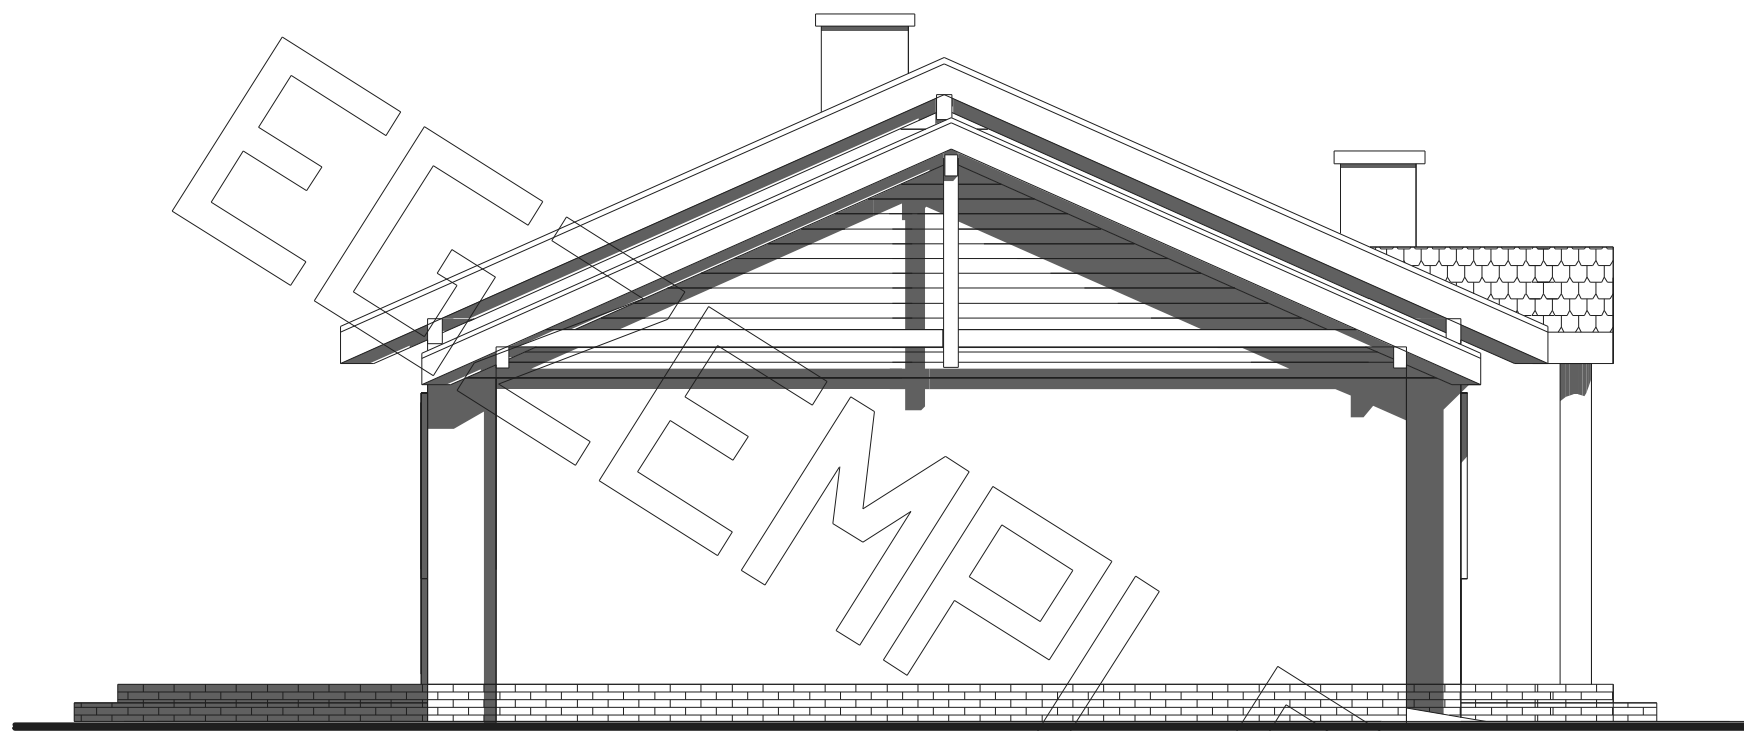


elewacja boczna :



elewacja ogrodowa :

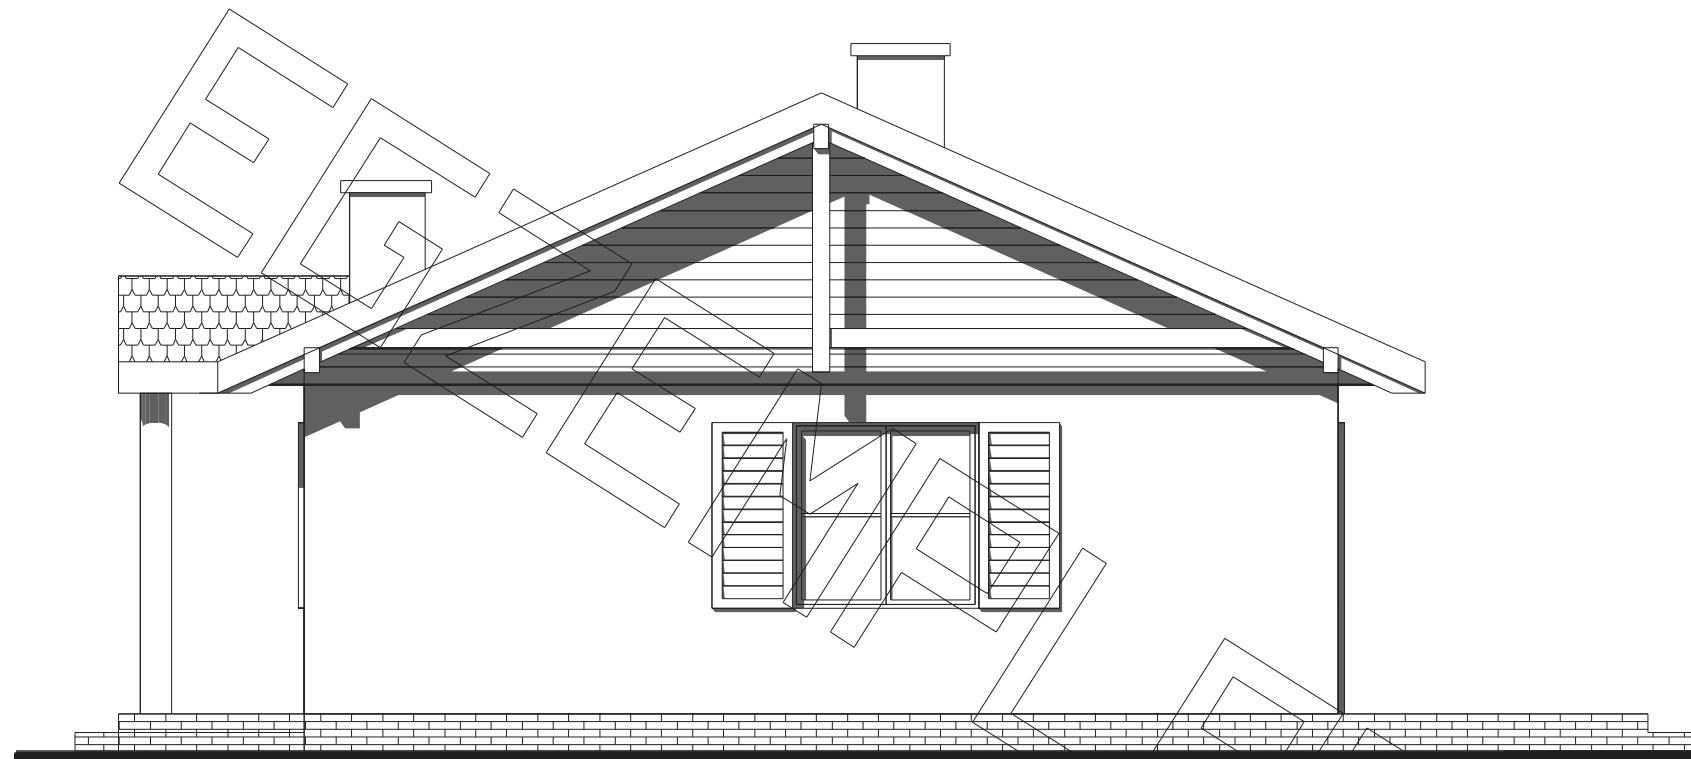

elewacja boczna :

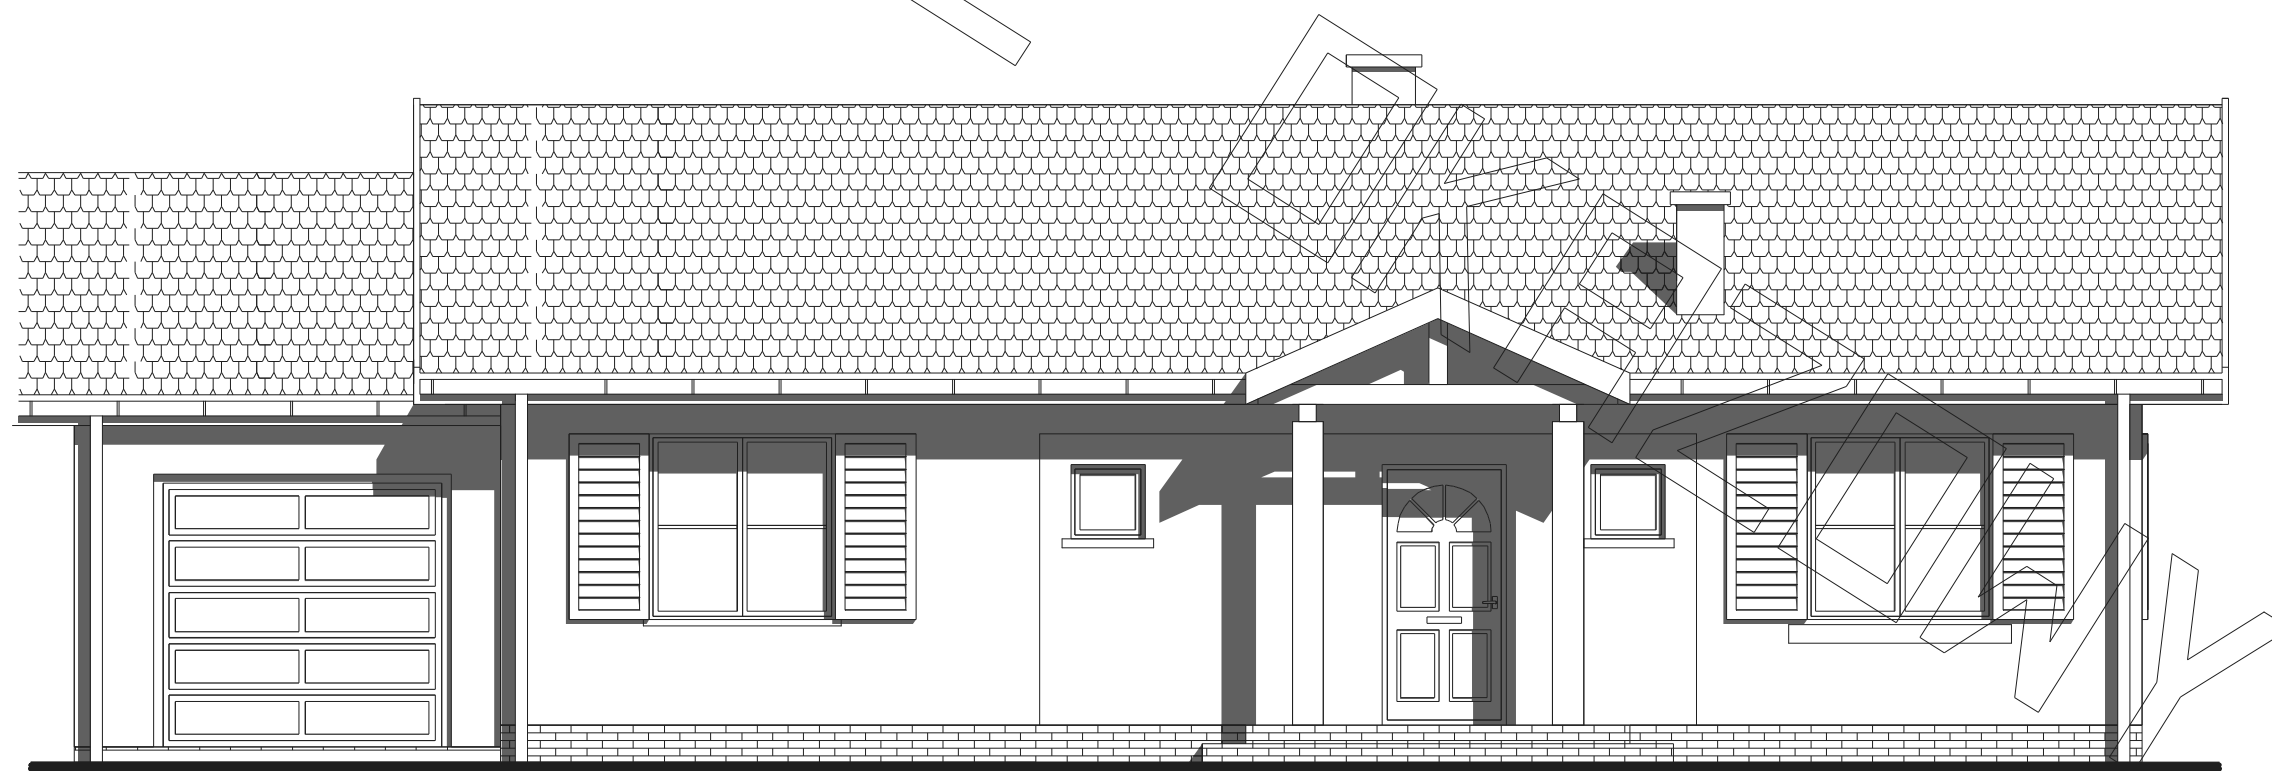

elewacja frontowa :