




# RZUT PARTERU

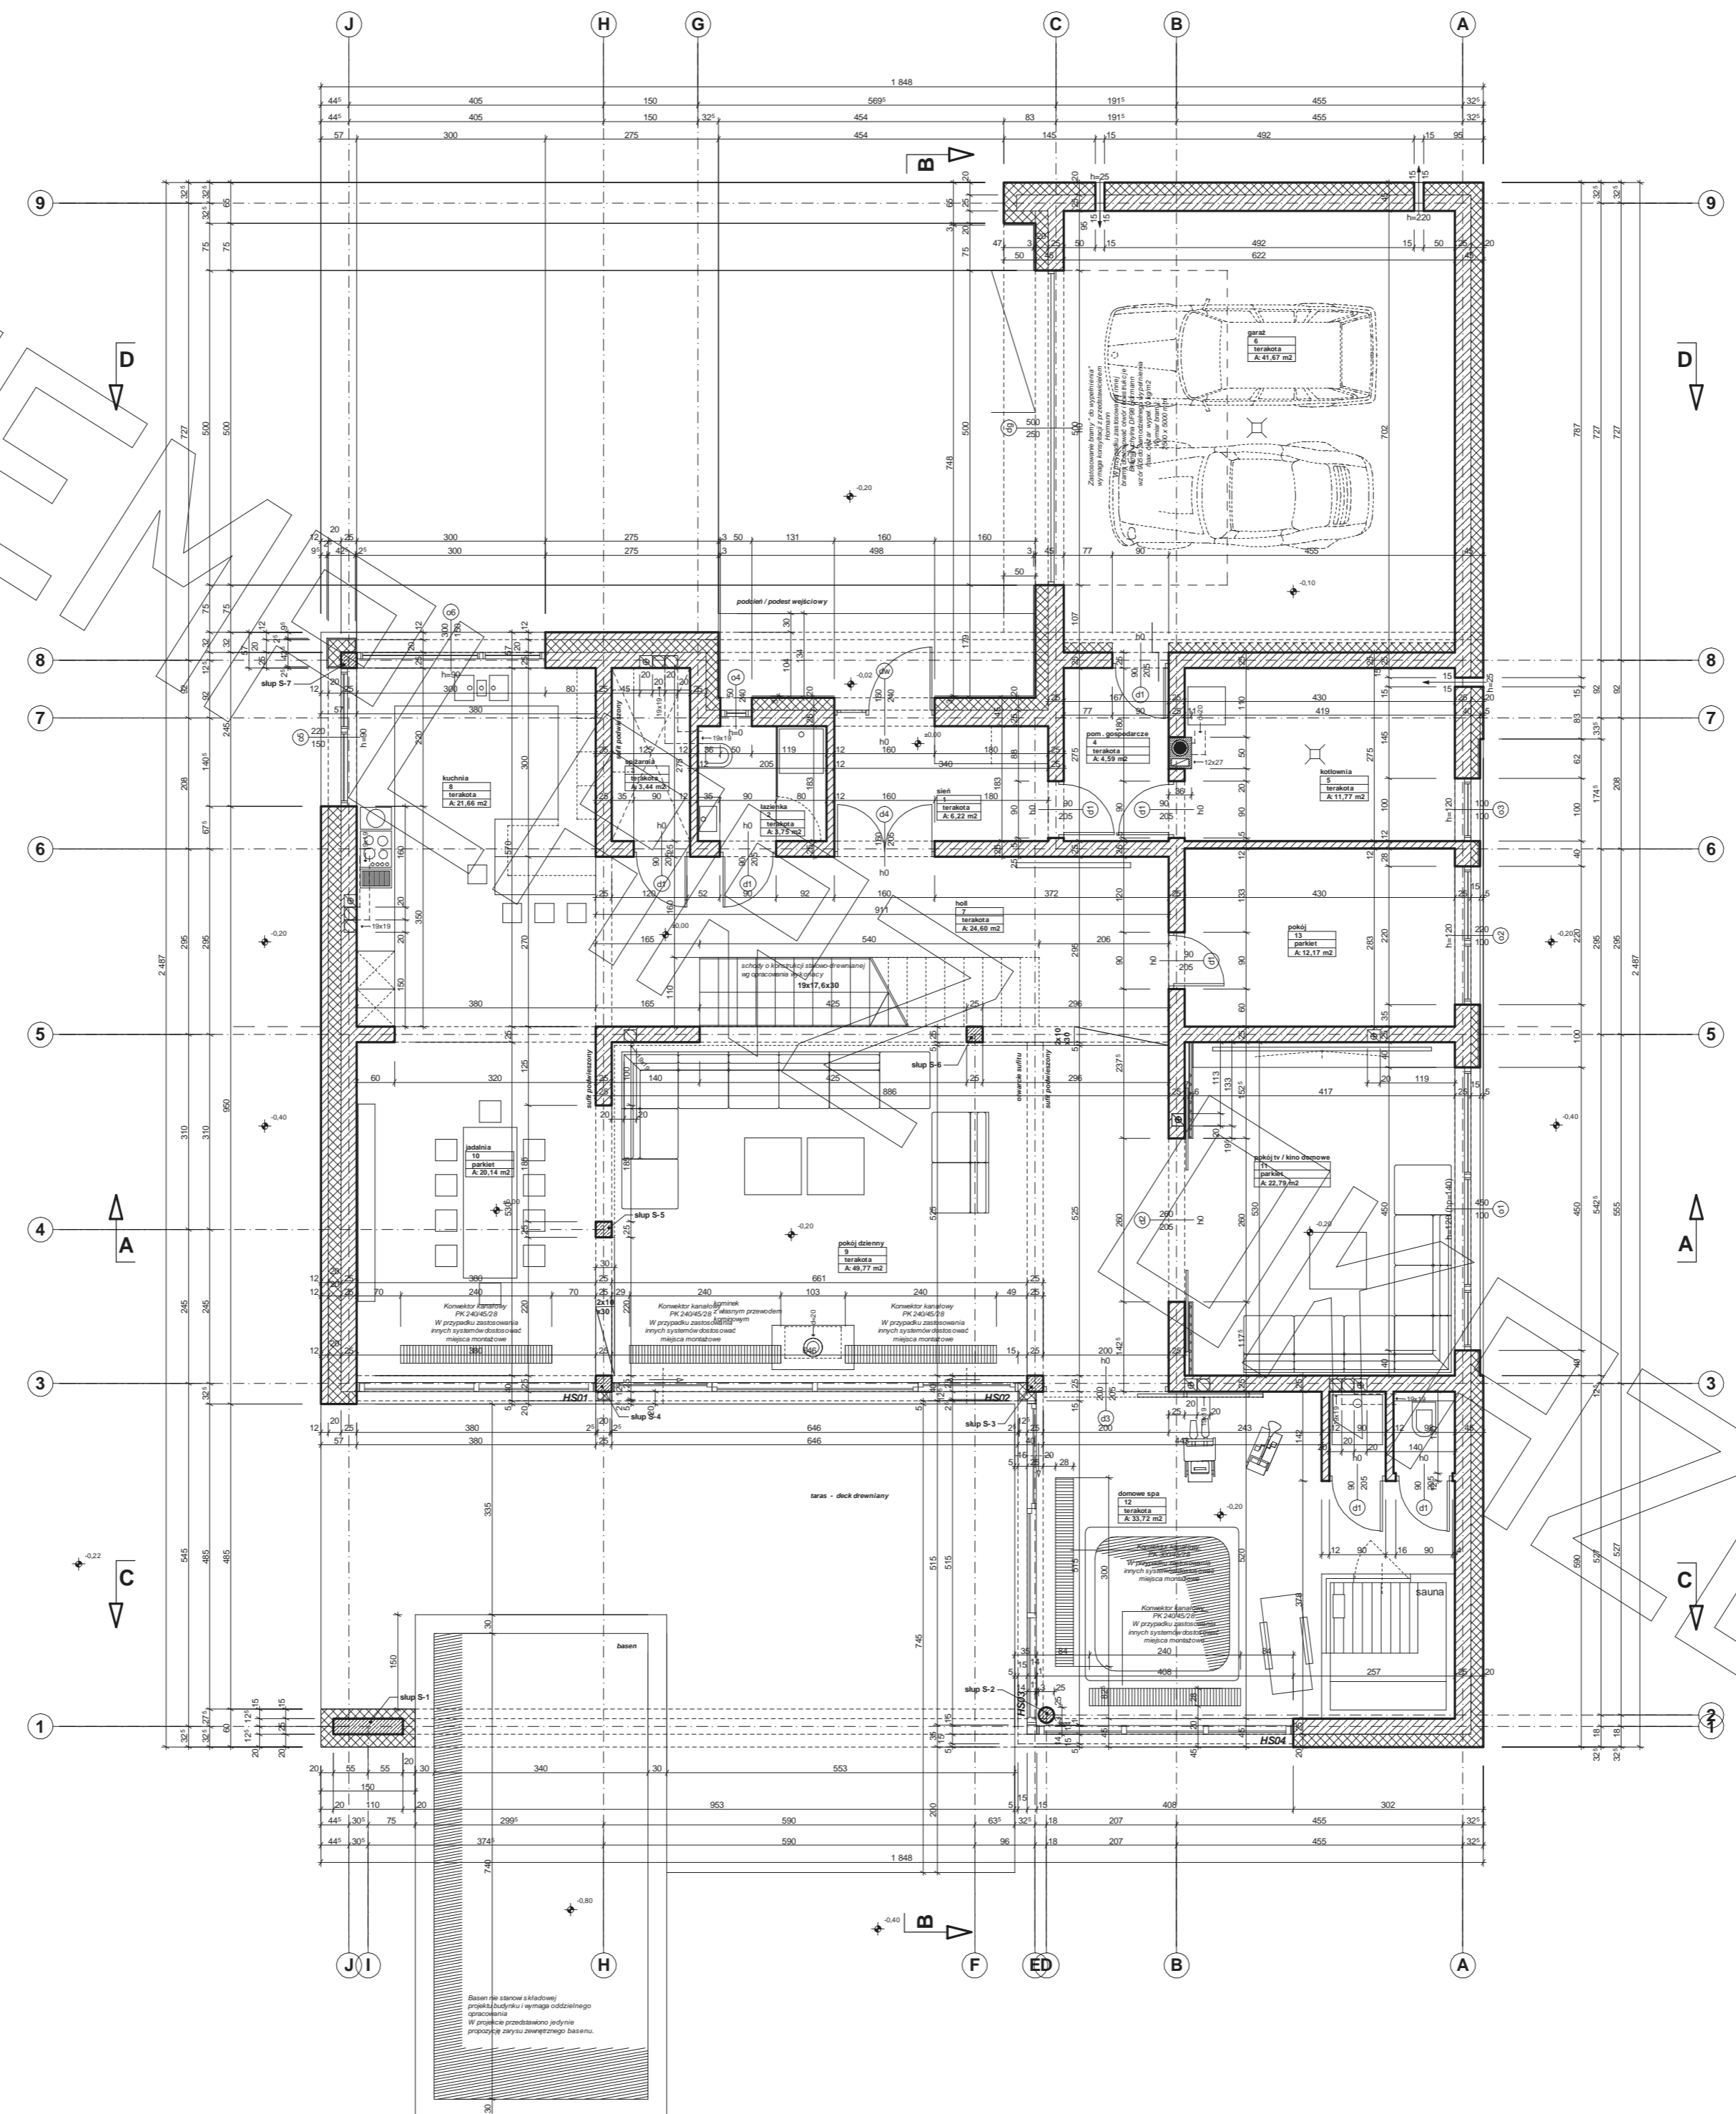

# RZUT PIĘTRA

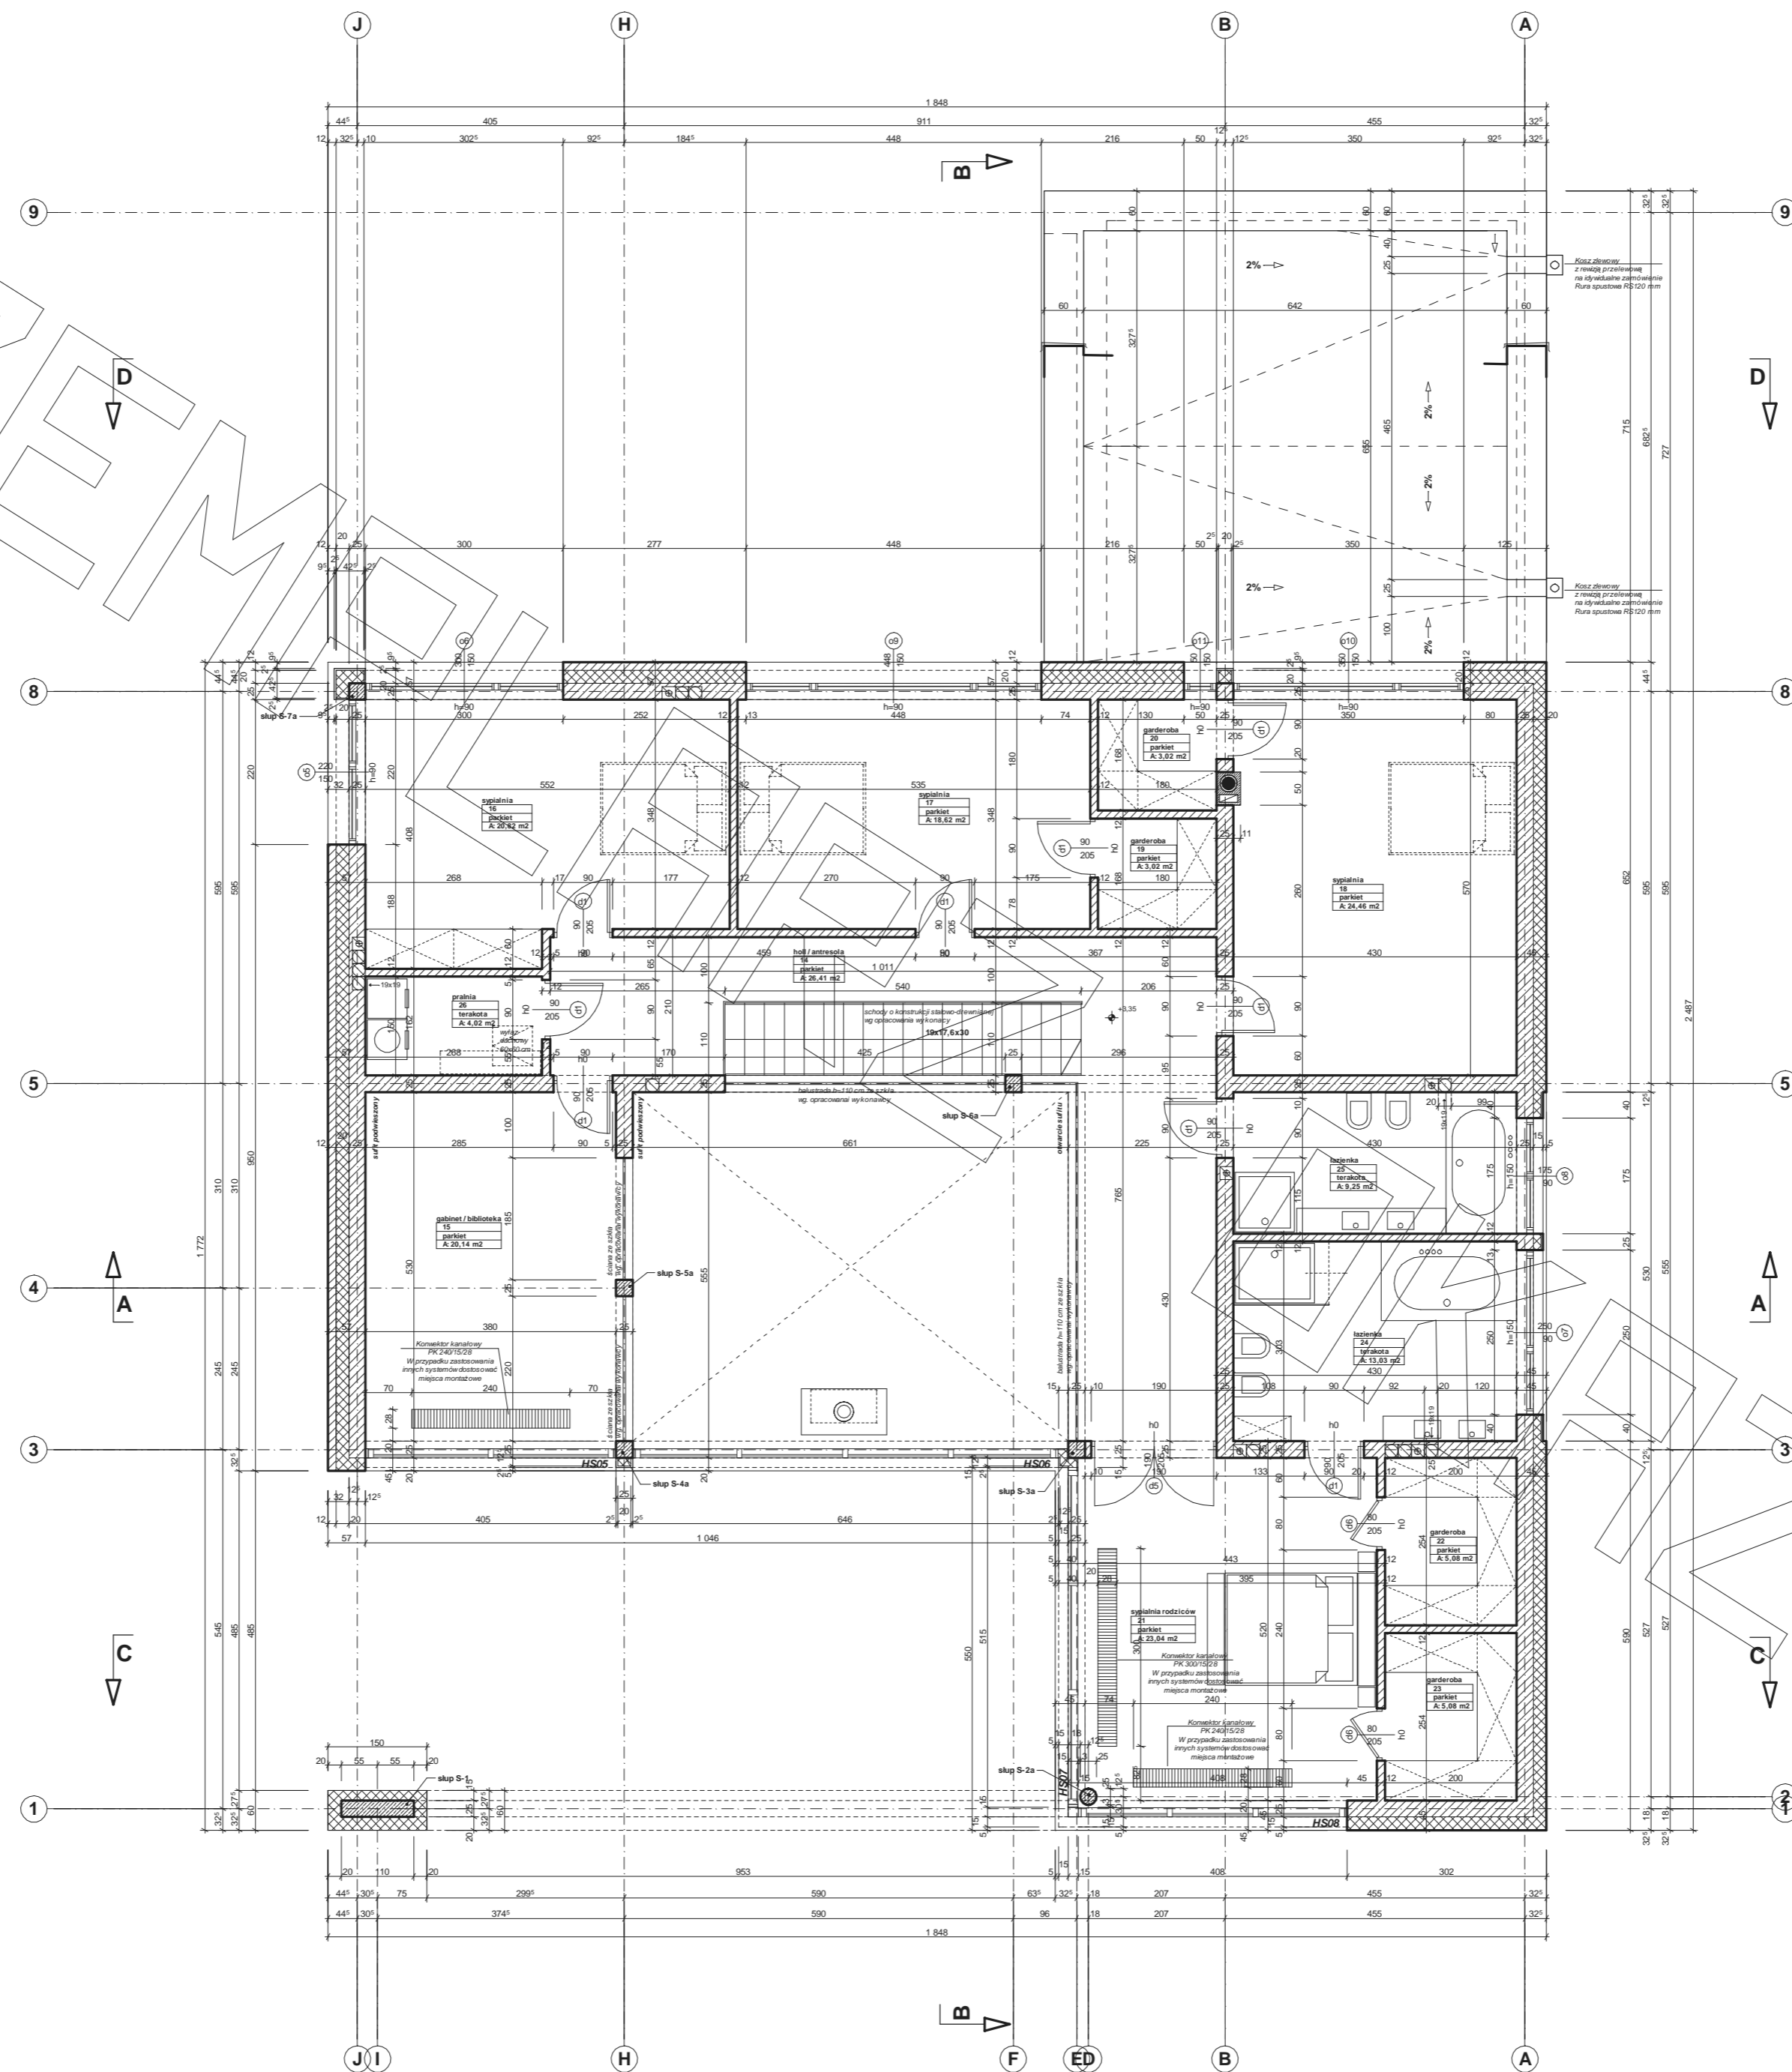

# PRZEKRÓJ

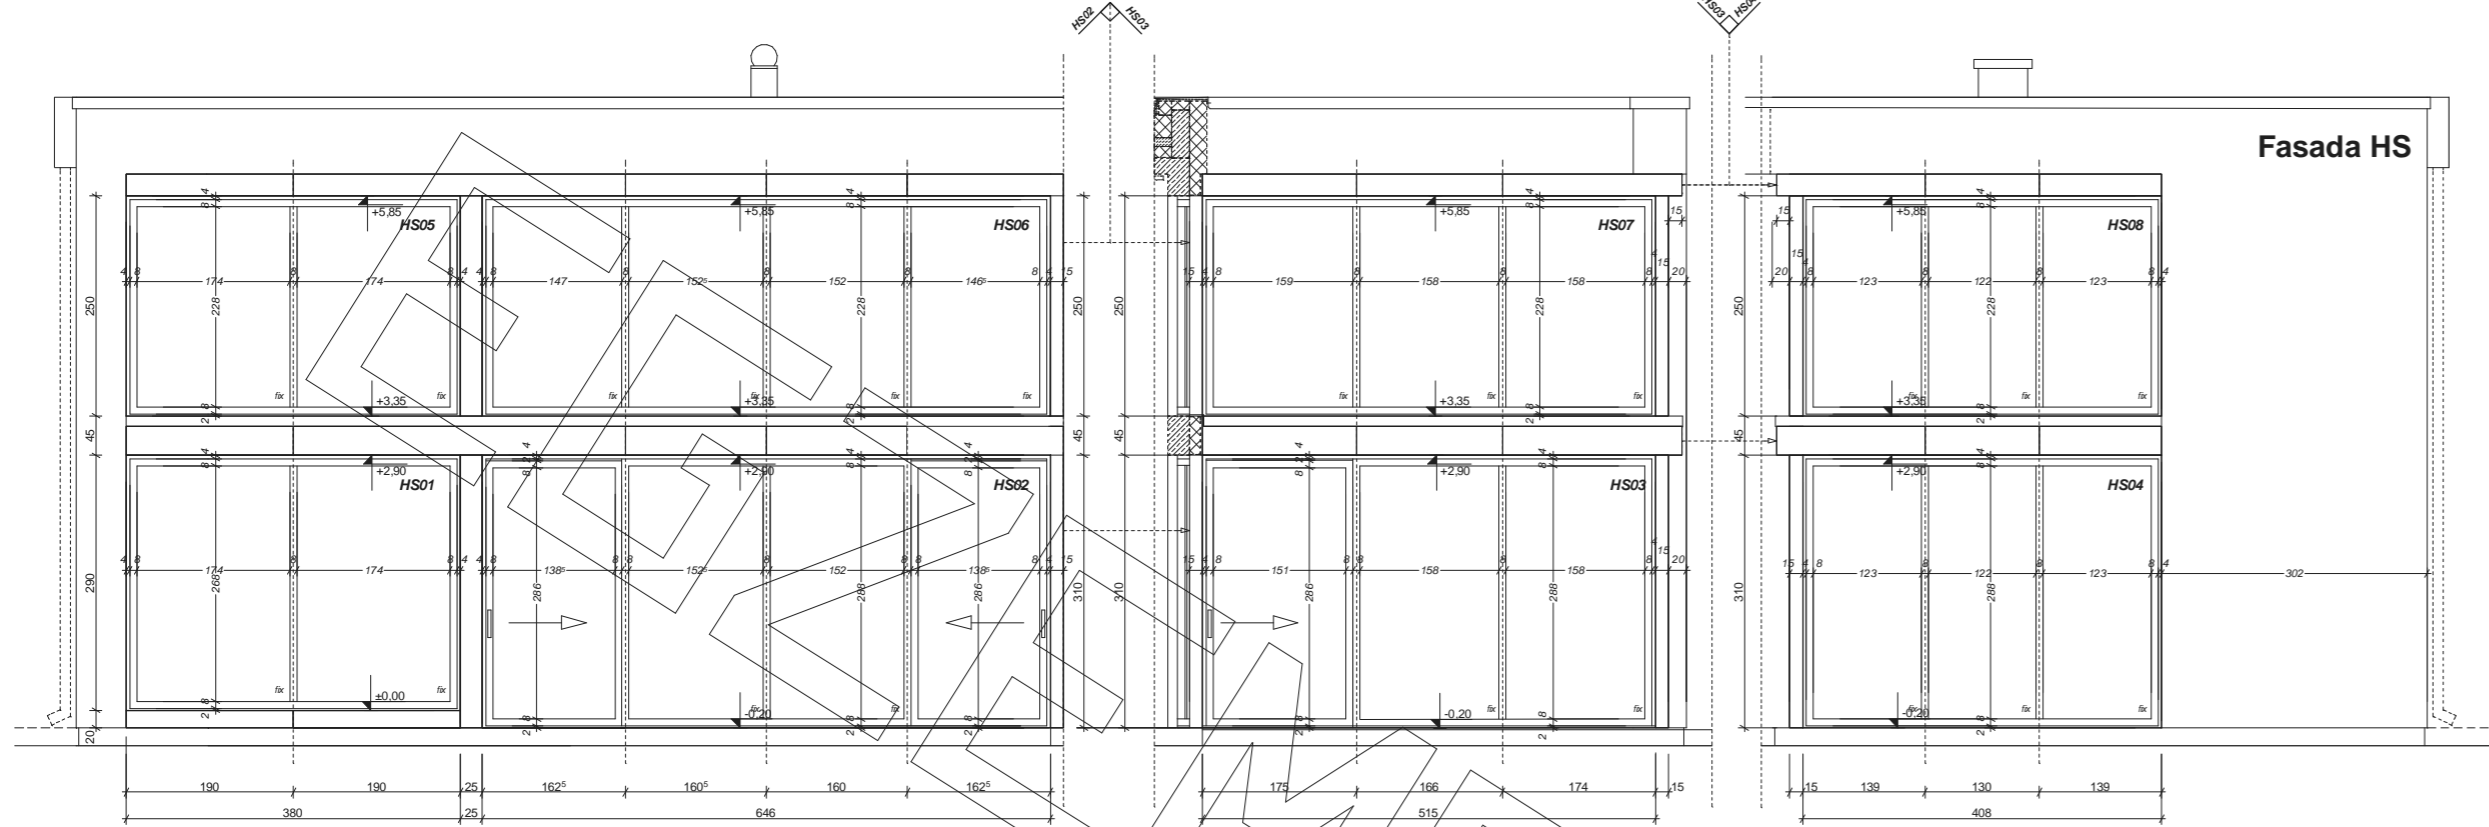


Fasada HS

## Okna w profilach HS


1. Podziały w oknach są jedynie orientacyjne. Dokładne ich wymiary wymagają konsultacji z producentem wybranego systemu (np. firma Gracja)

2. Zachować ilość przeszkleń i miejsca przesuwanych skrzydeł


3. Przed zamówieniem fasad dokonać pomiarów z natury

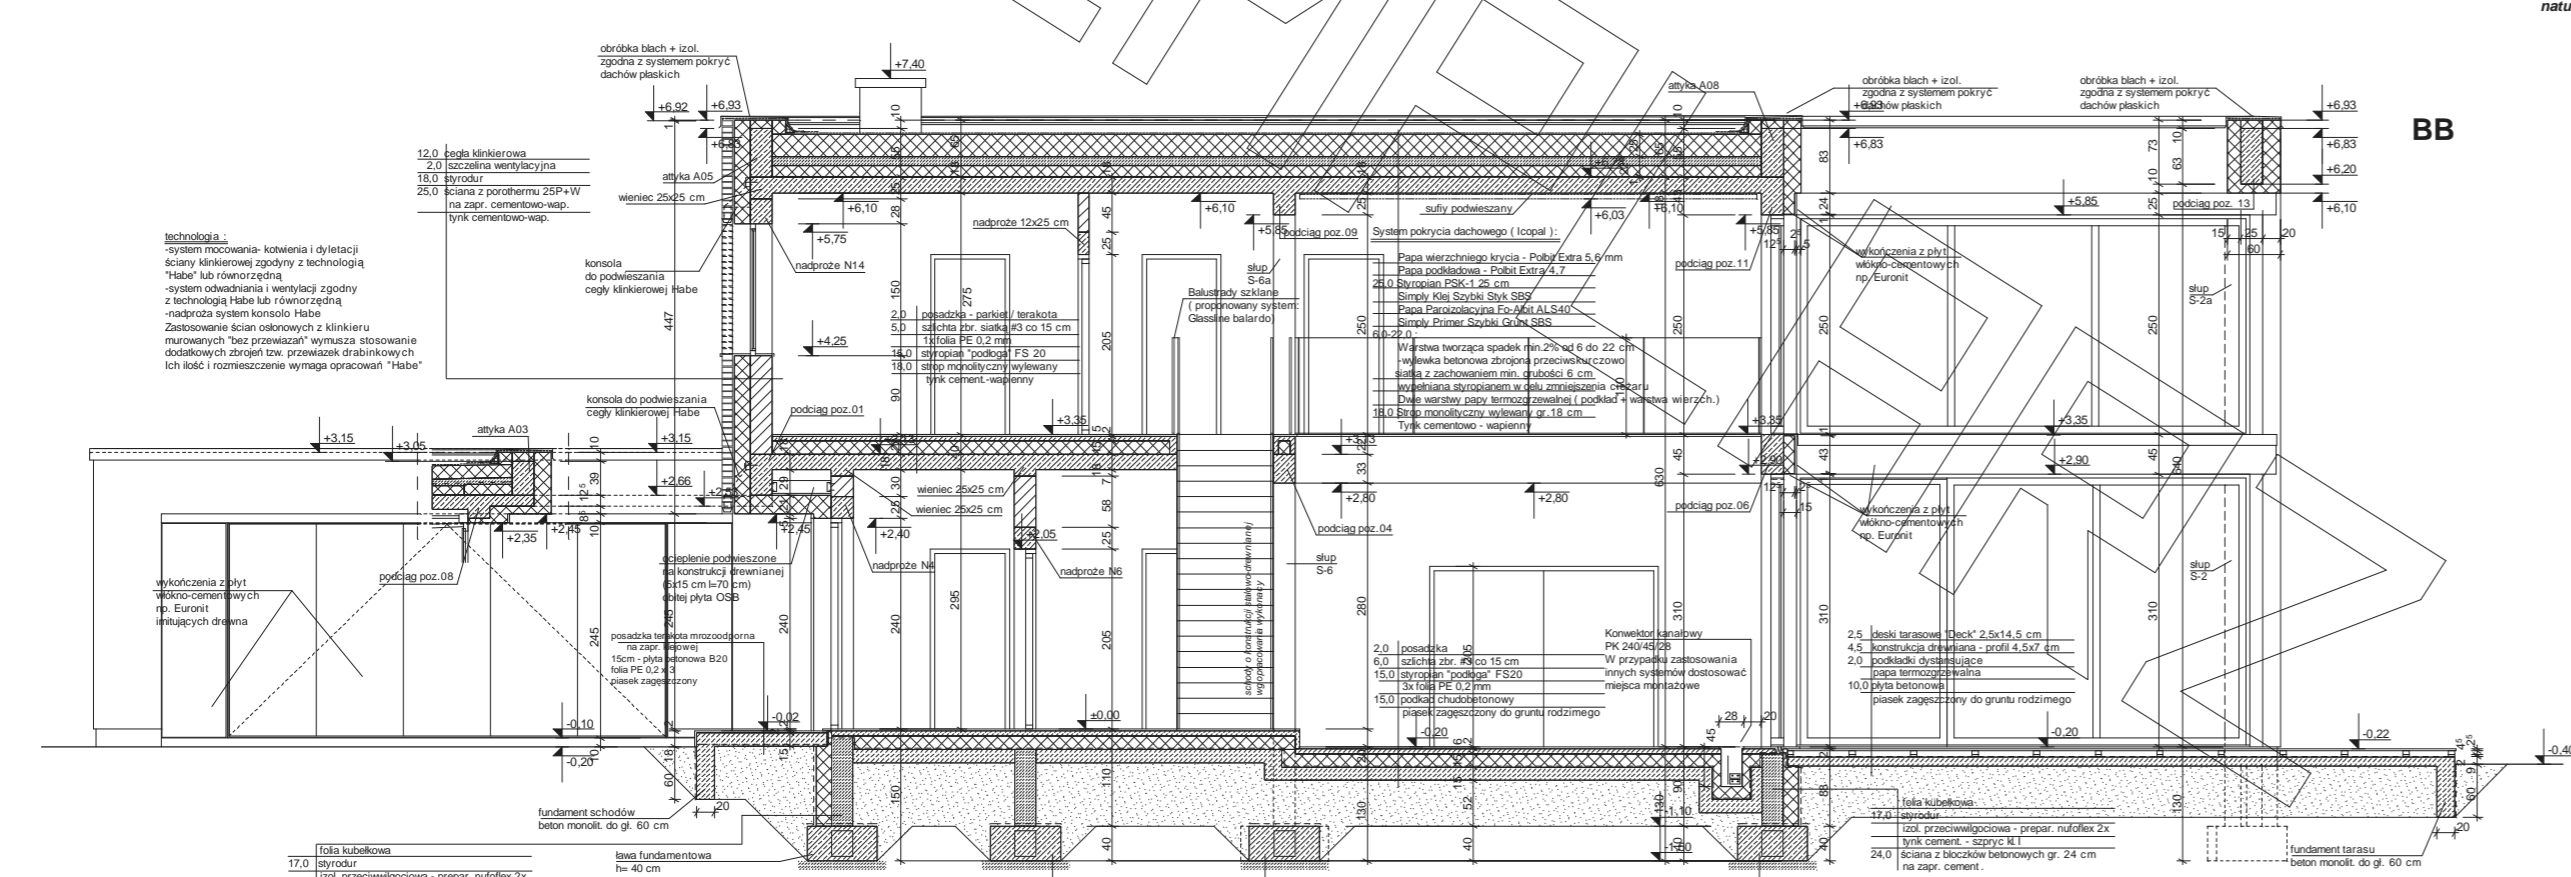


BB

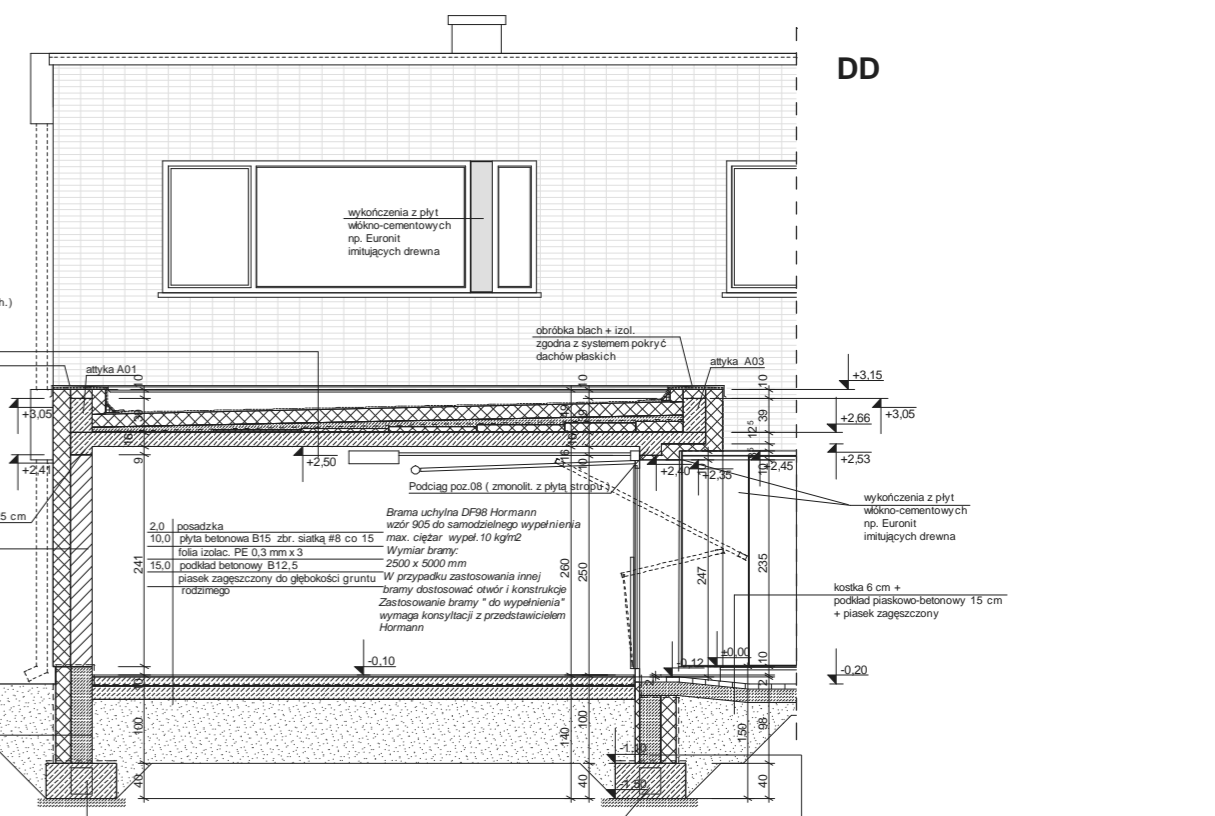



DD

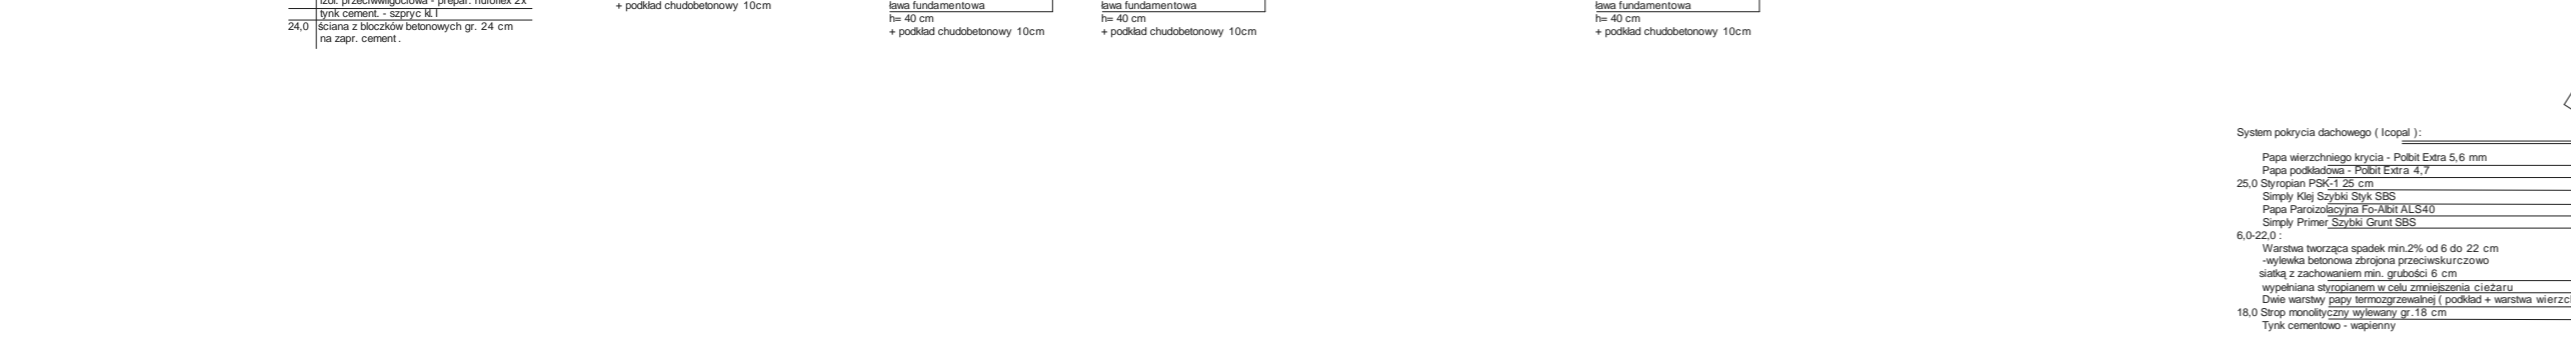


AA

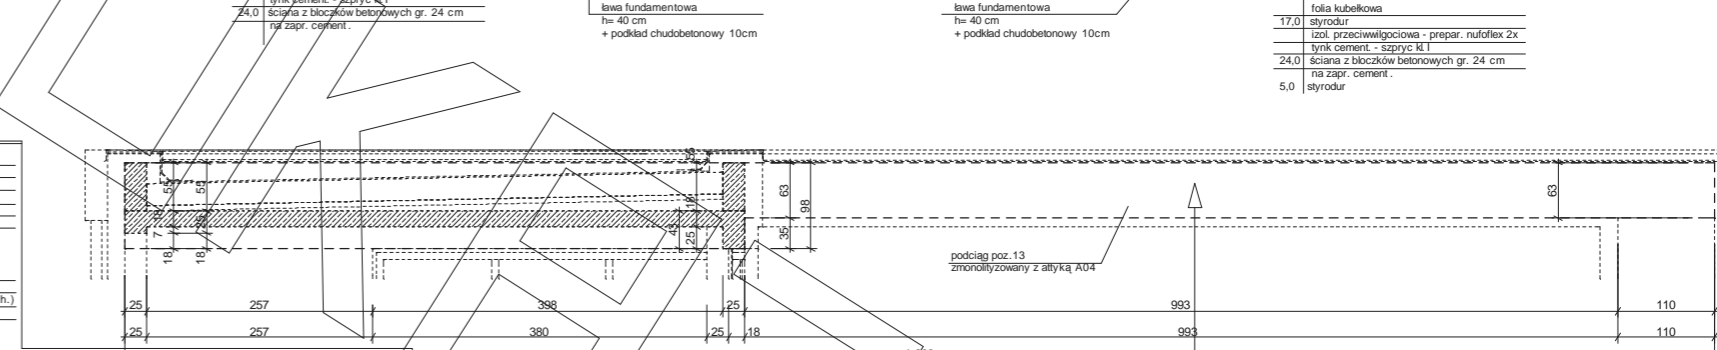


CC

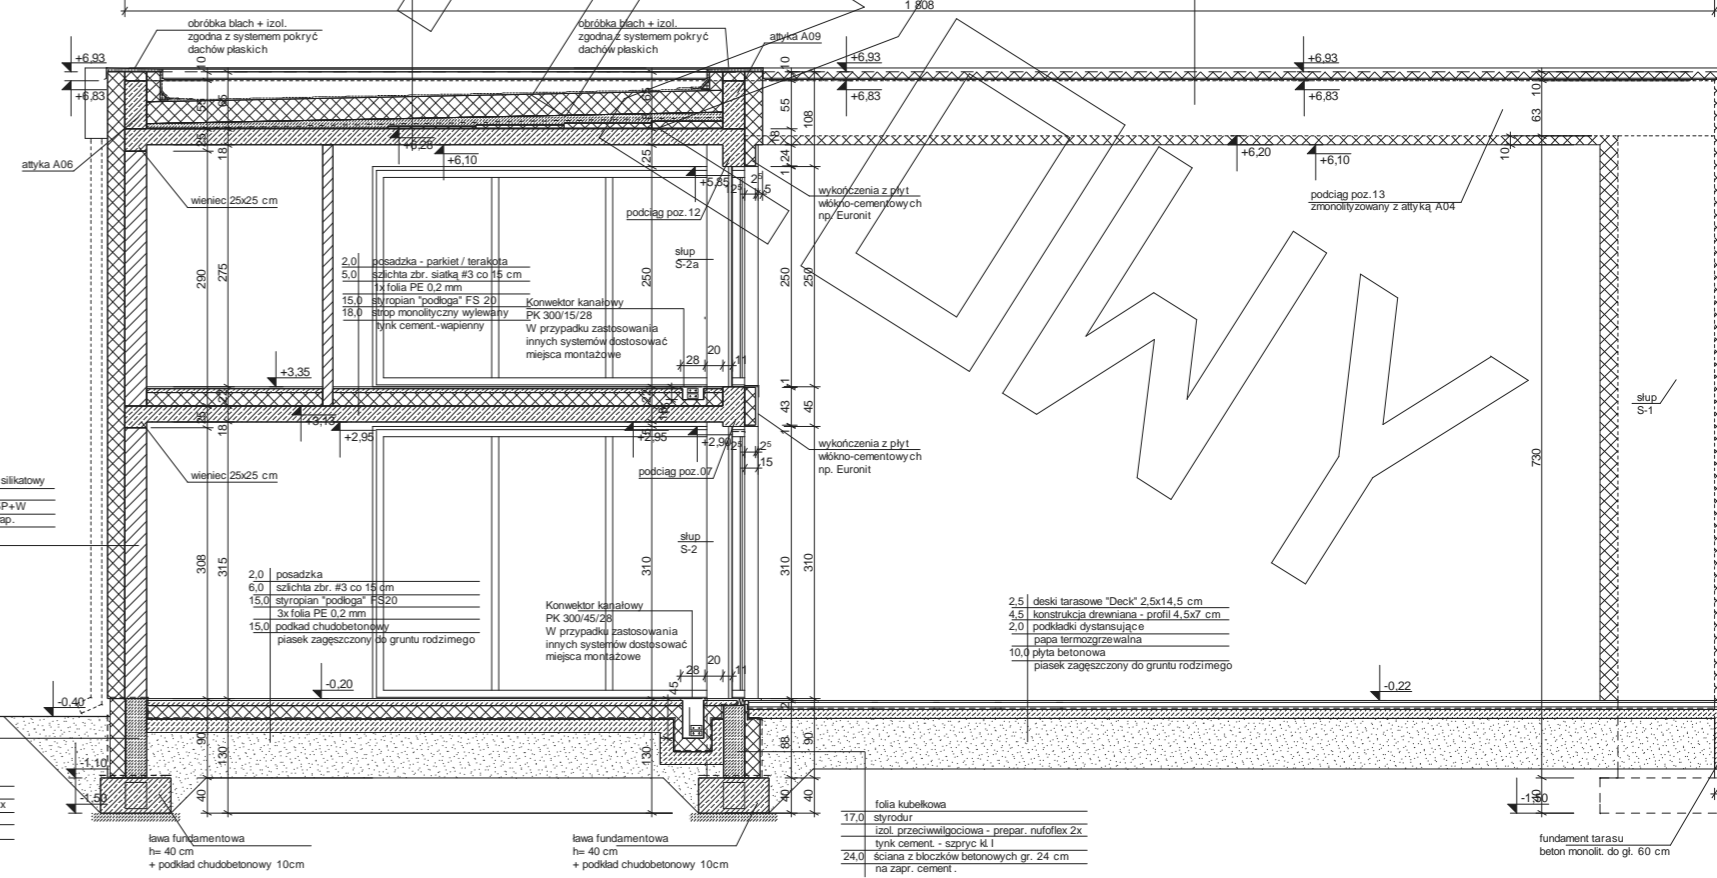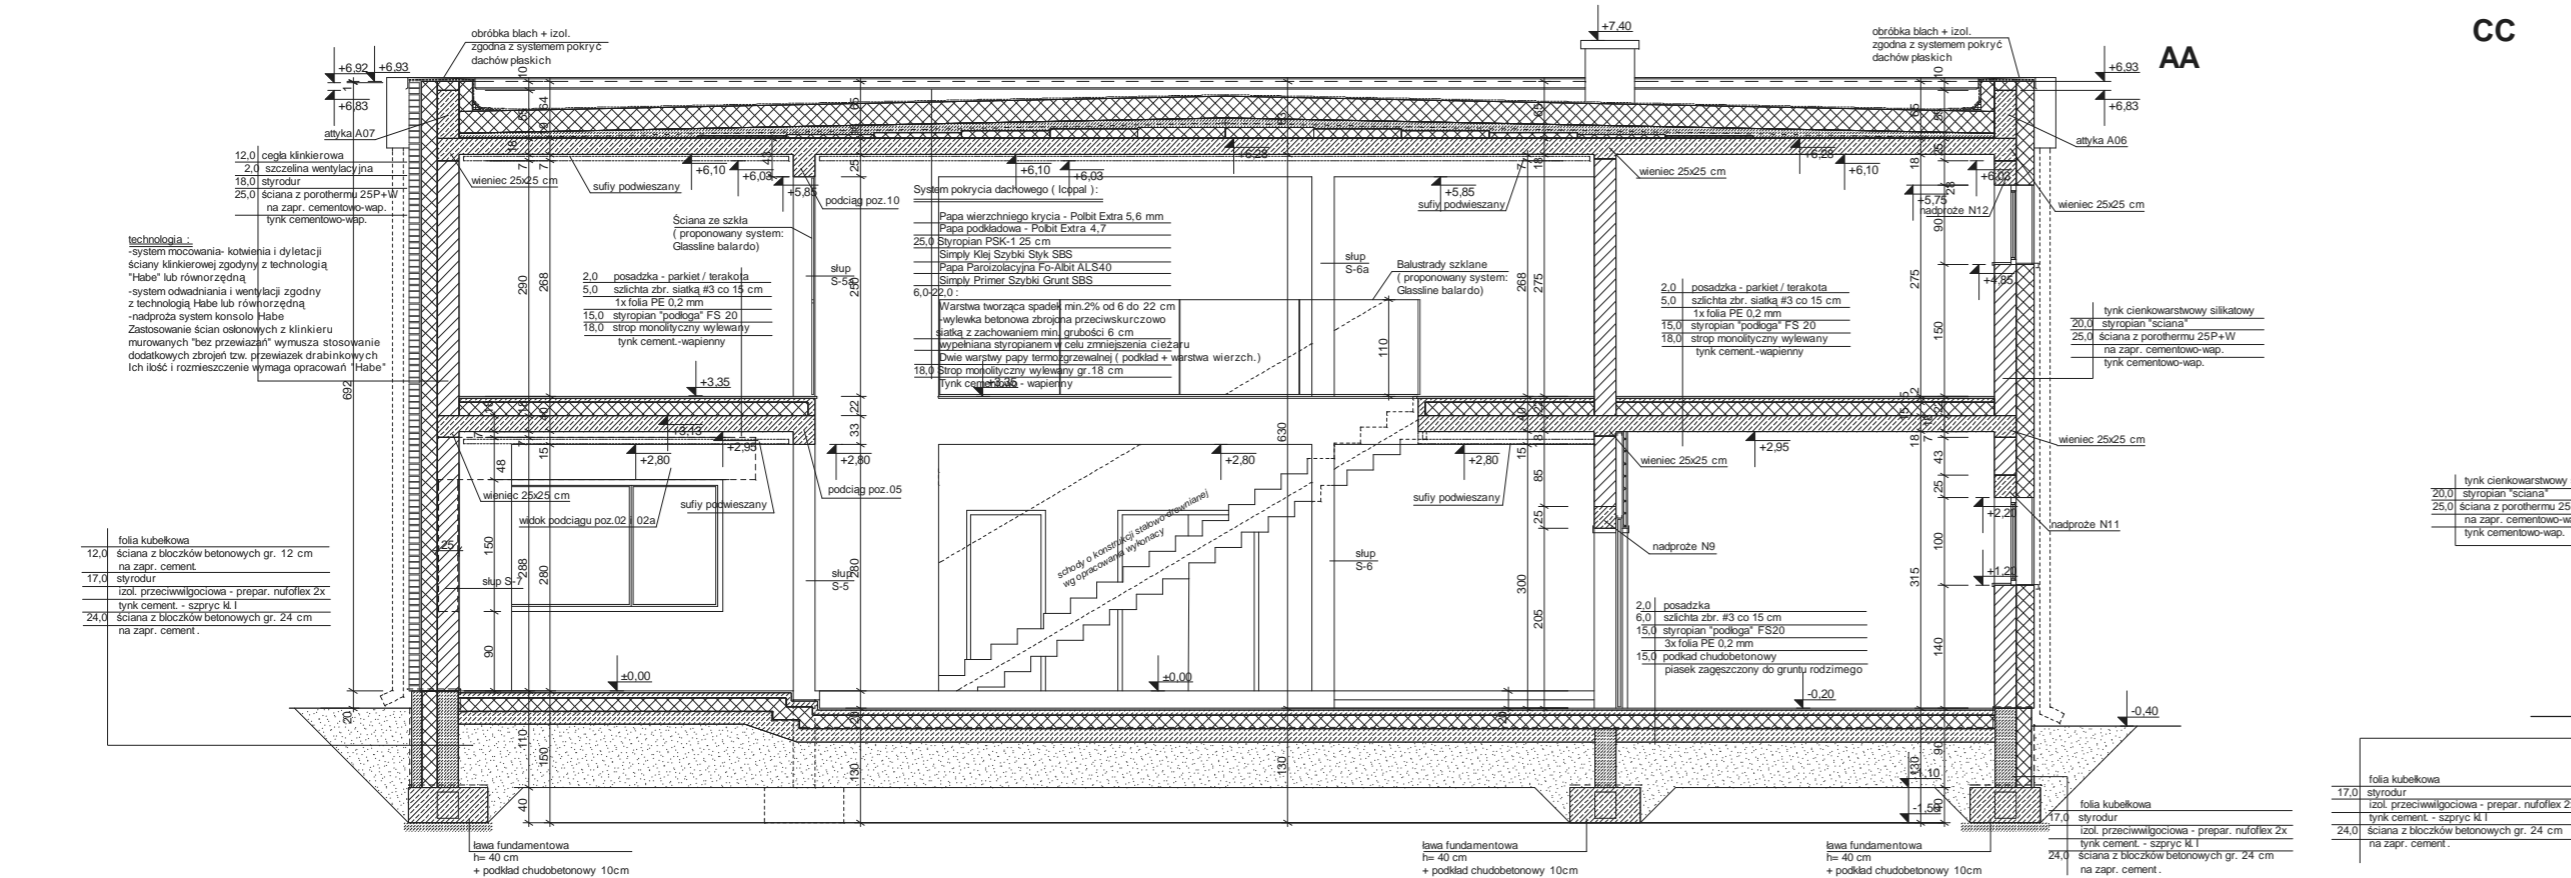


# ELEWACJE

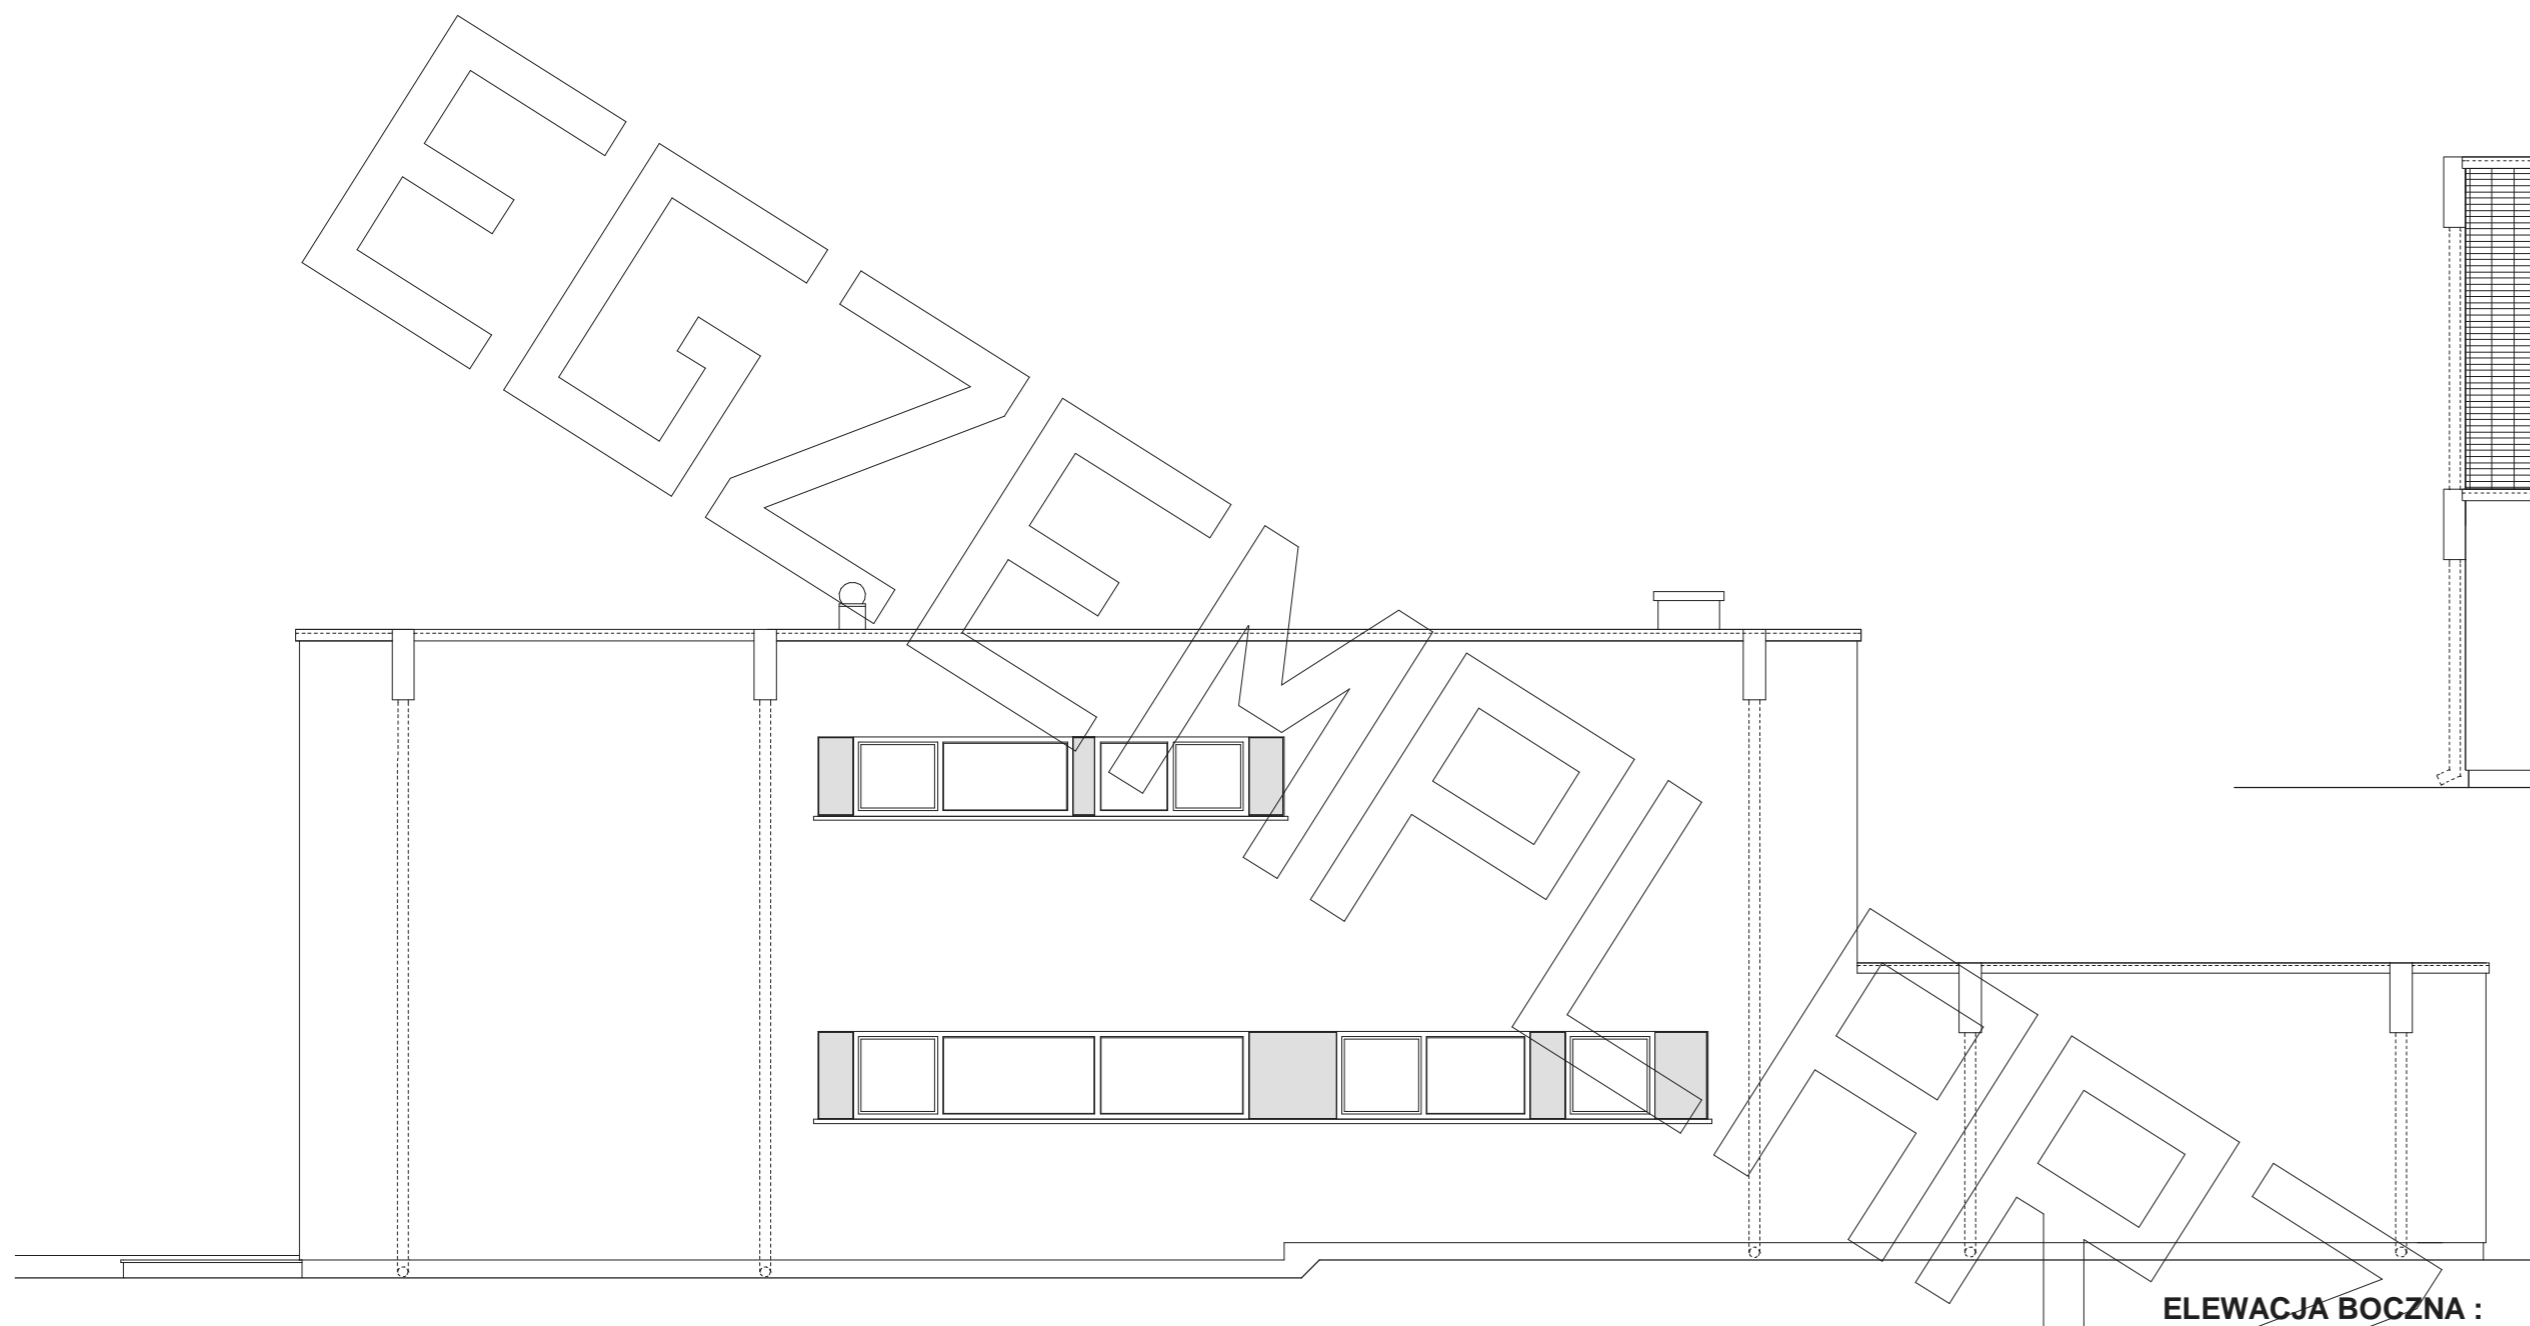


ELEWACJA BOCZNA :

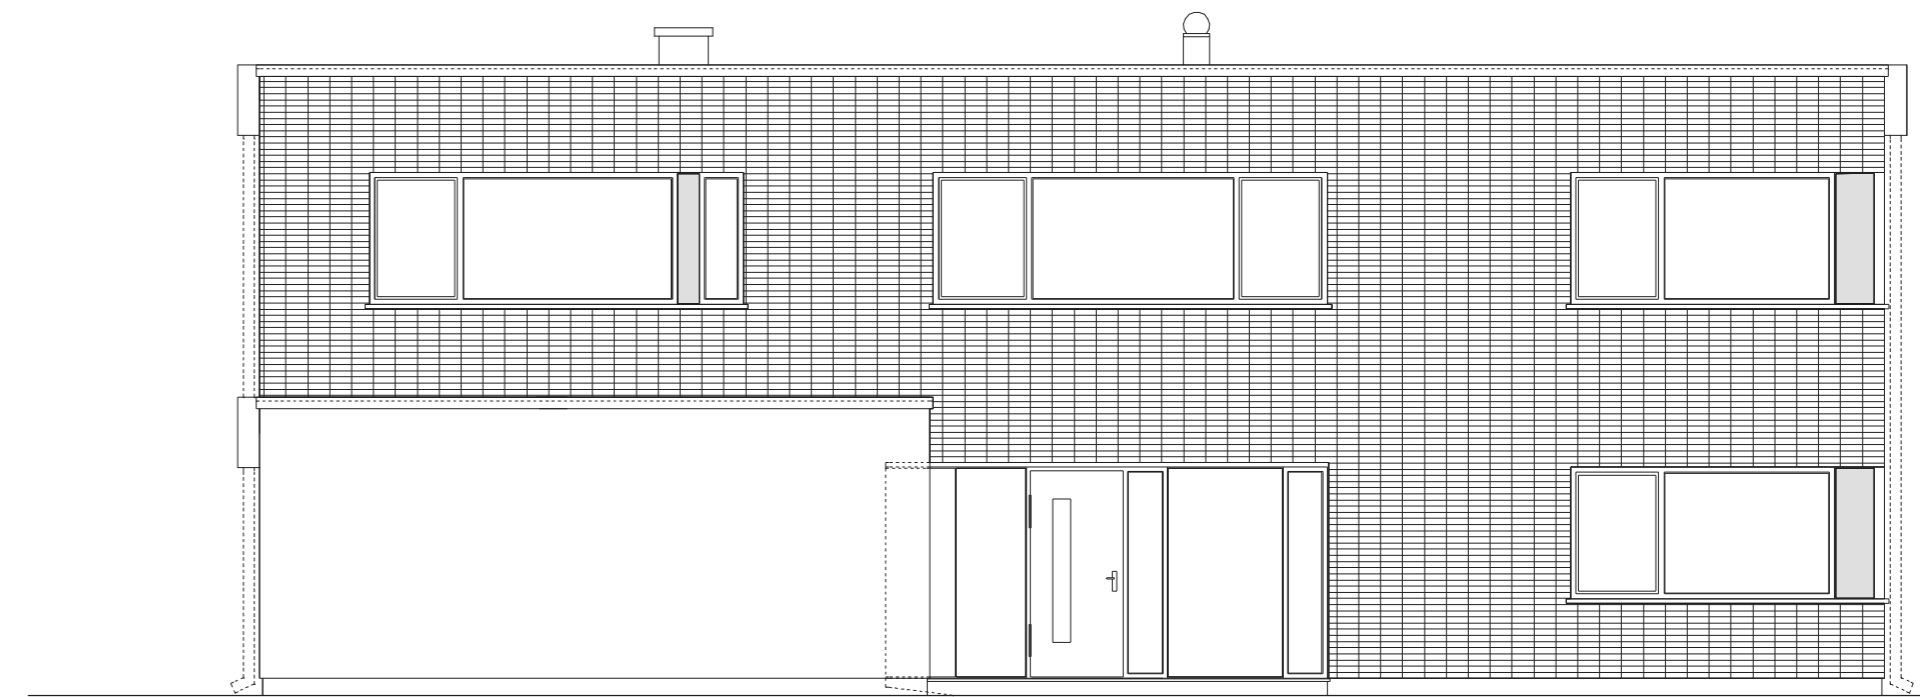

ELEWACJA FRONTOWA :

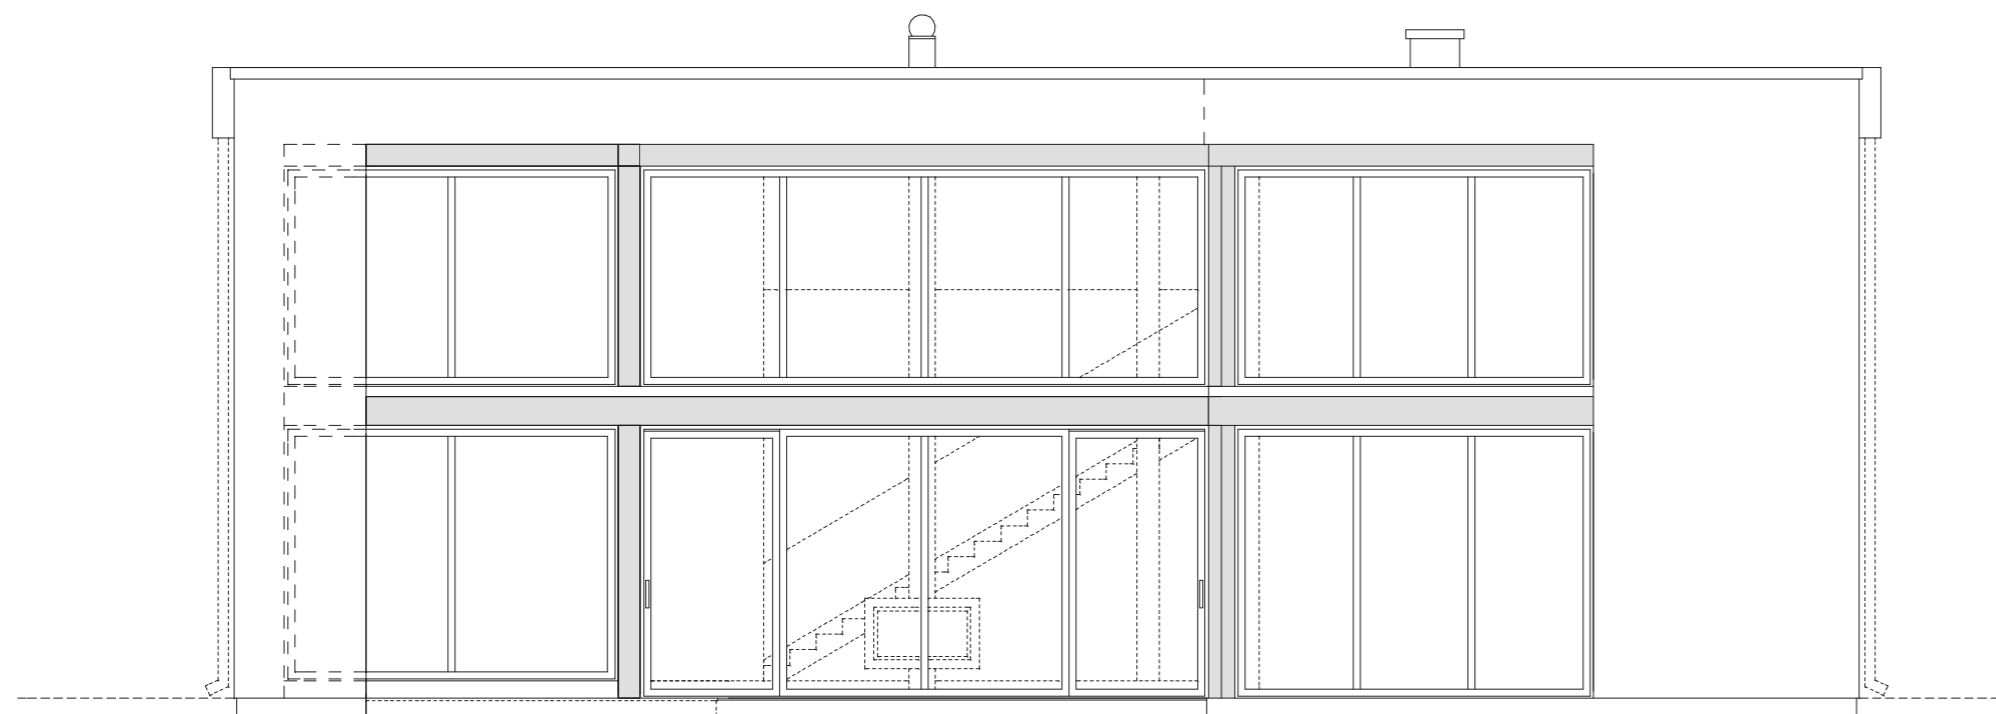

ELEWACJA OGRODOWA :

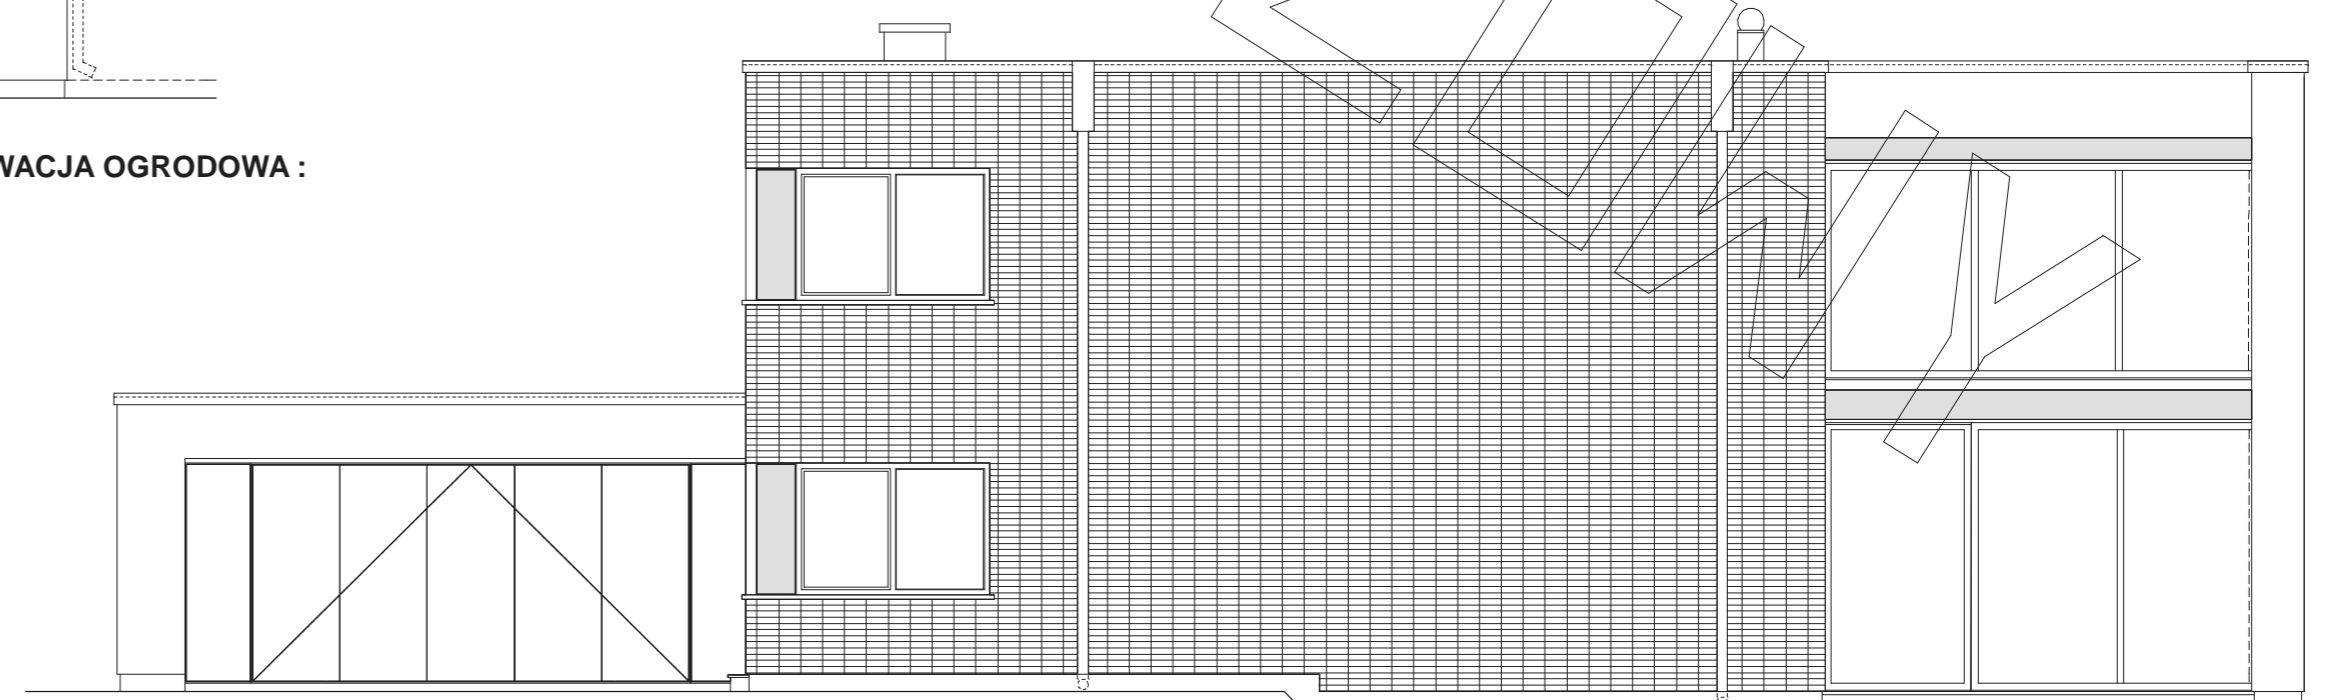

ELEWACJA BOCZNA :