



# RZUT PARTERU

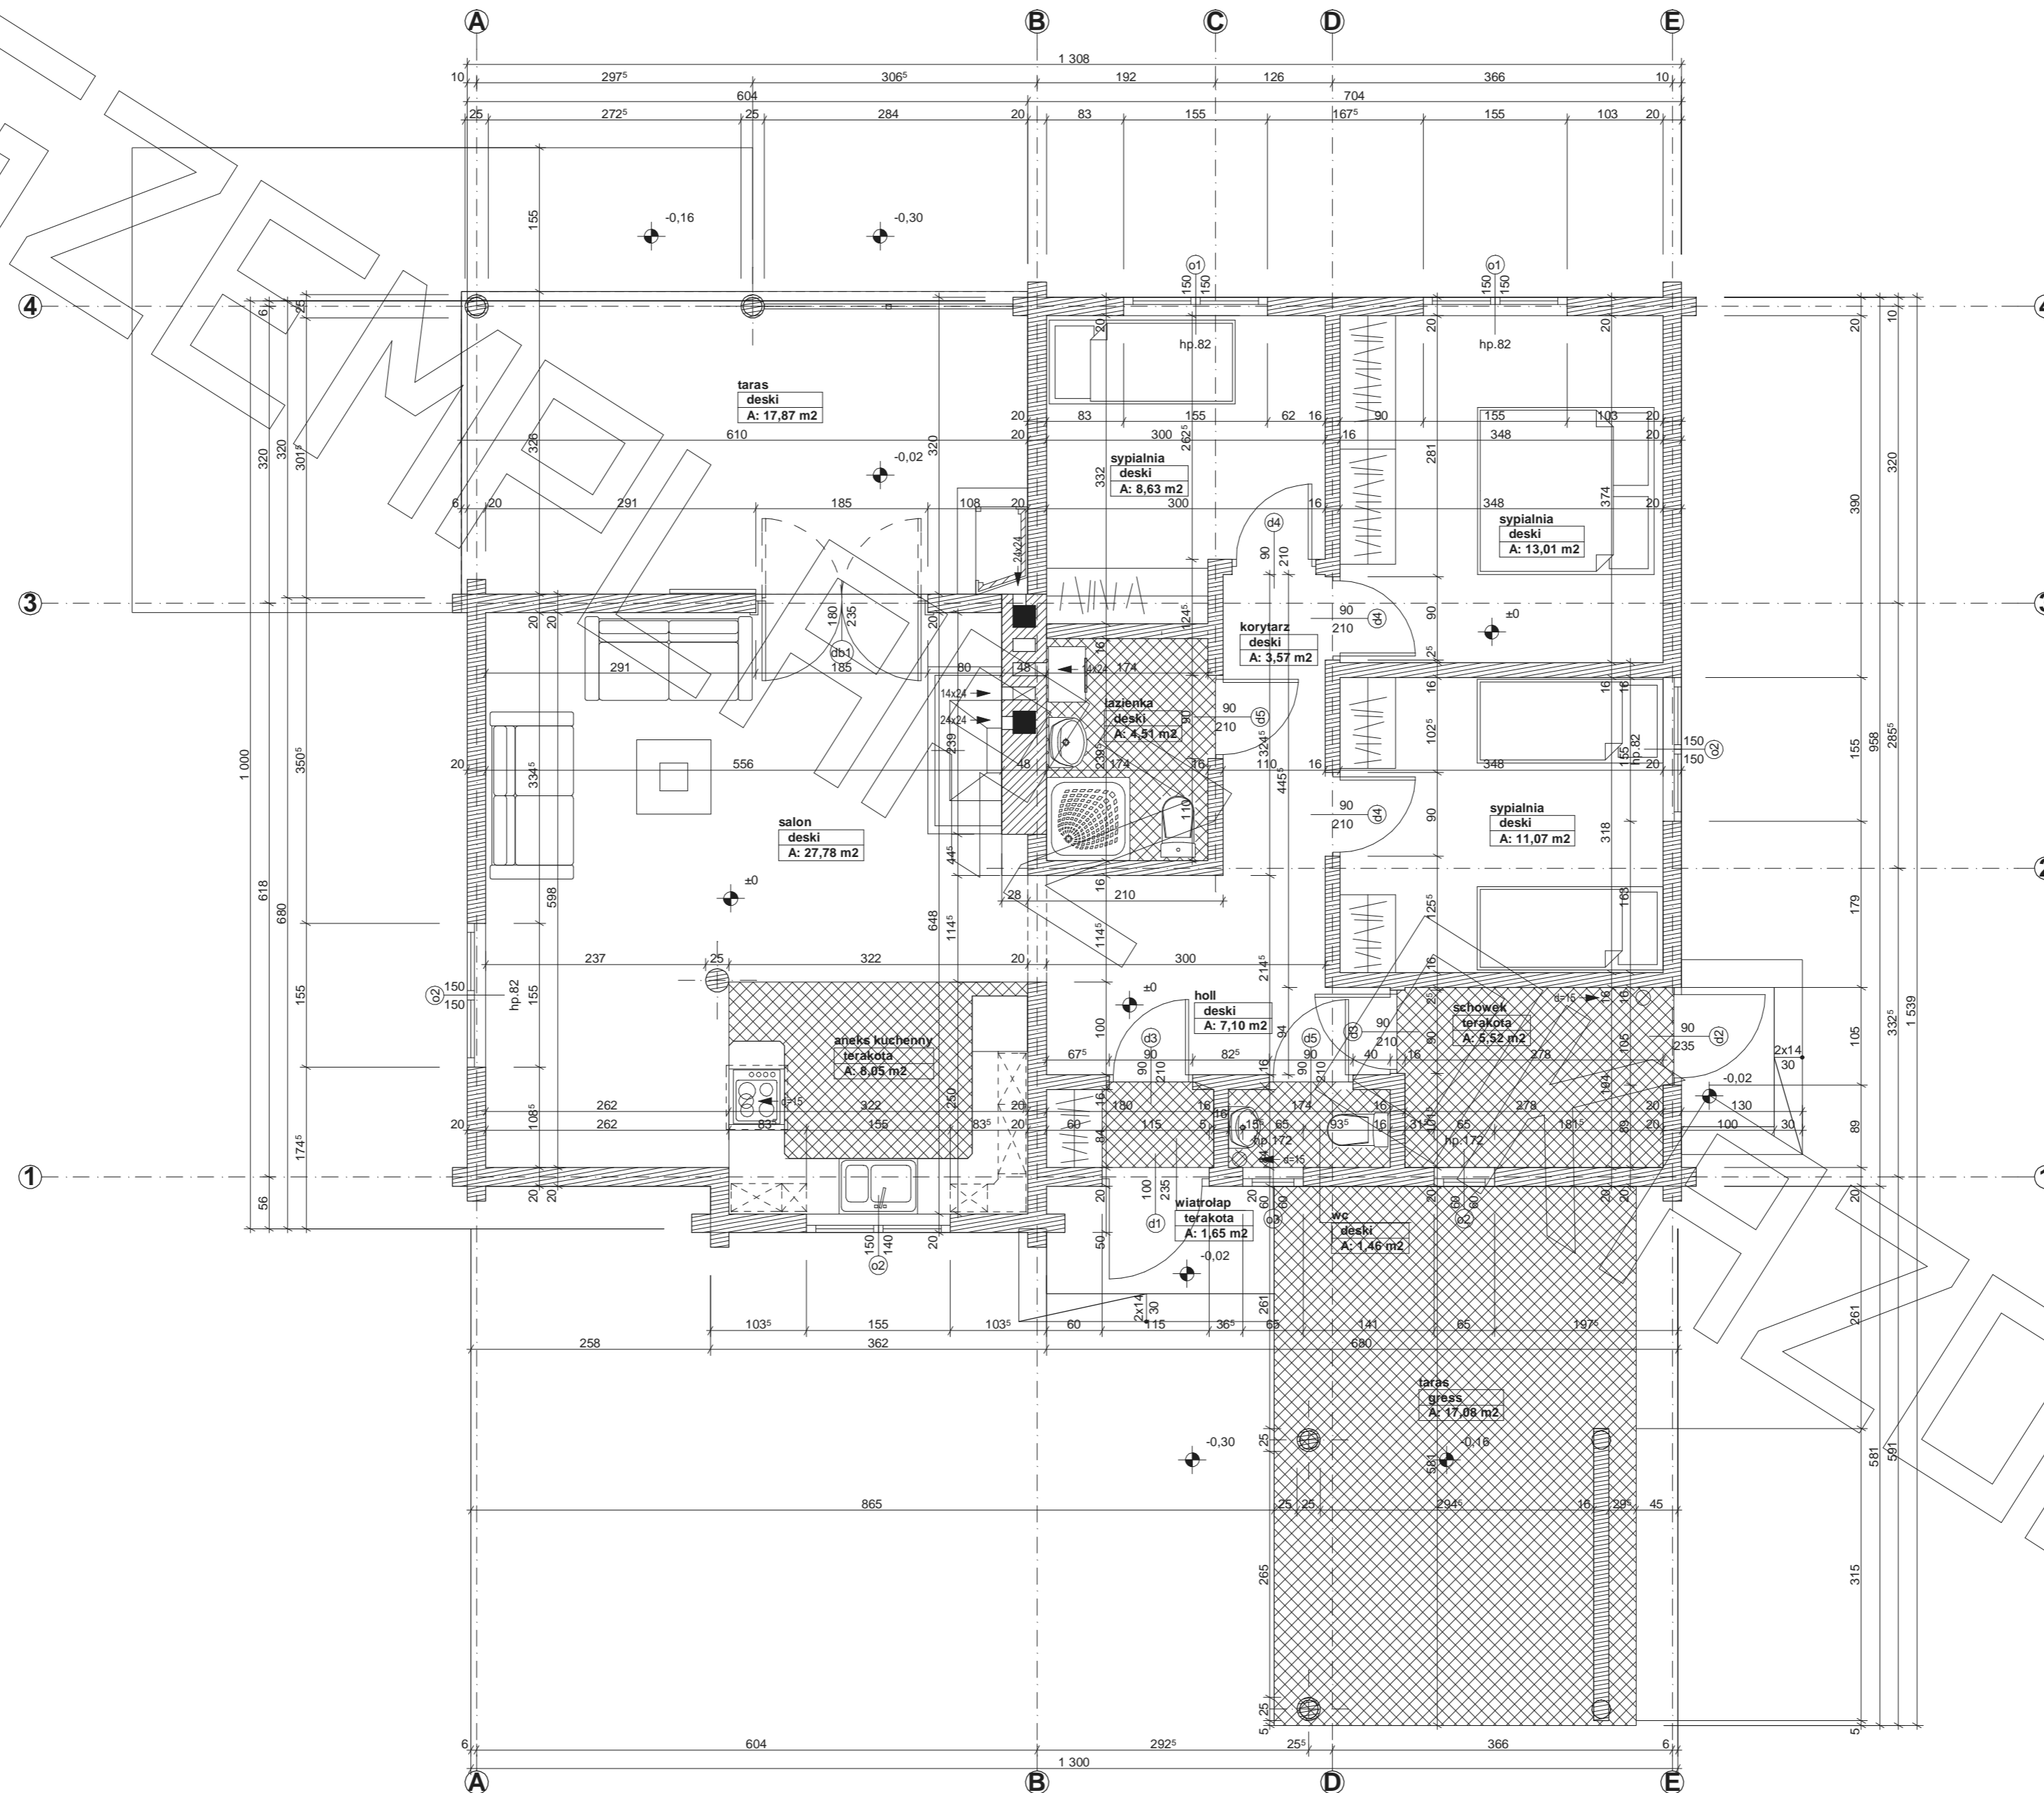




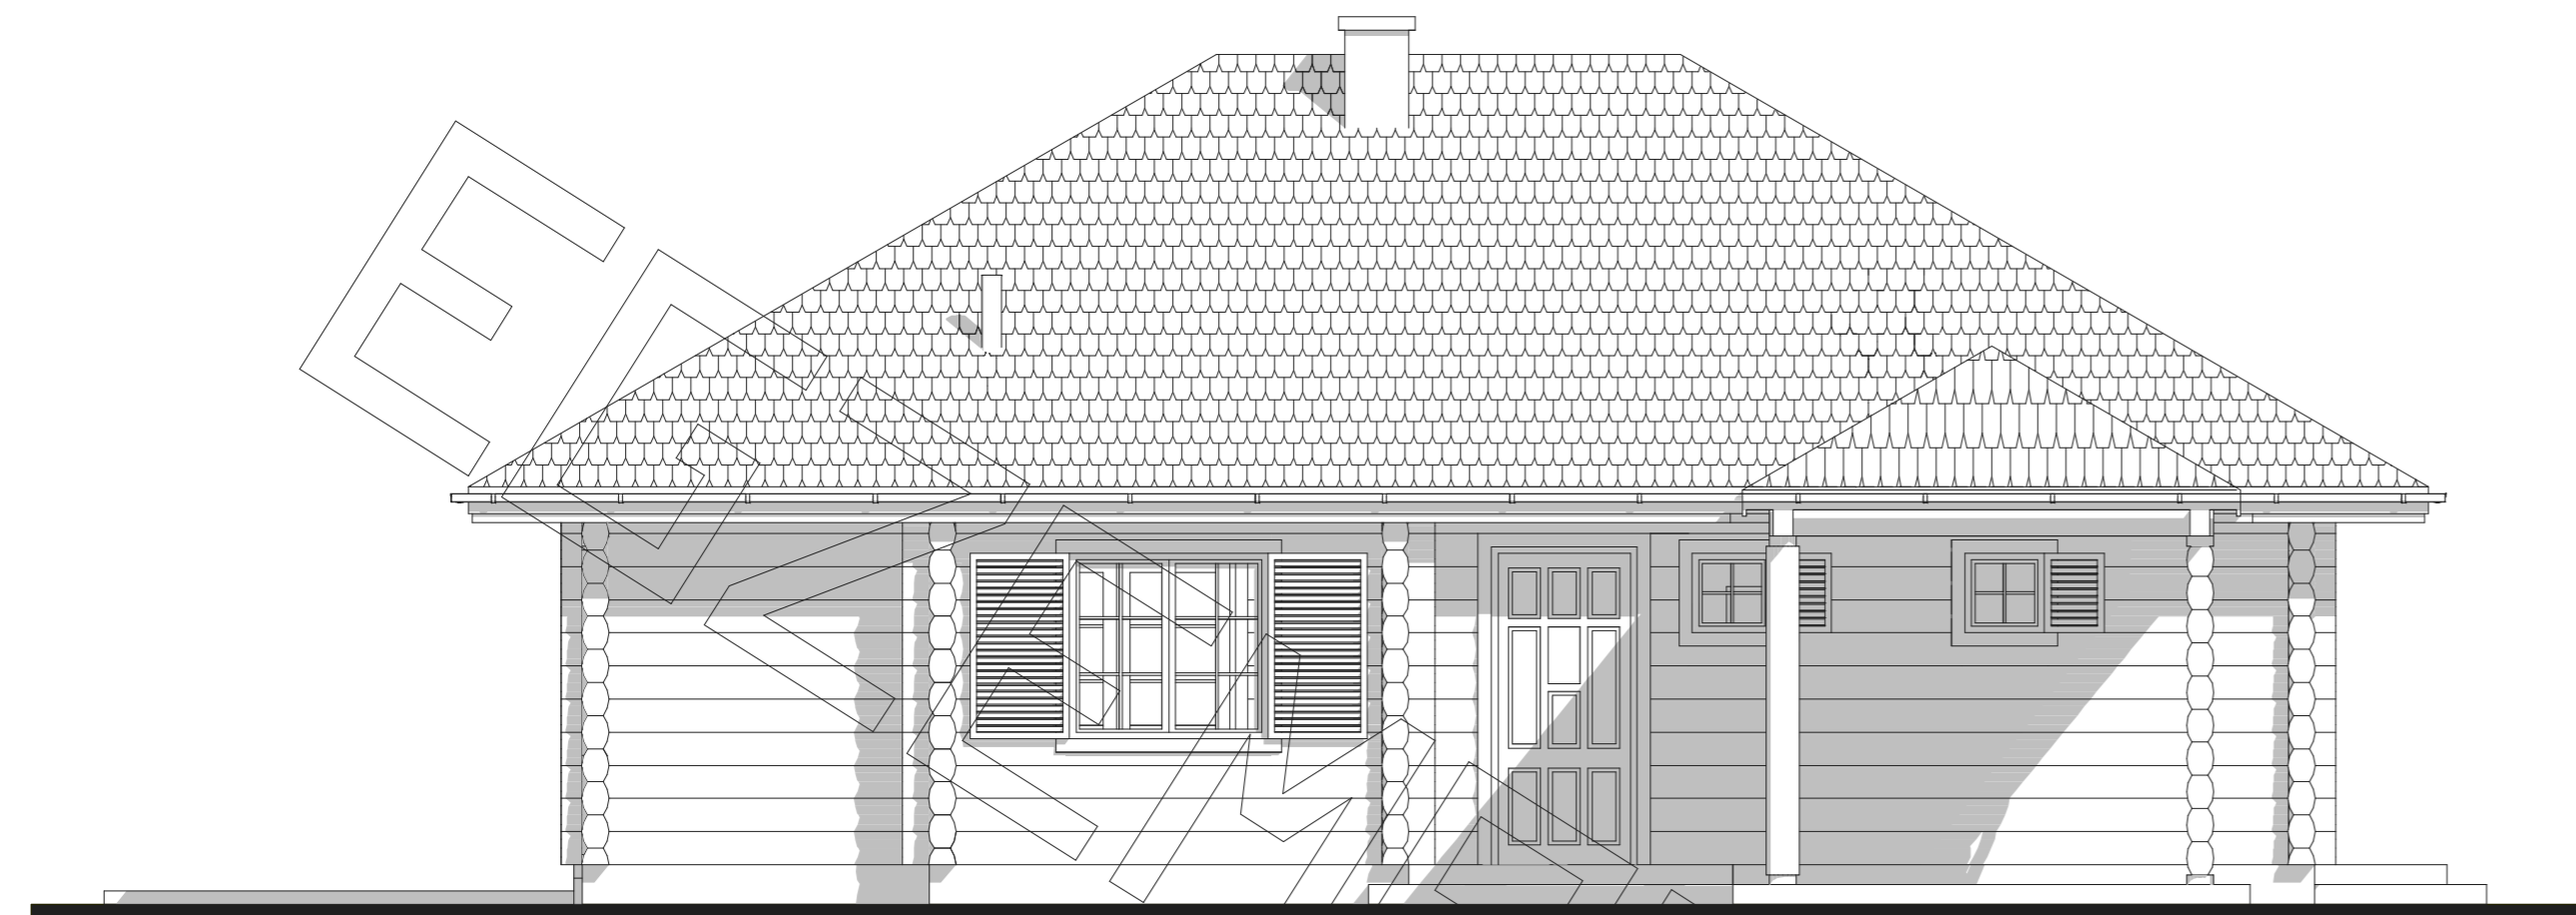

Elewacja frontowa:



Elewacja boczna:

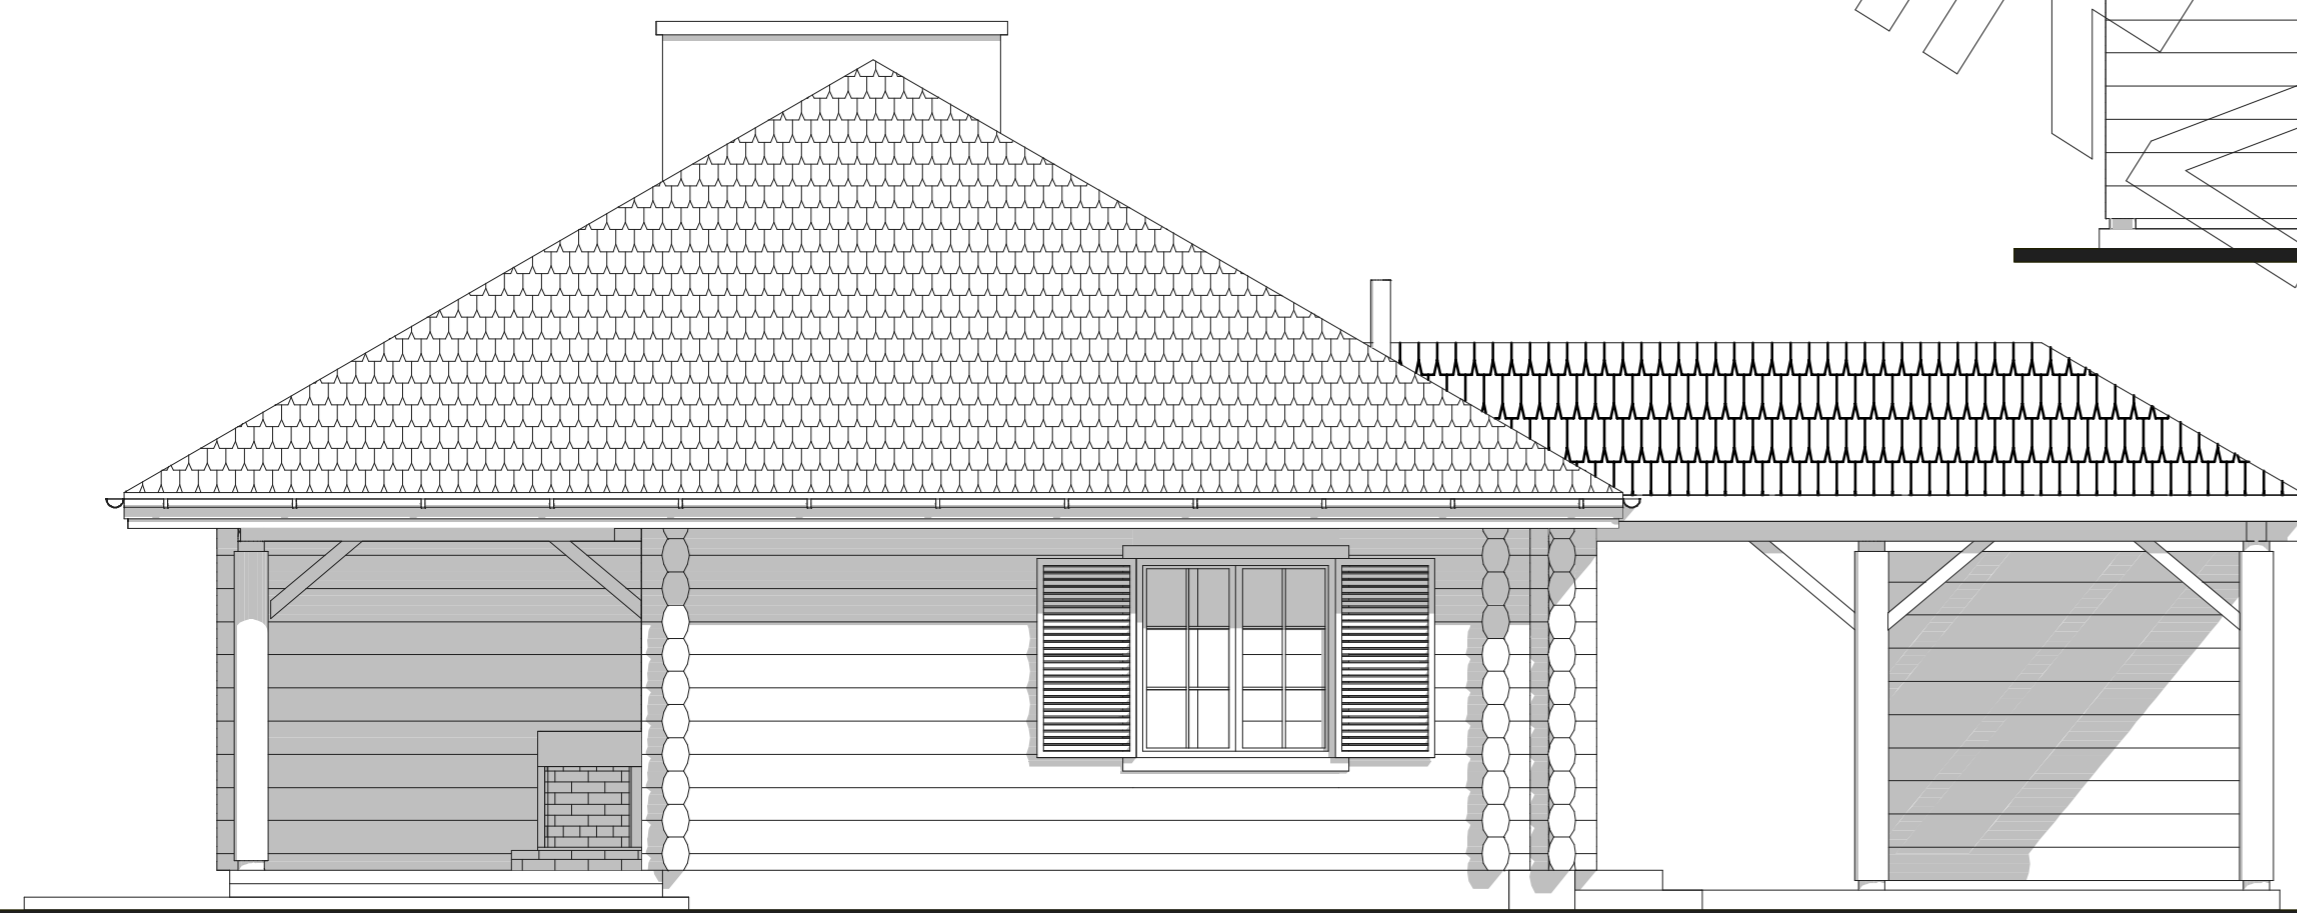

Elewacja boczna:



Elewacja tylna: