



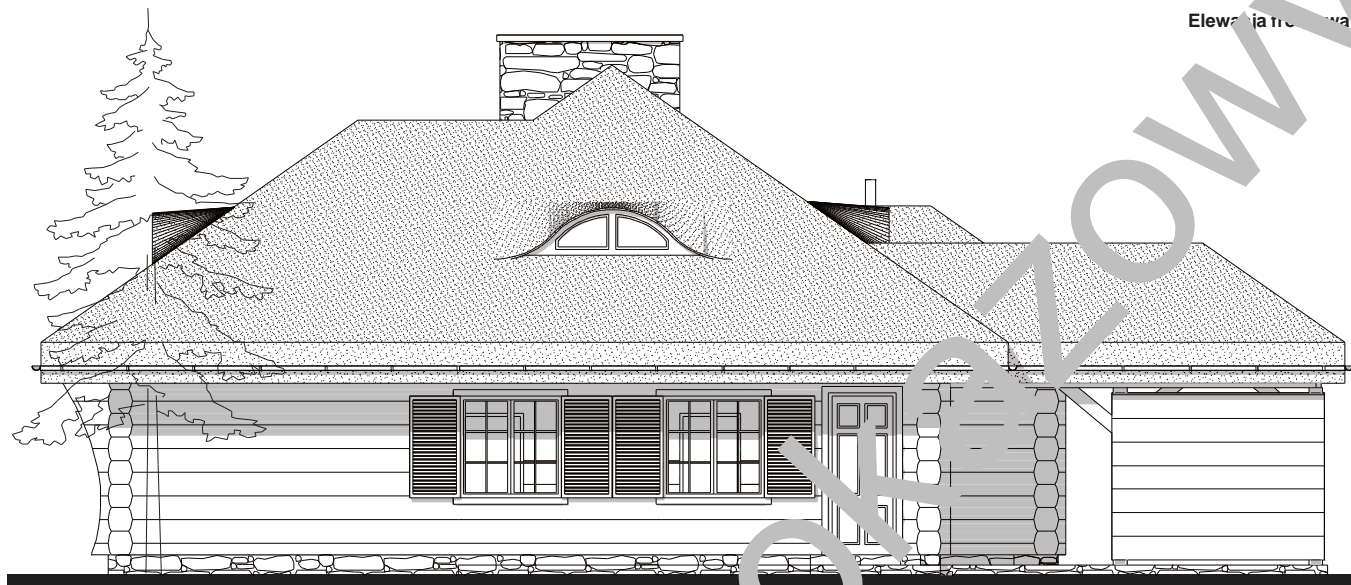


Elewacja frontowa

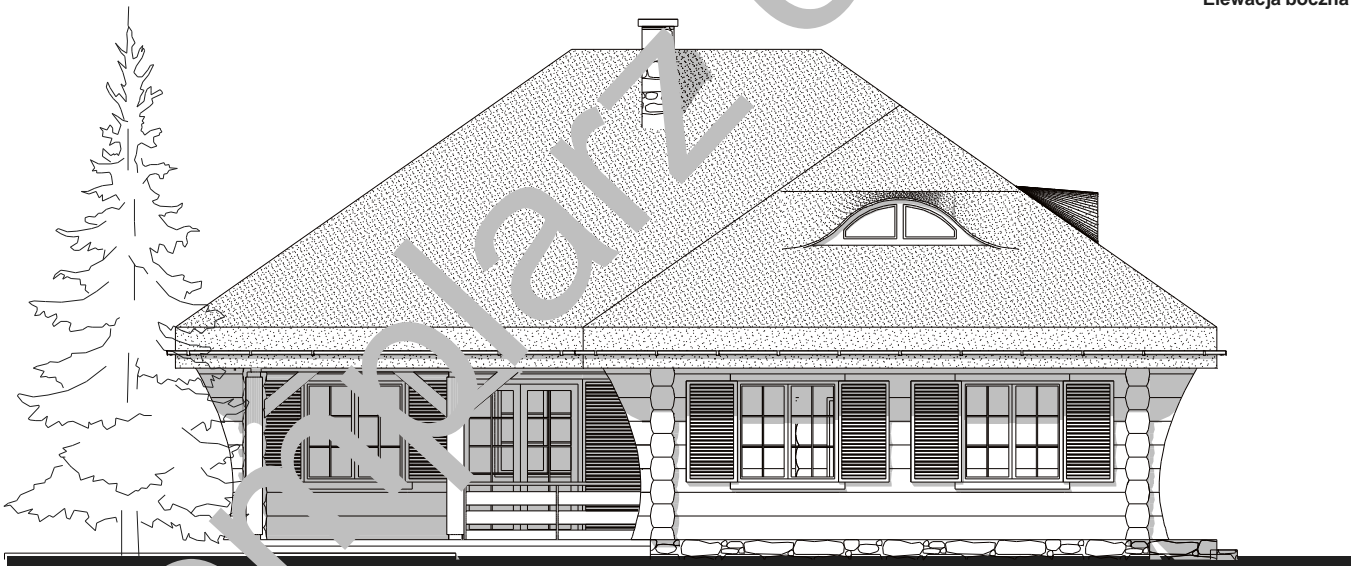


Elewacja boczna



Elewacja ogrodowa

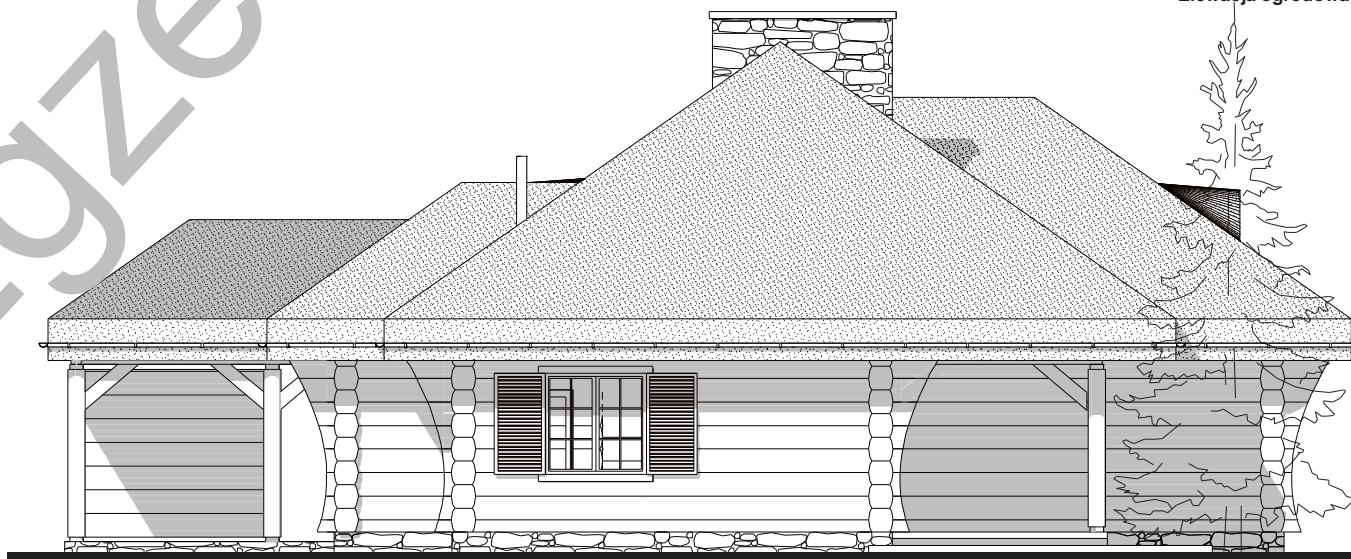


Elewacja boczna

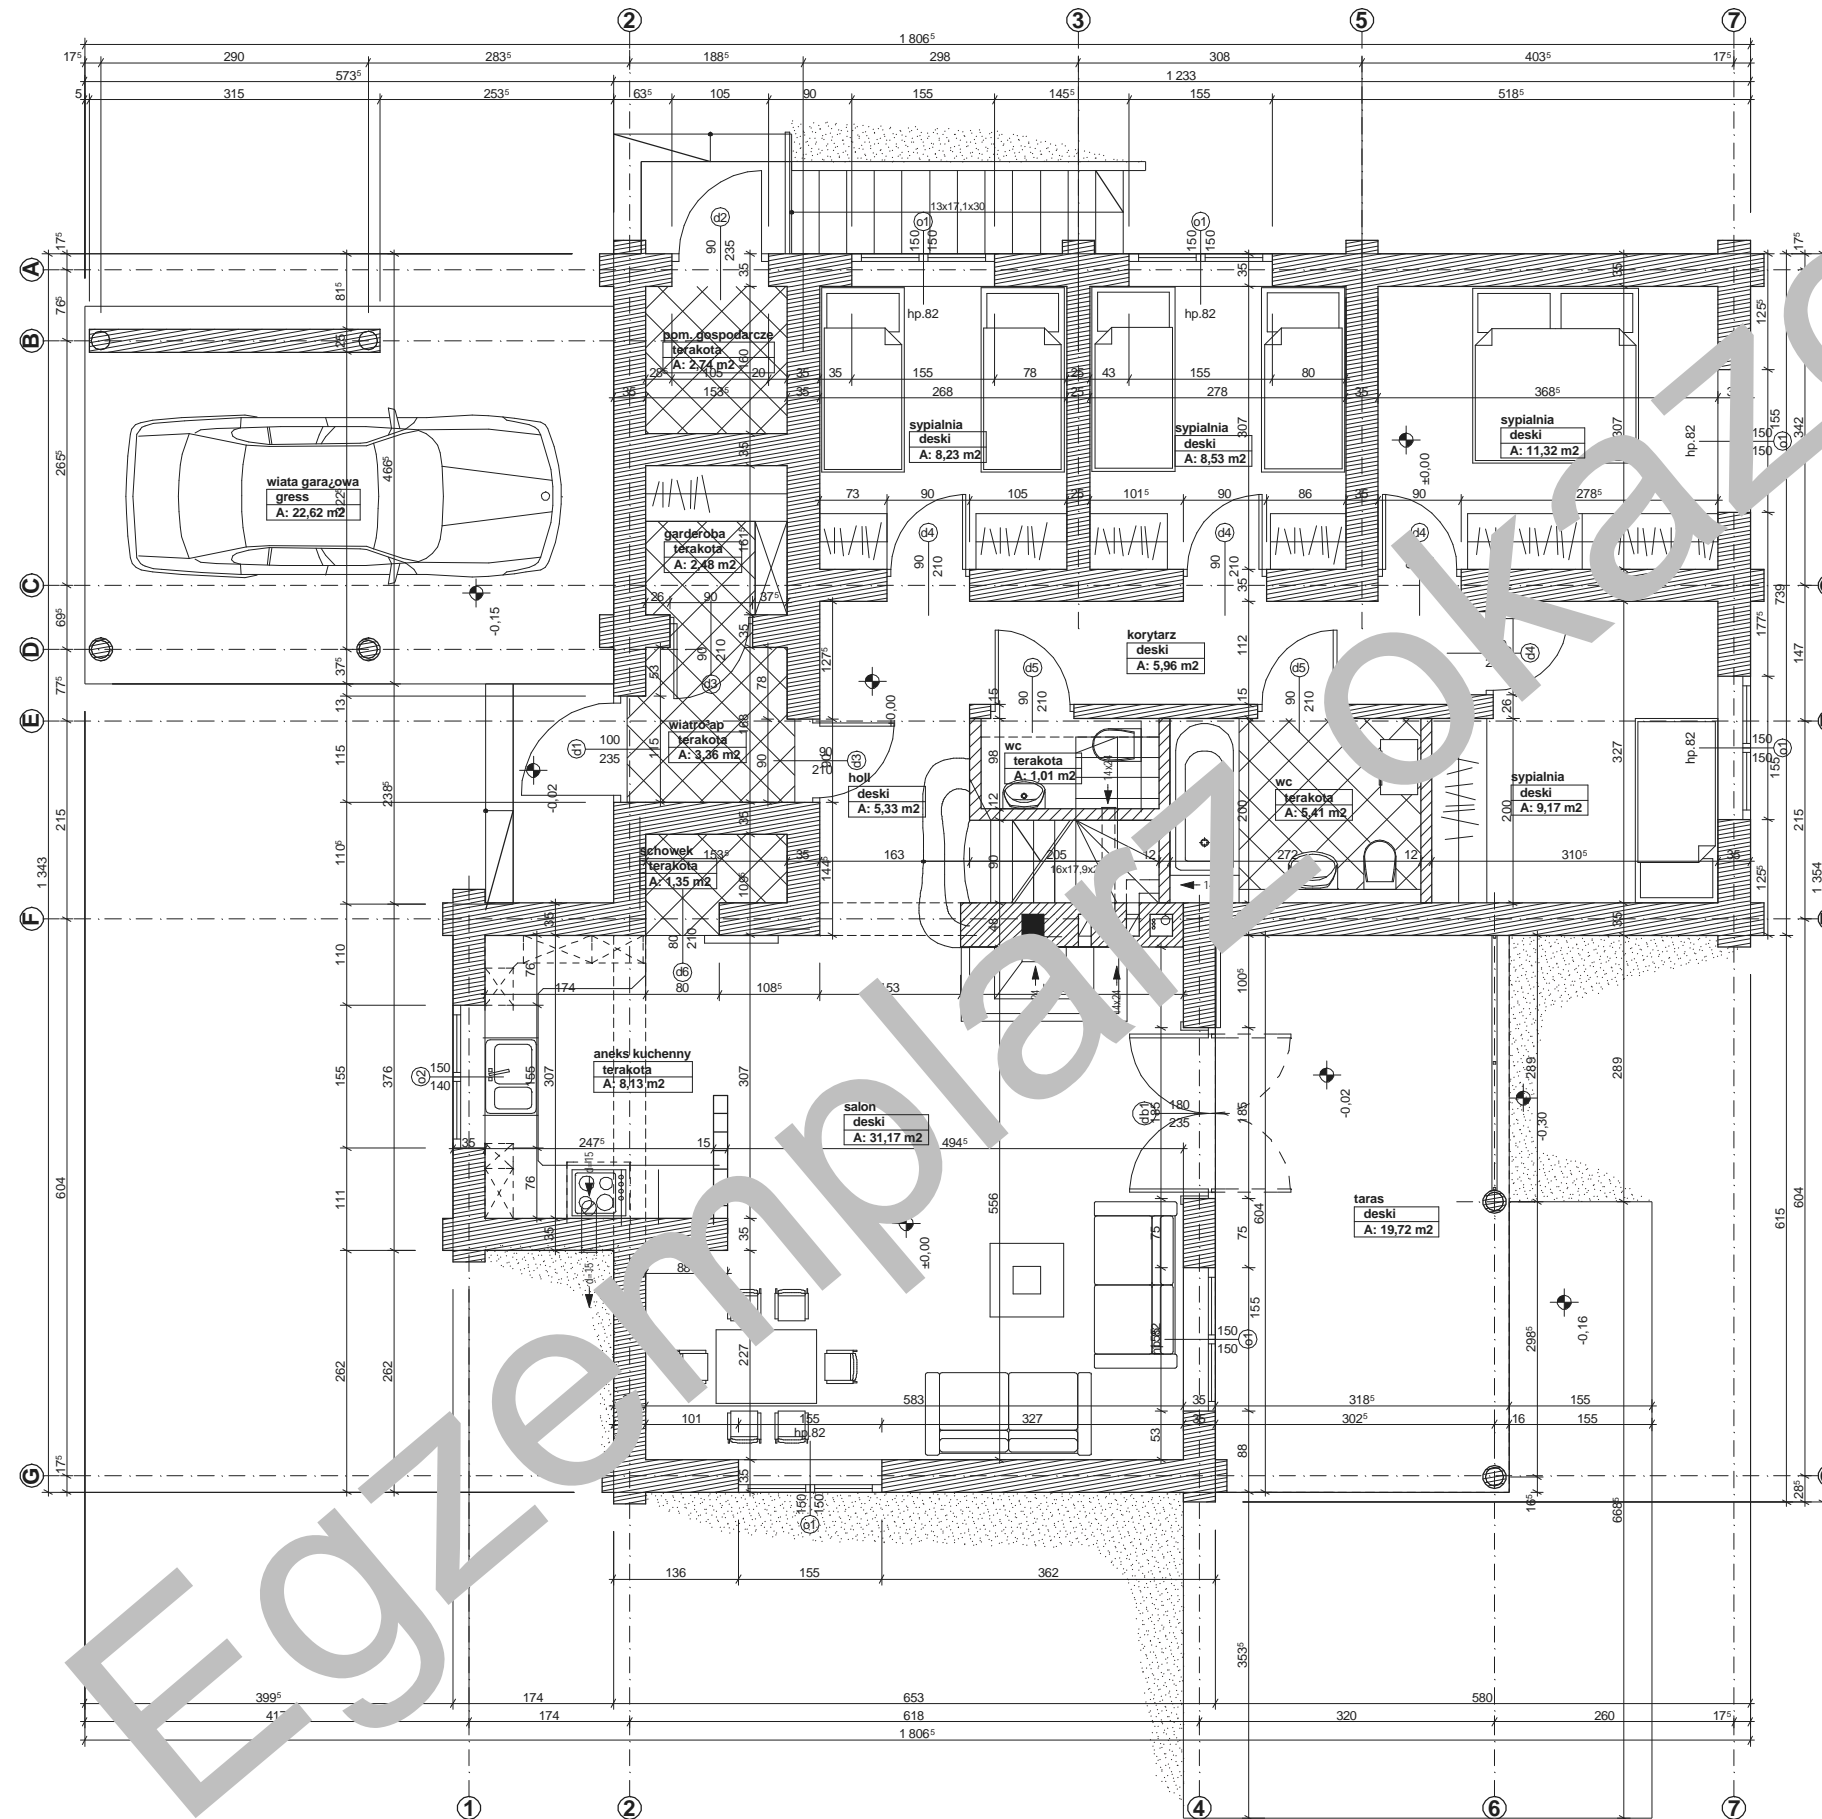

pow. użytkowa: 126,37 m<sup>2</sup>  
 pow. zabudowy: 137,45 m<sup>2</sup>  
 pow. całkowita: 137,45 m<sup>2</sup>  
 kubatura: 550,00 m<sup>3</sup>





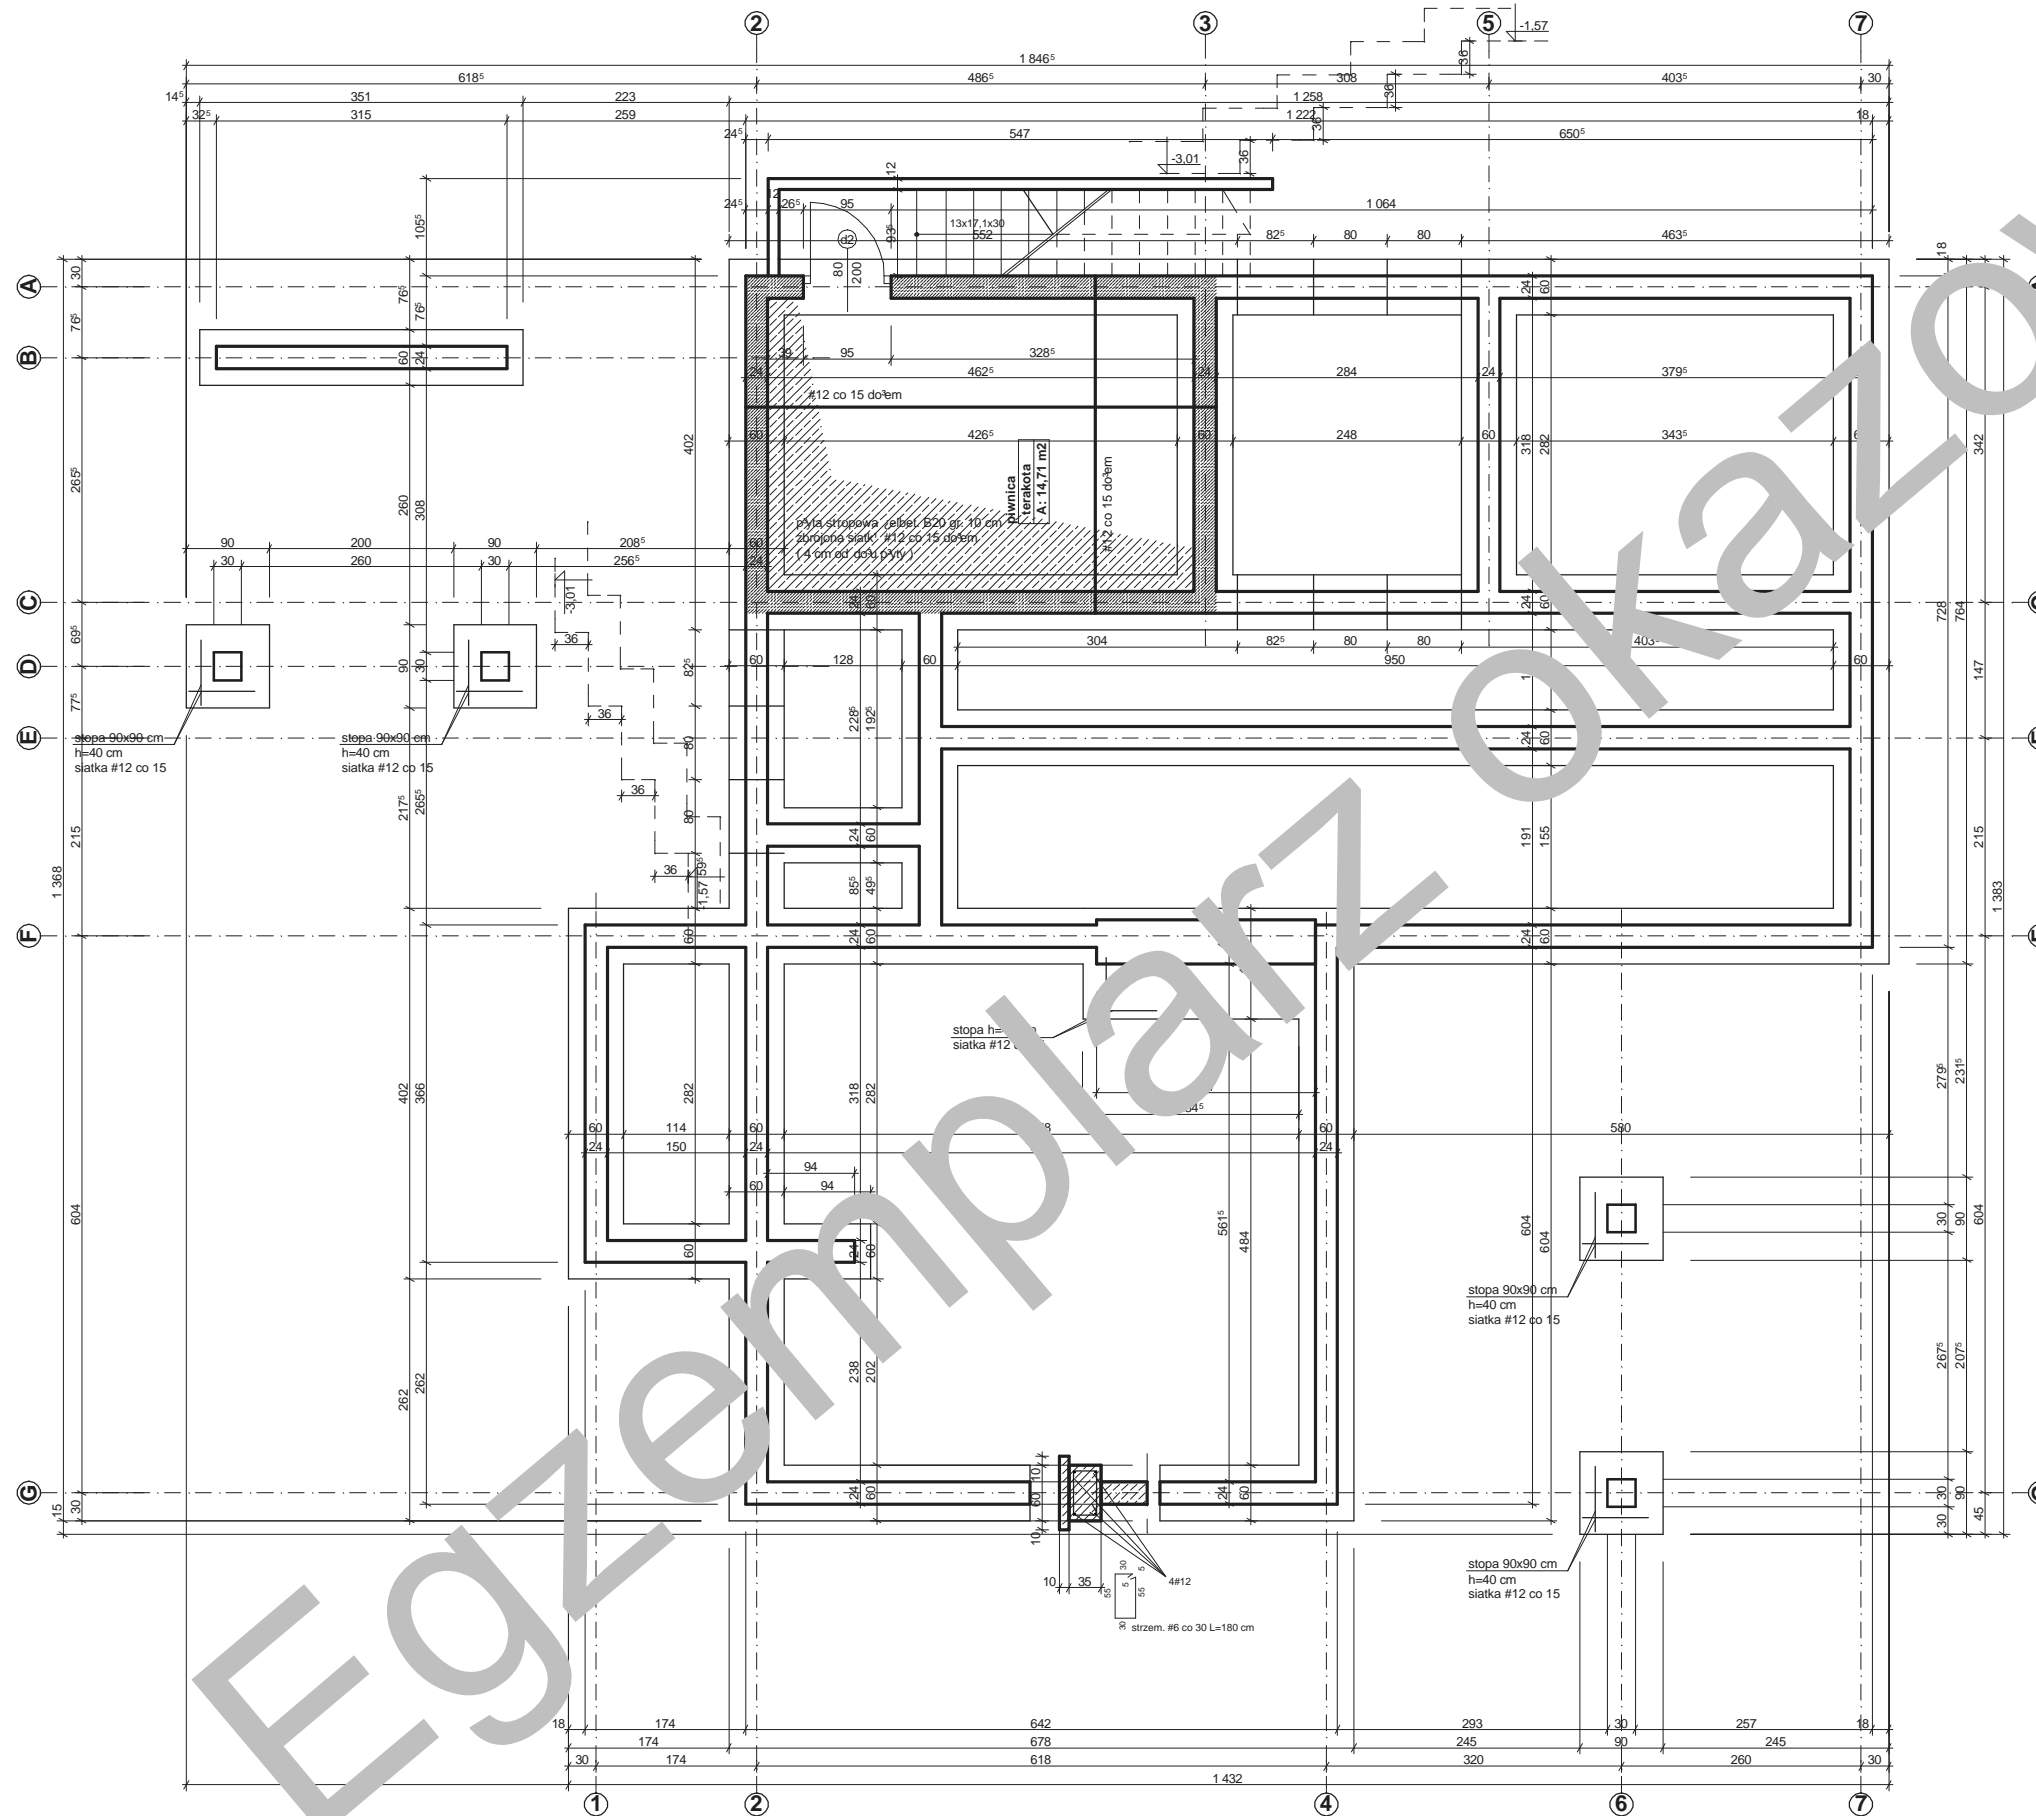

**BETON B20**  
**STAL # A III 34GS**  
**# A 0 St0S**