





RZUT PARTERU

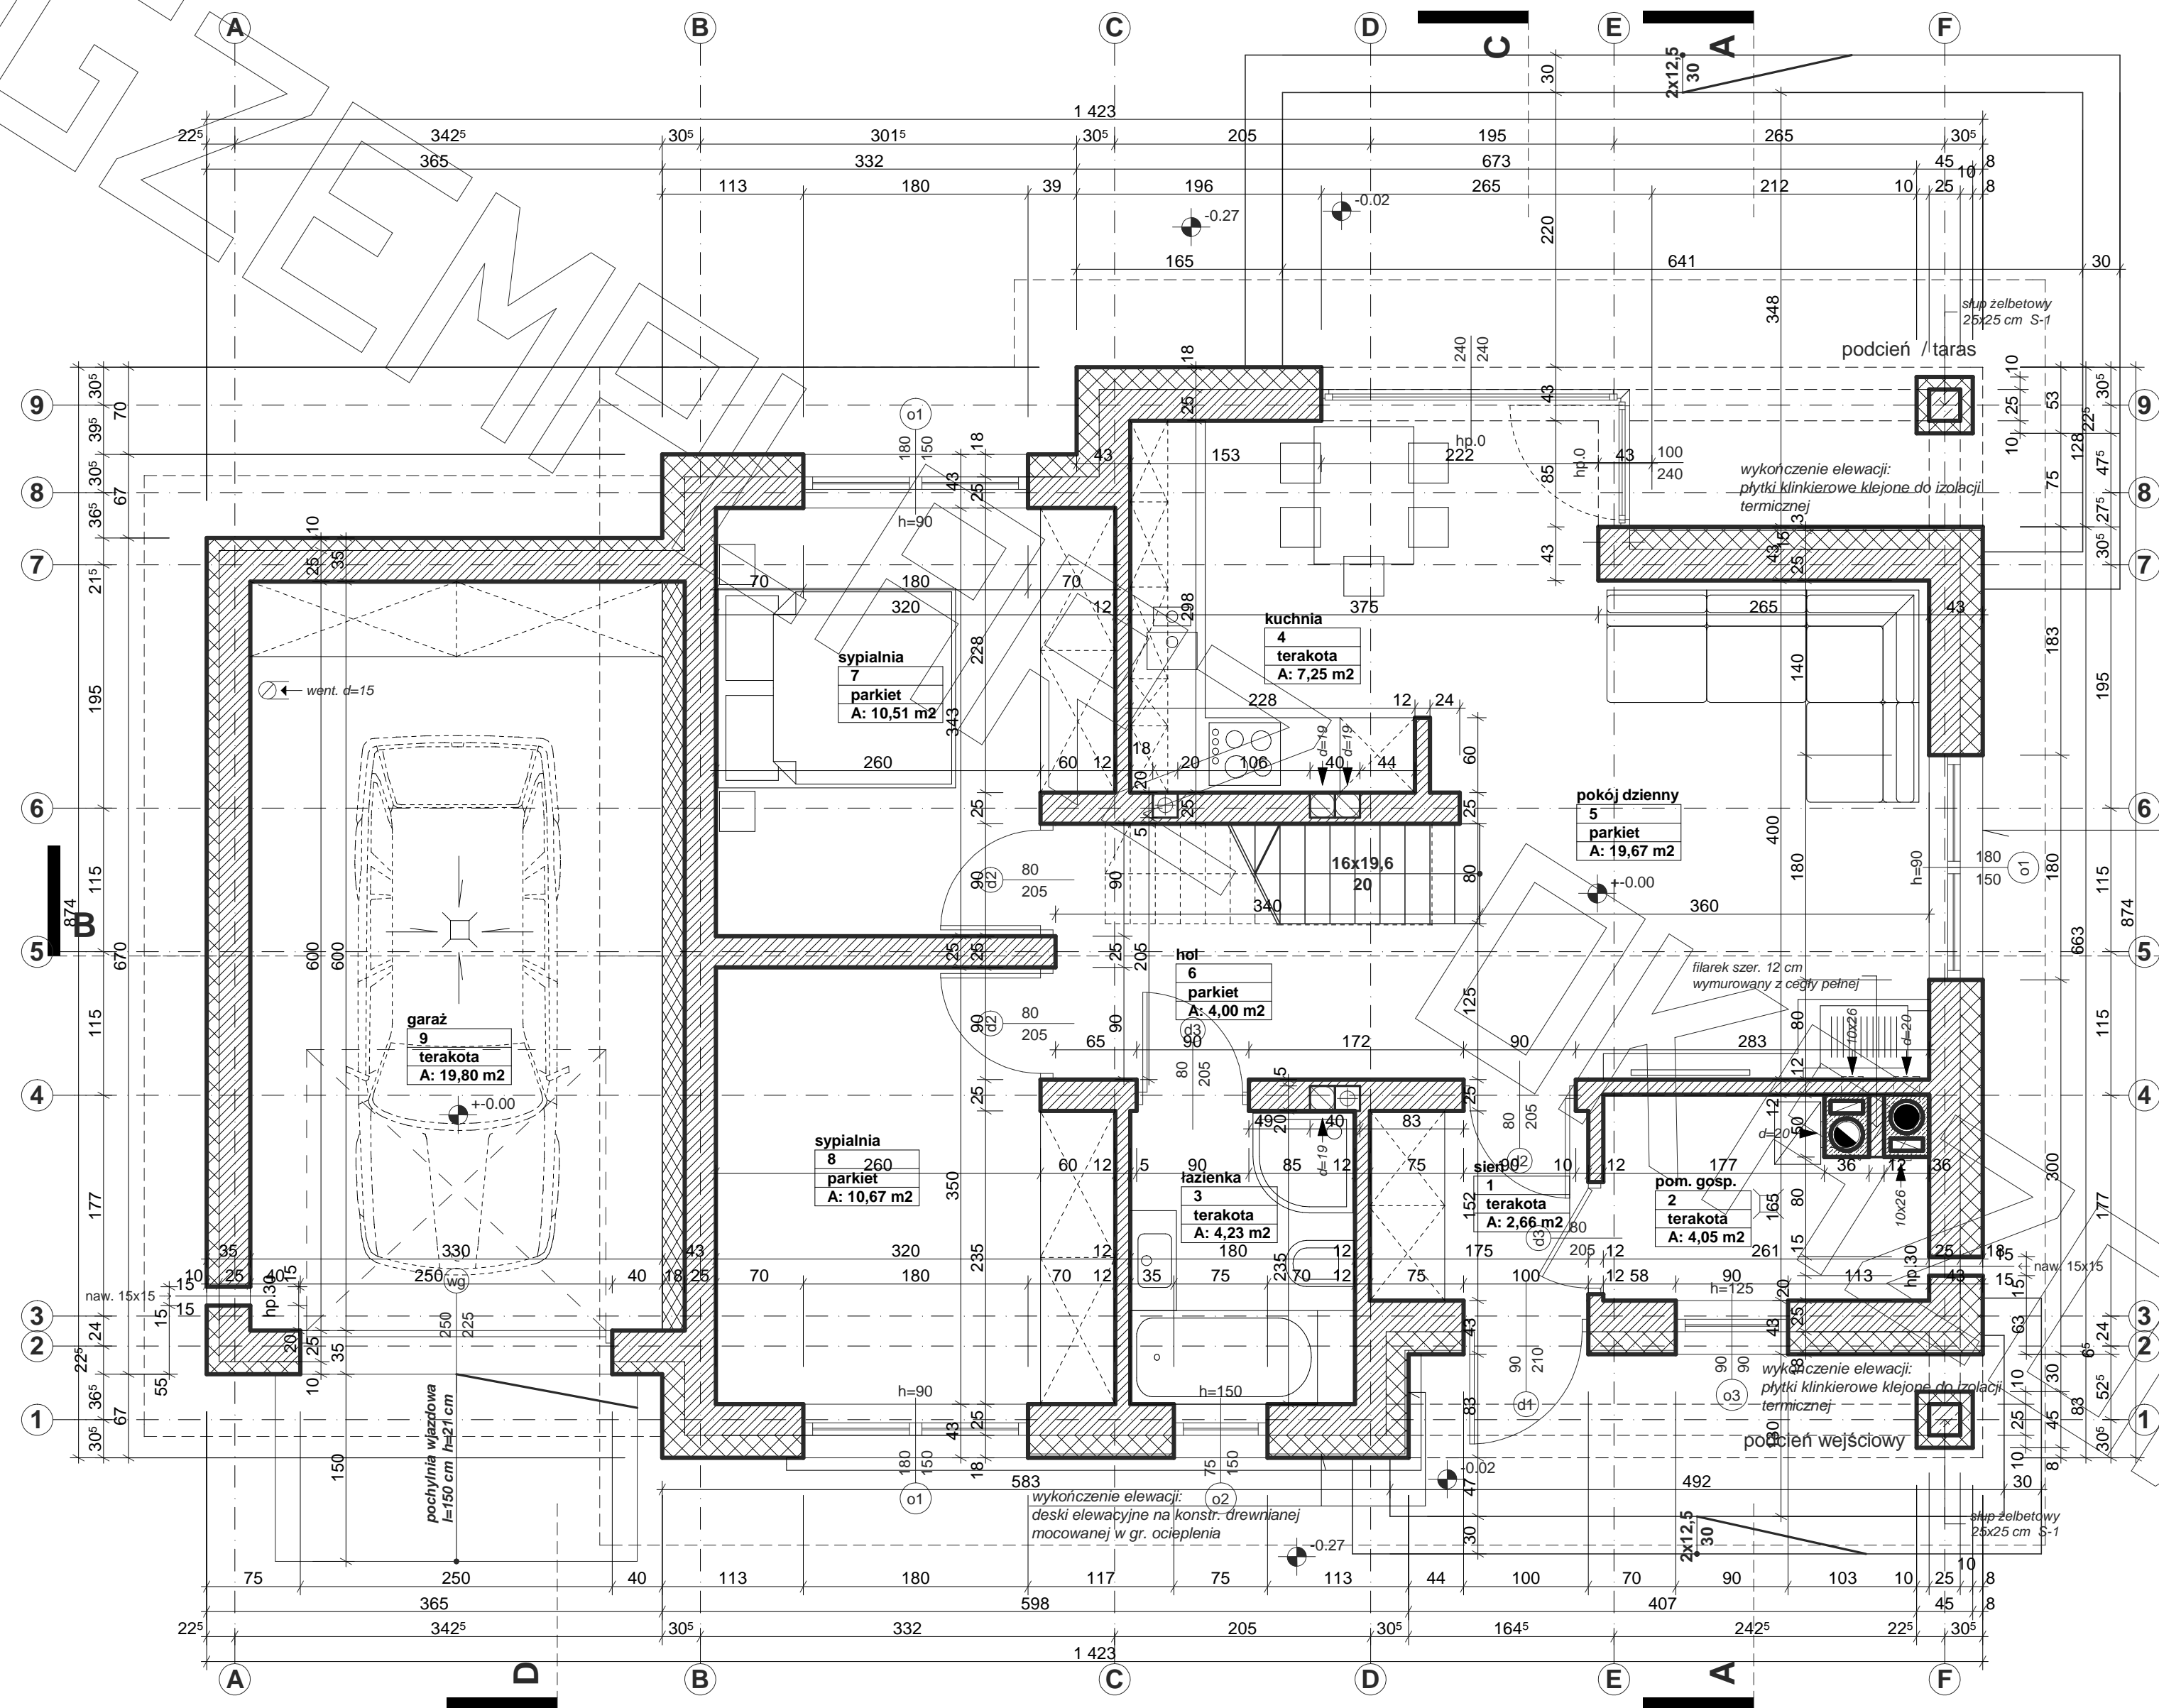


RZUT PODDASZA

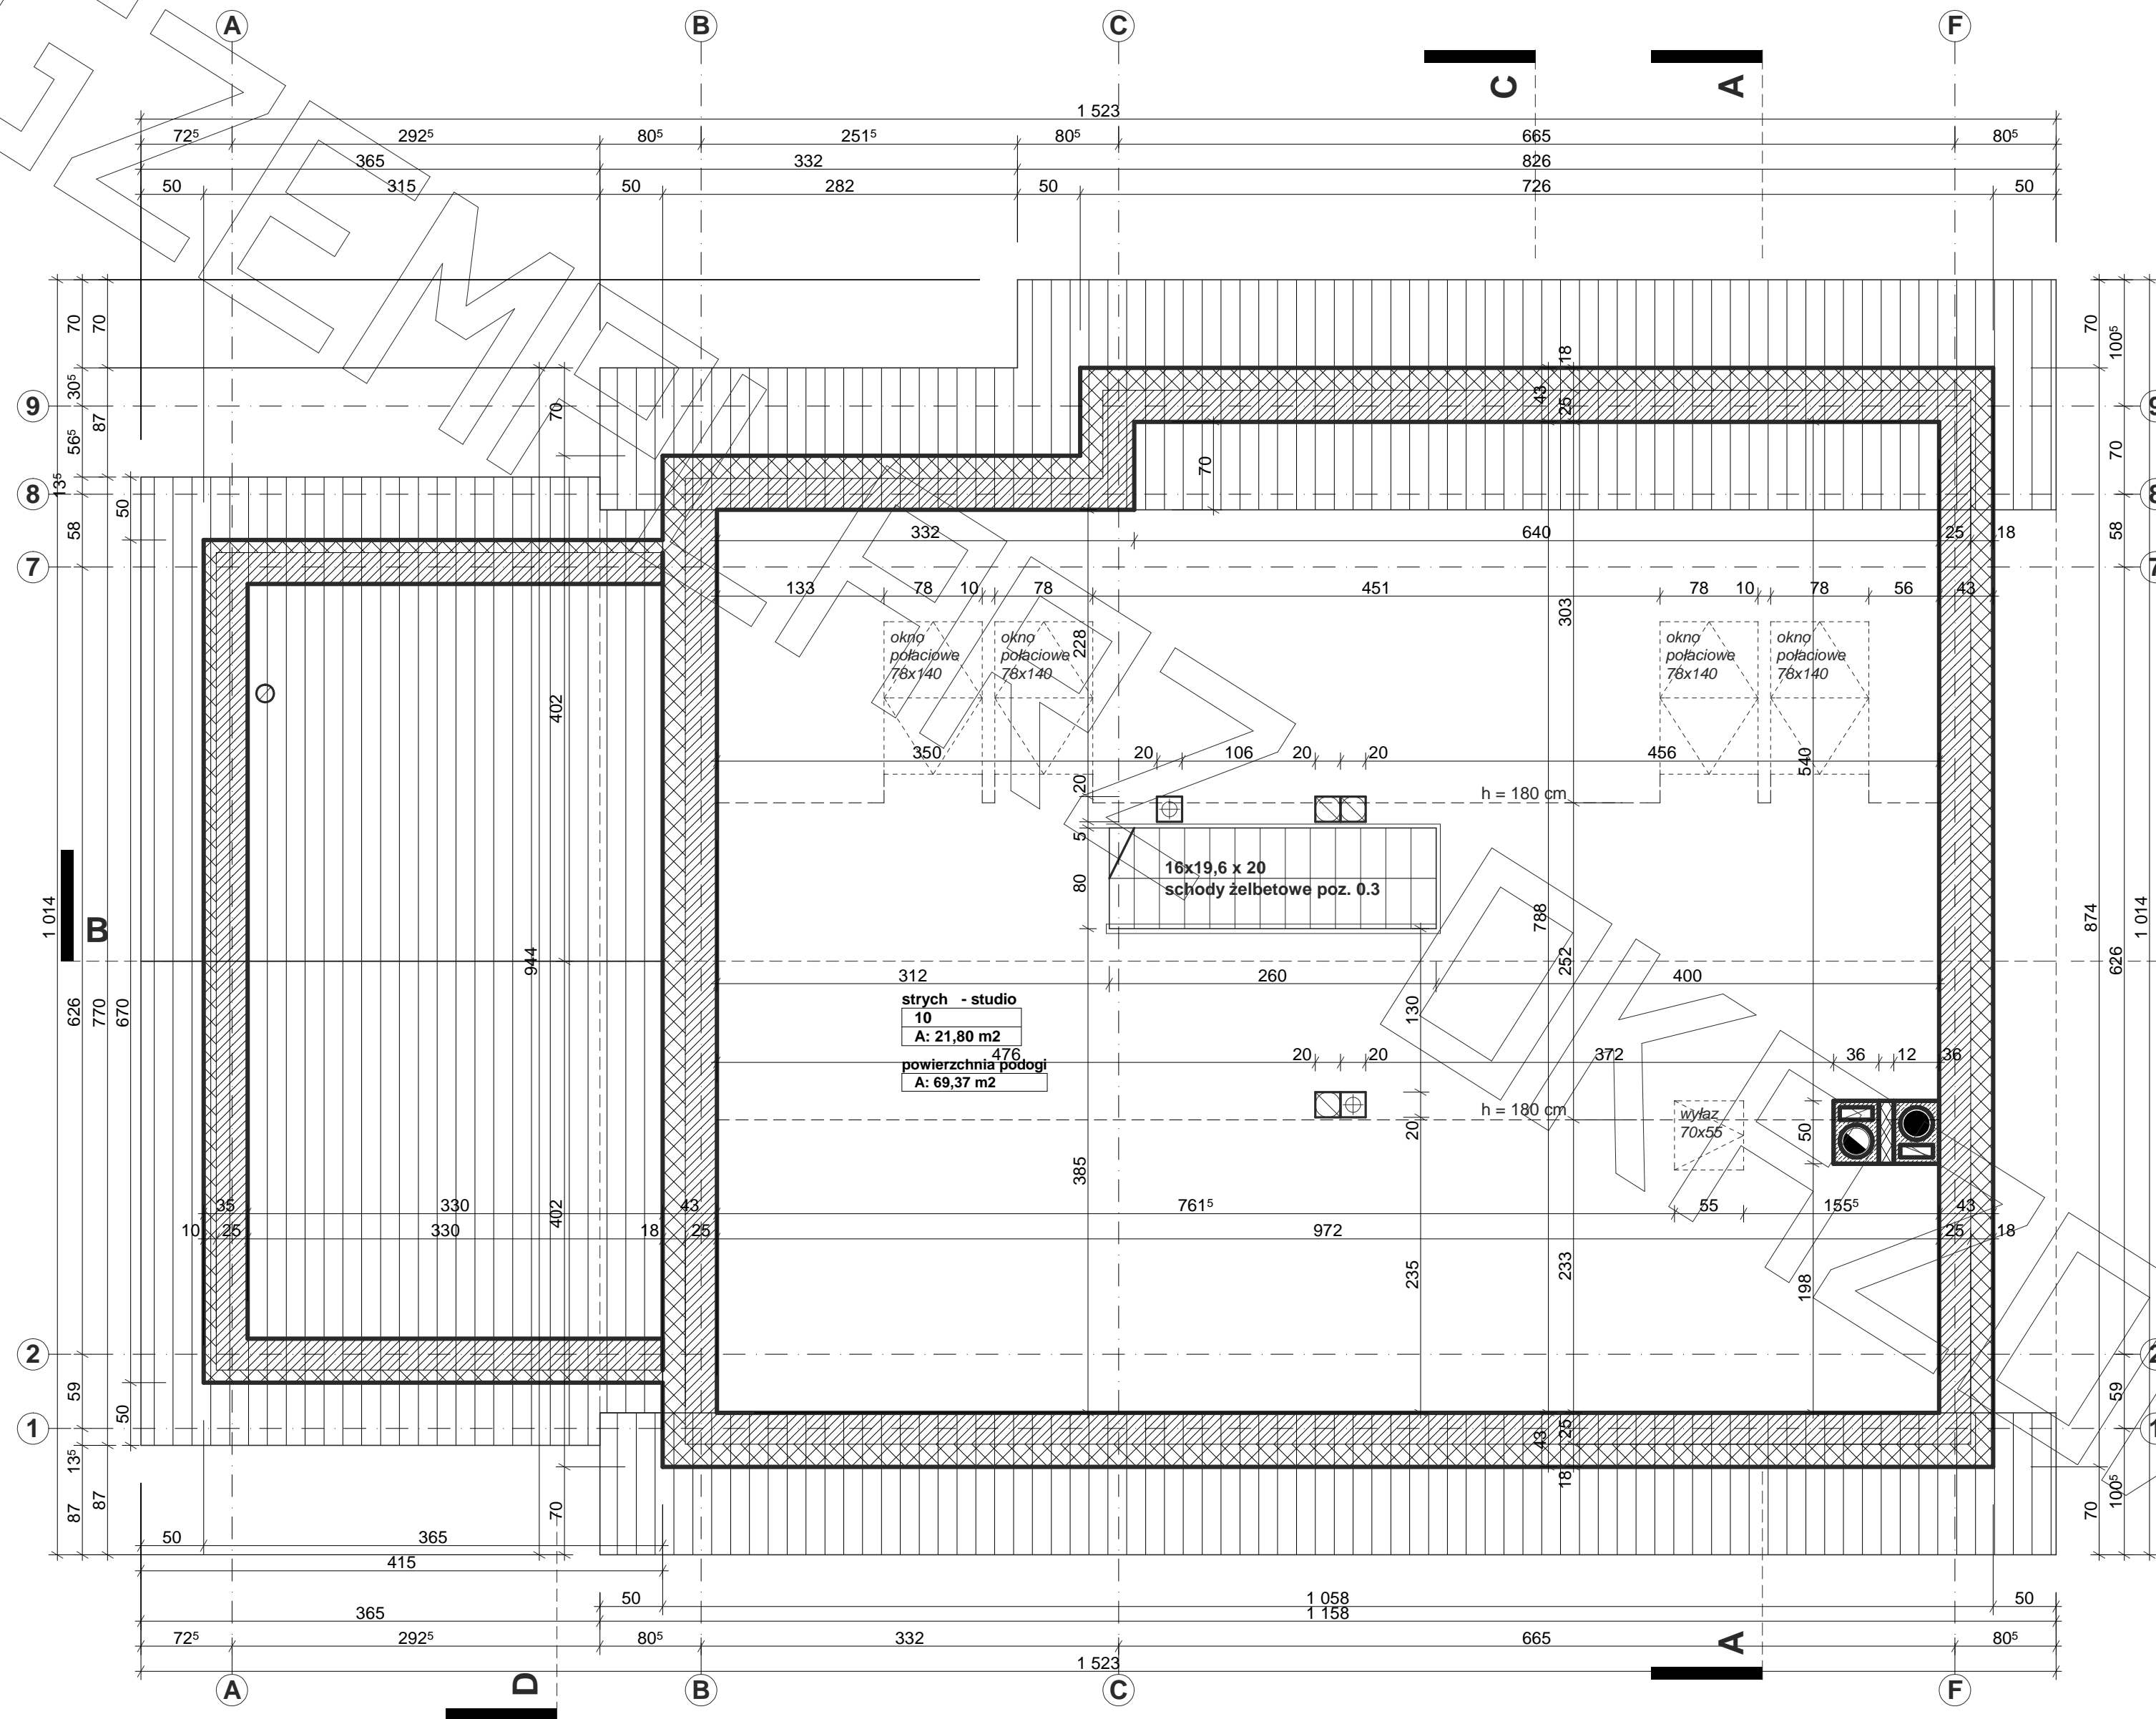


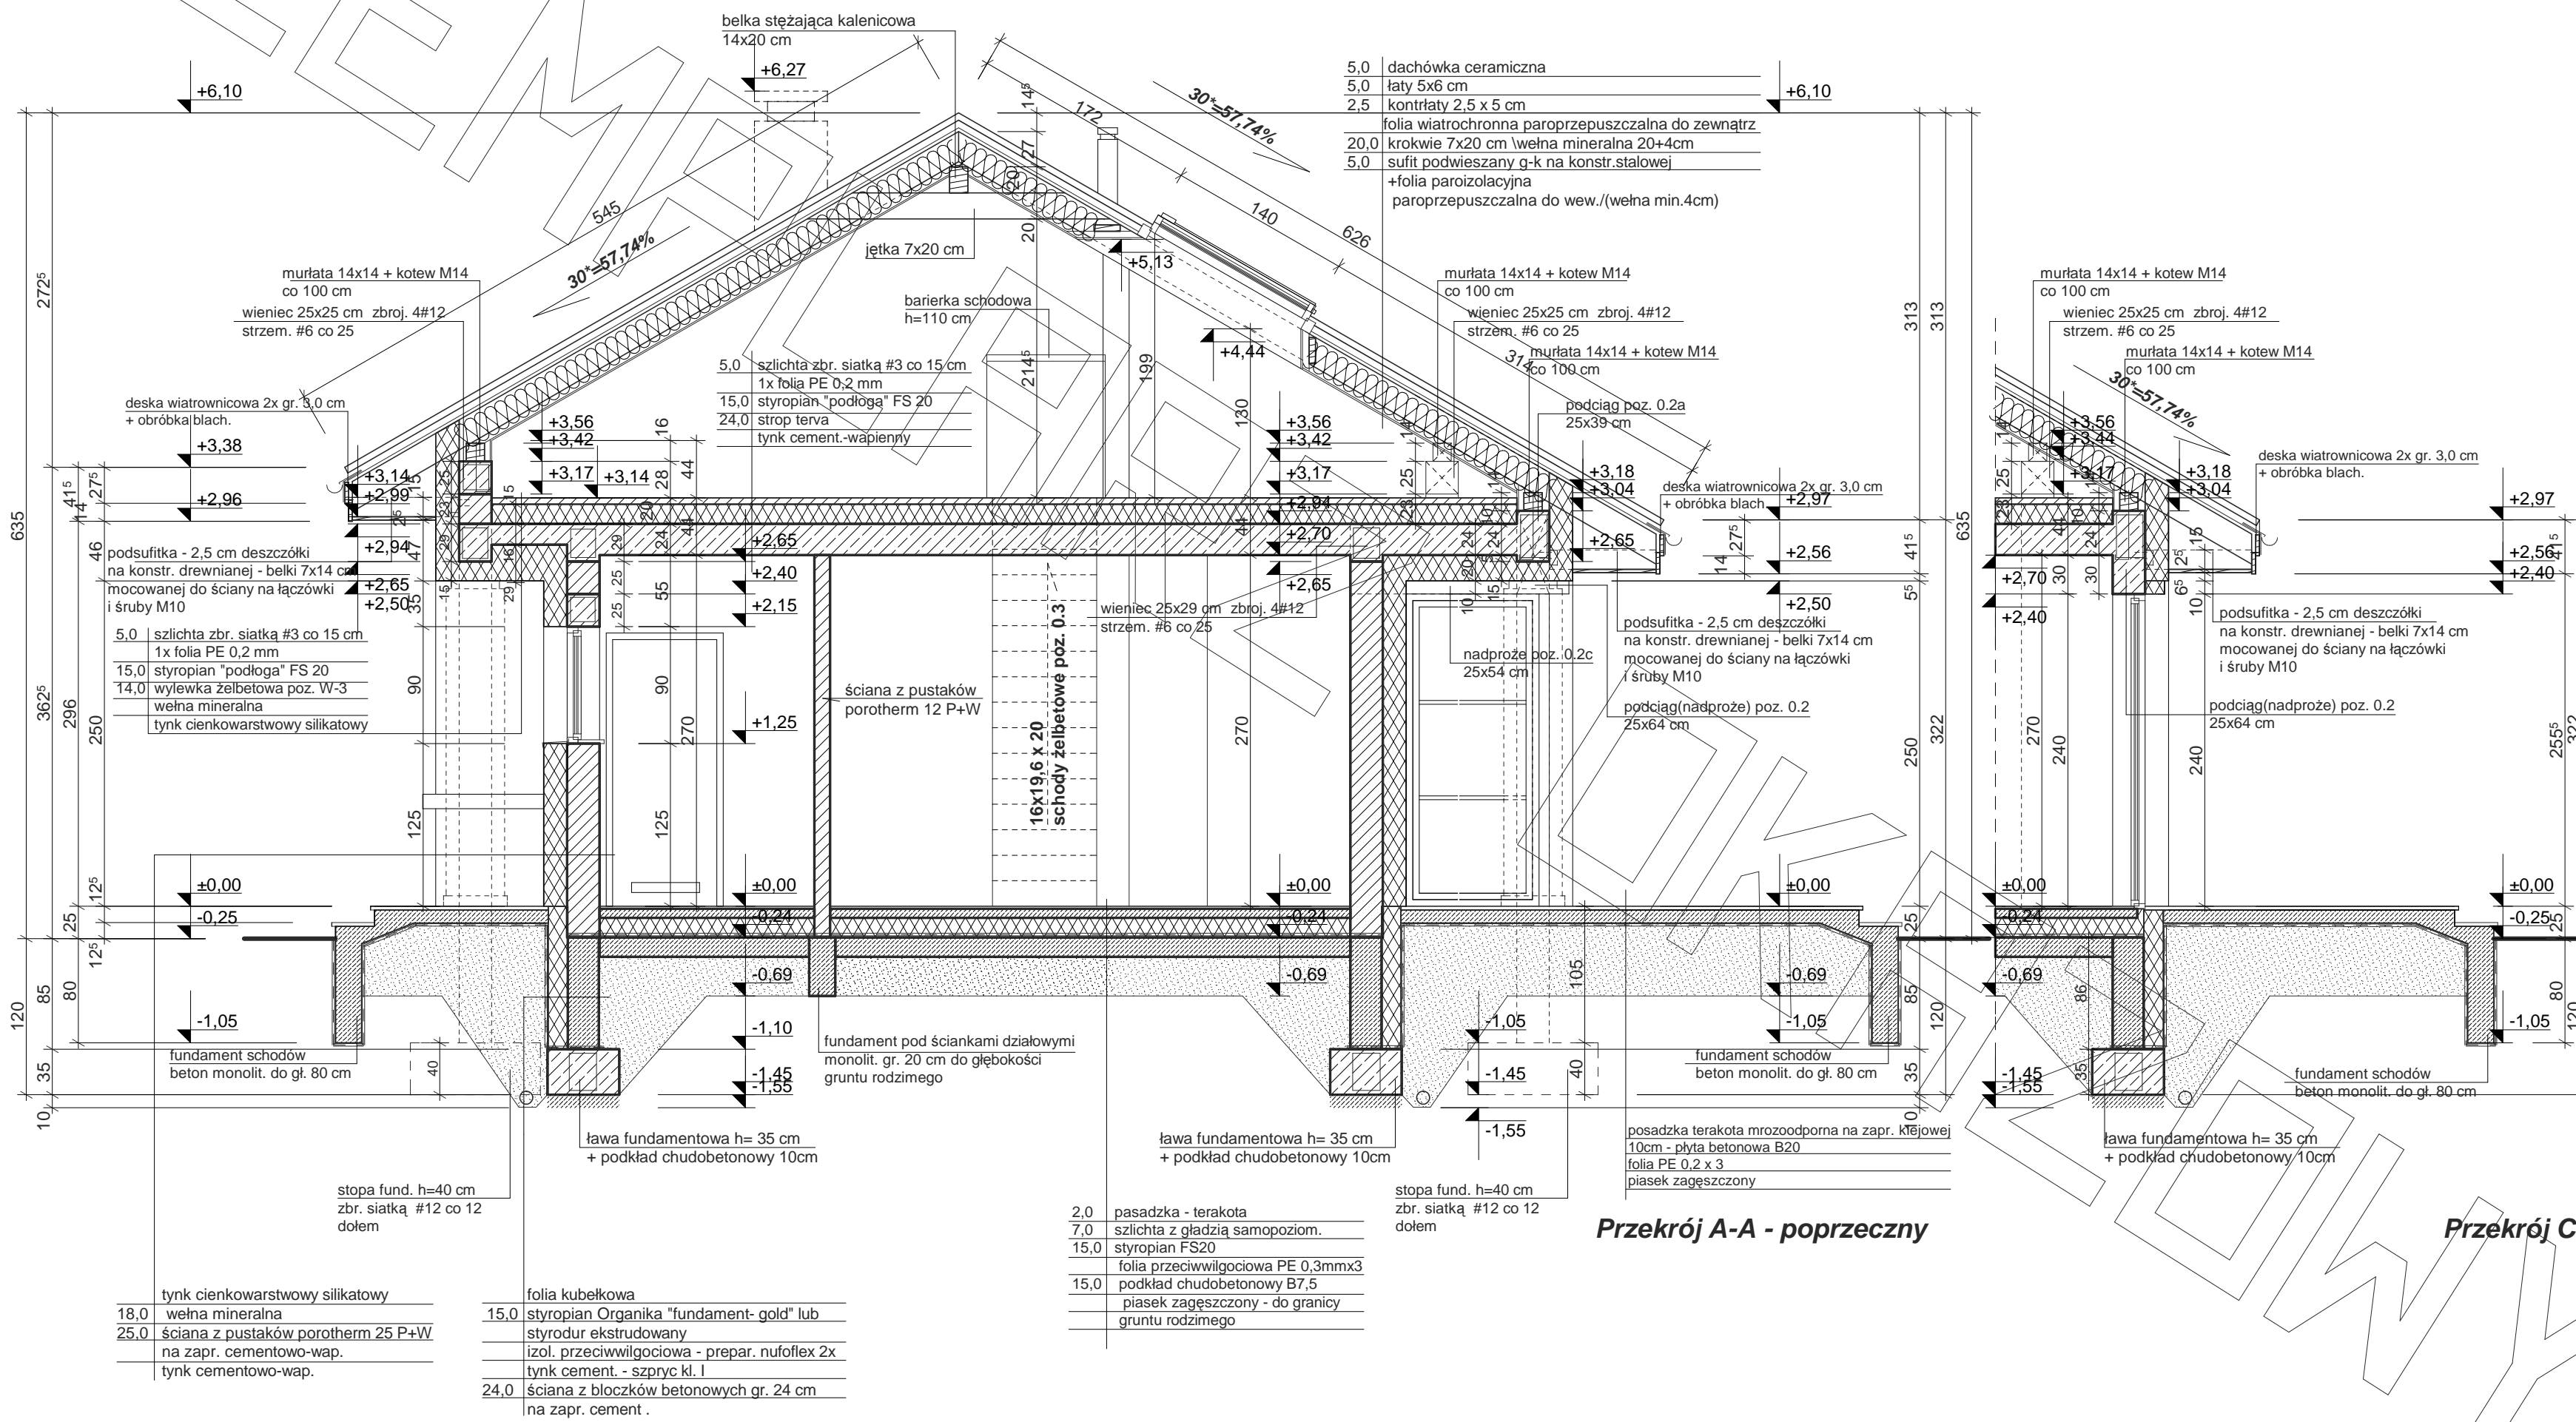

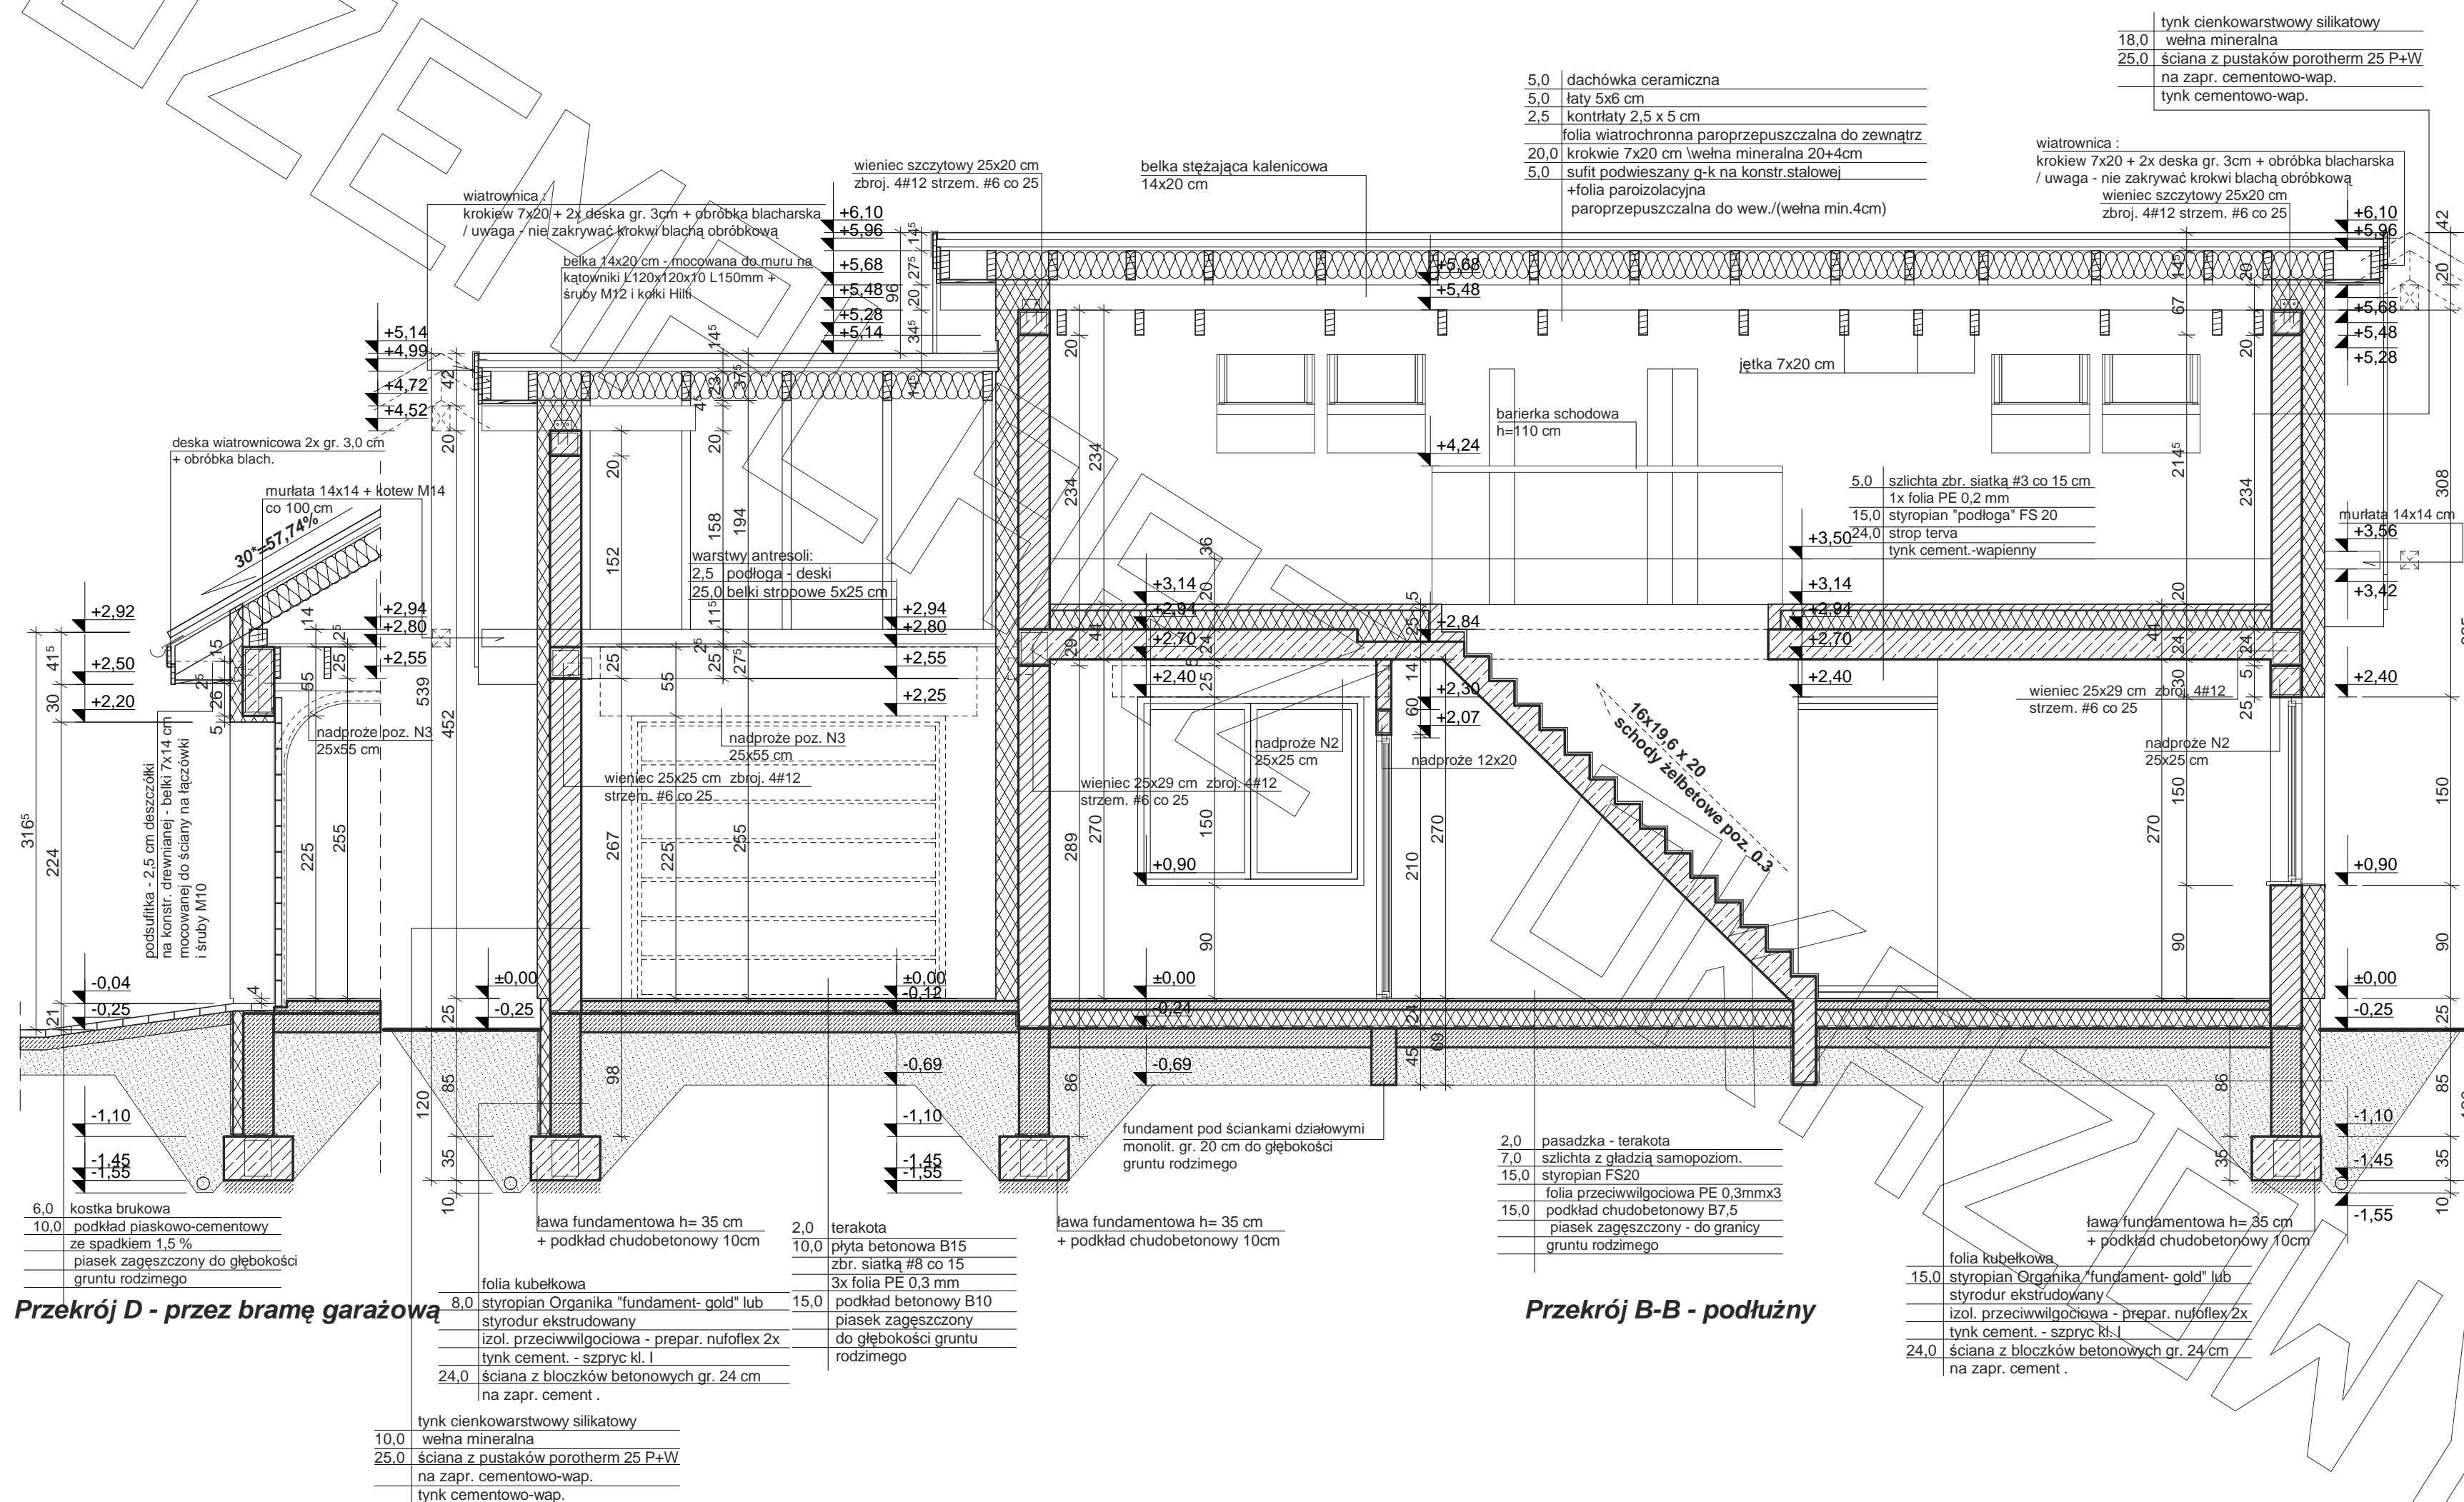


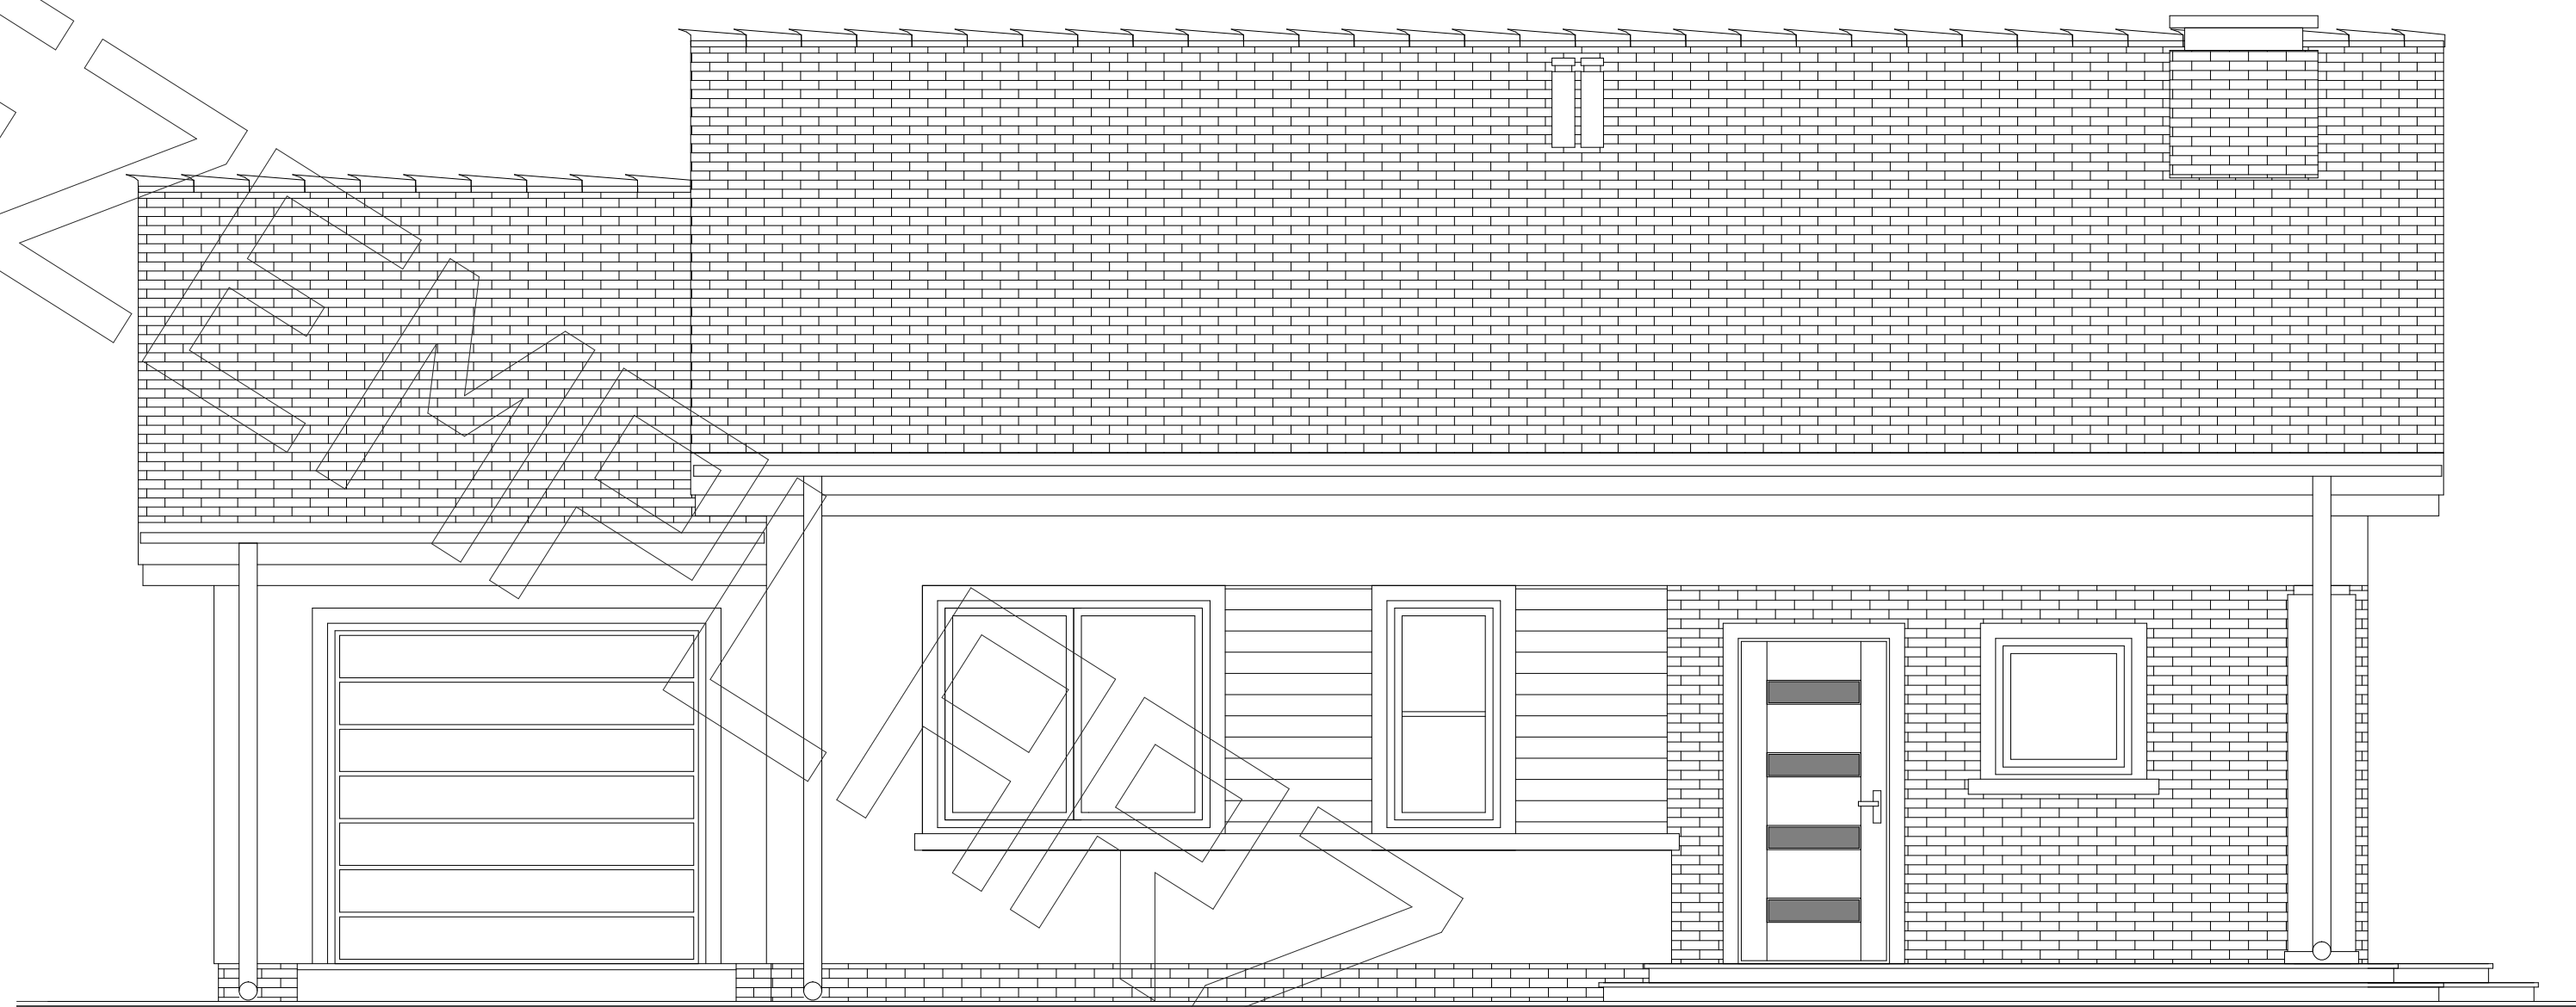


Elewacja frontowa:

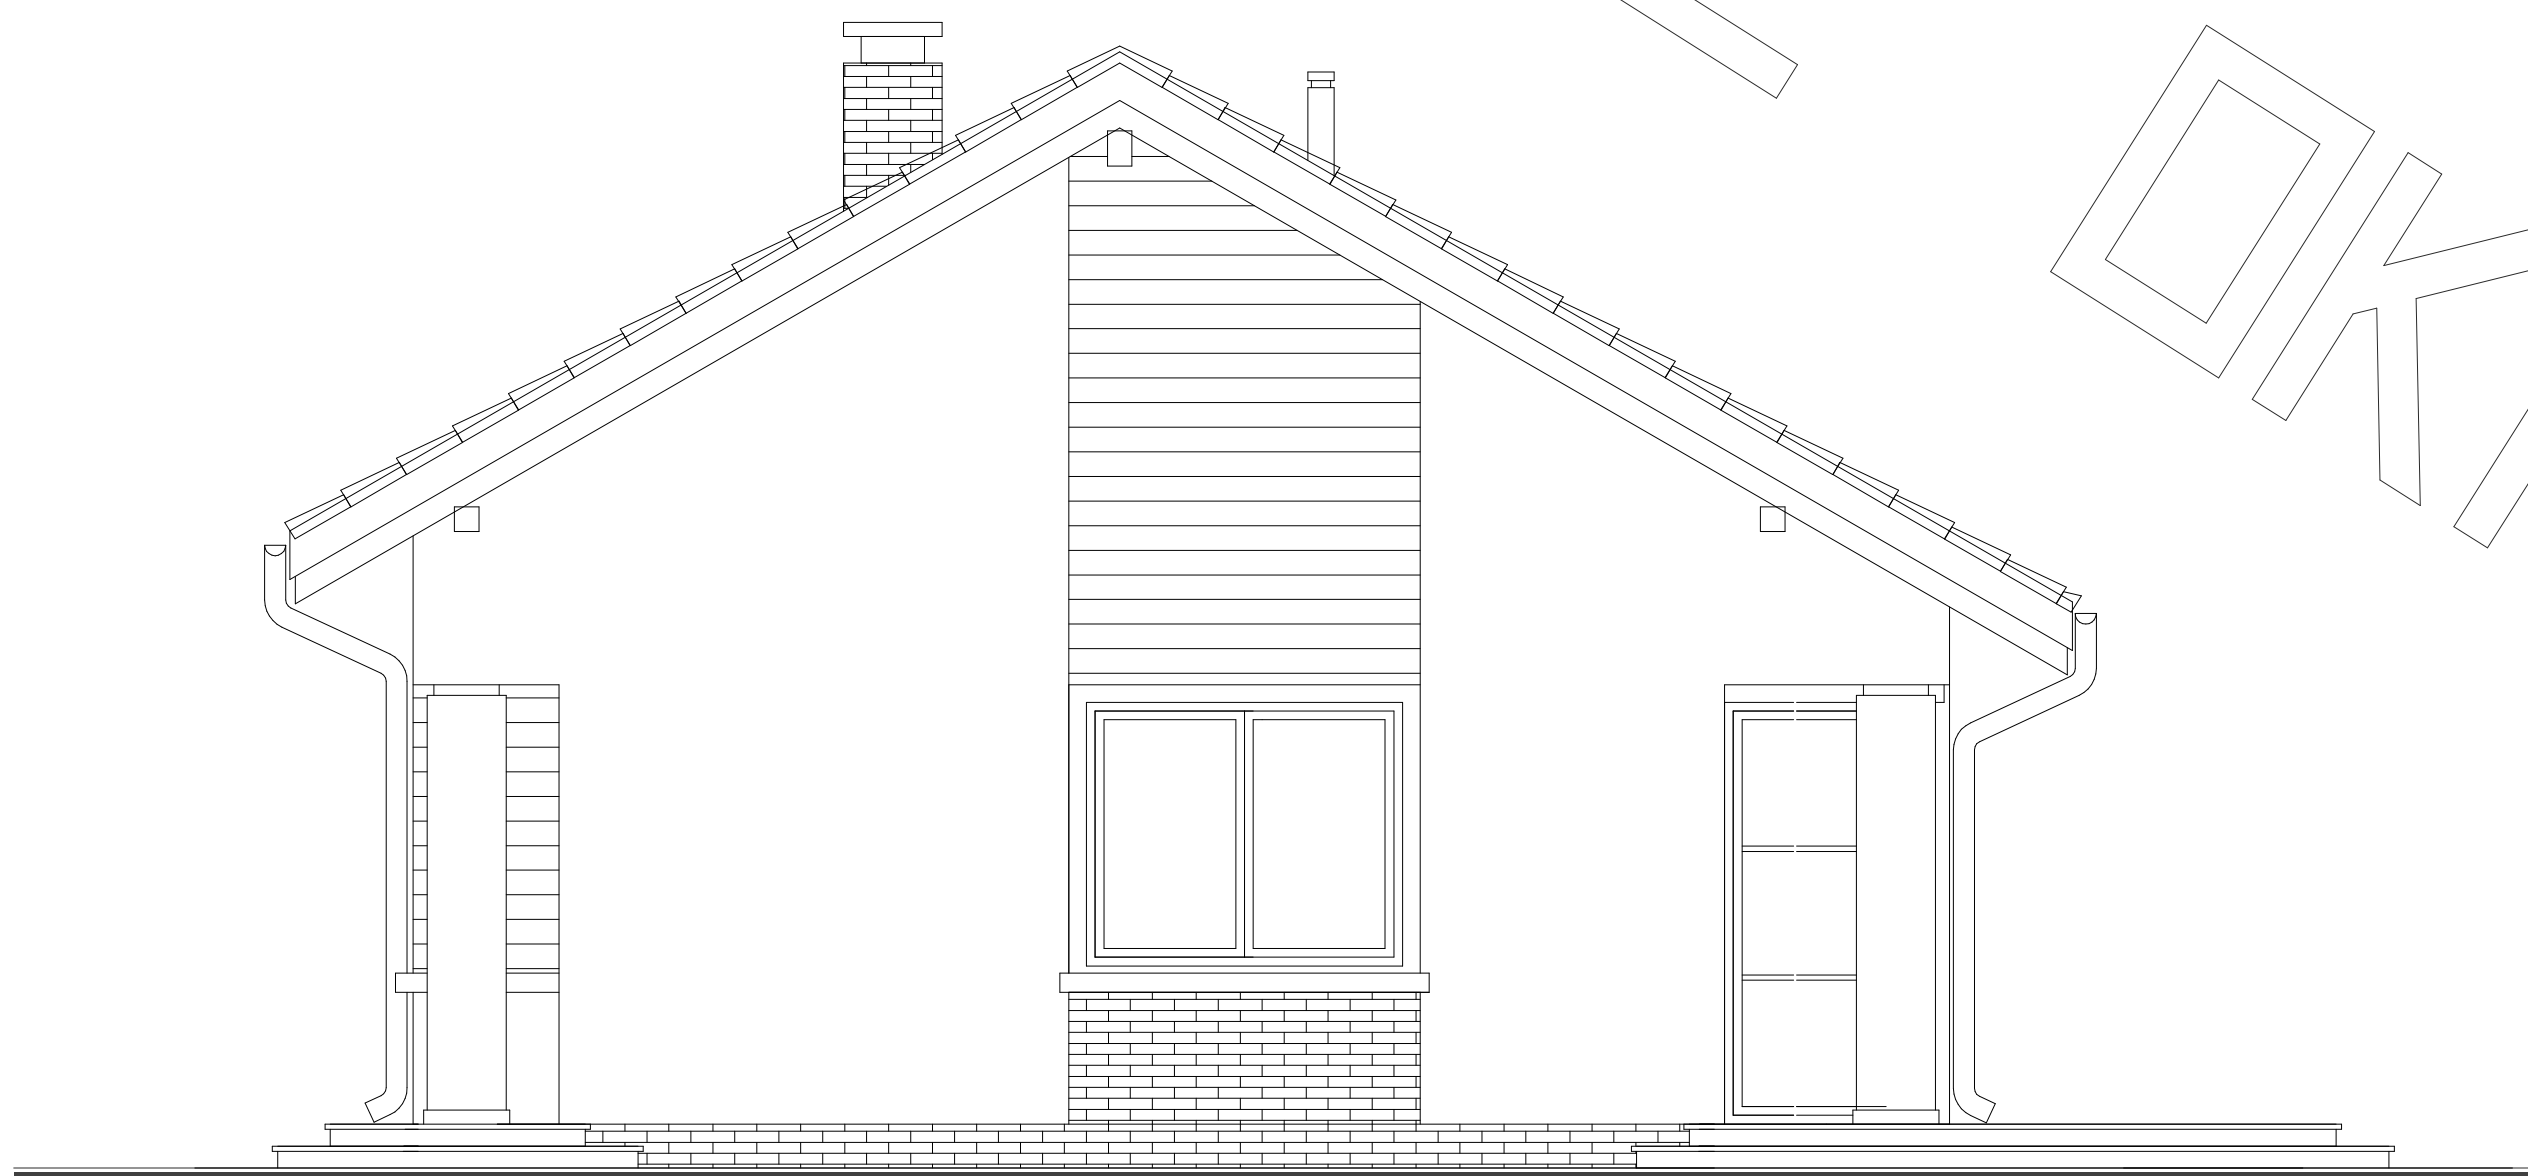

Elewacja boczna:

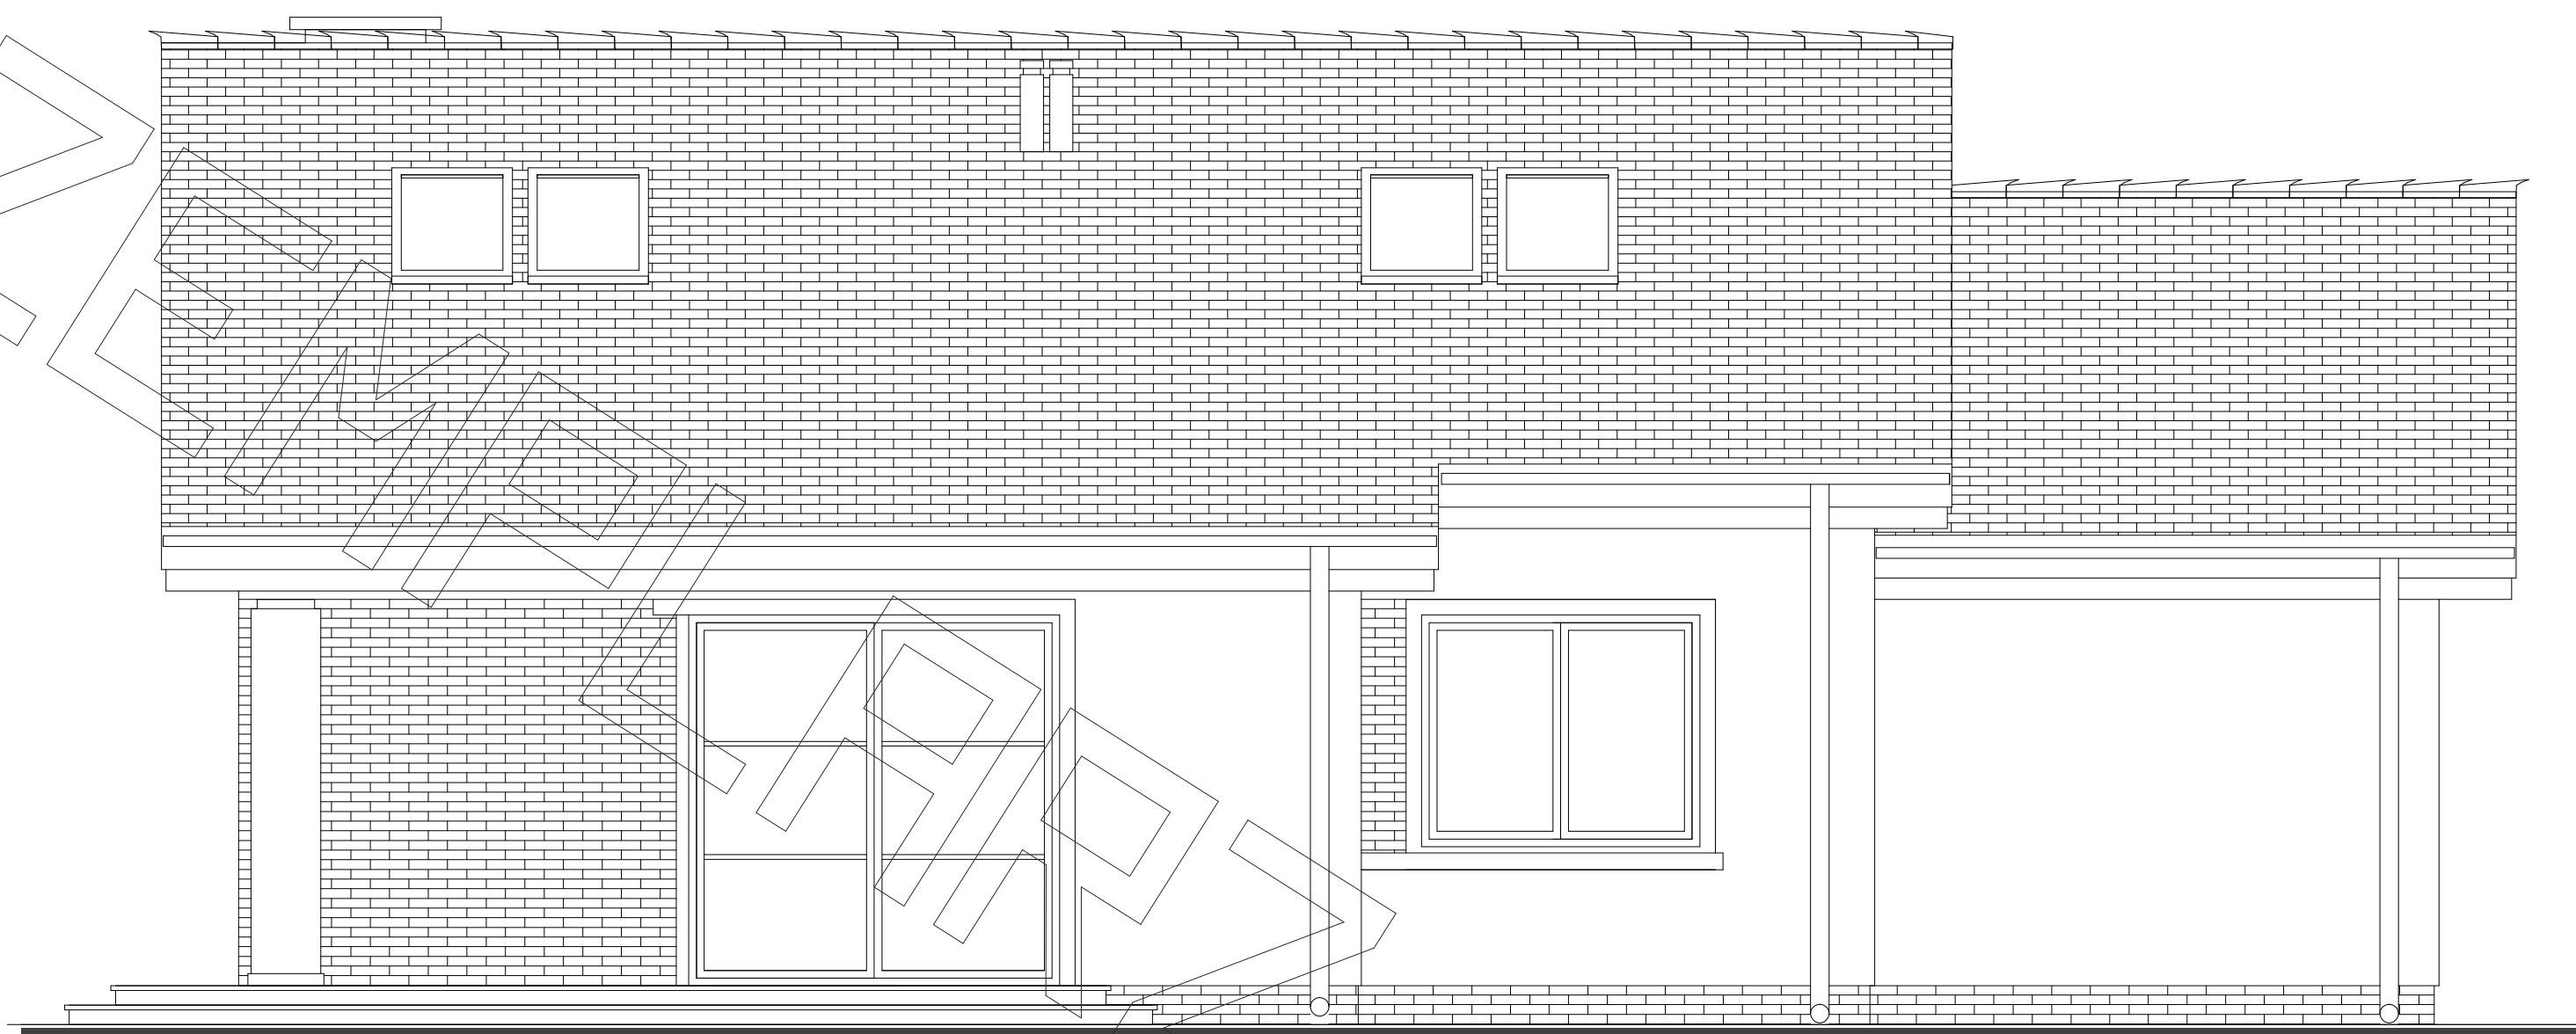

Elewacja ogrodowa:

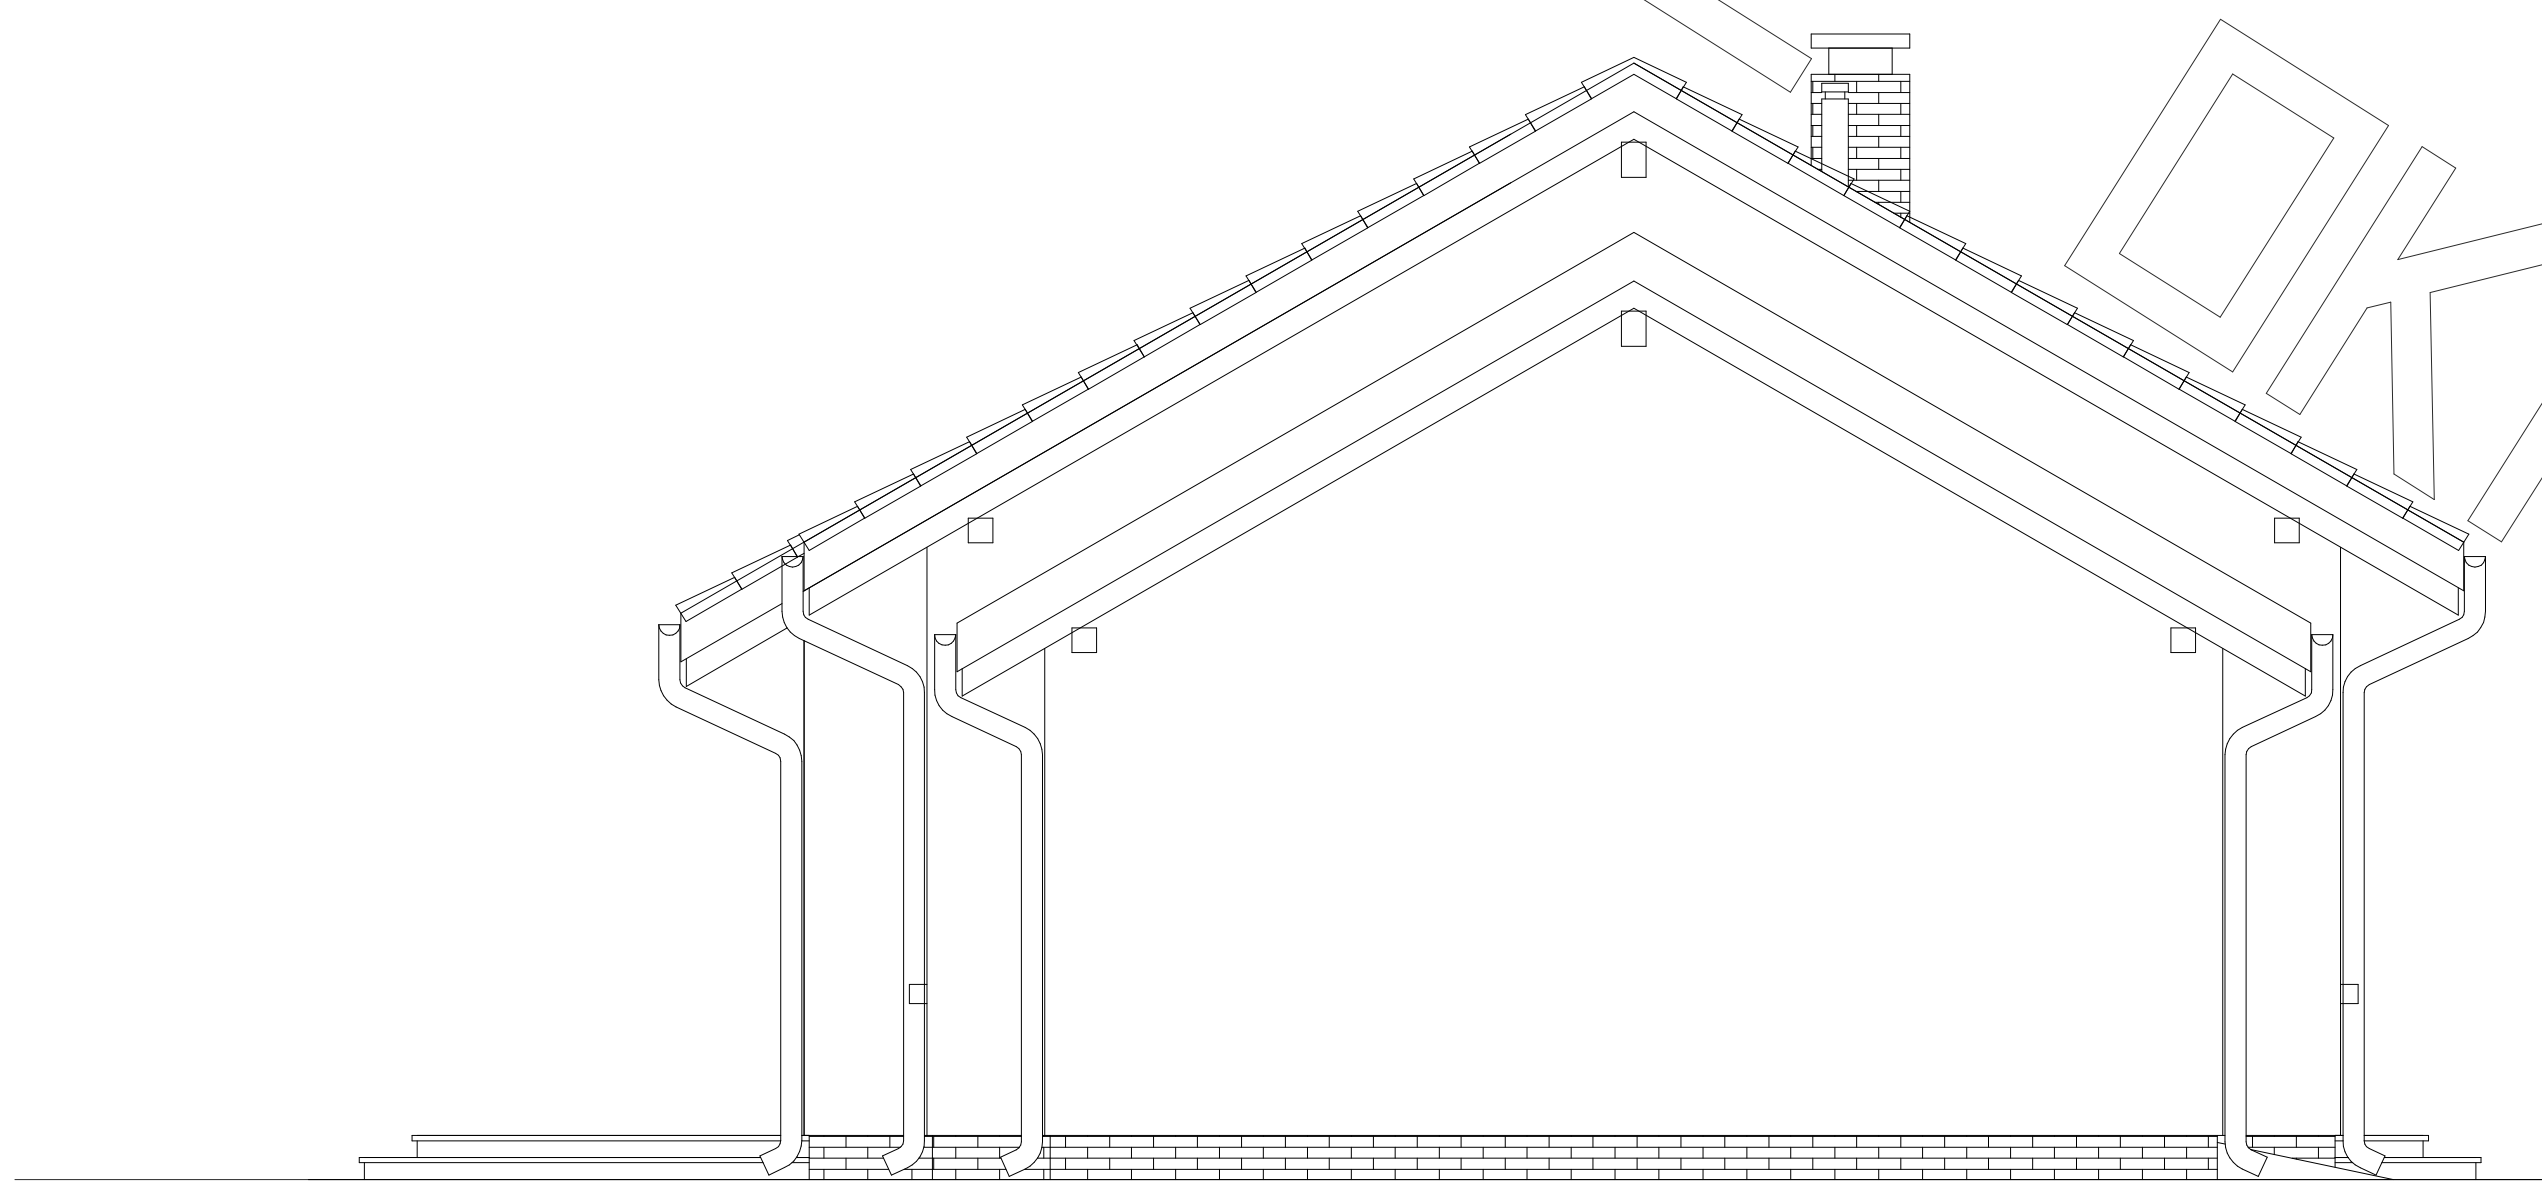

Elewacja boczna: