



RZUT PARTERU


wykończenie nad oknem elewacji:
deski elewacyjne na konstr. drewnianej
mocowanej w gr. ocieplenia

wykończenie elewacji pod oknem:
płytki klinkierowe klejone do izolacji
termicznej

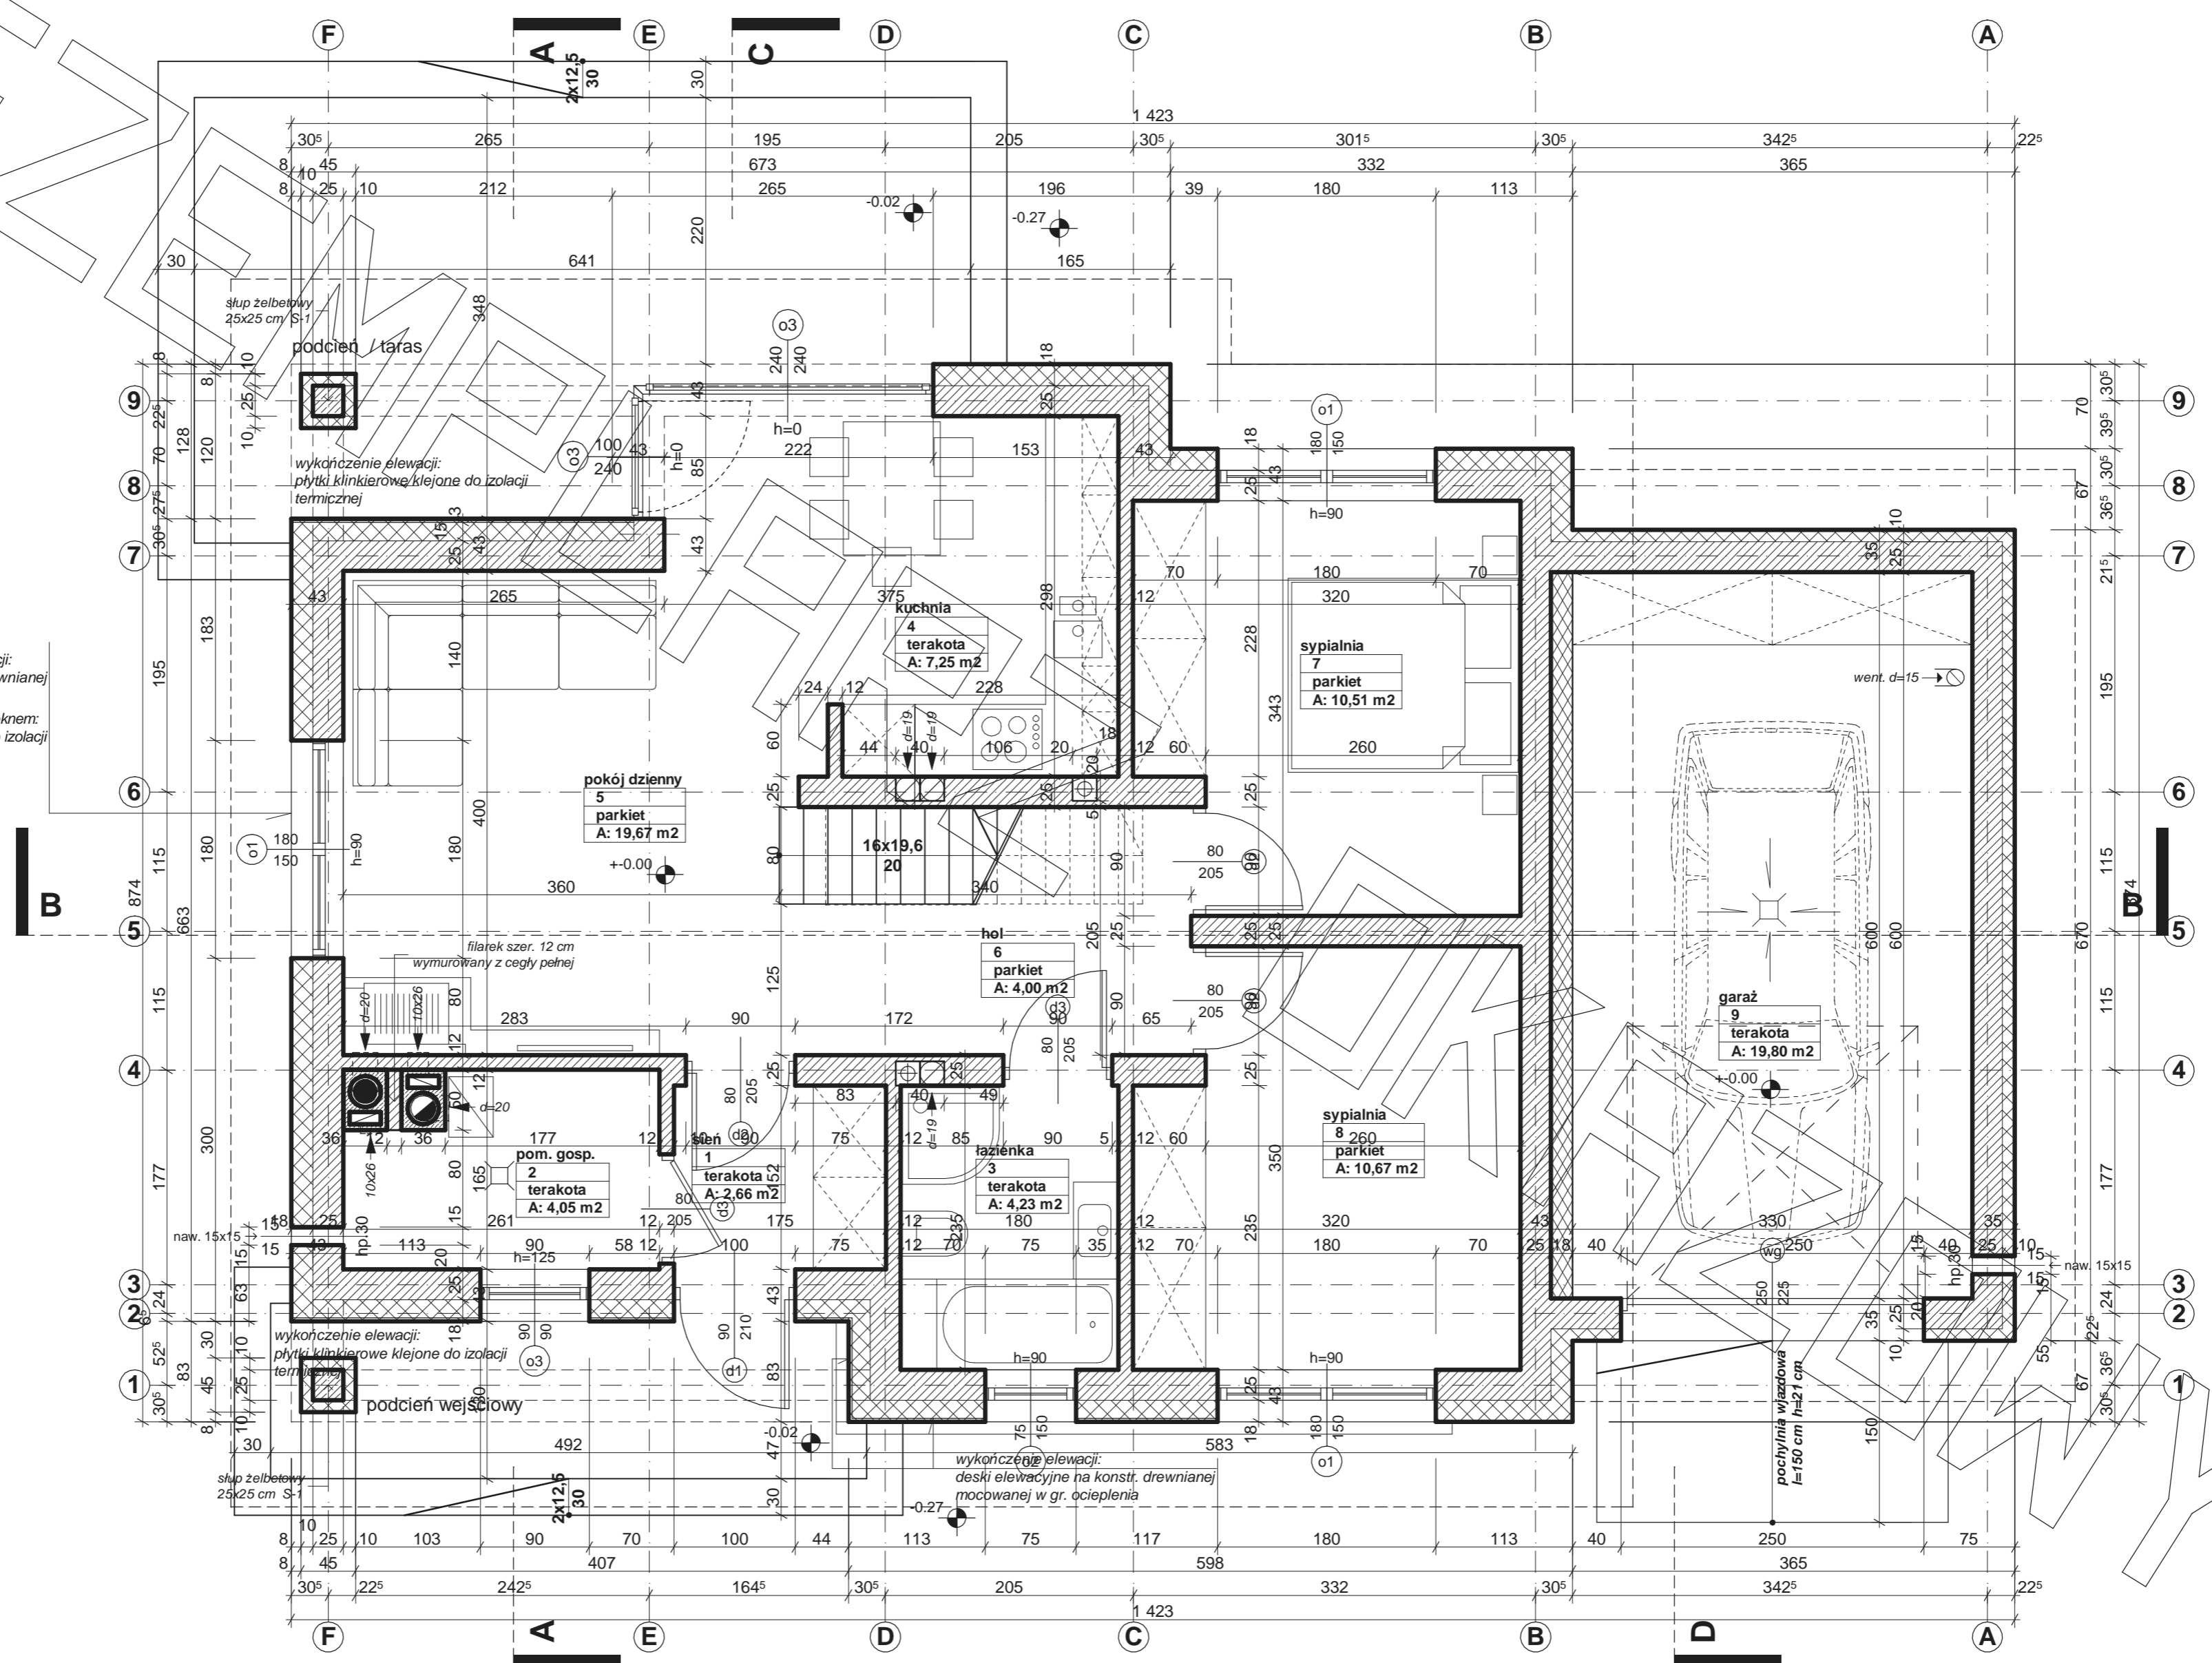

RZUT STRYCHU

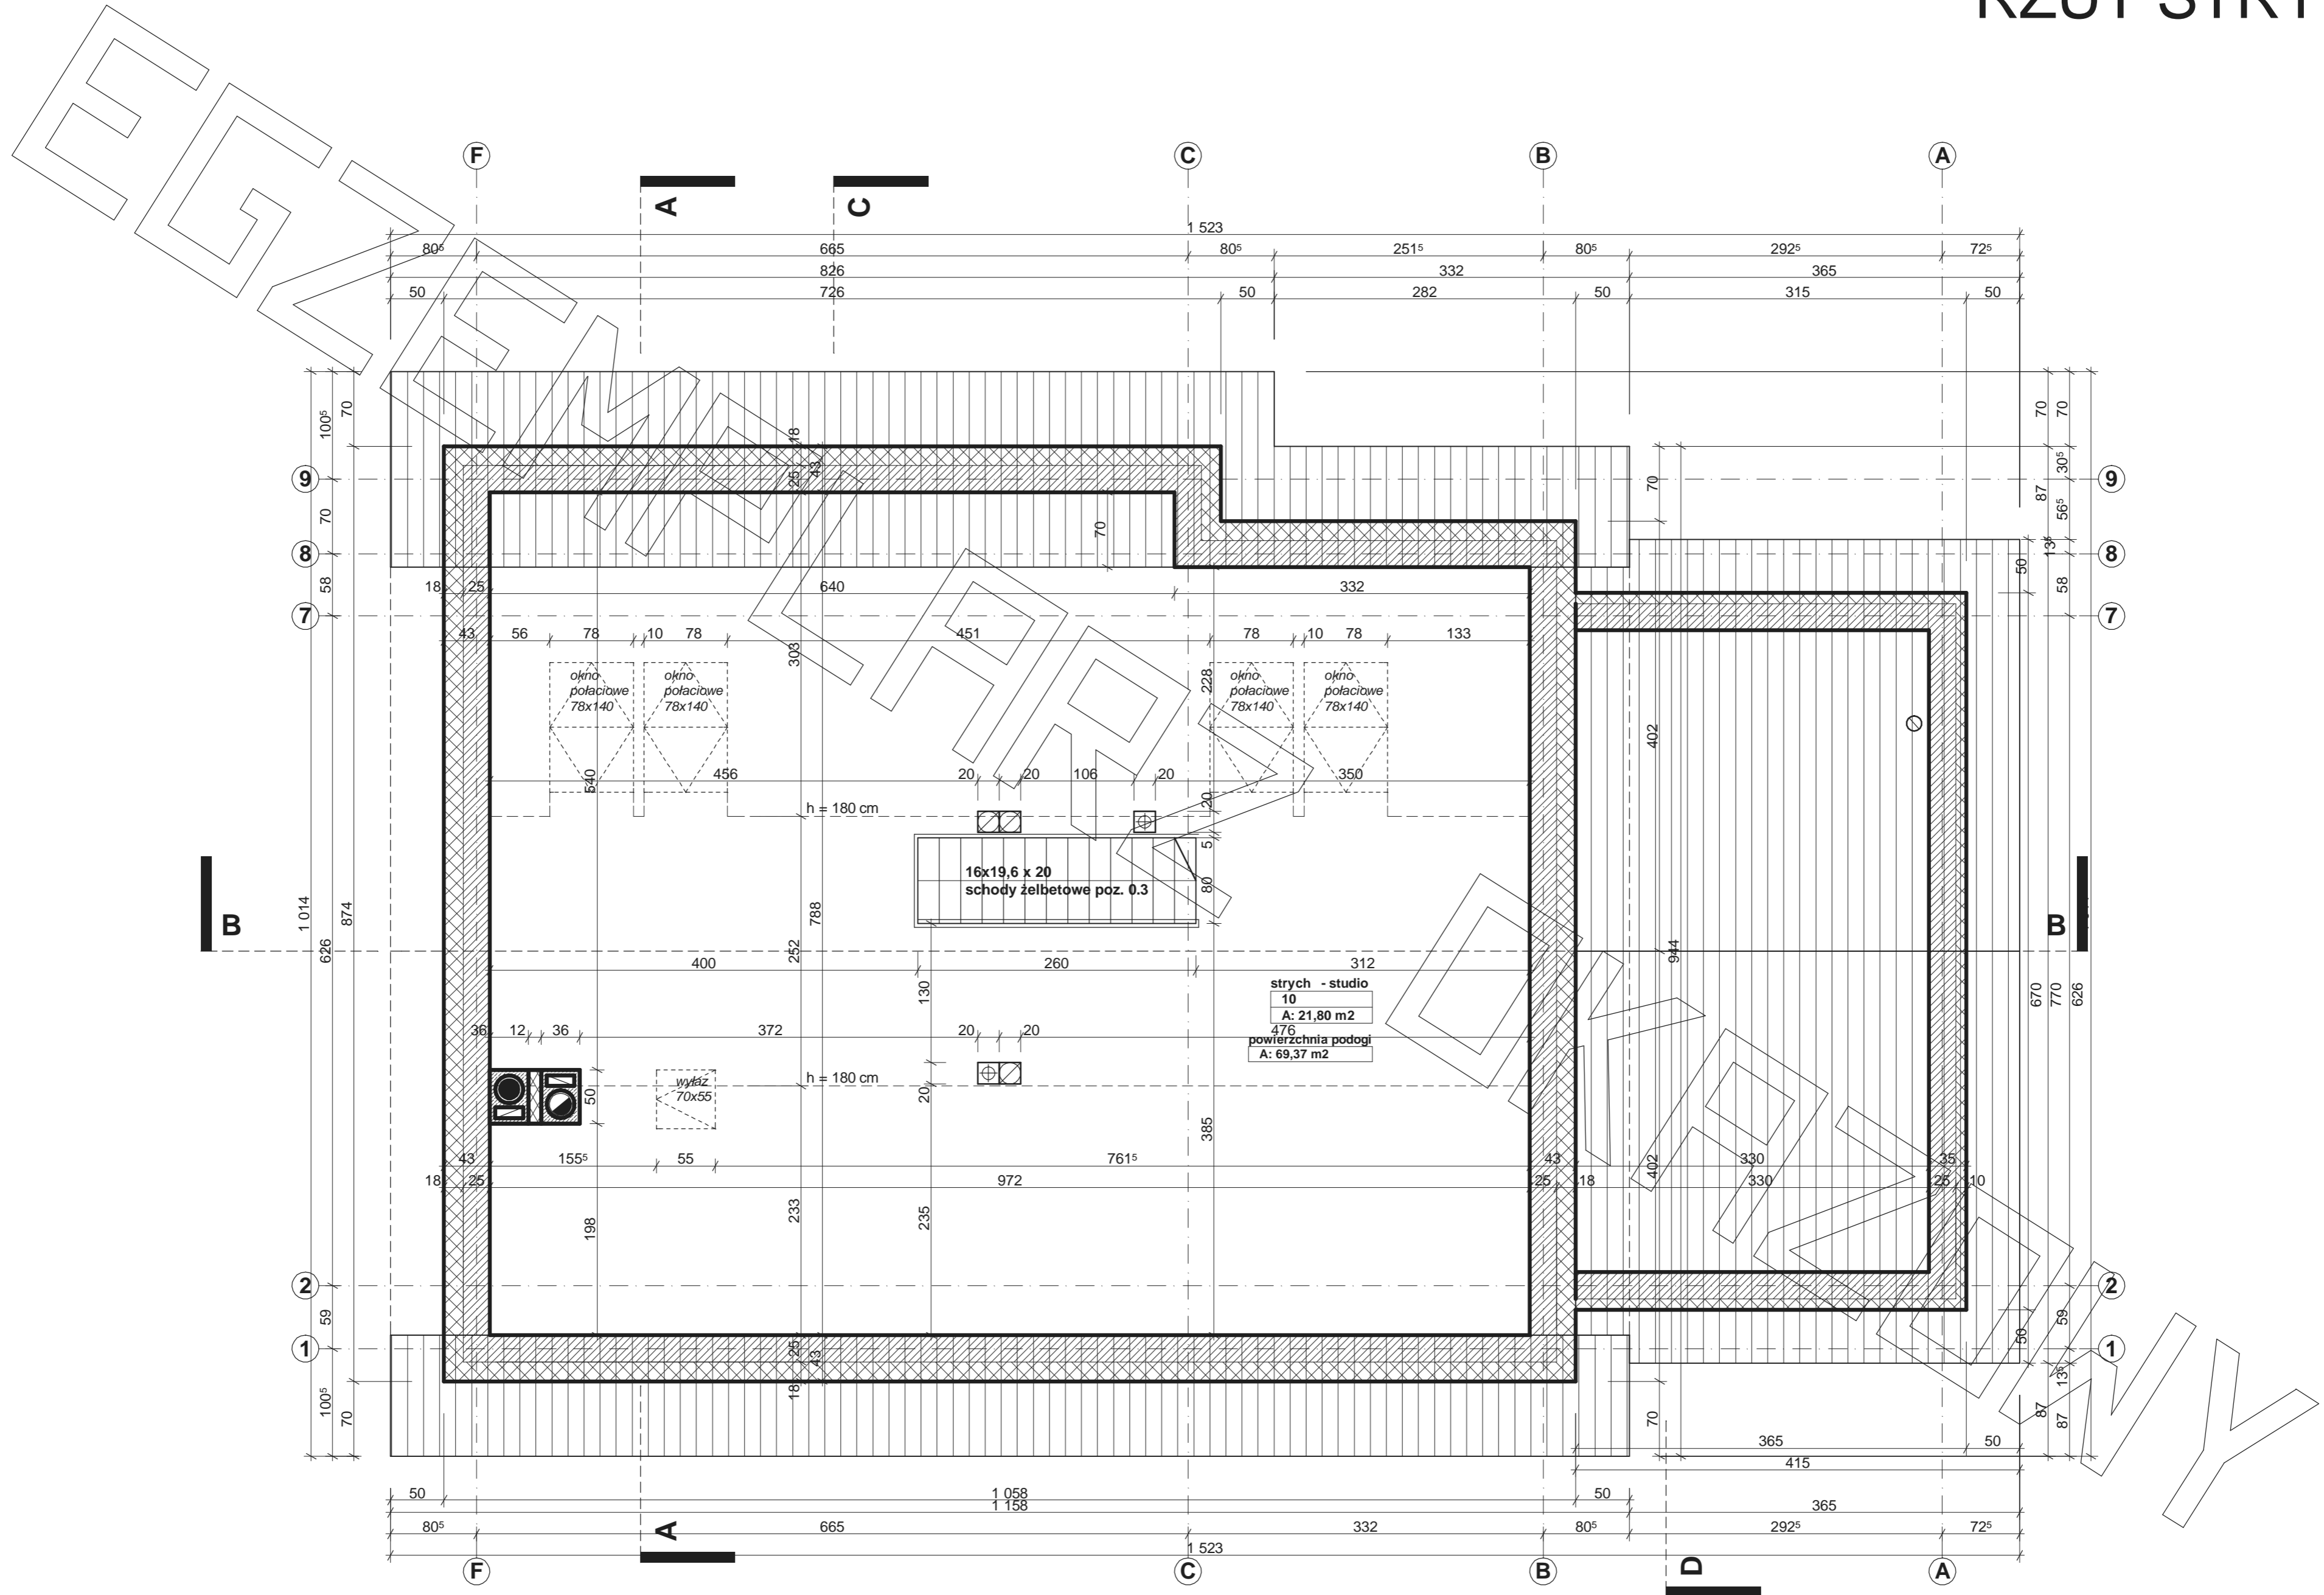


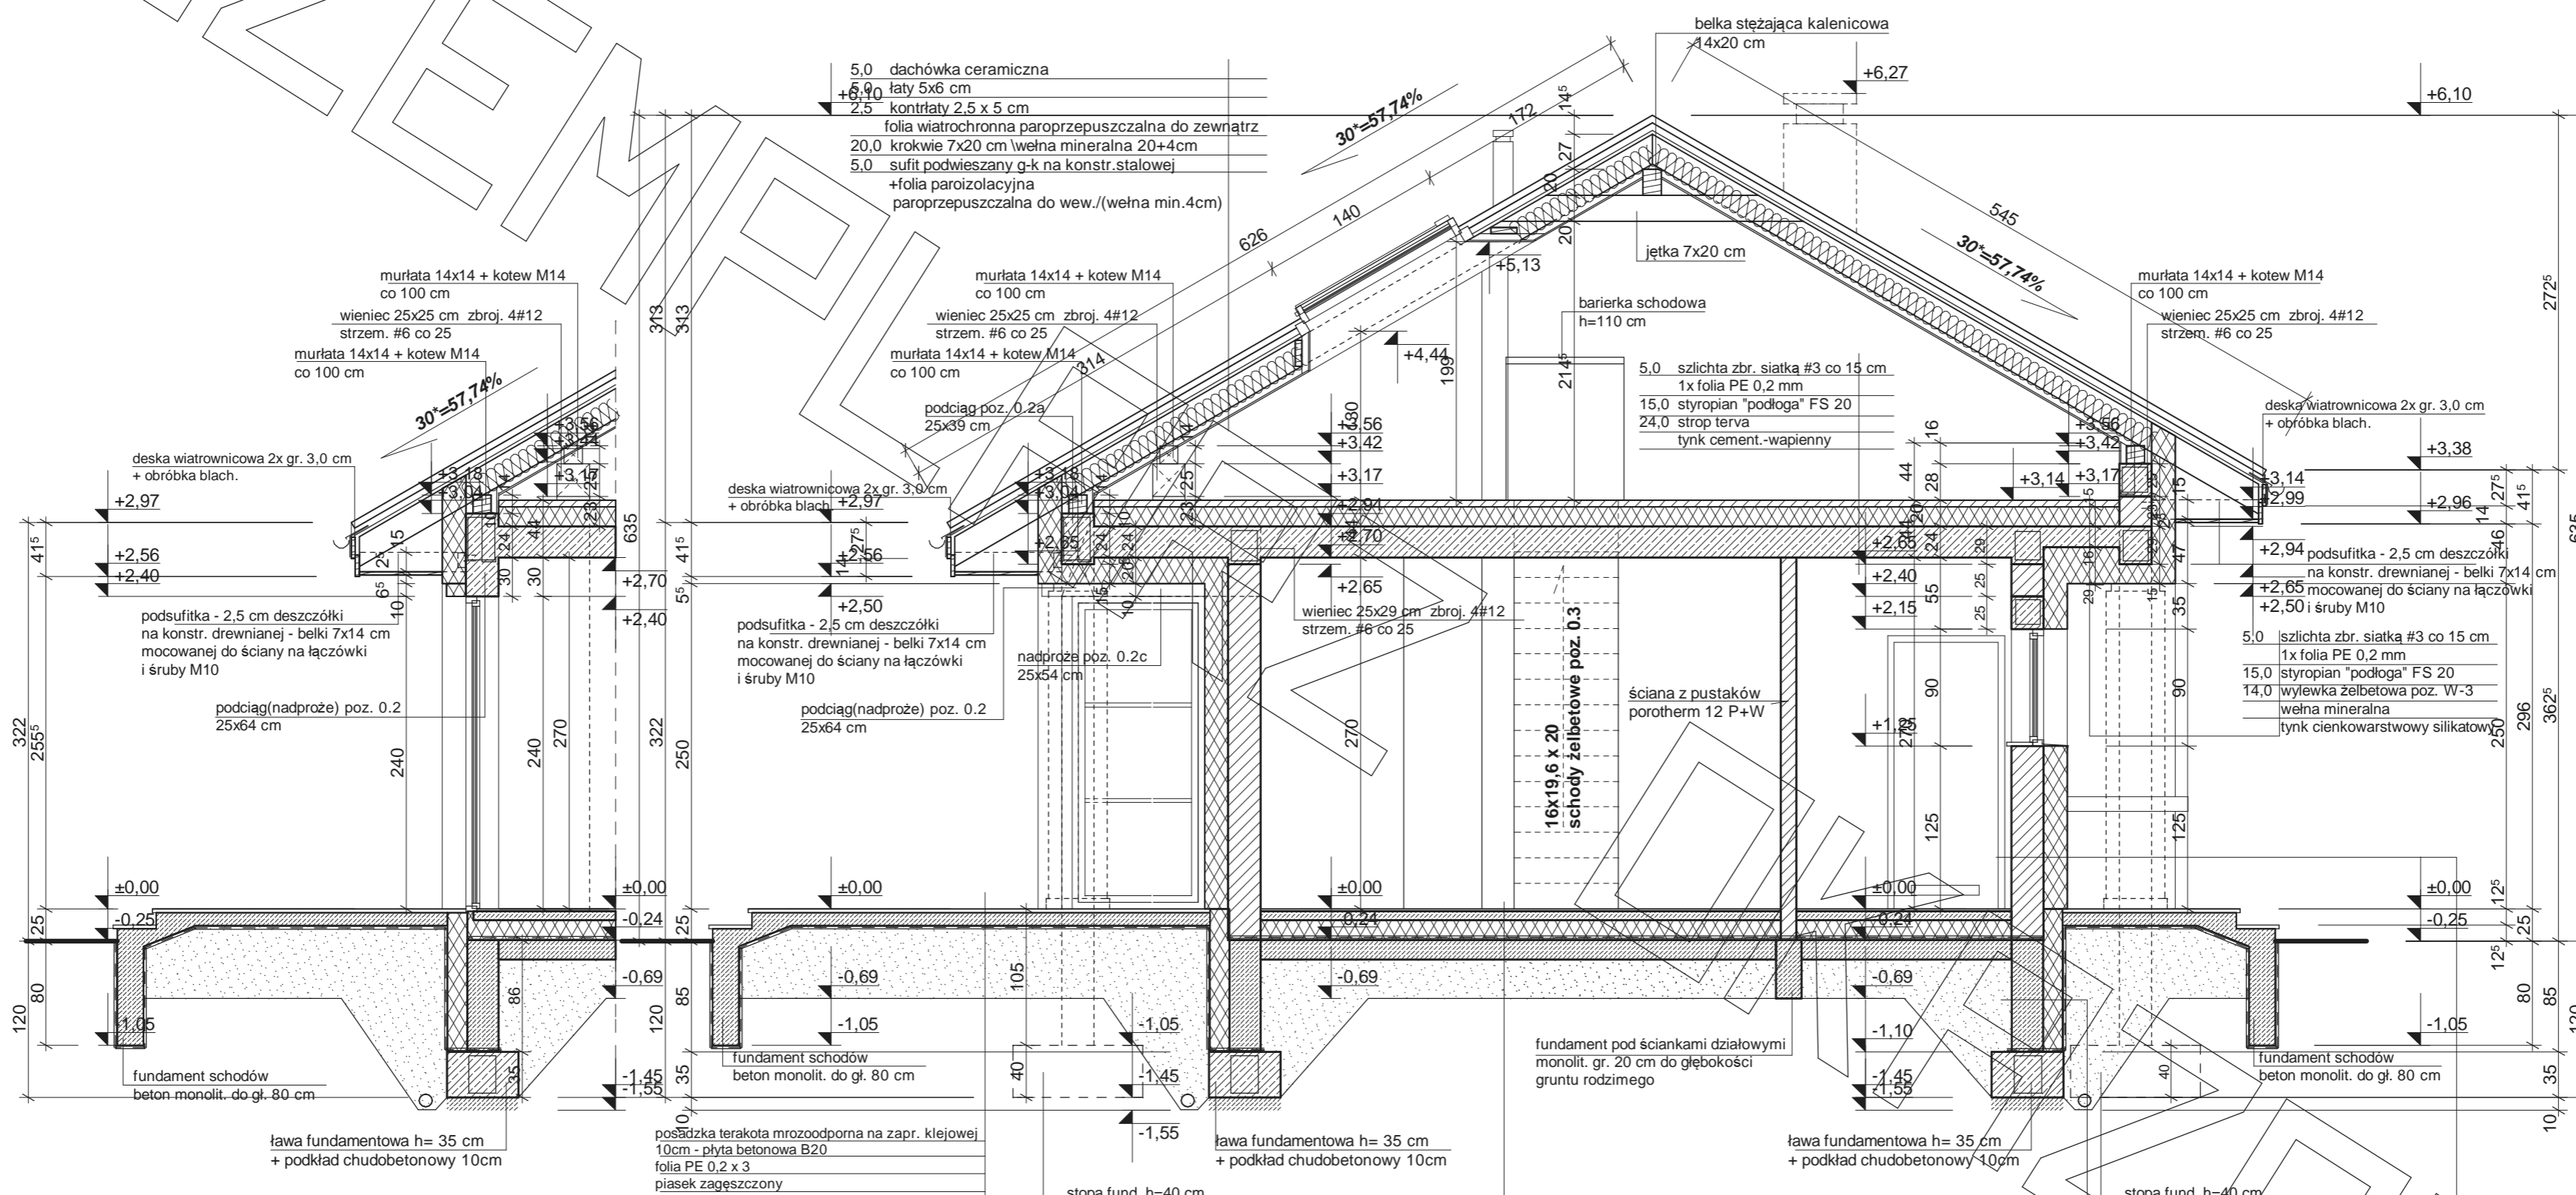


Przekrój C


Przekrój A-A - poprzeczny

- 2.0 pasadzka - terakota
- 7.0 szlichta z gładzia samopoziom.
- 15.0 styropian FS20
- folia przeciwwilgociowa PE 0.3mmx3
- podkład chudobetonowy B7,5
- piasek zagęszczony - do granicy gruntu rodzimego
- 15.0 folia kubelkowa
- styropian Organika "fundament- gold" lub styrodur ekstrudowany
- izol. przeciwwilgociowa - prepar. nufolflex 2x
- 24.0 tynk cement. - szpryc kl. I
- ściana z bloczków betonowych gr. 24 cm na zapr. cement.
- 18.0 tynk cienkowarstwowy silikatowy
- wełna mineralna
- 25.0 ściana z pustaków porotherm 25 P+W na zapr. cementowo-wap. tynk cementowo-wap.

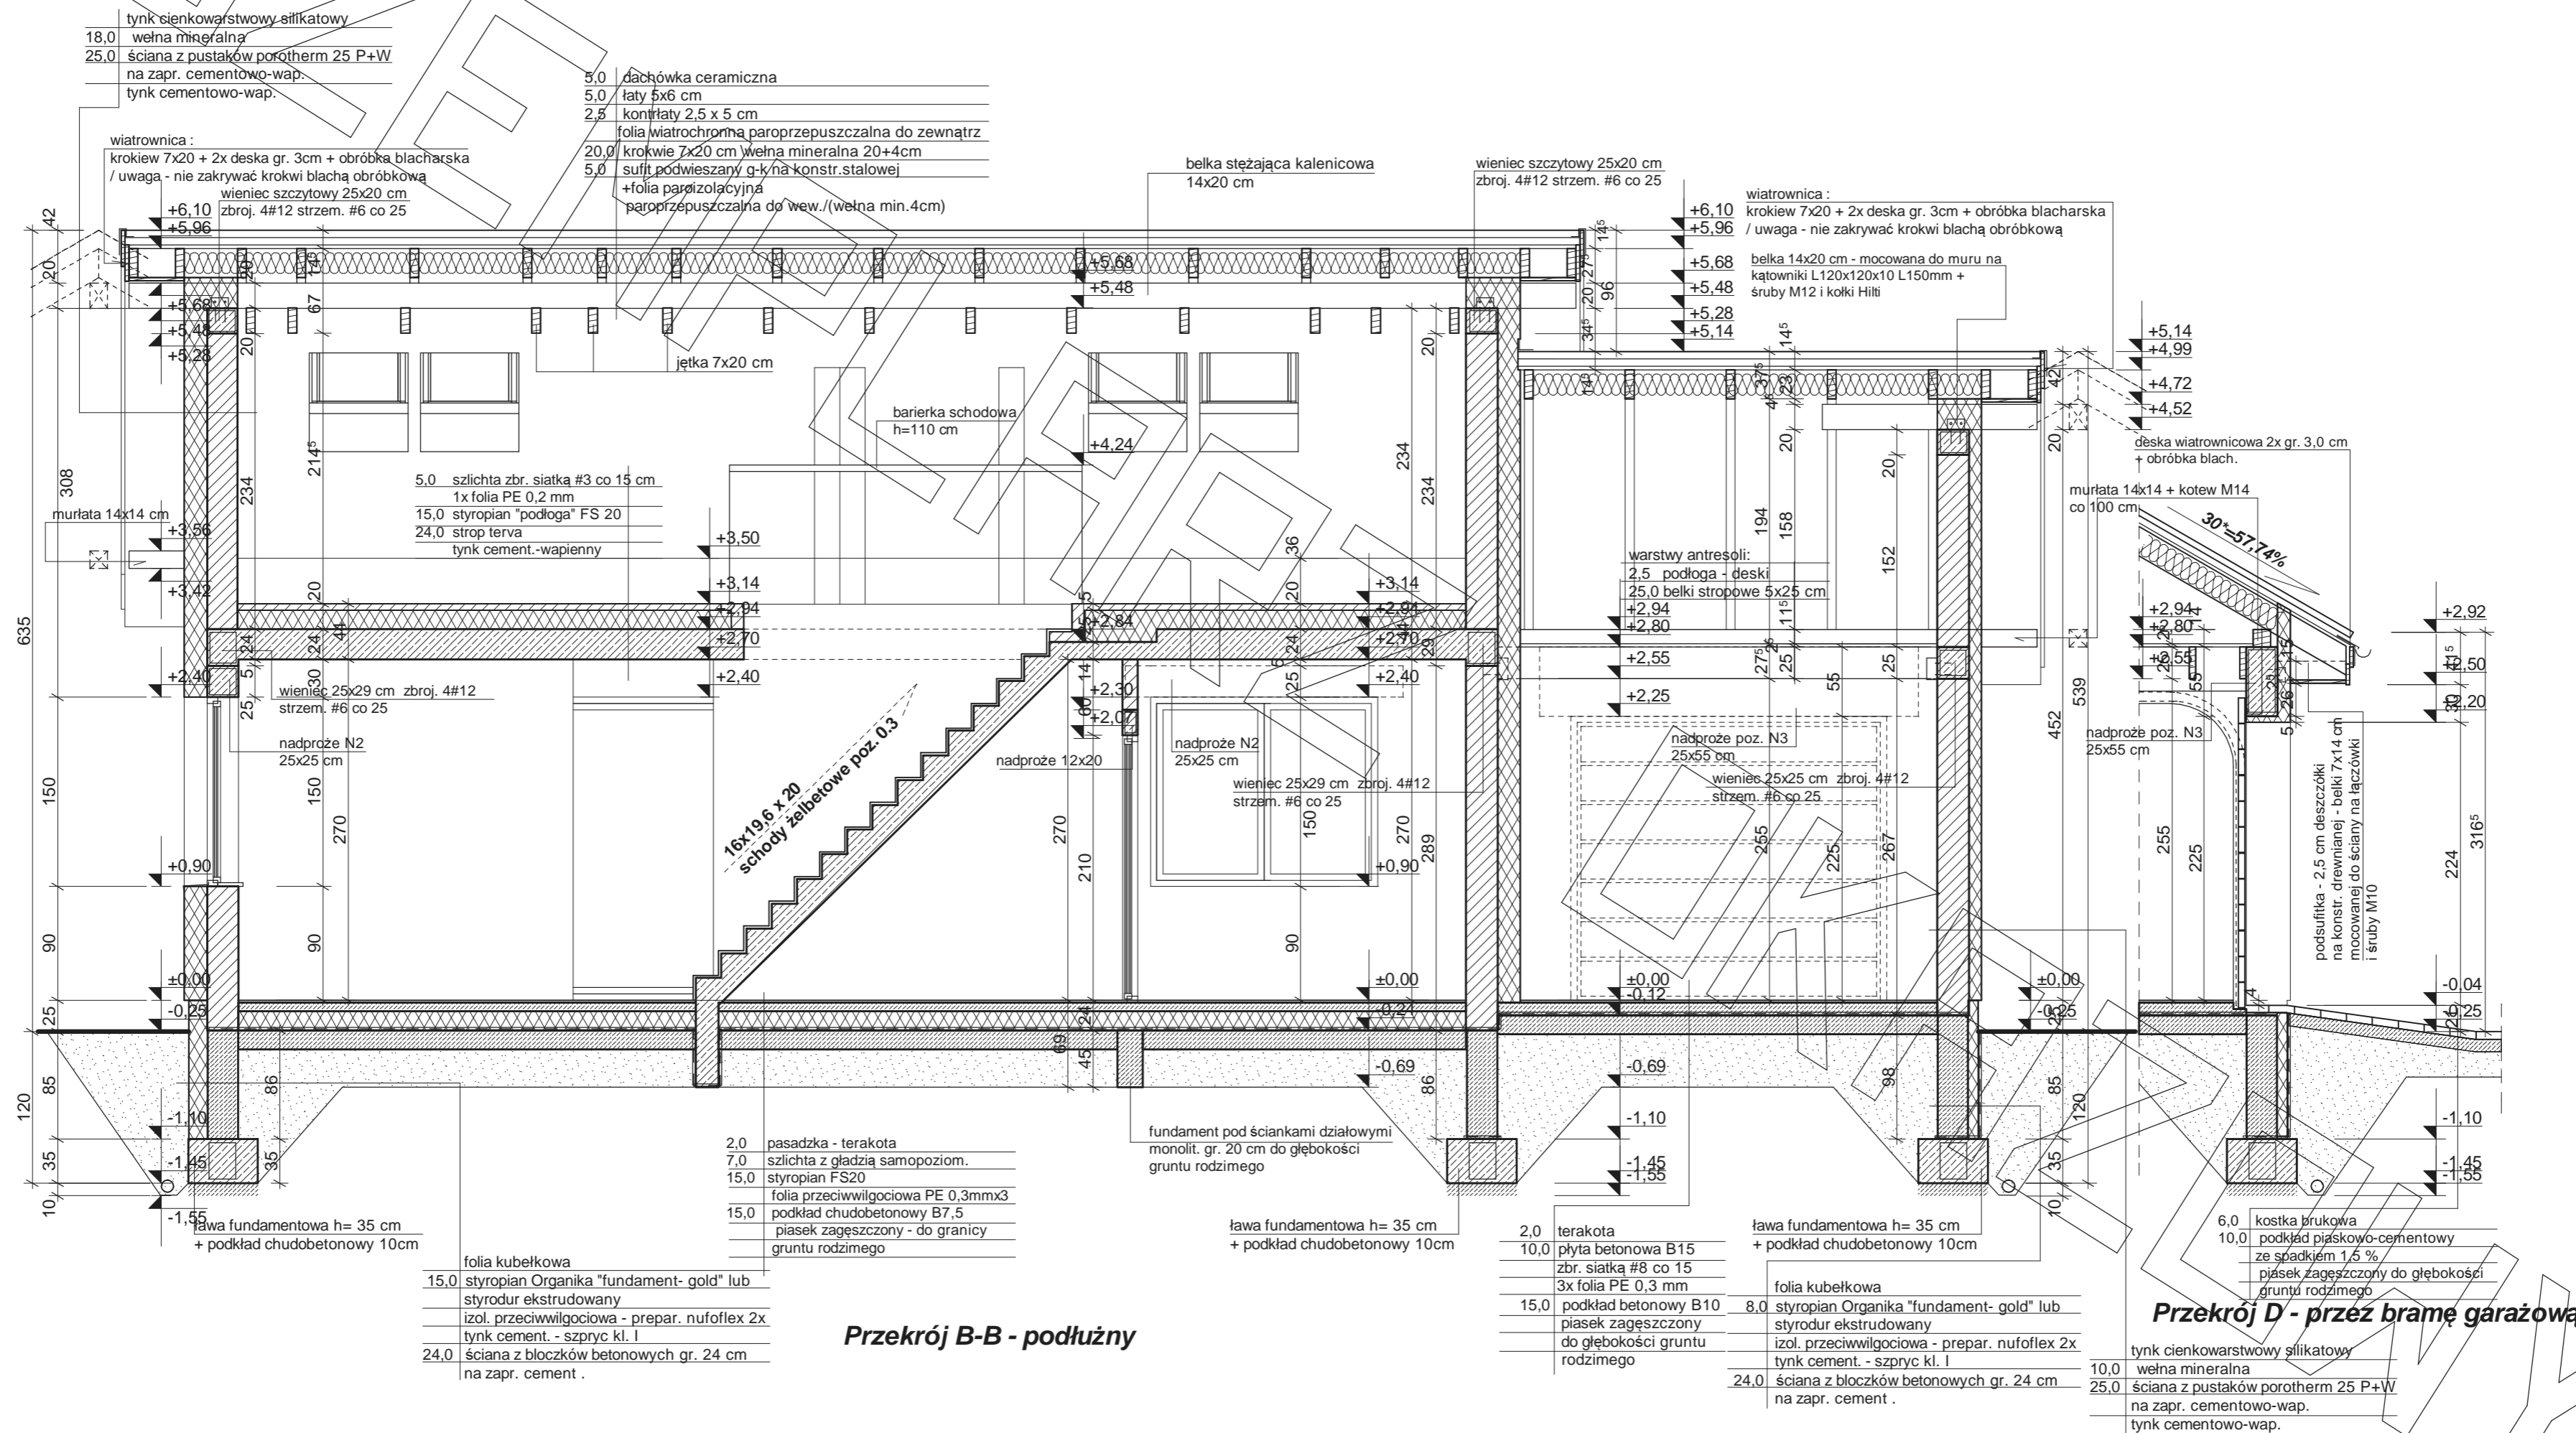


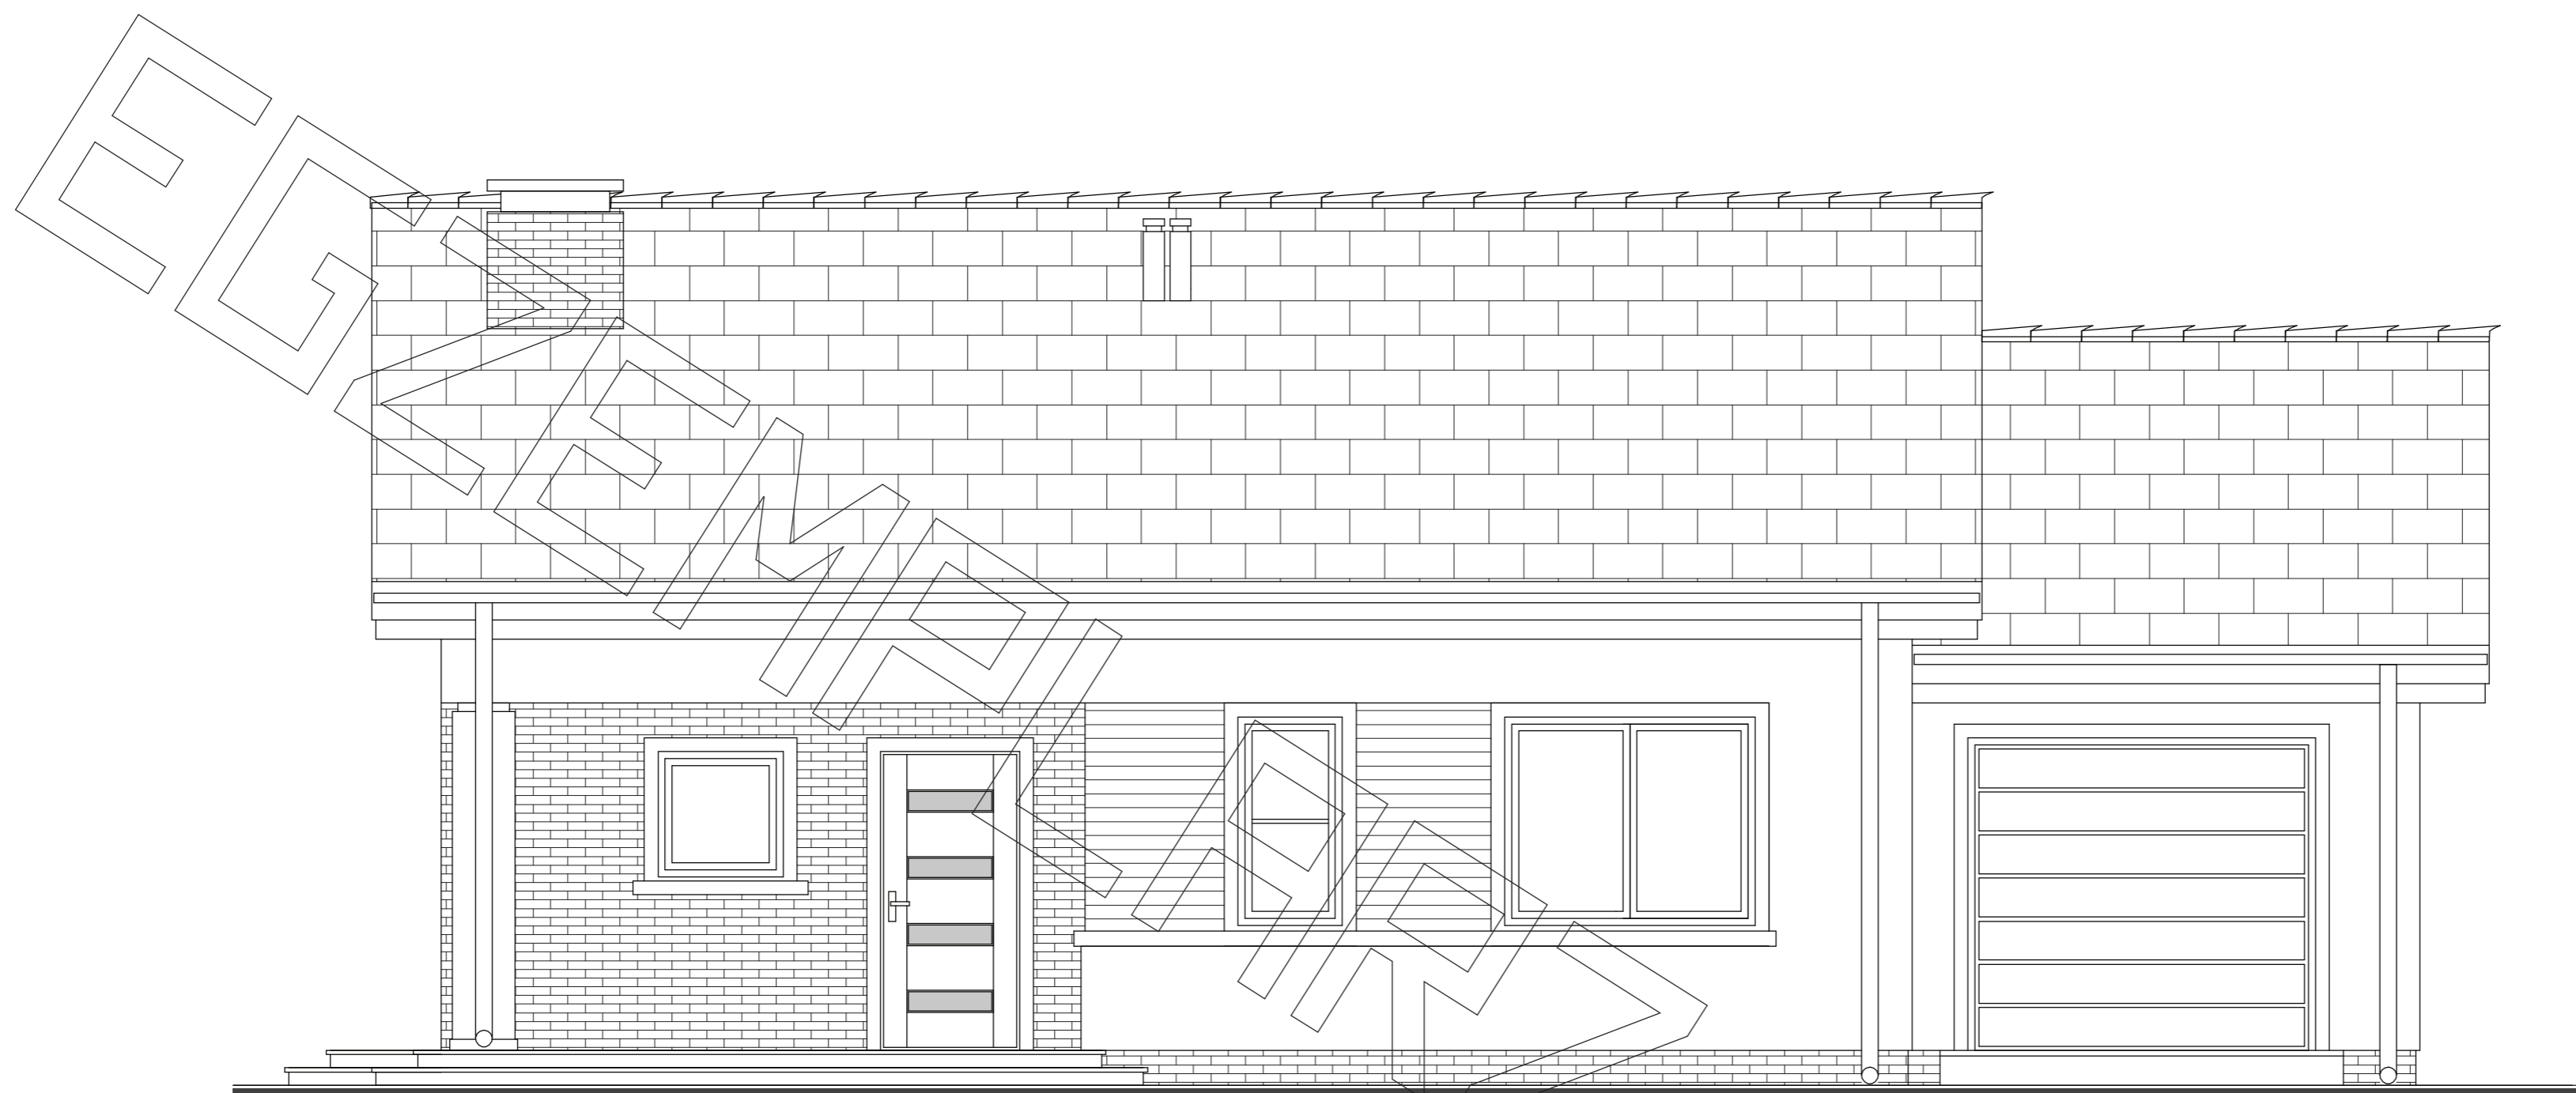


Elewacja frontowa:

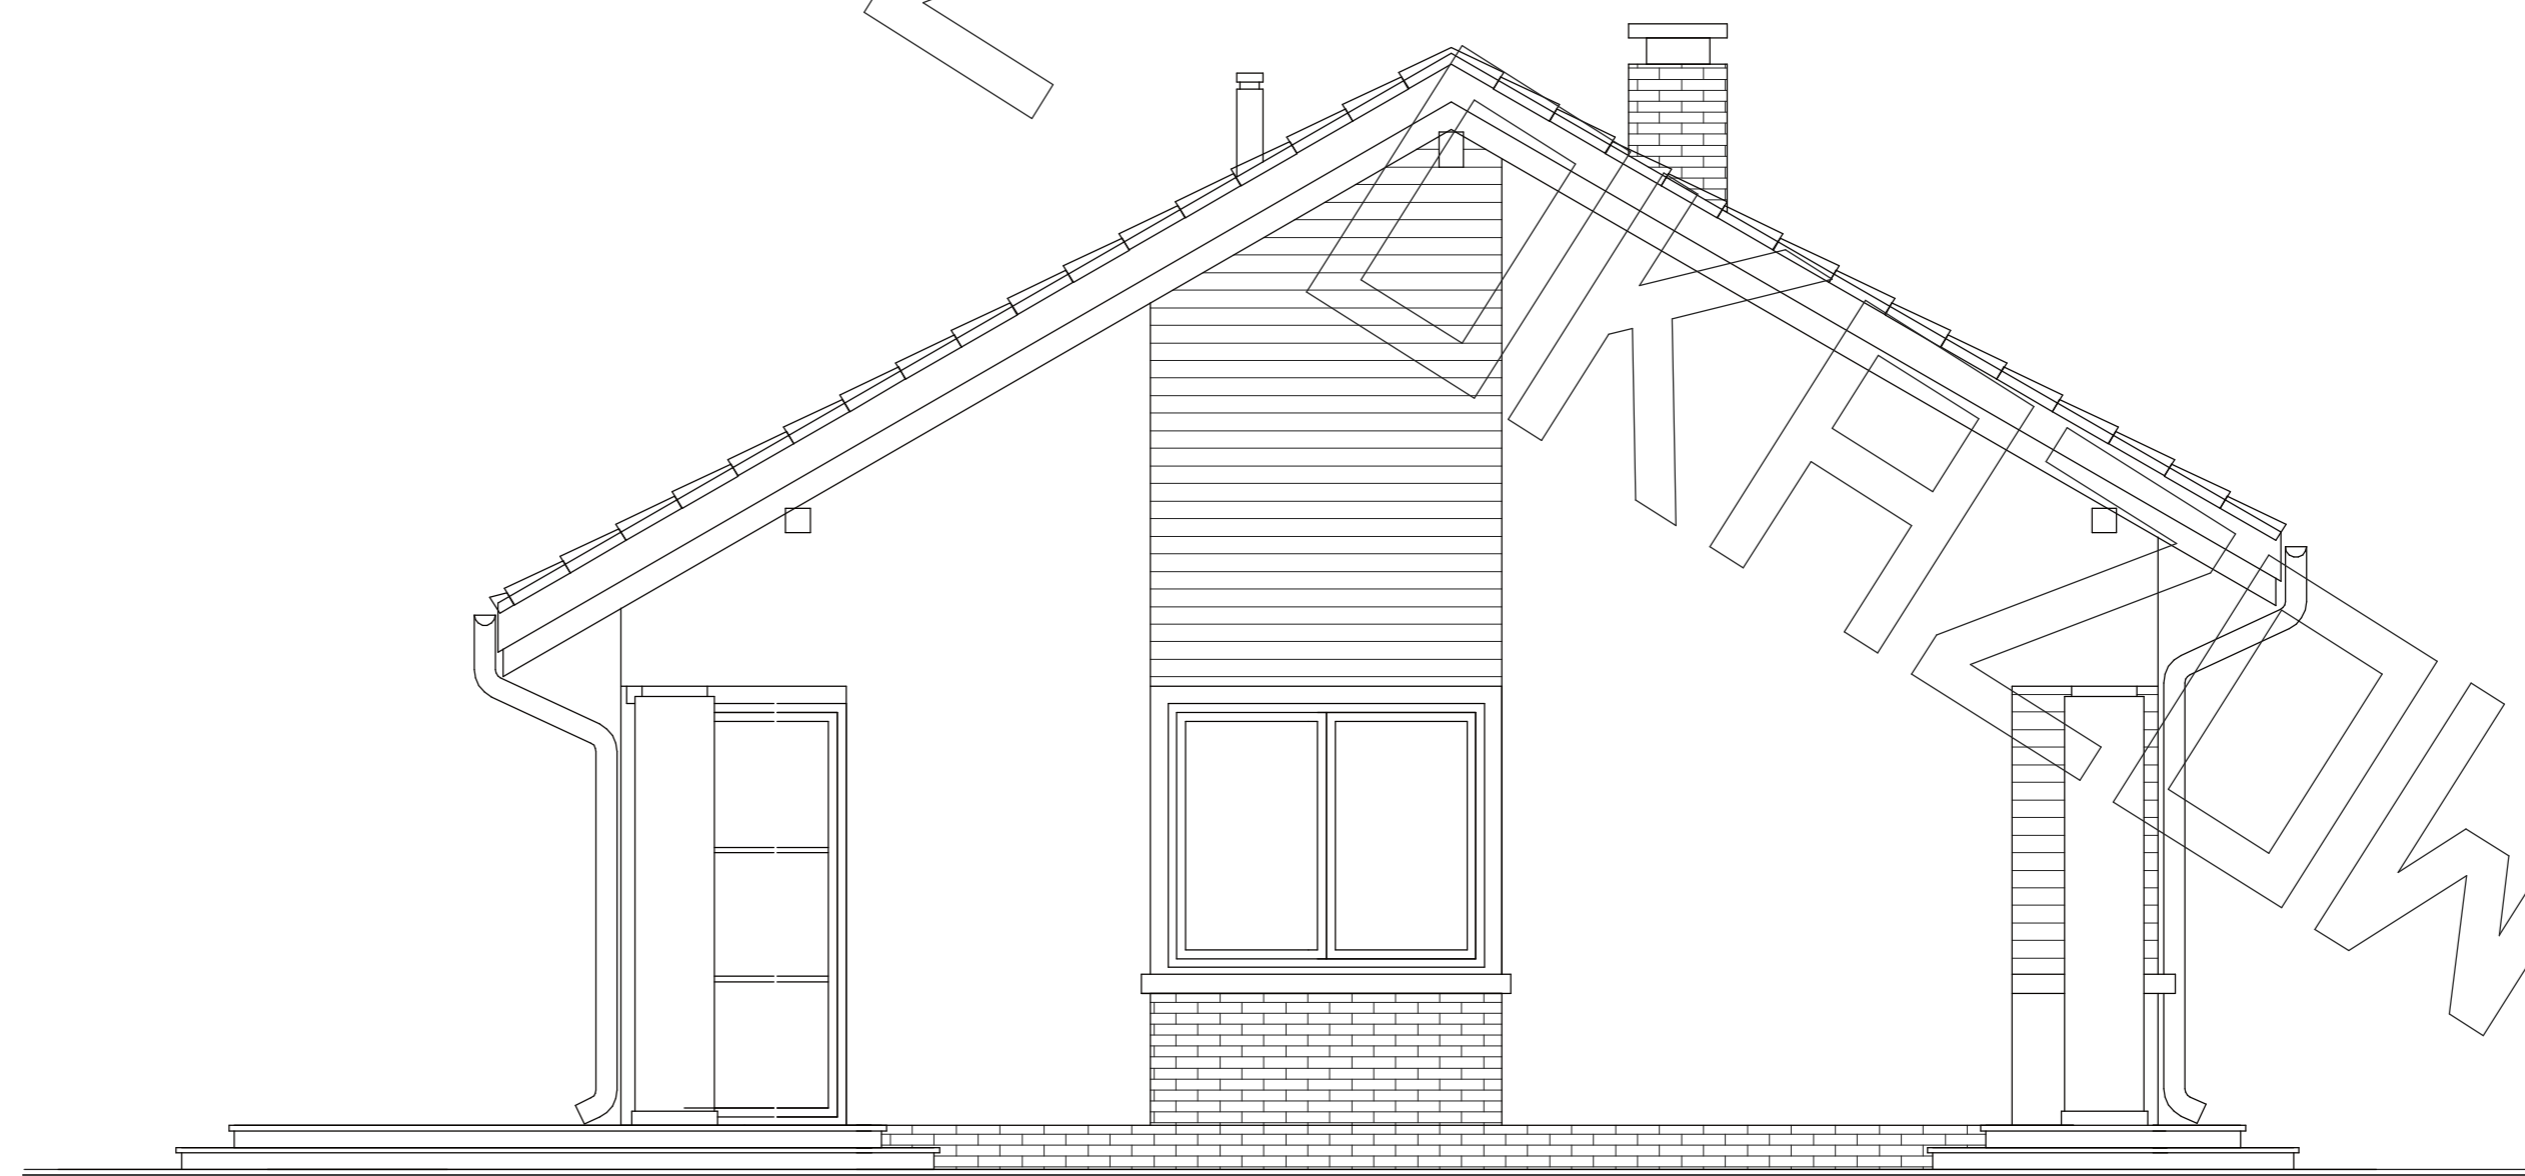

Elewacja boczna:

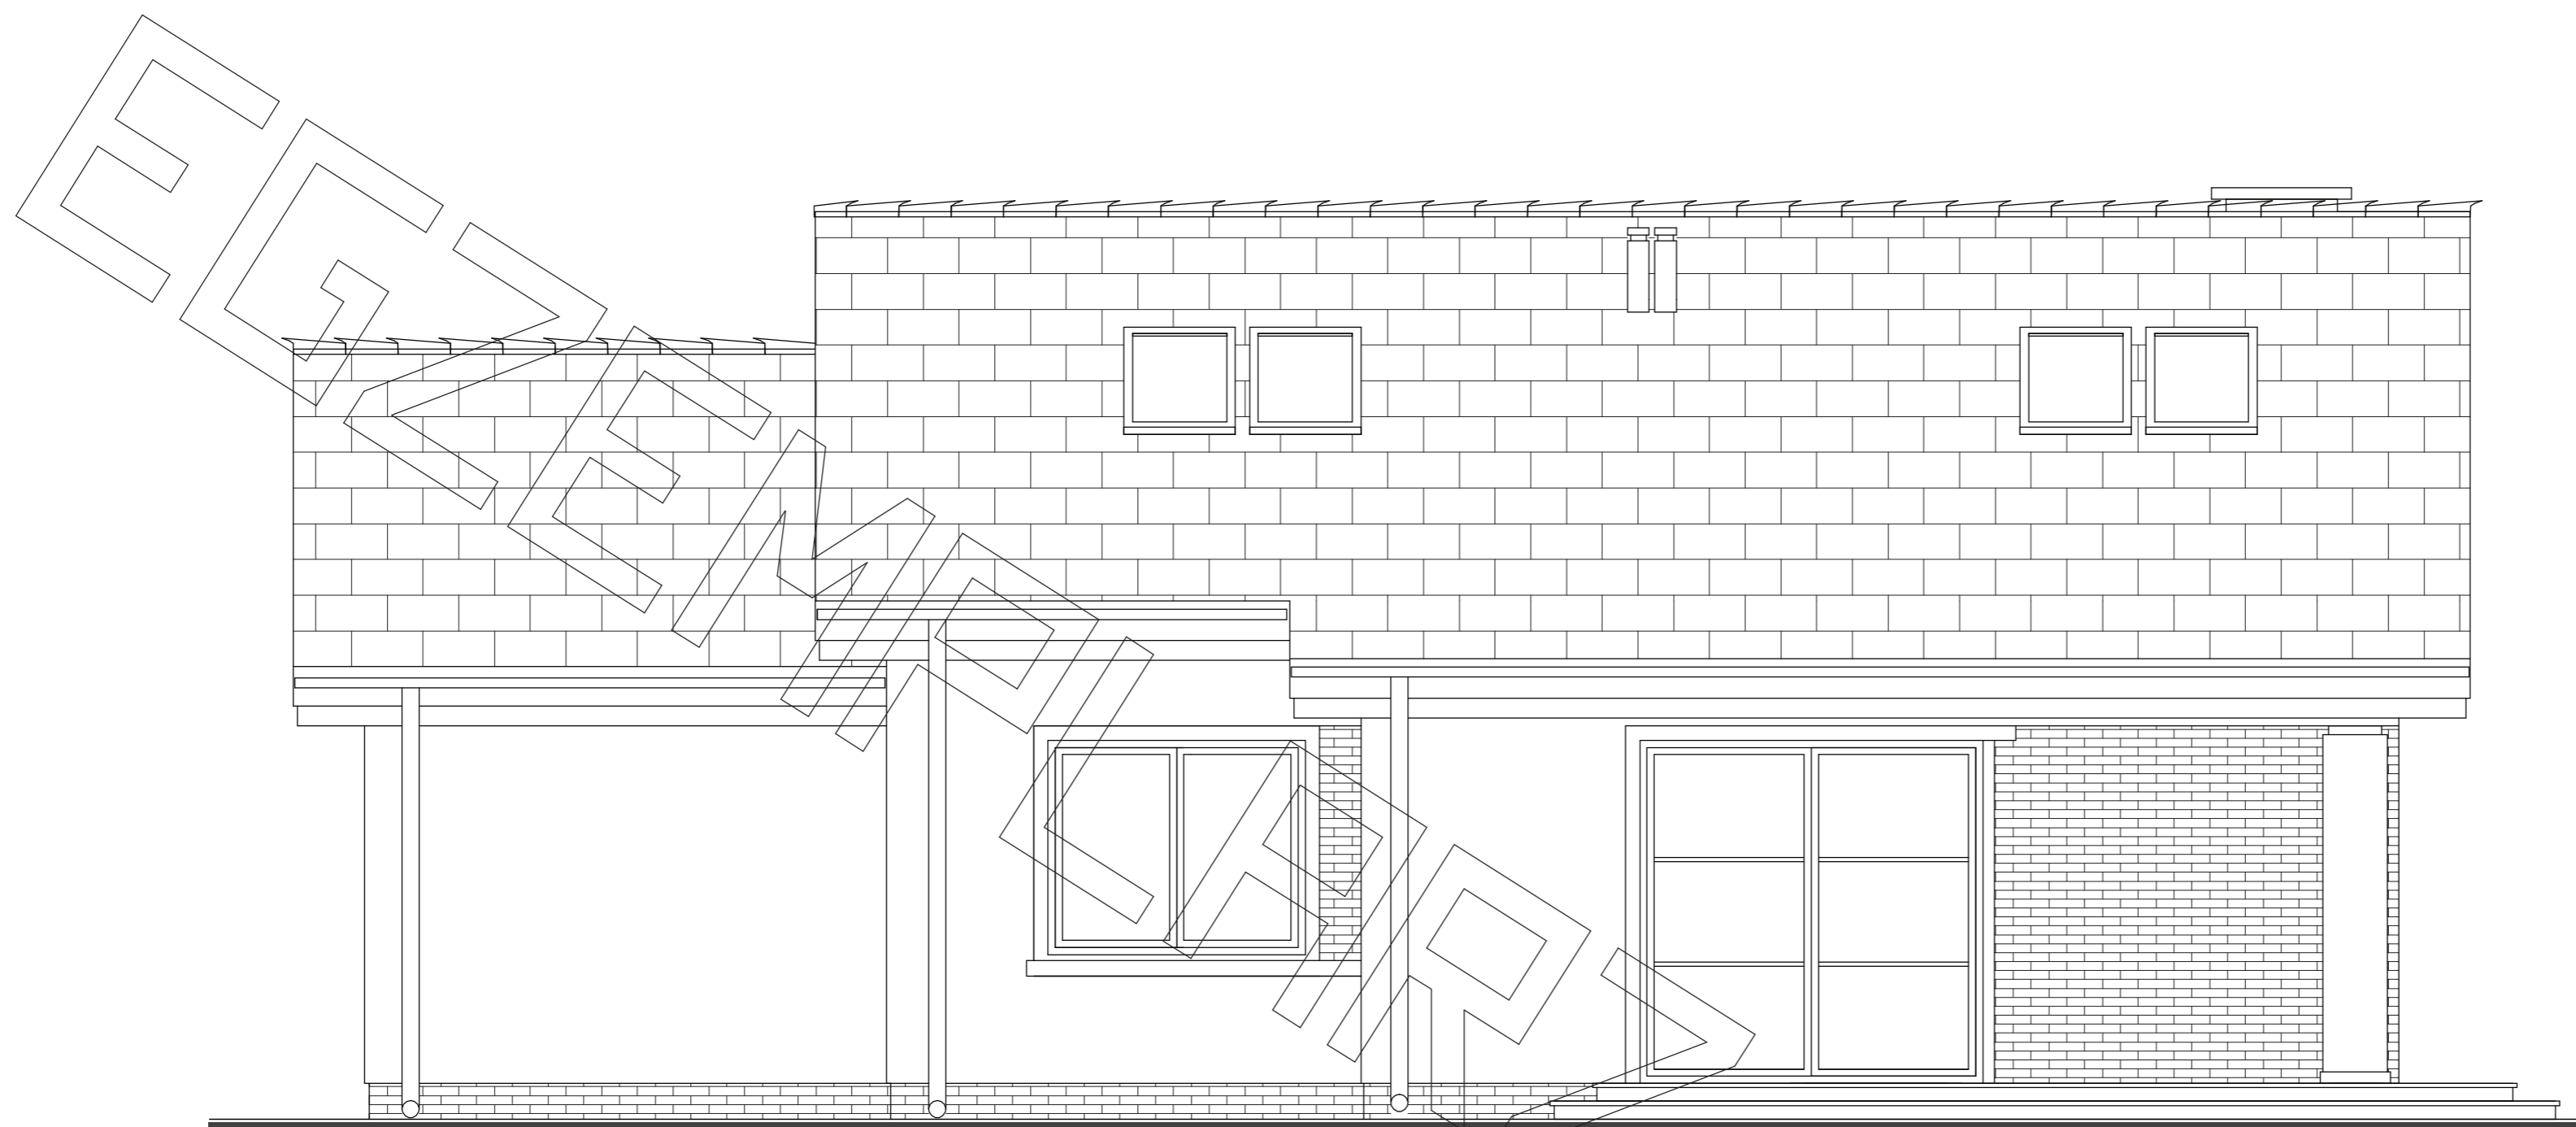

Elewacja ogrodowa:

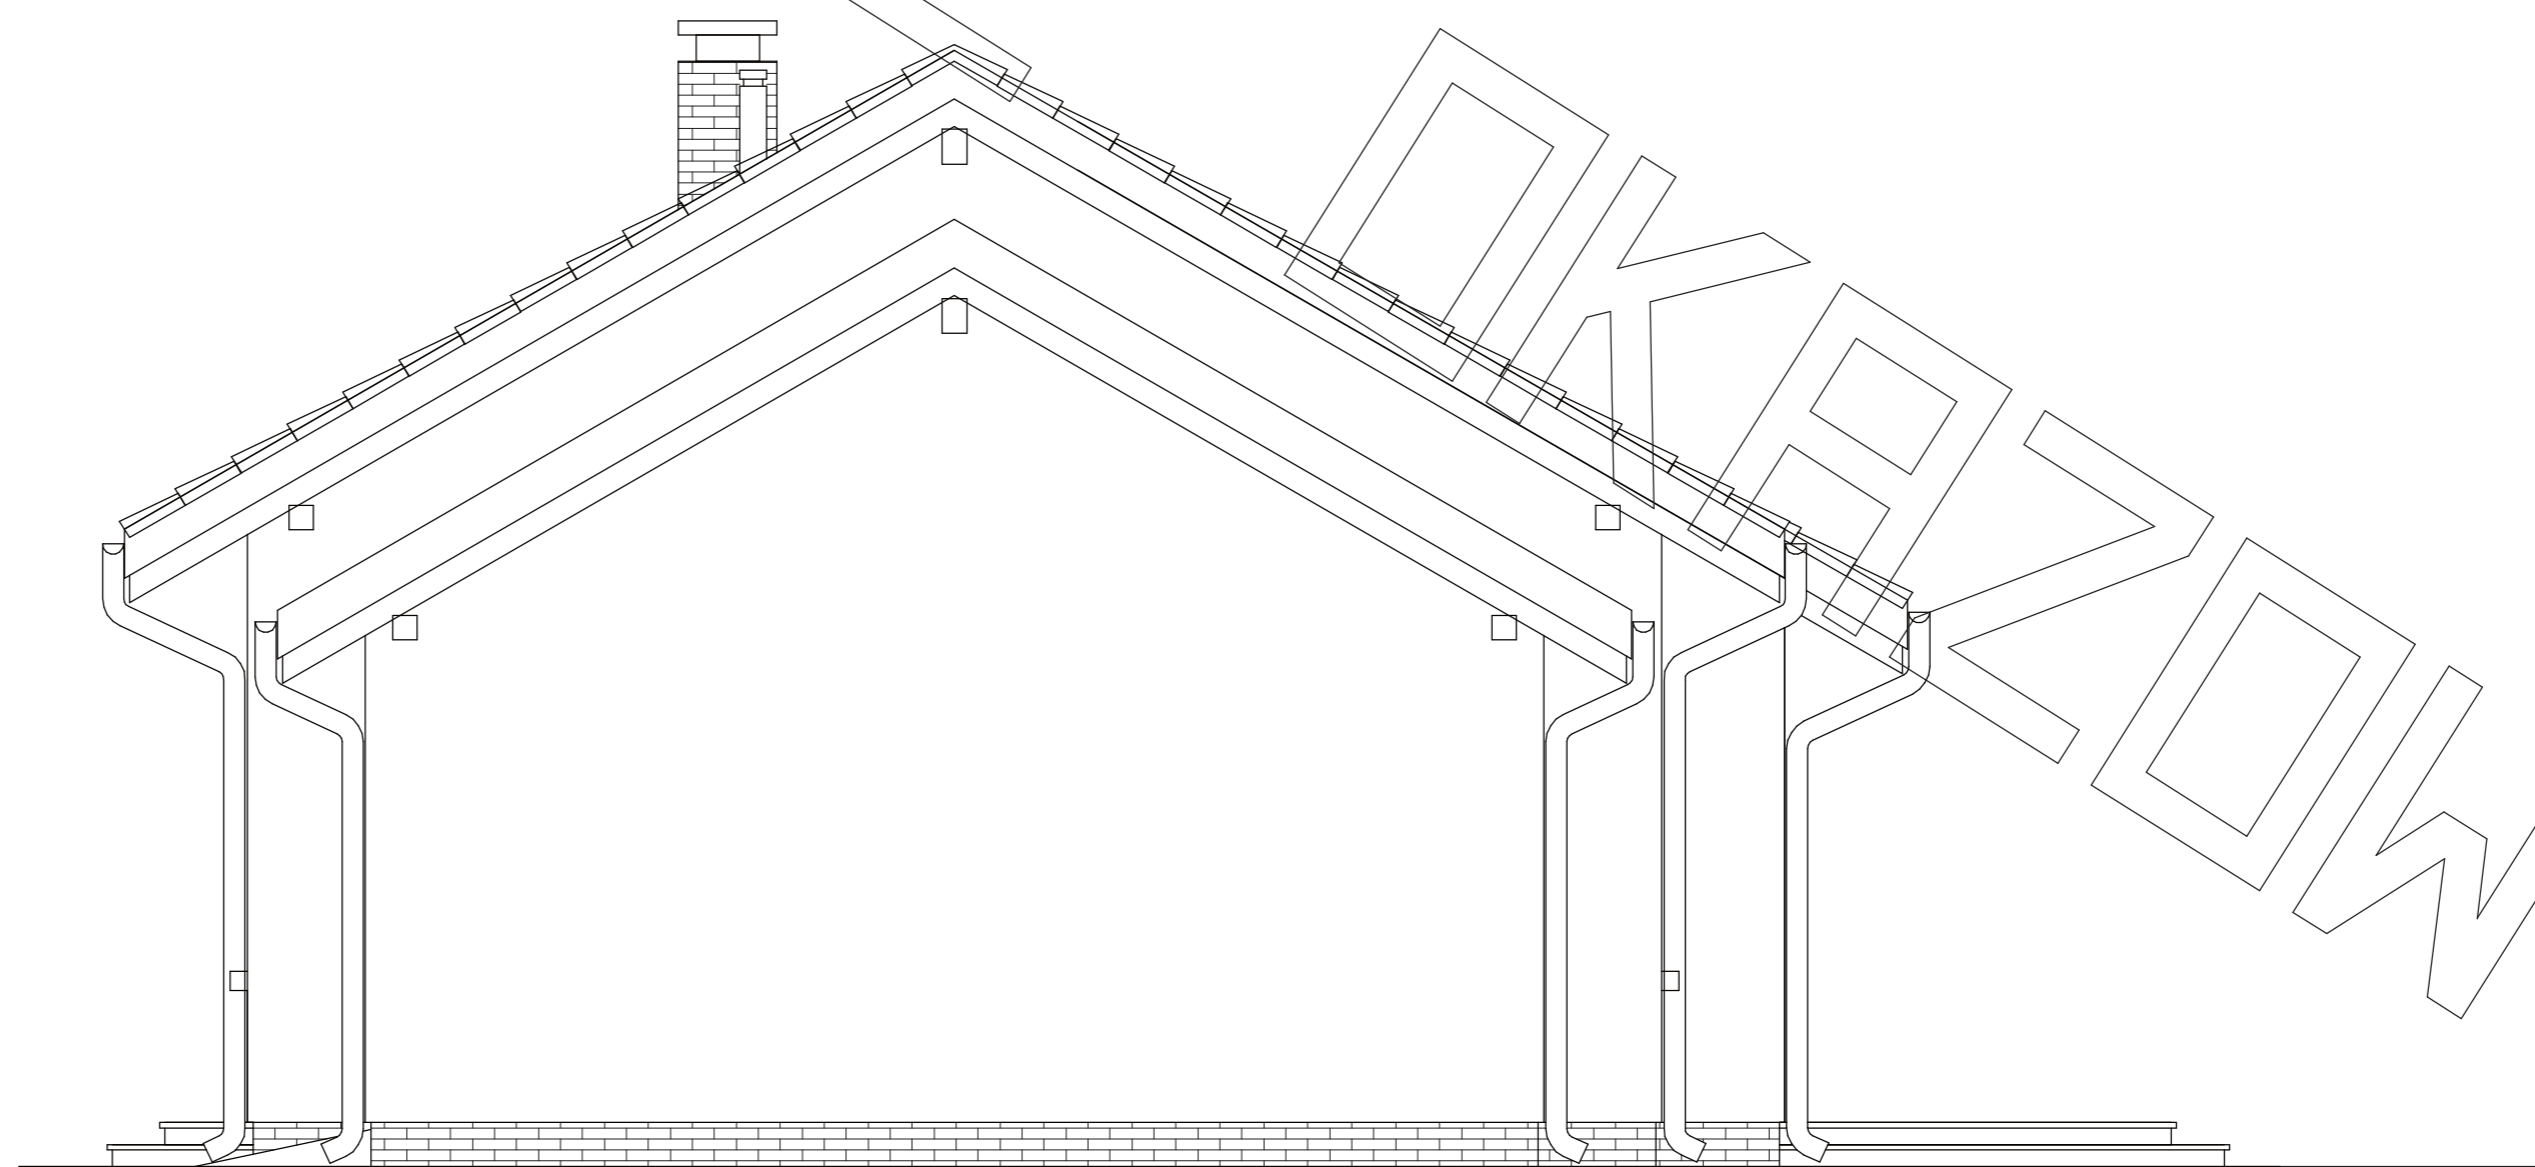

Elewacja boczna: