




RZUT PARTERU

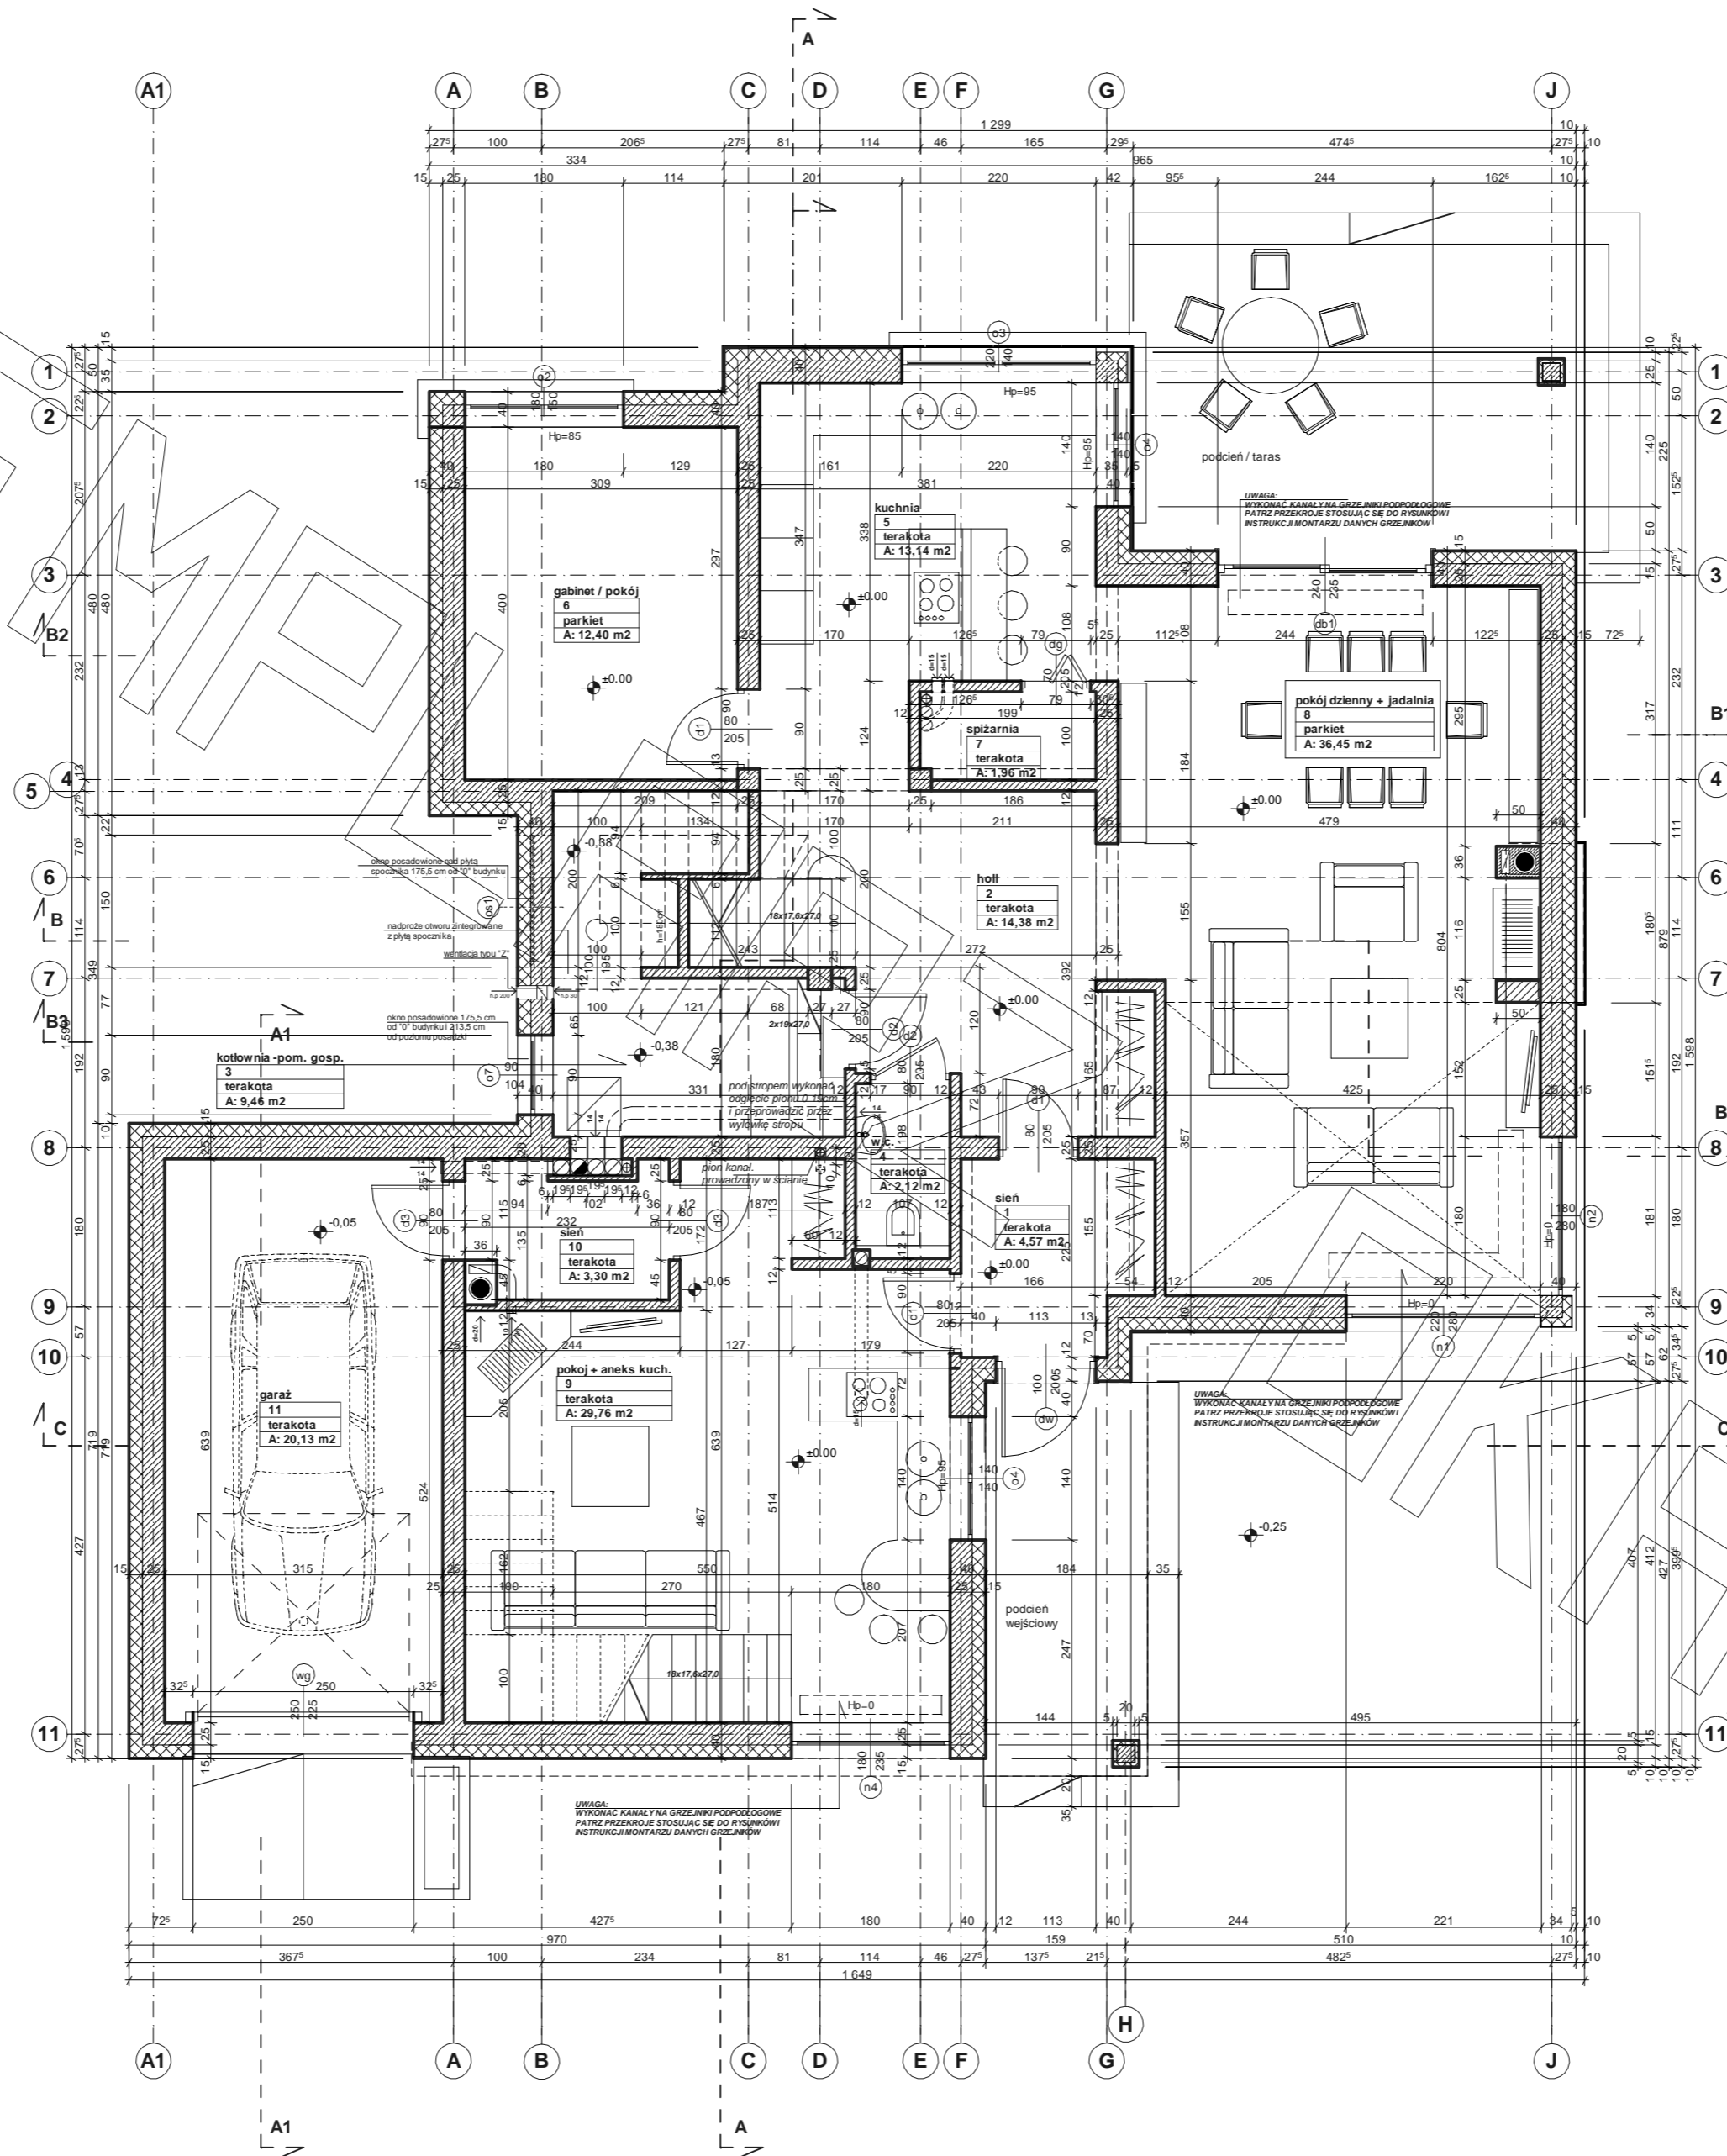


RZUT PIĘTRA

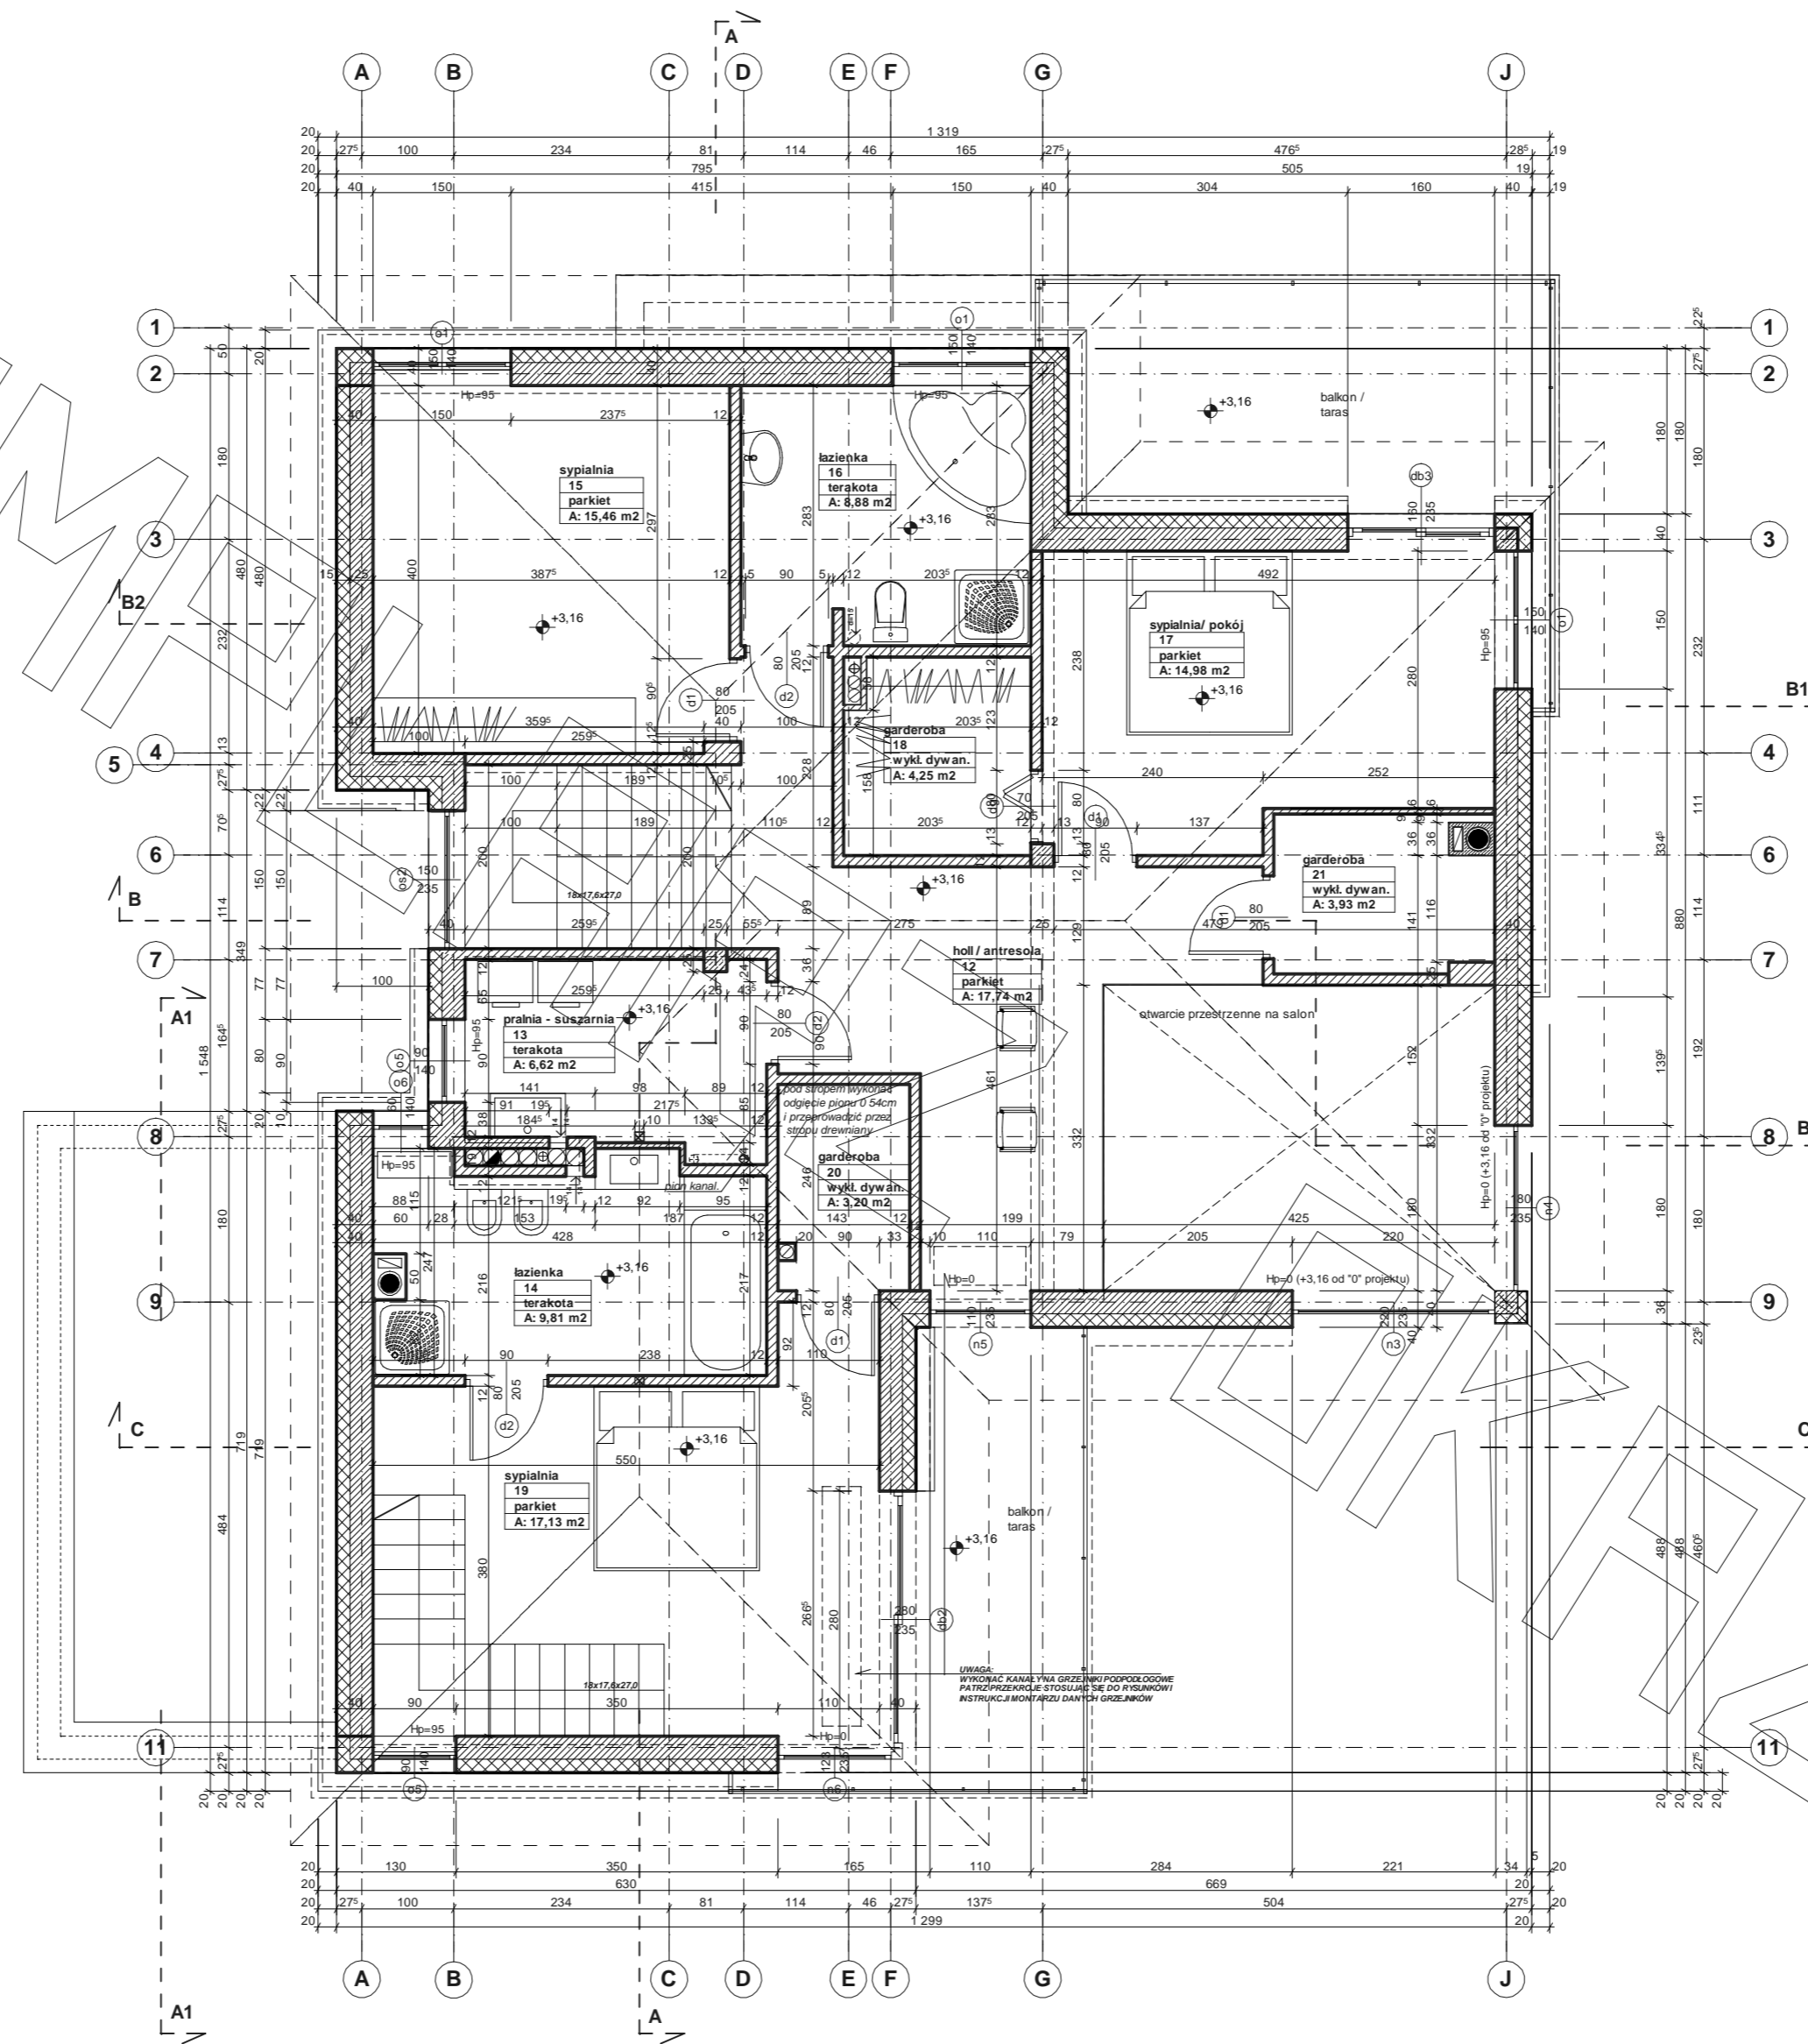


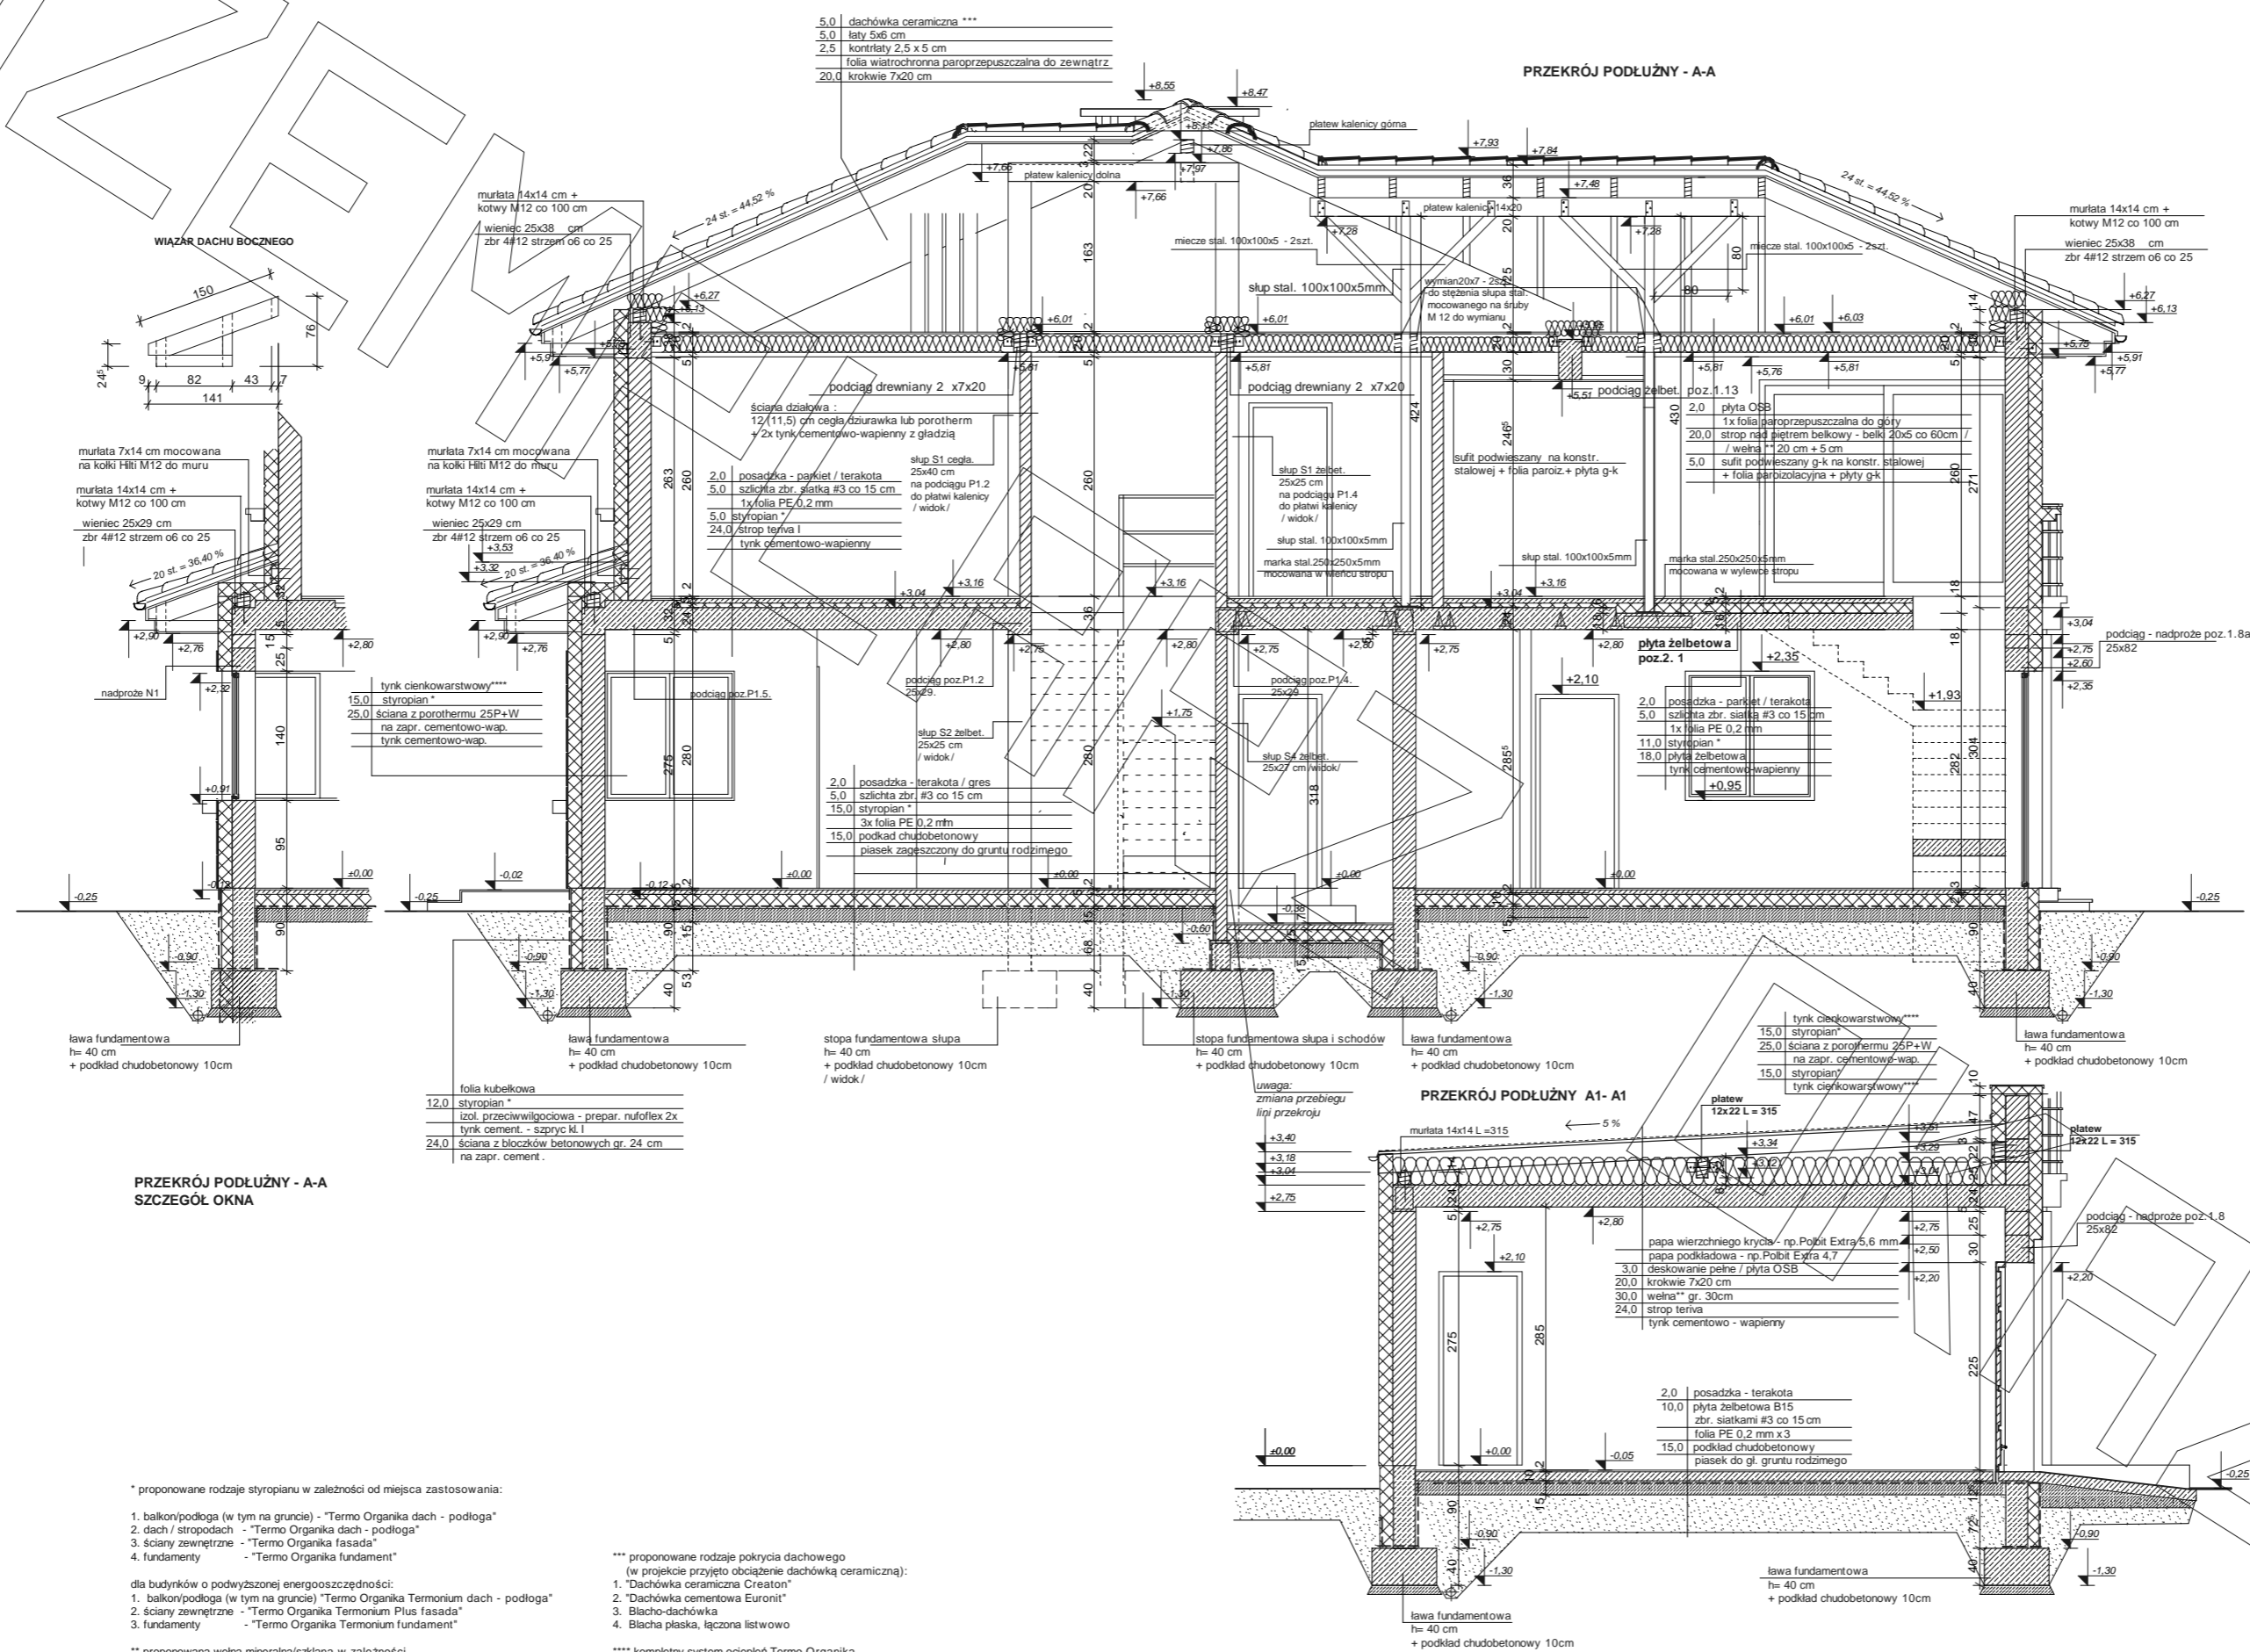


PRZEKRÓJ

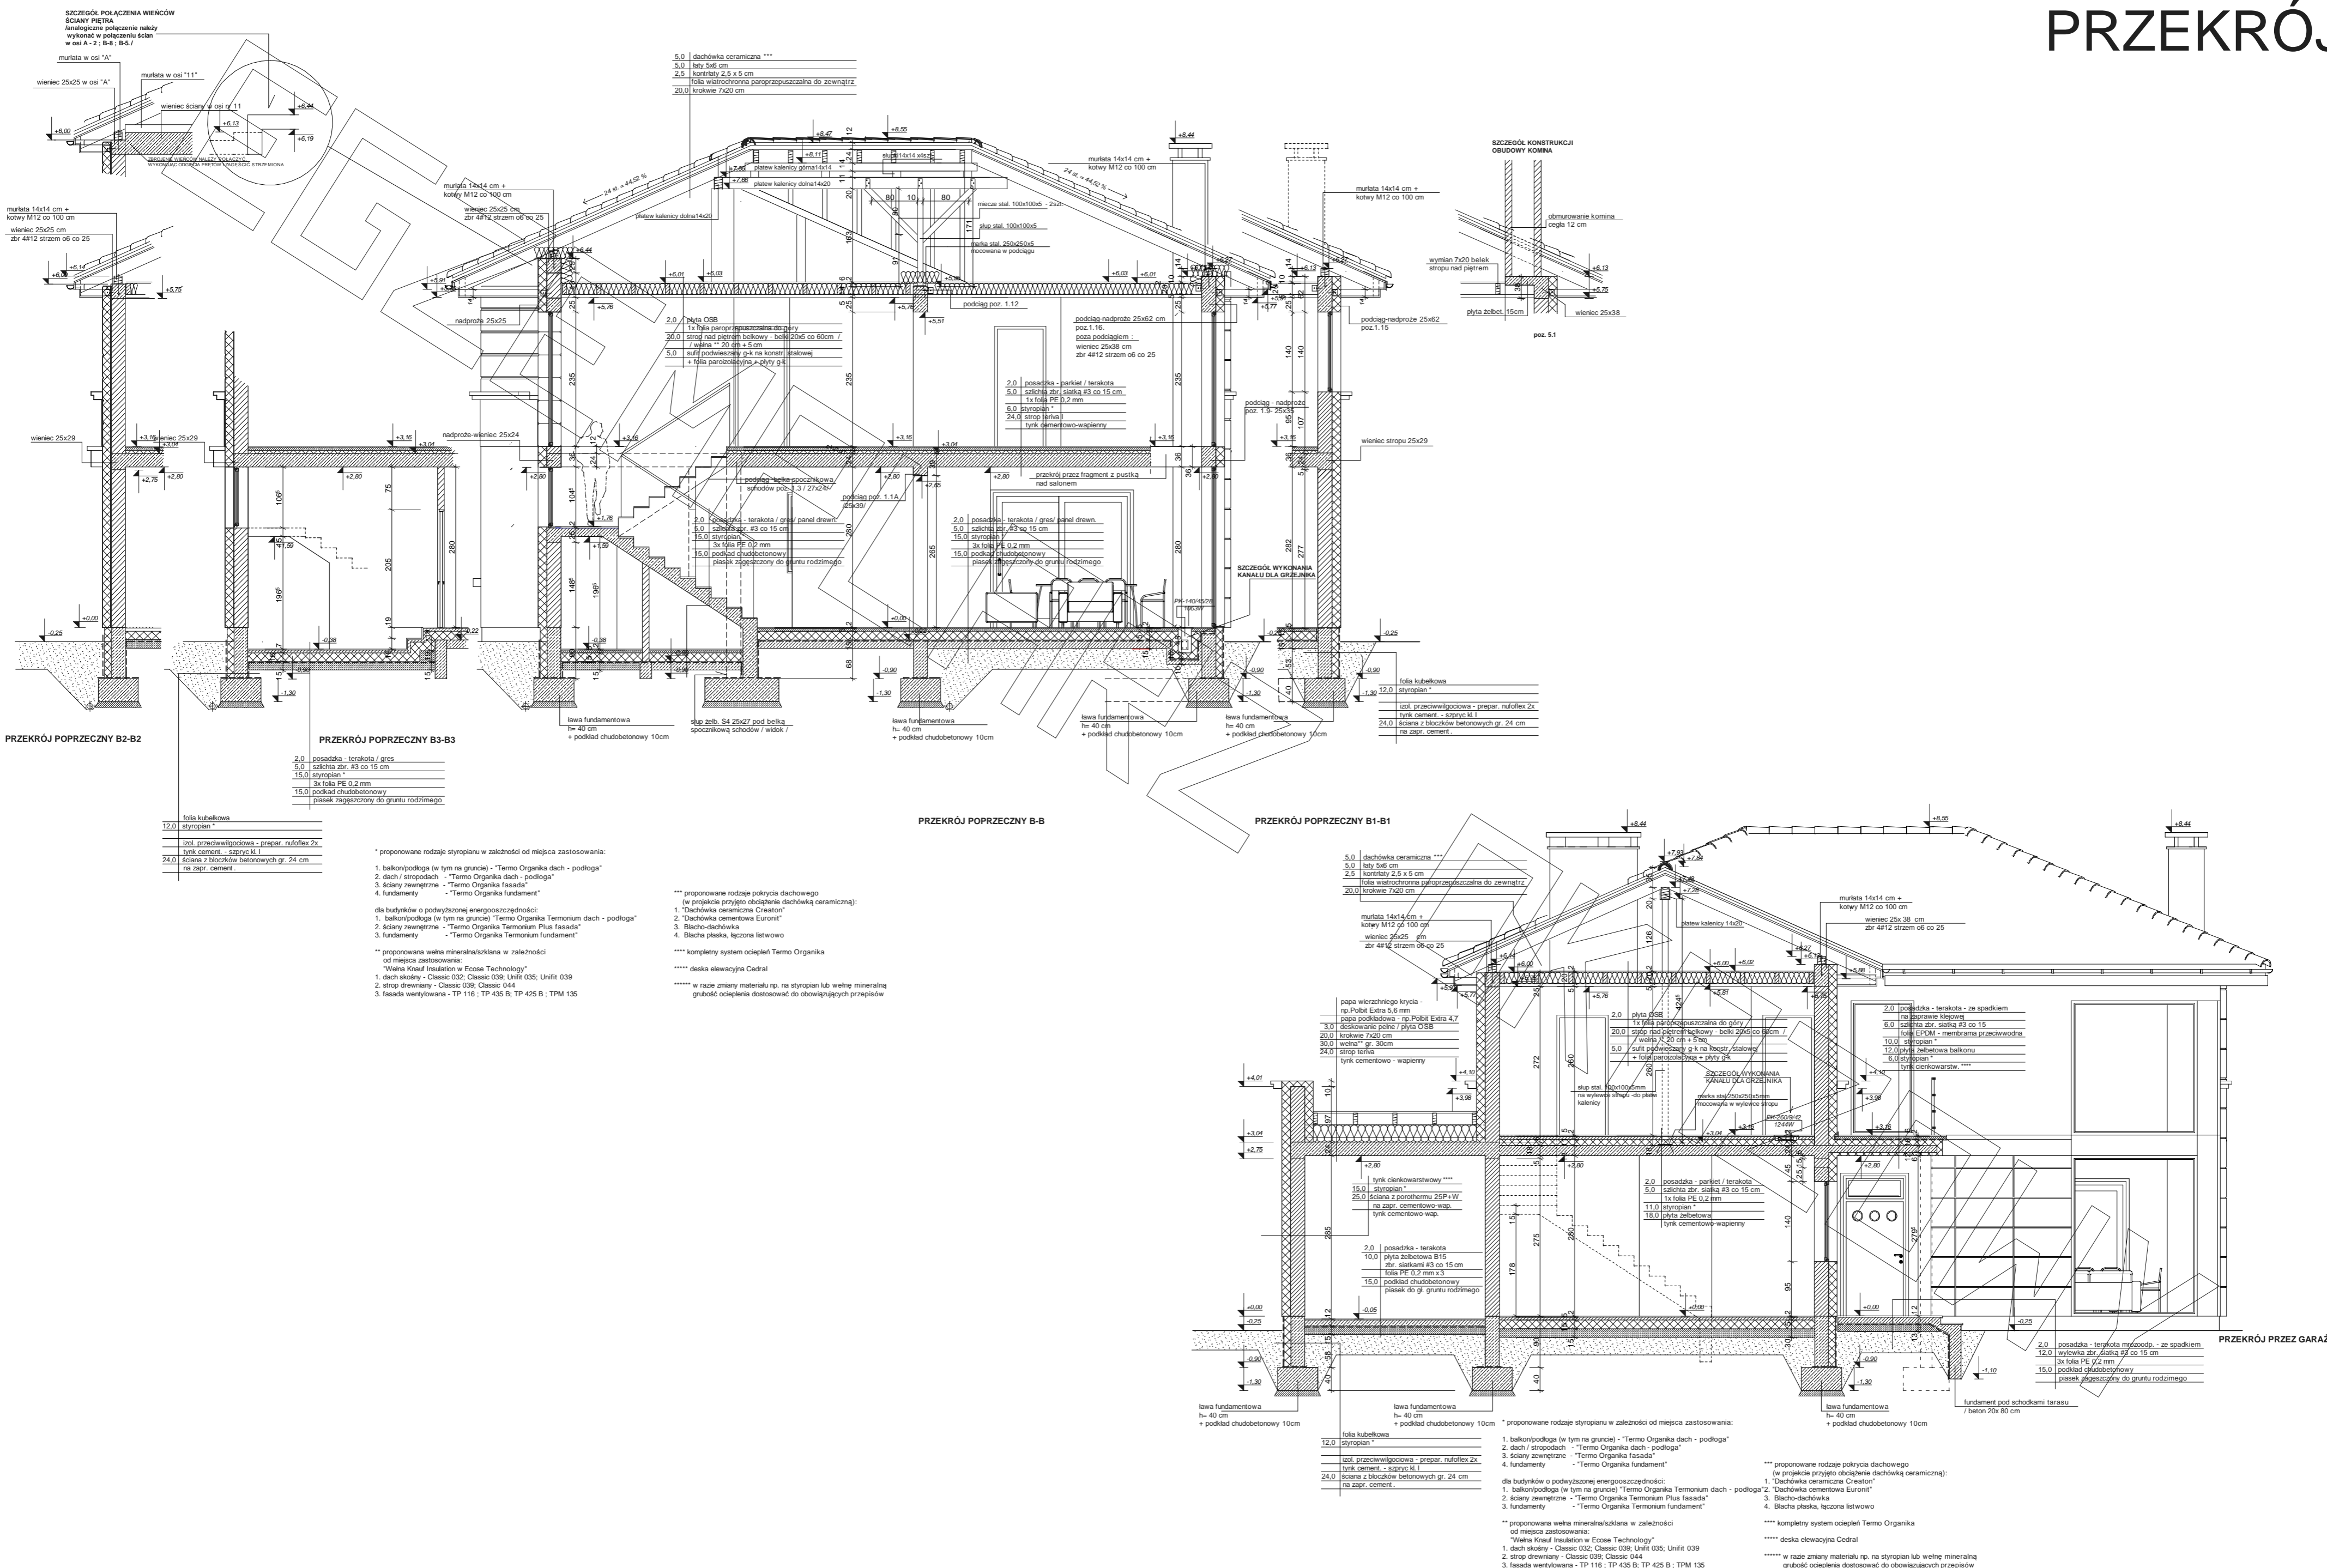

ELEWACJE

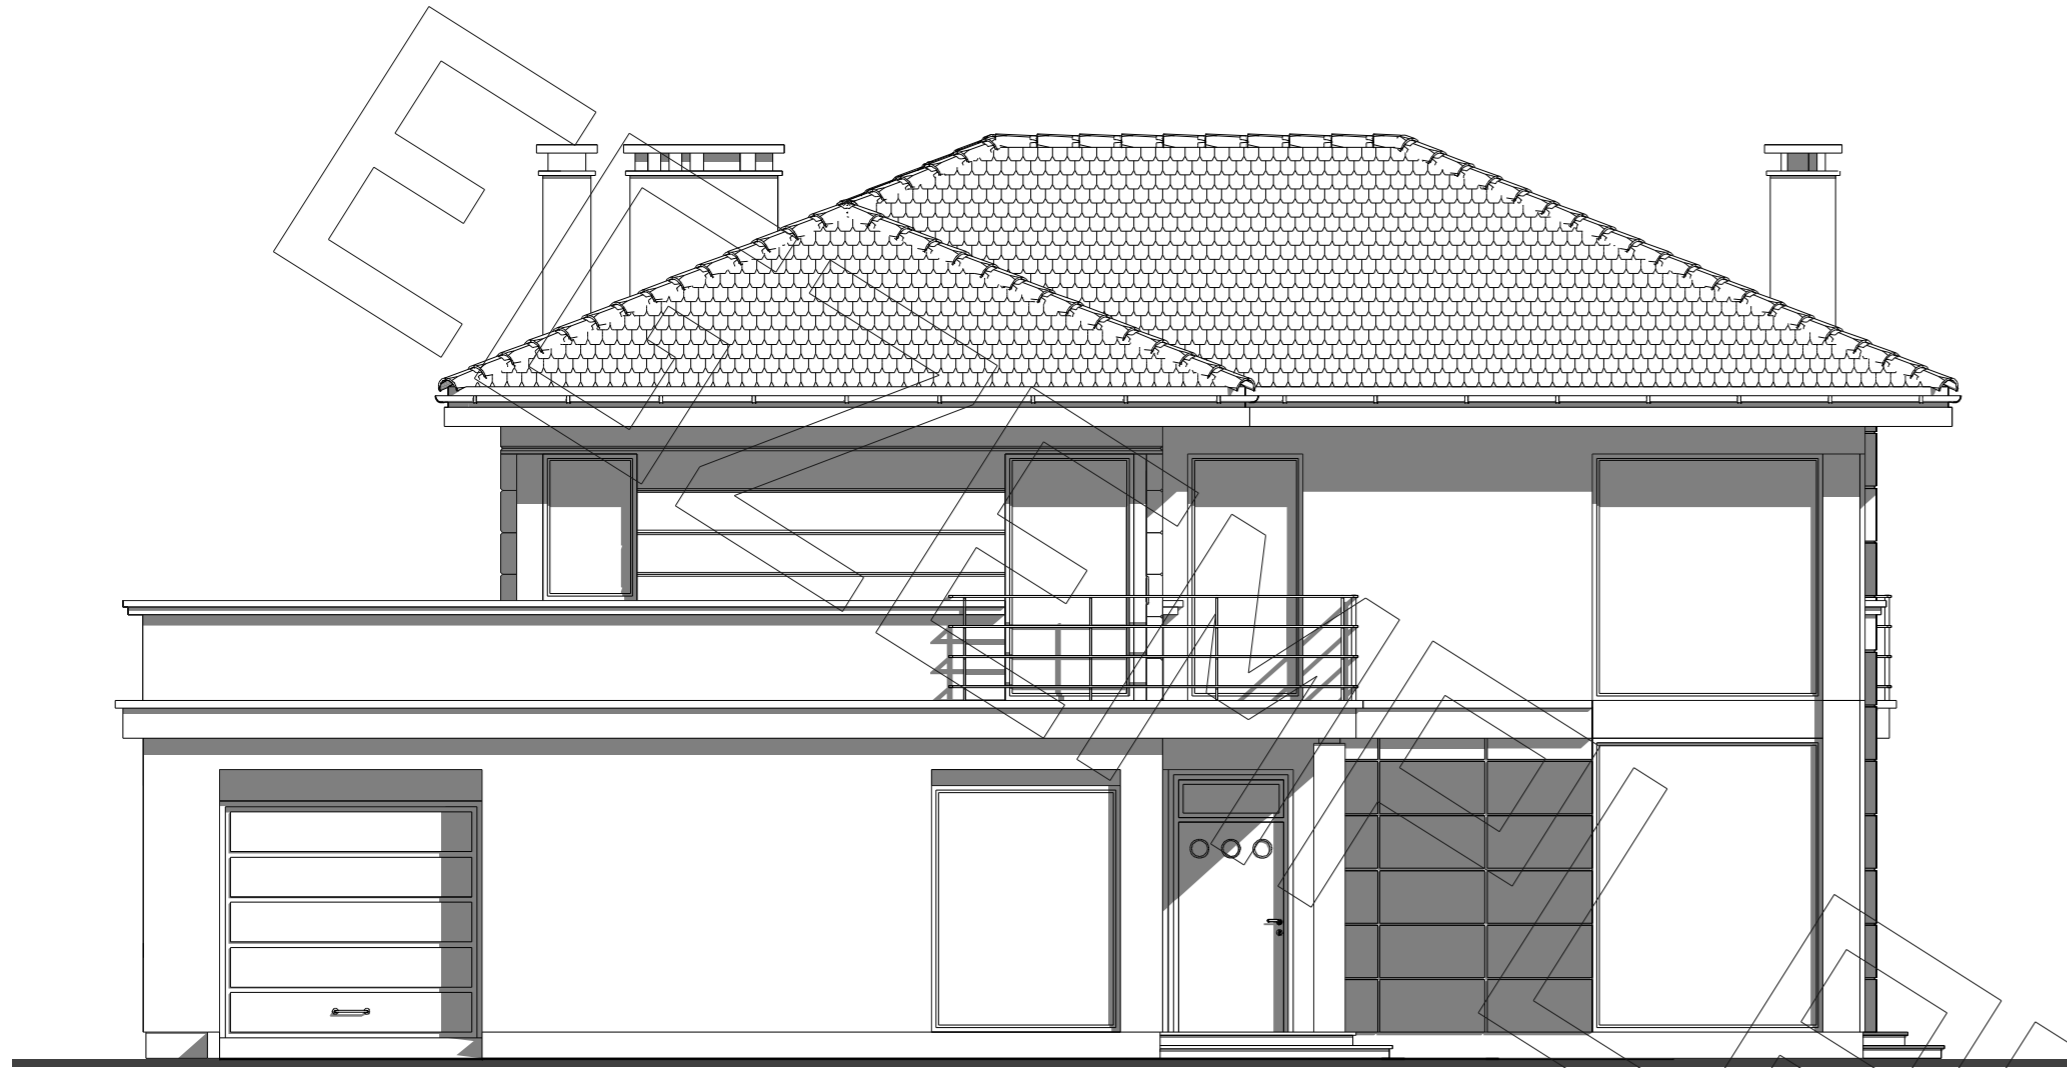


elewacja frontowa :

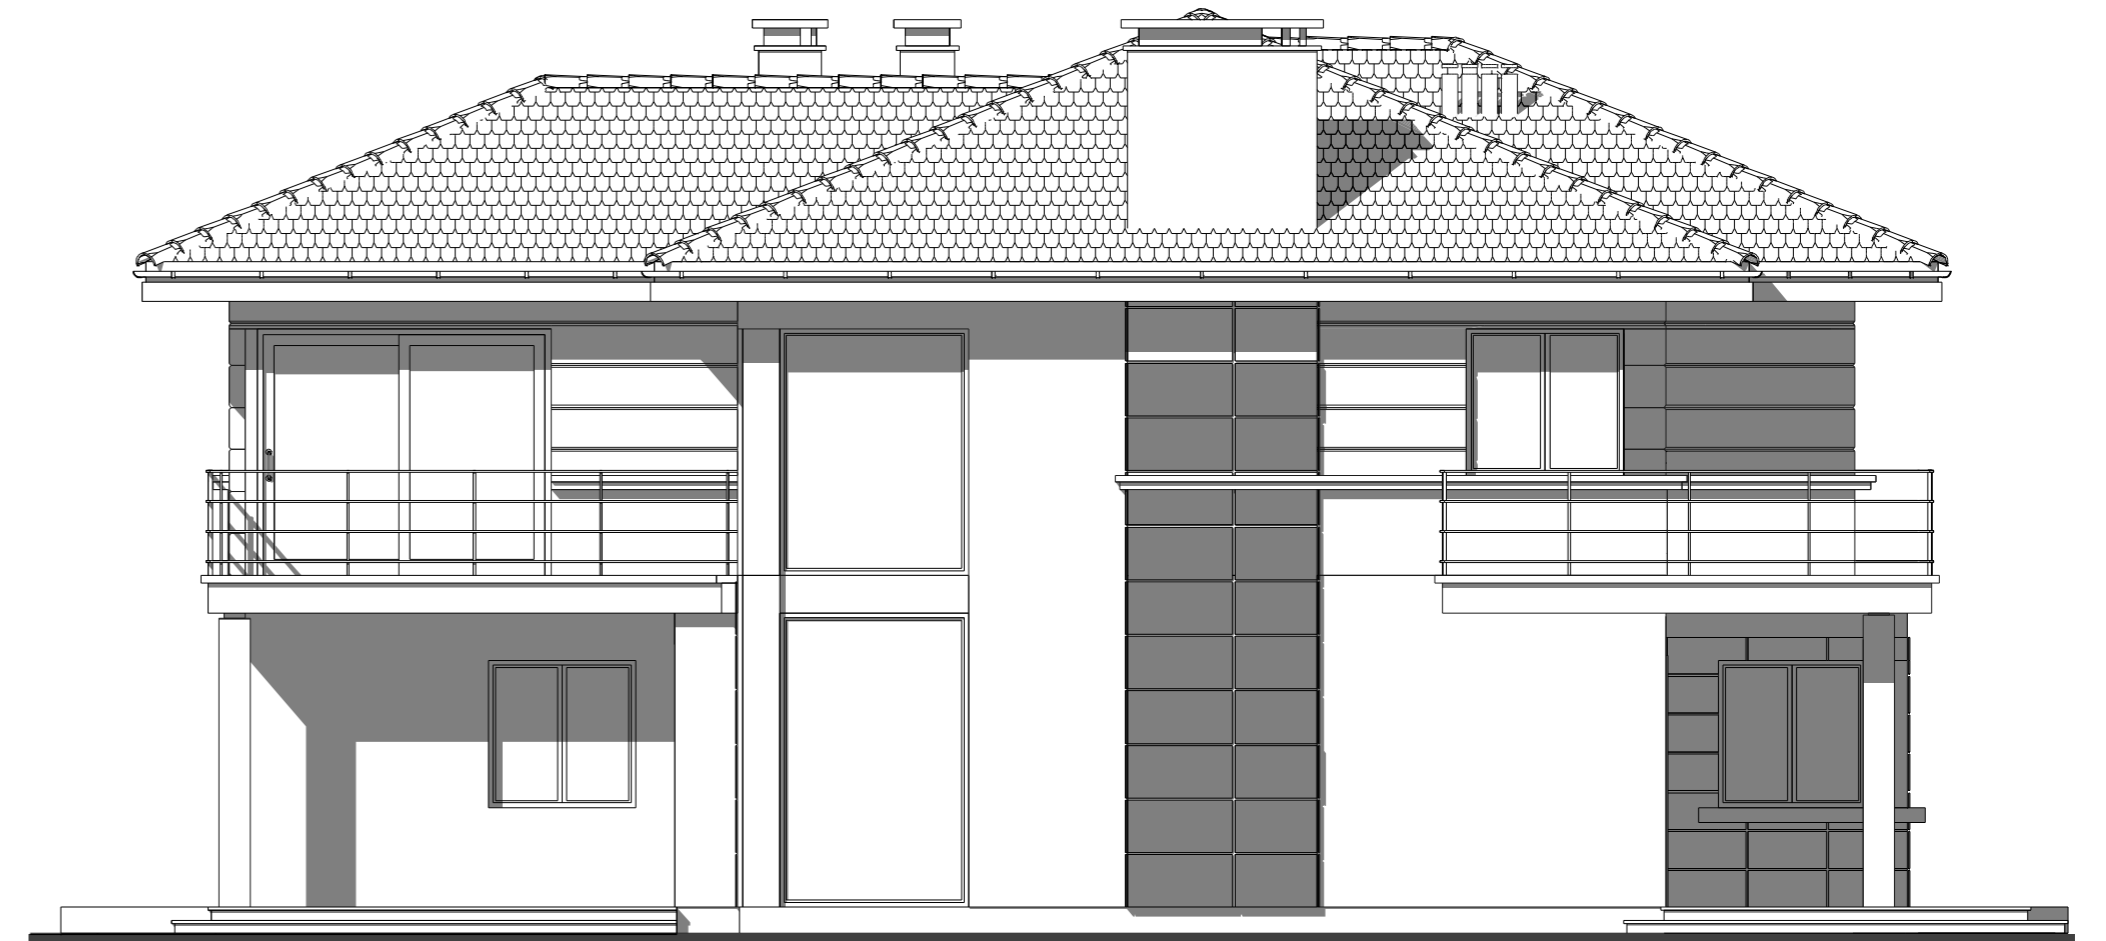

elewacja boczna :



elewacja tylna - ogrodowa :

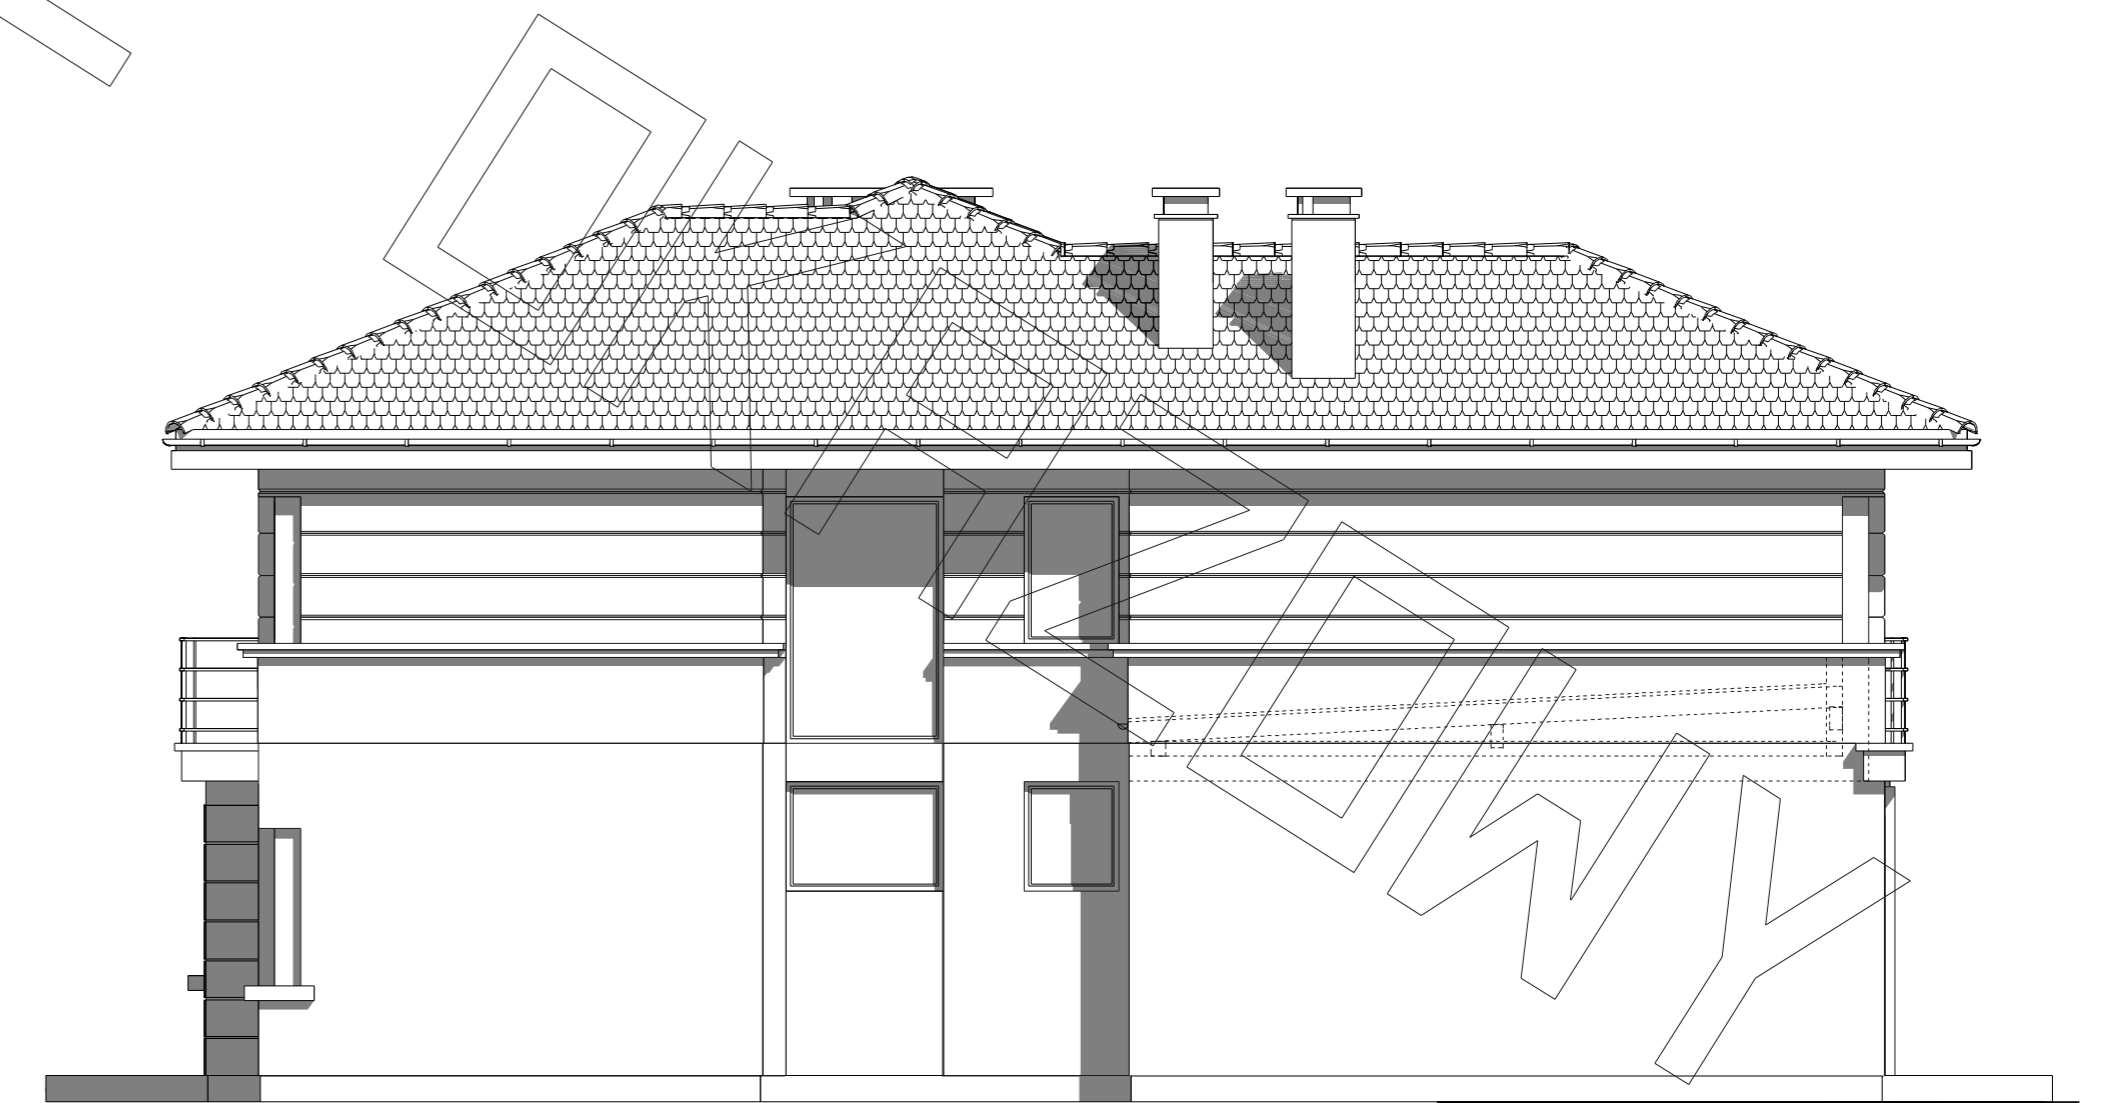

elewacja boczna :