




RZUT PODDASZA

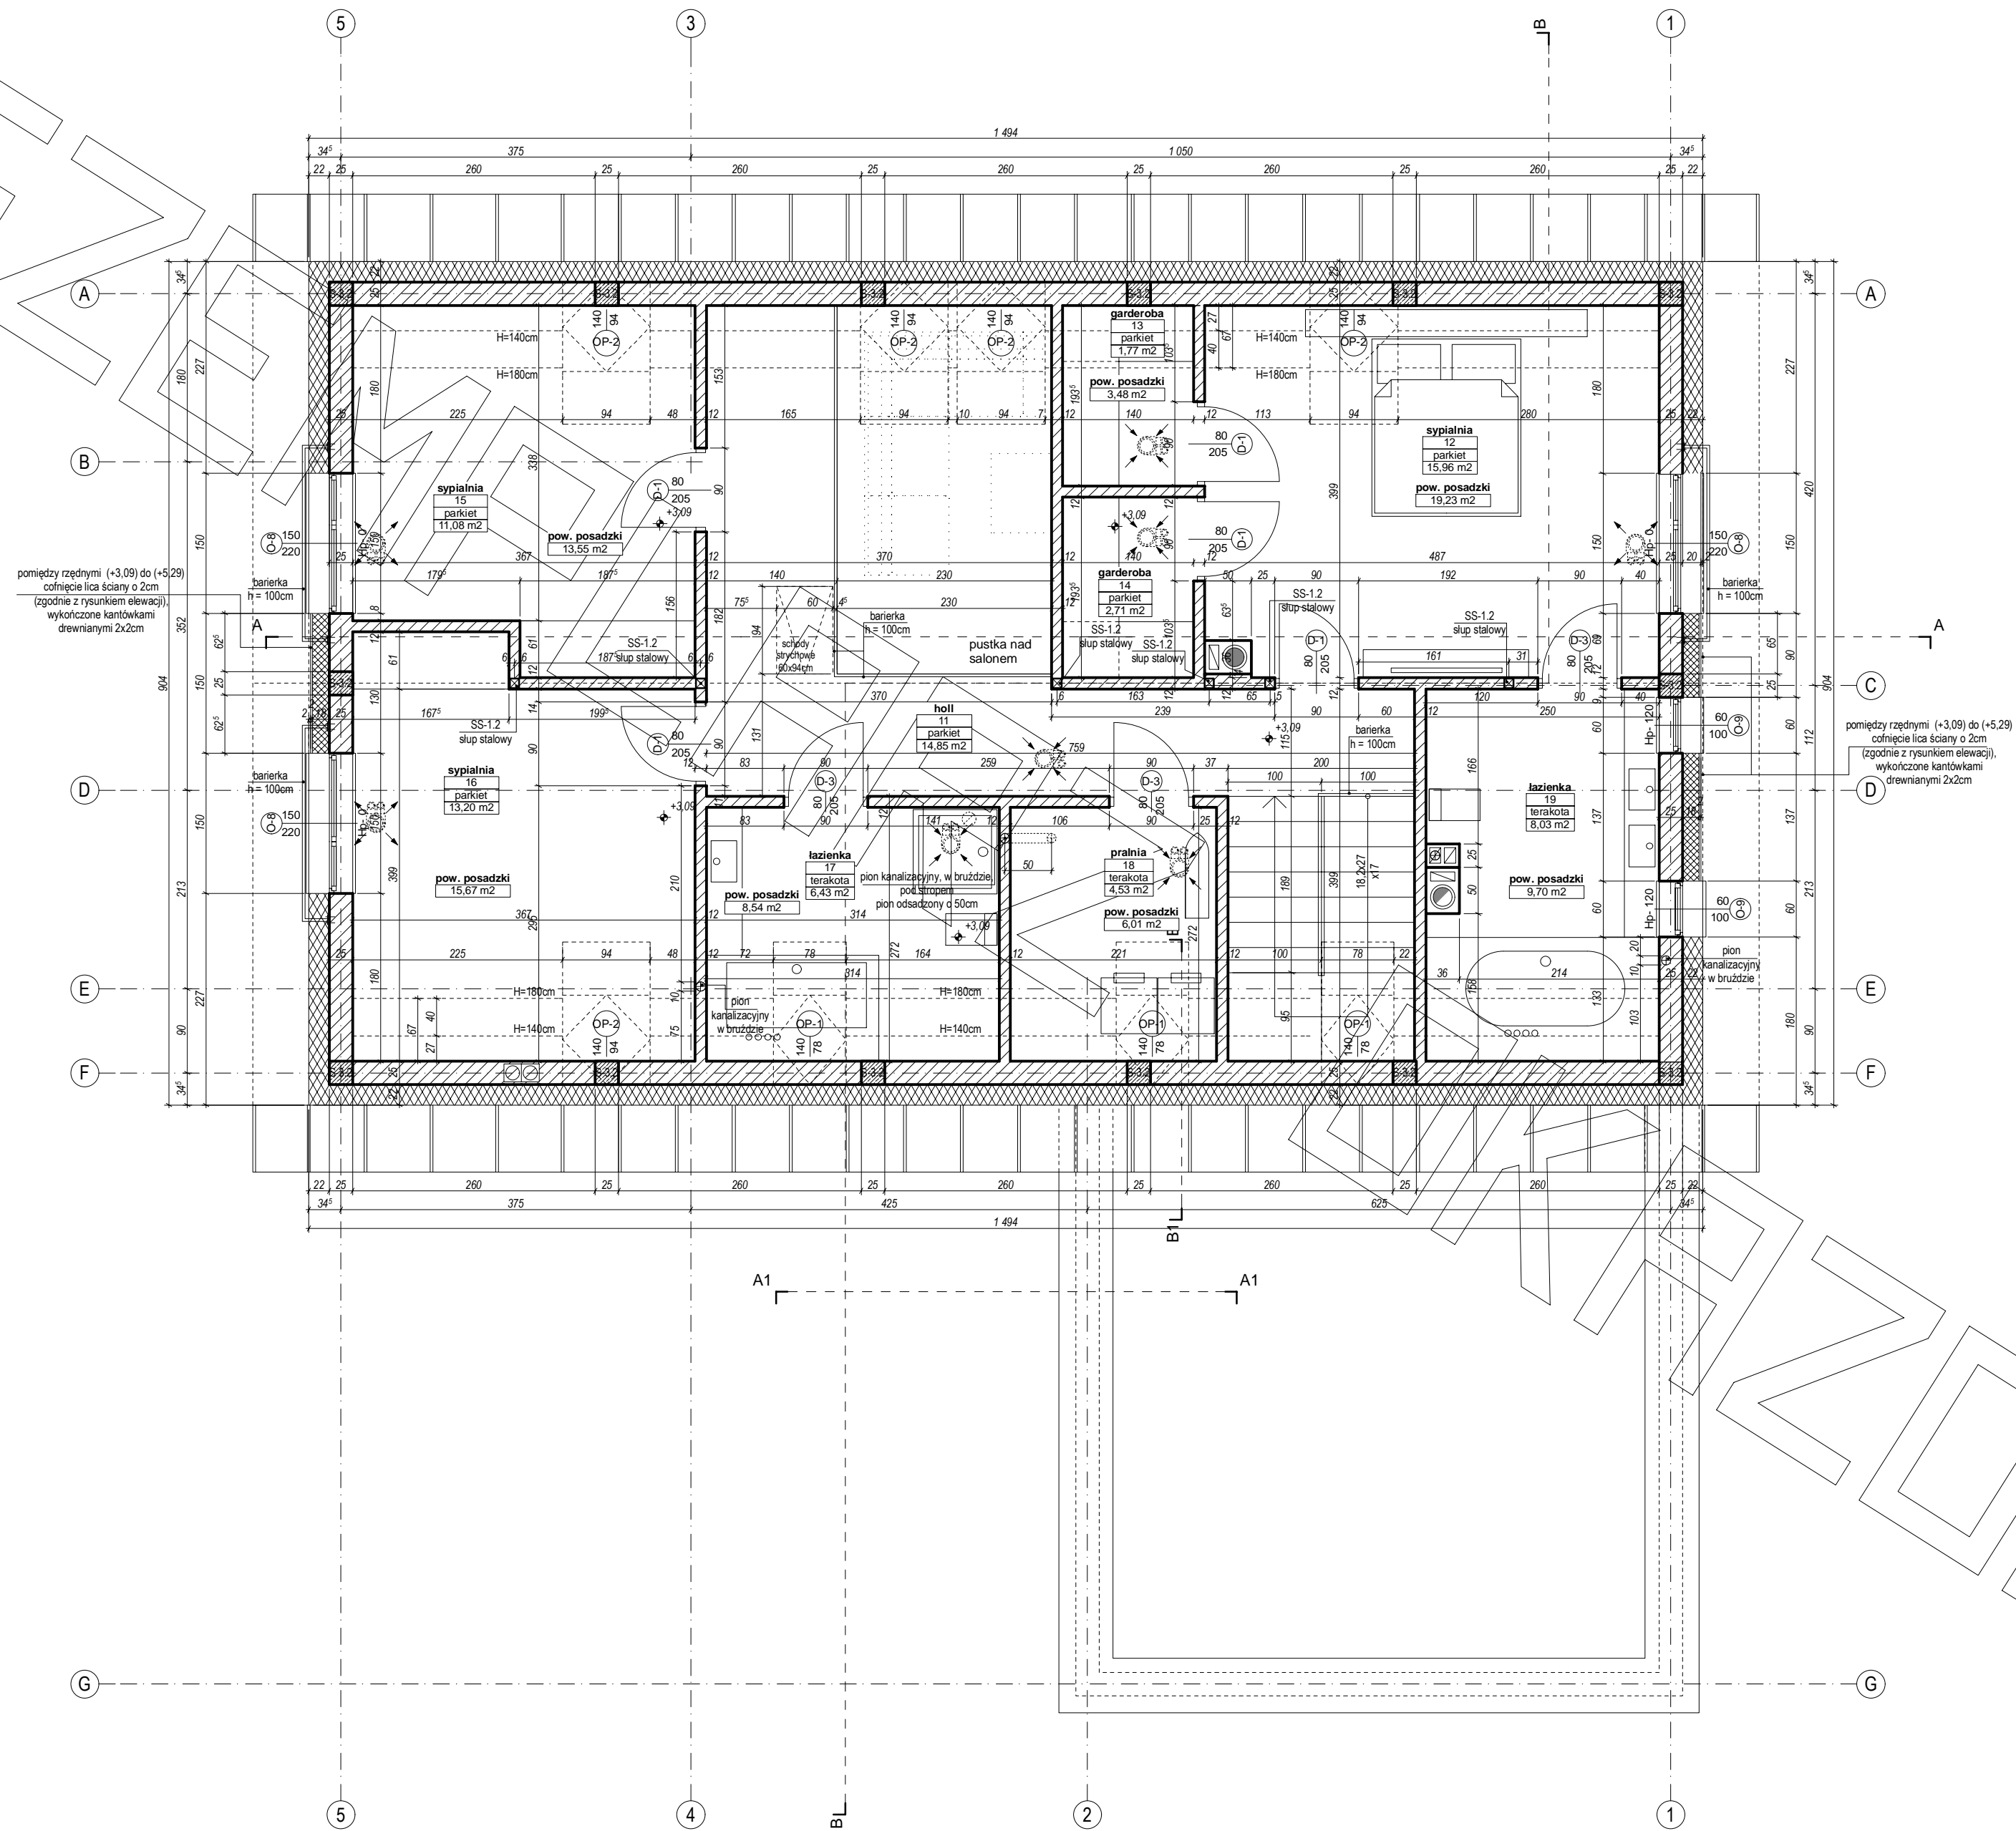


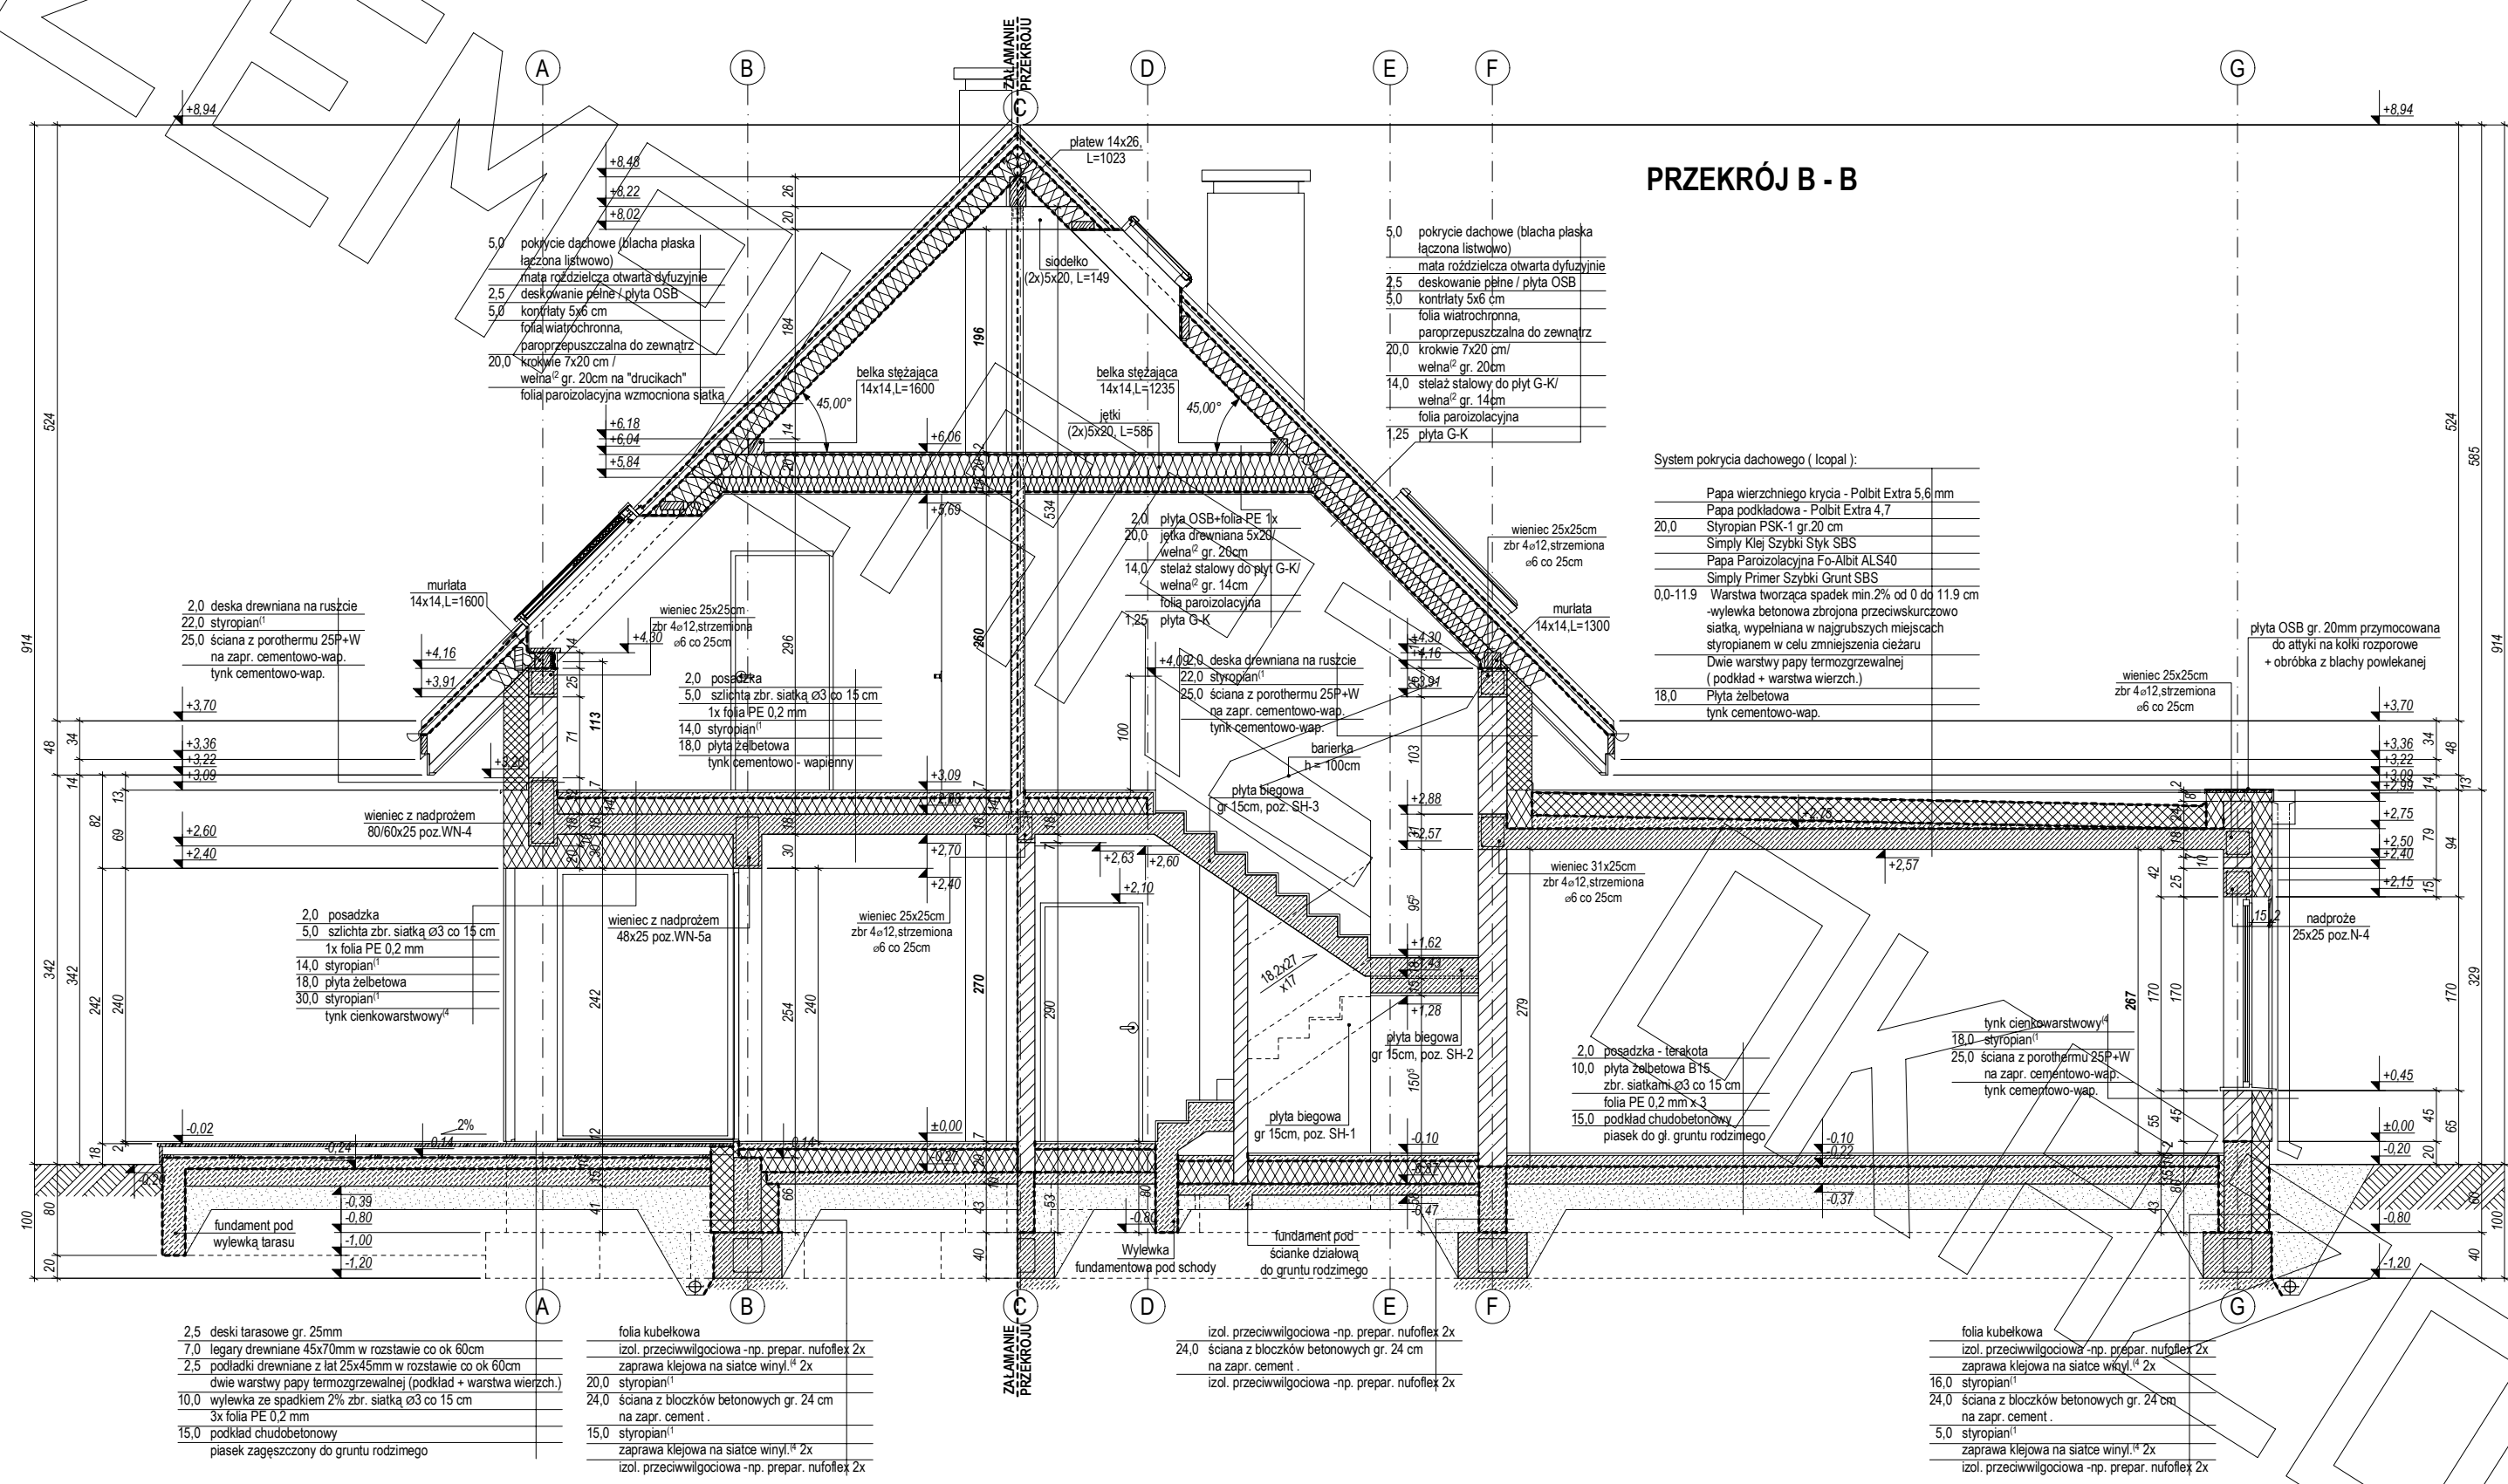

PRZEKRÓJ

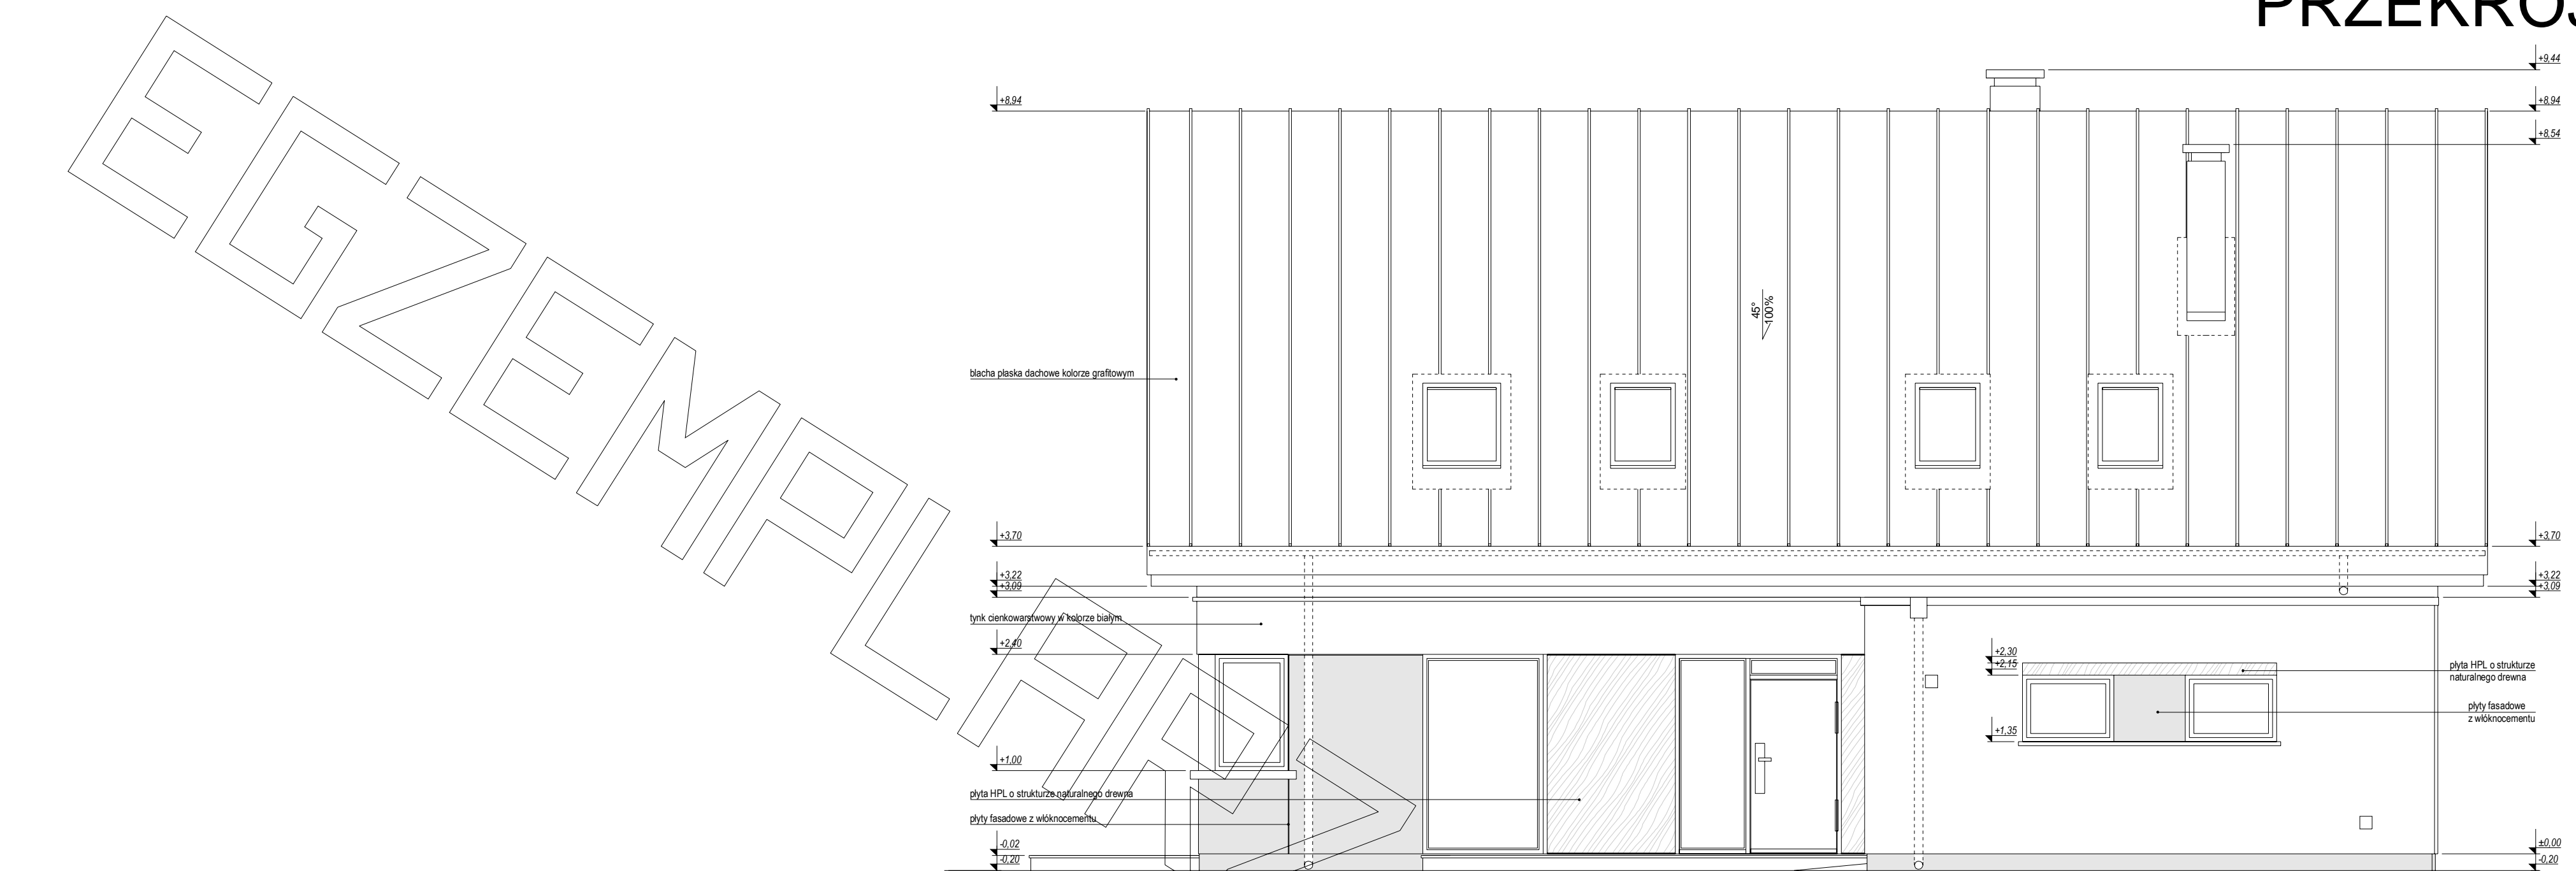


ELEWACJA FRONTOWA:

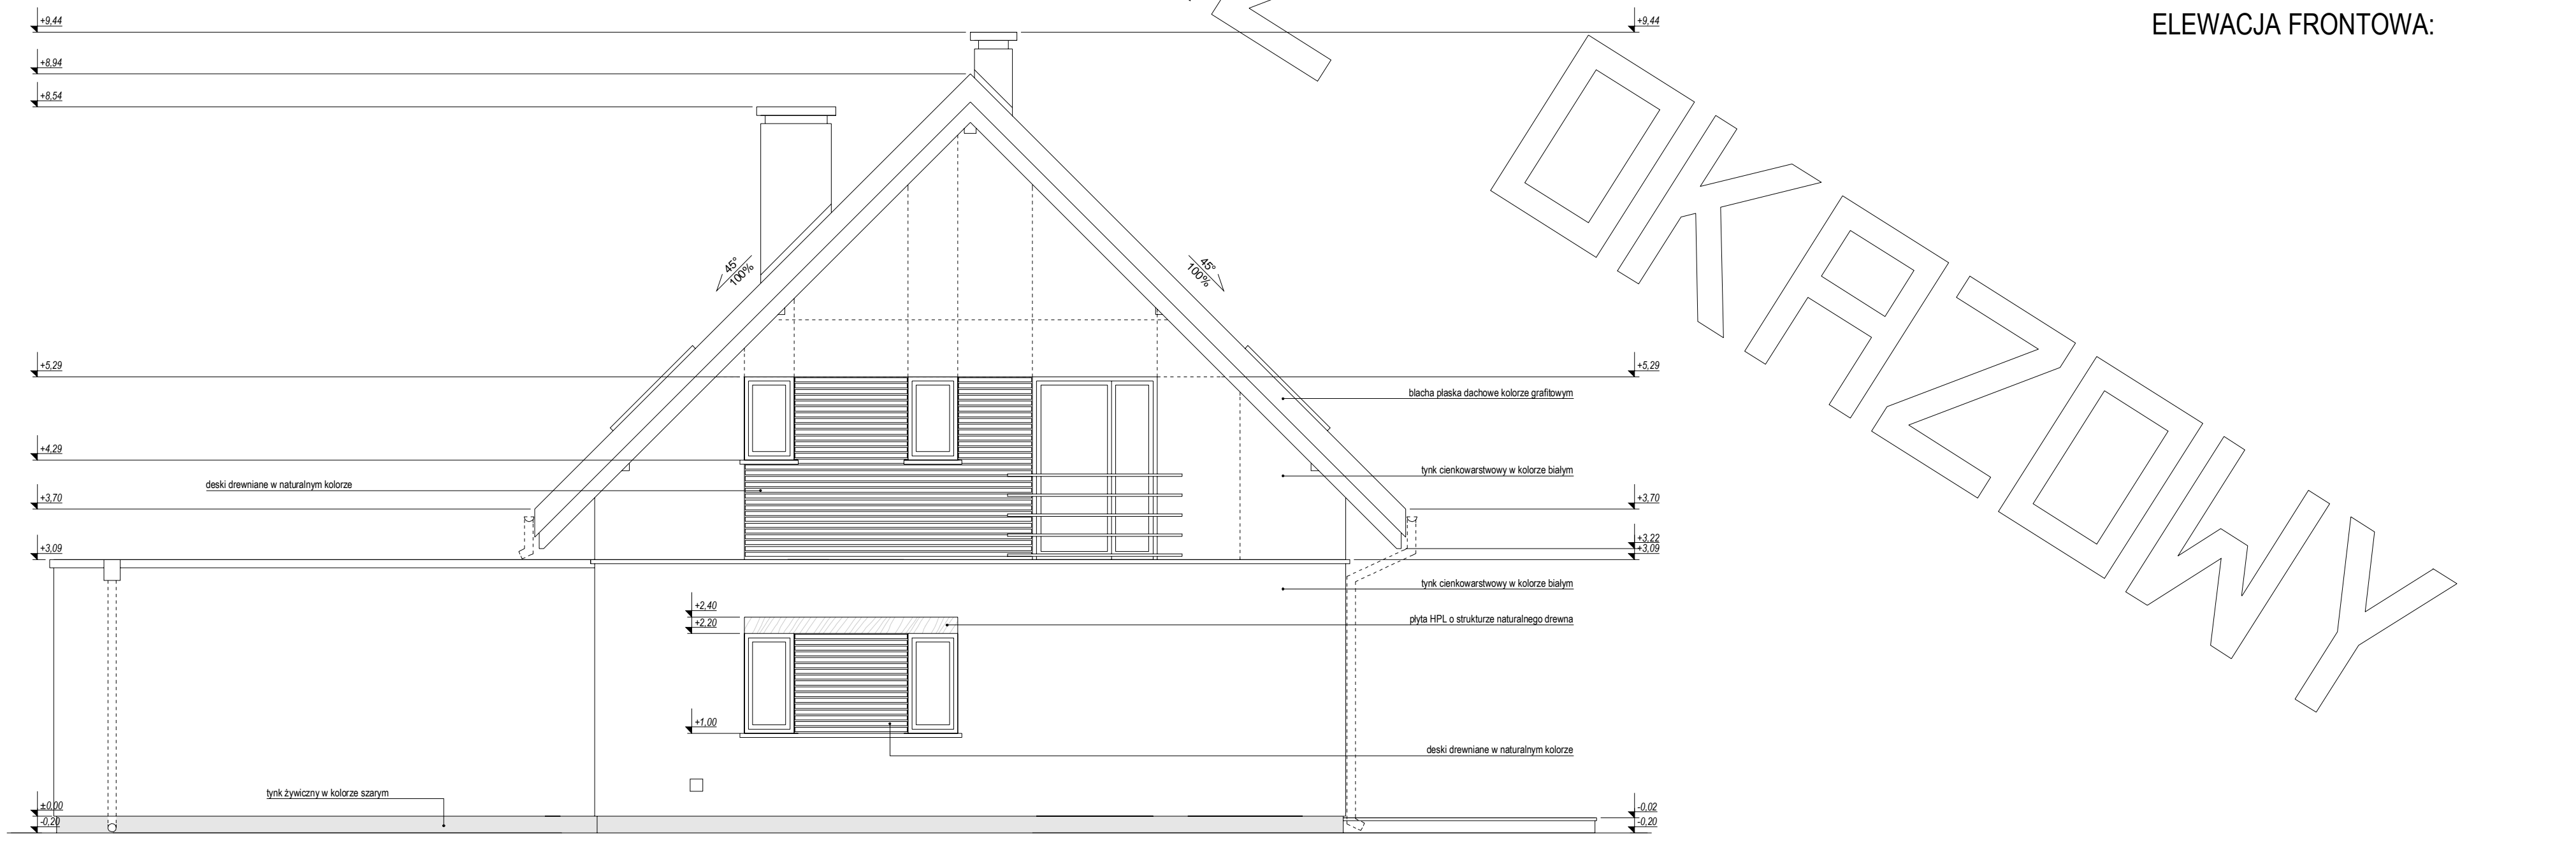


ELEWACJA BOCZNA:

PRZEKRÓJ

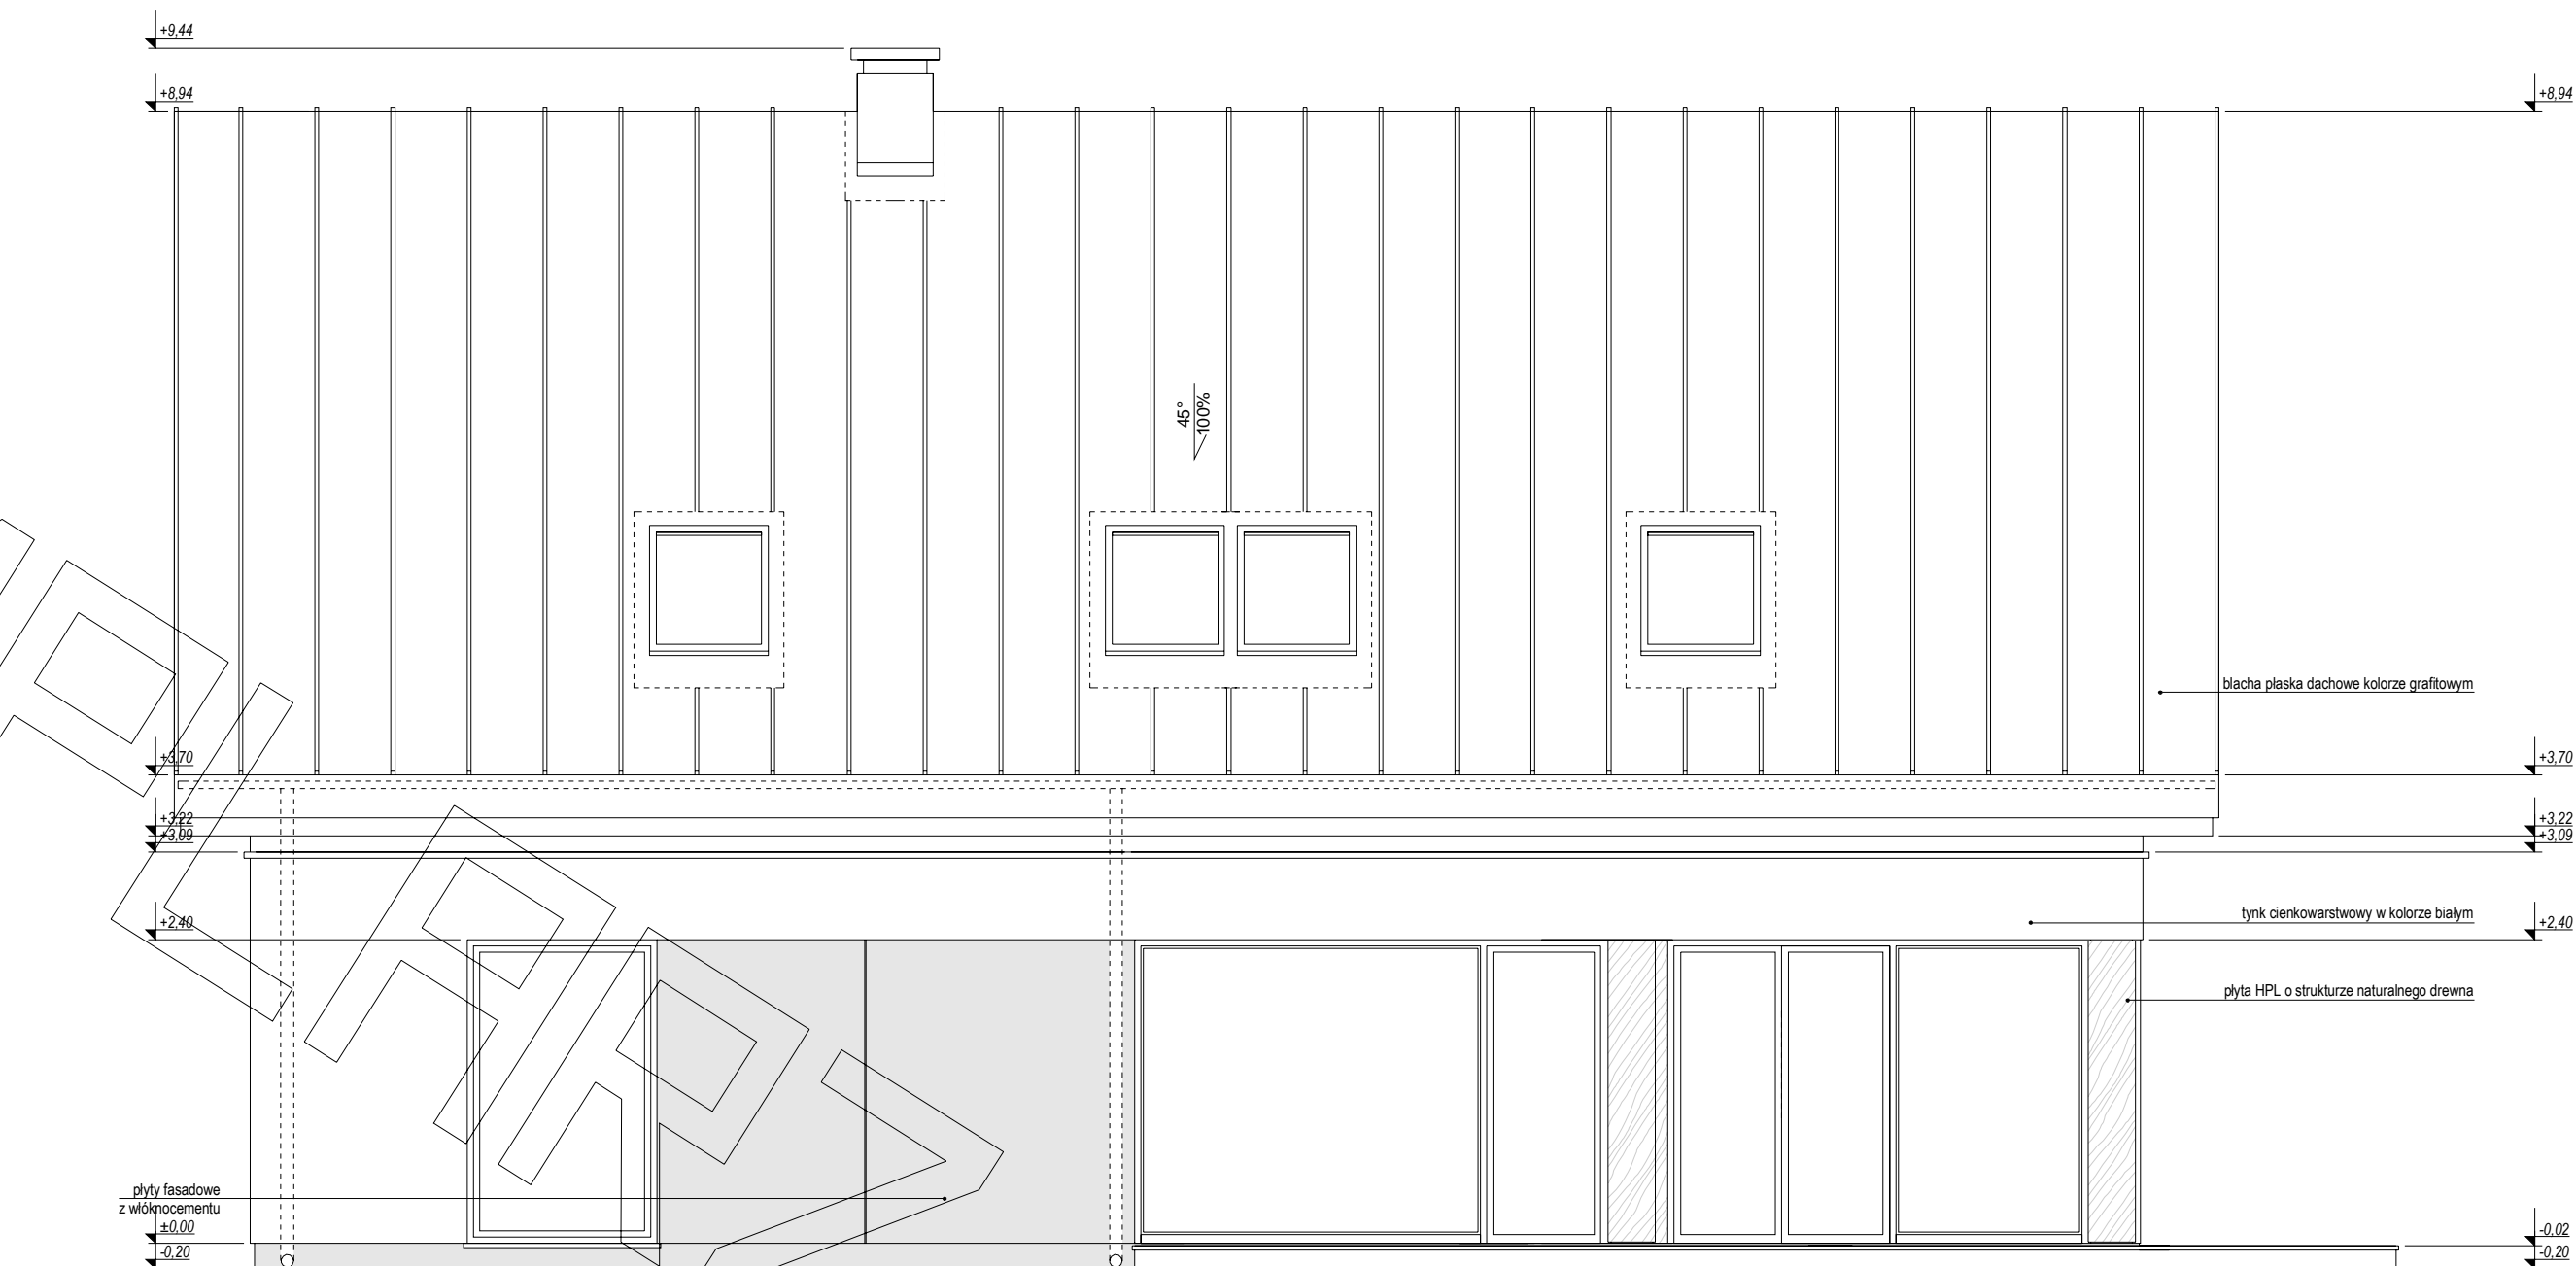

ELEWACJA TYLNA:

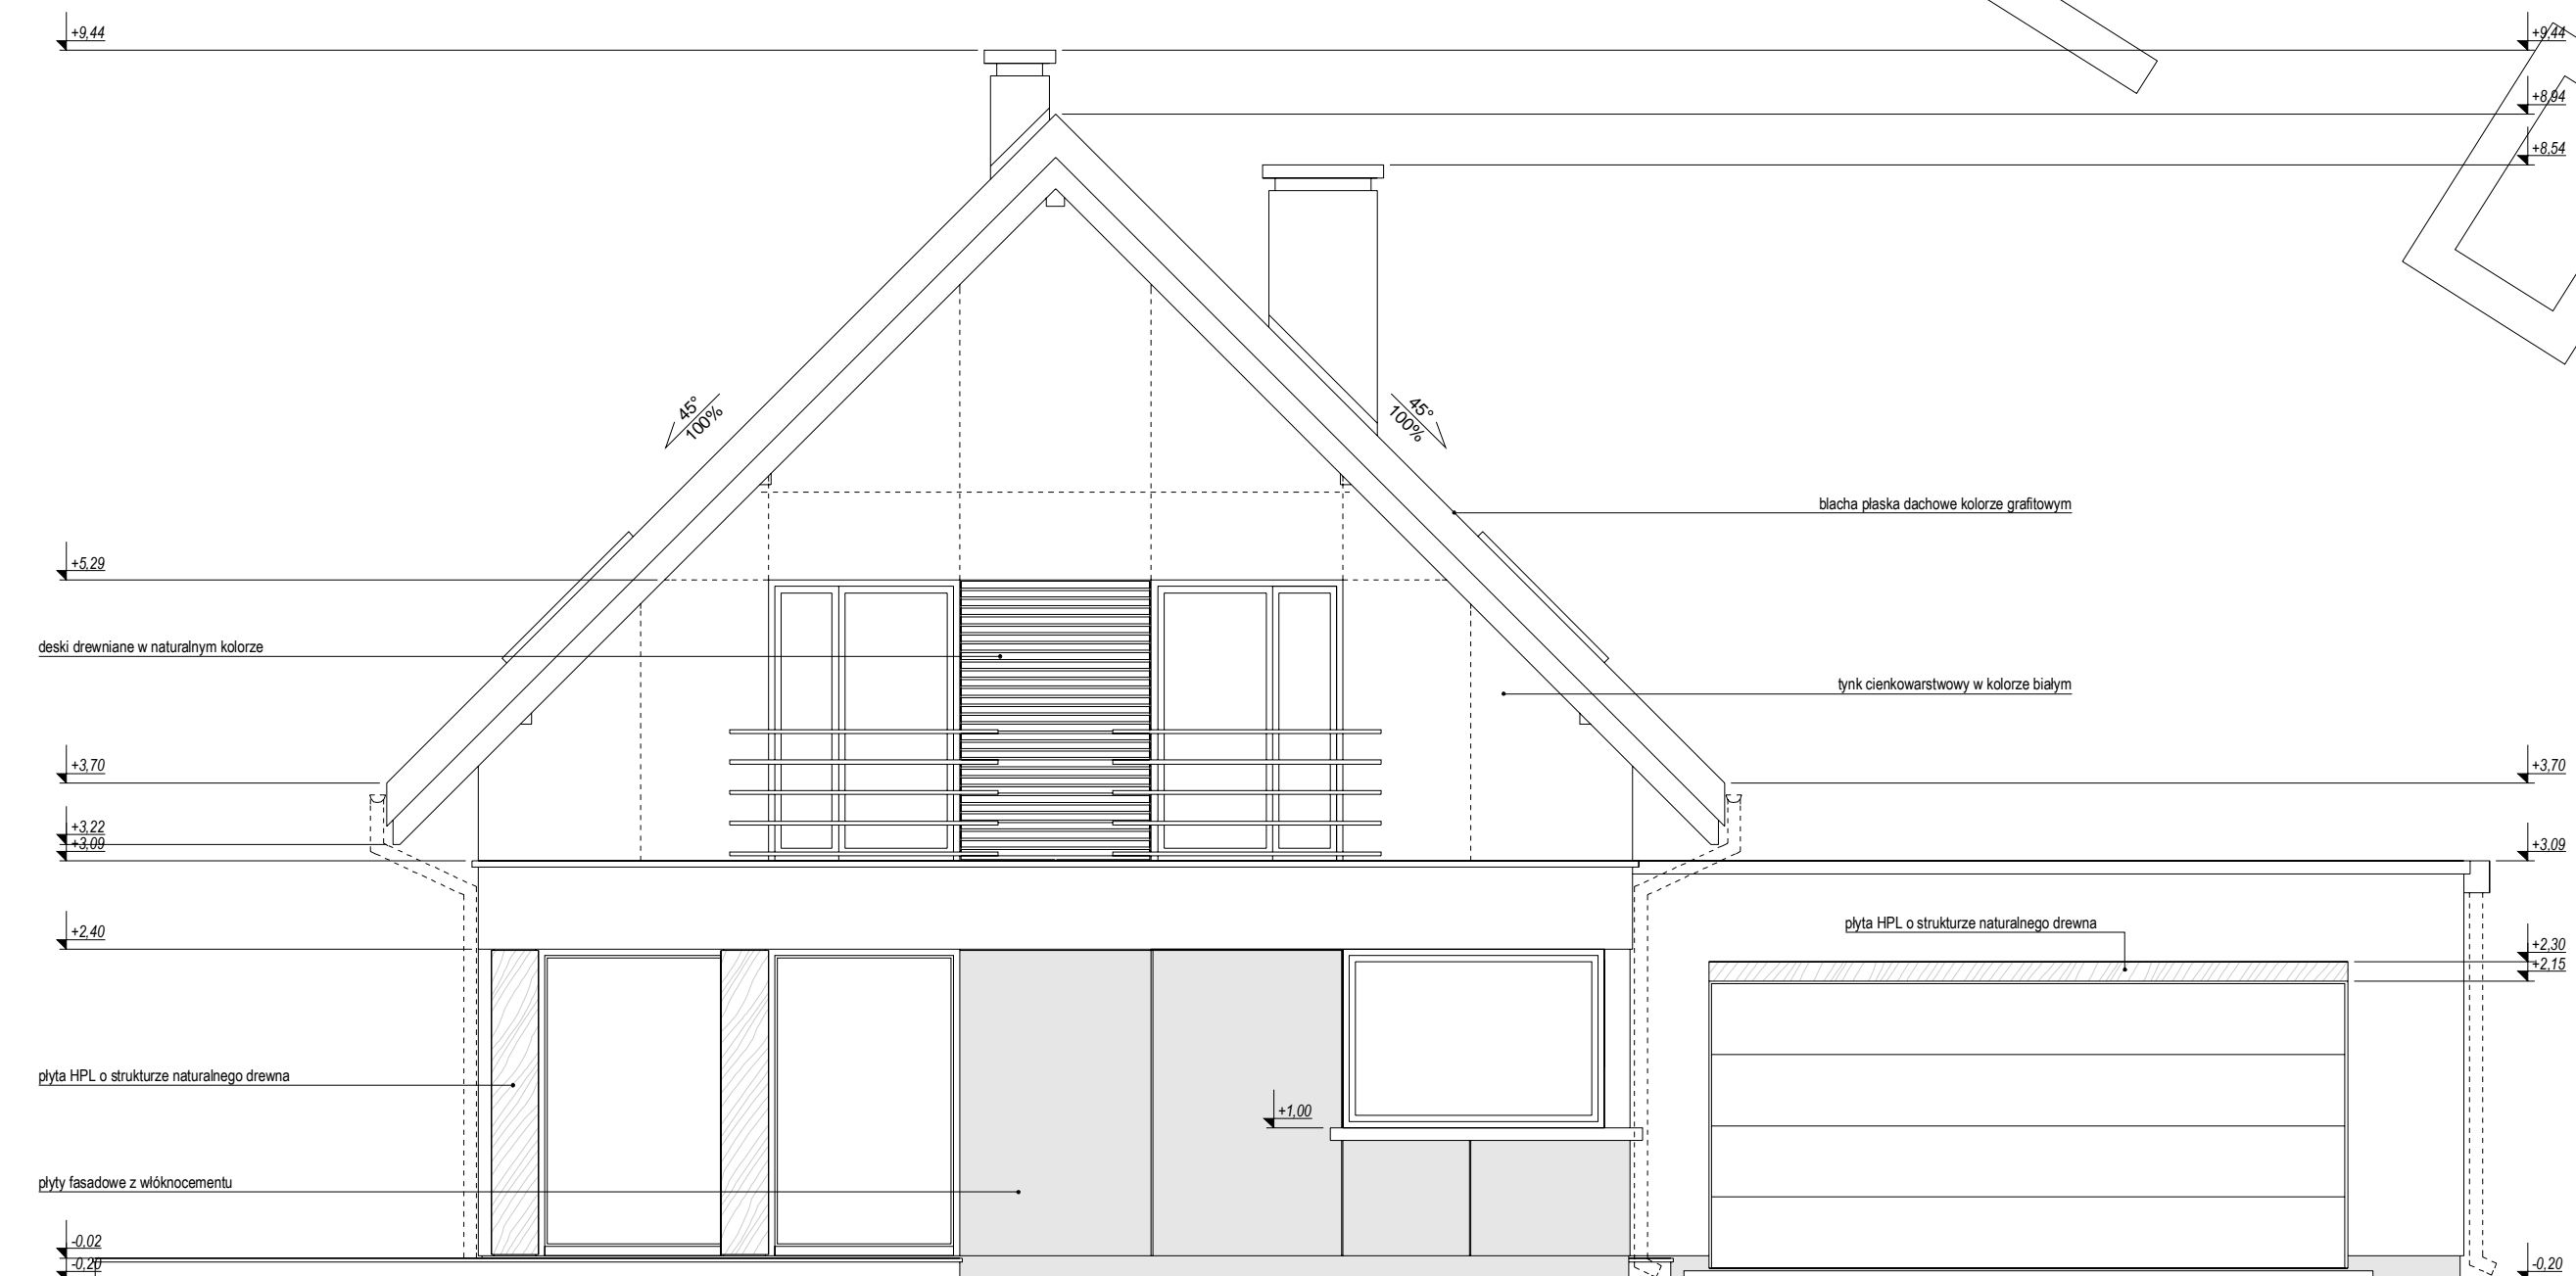

ELEWACJA BOCZNA: