




RZUT PARTERU

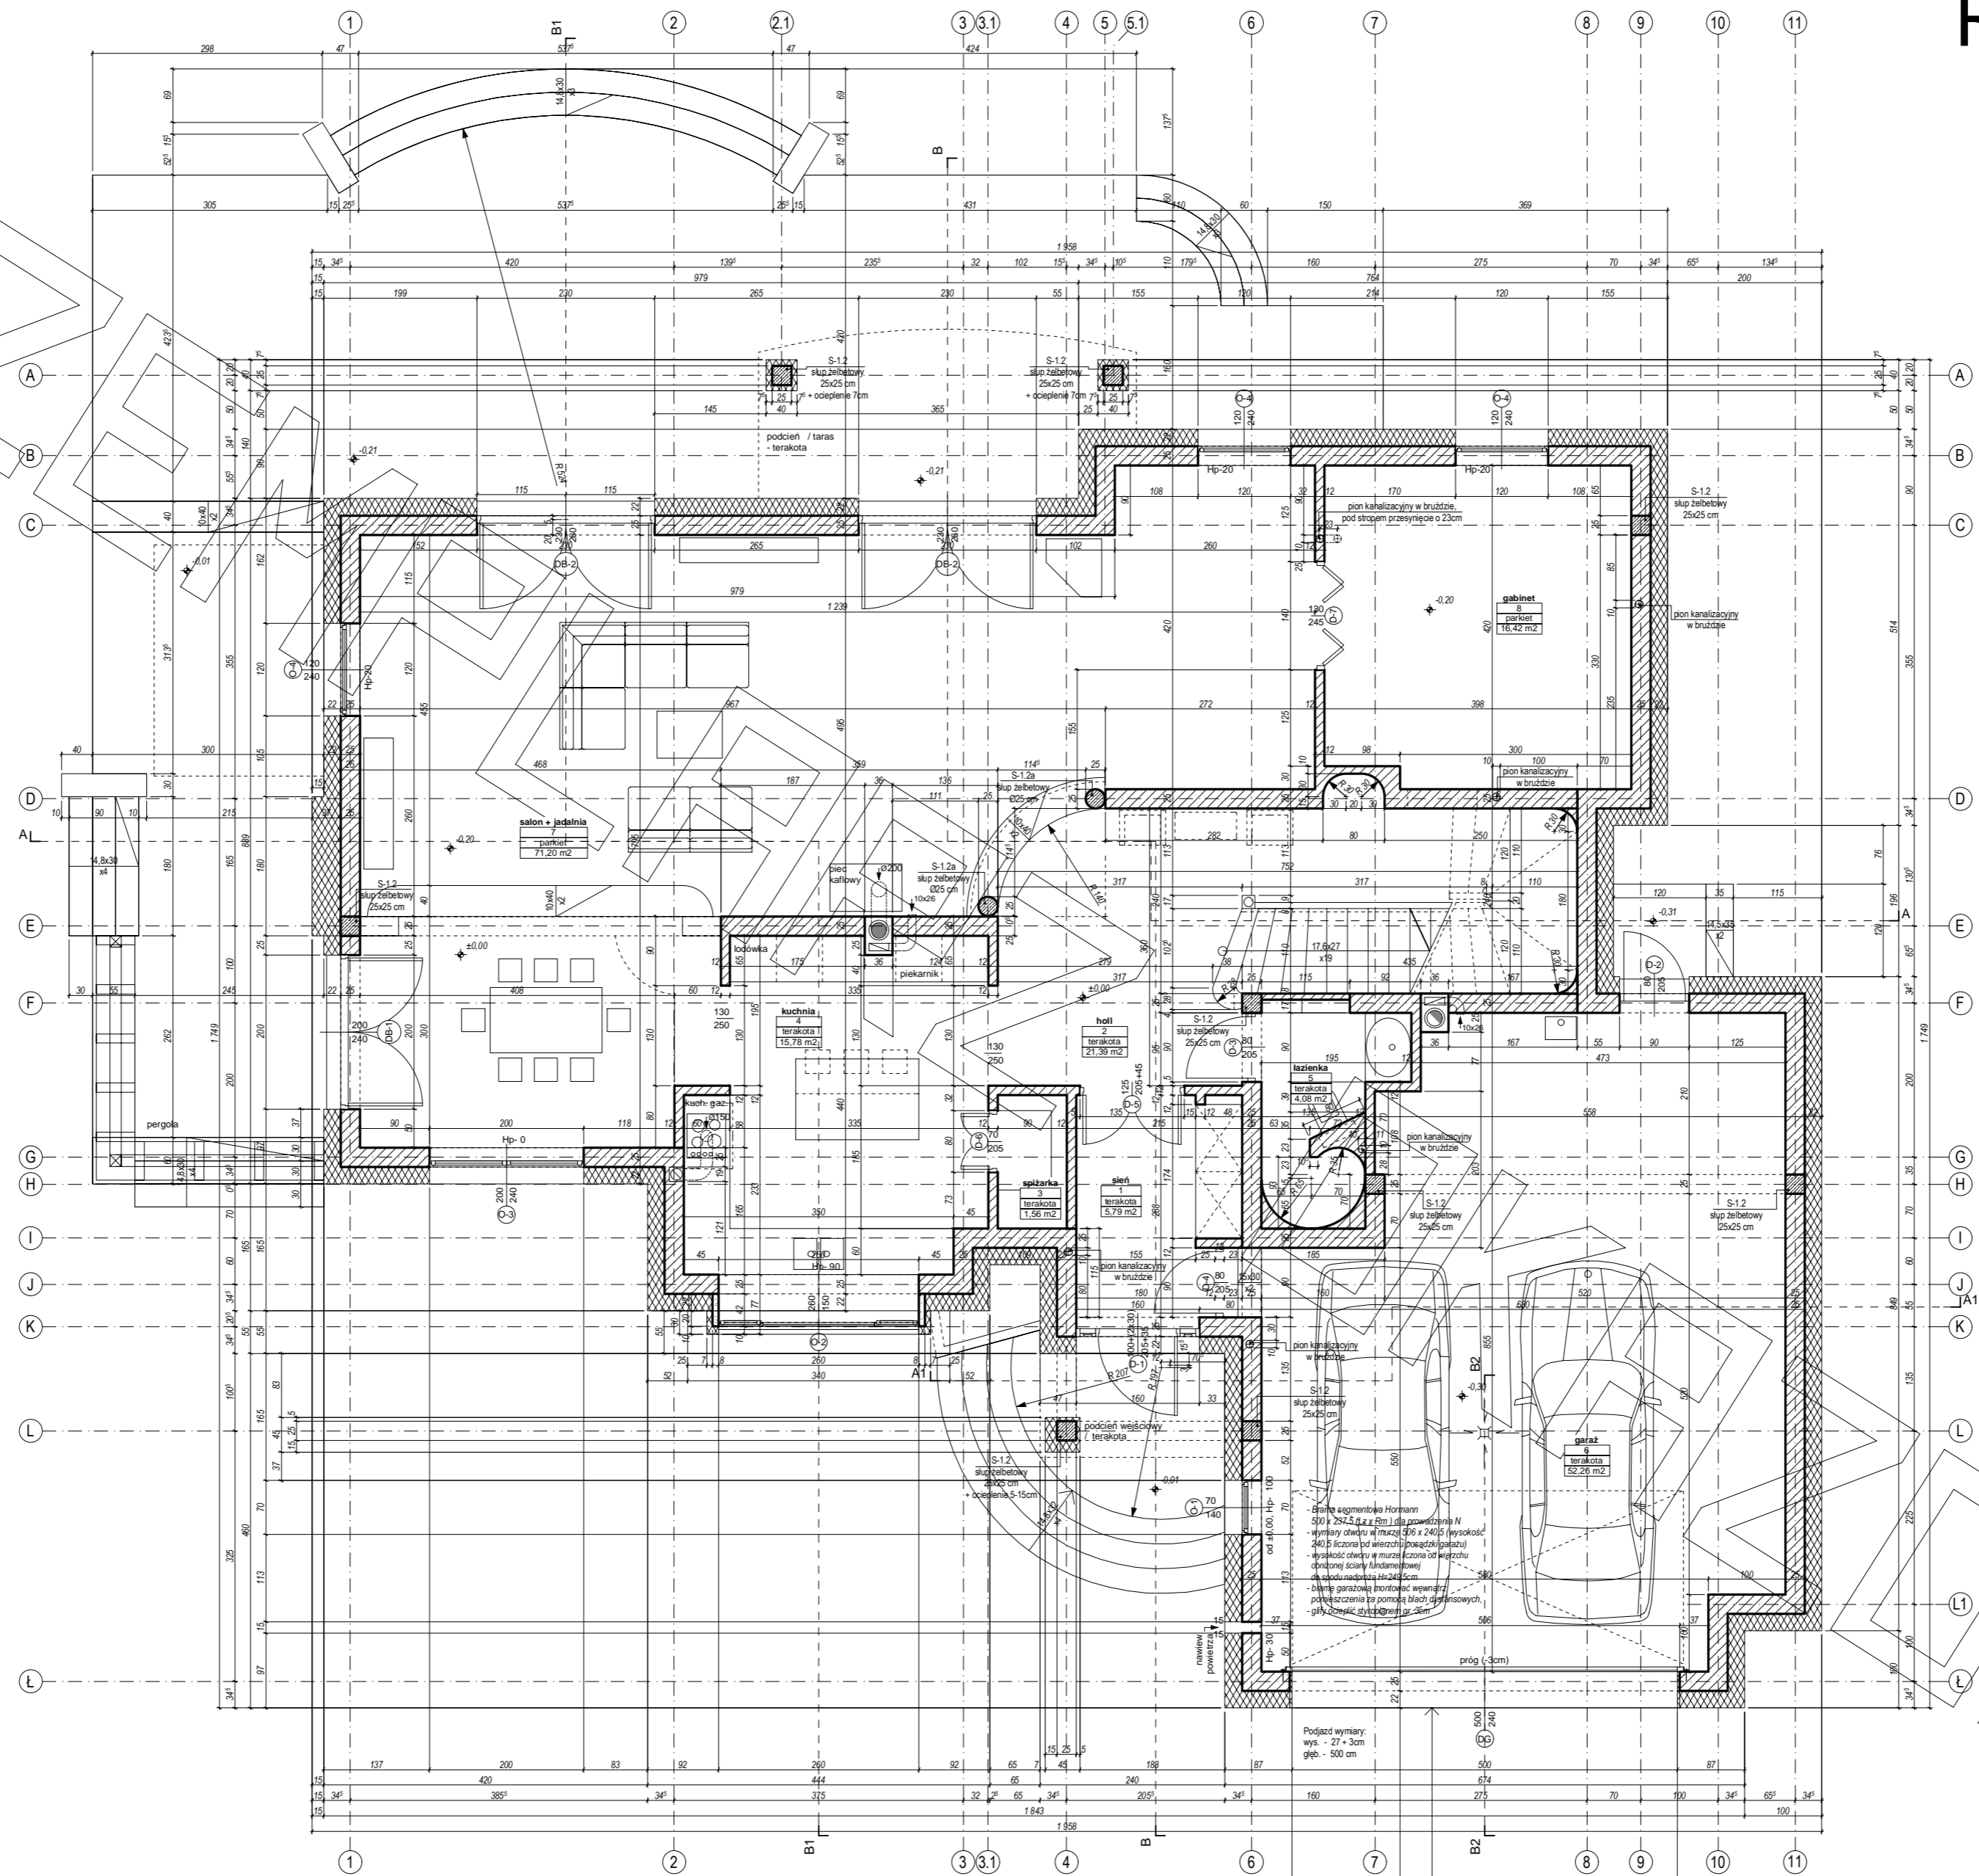


RZUT PODDASZA

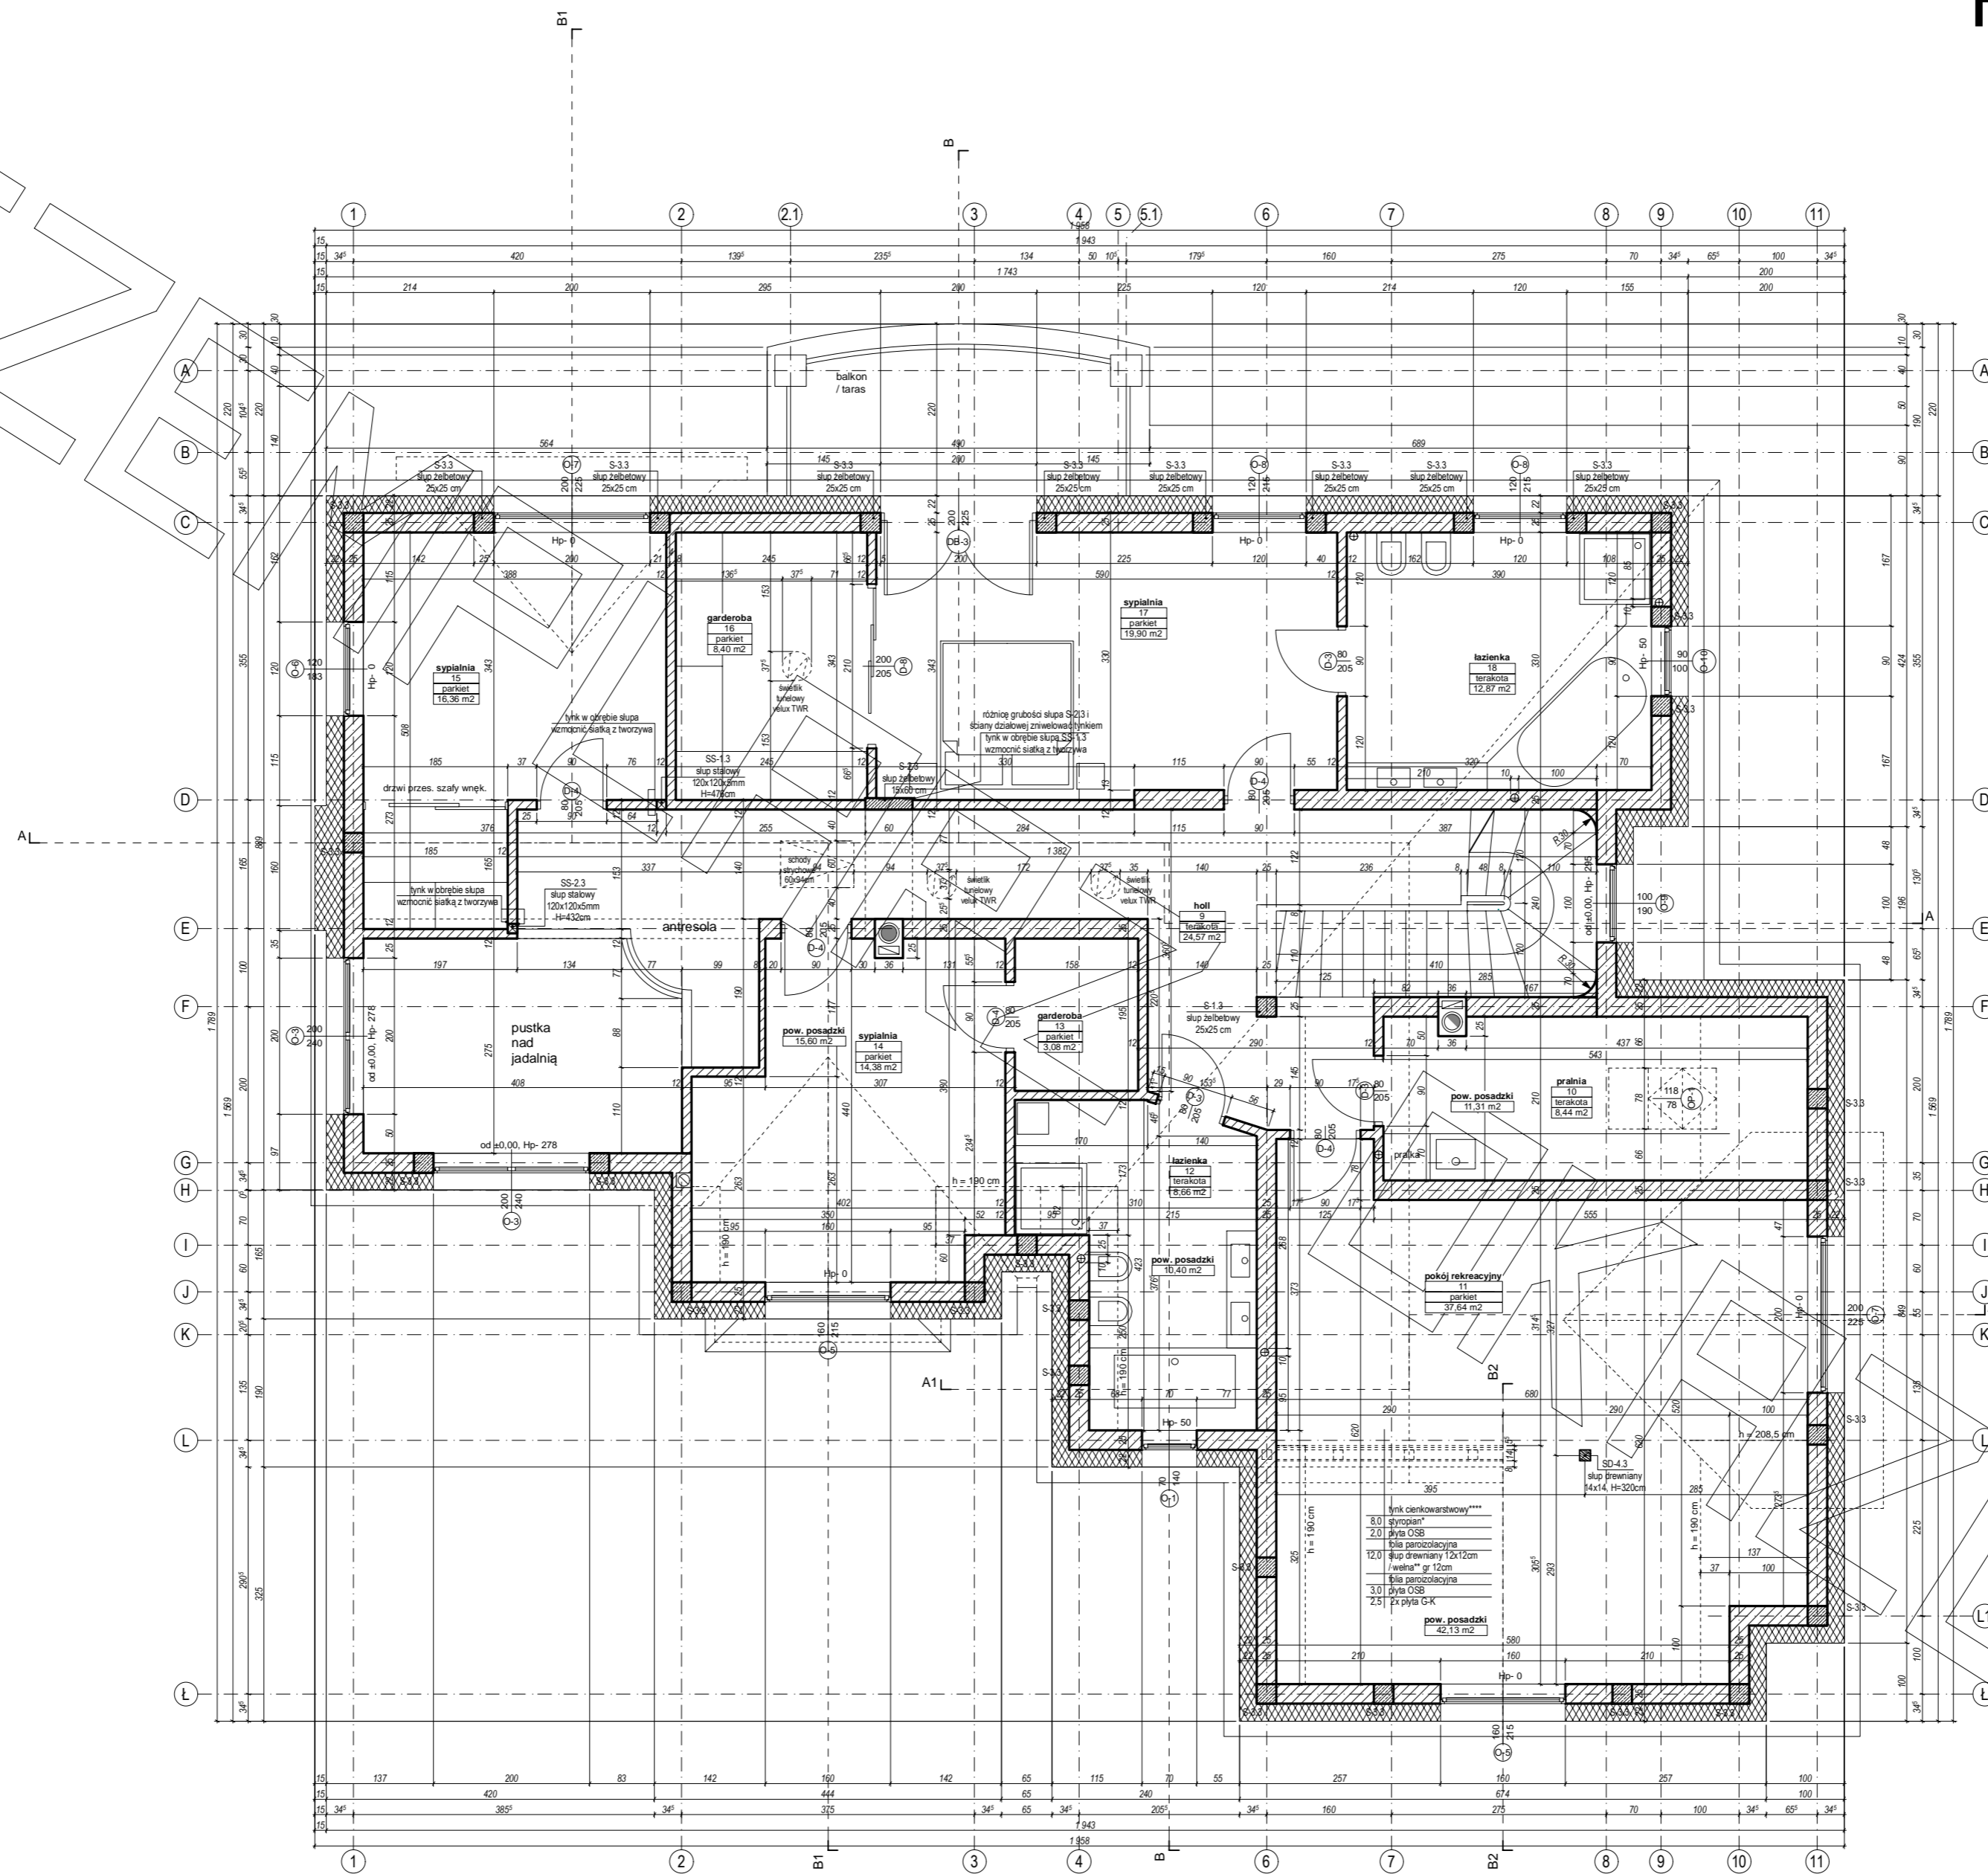


PRZEKRÓJ

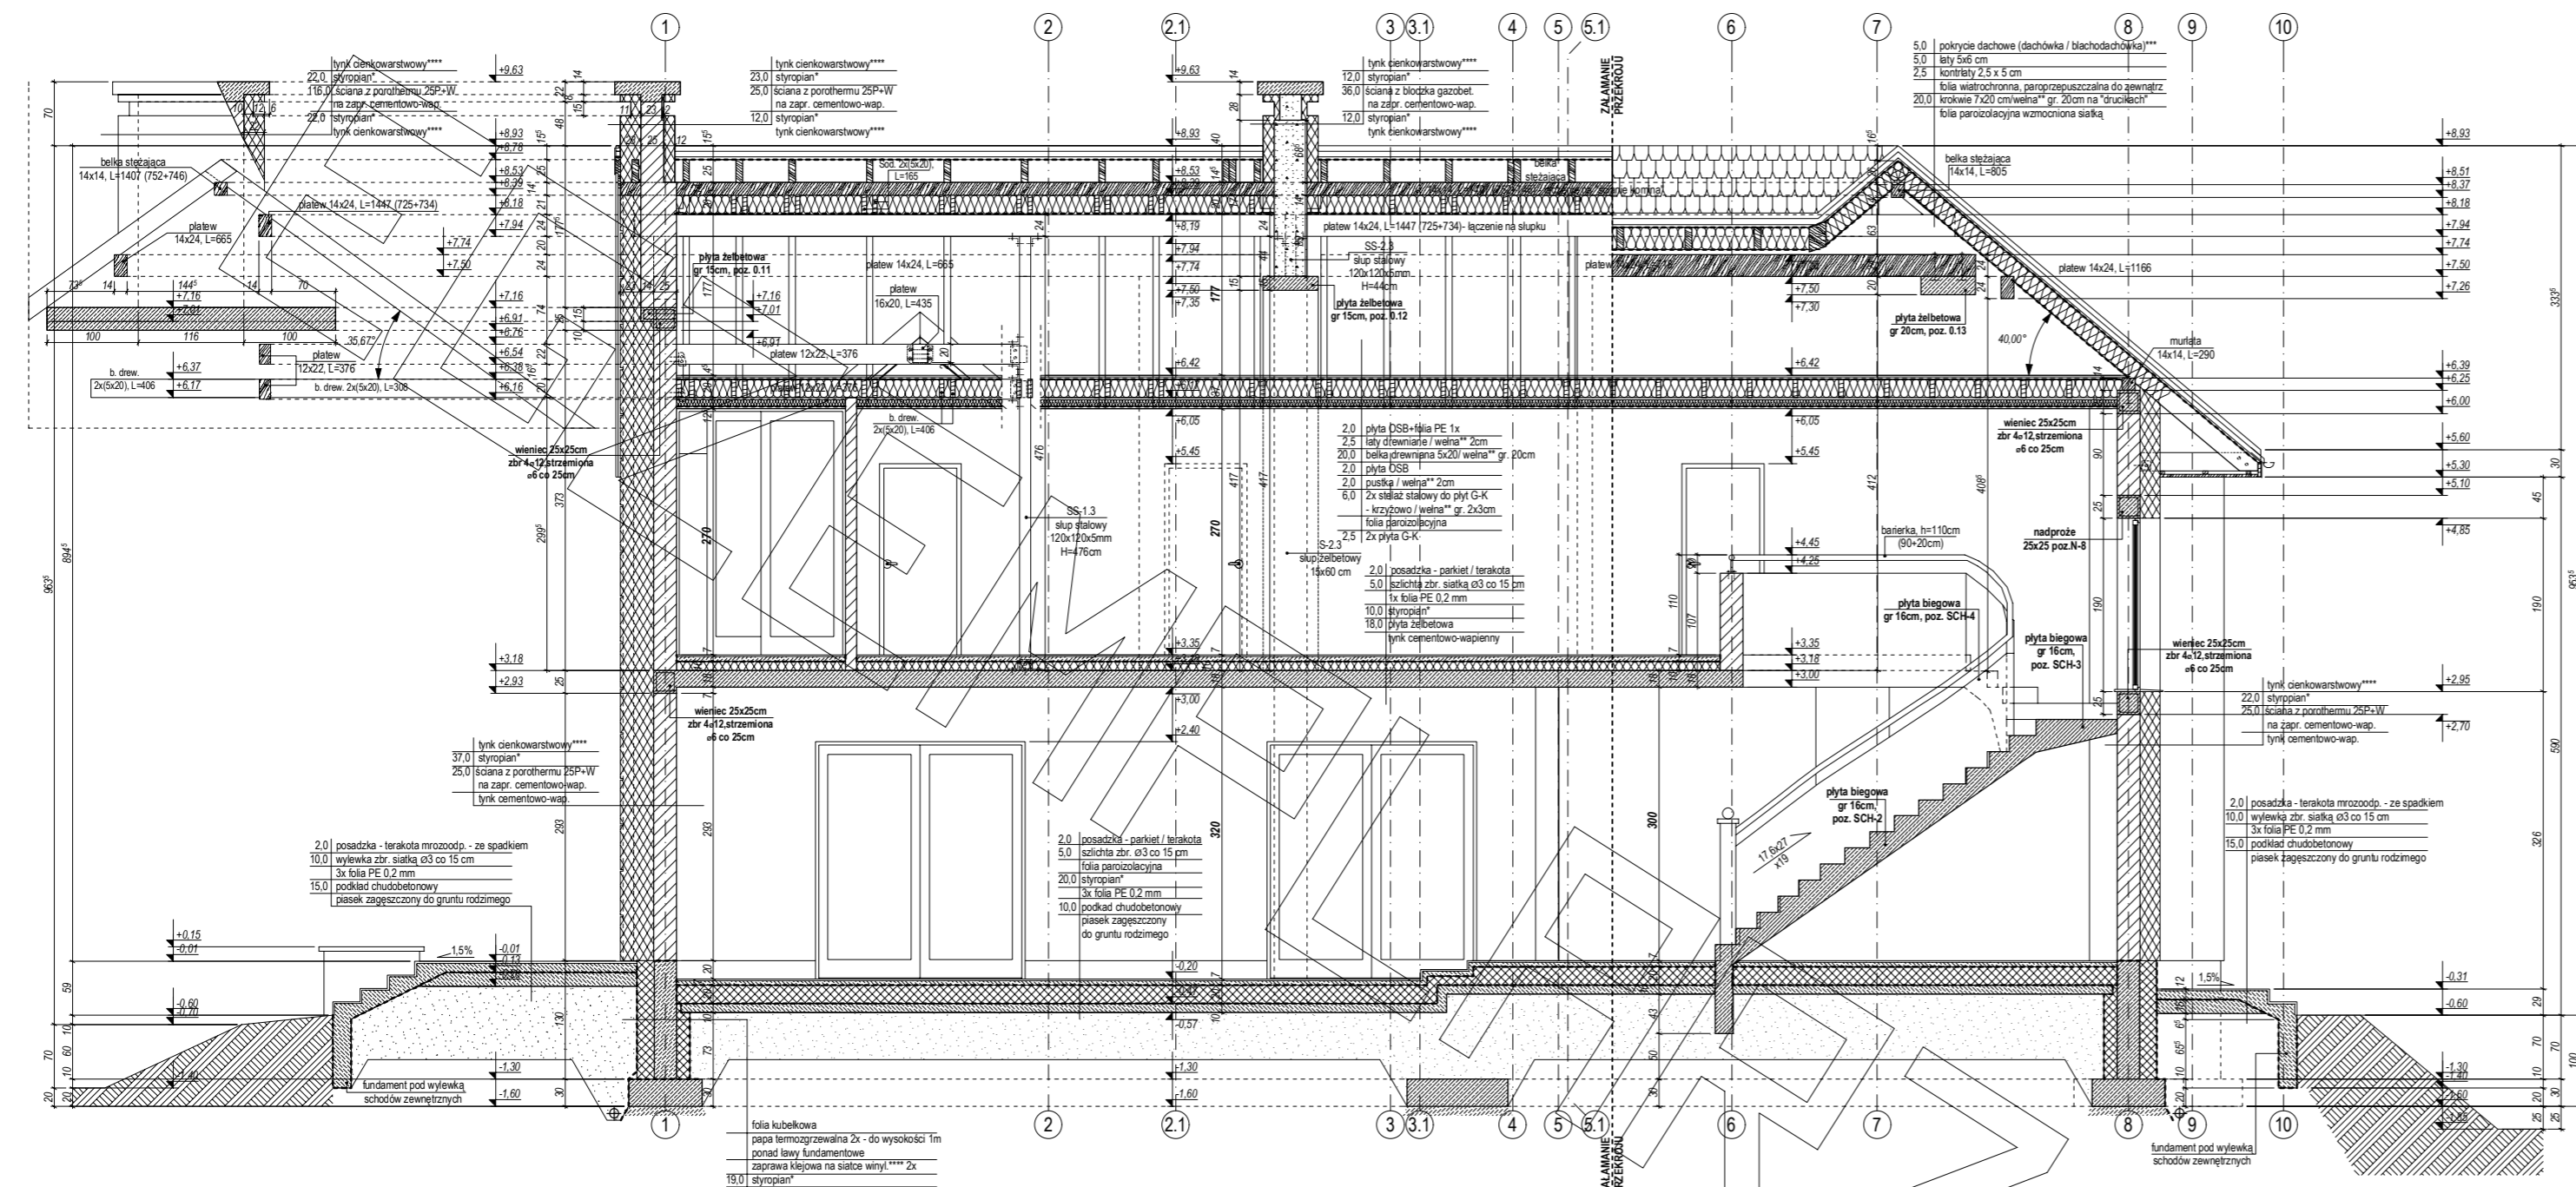


PRZEKRÓJ A-A

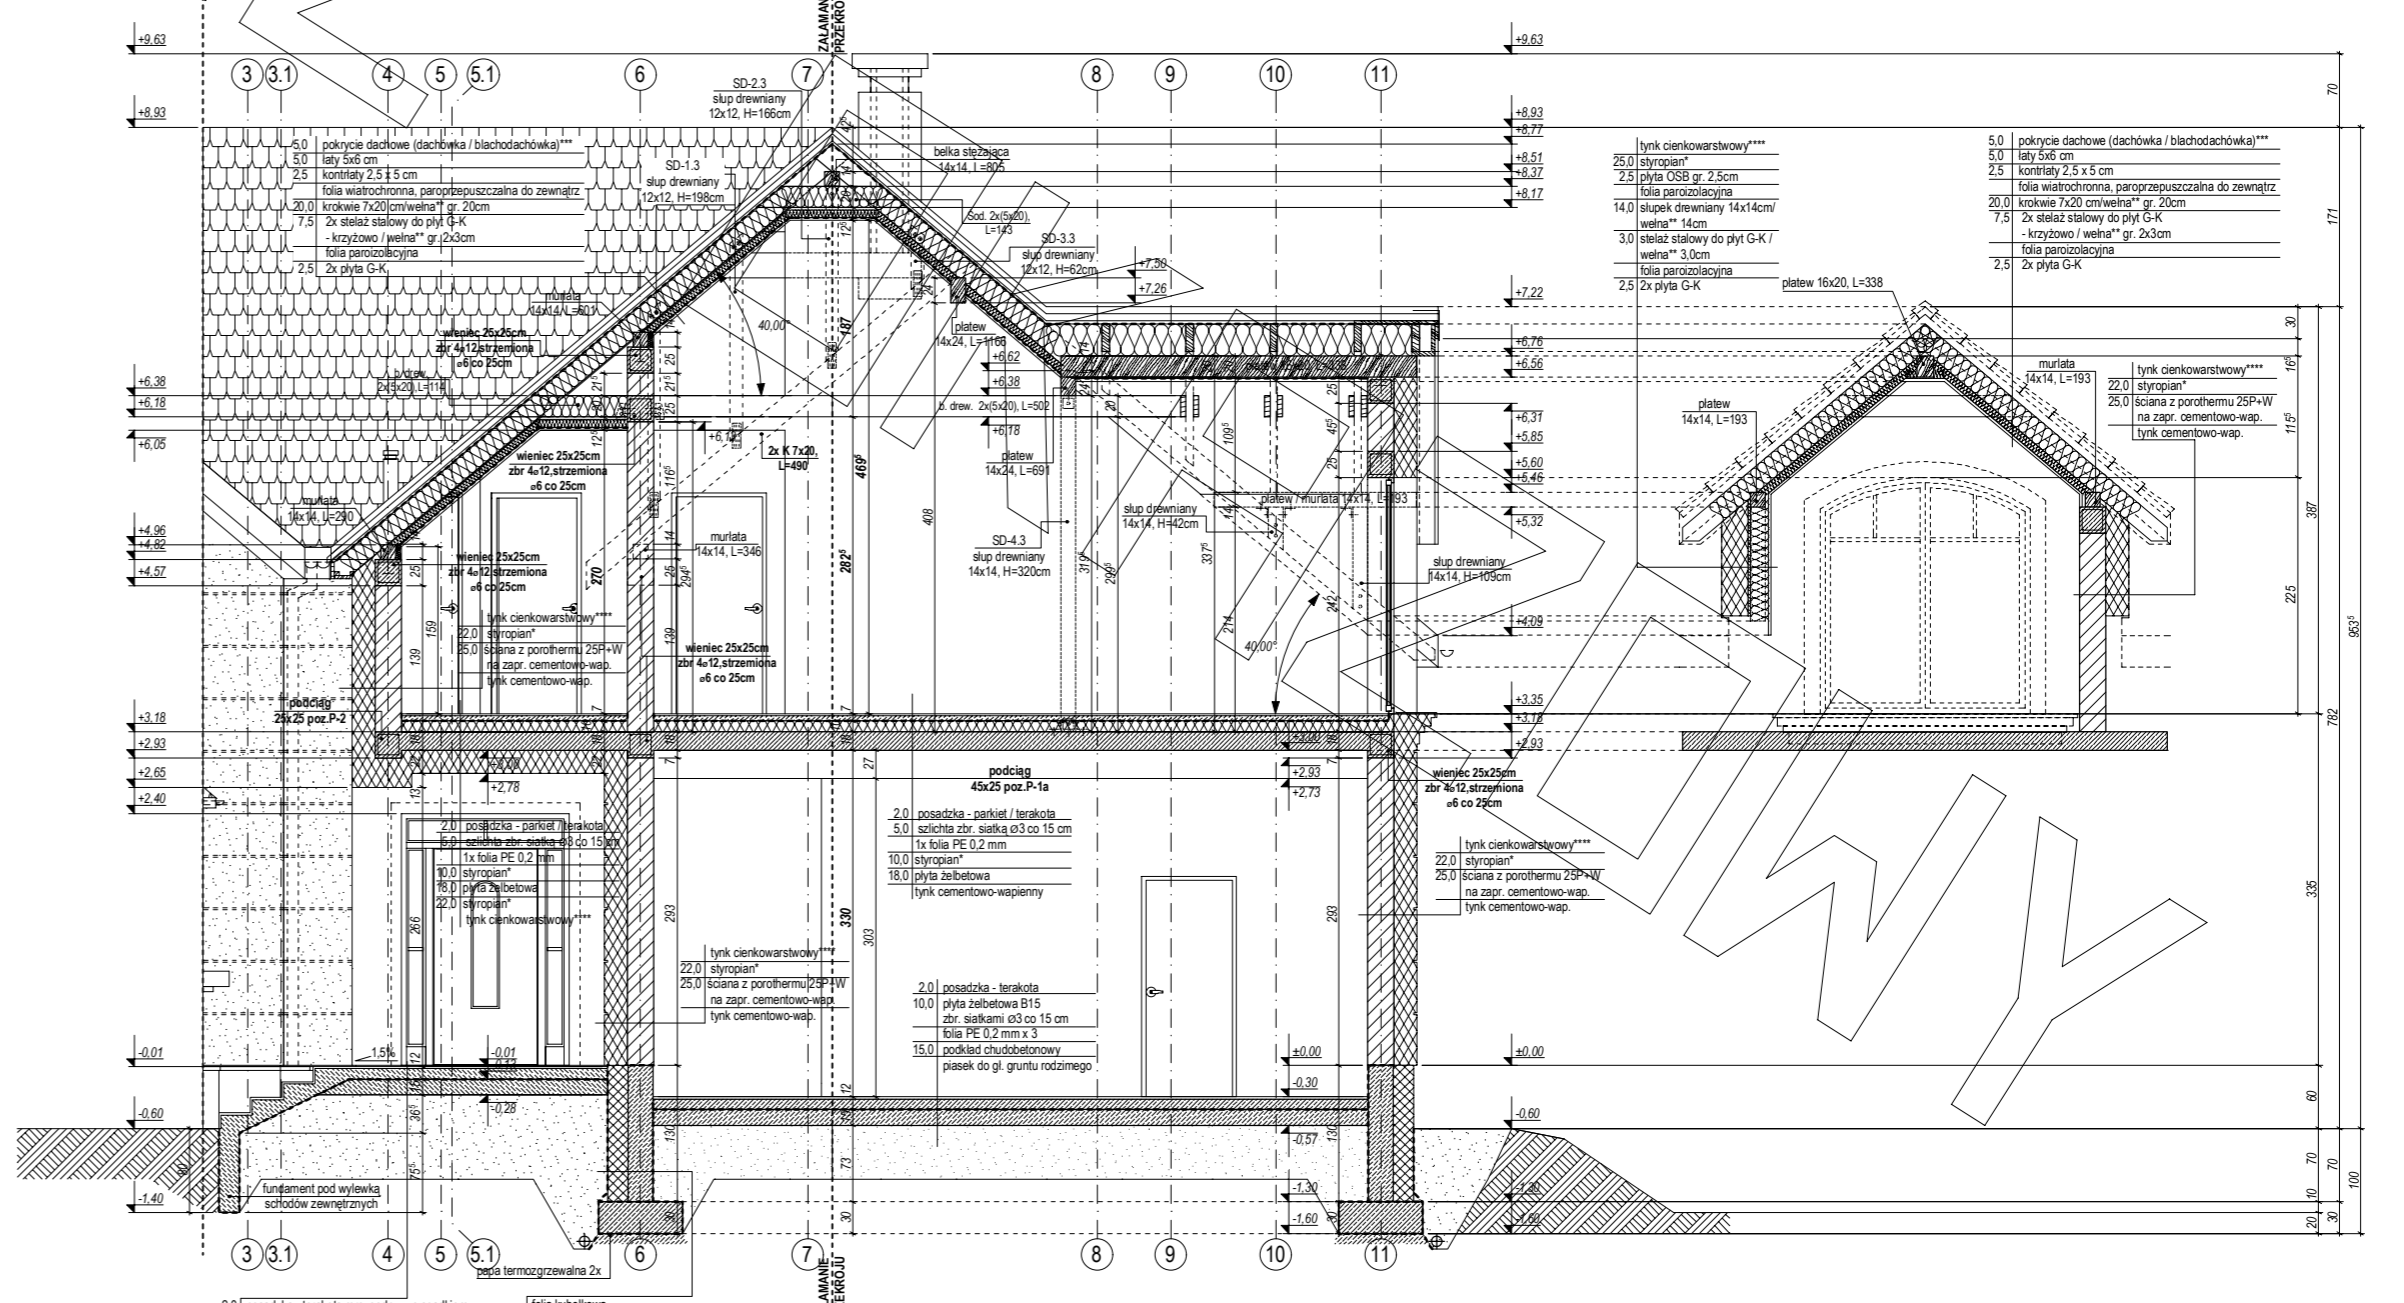

PRZEKRÓJ A1-A1

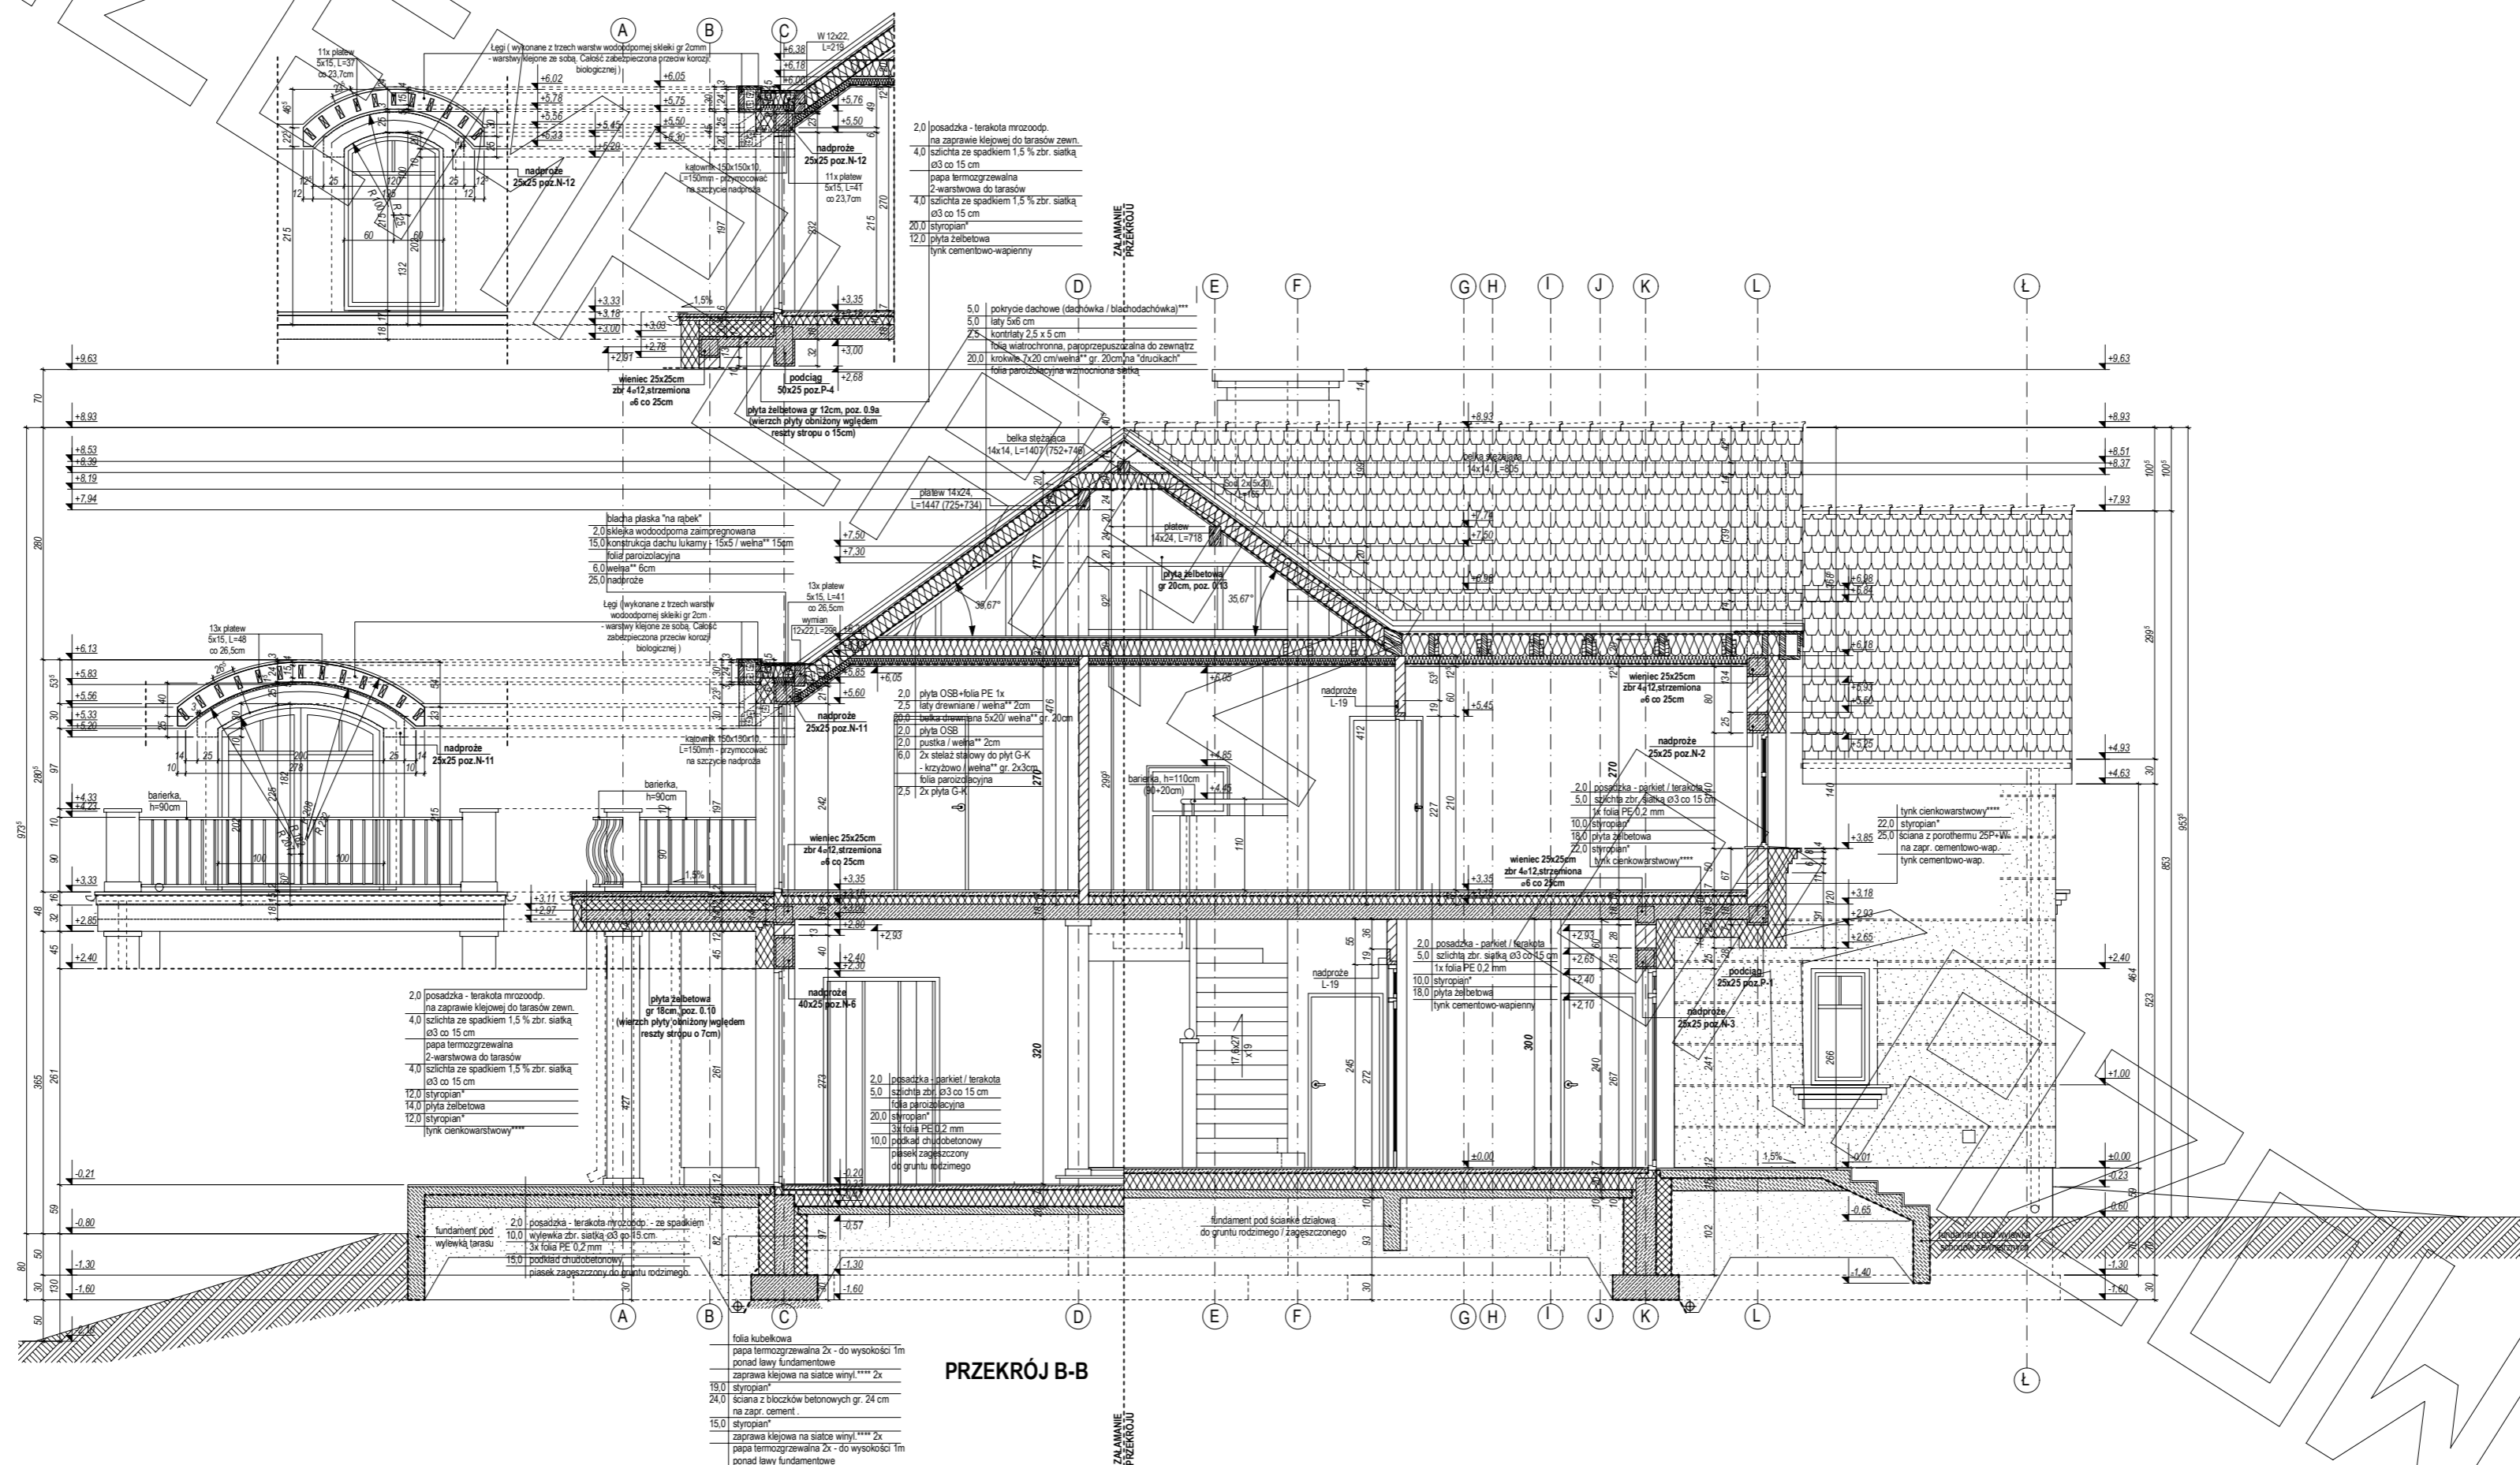

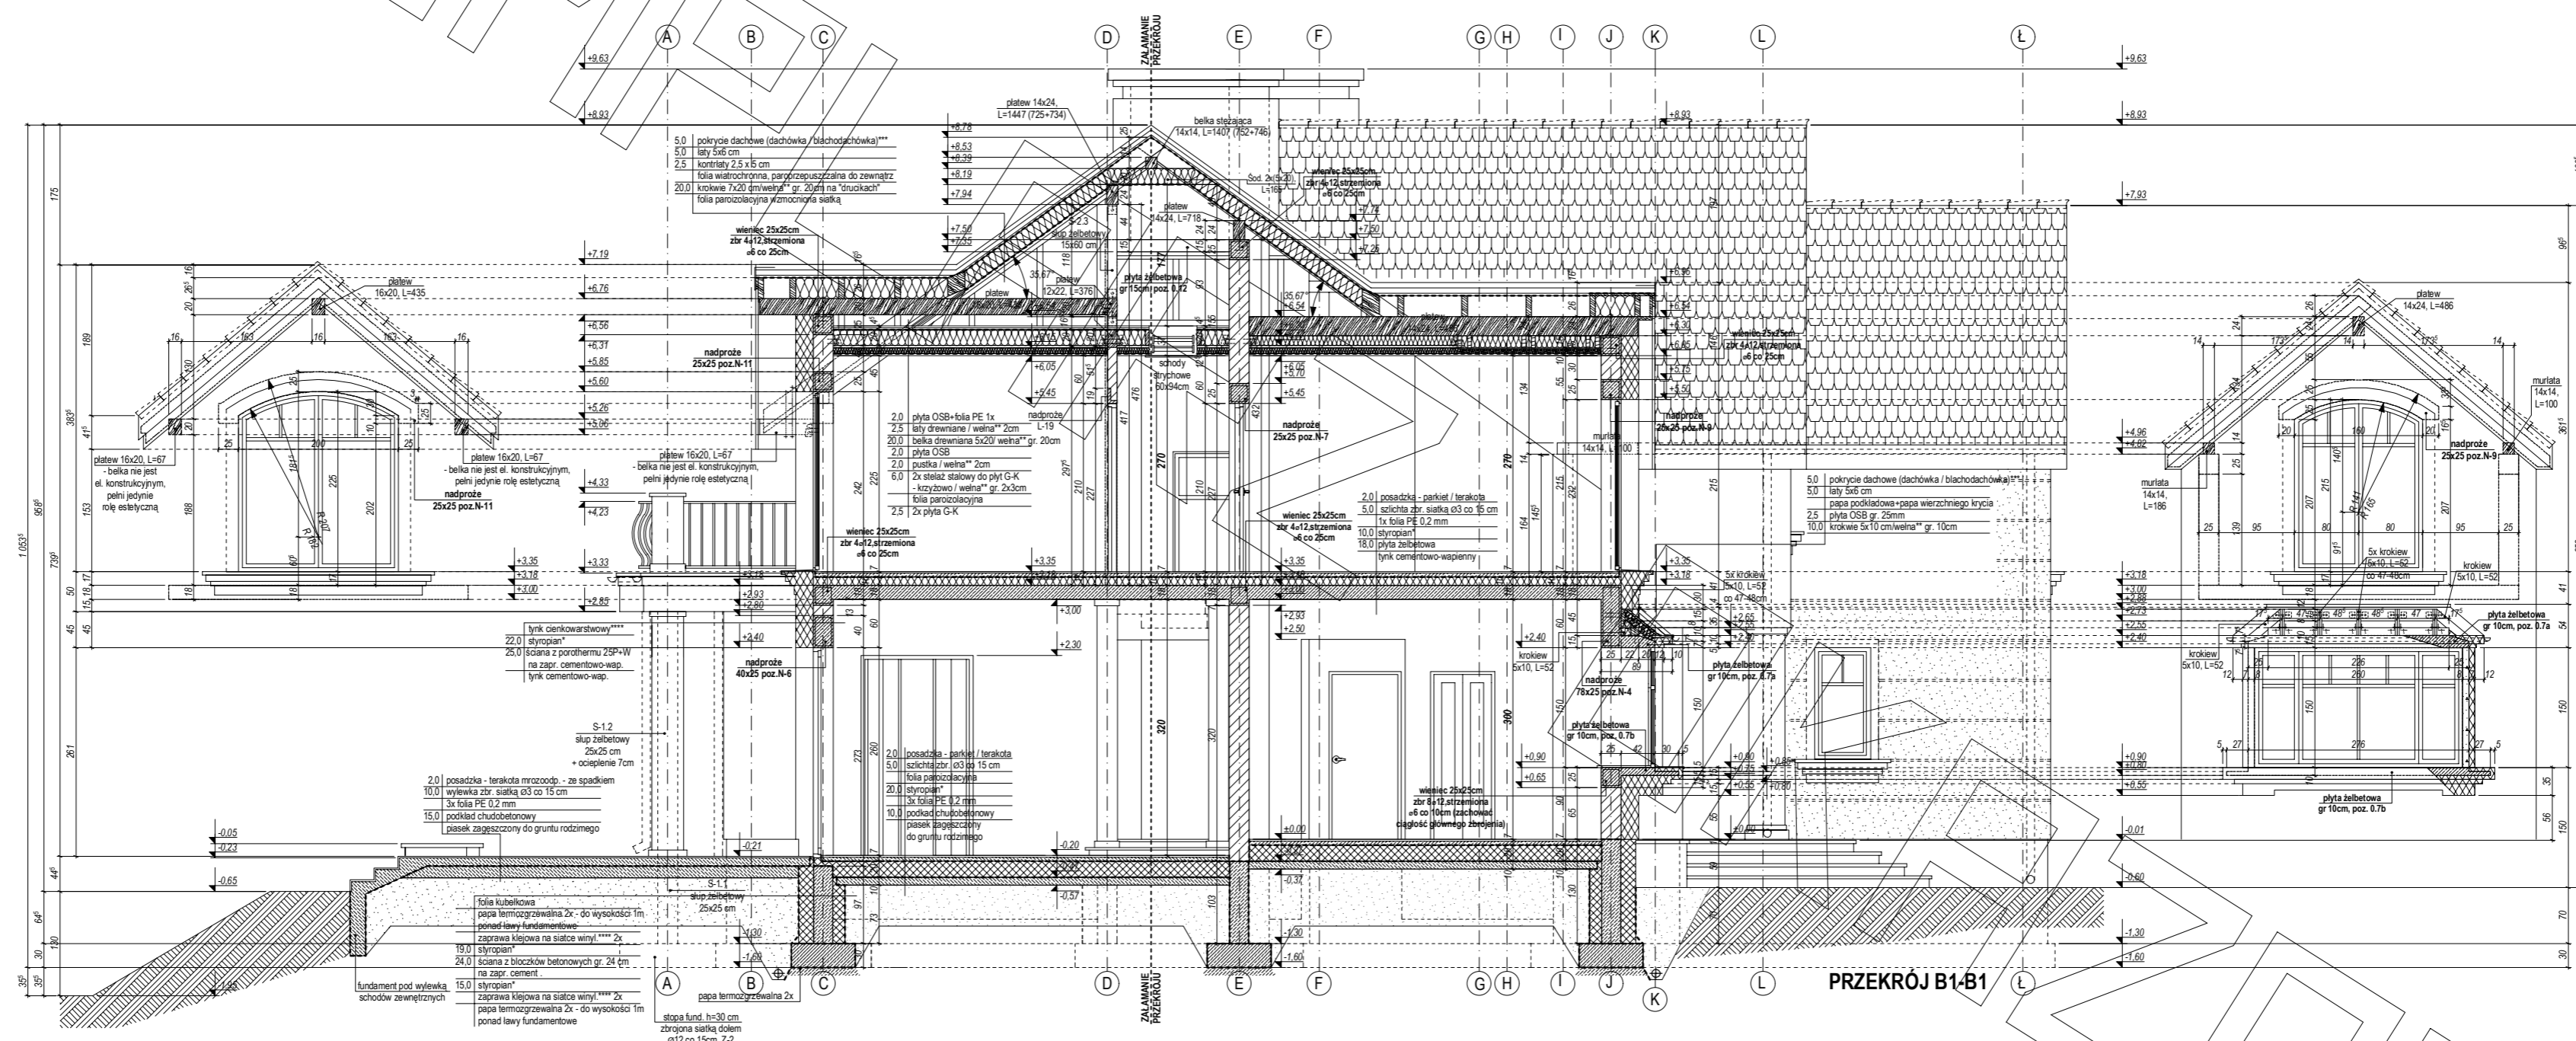



elevacja frontowa :



elevacja boczna :

ELEWACJE



elevacja ogrodowa :



elevacja boczna :