




RZUT PARTERU

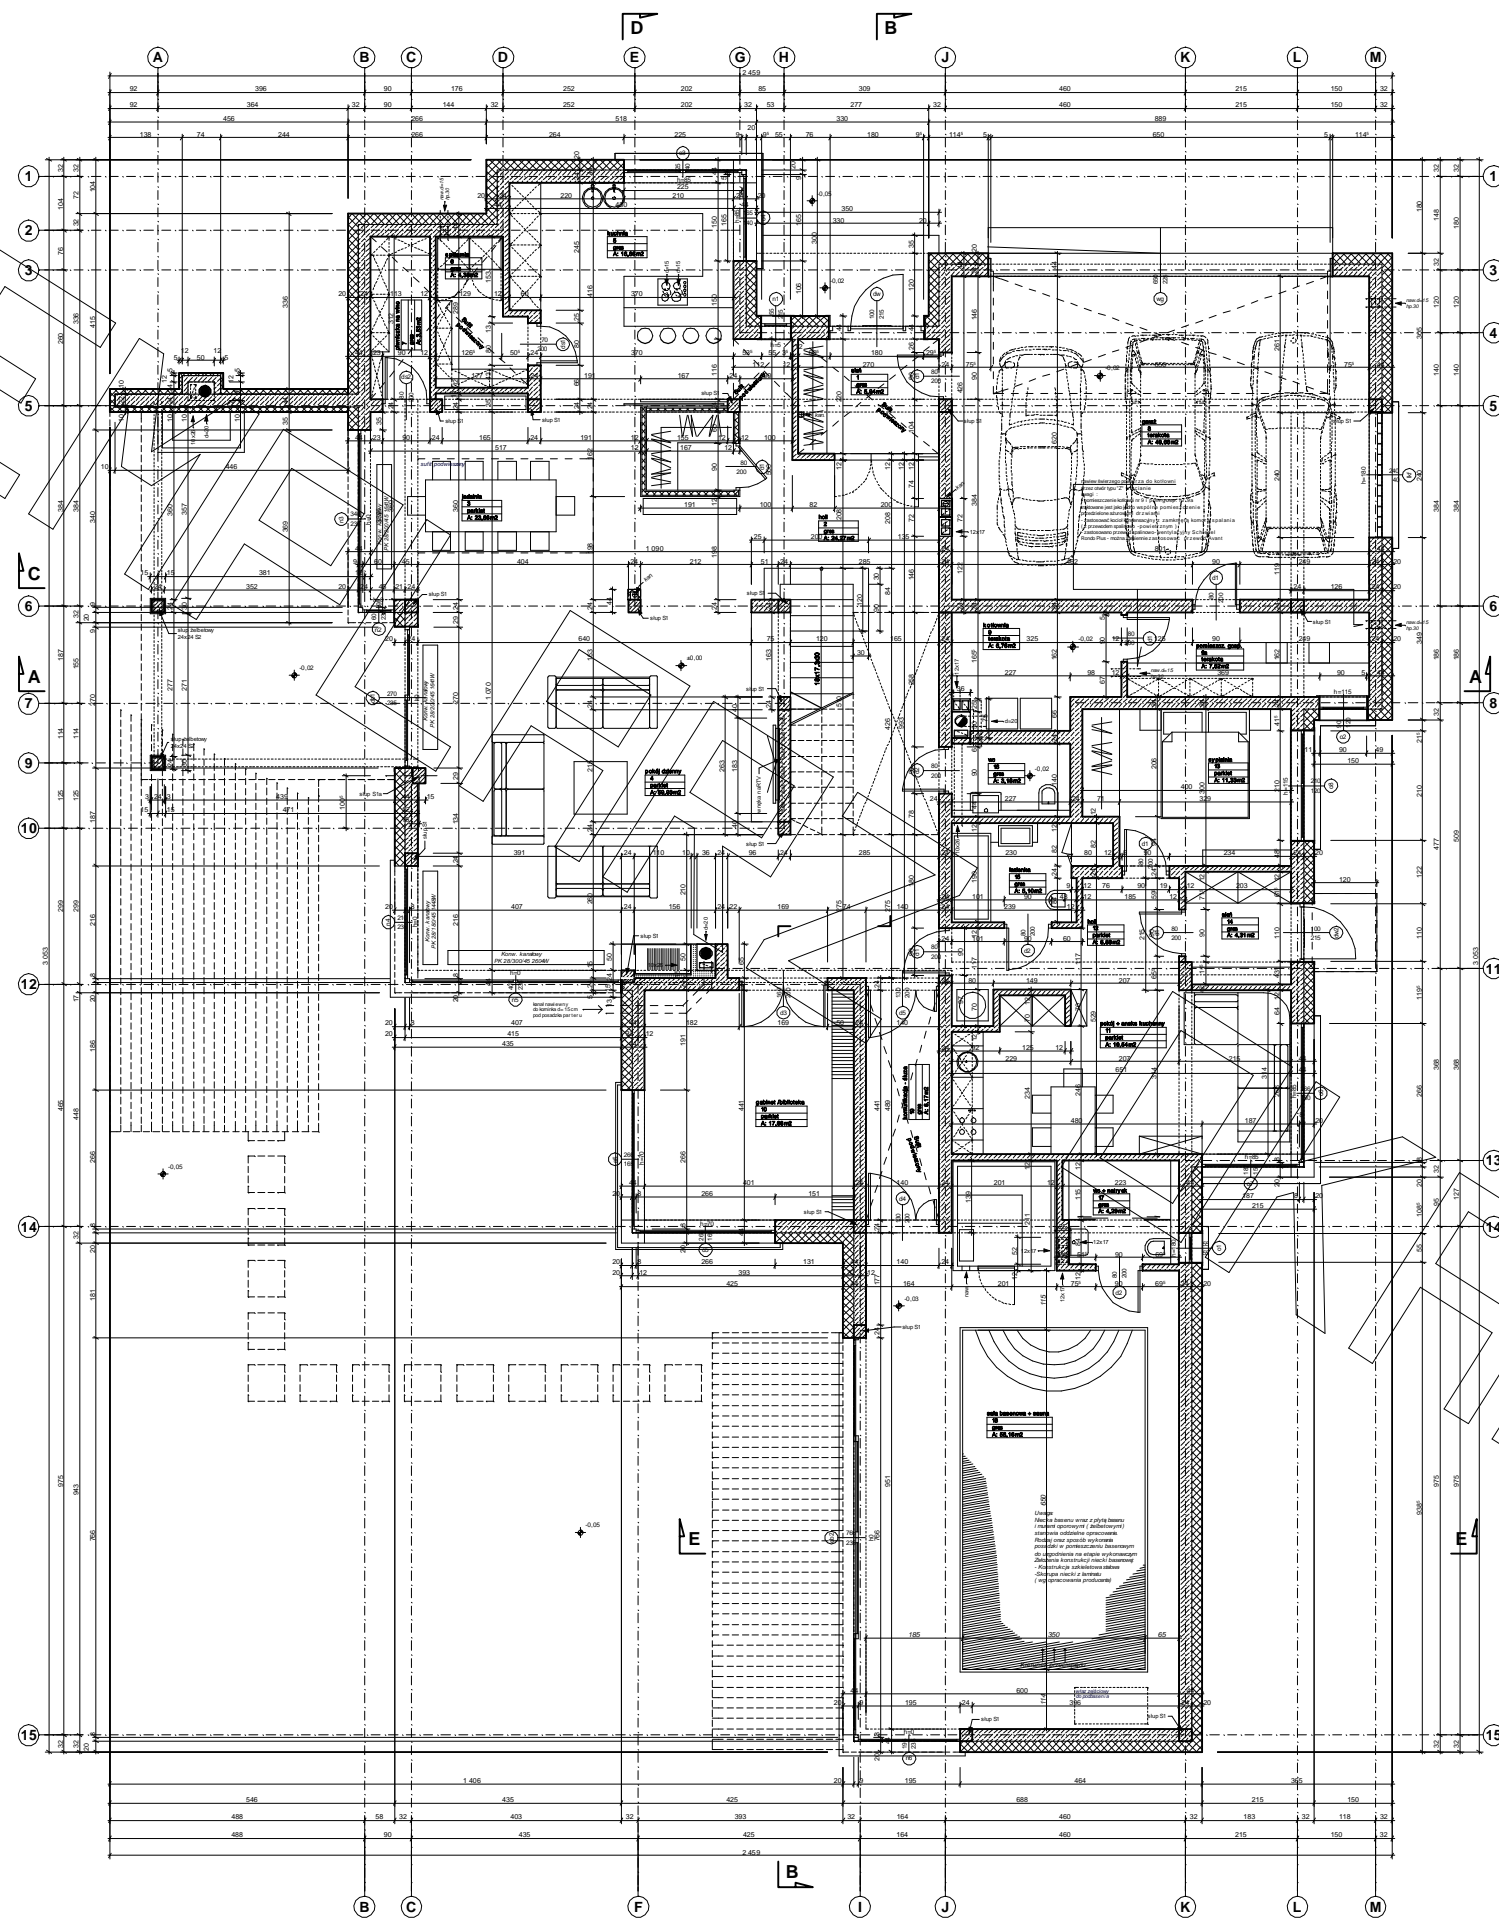

RZUT PIĘTRA

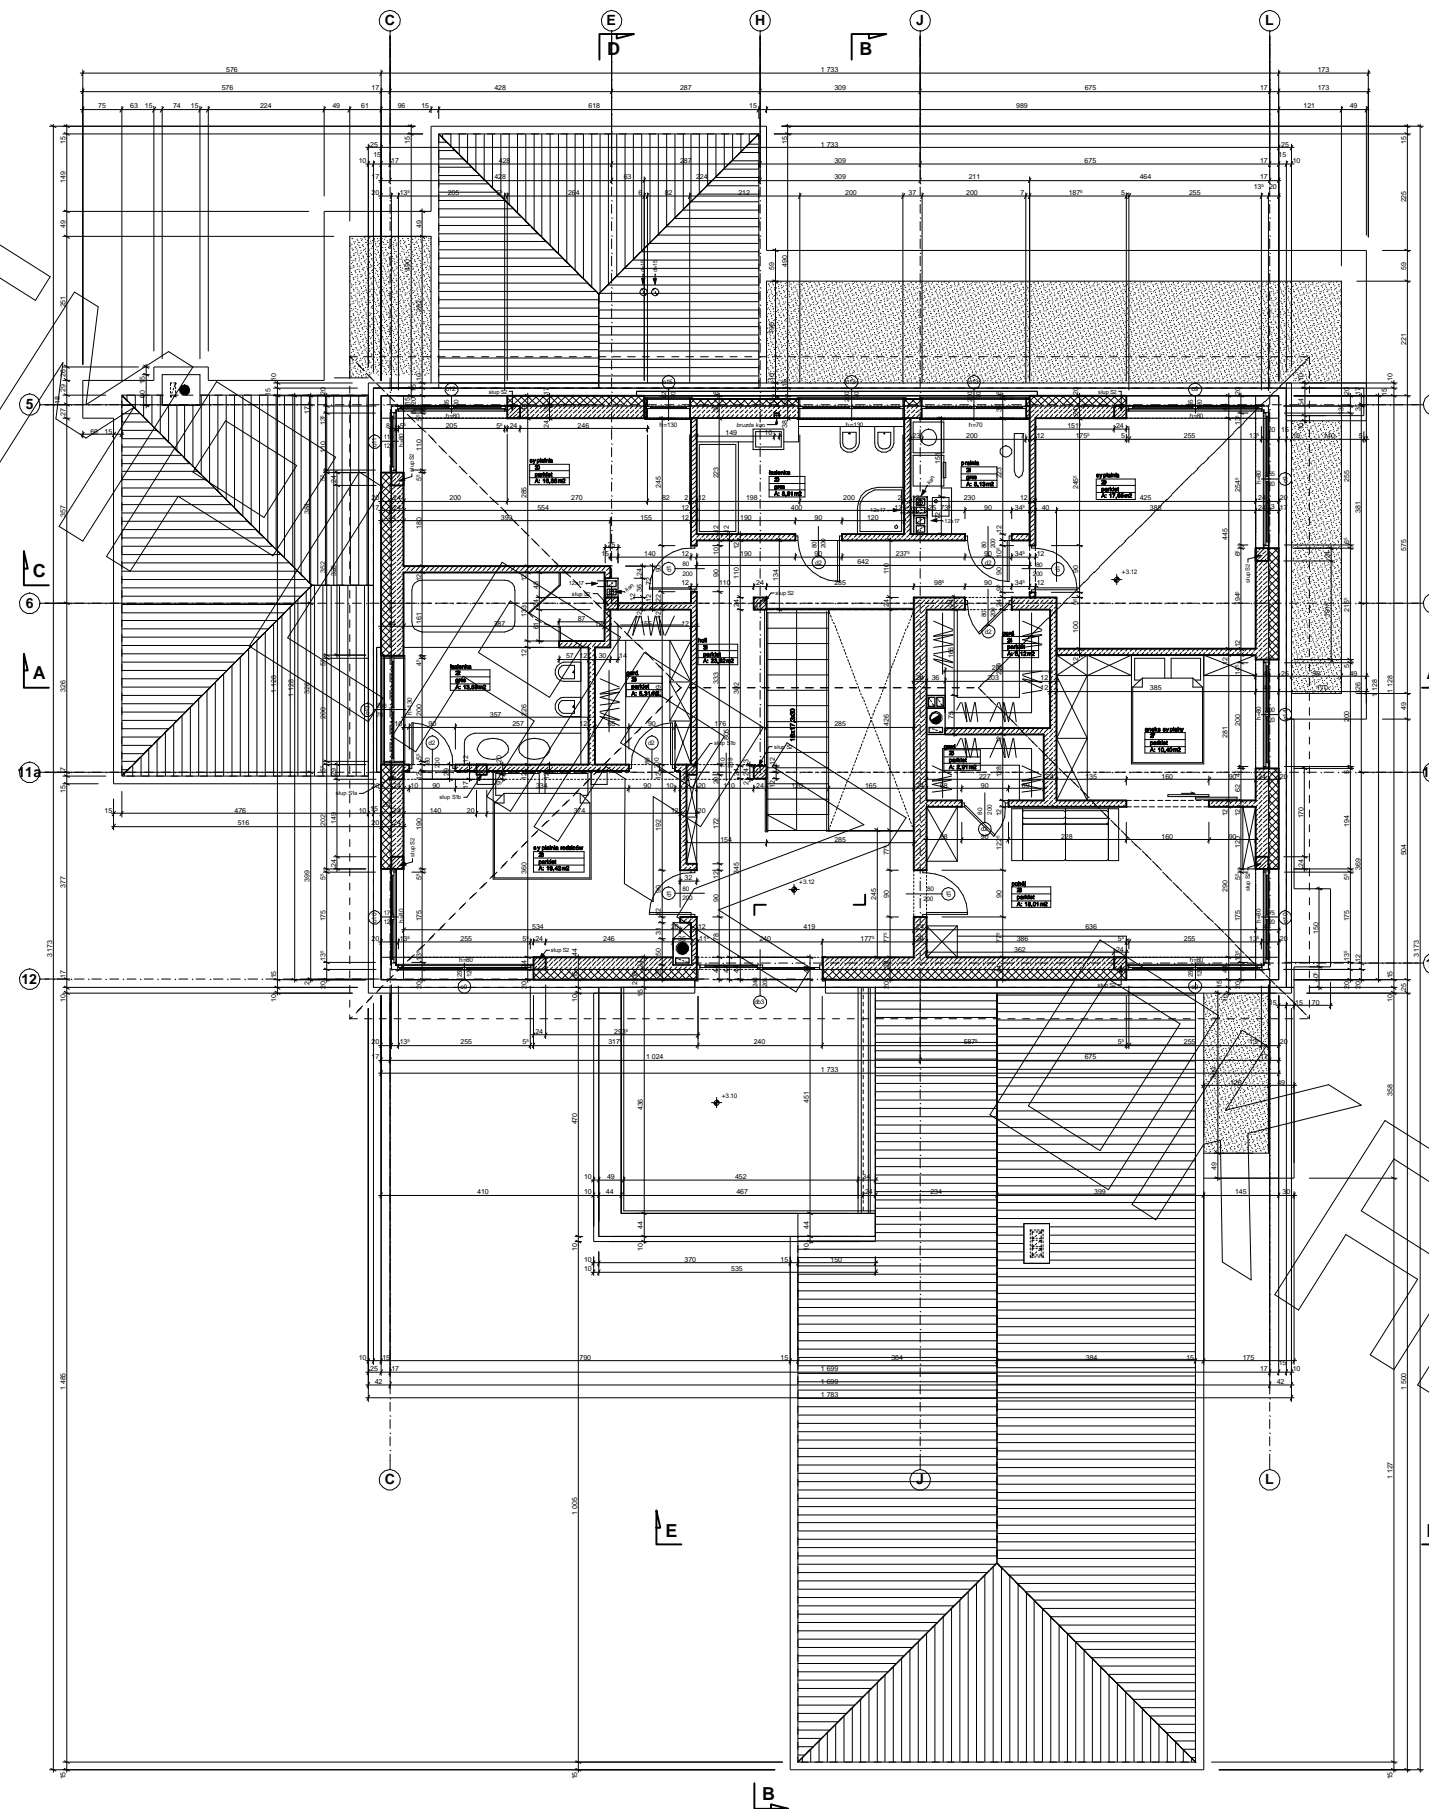

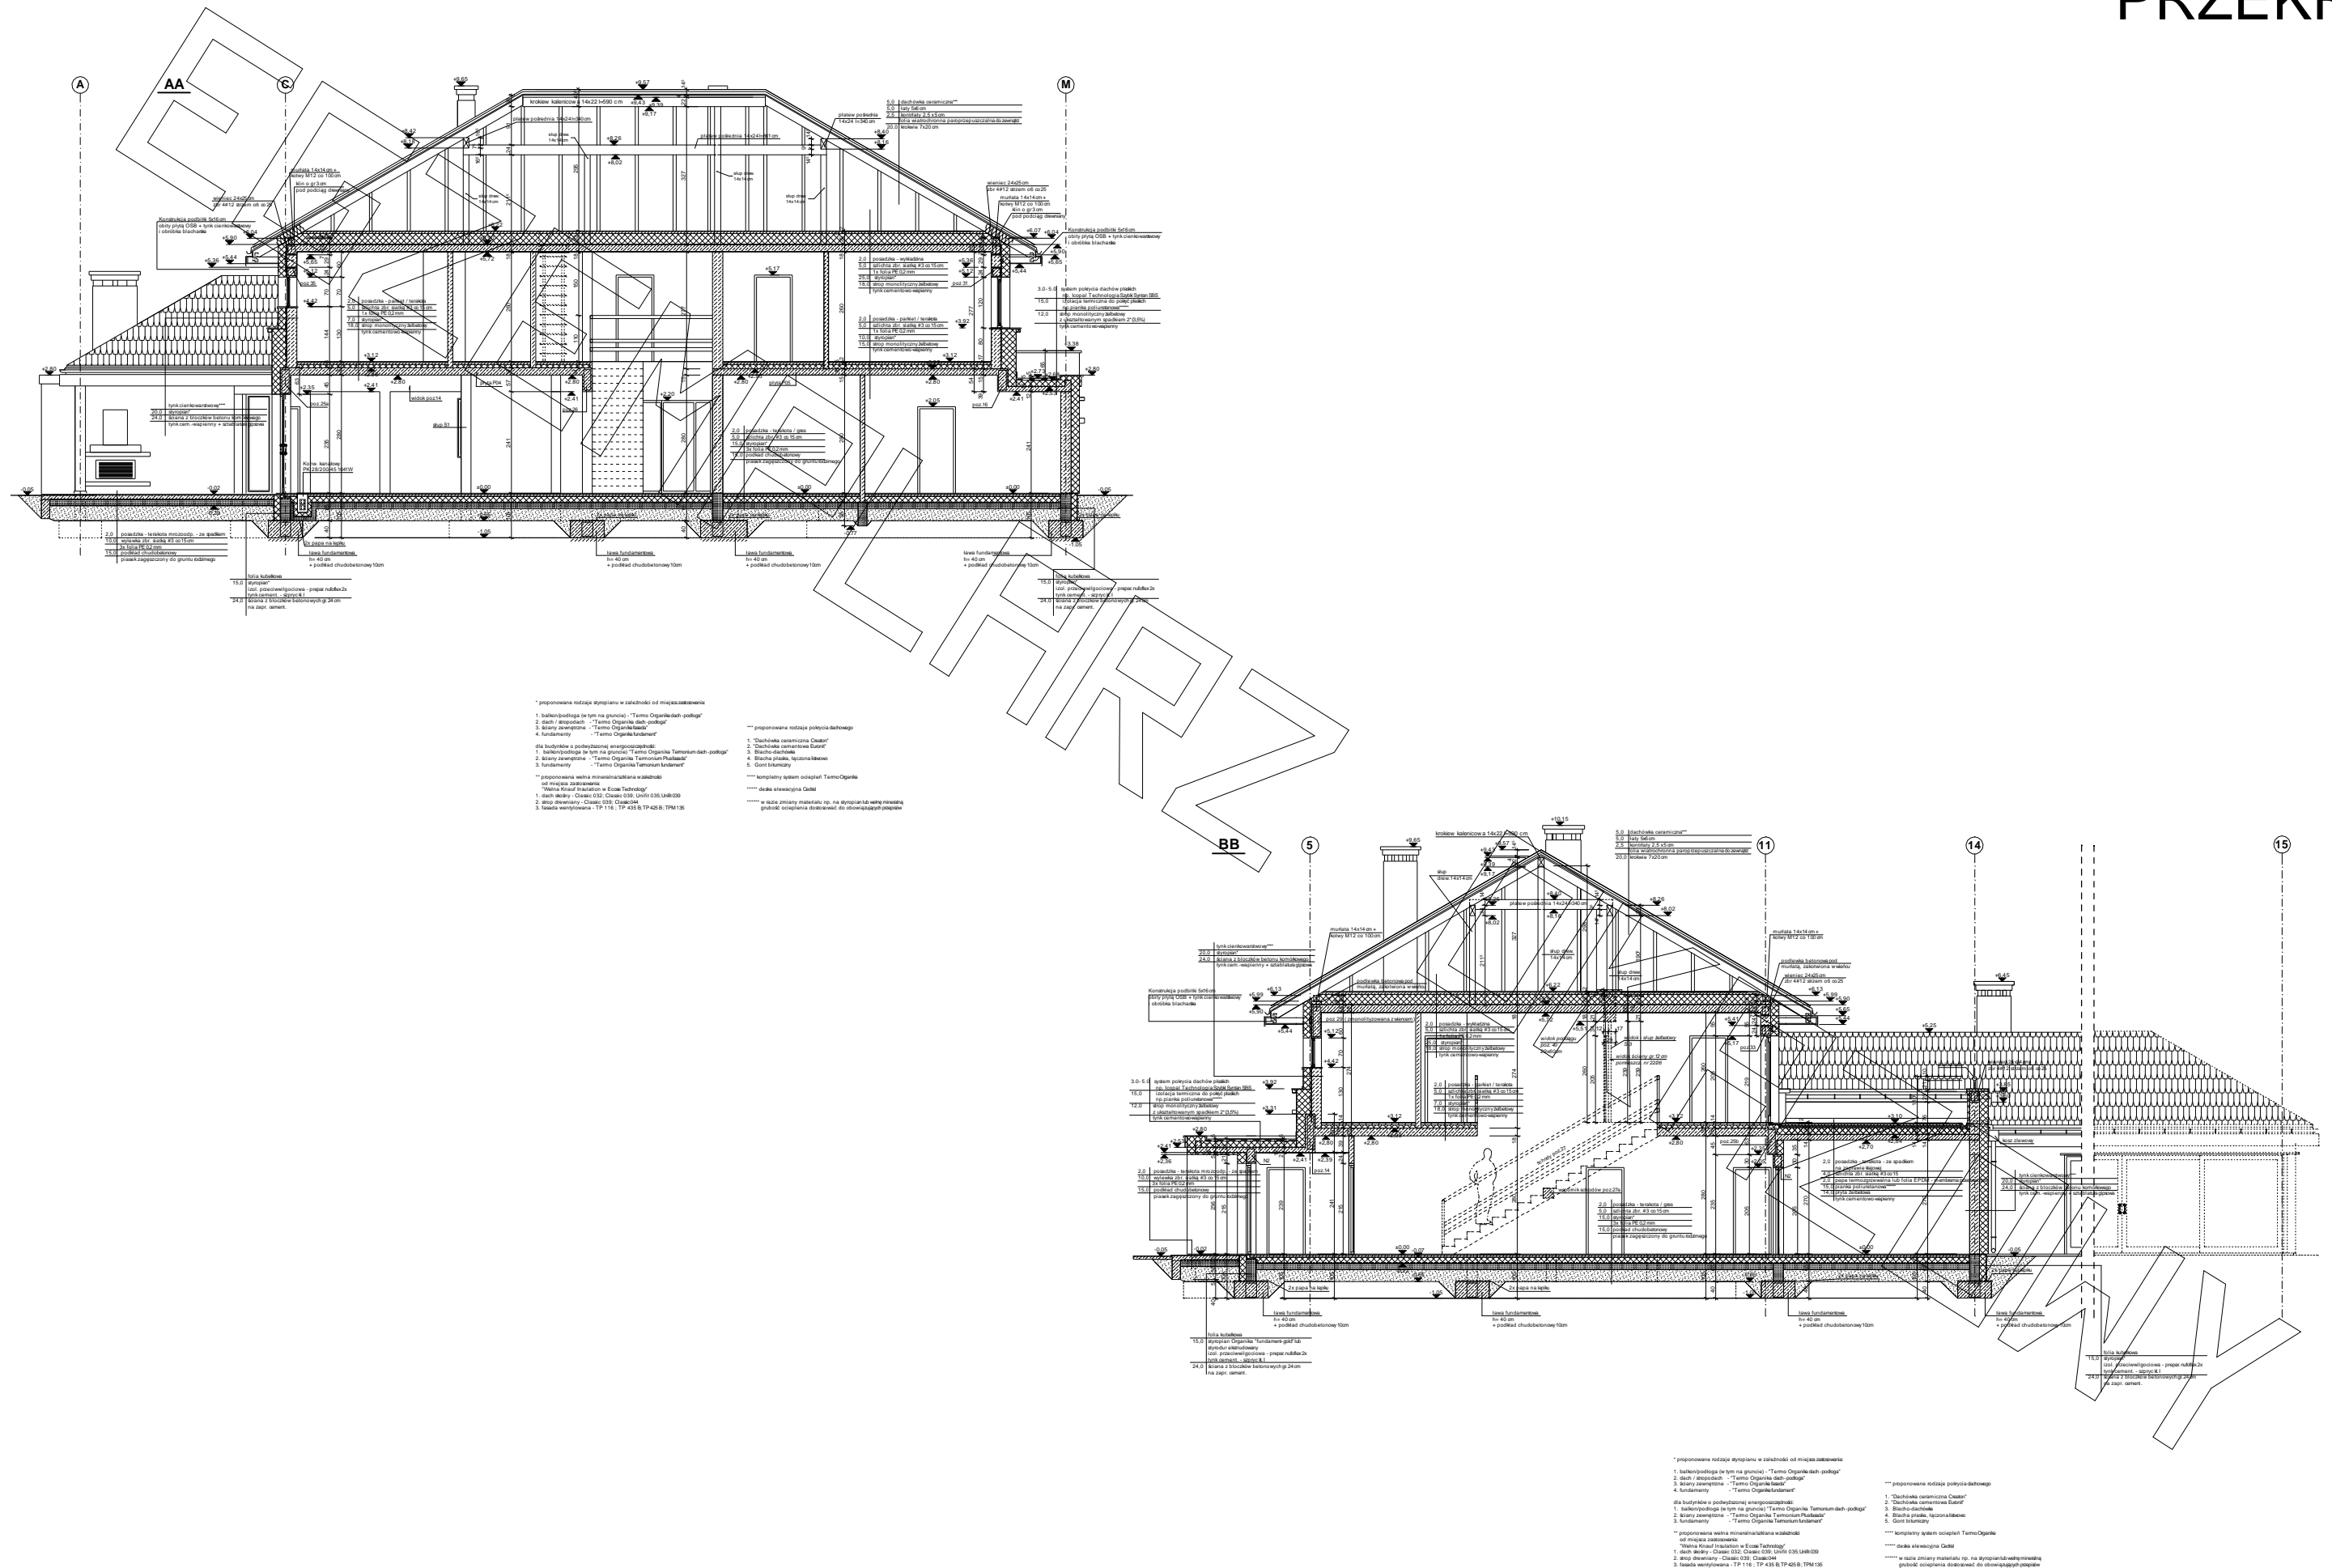




ELEWACJA BOCZNA:



ELEWACJA BOCZNA:



ELEWACJA FRONTOWA:

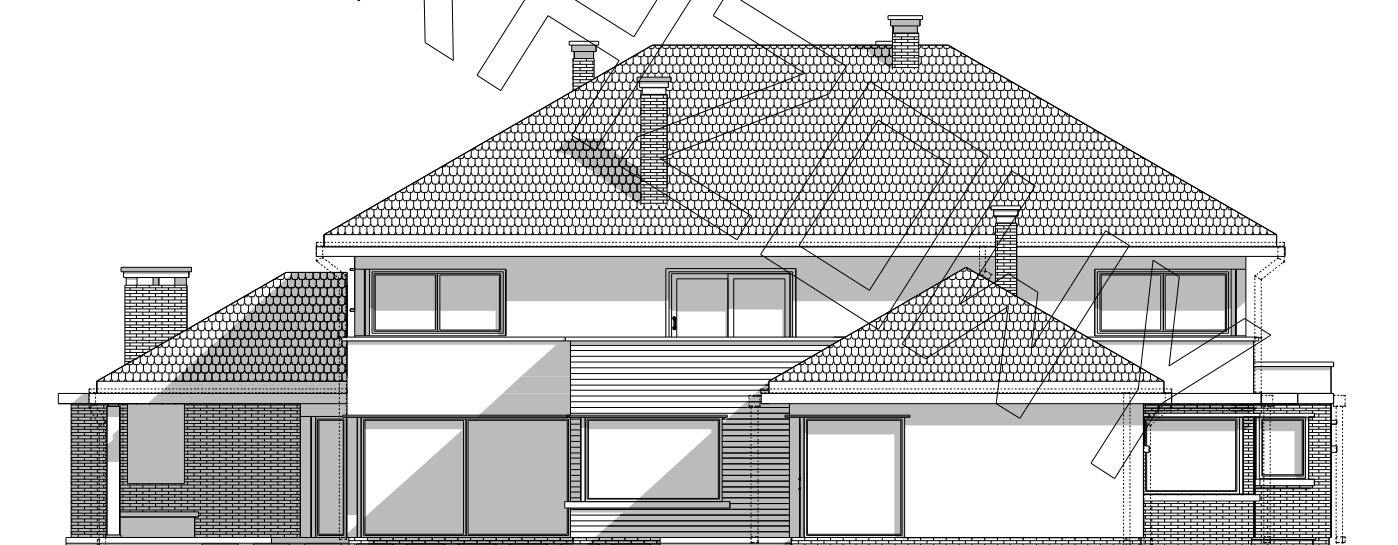

ELEWACJA TYLNA: