



# RZUT PARTERU


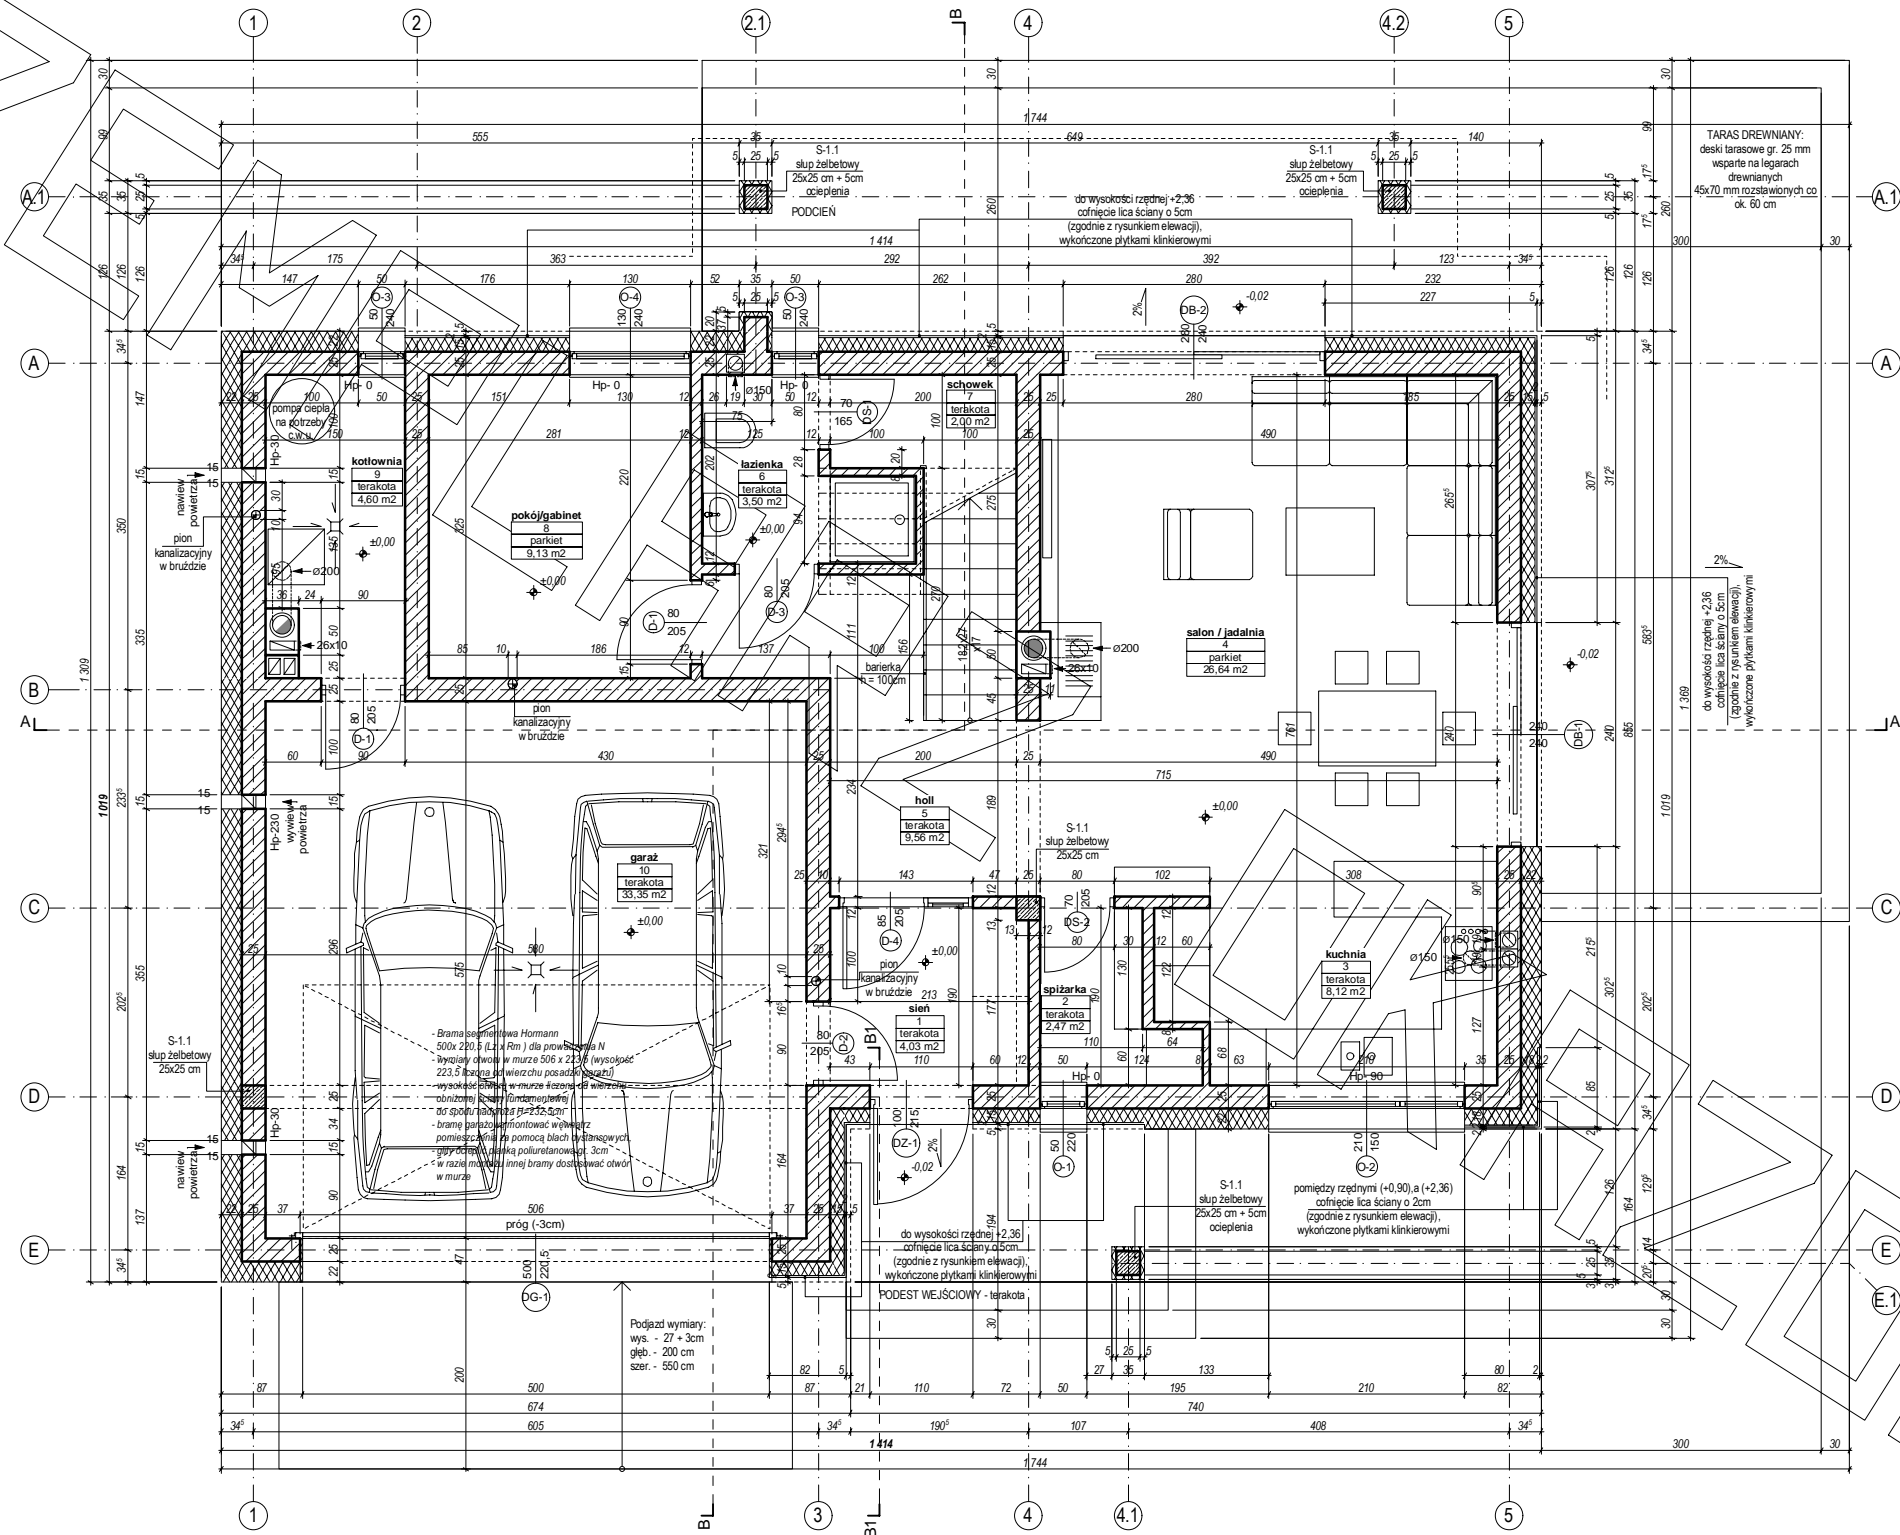



# RZUT PODDASZA

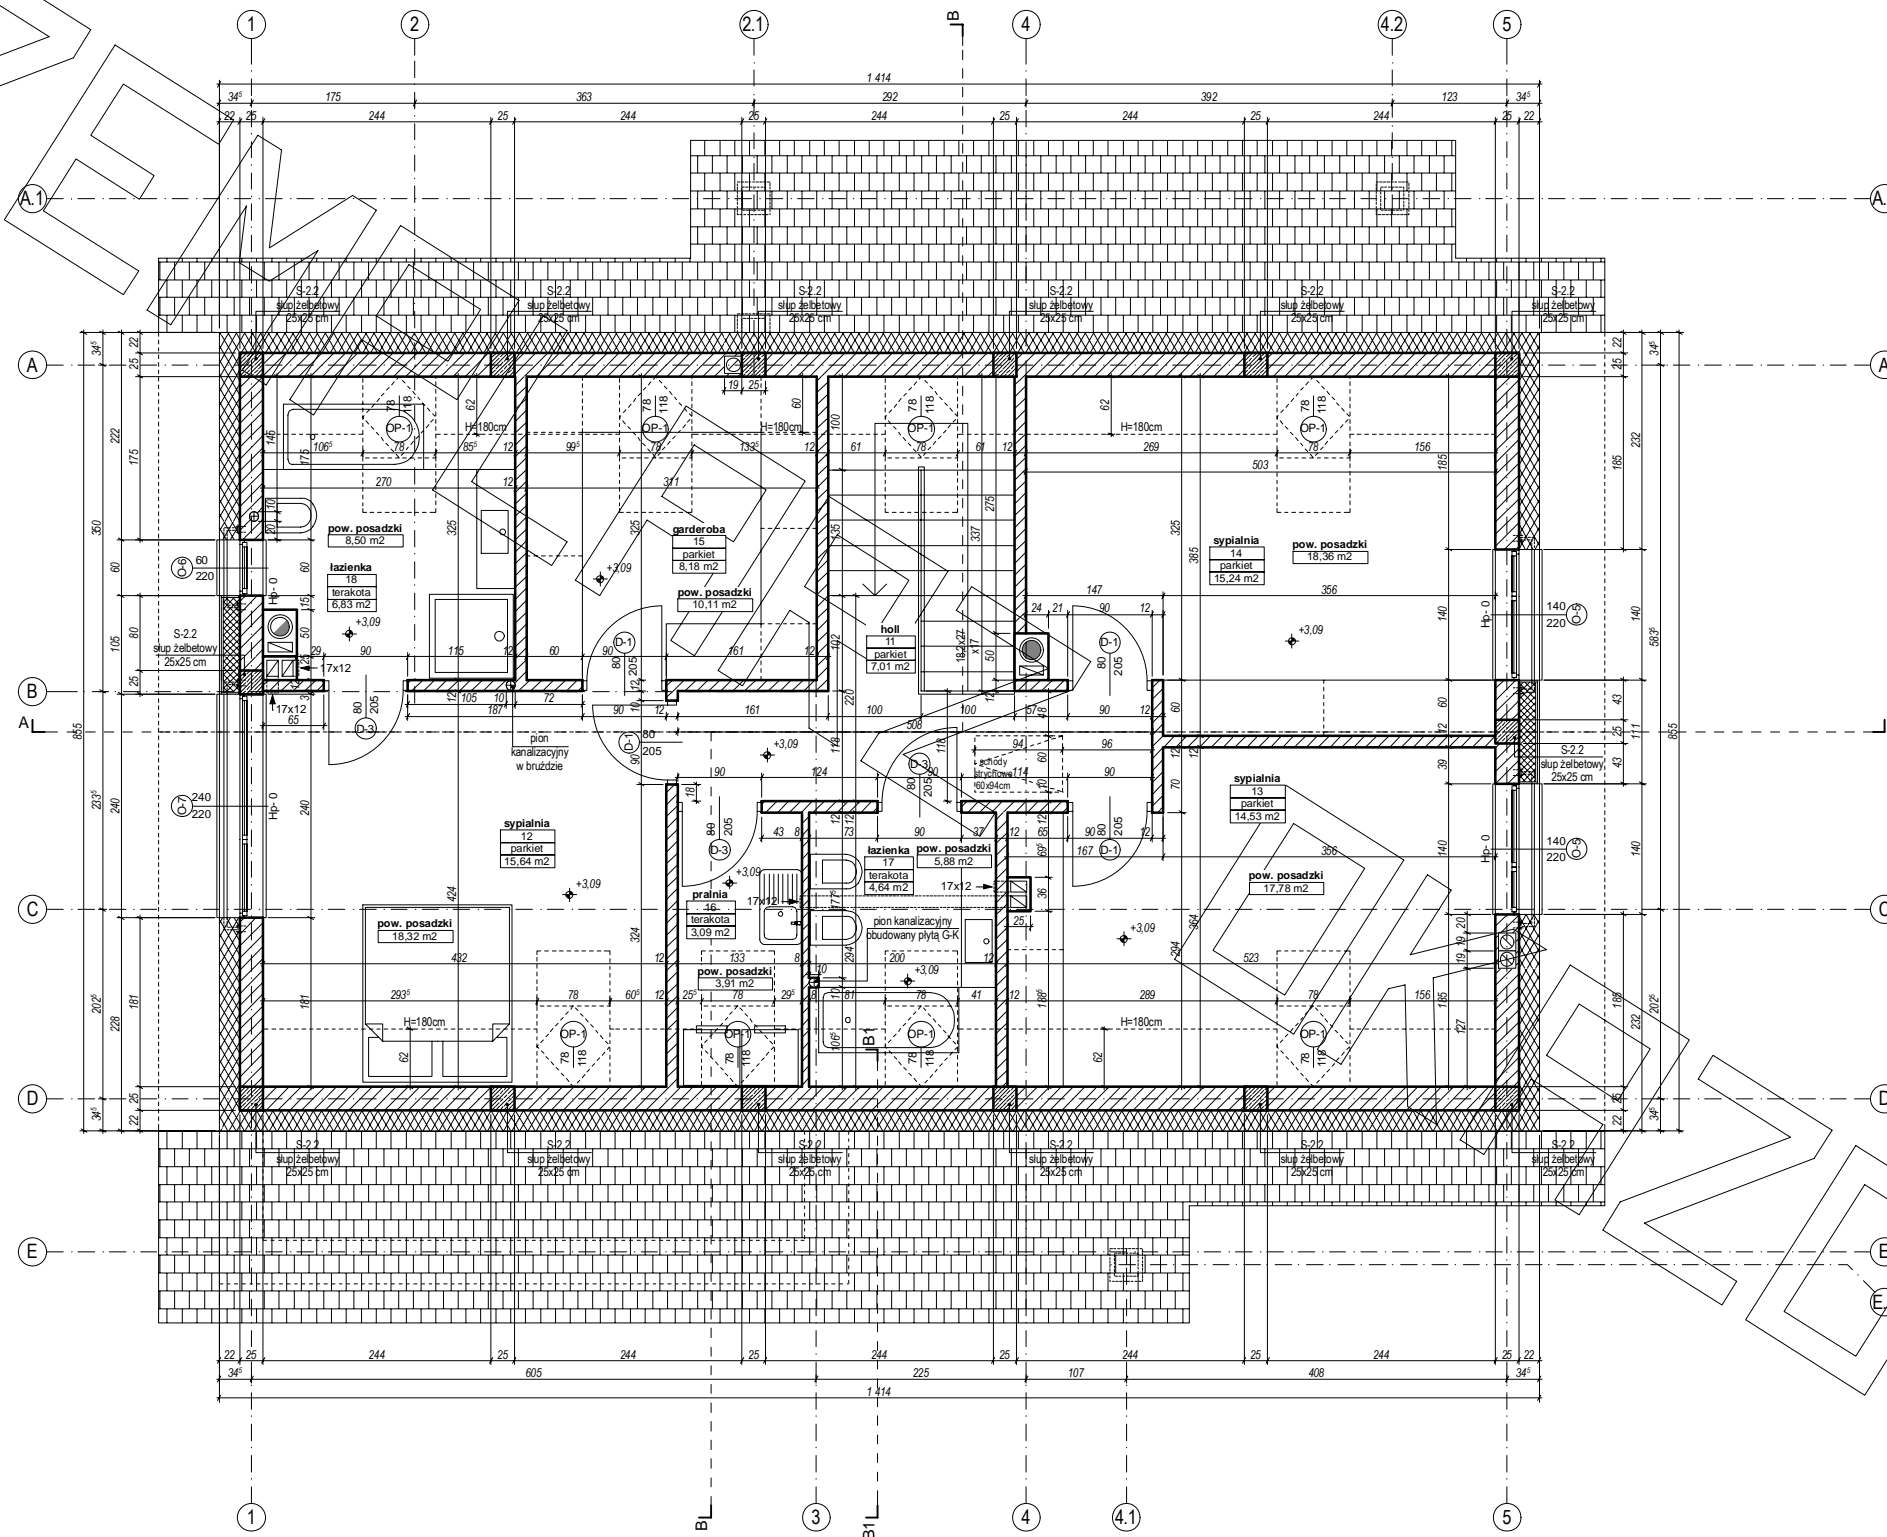






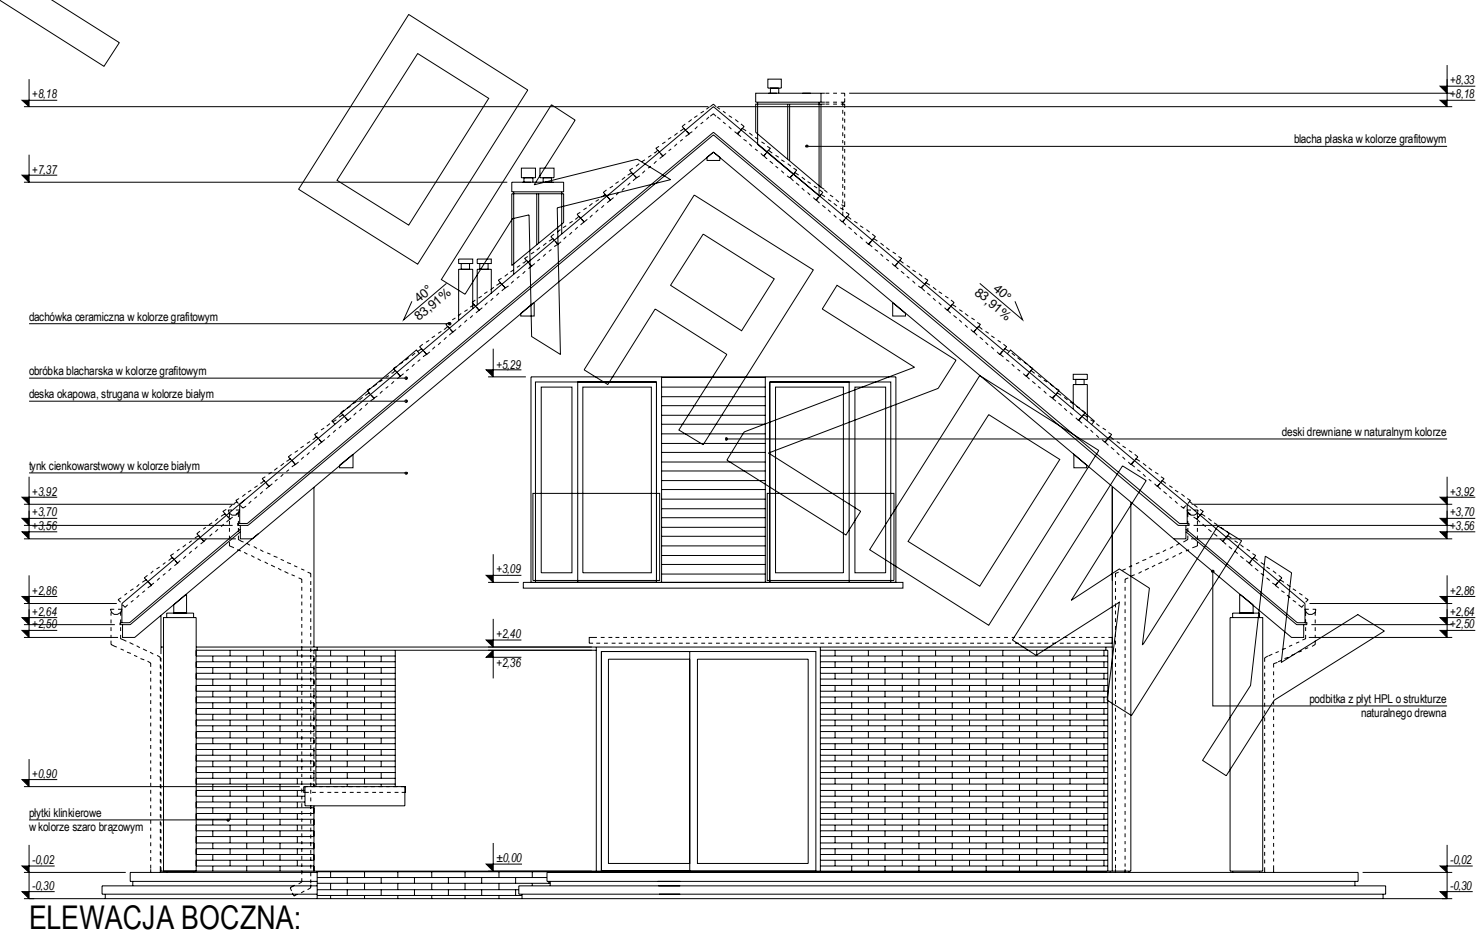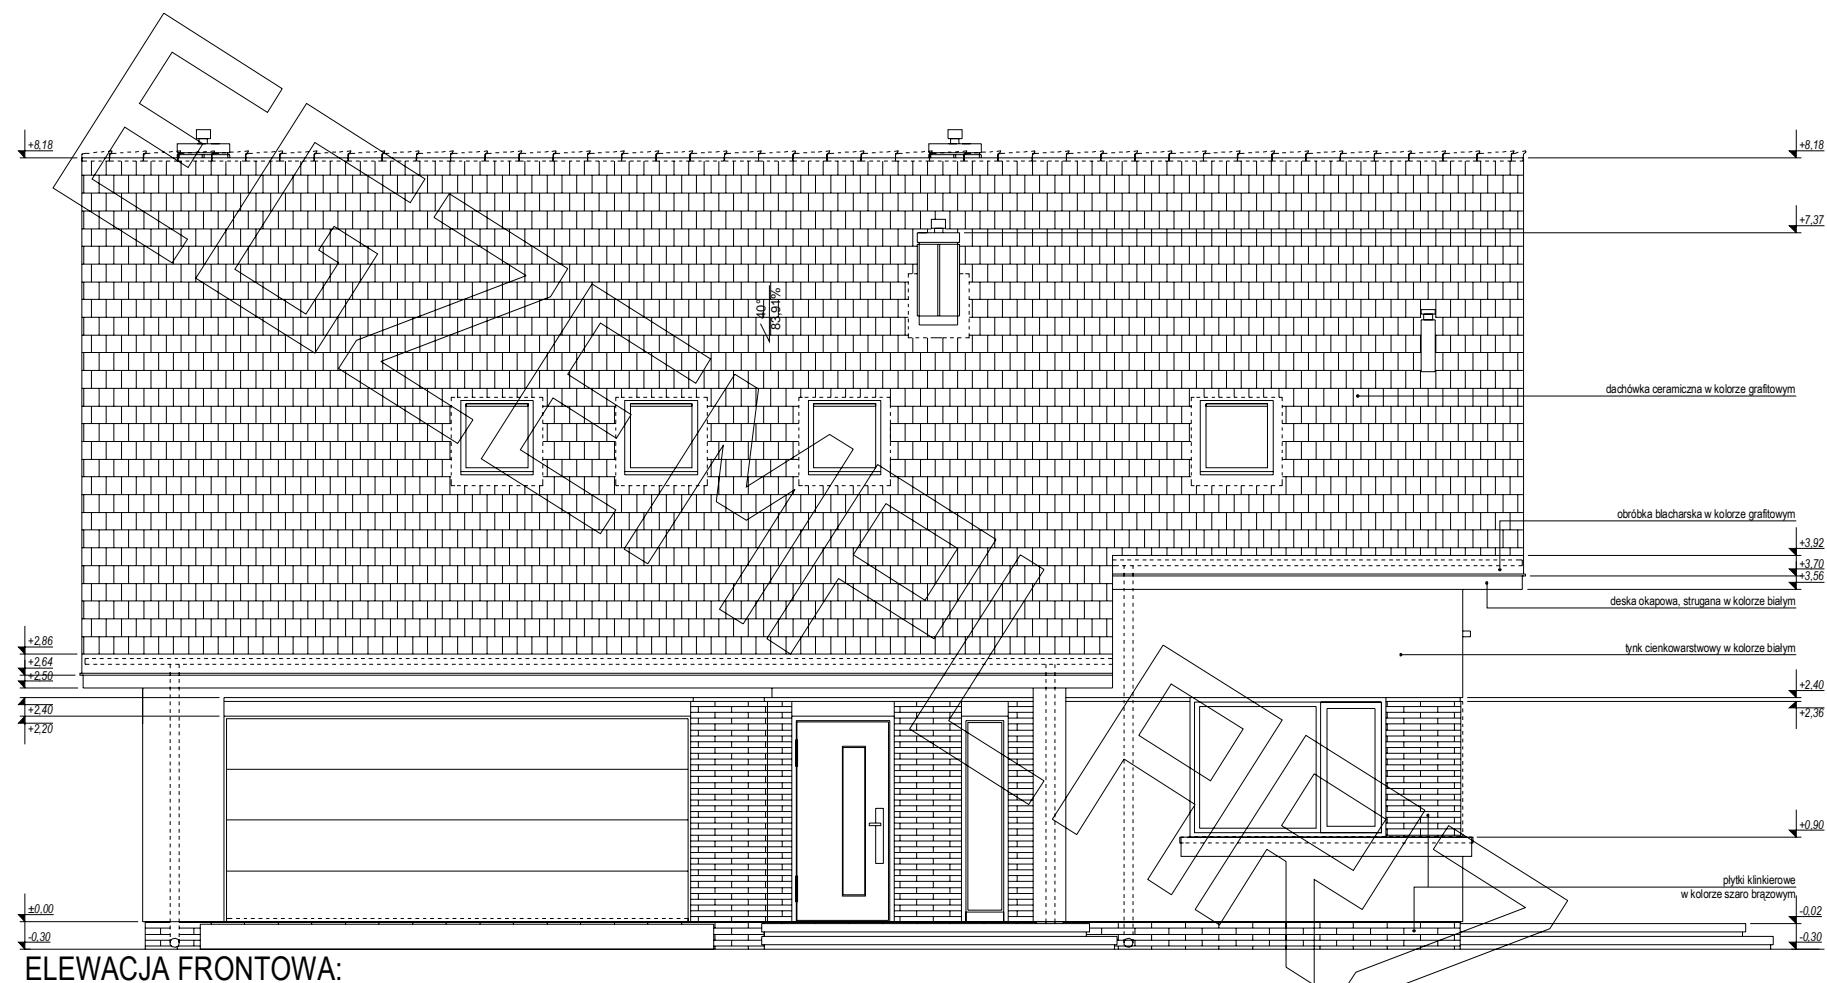

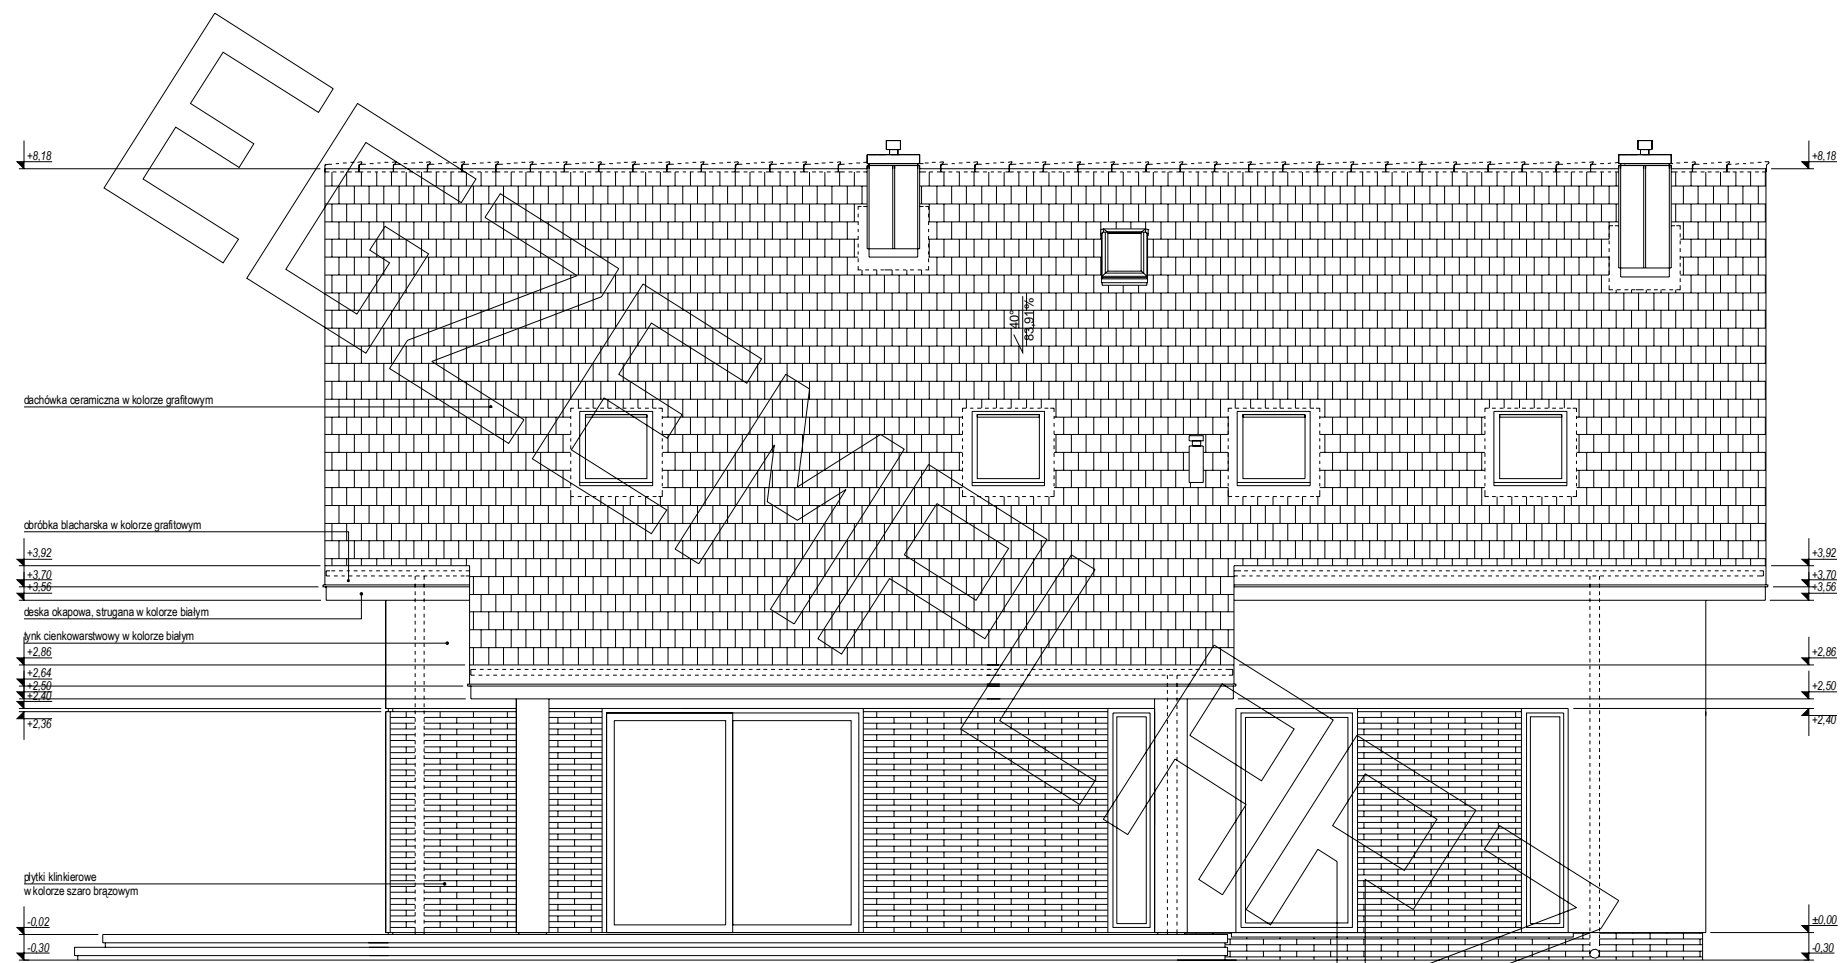

ELEWACJA TYLNA:

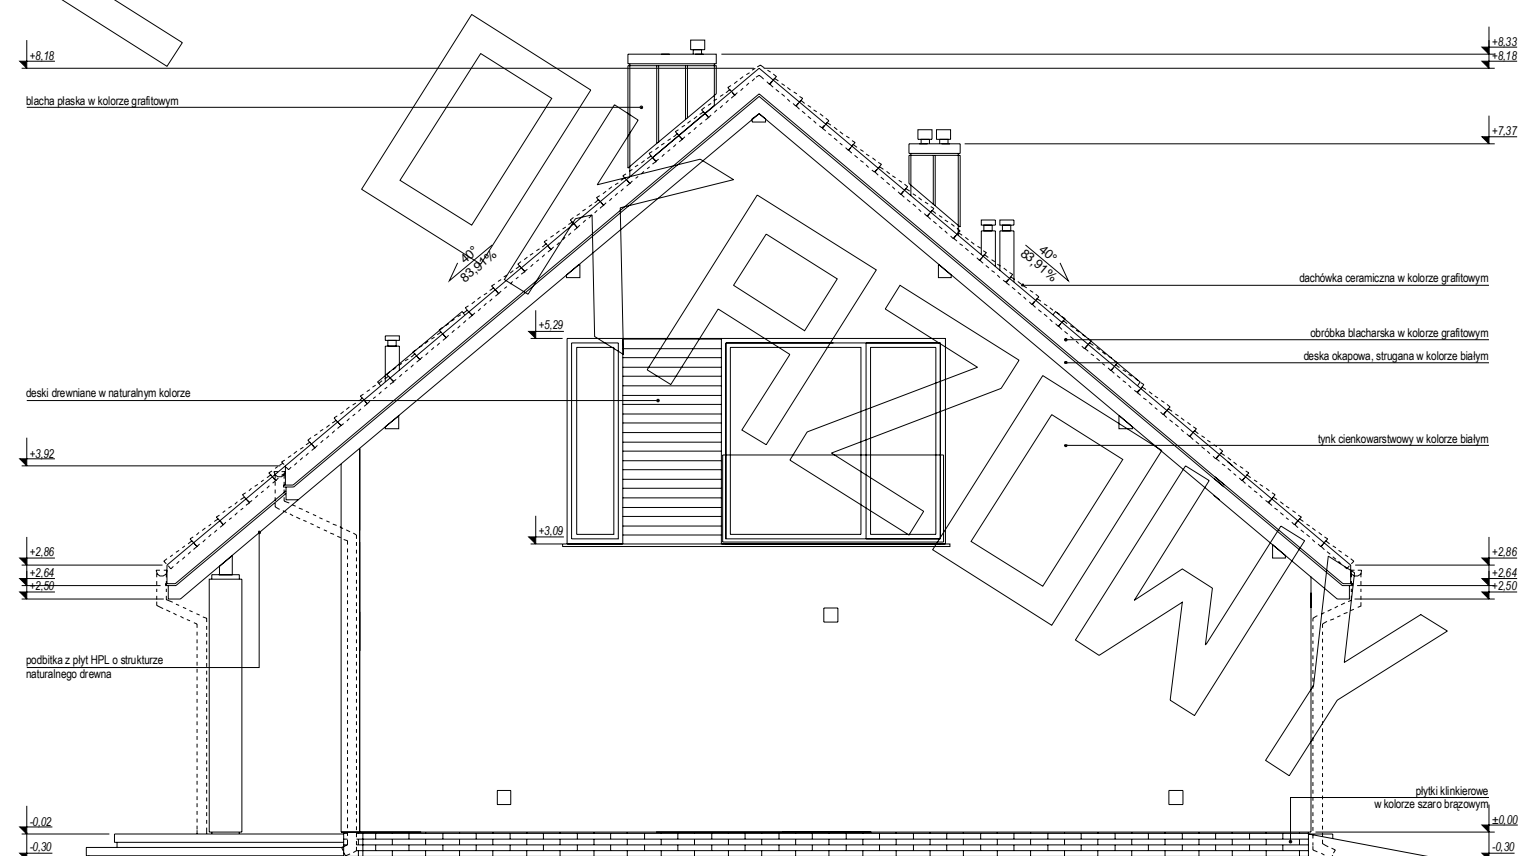

ELEWACJA BOCZNA: