






RZUT PARTERU

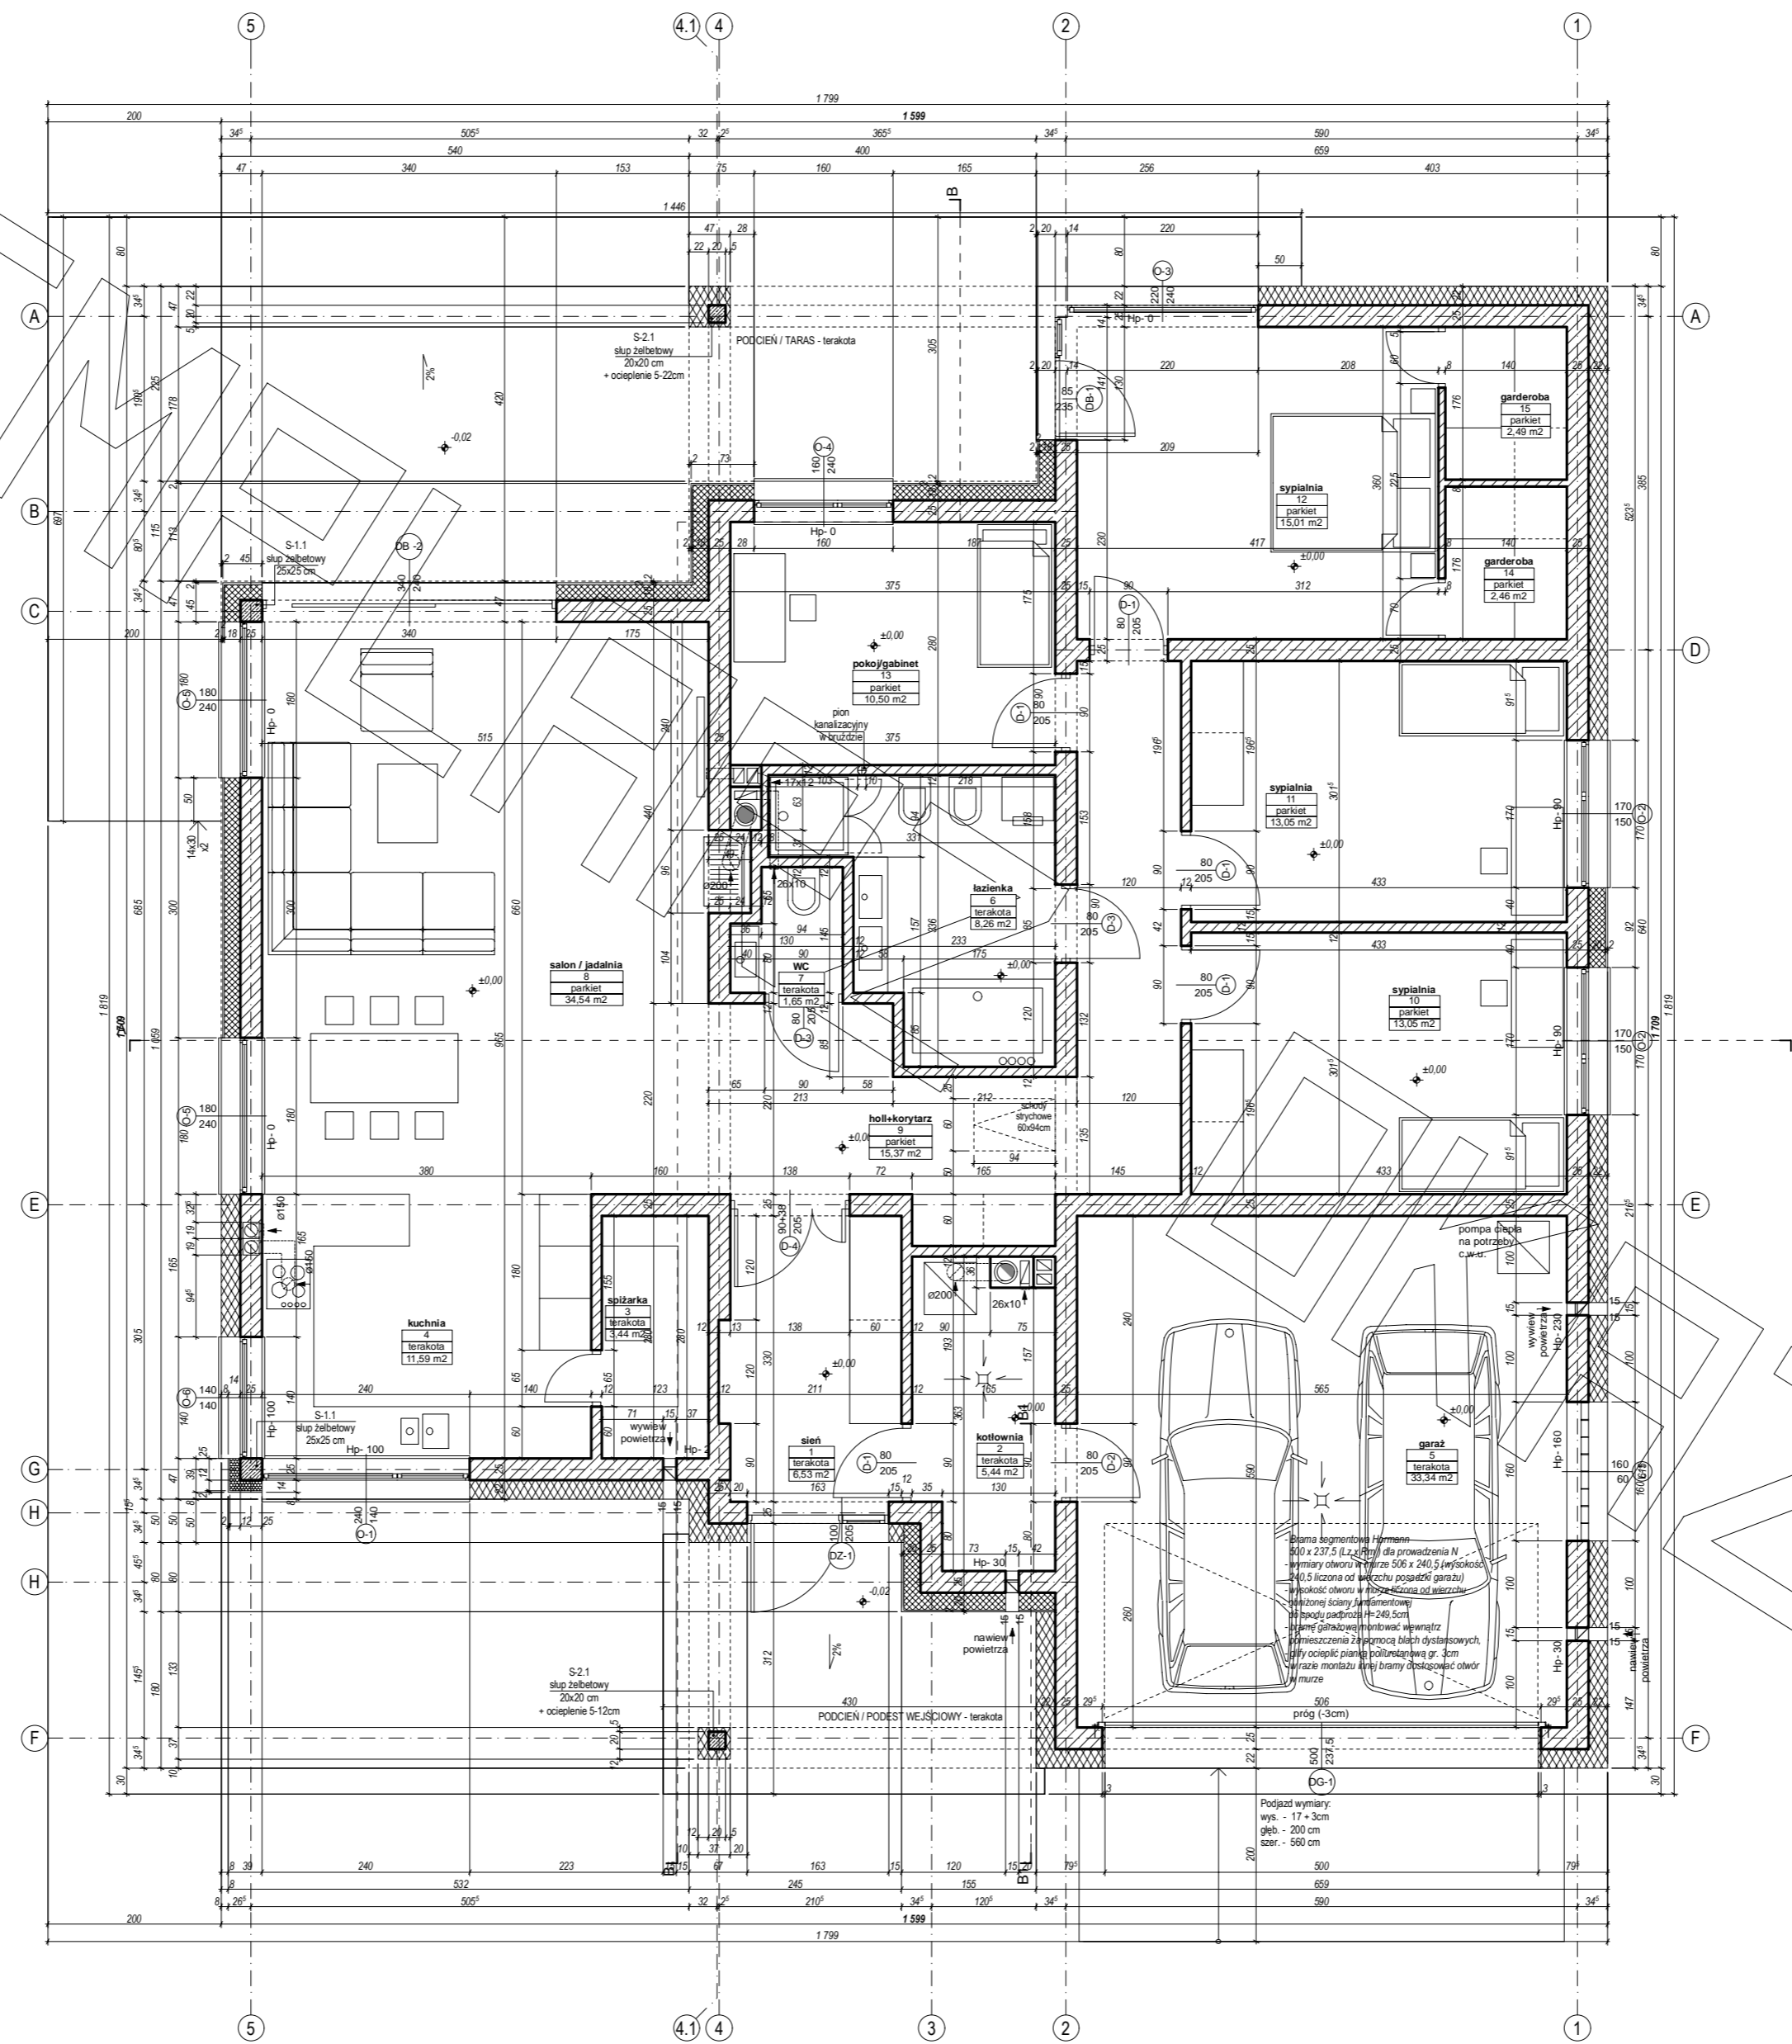


RZUT STRYCHU

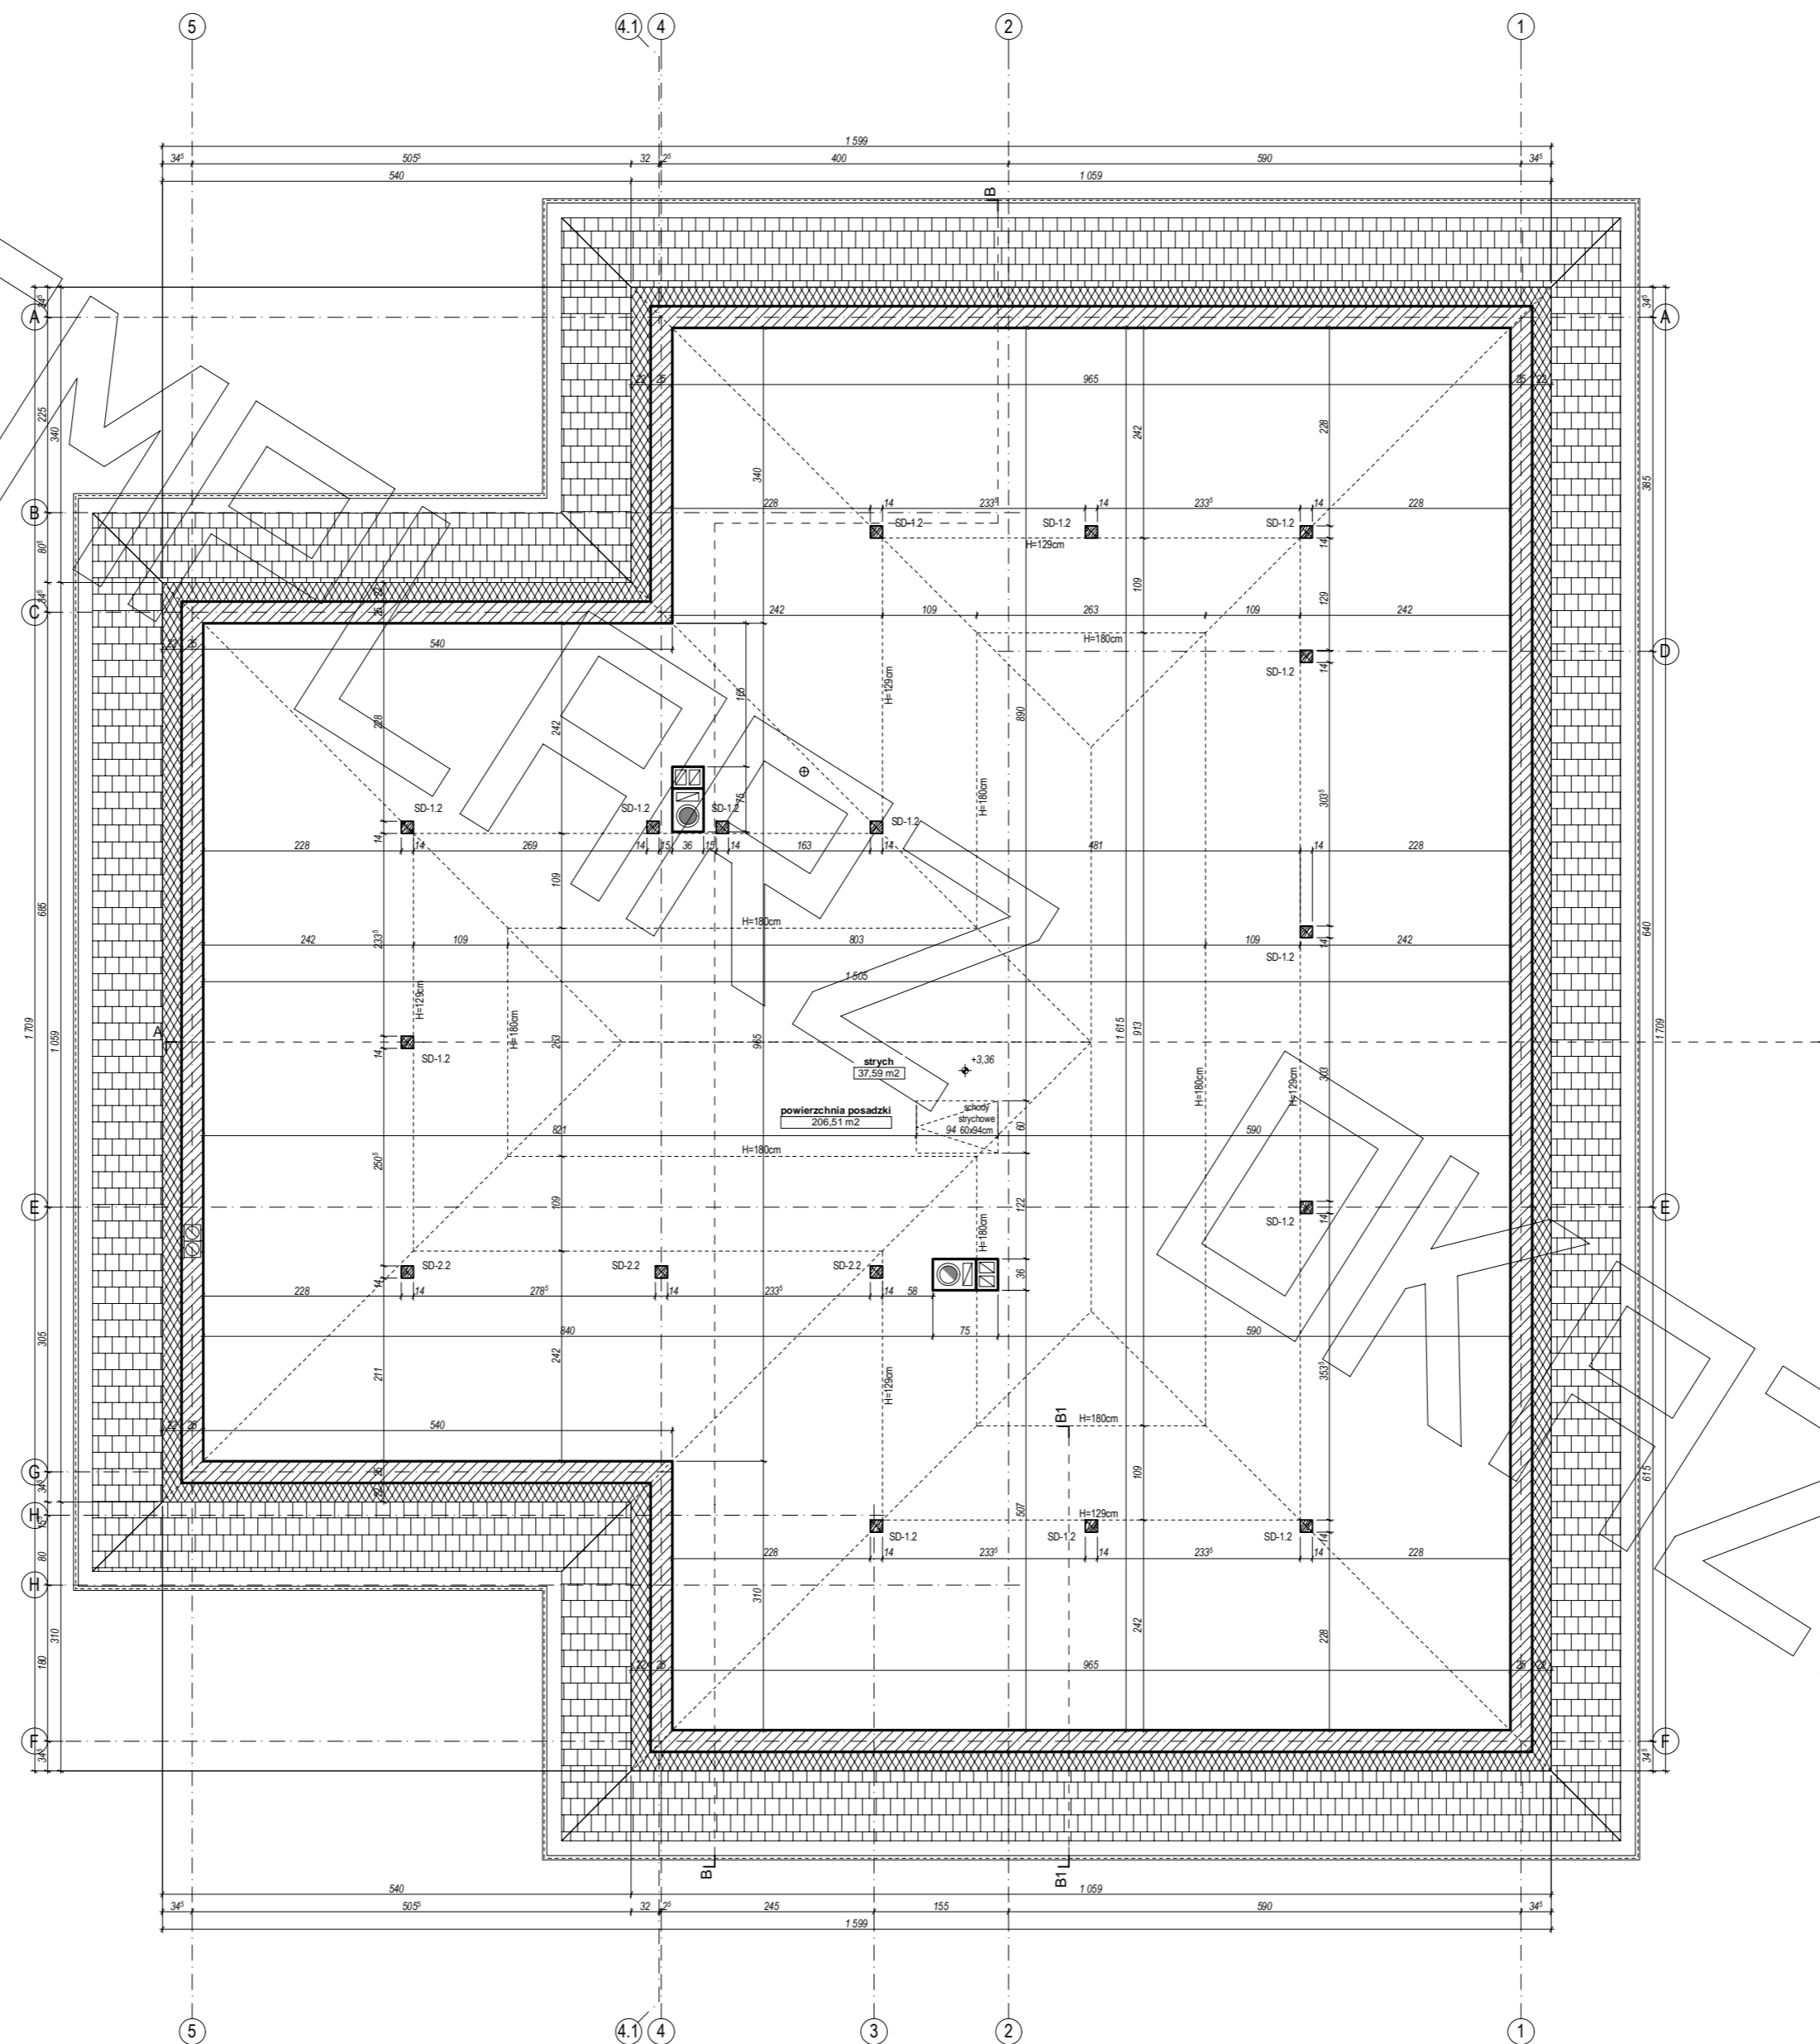


MG PROJEKT

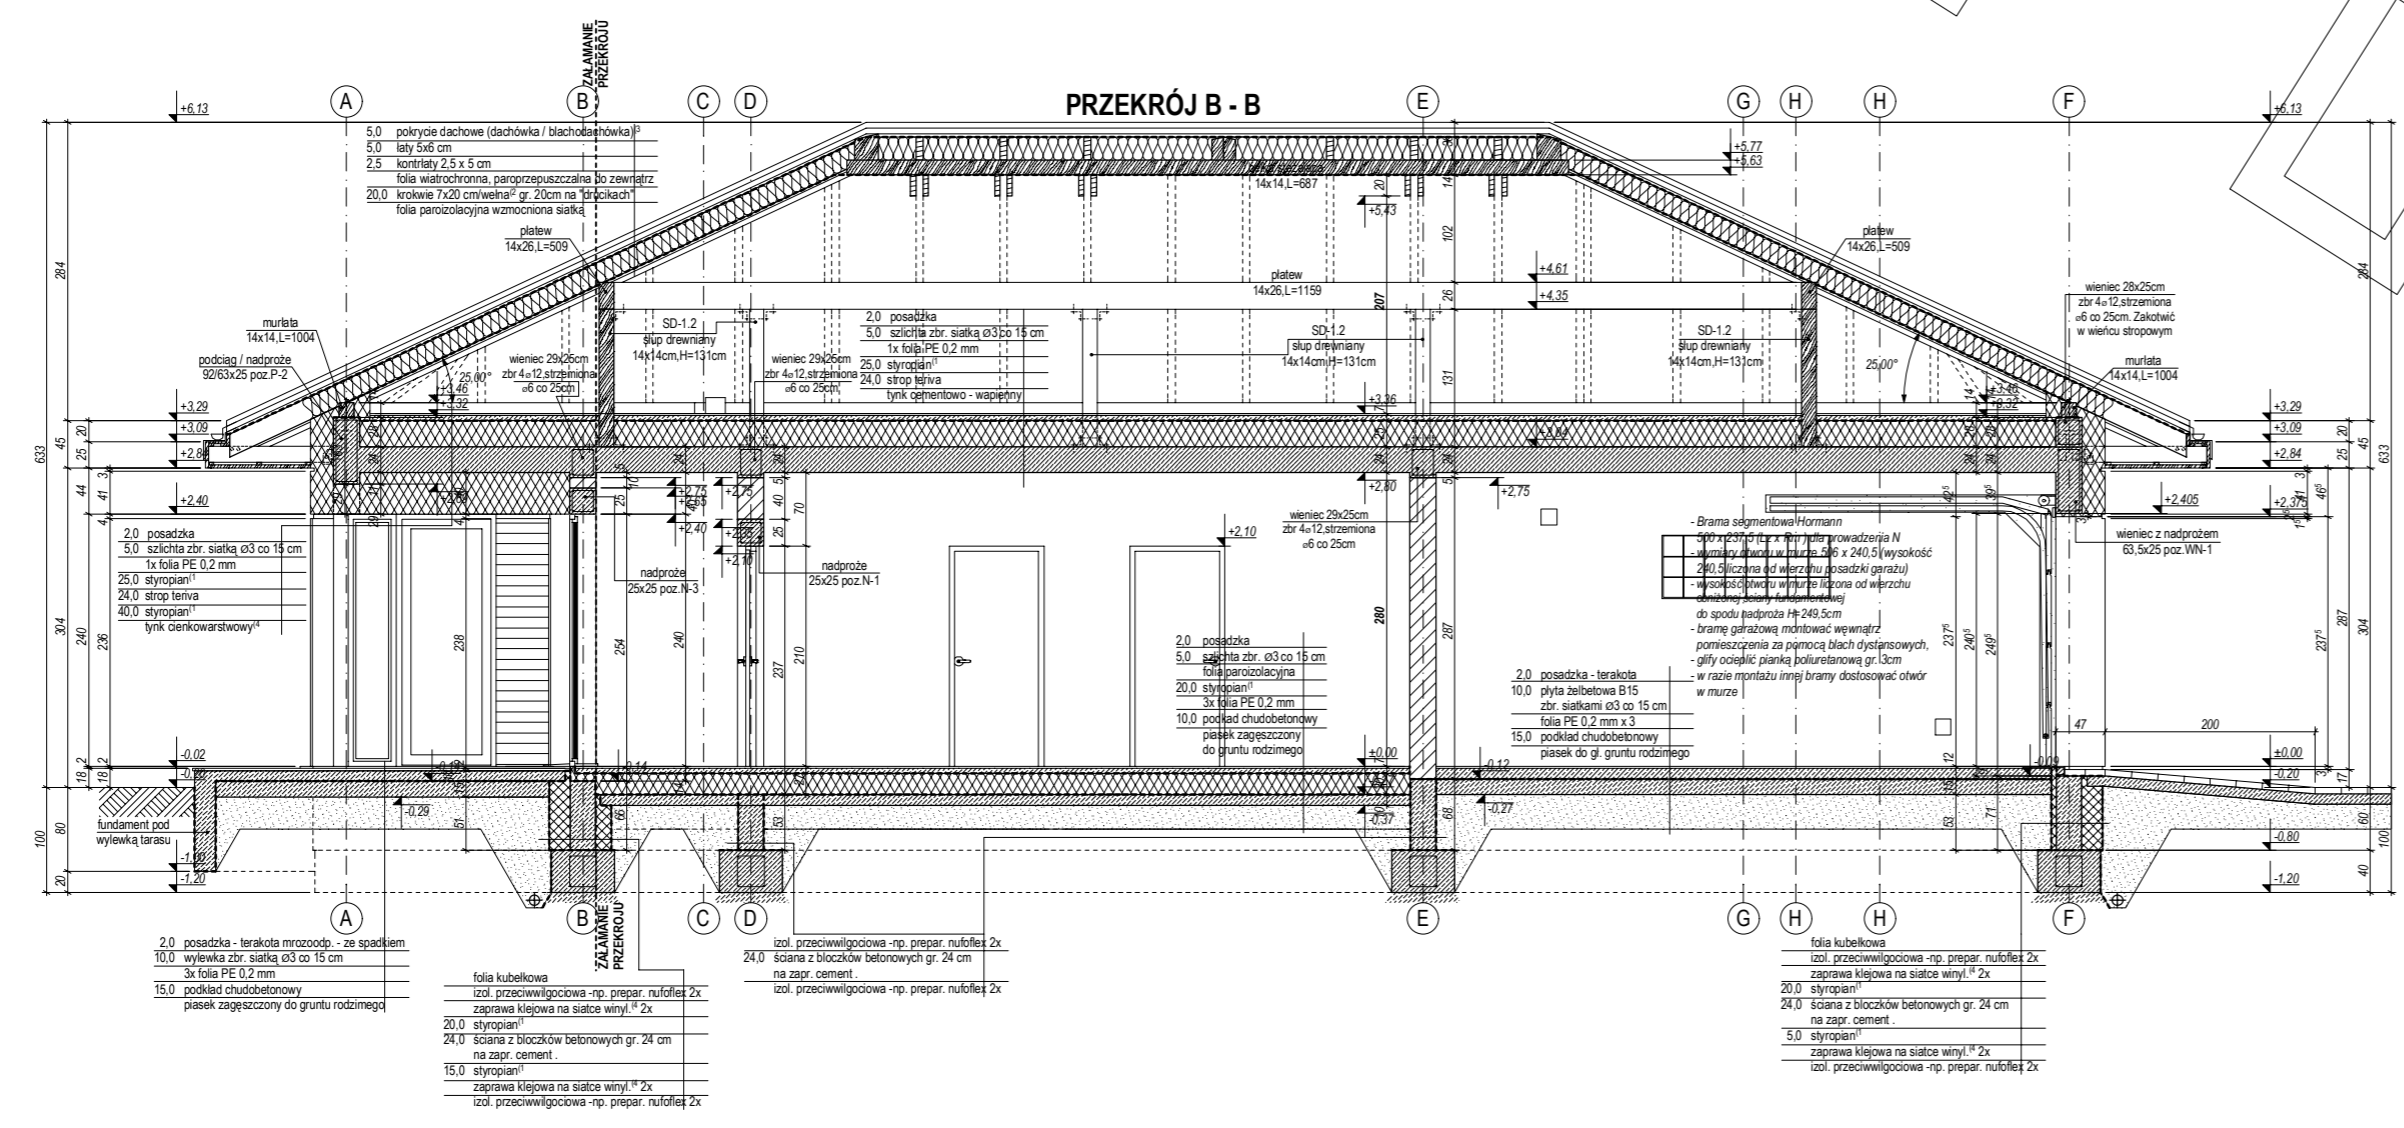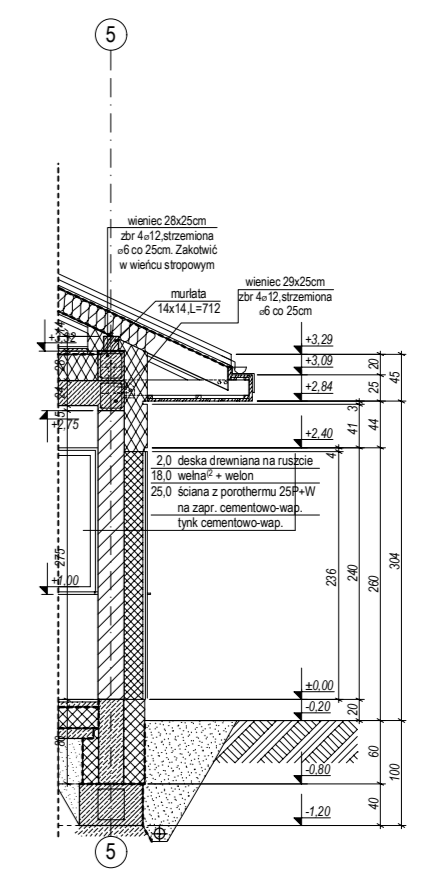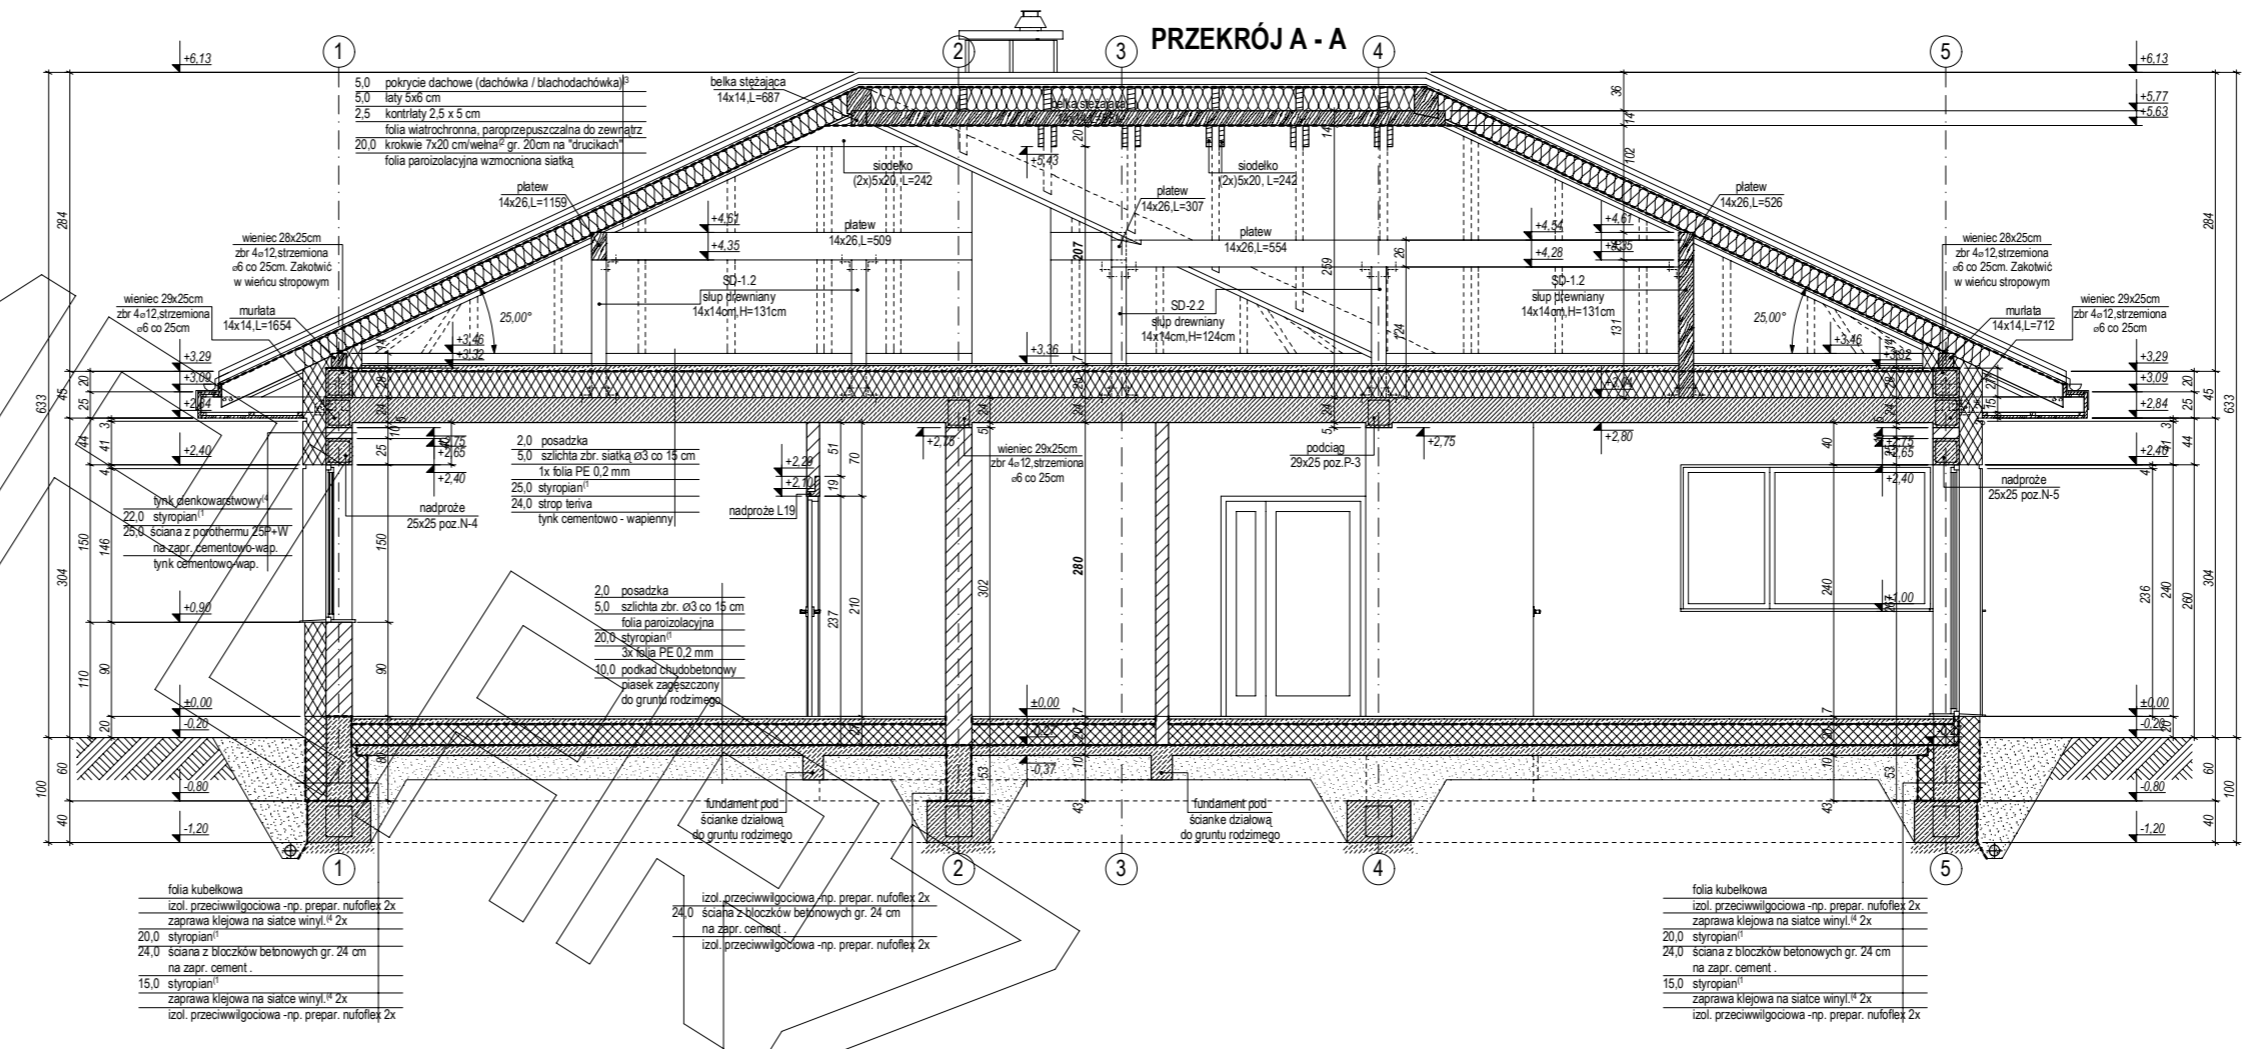

MG PROJEKT

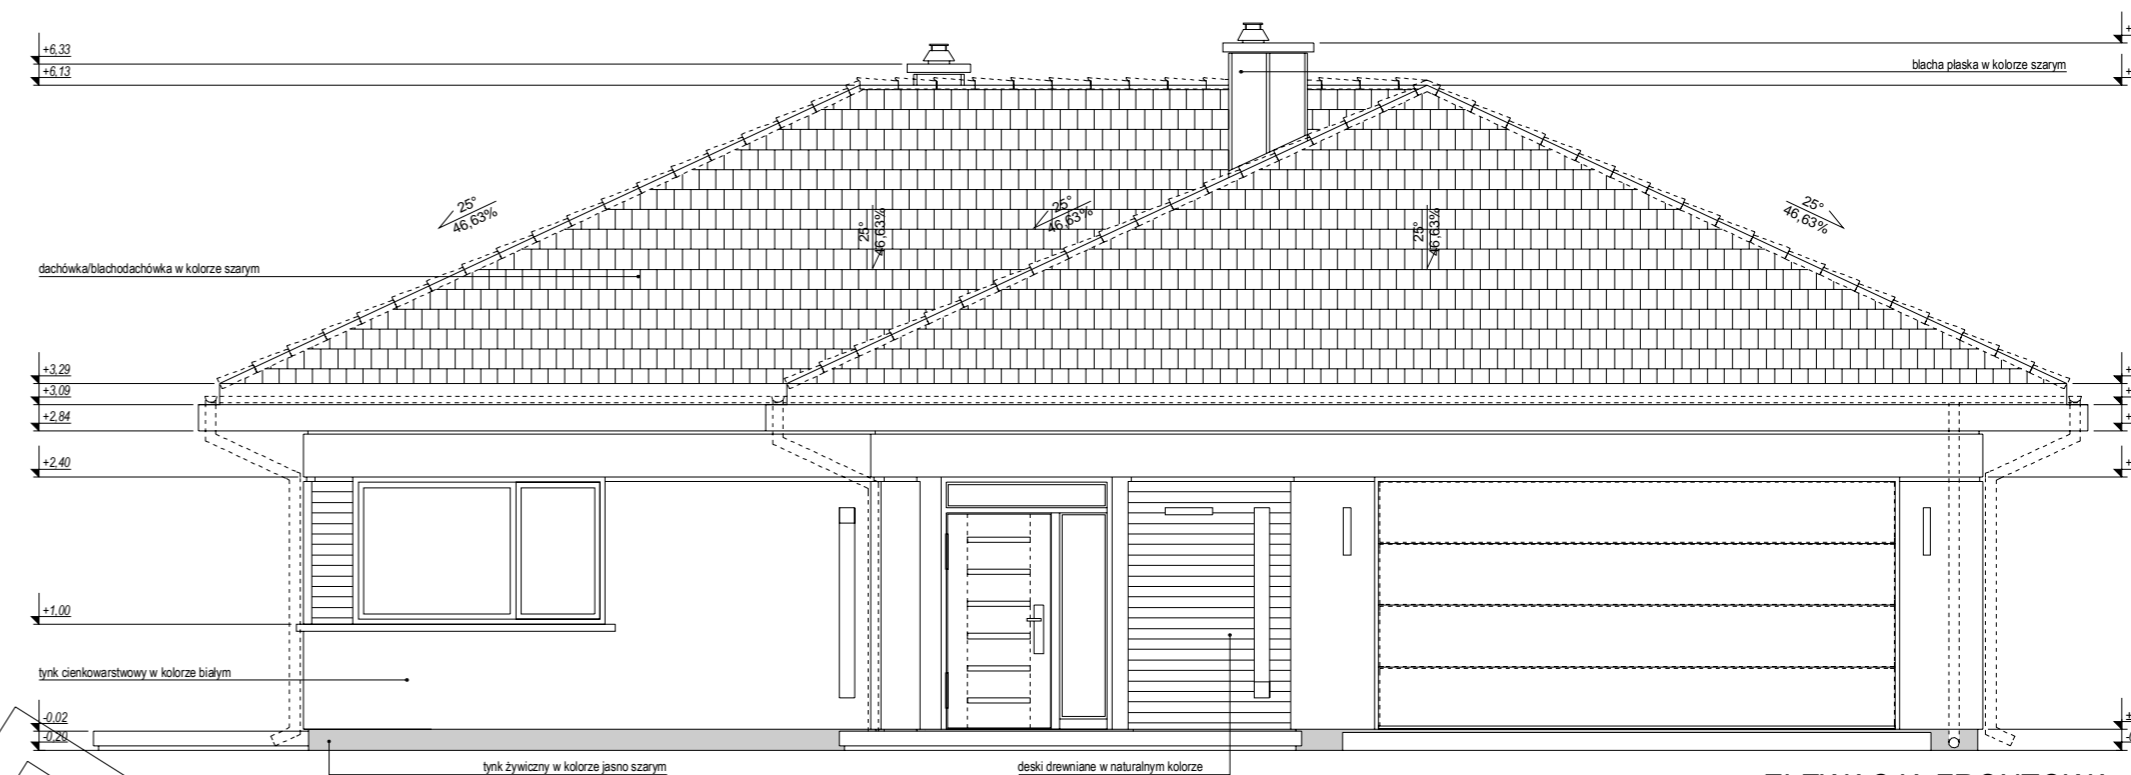

ELEWACJA FRONTOWA:

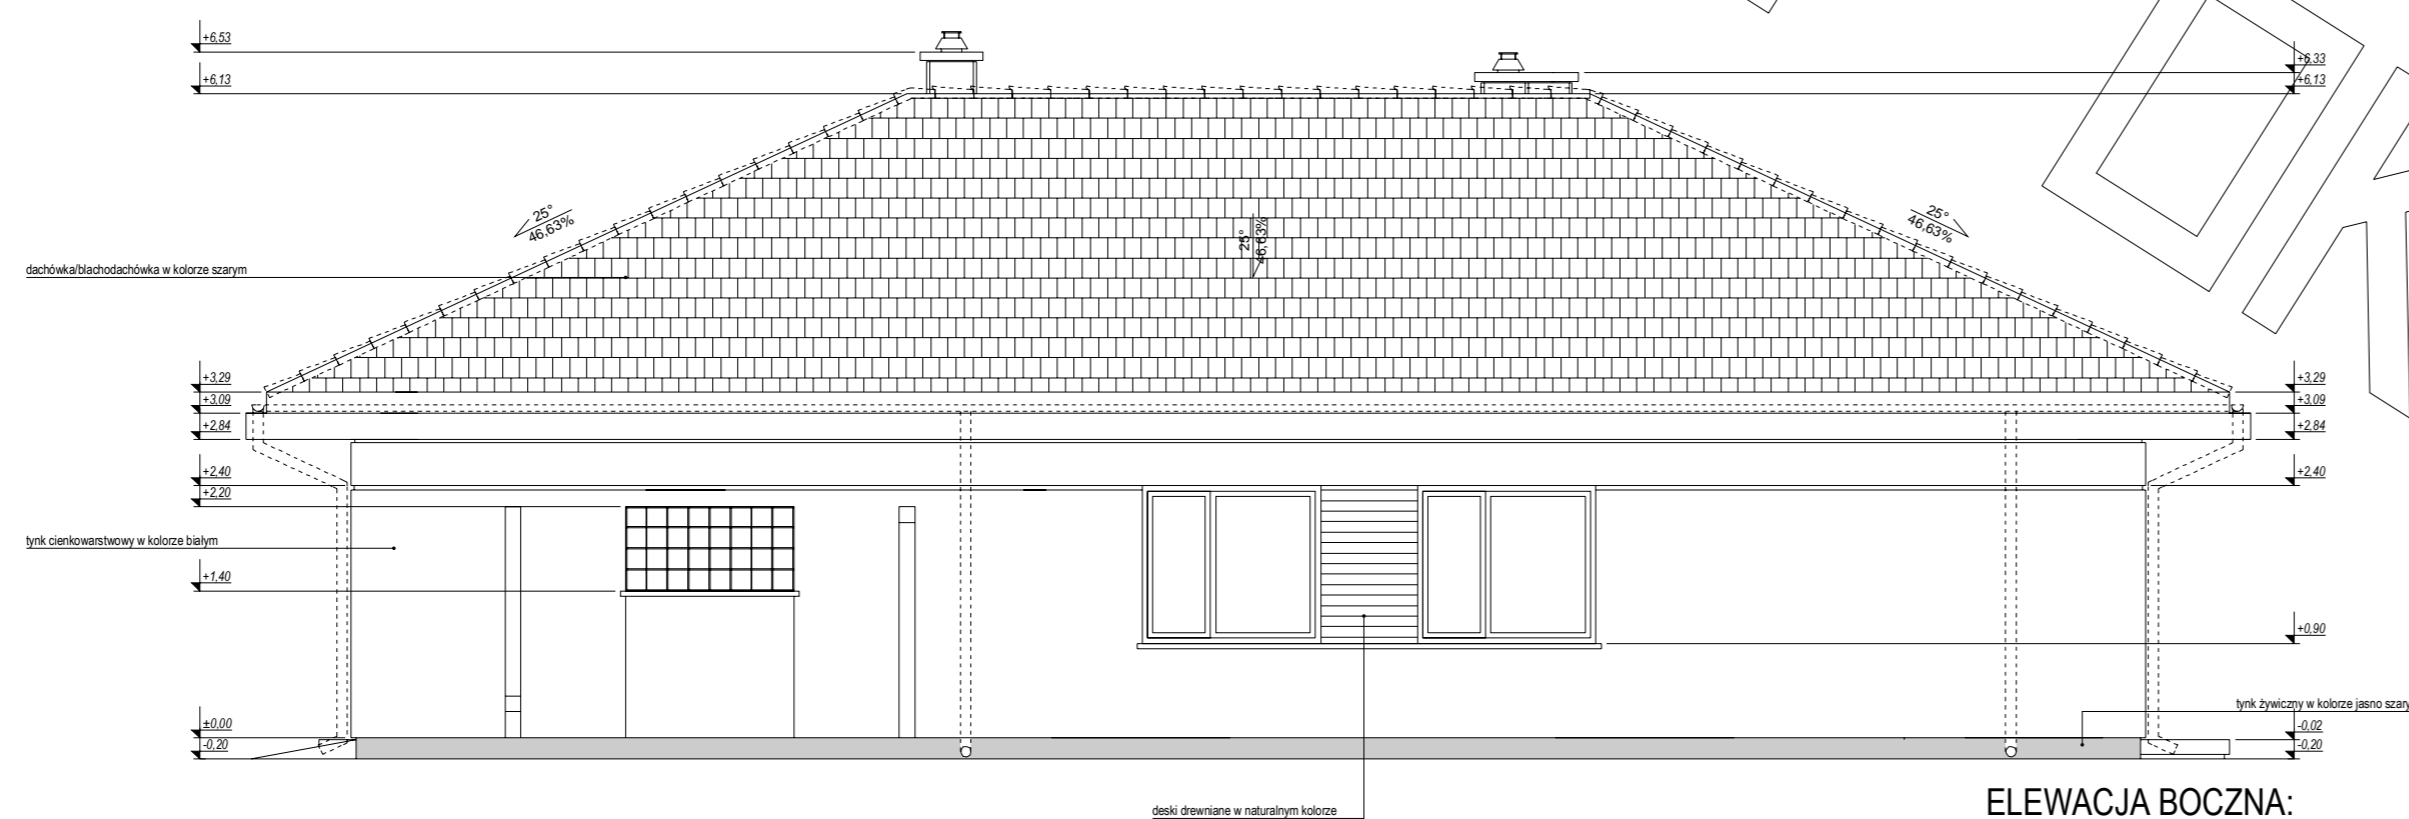

ELEWACJA BOCZNA:

ELEWACJE

