





# RZUT PARTERU

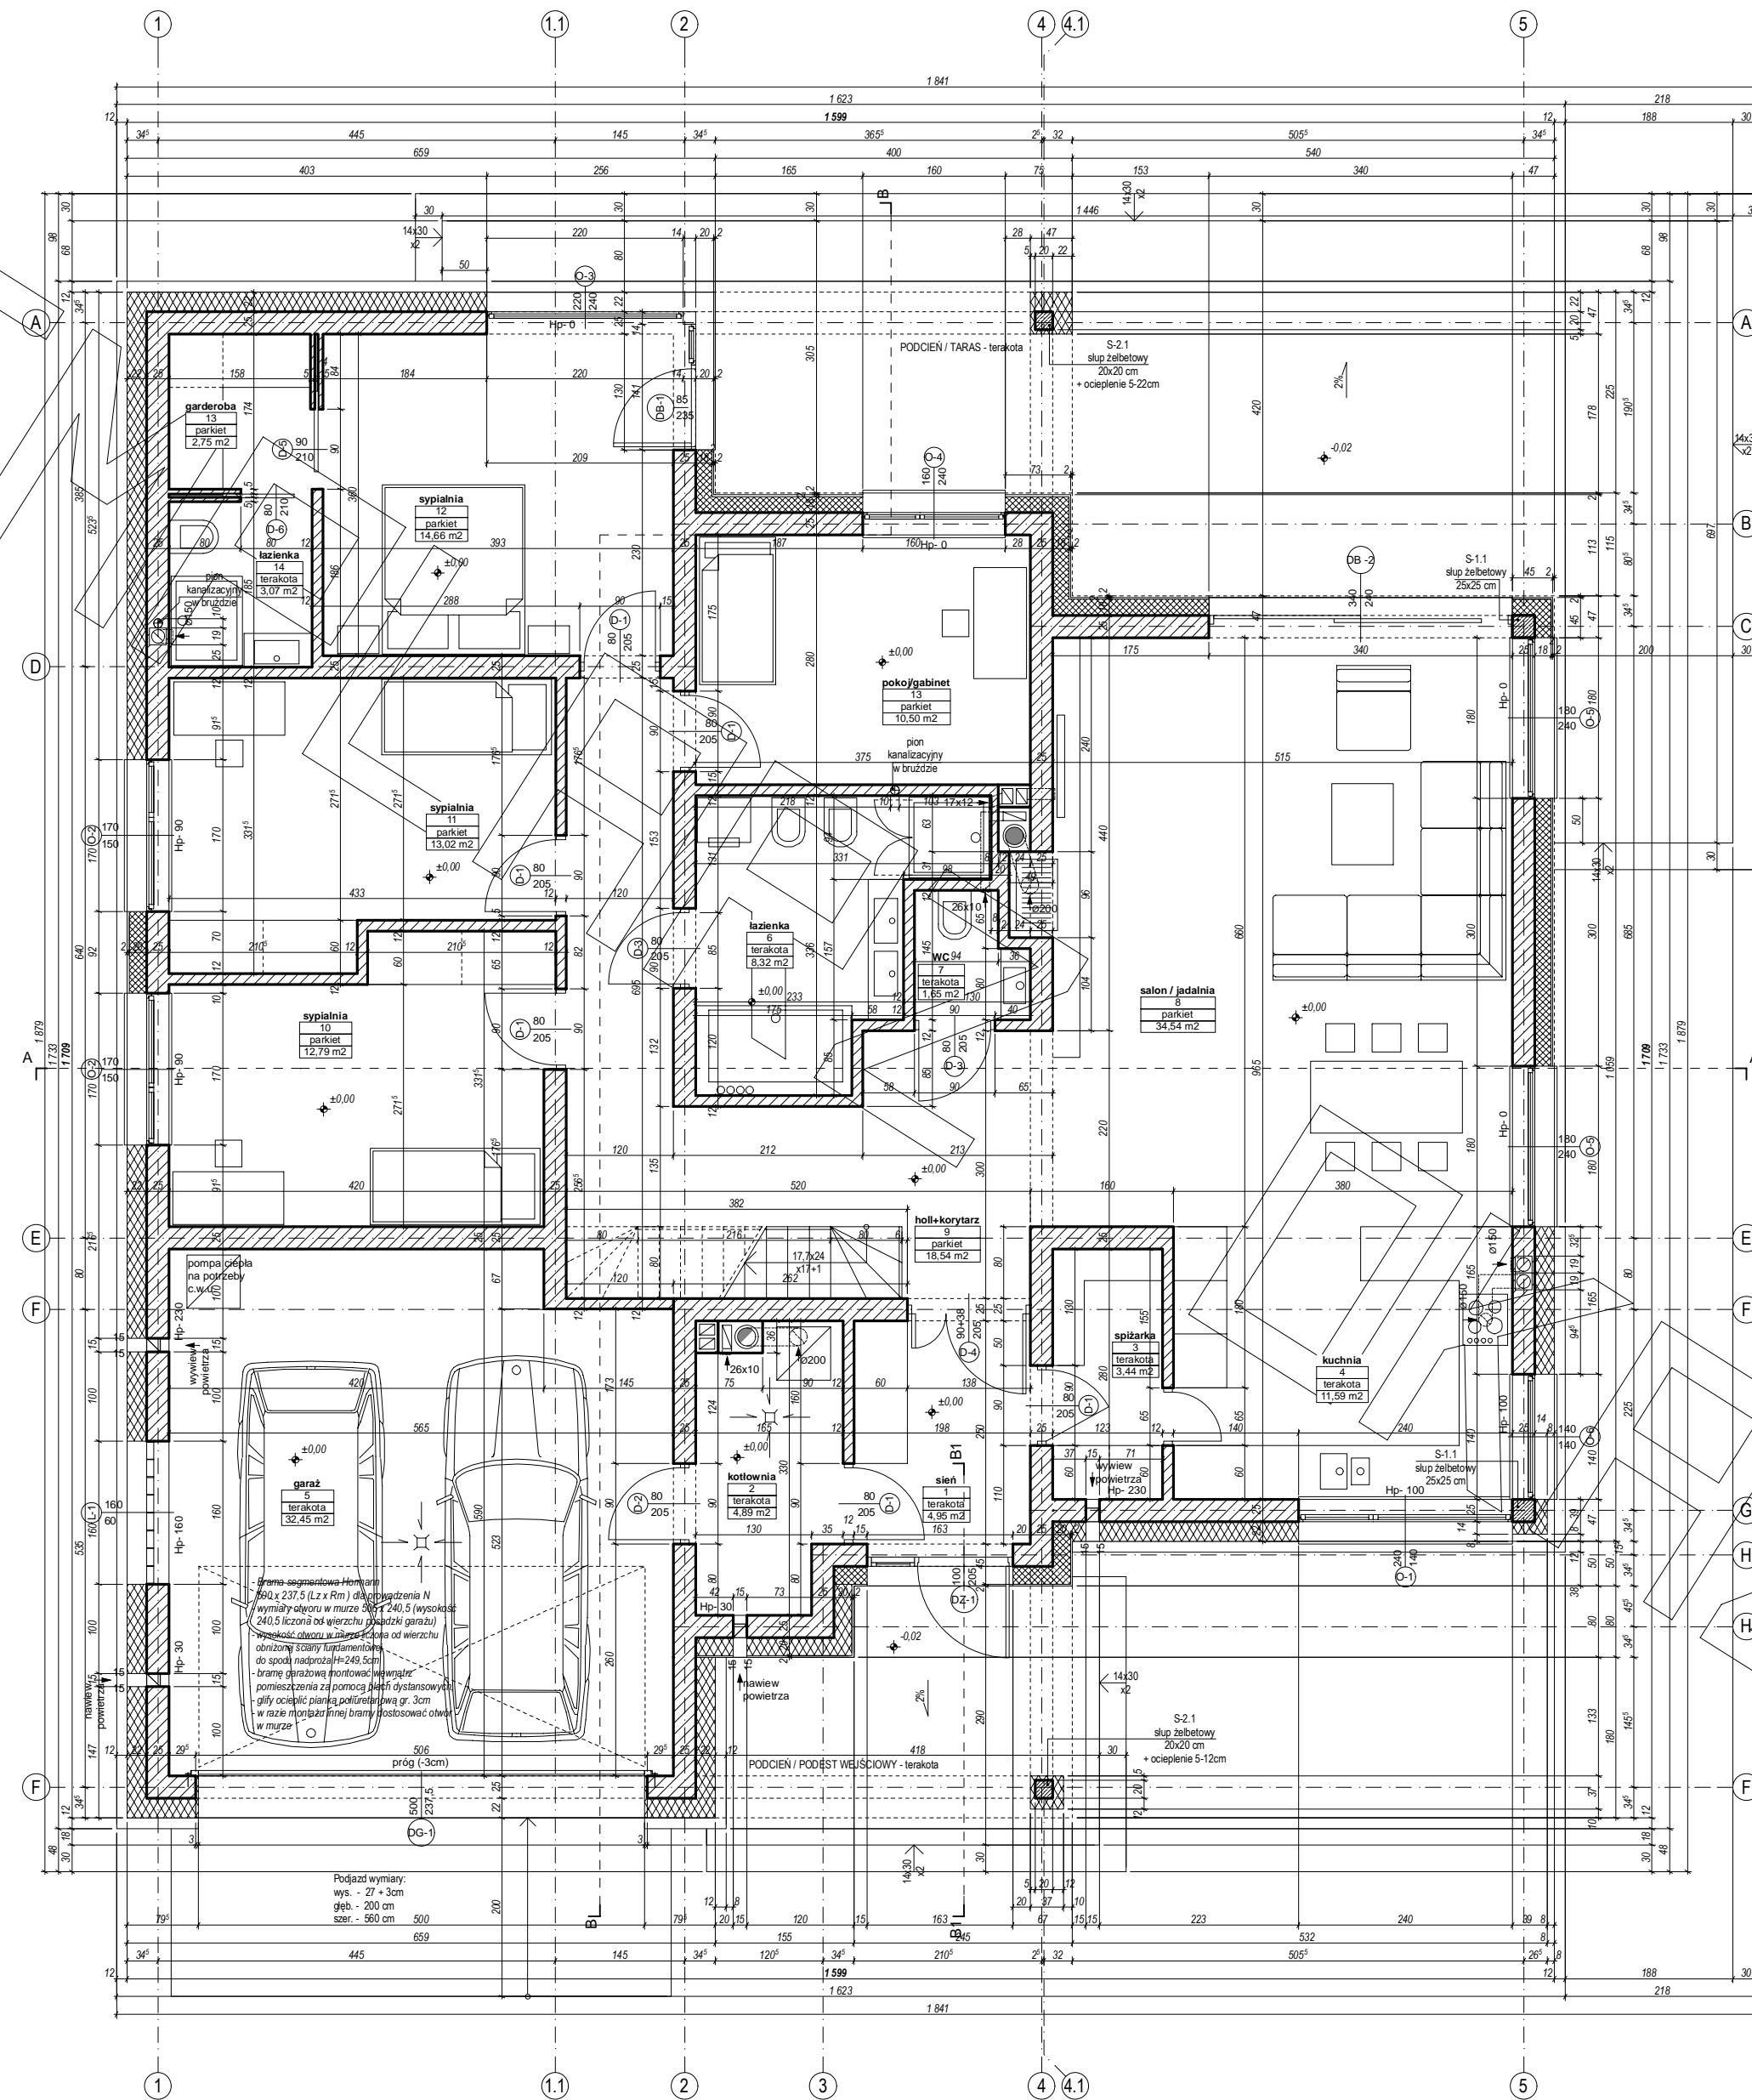


# RZUT STRYCHU

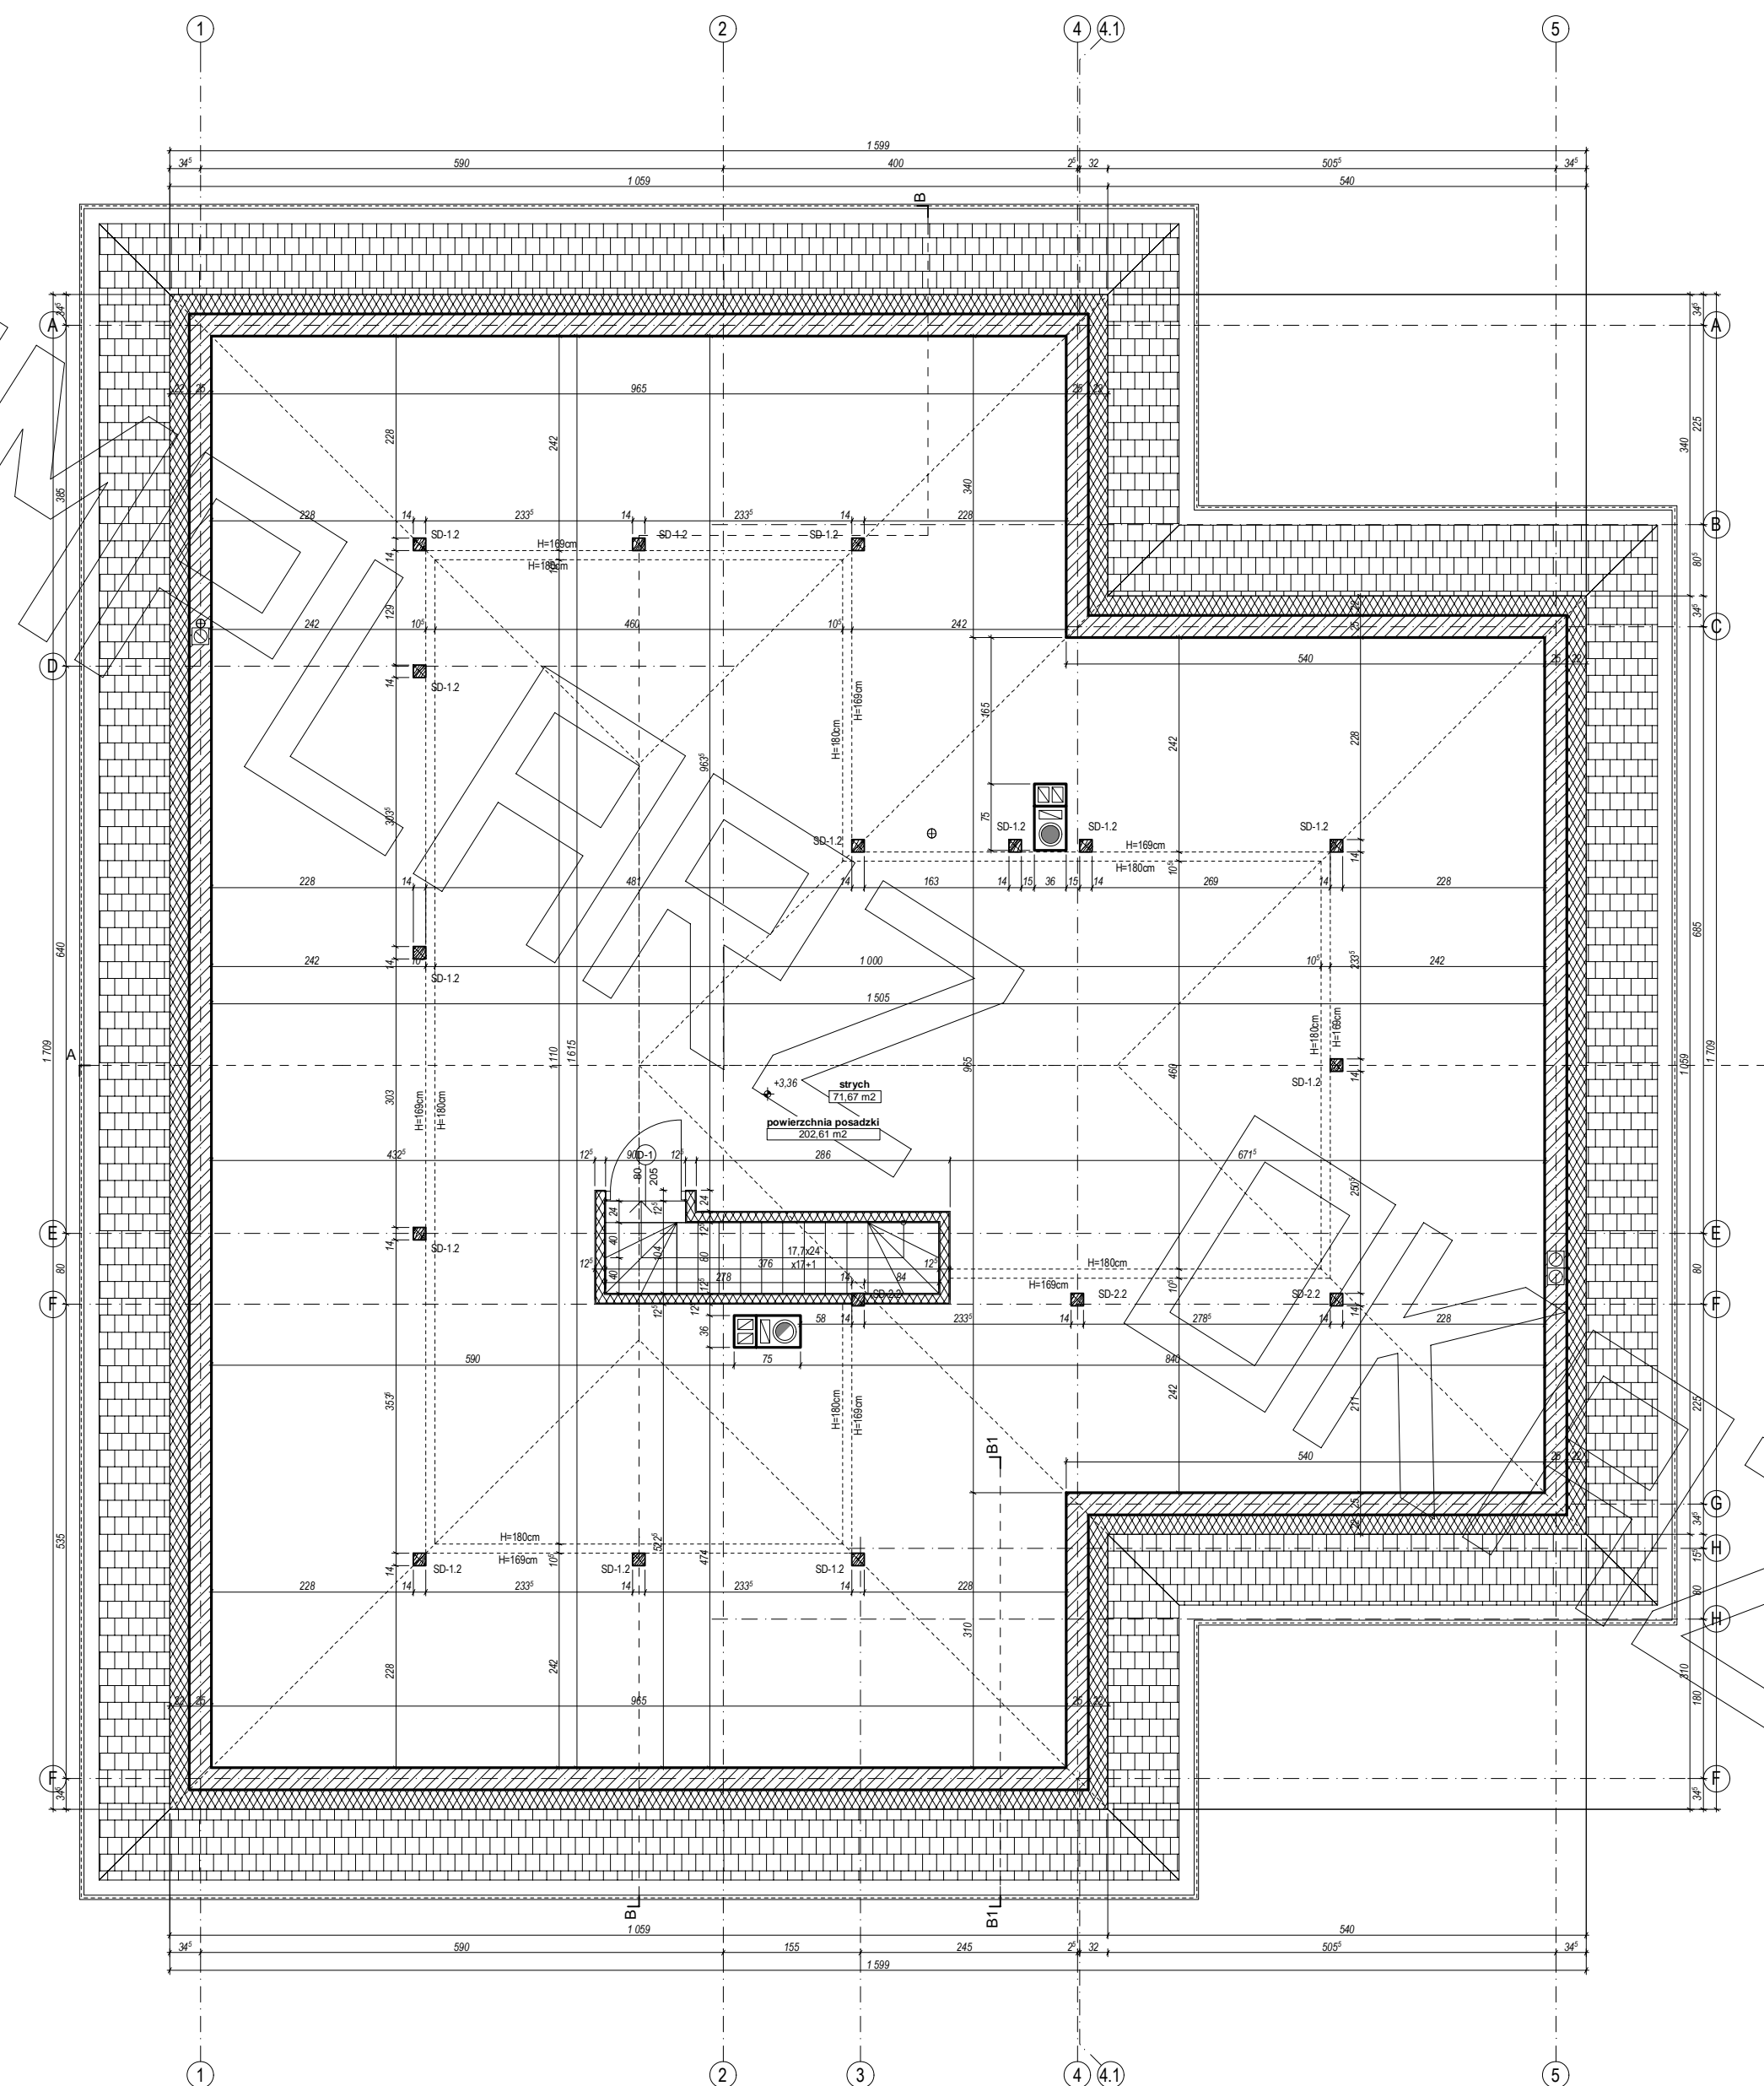




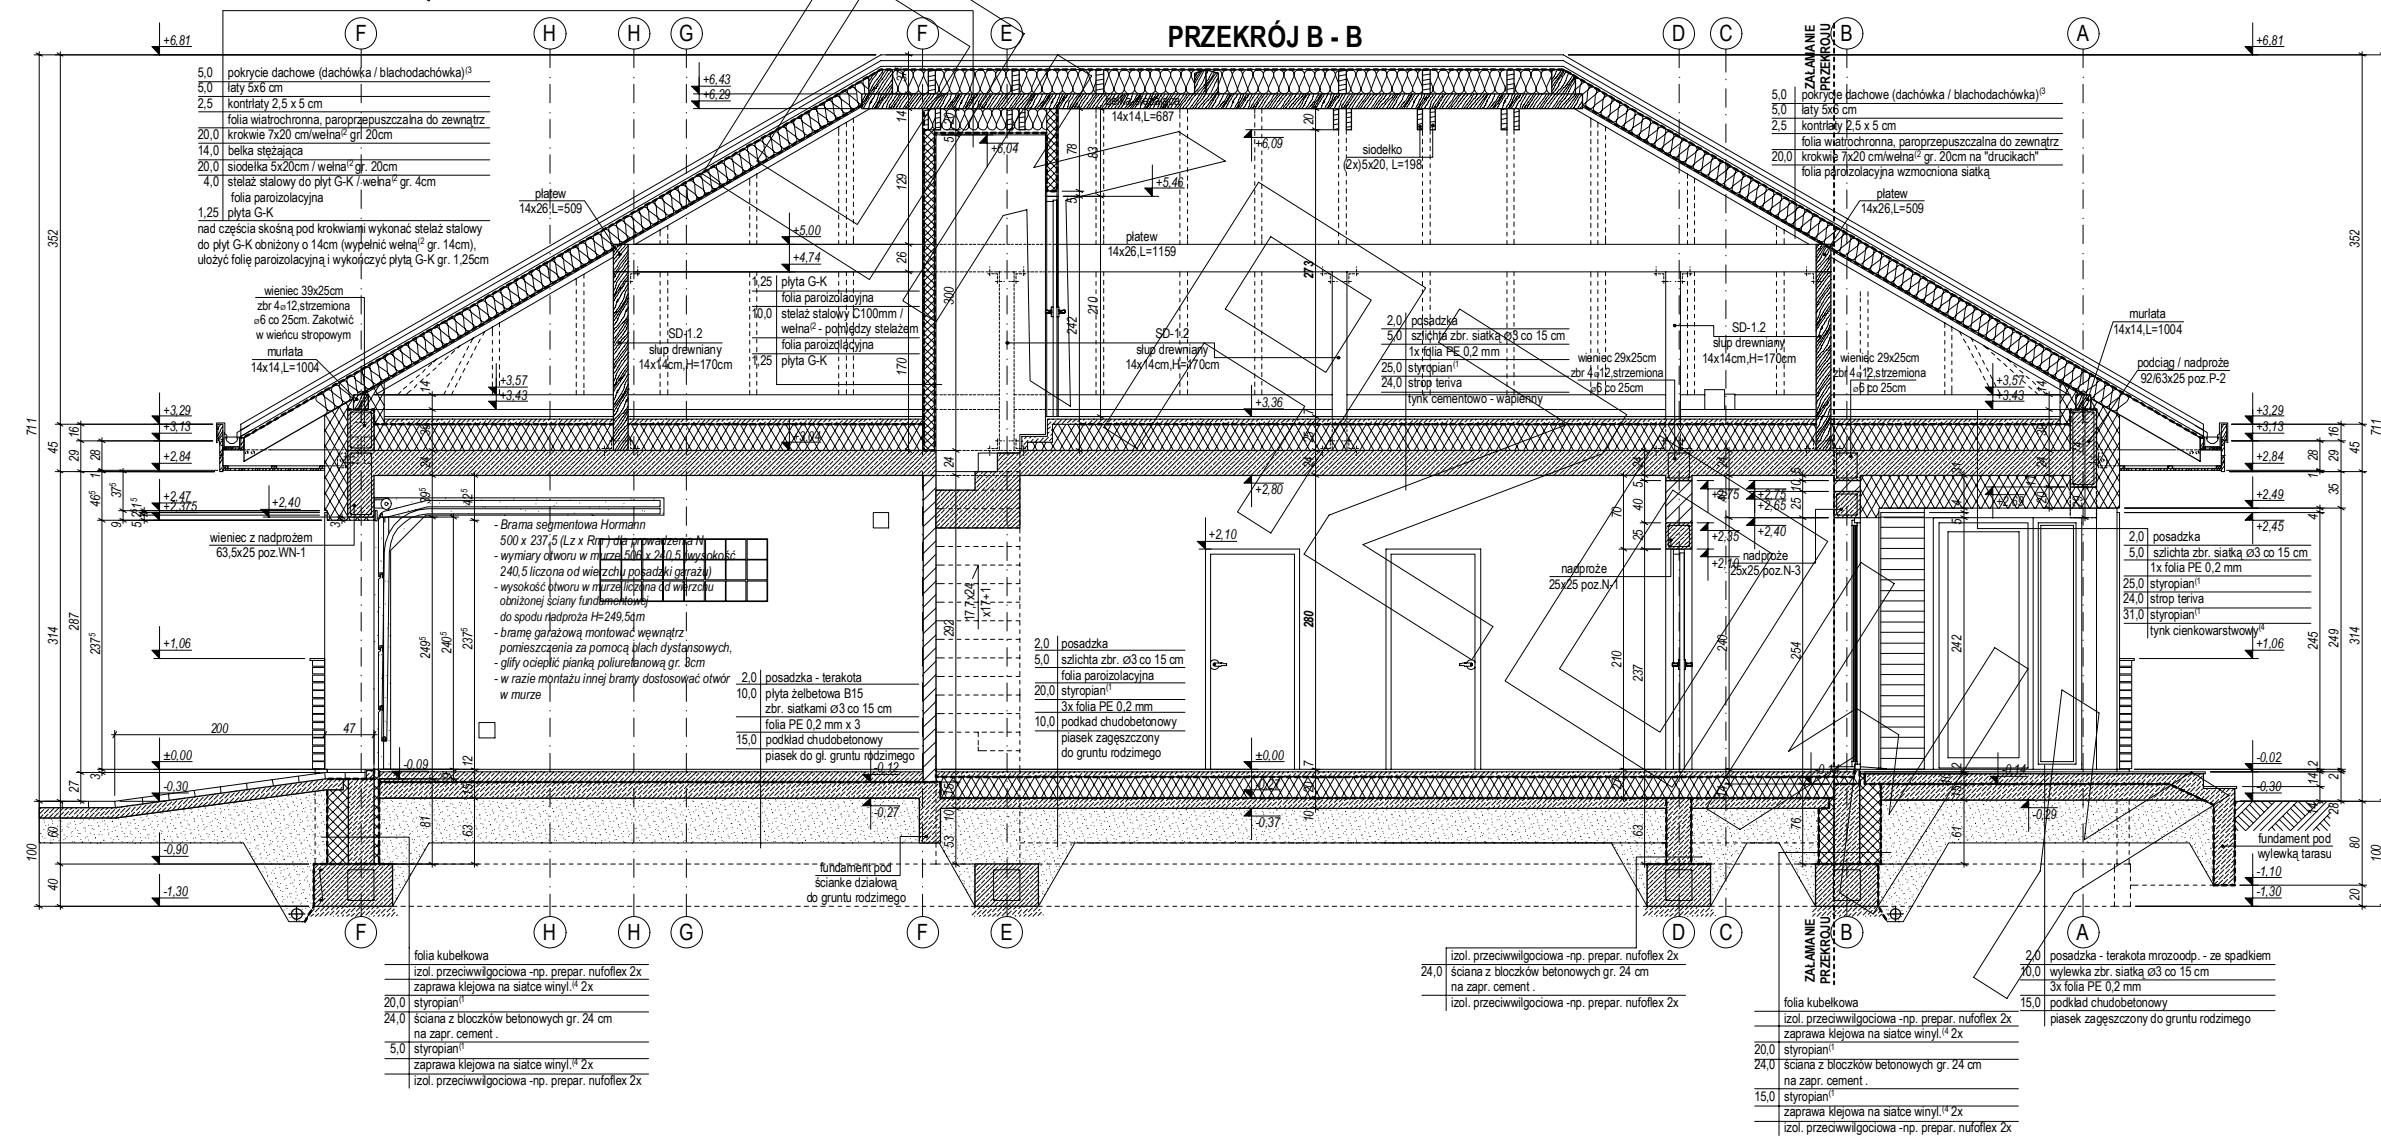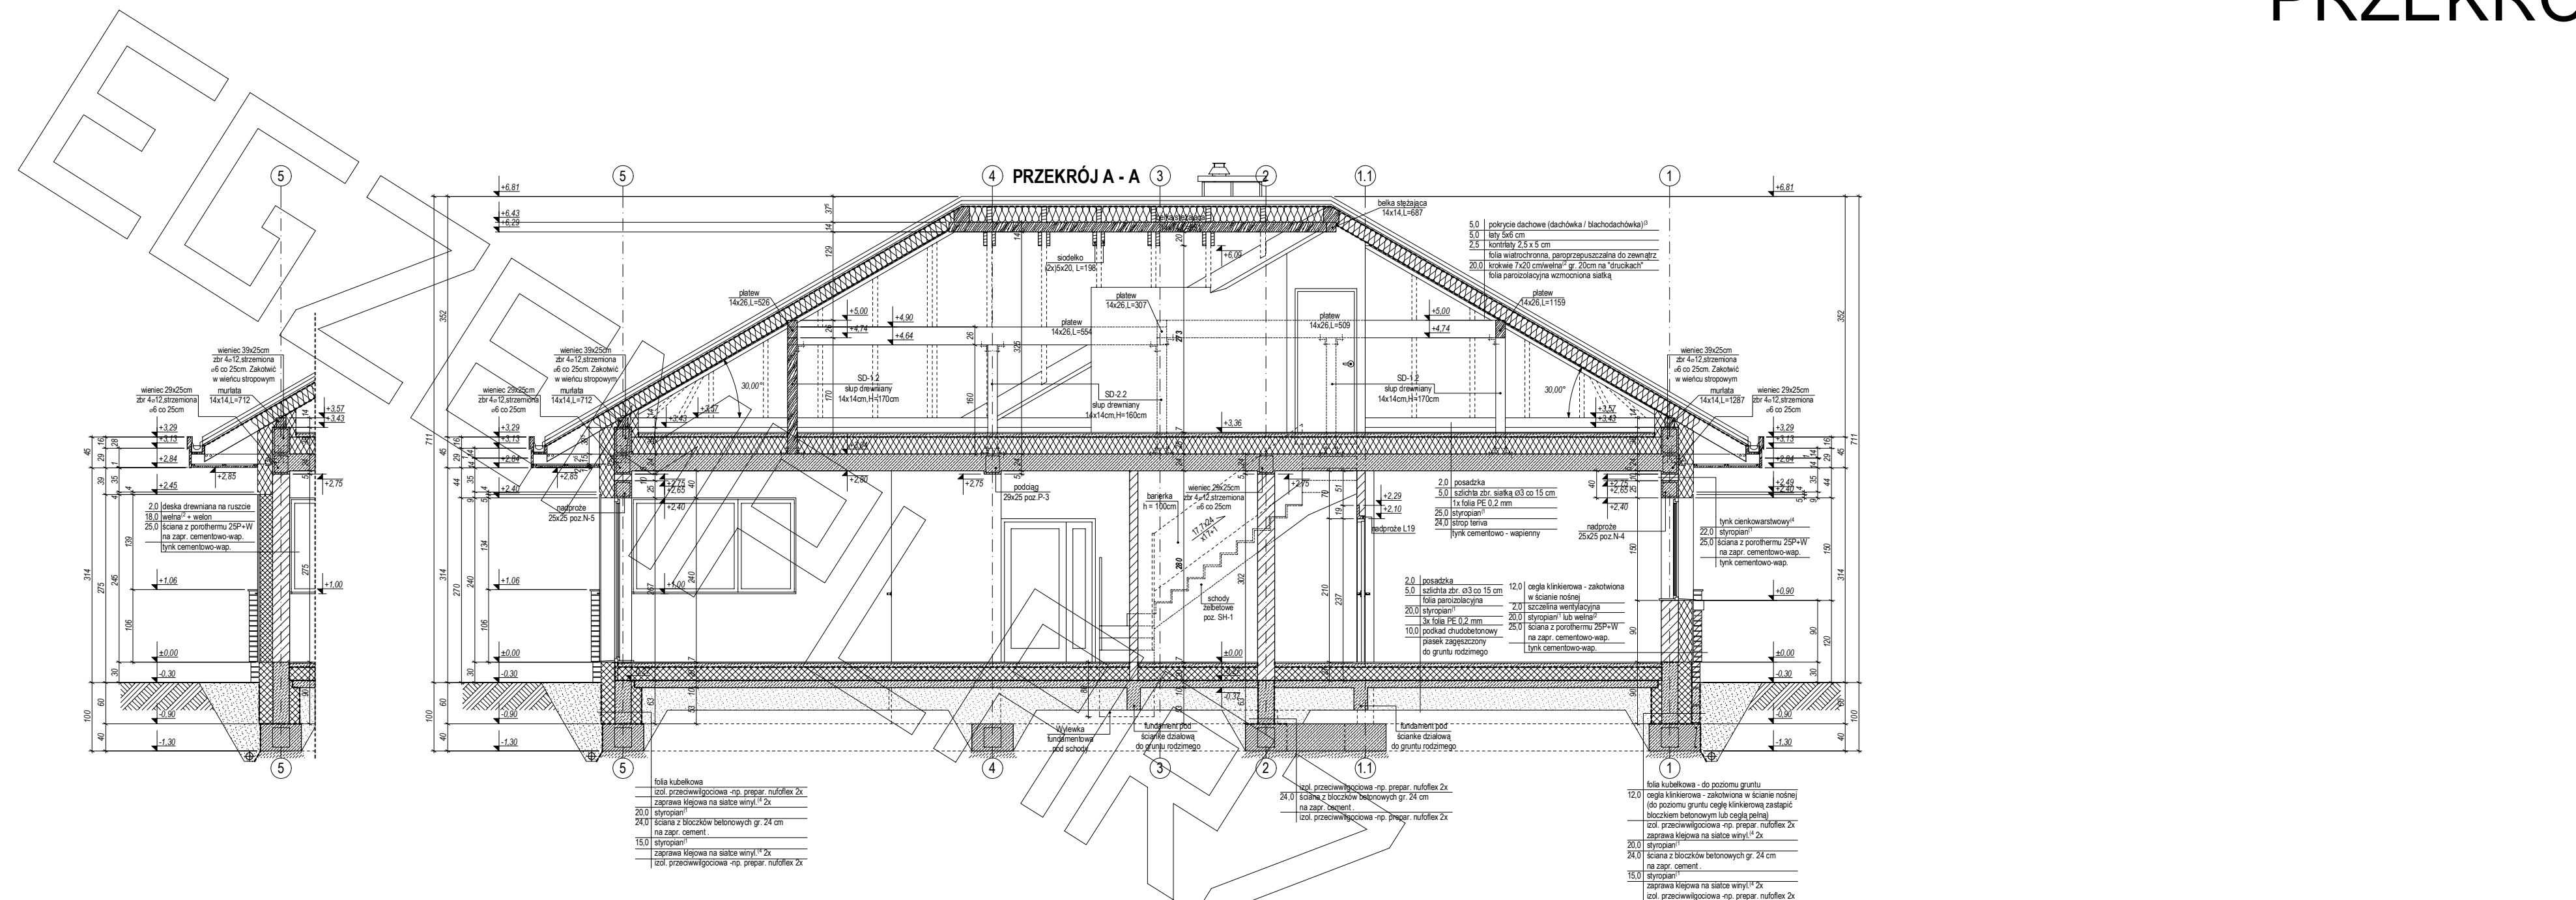

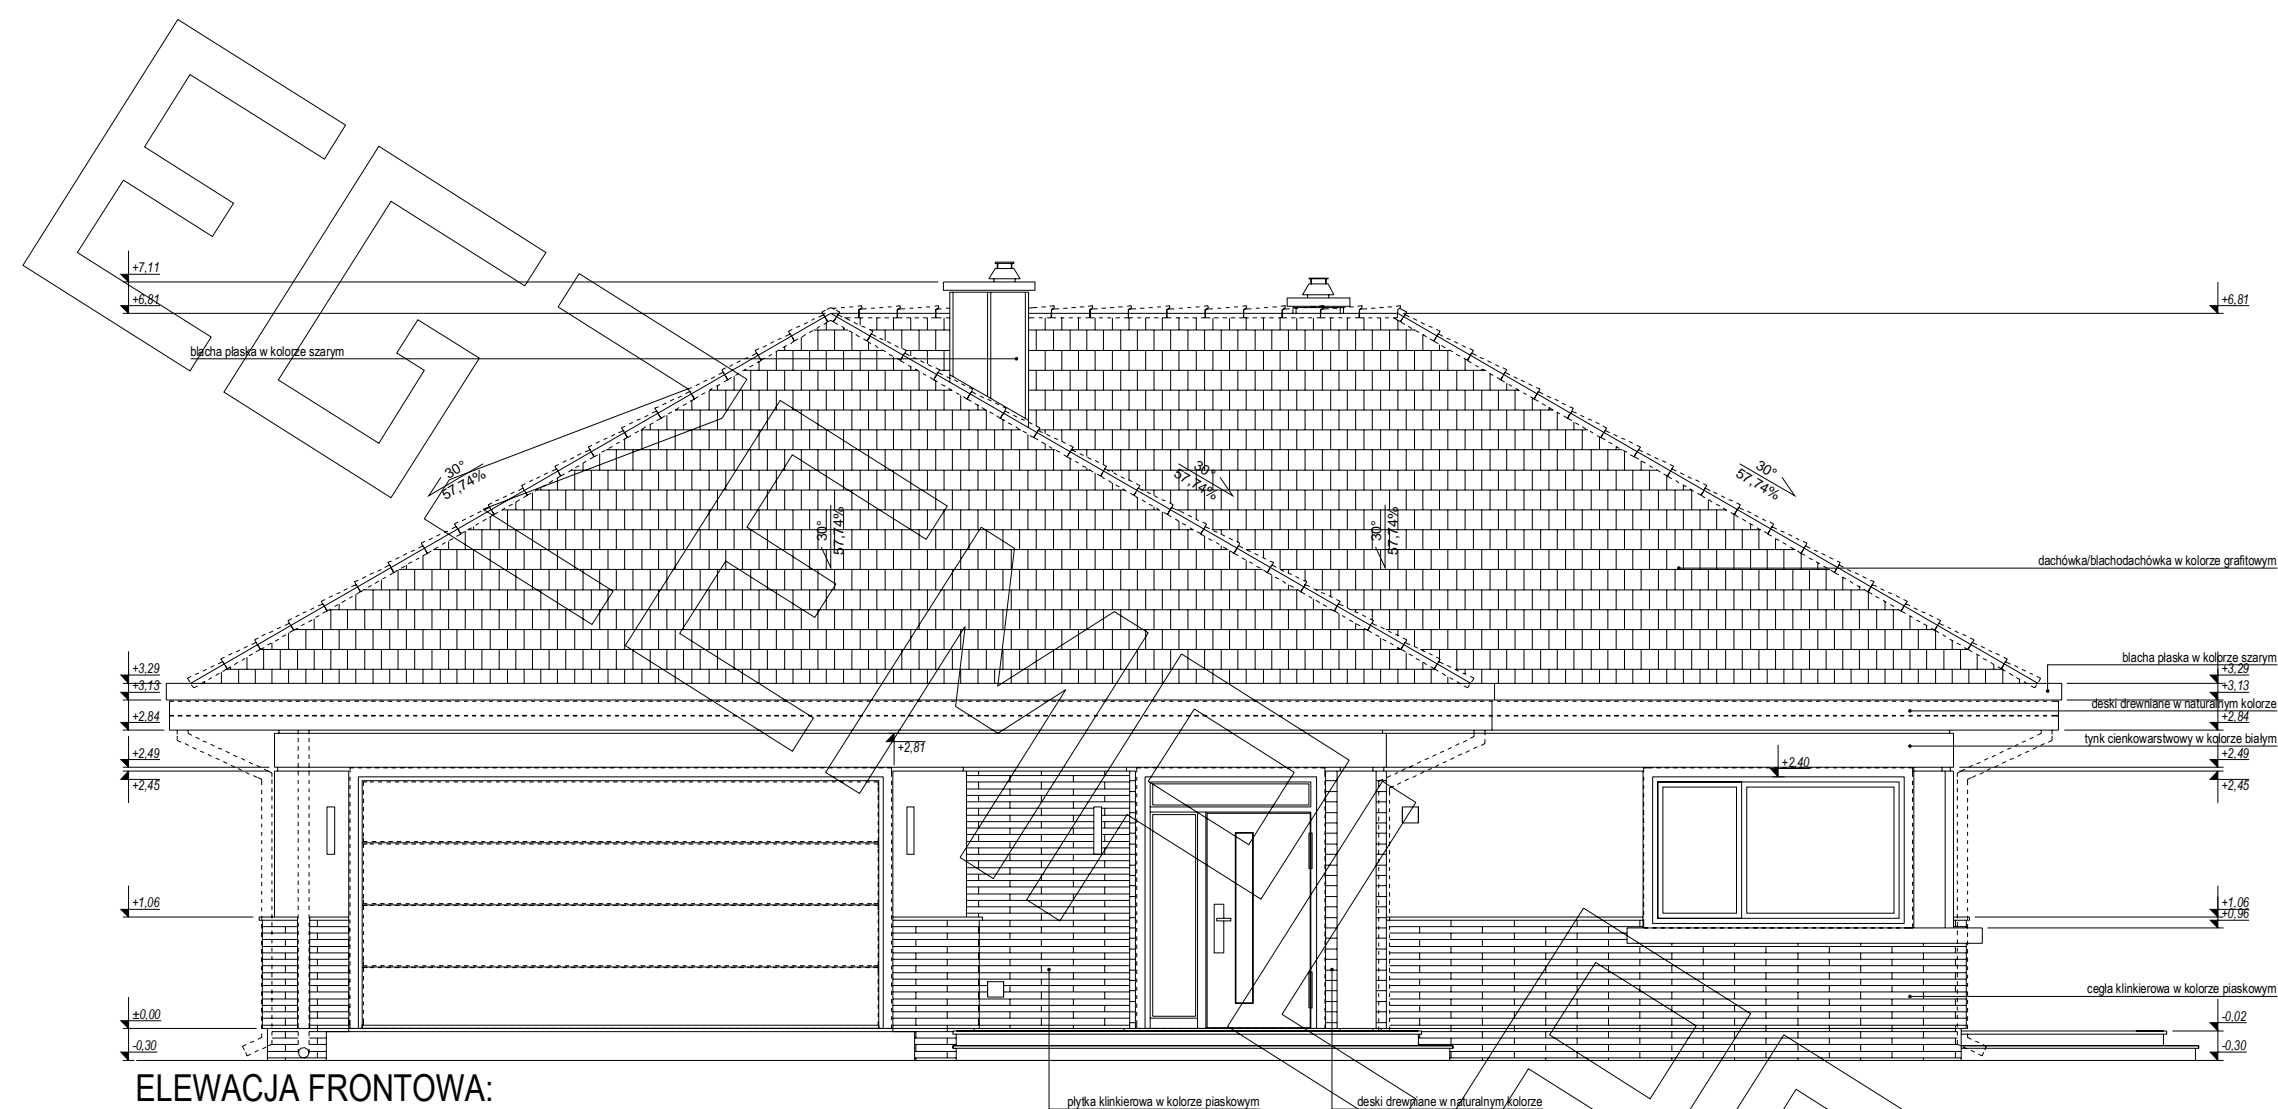

ELEWACJA FRONTOWA:

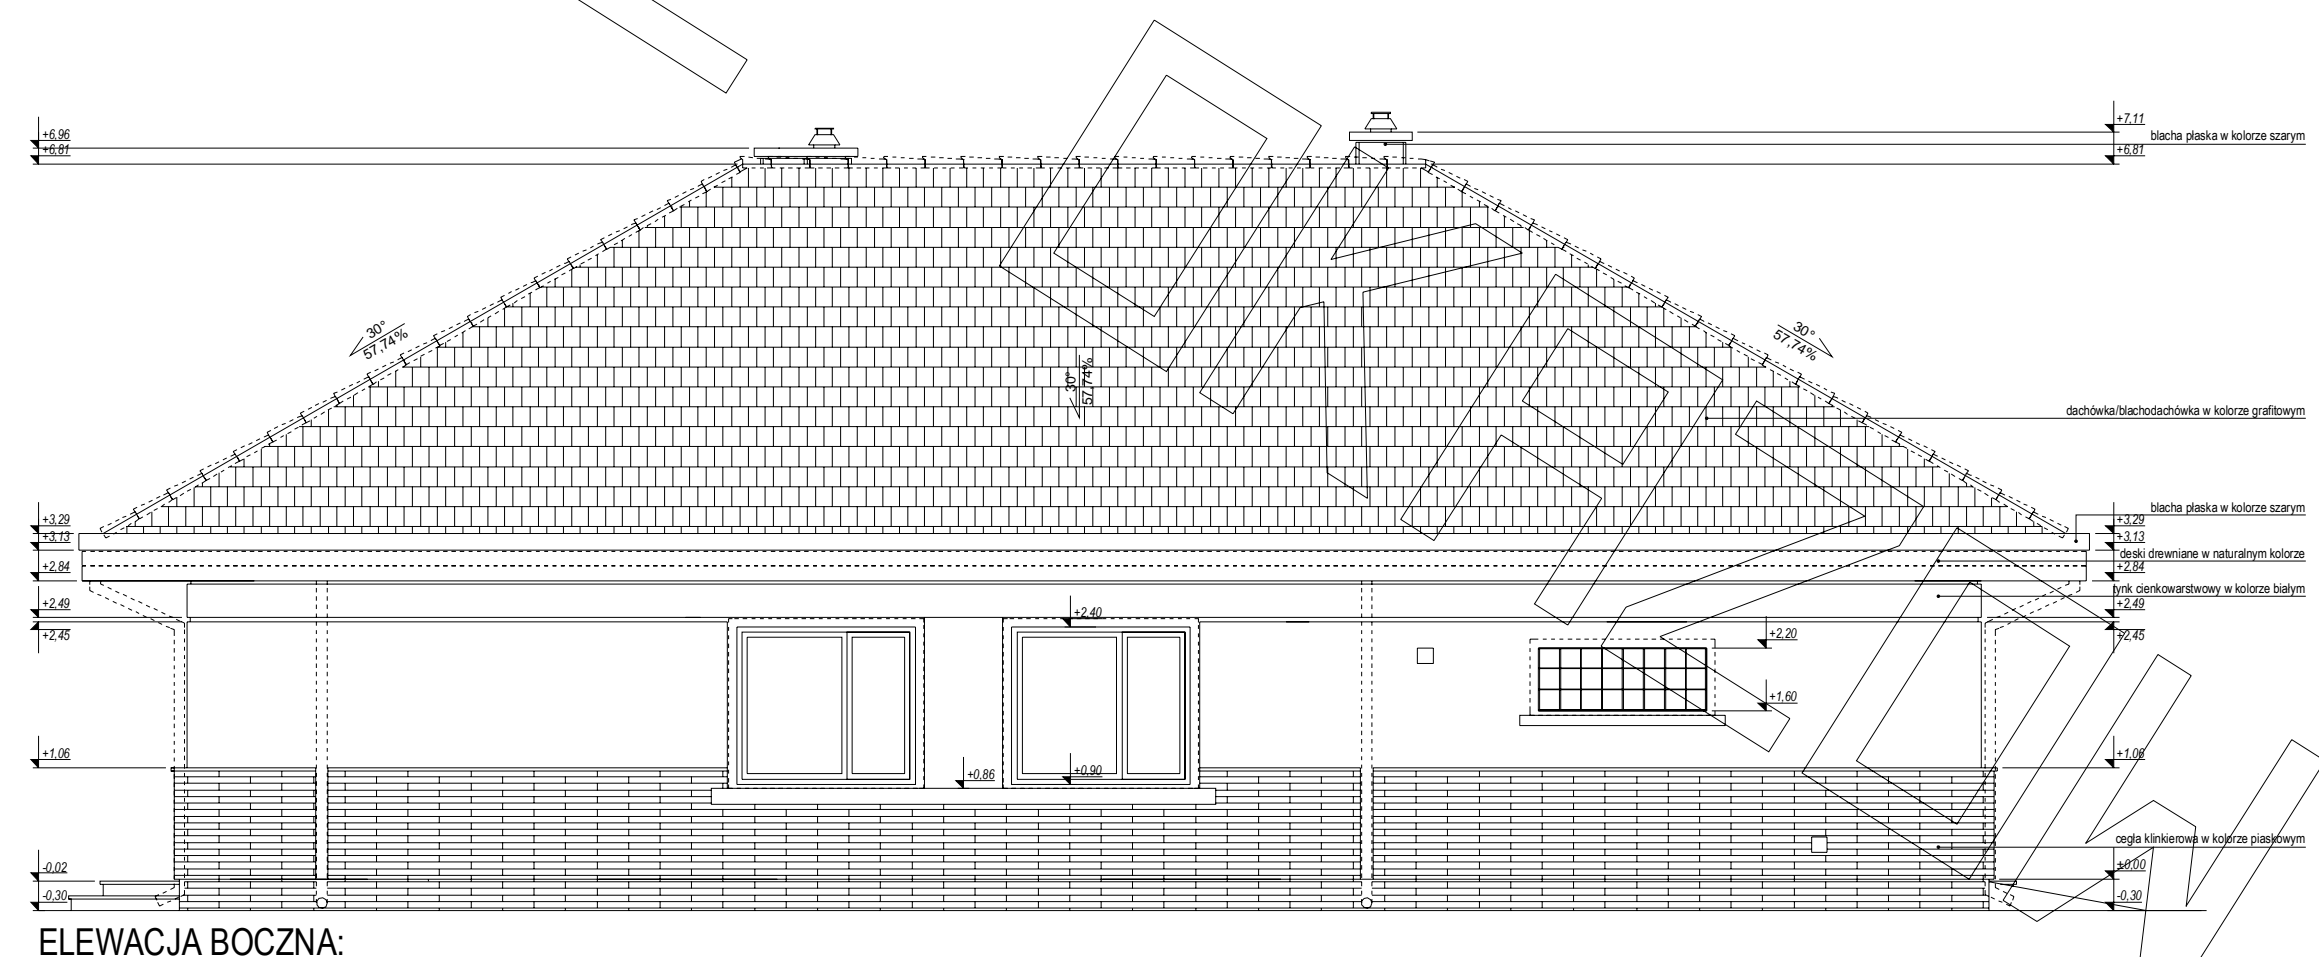

ELEWACJA BOCZNA:



