



- 1 UWAGI:**
- pozycje konstrukcyjne patrz opracowanie konstrukcyjne
 - barierka schodów - stalowa wg. odrębnego opracowania dostawcy systemu

RZUT PODDASZA

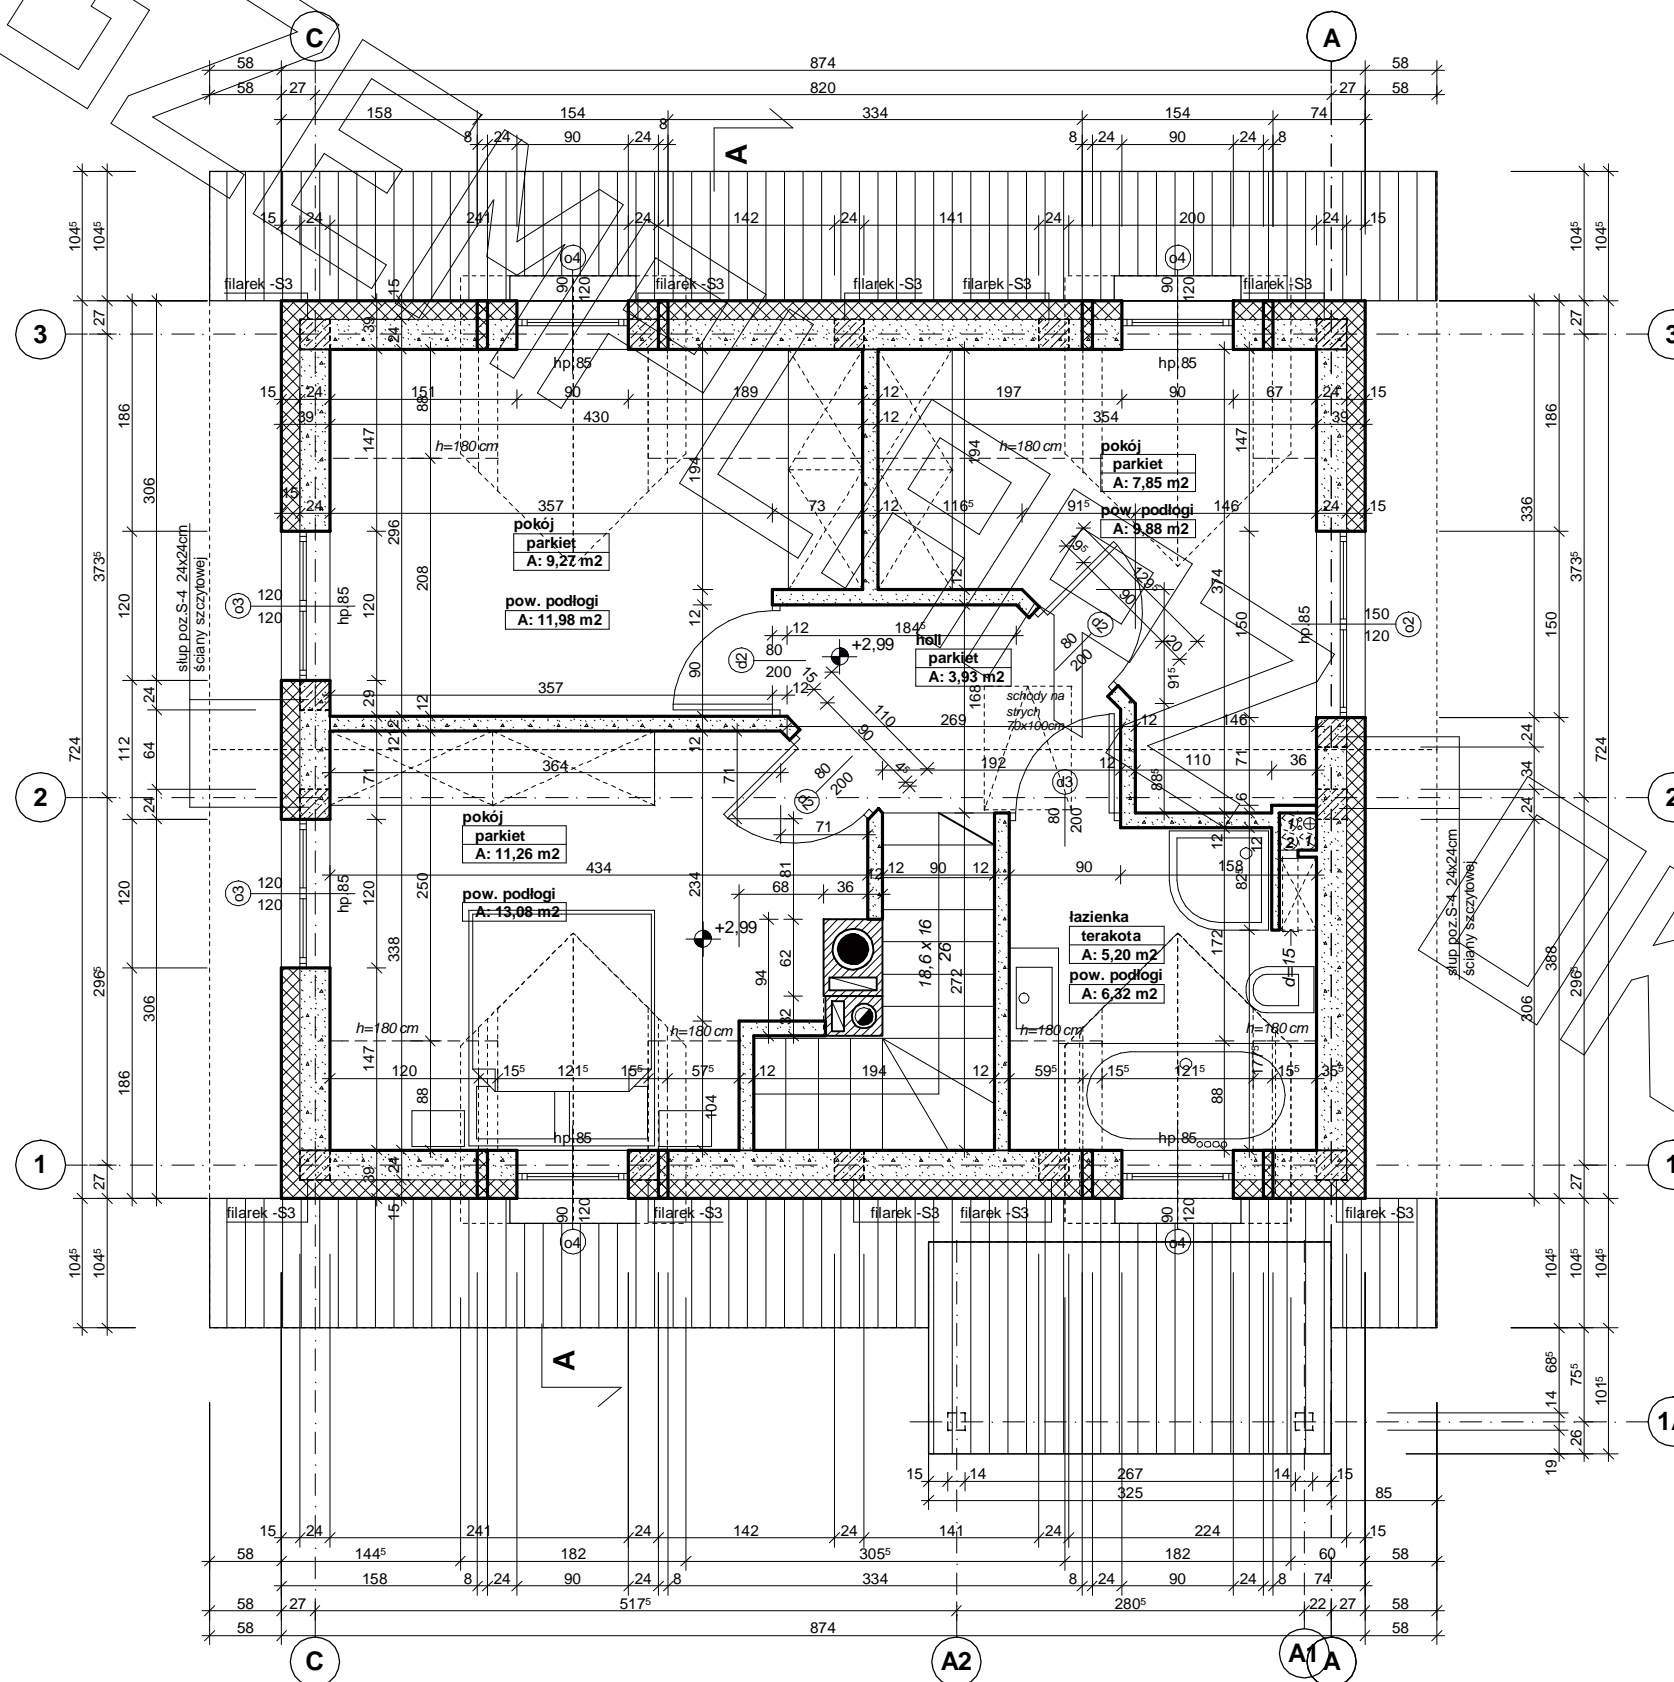

- Uwagi:**
- przewody spalinowe odizolować od konstrukcji drewnianej
 - 3 cm wełna min.+ folia aluminiowa (p-poż)
 - pozycje konstrukcyjne - patrz opracowanie konstrukcyjne
 - w ścianach kolankowych wykonać słupki S3 24x24 cm łączące wieńiec stropowy z wieńcem pod murlatą
 - w ścianach szczytowych wykonać słupki usztywniające S4 24x24 cm połączone z wieńcem szczytowym (24x20 cm)

PRZEKRÓJ

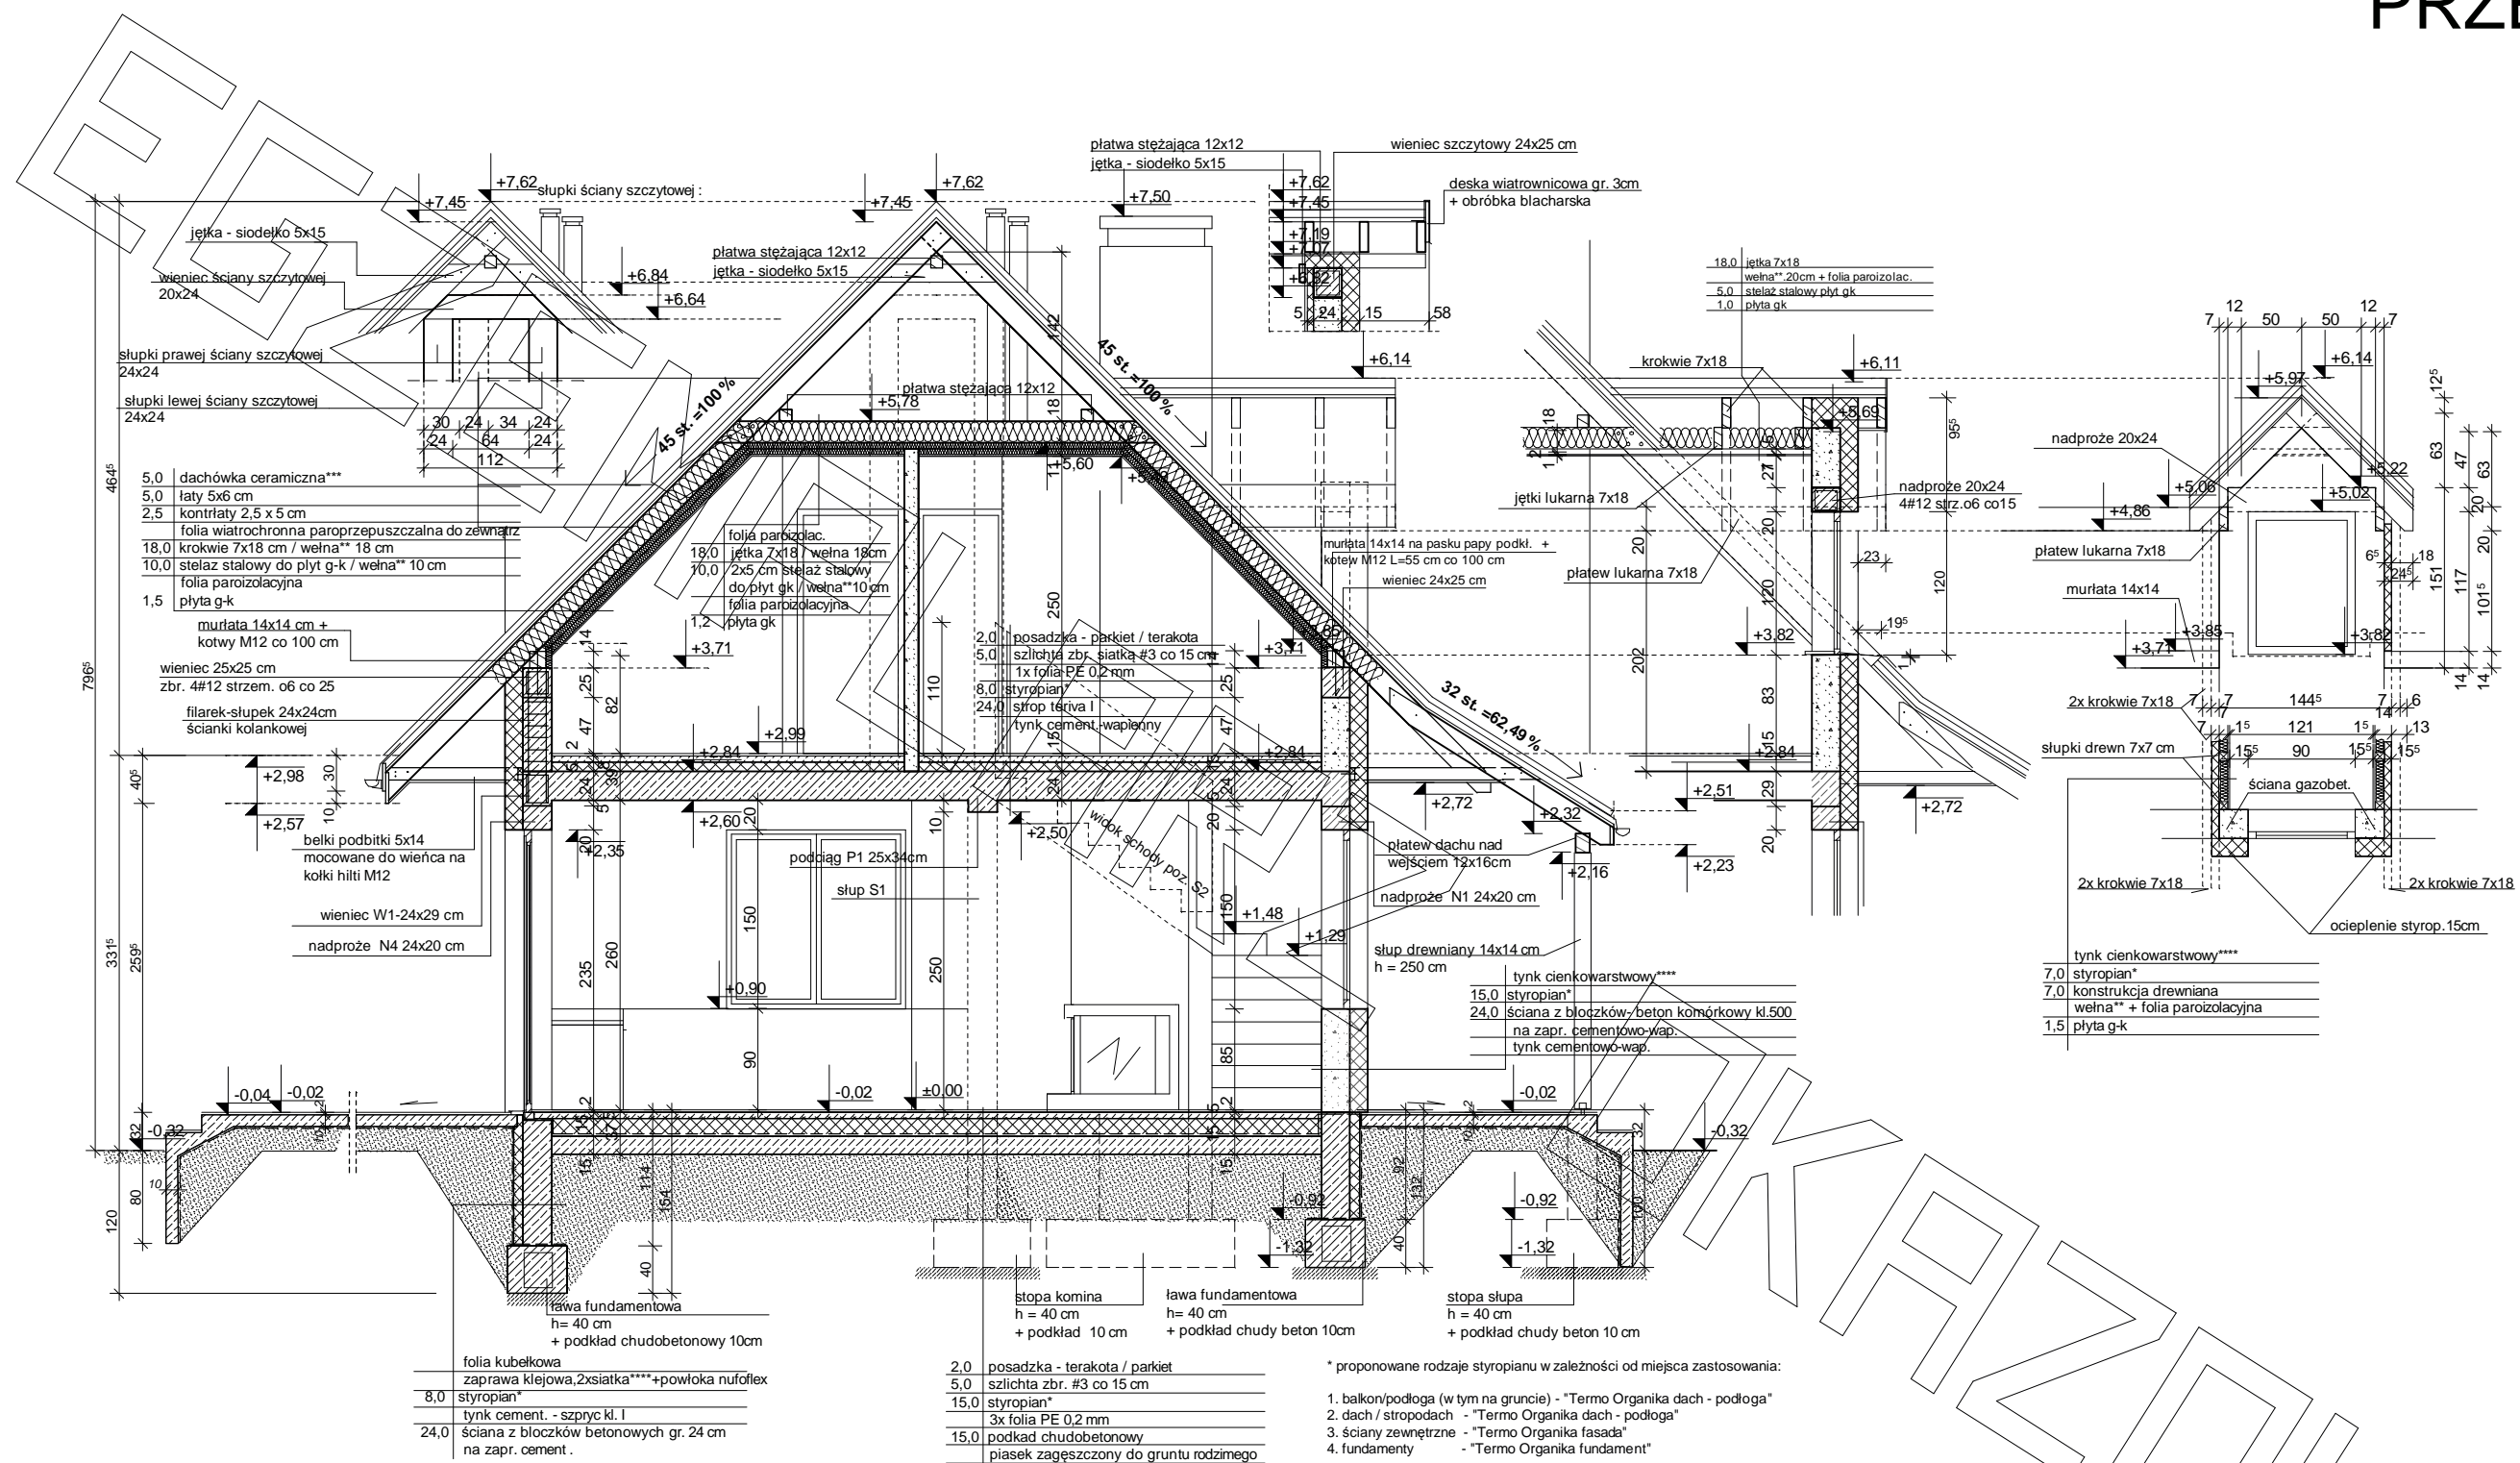

folia kubelkowa
zaprawa klejowa, 2xsiatka****+powłoka nufolox
8,0 styropian*
tylnk cement. - szpryc kl. I
24,0 ściana z bloczków betonowych gr. 24 cm na zapr. cement.

2,0 posadzka - terakota / parkiet
5,0 szlichta zbr. siatka #3 co 15 cm
15,0 styropian*
3x folia PE 0,2 mm
15,0 podkład chudobetonowy
piasek zagęszczony do gruntu rodzimego

- * proponowane rodzaje styropianu w zależności od miejsca zastosowania:
1. balkon/podłoga (w tym na gruncie) - "Termo Organika dach - podłoga"
 2. dach / stropodach - "Termo Organika dach - podłoga"
 3. ściany zewnętrzne - "Termo Organika fasada"
 4. fundamenty - "Termo Organika fundament"

- dla budynków o podwyższonej energooszczędności:
1. balkon/podłoga (w tym na gruncie) - "Termo Organika Termonium dach - podłoga"
 2. ściany zewnętrzne - "Termo Organika Termonium Plus fasada"
 3. fundamenty - "Termo Organika Termonium fundament"

- ** proponowana wełna mineralna/szklana w zależności od miejsca zastosowania:
1. "Wełna Knauf Insulation w Ecosse Technology"
 2. dach skośny - Classic 032; Classic 039; Unifit 035; Unifit 039
 3. strop drewniany - Classic 039; Classic 044
 4. fasada wentylowana - TP 116 ; TP 435 B; TP 425 B ; TPM 135

- *** proponowane rodzaje pokrycia dachowego (w projekcie przyjęto obciążenie dachówką ceramiczną):
1. "Dachówka ceramiczna Creator"
 2. "Dachówka cementowa Euronit"
 3. Blacho-dachówka
 4. Blacha płaska, łączona listwowo

**** kompletny system ociepleń Termo Organika
 ***** deska elewacyjna Cedral

ELEWACJE

