



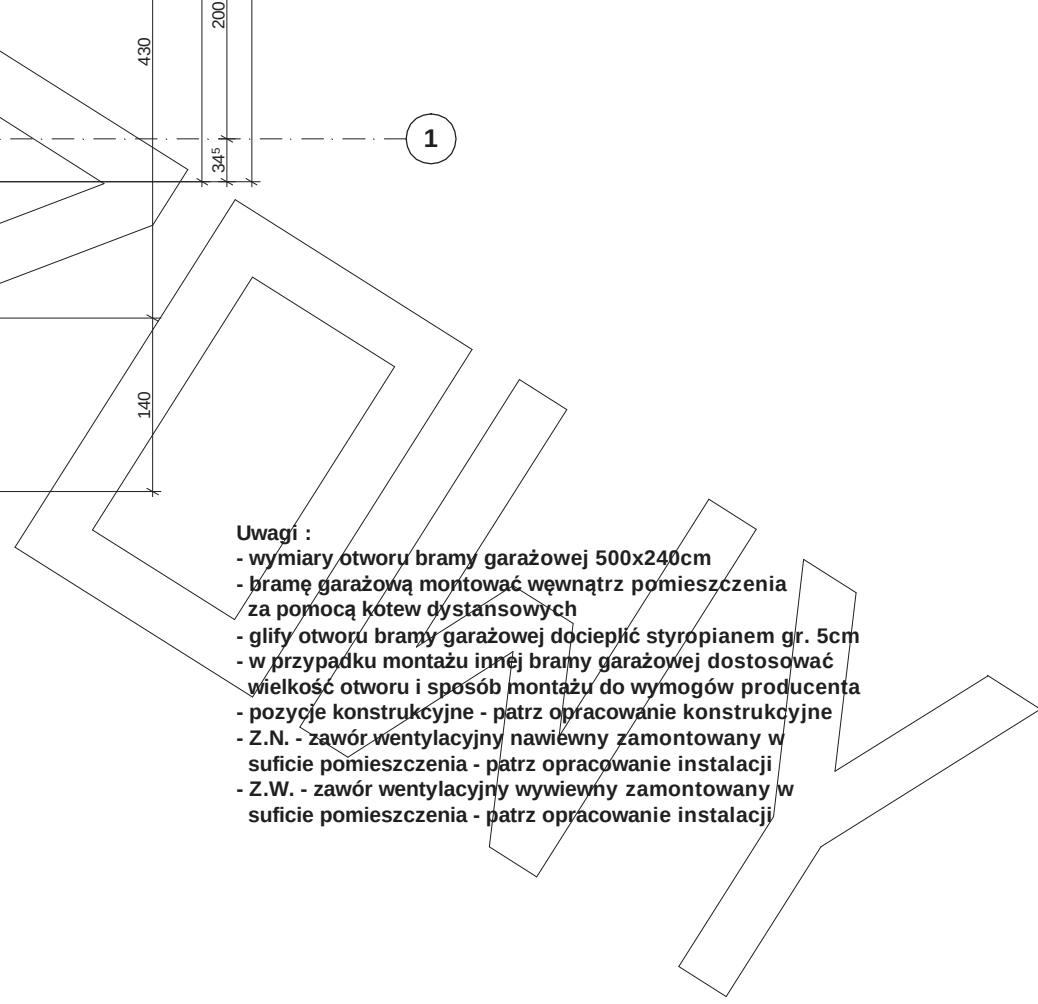




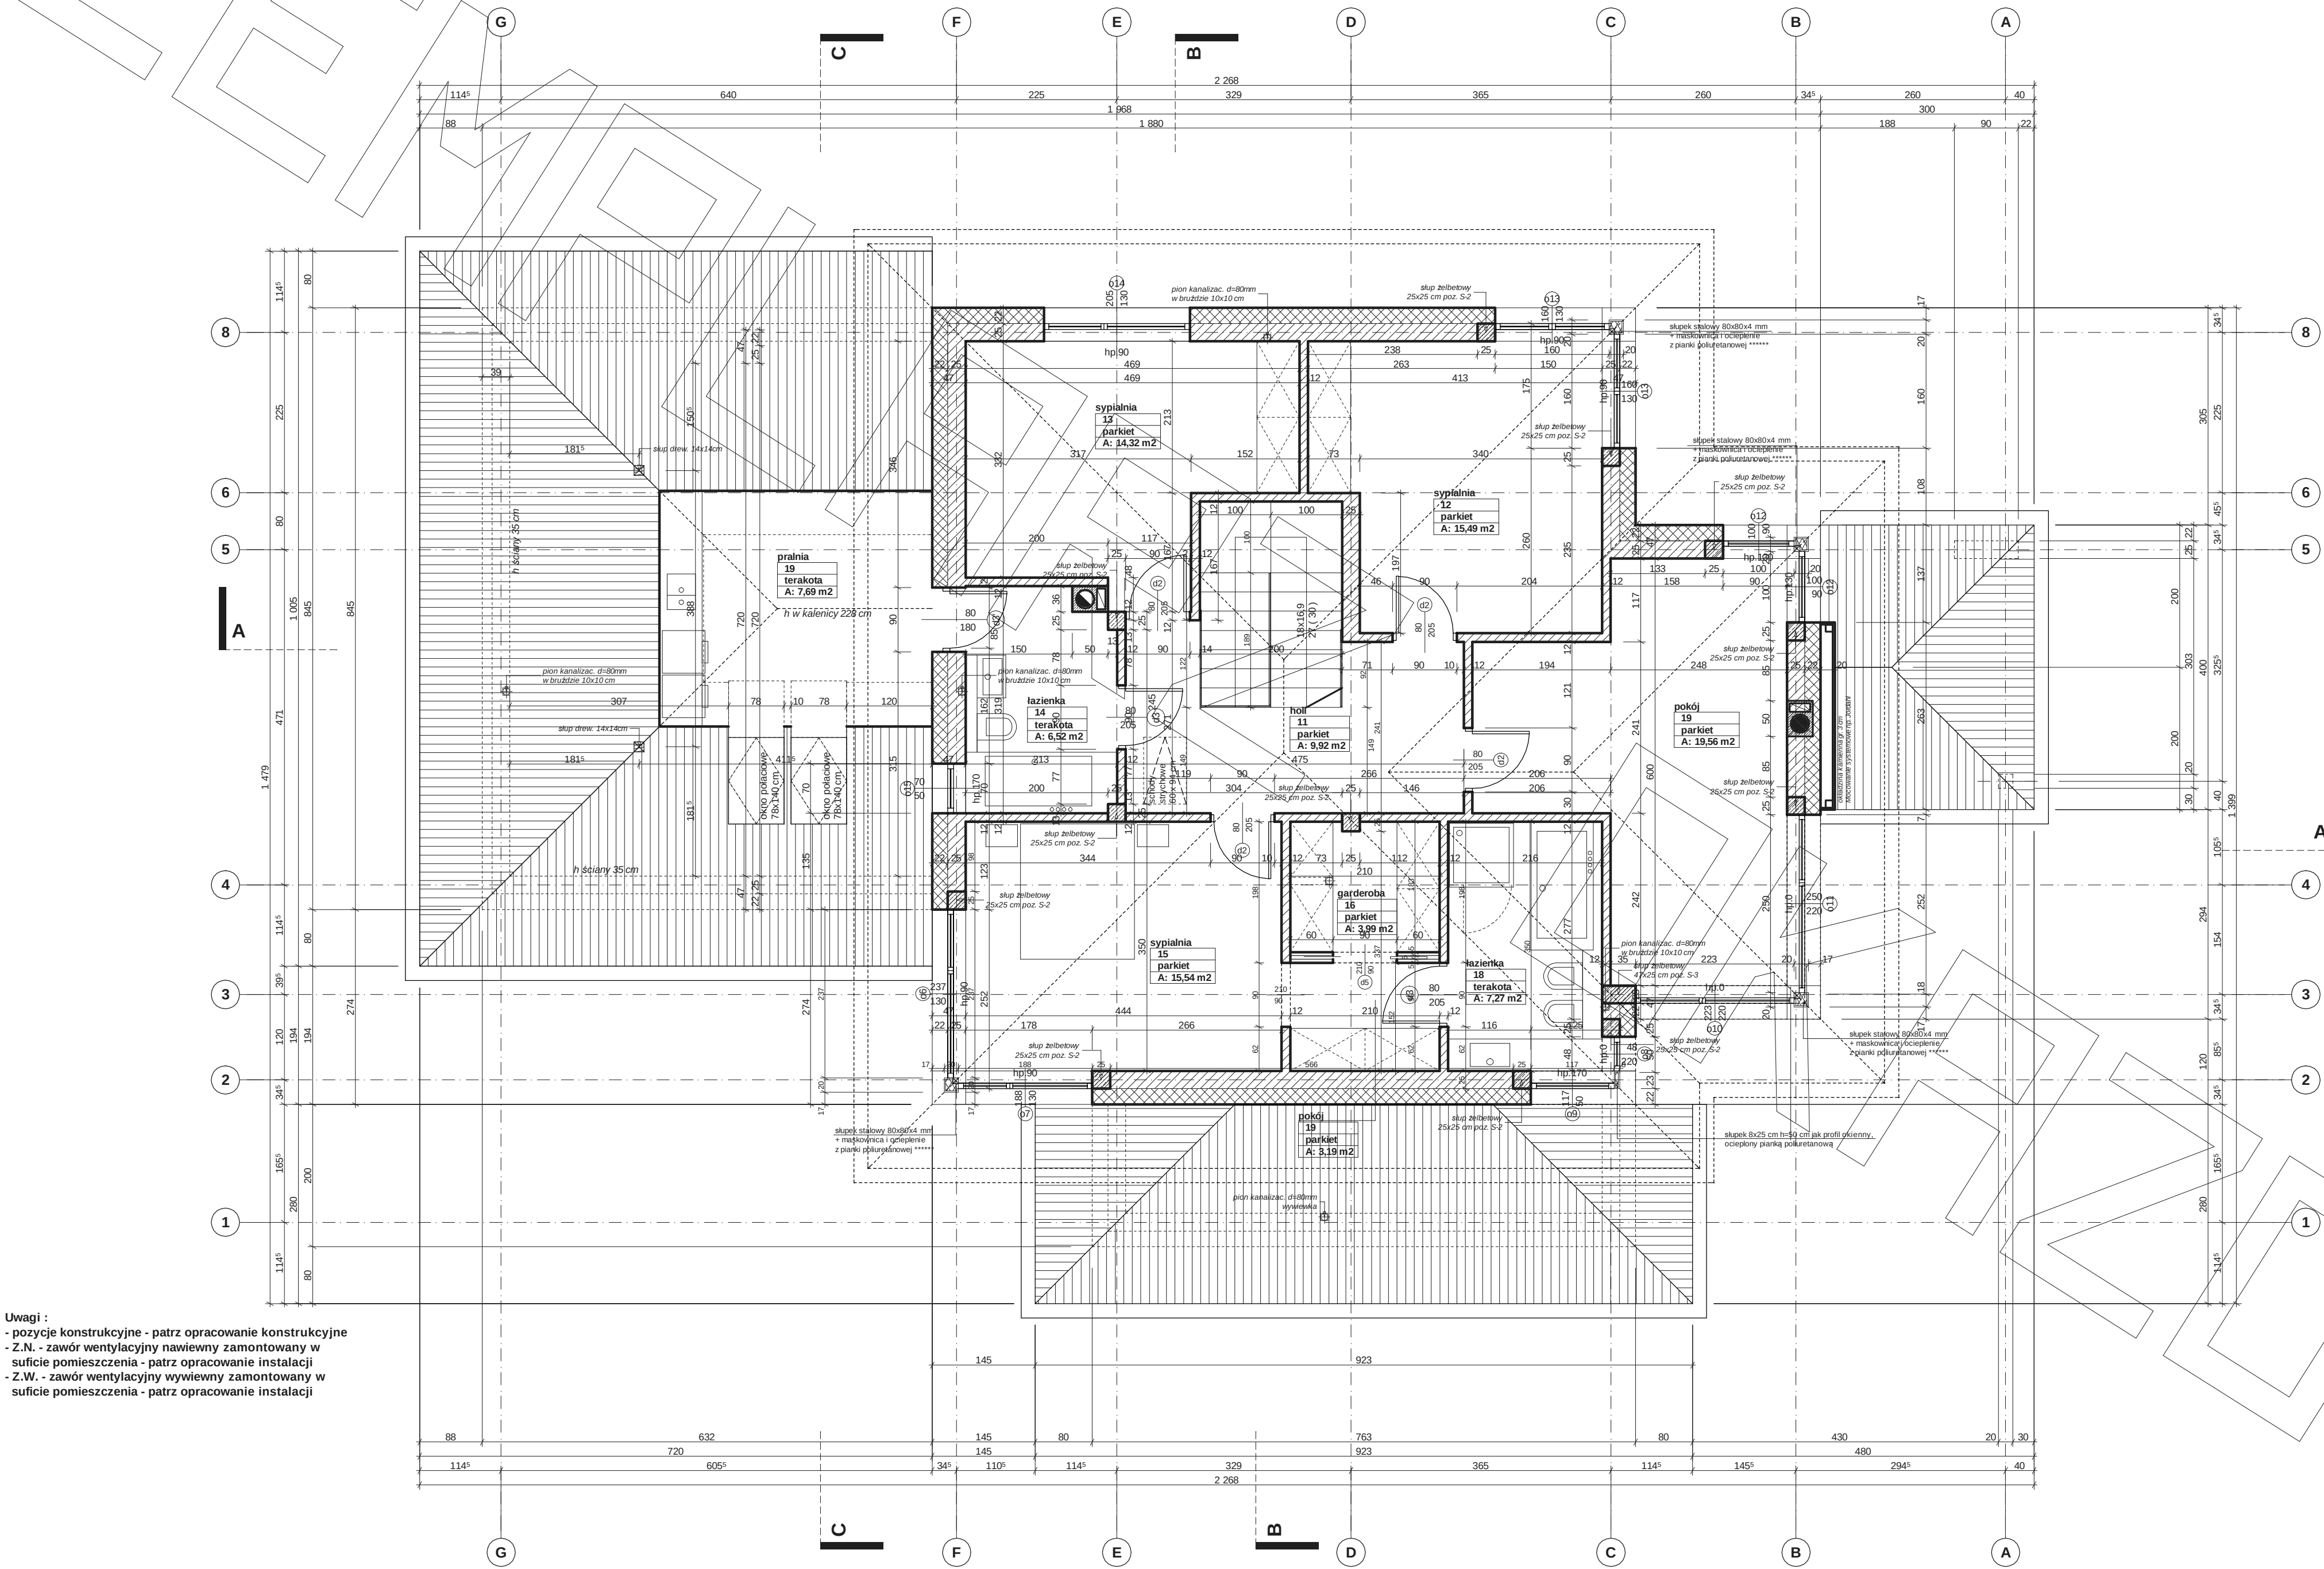


RZUT PIĘTRA





# PRZEKRÓJ

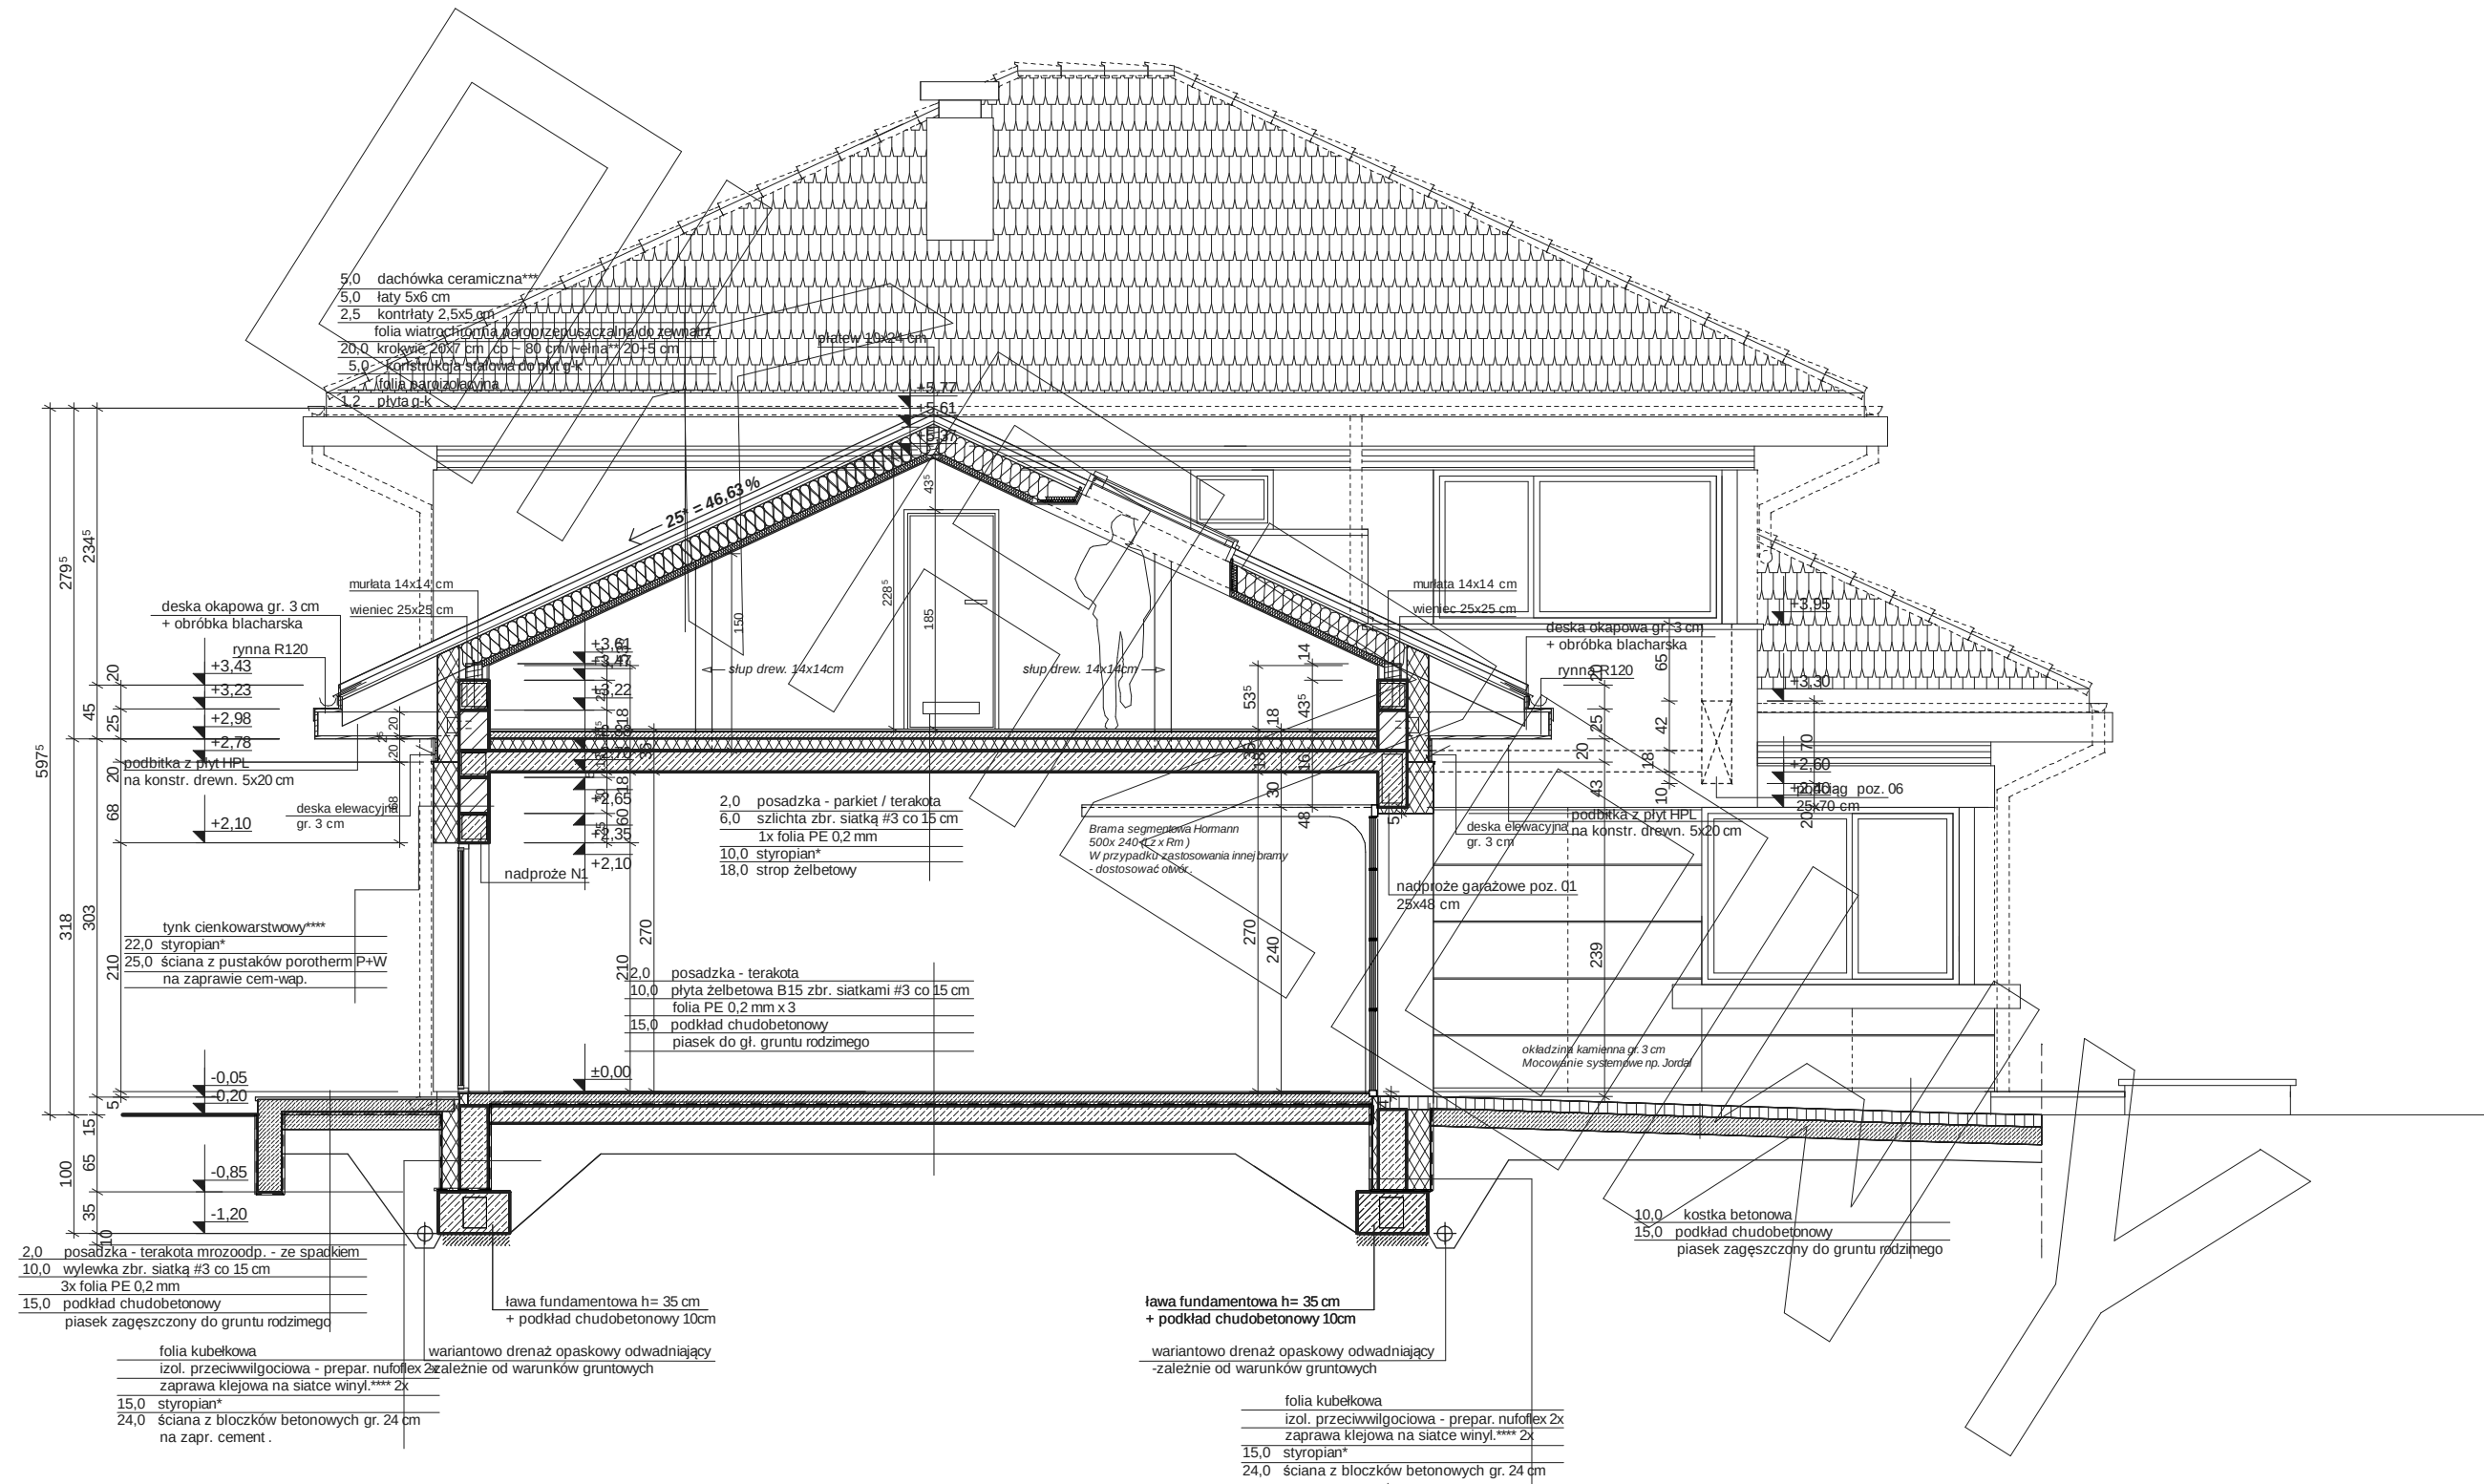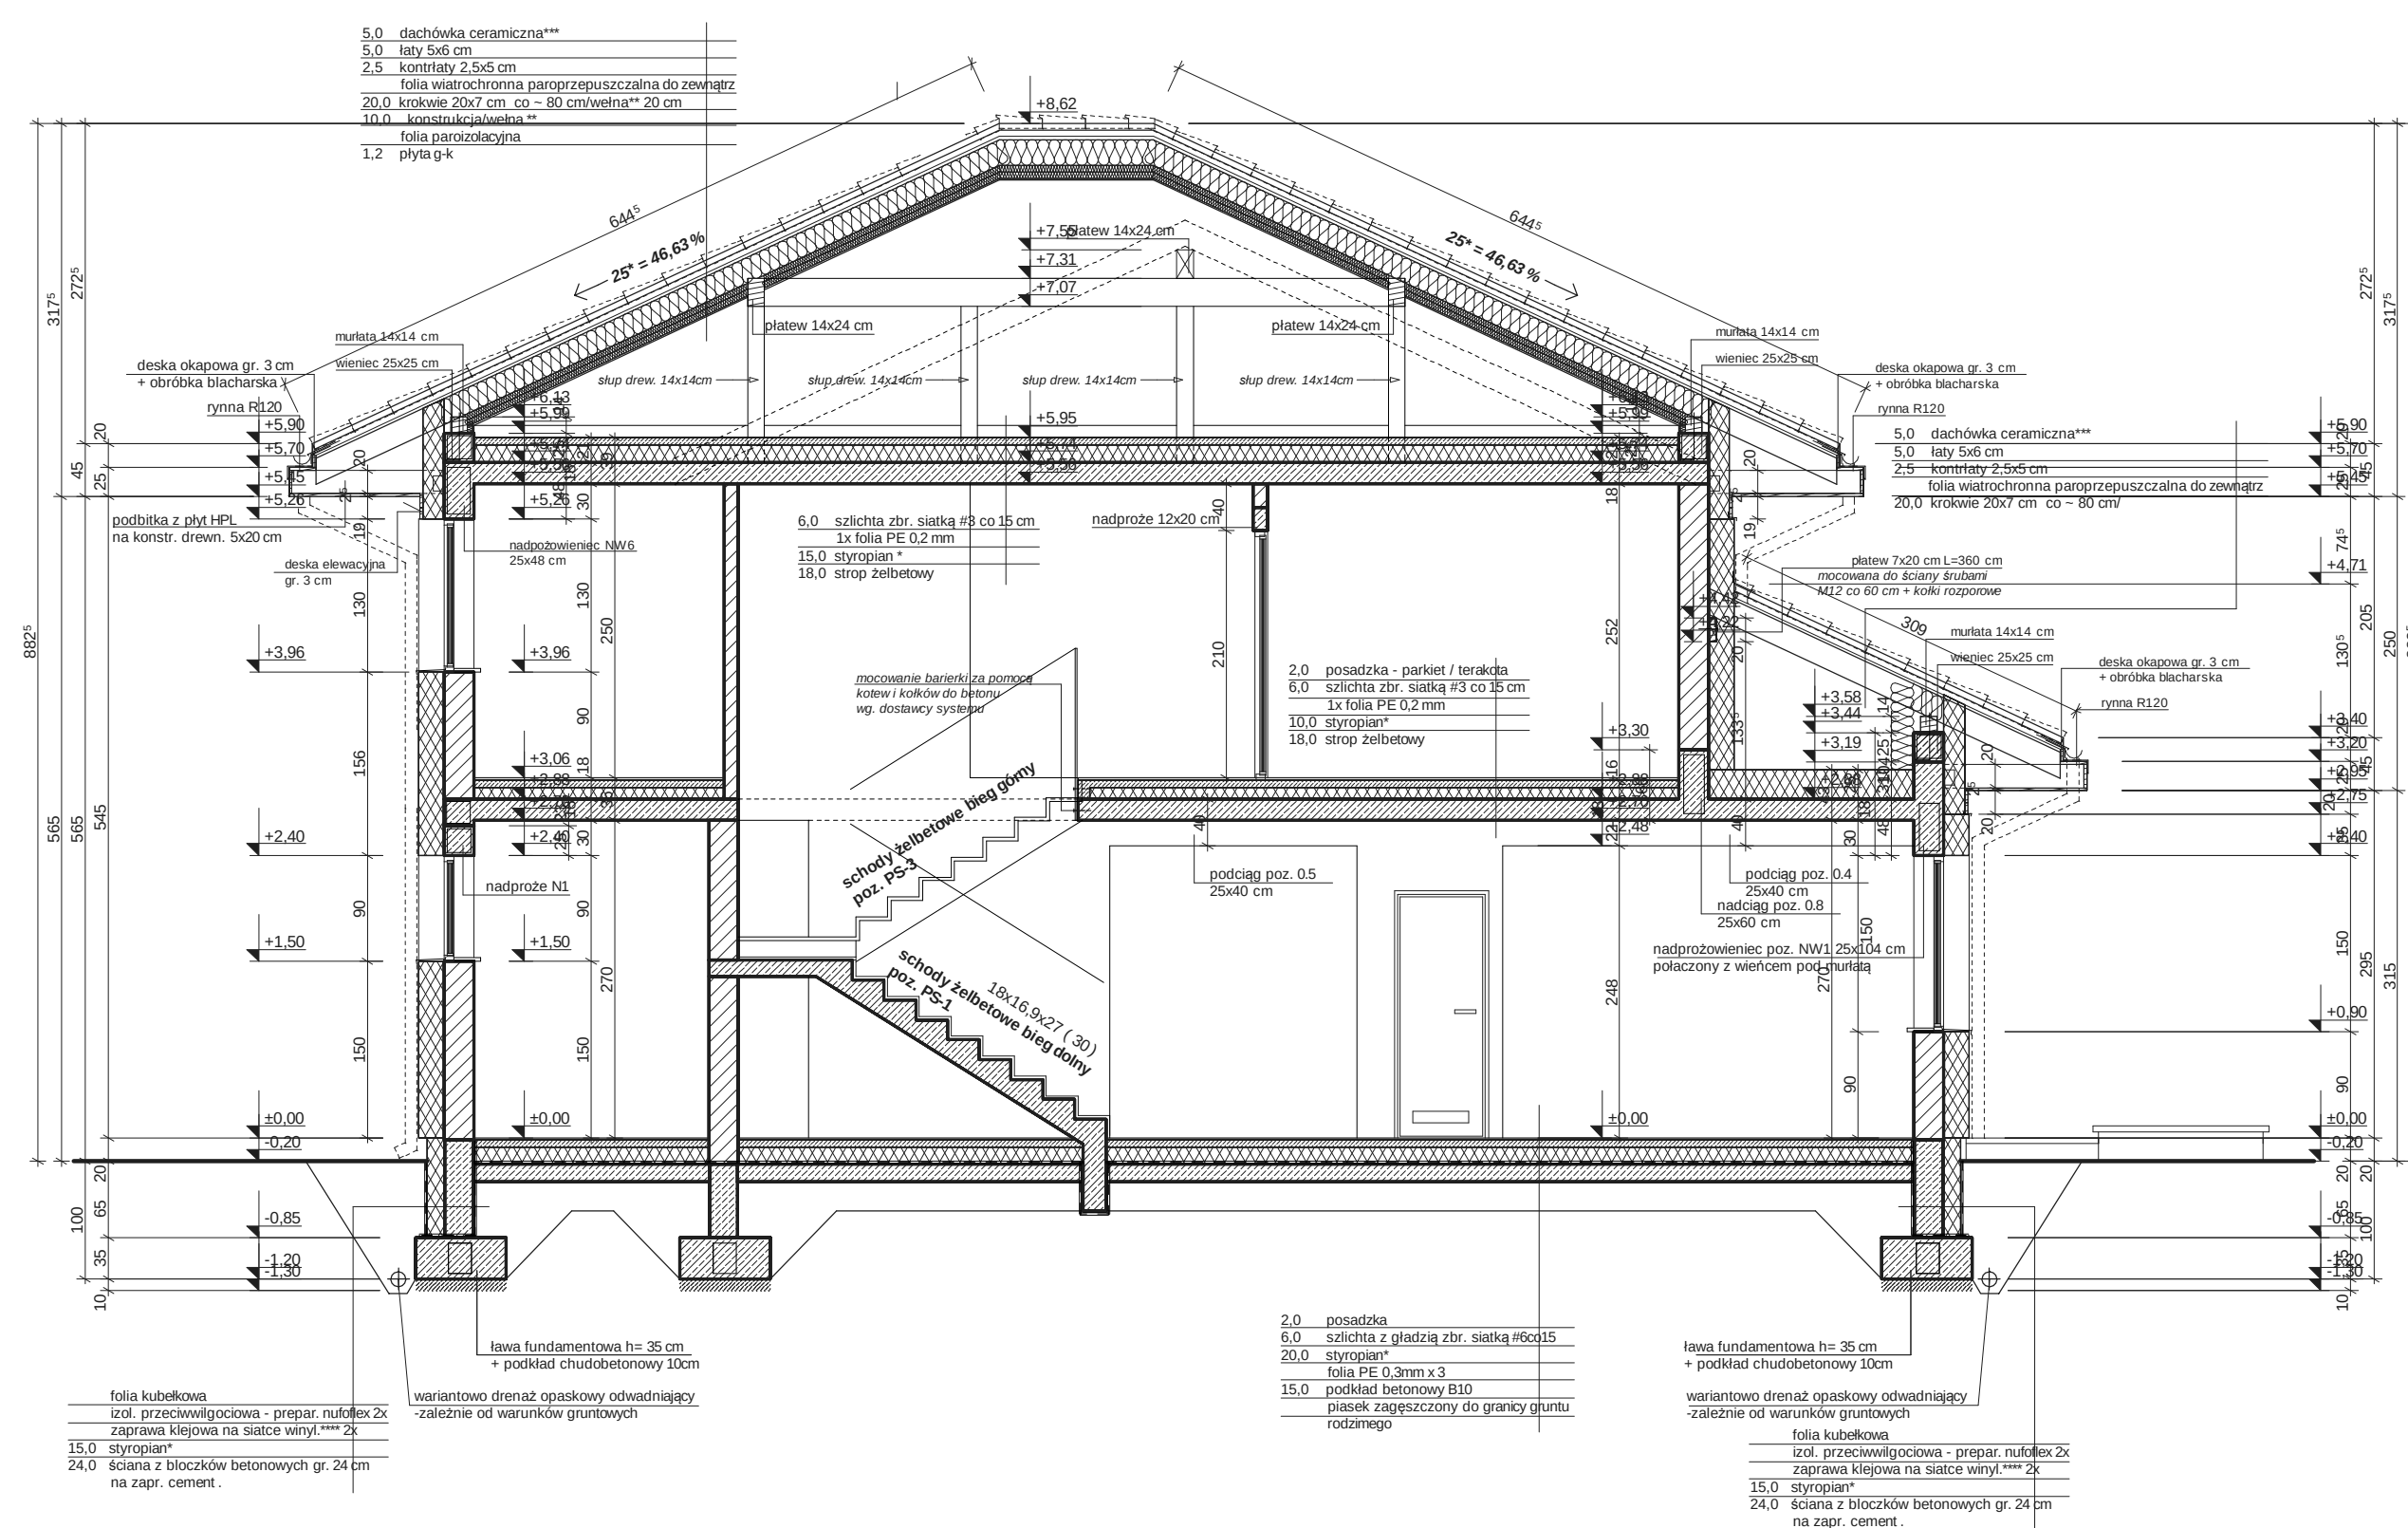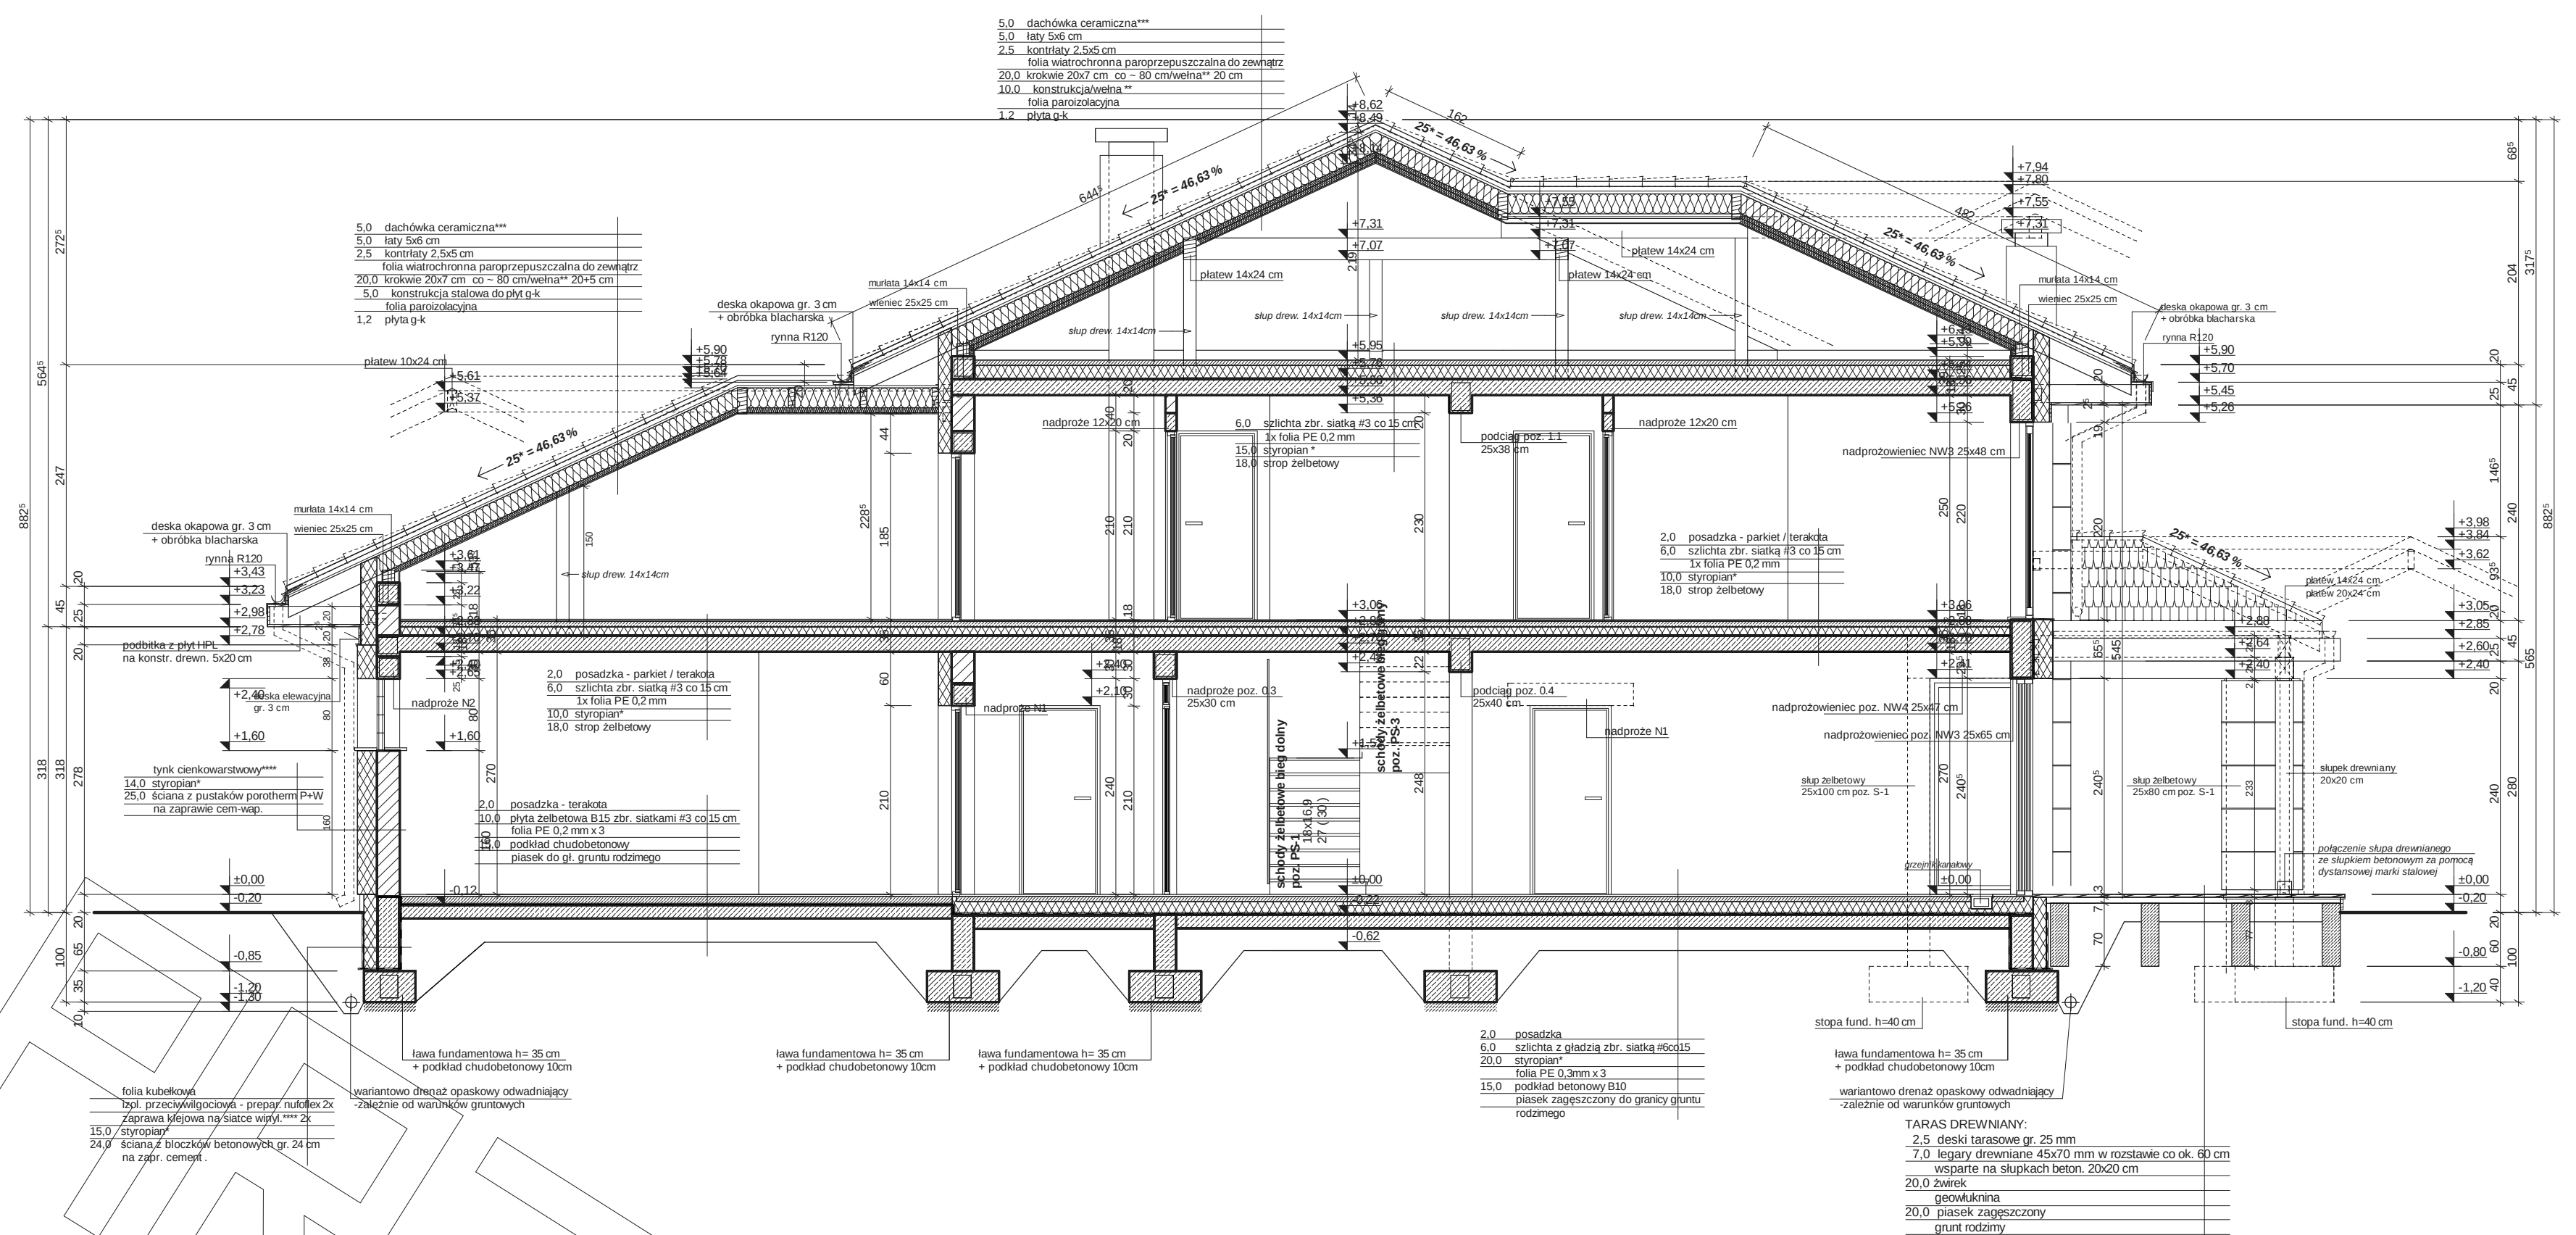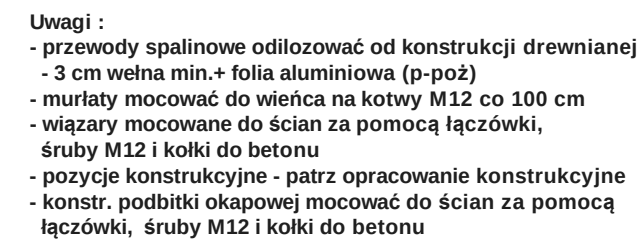


PRZEKRÓJ B-B

PRZEKRÓJ C-C




ELEWACJE

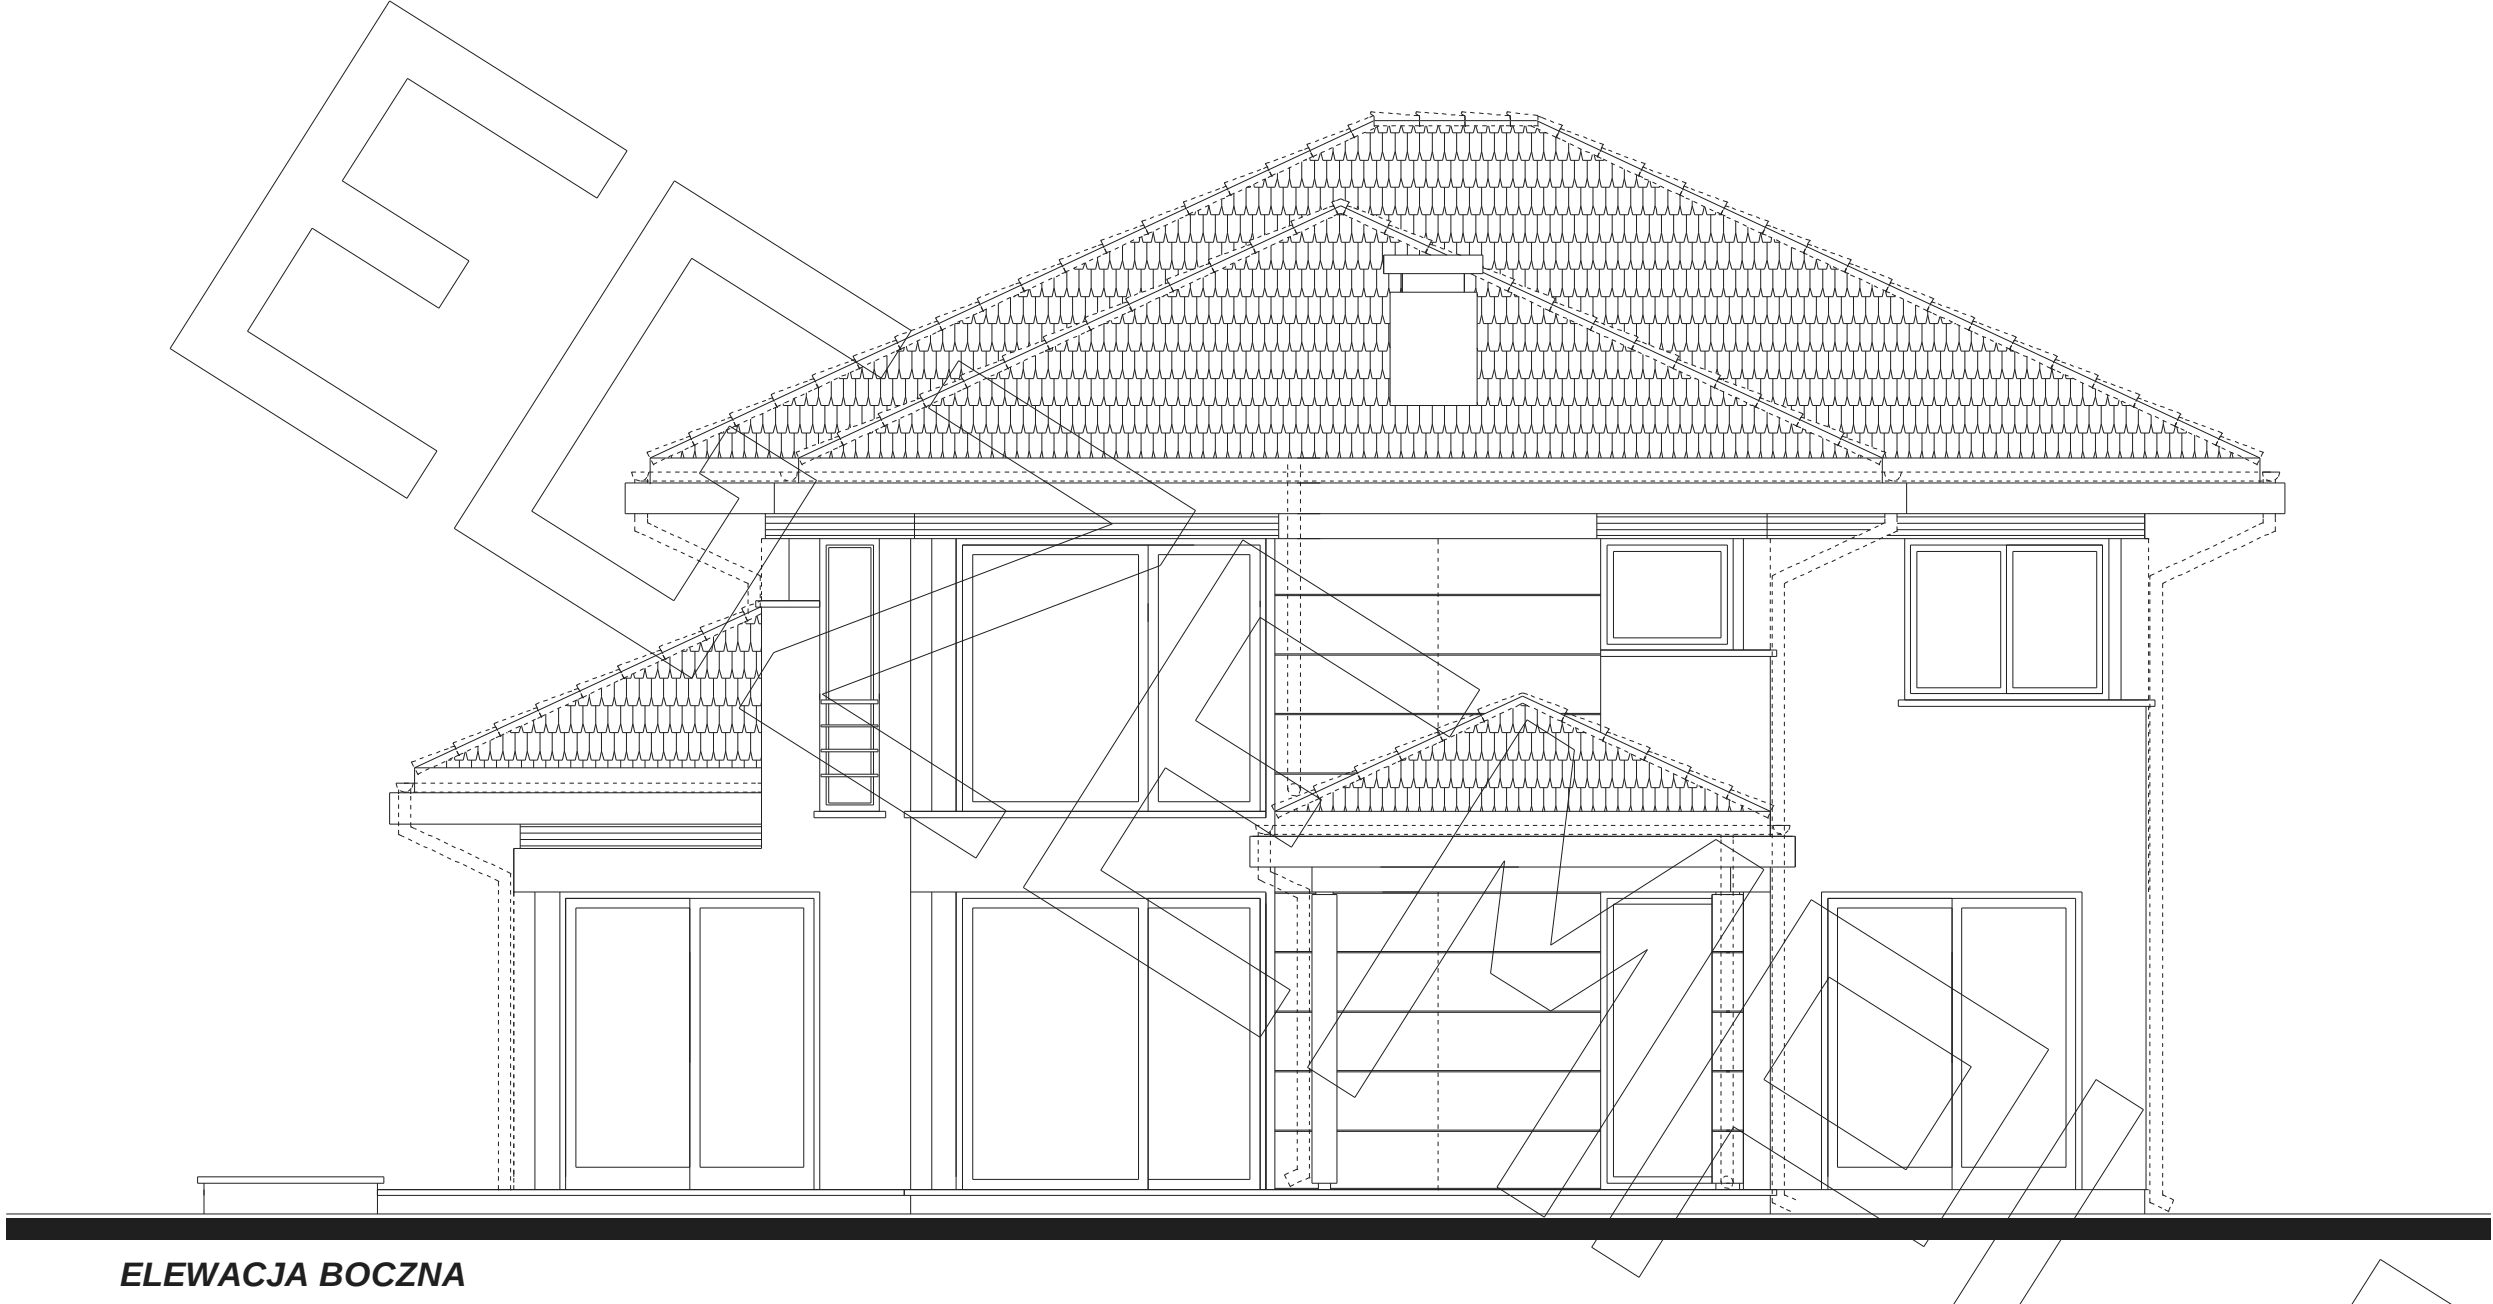


ELEWACJA BOCZNA



ELEWACJA FRONTOWA

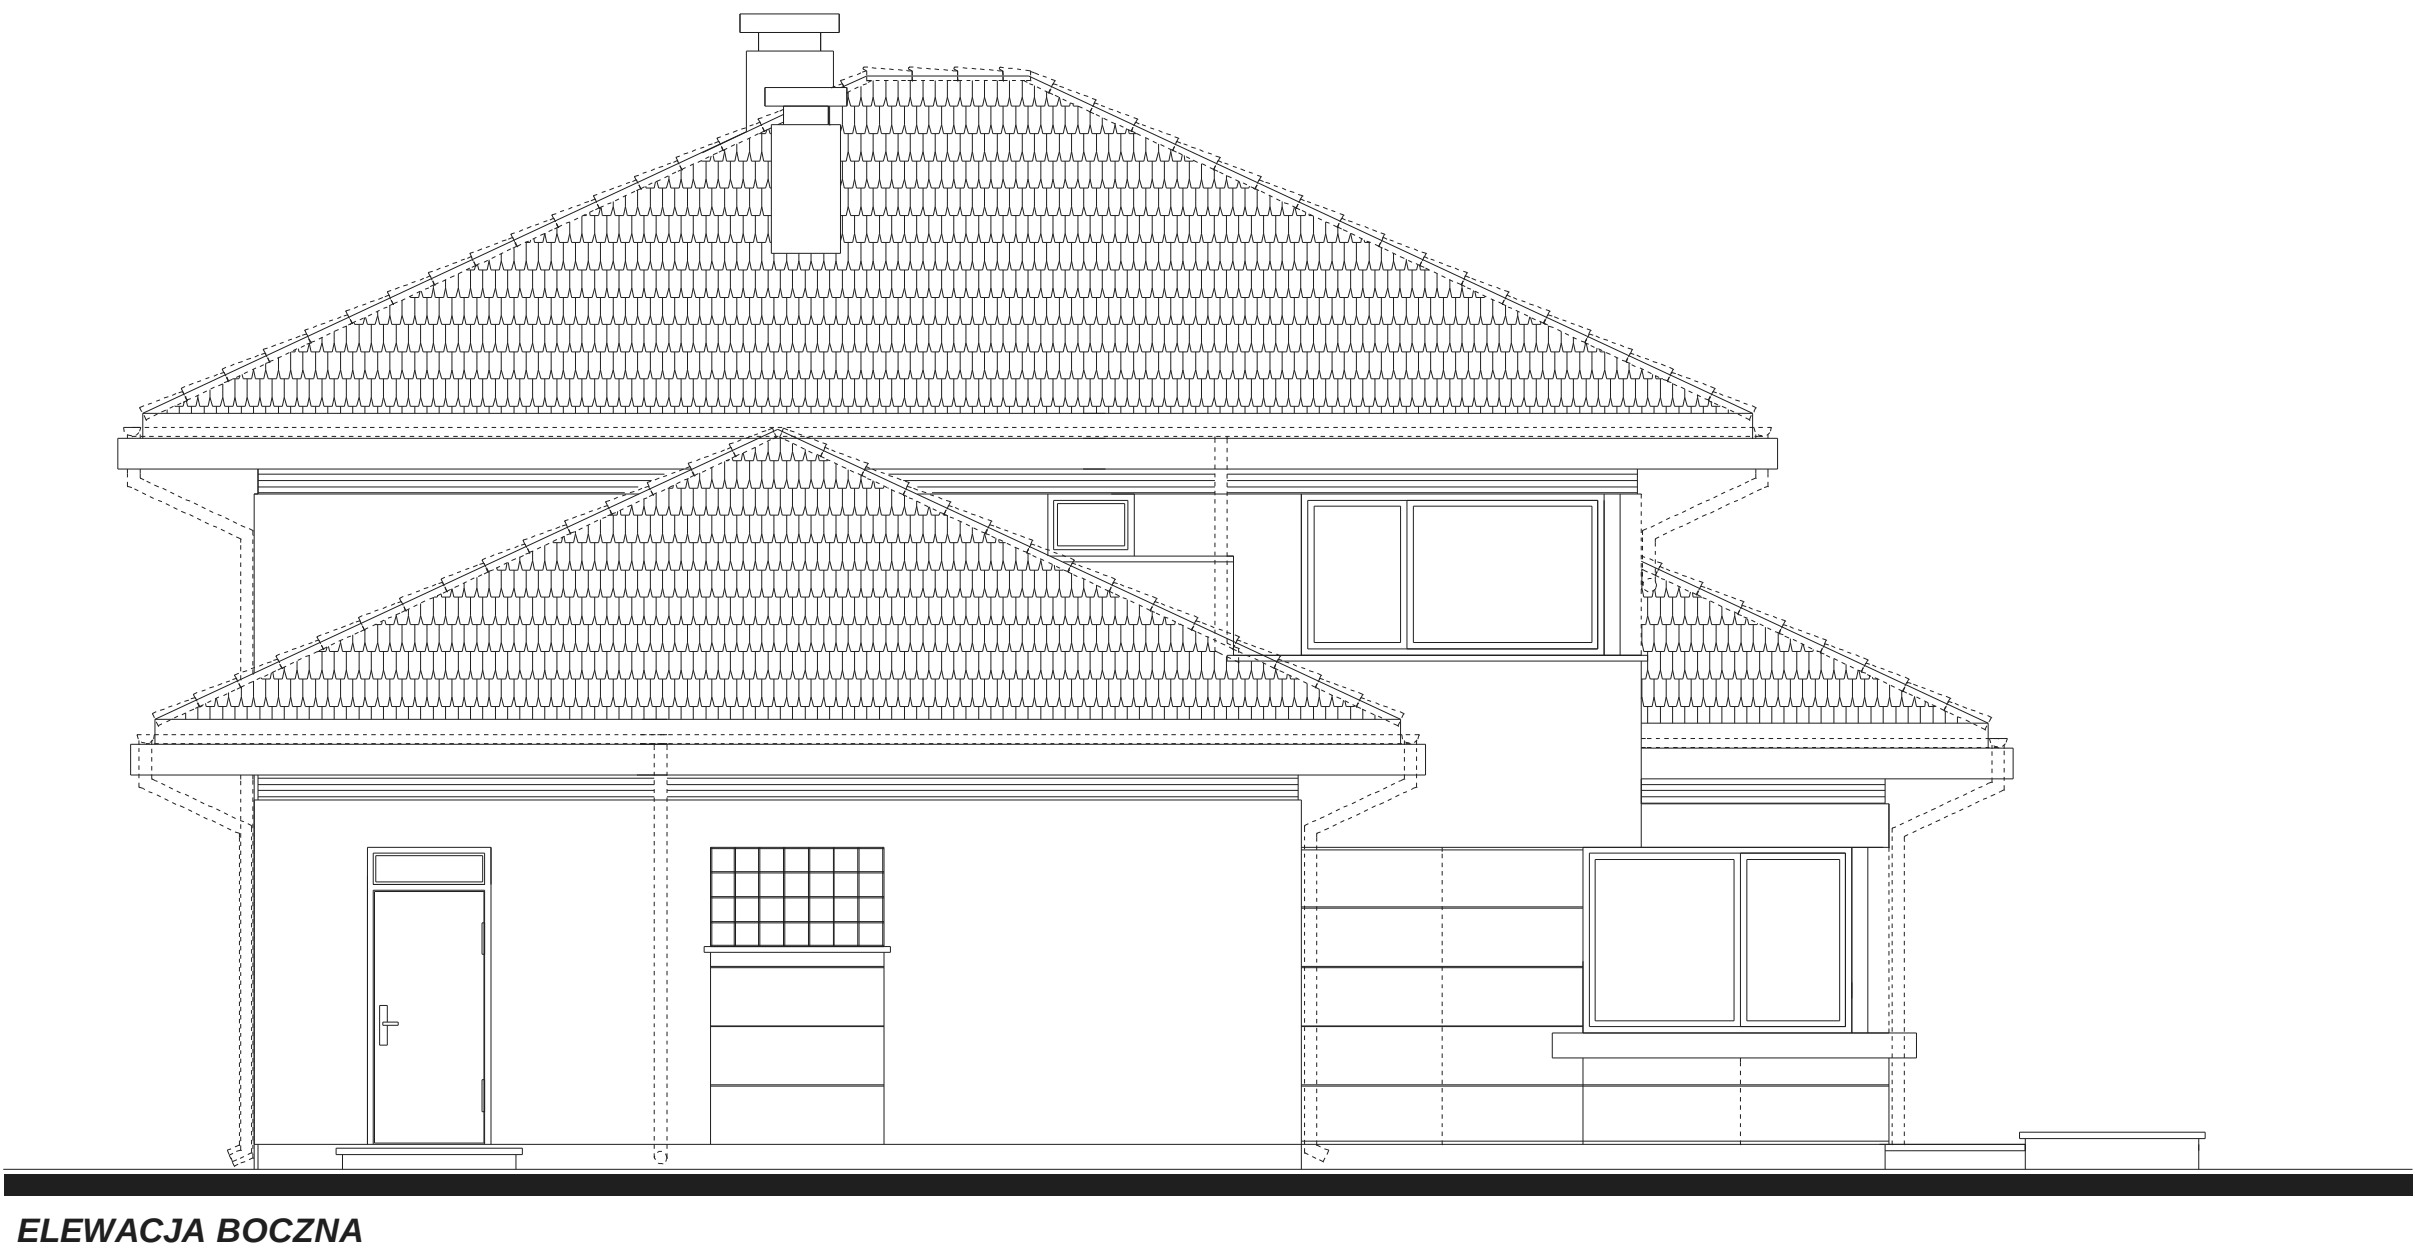

ELEWACJA BOCZNA

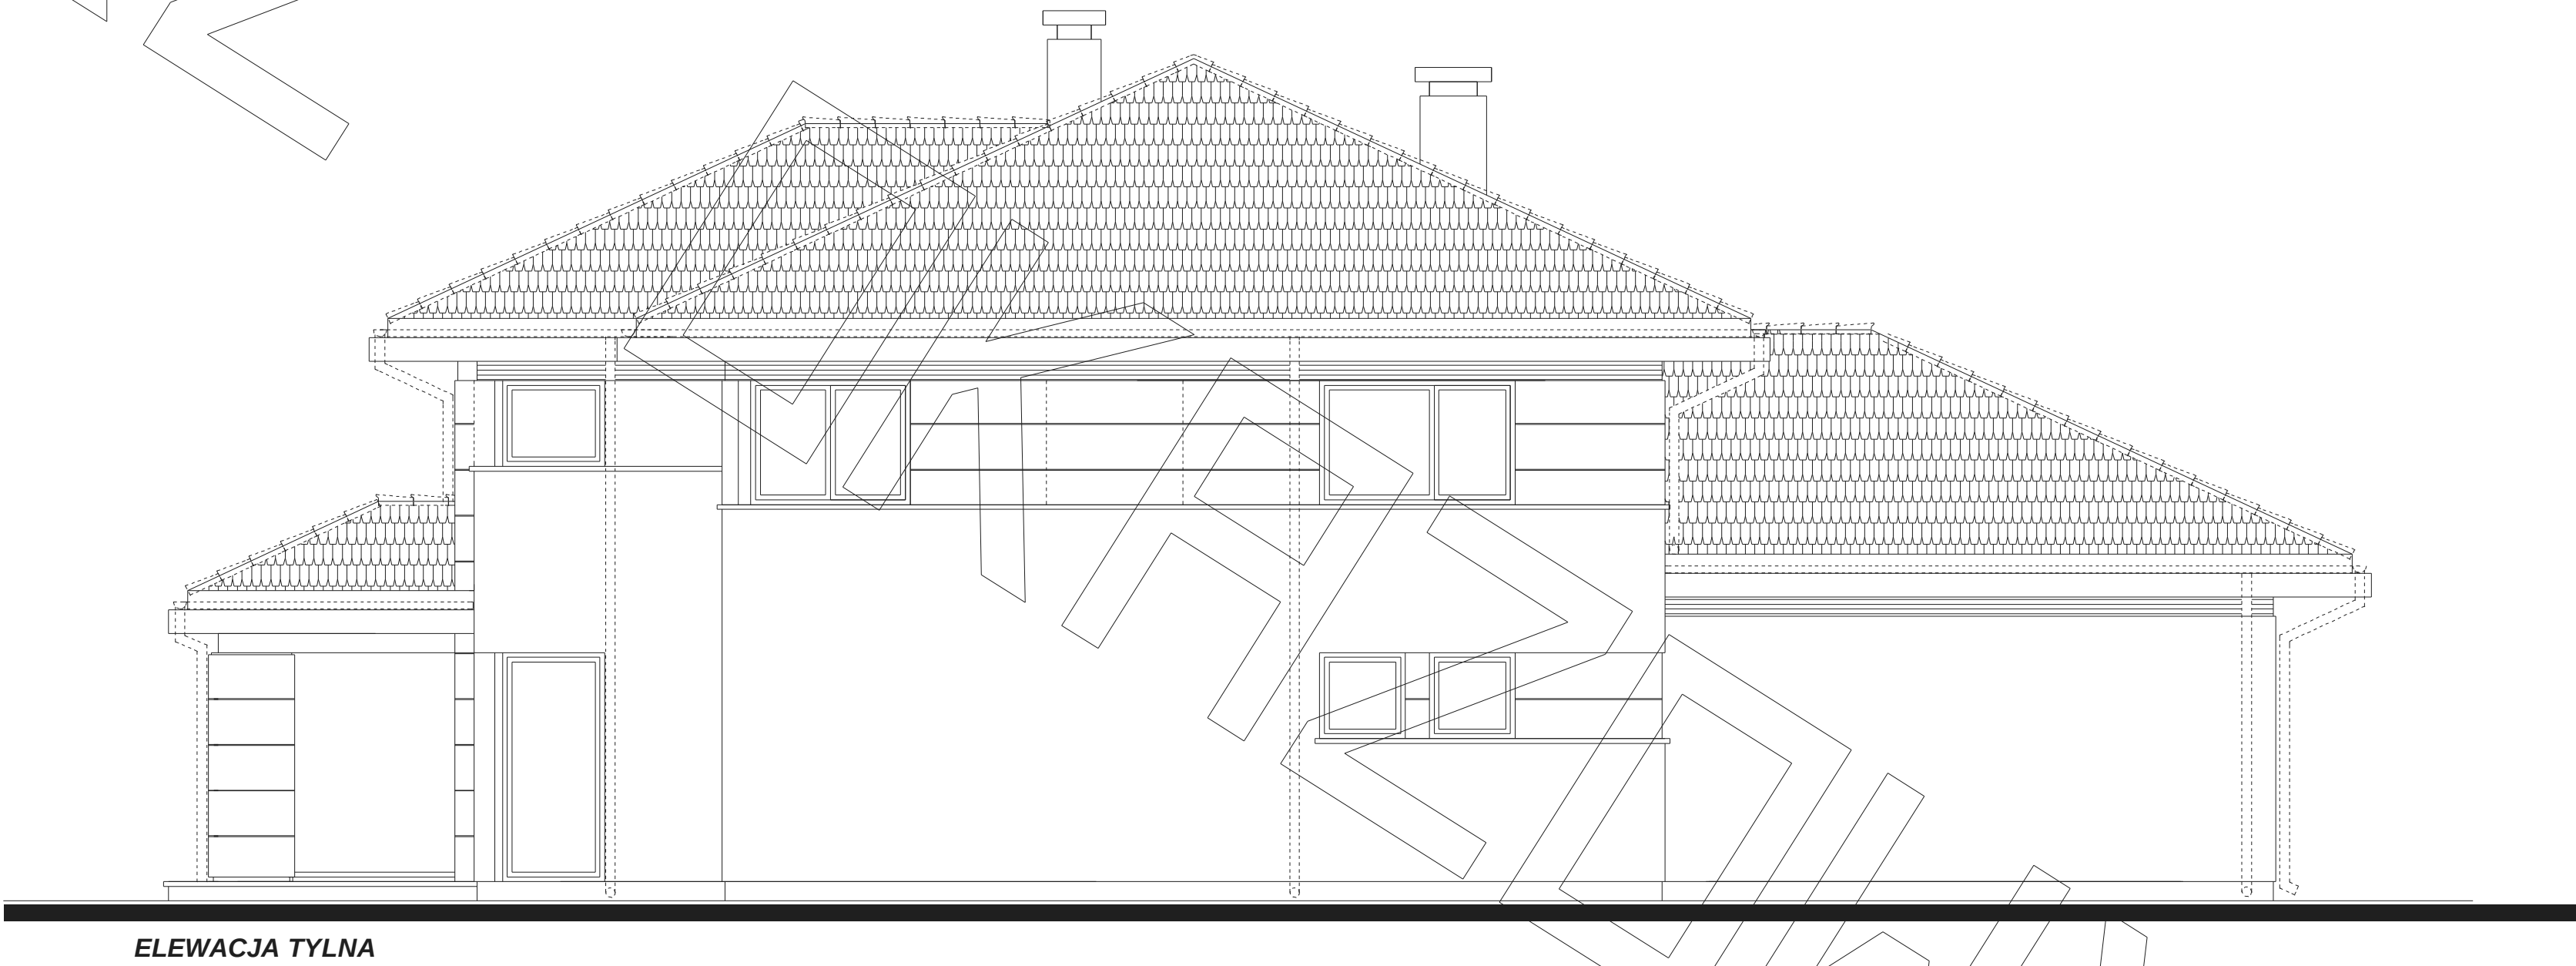

ELEWACJA TYLNA