





RZUT PARTERU

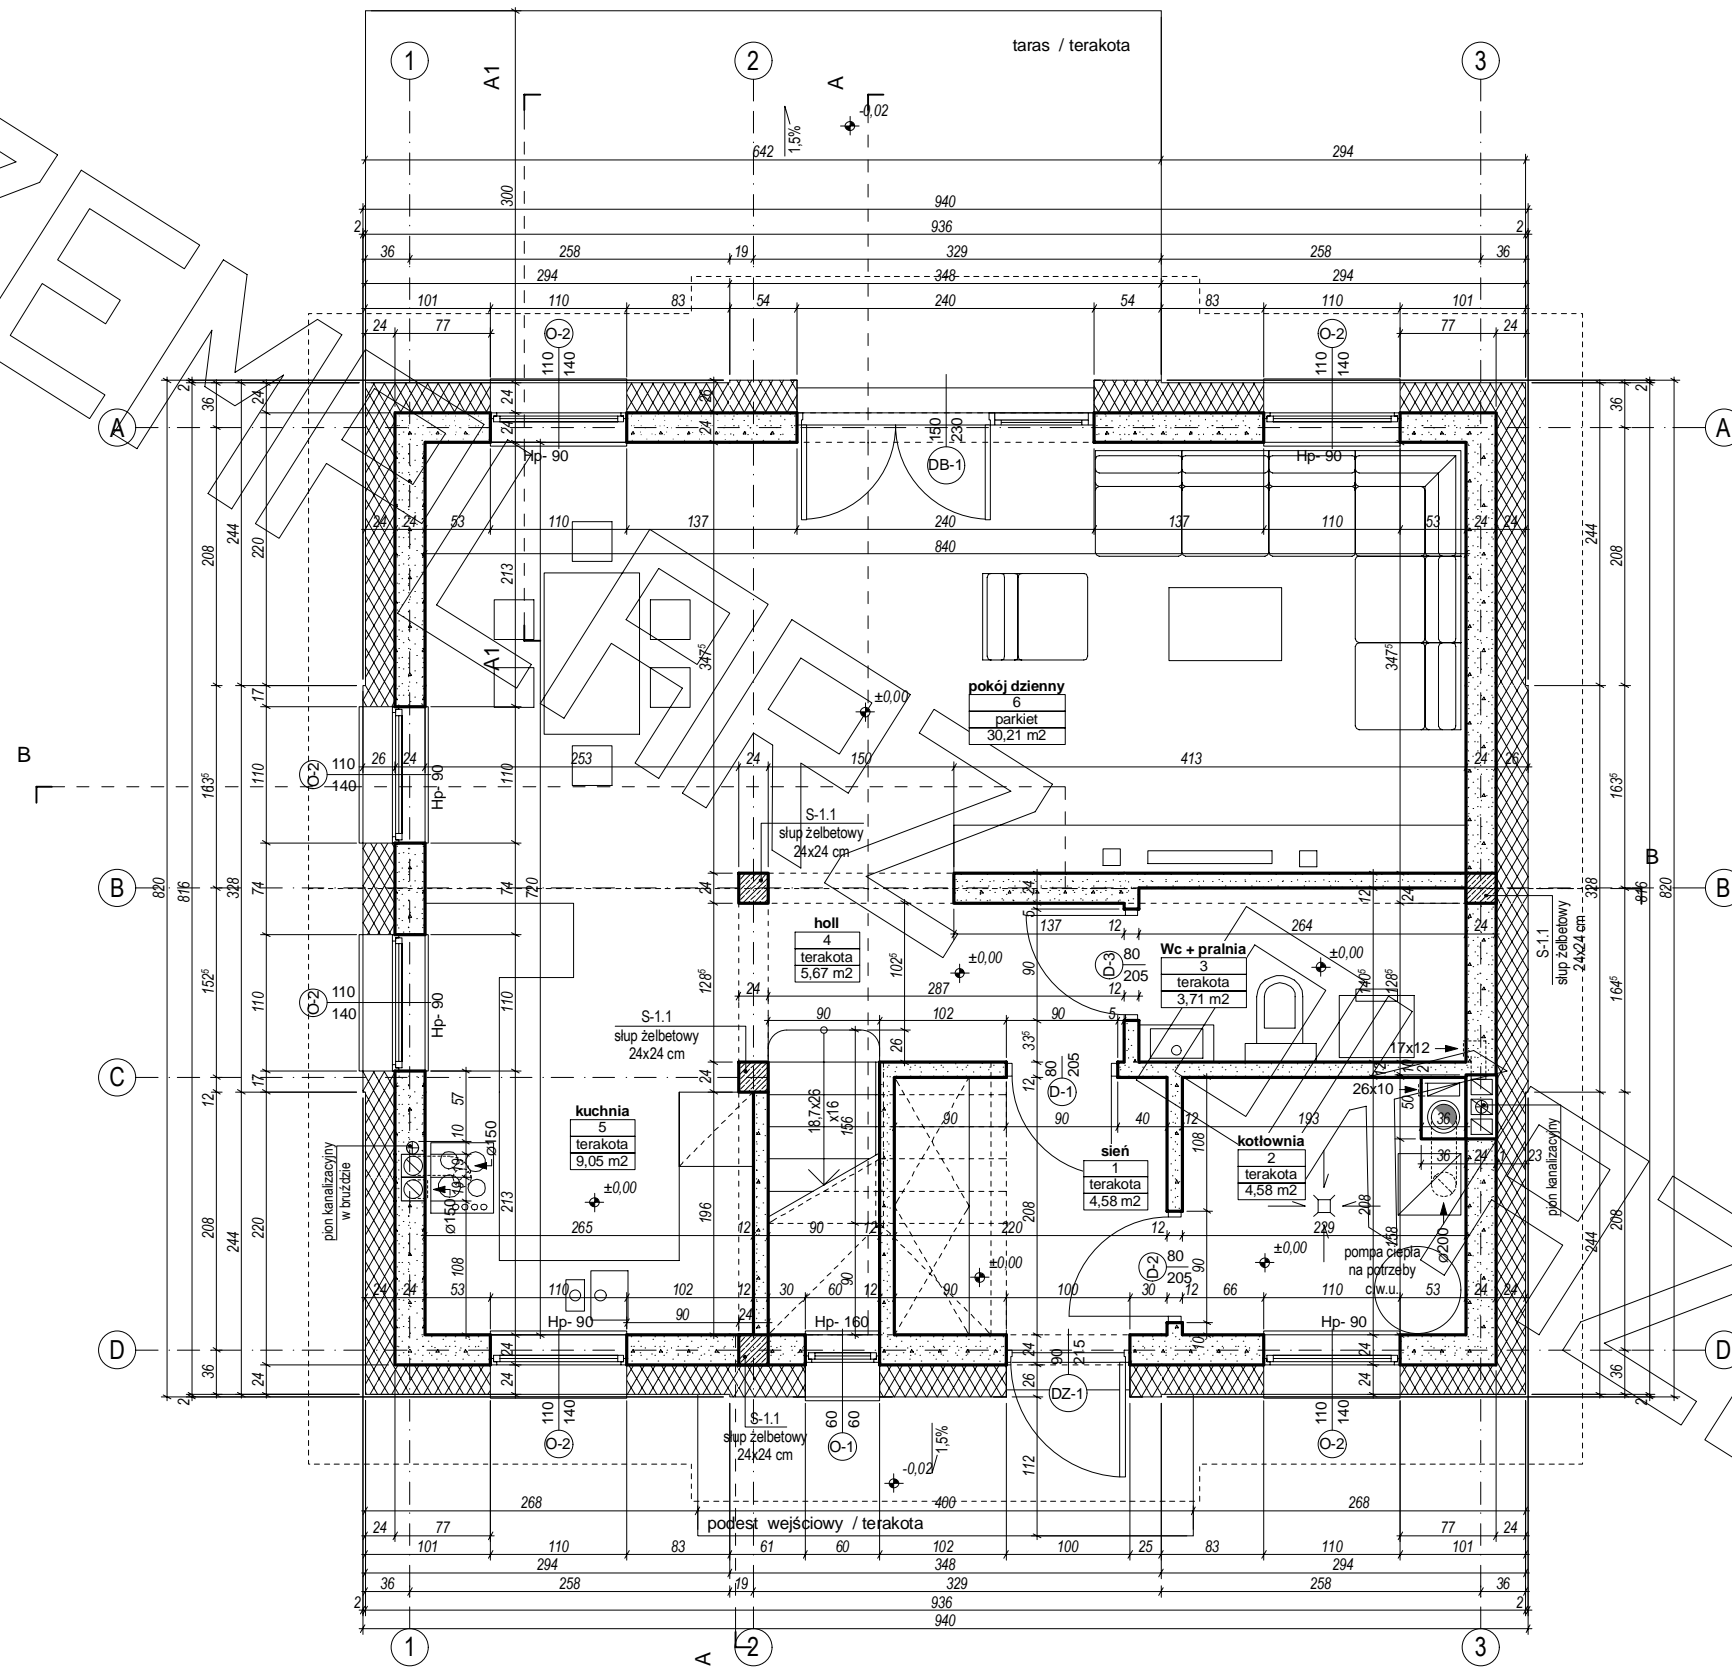


RZUT PODDASZA

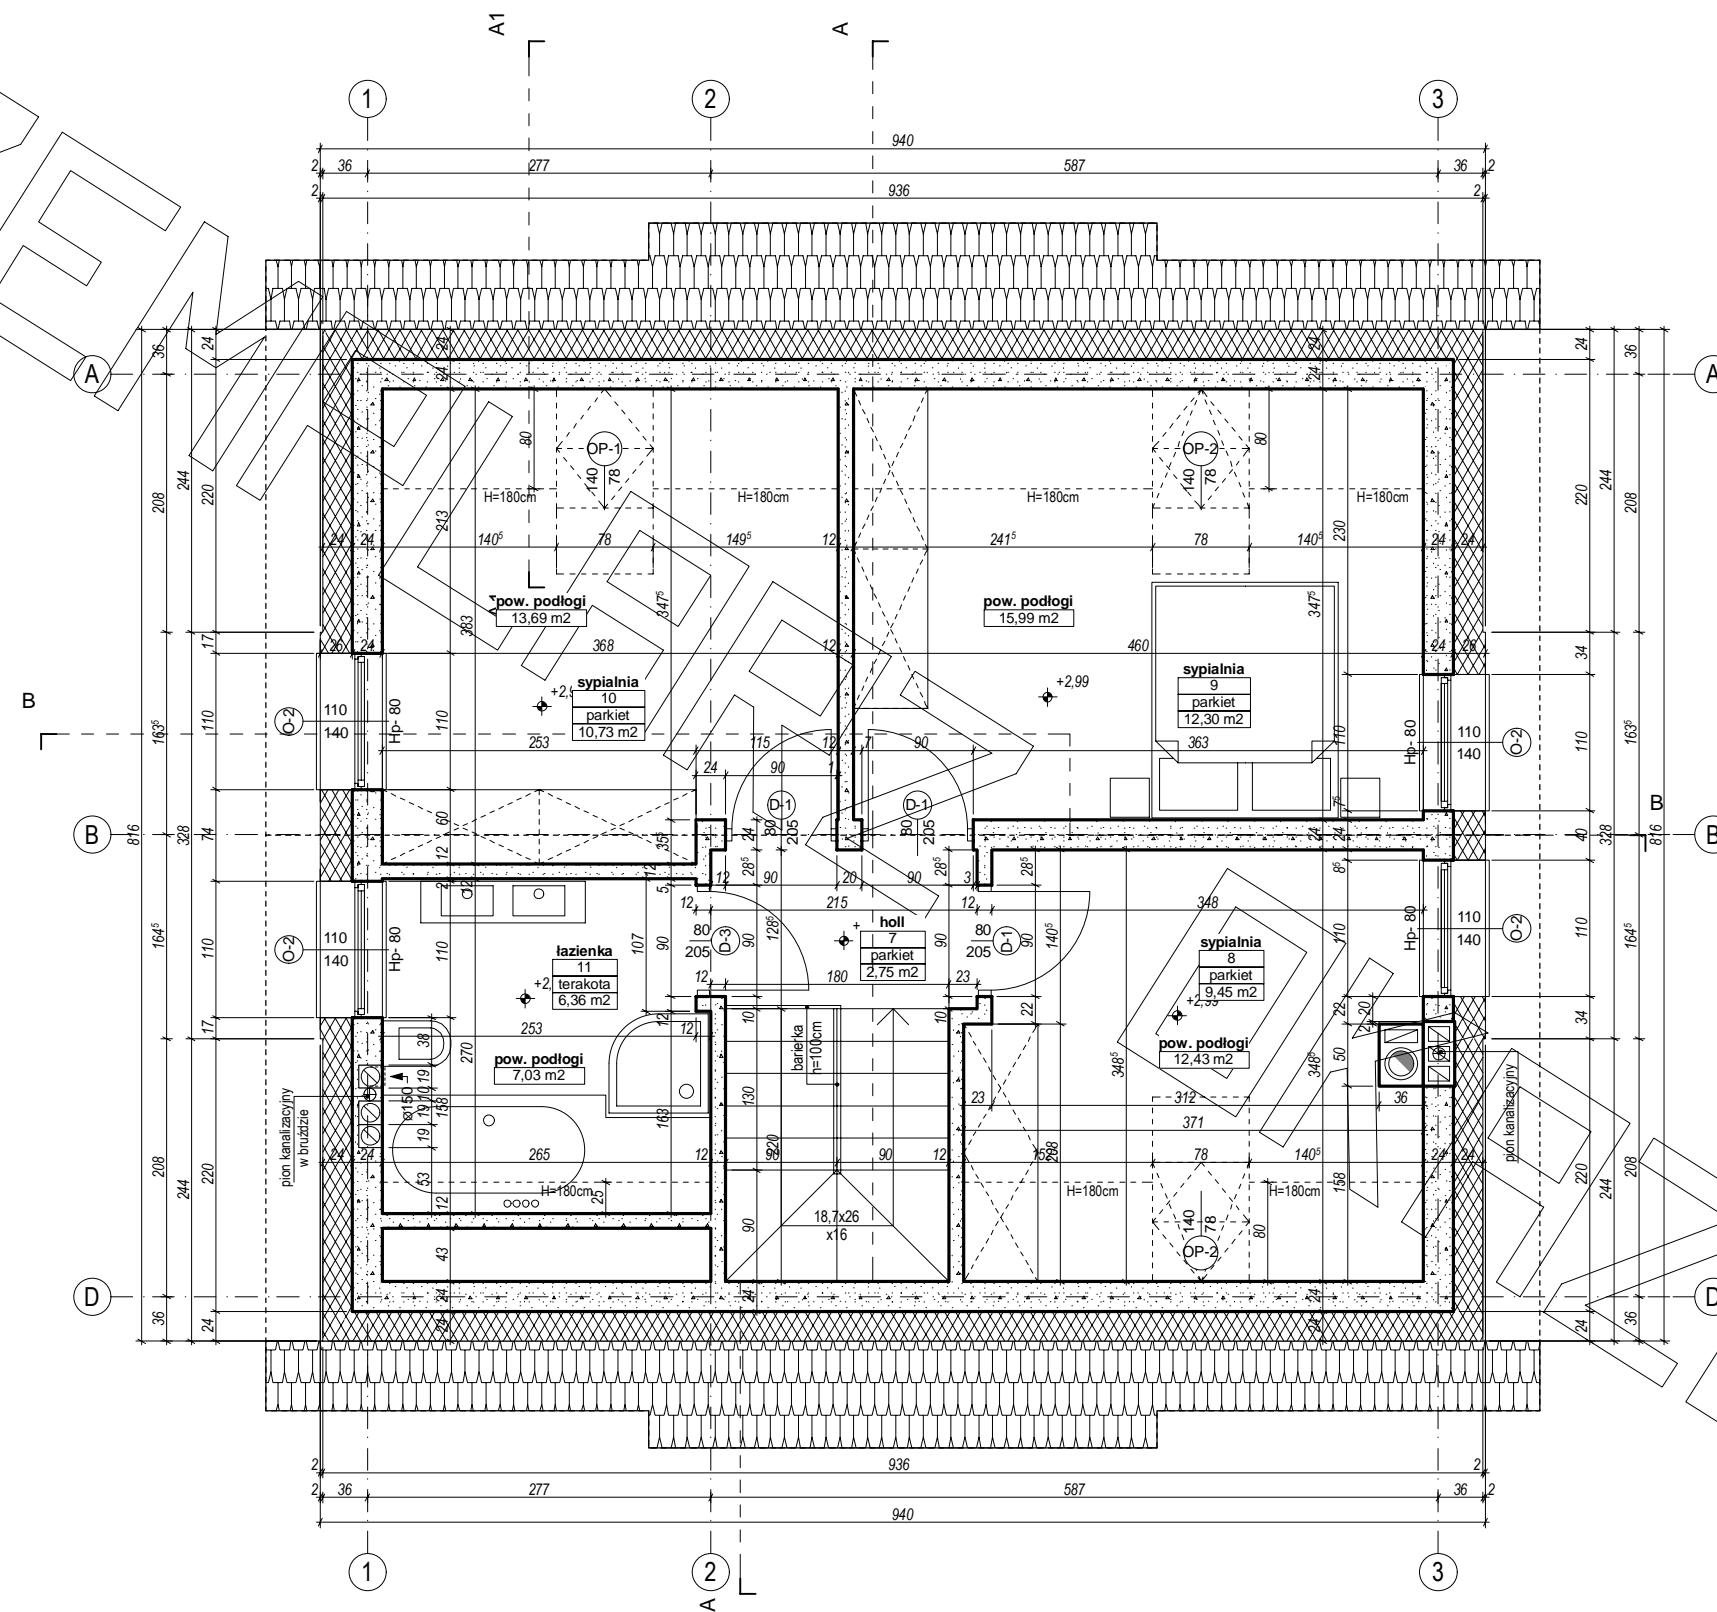

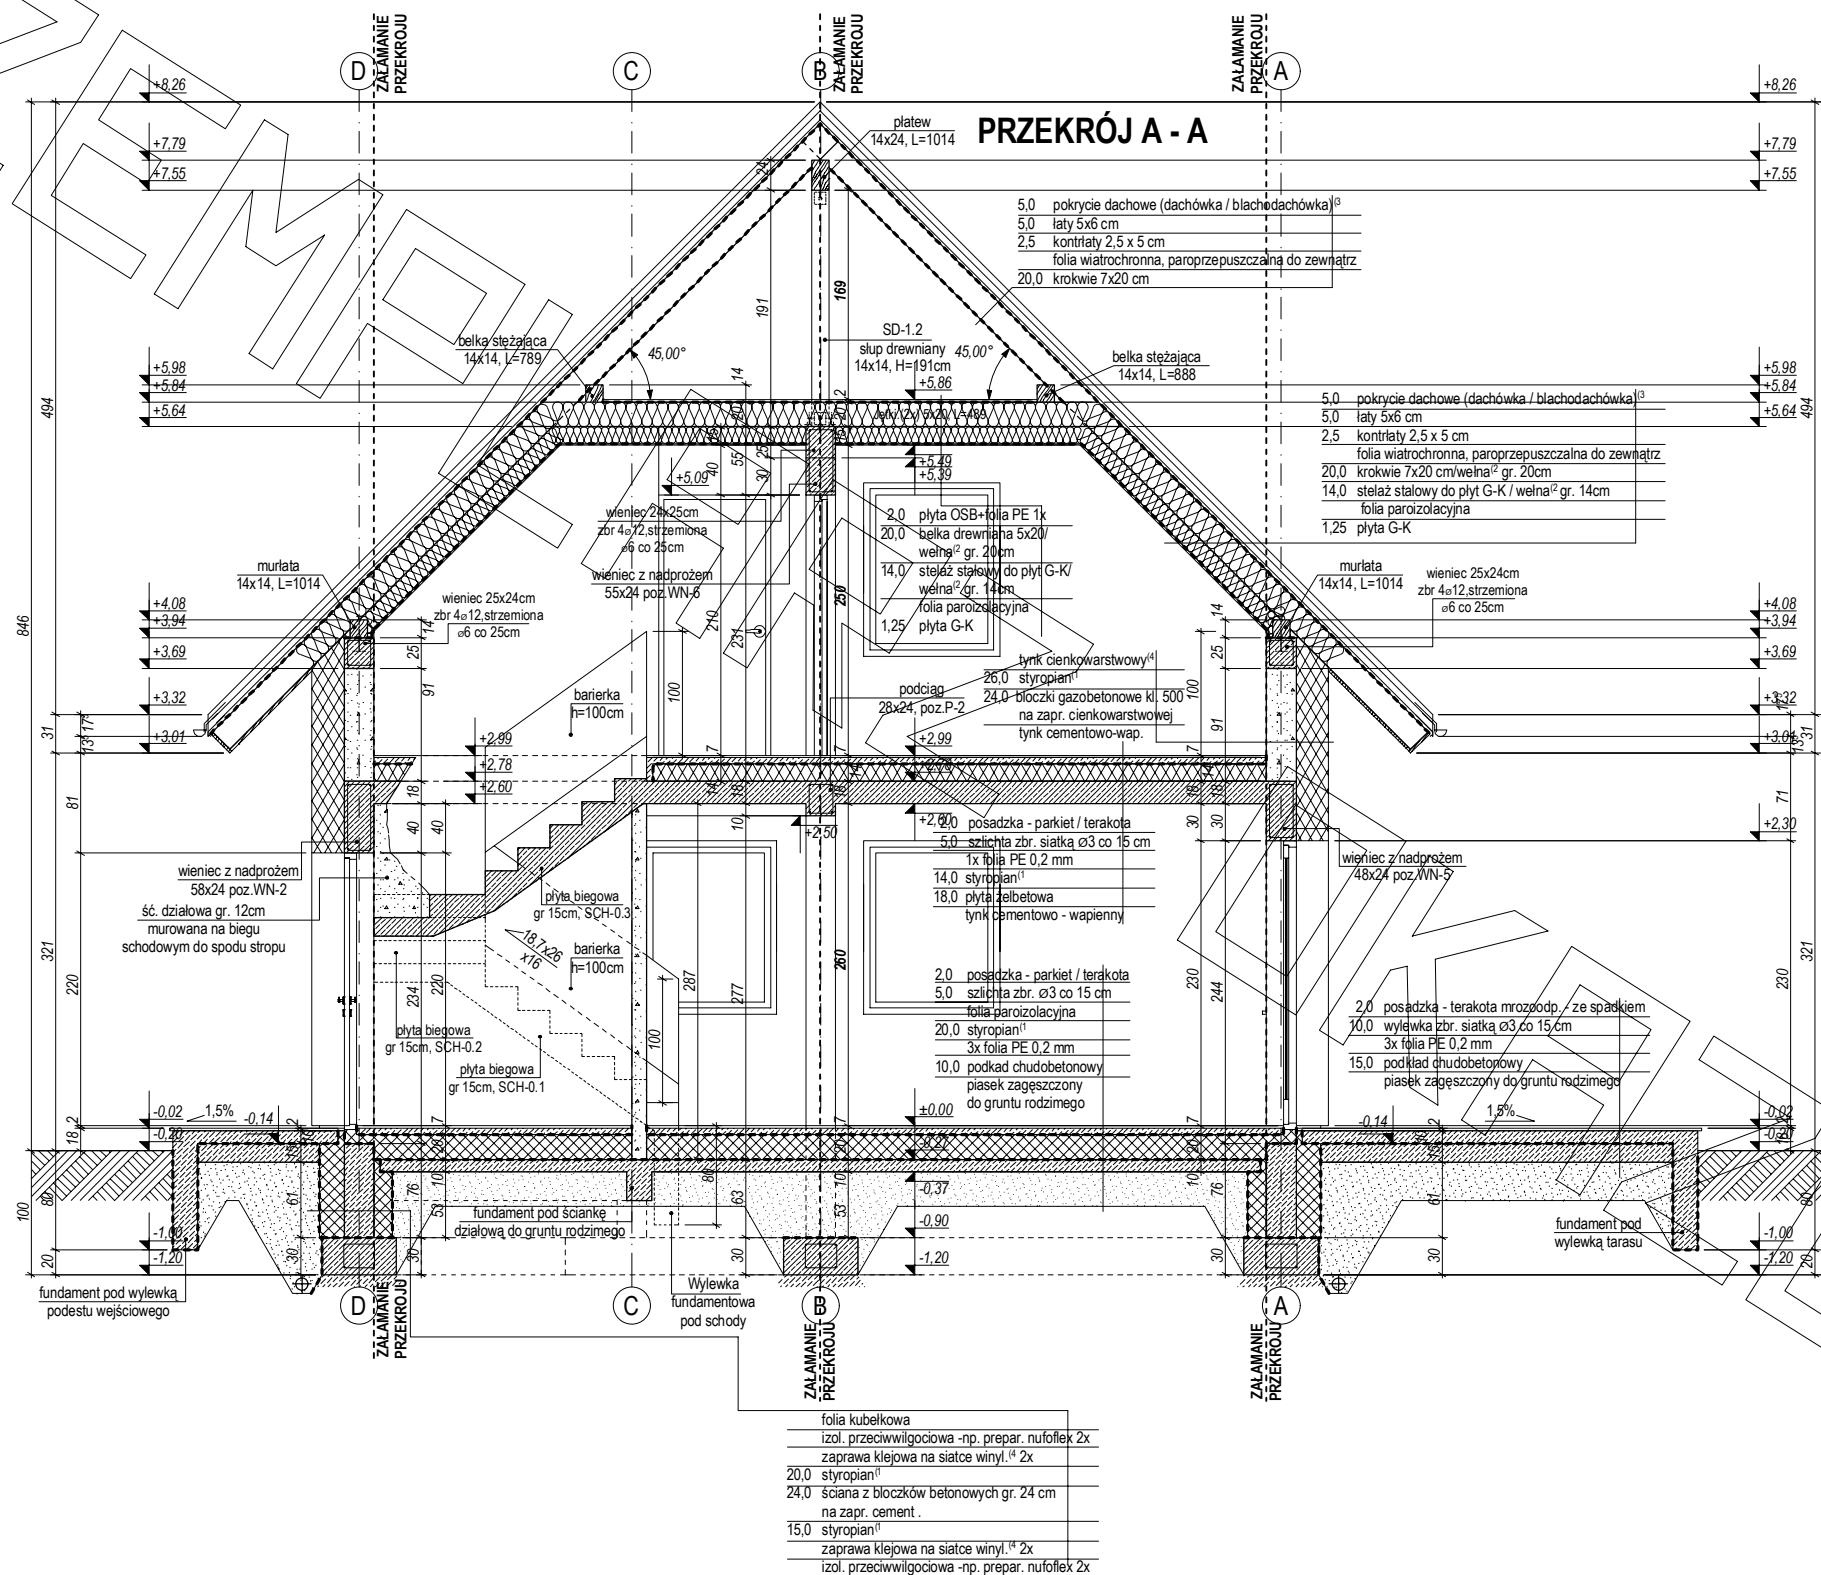

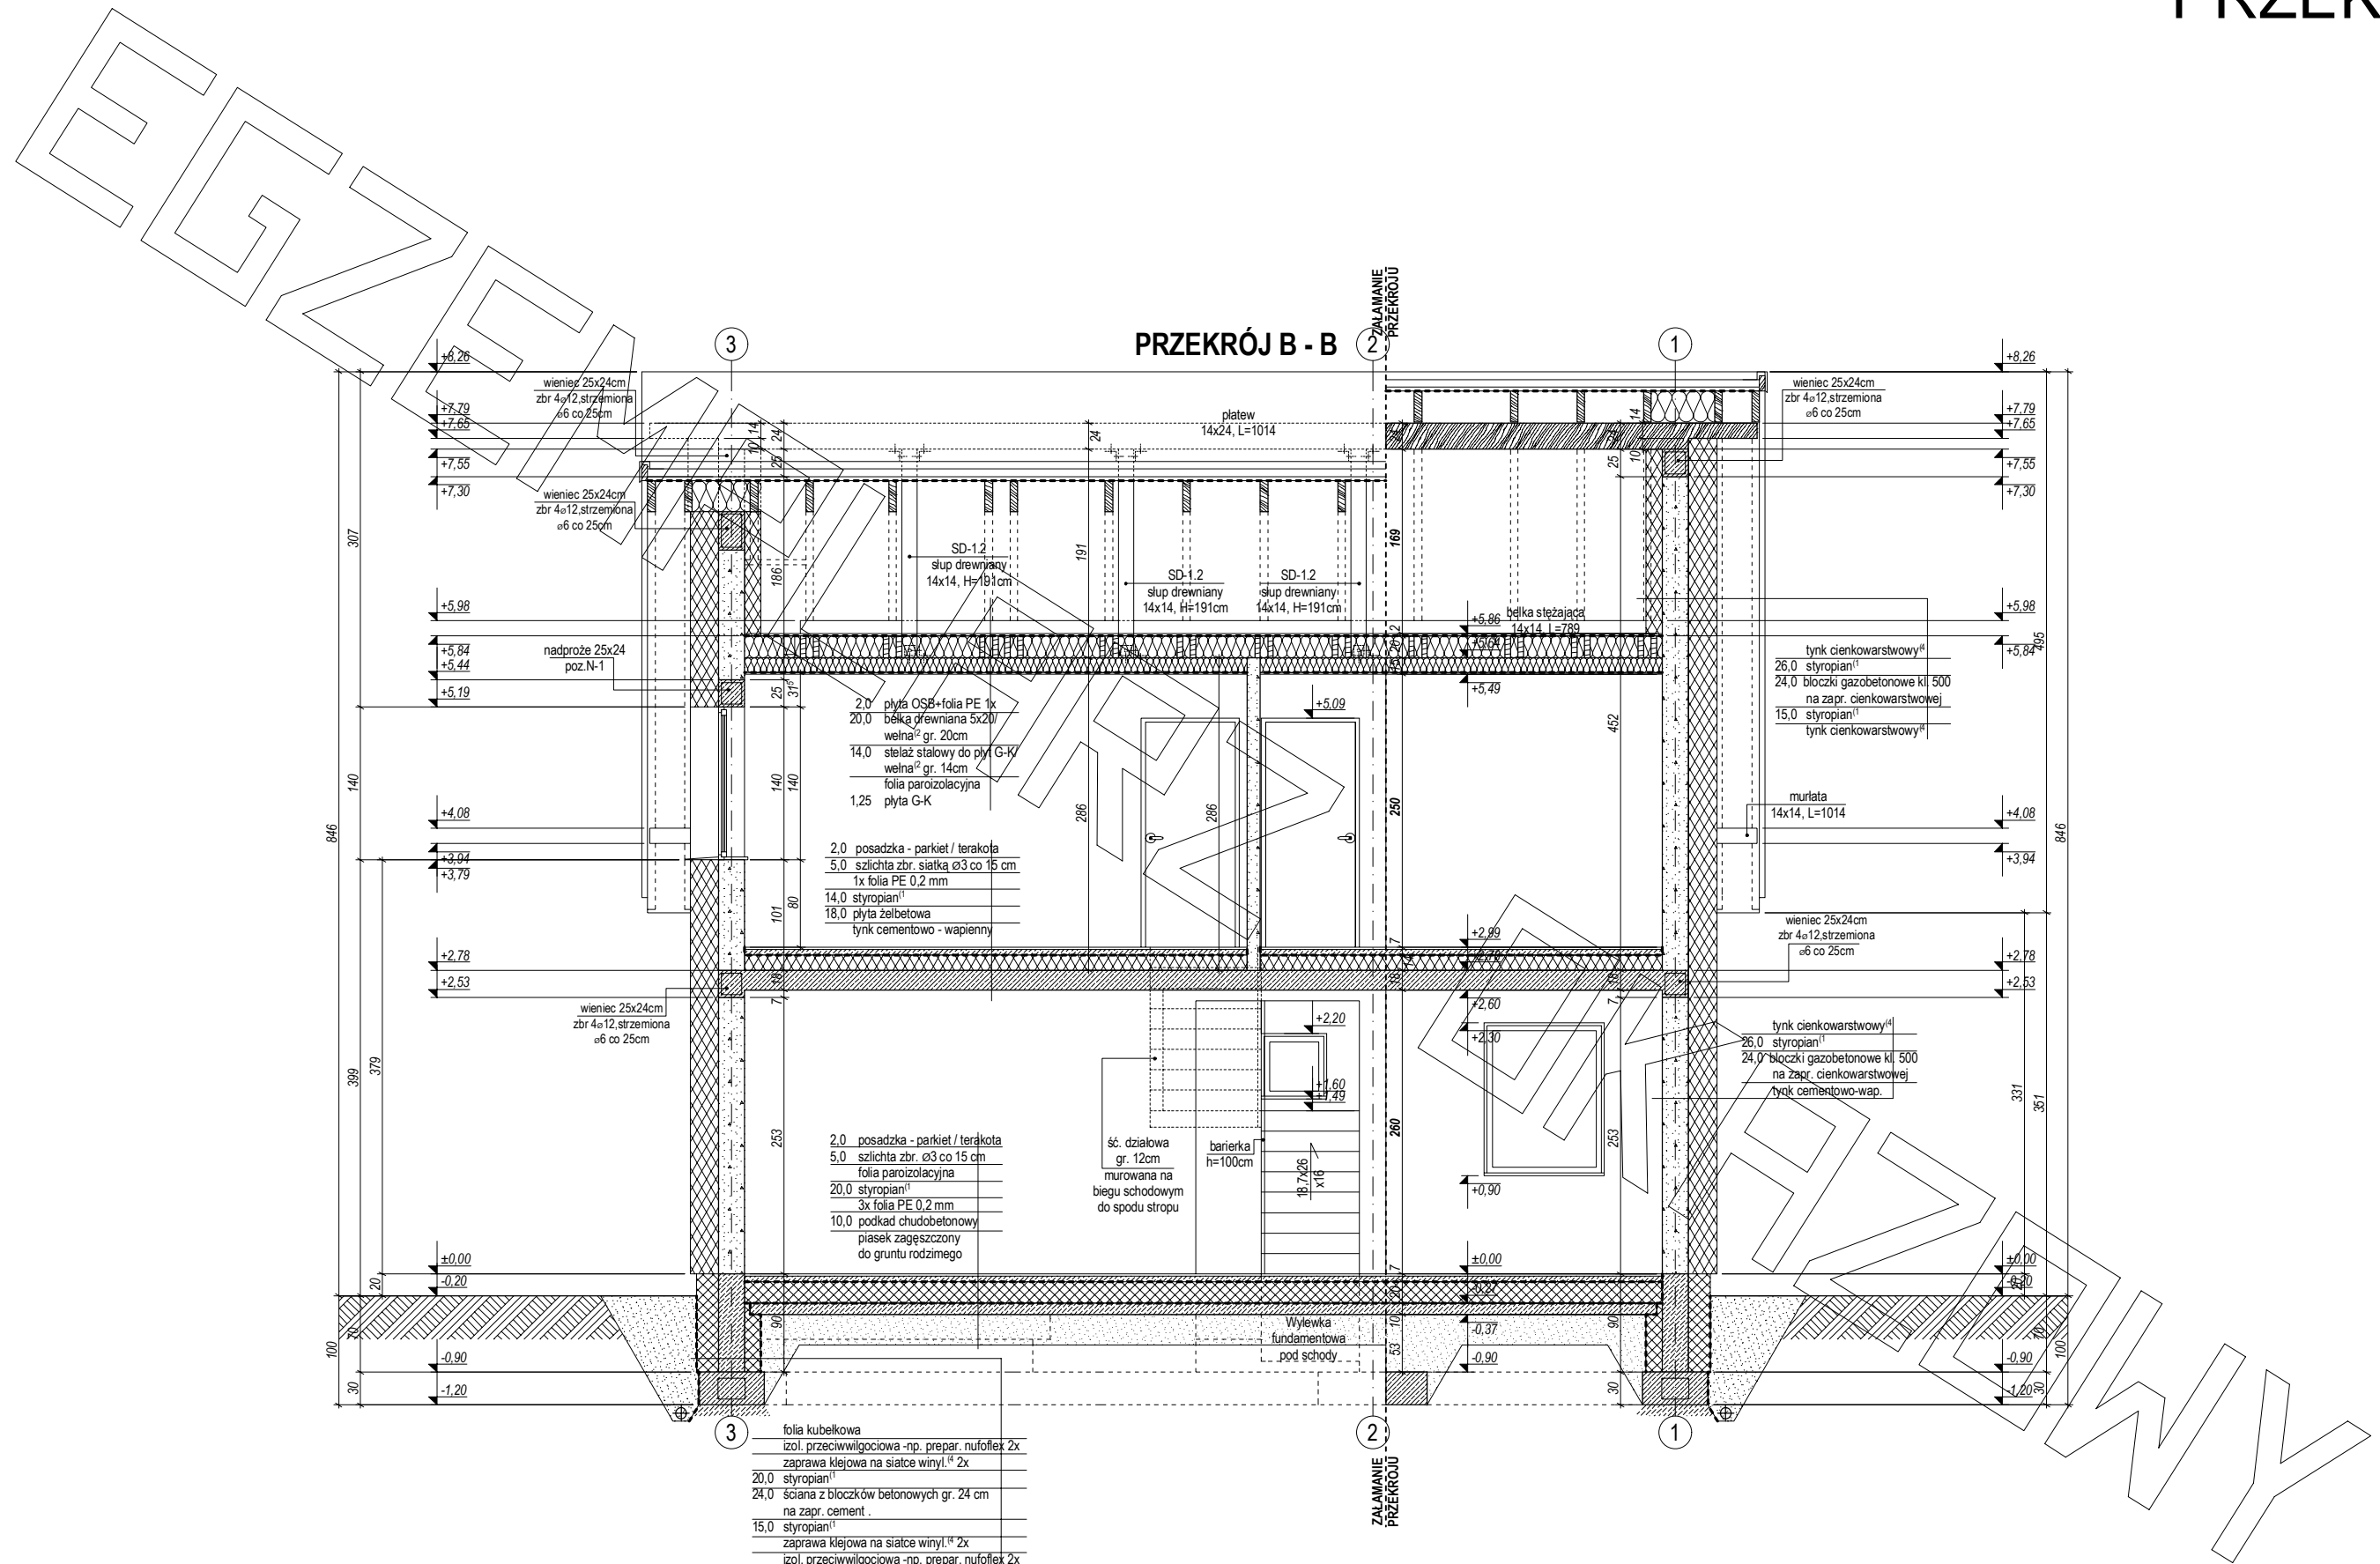


ELEWACJE

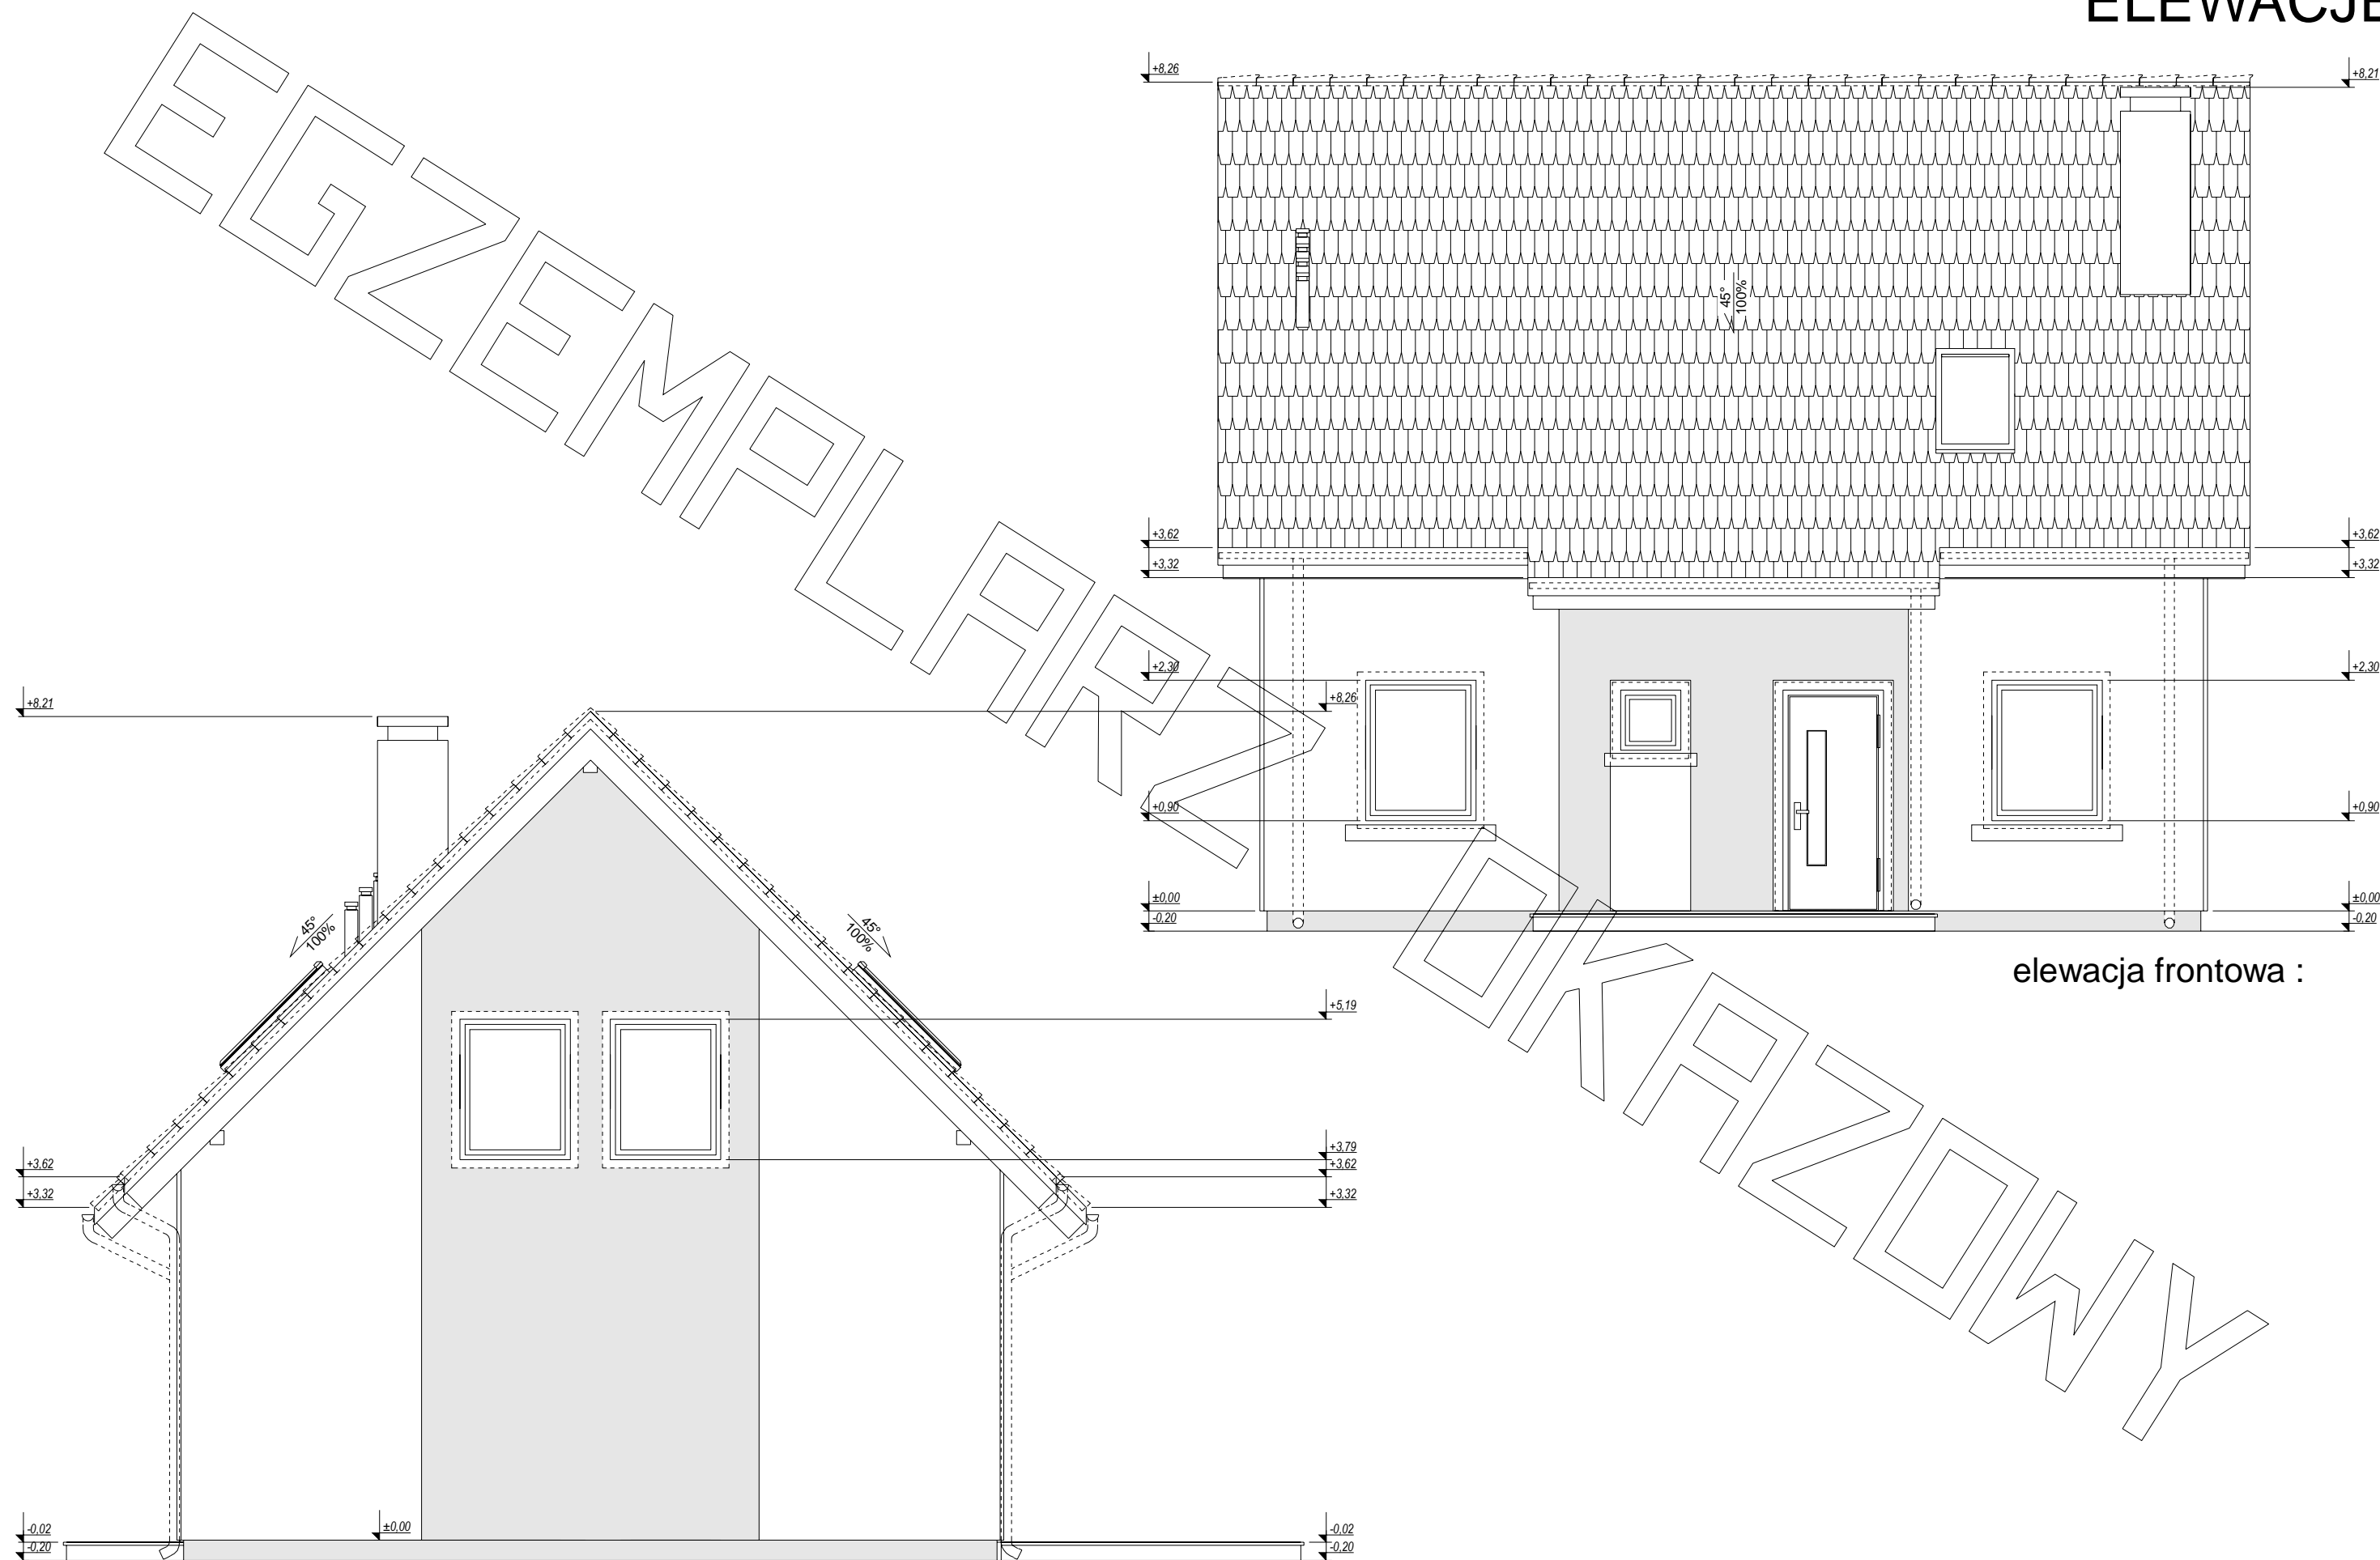

elewacja frontowa :

elewacja boczna :

ELEWACJE

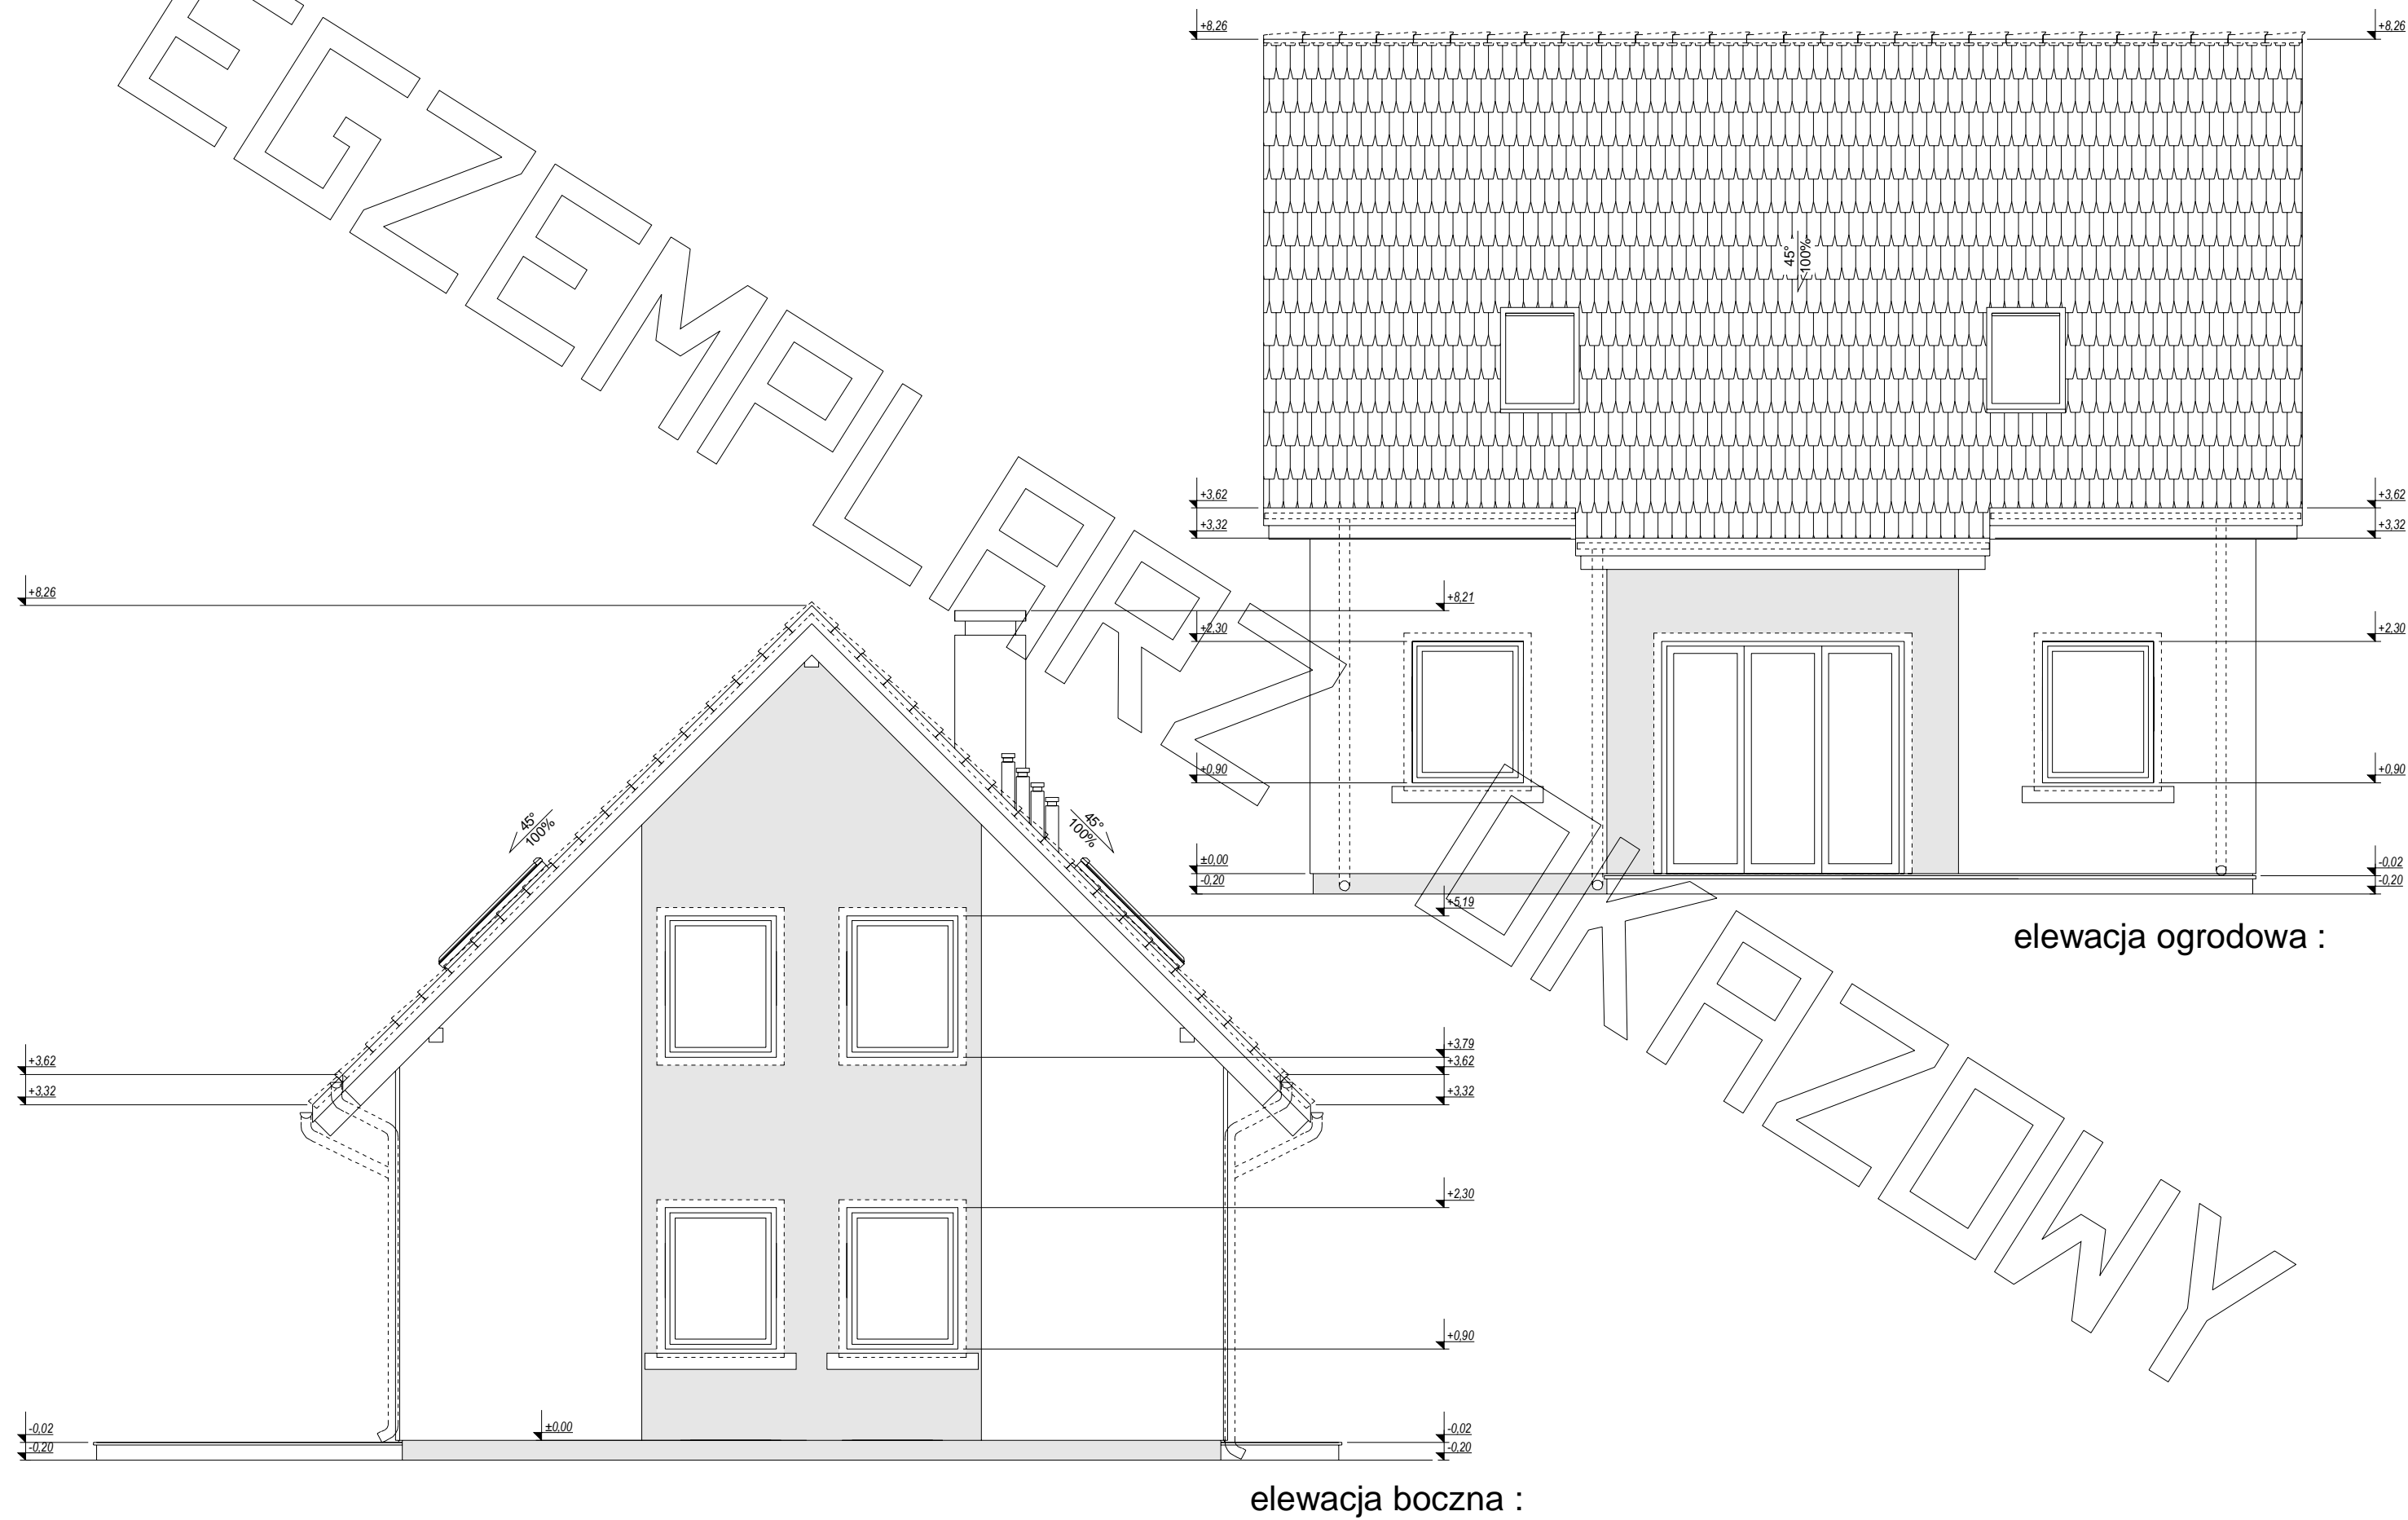

elewacja ogrodowa :

elewacja boczna :