




RZUT PARTERU

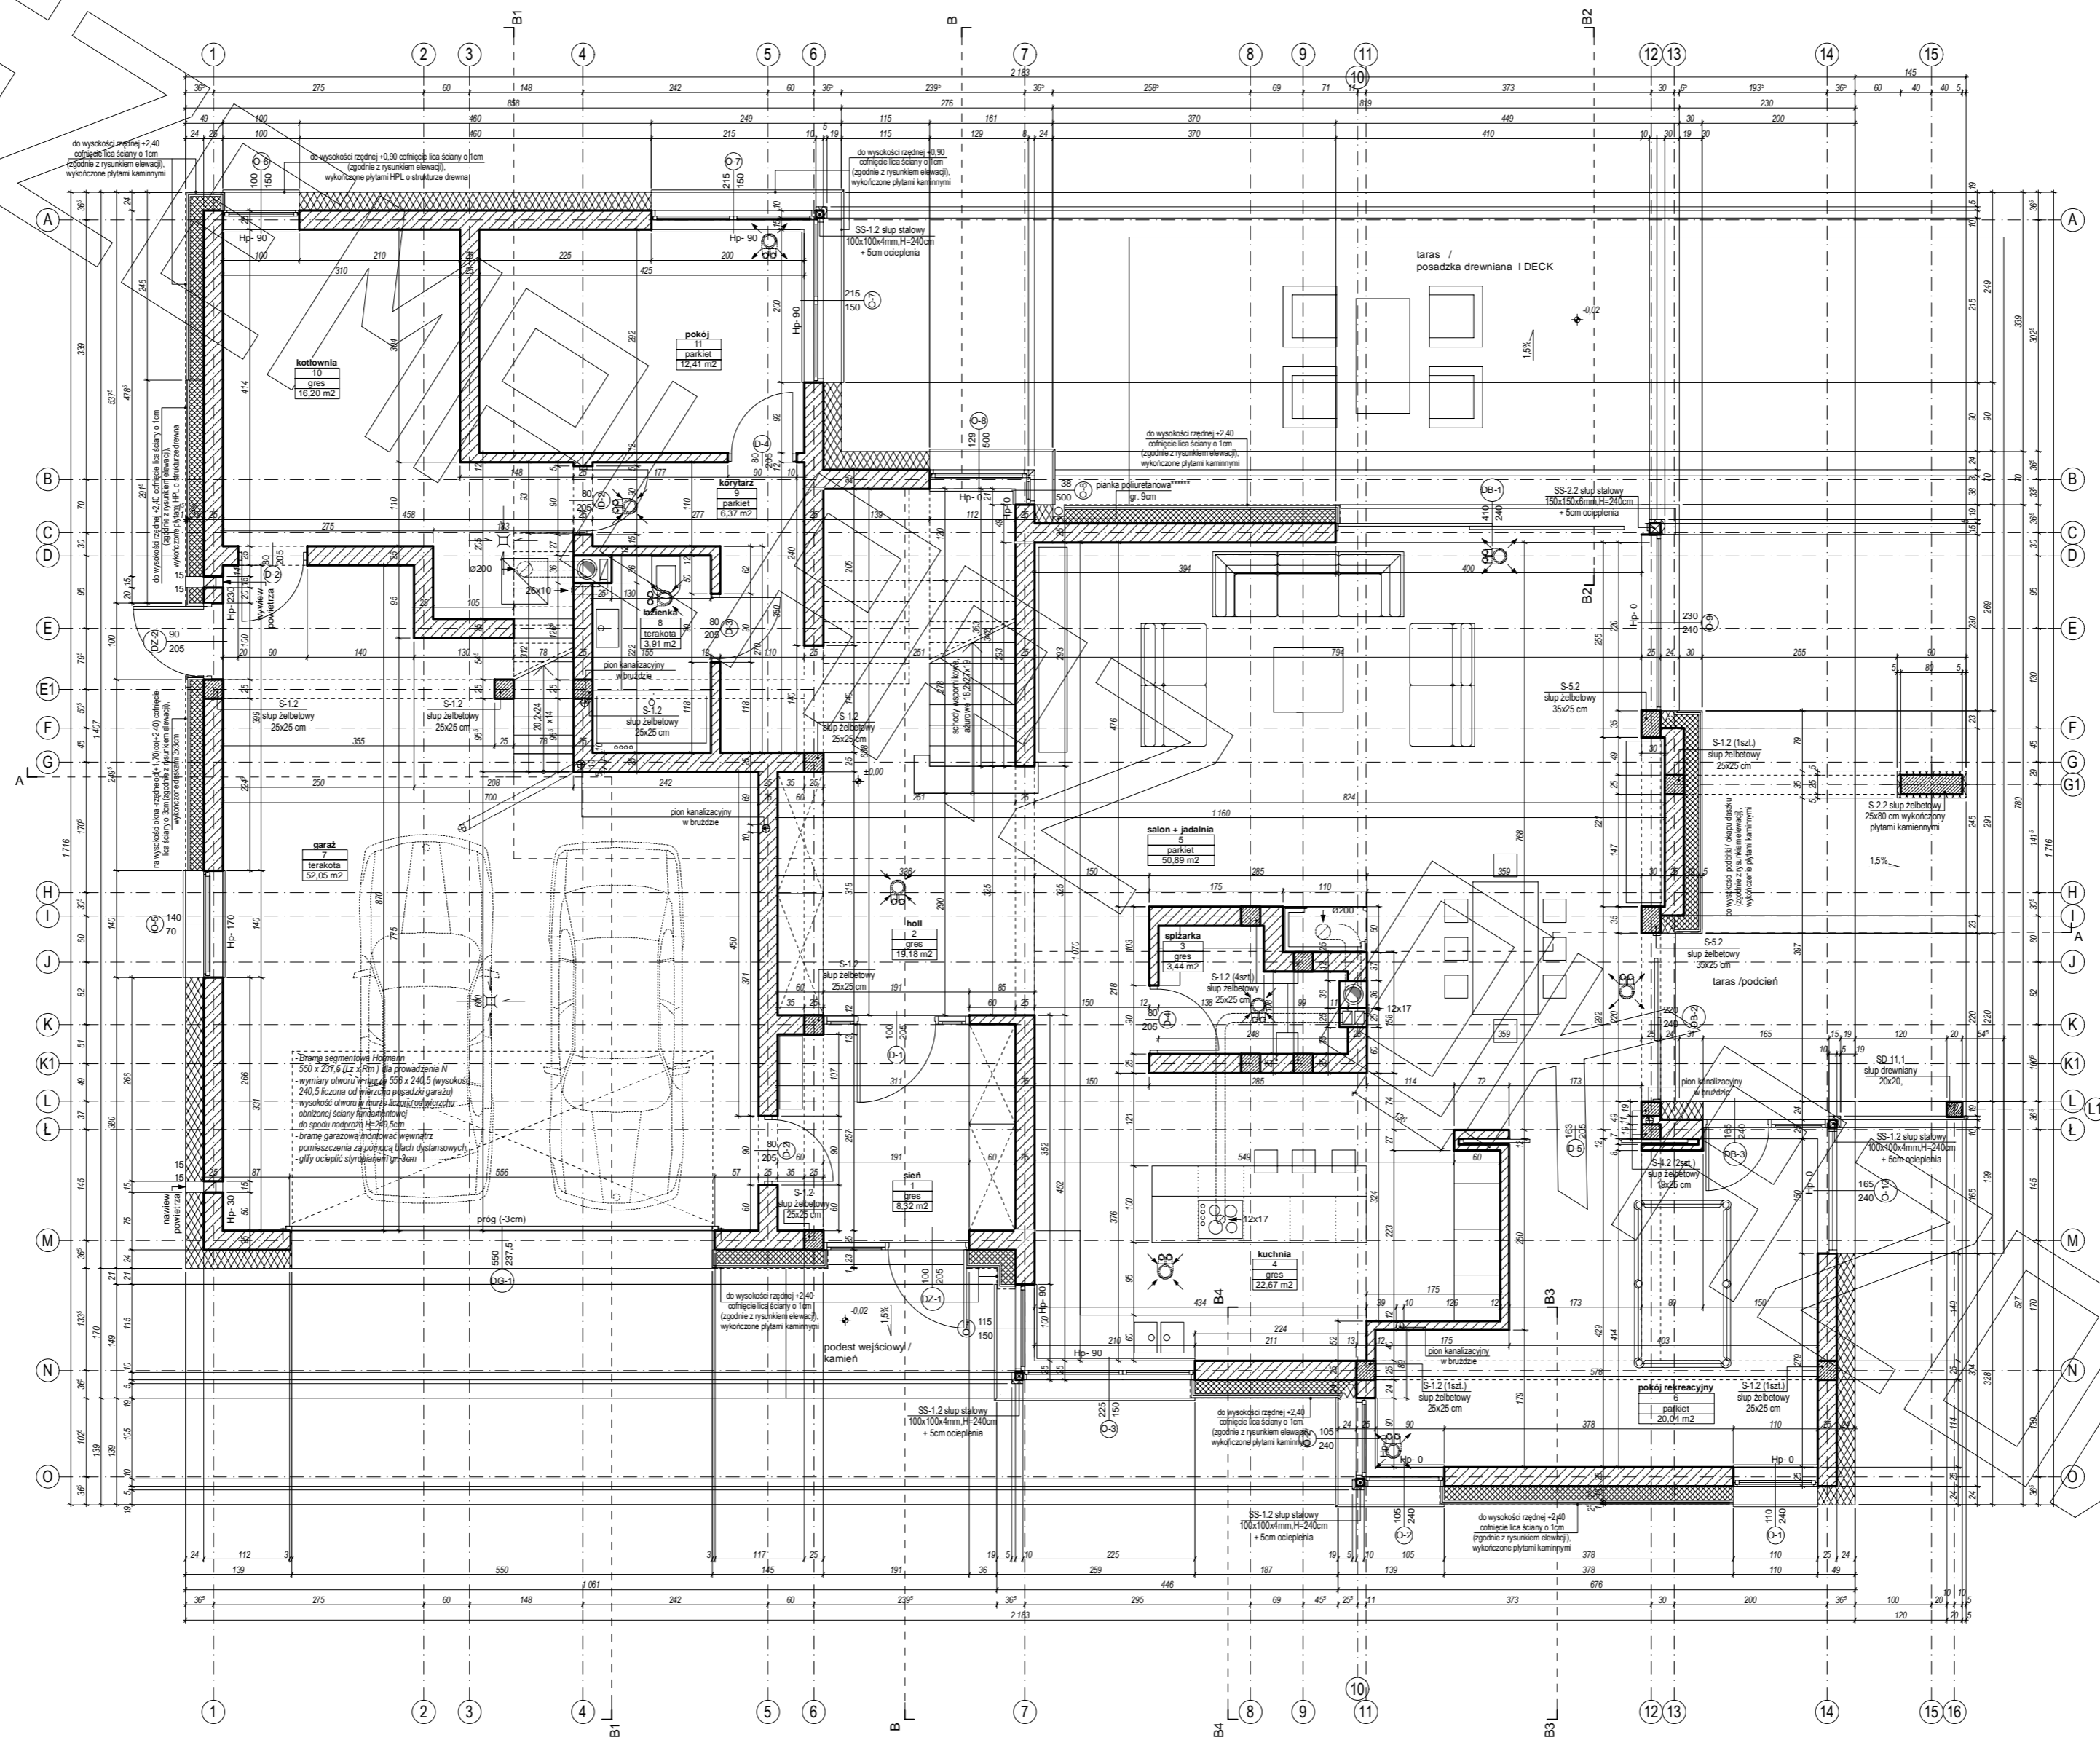


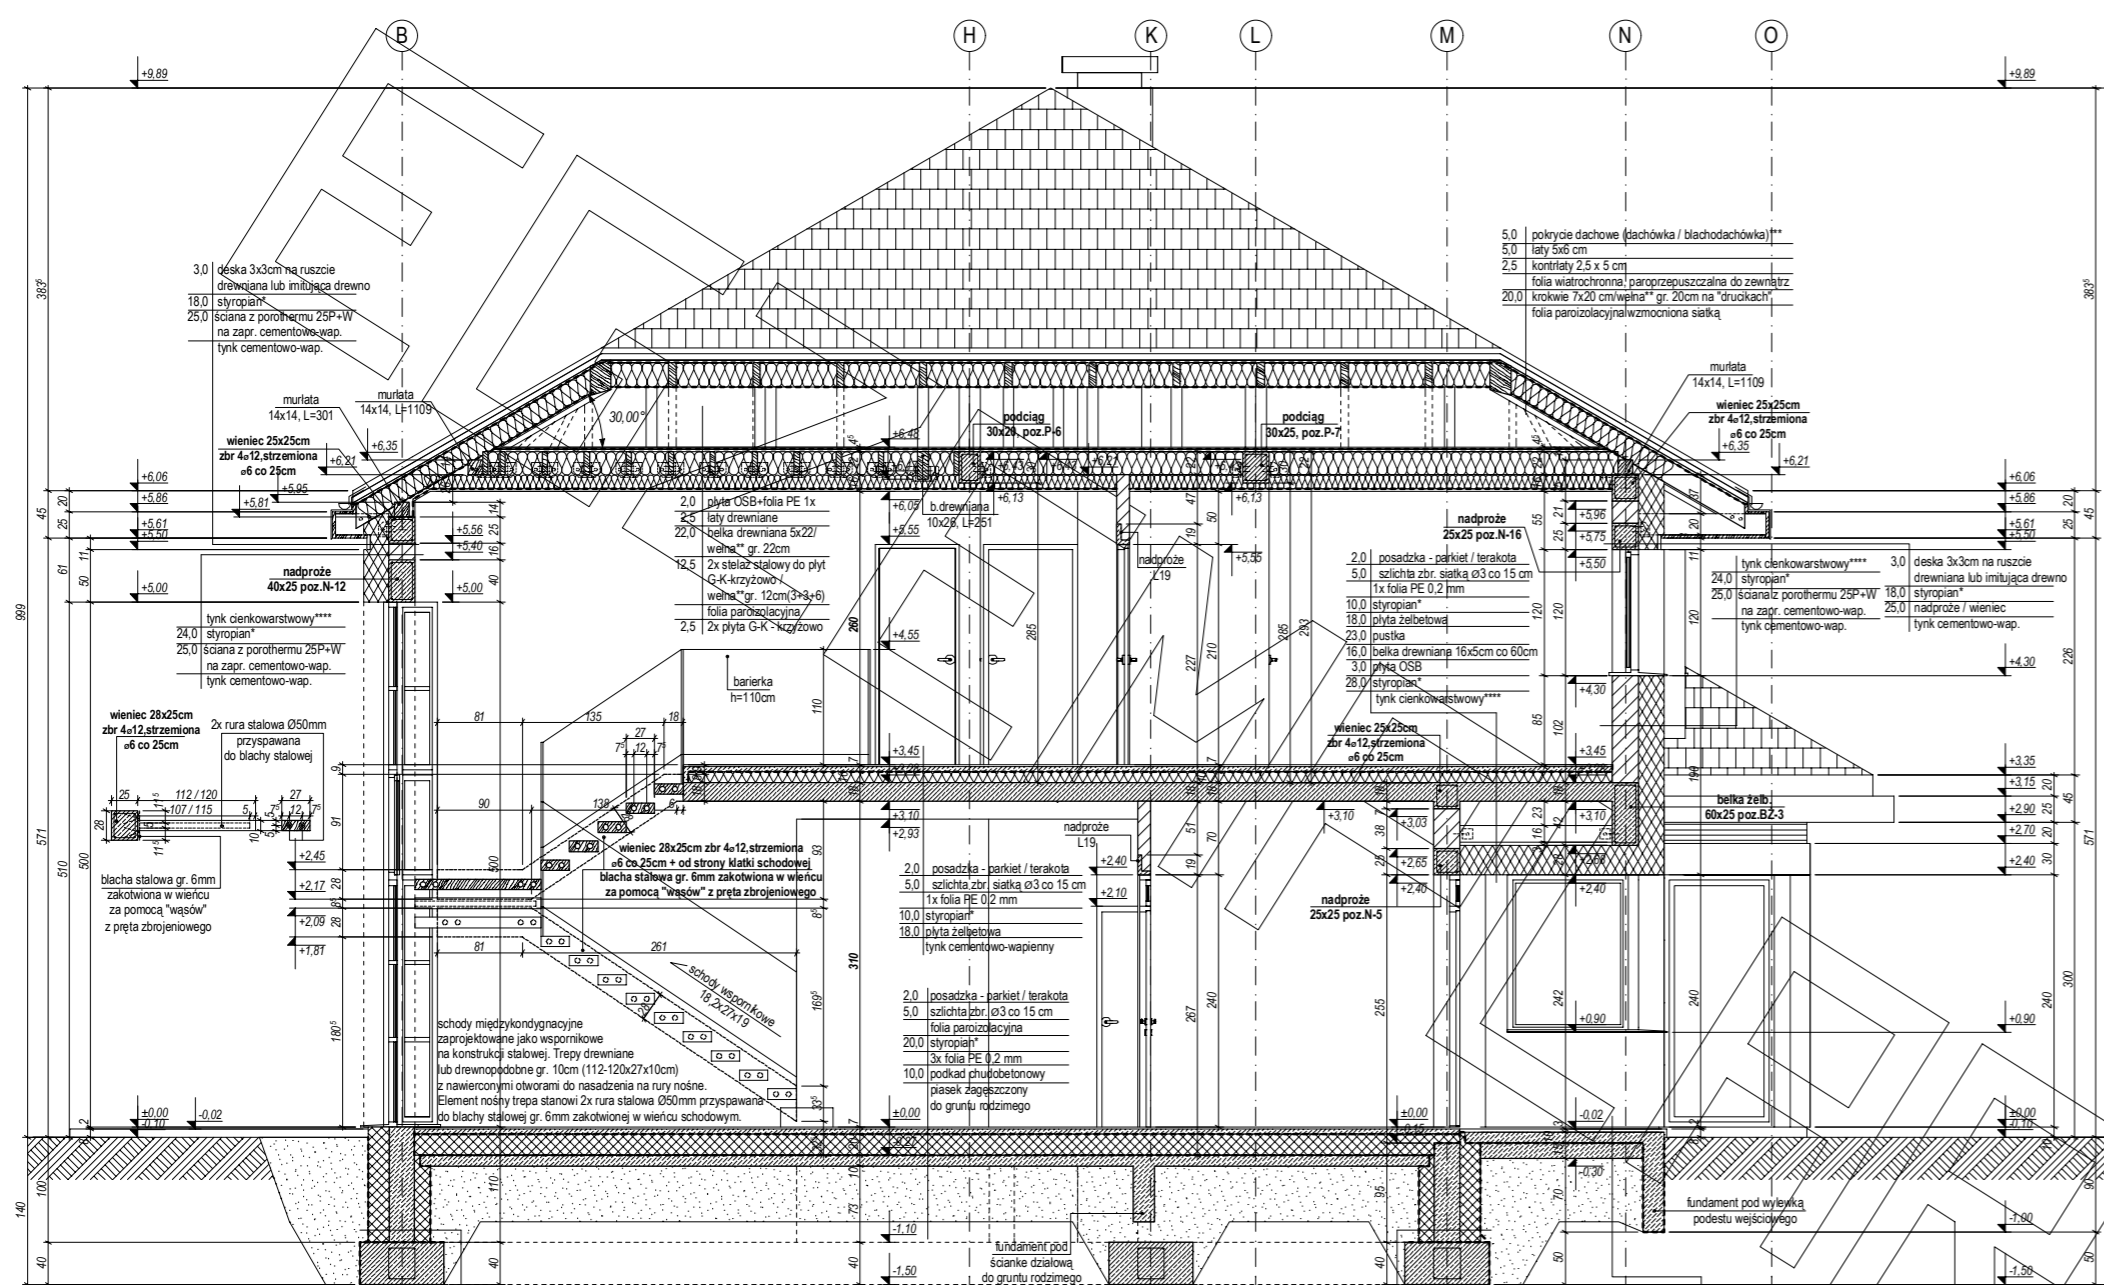


PRZEKRÓJ B - B

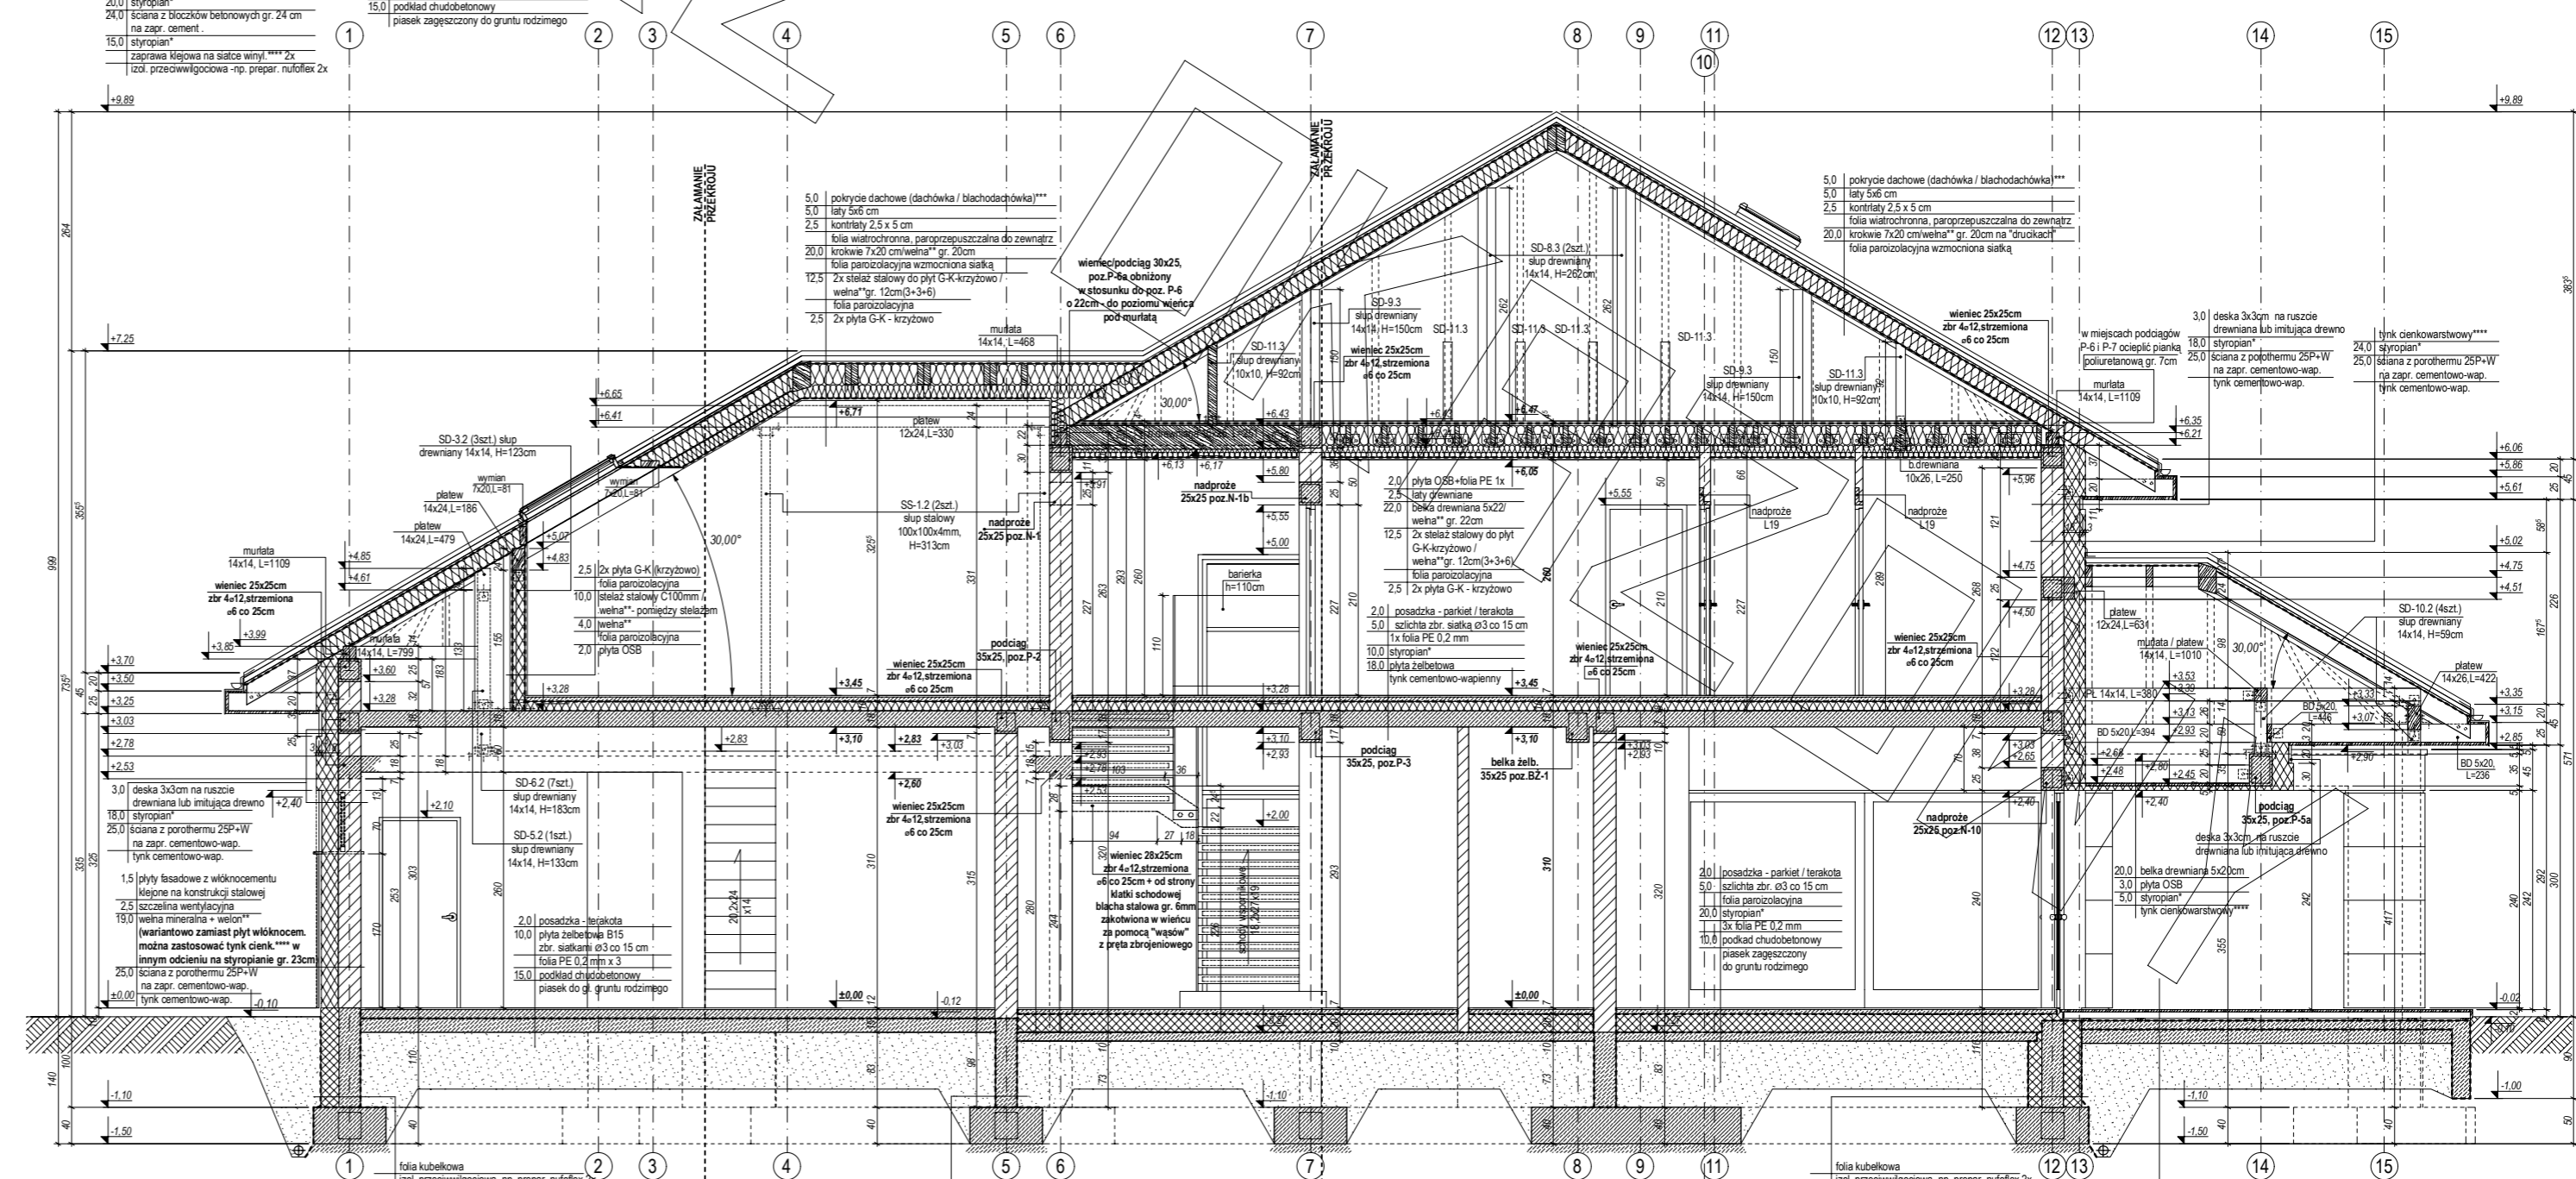


PRZEKRÓJ A - A

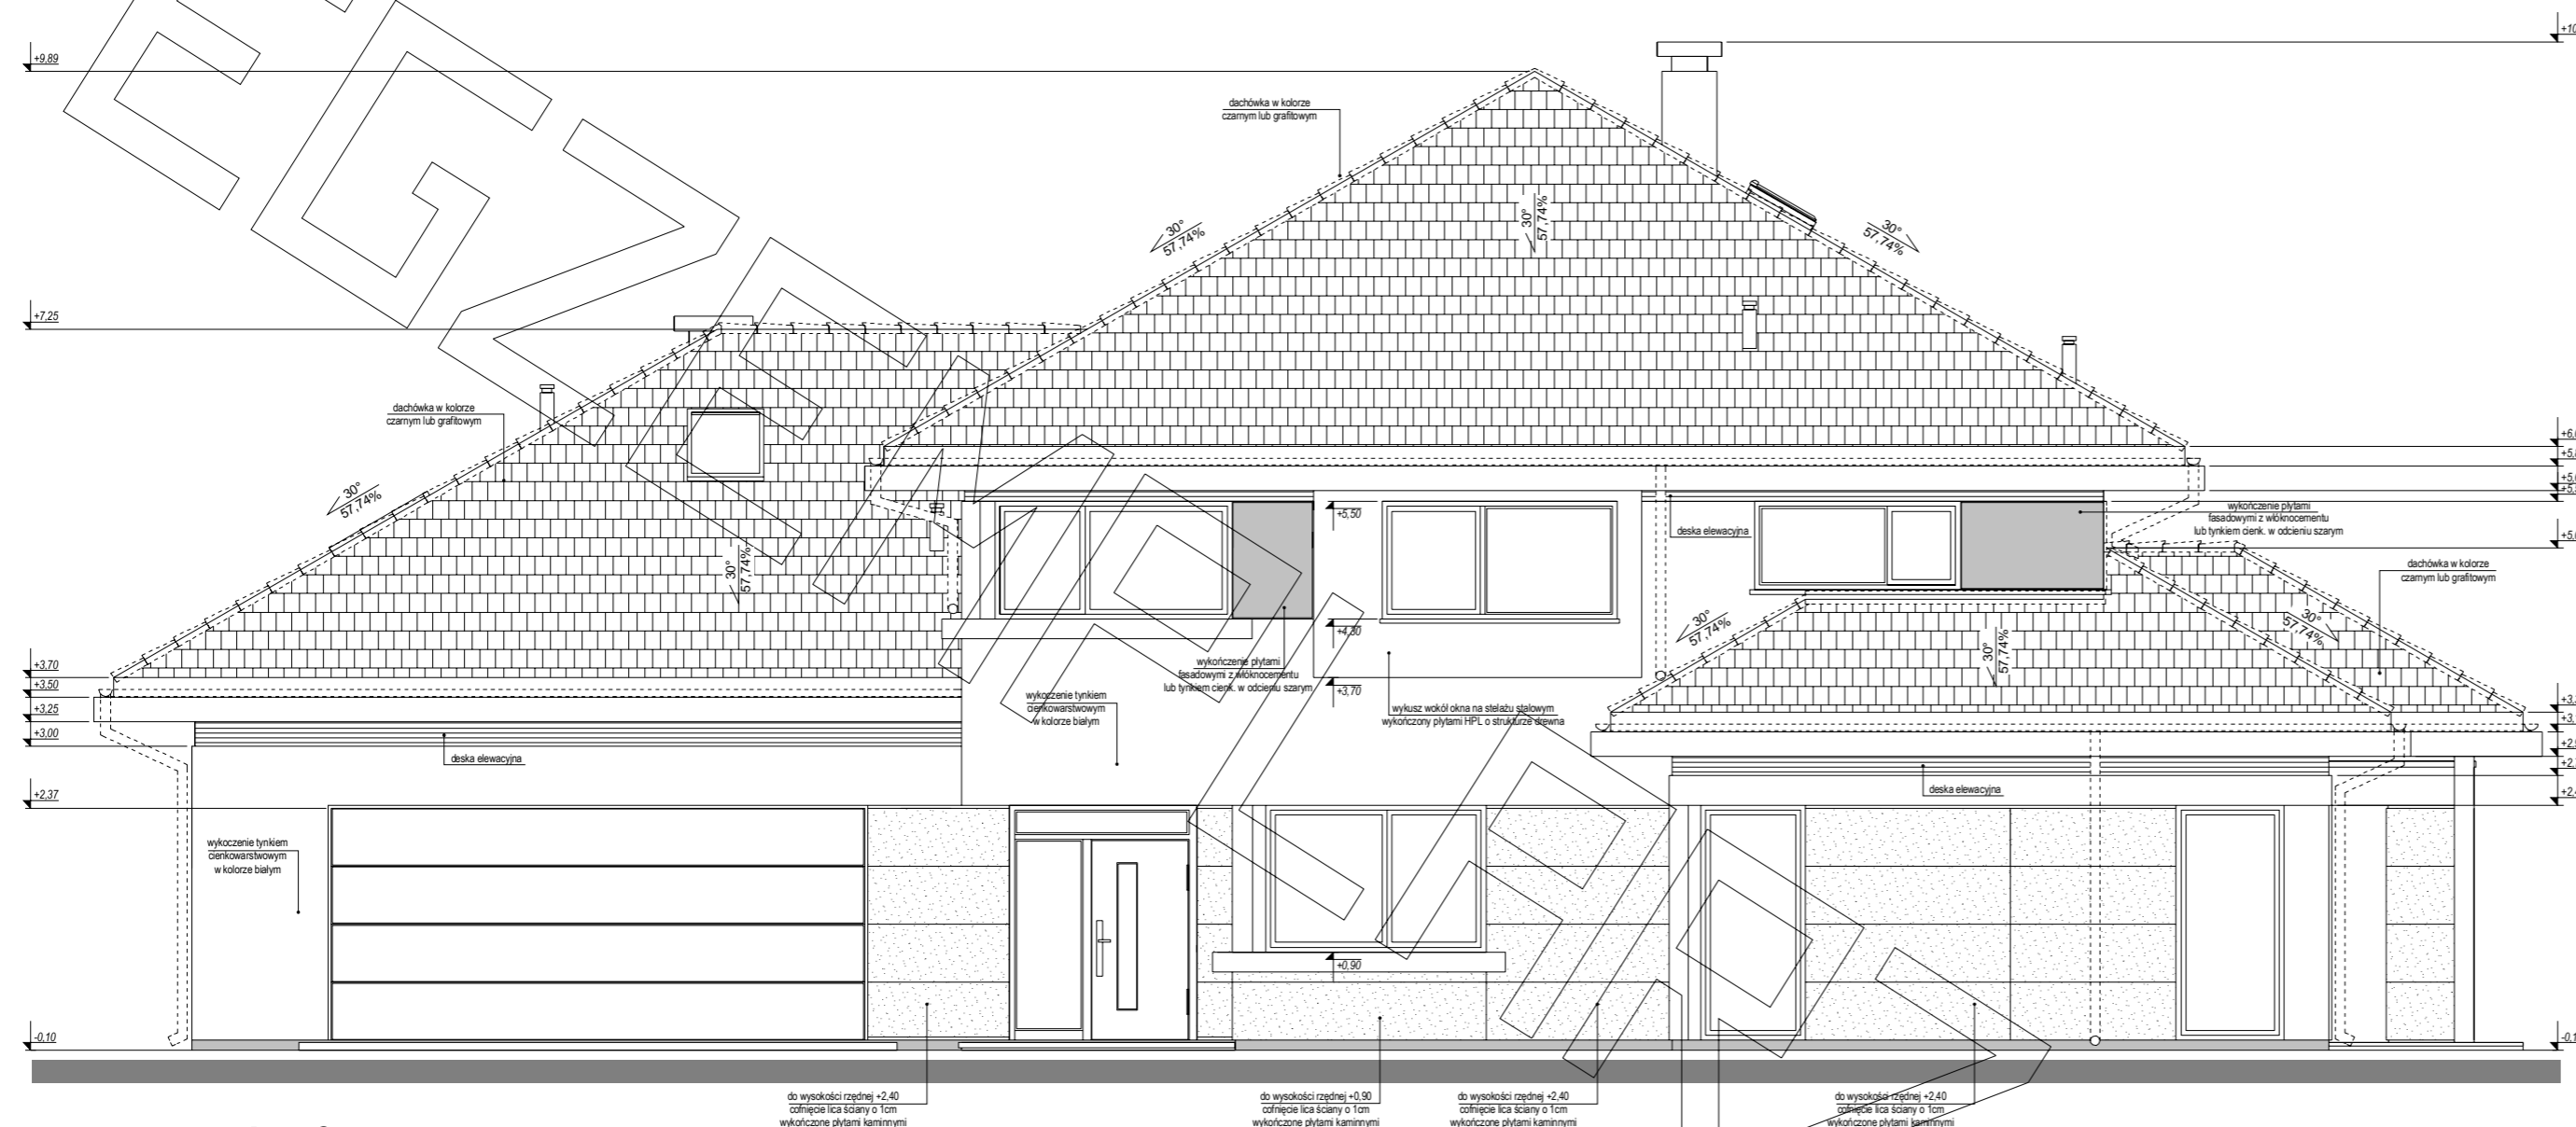


elewacja frontowa :
północna

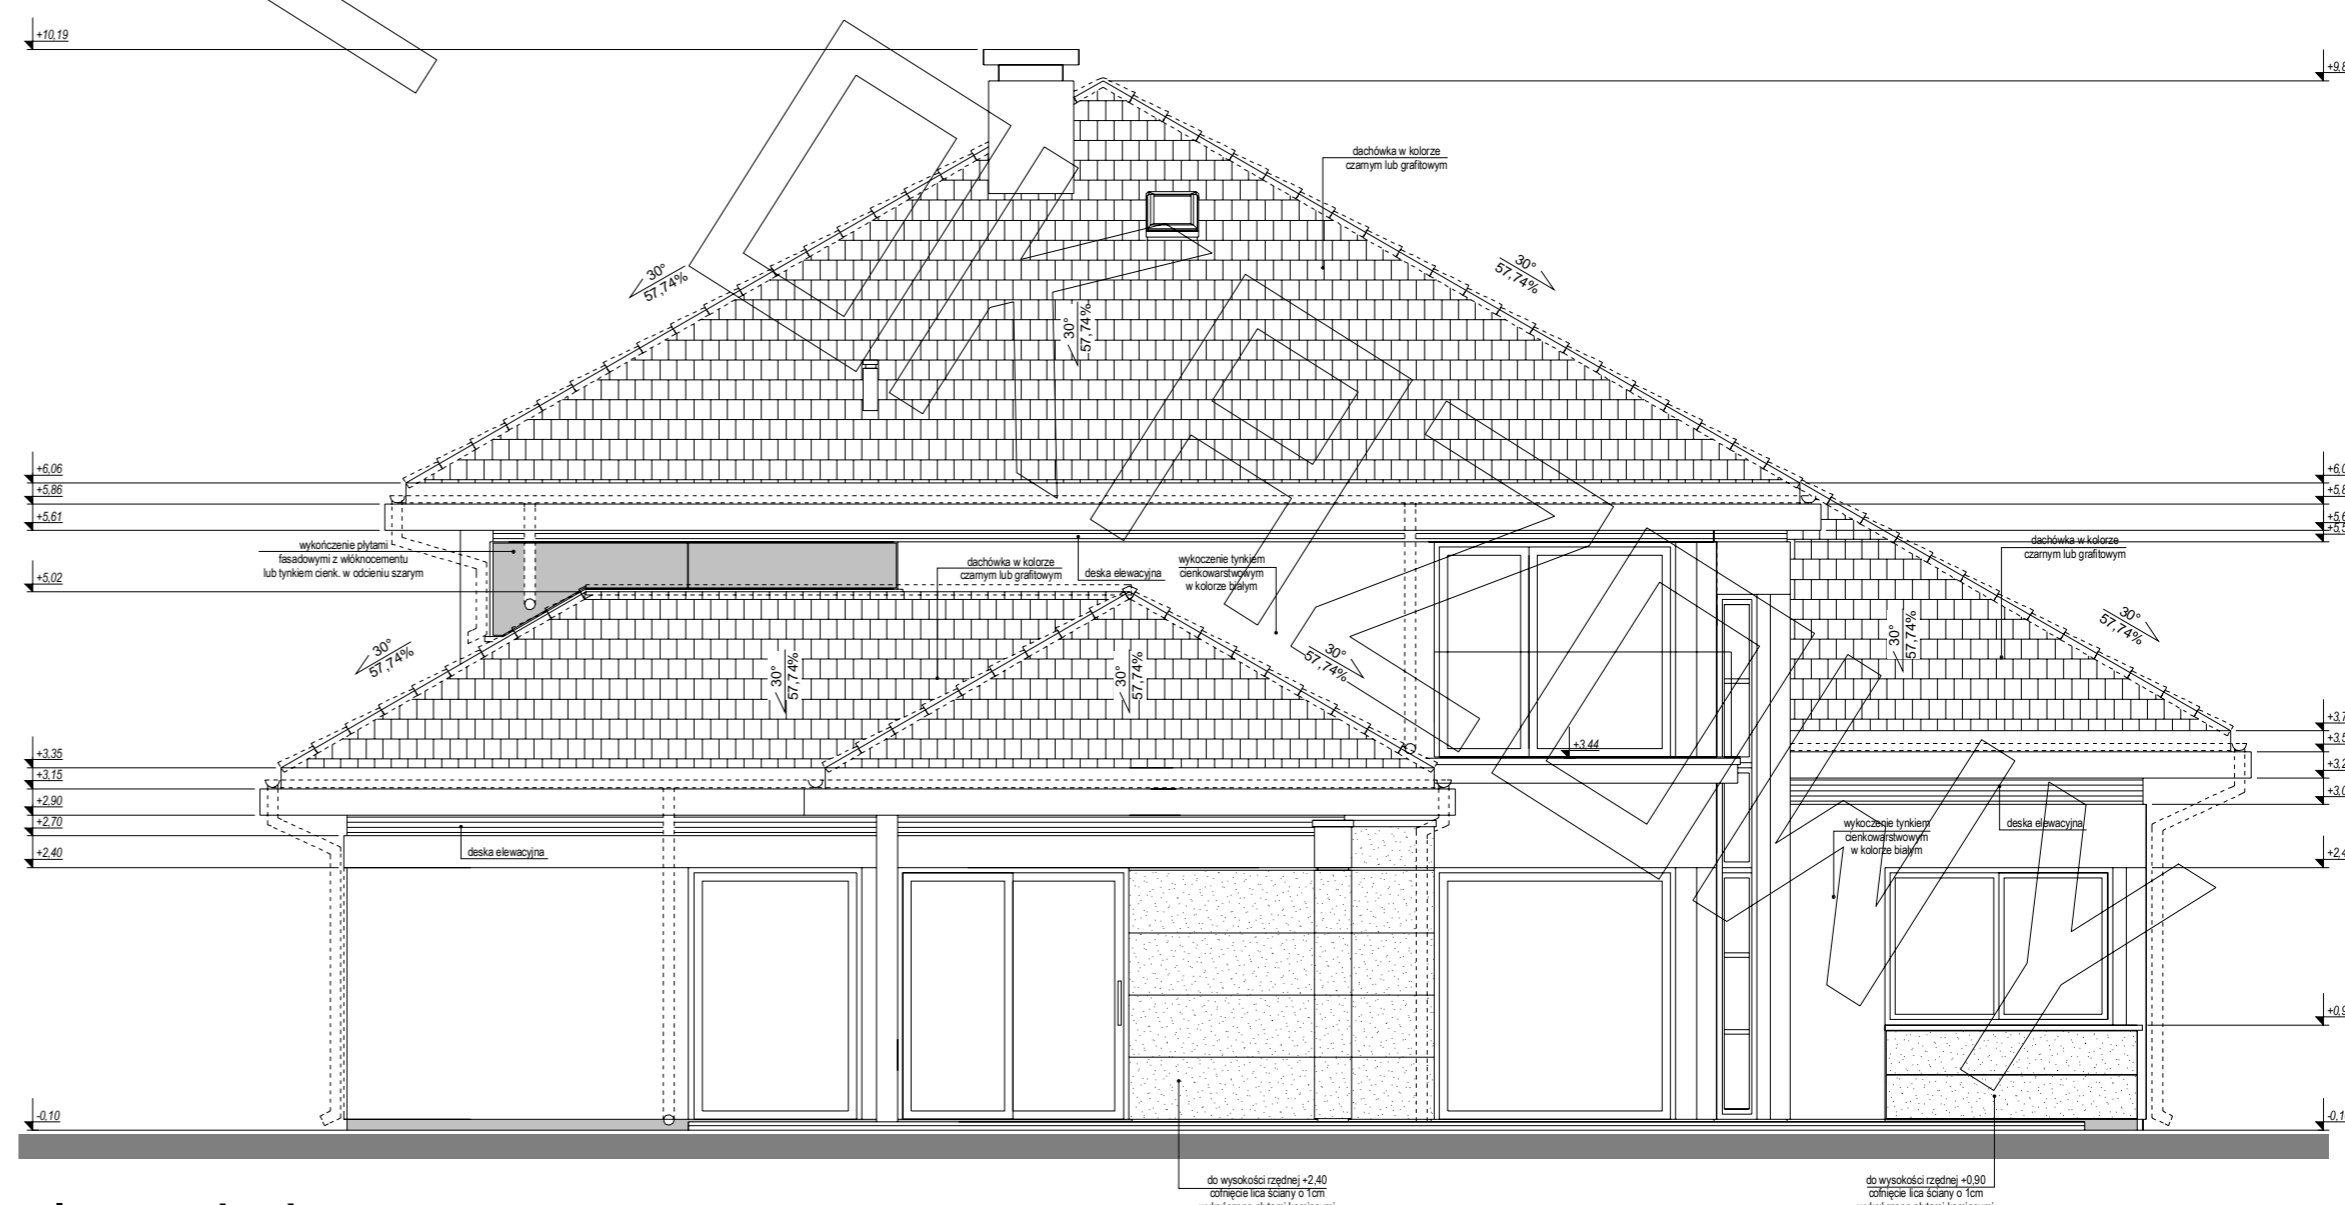

elewacja boczna :
wschodnia

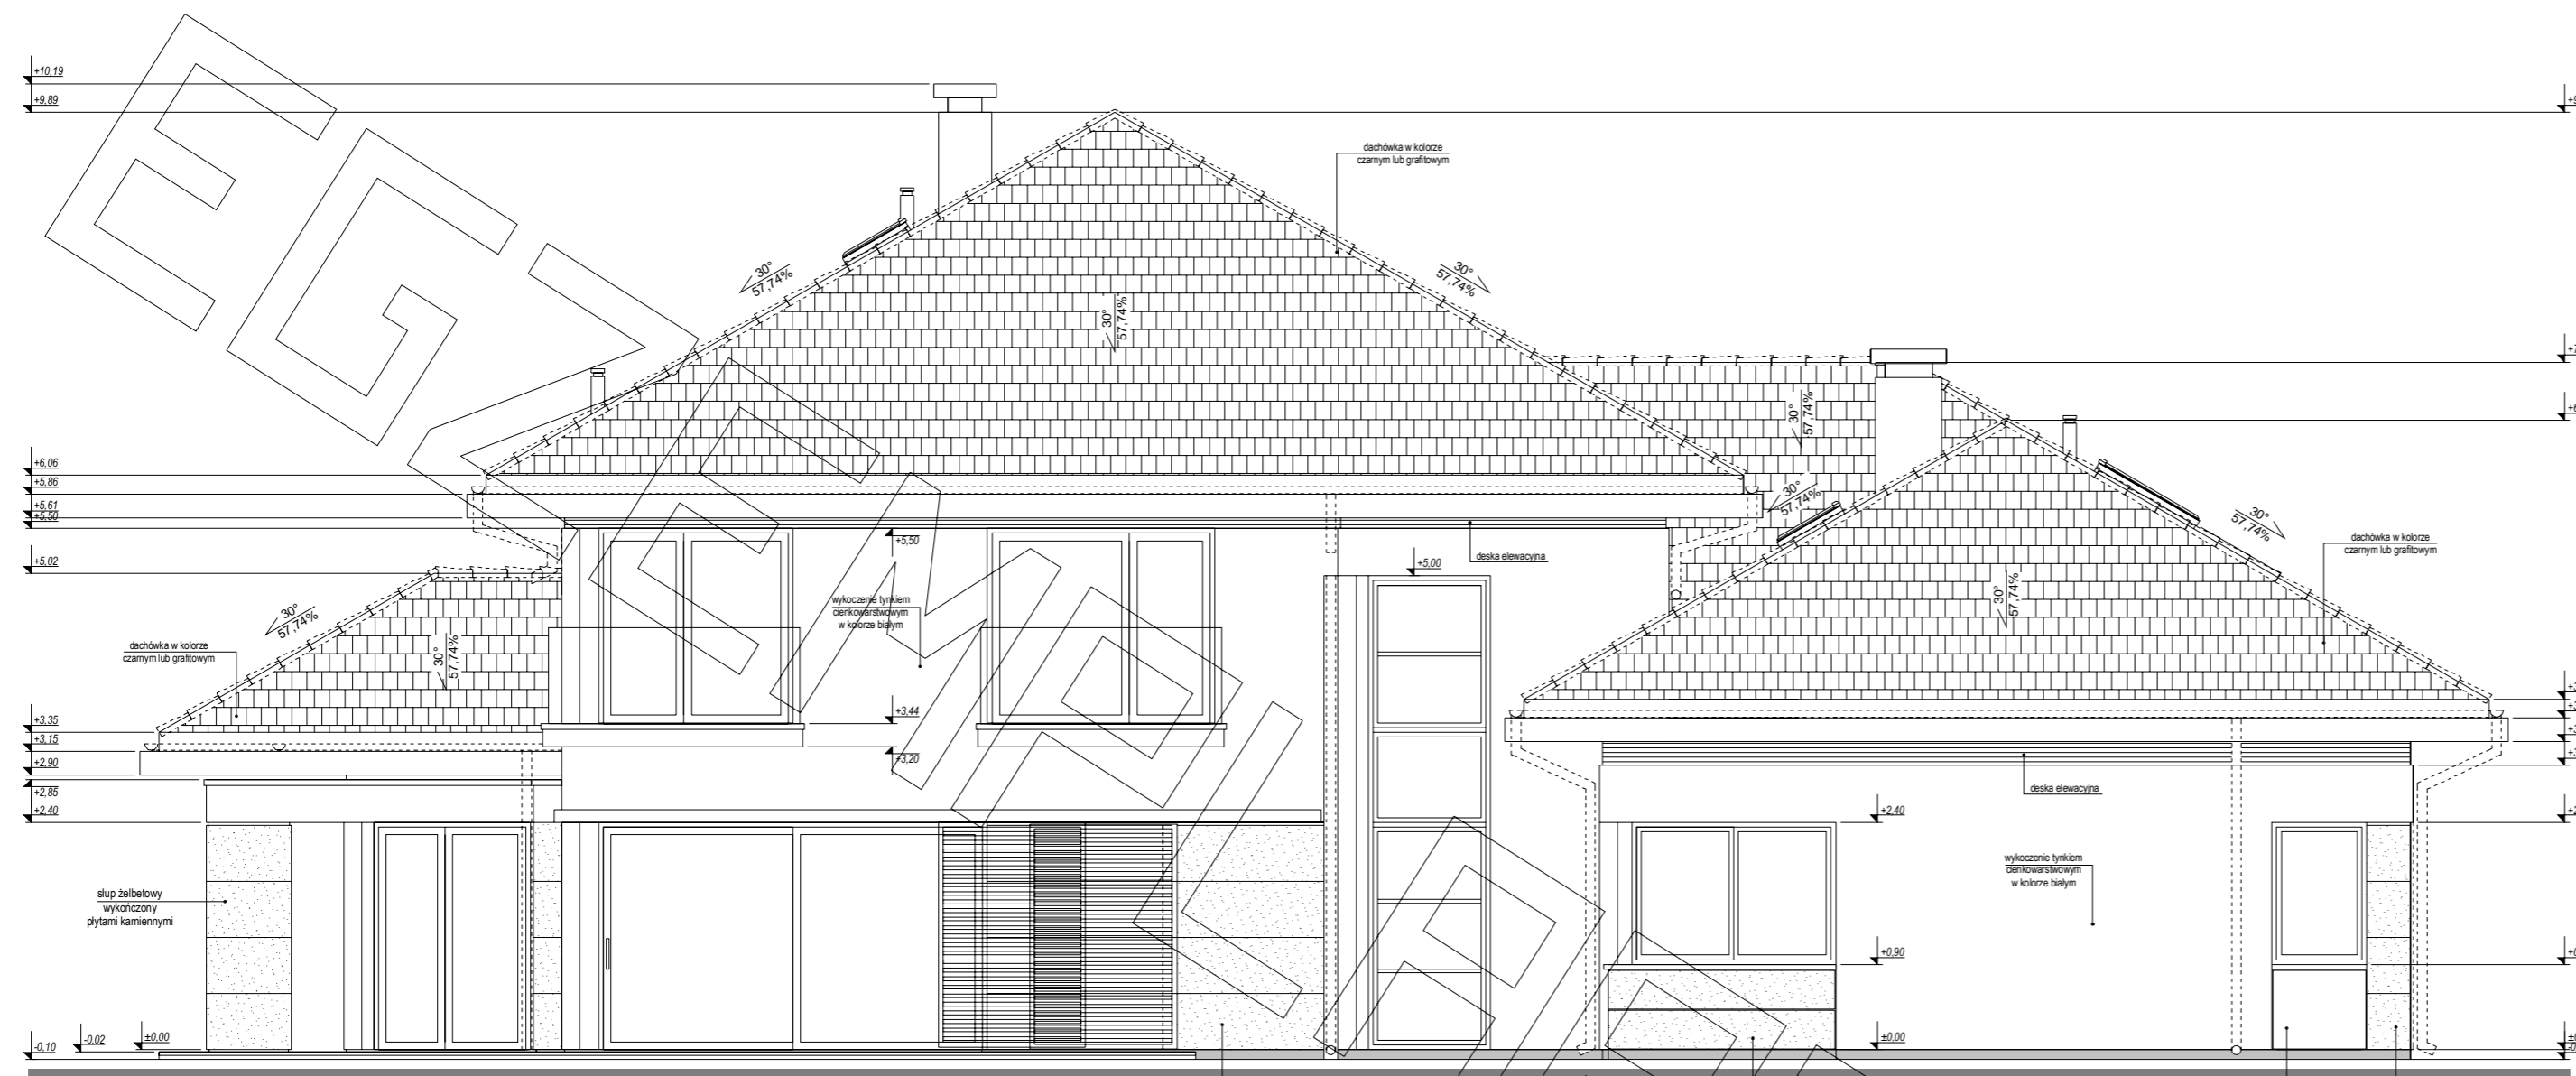

elevacja ogrodowa :
południowa

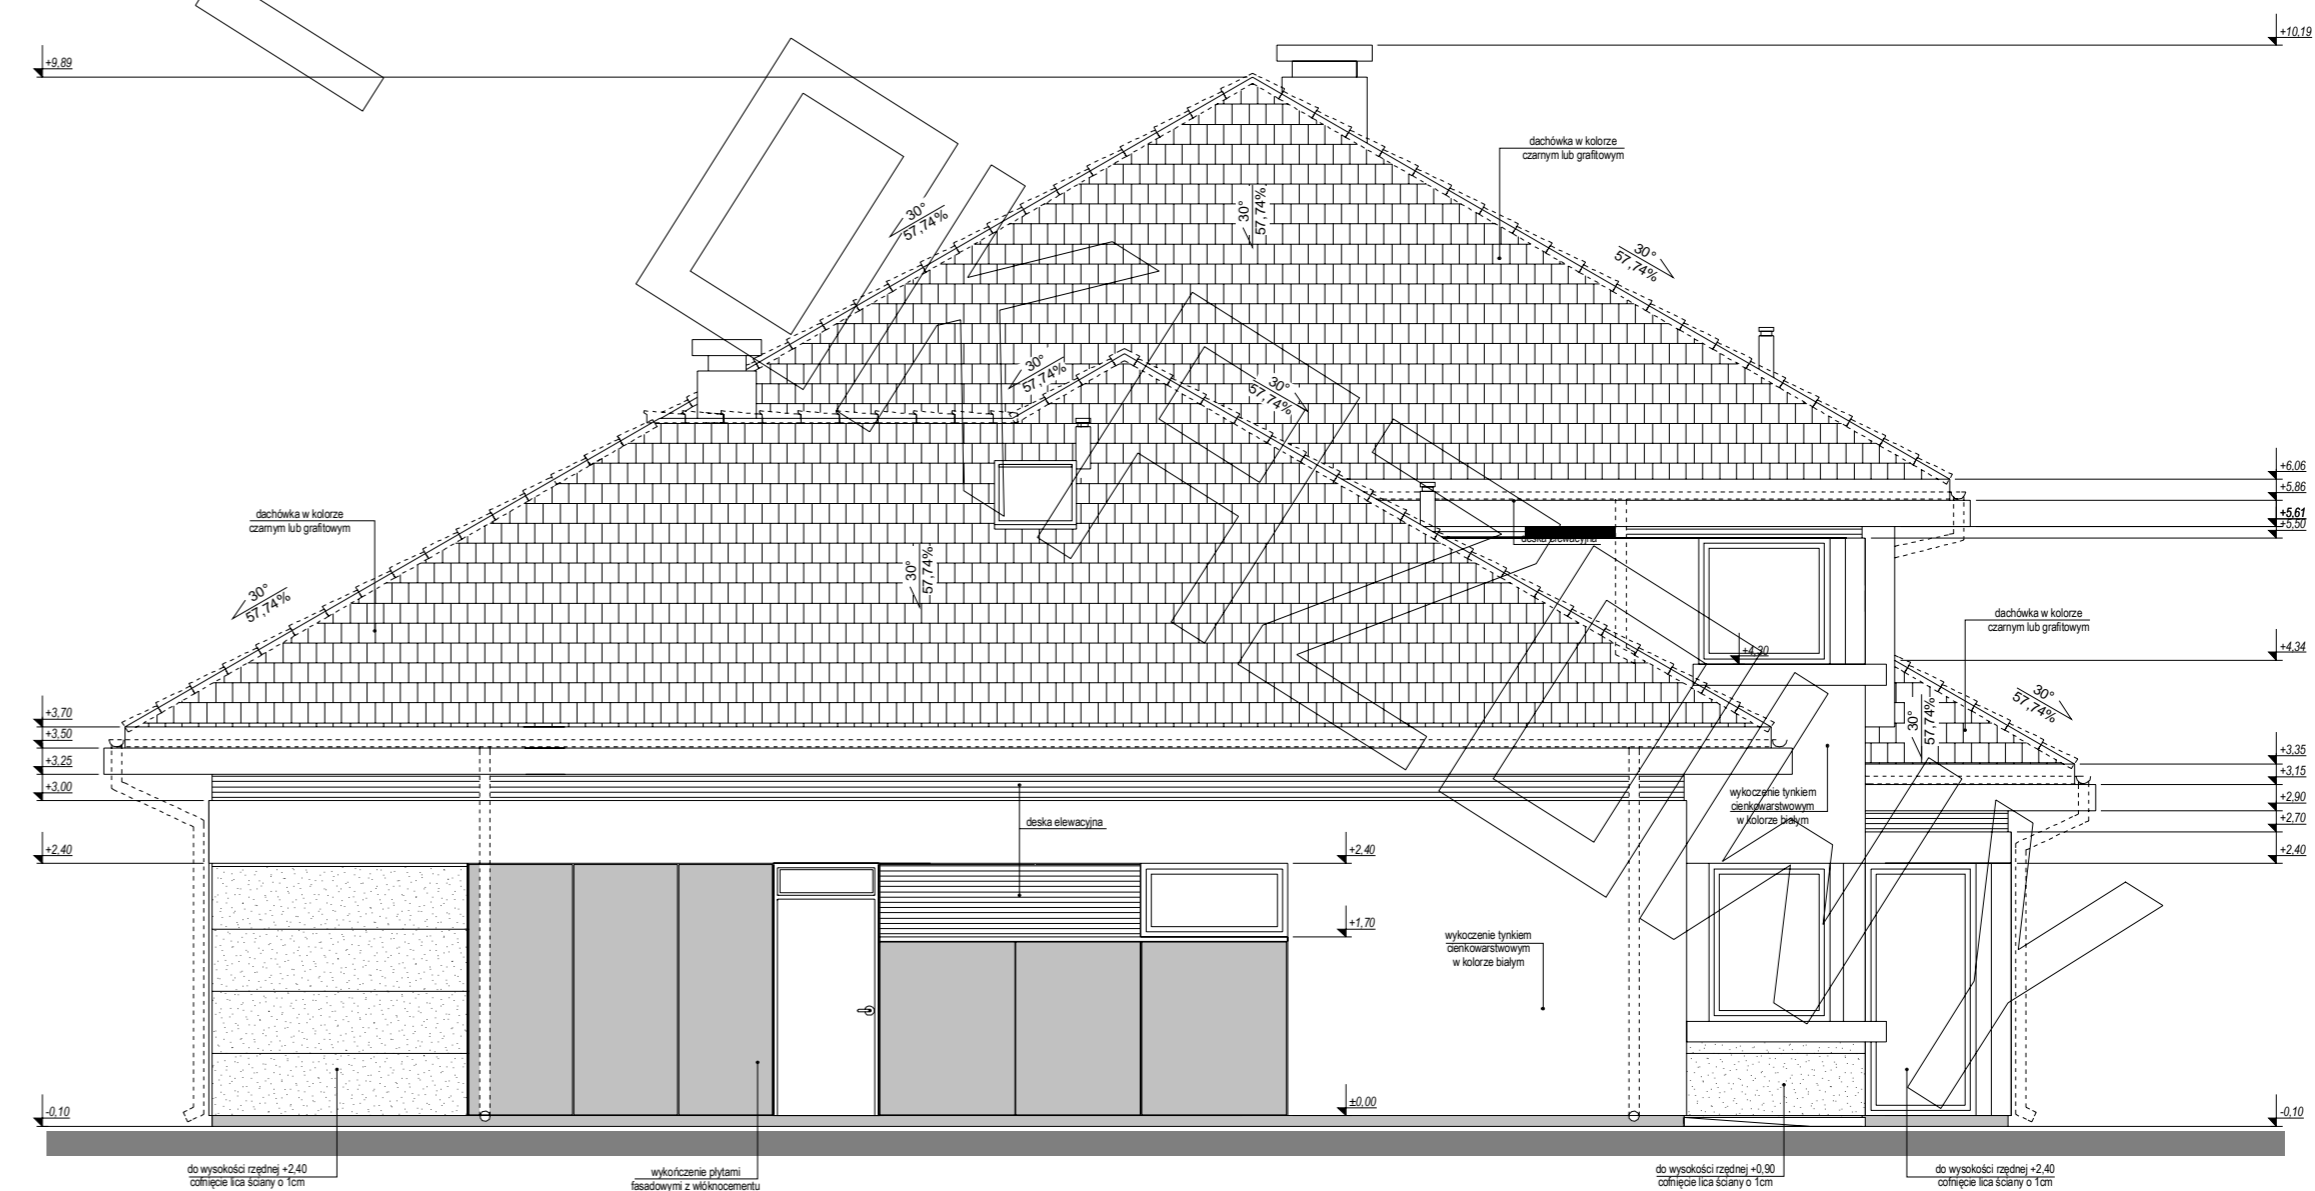

elevacja boczna :
zachodnia