



# RZUT PARTERU

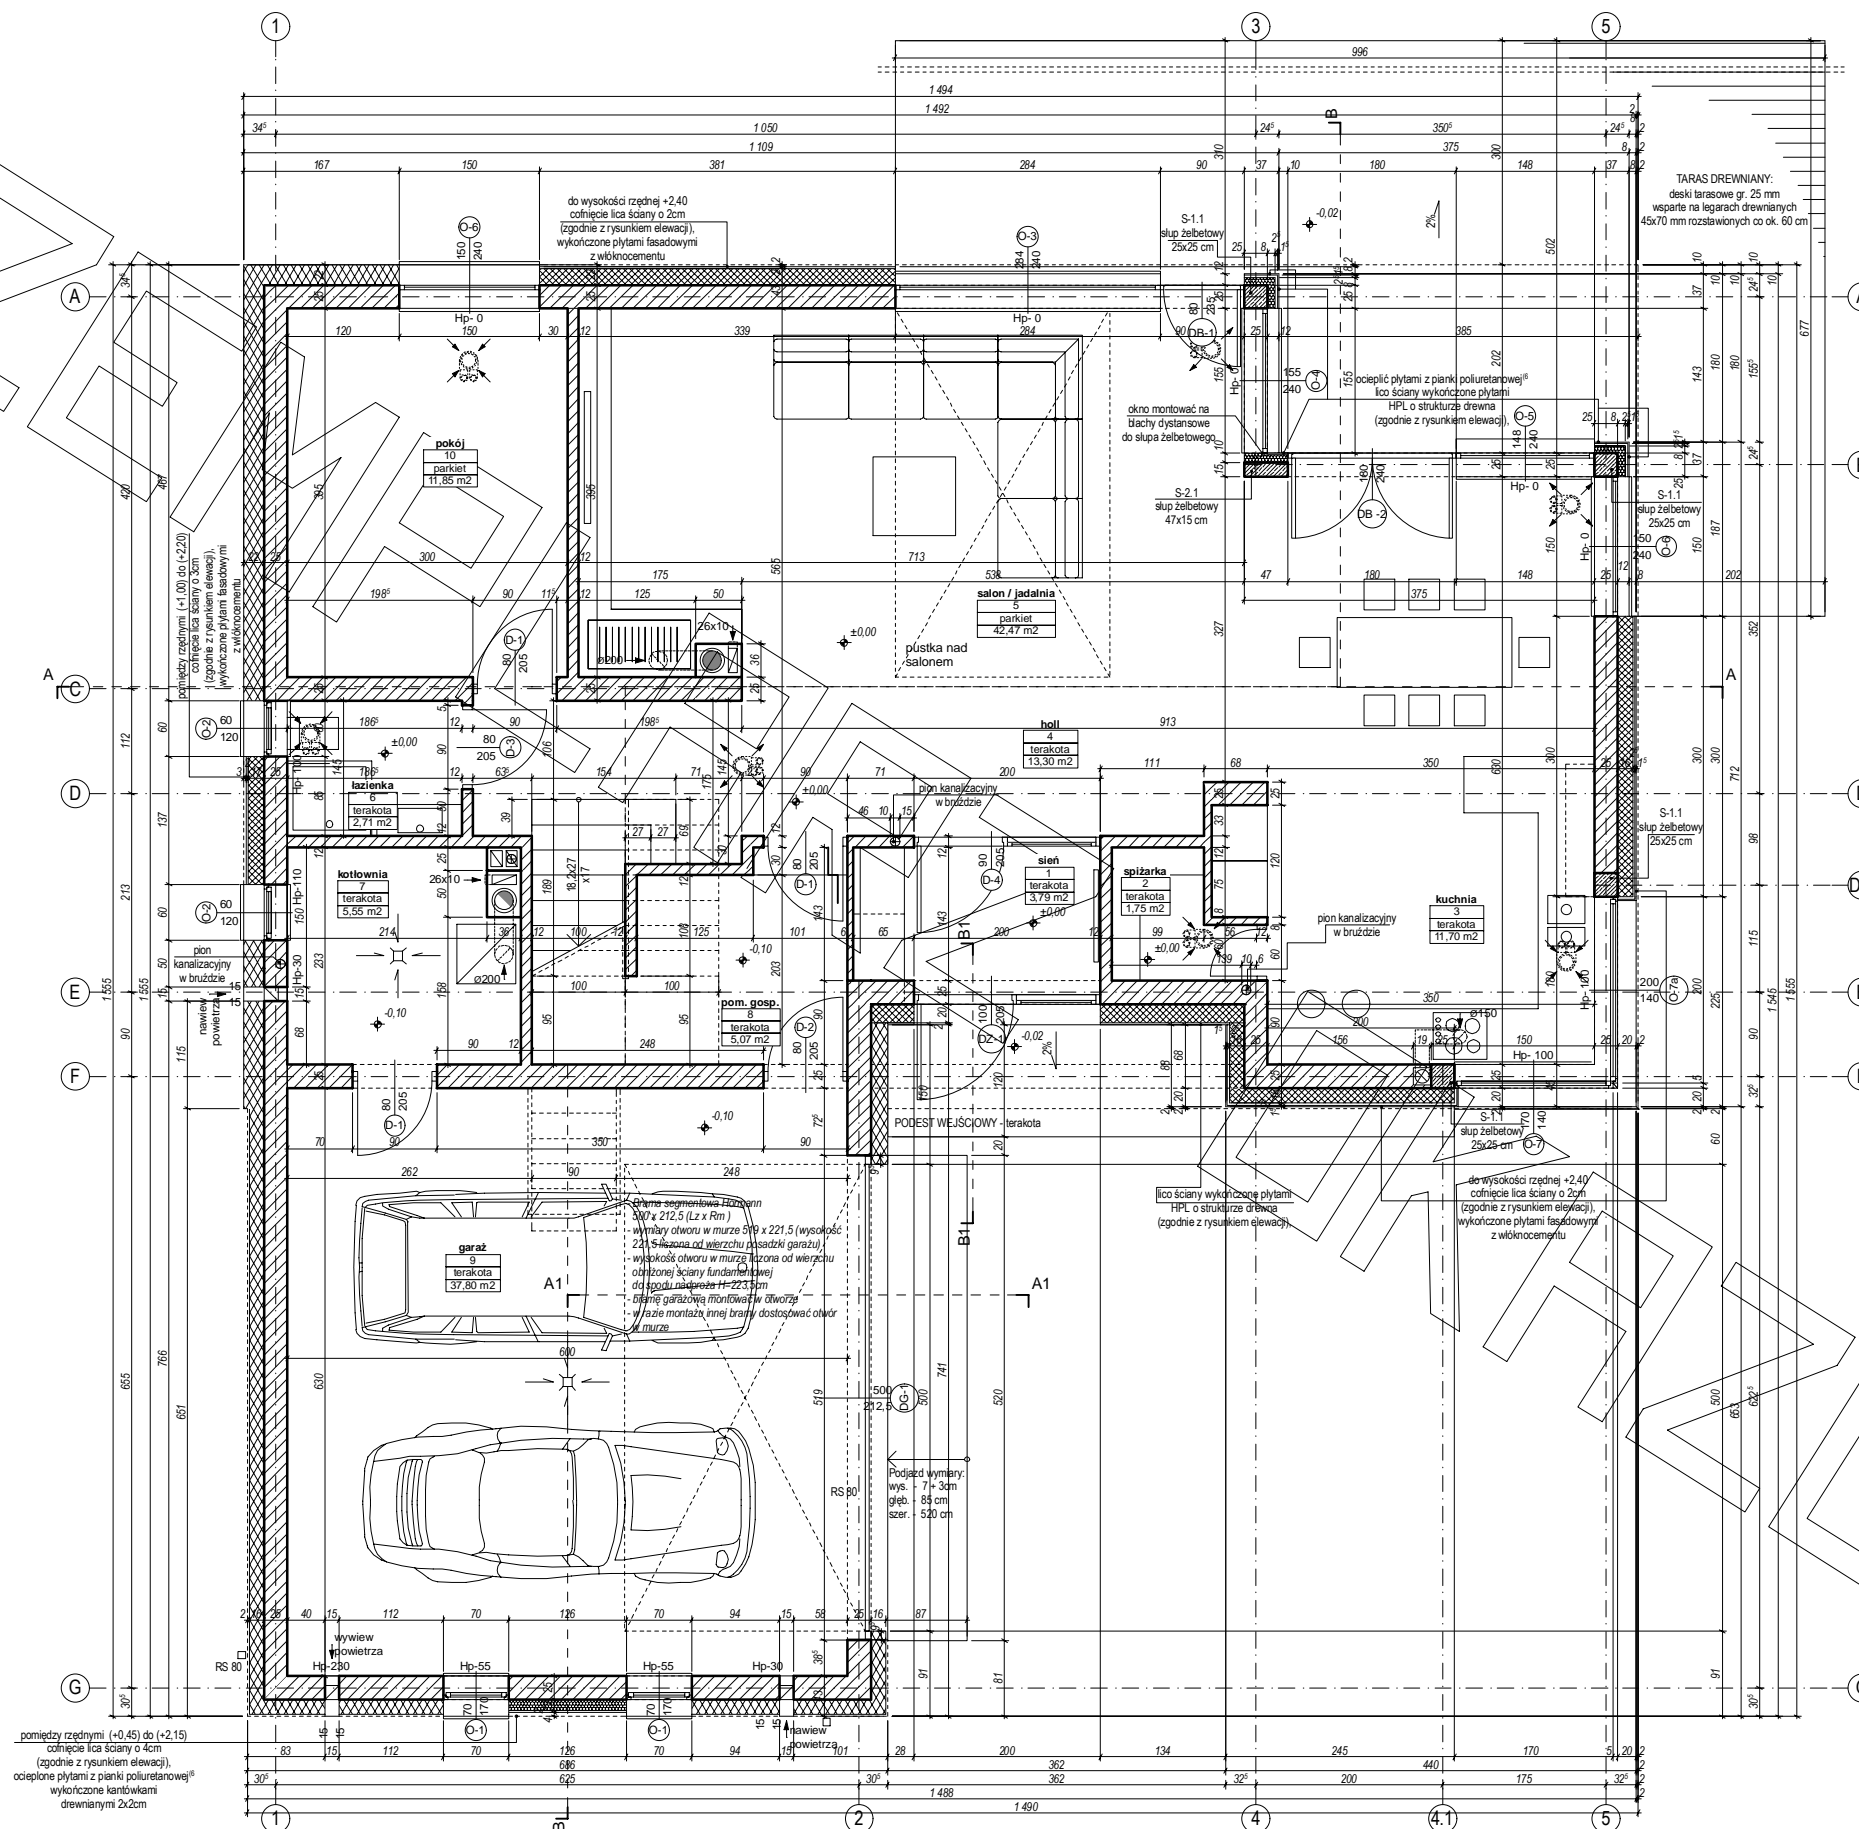


# RZUT PODDASZA

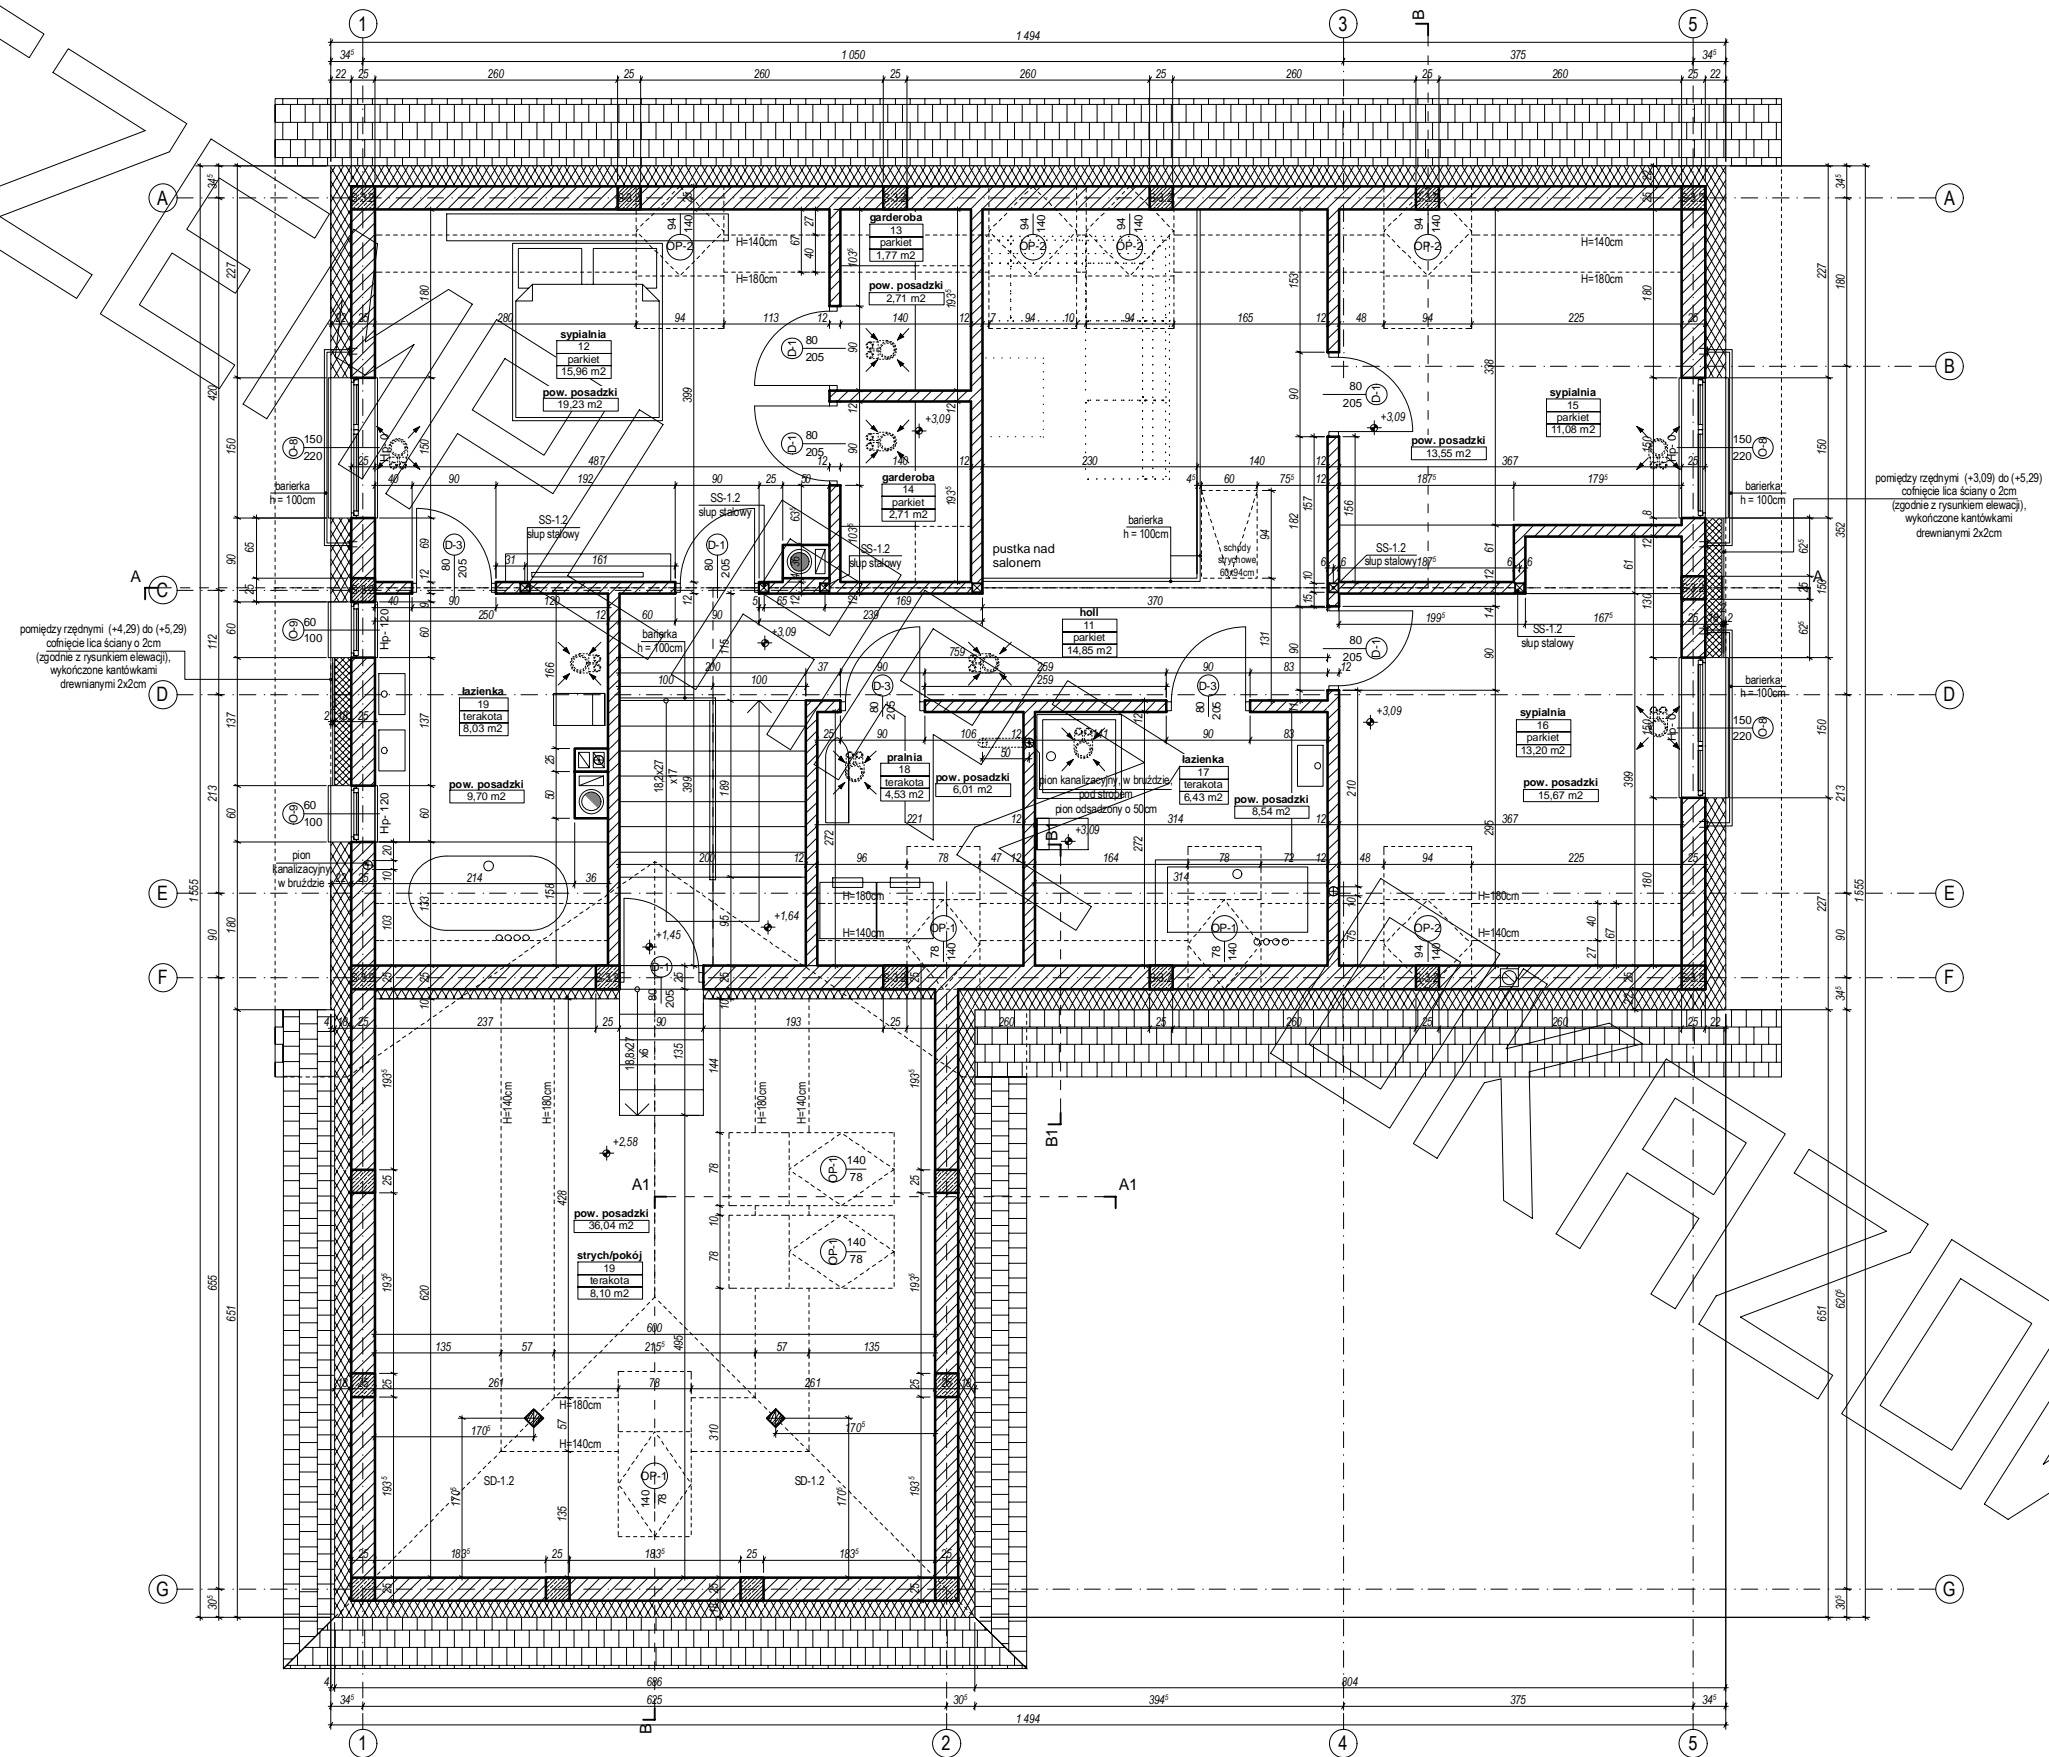


między rzędziny (+4.29) do (+5.29)  
cofnięcie lica ściany o 2cm  
(zgodnie z rysunkiem elewacji),  
wykończone kantówkami  
drewnianymi 2x2cm

między rzędziny (+3.09) do (+5.29)  
cofnięcie lica ściany o 2cm  
(zgodnie z rysunkiem elewacji),  
wykończone kantówkami  
drewnianymi 2x2cm

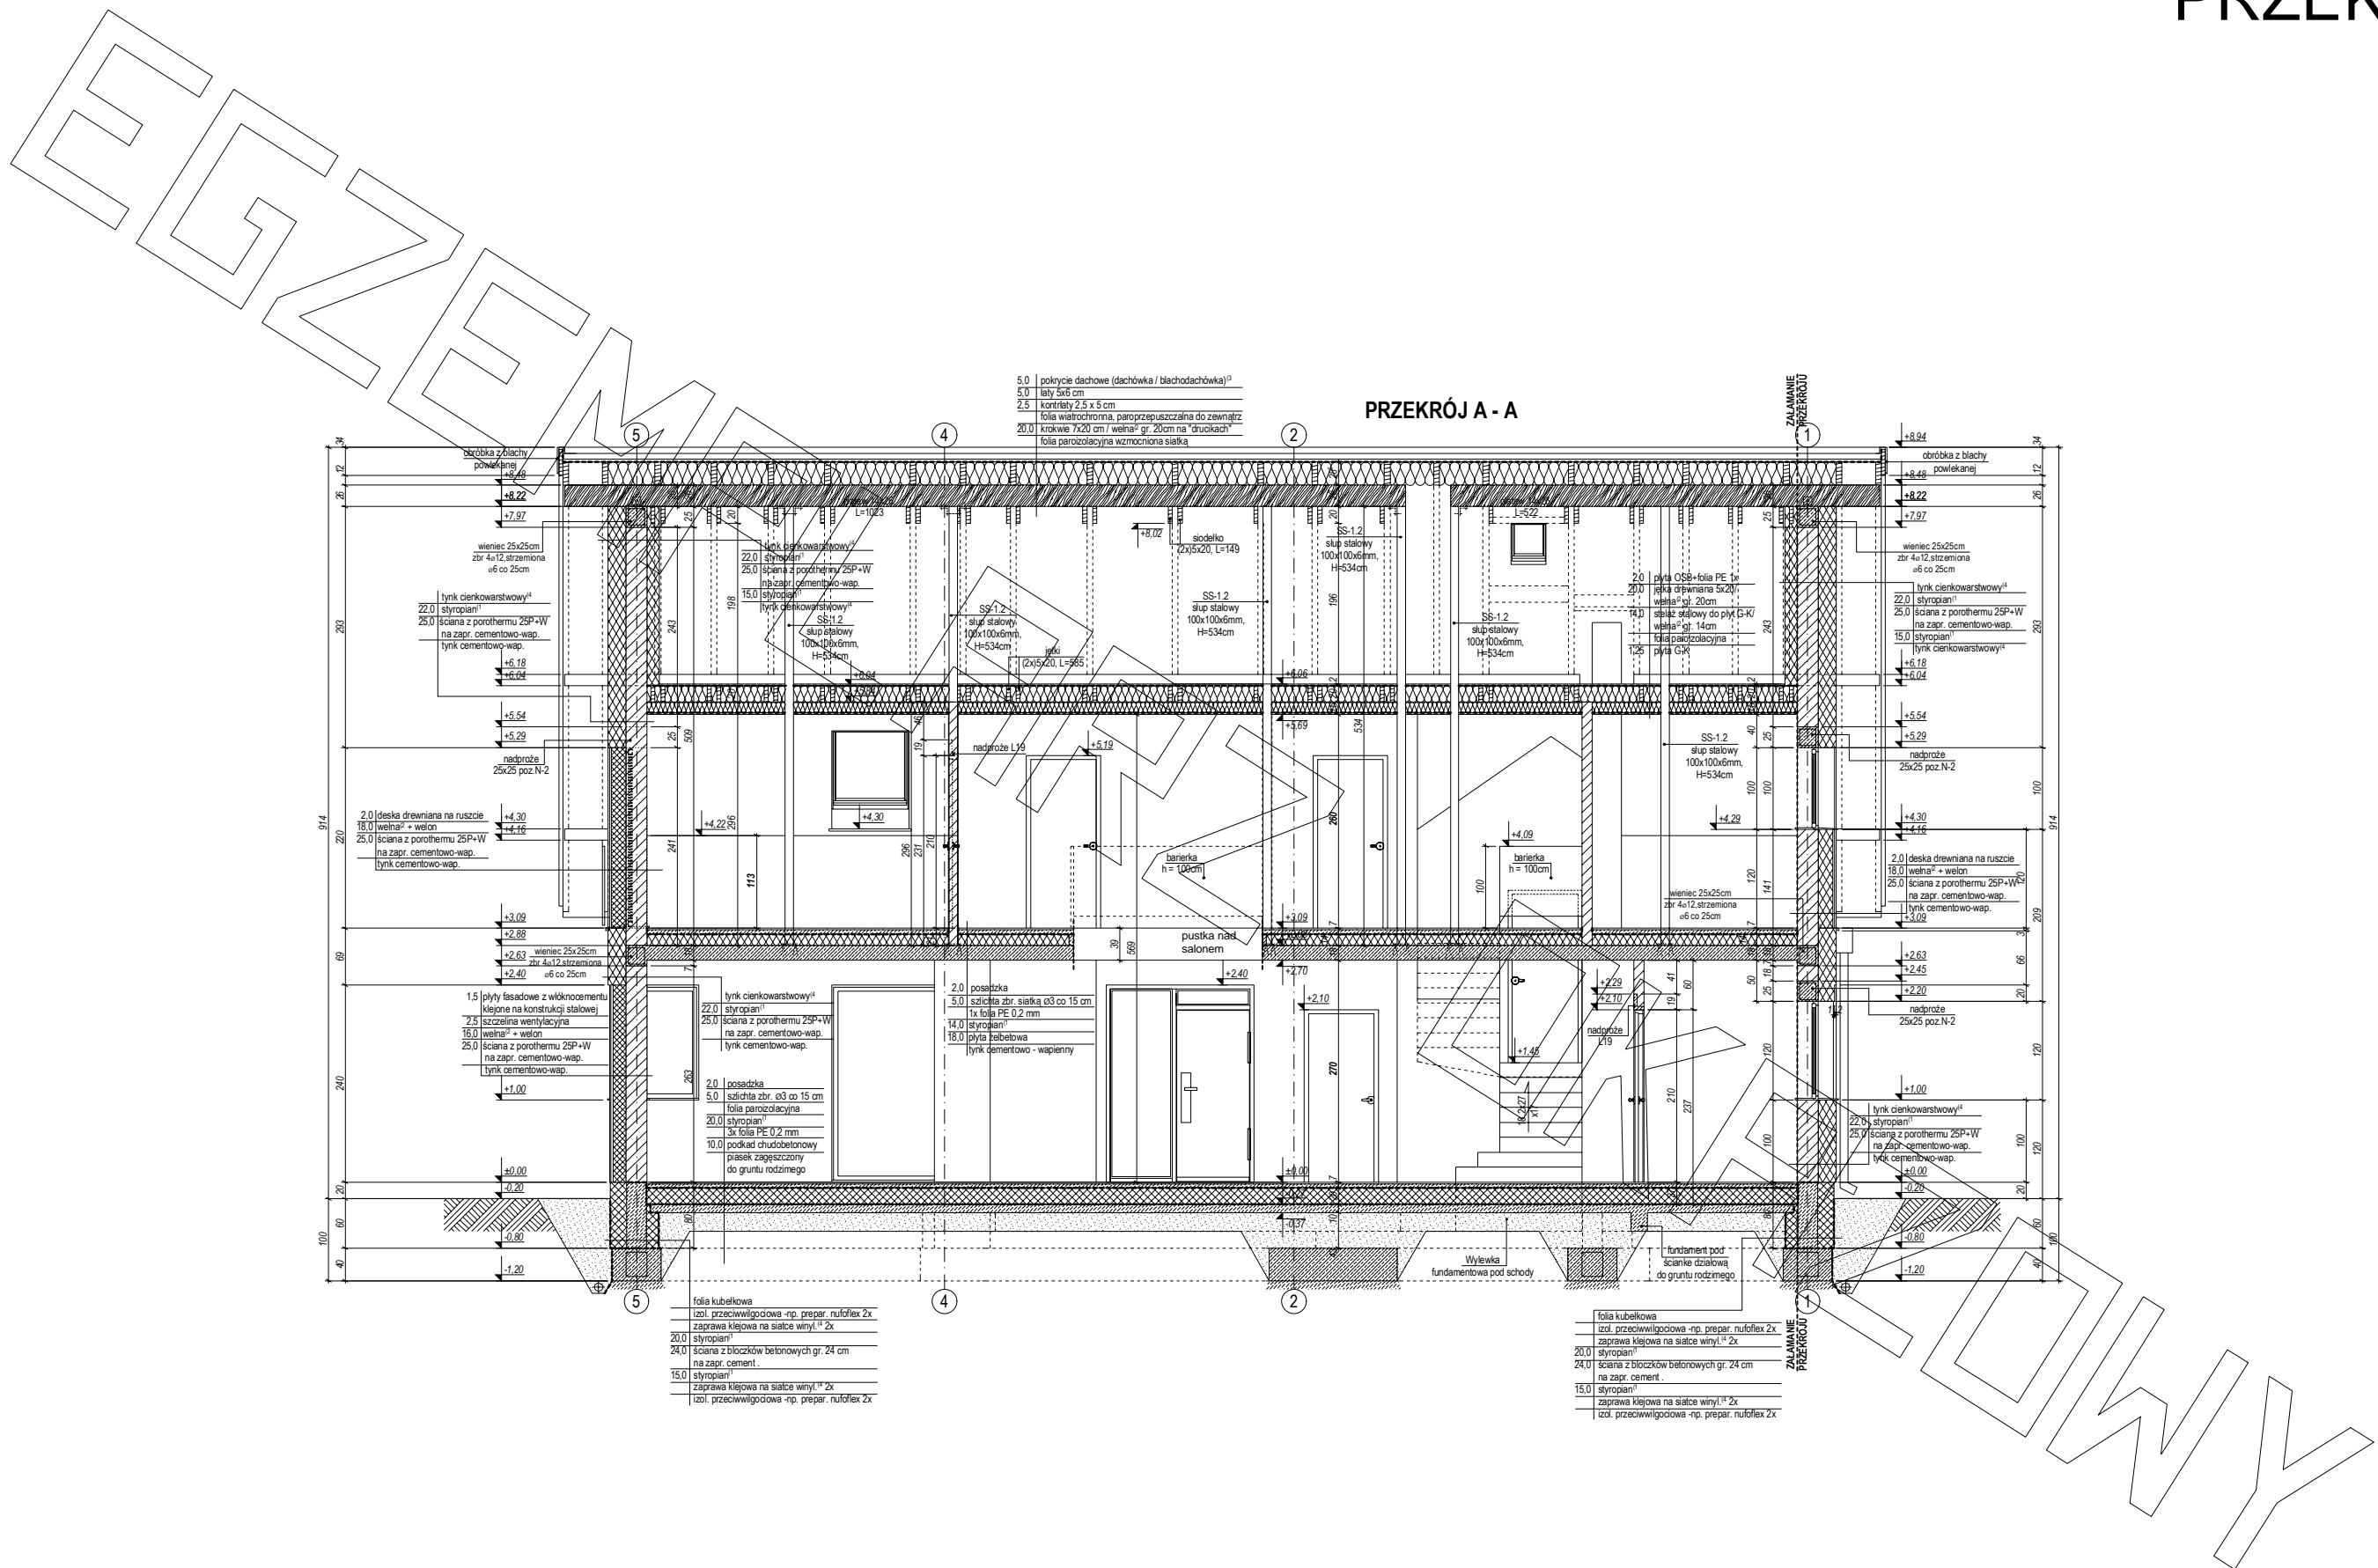

- 5.0 pokrycie dachowe (dachówka / blachodachówka)<sup>1</sup>
- 5.0łaty 5x6 cm
- 2.5 kontrłaty 2,5 x 5 cm
- 2.5 folia wiatrochronna, paroprzepuszczalna do zewnątrz
- 20.0 krokwie 7x20 cm / wełna gr. 20cm na "drukach"
- 20.0 folia parozizolacyjna wzmacniona siatką

## PRZEKRÓJ A - A

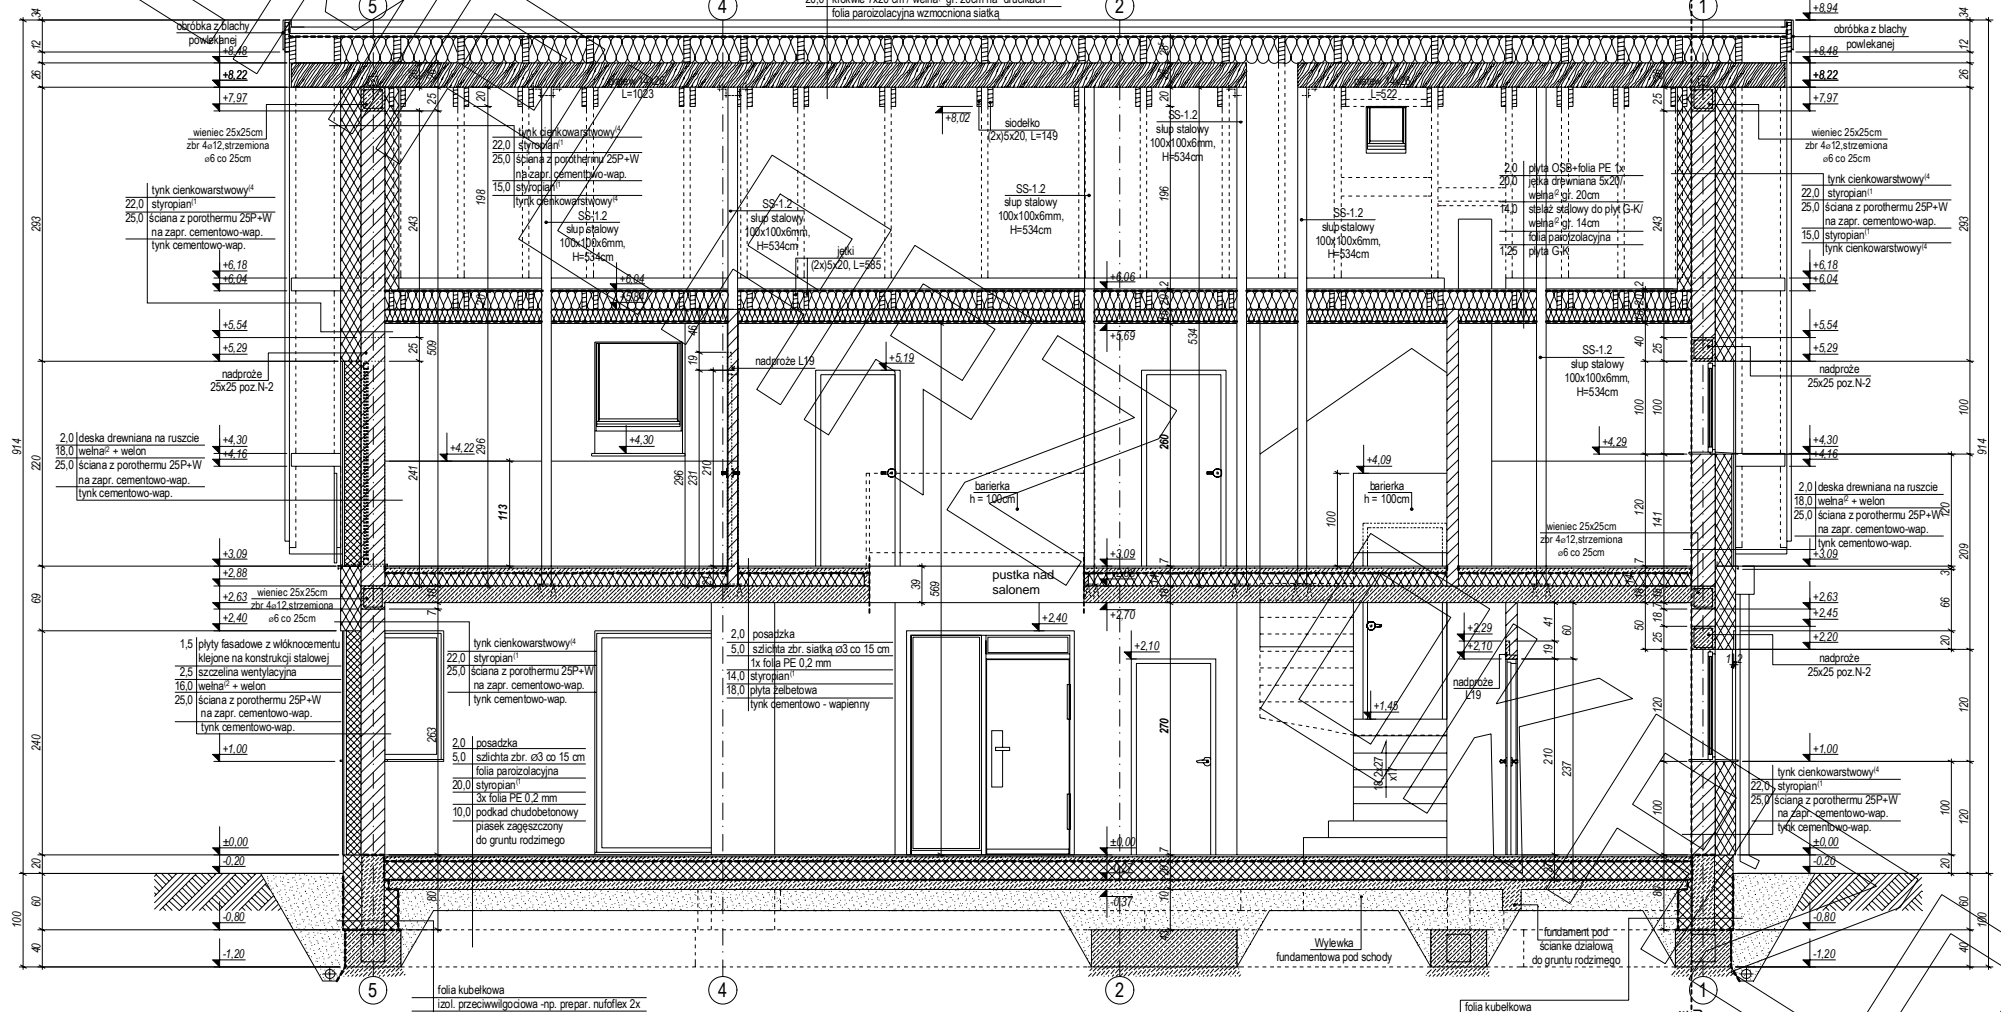


- folia kubelkowa
- izol. przeciwwilgociowa -np. prepar. nufoliflex 2x
- zaprawa klejowa na siatce winyl.<sup>1</sup> 2x
- 20.0 styropian<sup>1</sup>
- 24.0 ściana z bloczków betonowych gr. 24 cm na zapr. cement.
- 15.0 styropian<sup>1</sup>
- zaprawa klejowa na siatce winyl.<sup>1</sup> 2x
- izol. przeciwwilgociowa -np. prepar. nufoliflex 2x


- folia kubelkowa
- izol. przeciwwilgociowa -np. prepar. nufoliflex 2x
- zaprawa klejowa na siatce winyl.<sup>1</sup> 2x
- 20.0 styropian<sup>1</sup>
- 24.0 ściana z bloczków betonowych gr. 24 cm na zapr. cement.
- 15.0 styropian<sup>1</sup>
- zaprawa klejowa na siatce winyl.<sup>1</sup> 2x
- izol. przeciwwilgociowa -np. prepar. nufoliflex 2x




BIBLIOTEKA

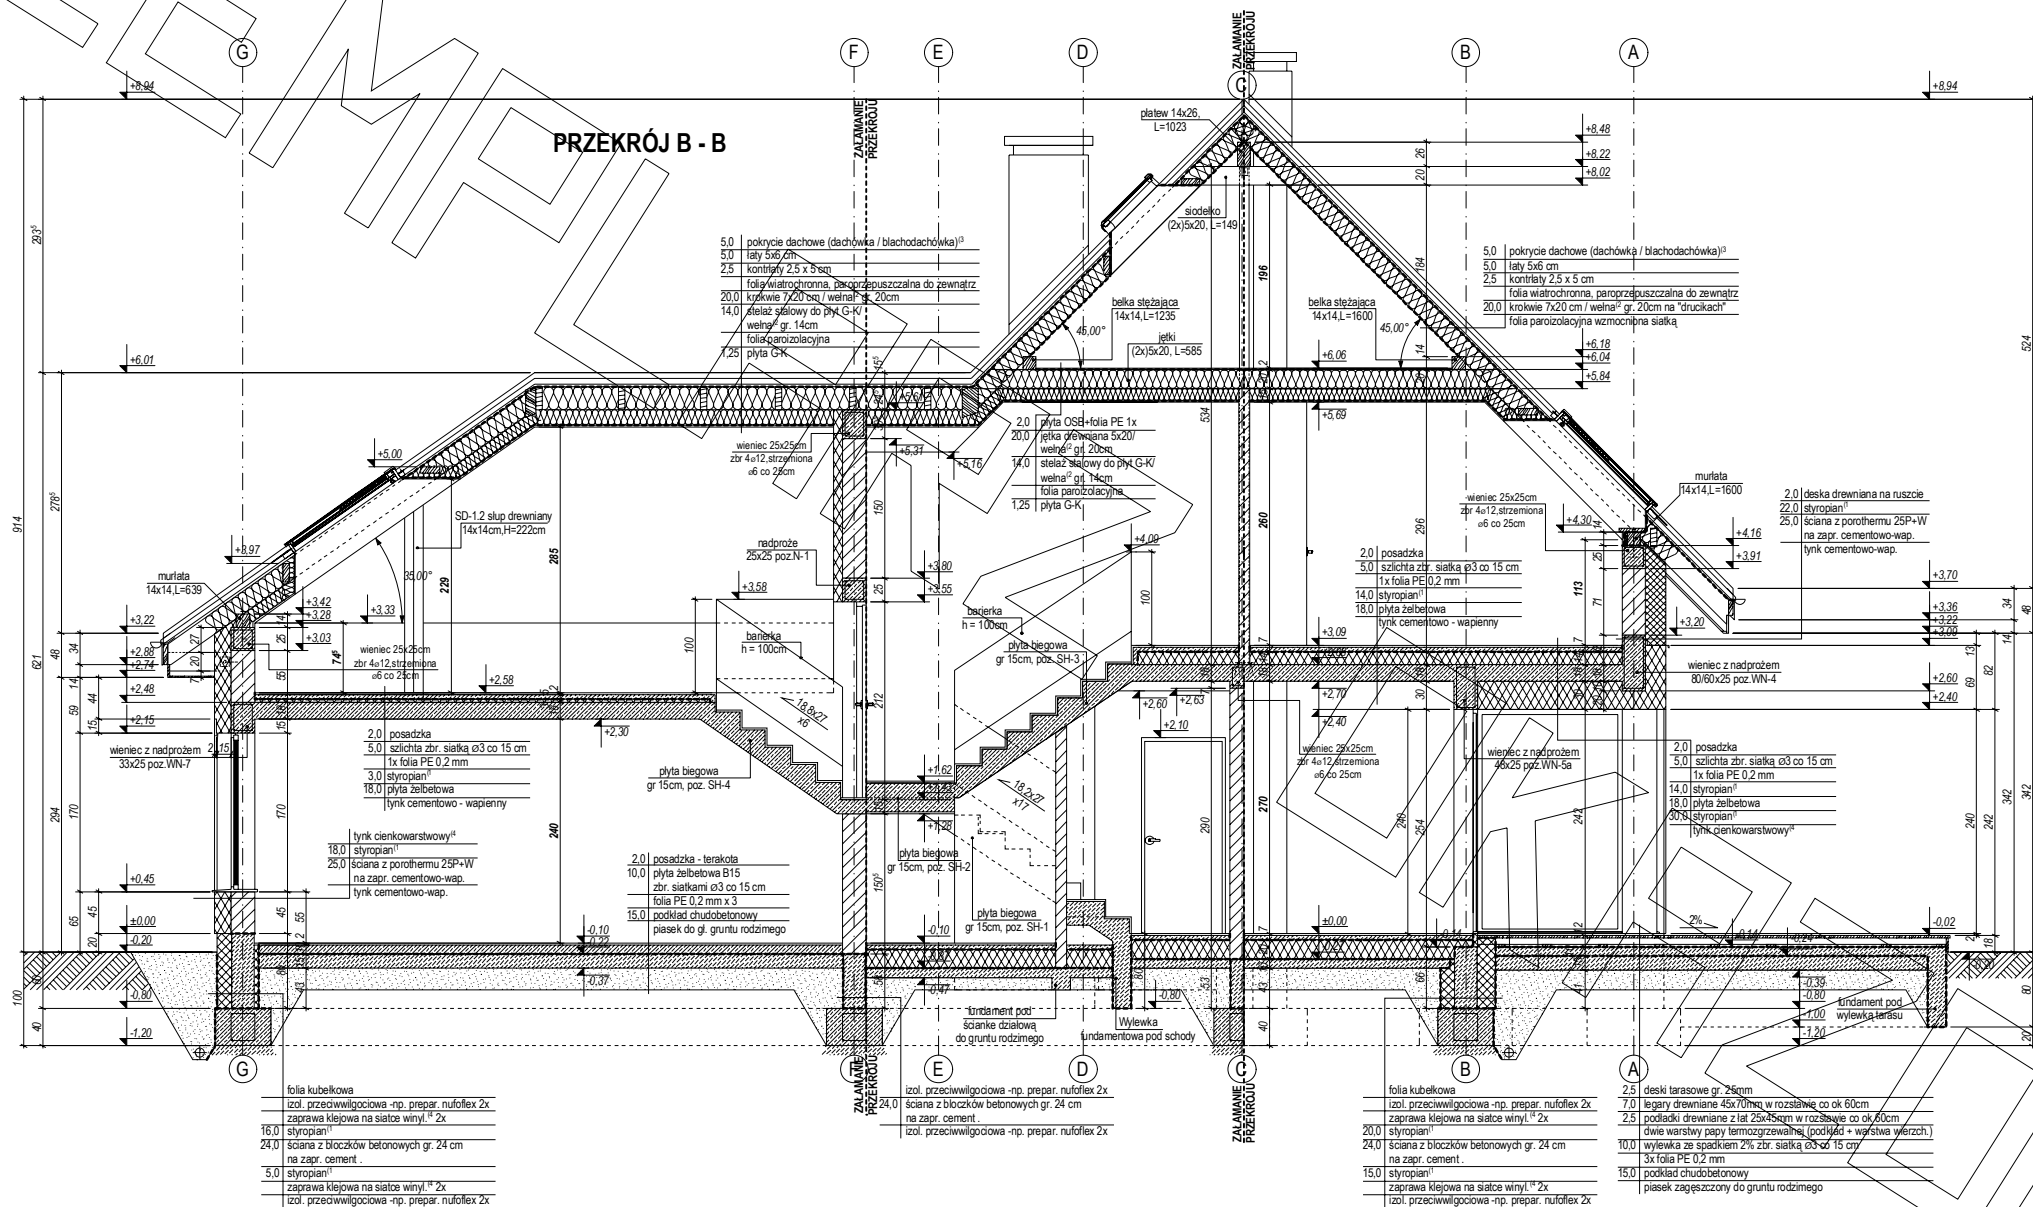


BIBLIOTEKA

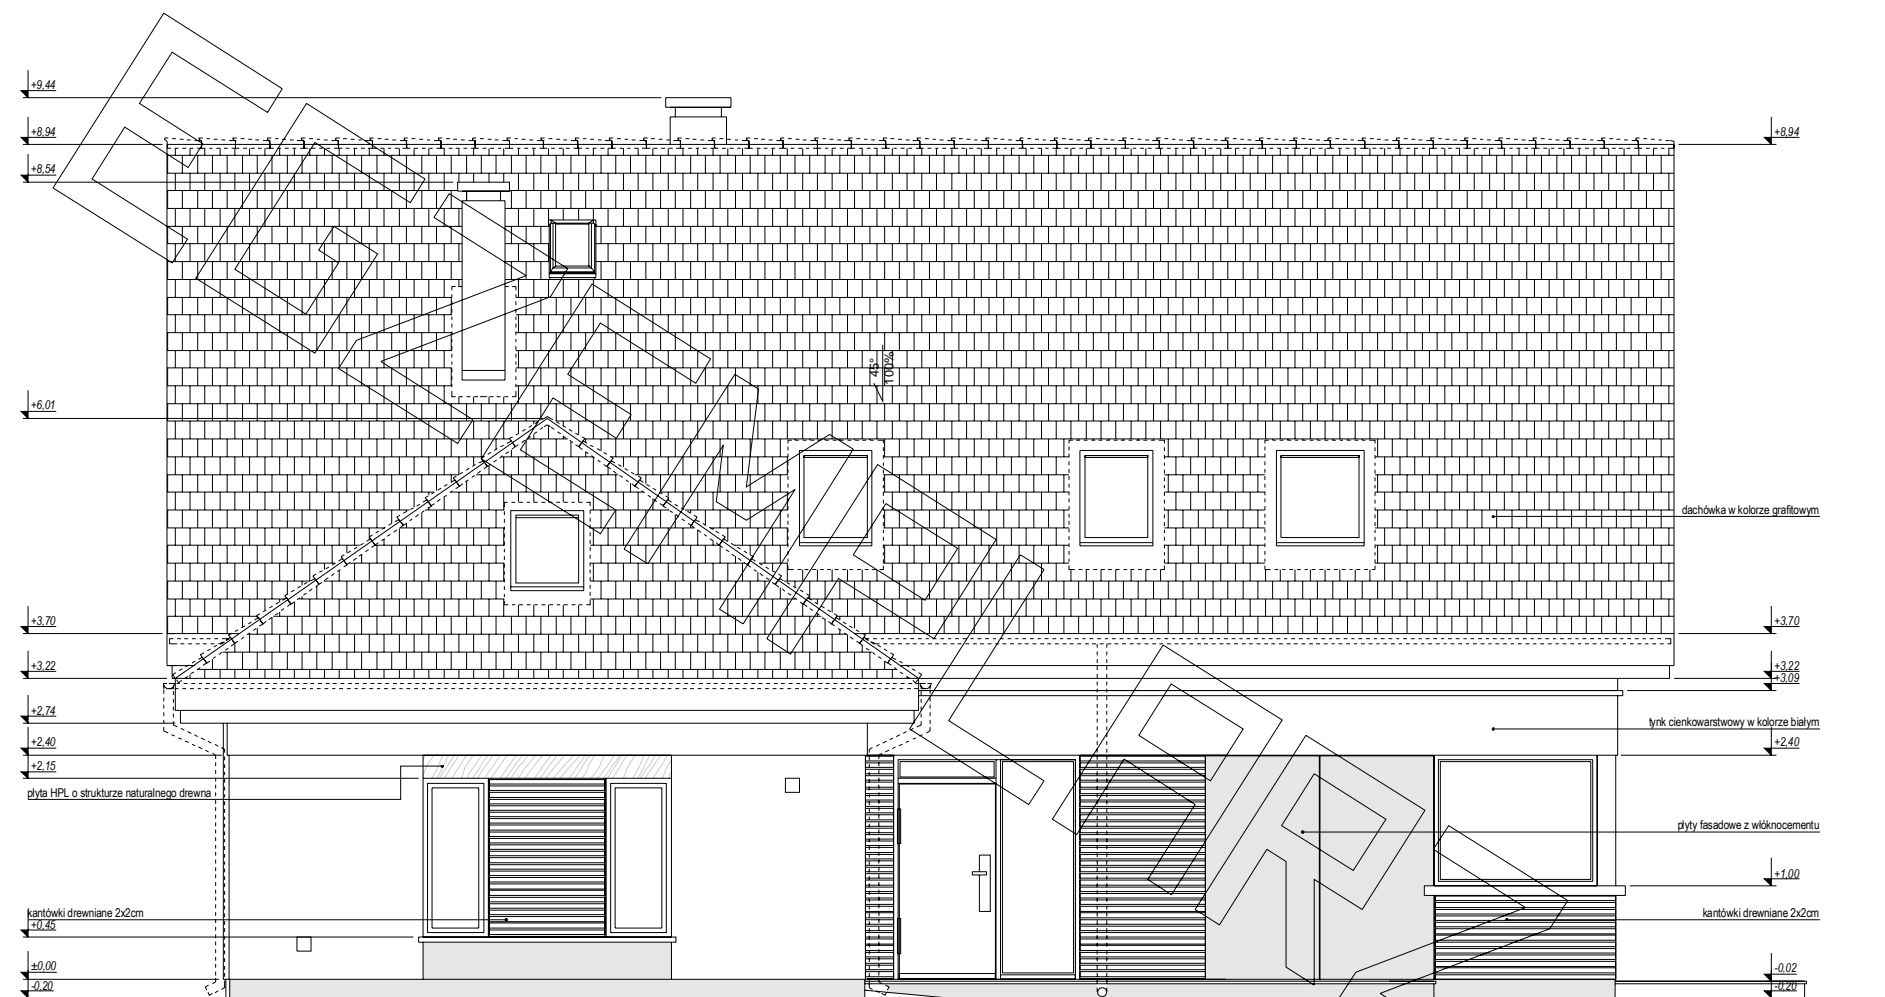


ELEWACJA FRONTOWA:

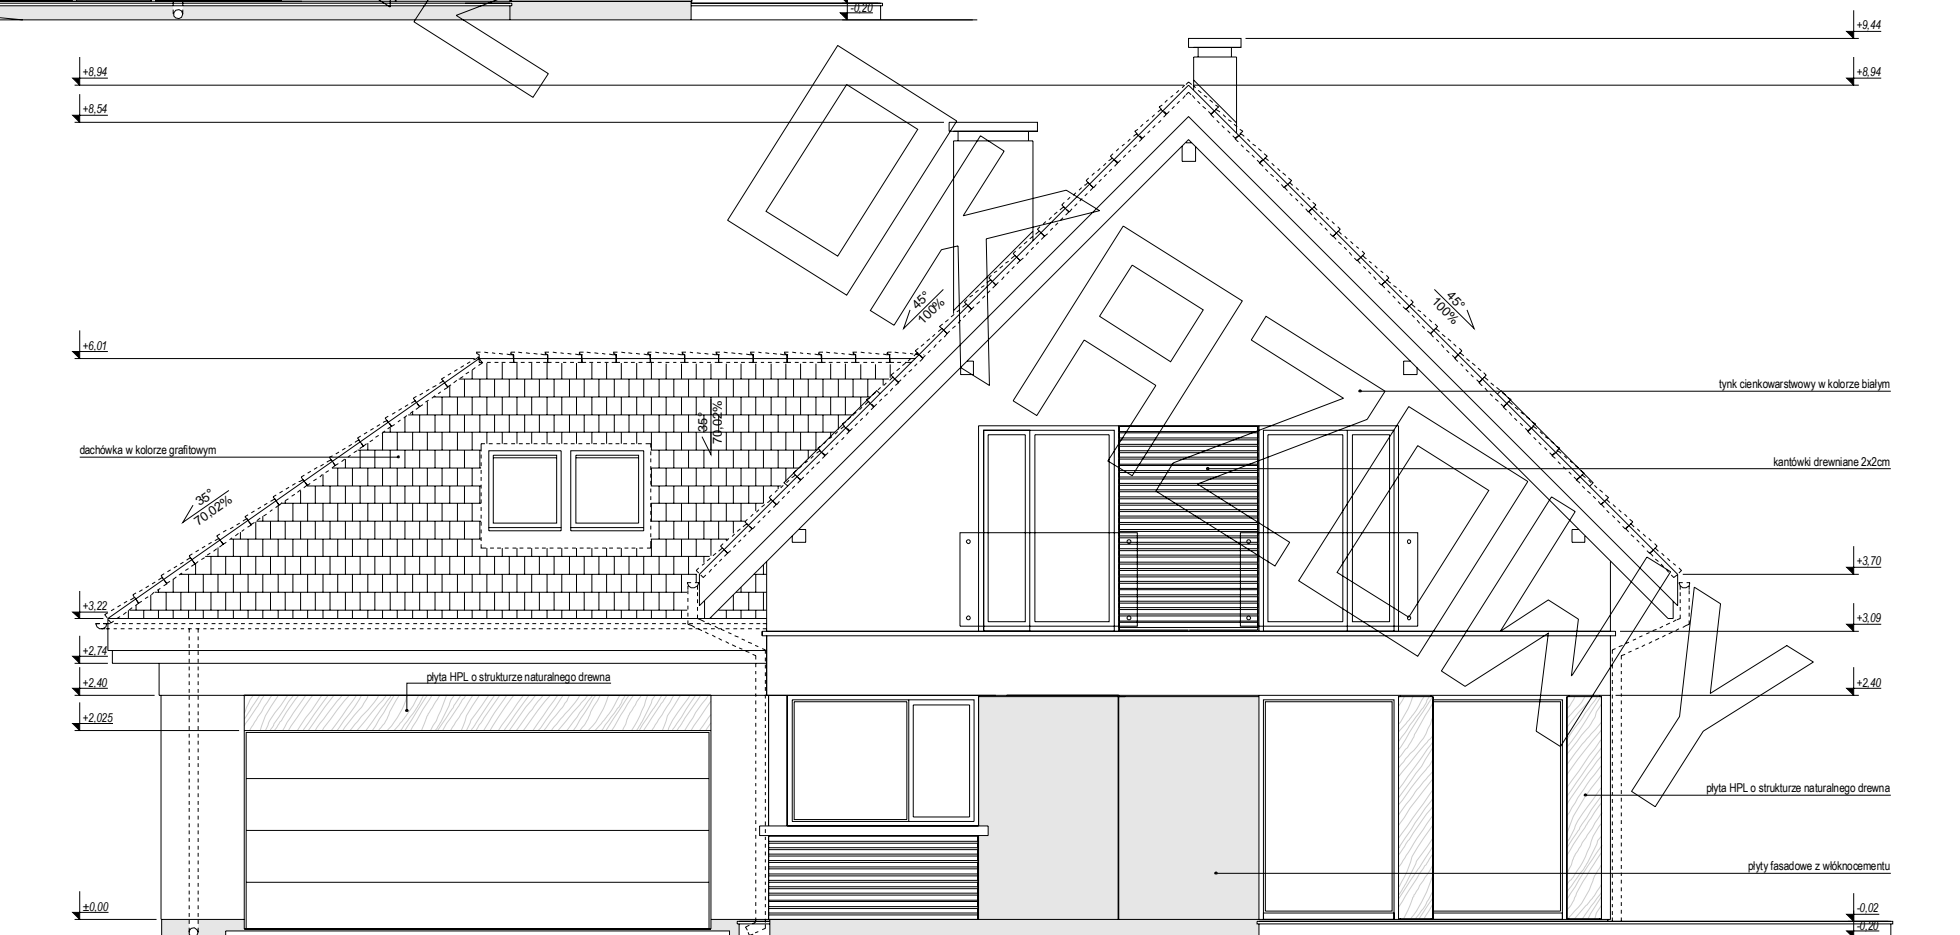

ELEWACJA BOCZNA:

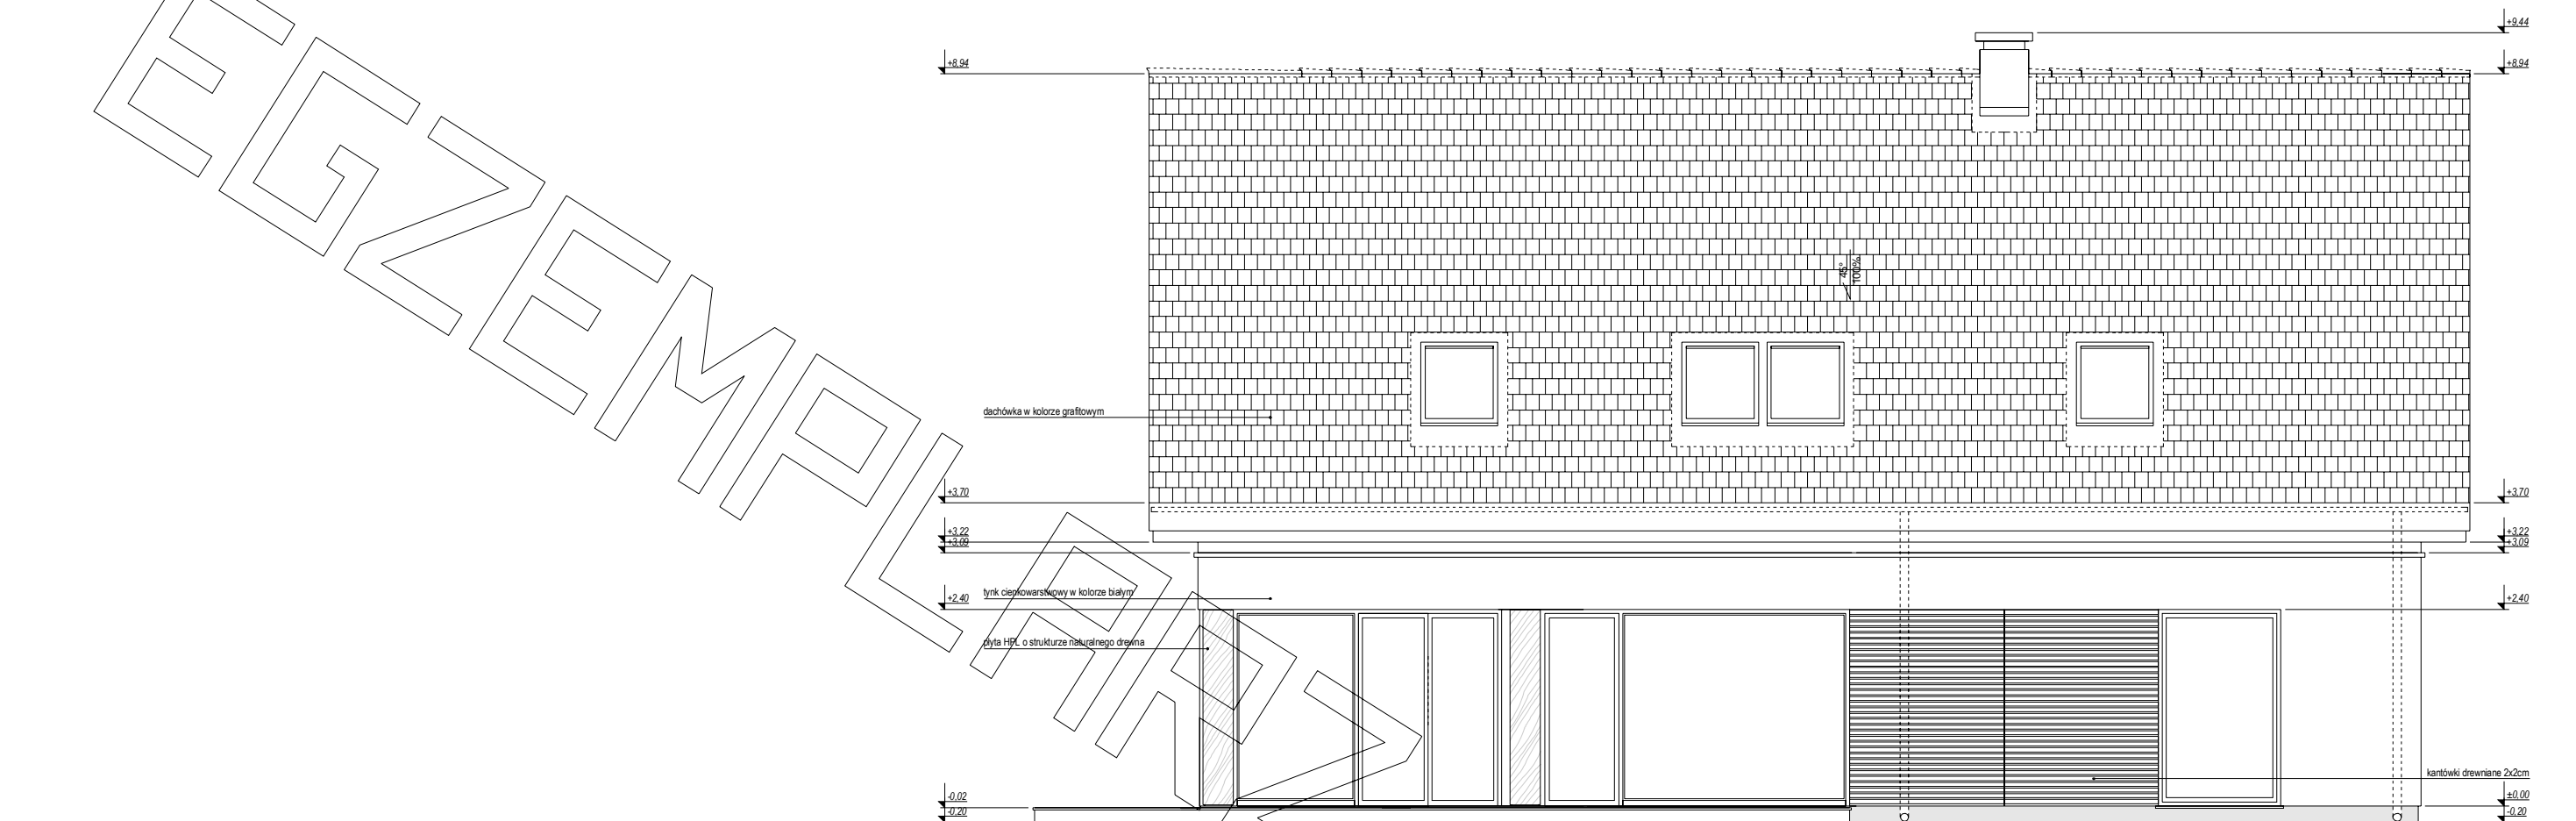

ELEWACJA TYLNA:

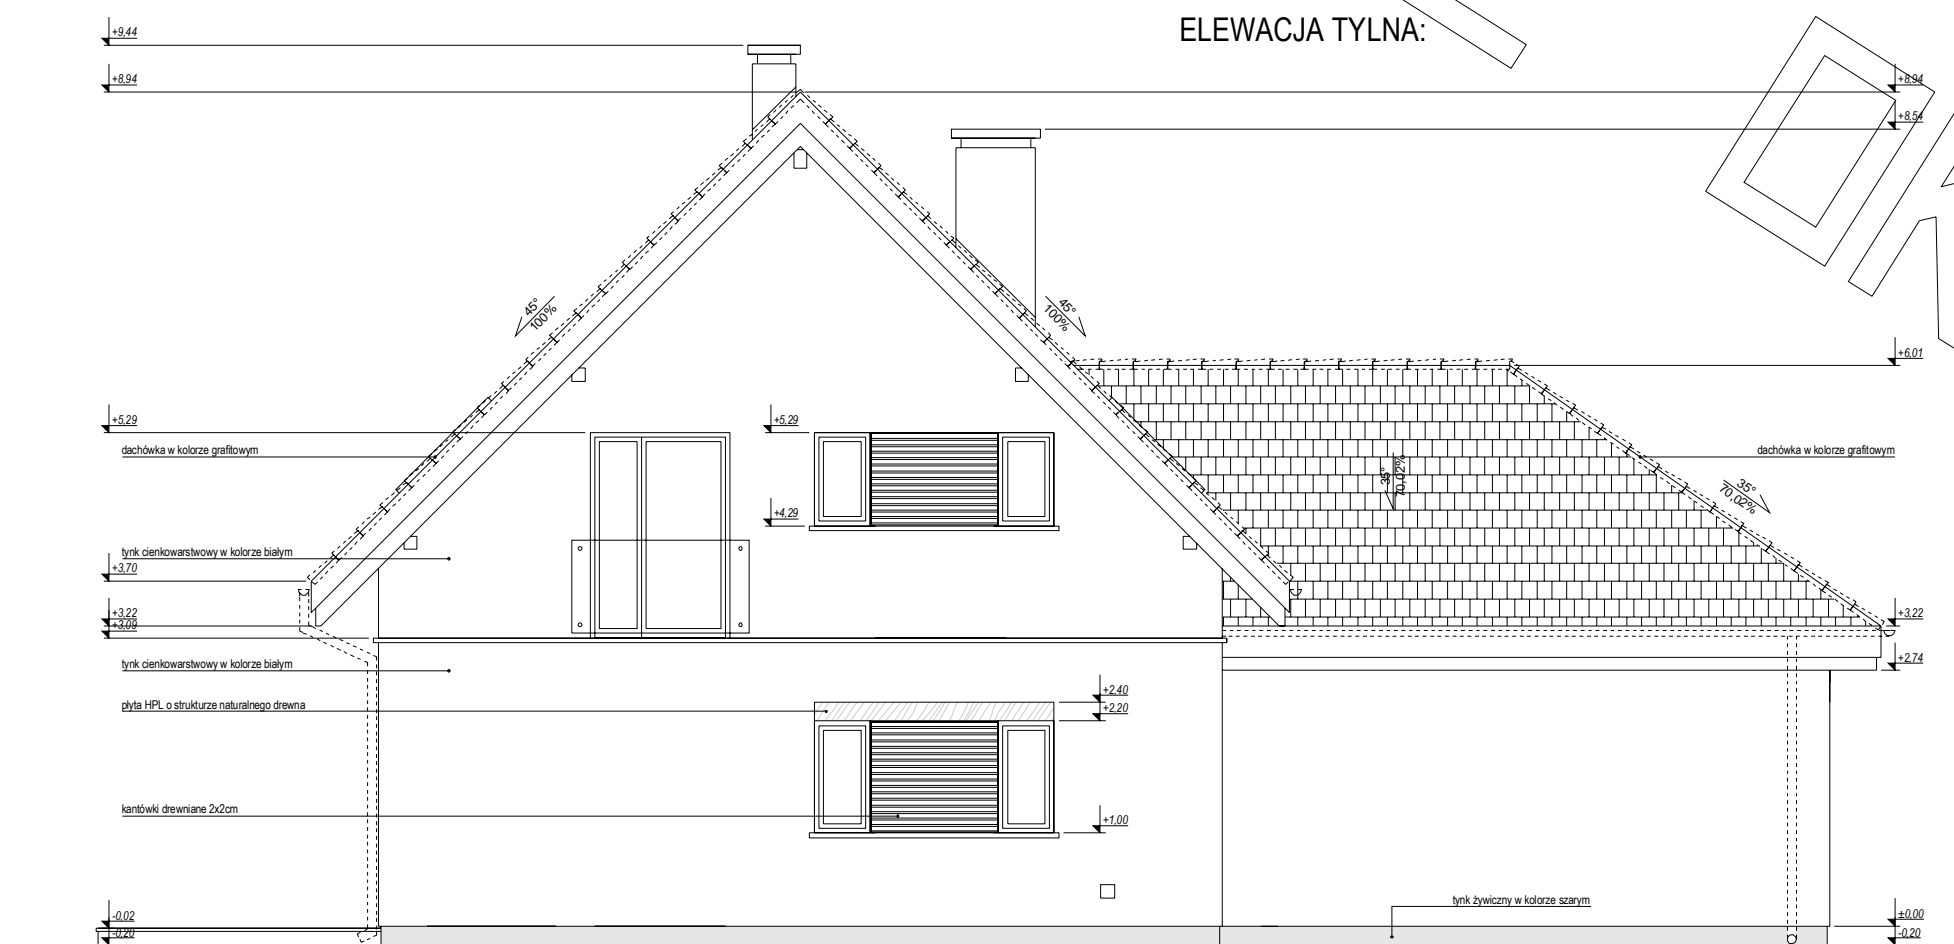

ELEWACJA BOCZNA: