




# RZUT PARTERU

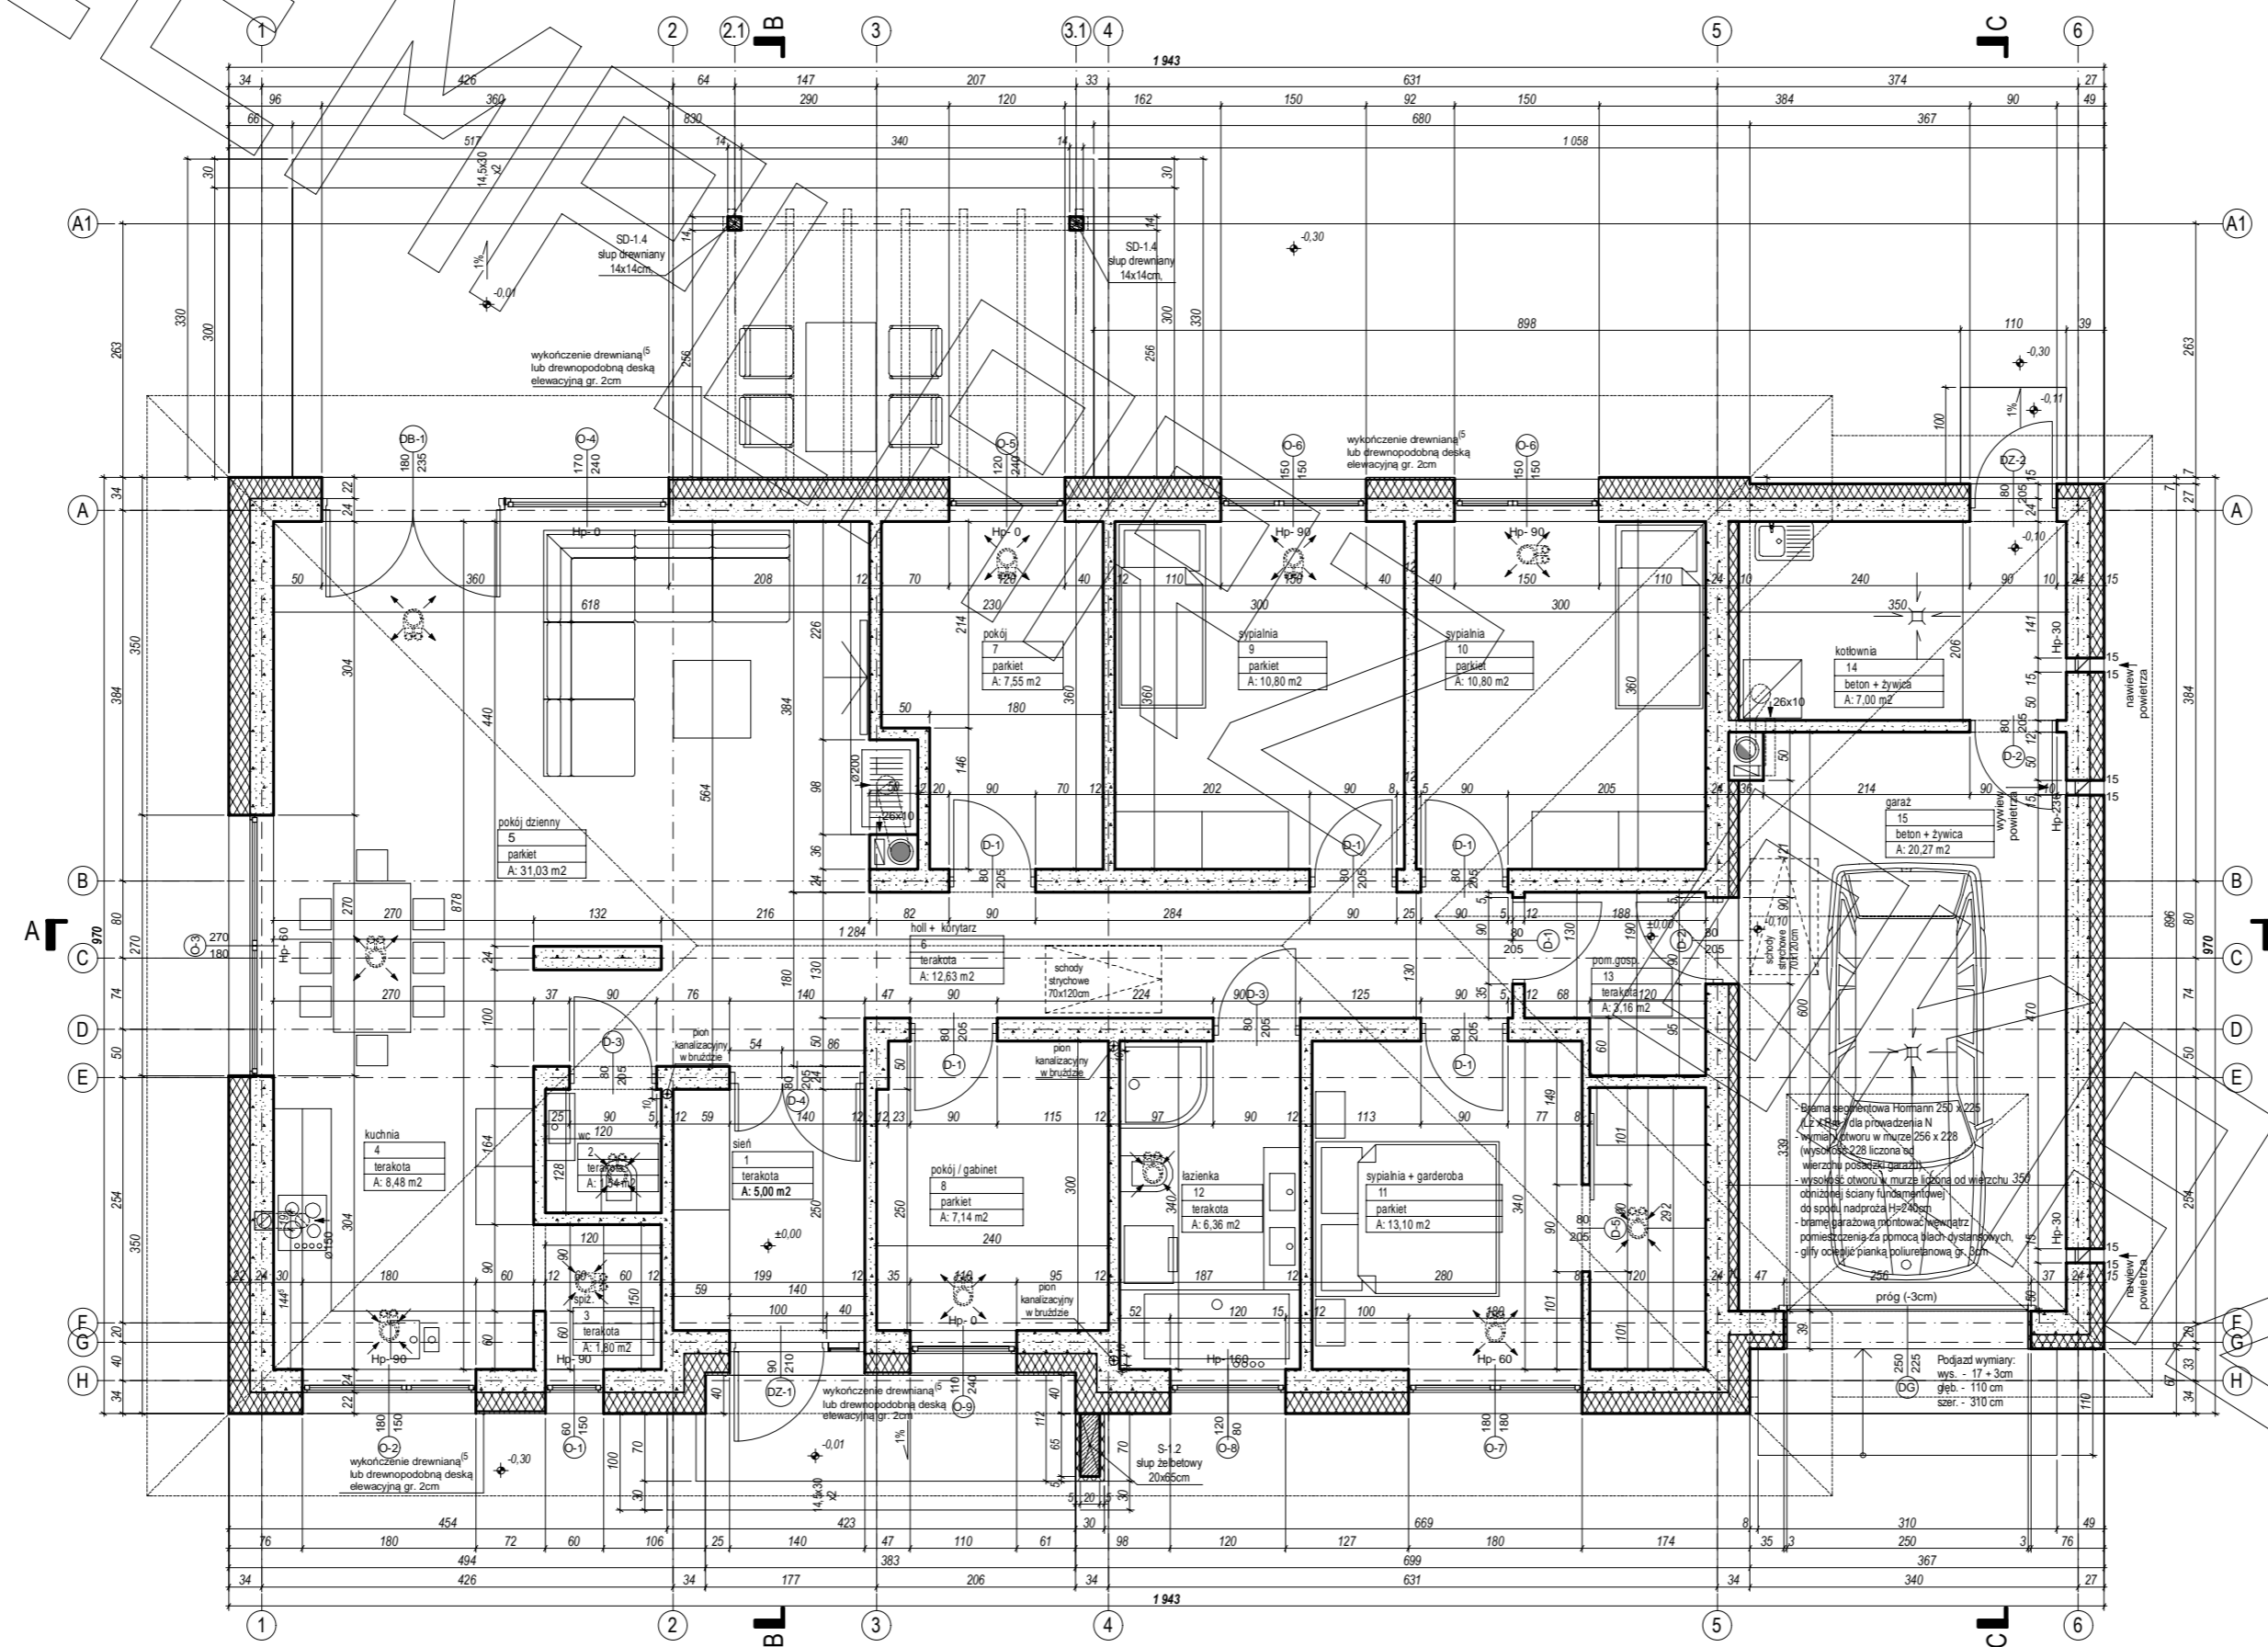


# RZUT PODDASZA

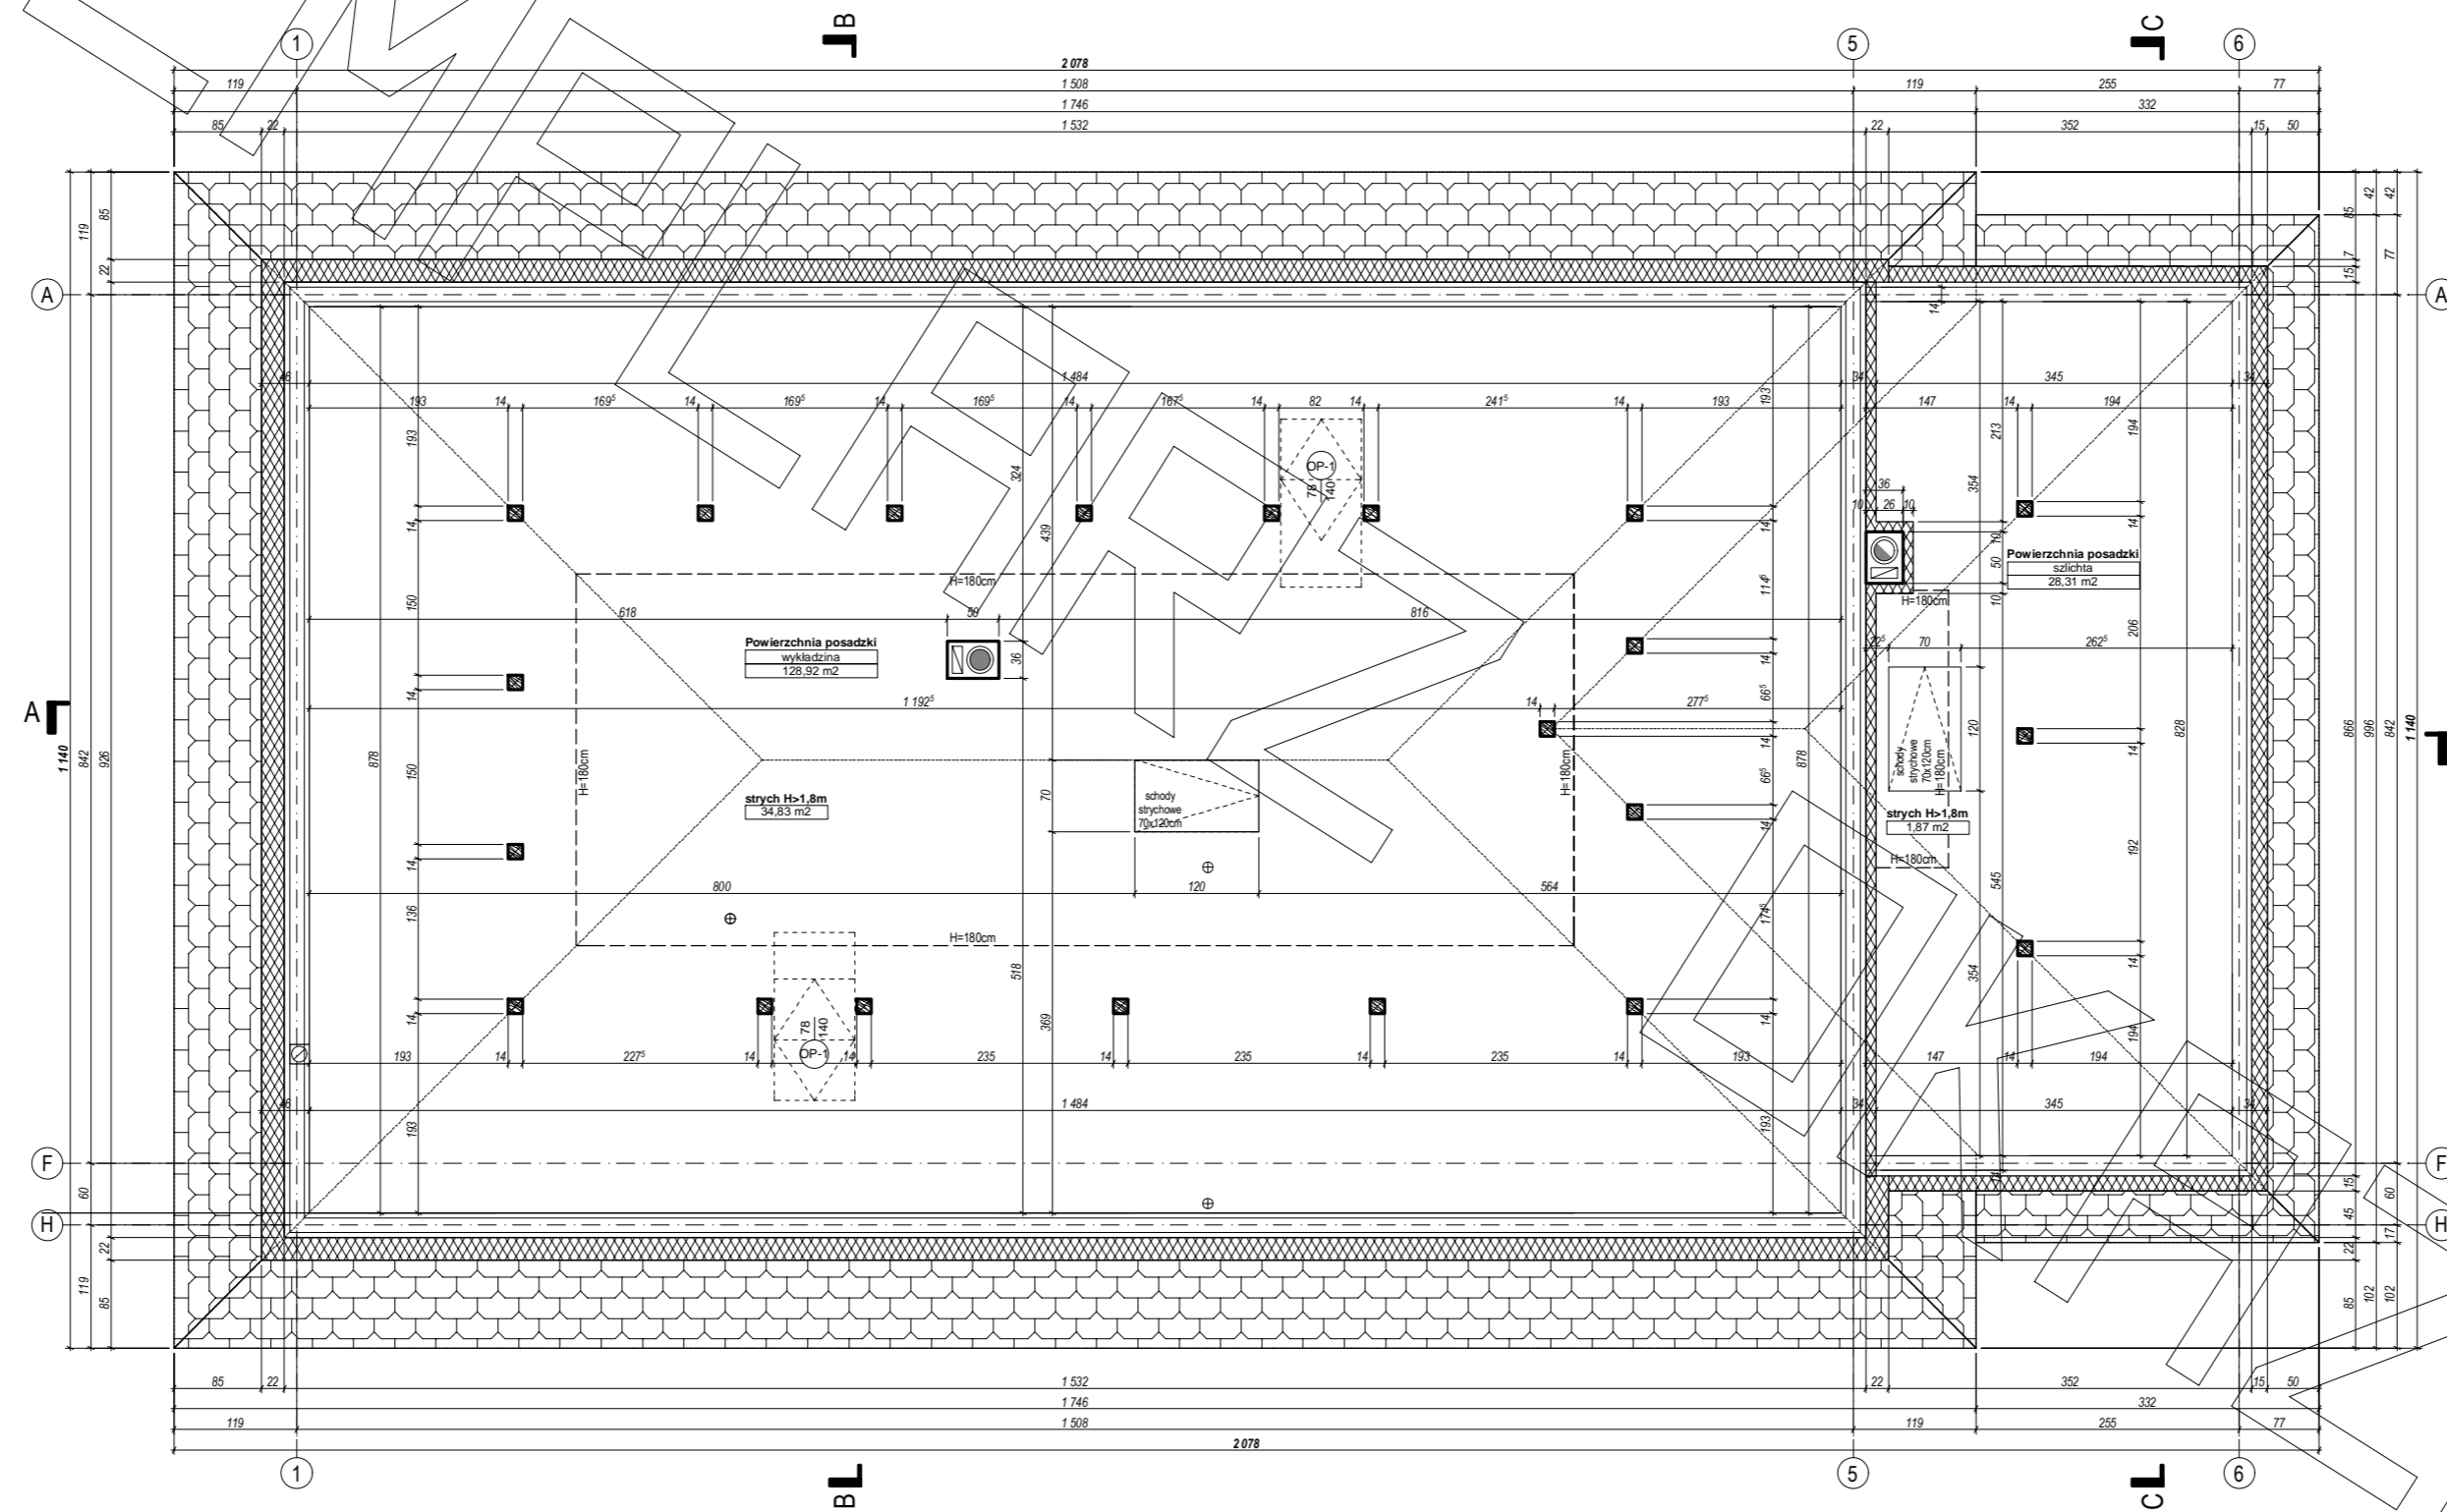

### PRZEKRÓJ A - A

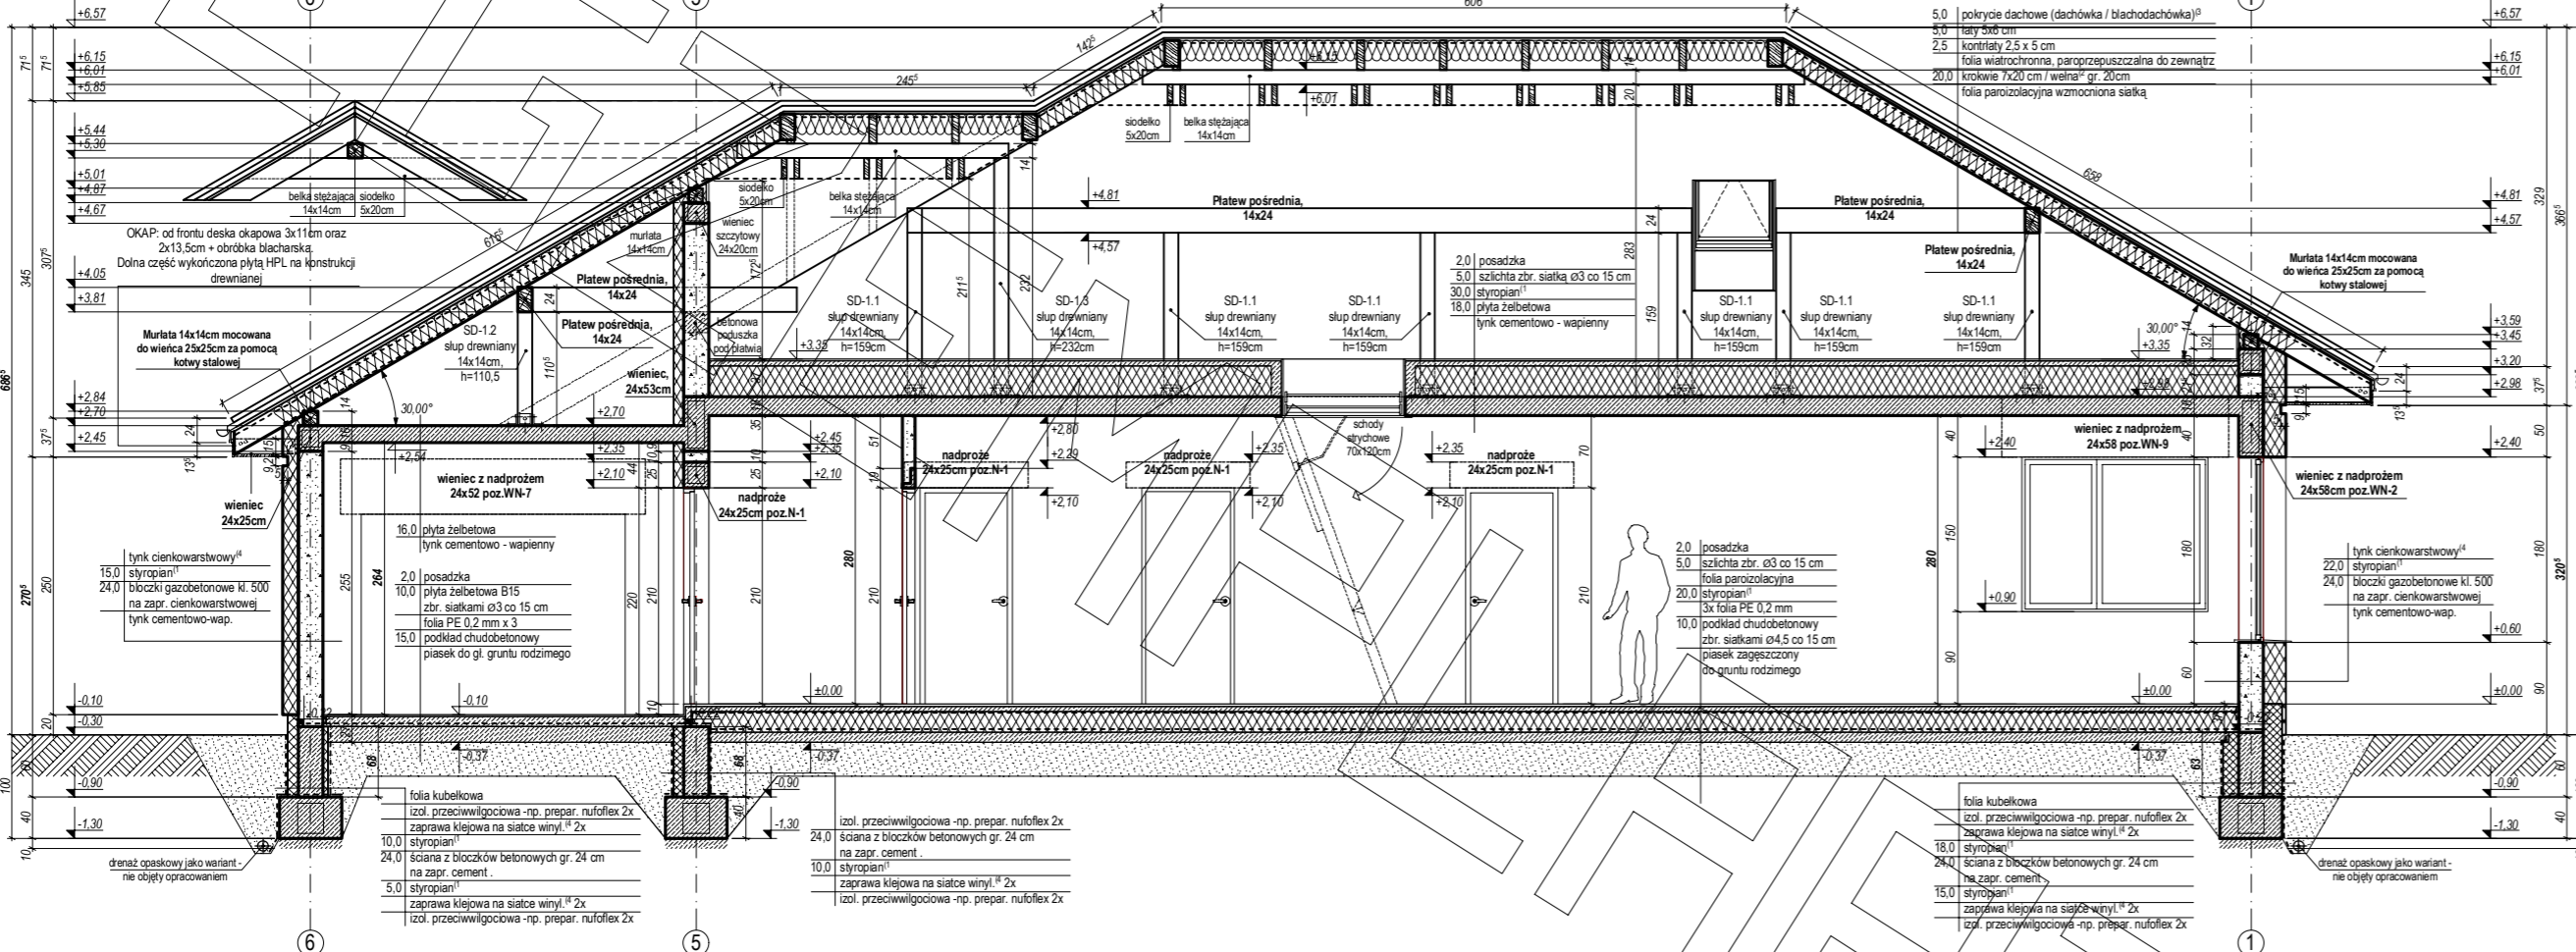

### PRZEKRÓJ B - B

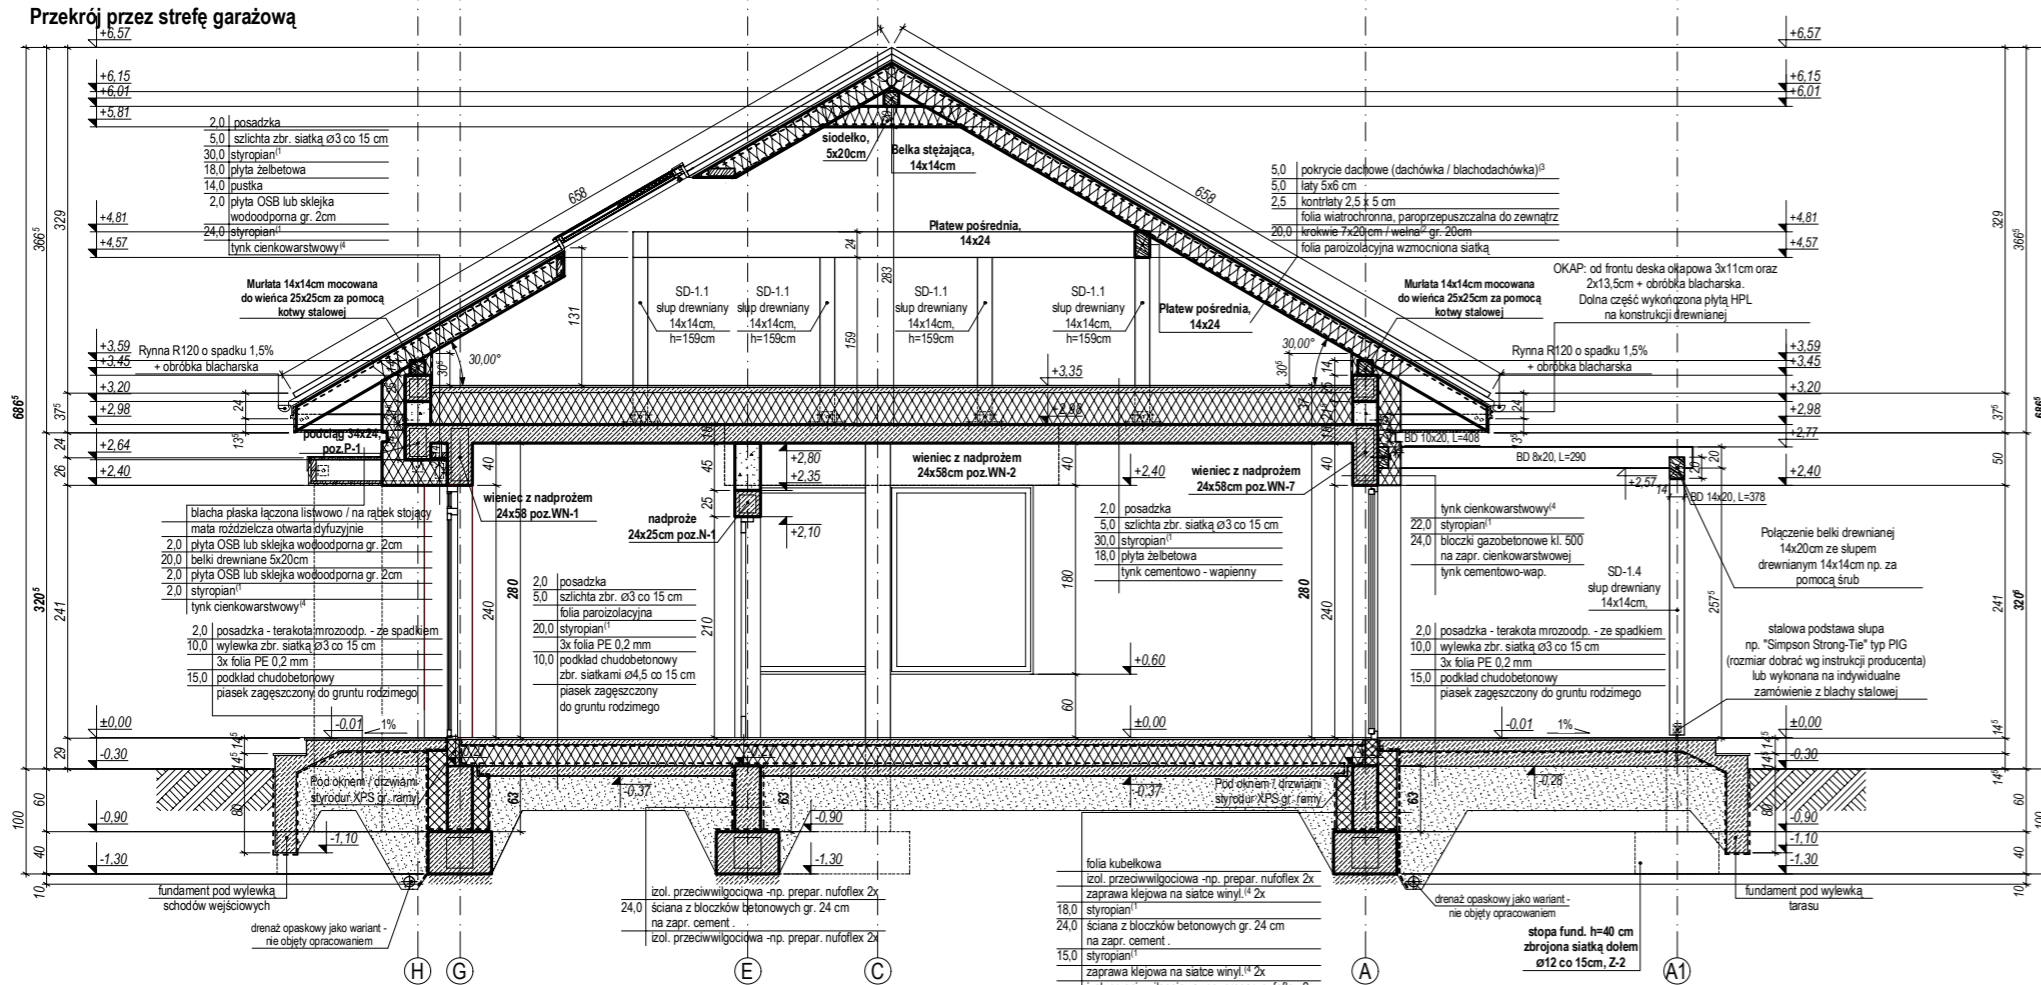

### PRZEKRÓJ C - C

