




# RZUT PARTERU

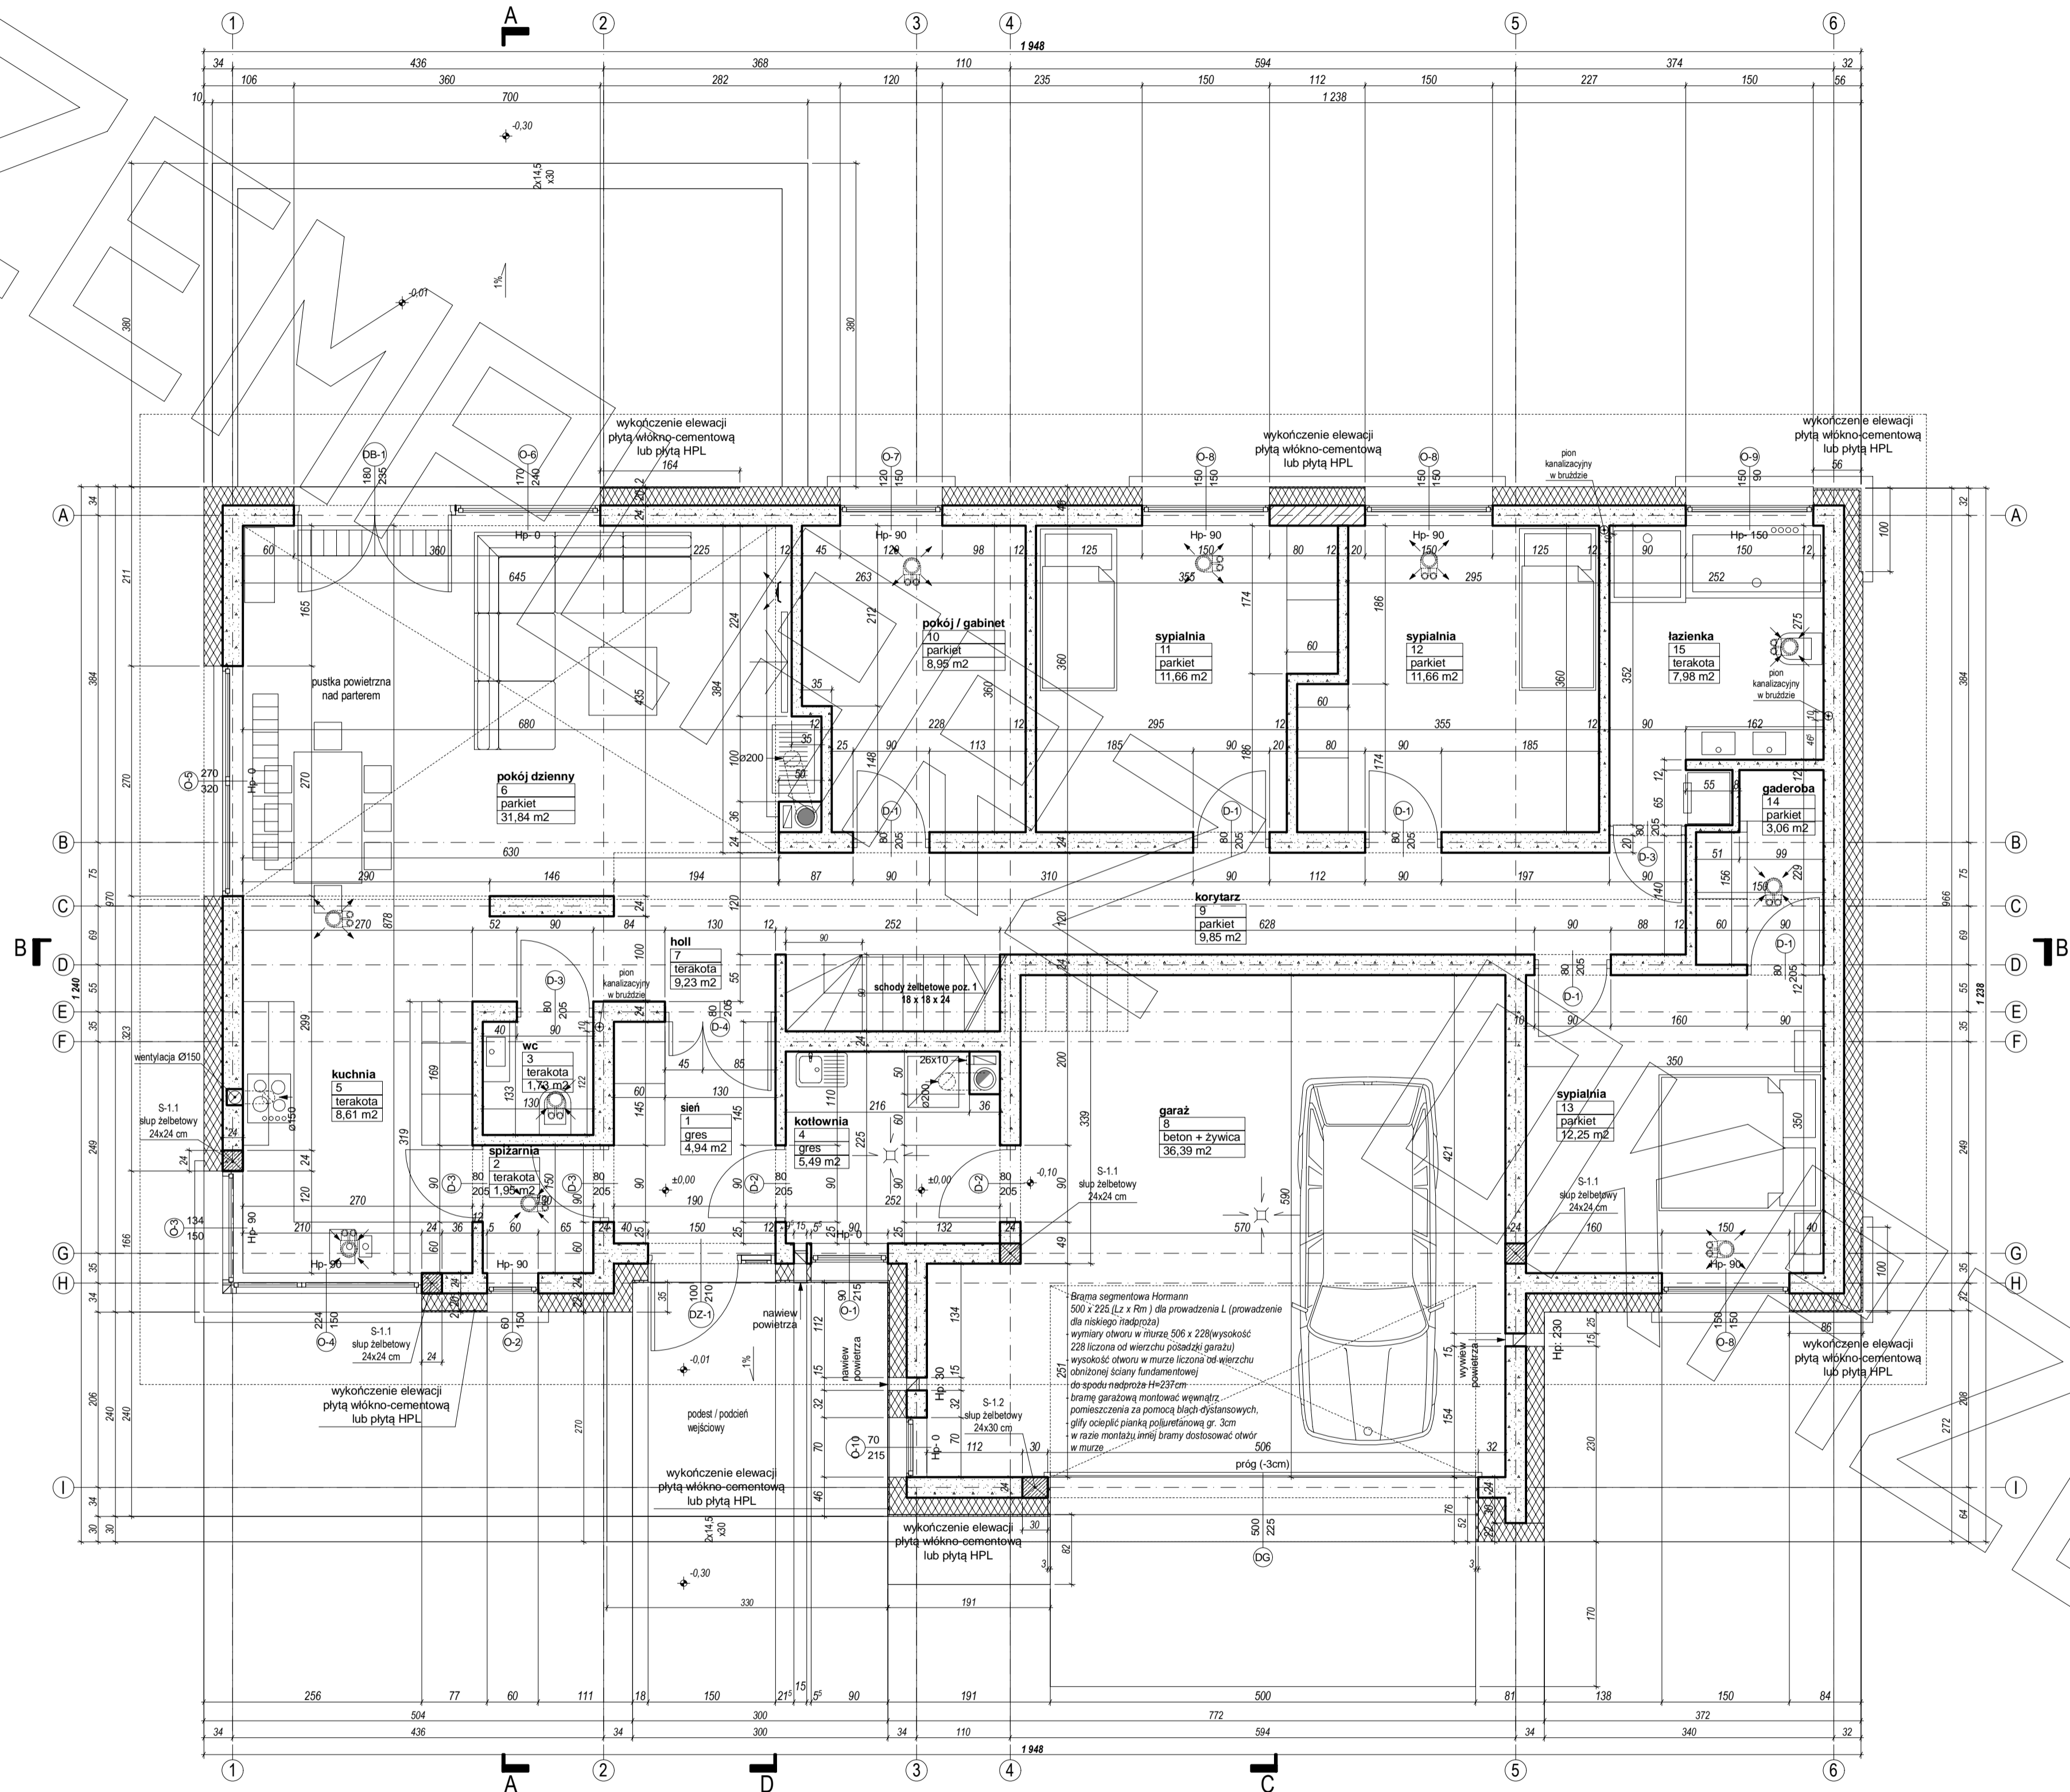




# RZUT PODDASZA

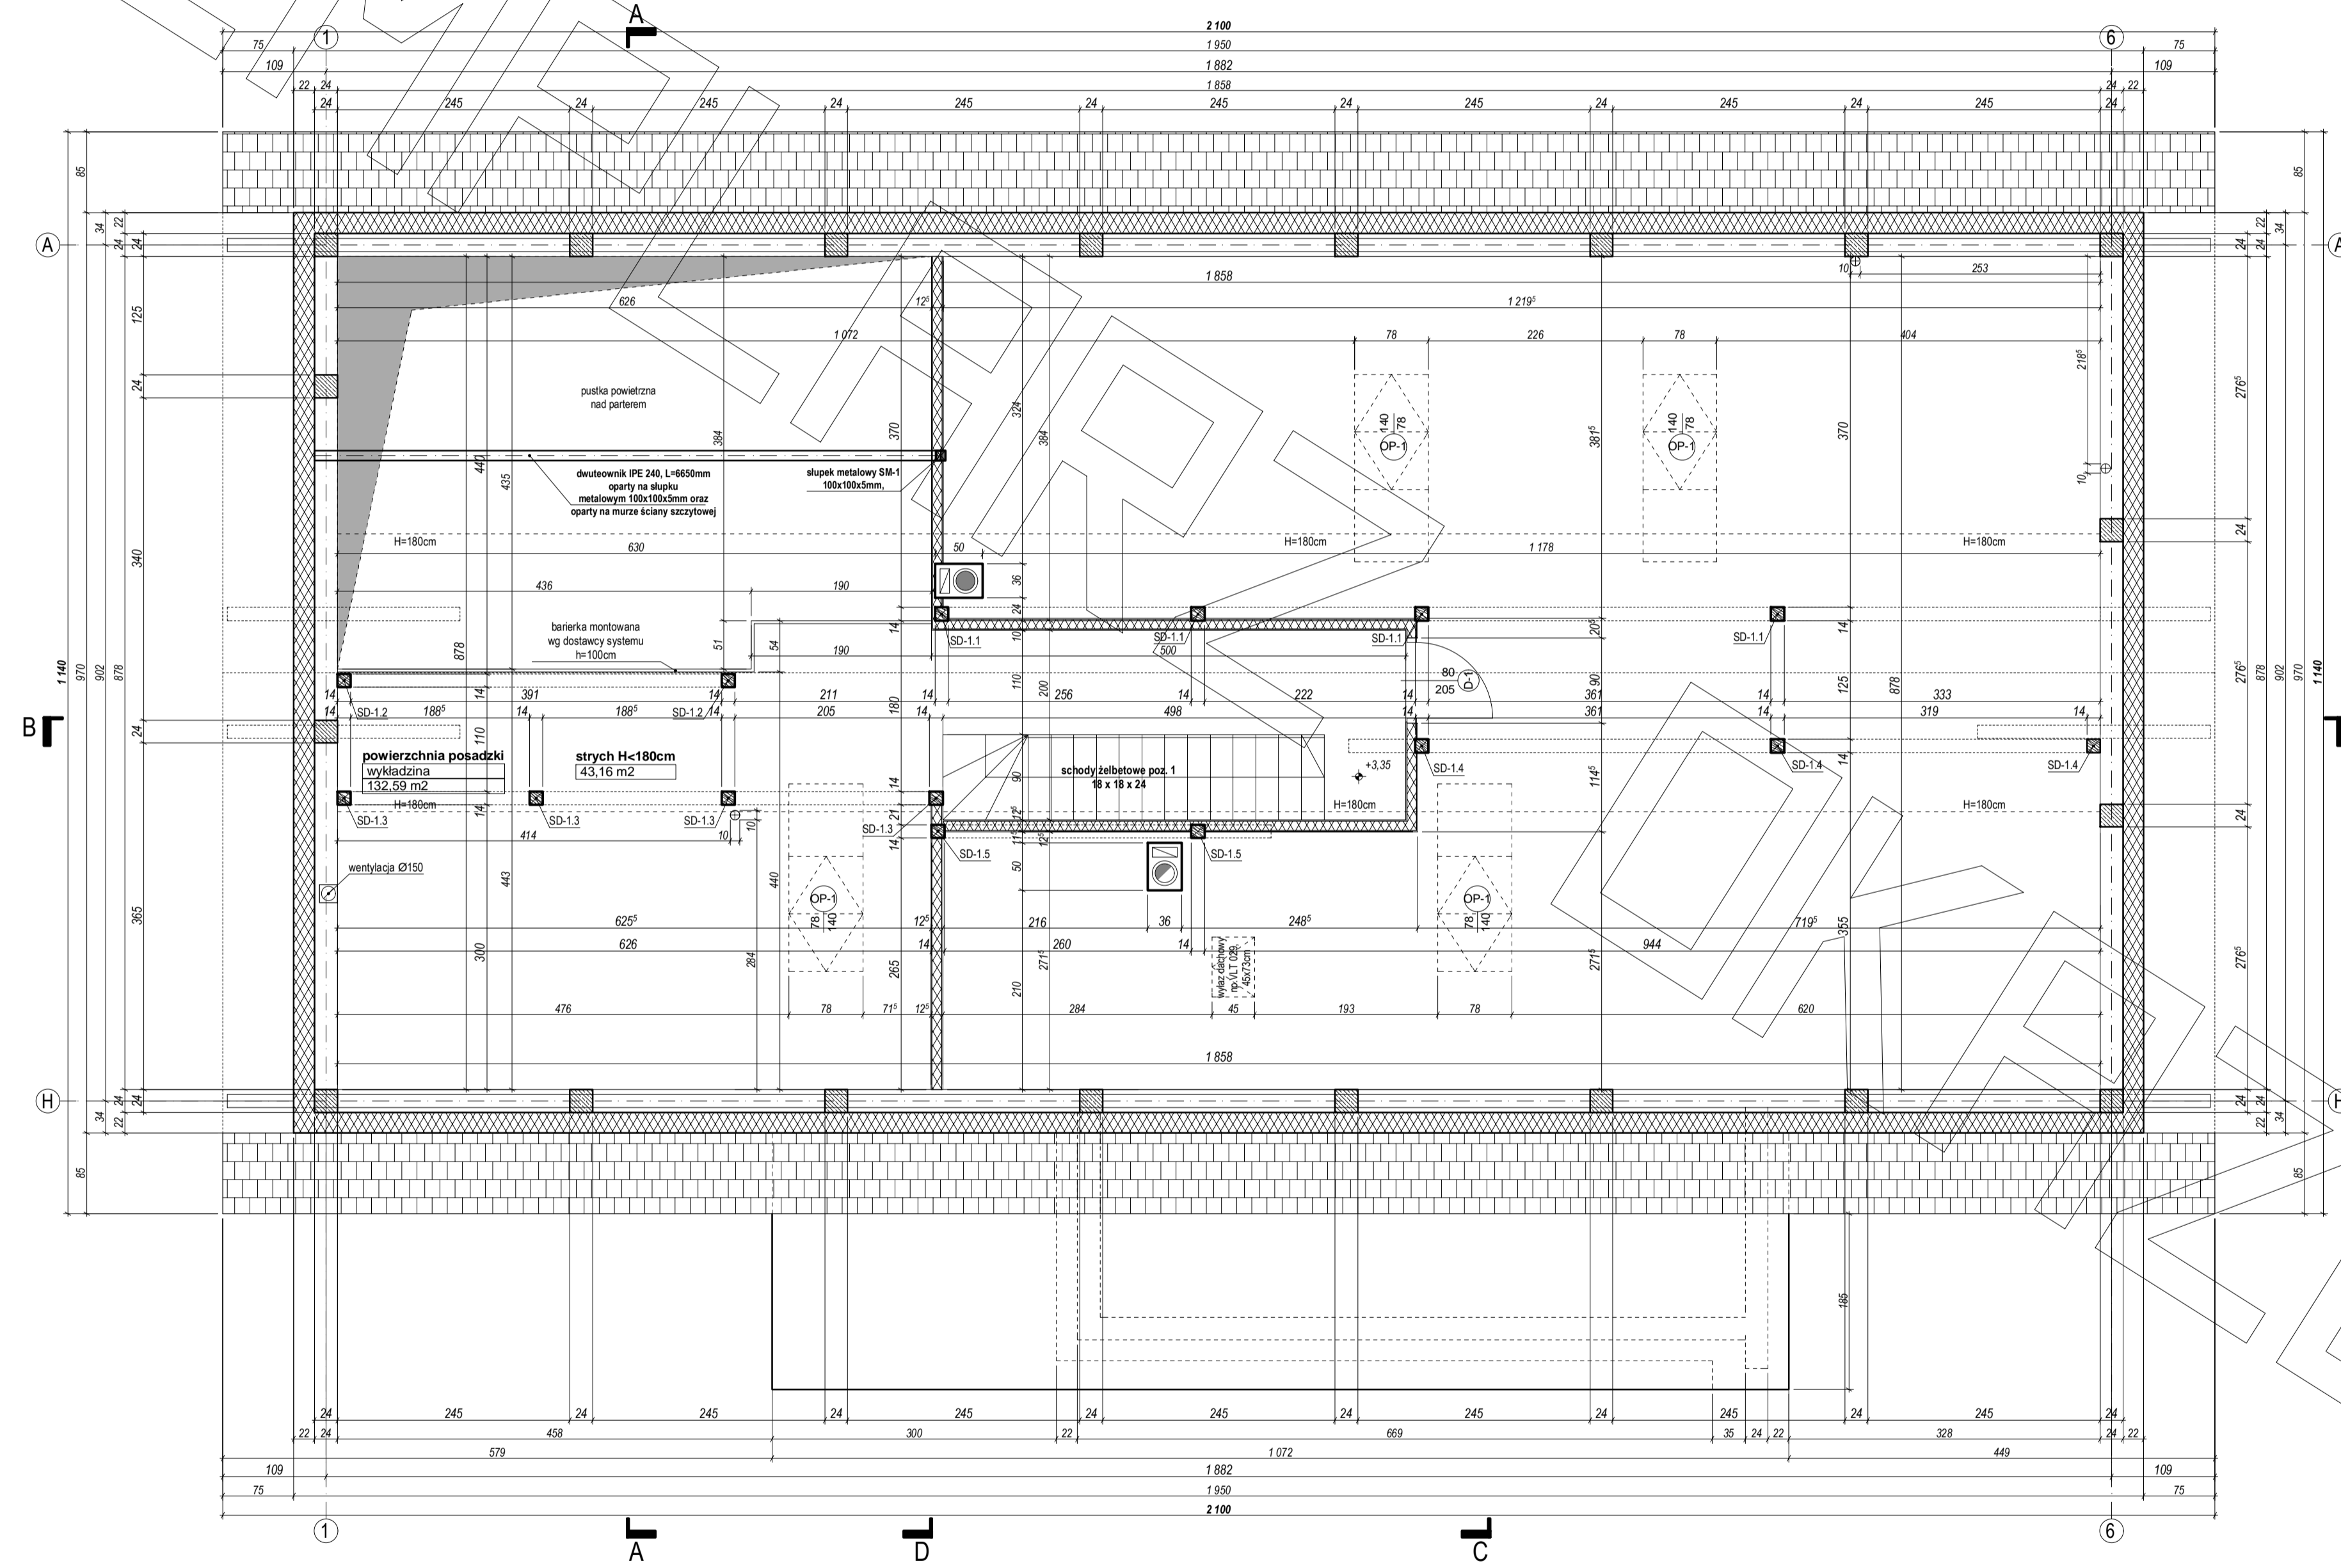


PRZEKRÓJ A - A

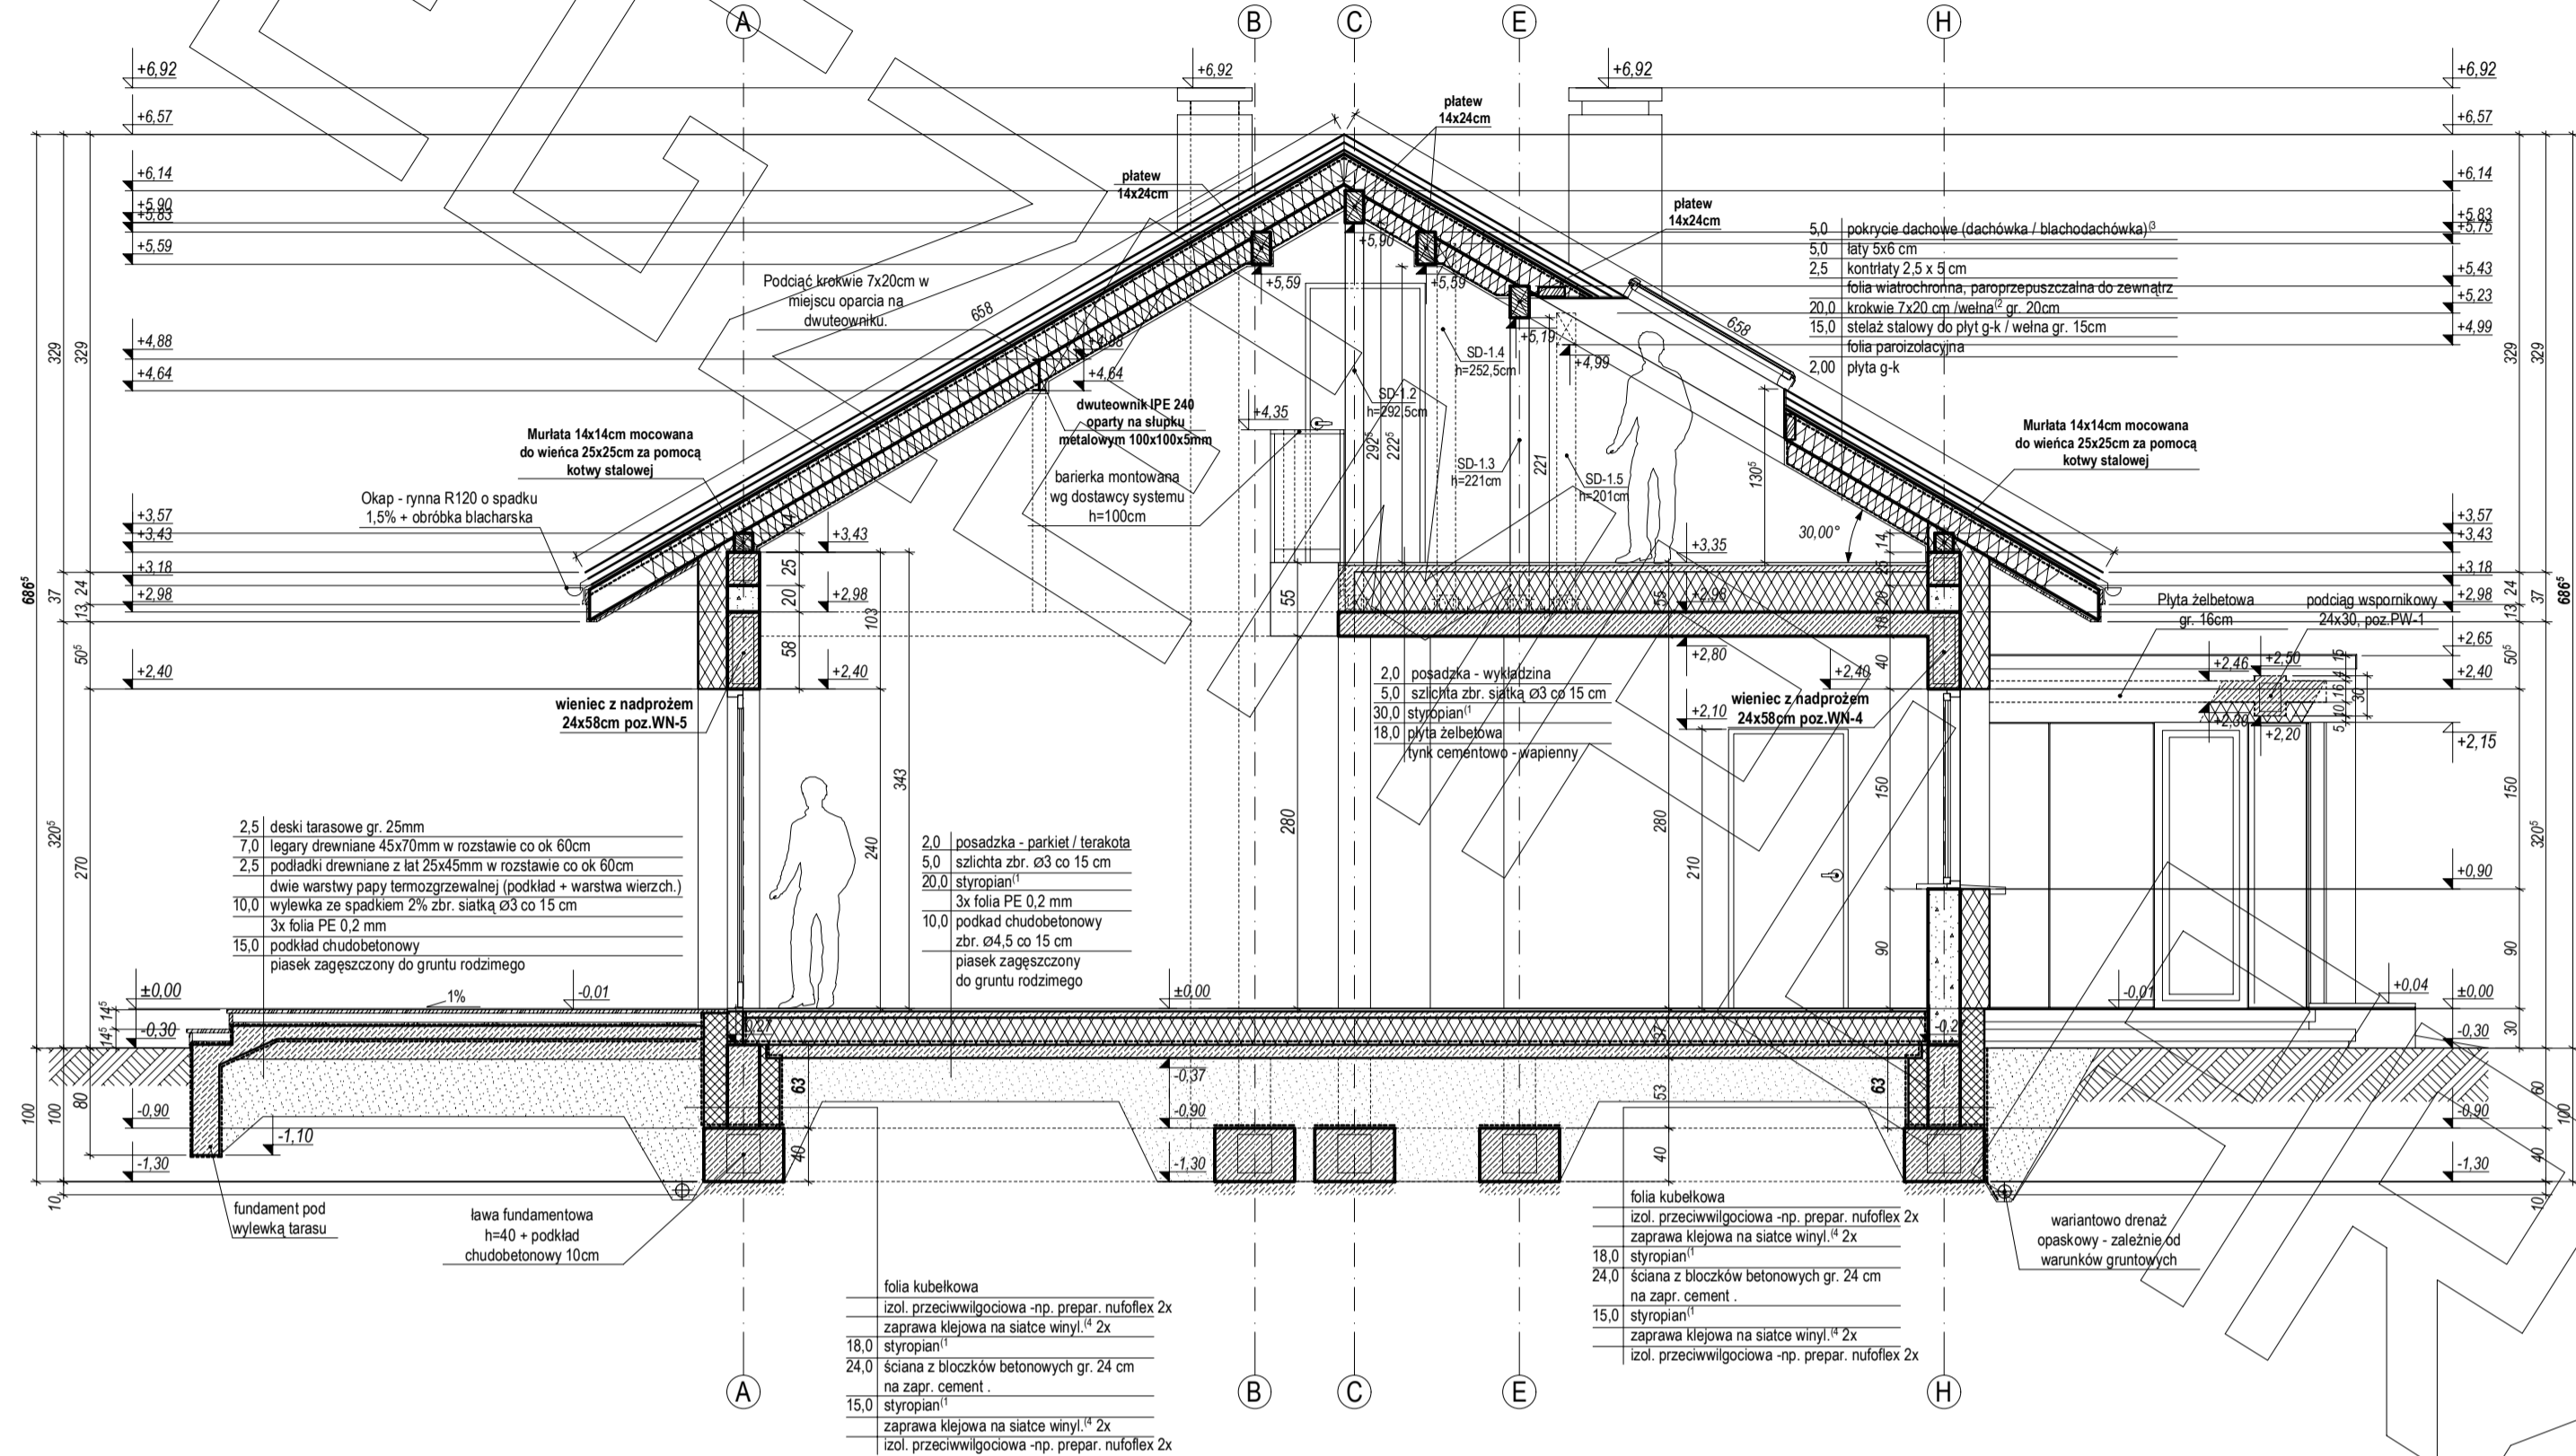


PRZEKRÓJ C - C  
Przebieg przez strefę garażową

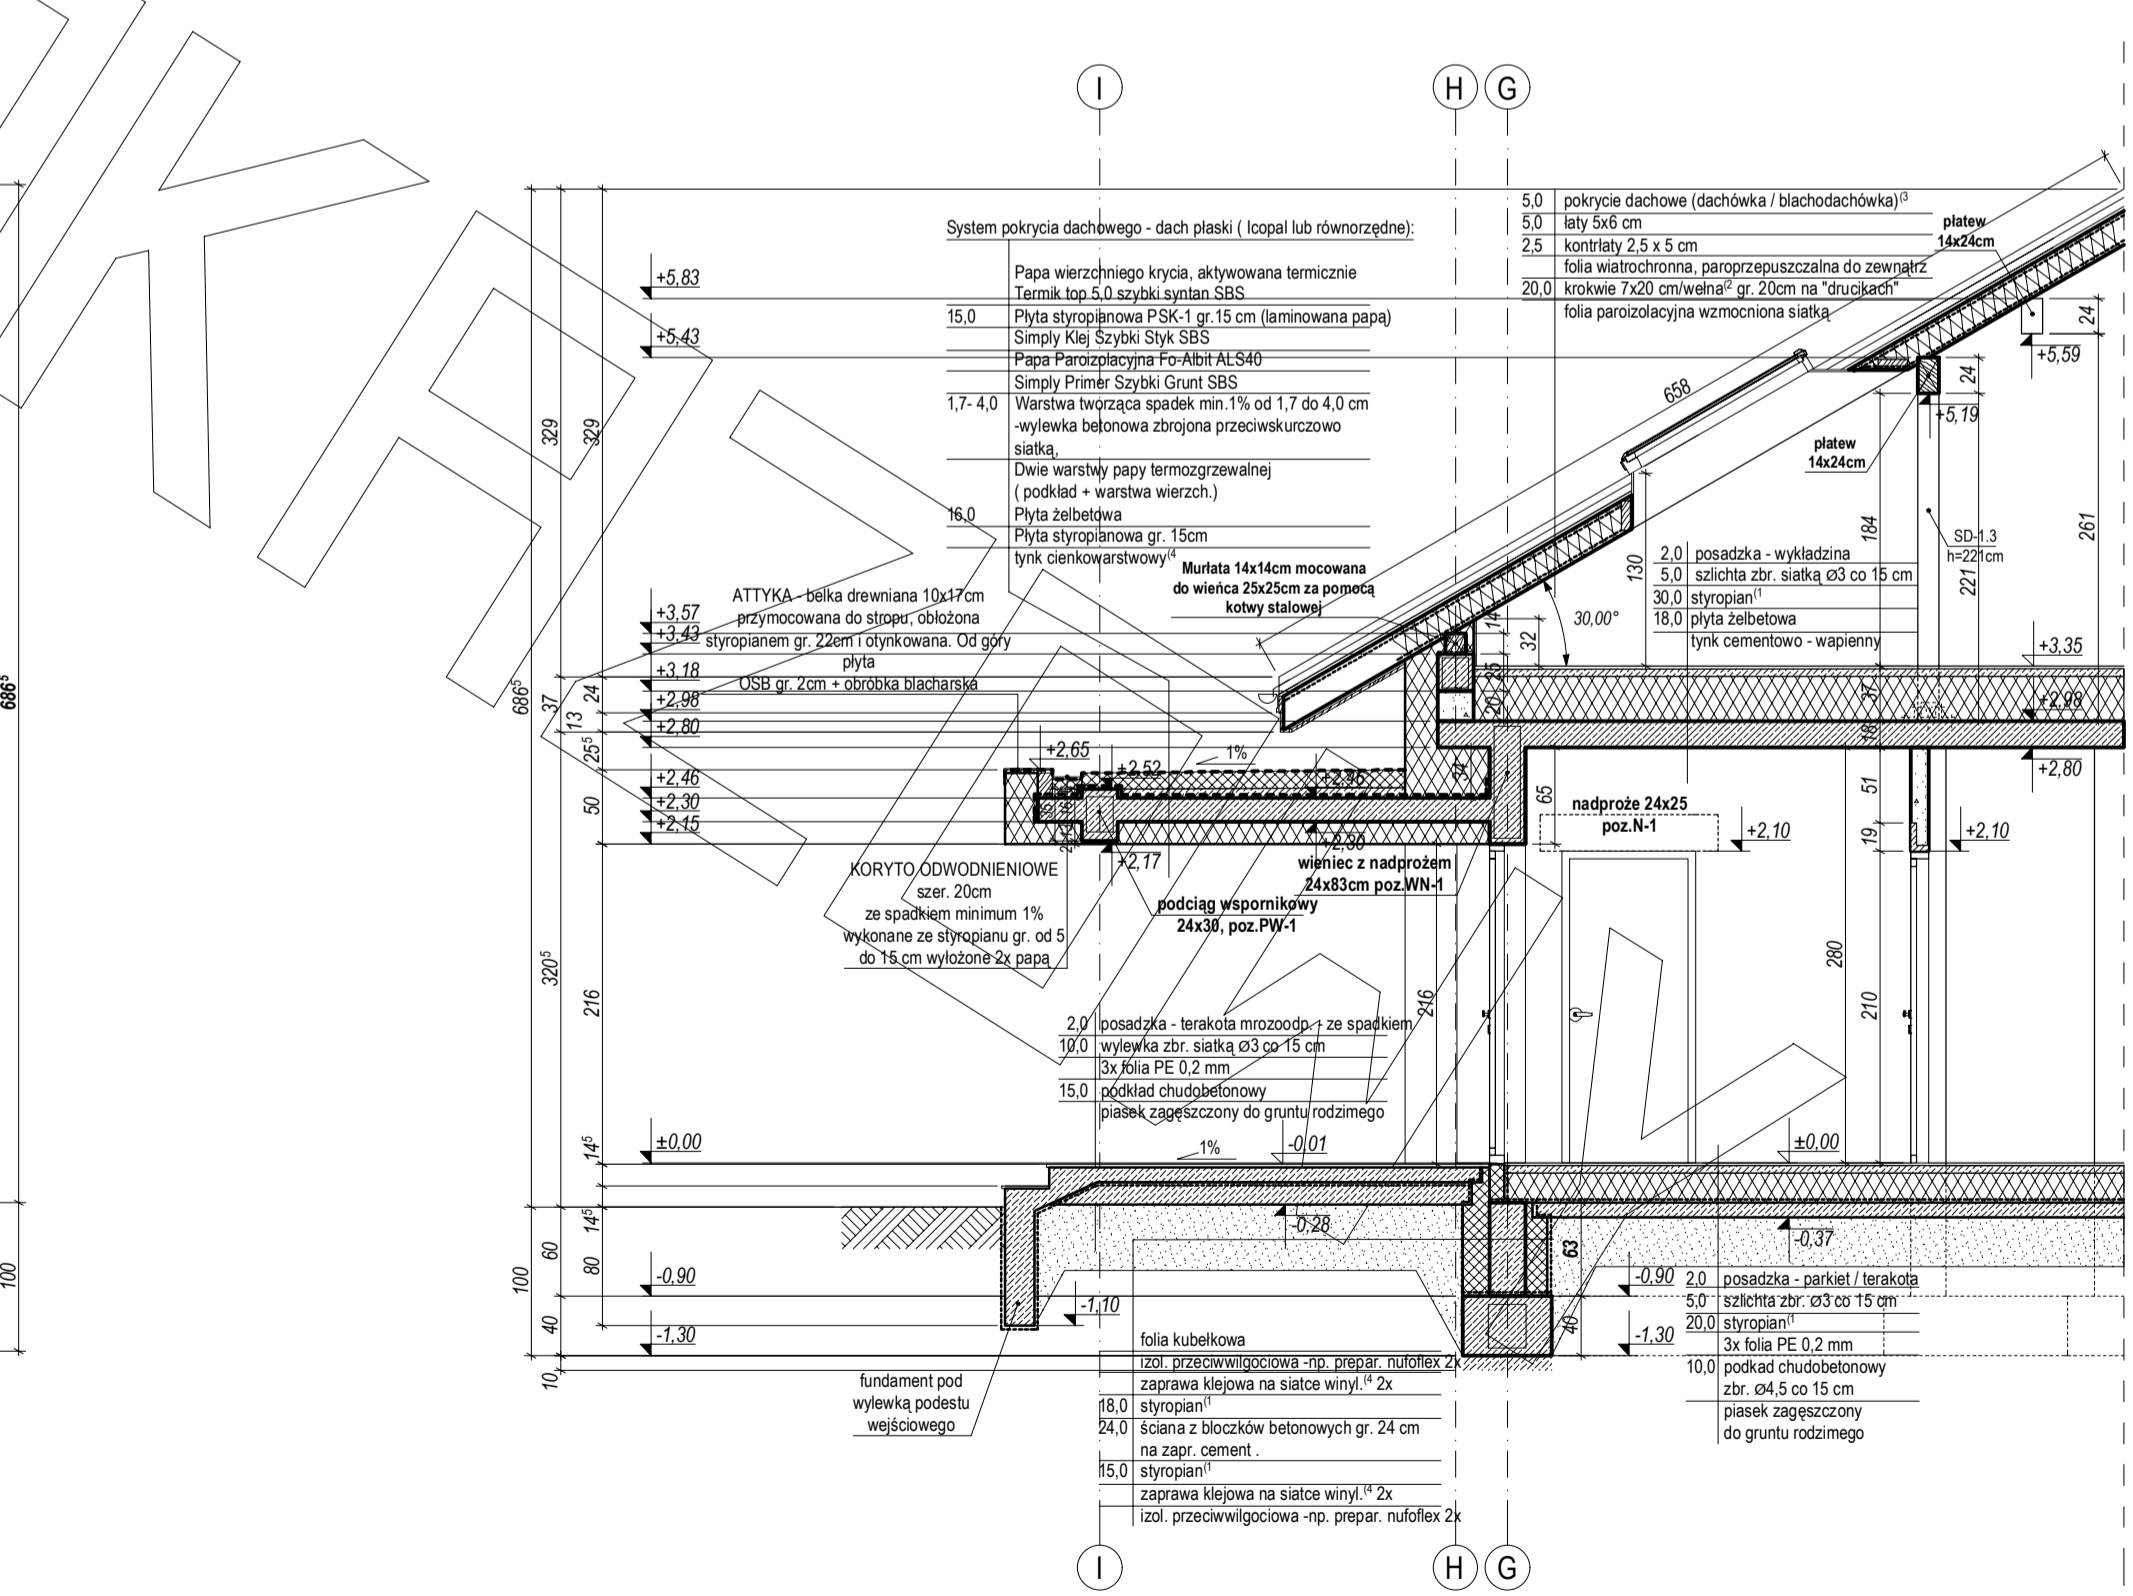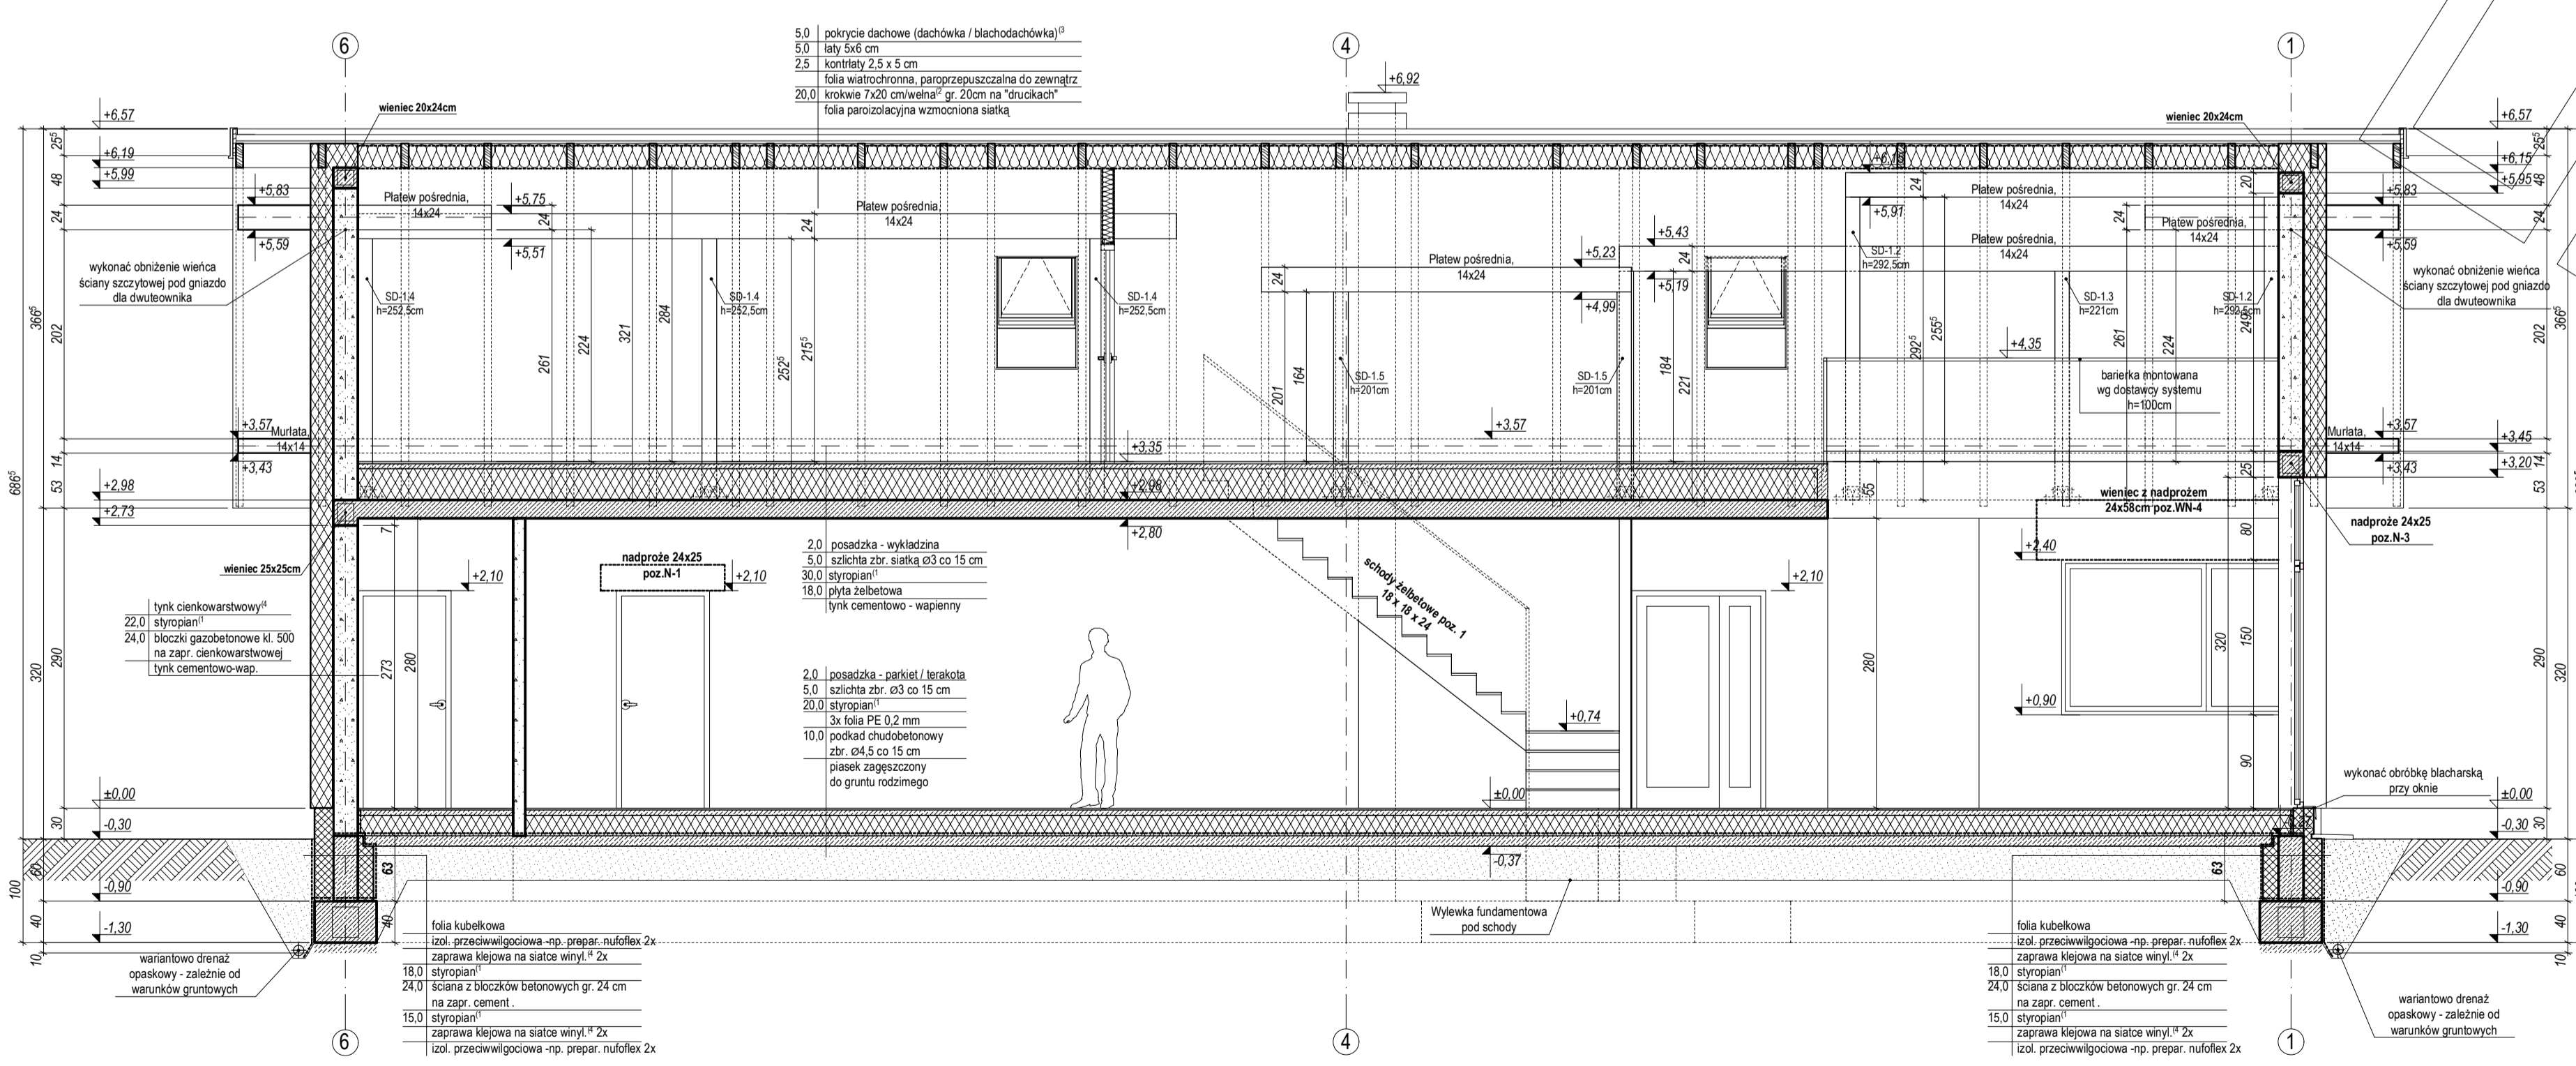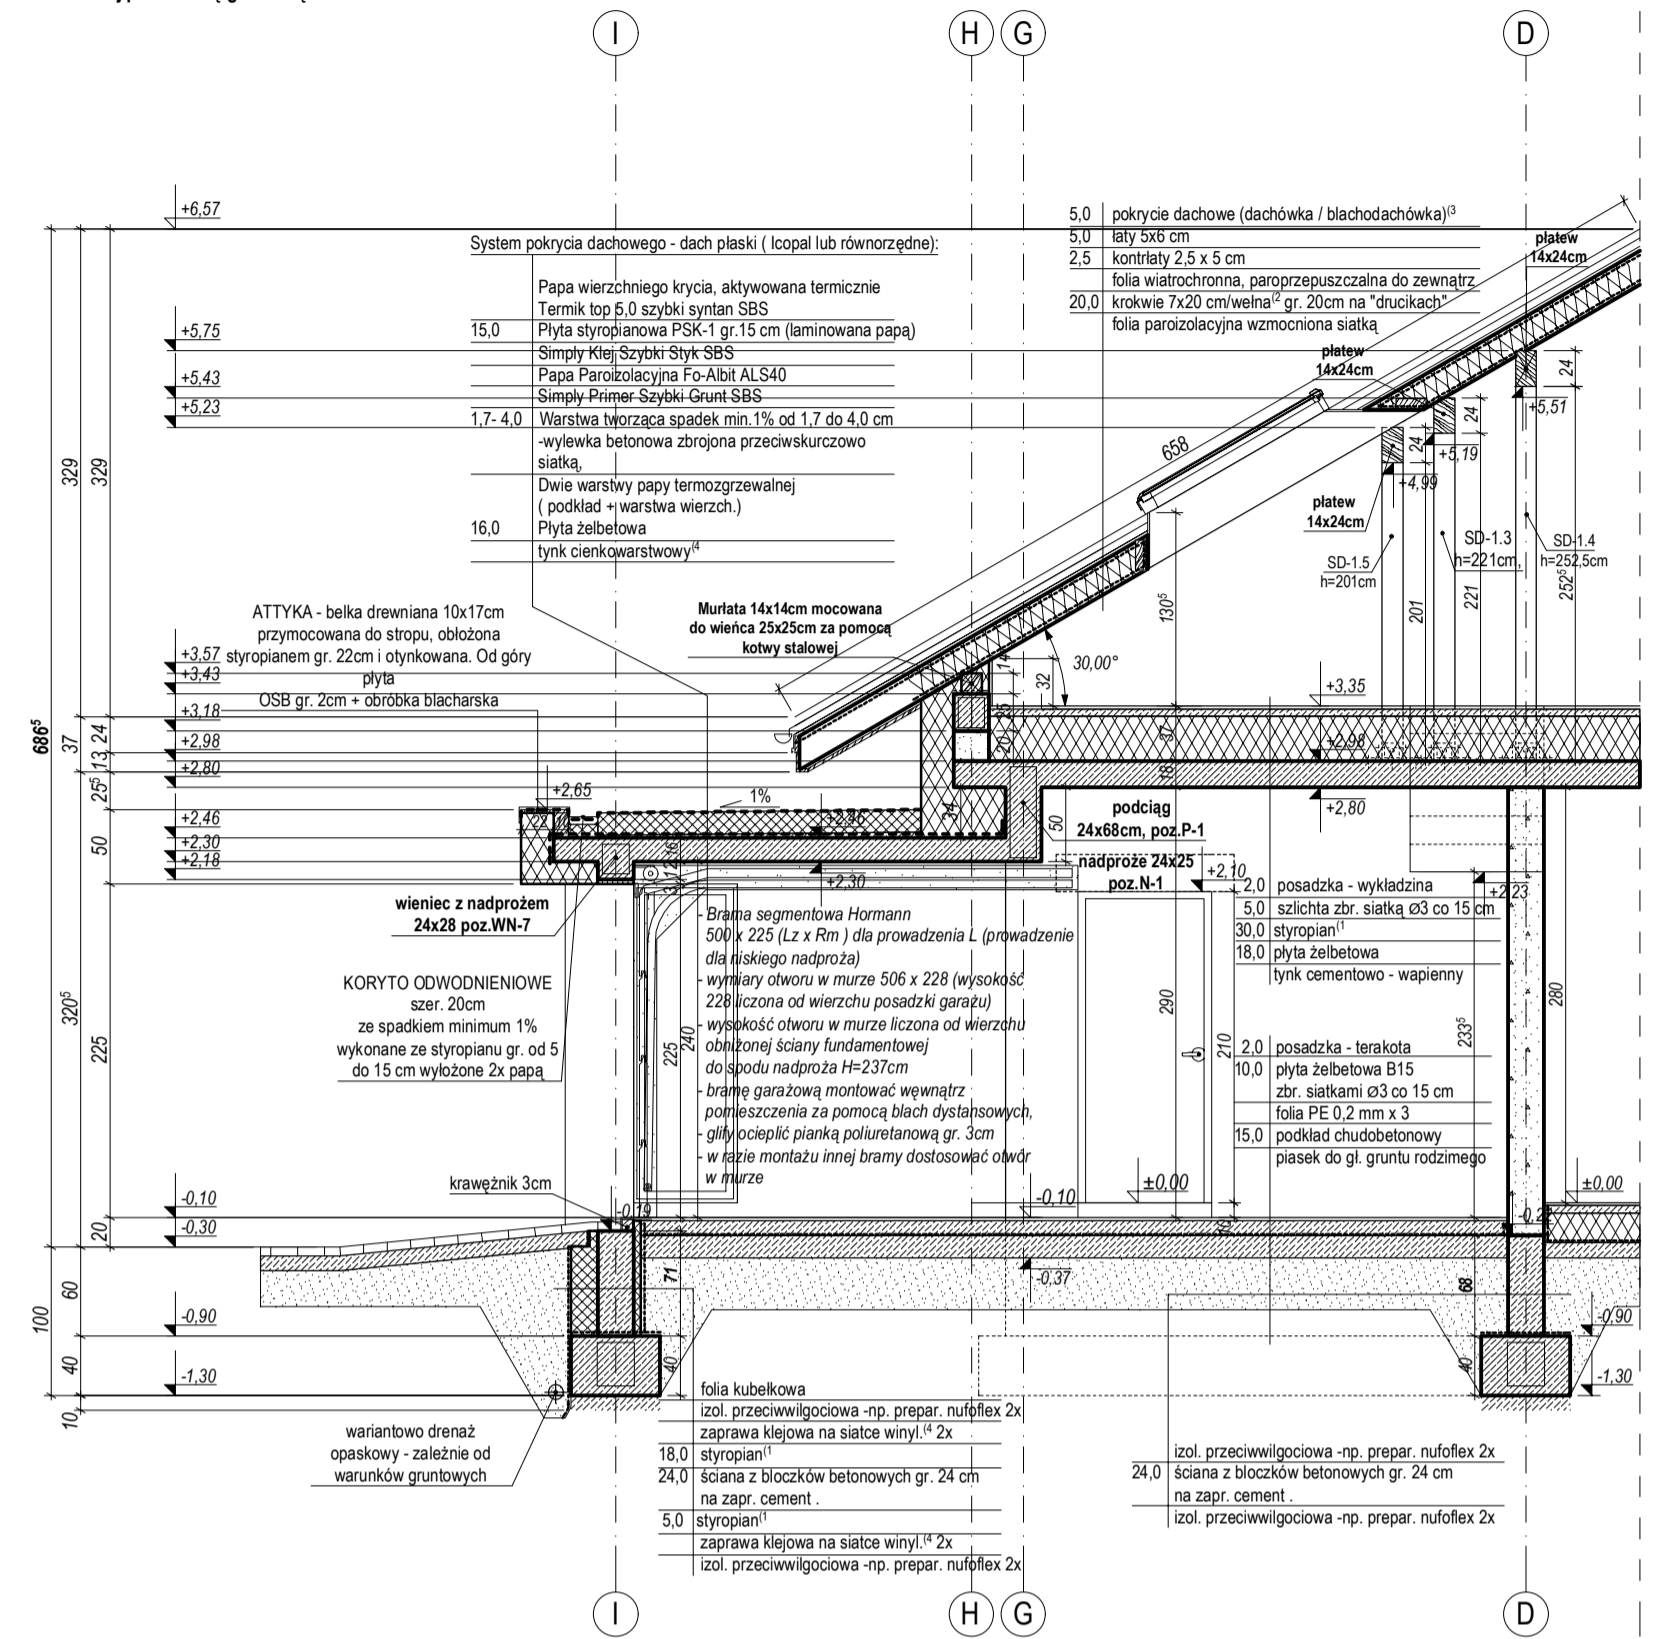


# ELEWACJE

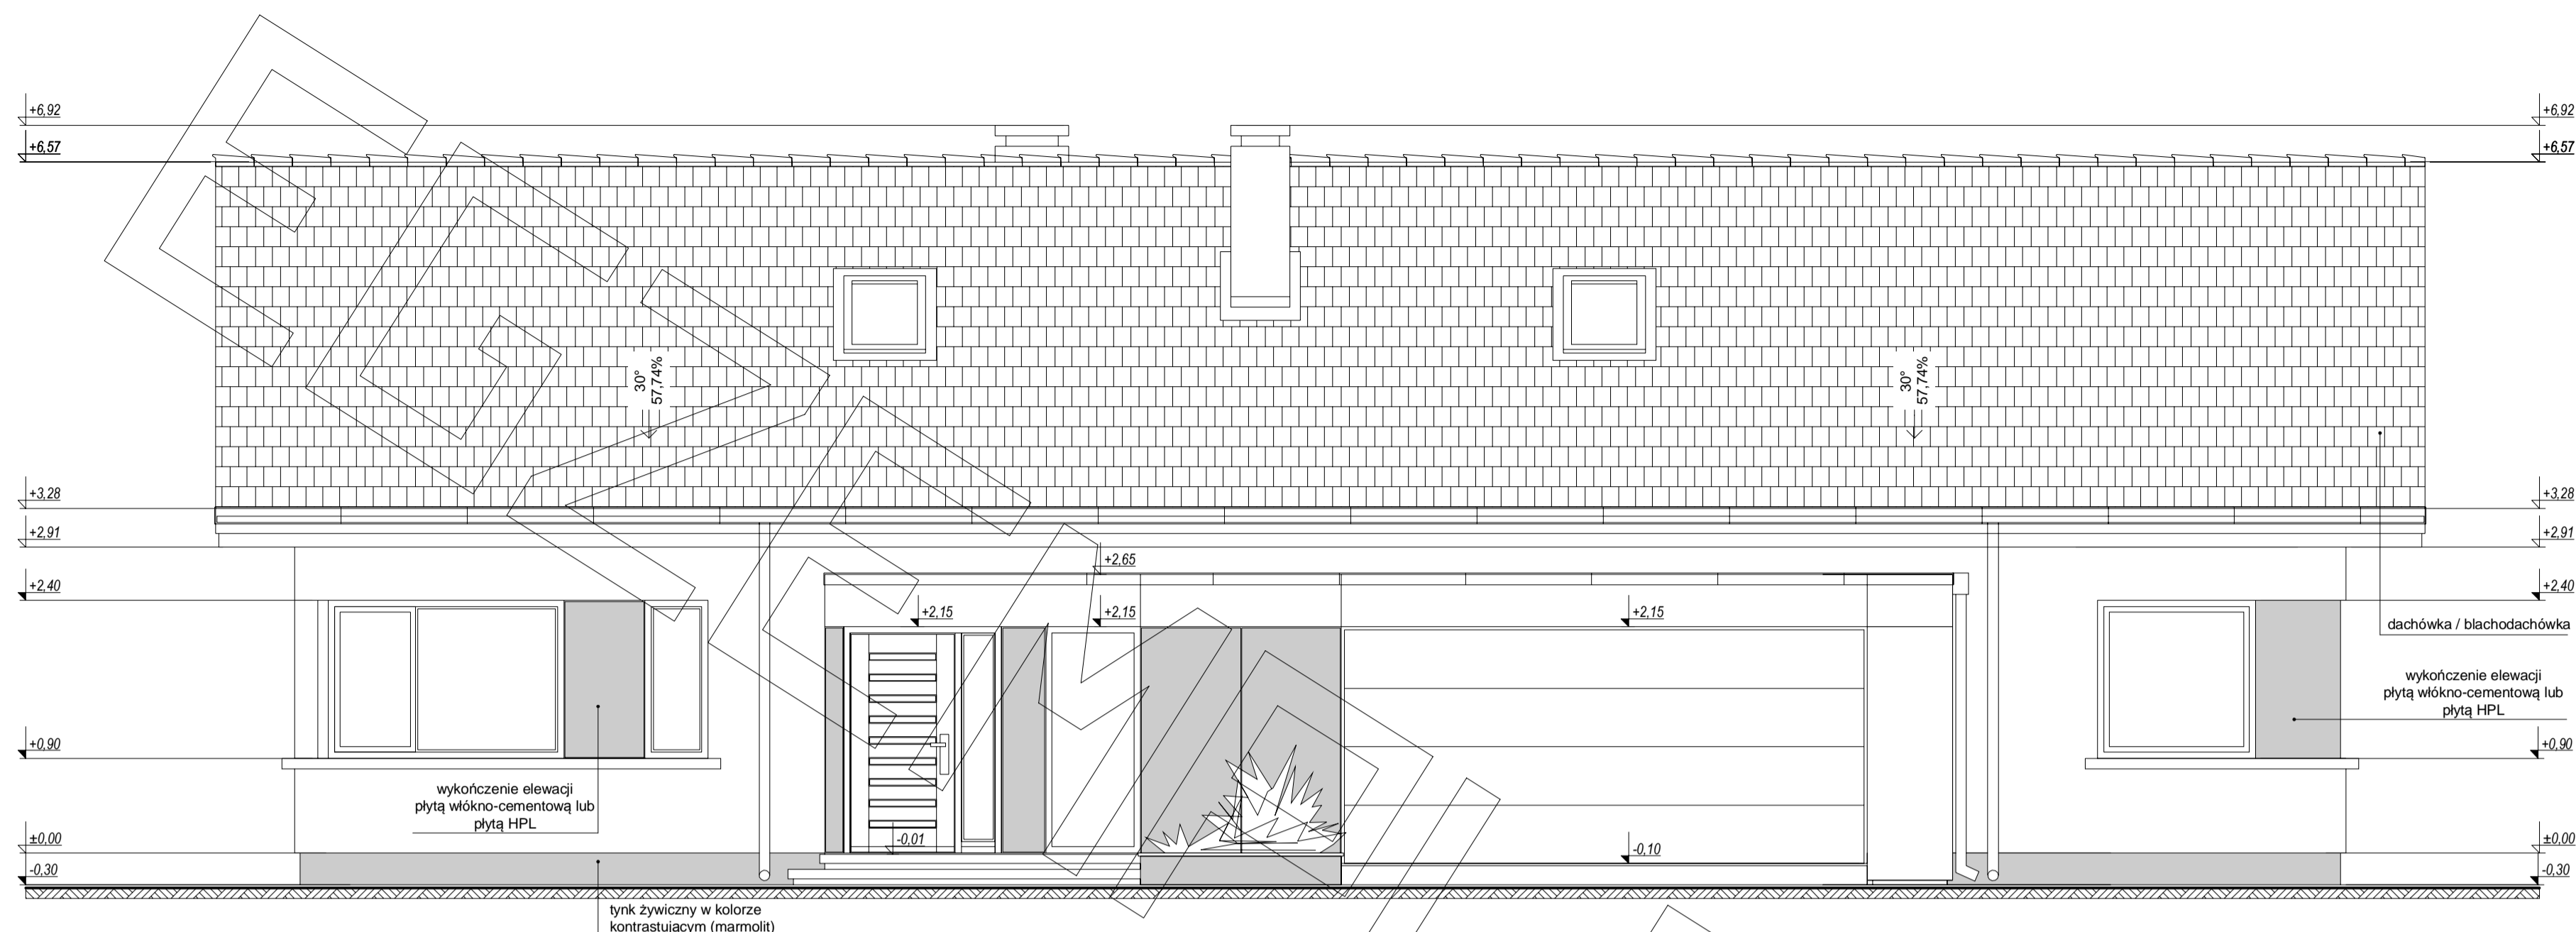


elewacja frontowa :

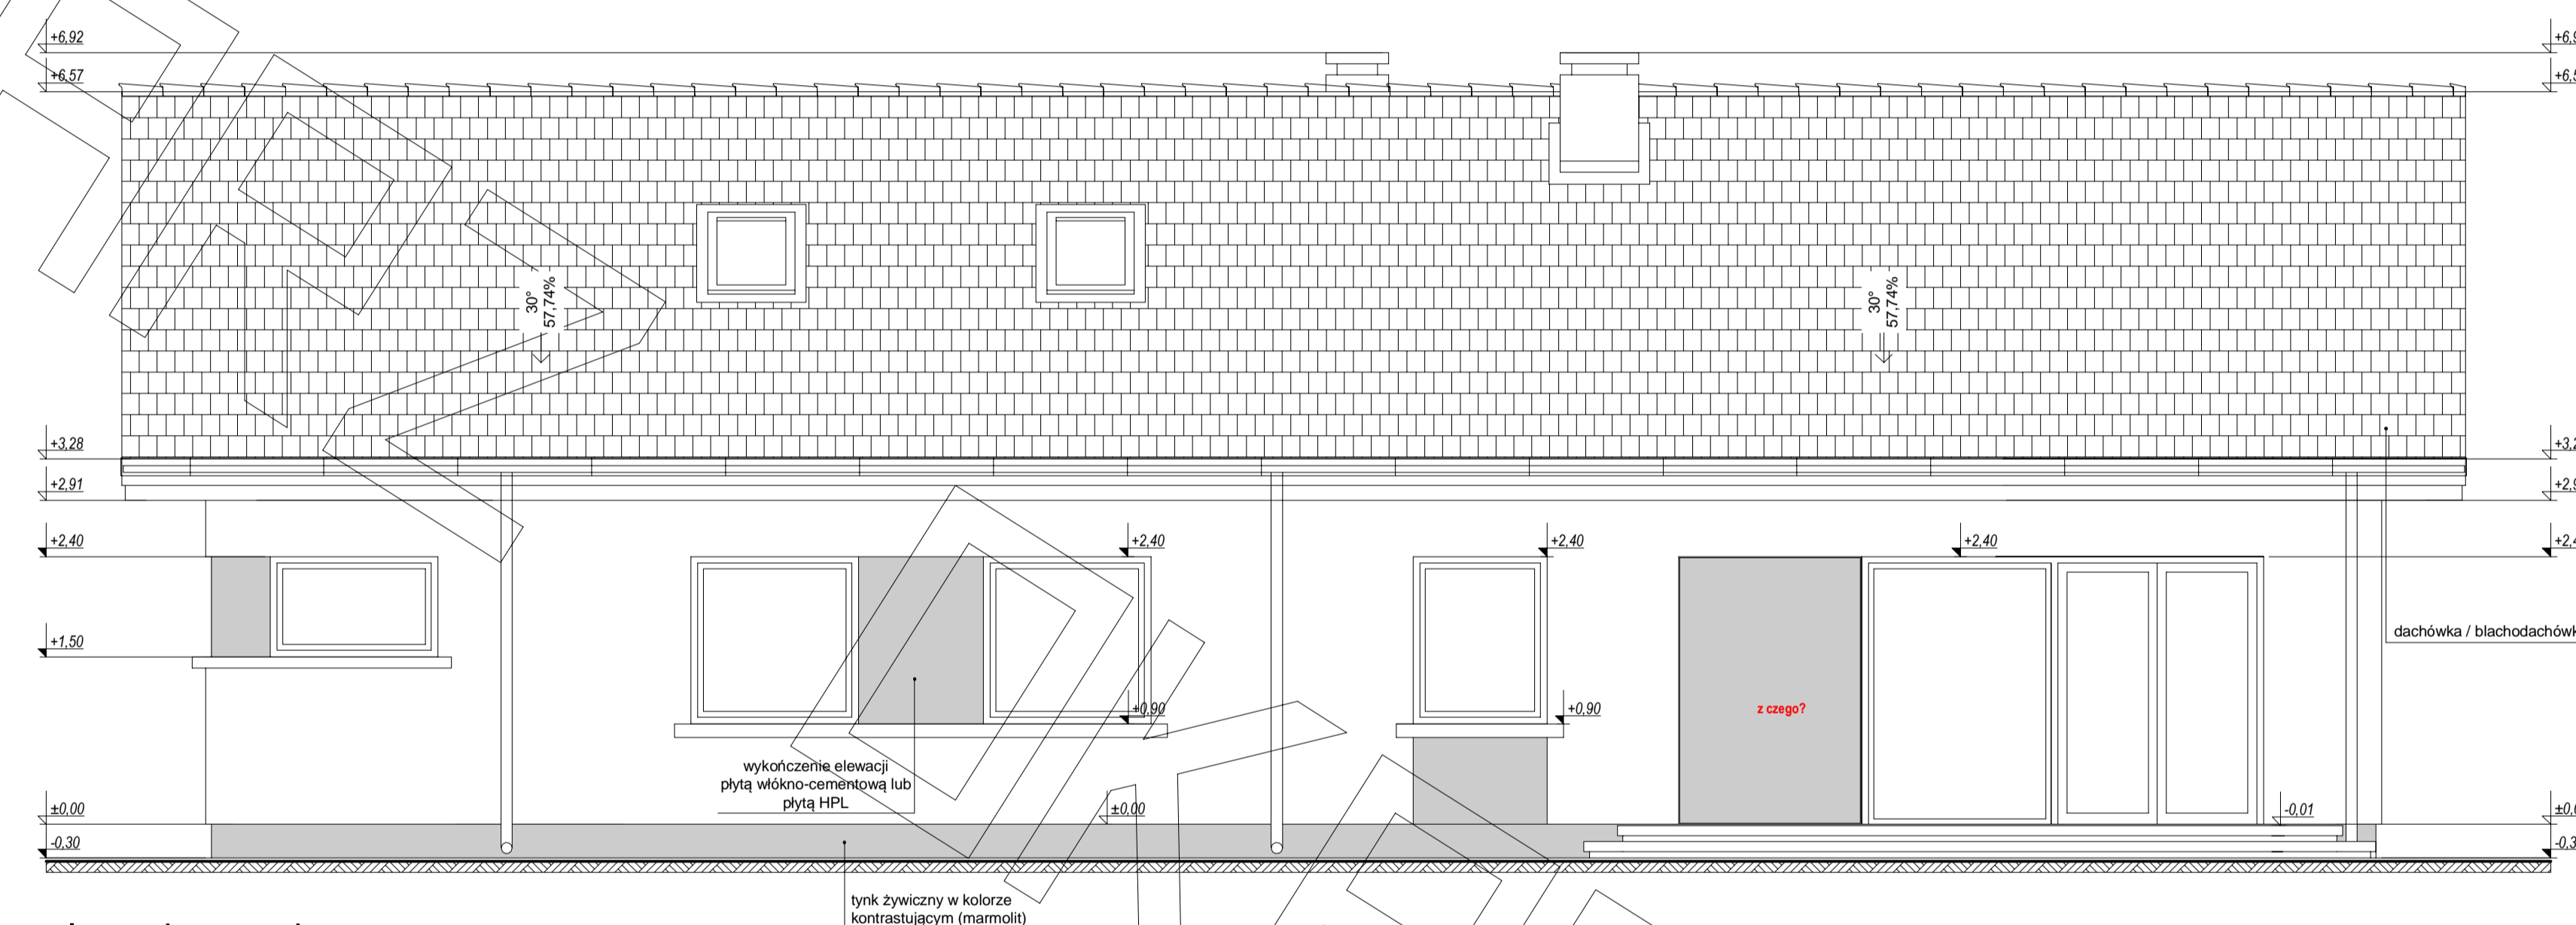

elewacja ogrodowa :

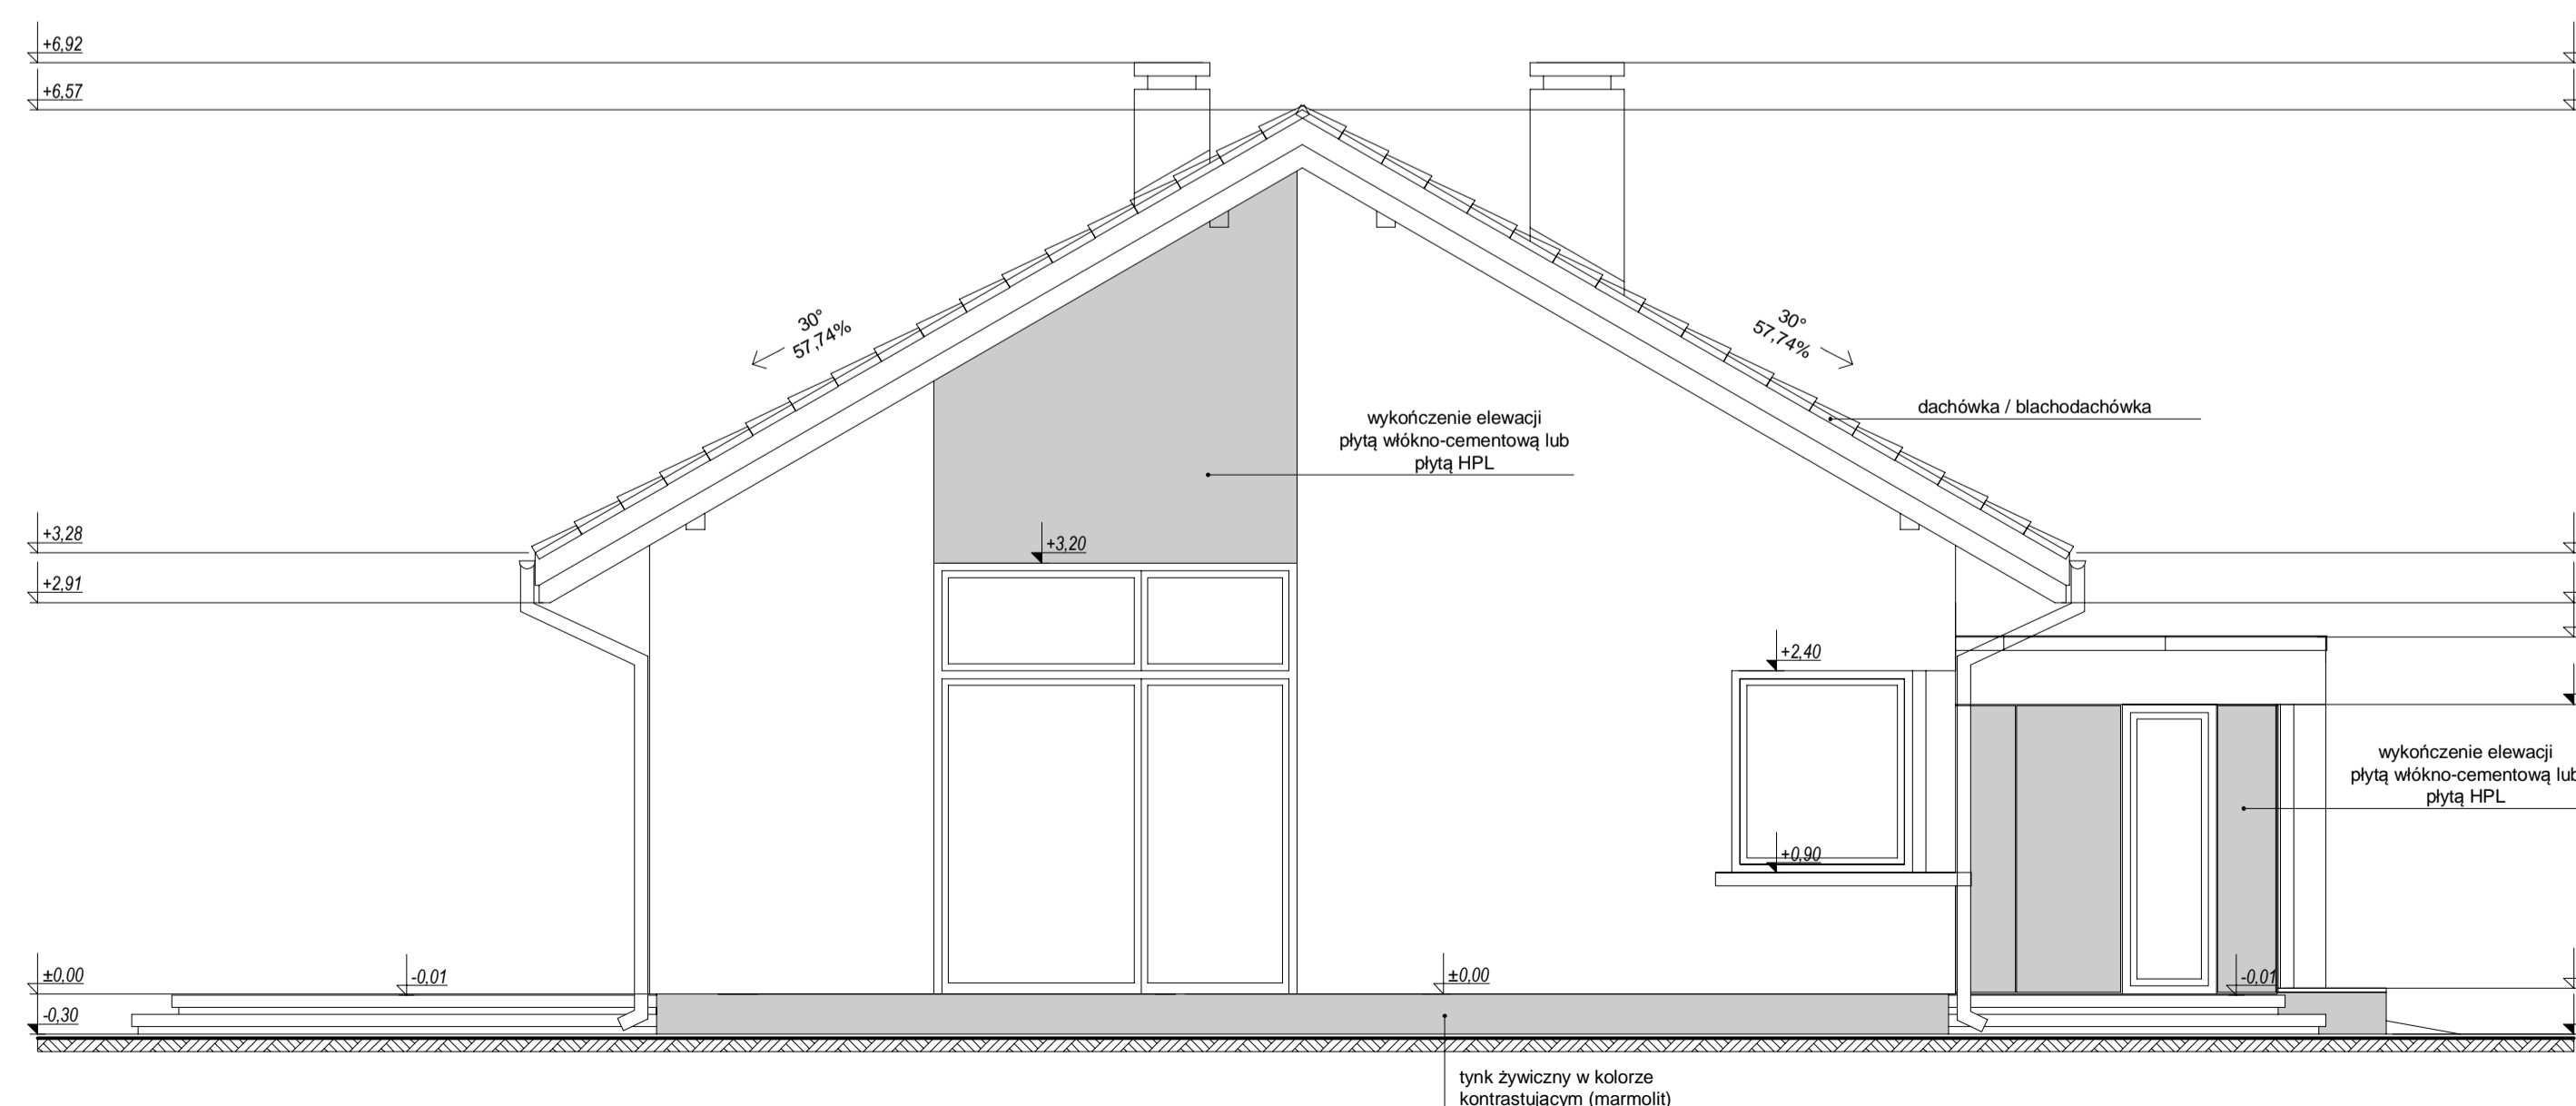

elewacja boczna :

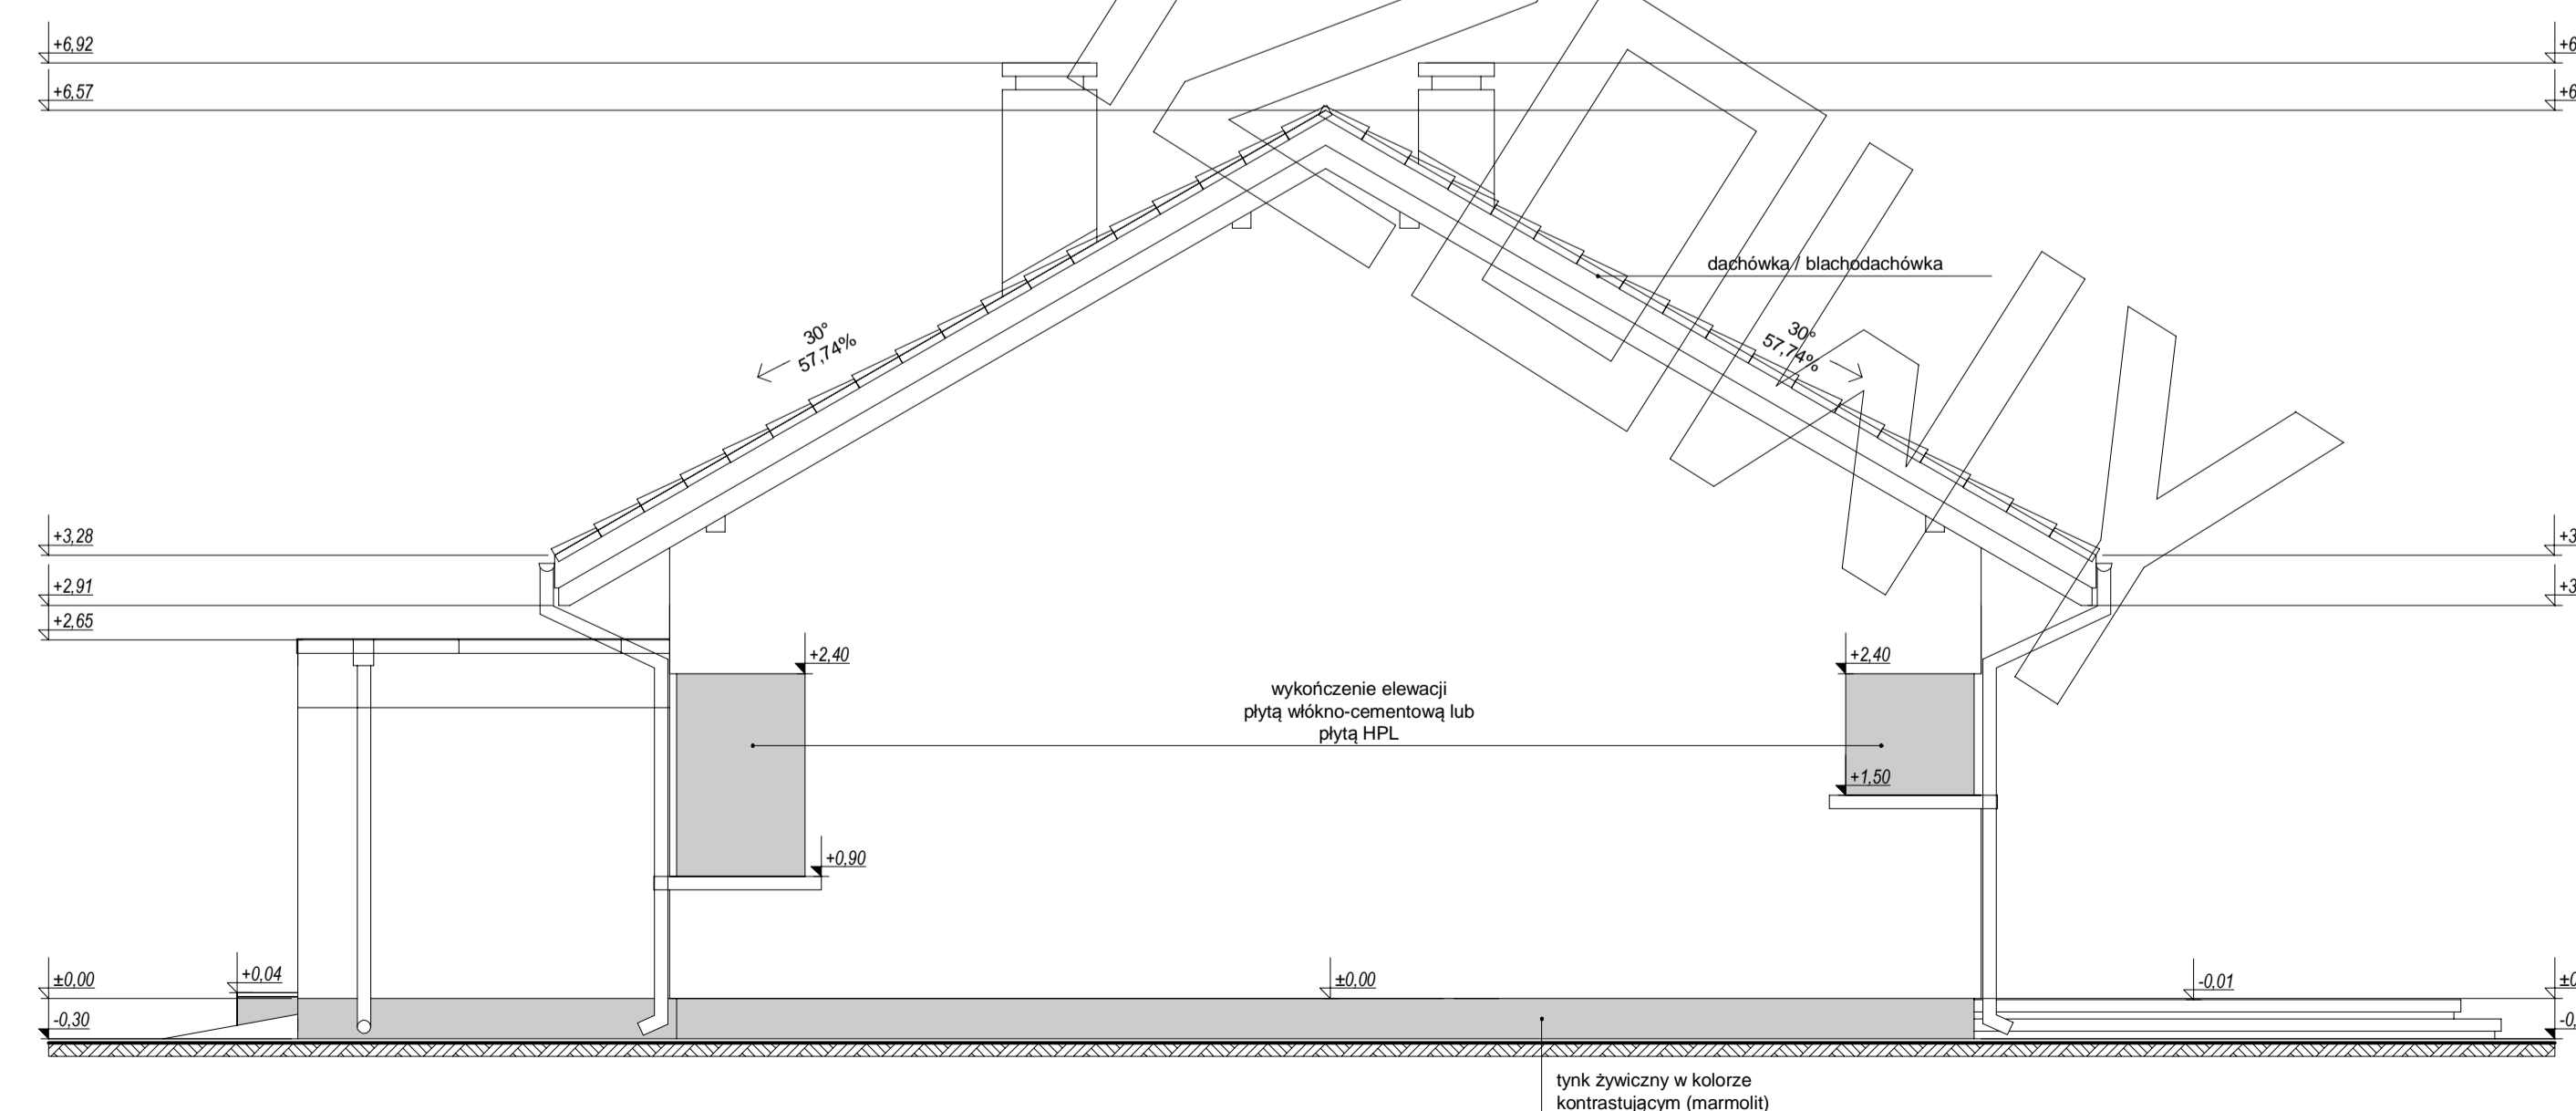

elewacja boczna :