



# RZUT PARTERU

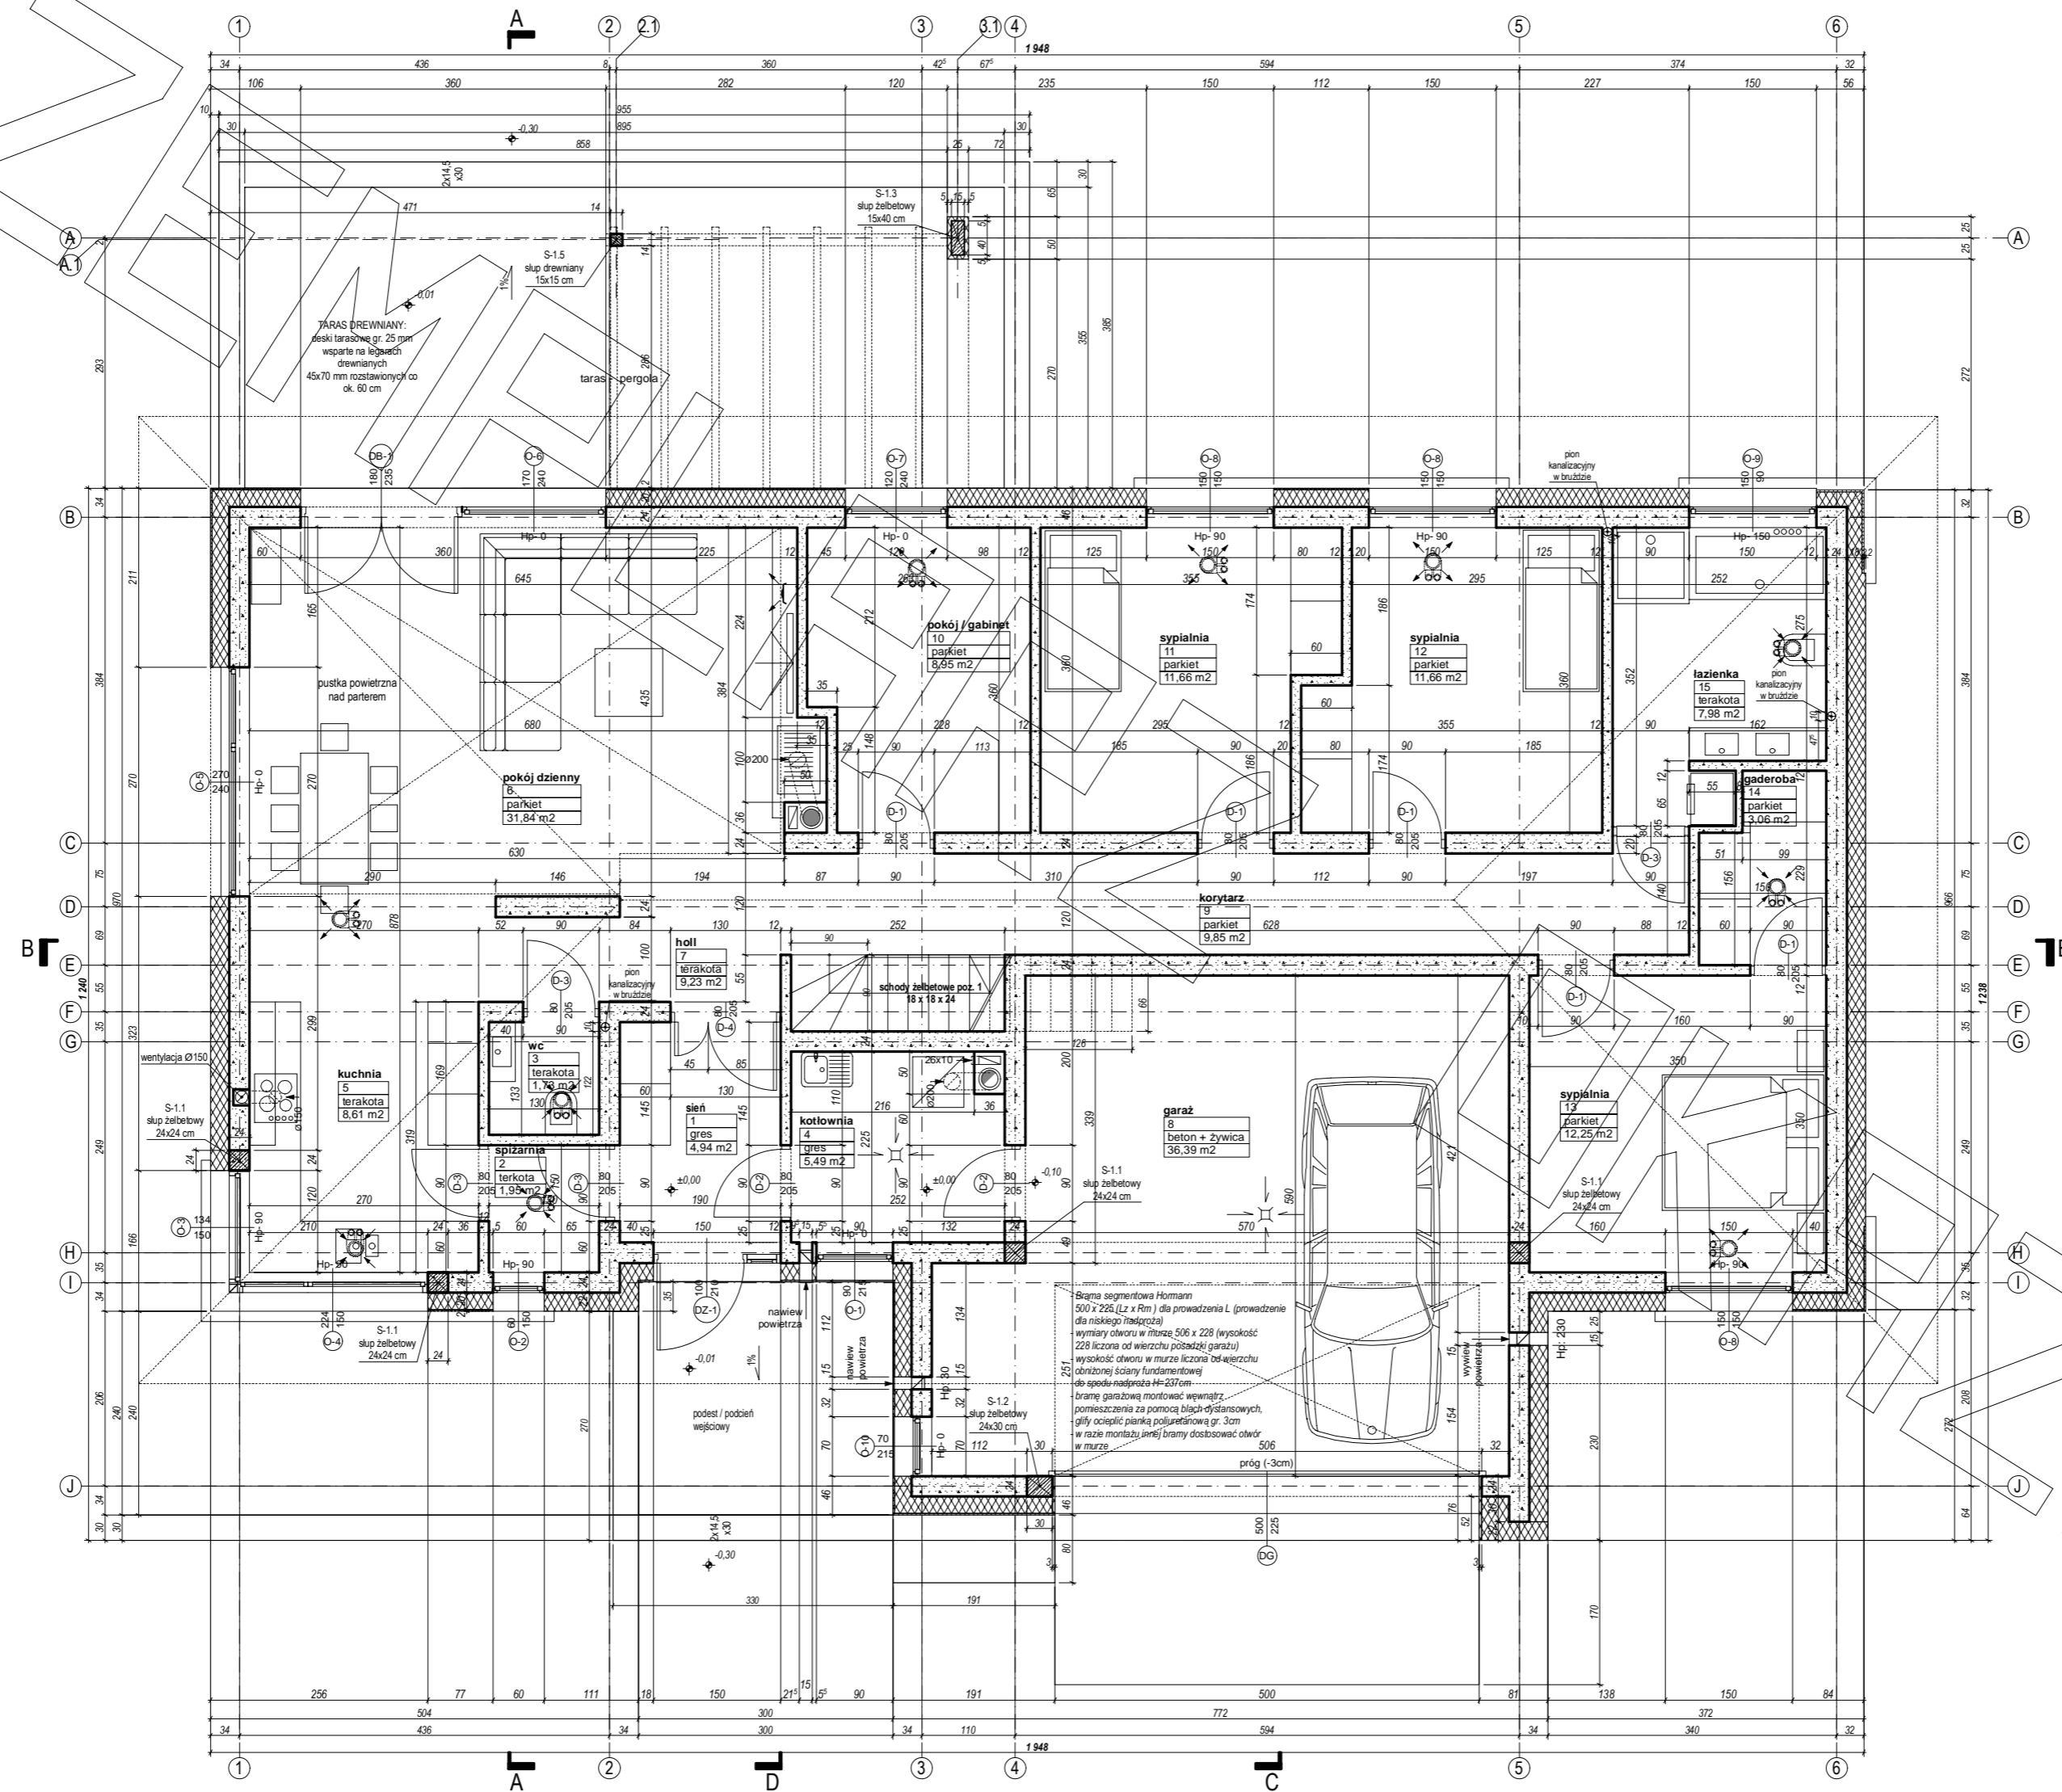


# RZUT PODDASZA

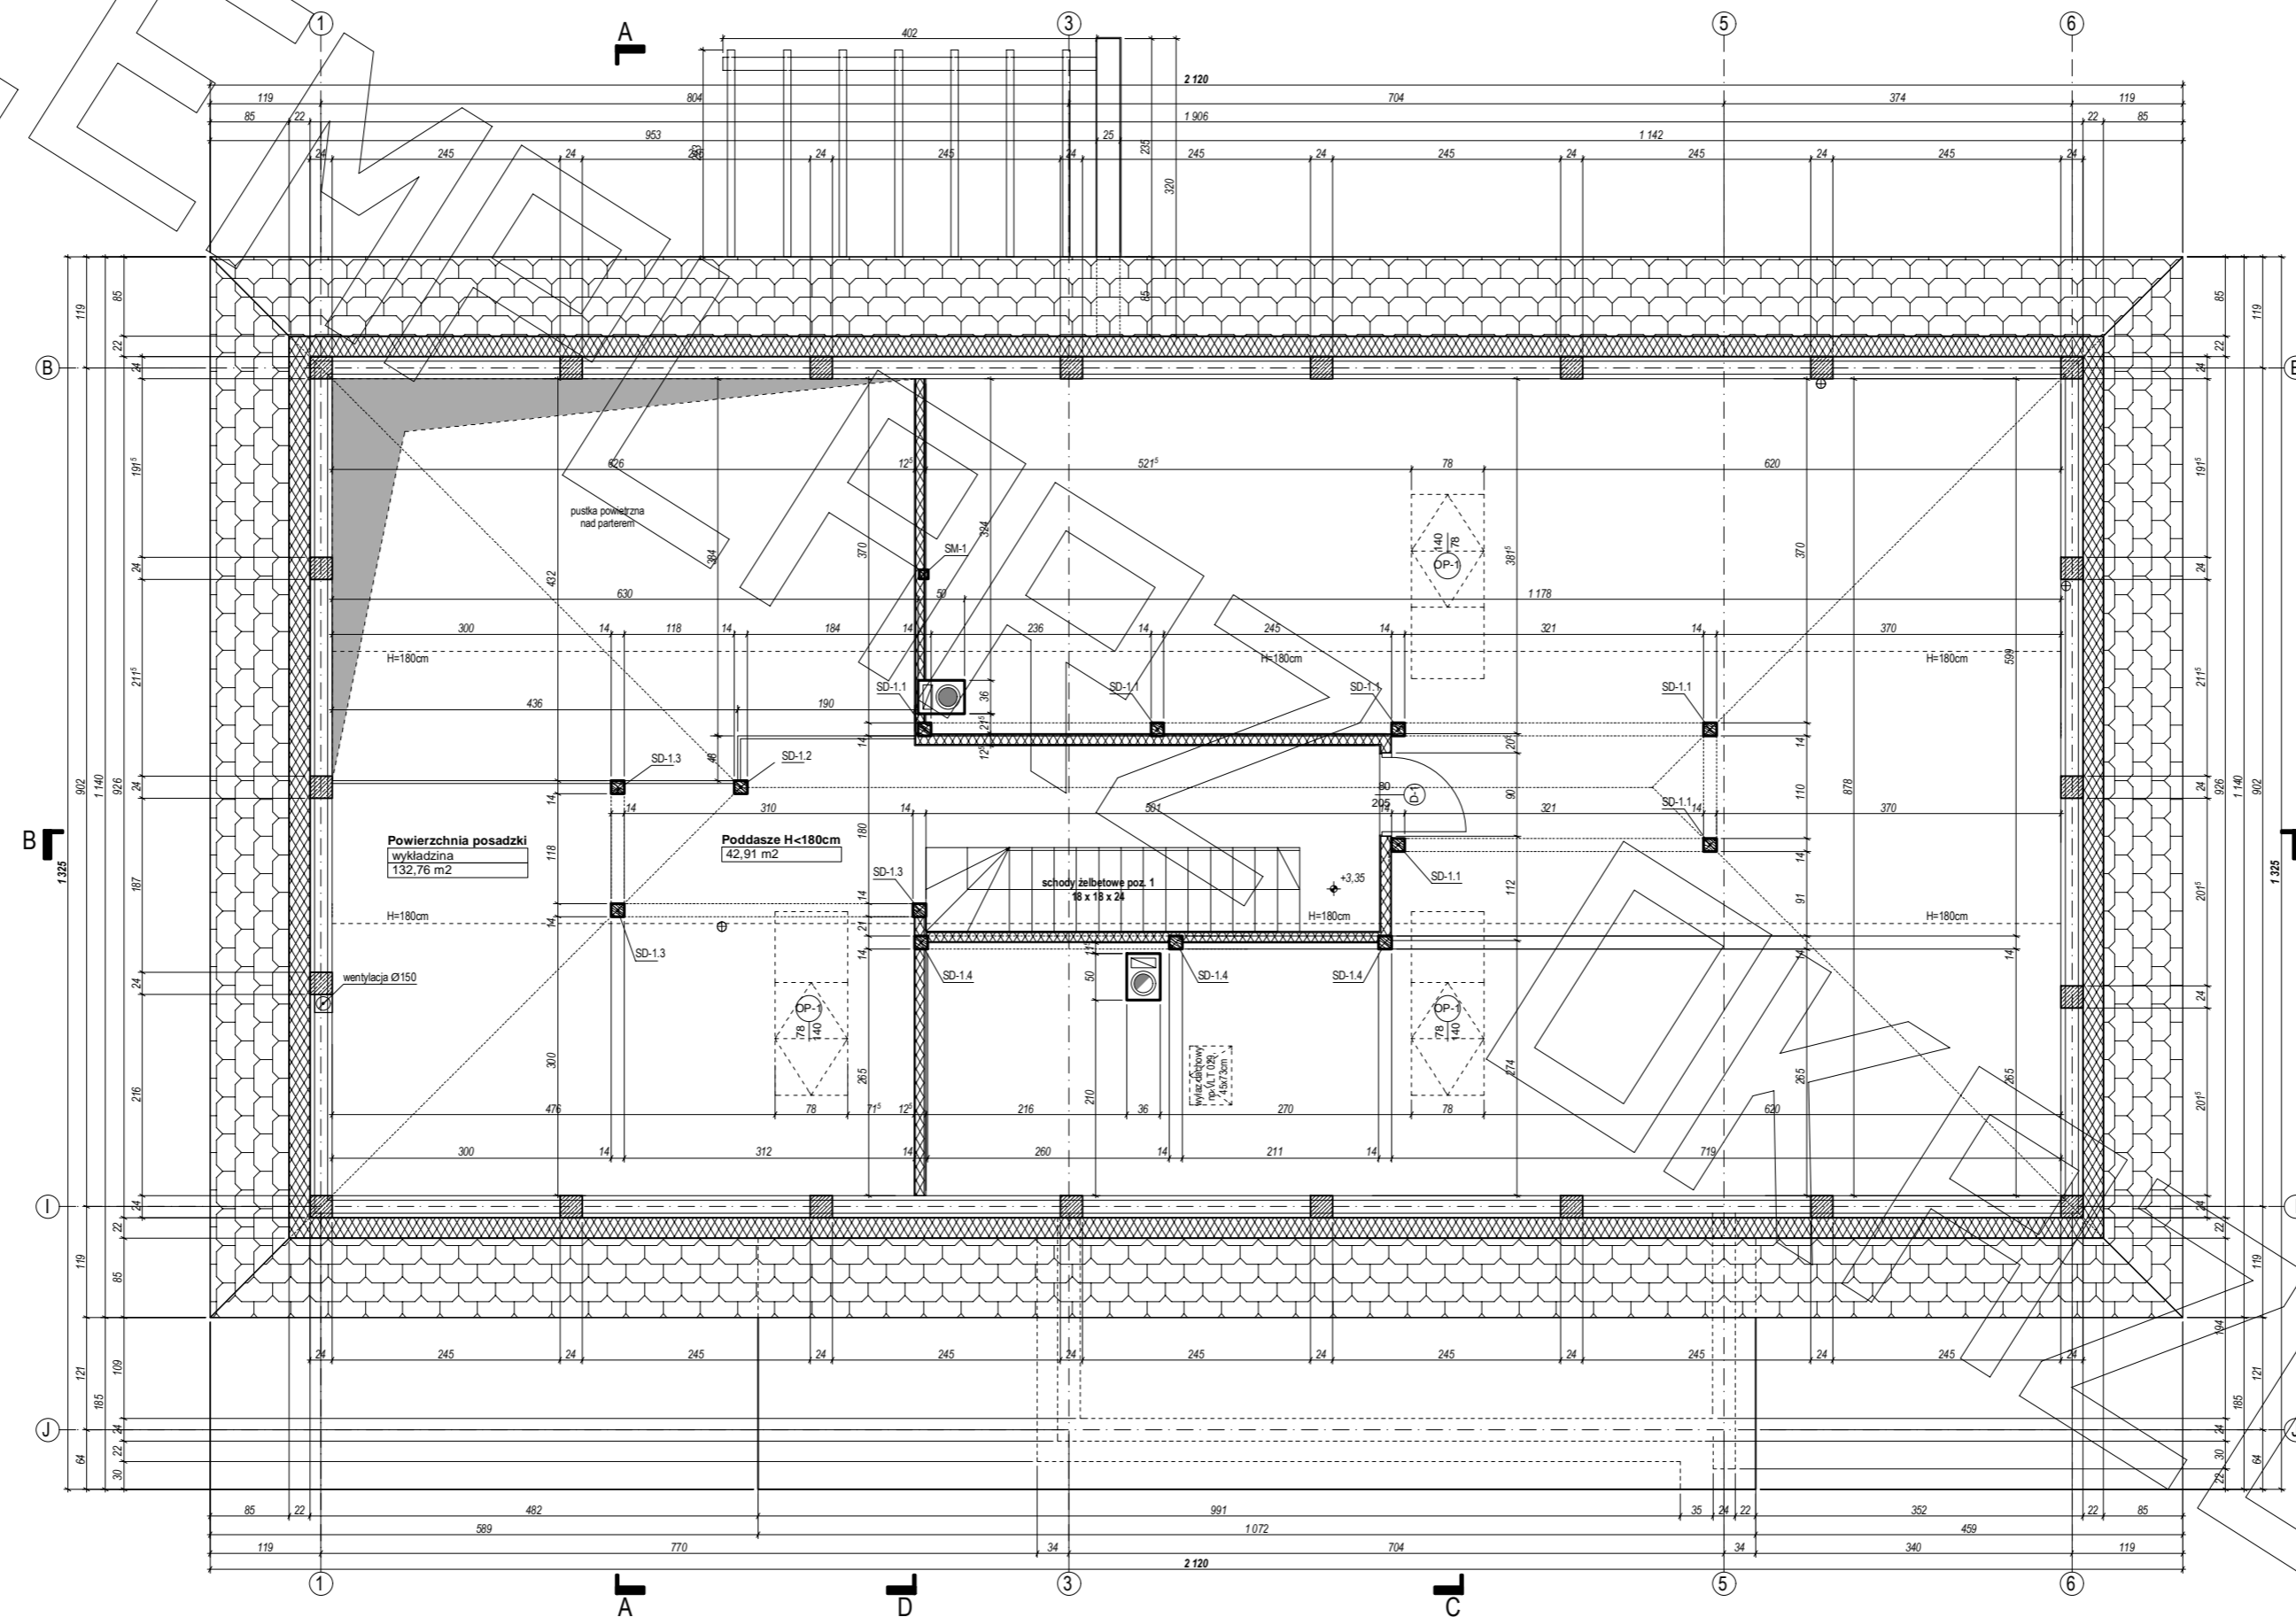


# PRZEKRÓJ


### PRZEKRÓJ C - C Przekrój przez strefę garażową

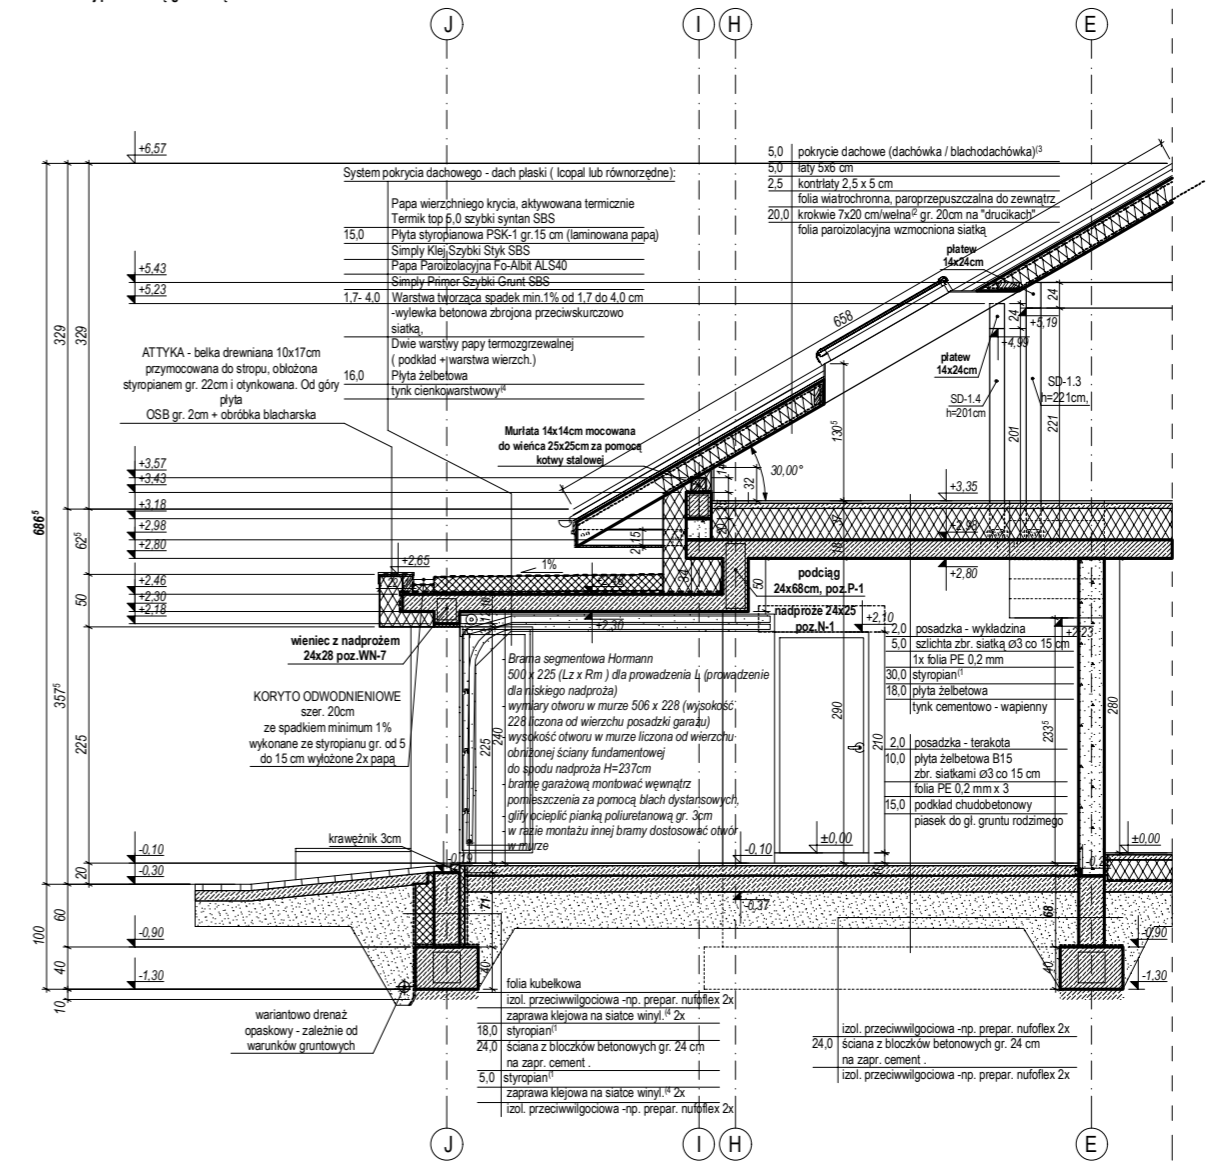


### PRZEKRÓJ A - A

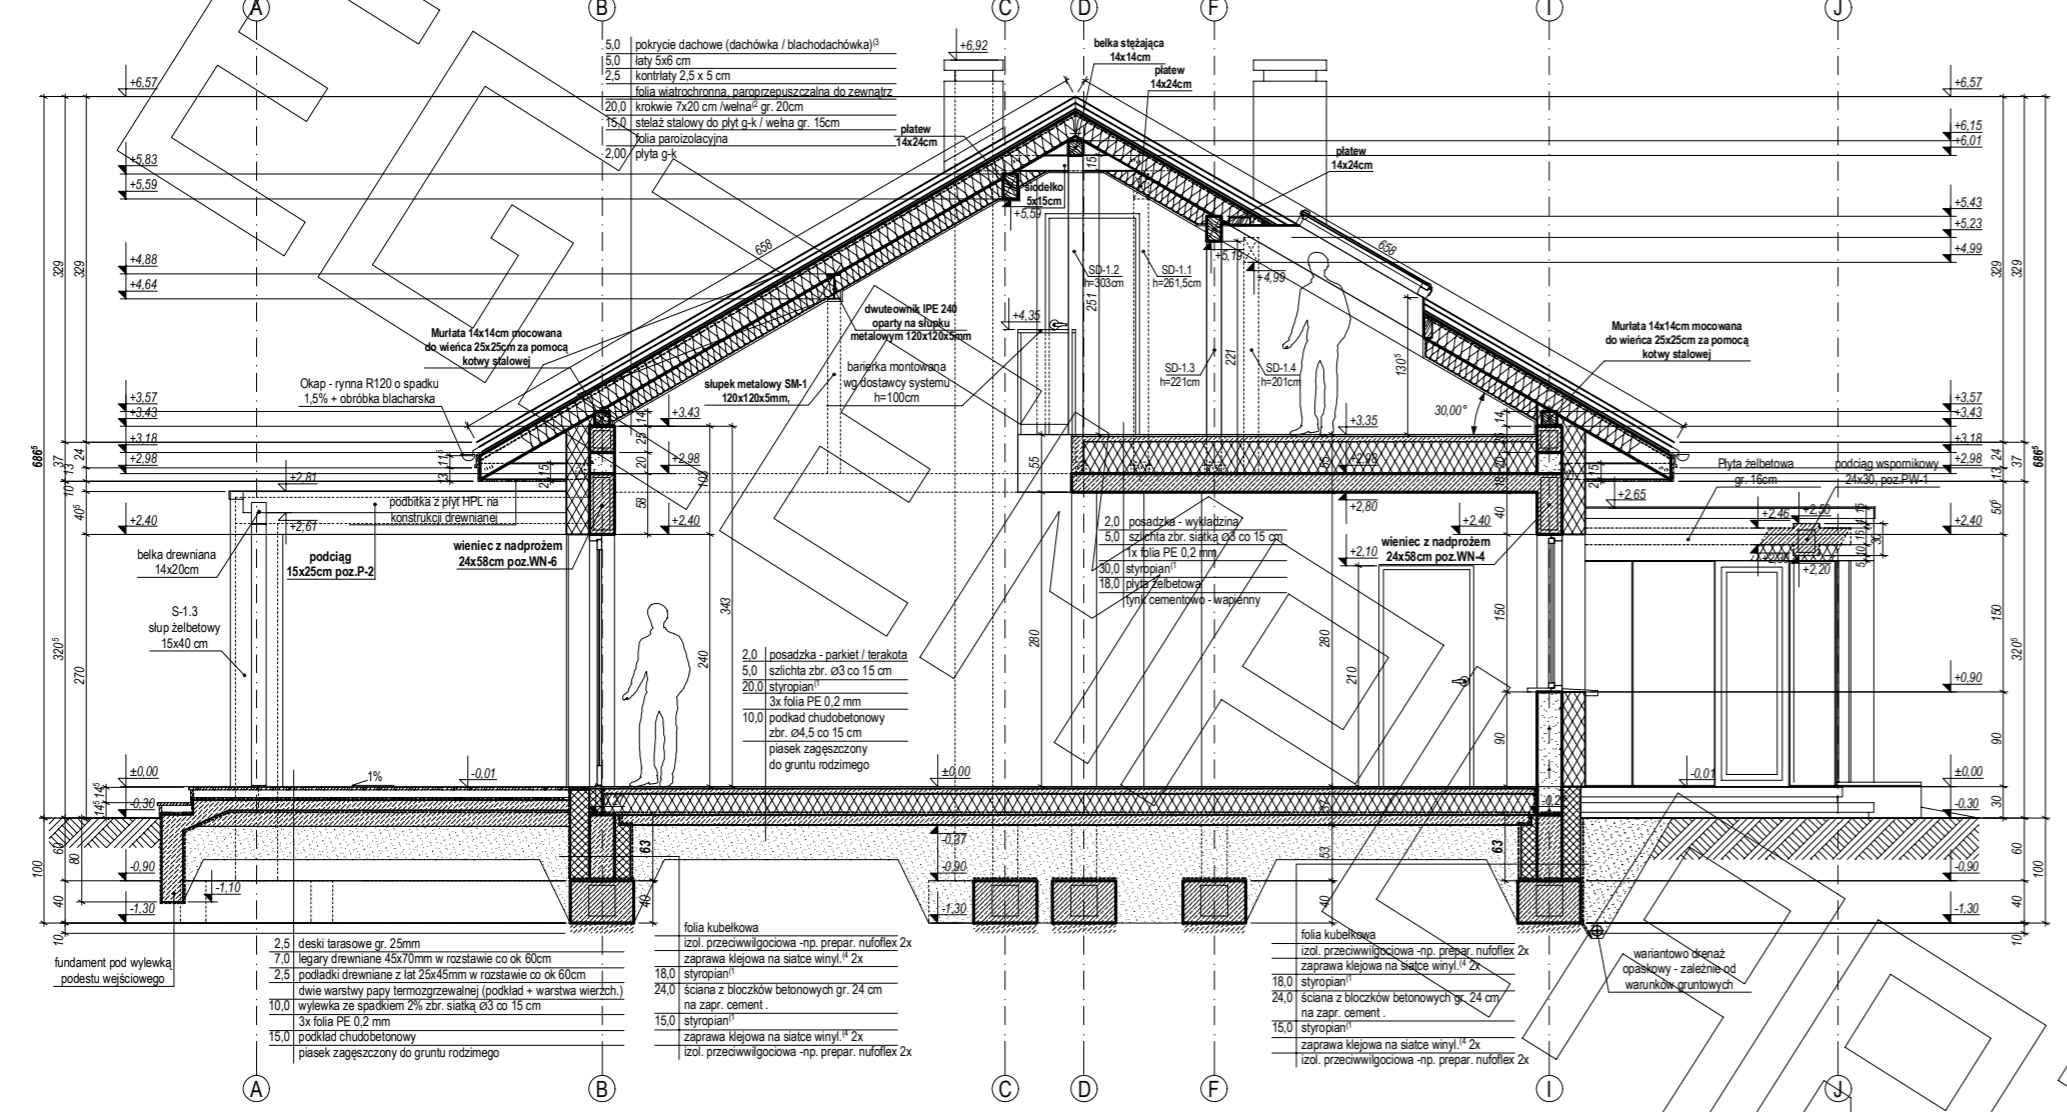


### PRZEKRÓJ B - B

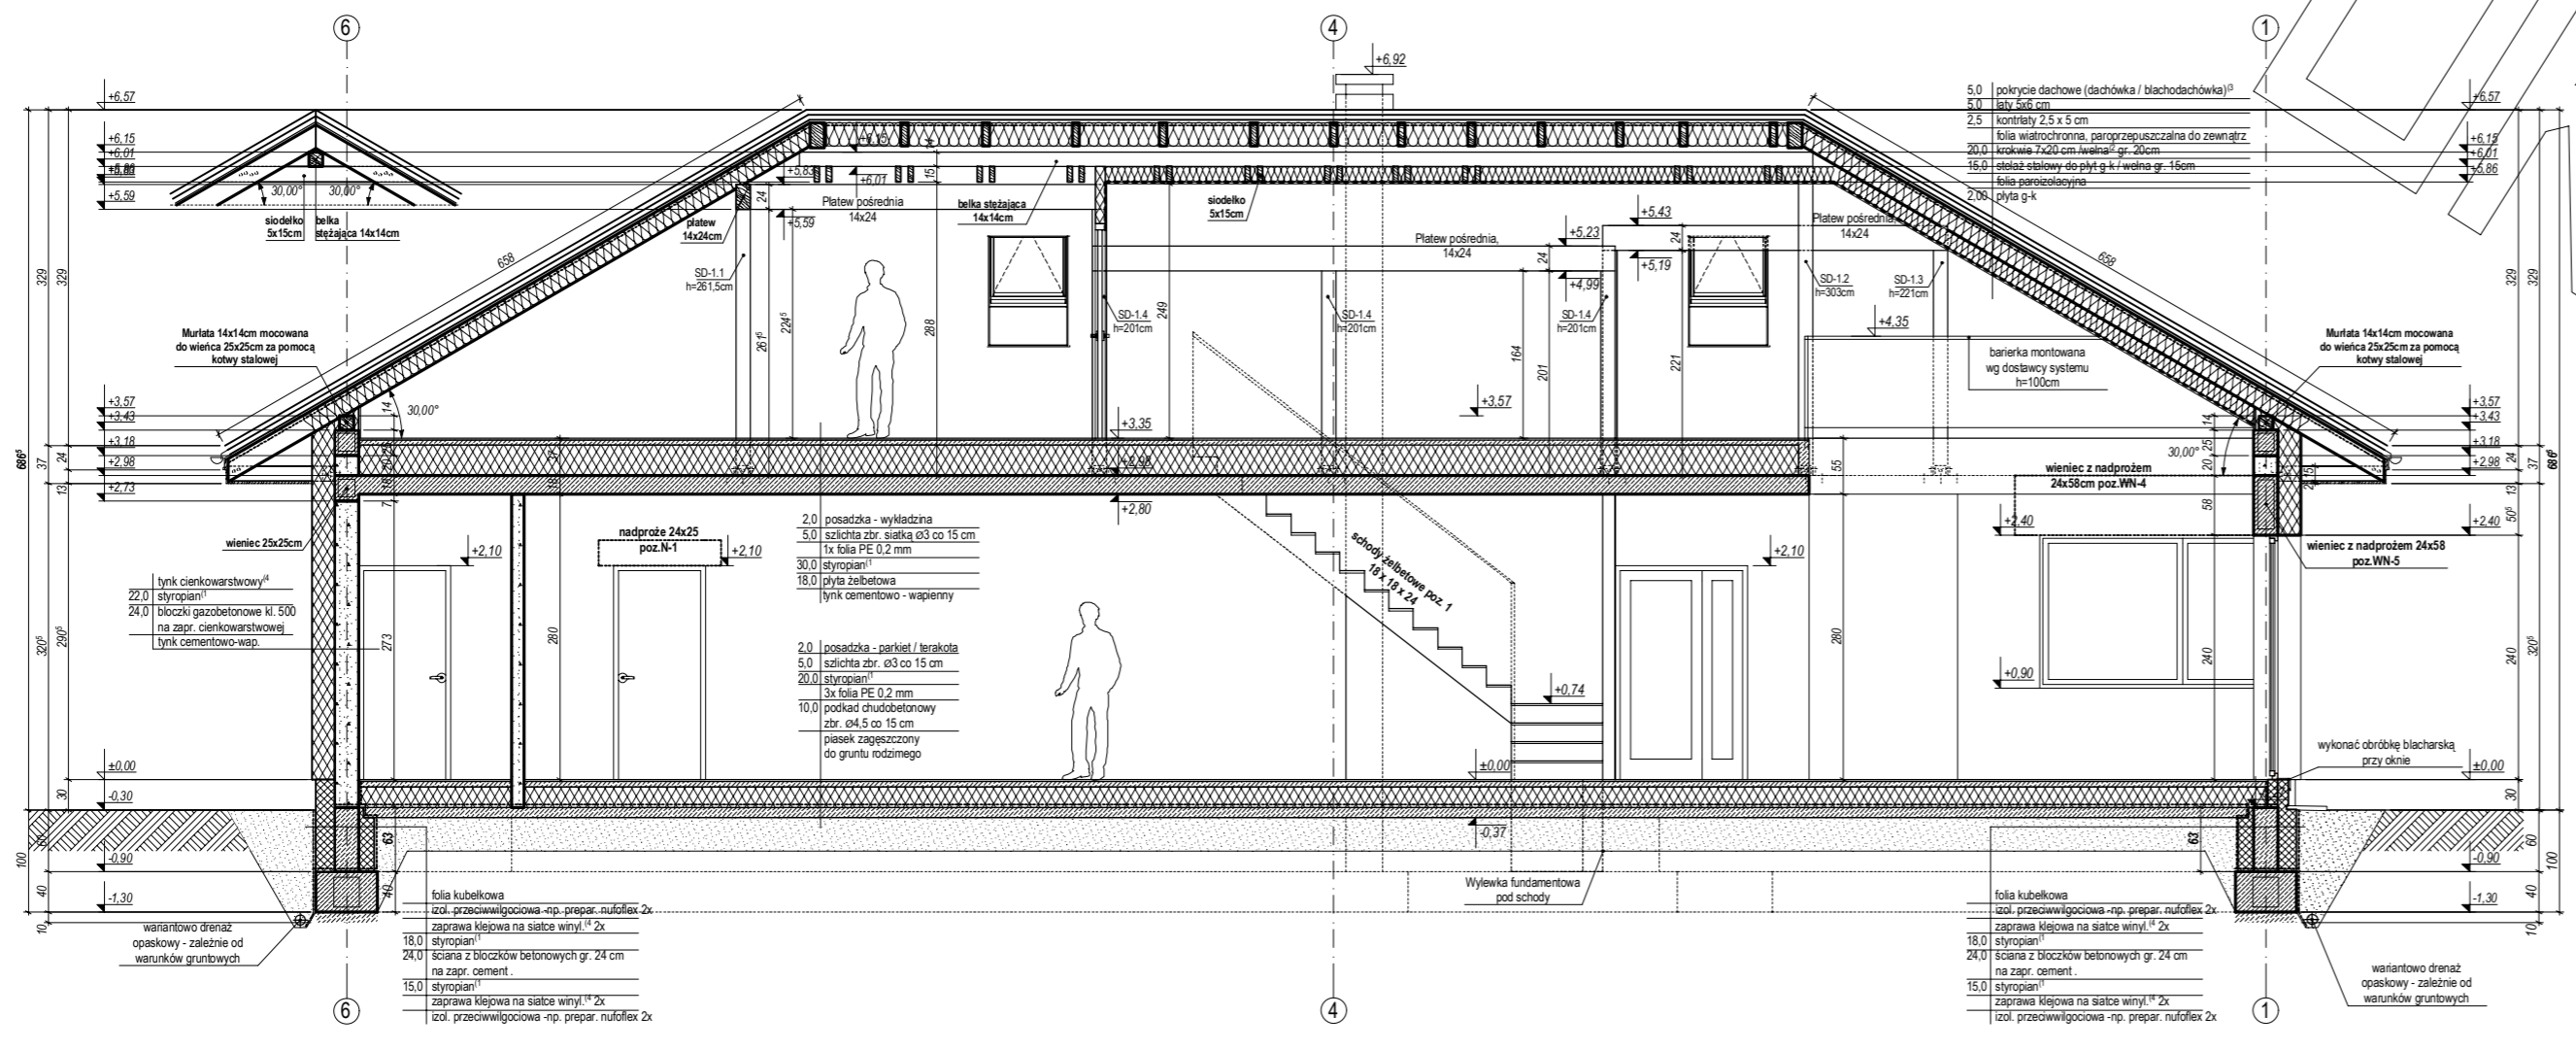


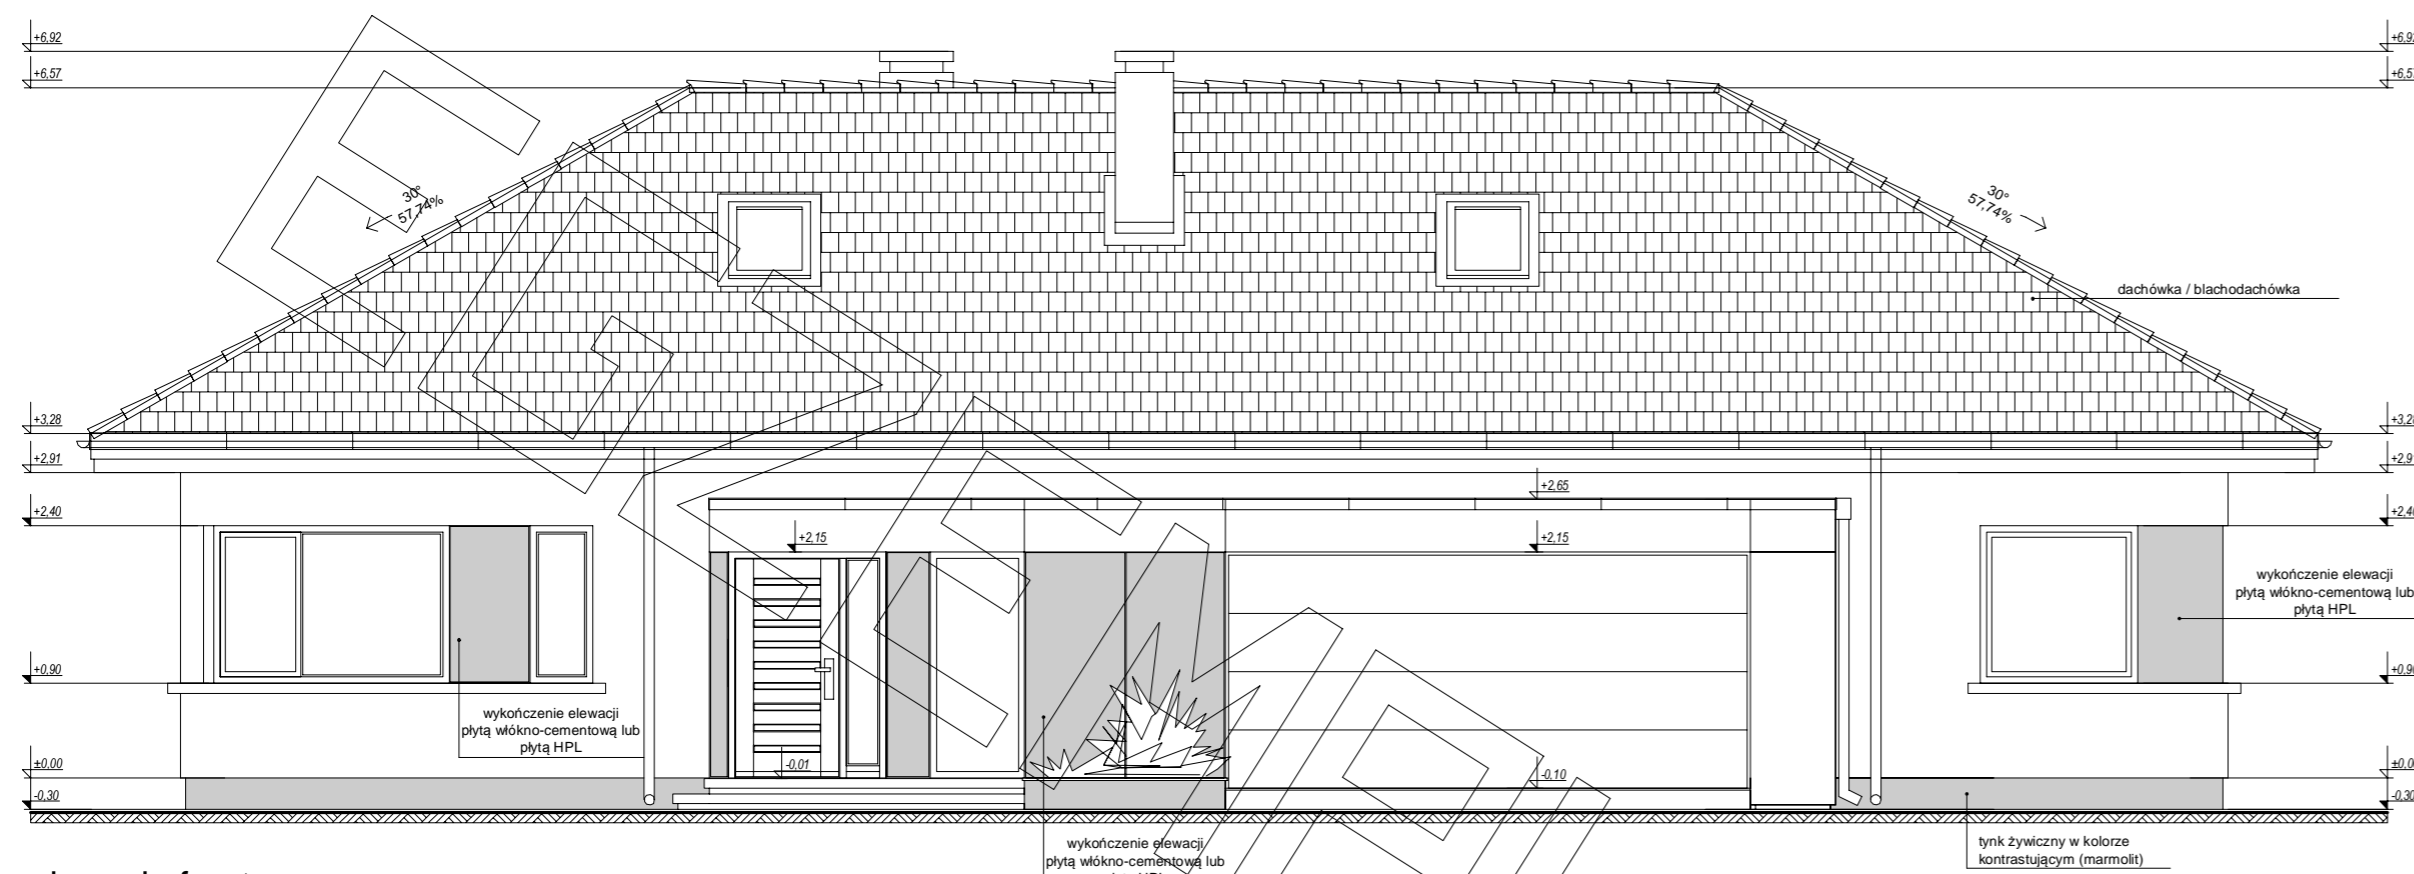


elewacja frontowa :

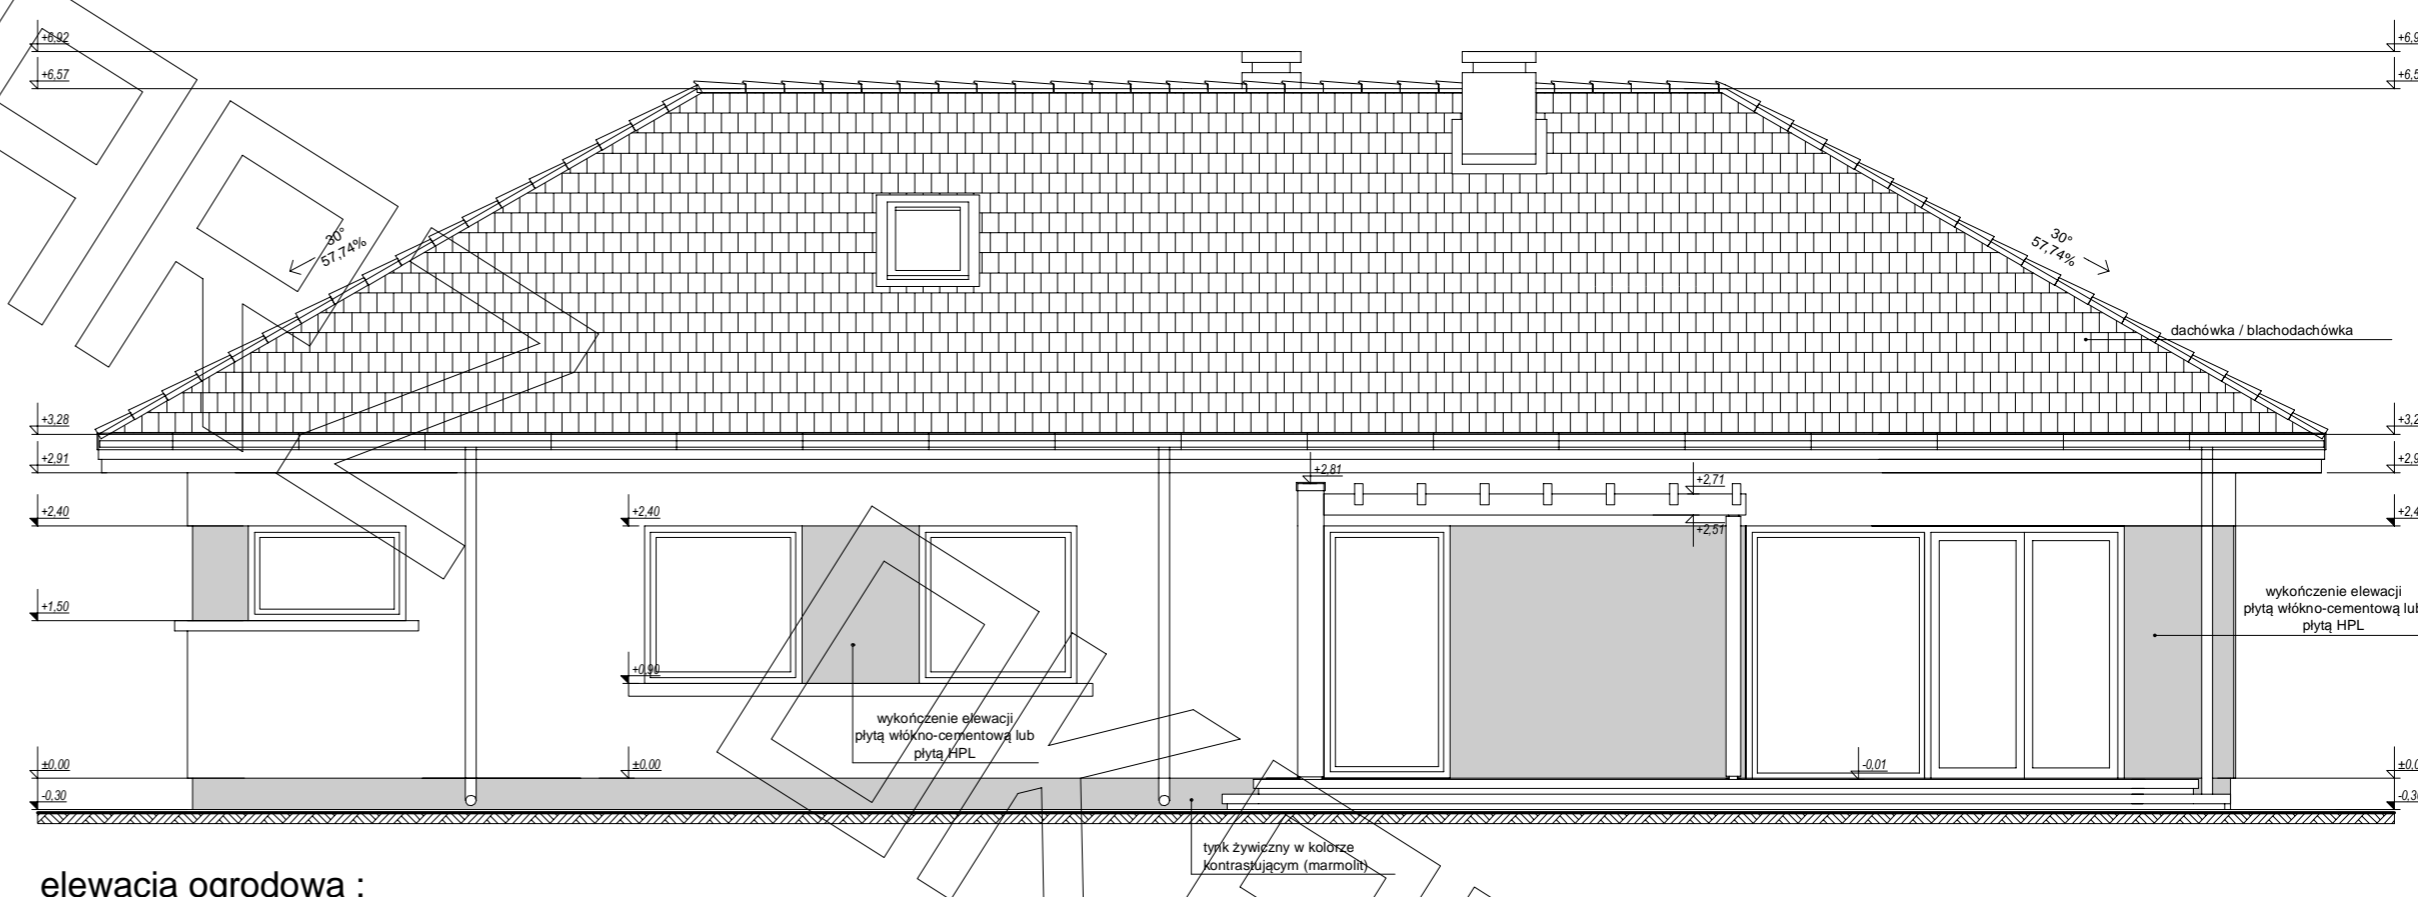

elewacja ogrodowa :

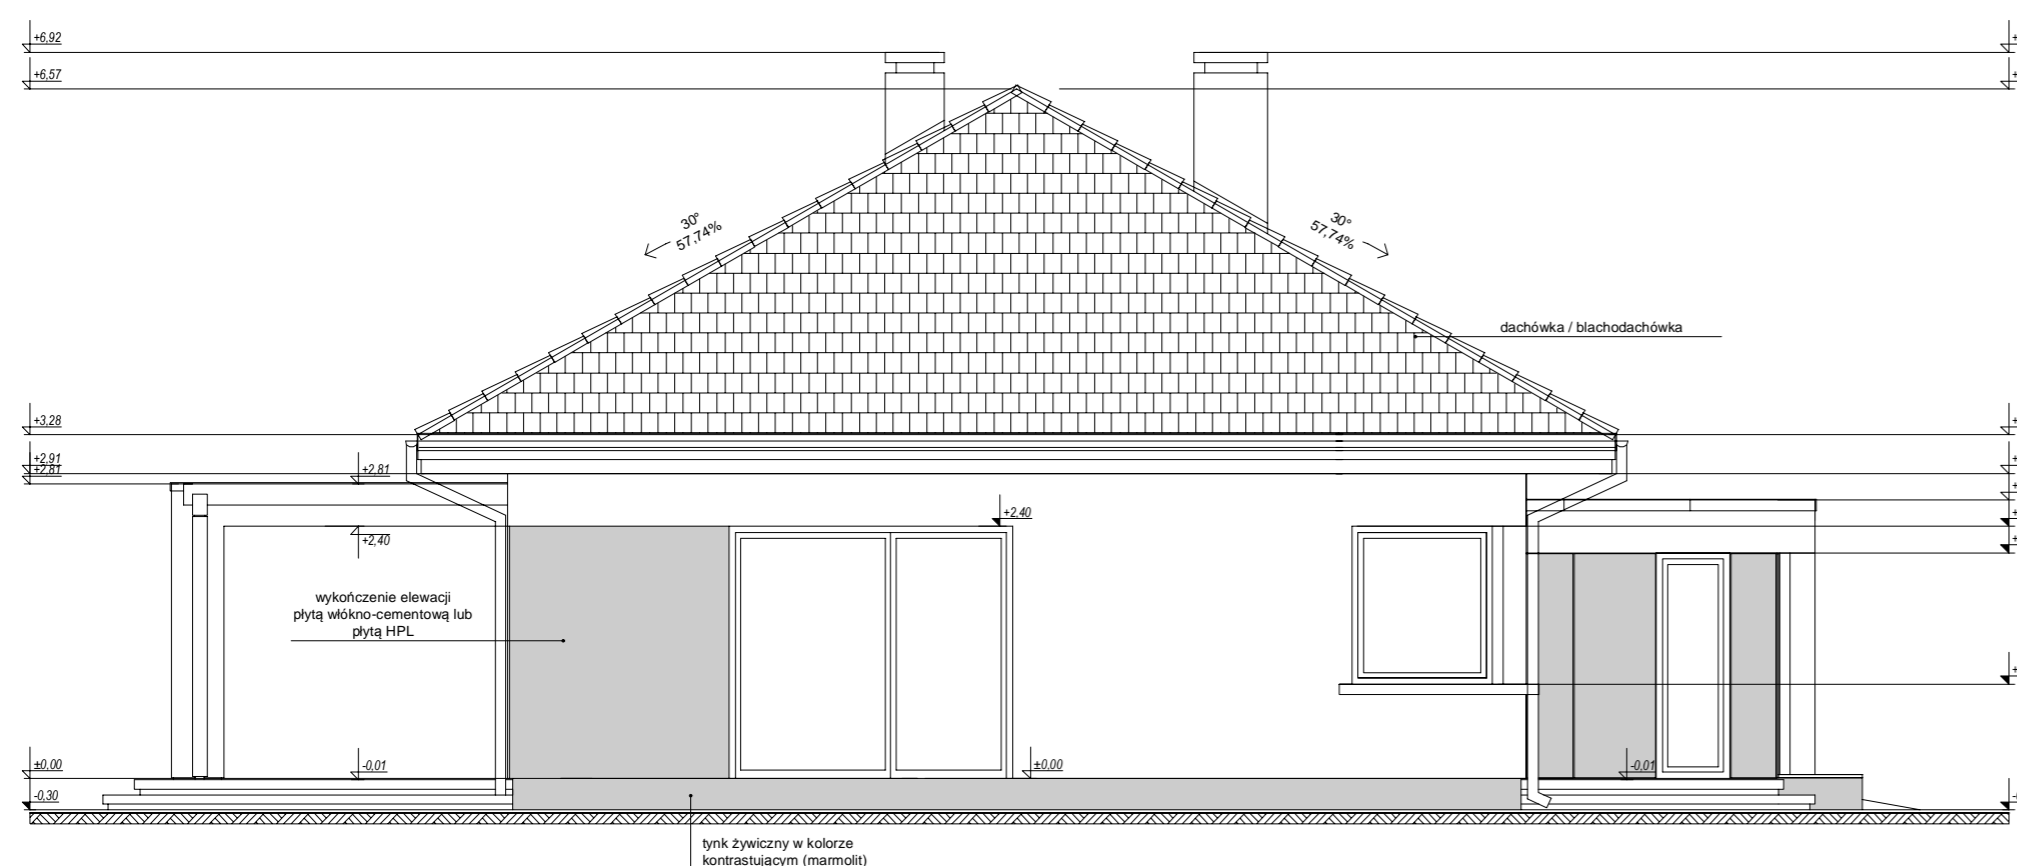

elewacja boczna :

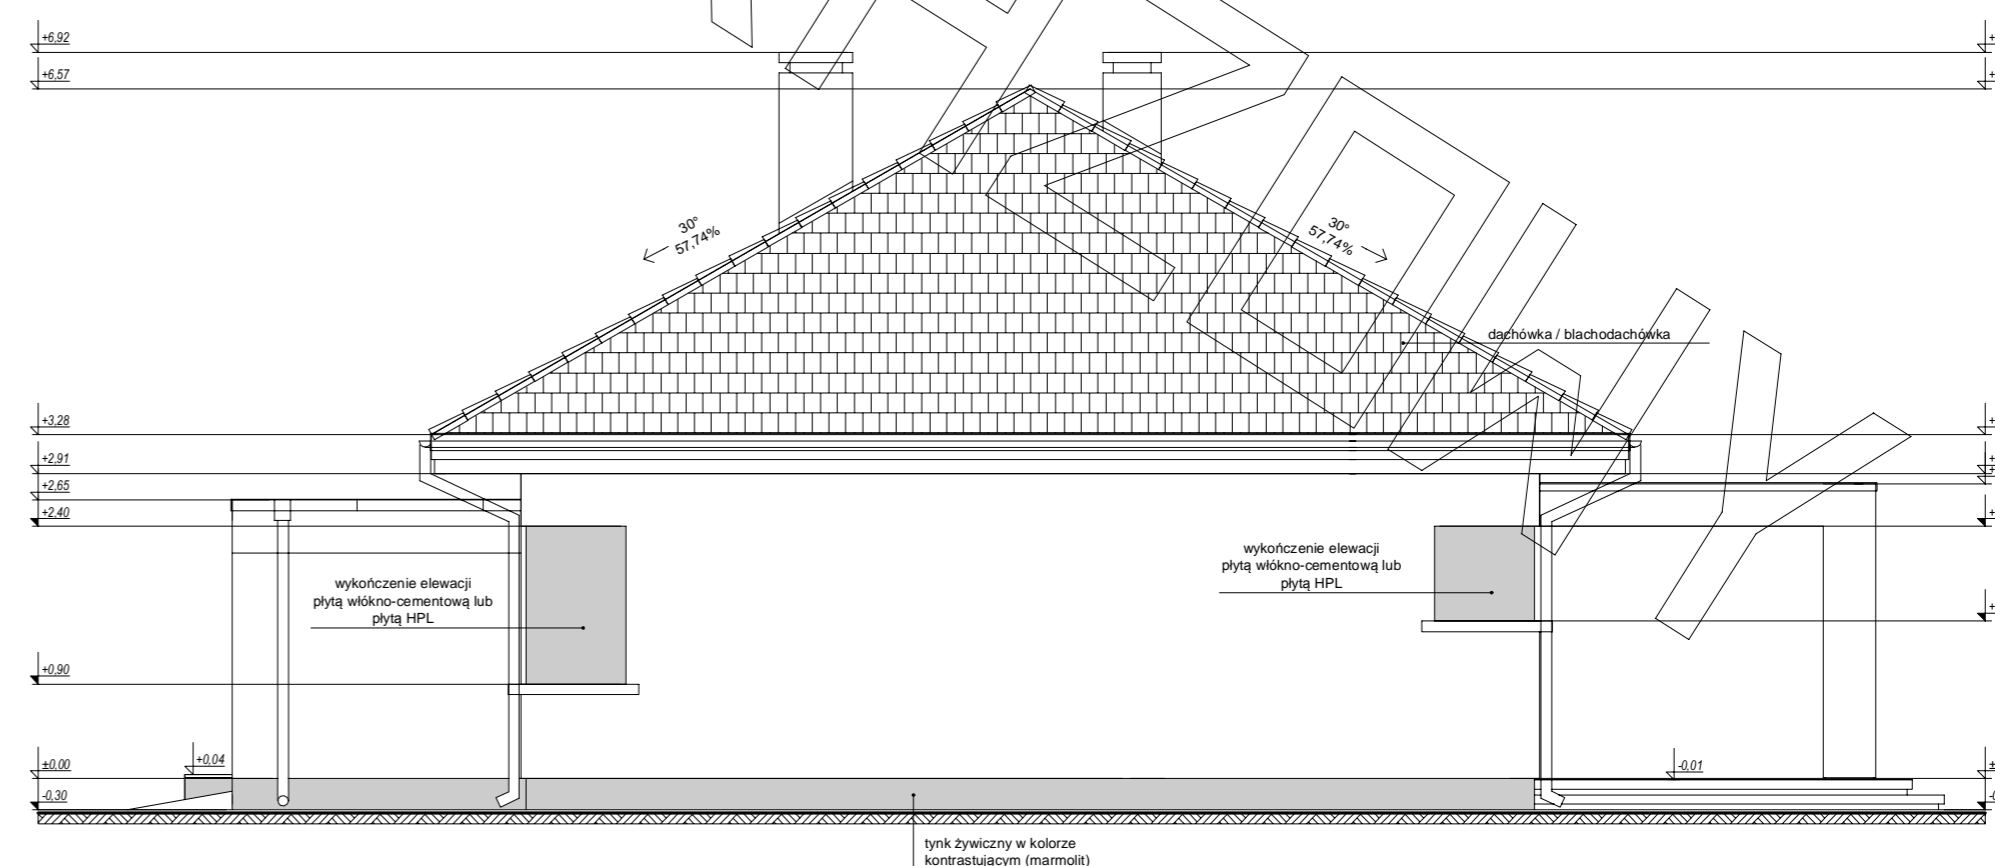

elewacja boczna :