



RZUT PARTERU

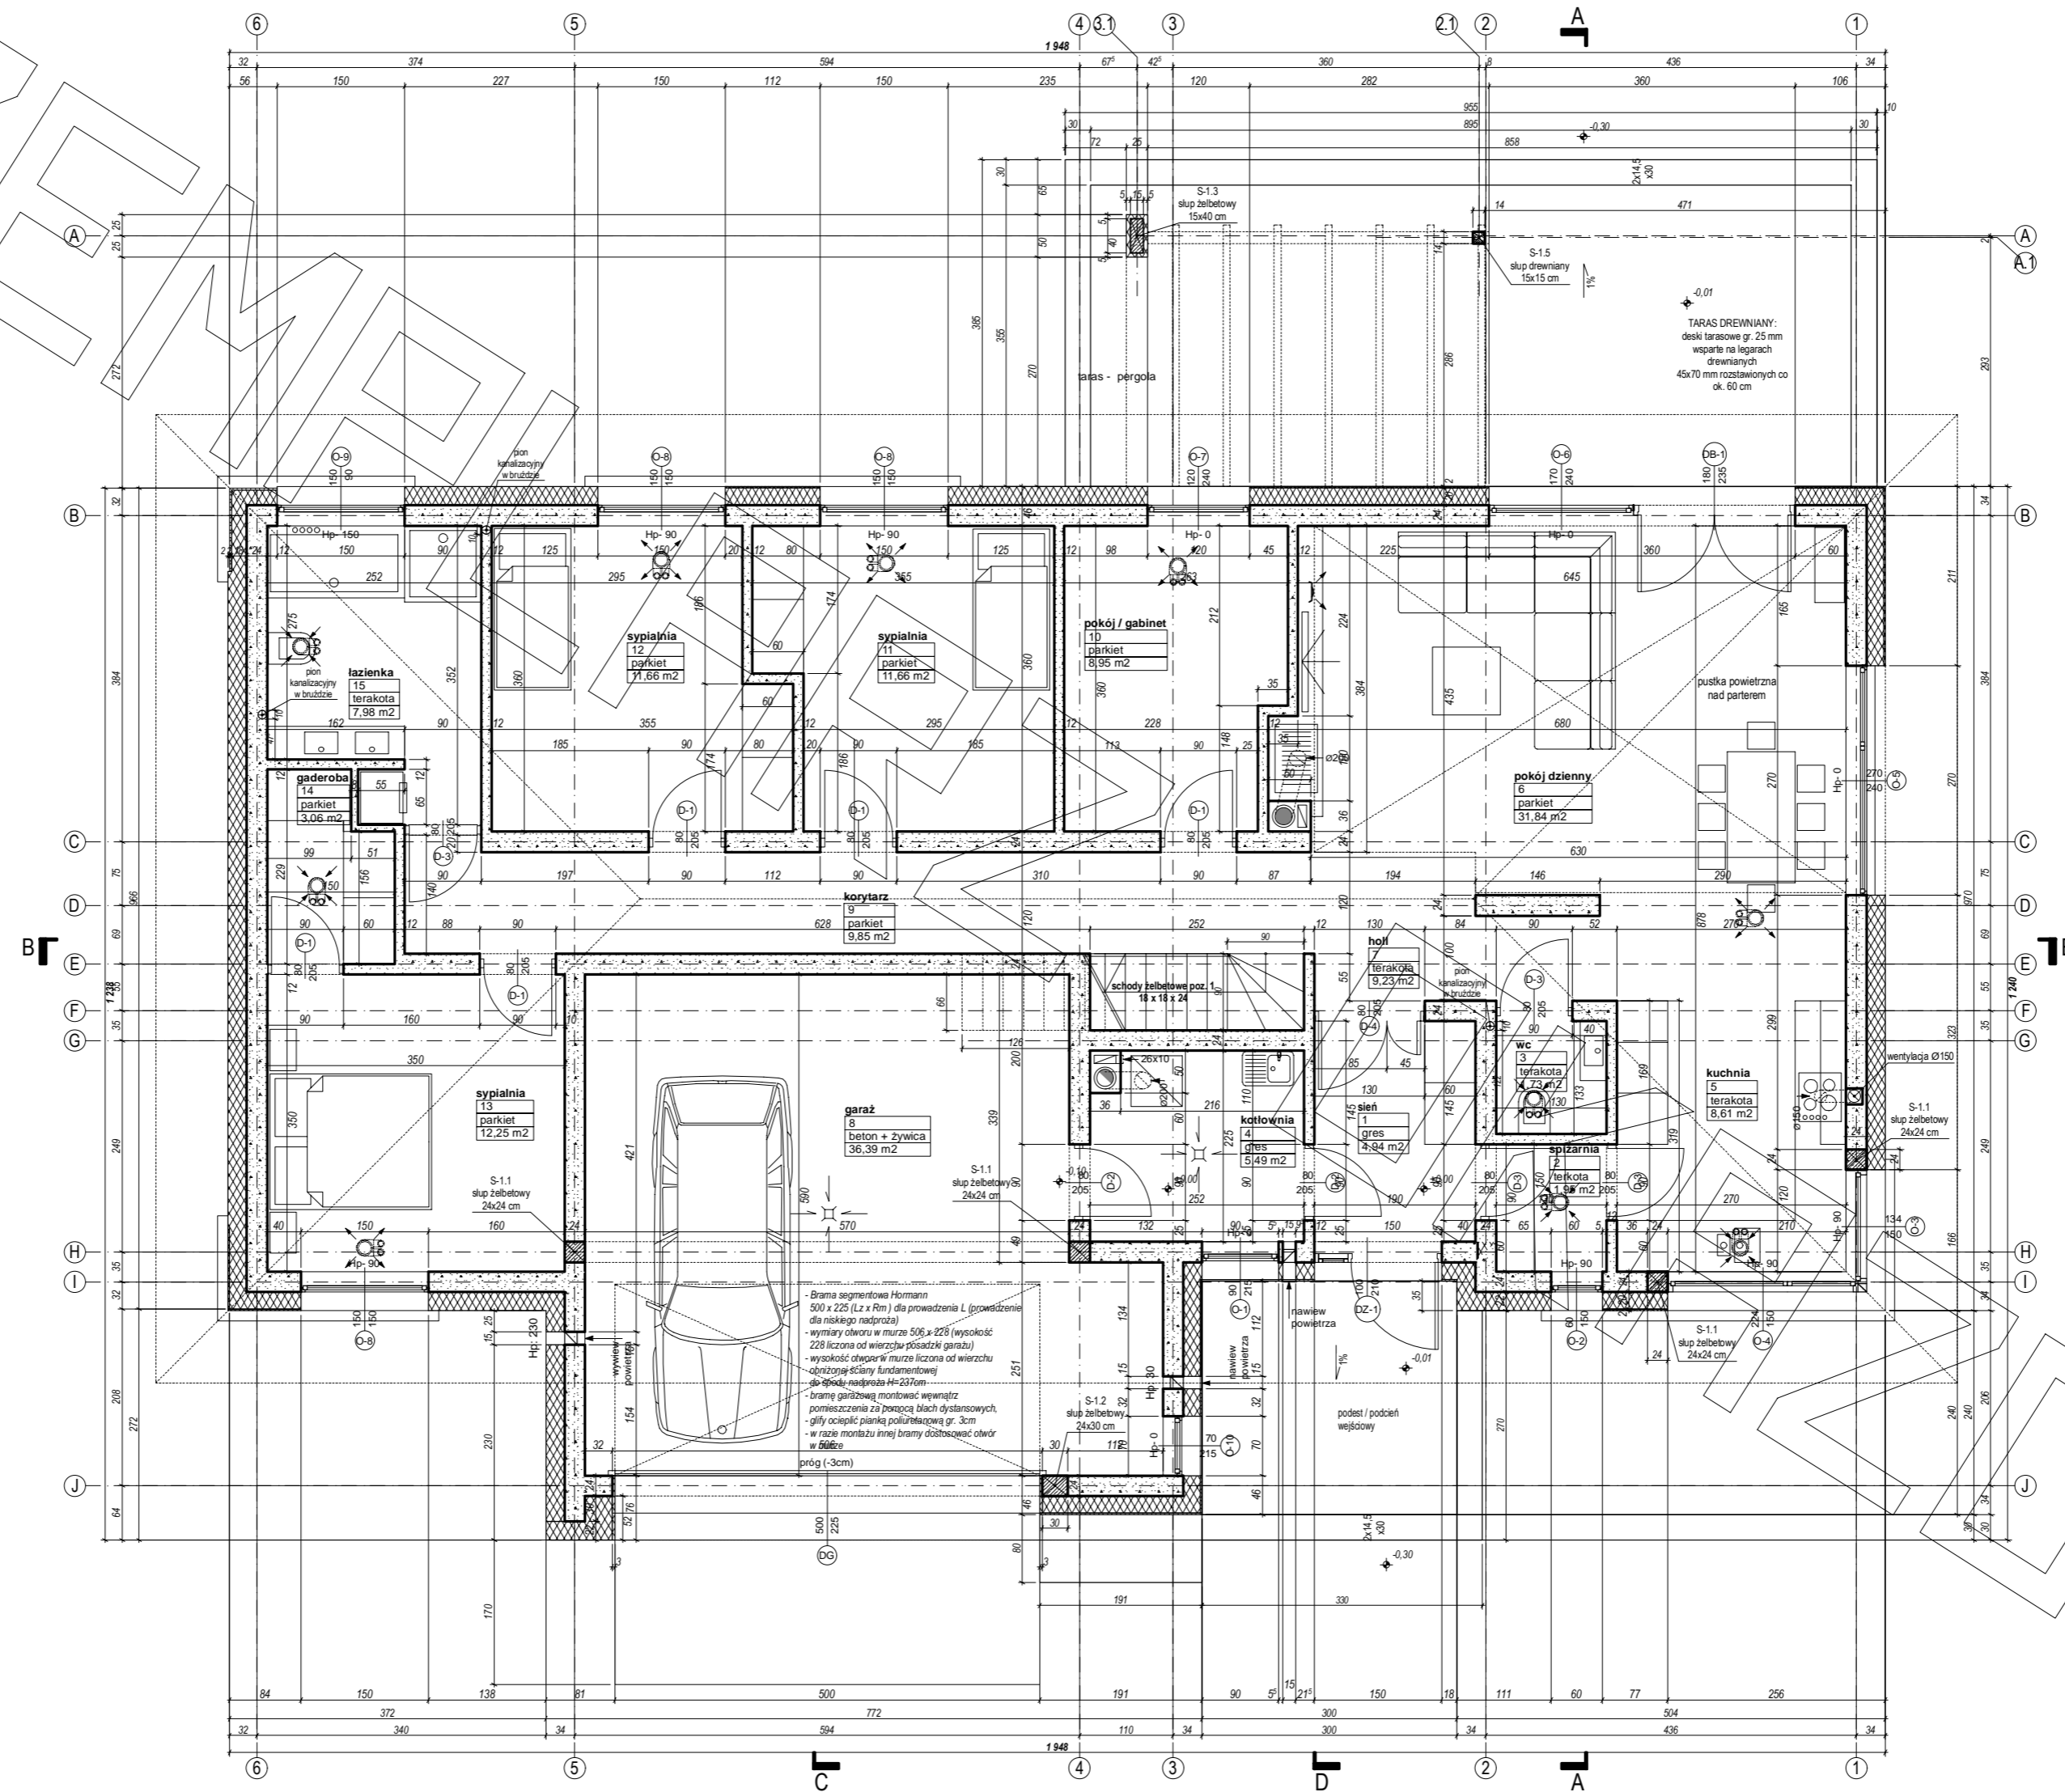


RZUT PODDASZA

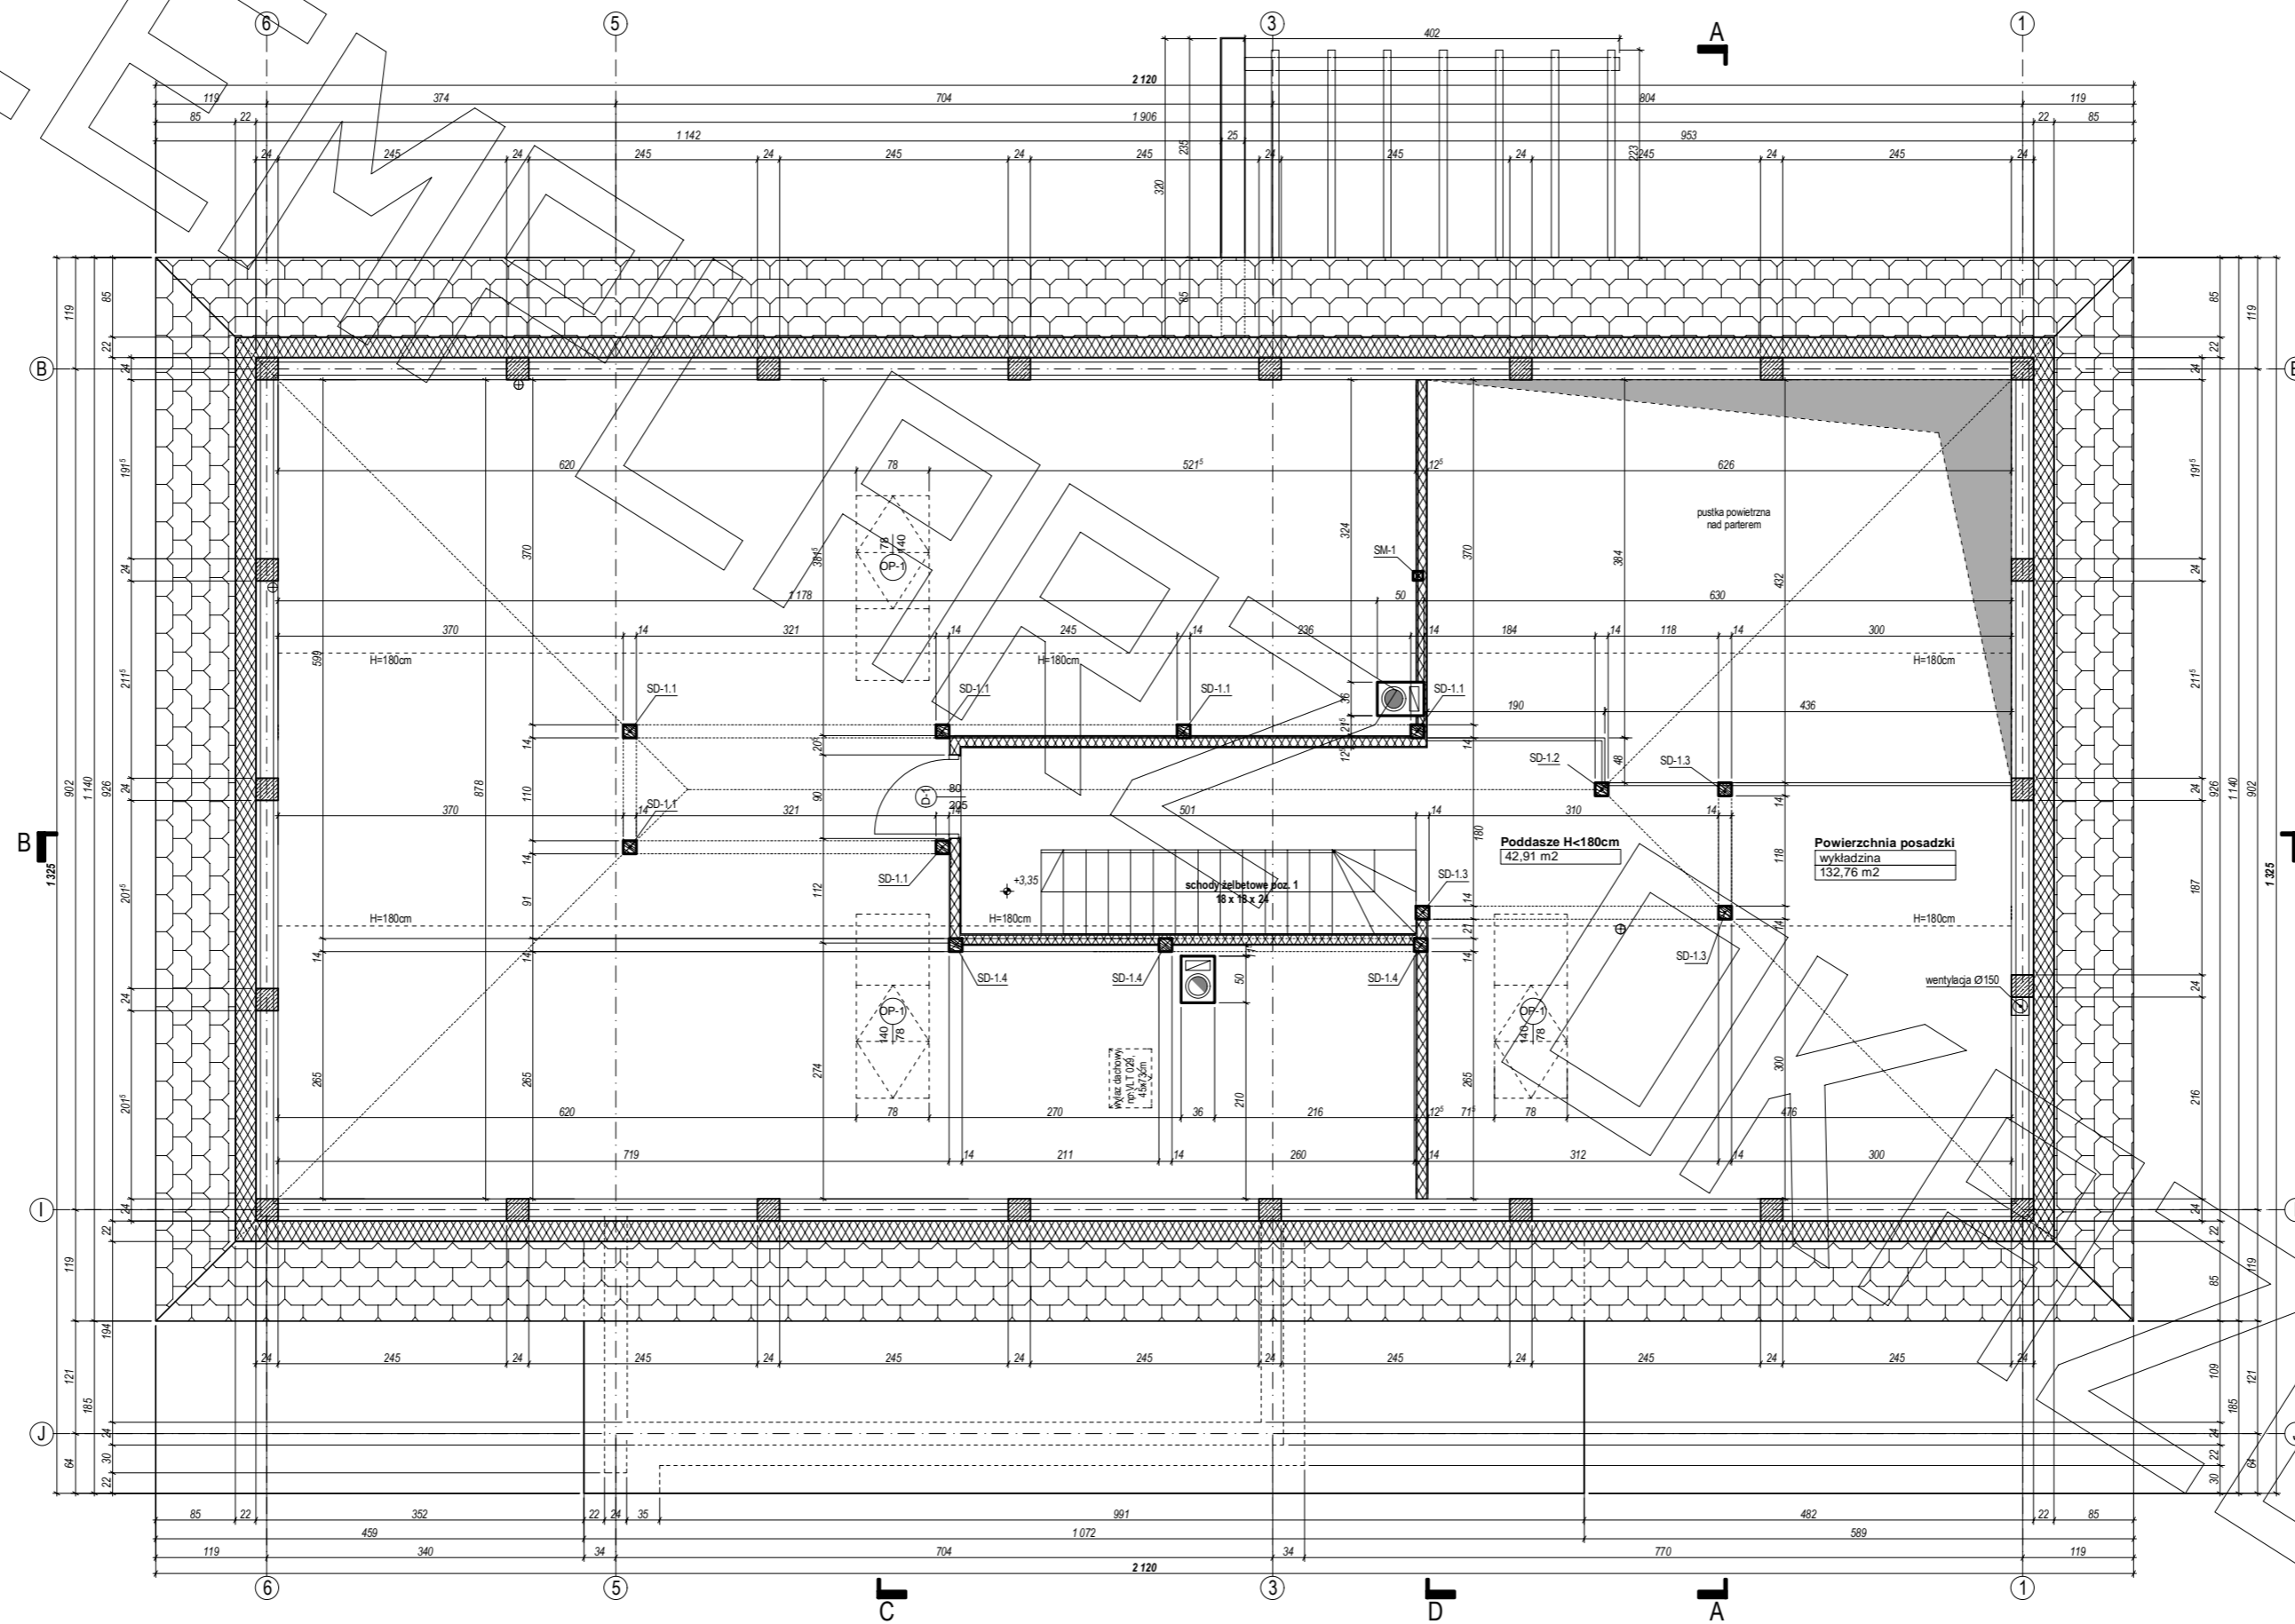


PRZEKRÓJ


PRZEKRÓJ C - C
Przekrój przez strefę garażową

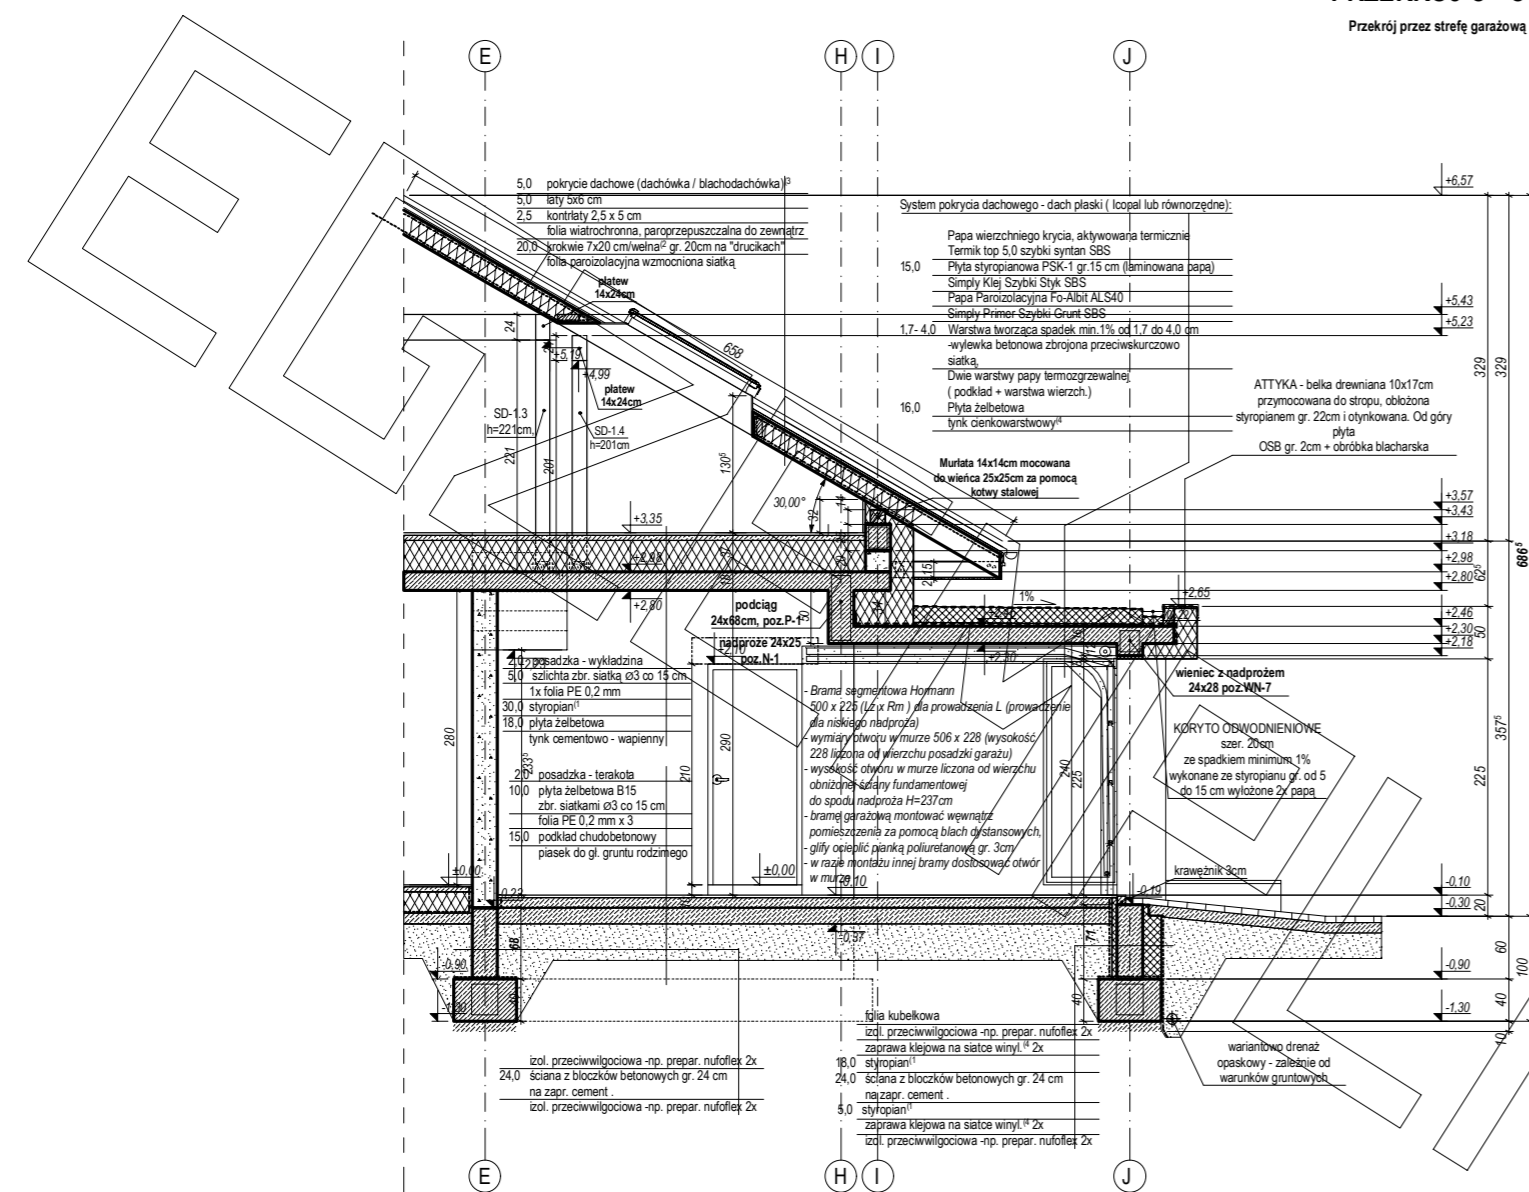


PRZEKRÓJ A - A

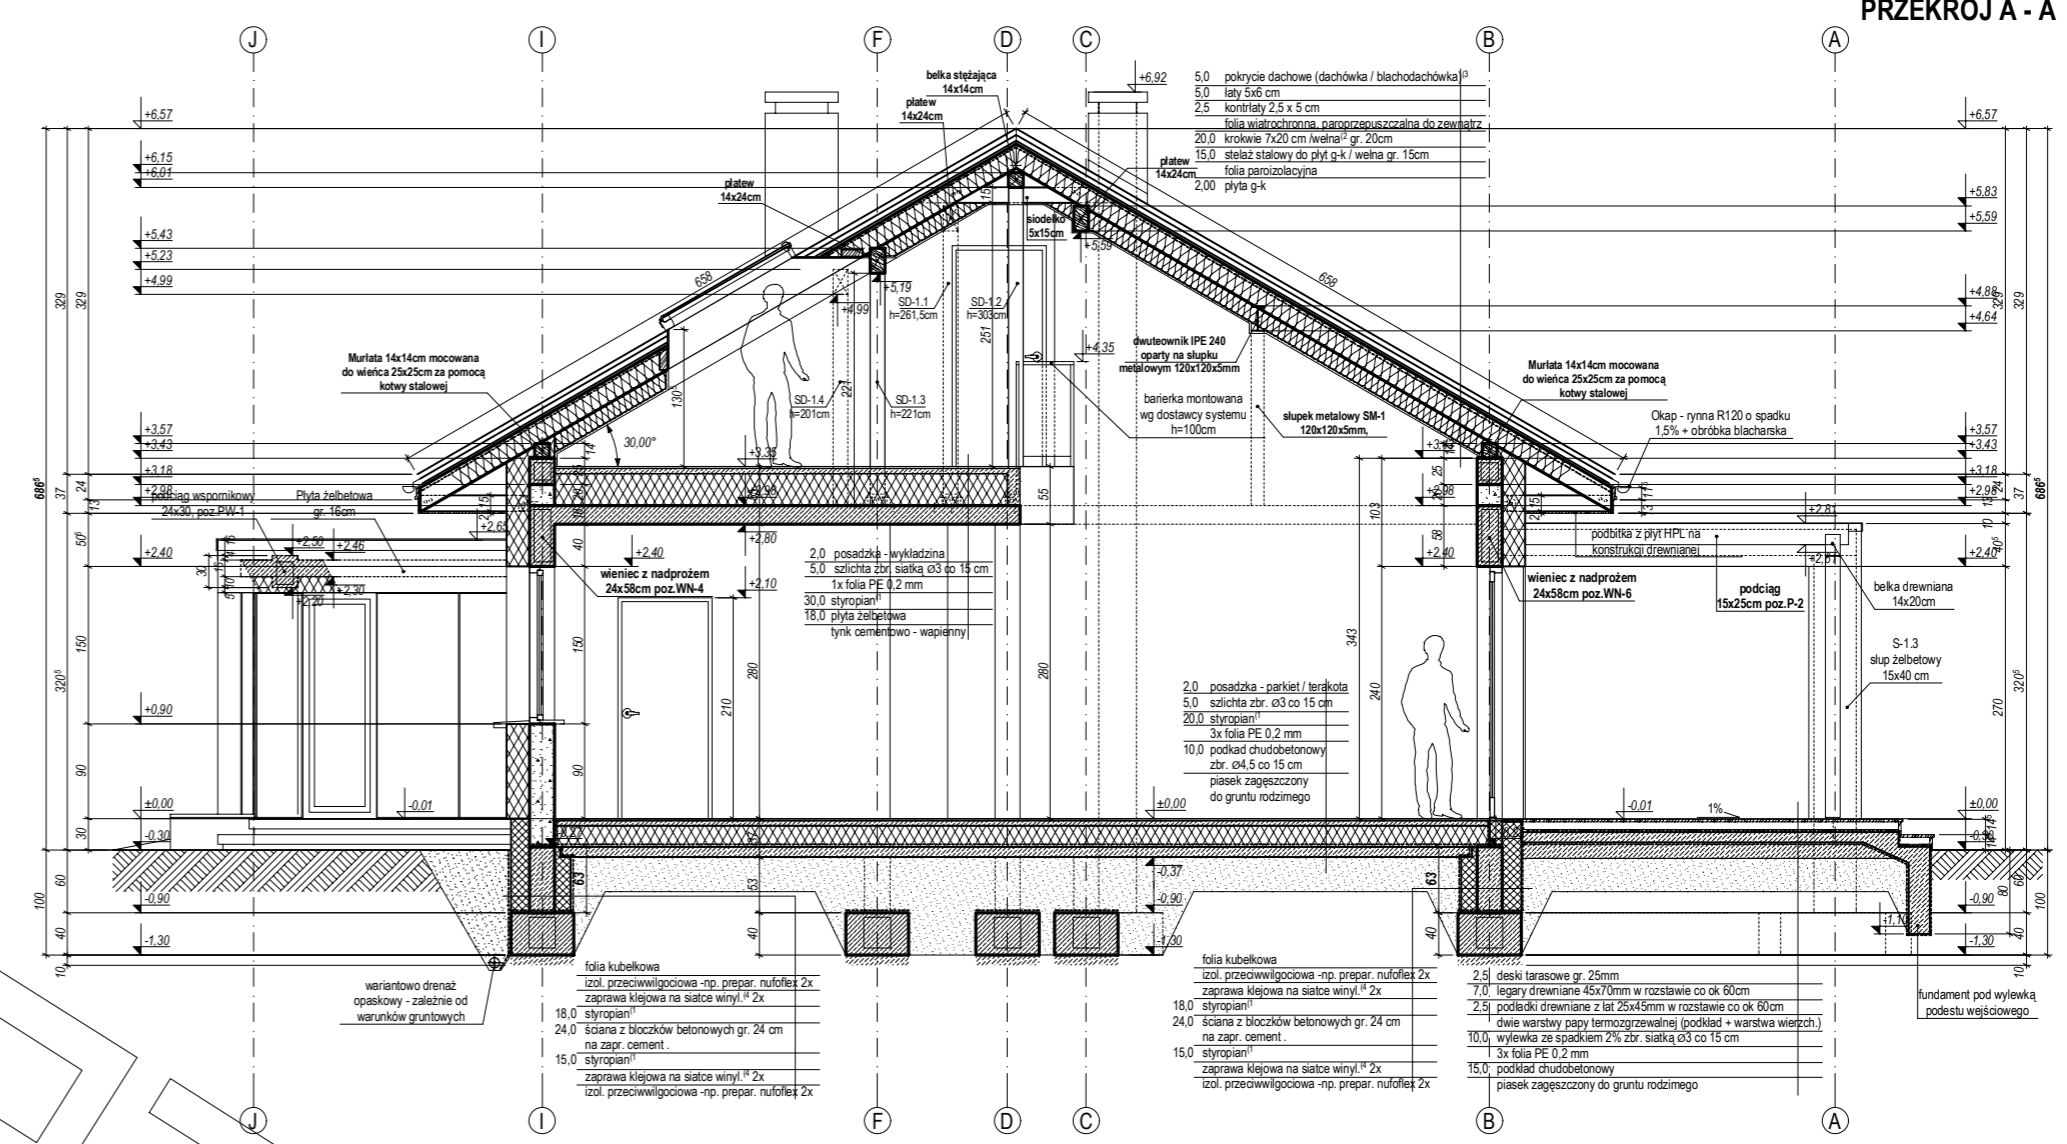


PRZEKRÓJ B - B

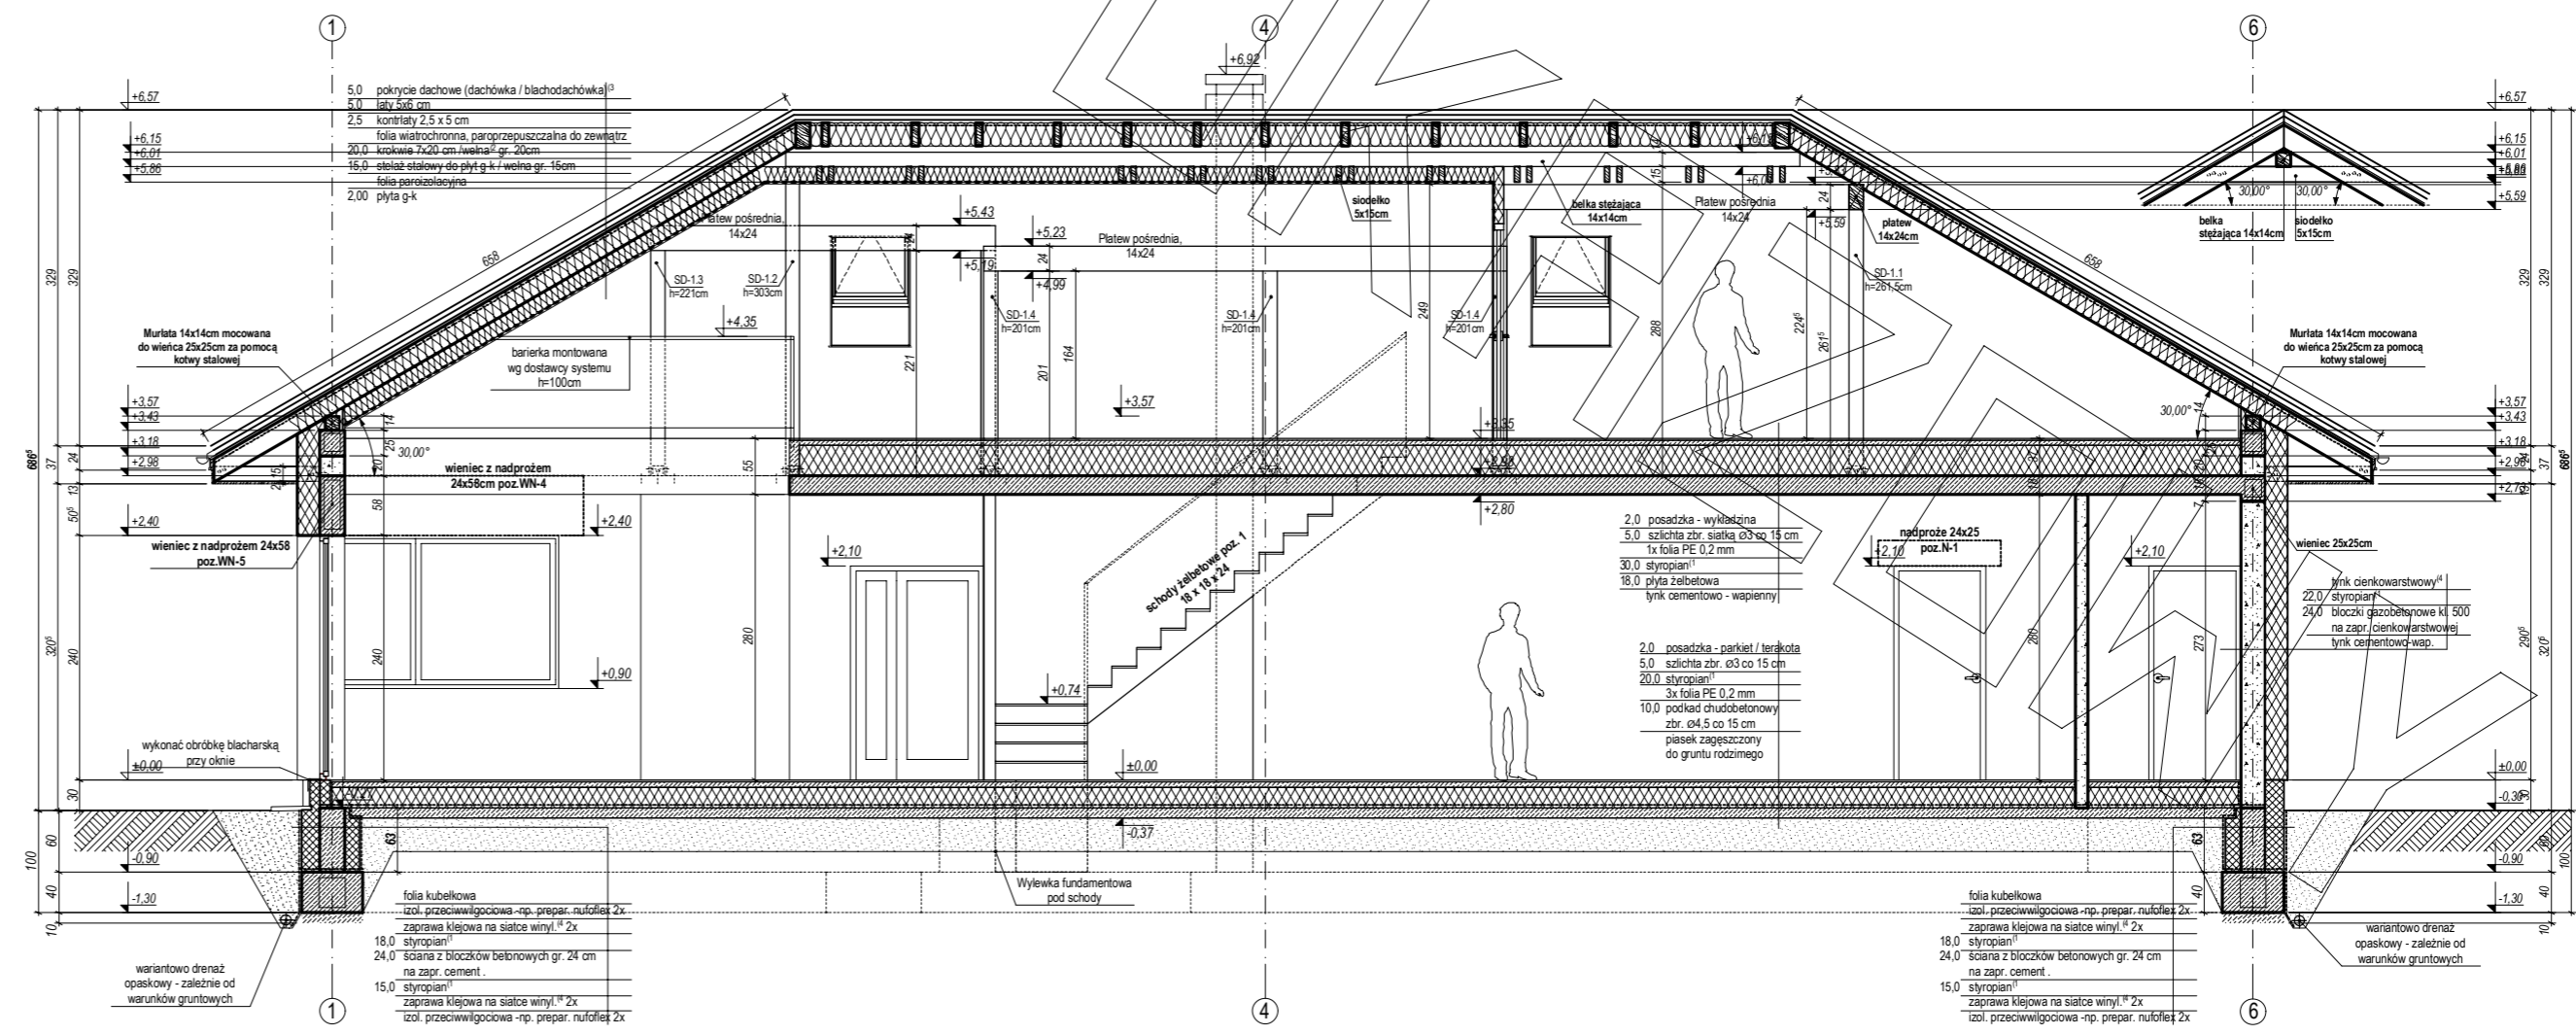


ELEWACJE

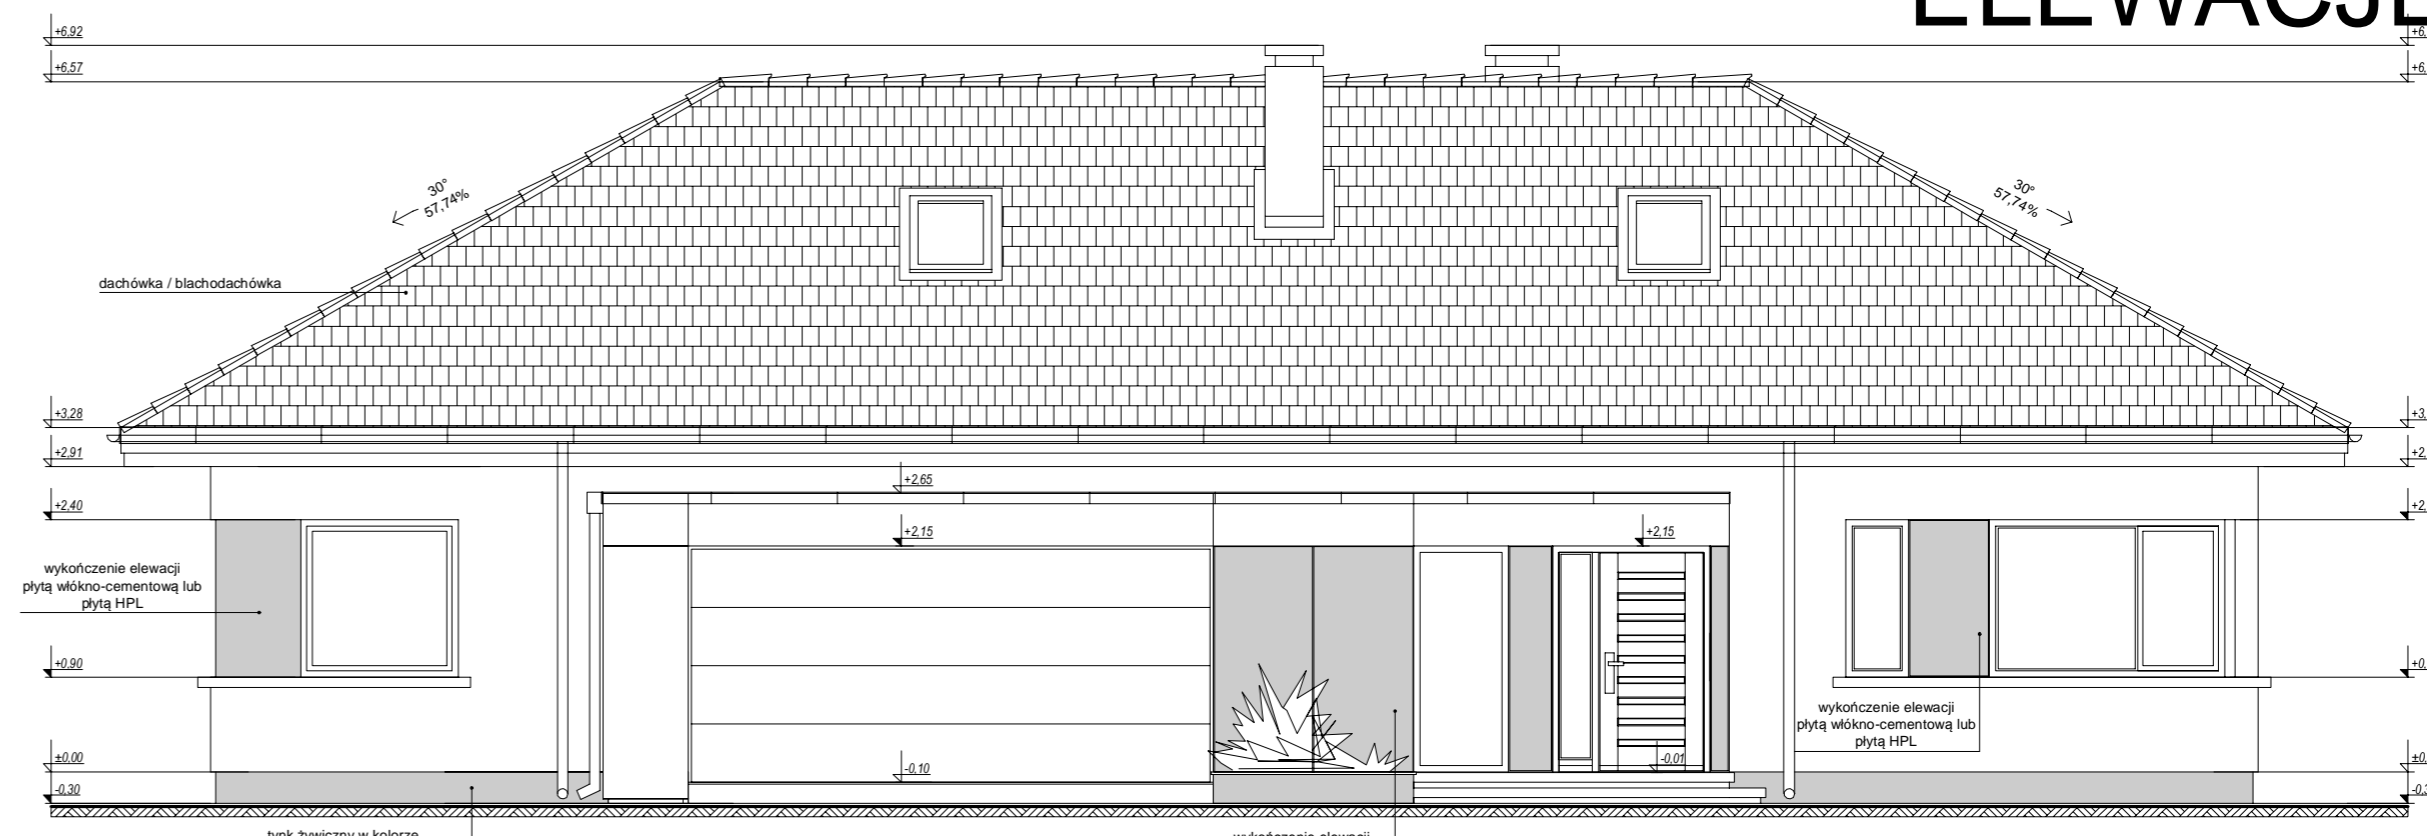


elewacja frontowa :

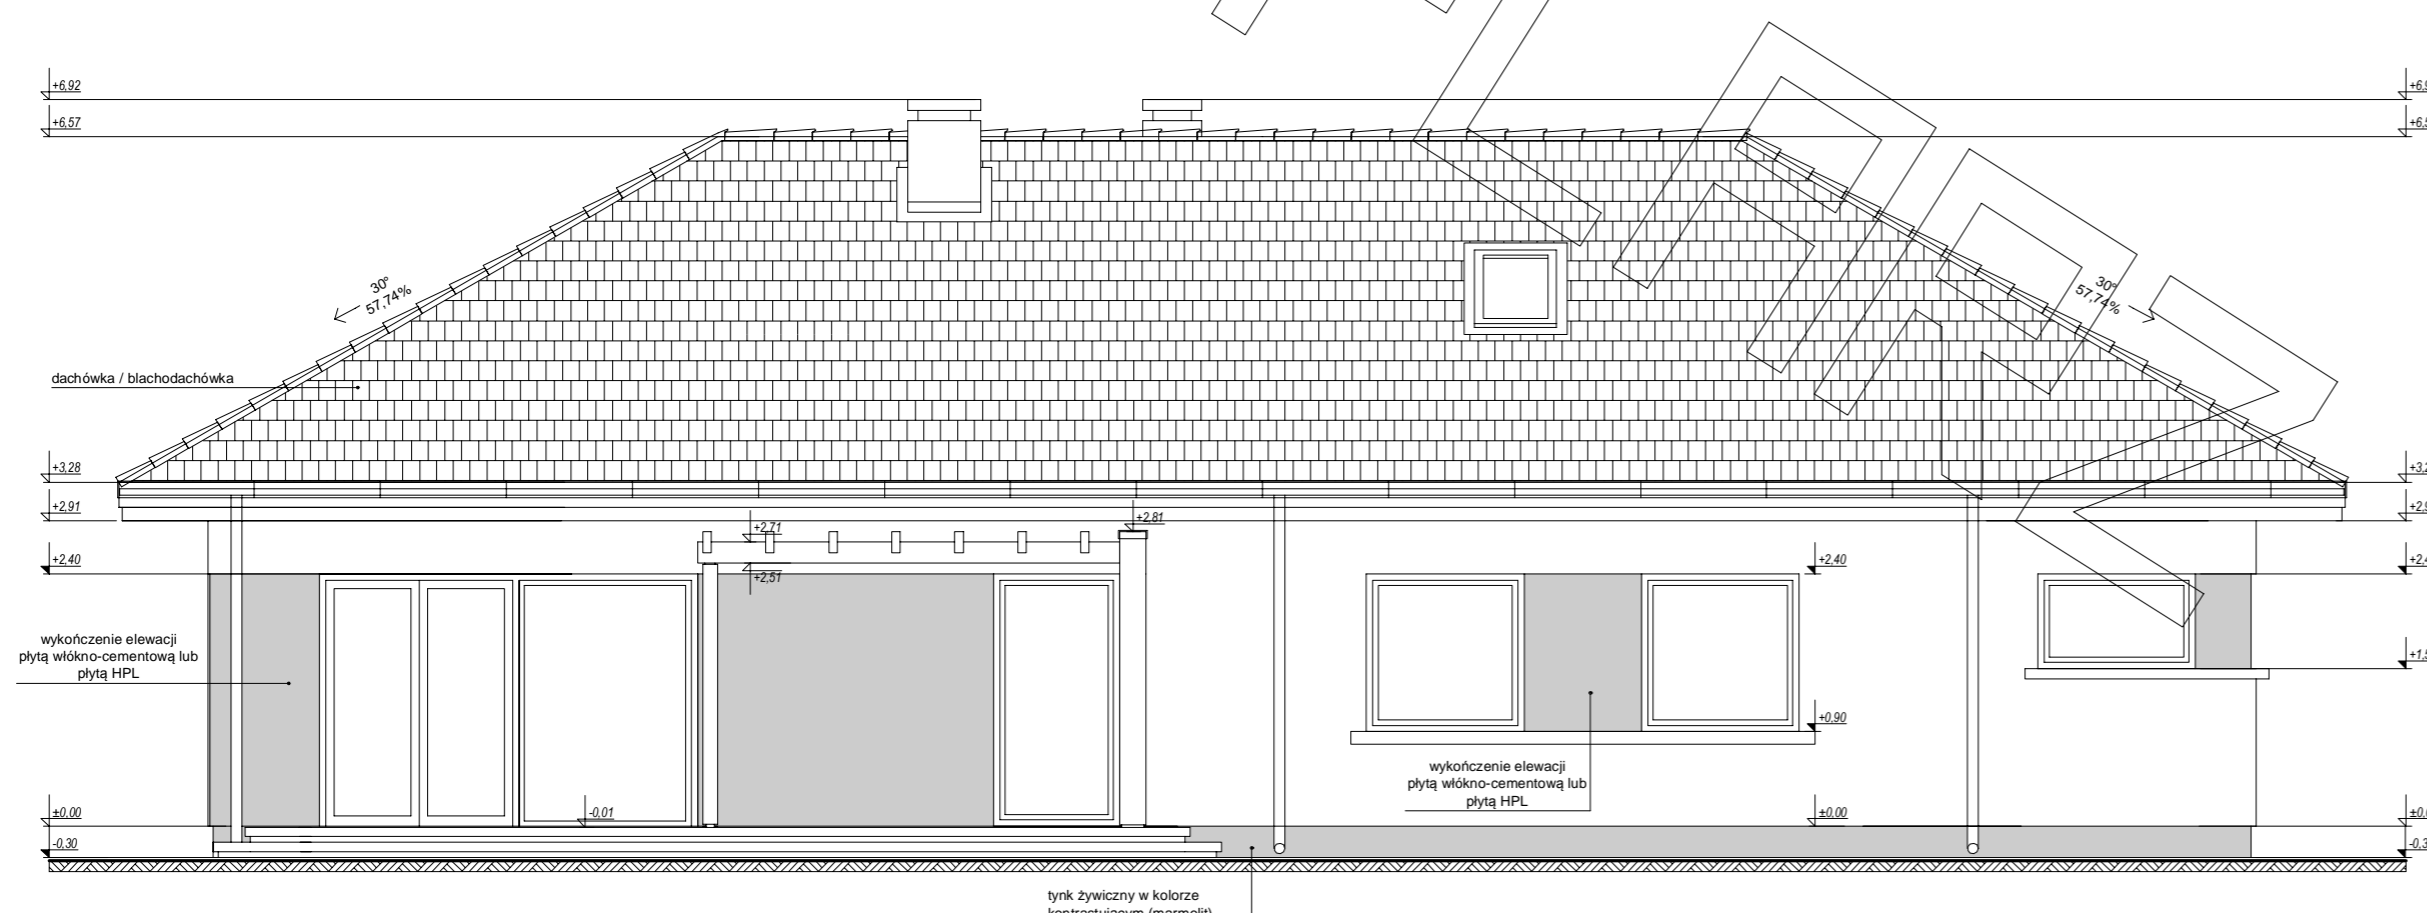

elewacja ogrodowa :

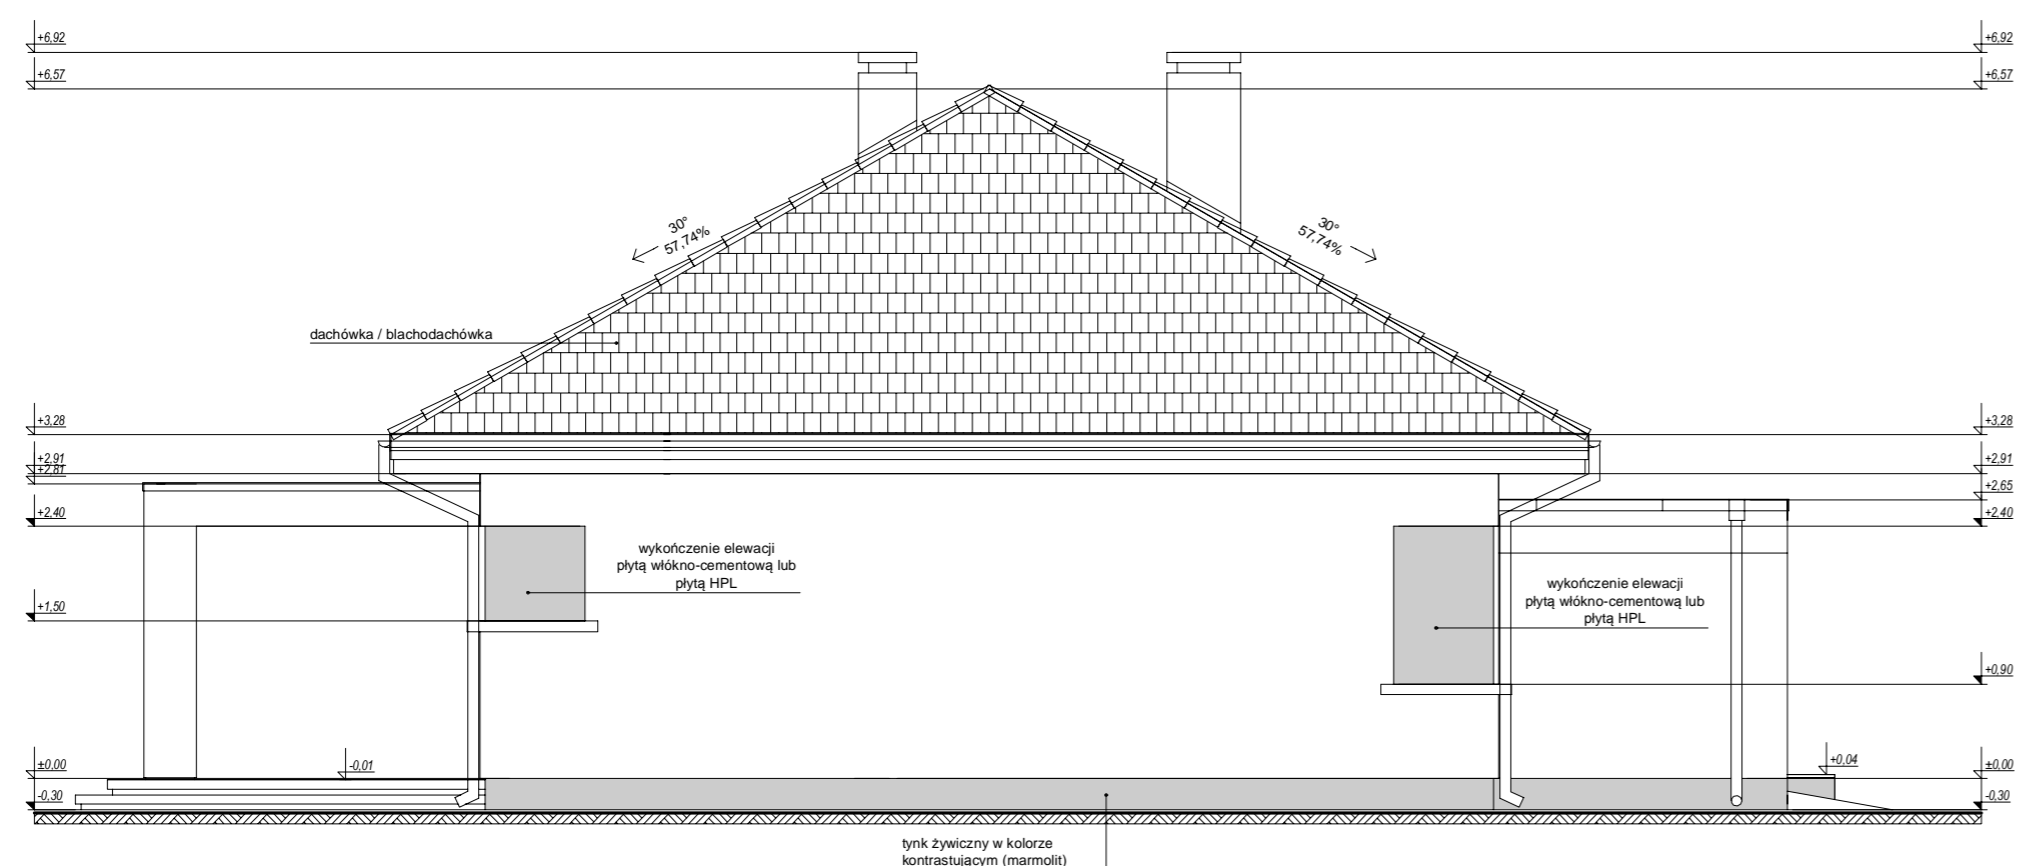

elewacja boczna :

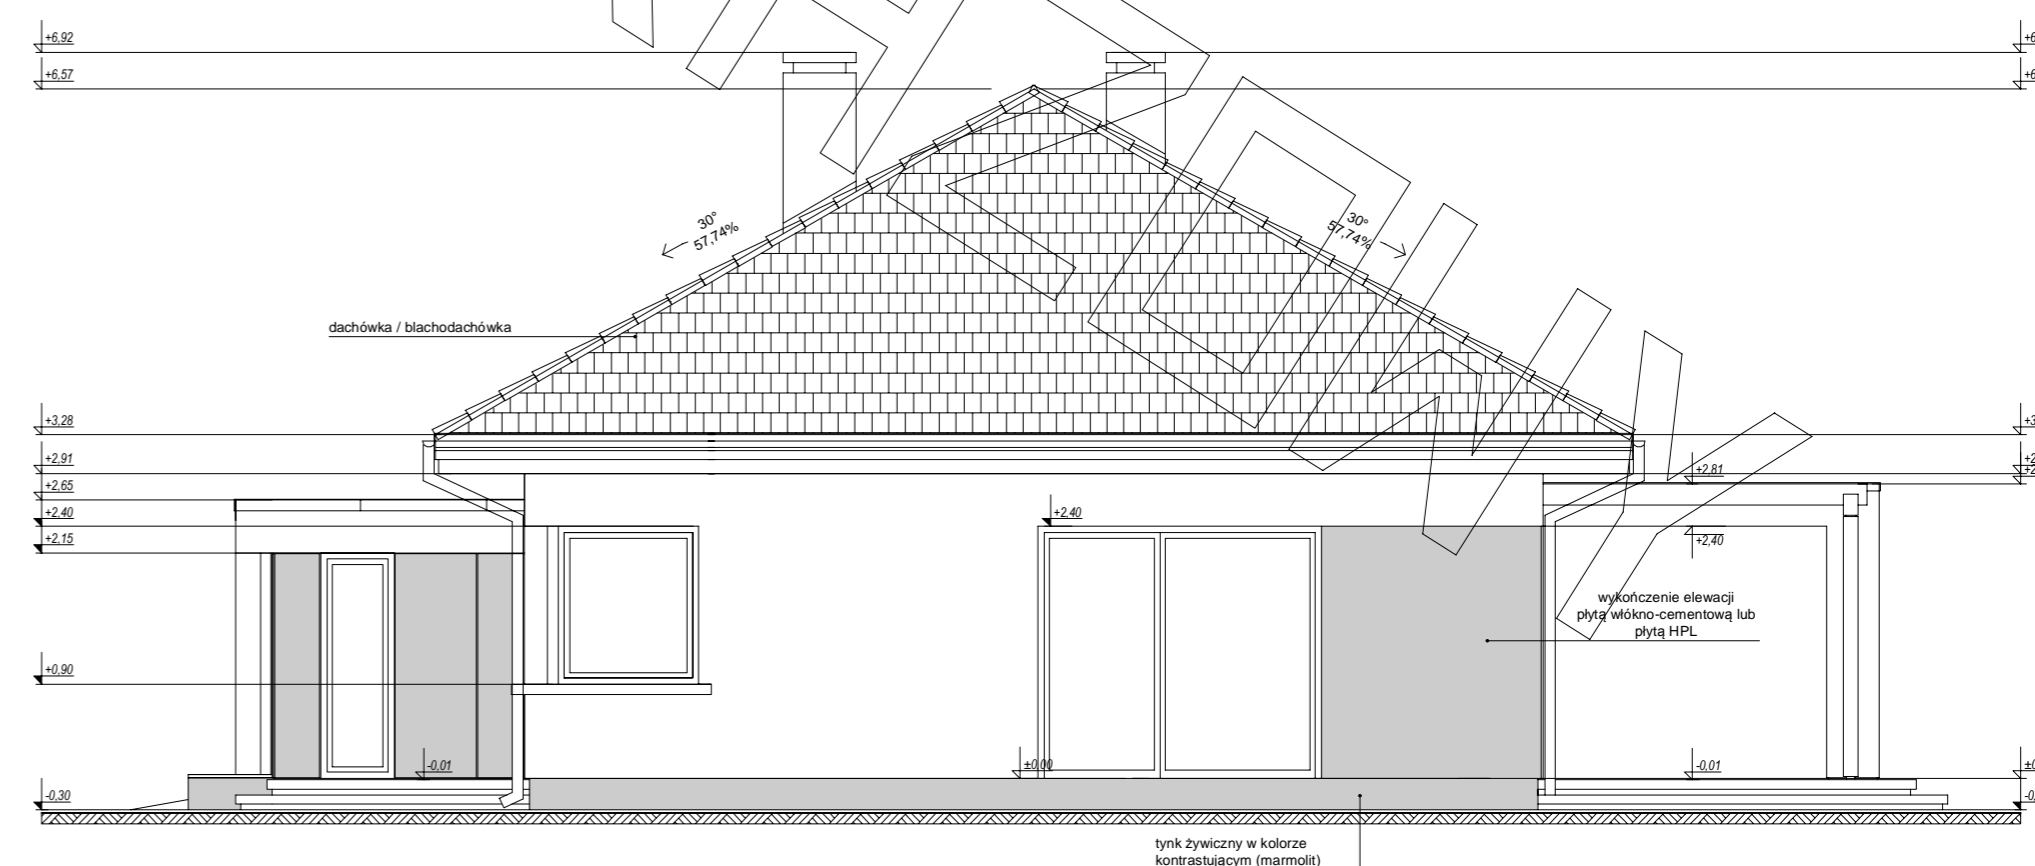

elewacja boczna :