



RZUT PARTERU


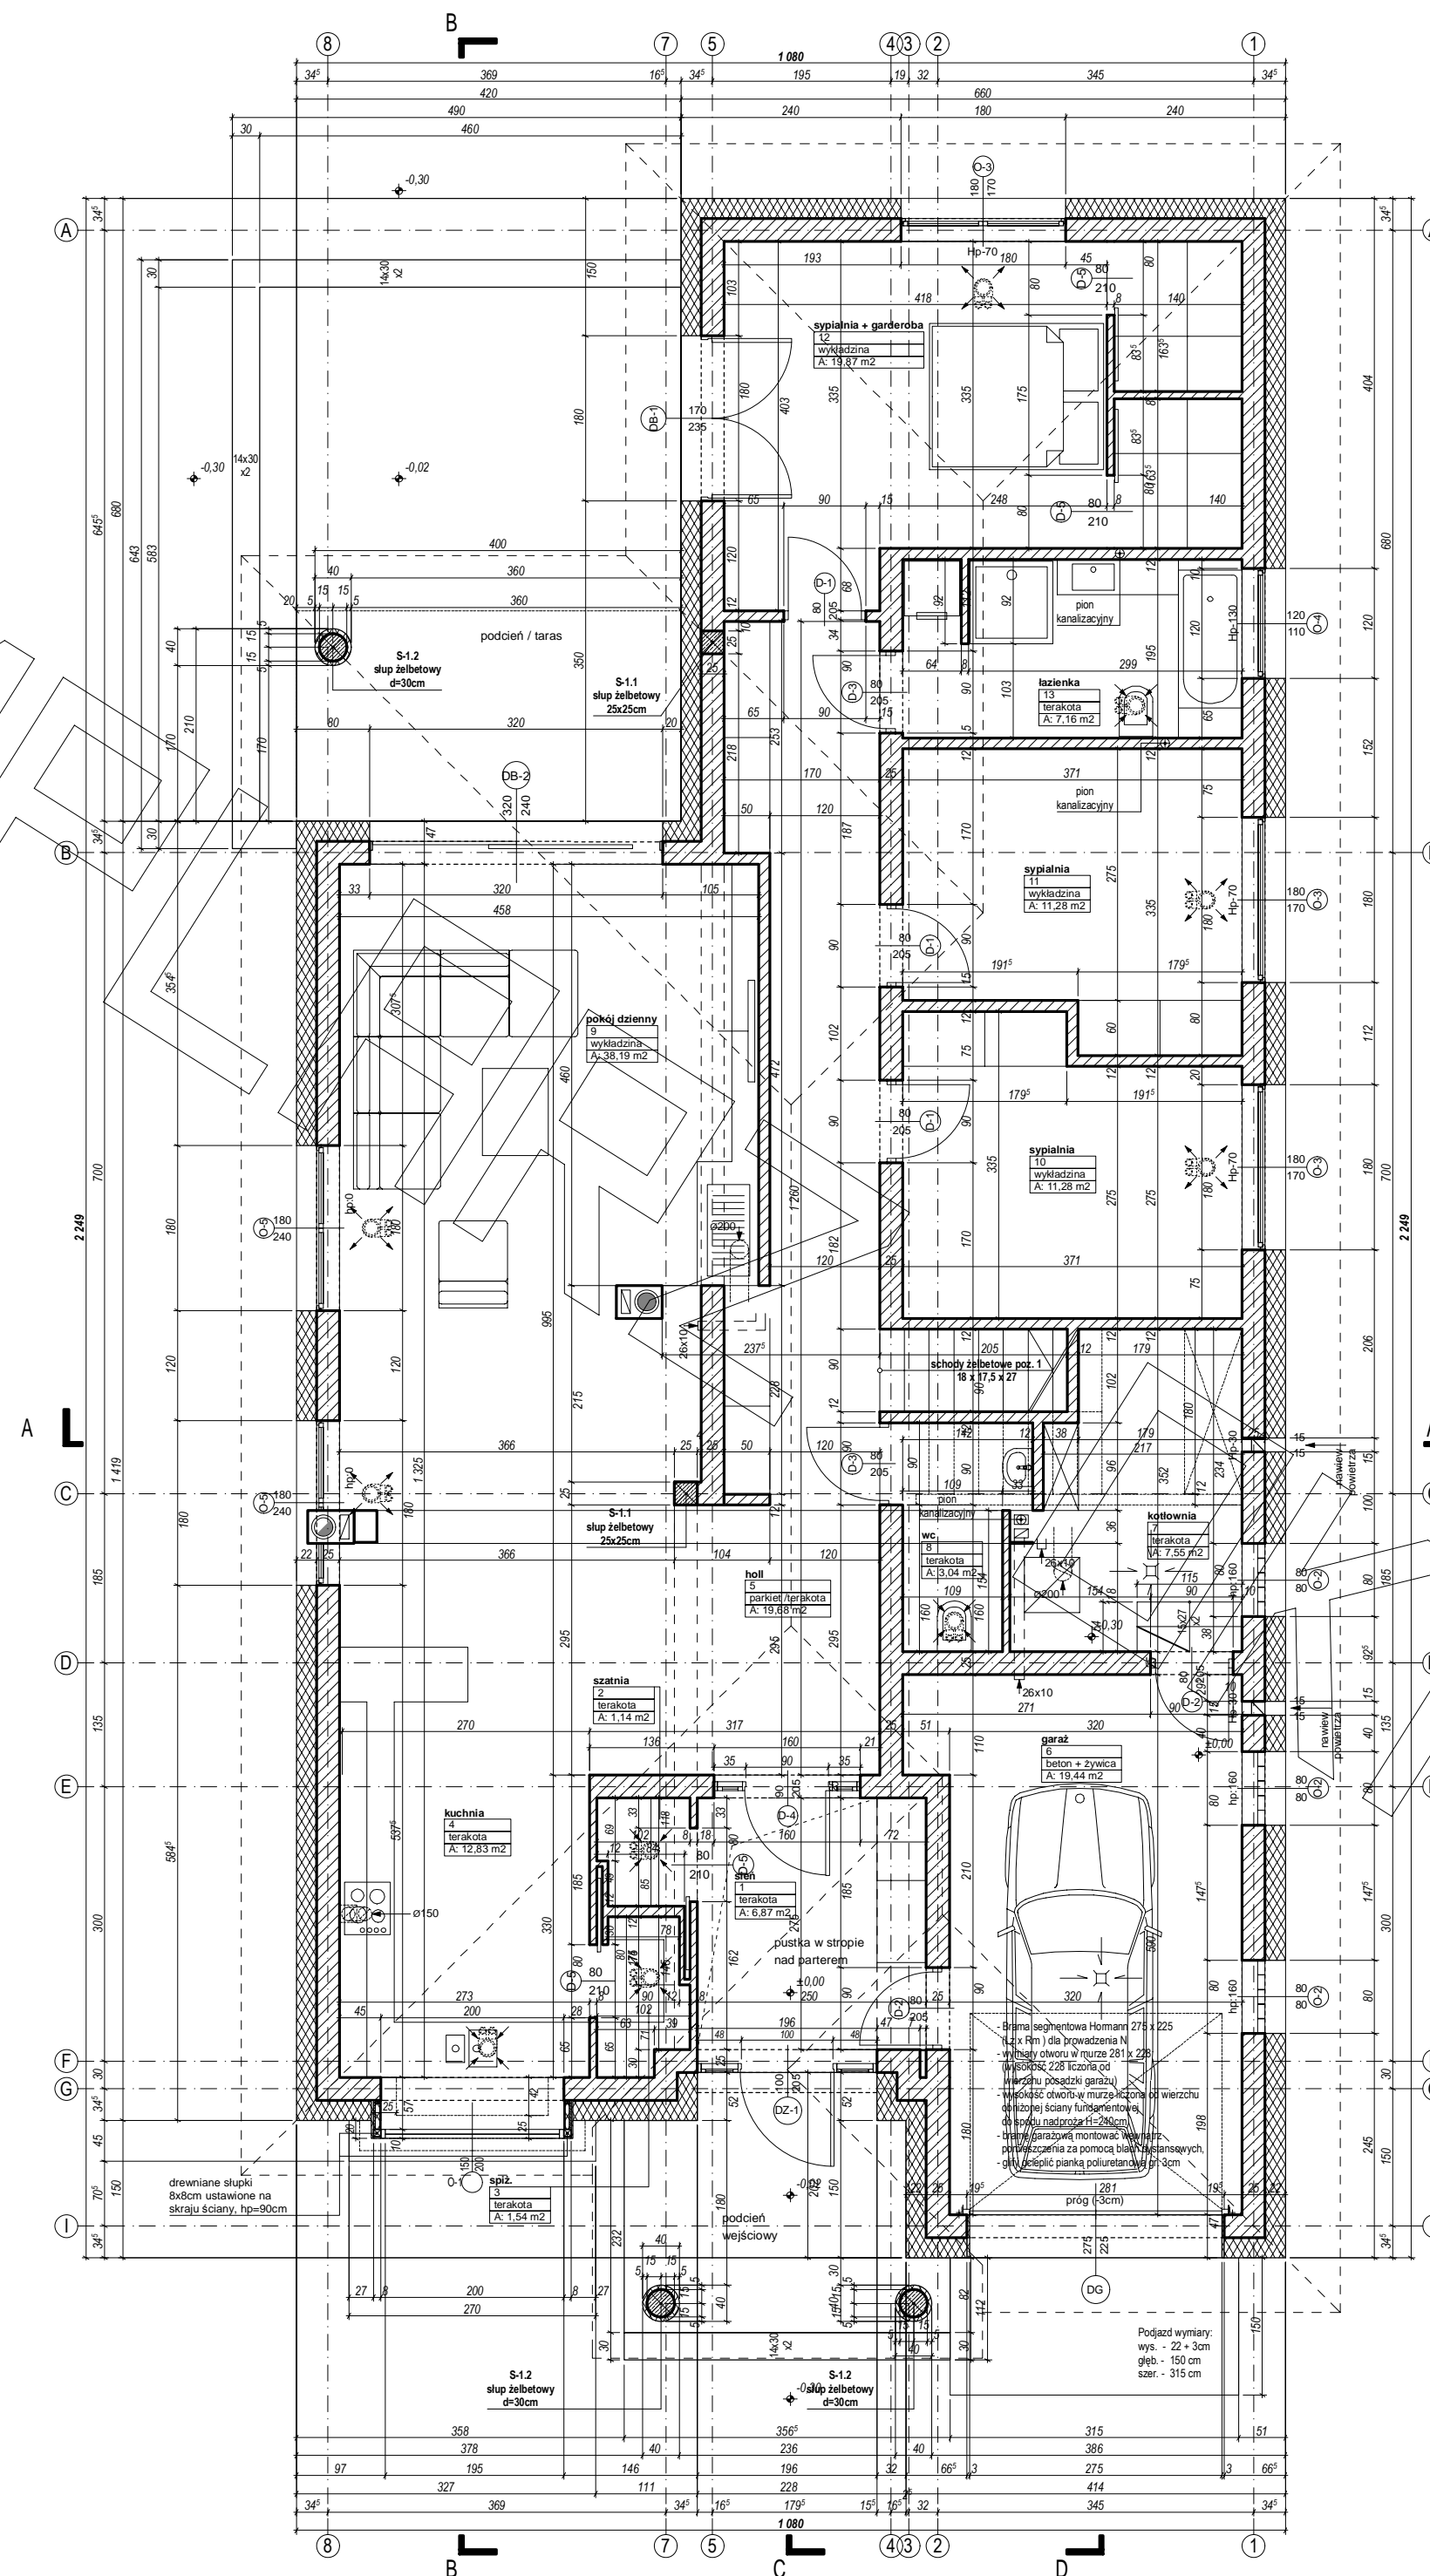


RZUT PODDASZA

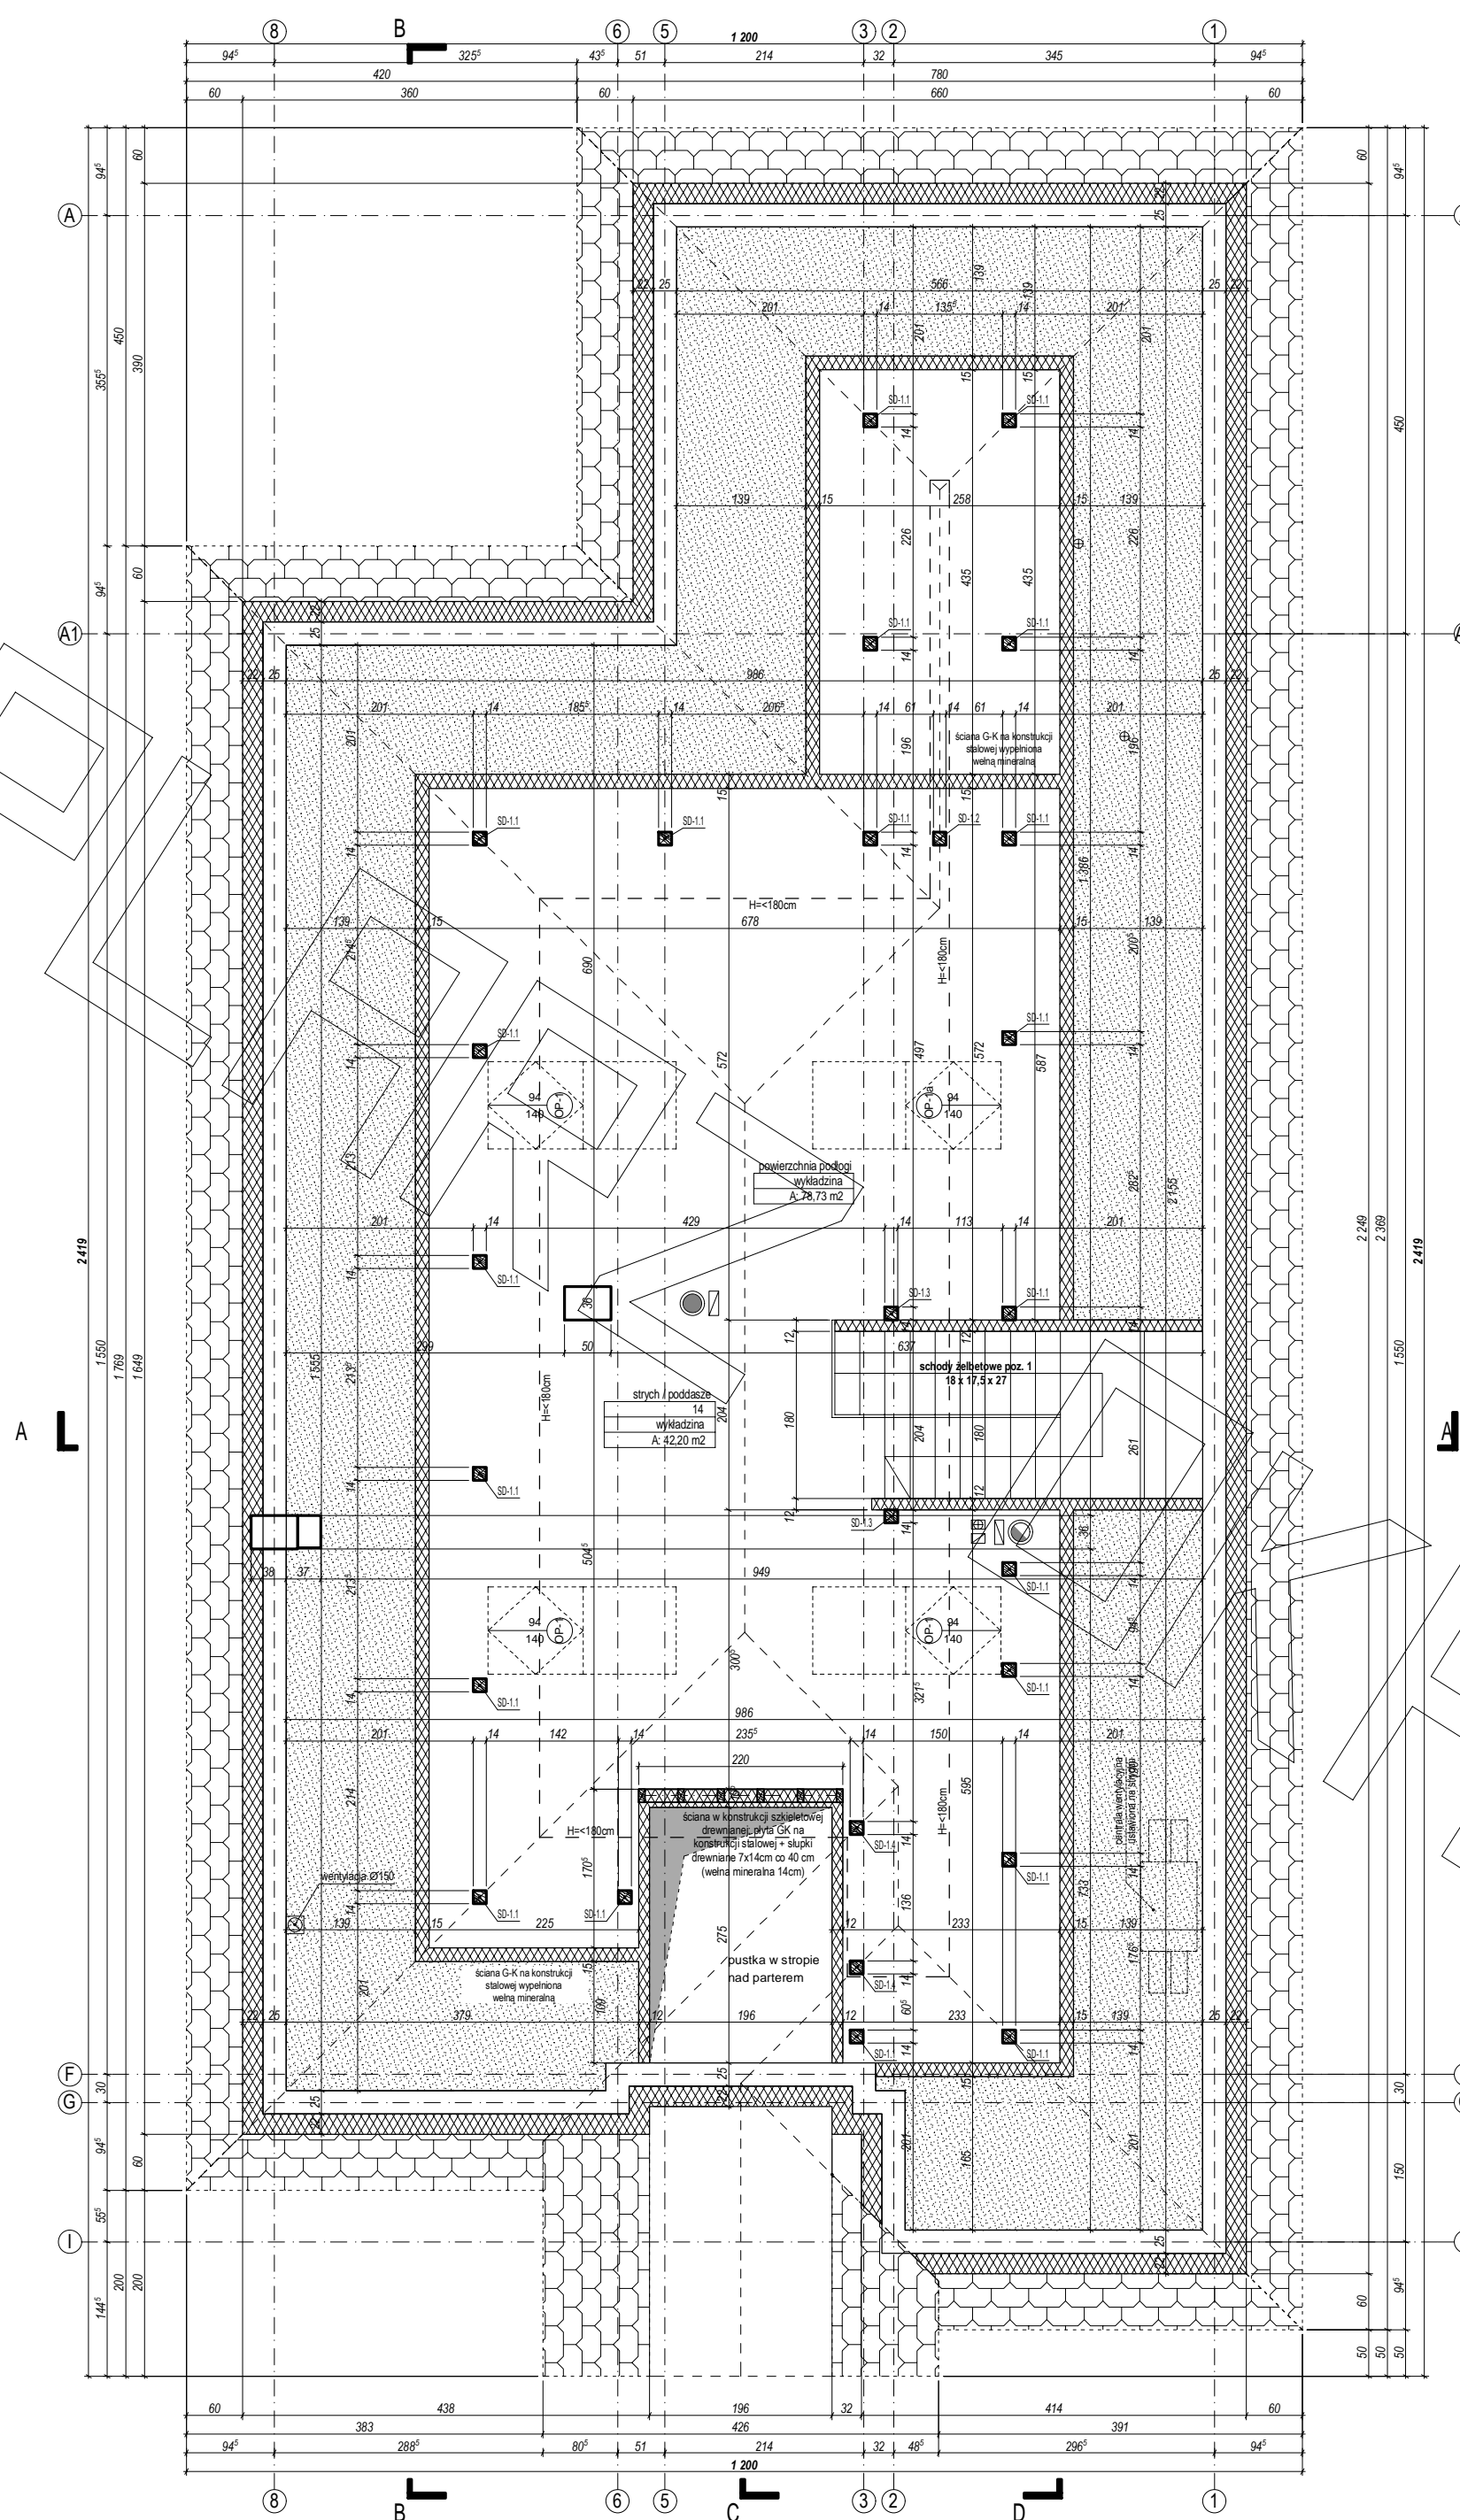

RAZEM

PRZEKRÓJ

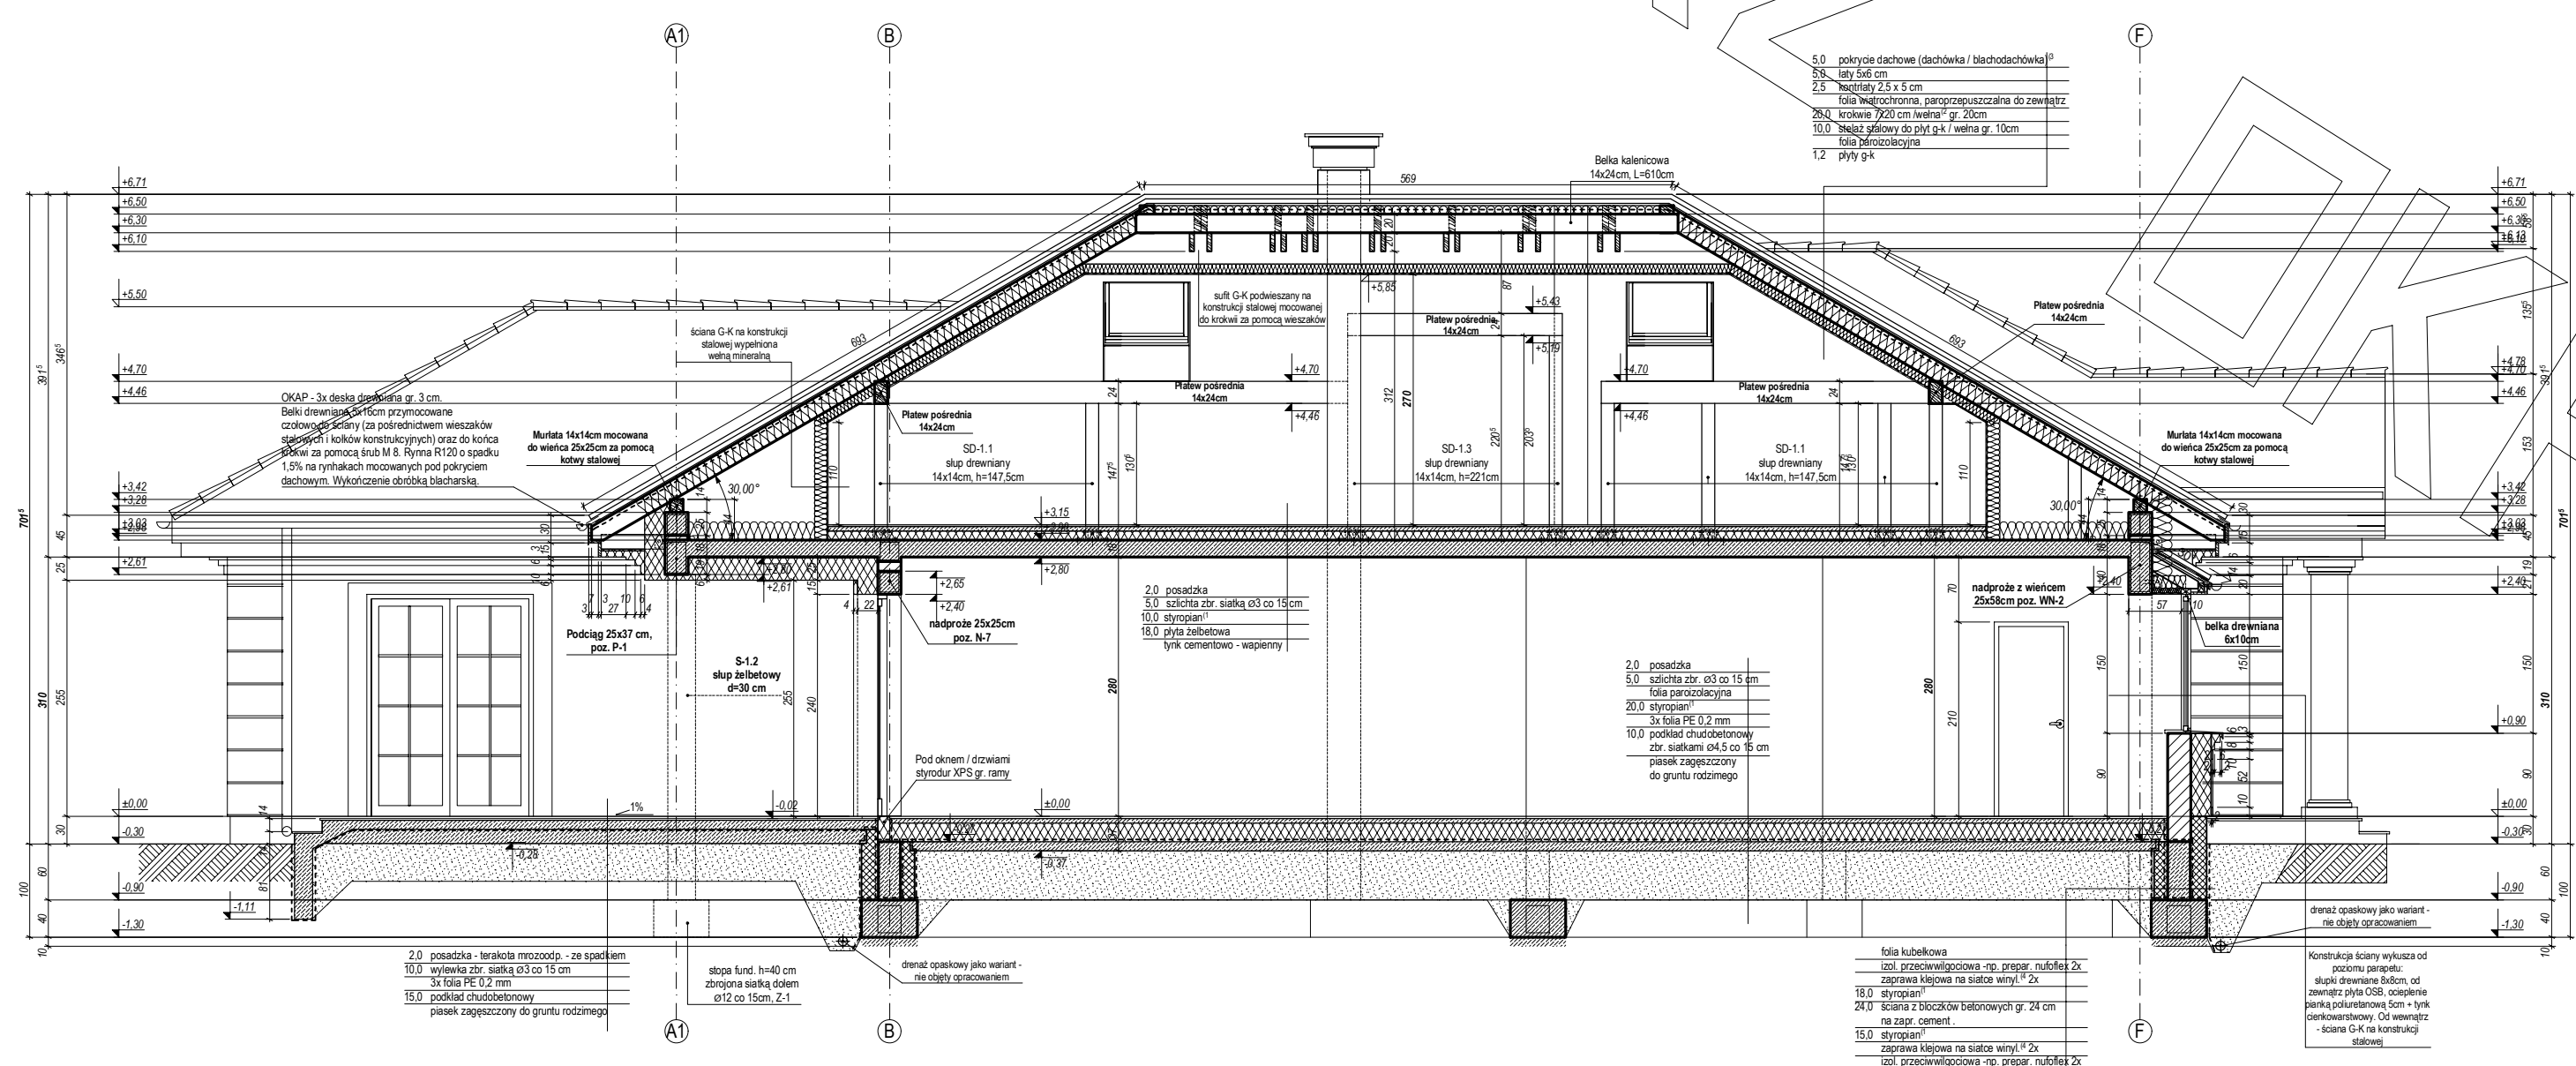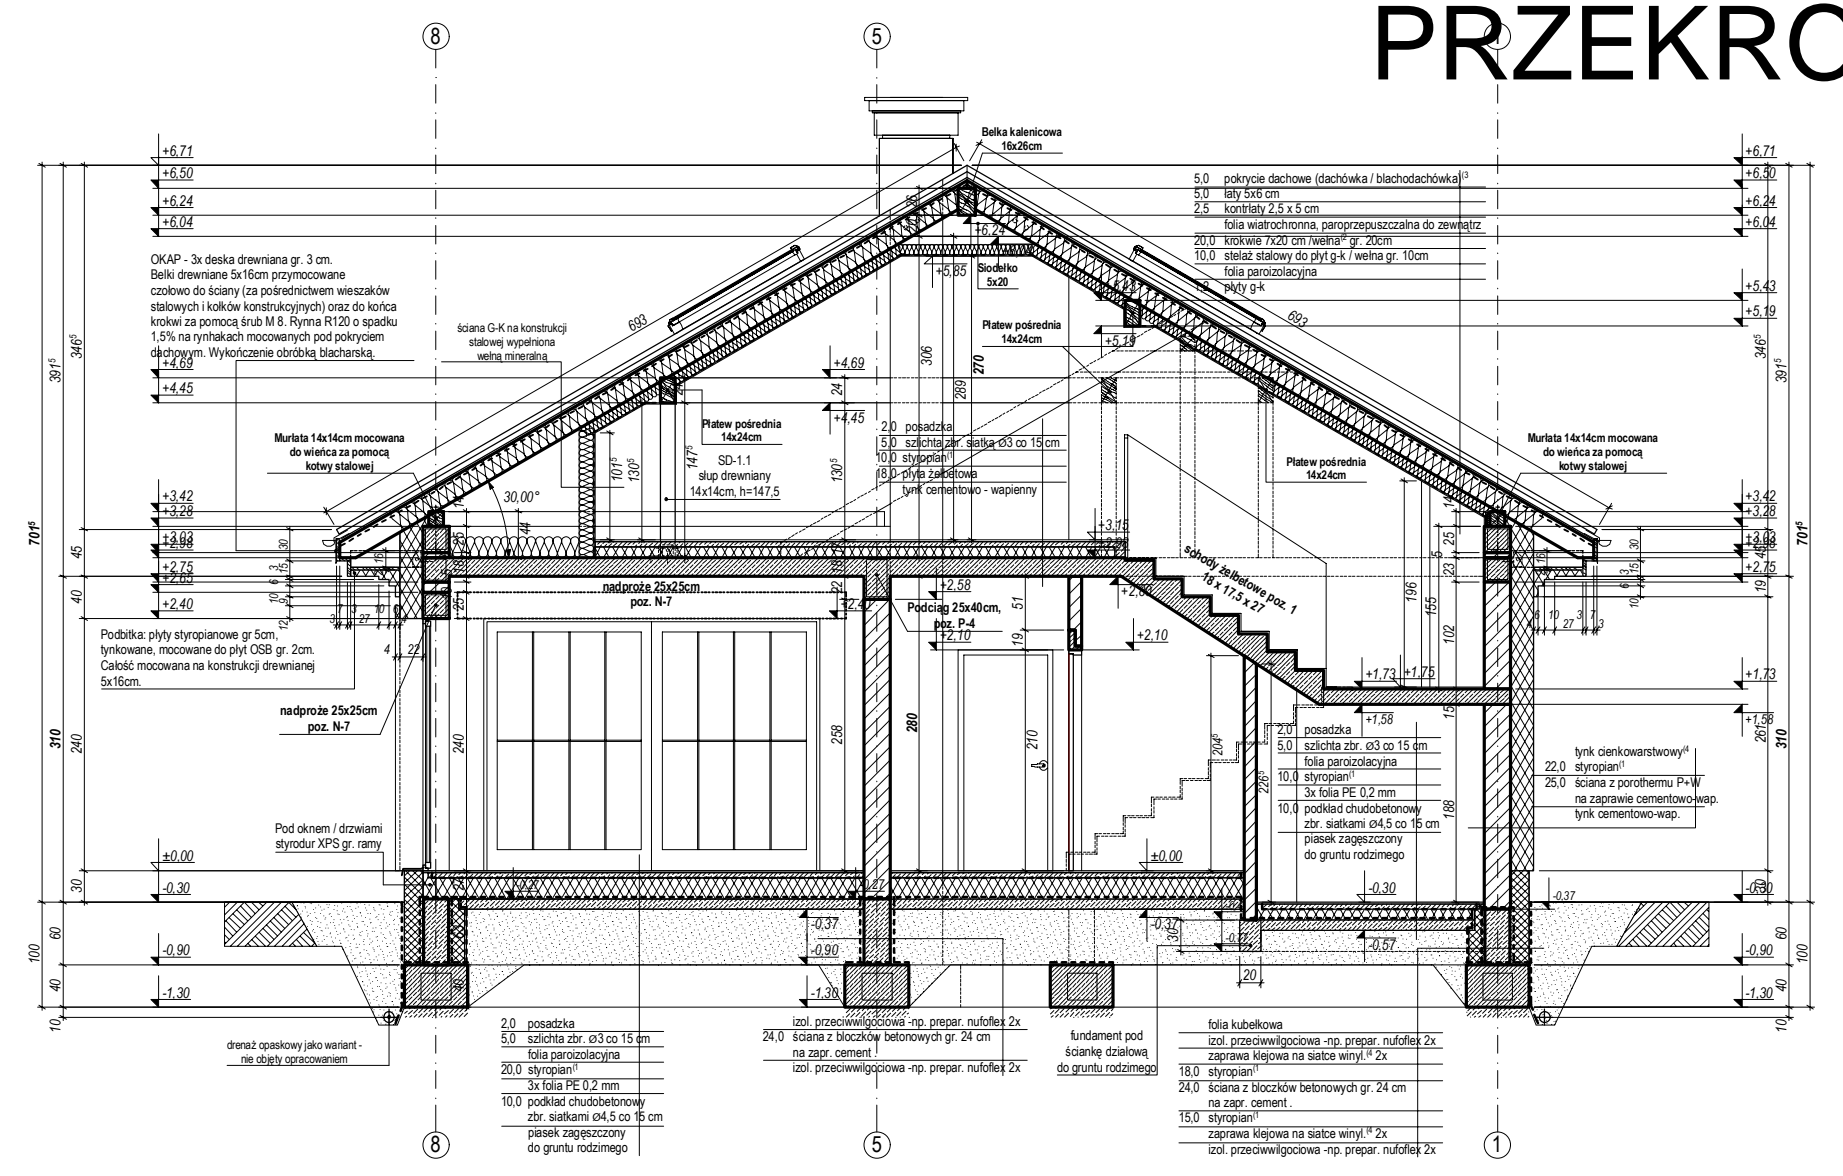

ELEWACJE

