



PROJEKT

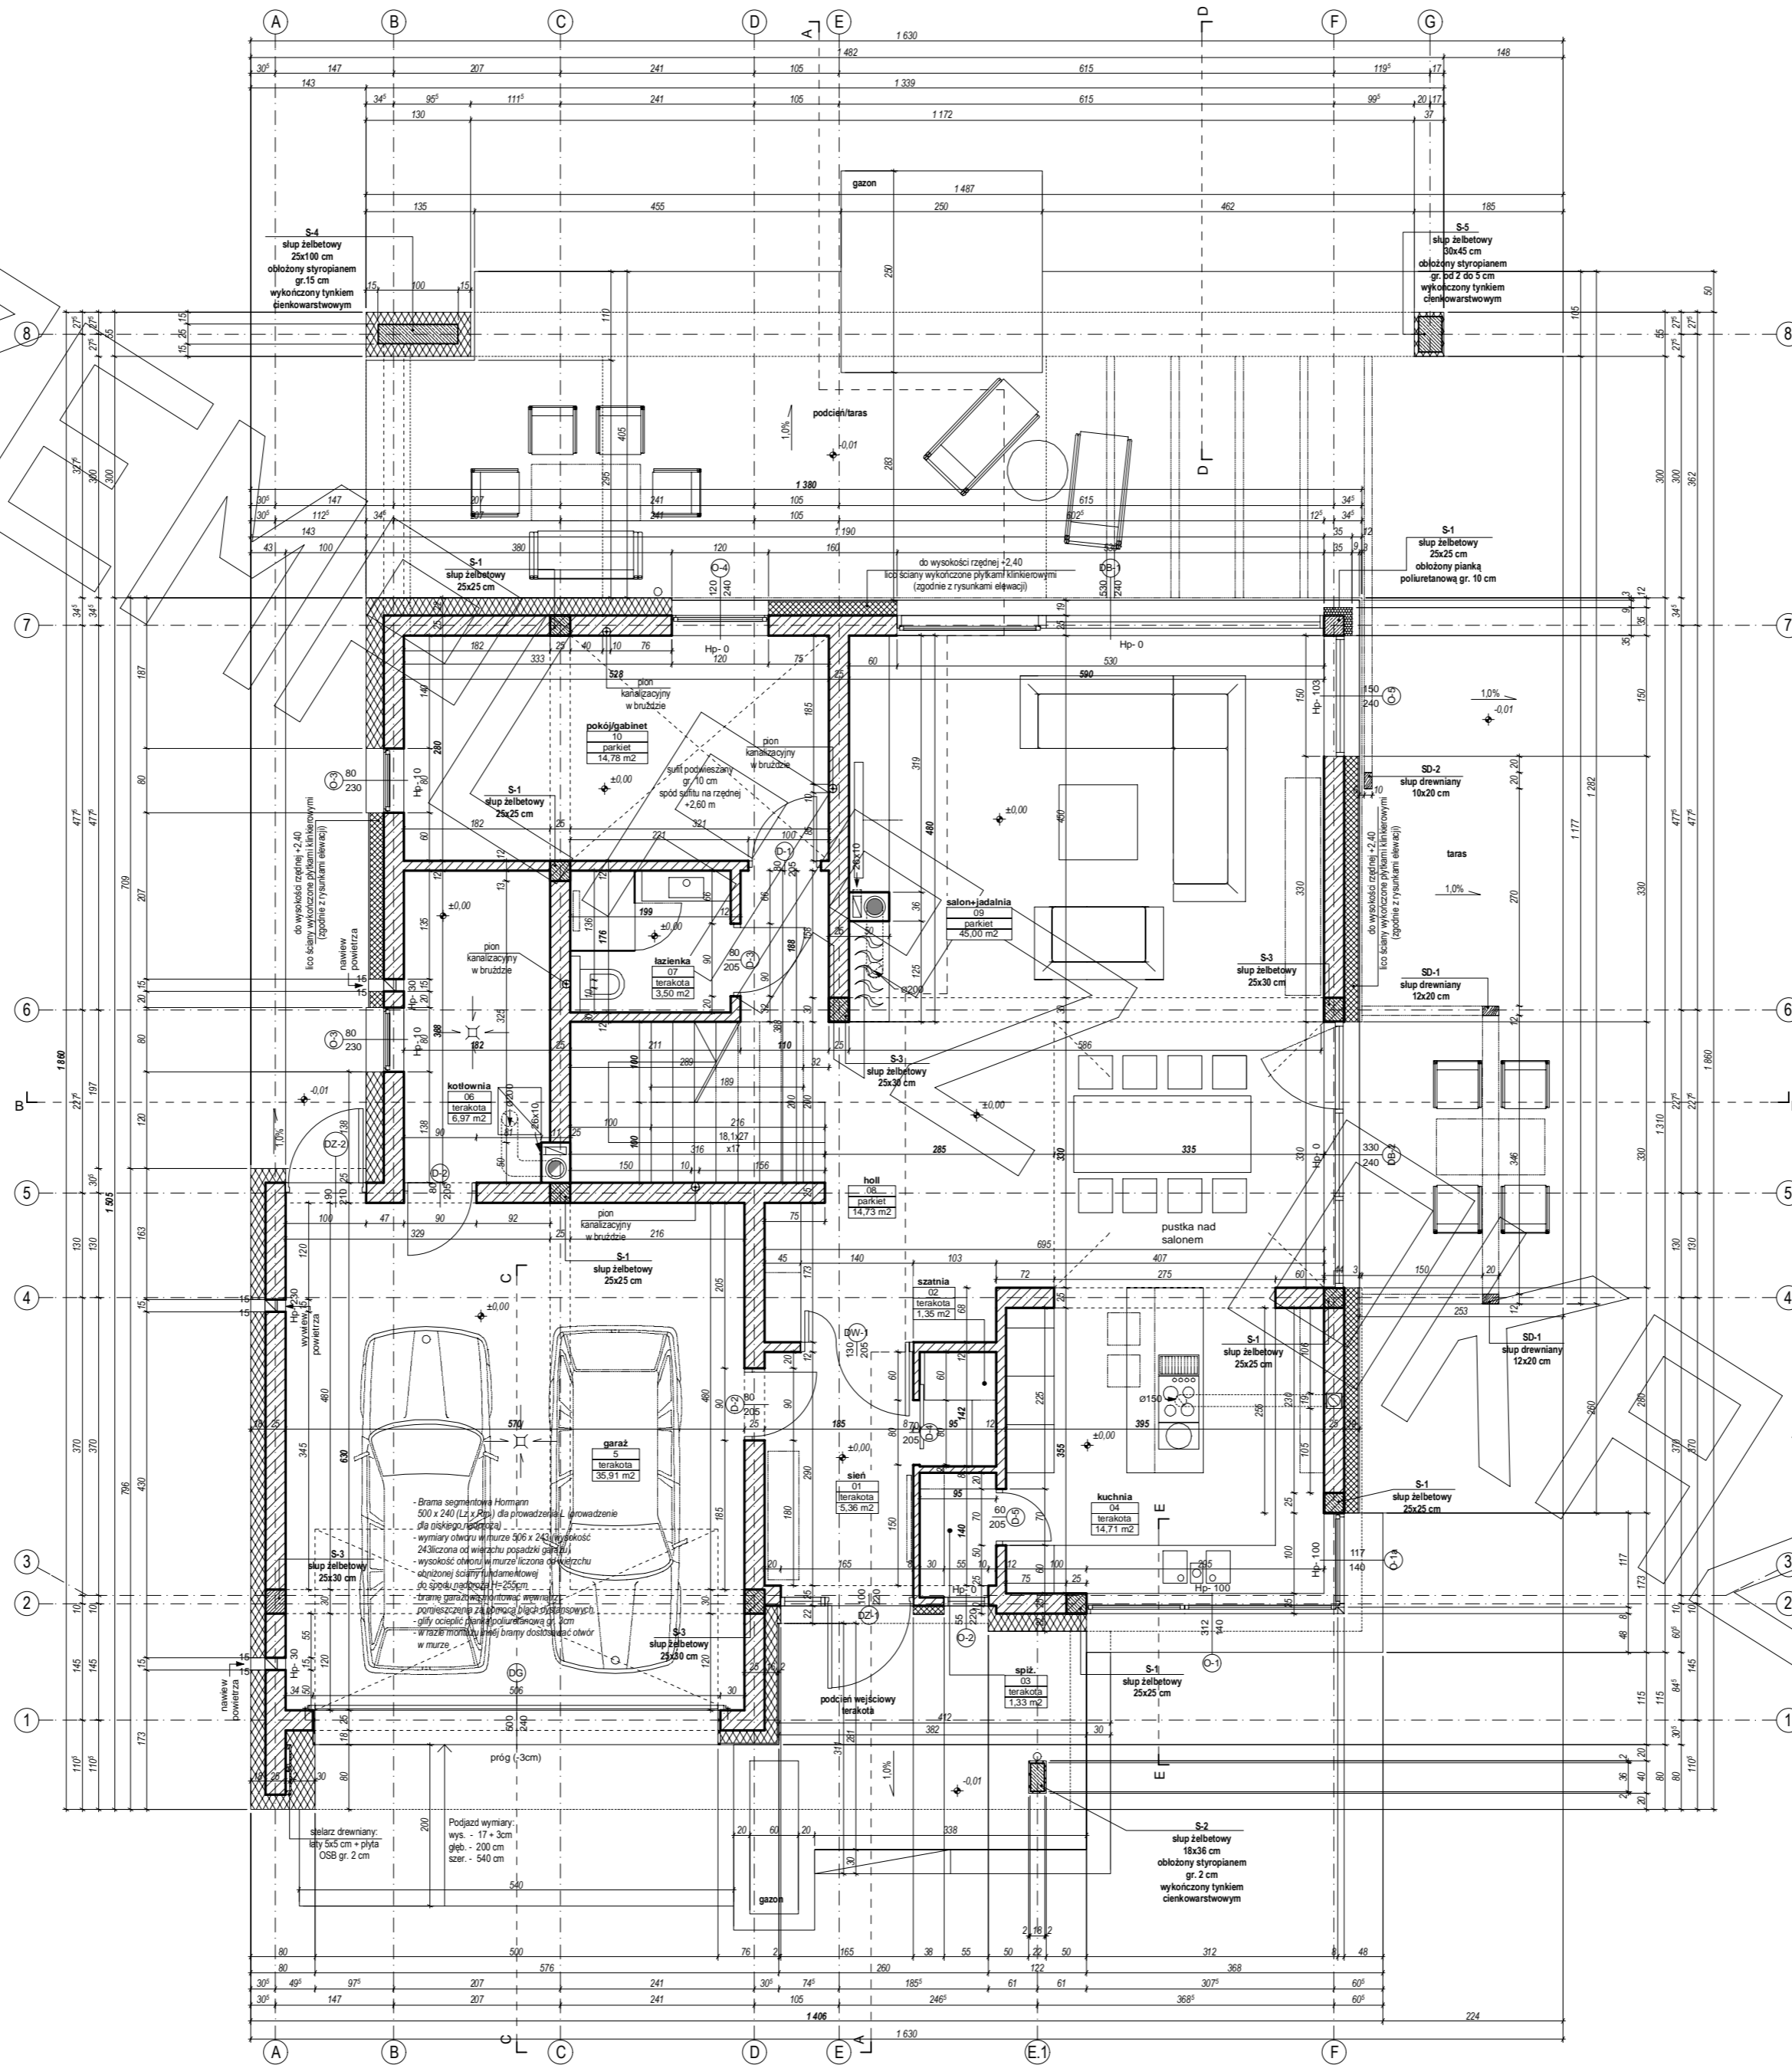


PROJEKT

ARCHITECTURA

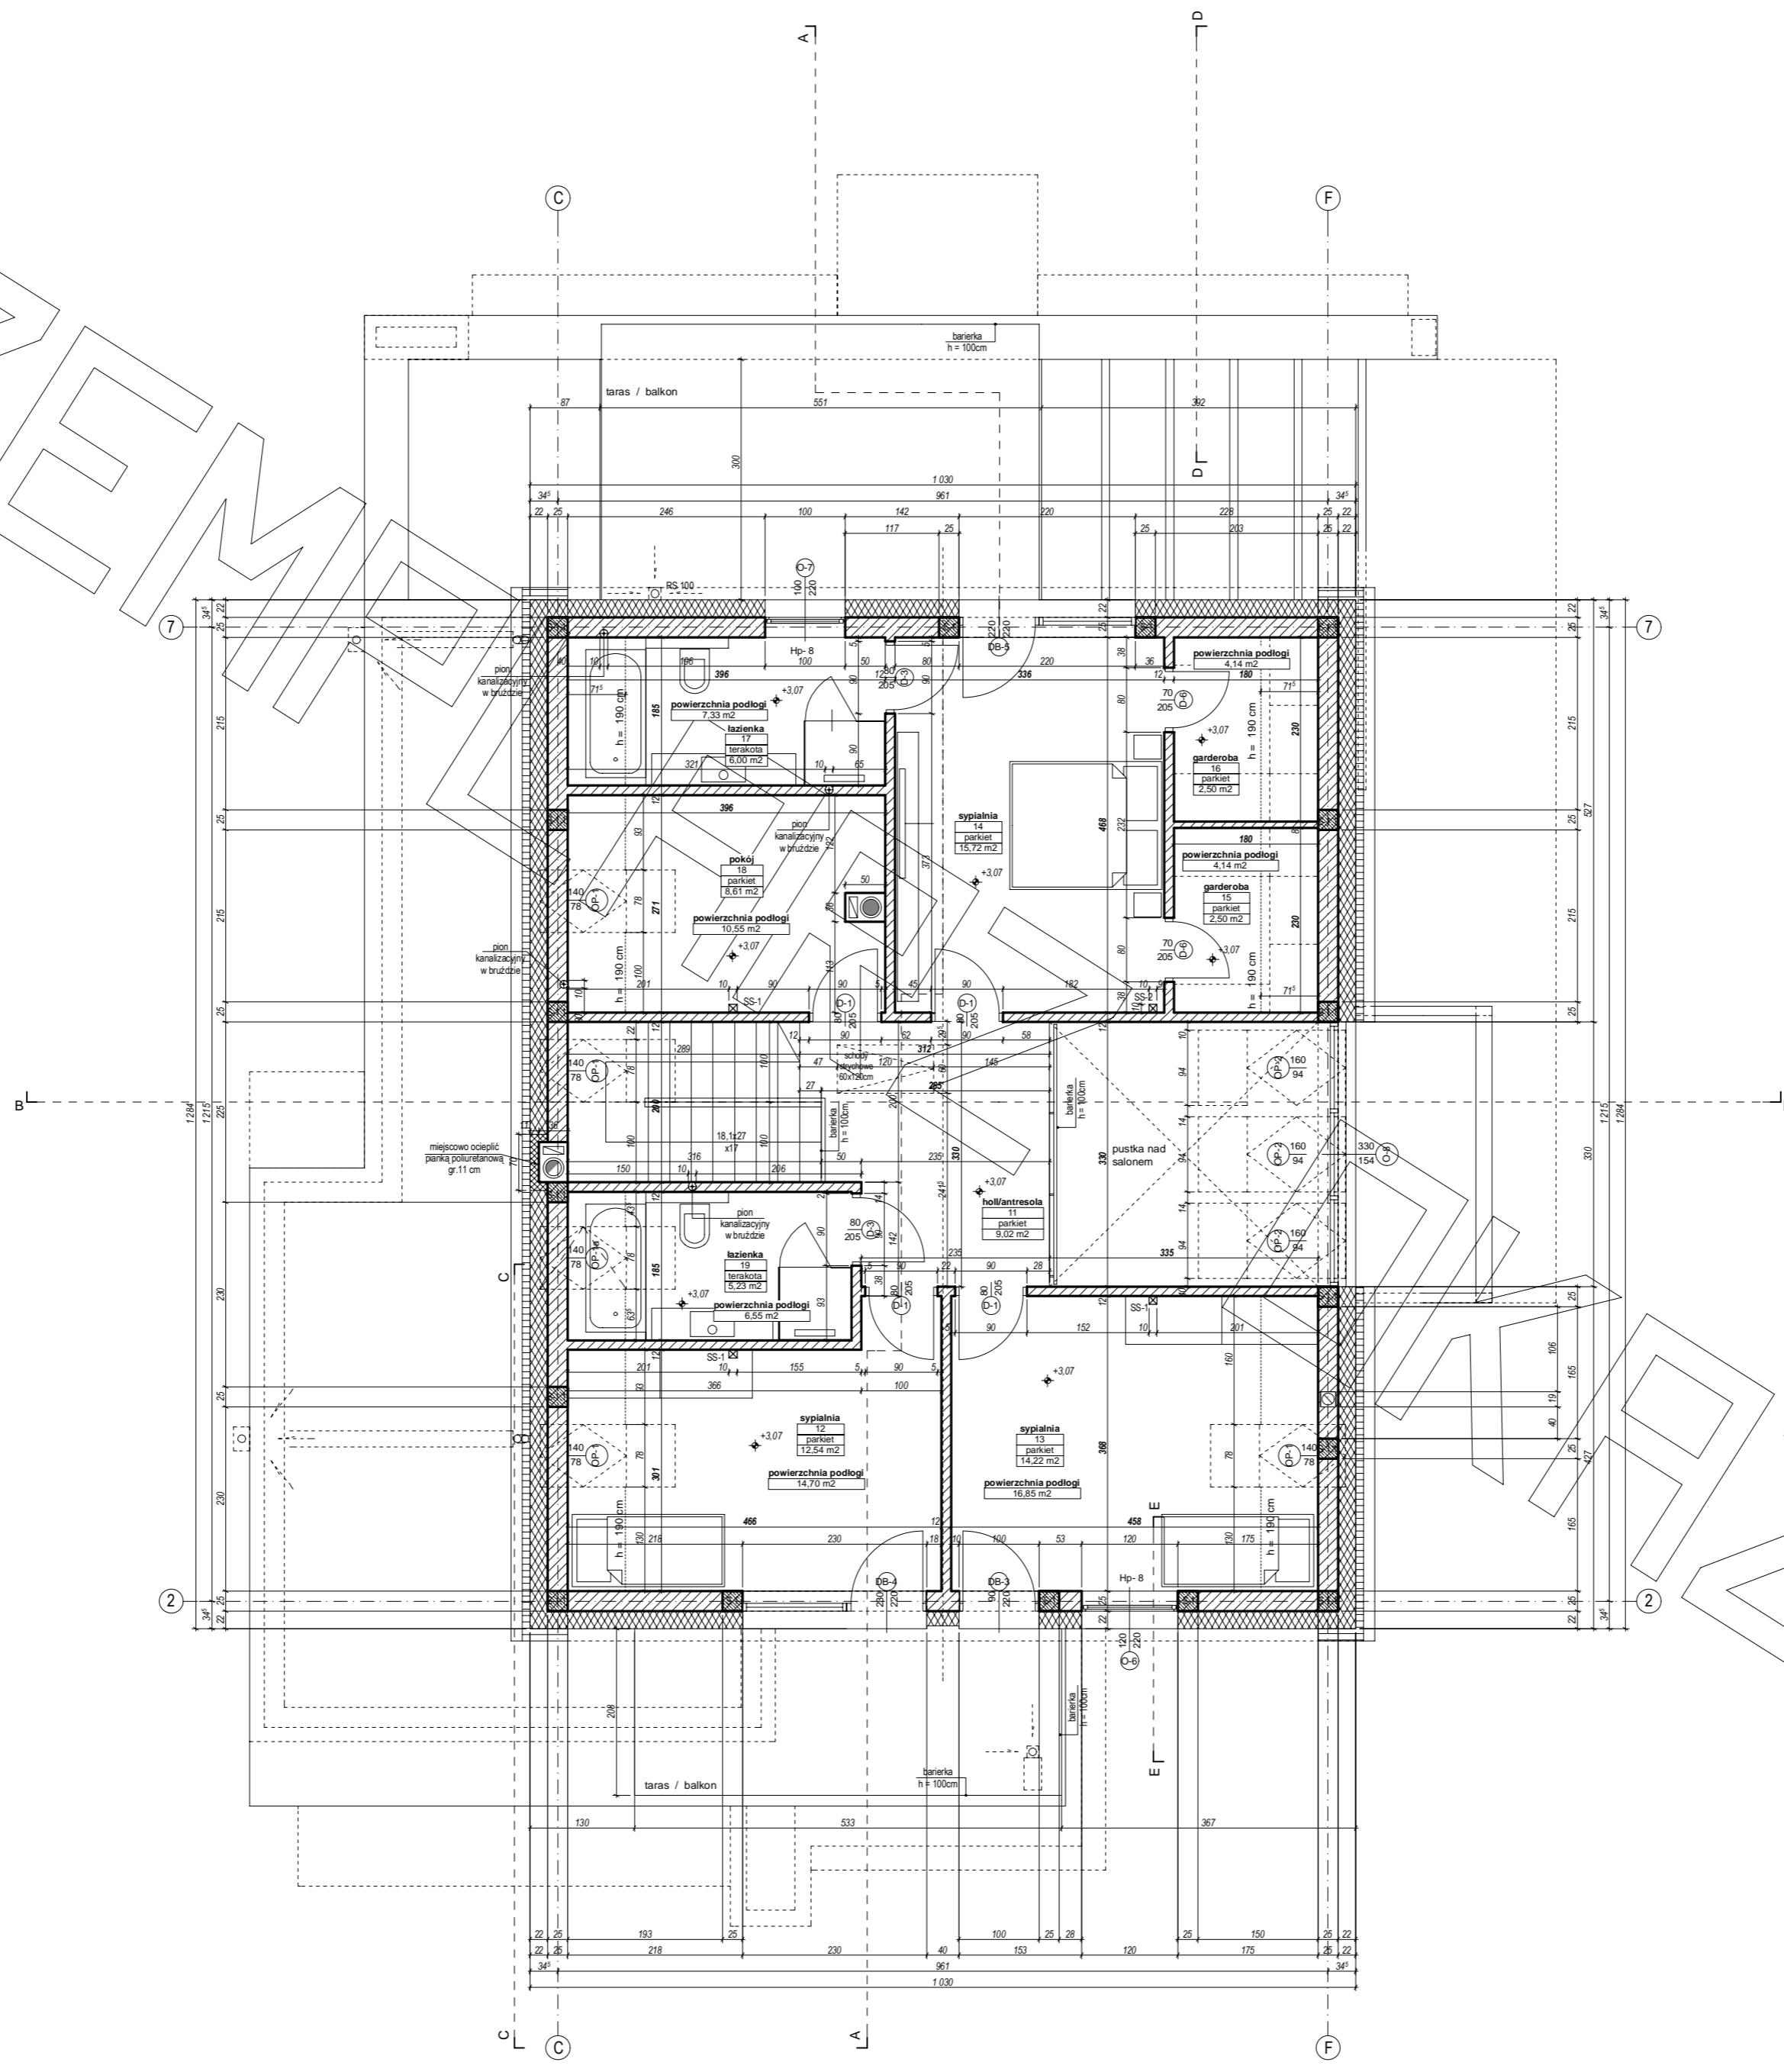


ARCHITECTURA


PRZEKRÓJ A-A

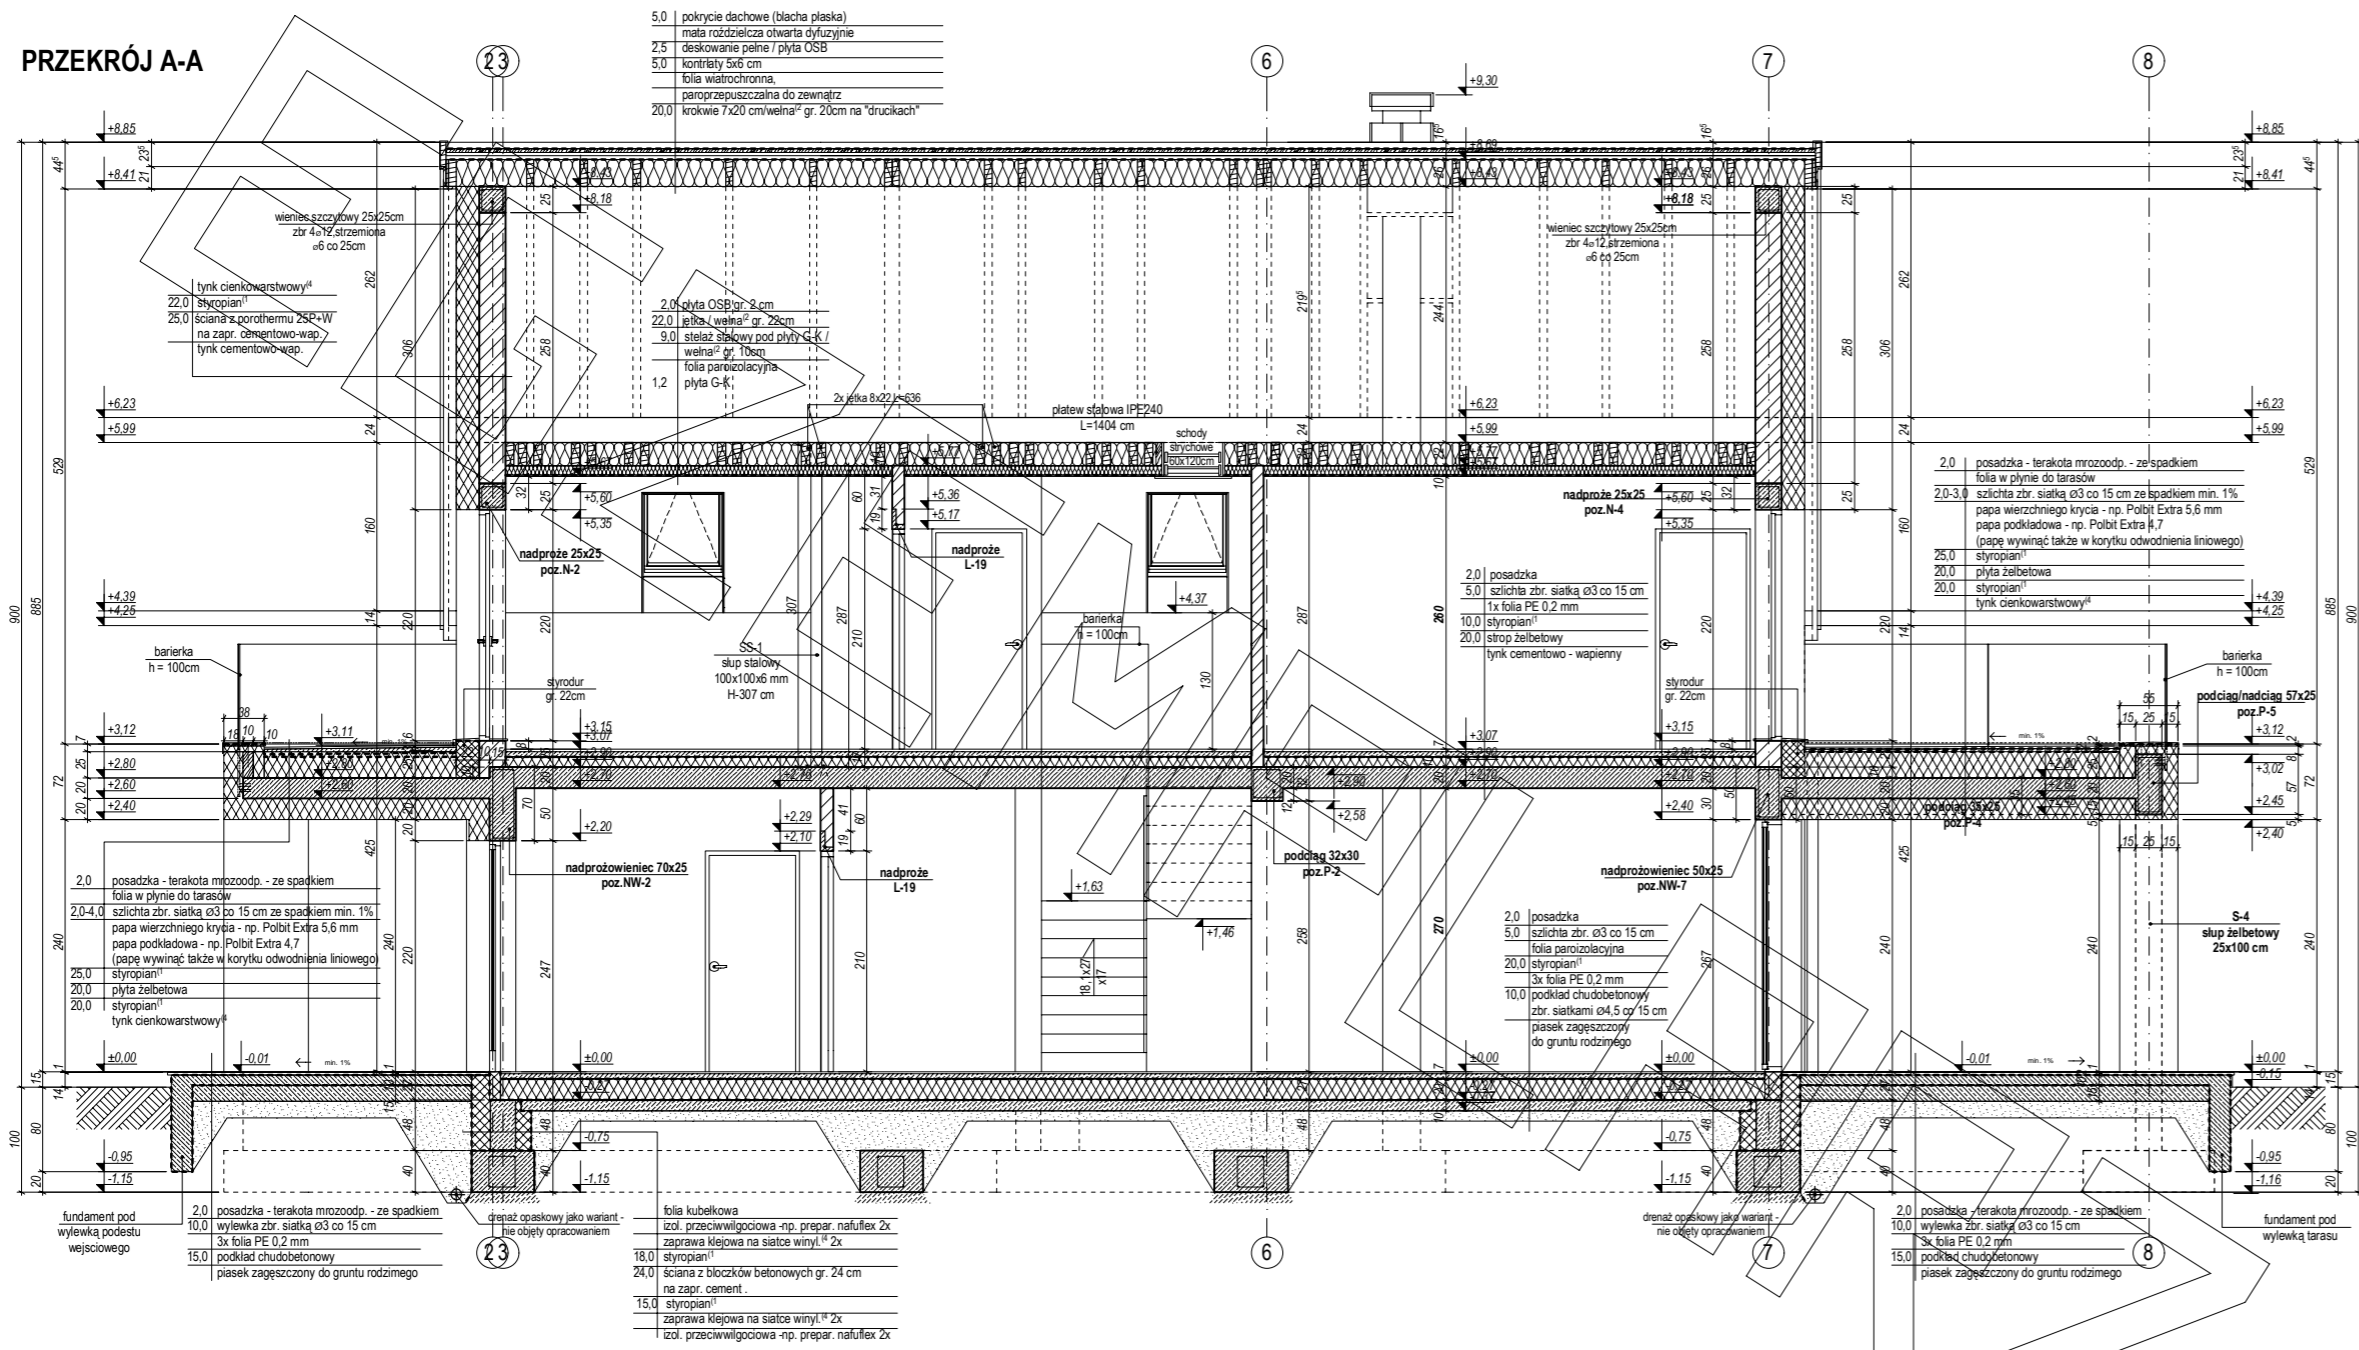


PRZEKRÓJ D-D

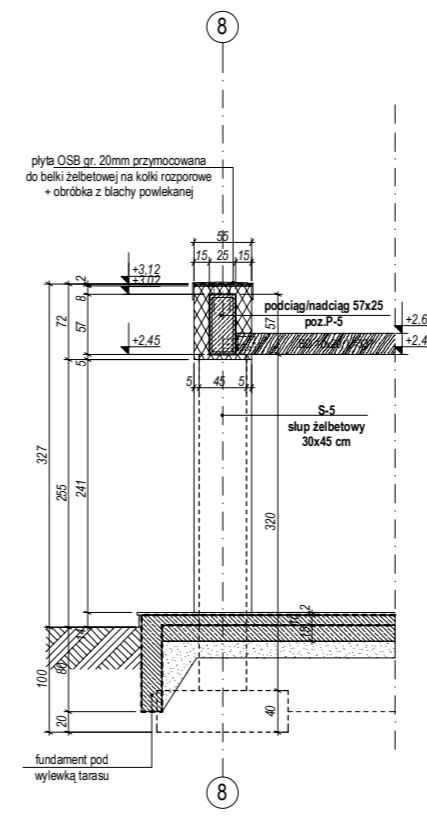


PRZEKRÓJ B-B

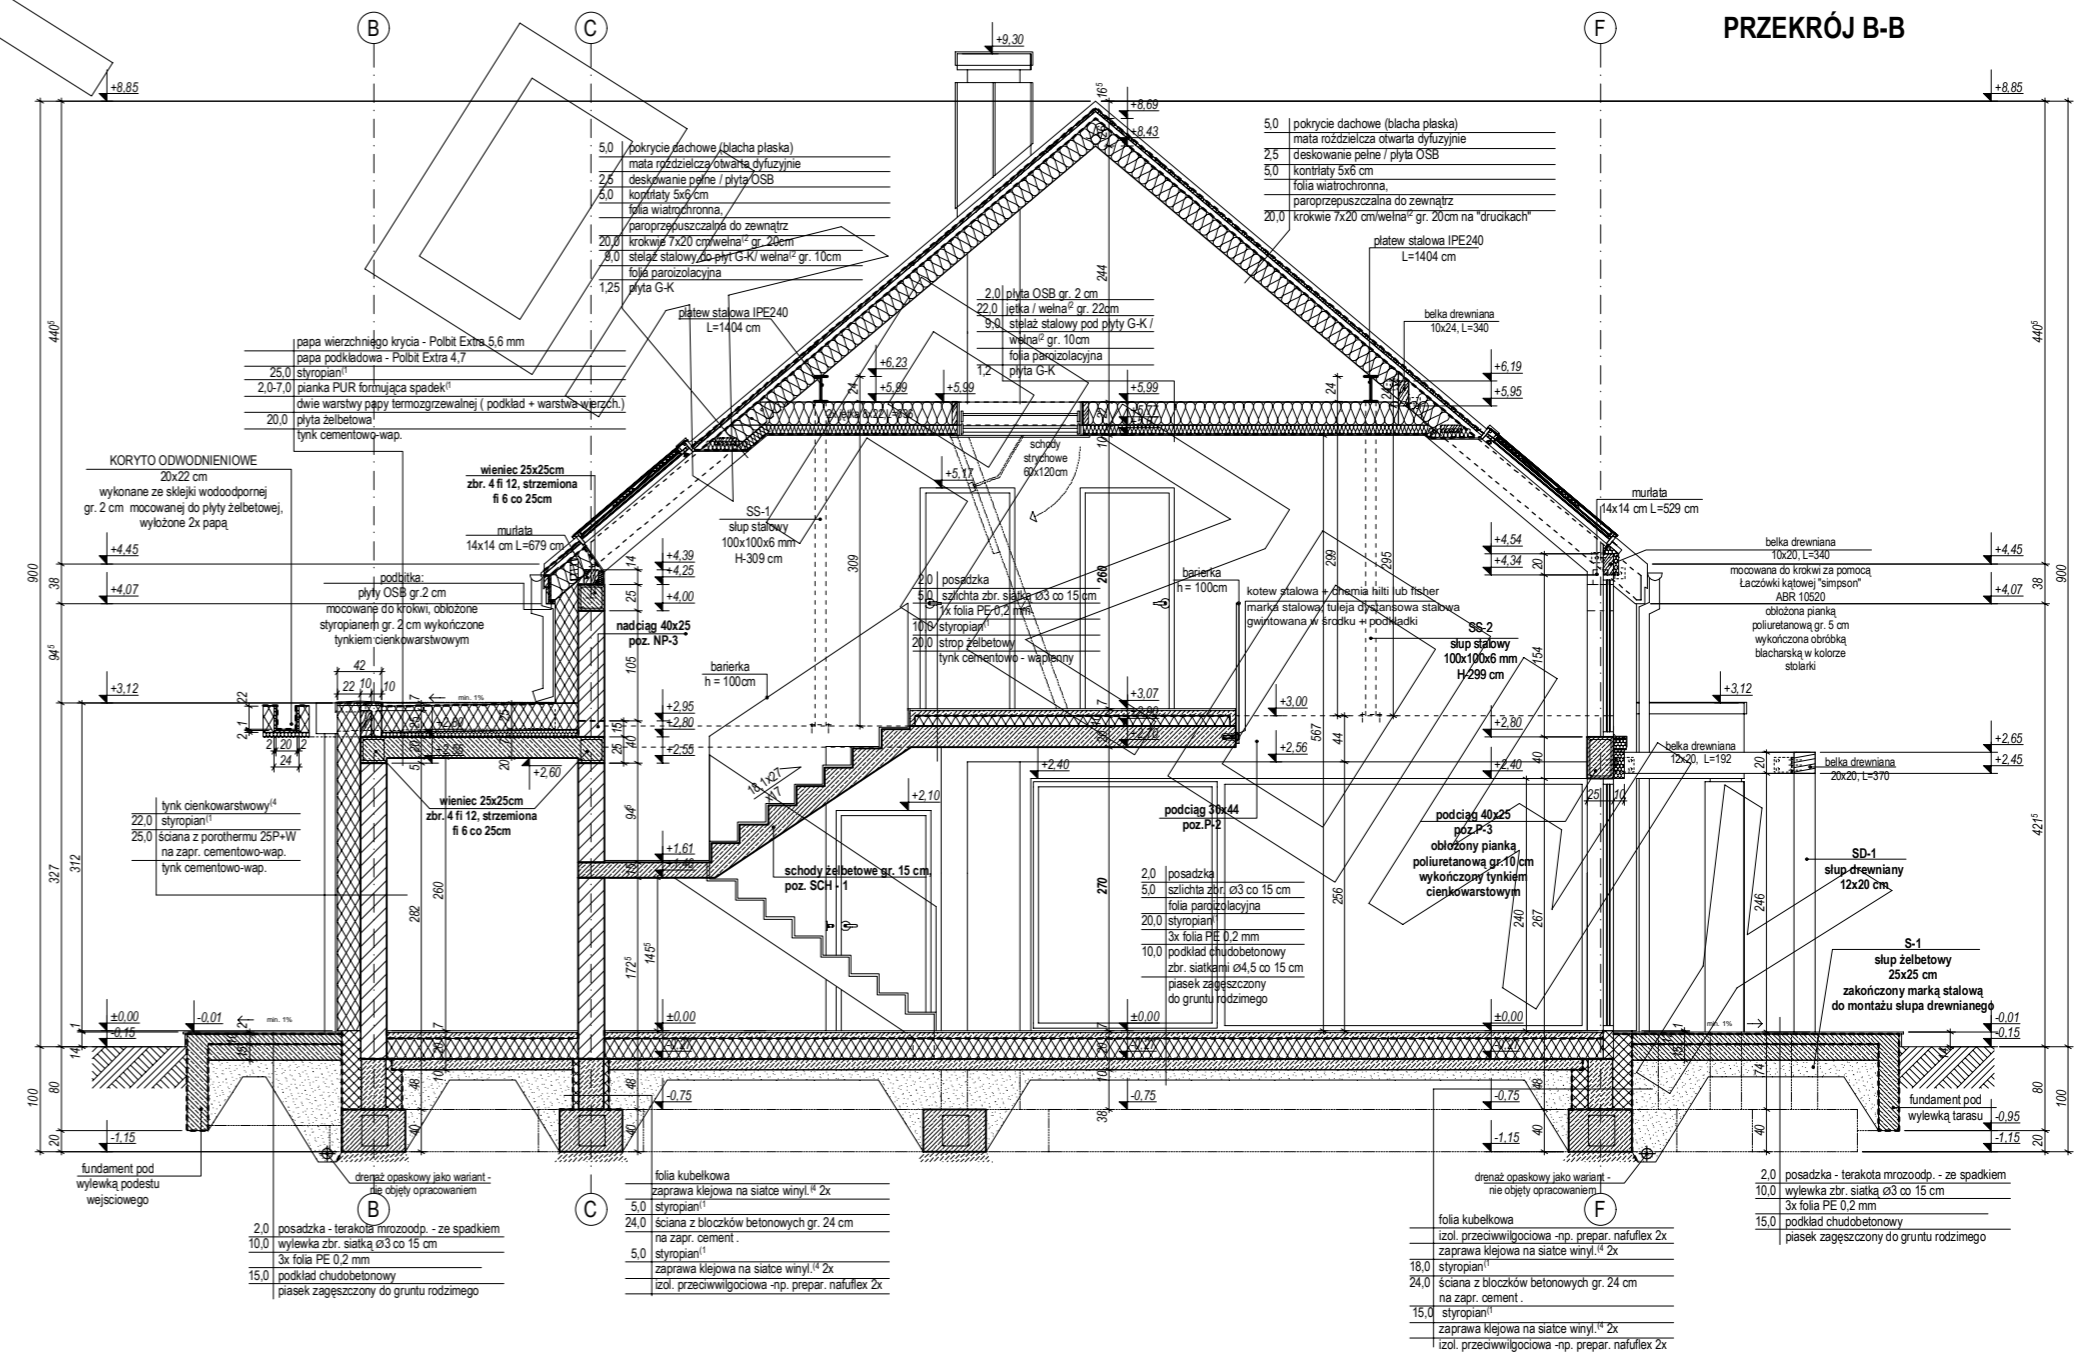



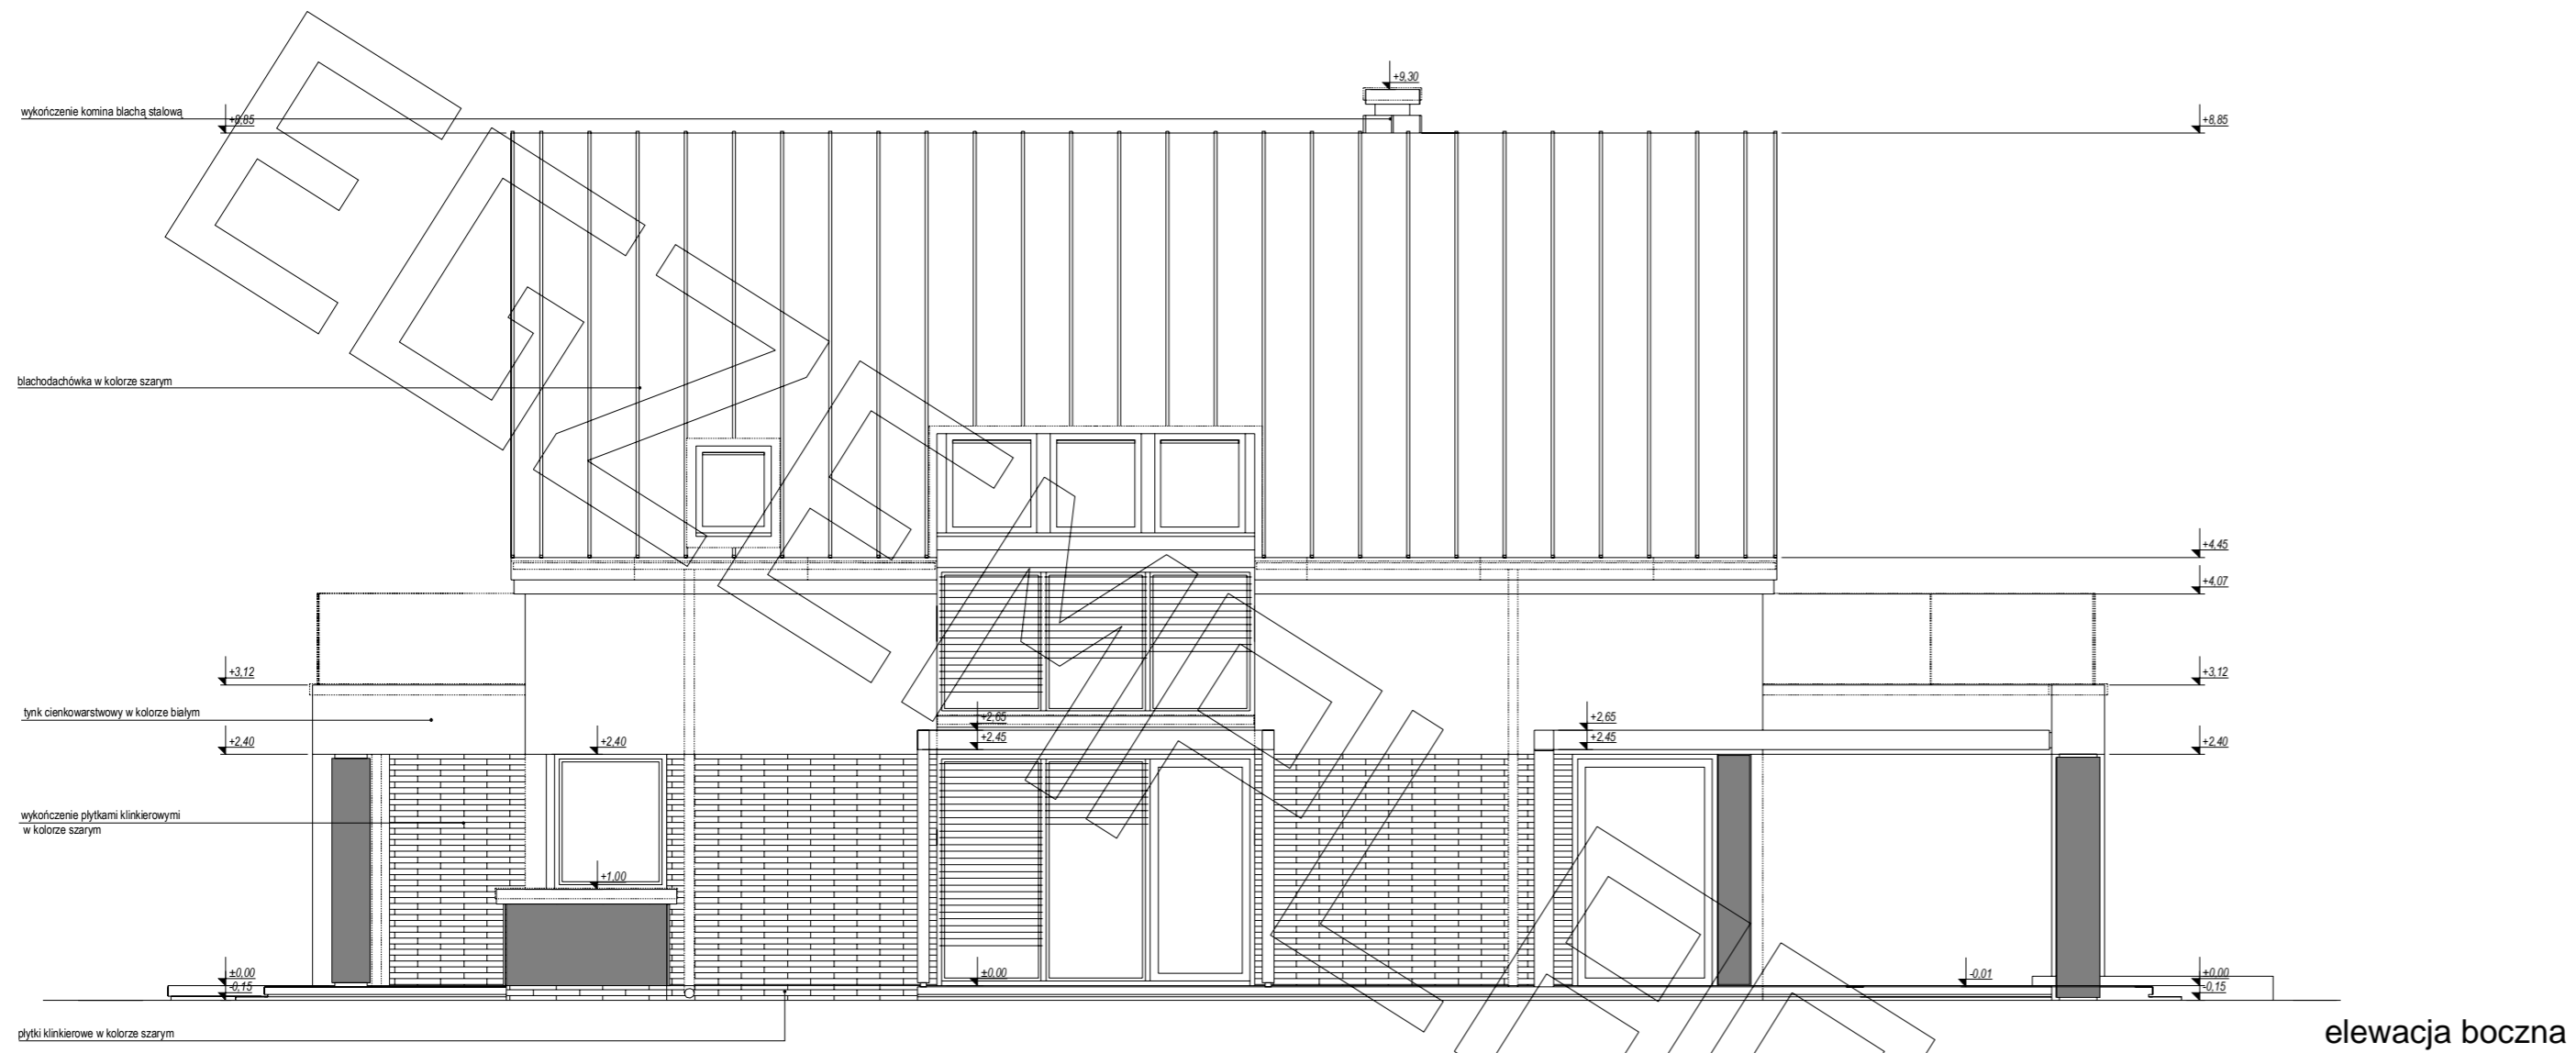

elewacja boczna

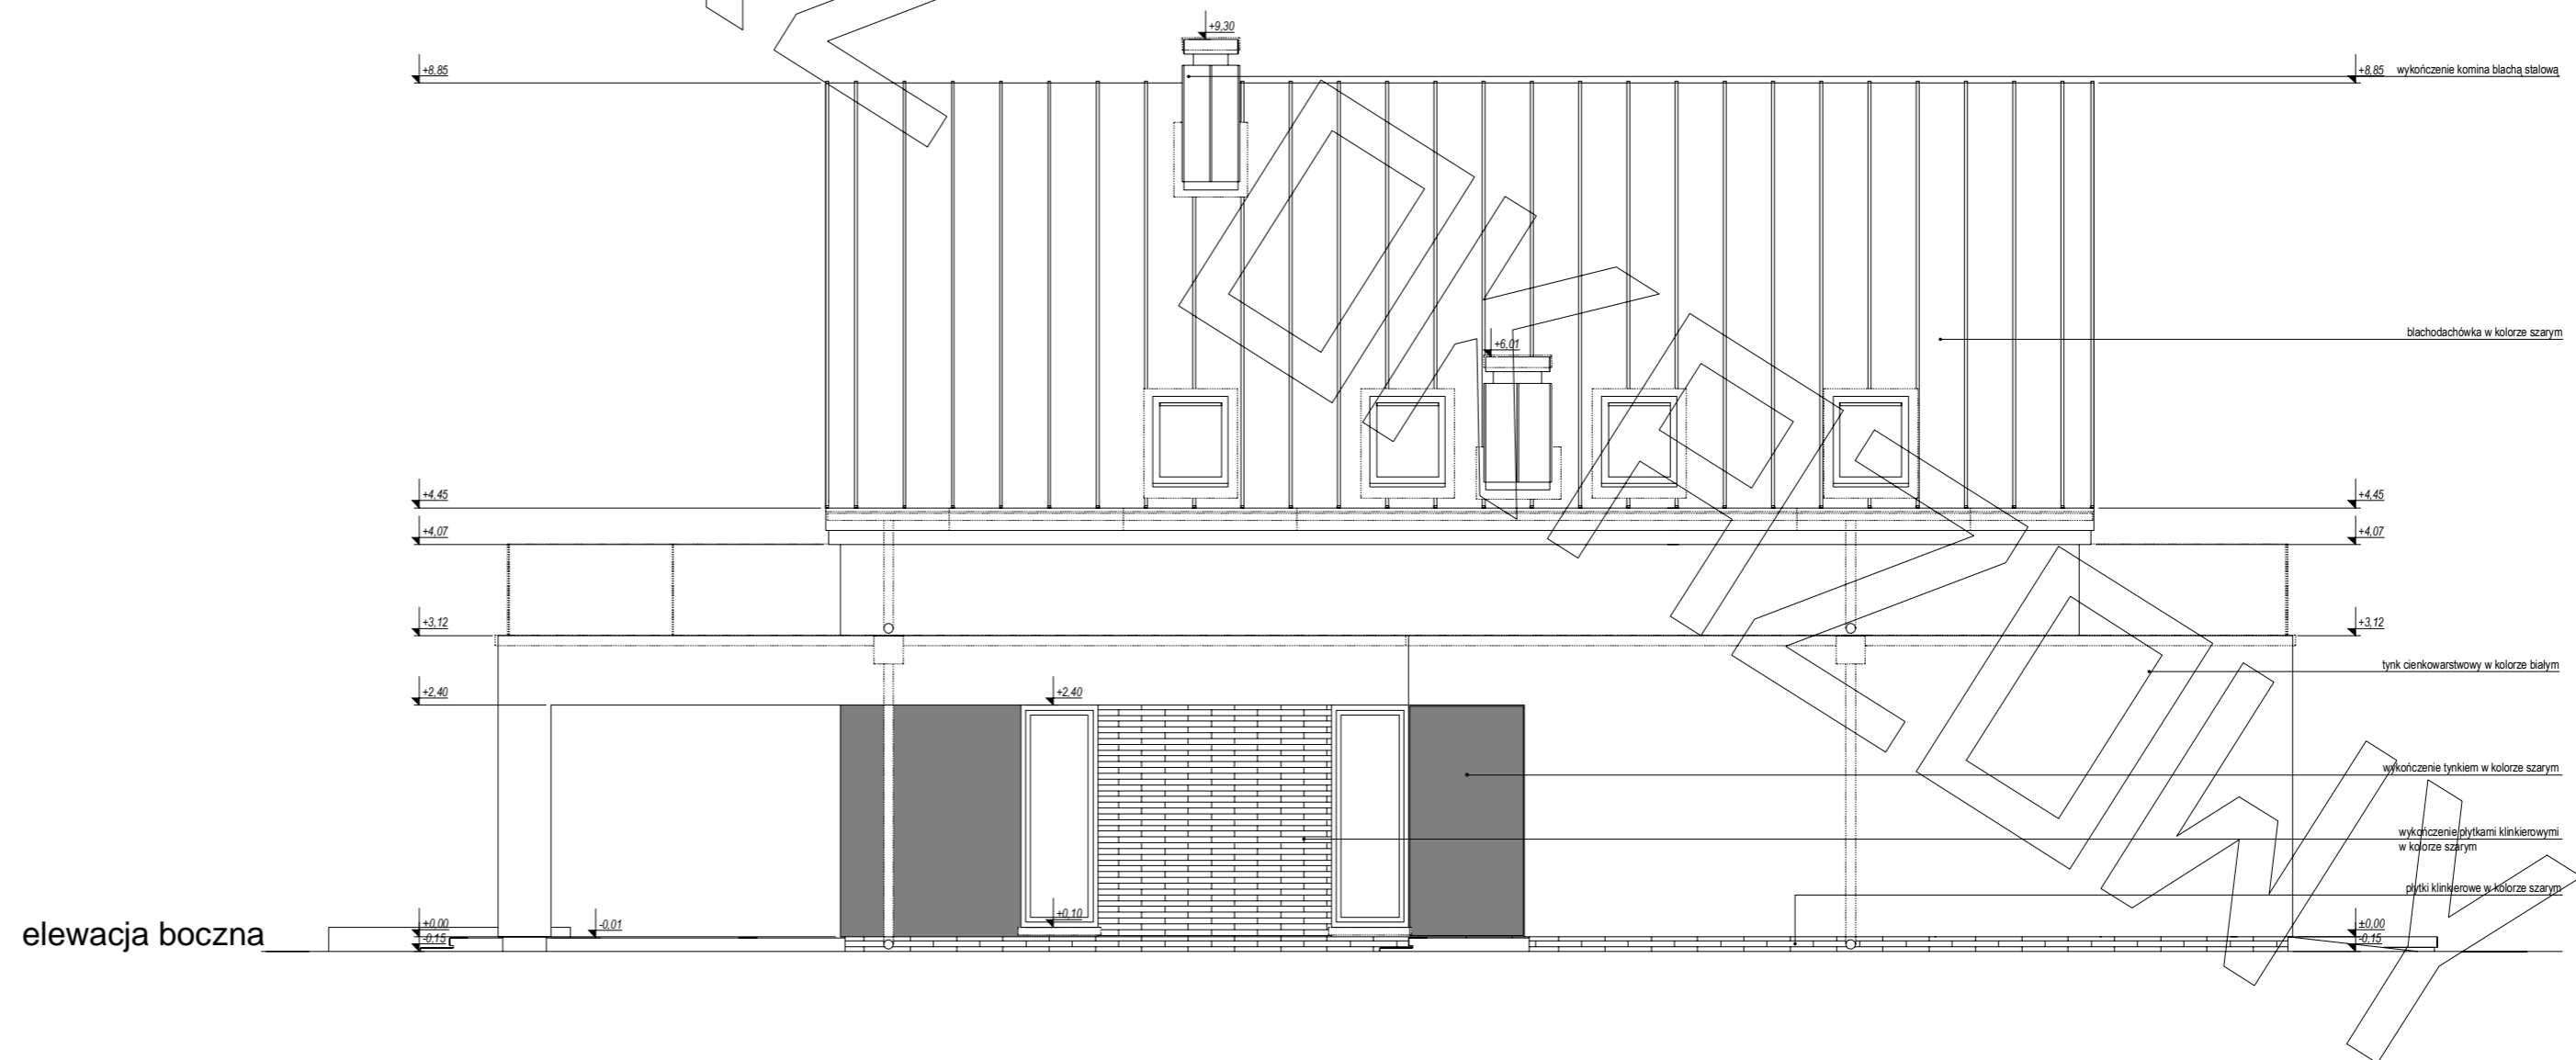

elewacja boczna