



BRAMA


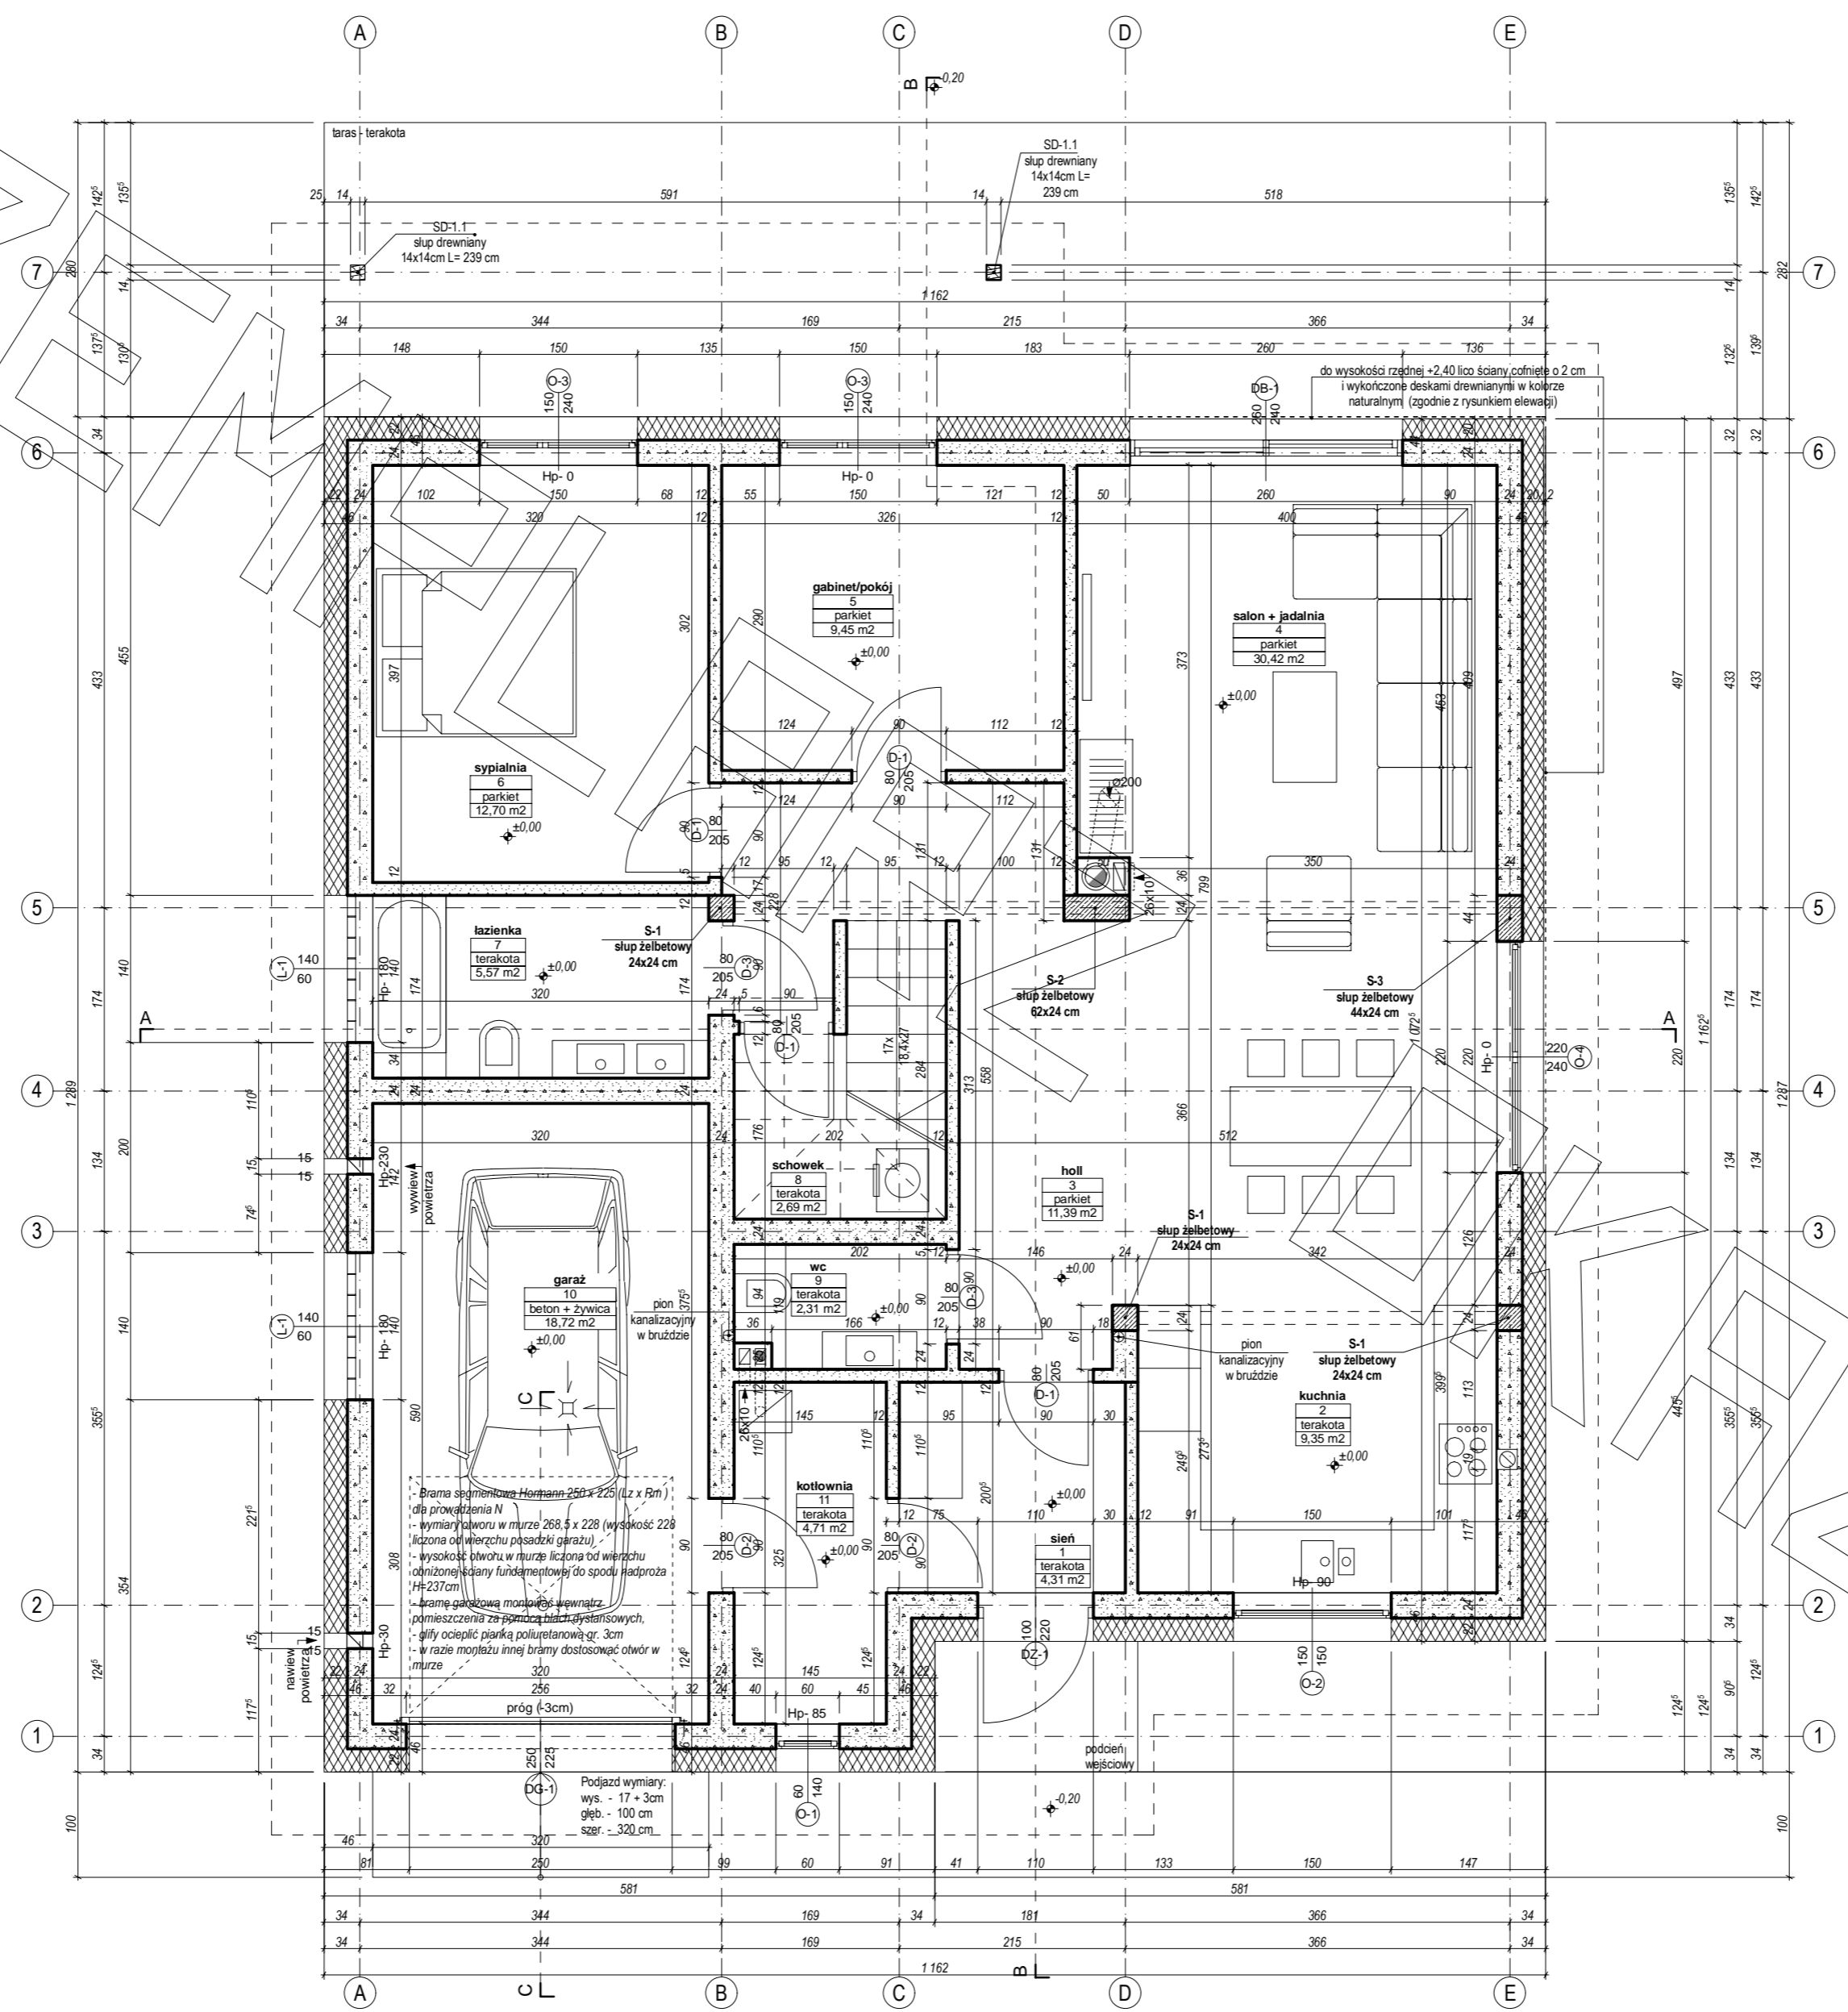



BRAMA

PROJEKT

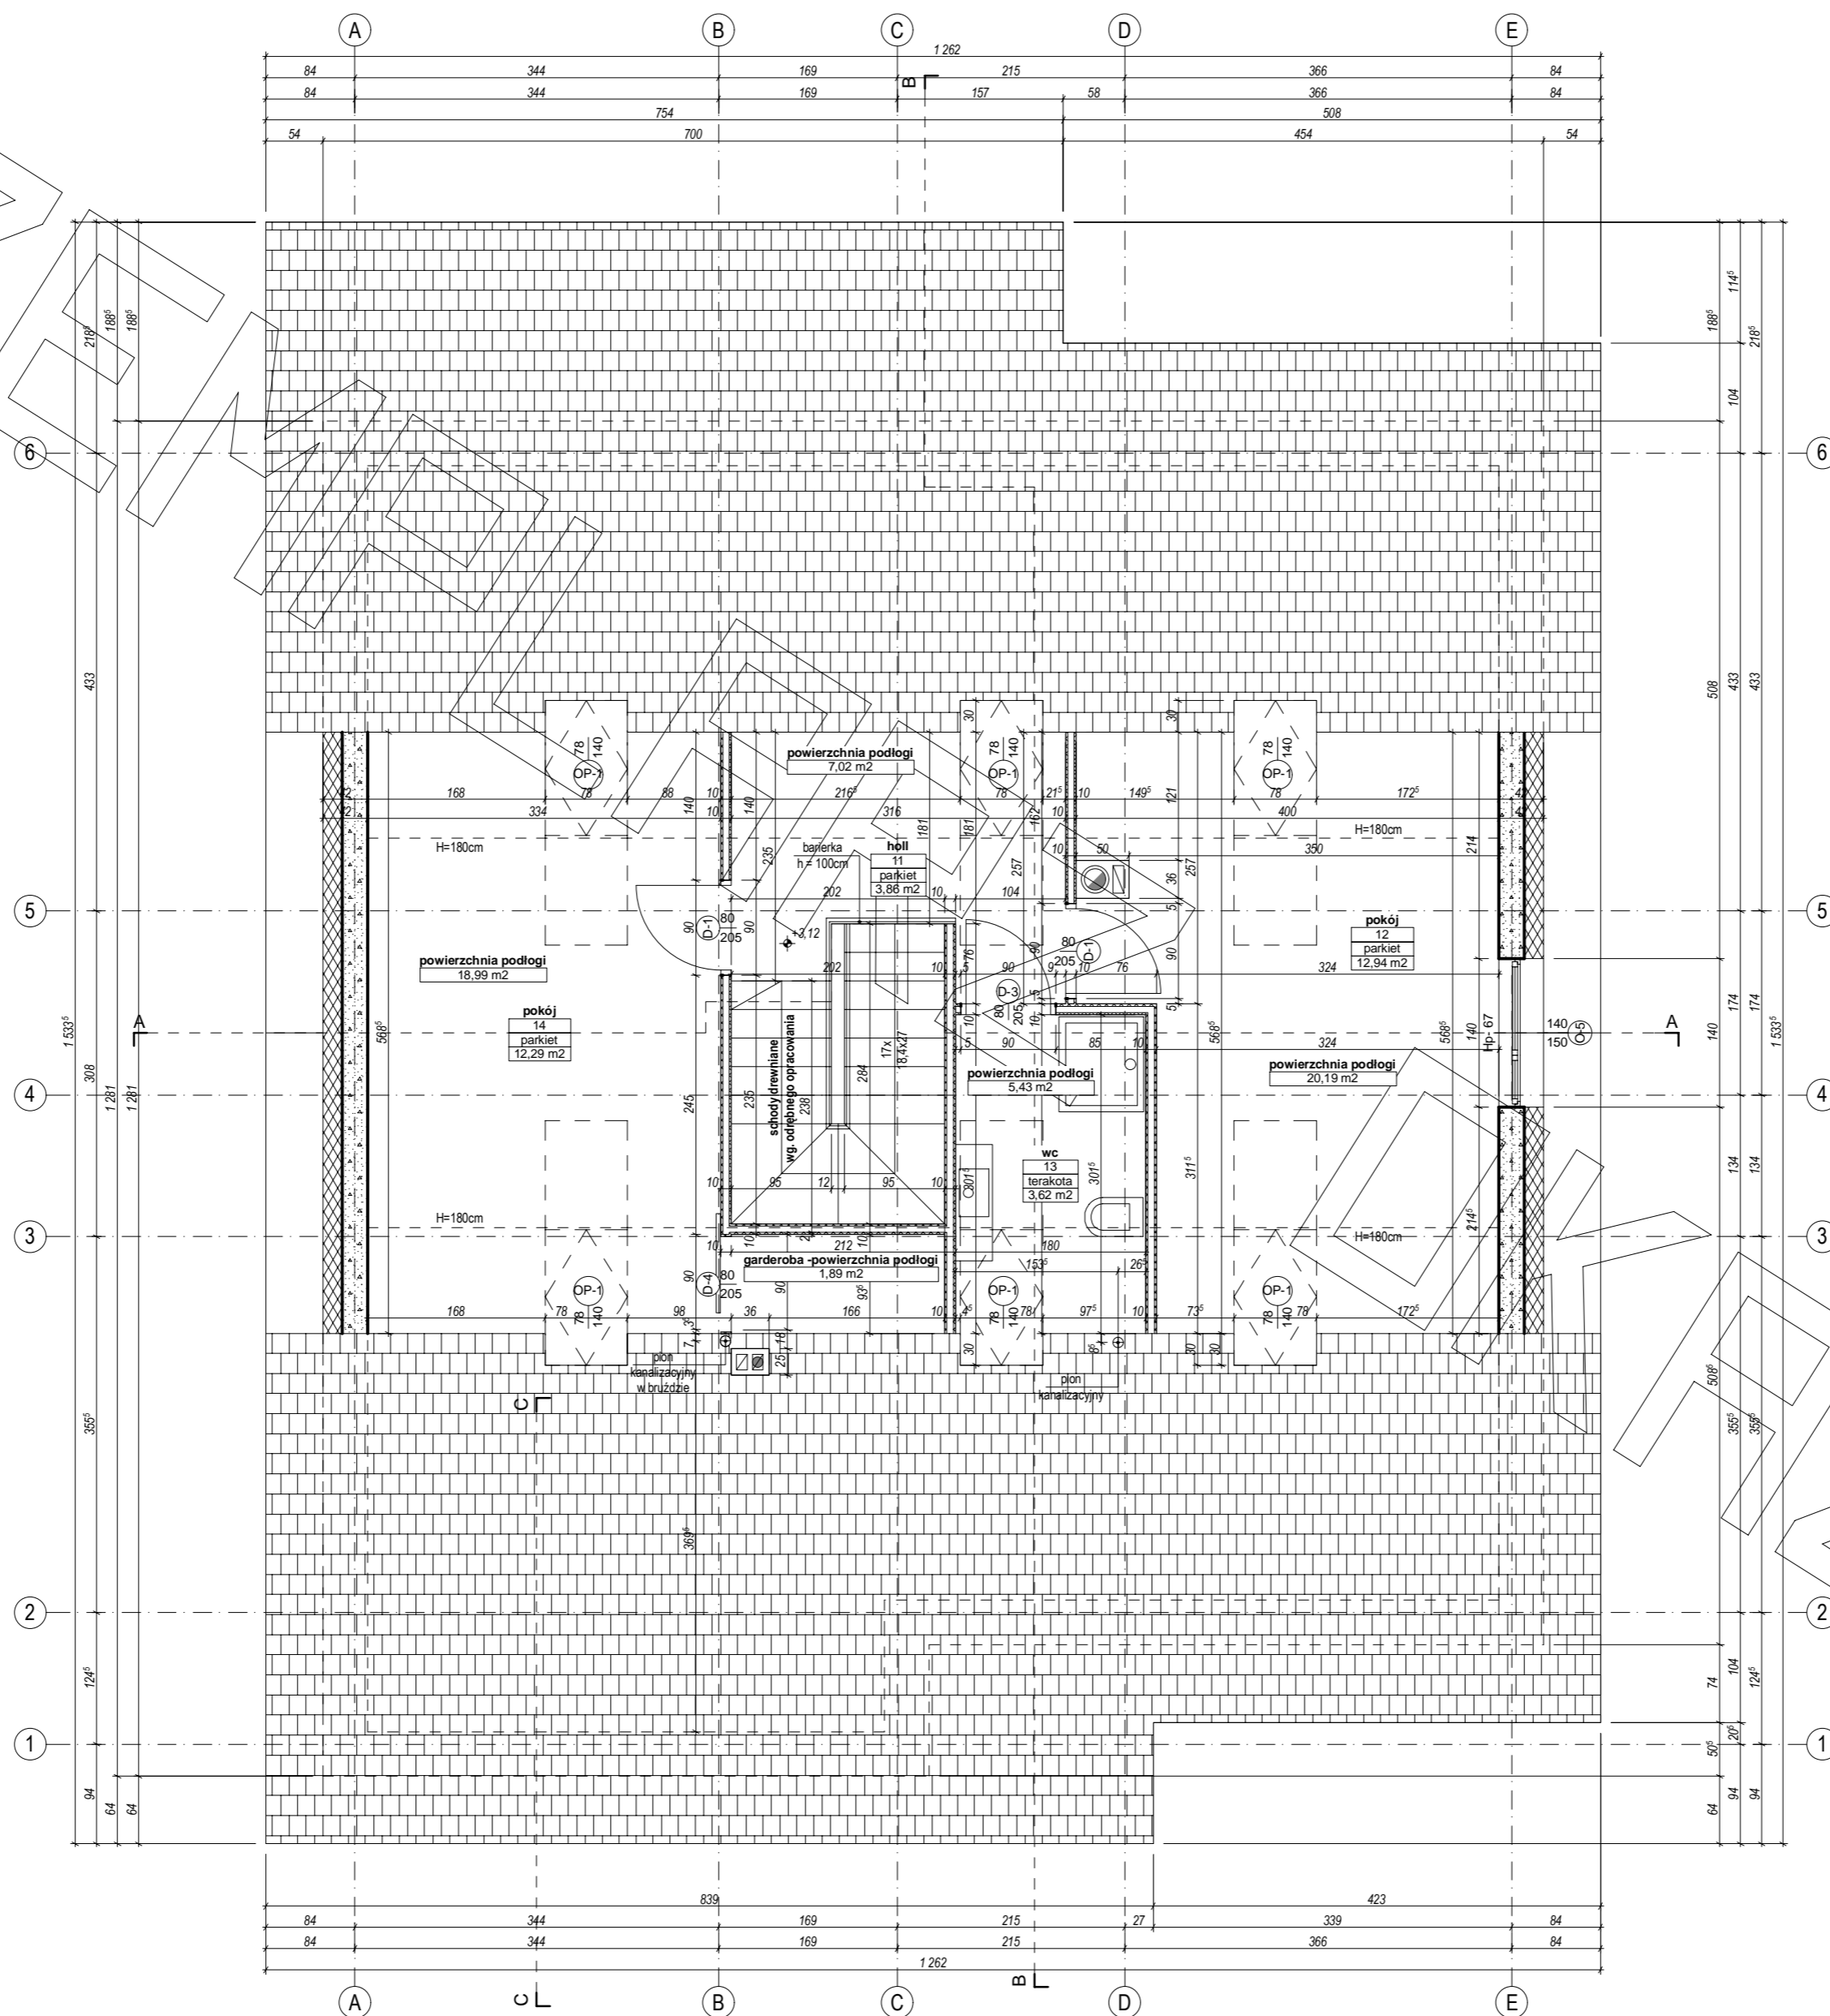


PROJEKT

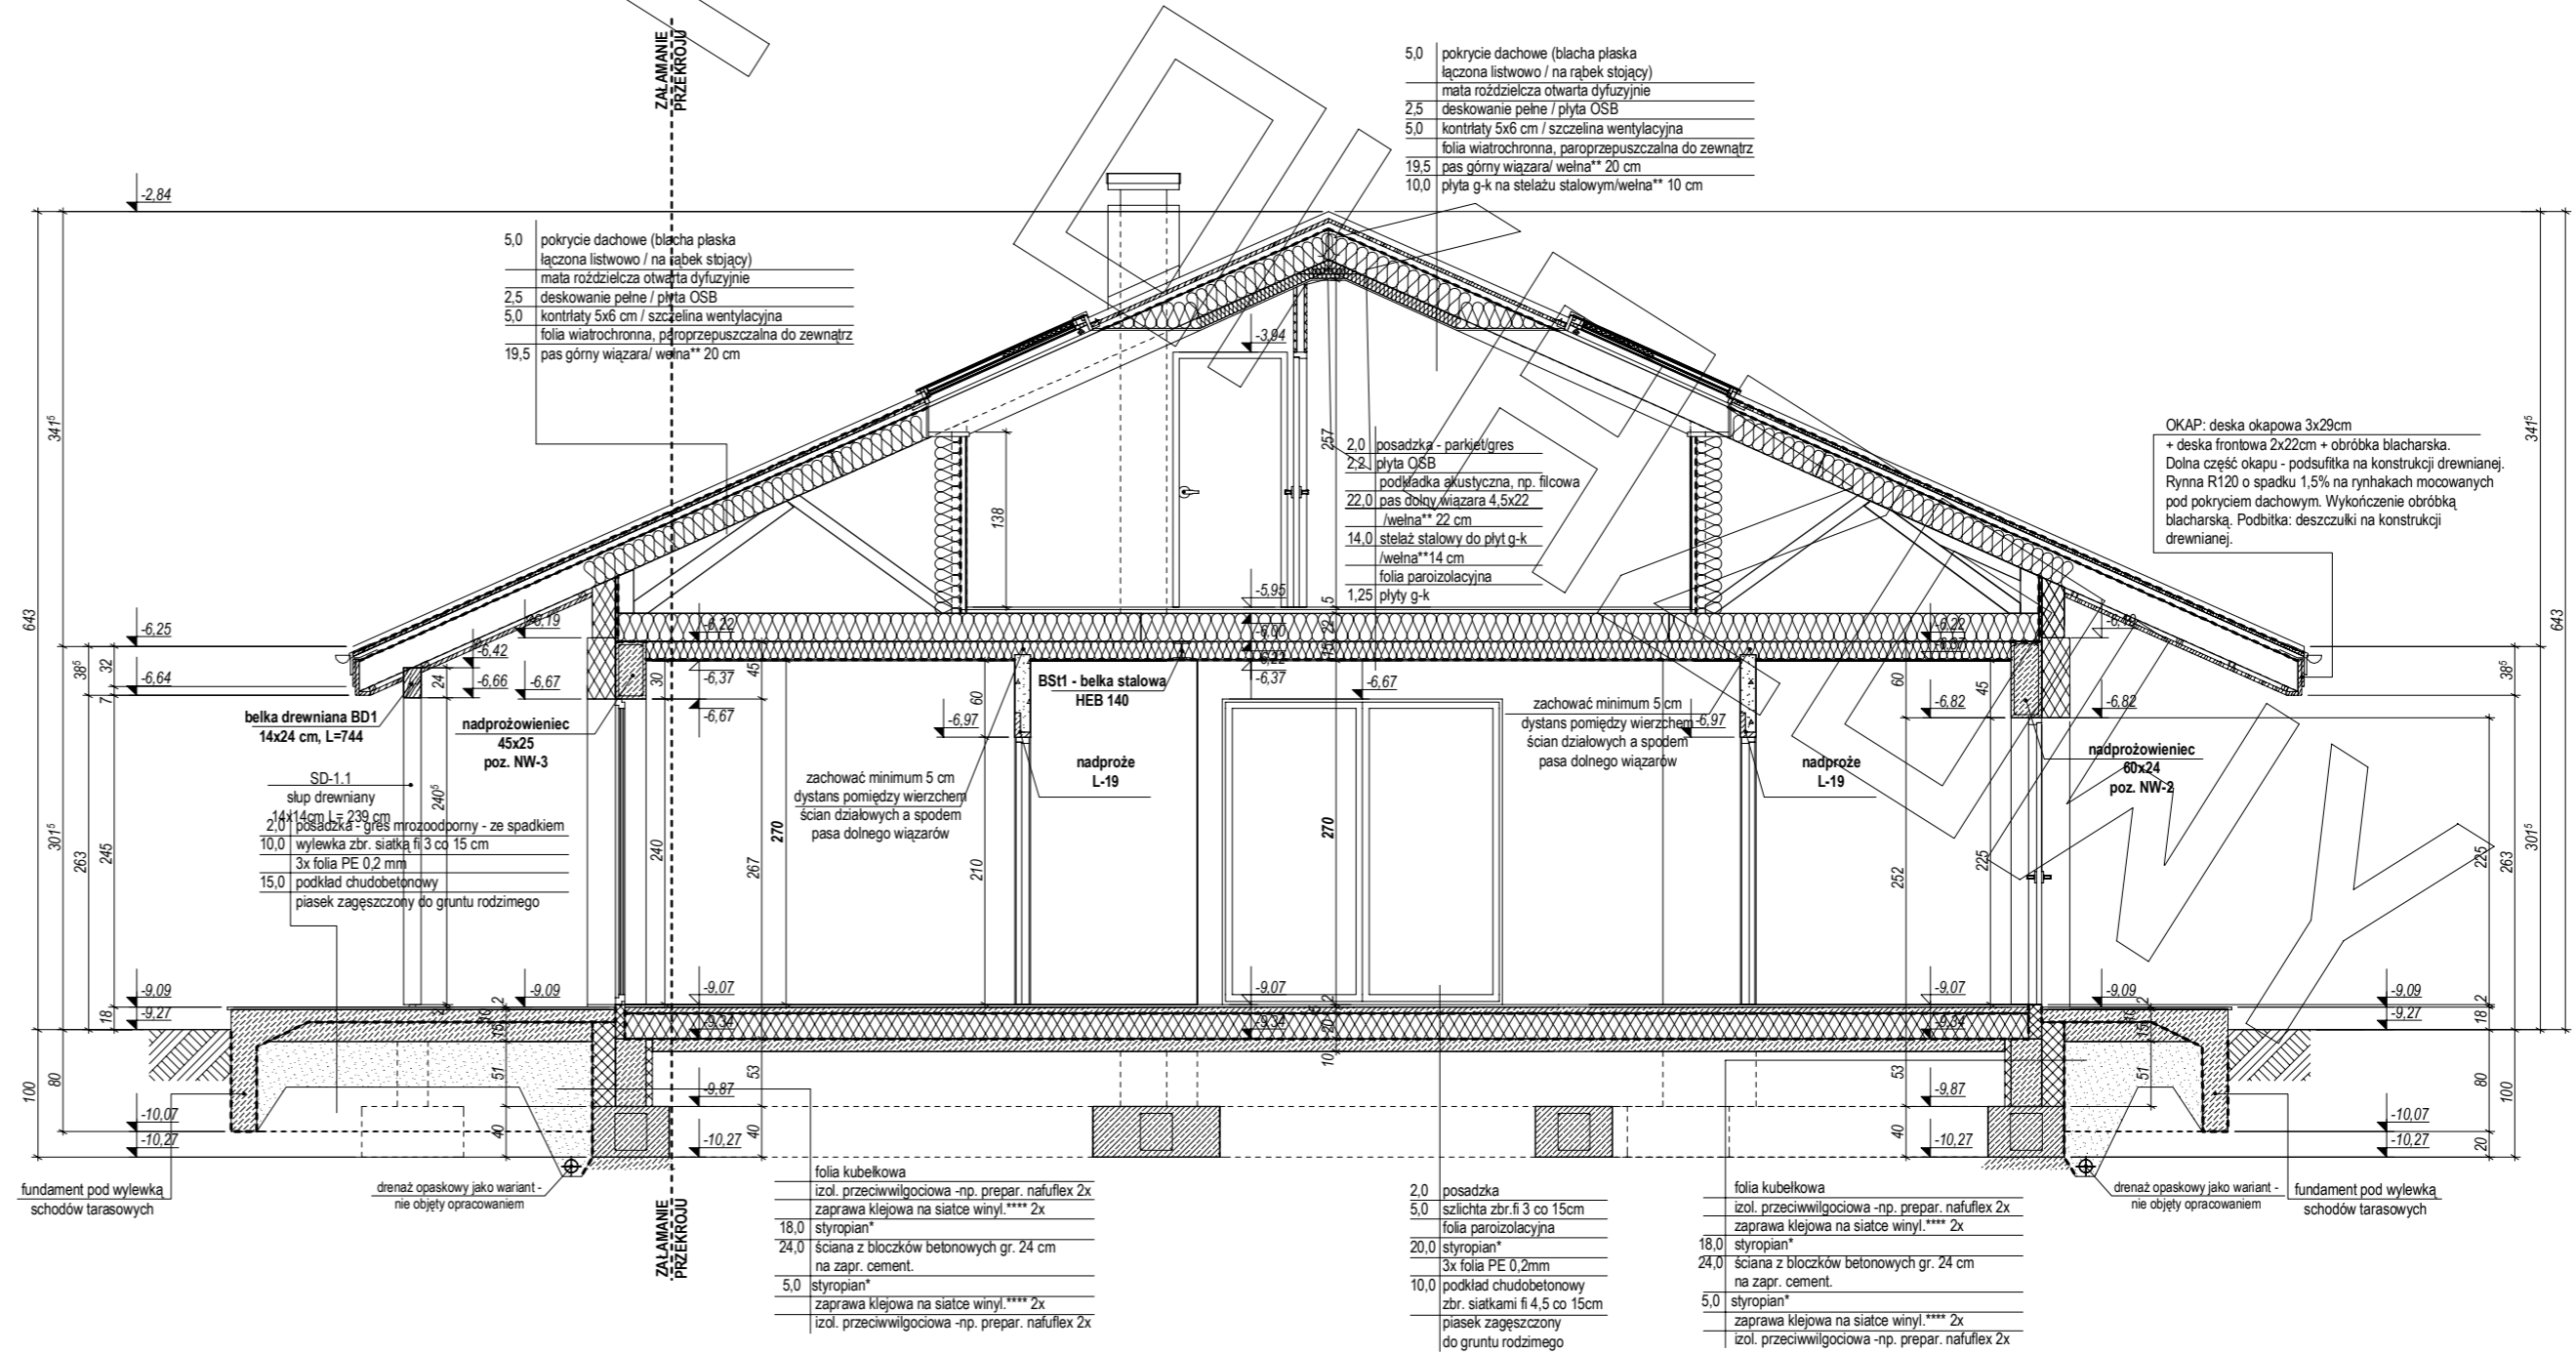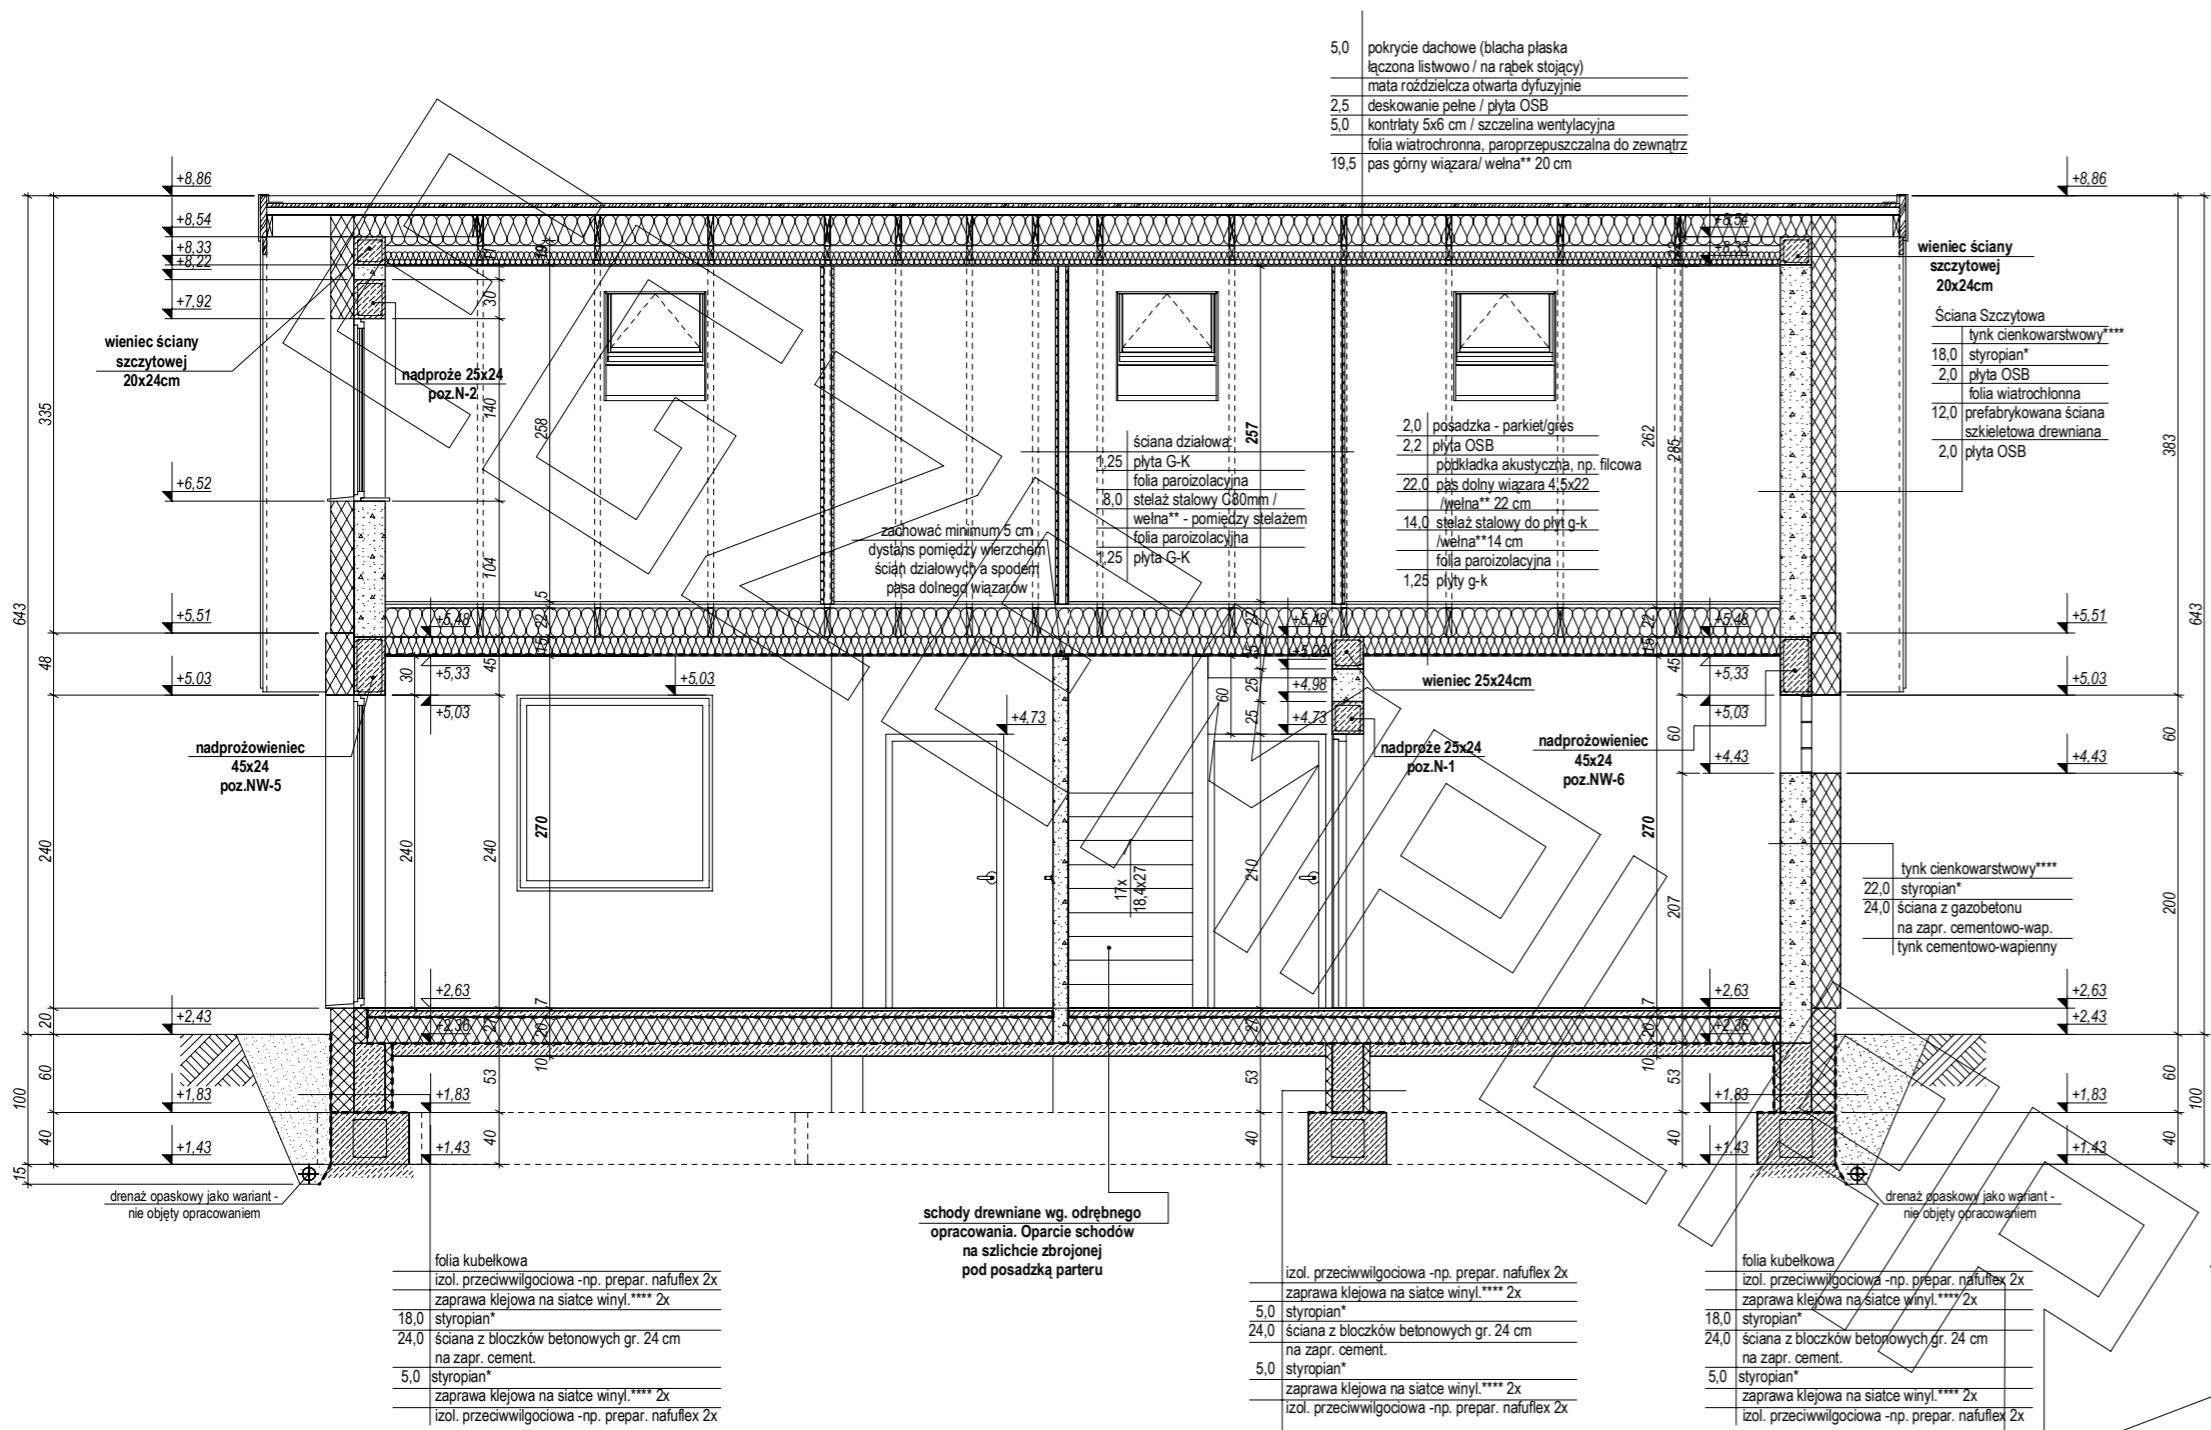


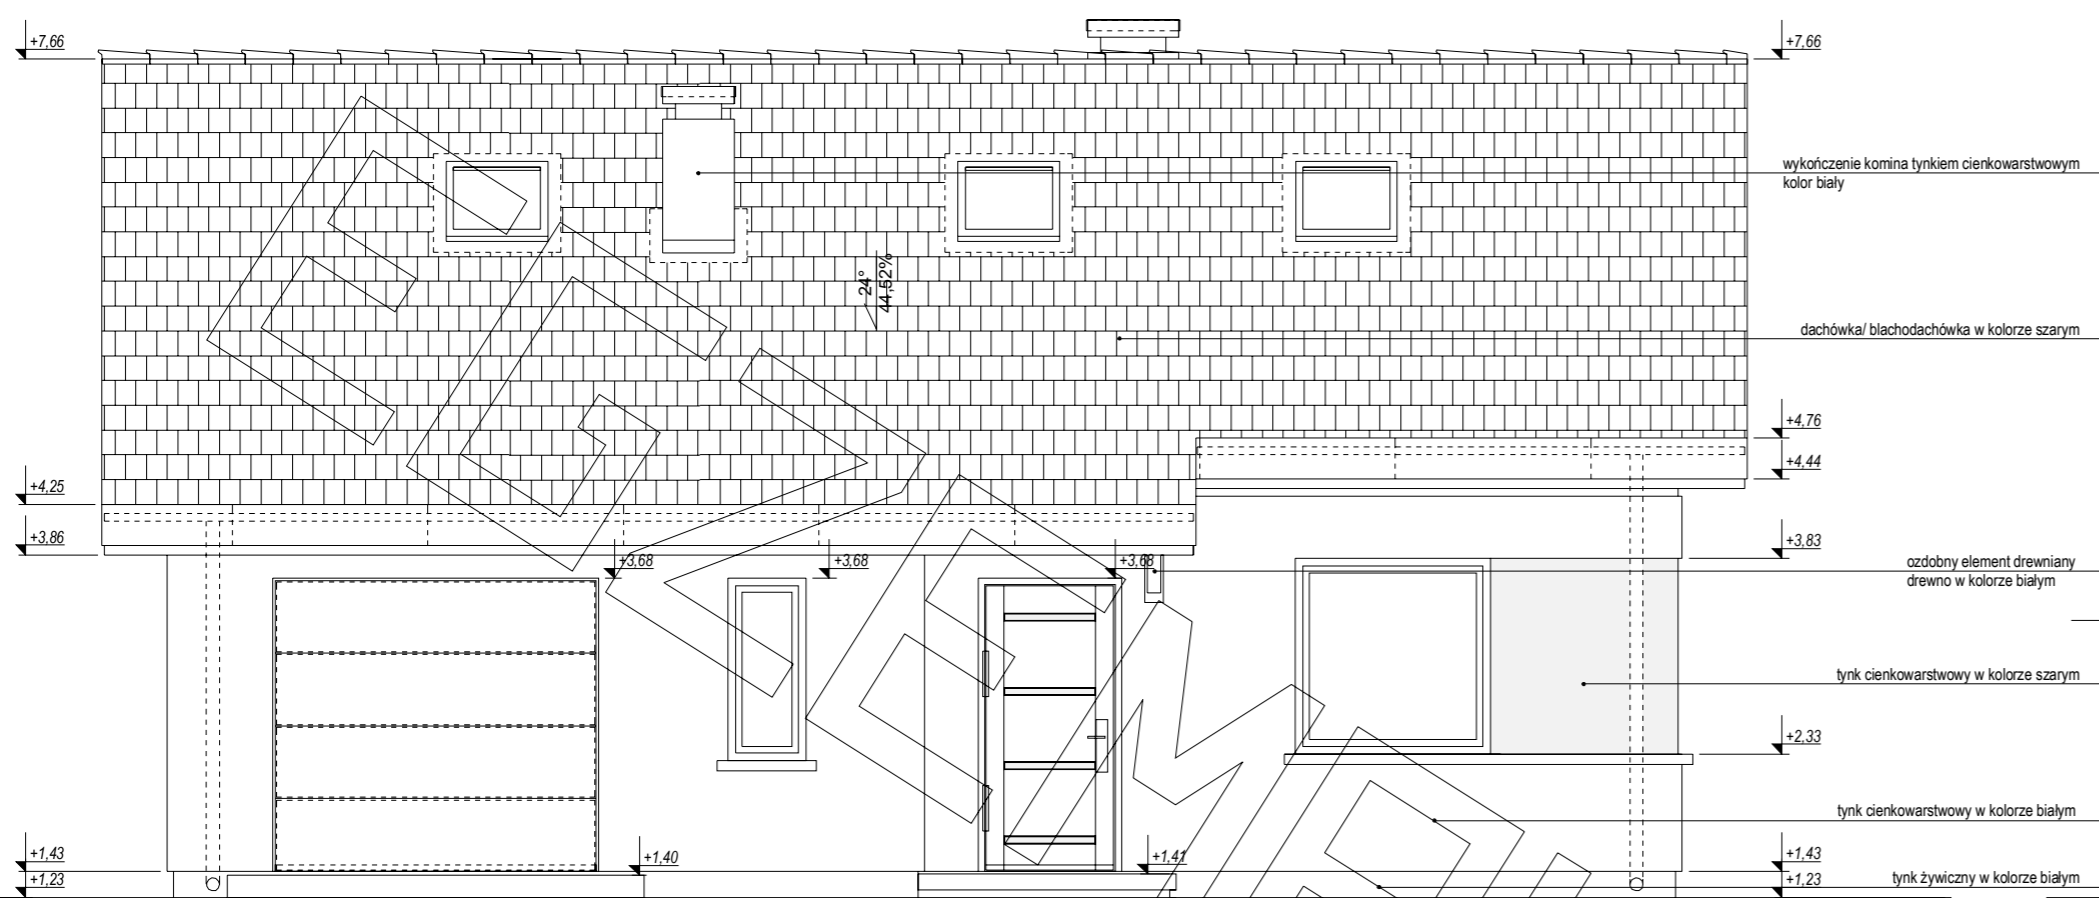


elewacja frontowa

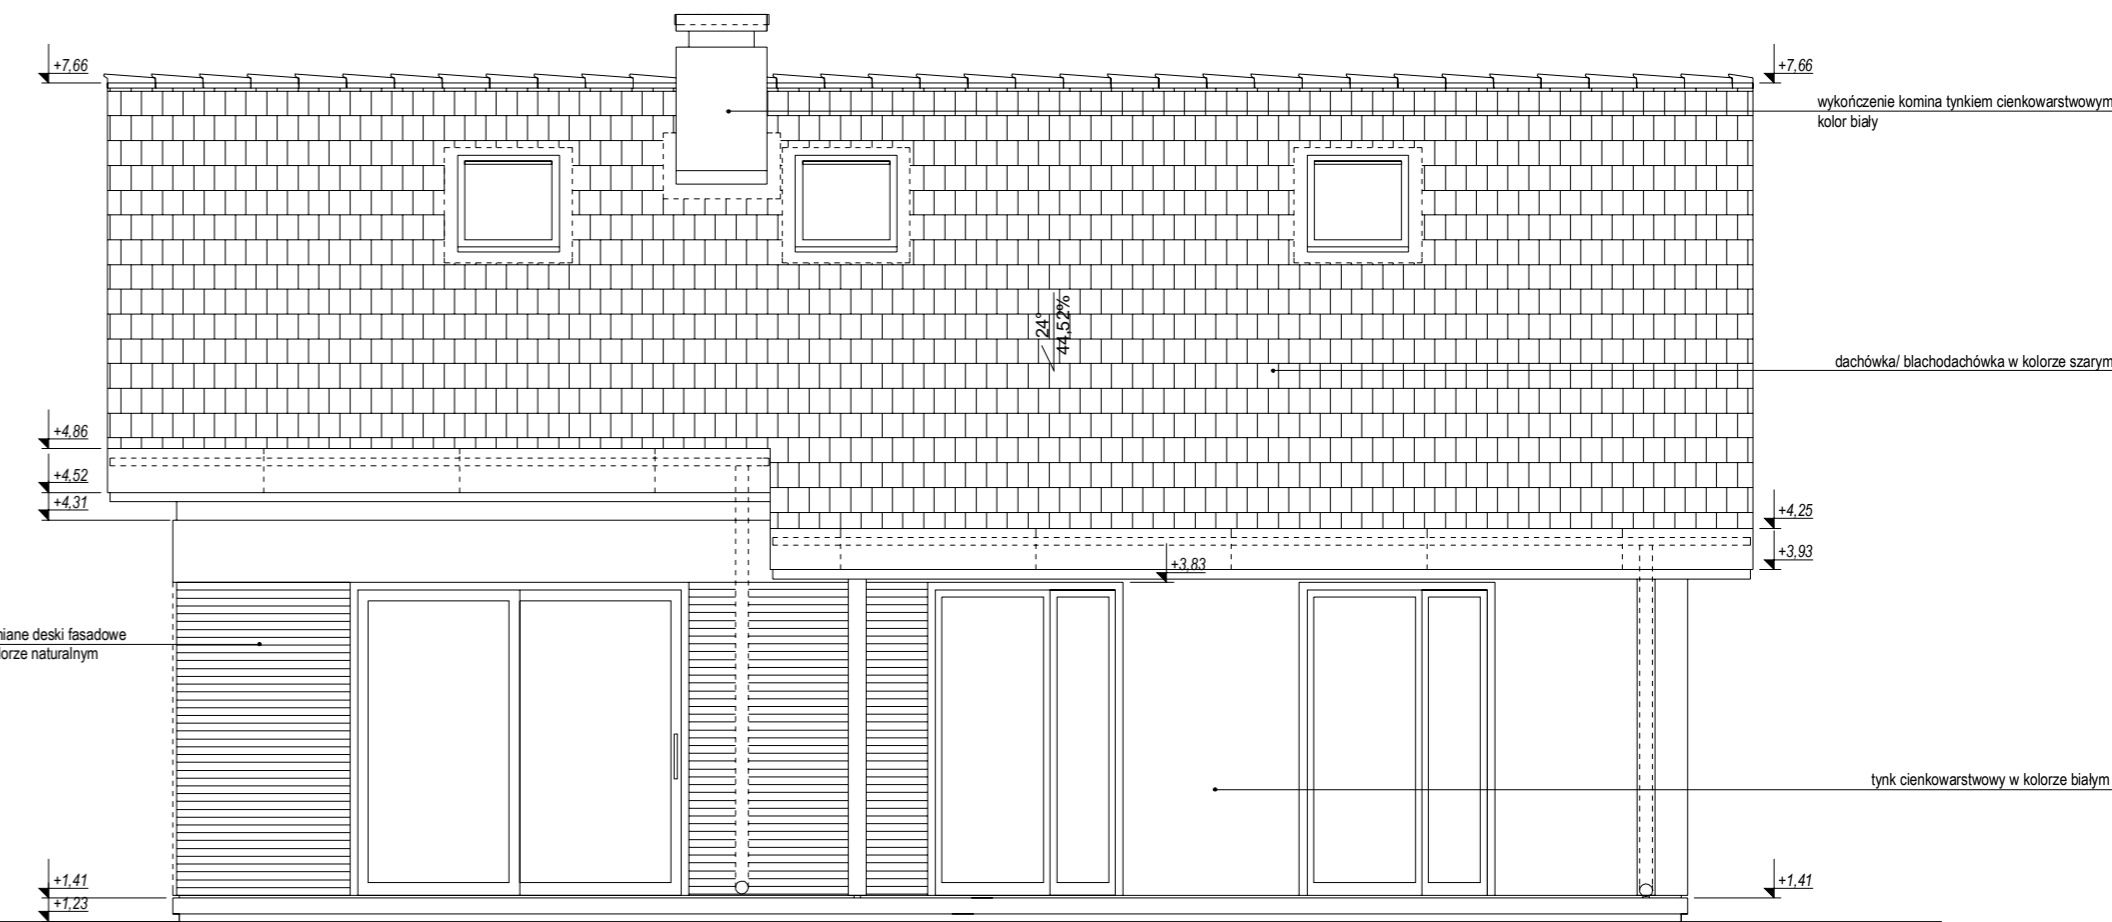

elewacja tylna

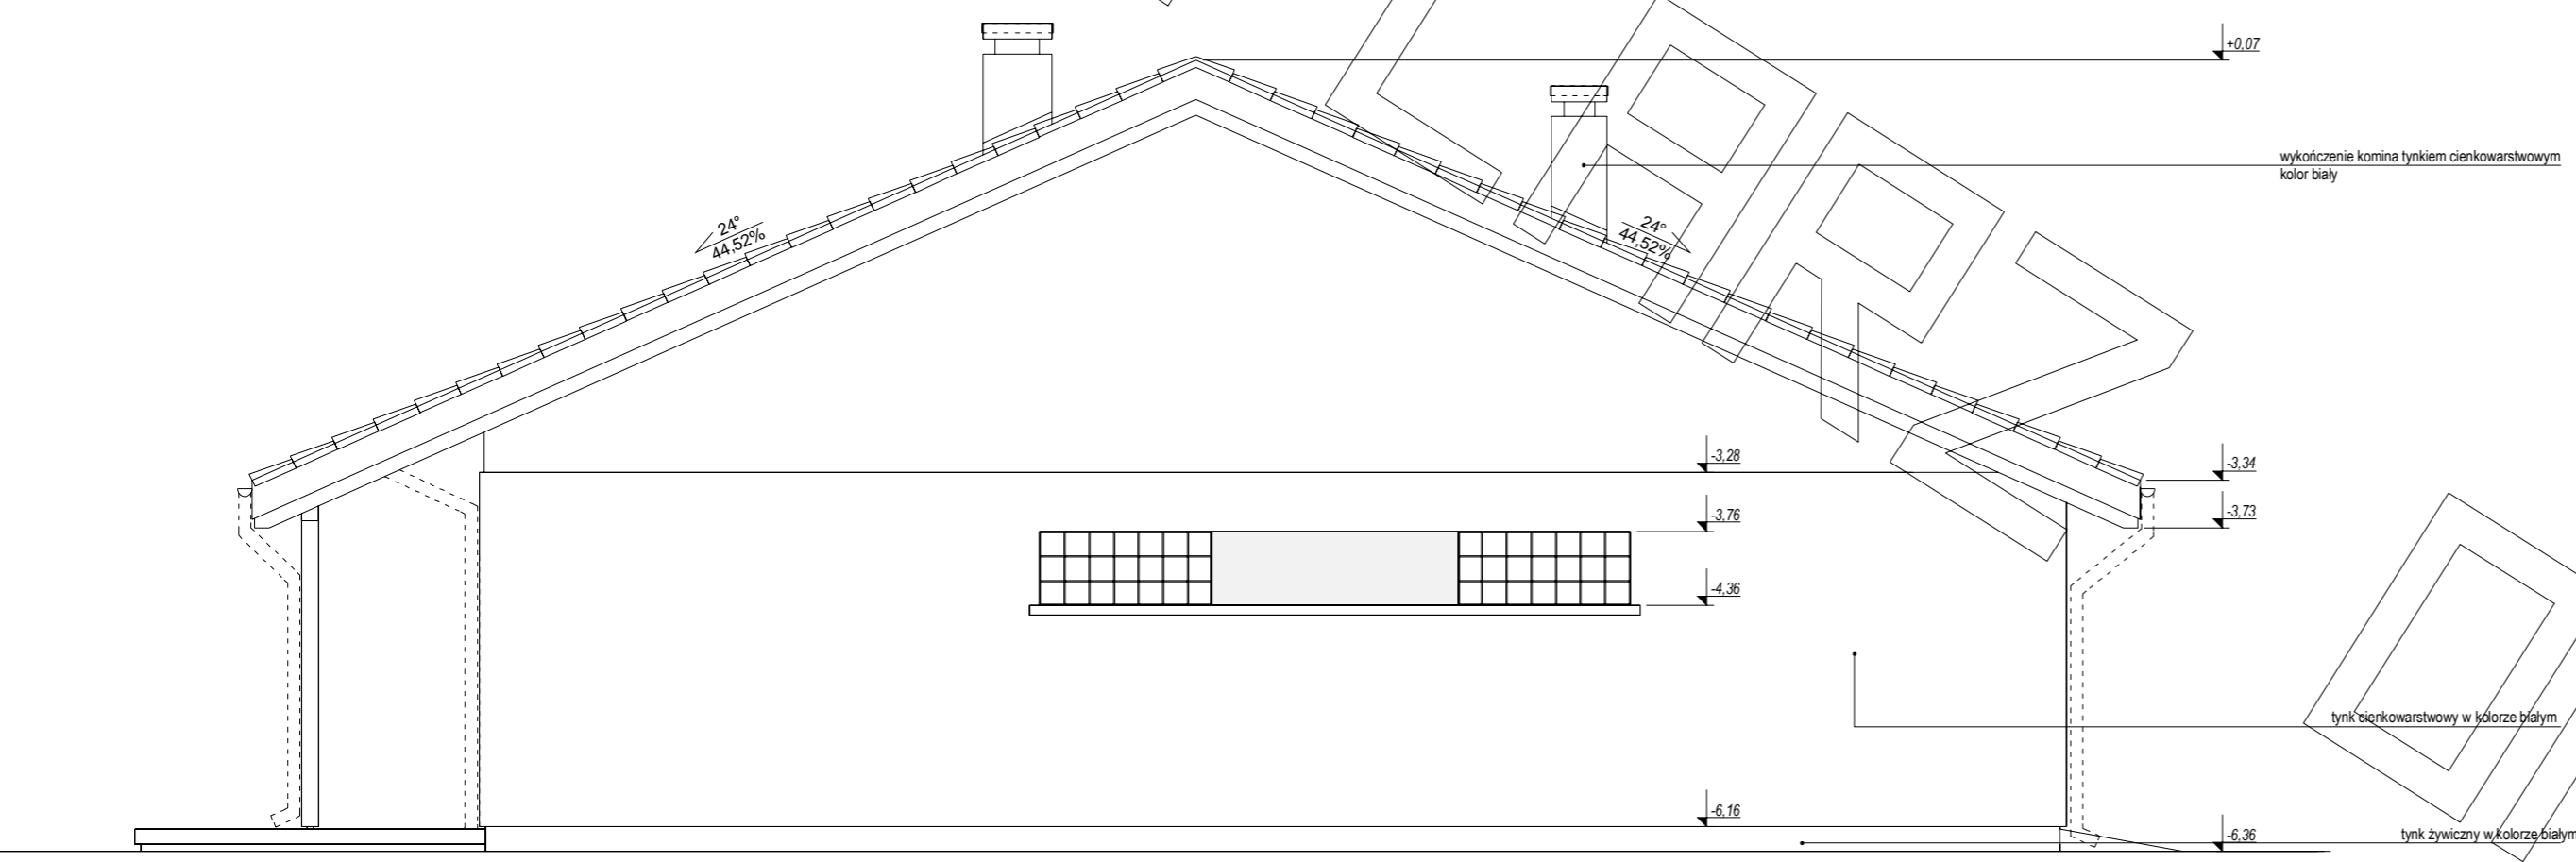

elewacja boczna

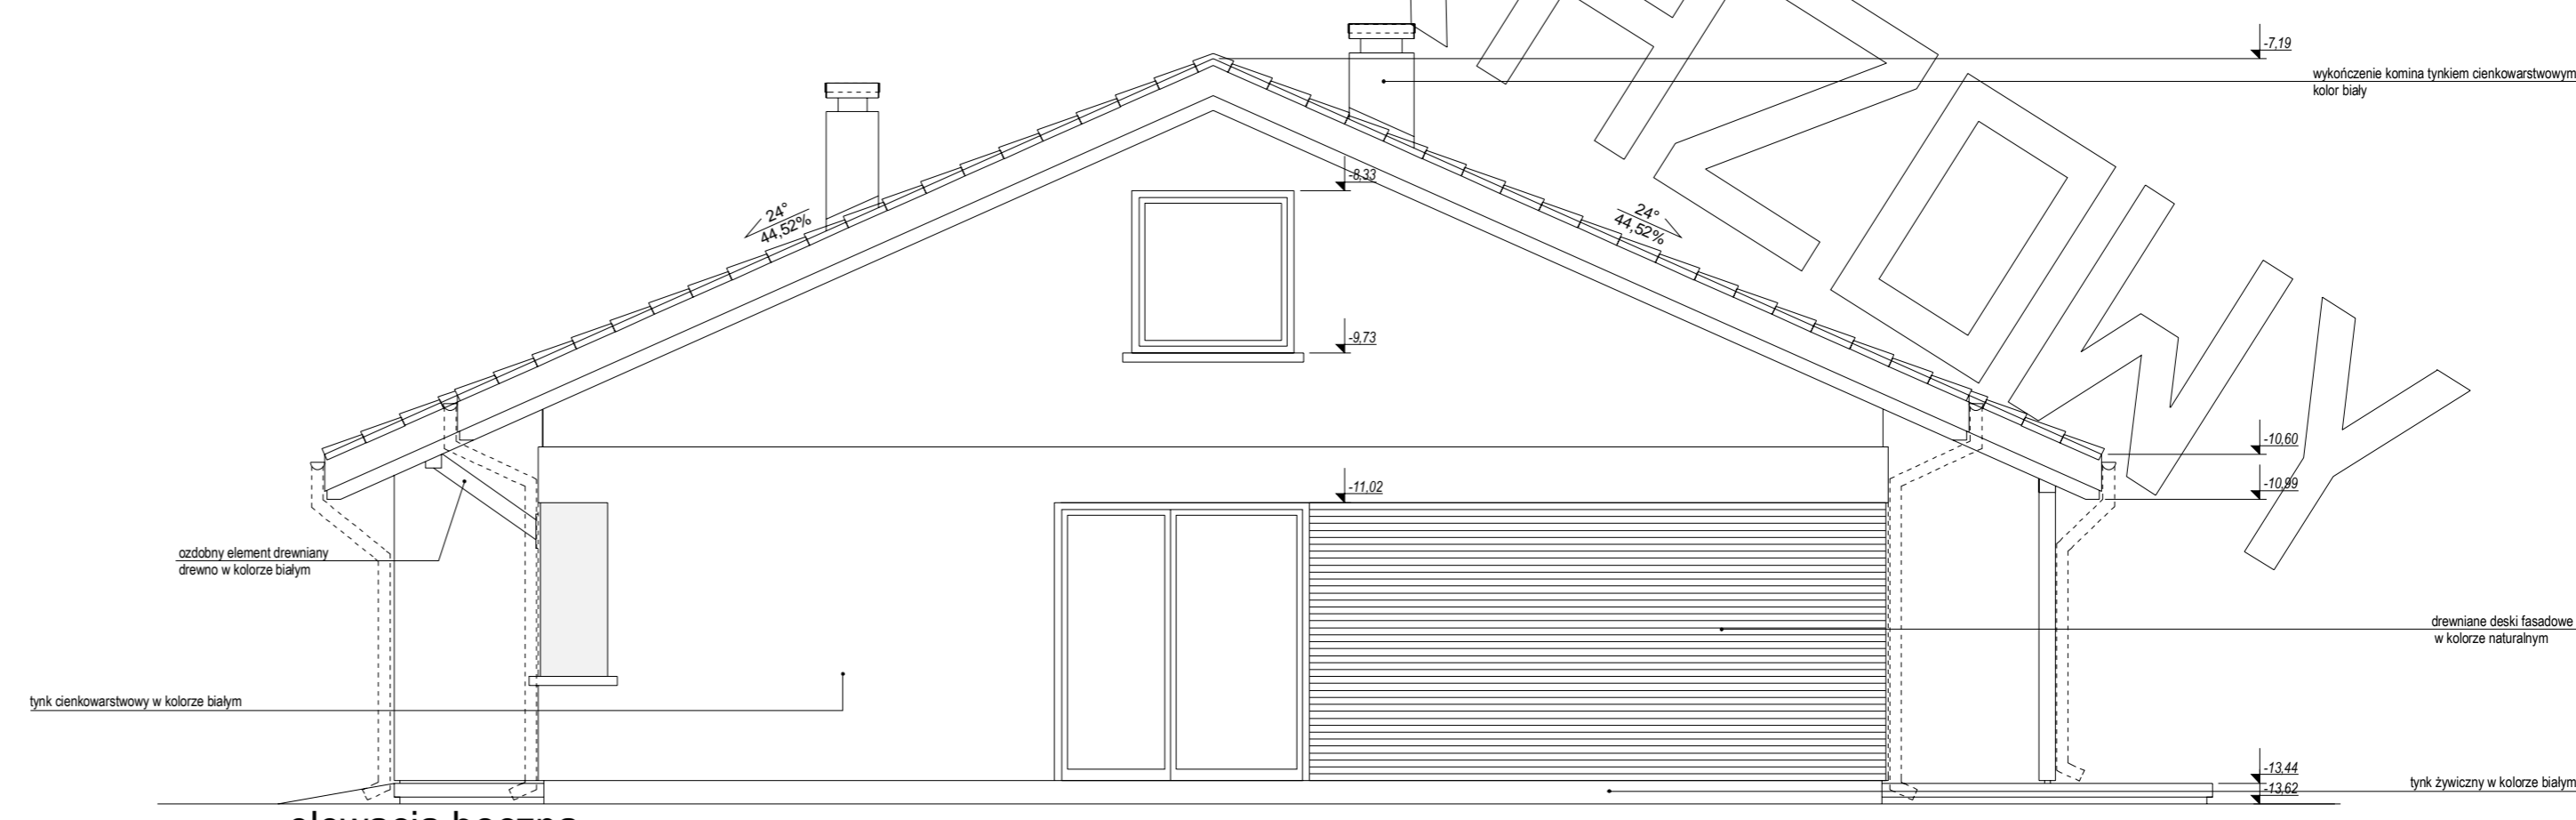

elewacja boczna