




RZUT PARTERU

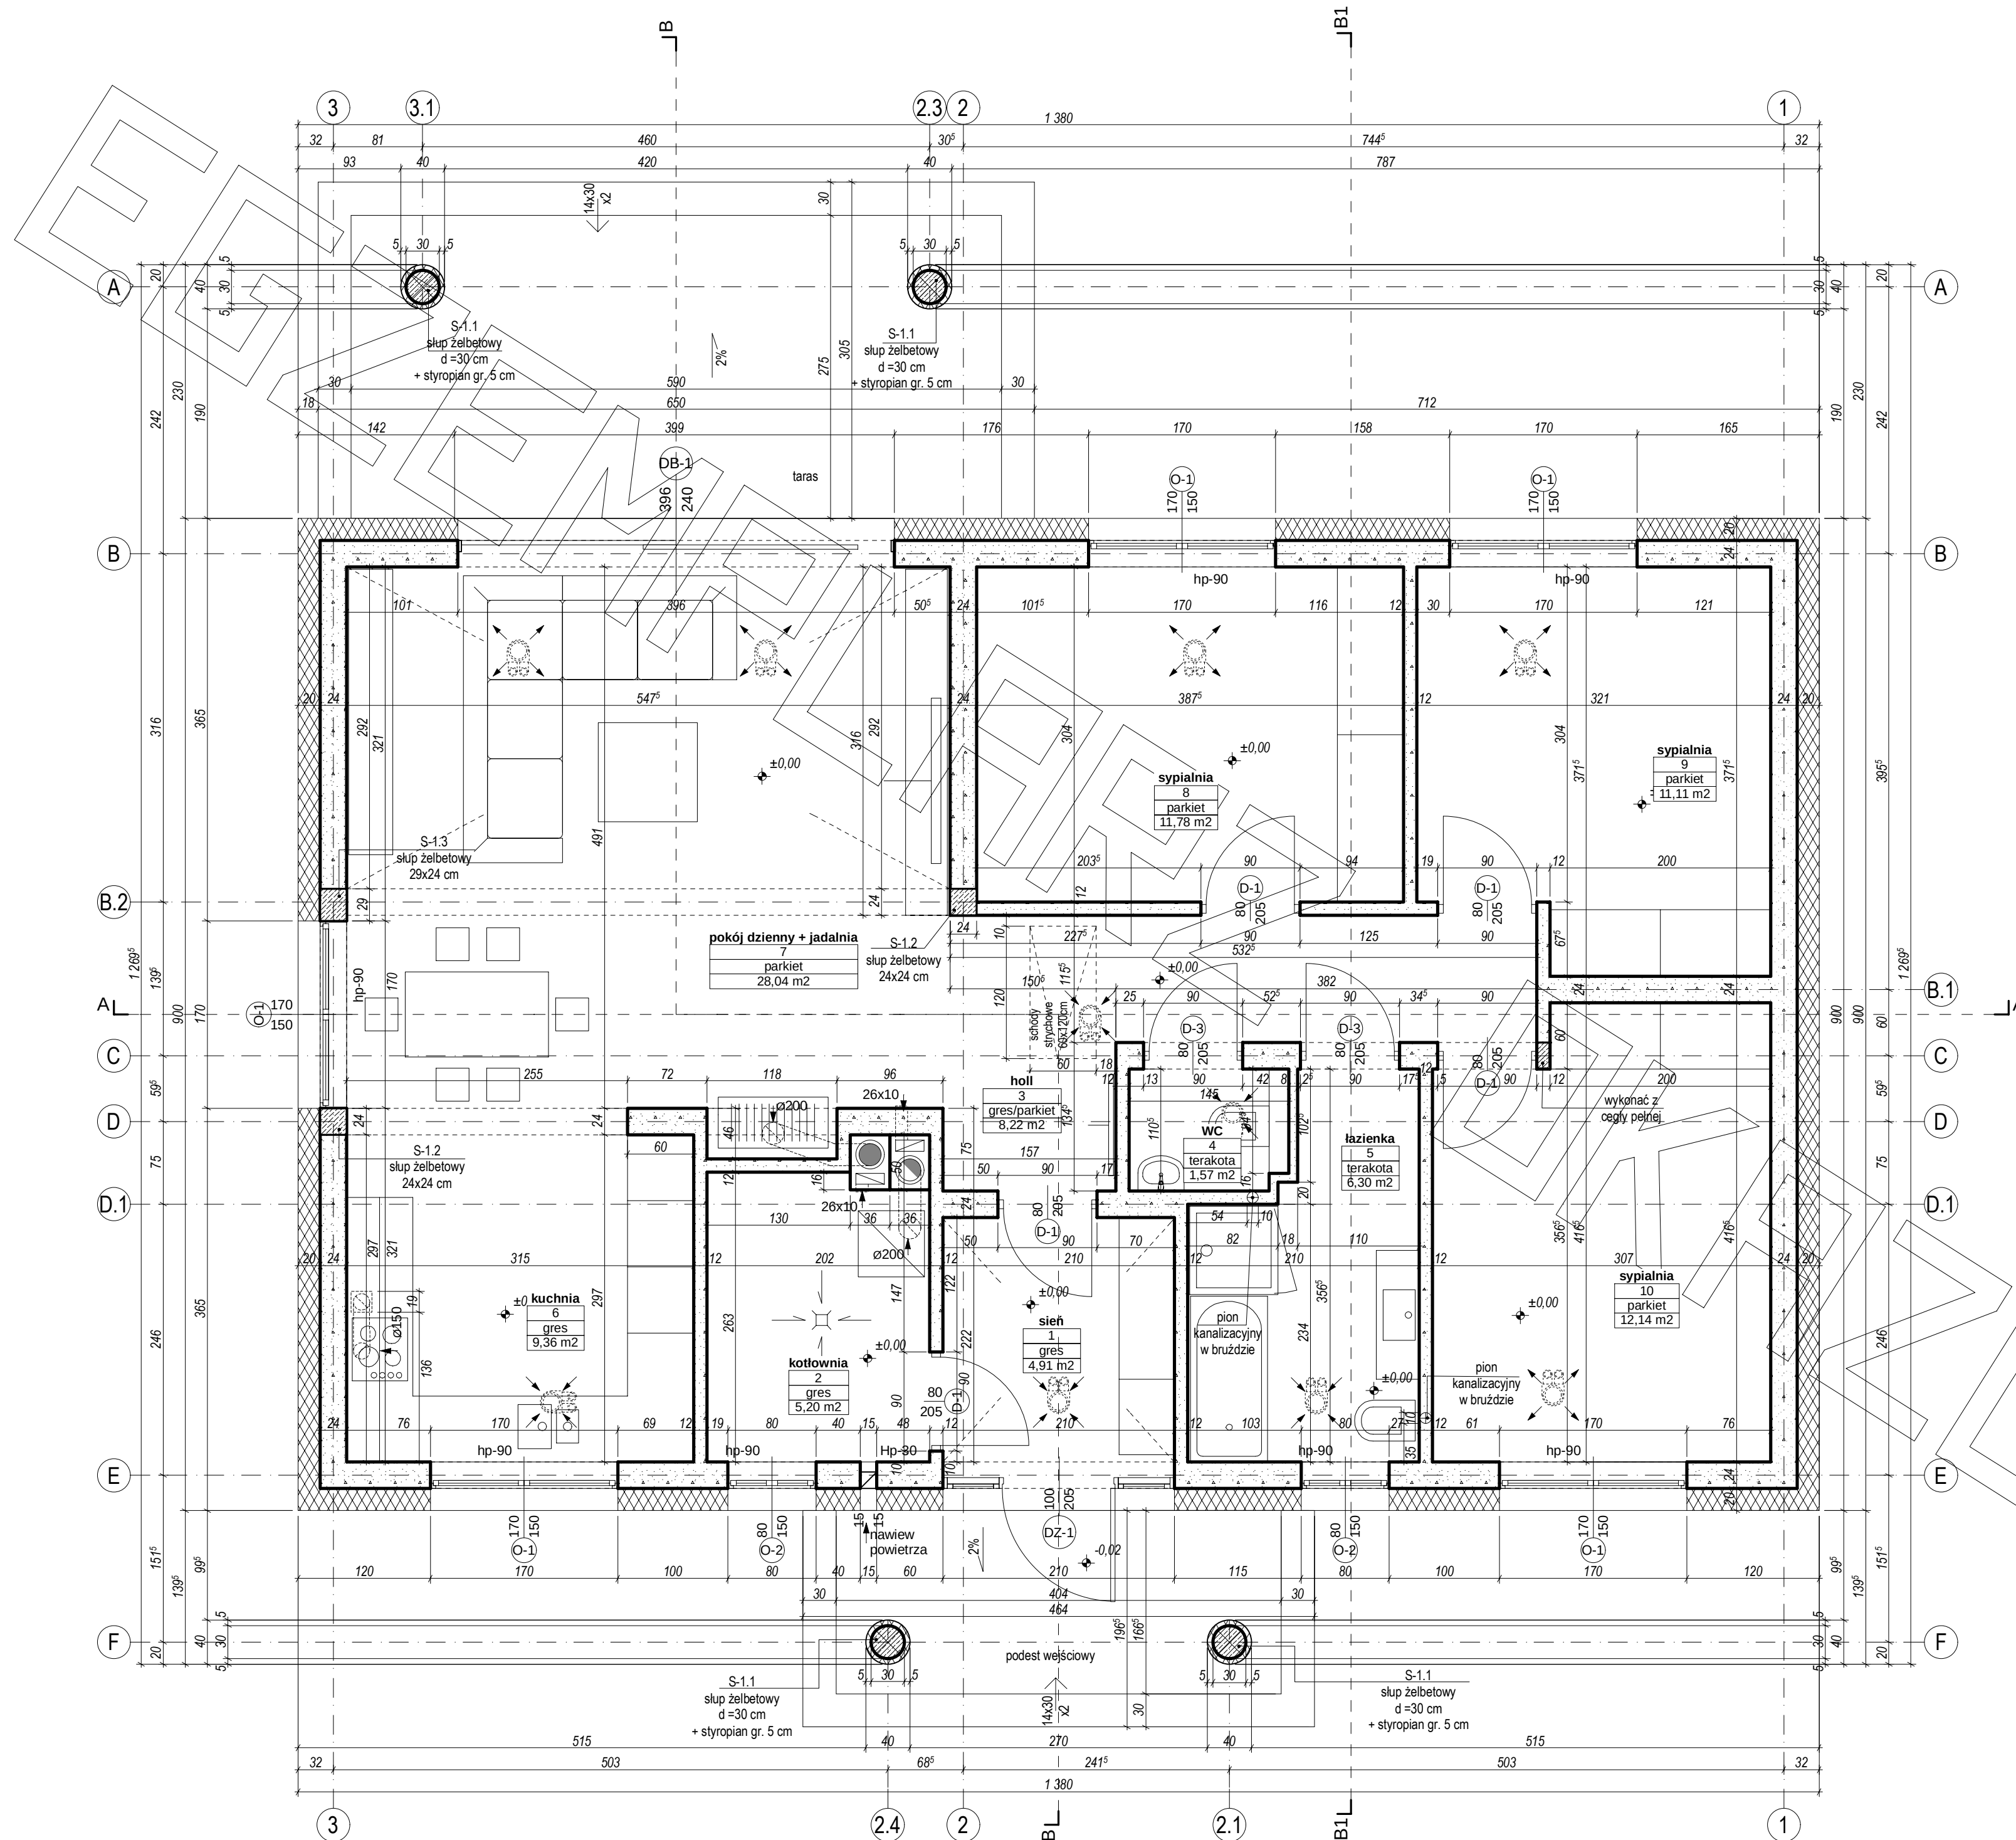


RZUT STRYCHU

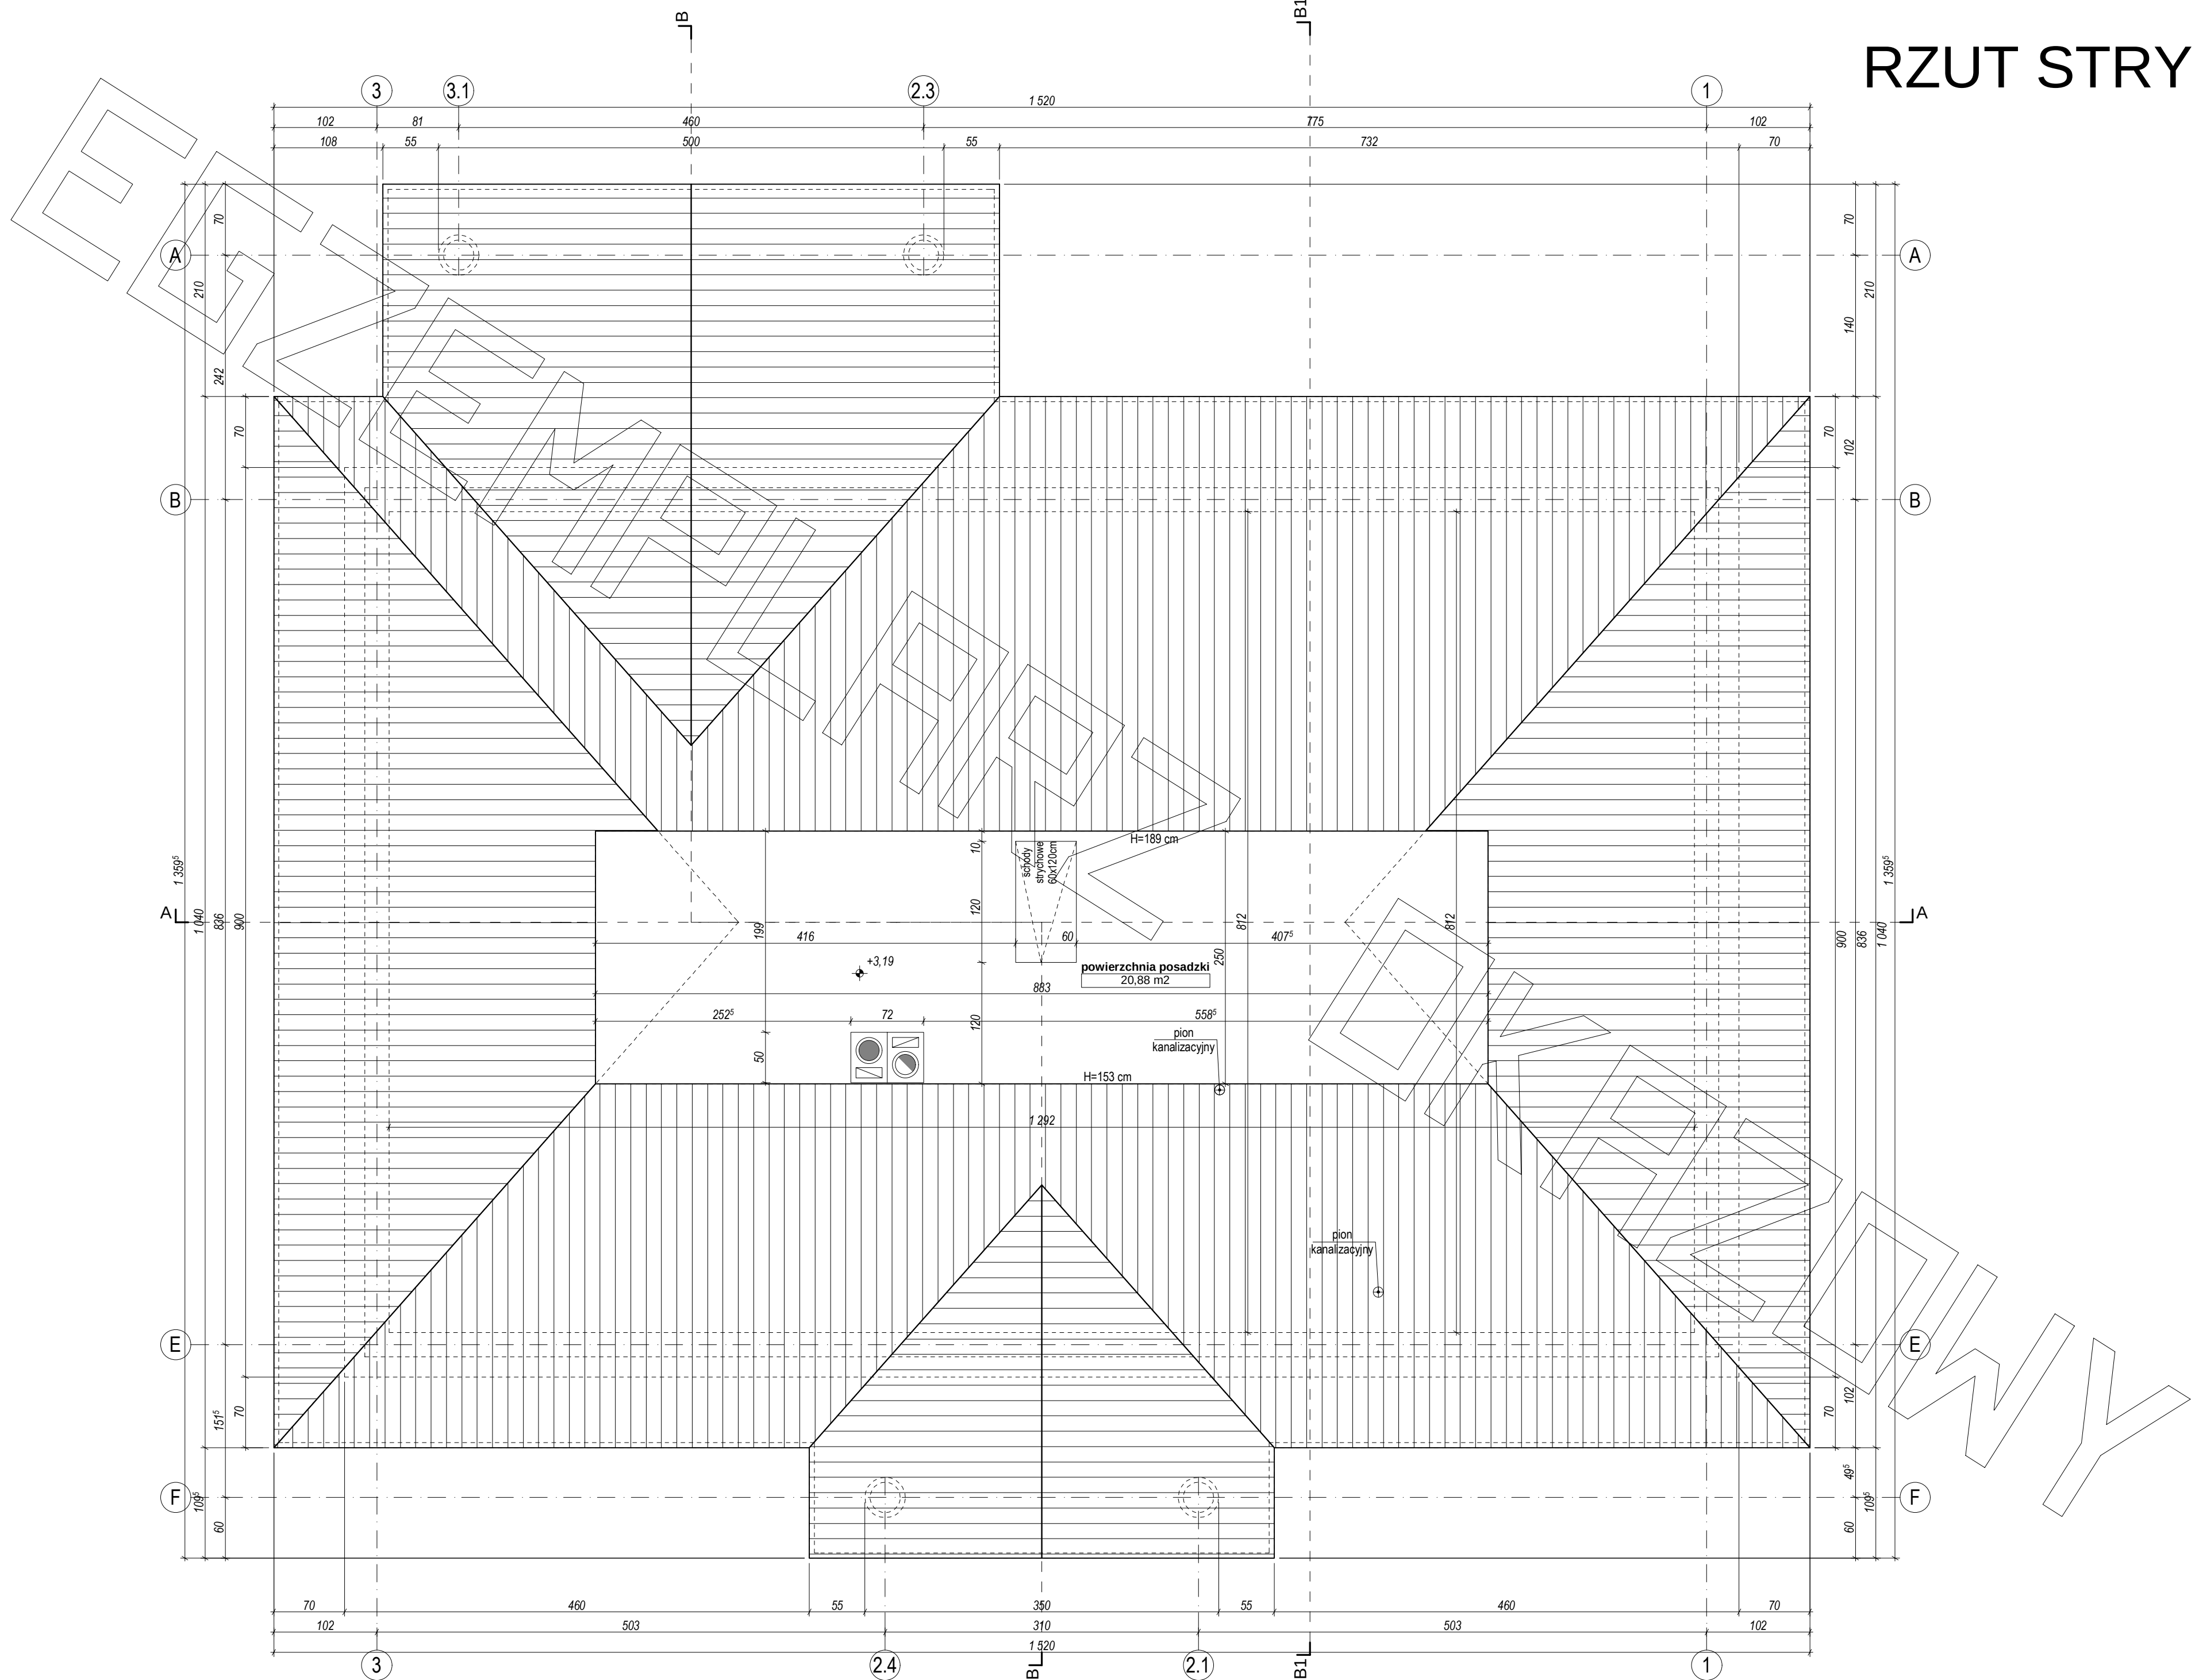


PRZEKRÓJ A - A

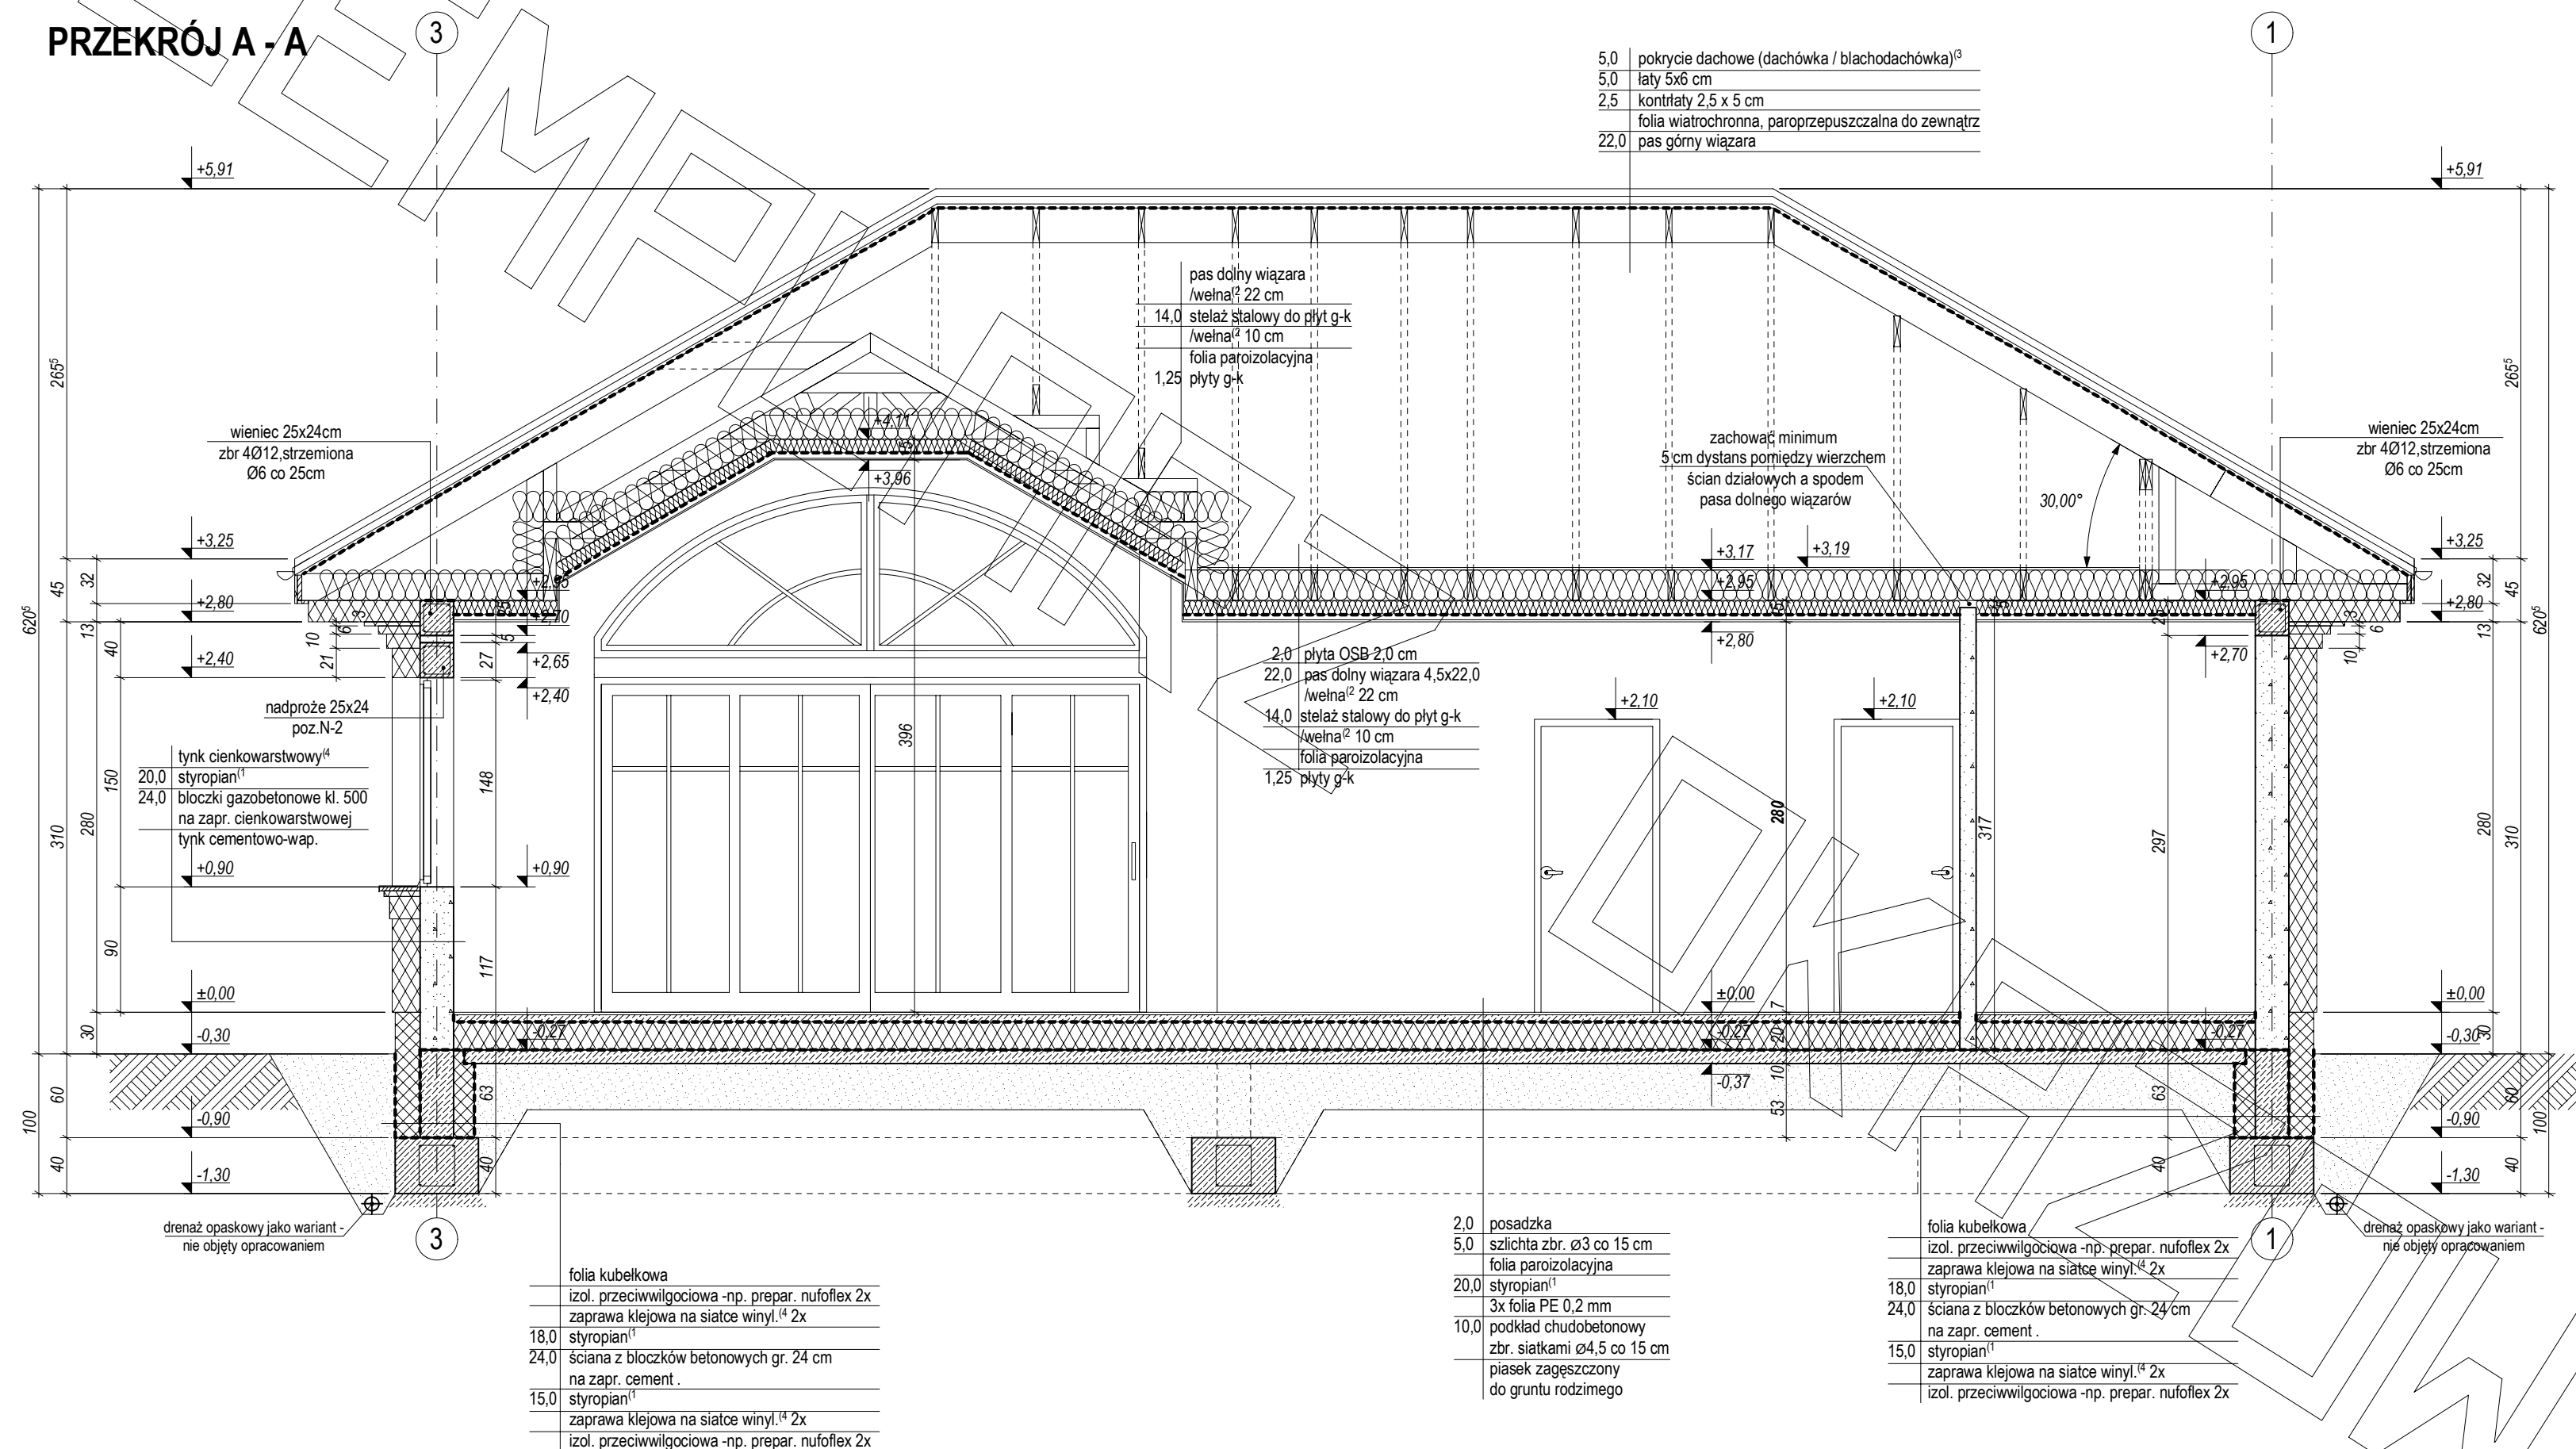


PRZEKRÓJ B1 - B1

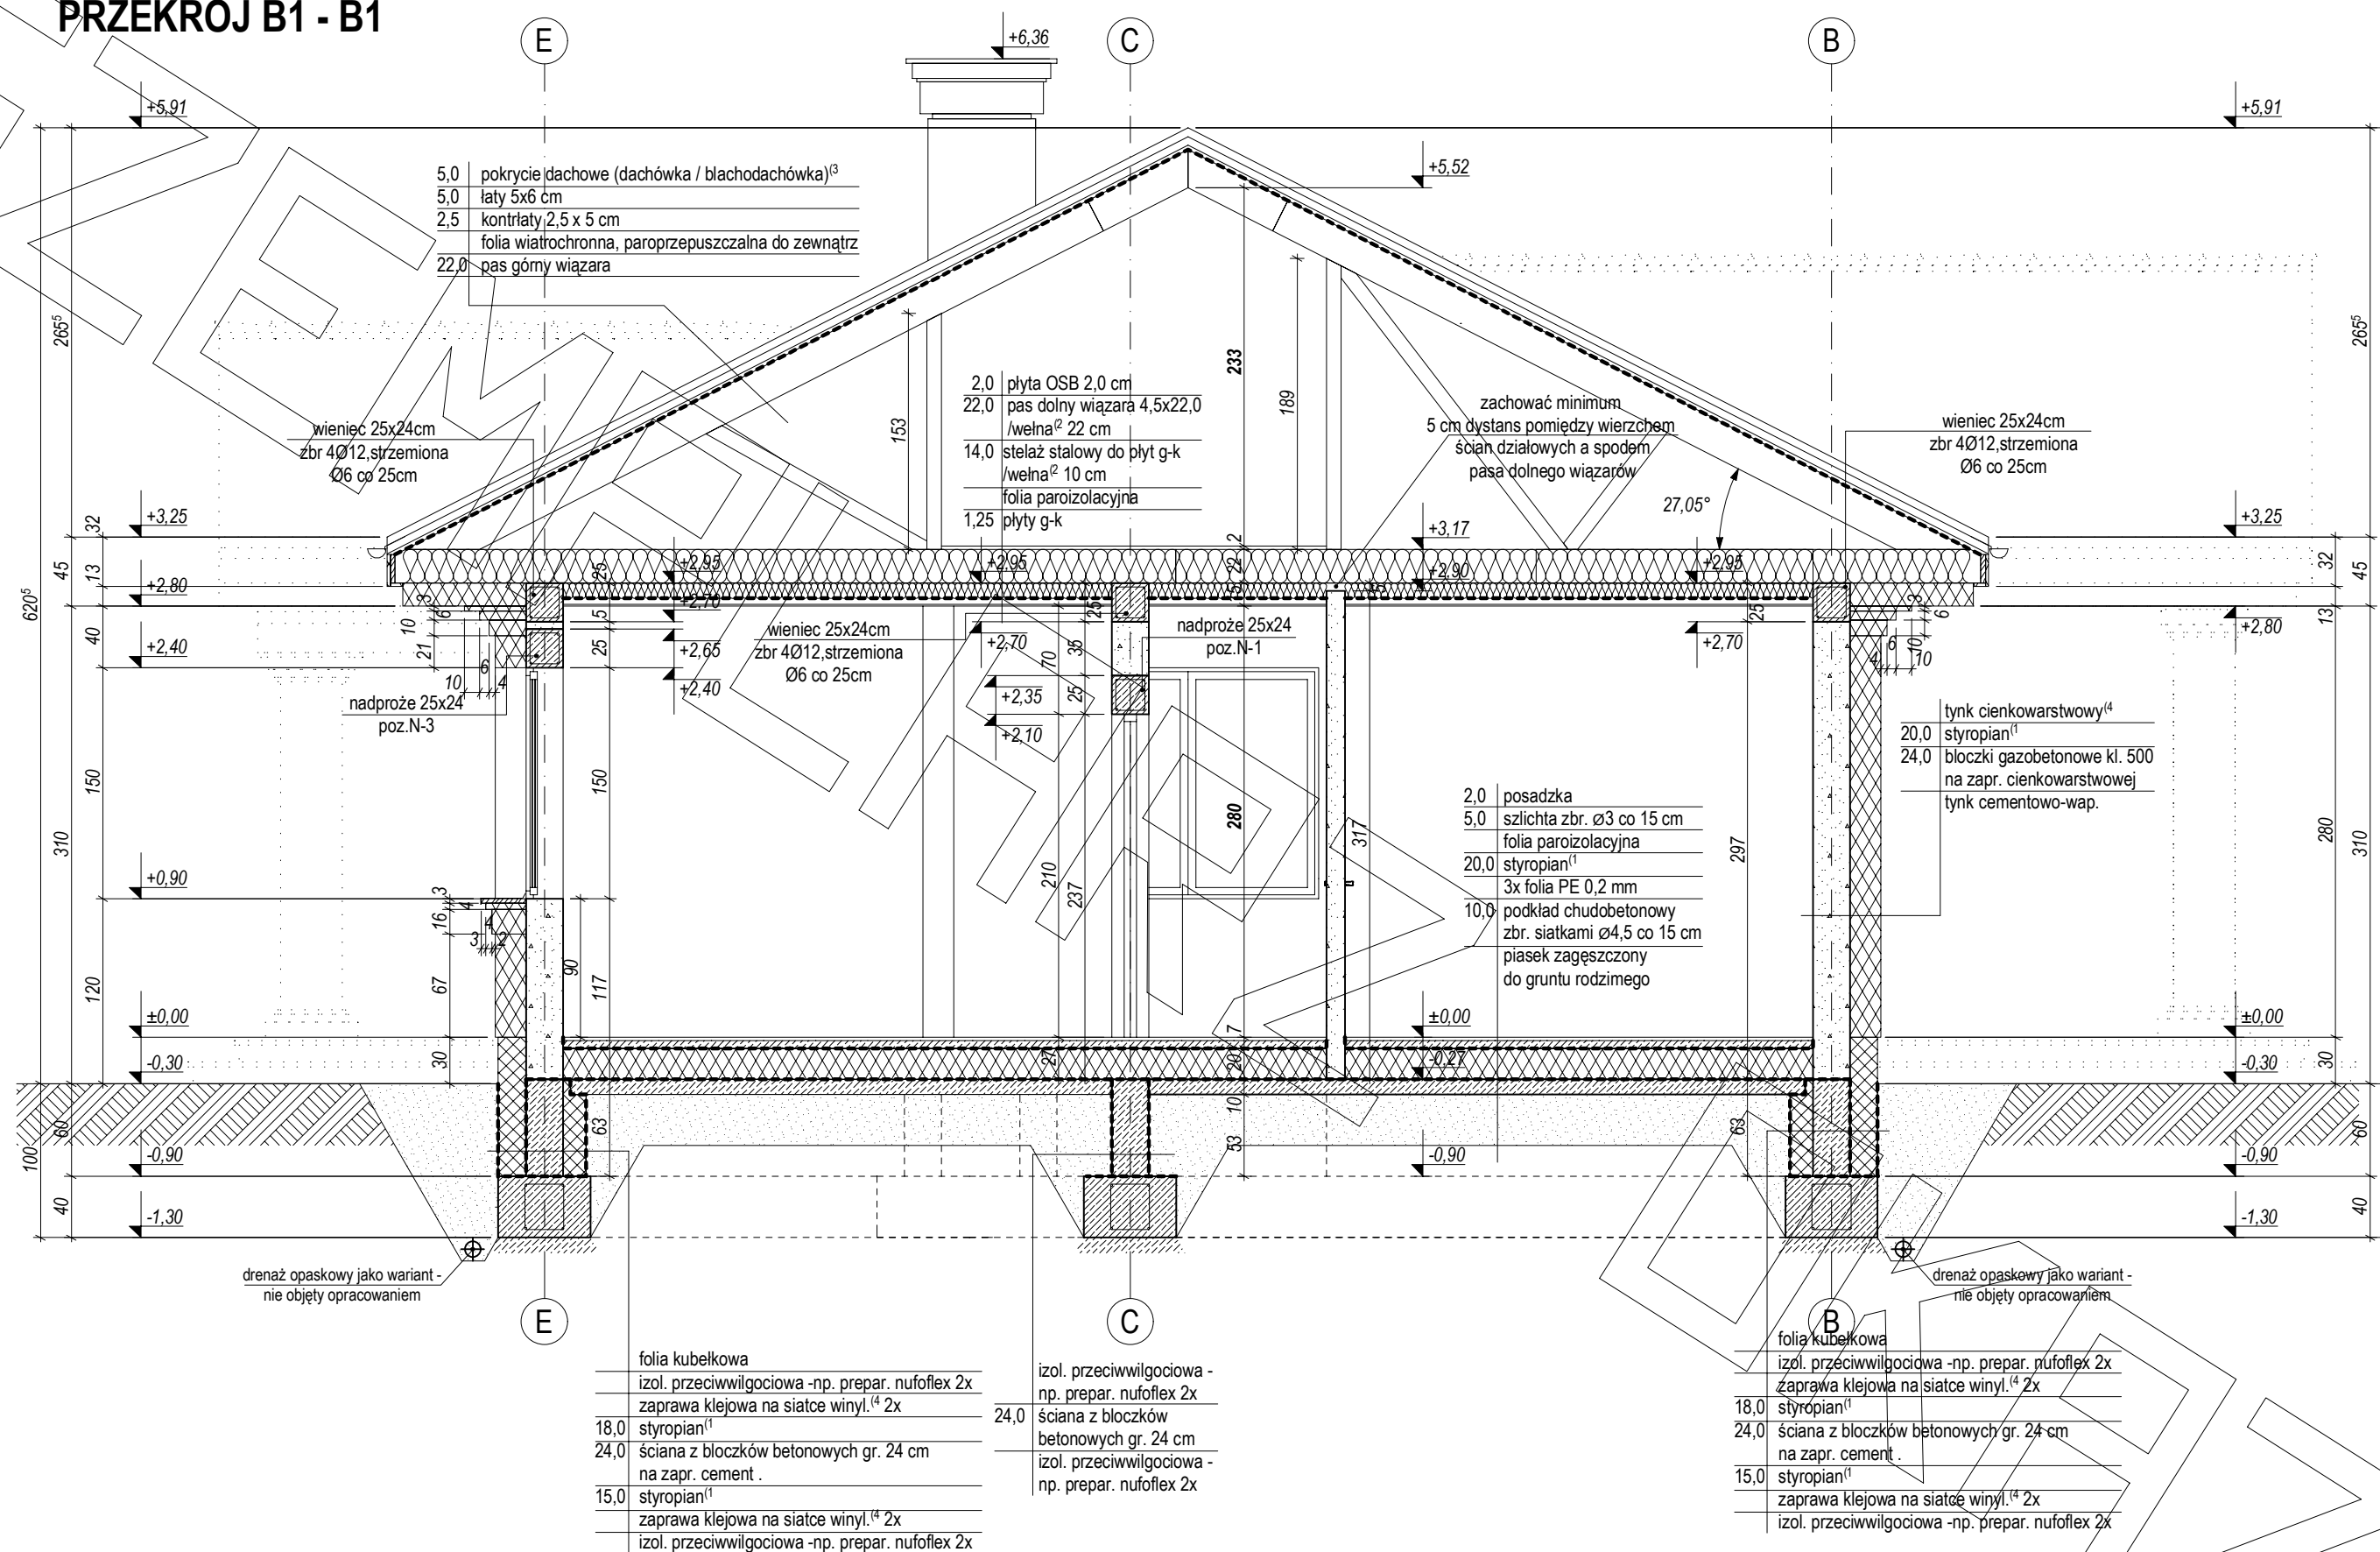

ELEWACJE

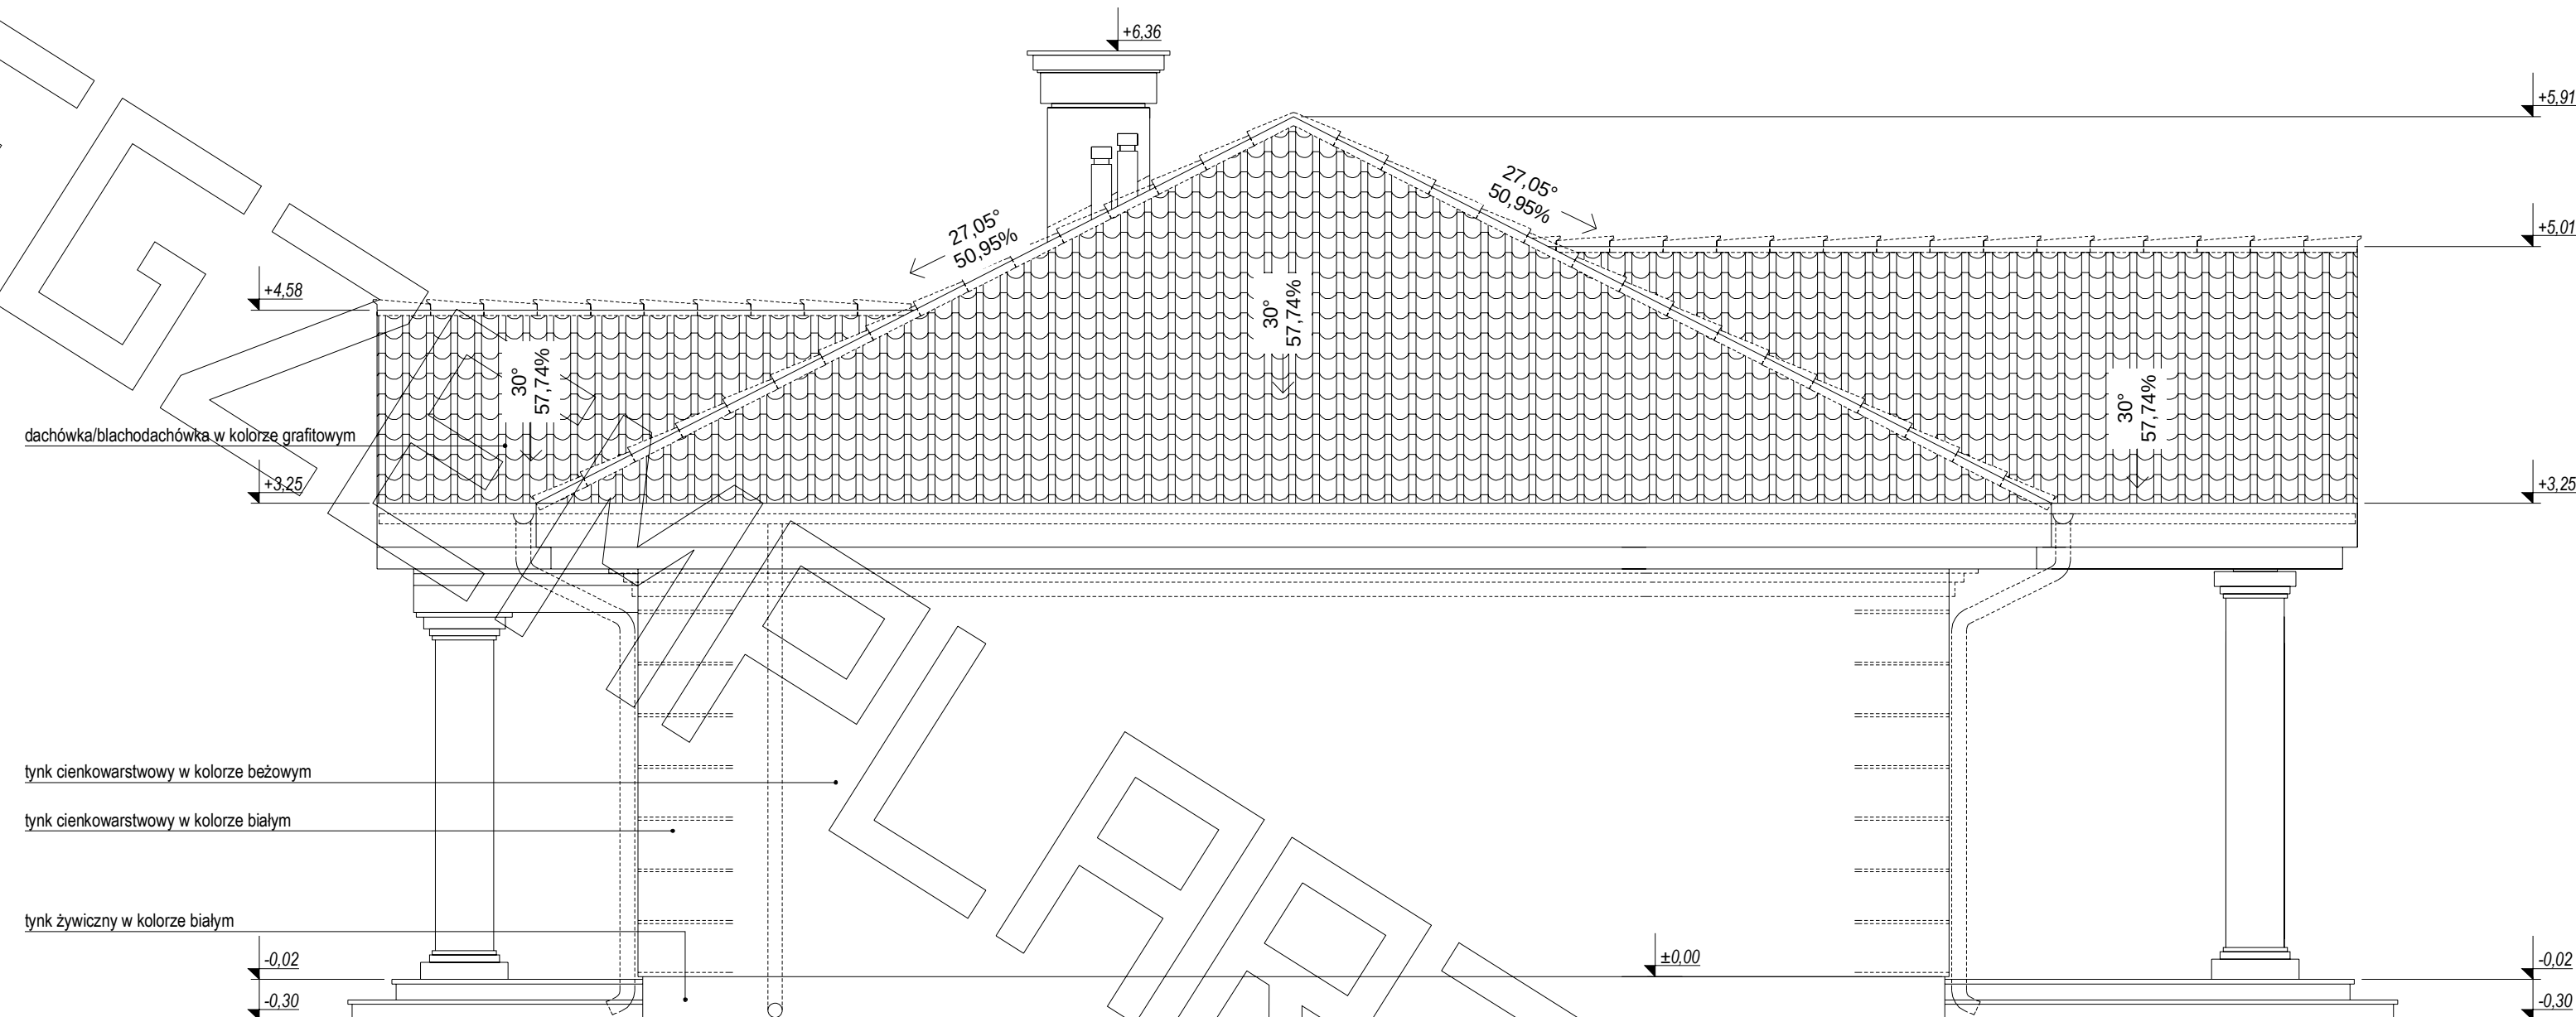


ELEWACJA BOCZNA:

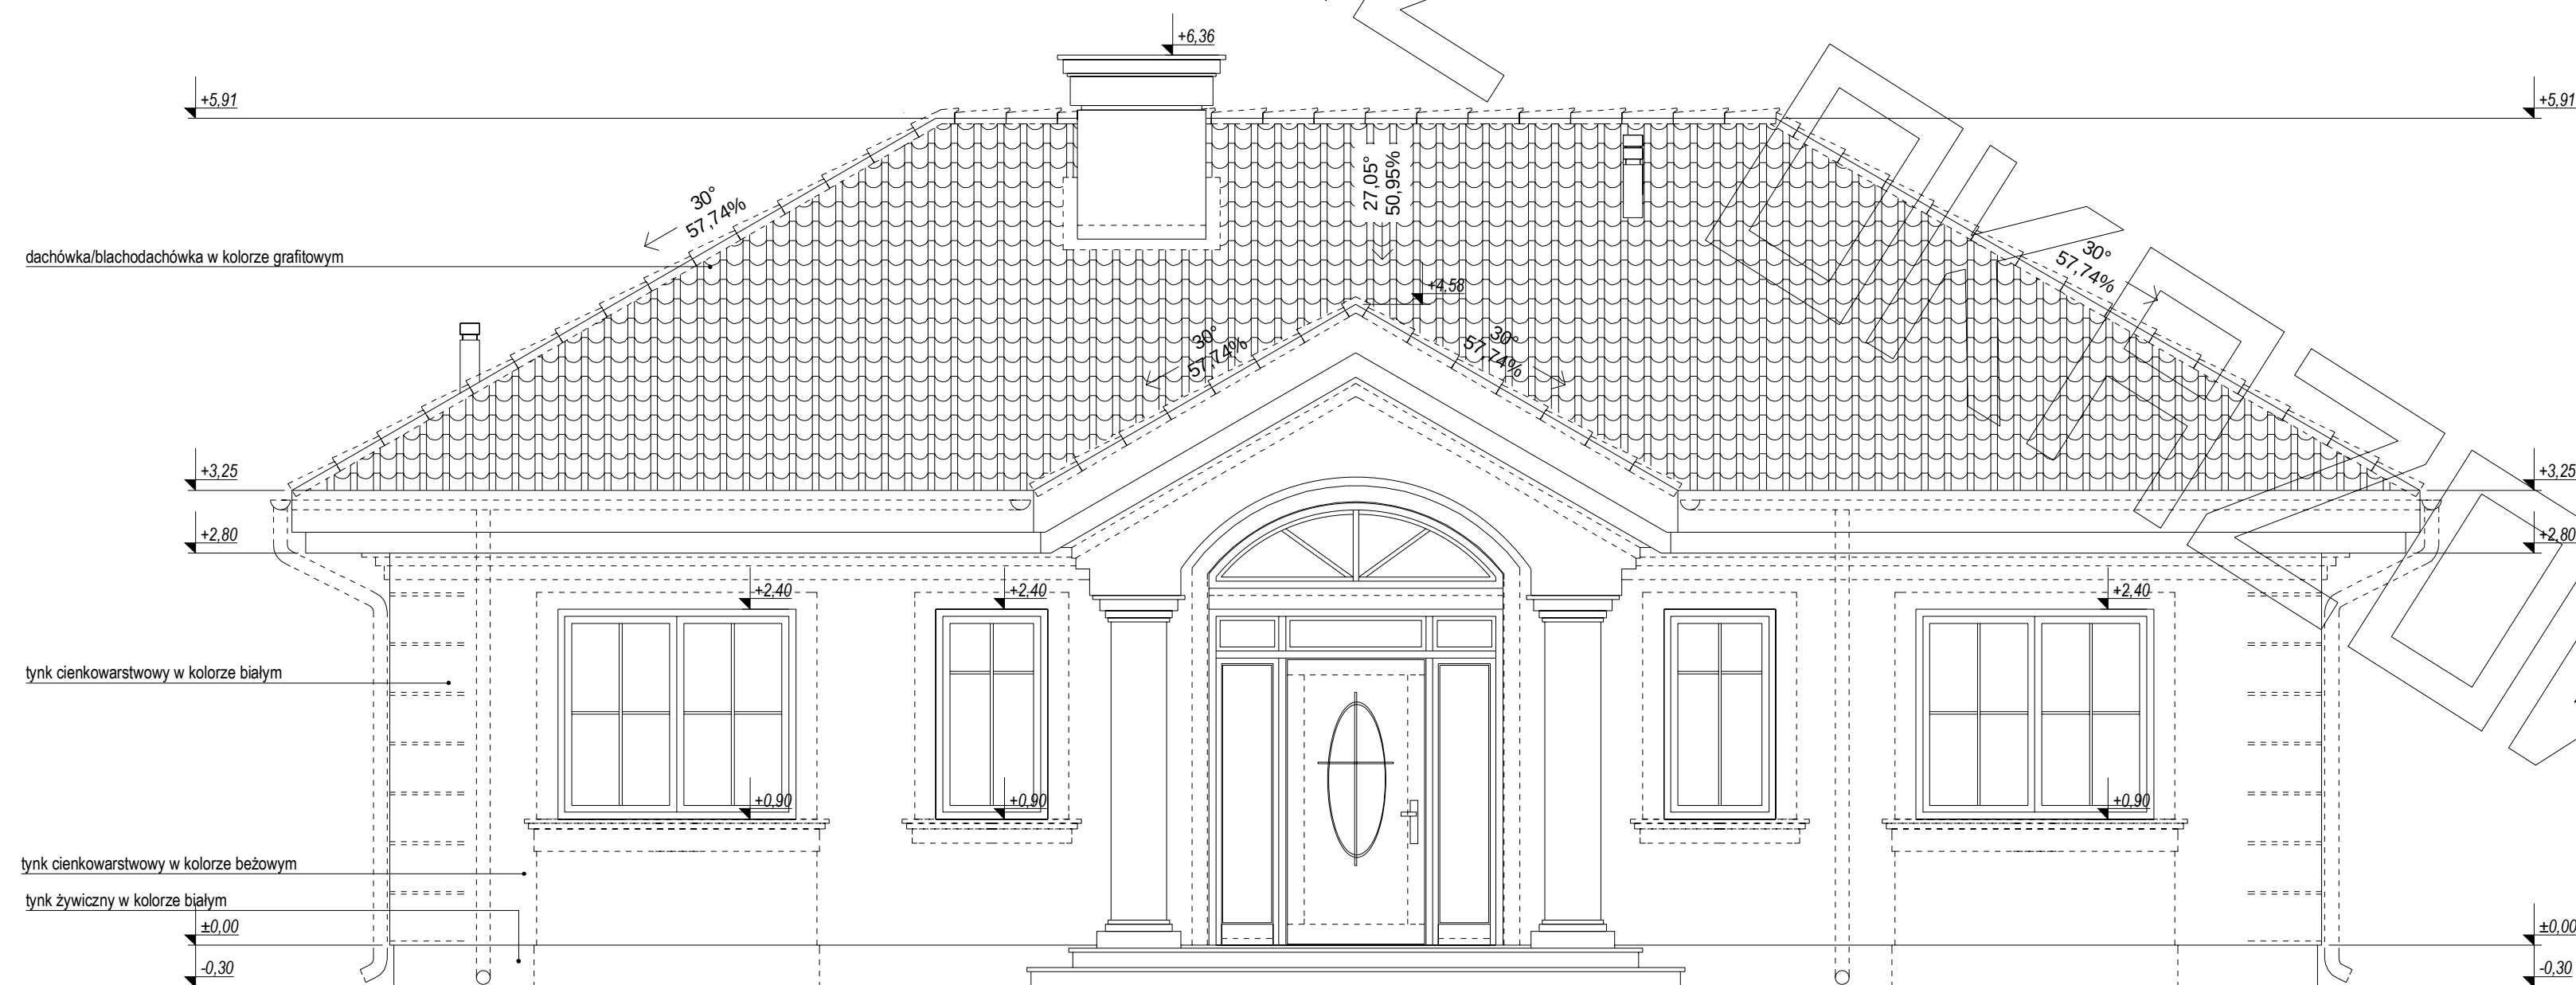


ELEWACJA FRONTOWA:

ELEWACJE

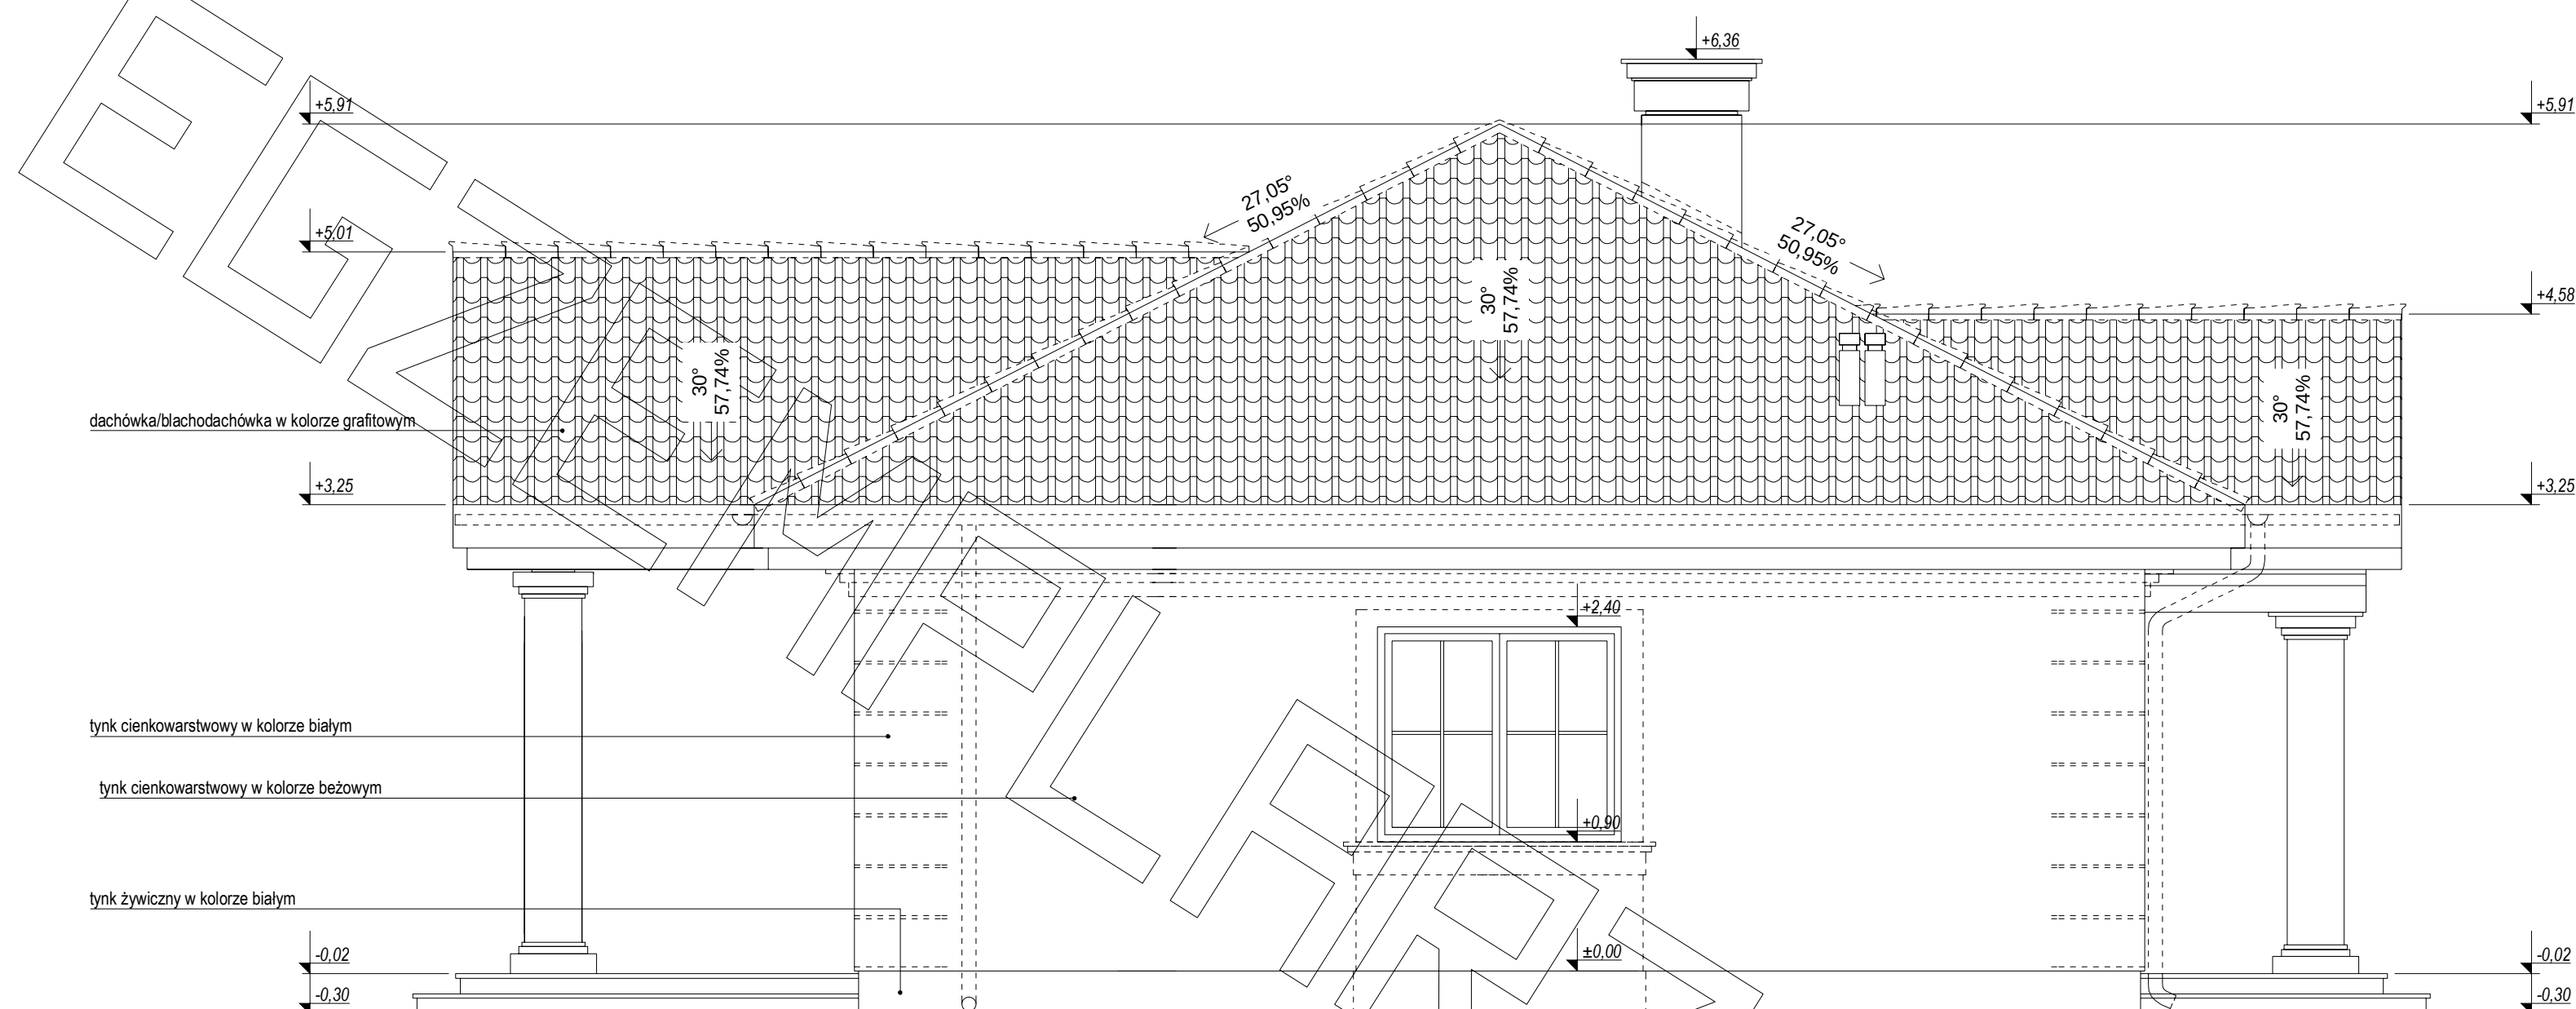

ELEWACJA BOCZNA:

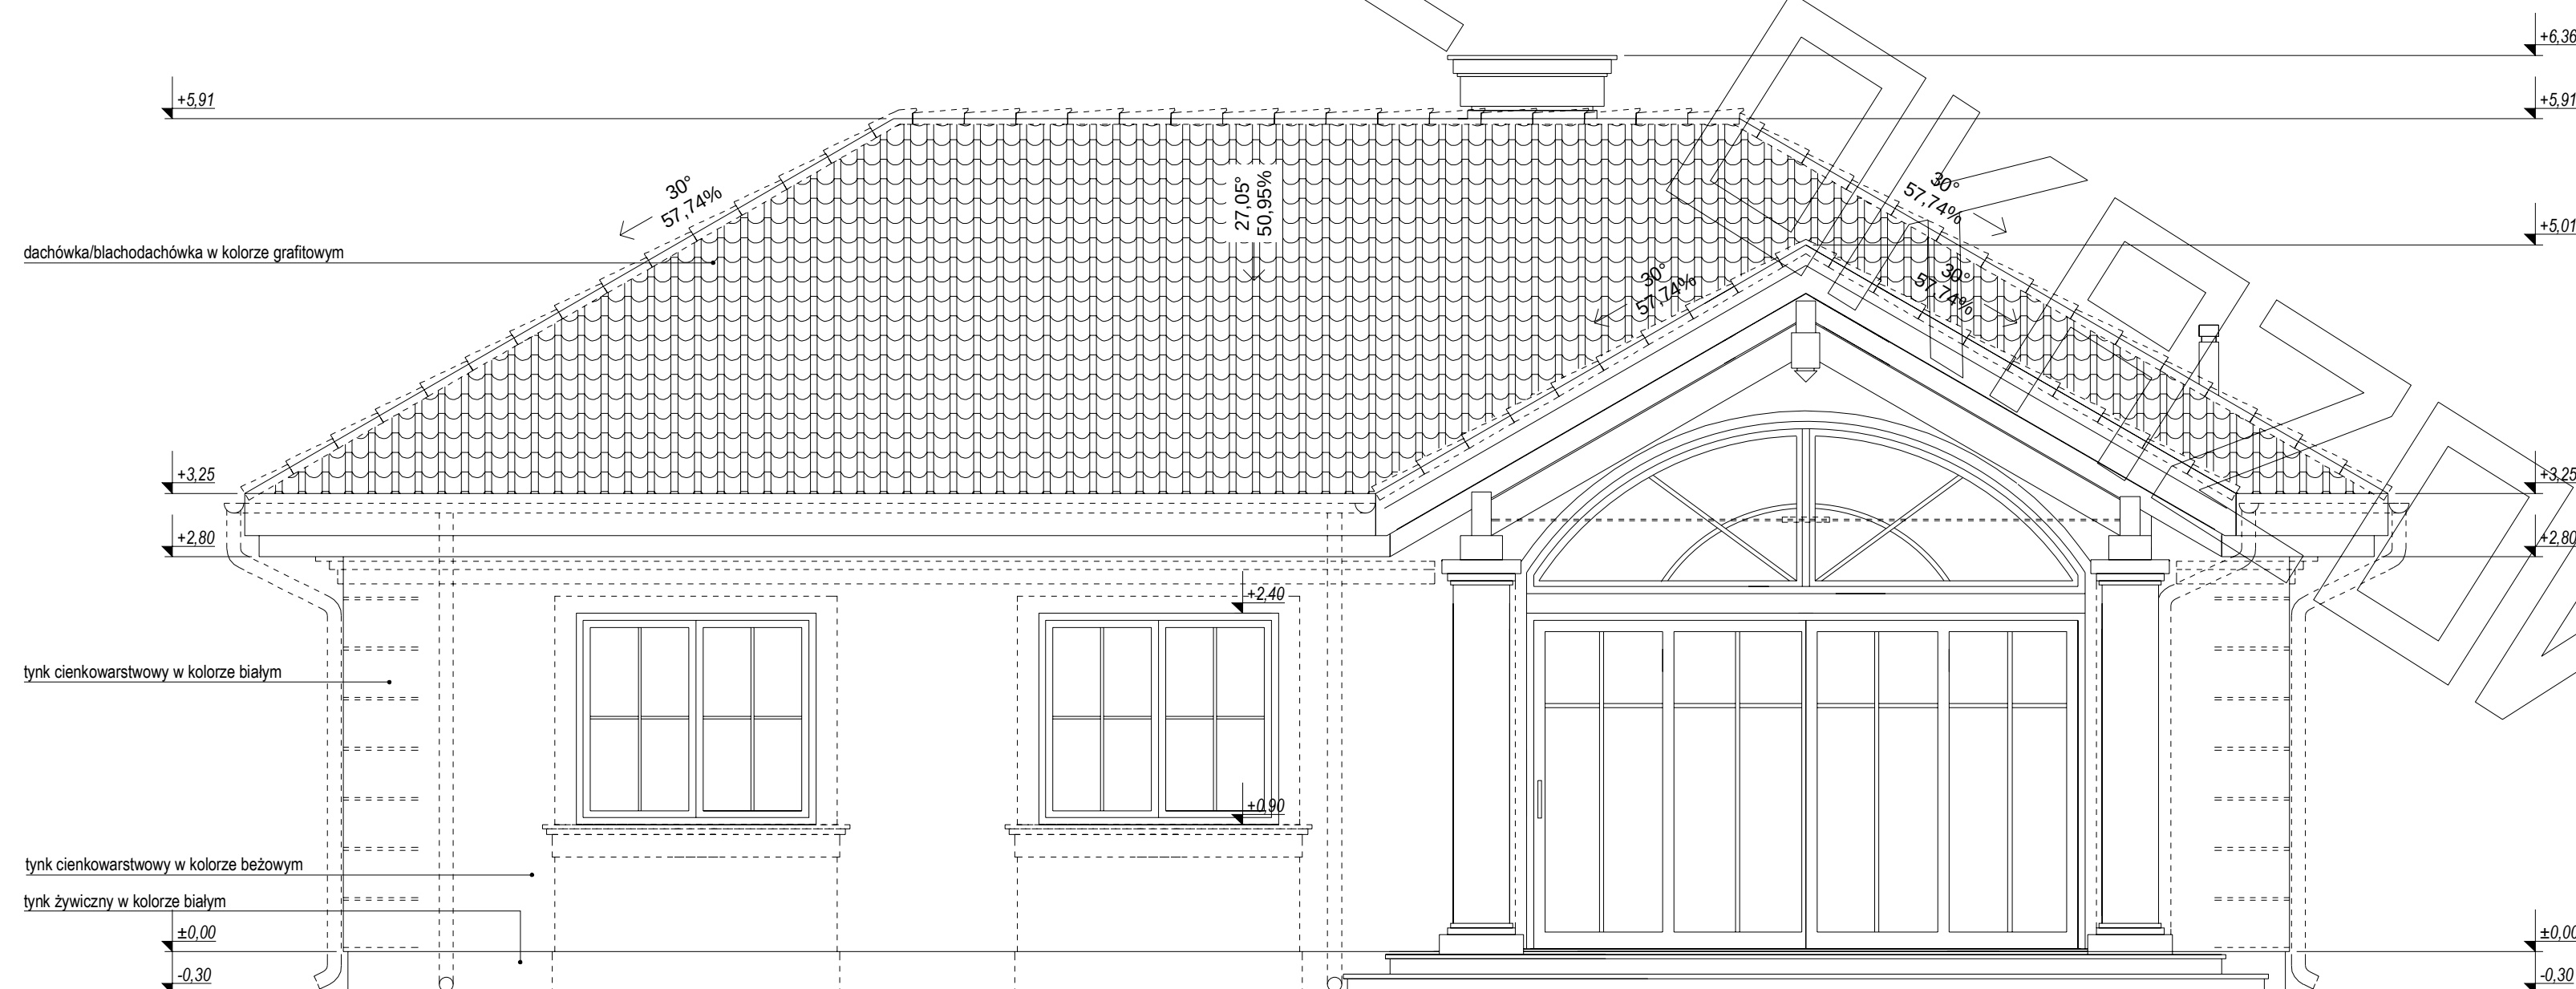

ELEWACJA TYLNA: