




RZUT STRYCHU

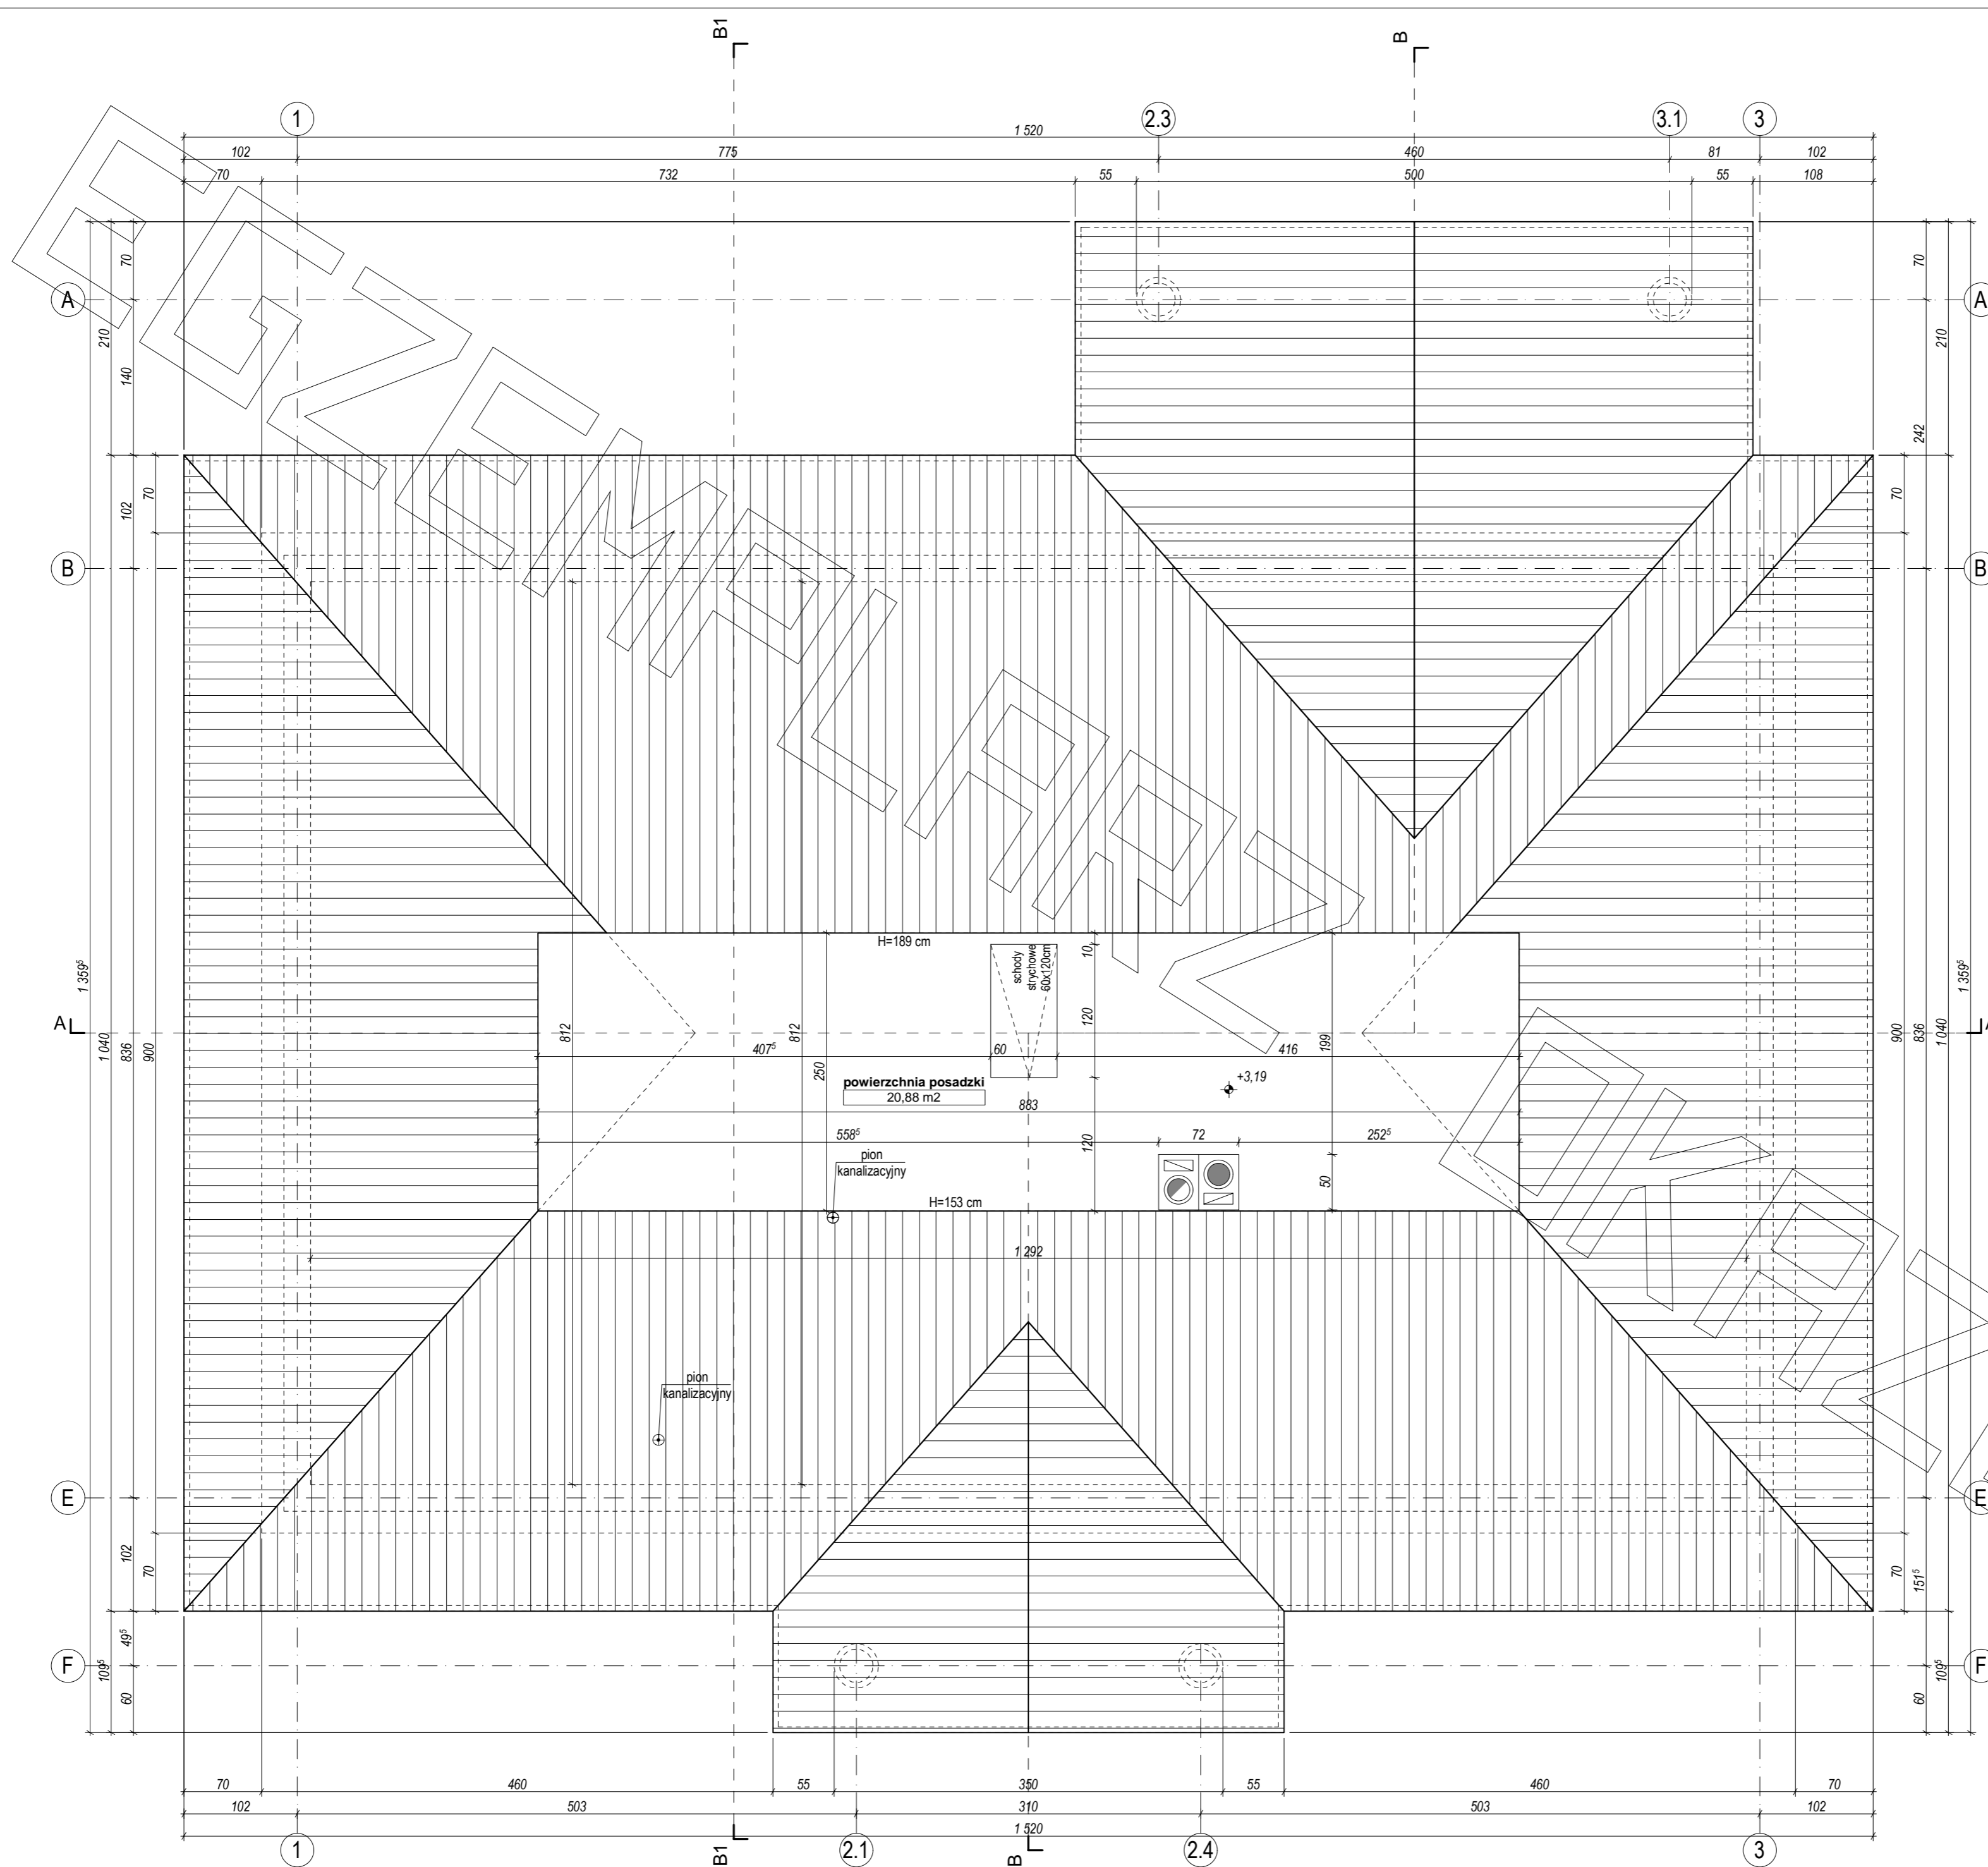


PRZEKRÓJ A - A

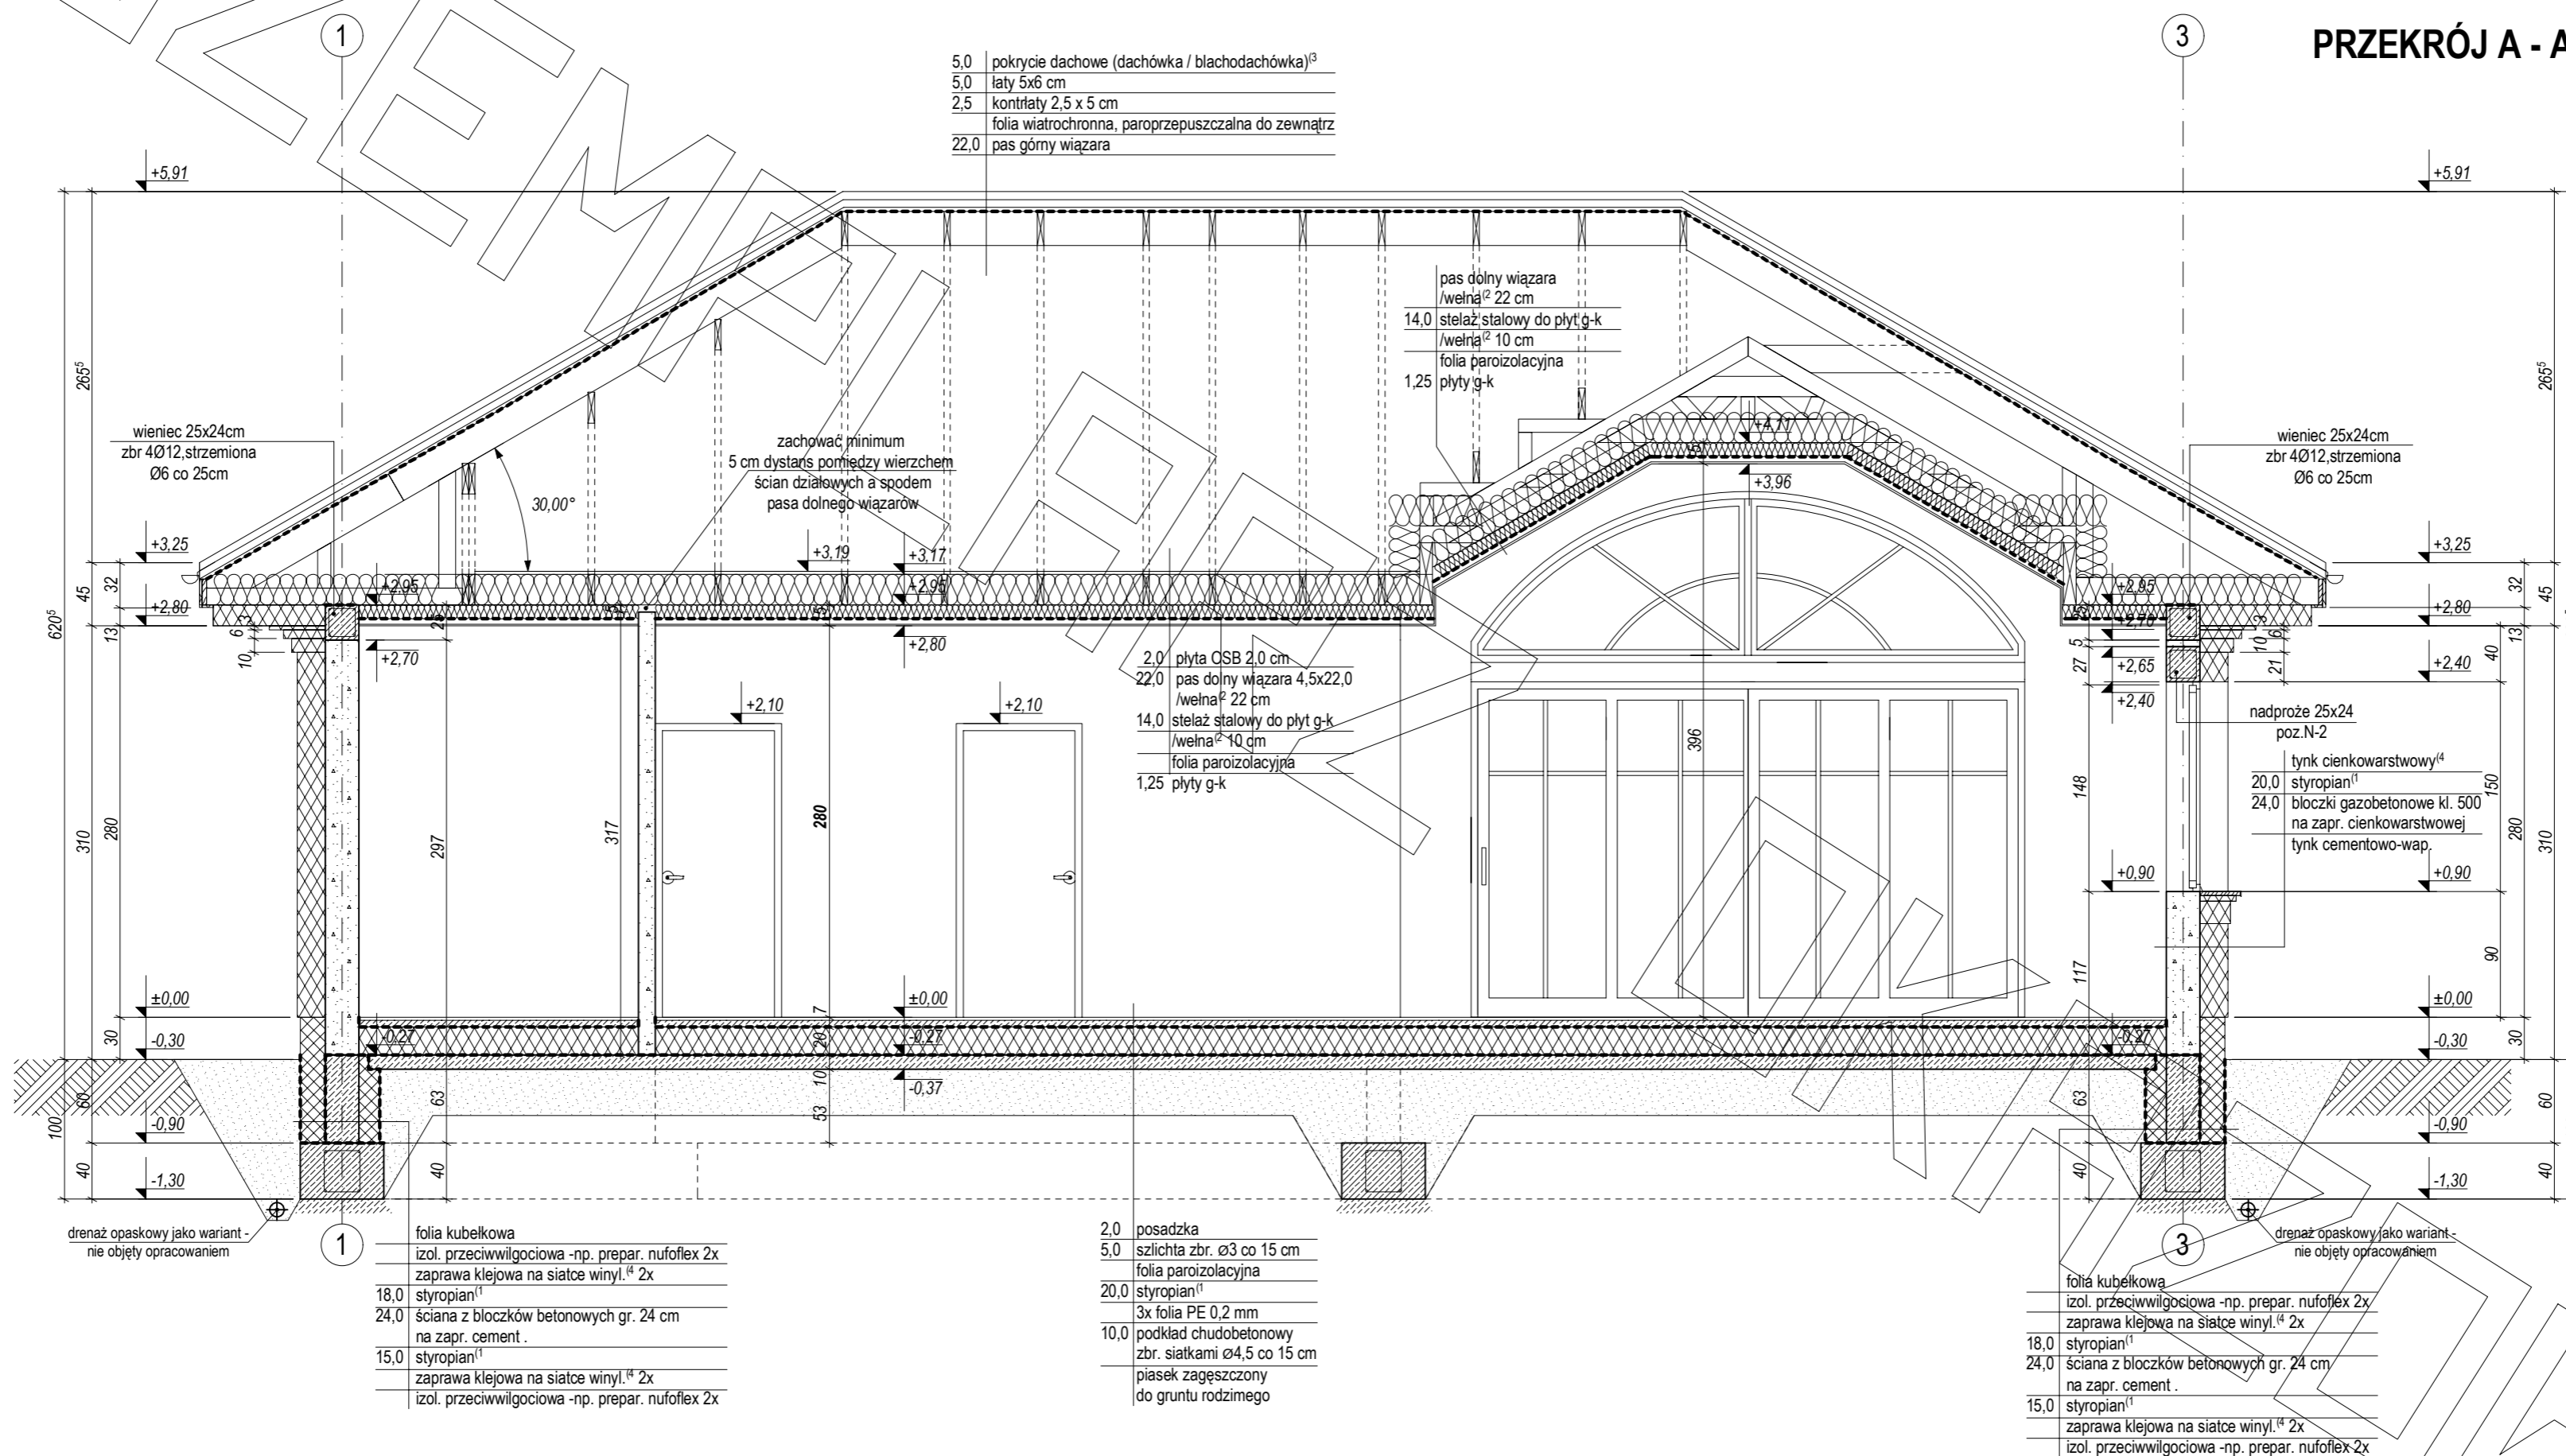


PRZEKRÓJ B1 - B1

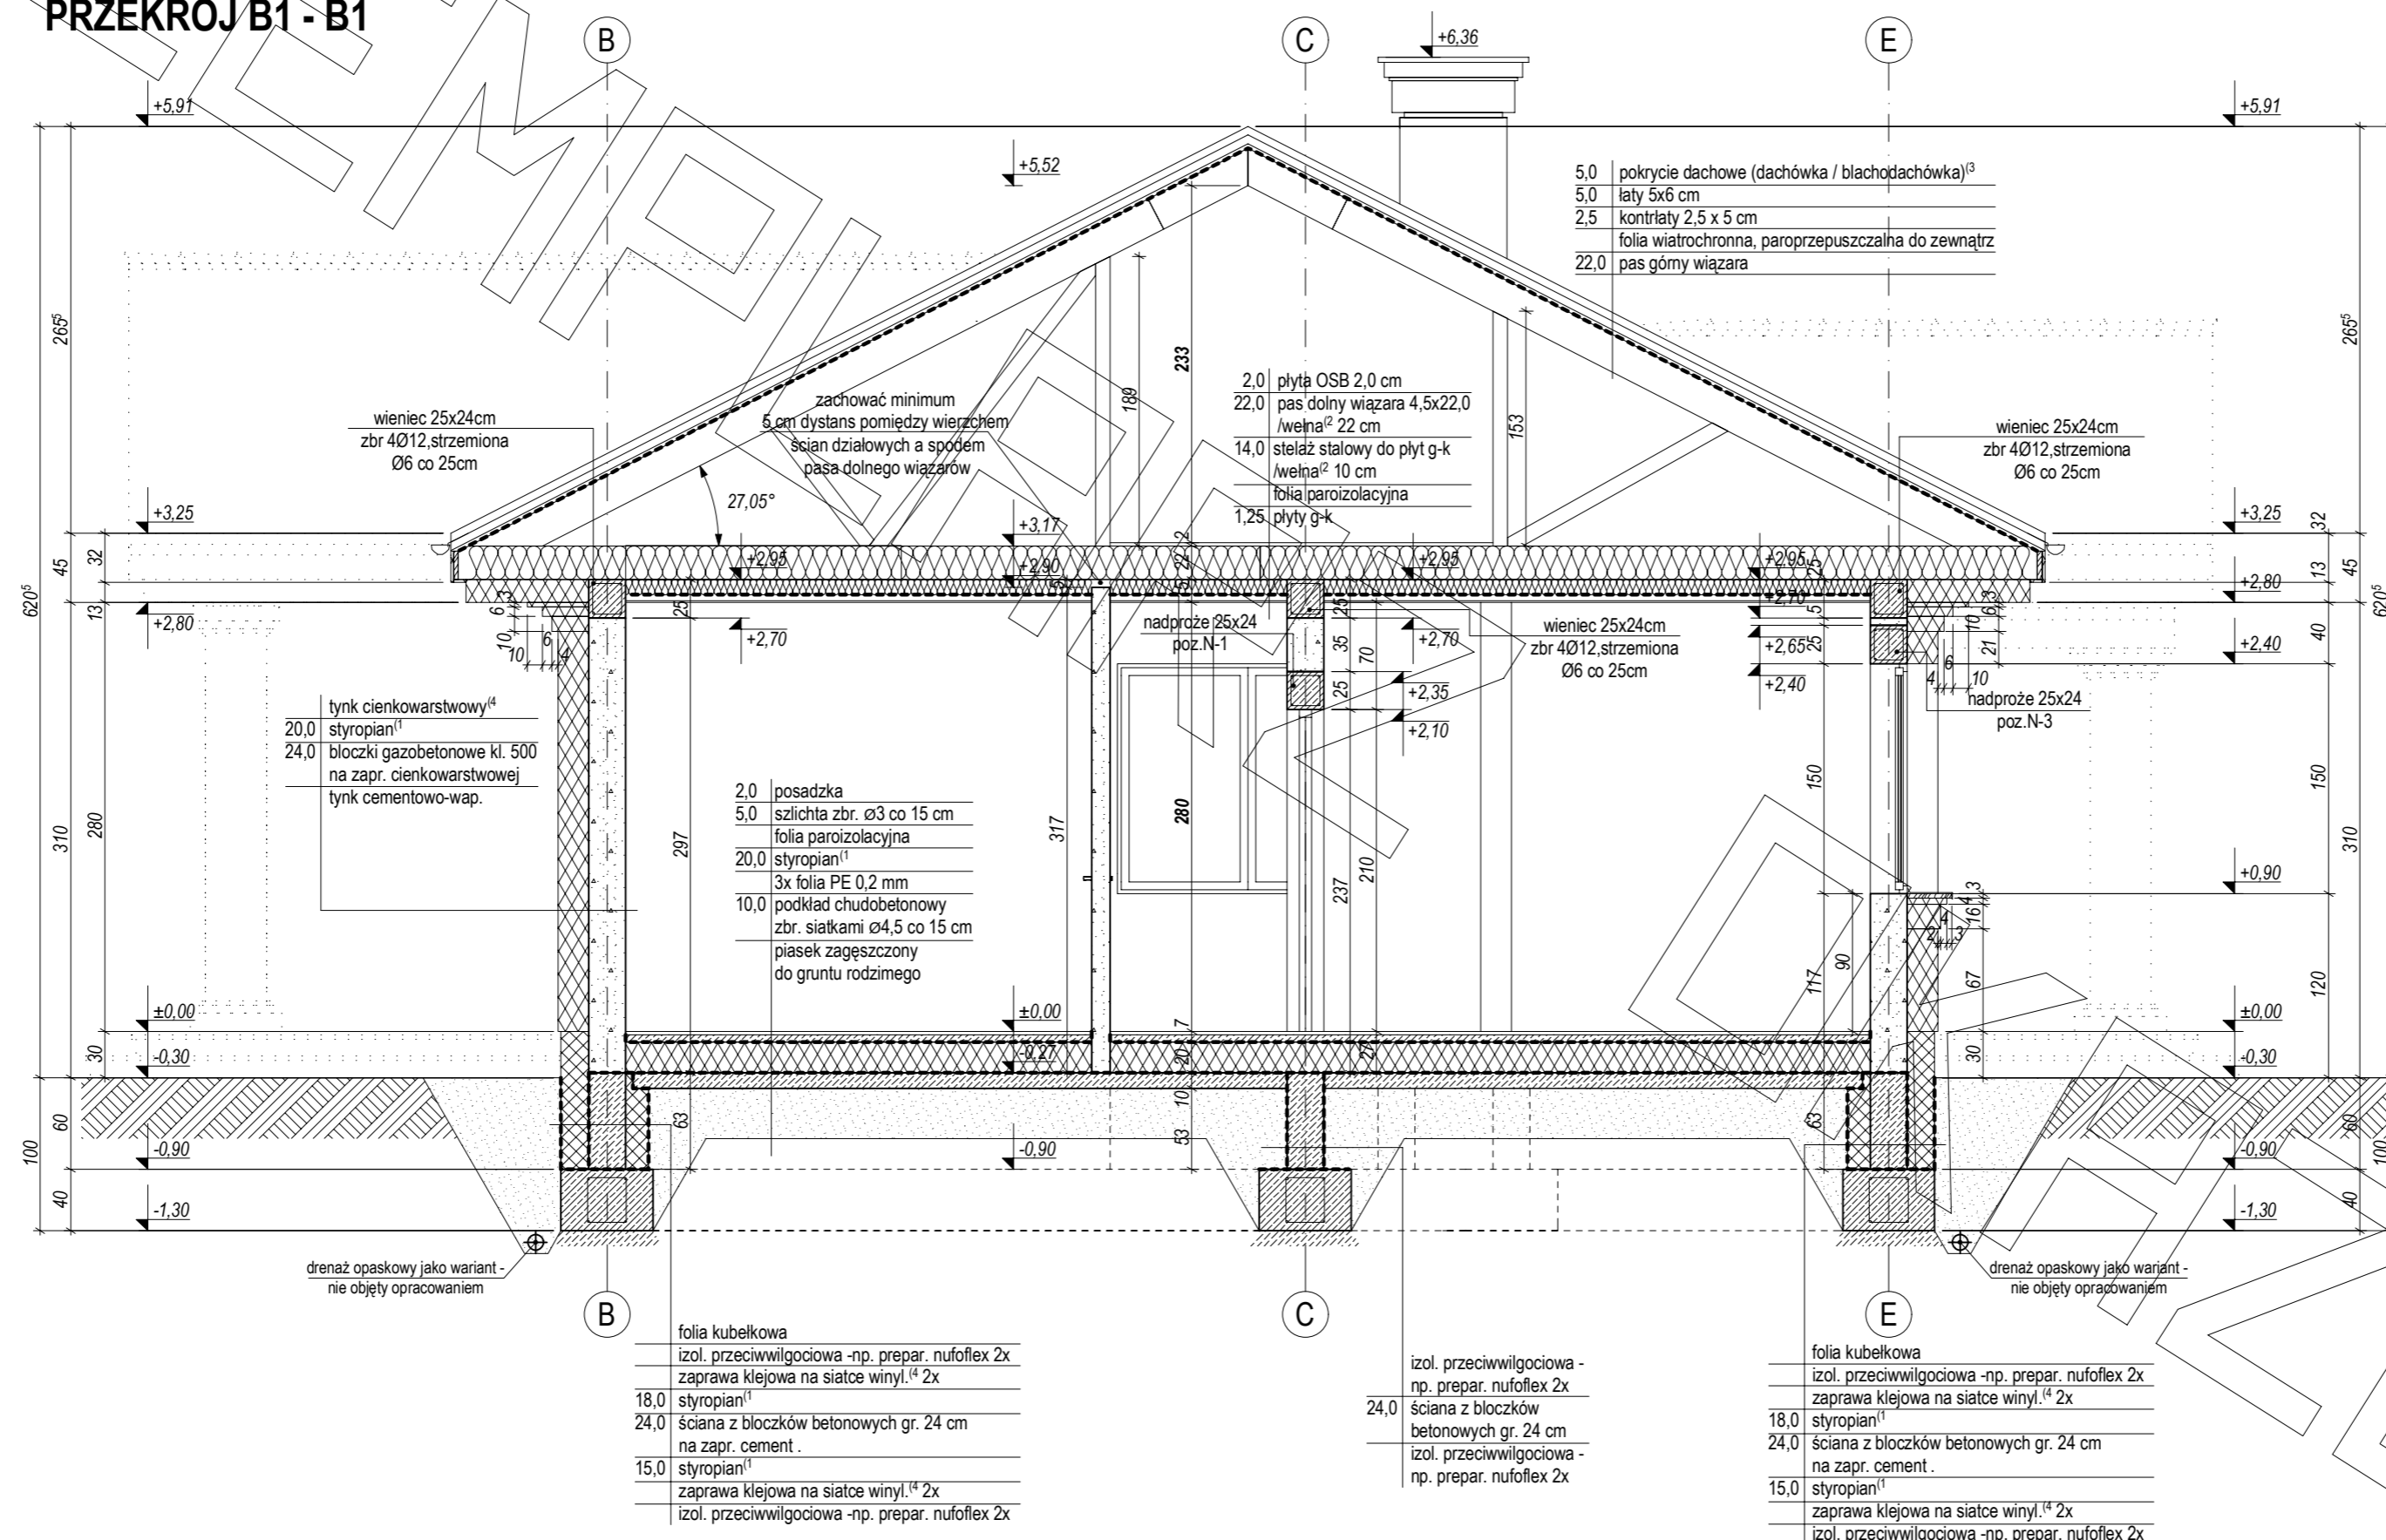


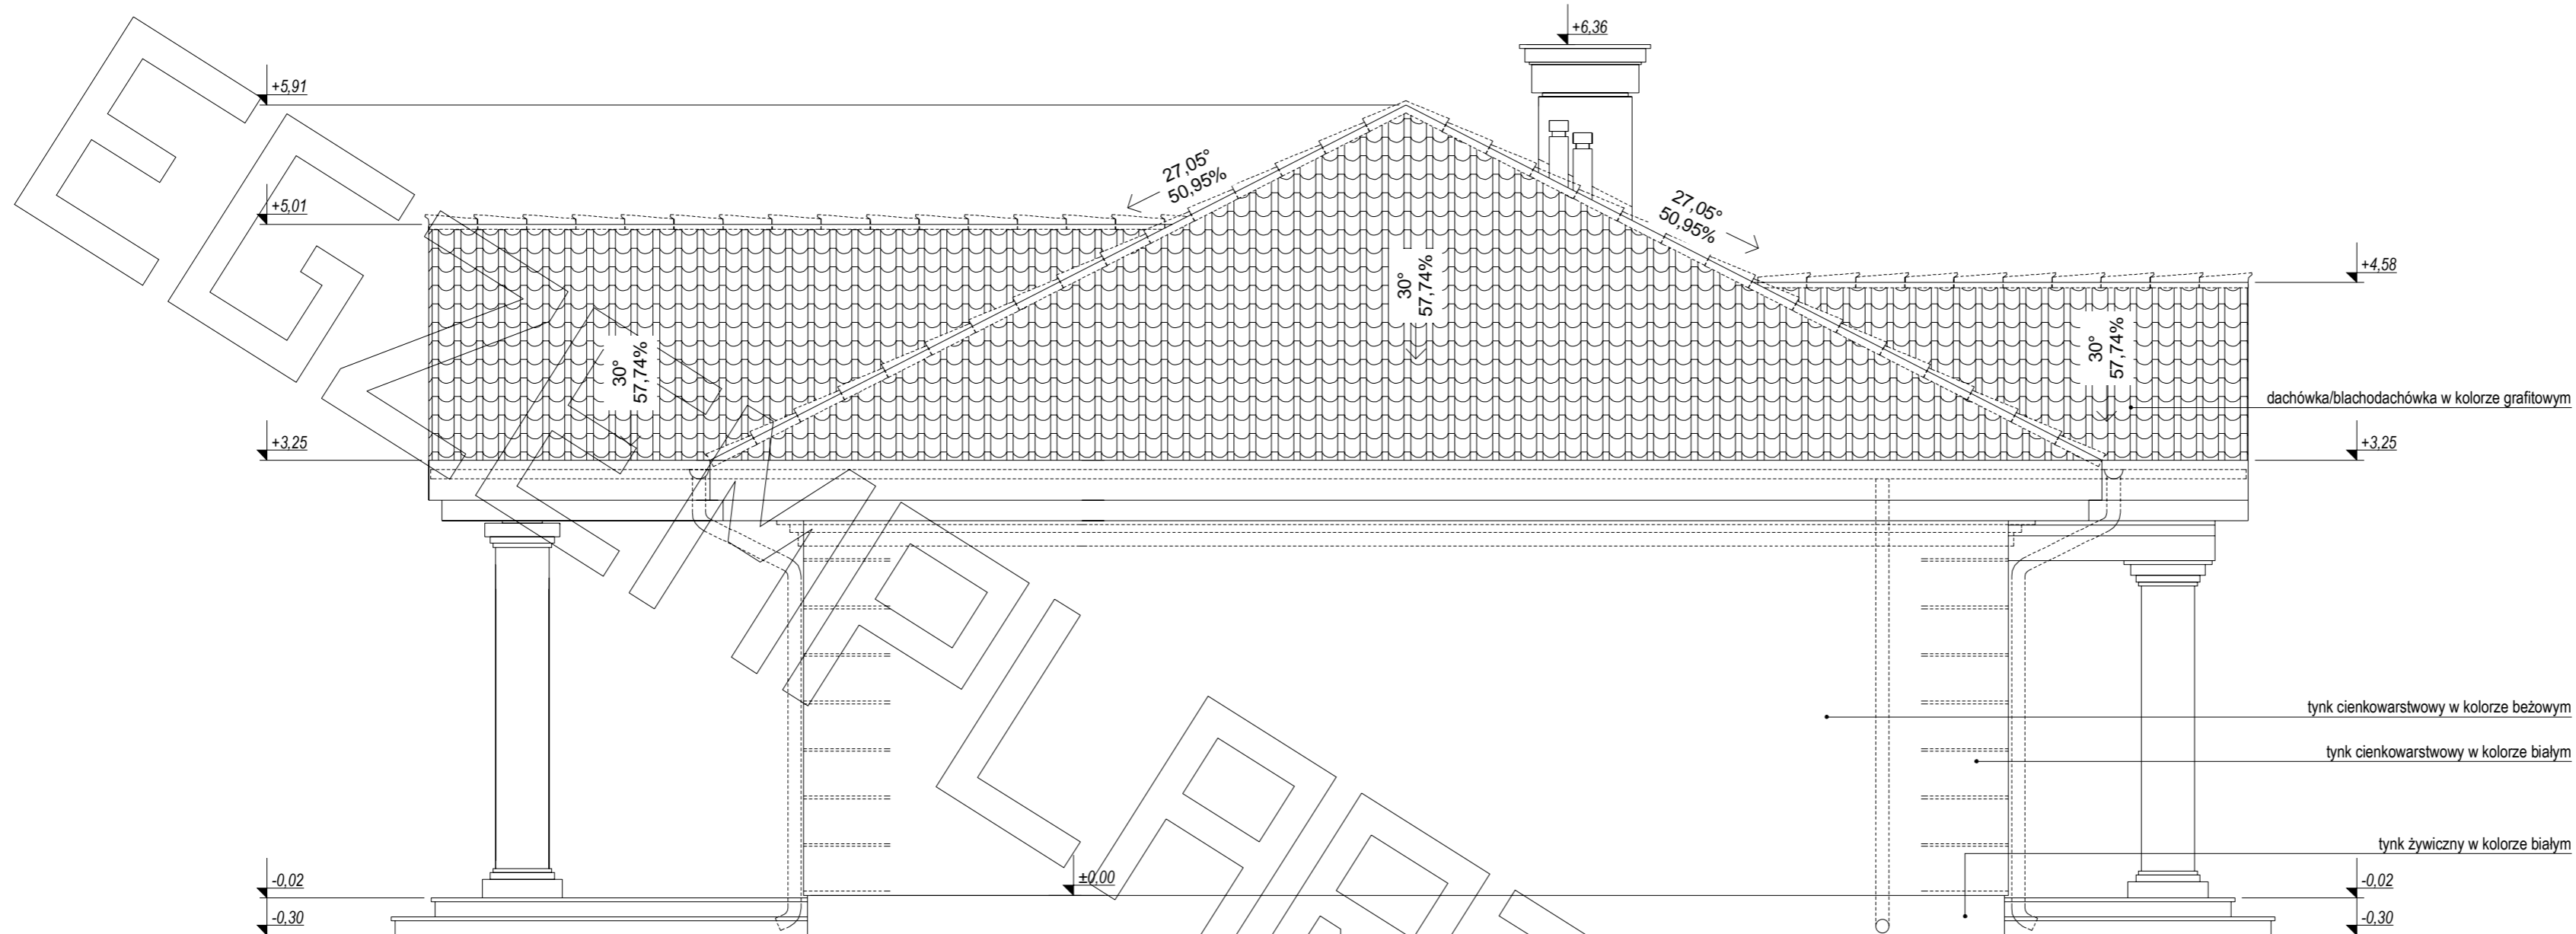


ELEWACJA BOCZNA:

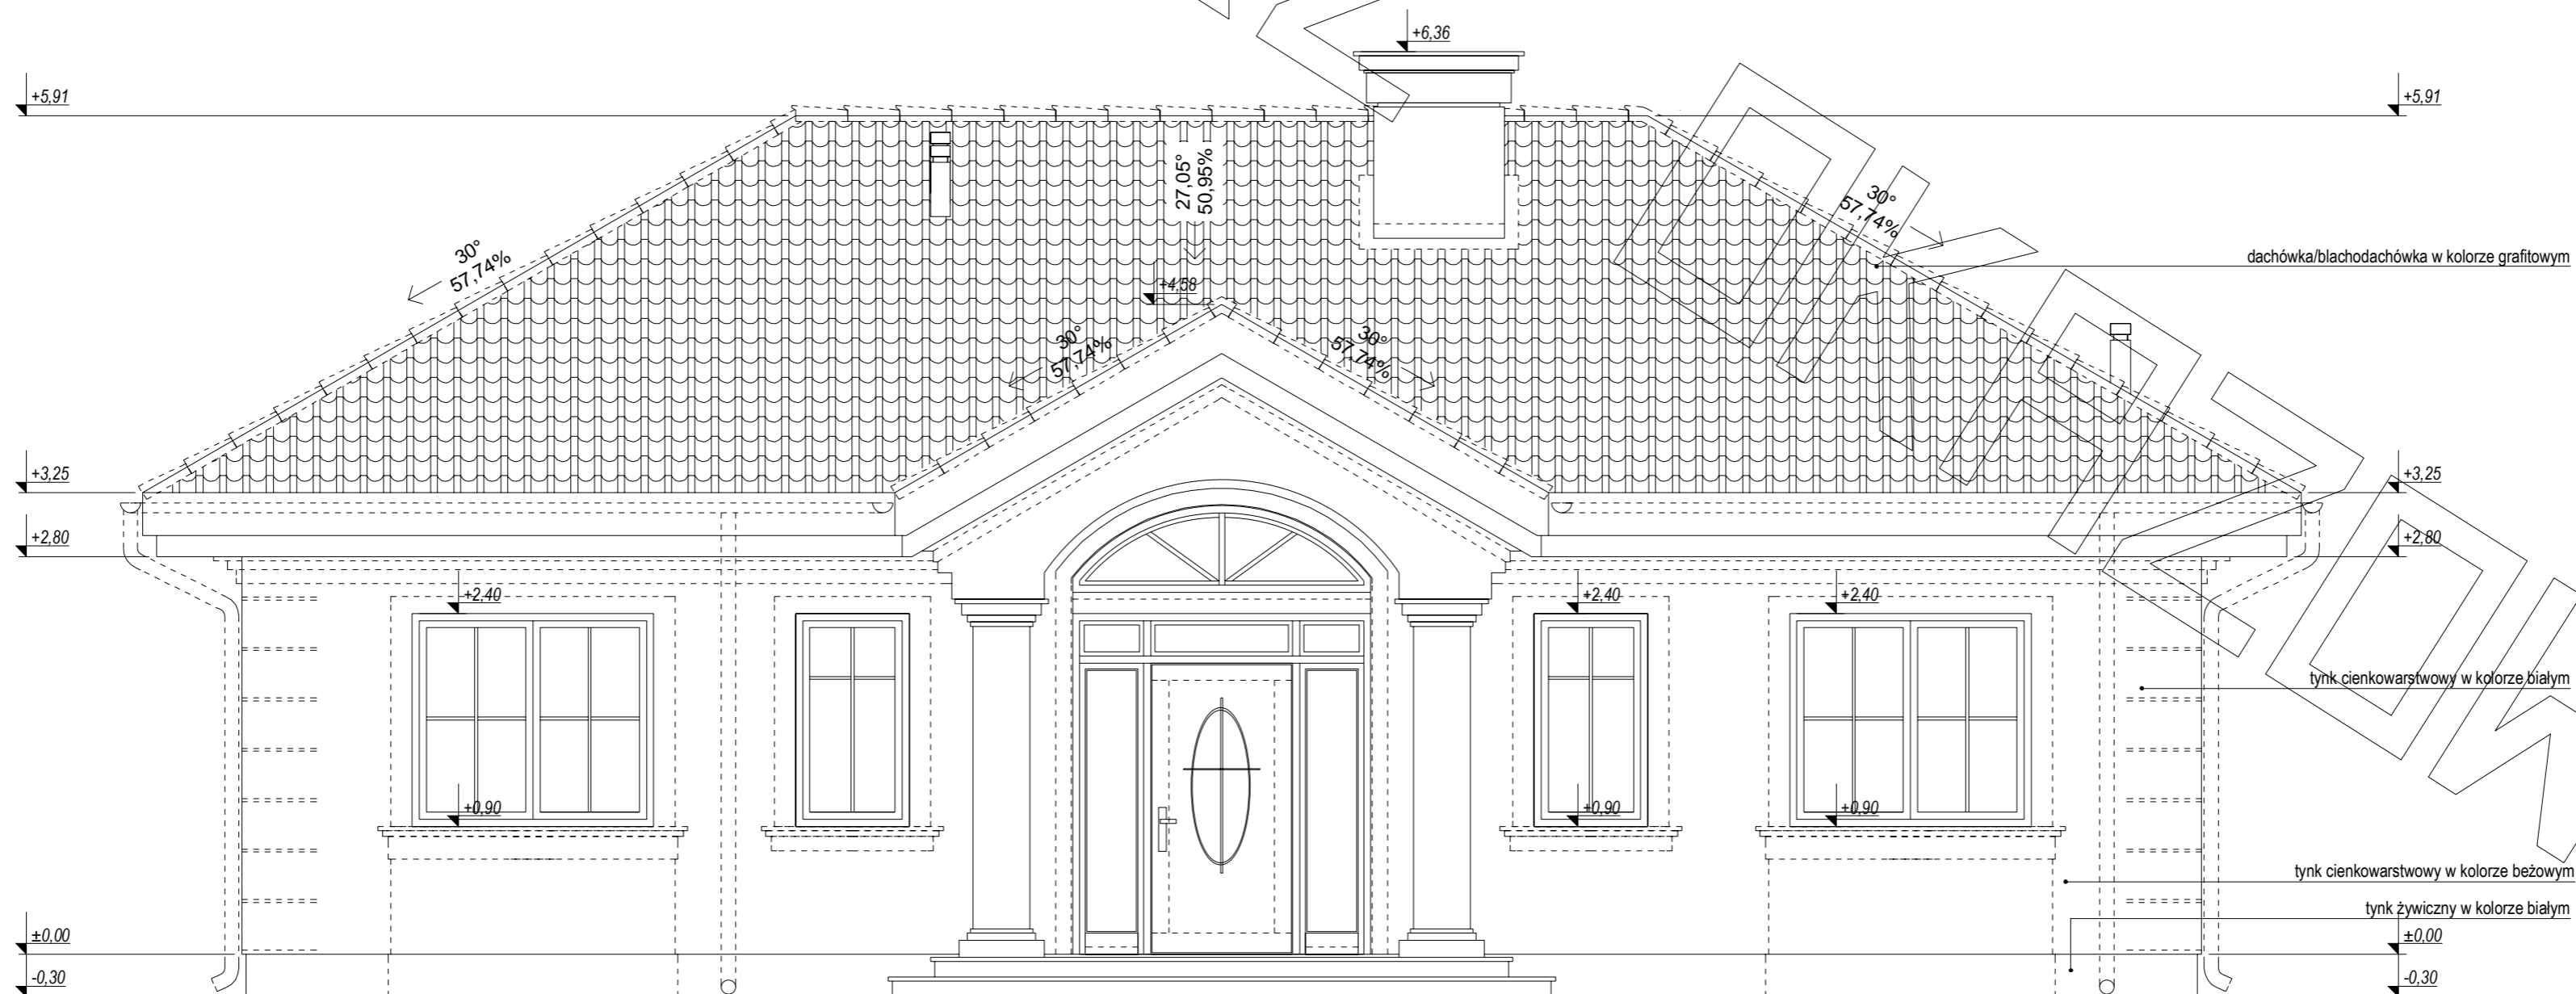

ELEWACJA FRONTOWA:

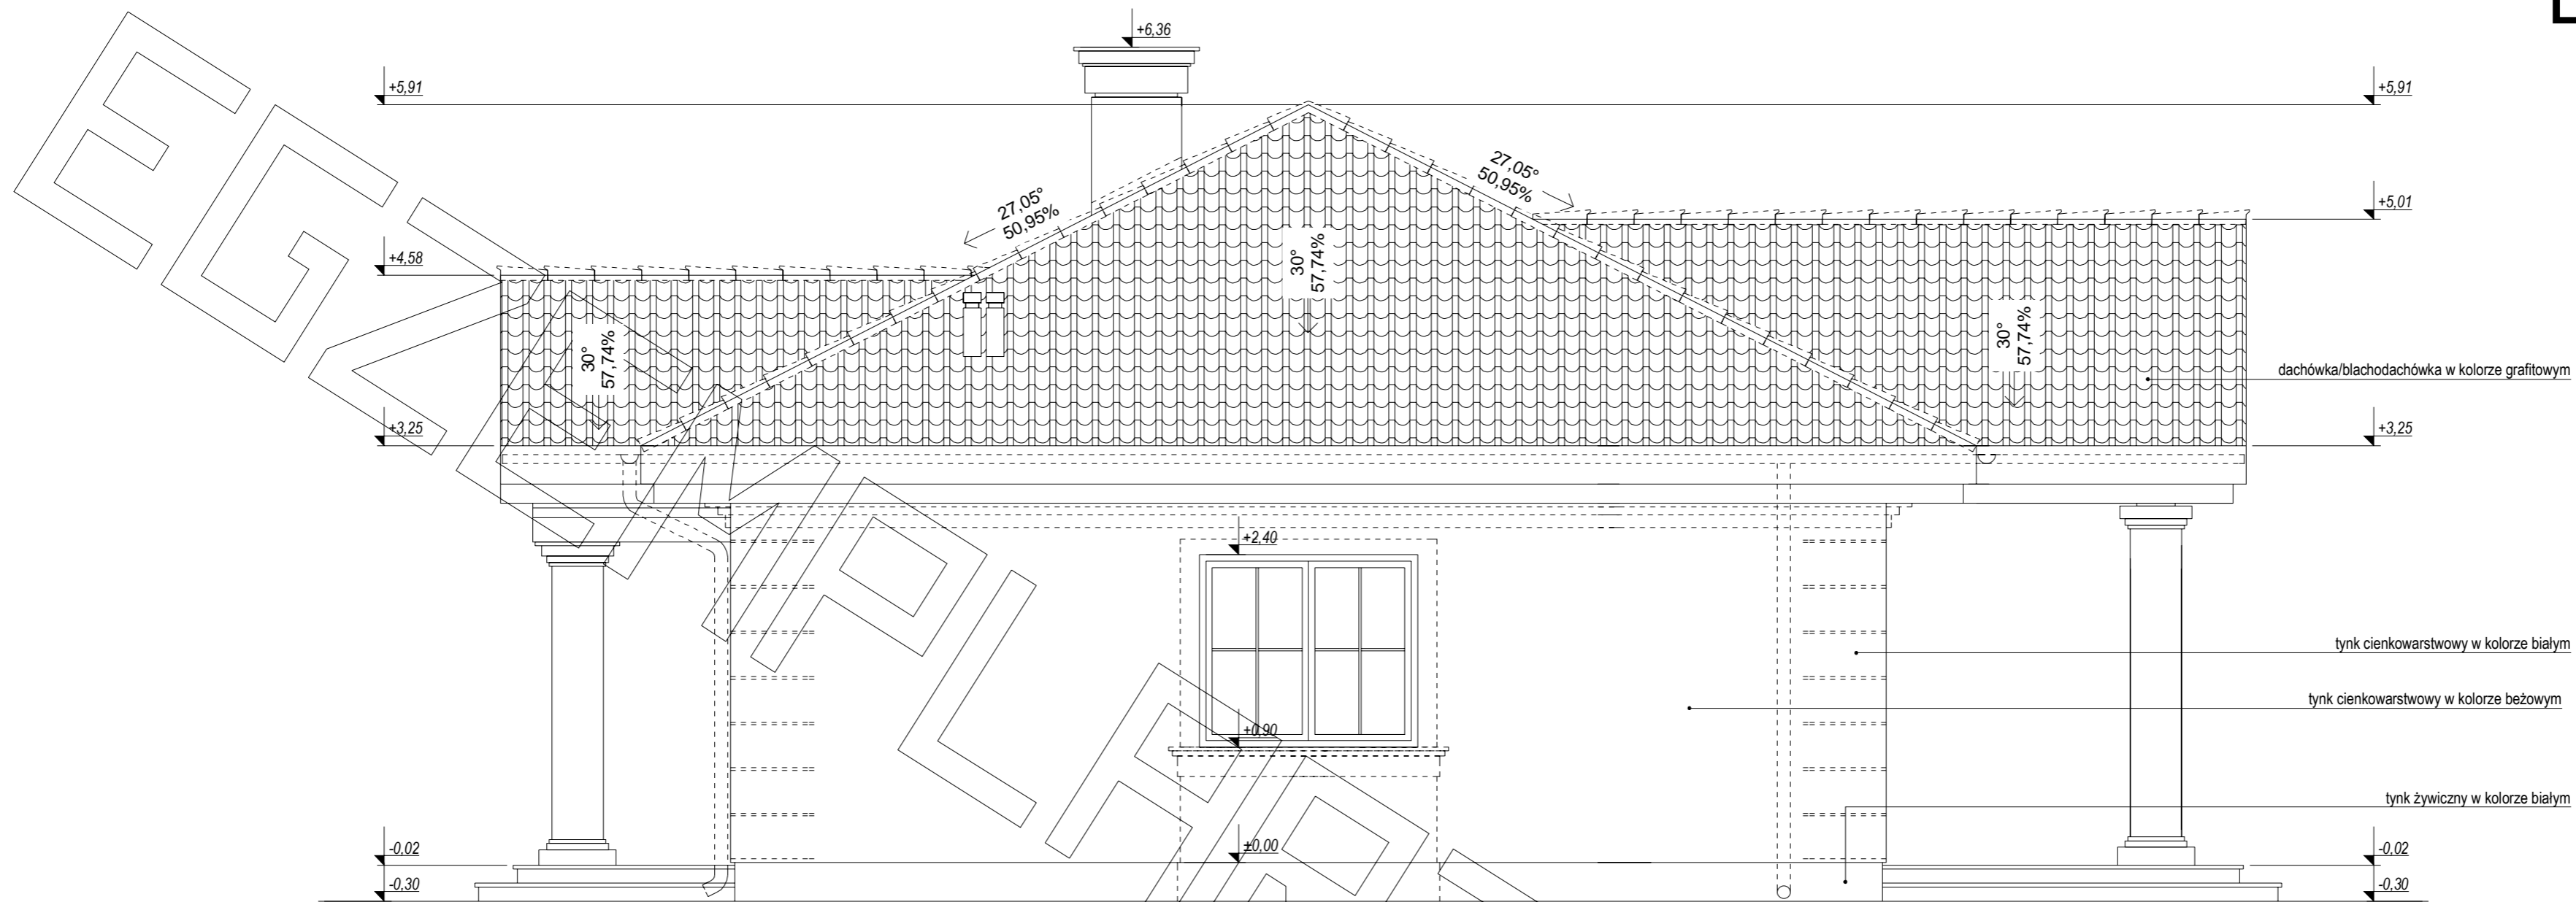

ELEWACJA BOCZNA:

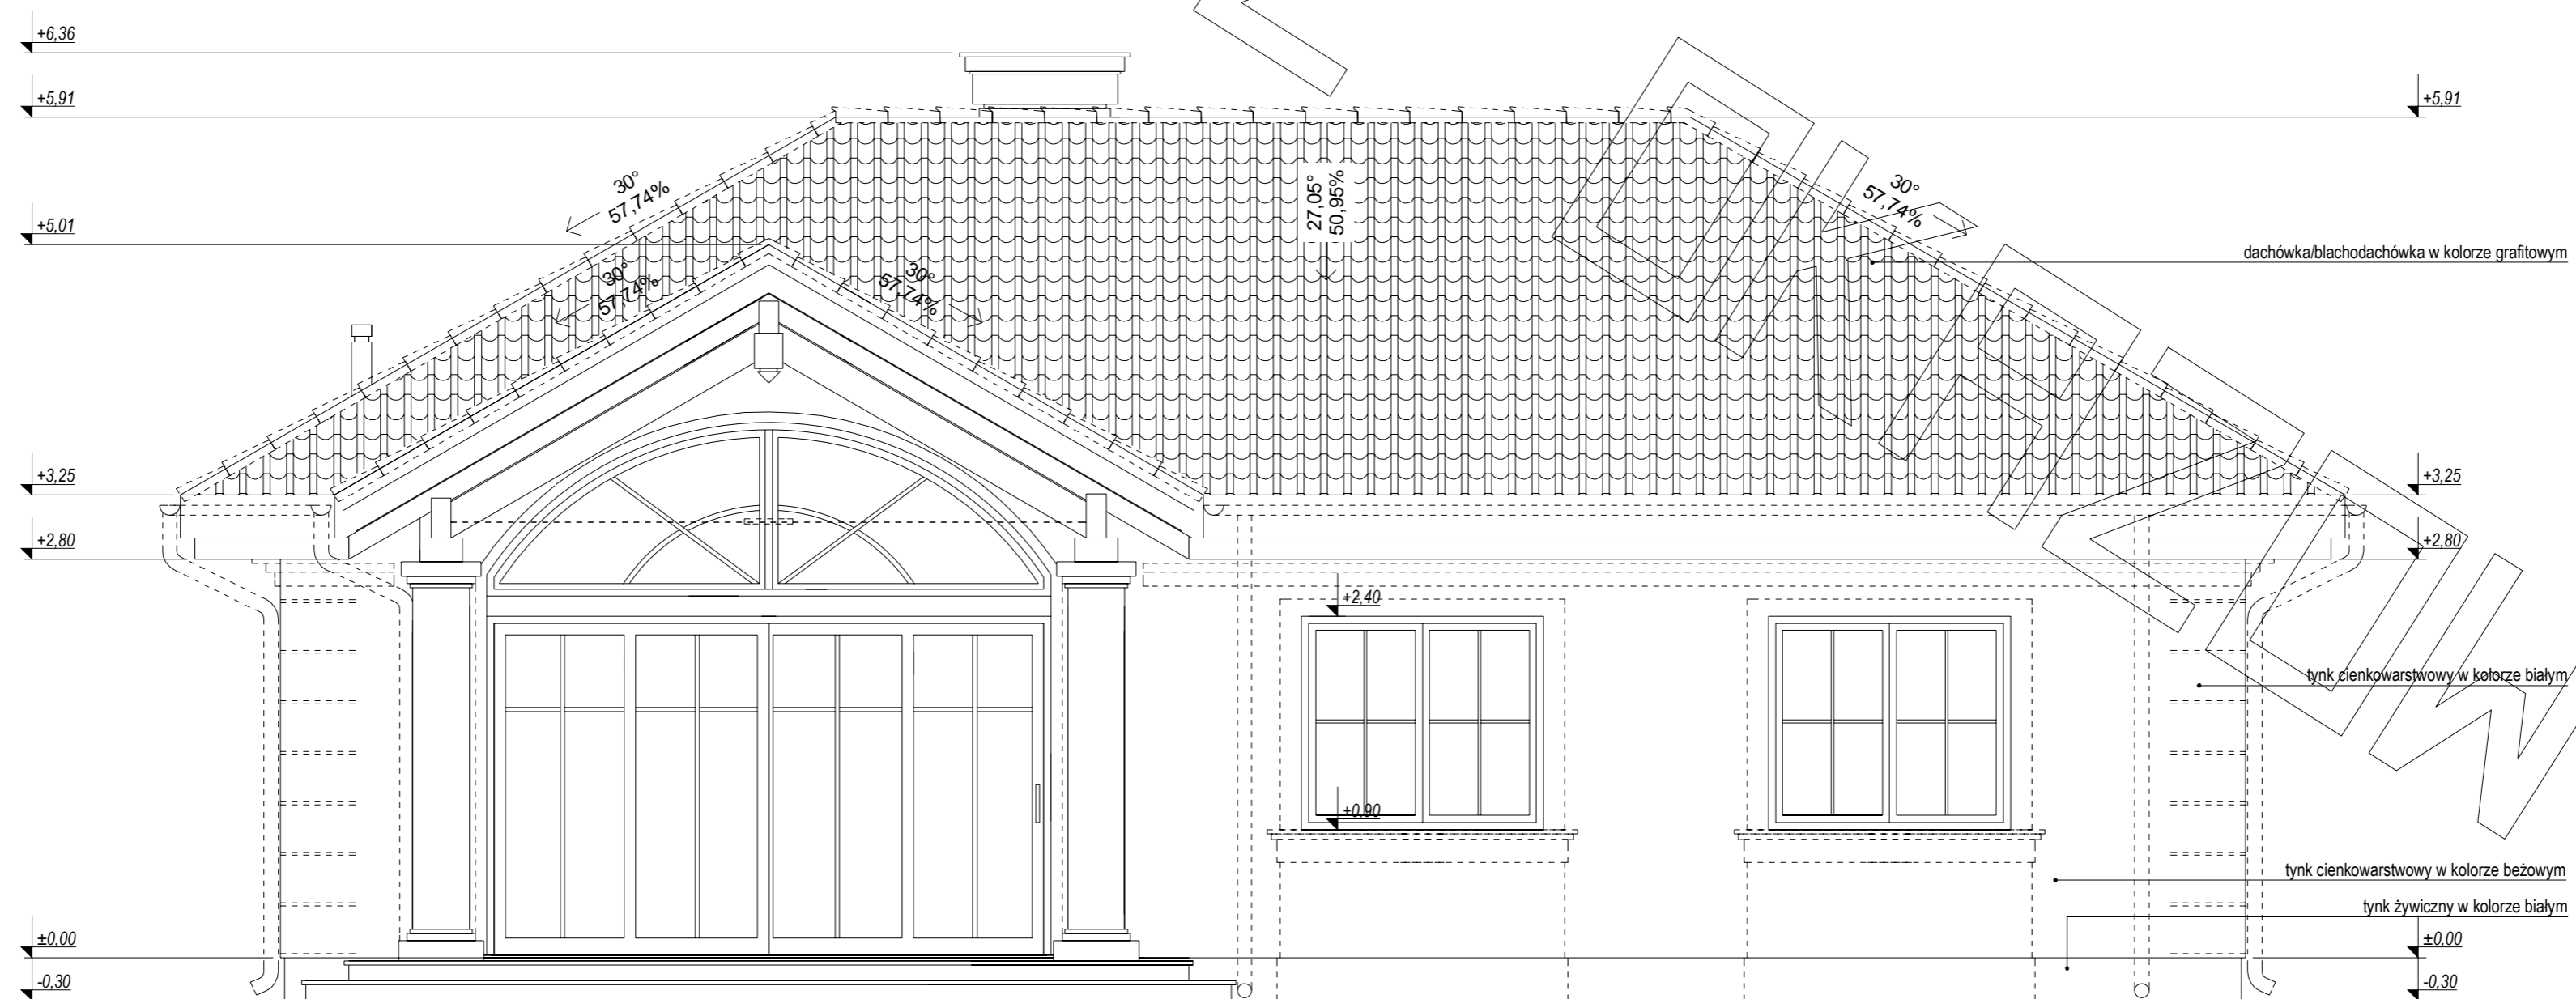

ELEWACJA TYLNA: