




RZUT PARTERU

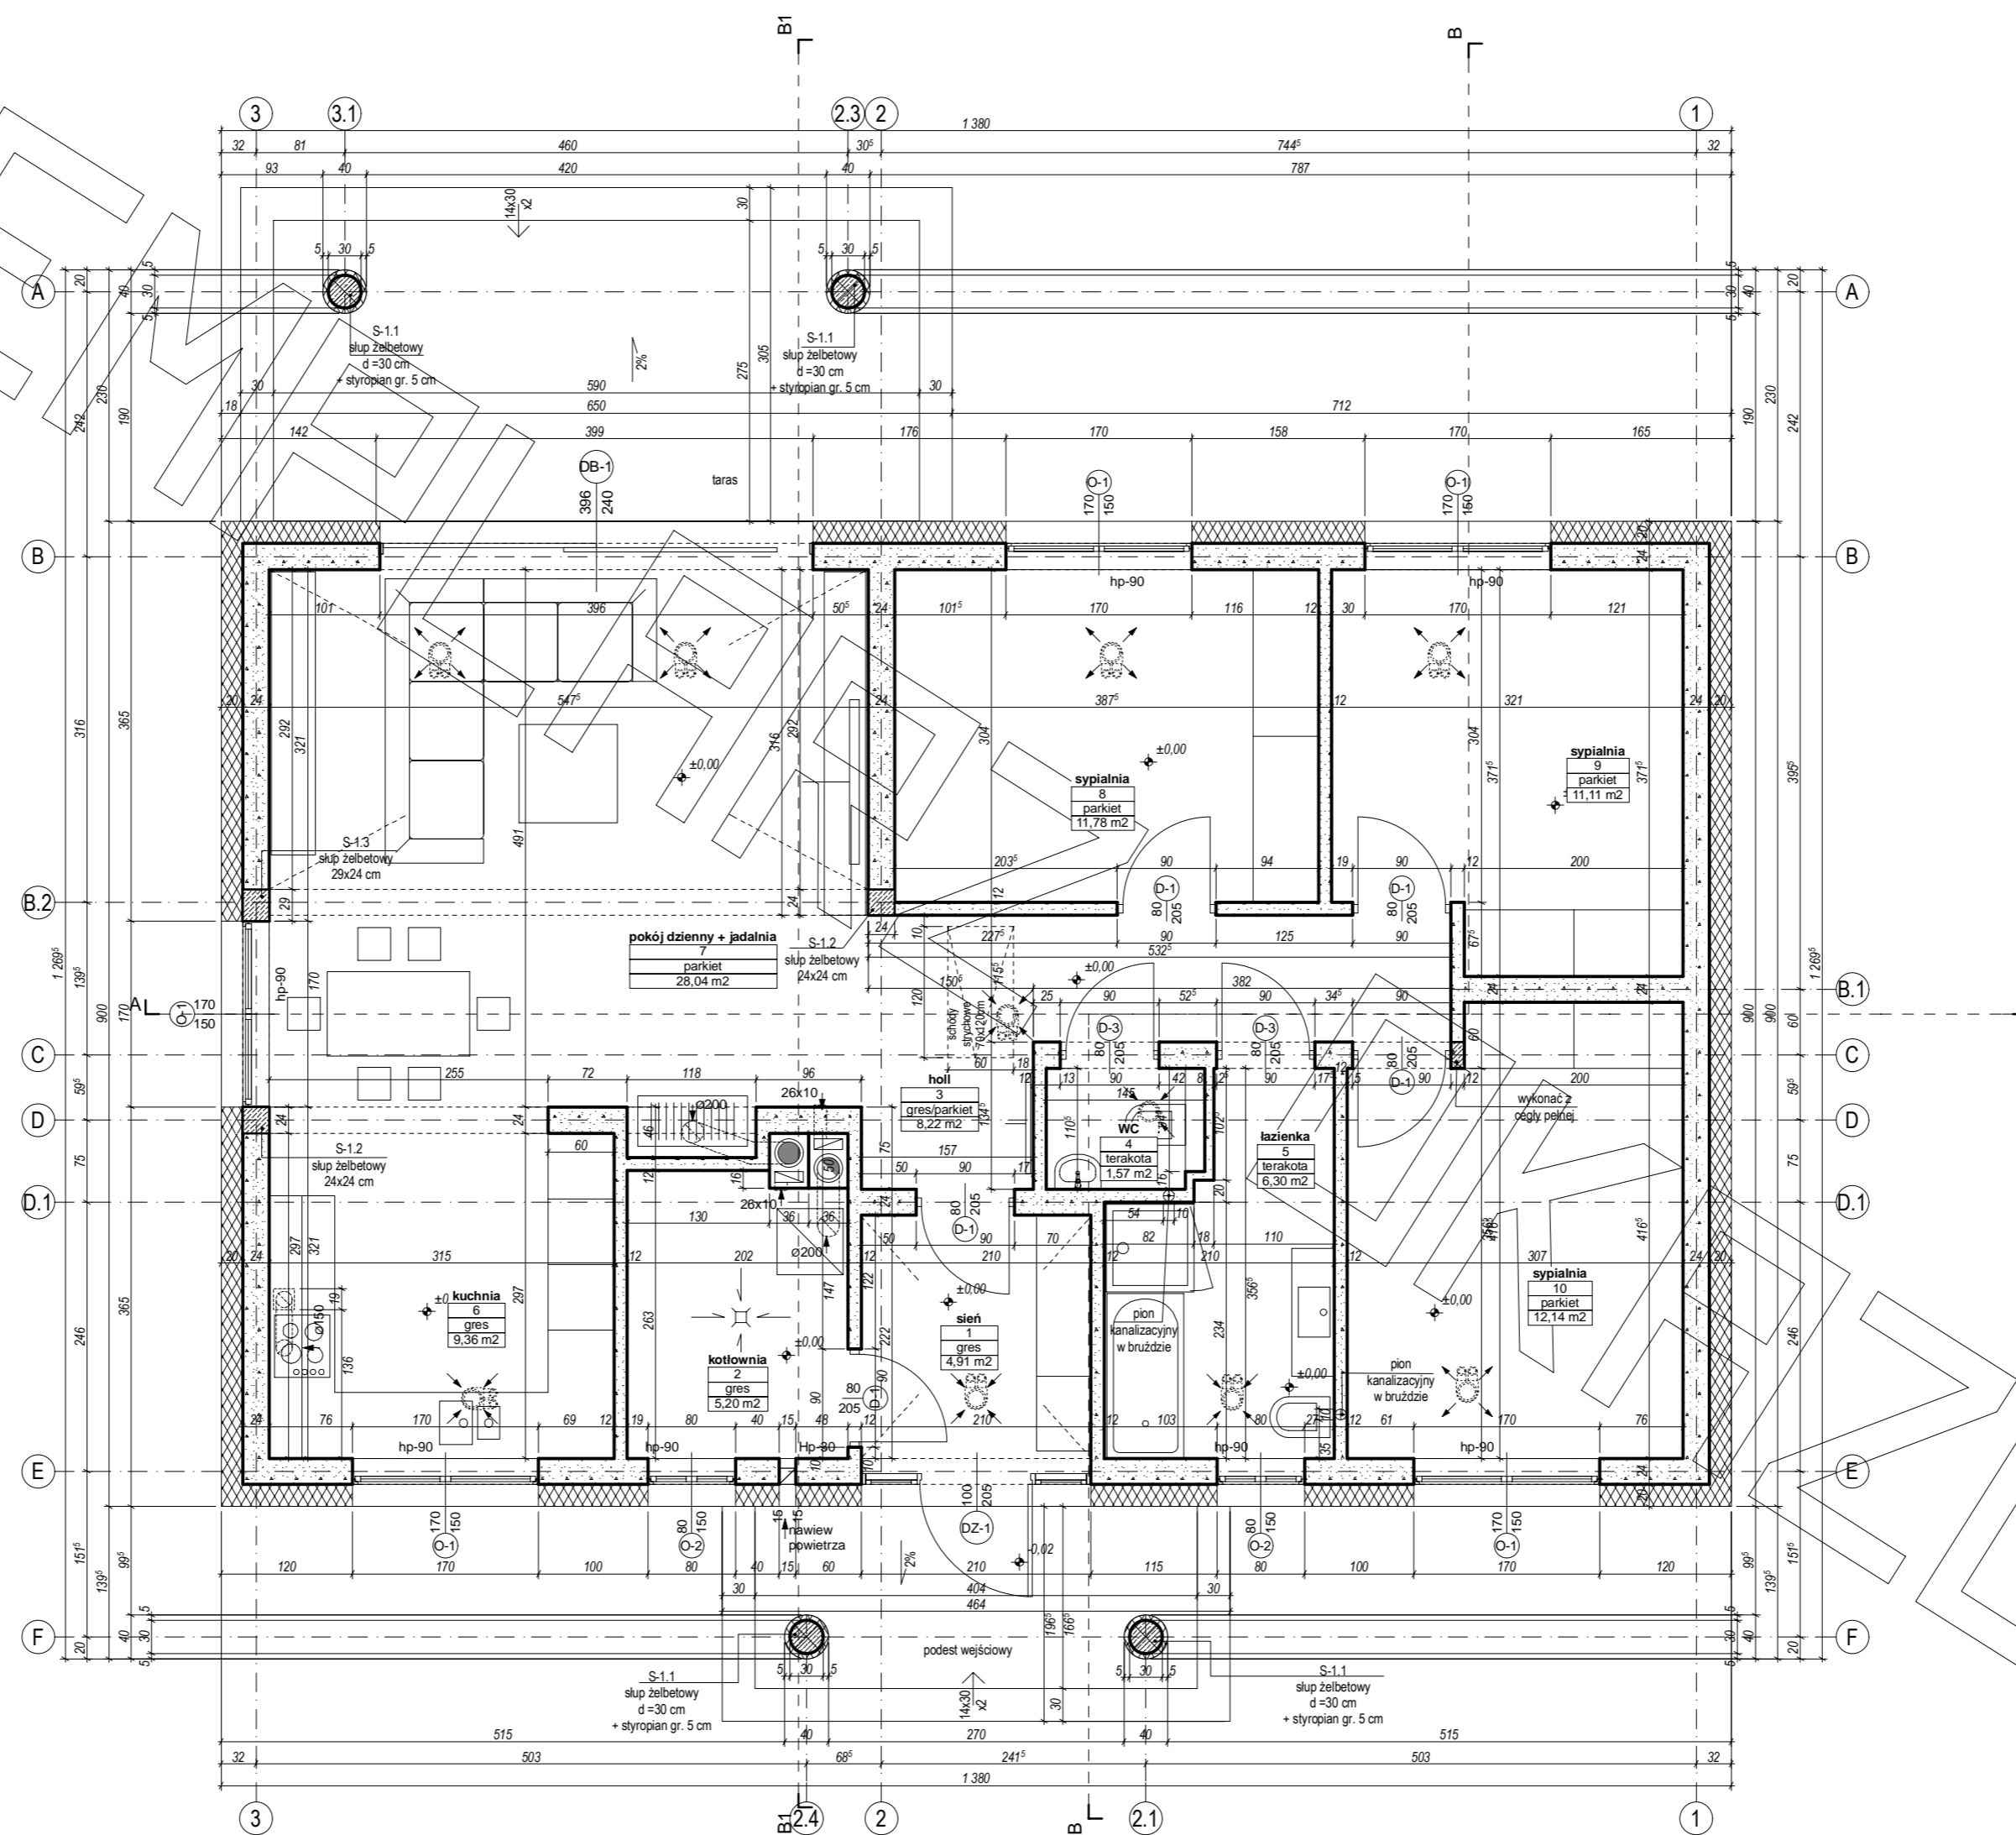


RZUT PODDASZA

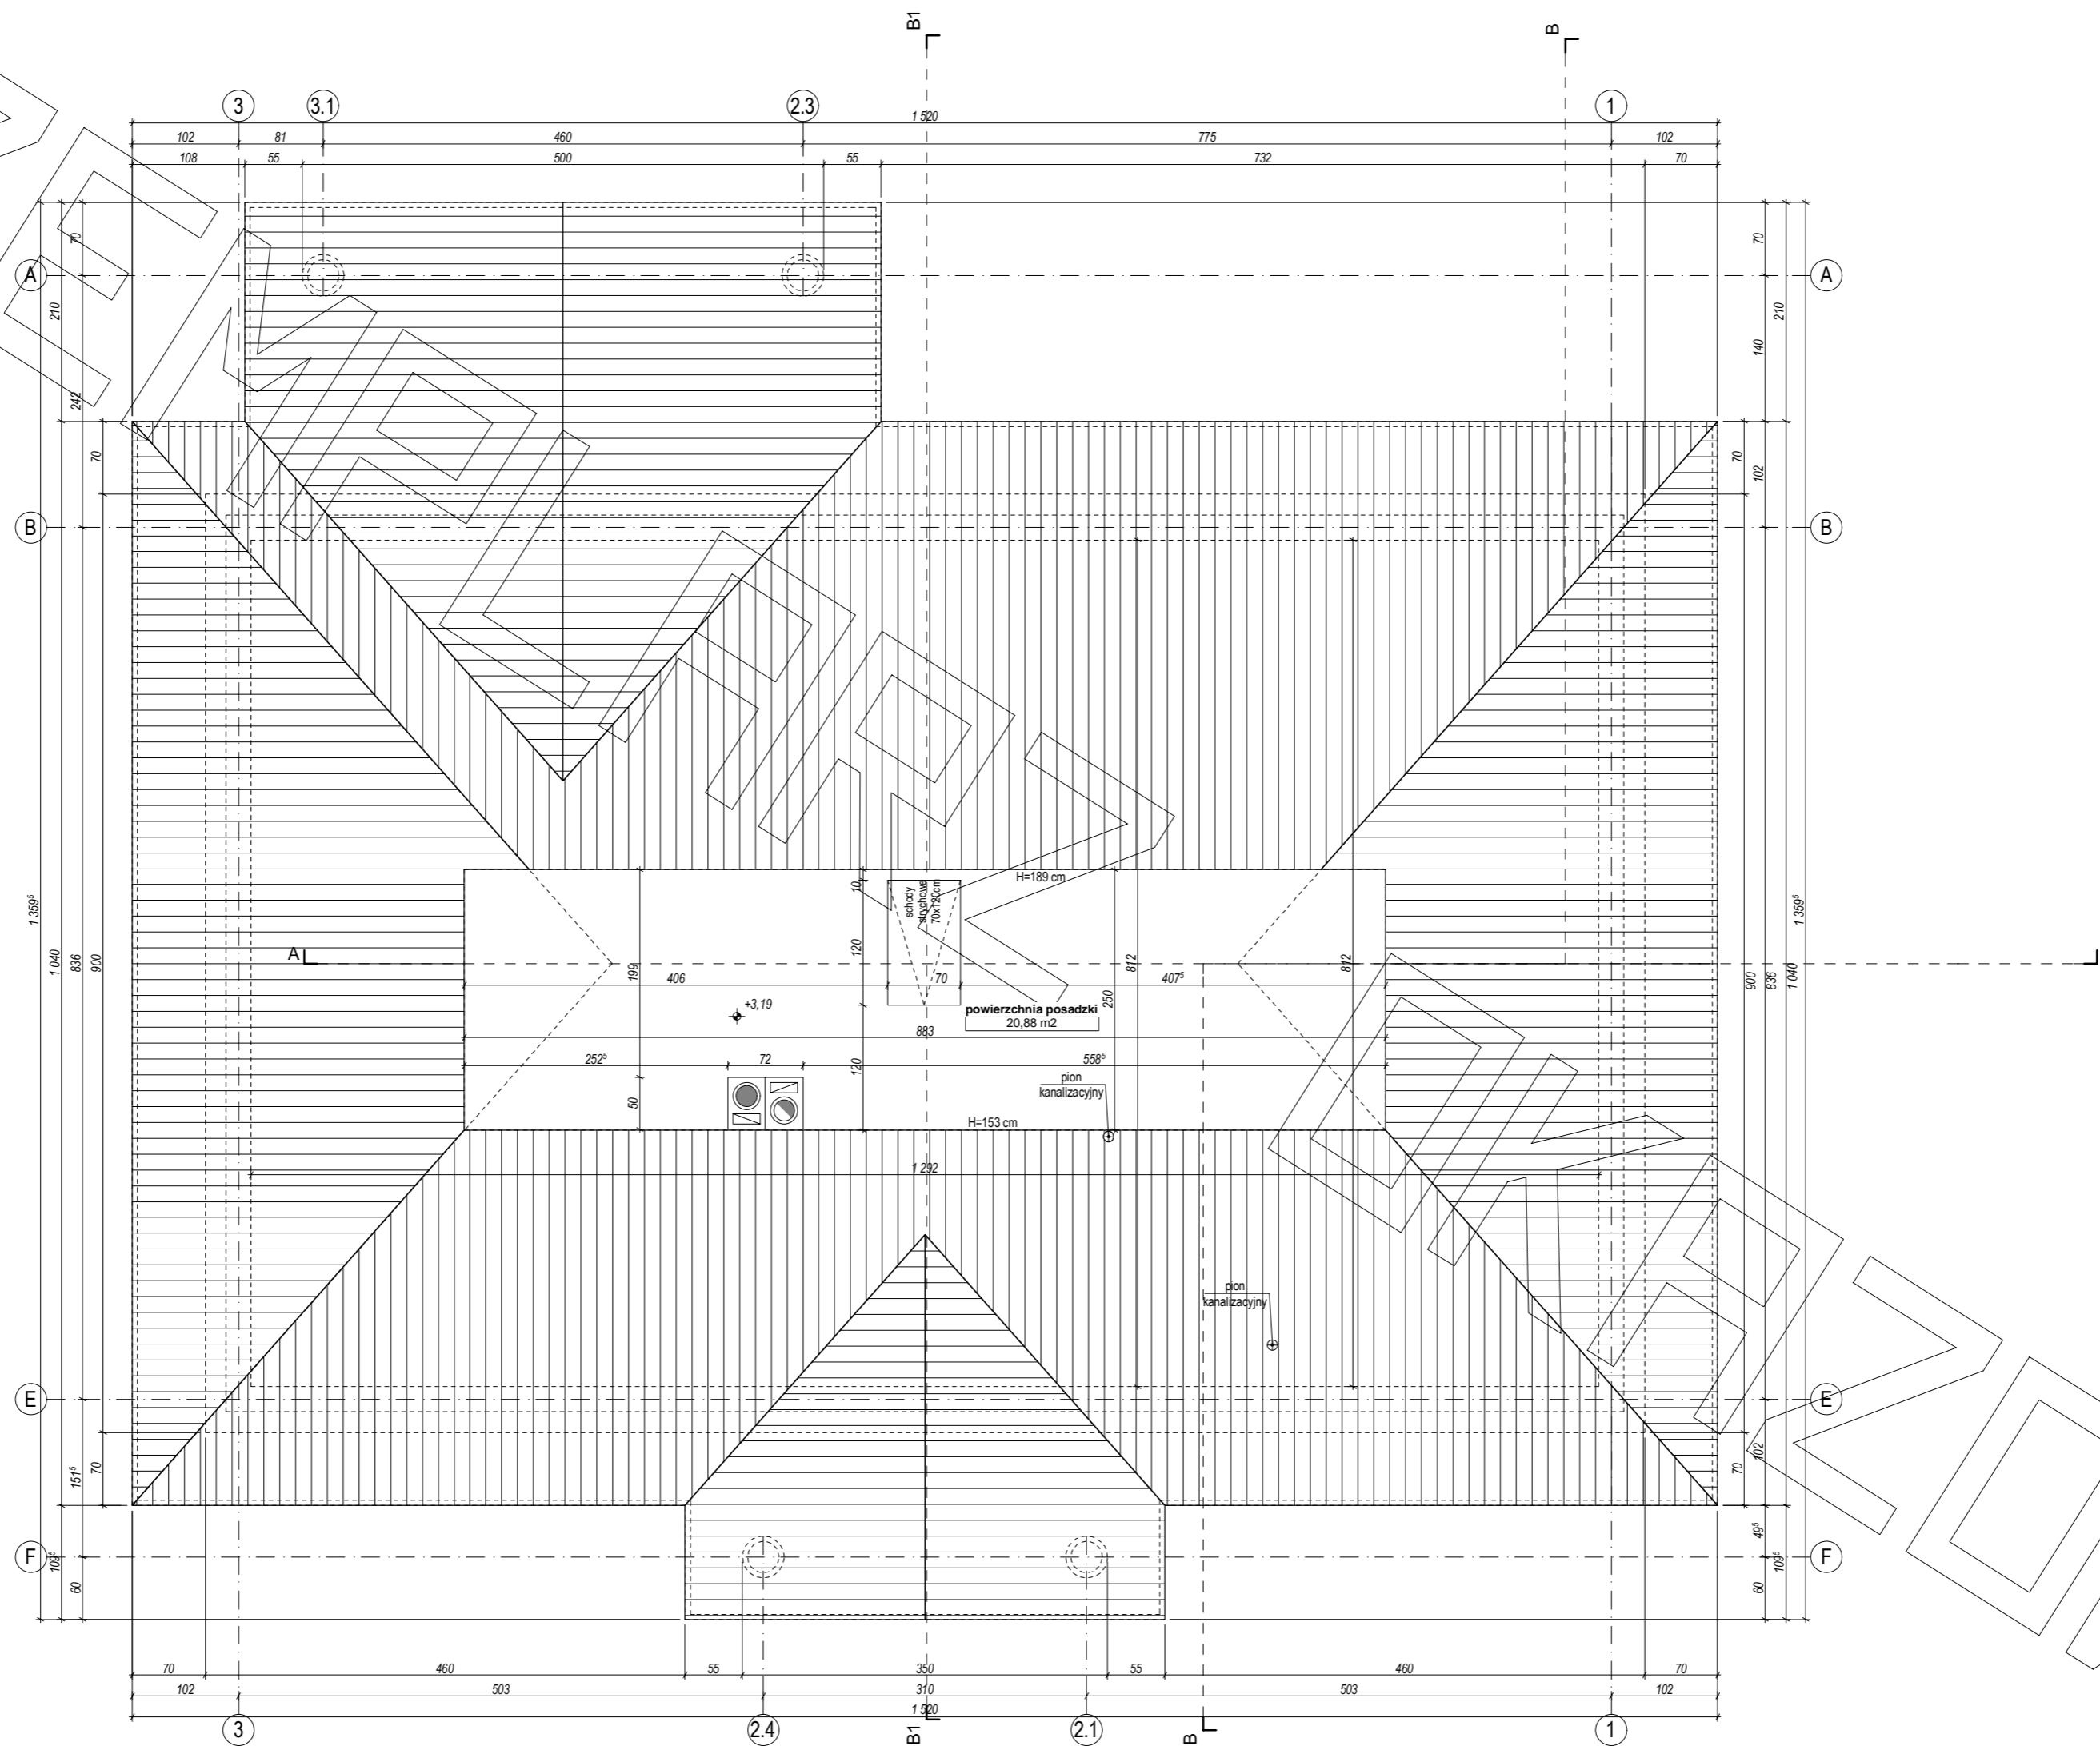


PRZEKRÓJ A - A

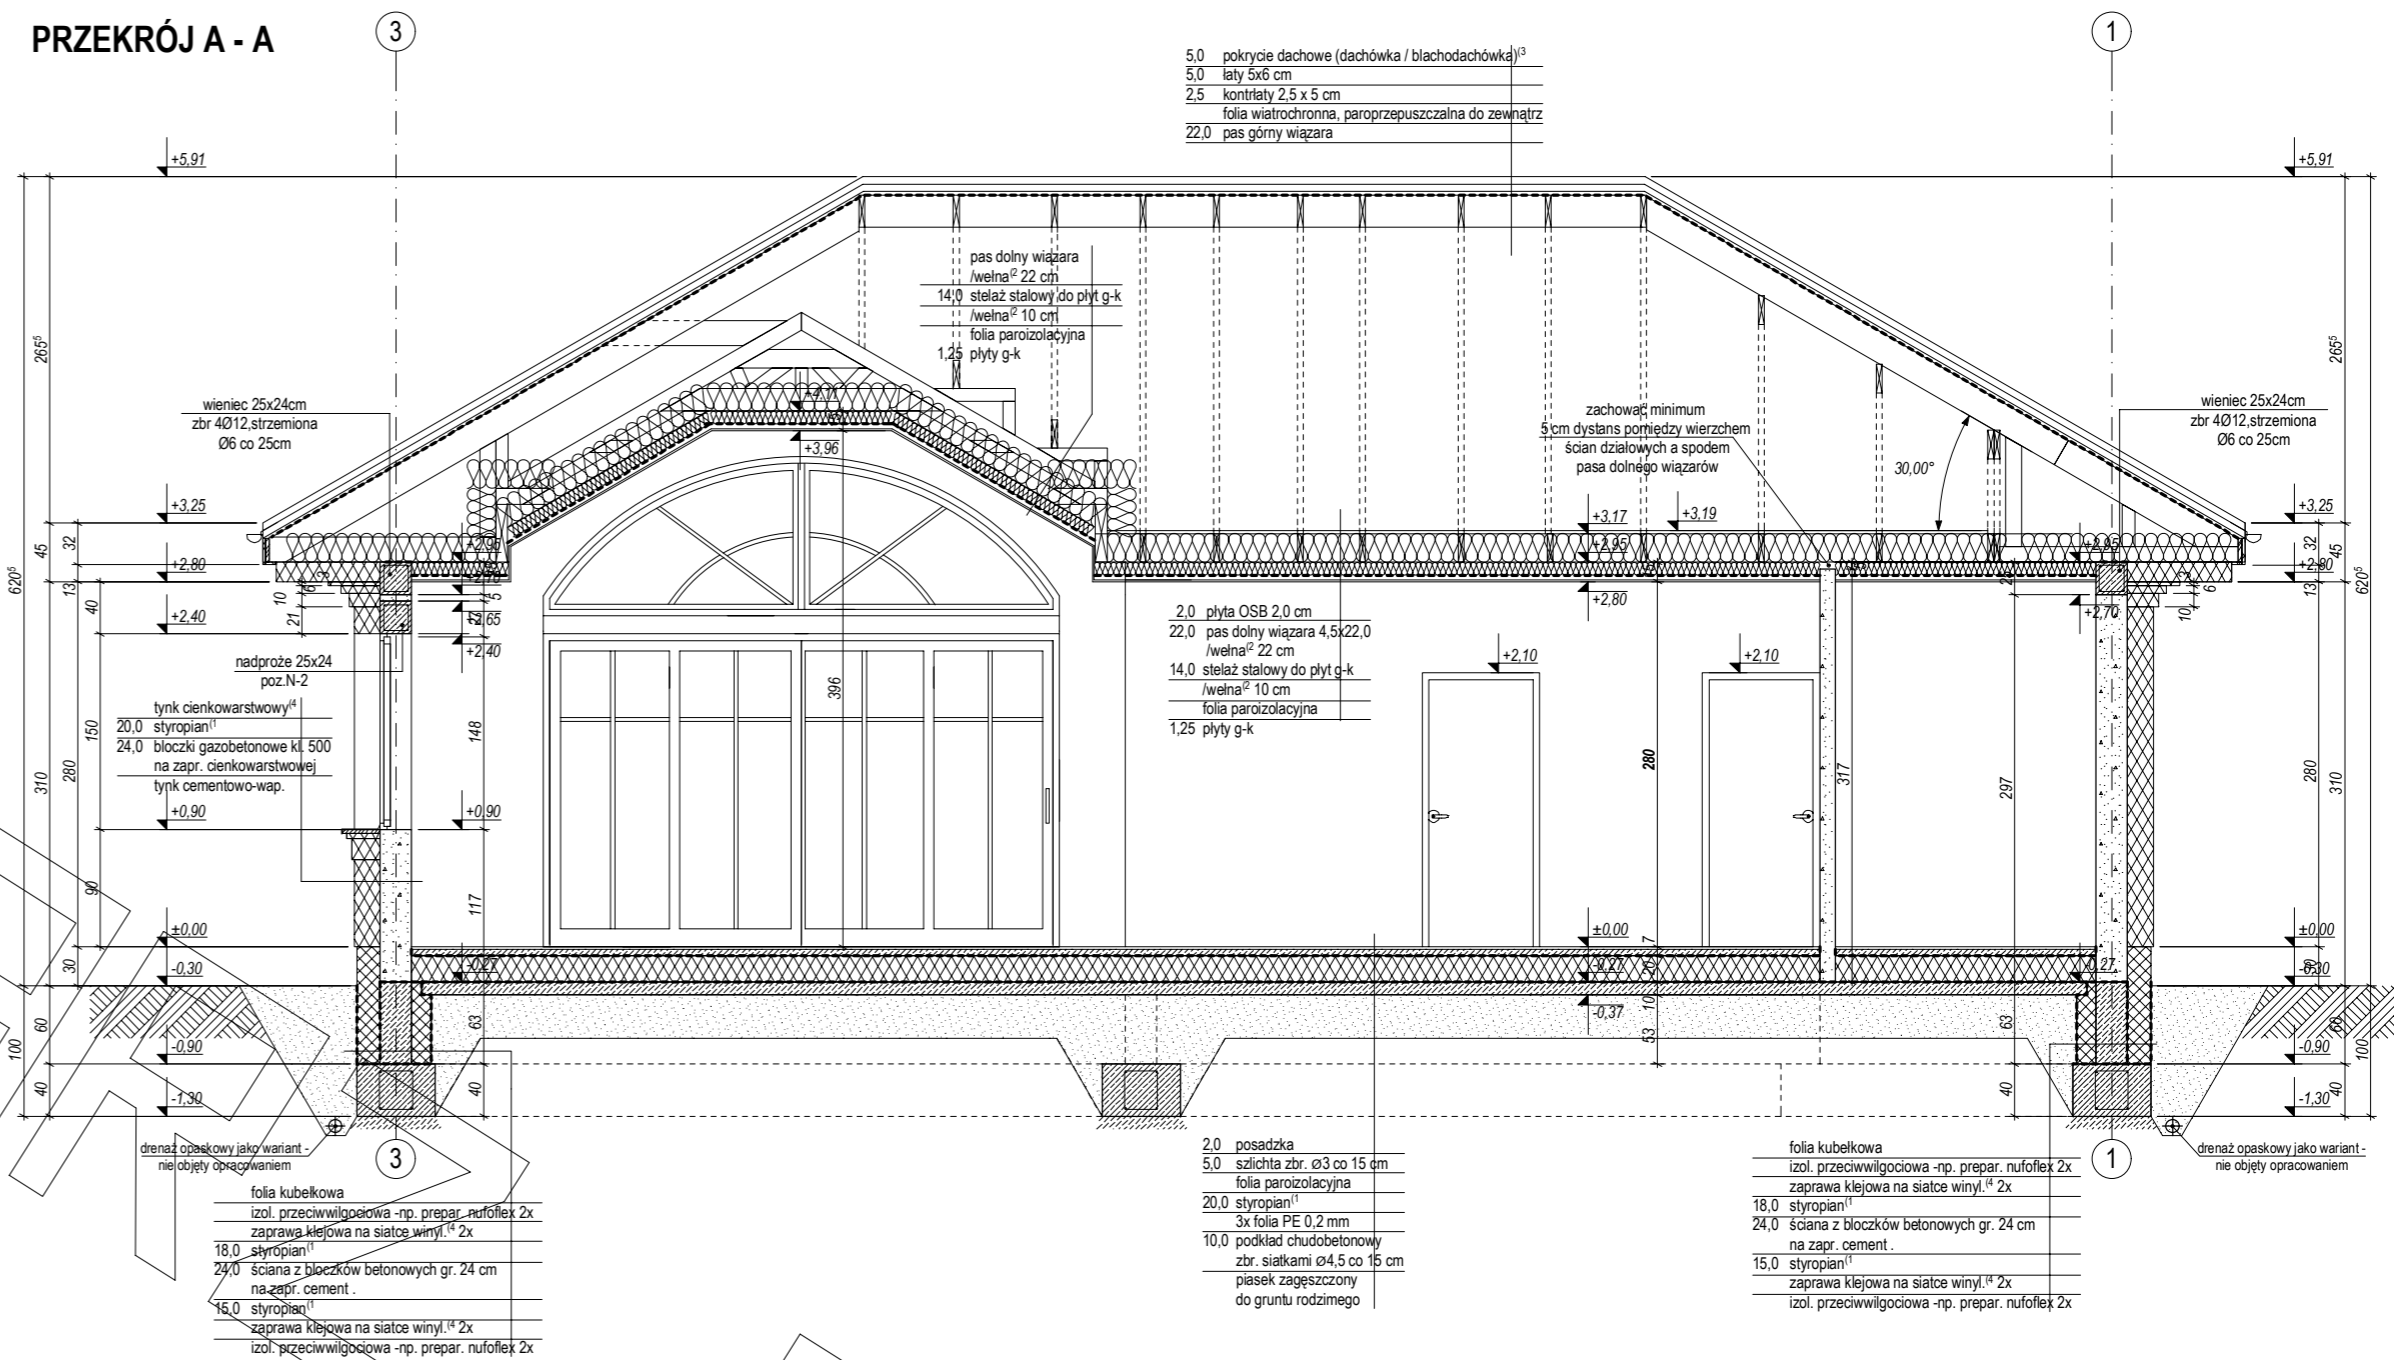


PRZEKRÓJ B - B

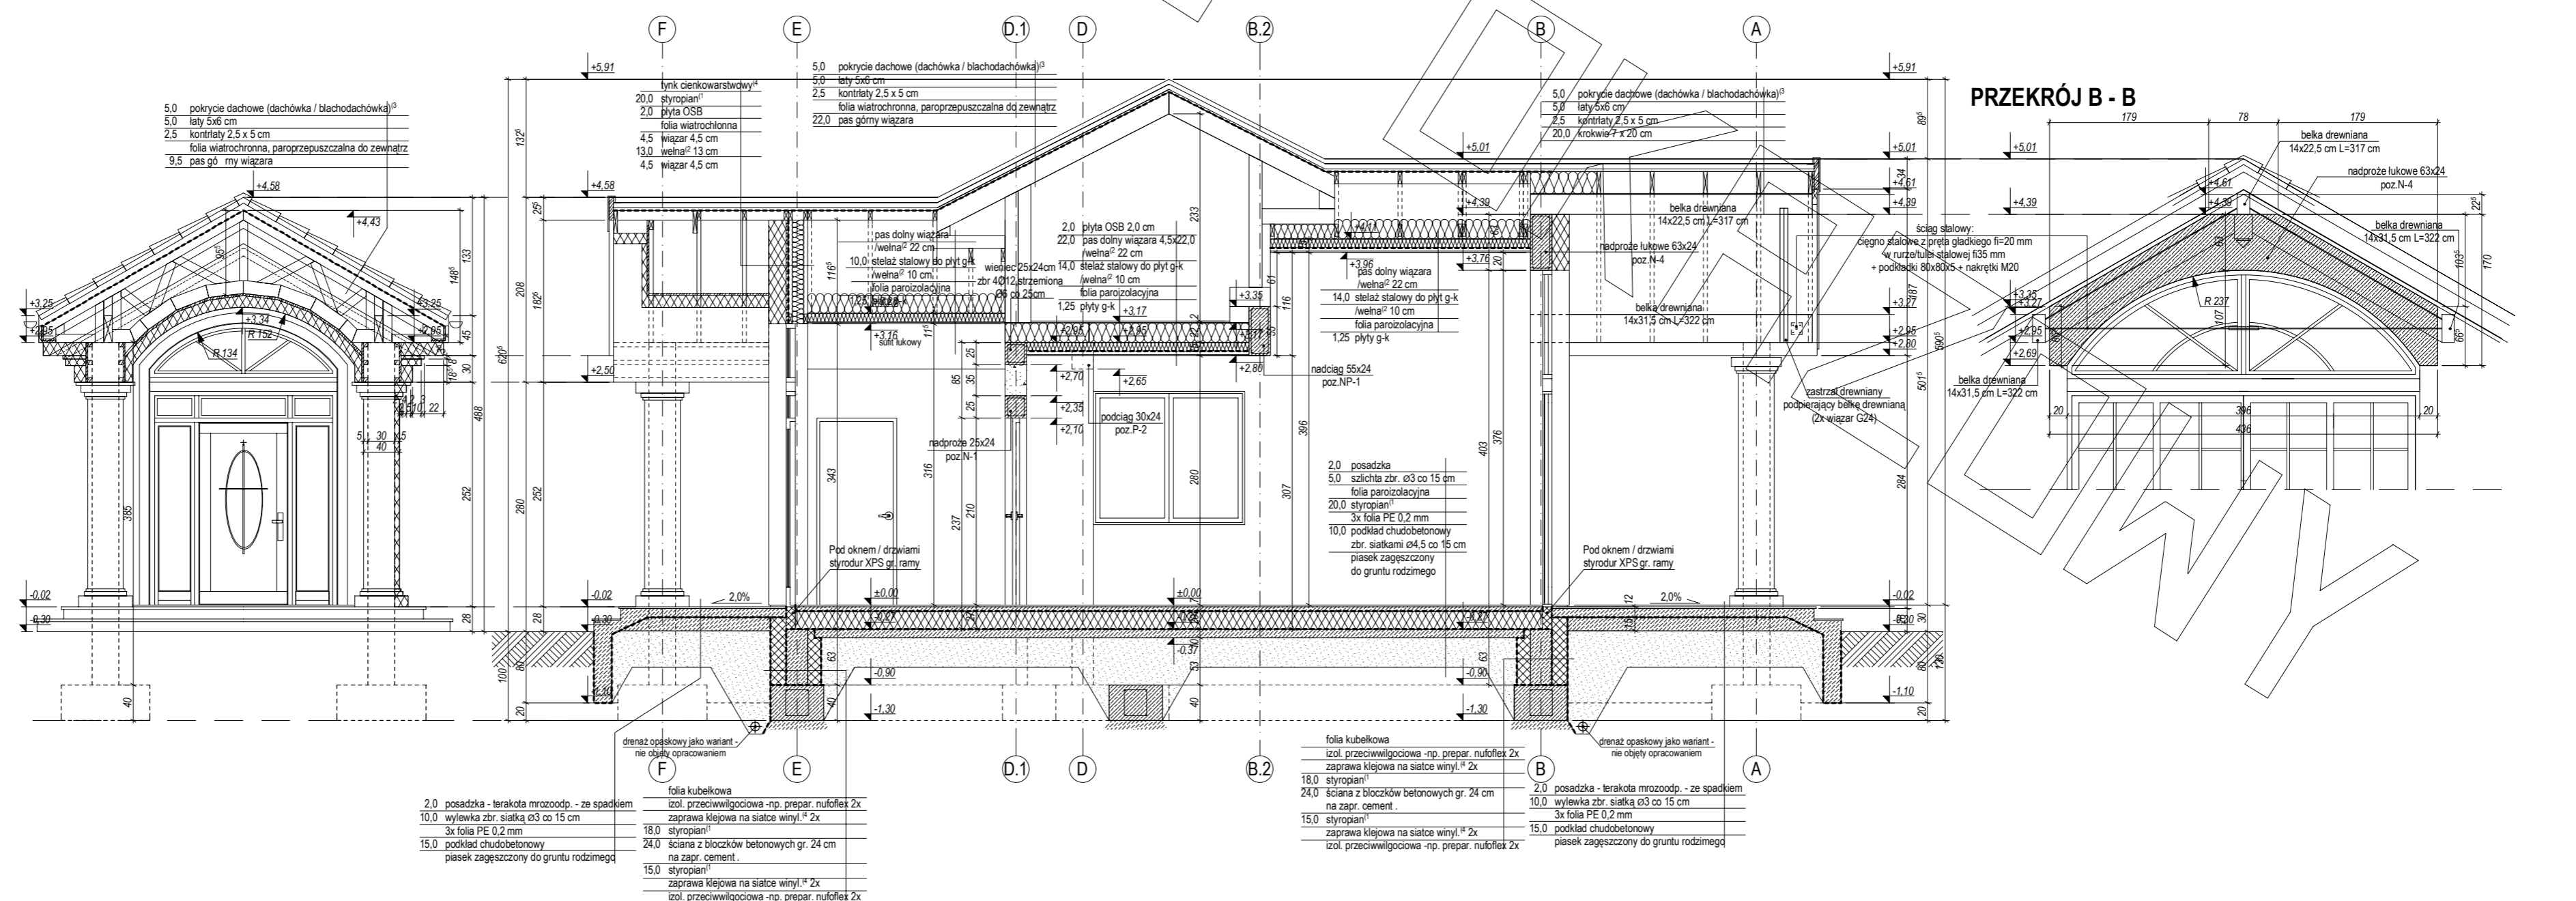


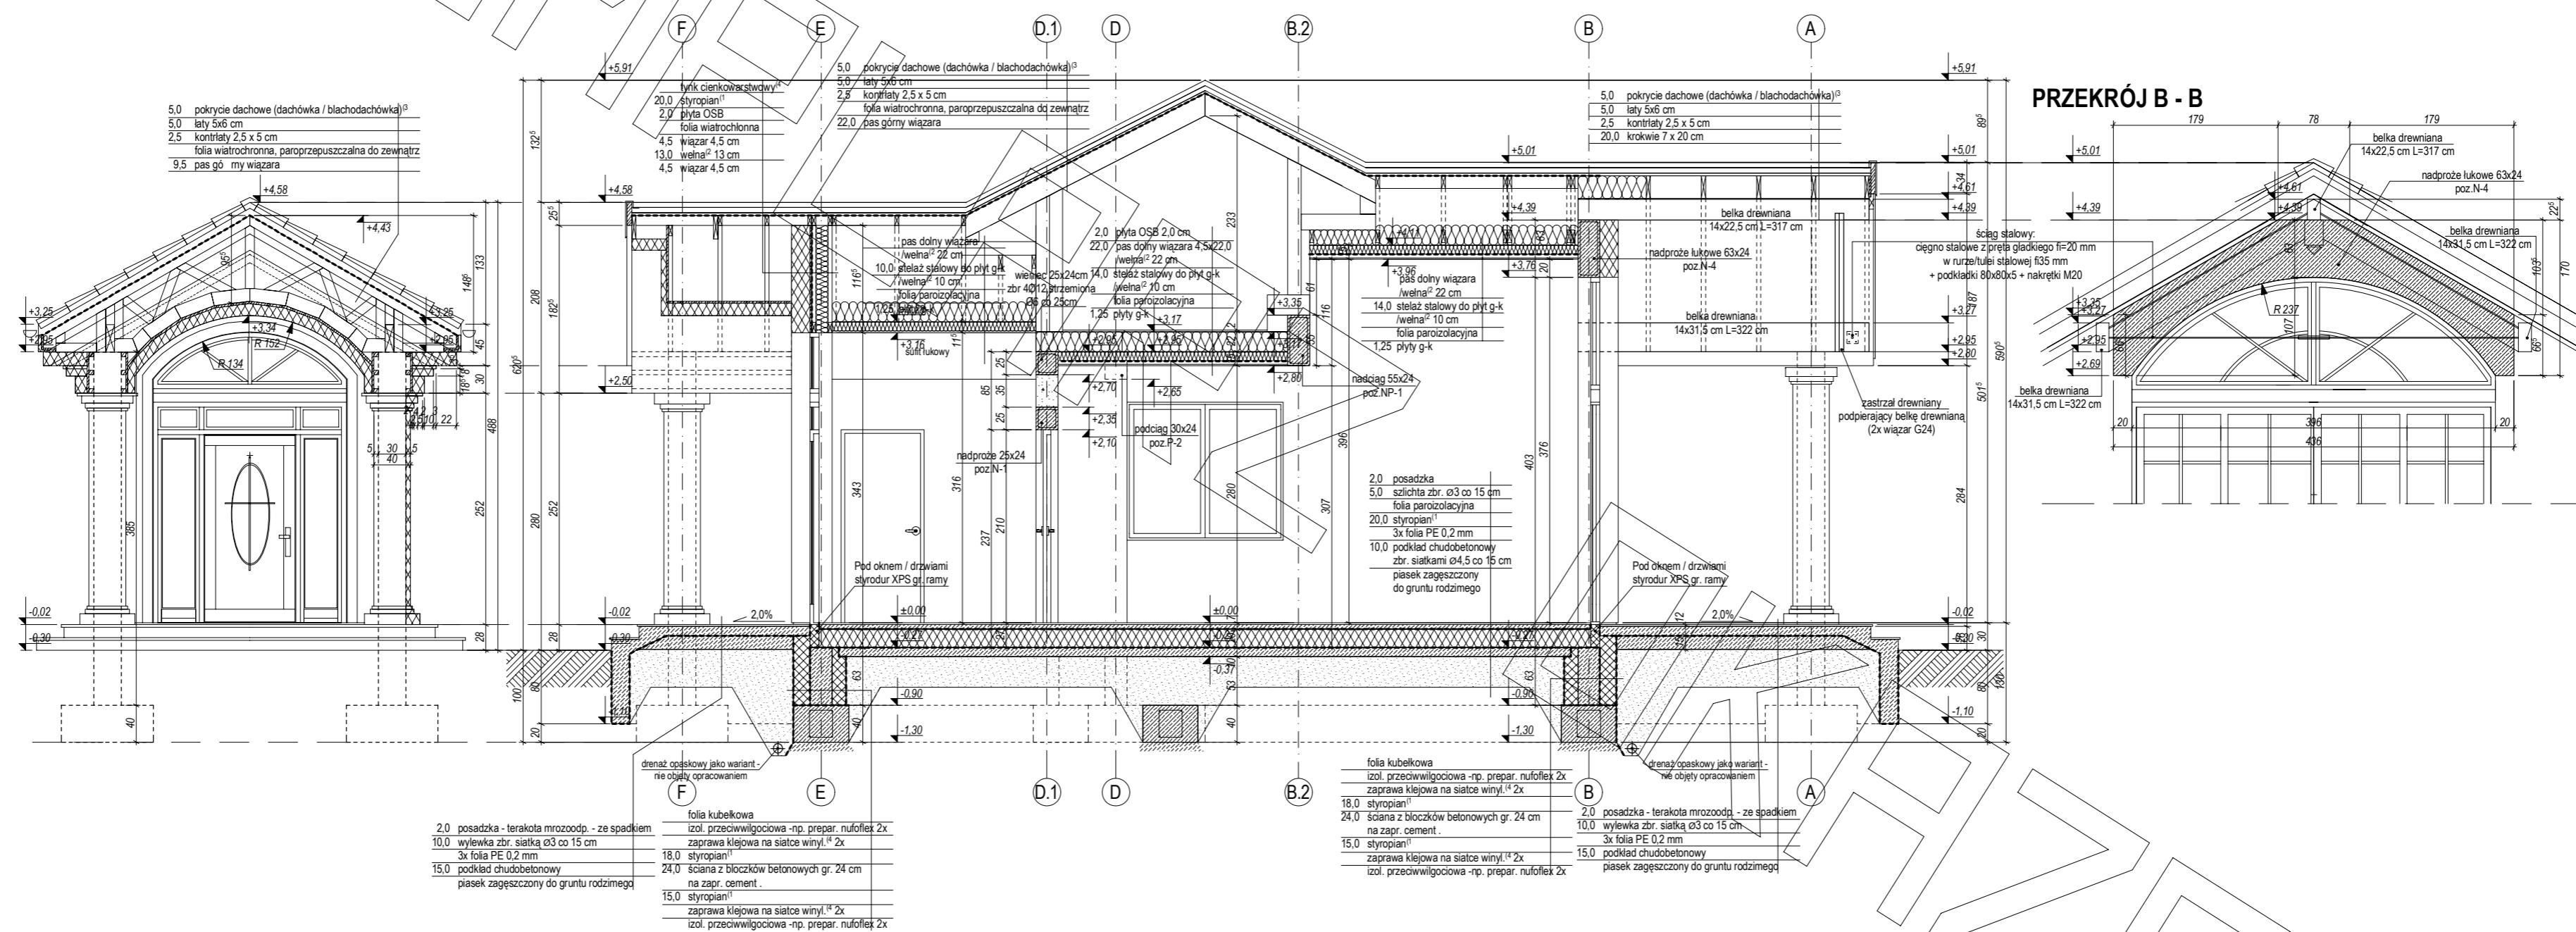

ELEWACJE

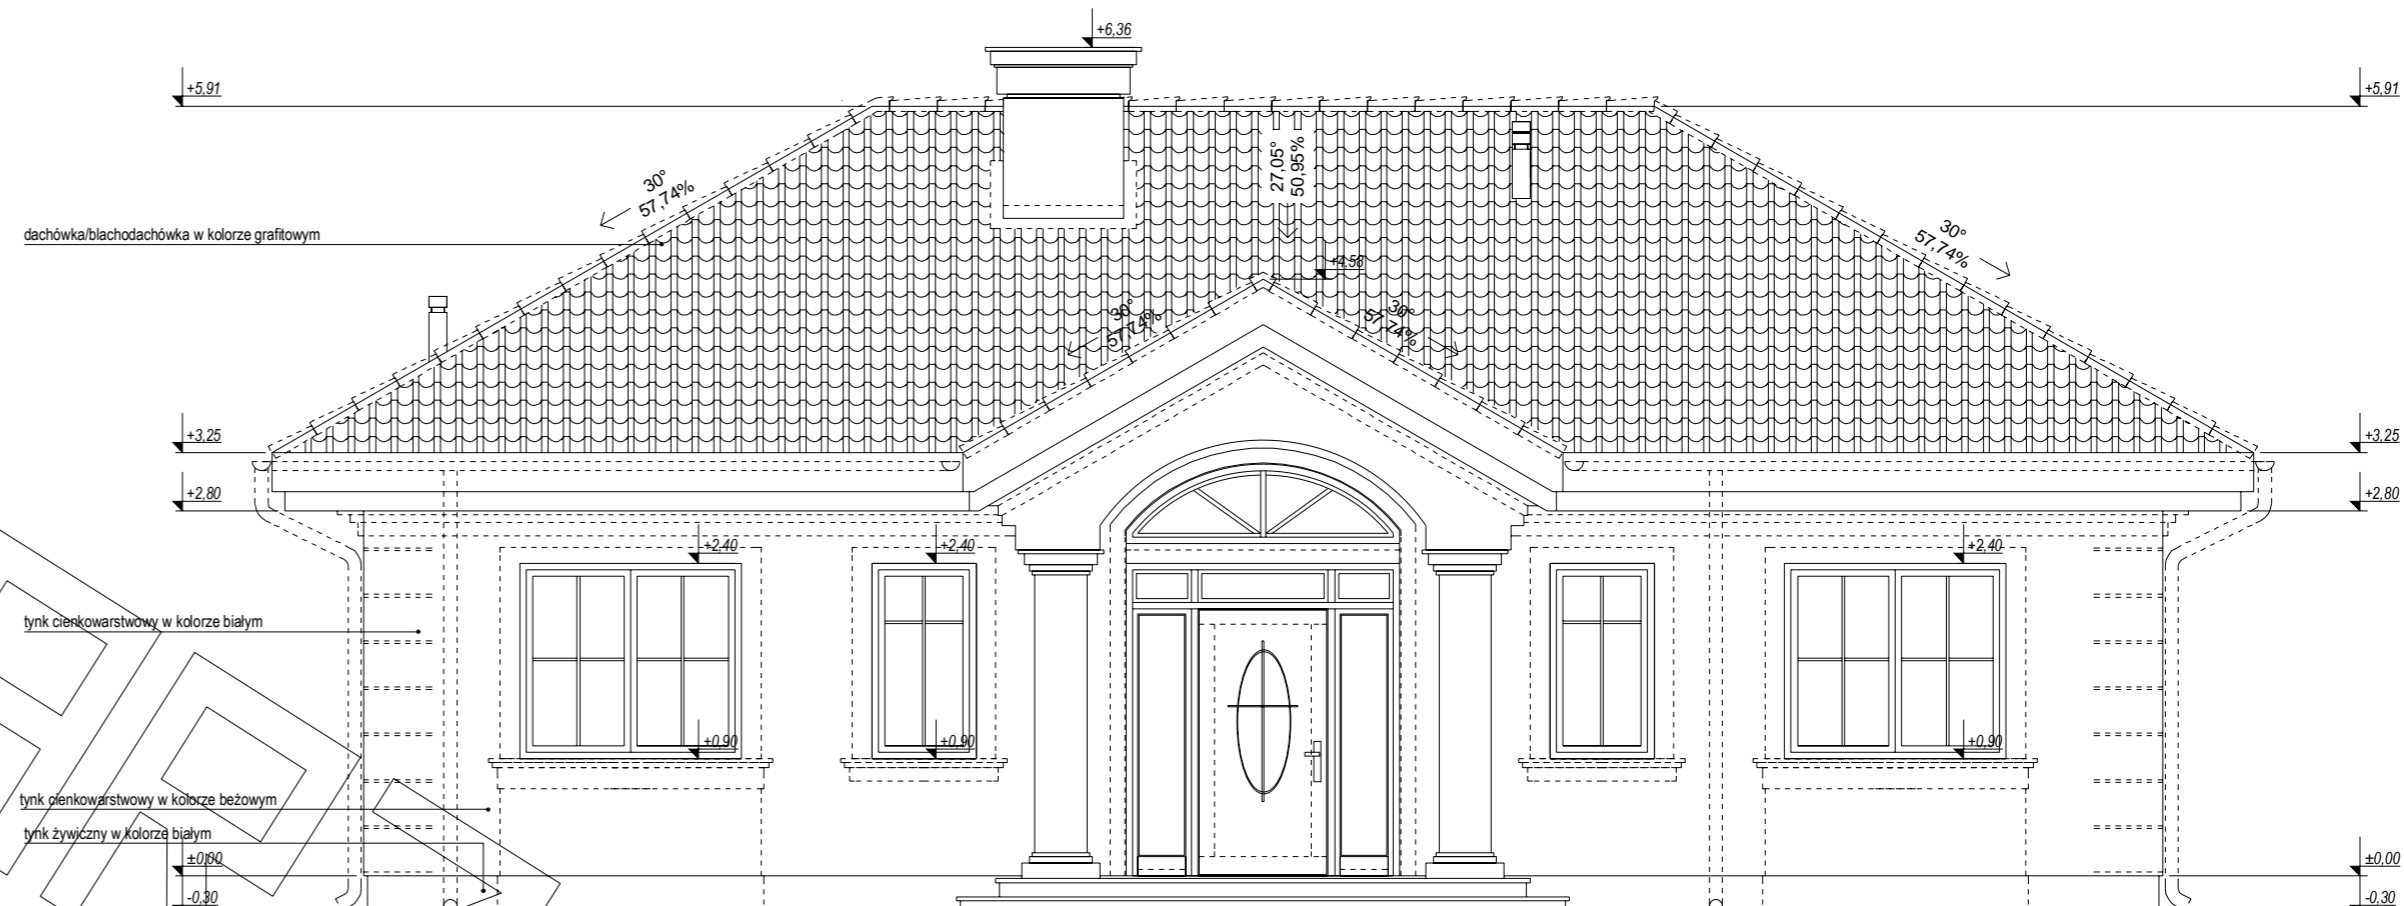


ELEWACJA FRONTOWA:

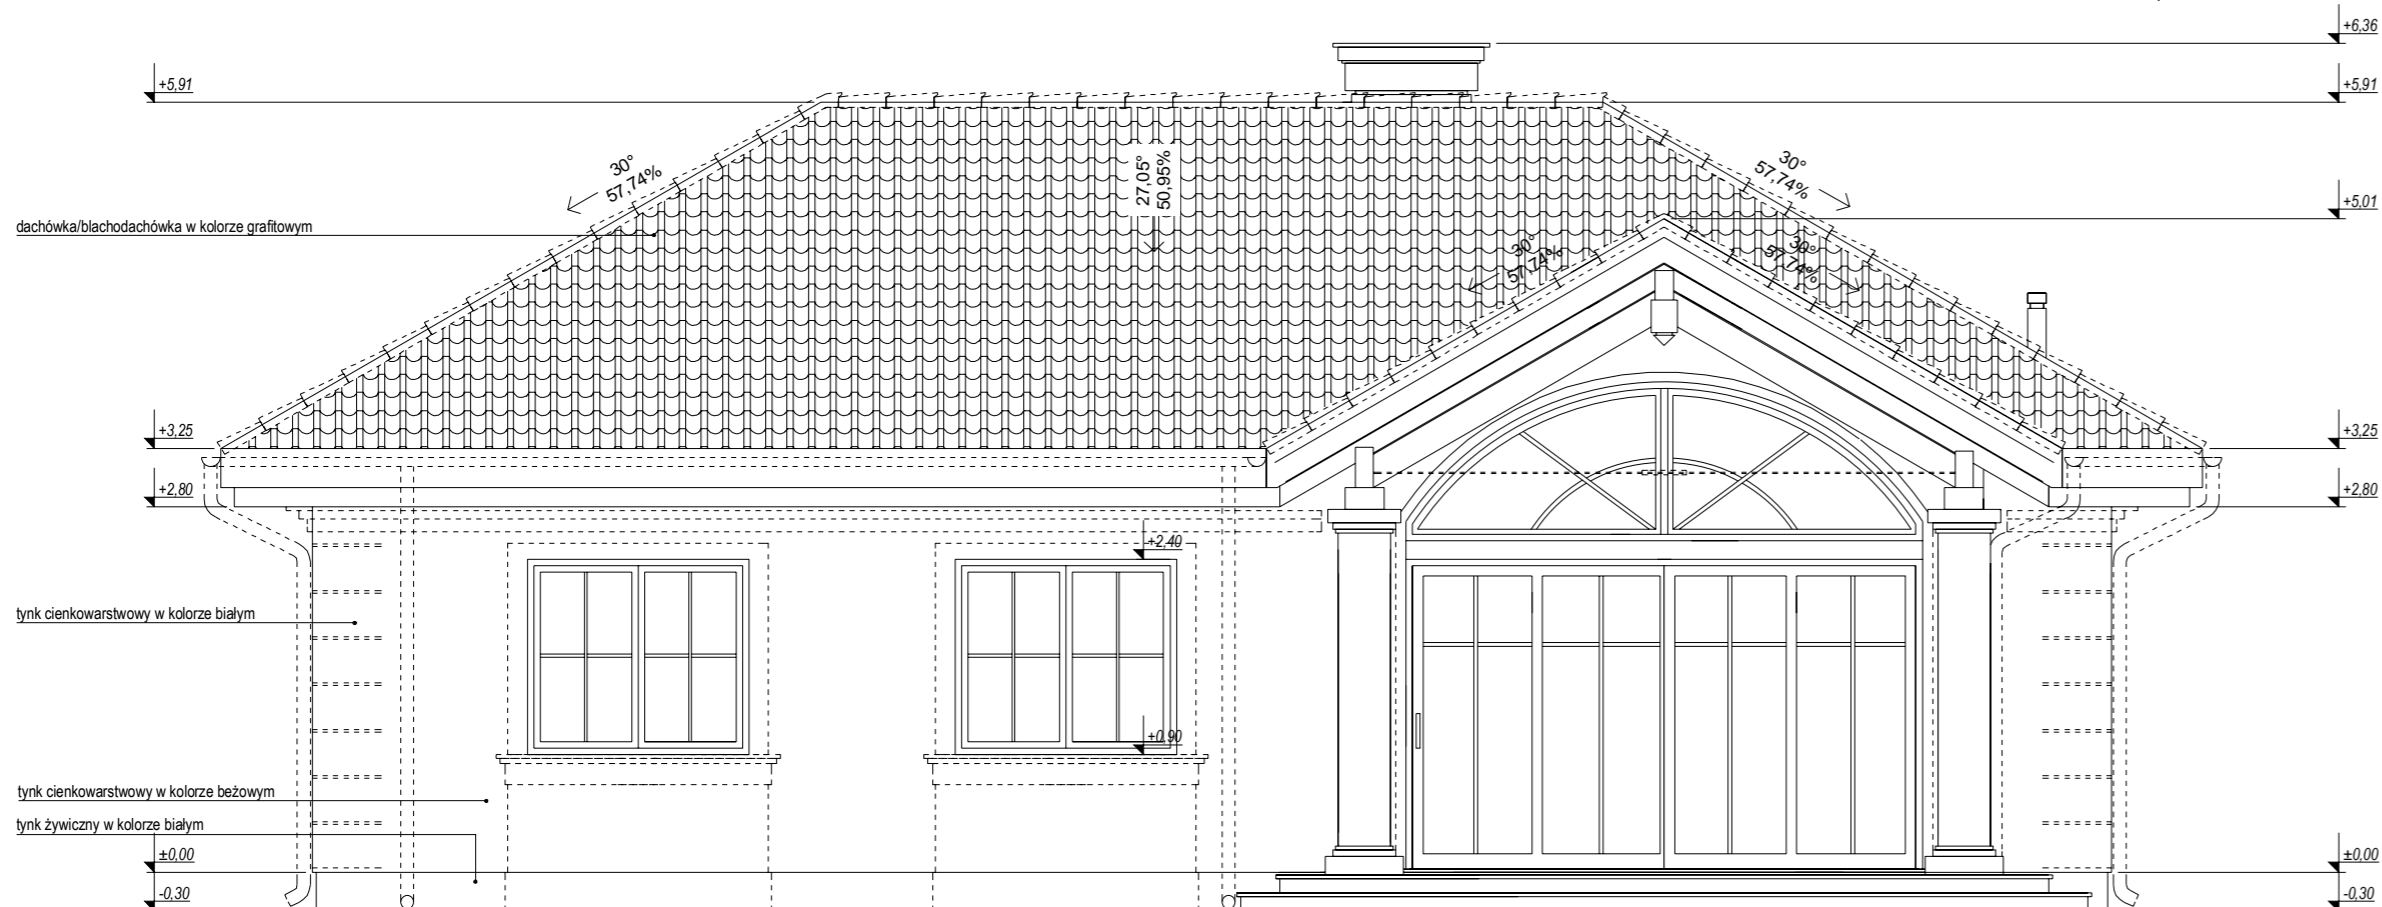


ELEWACJA TYLNA:

ELEWACJE

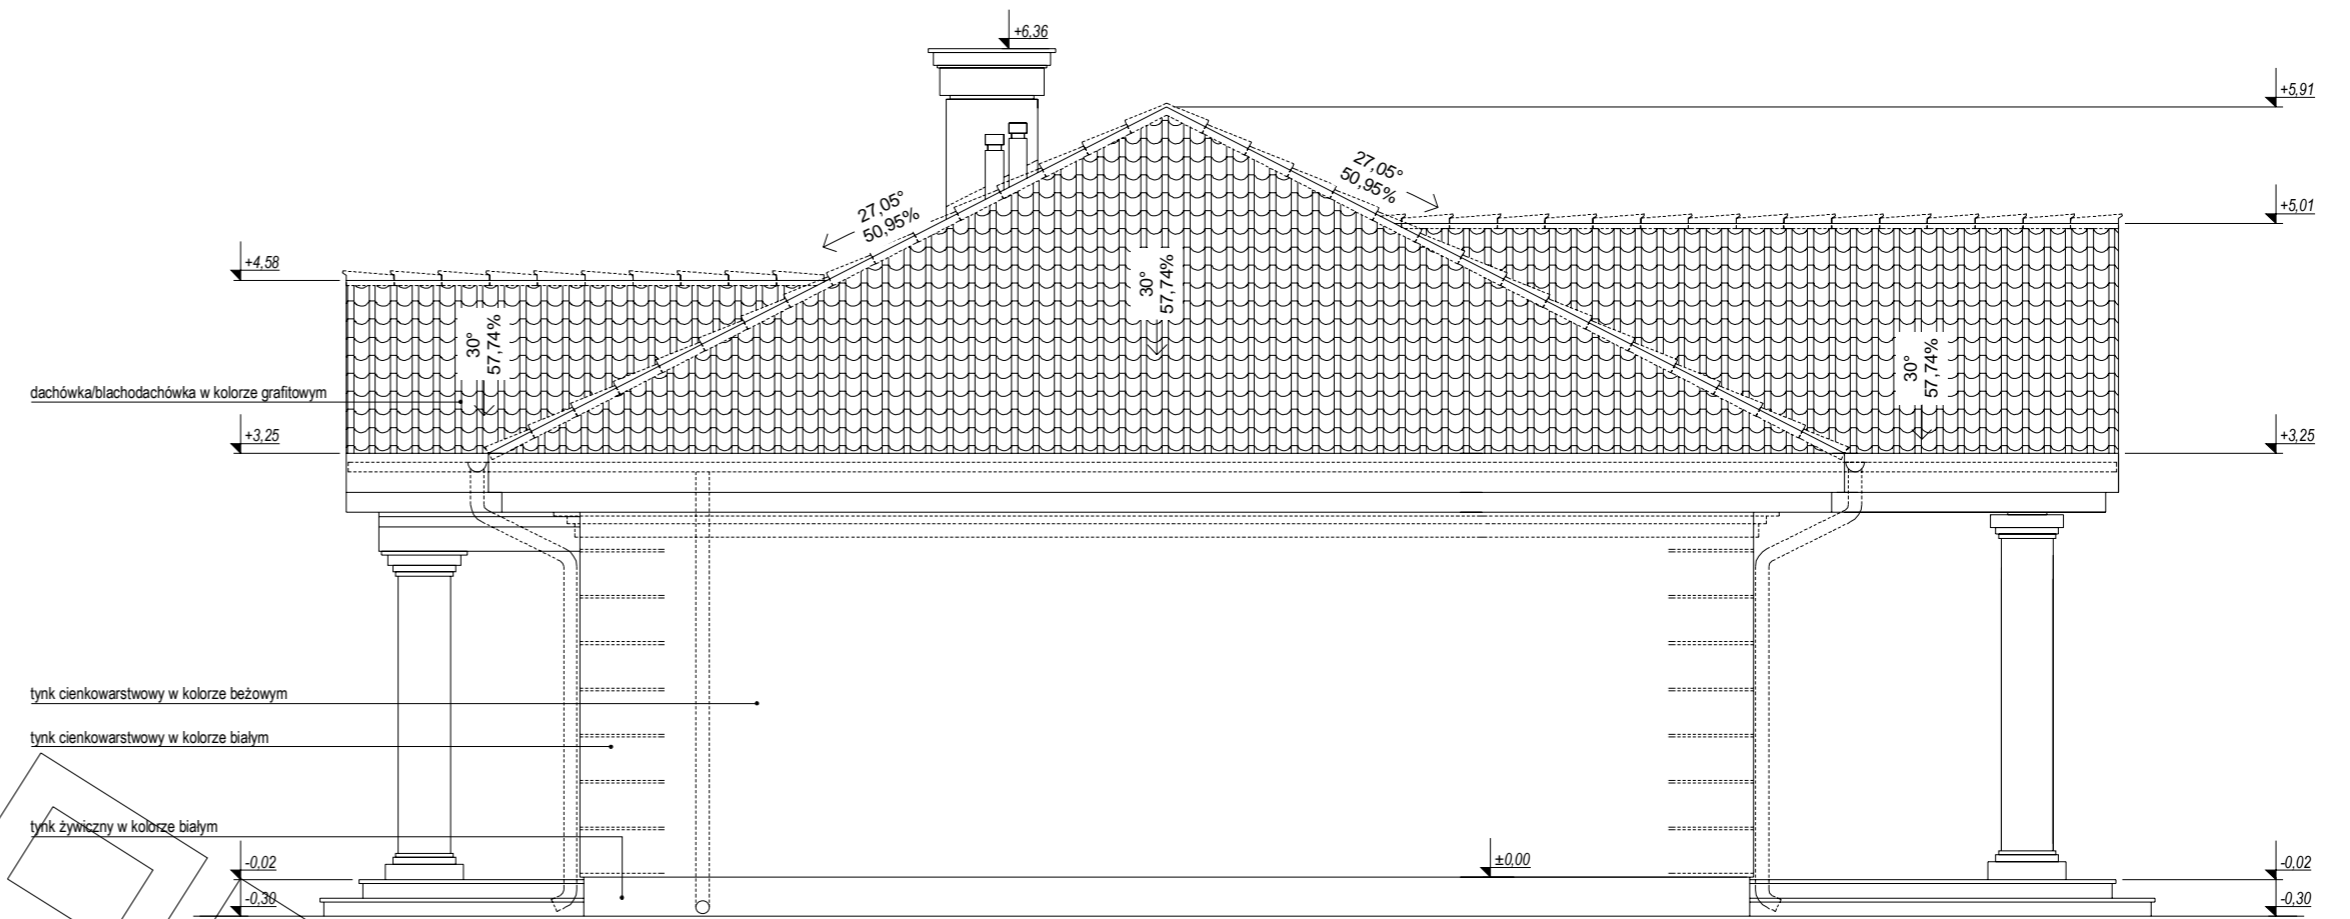

ELEWACJA BOCZNA:

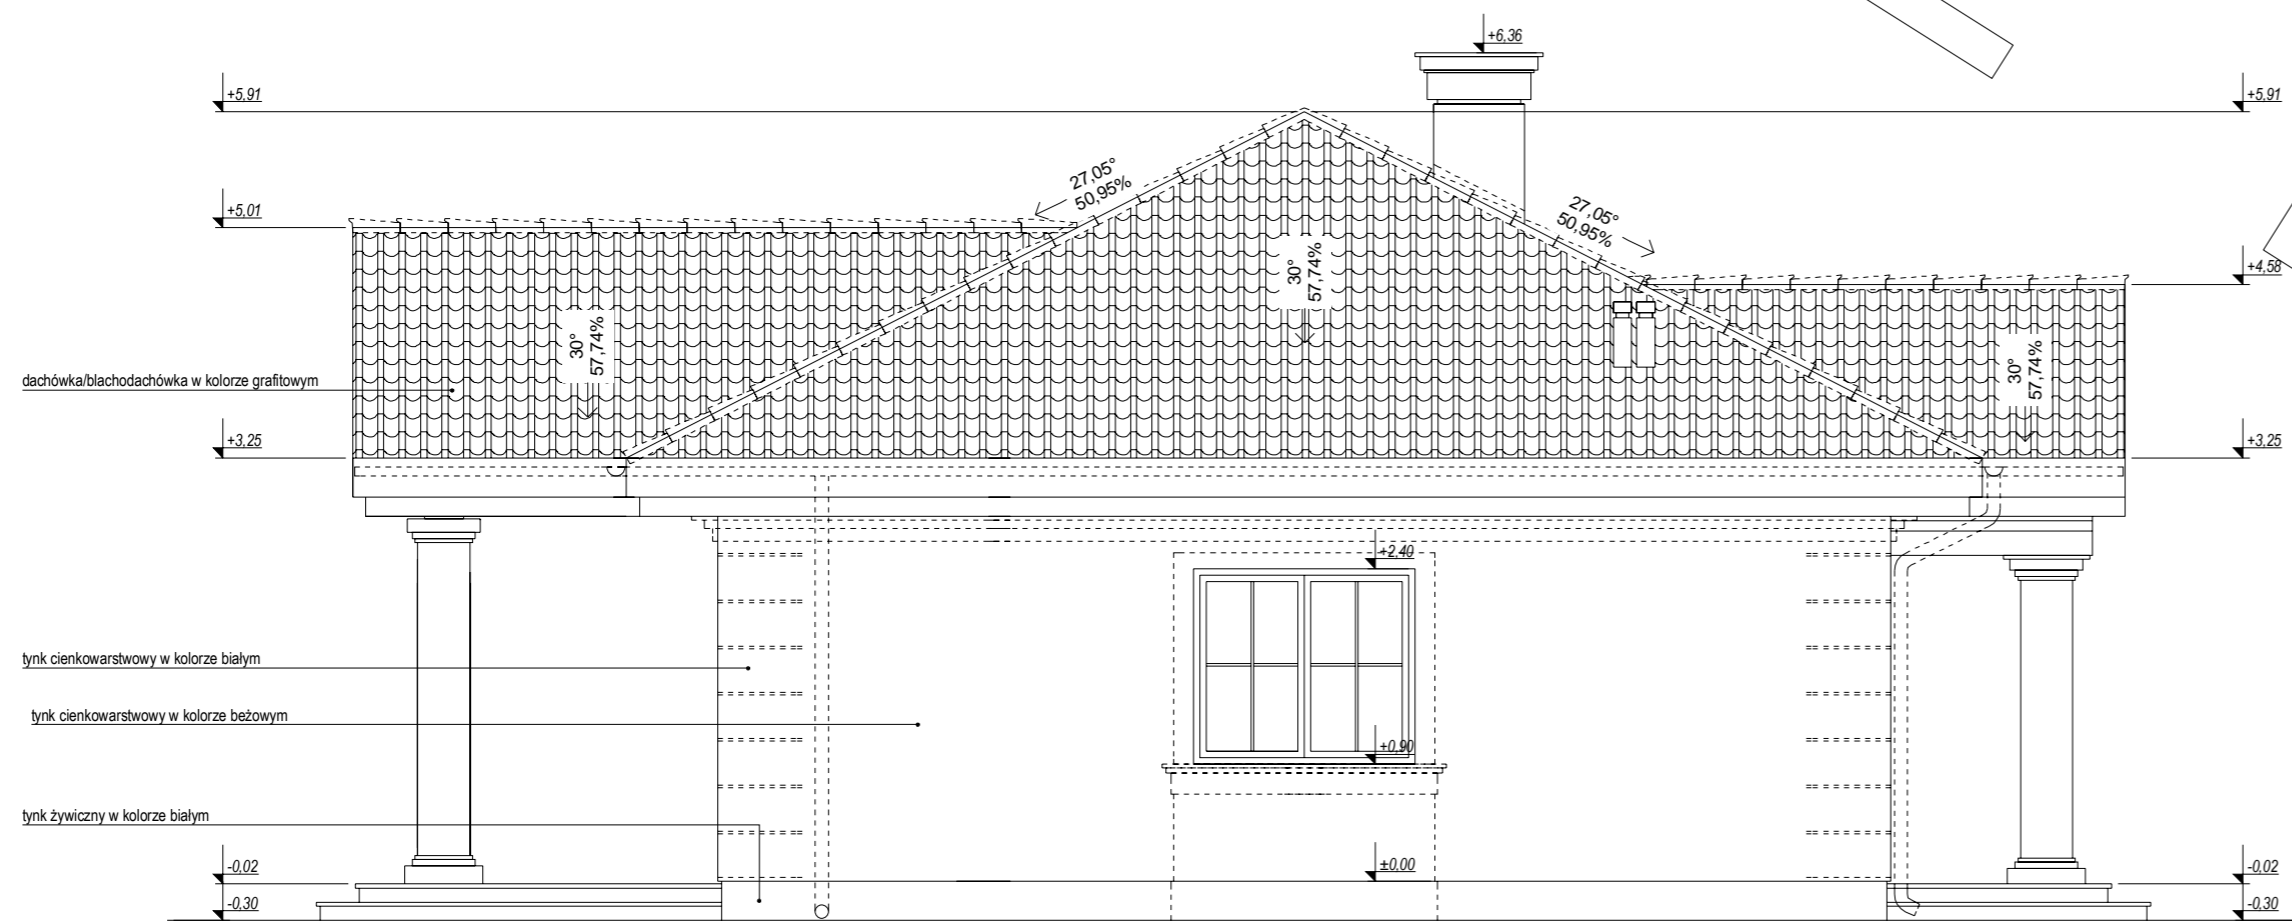

ELEWACJA BOCZNA: