





[illegible]

RZUT PODDASZA

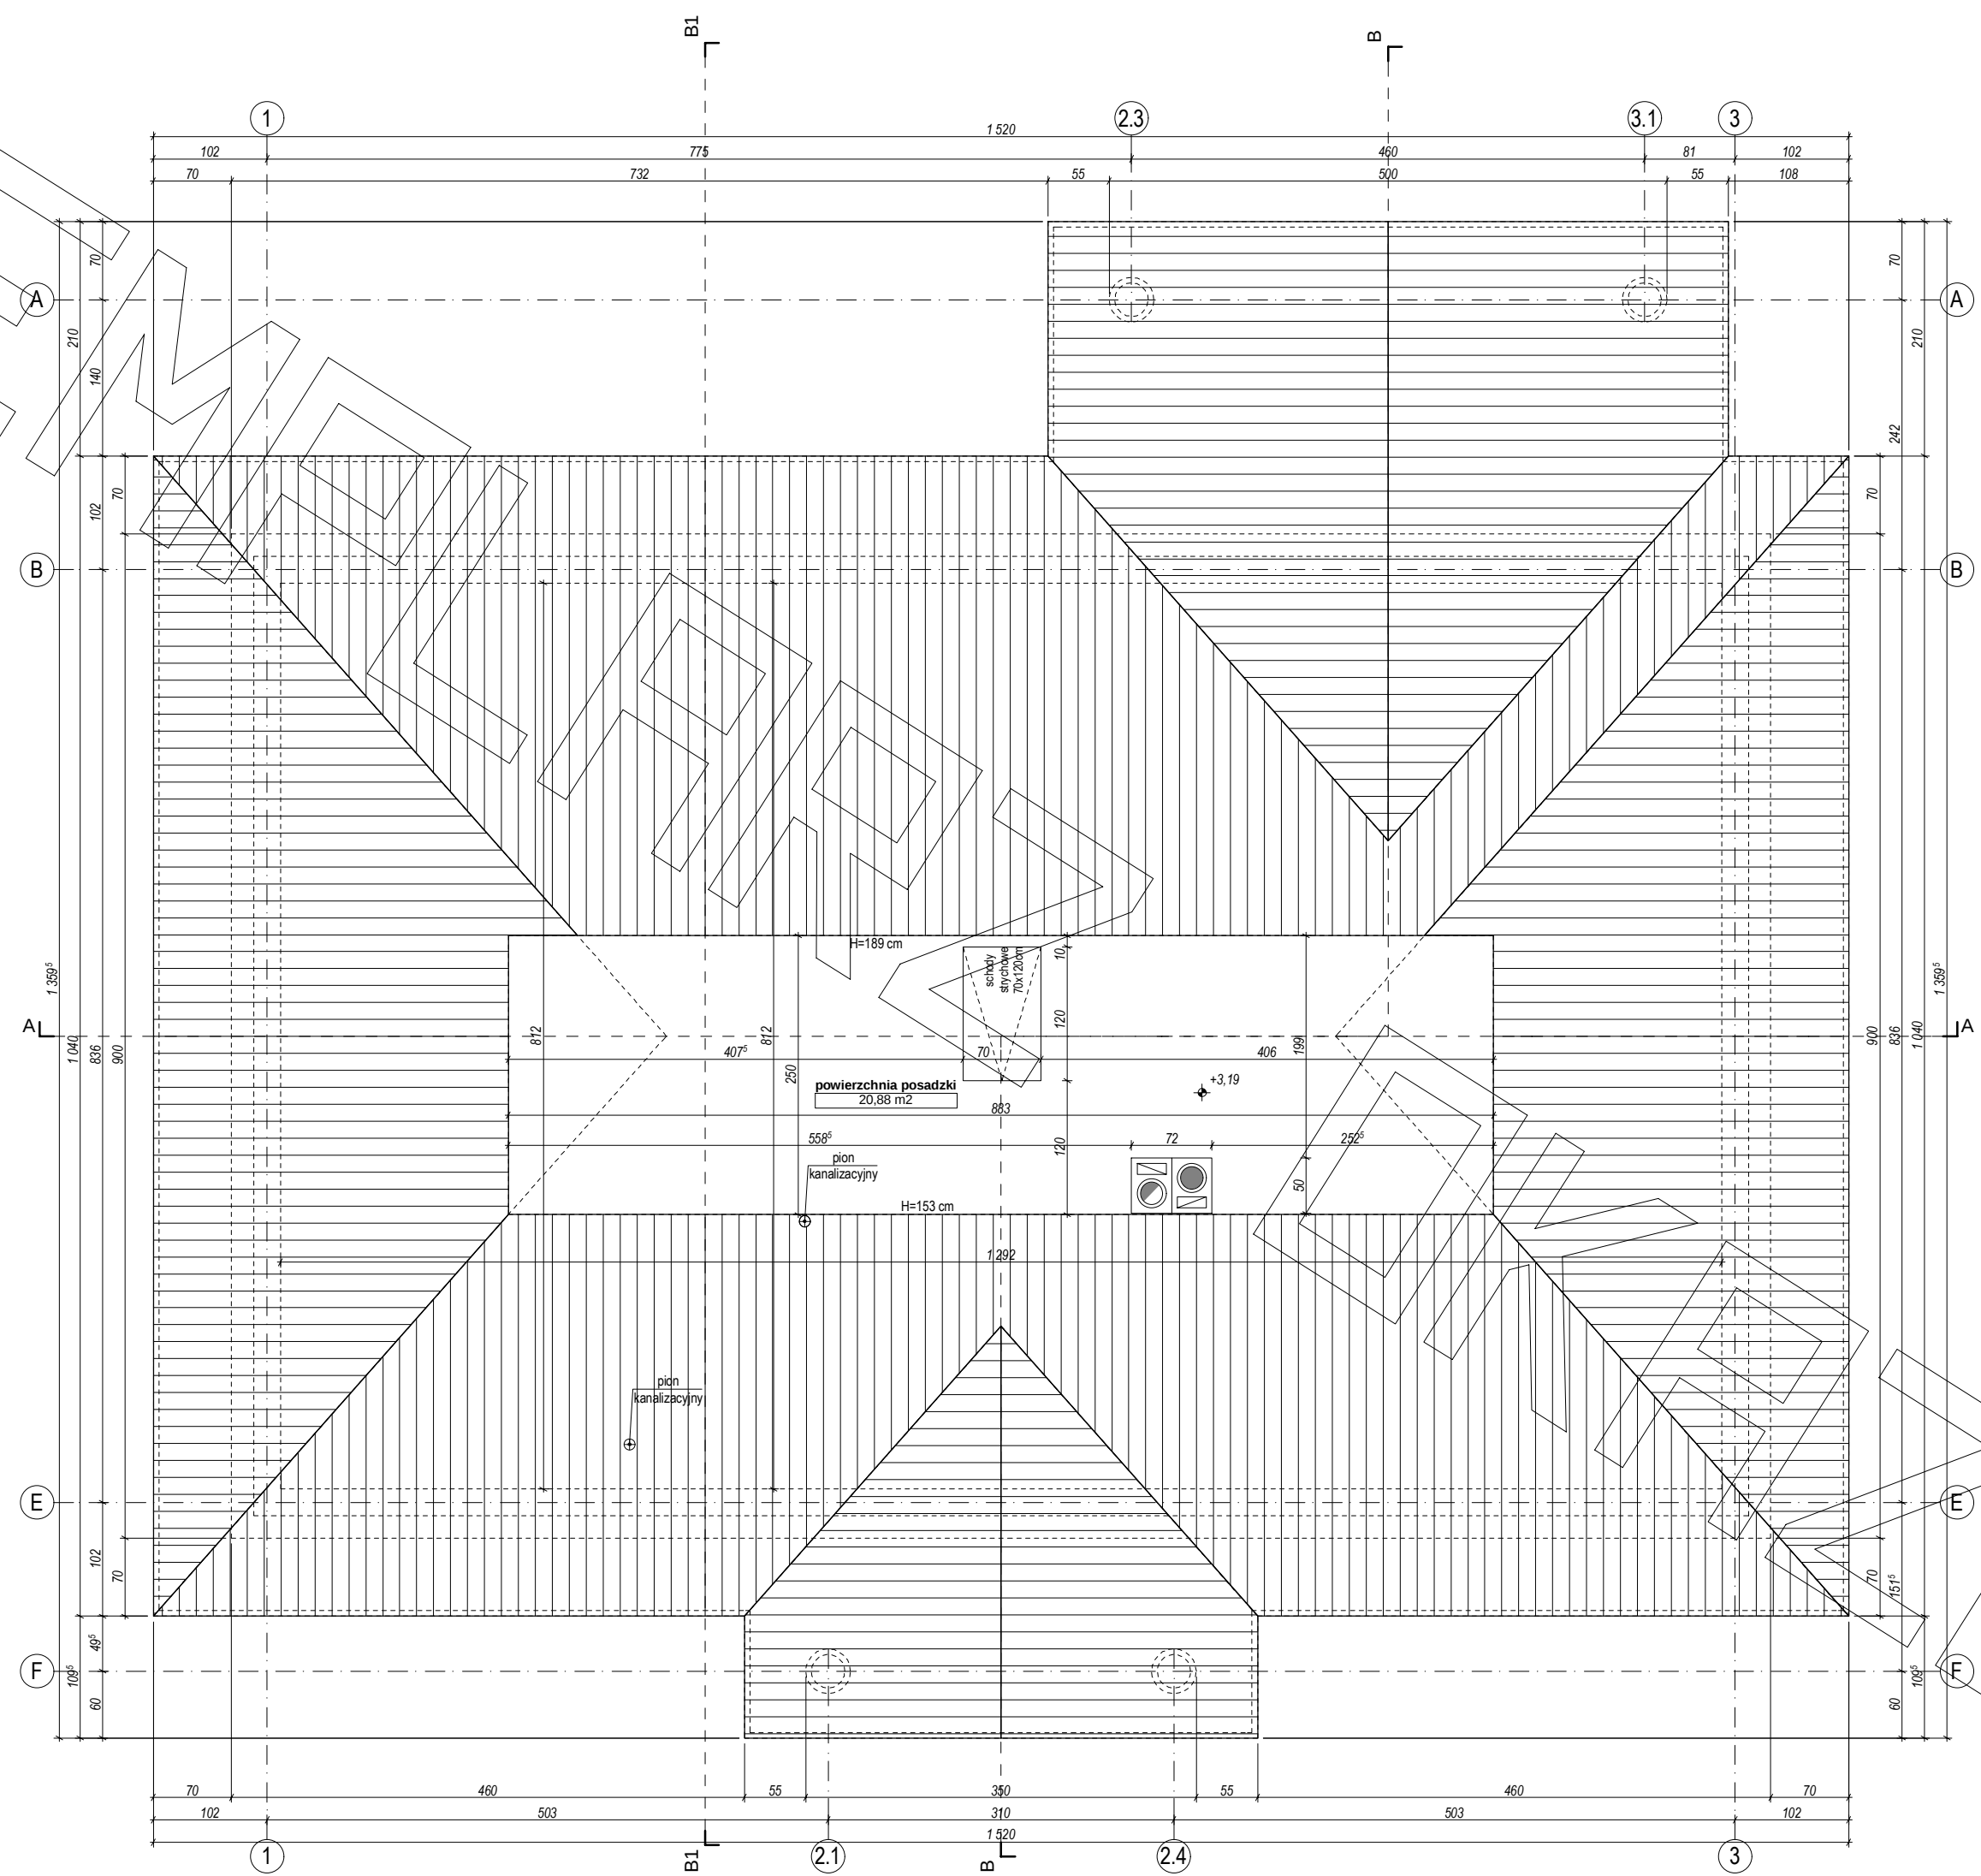


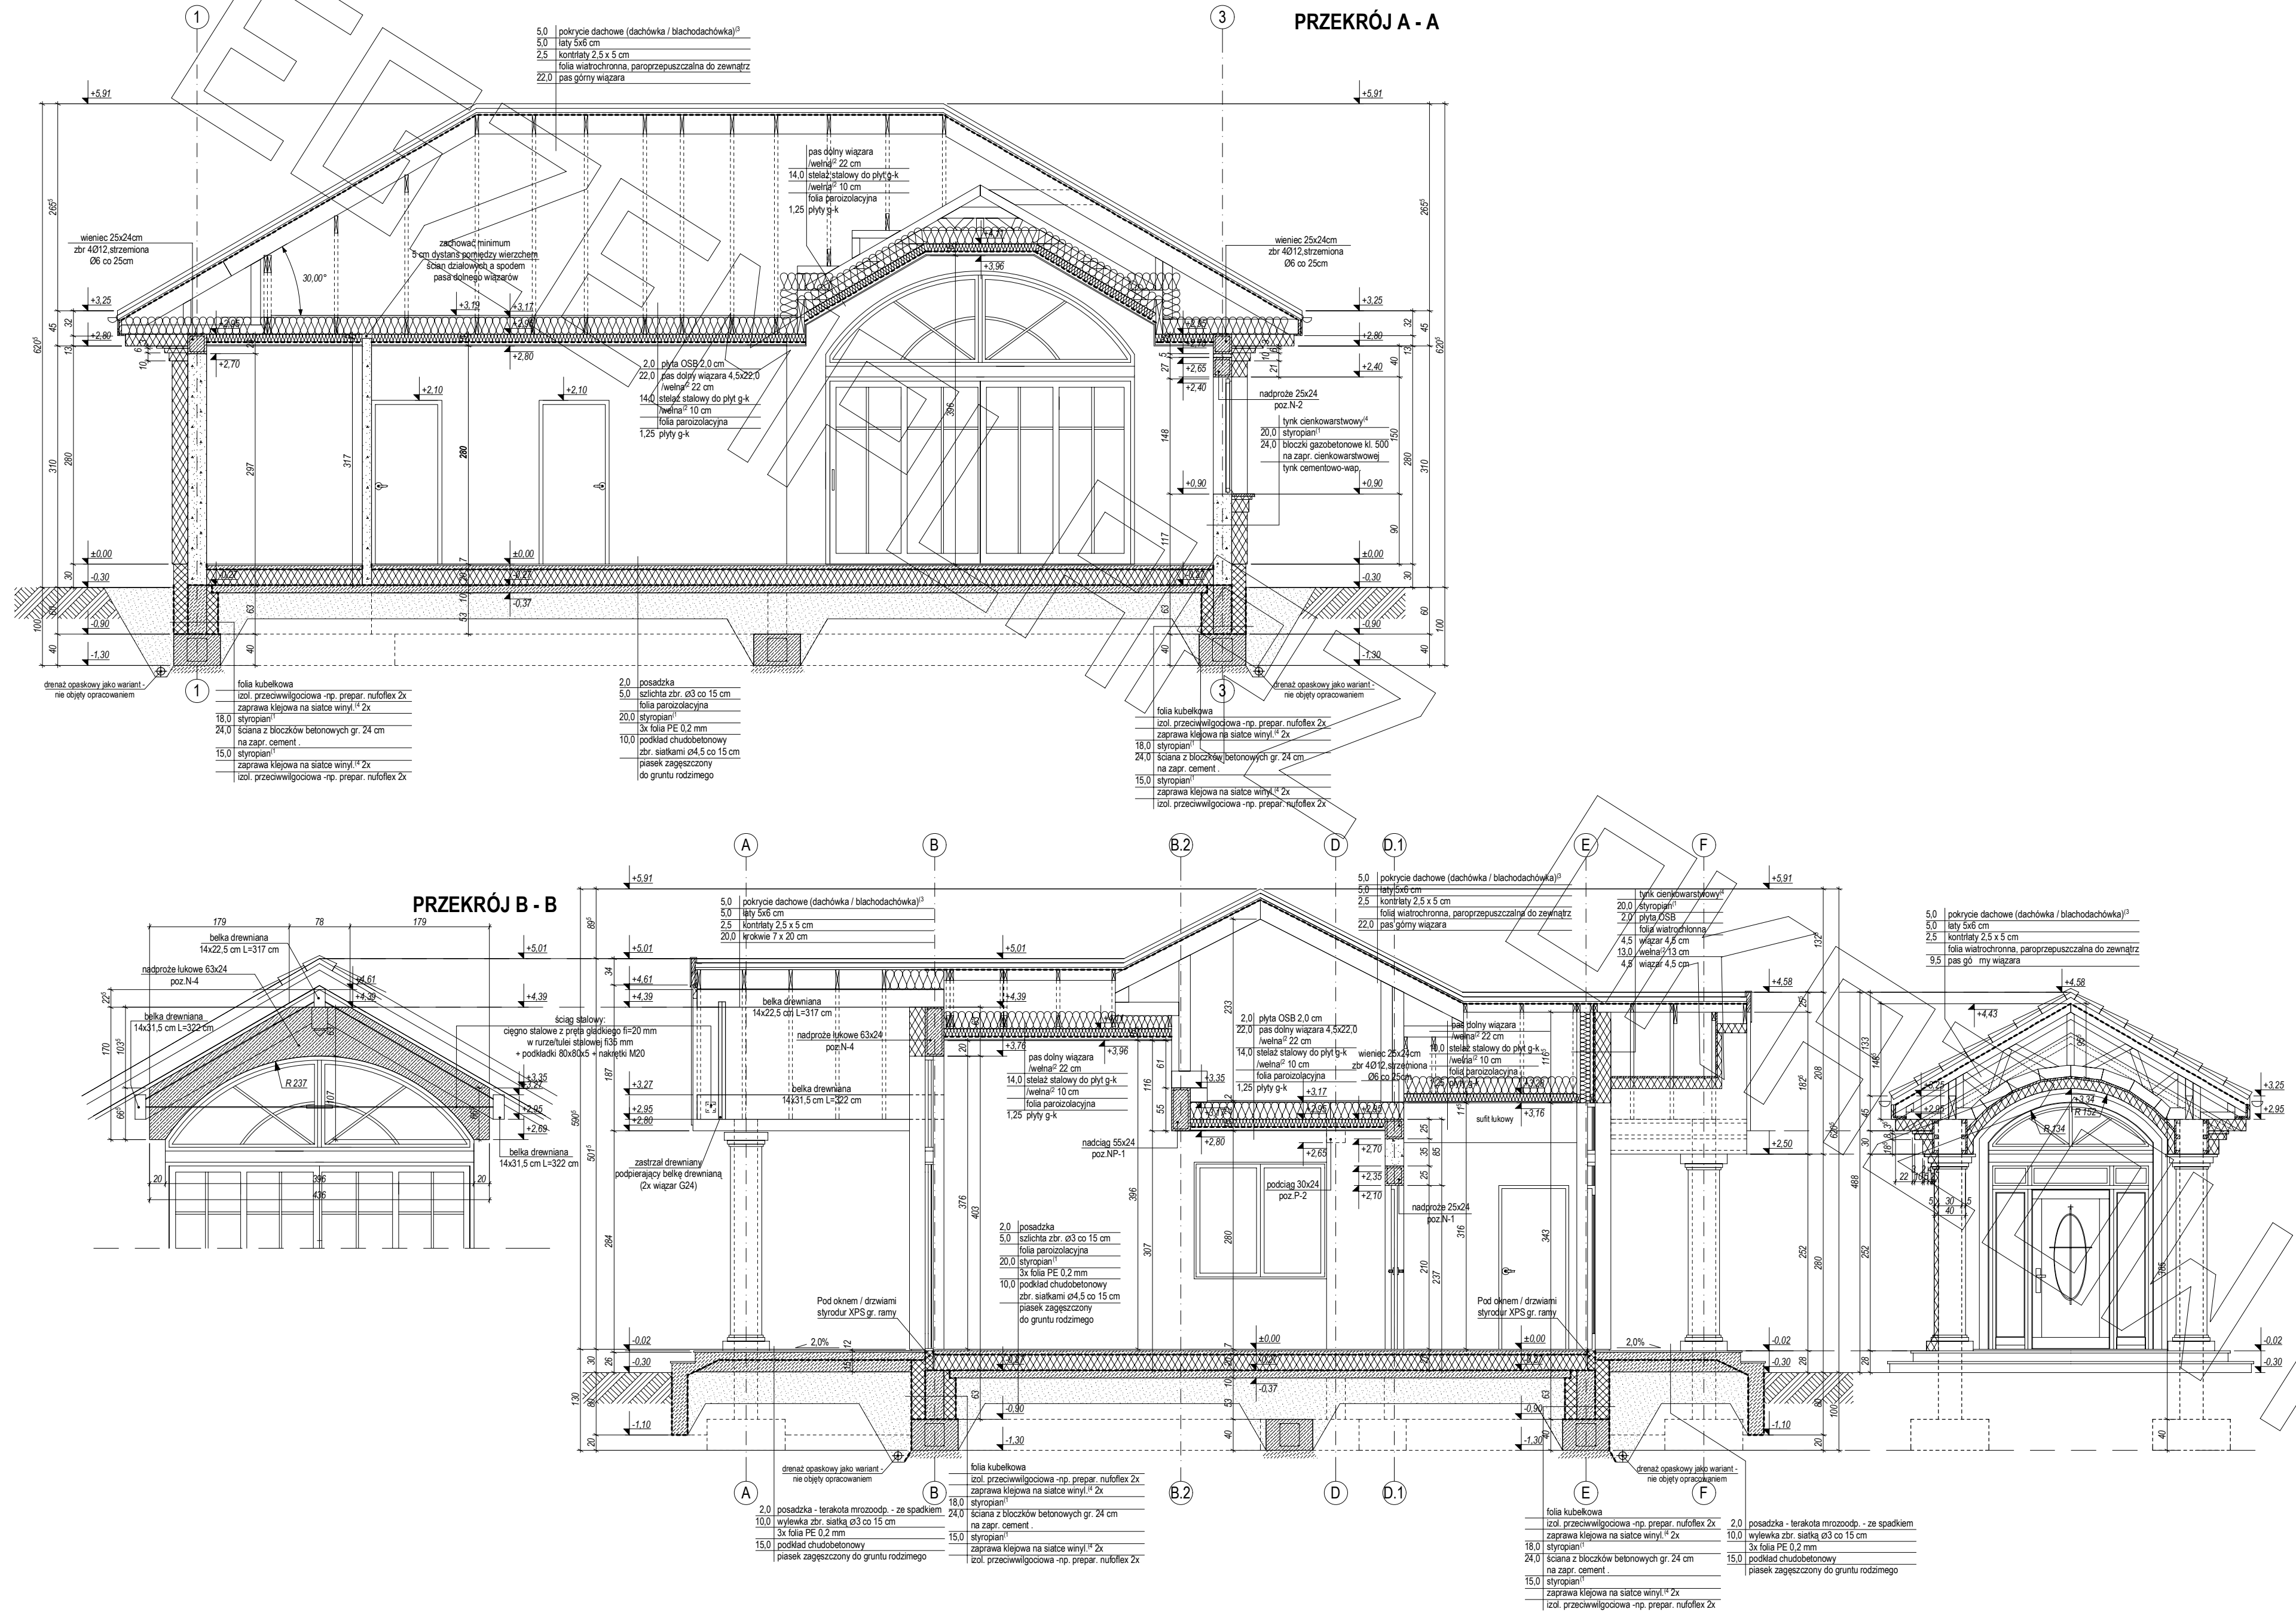

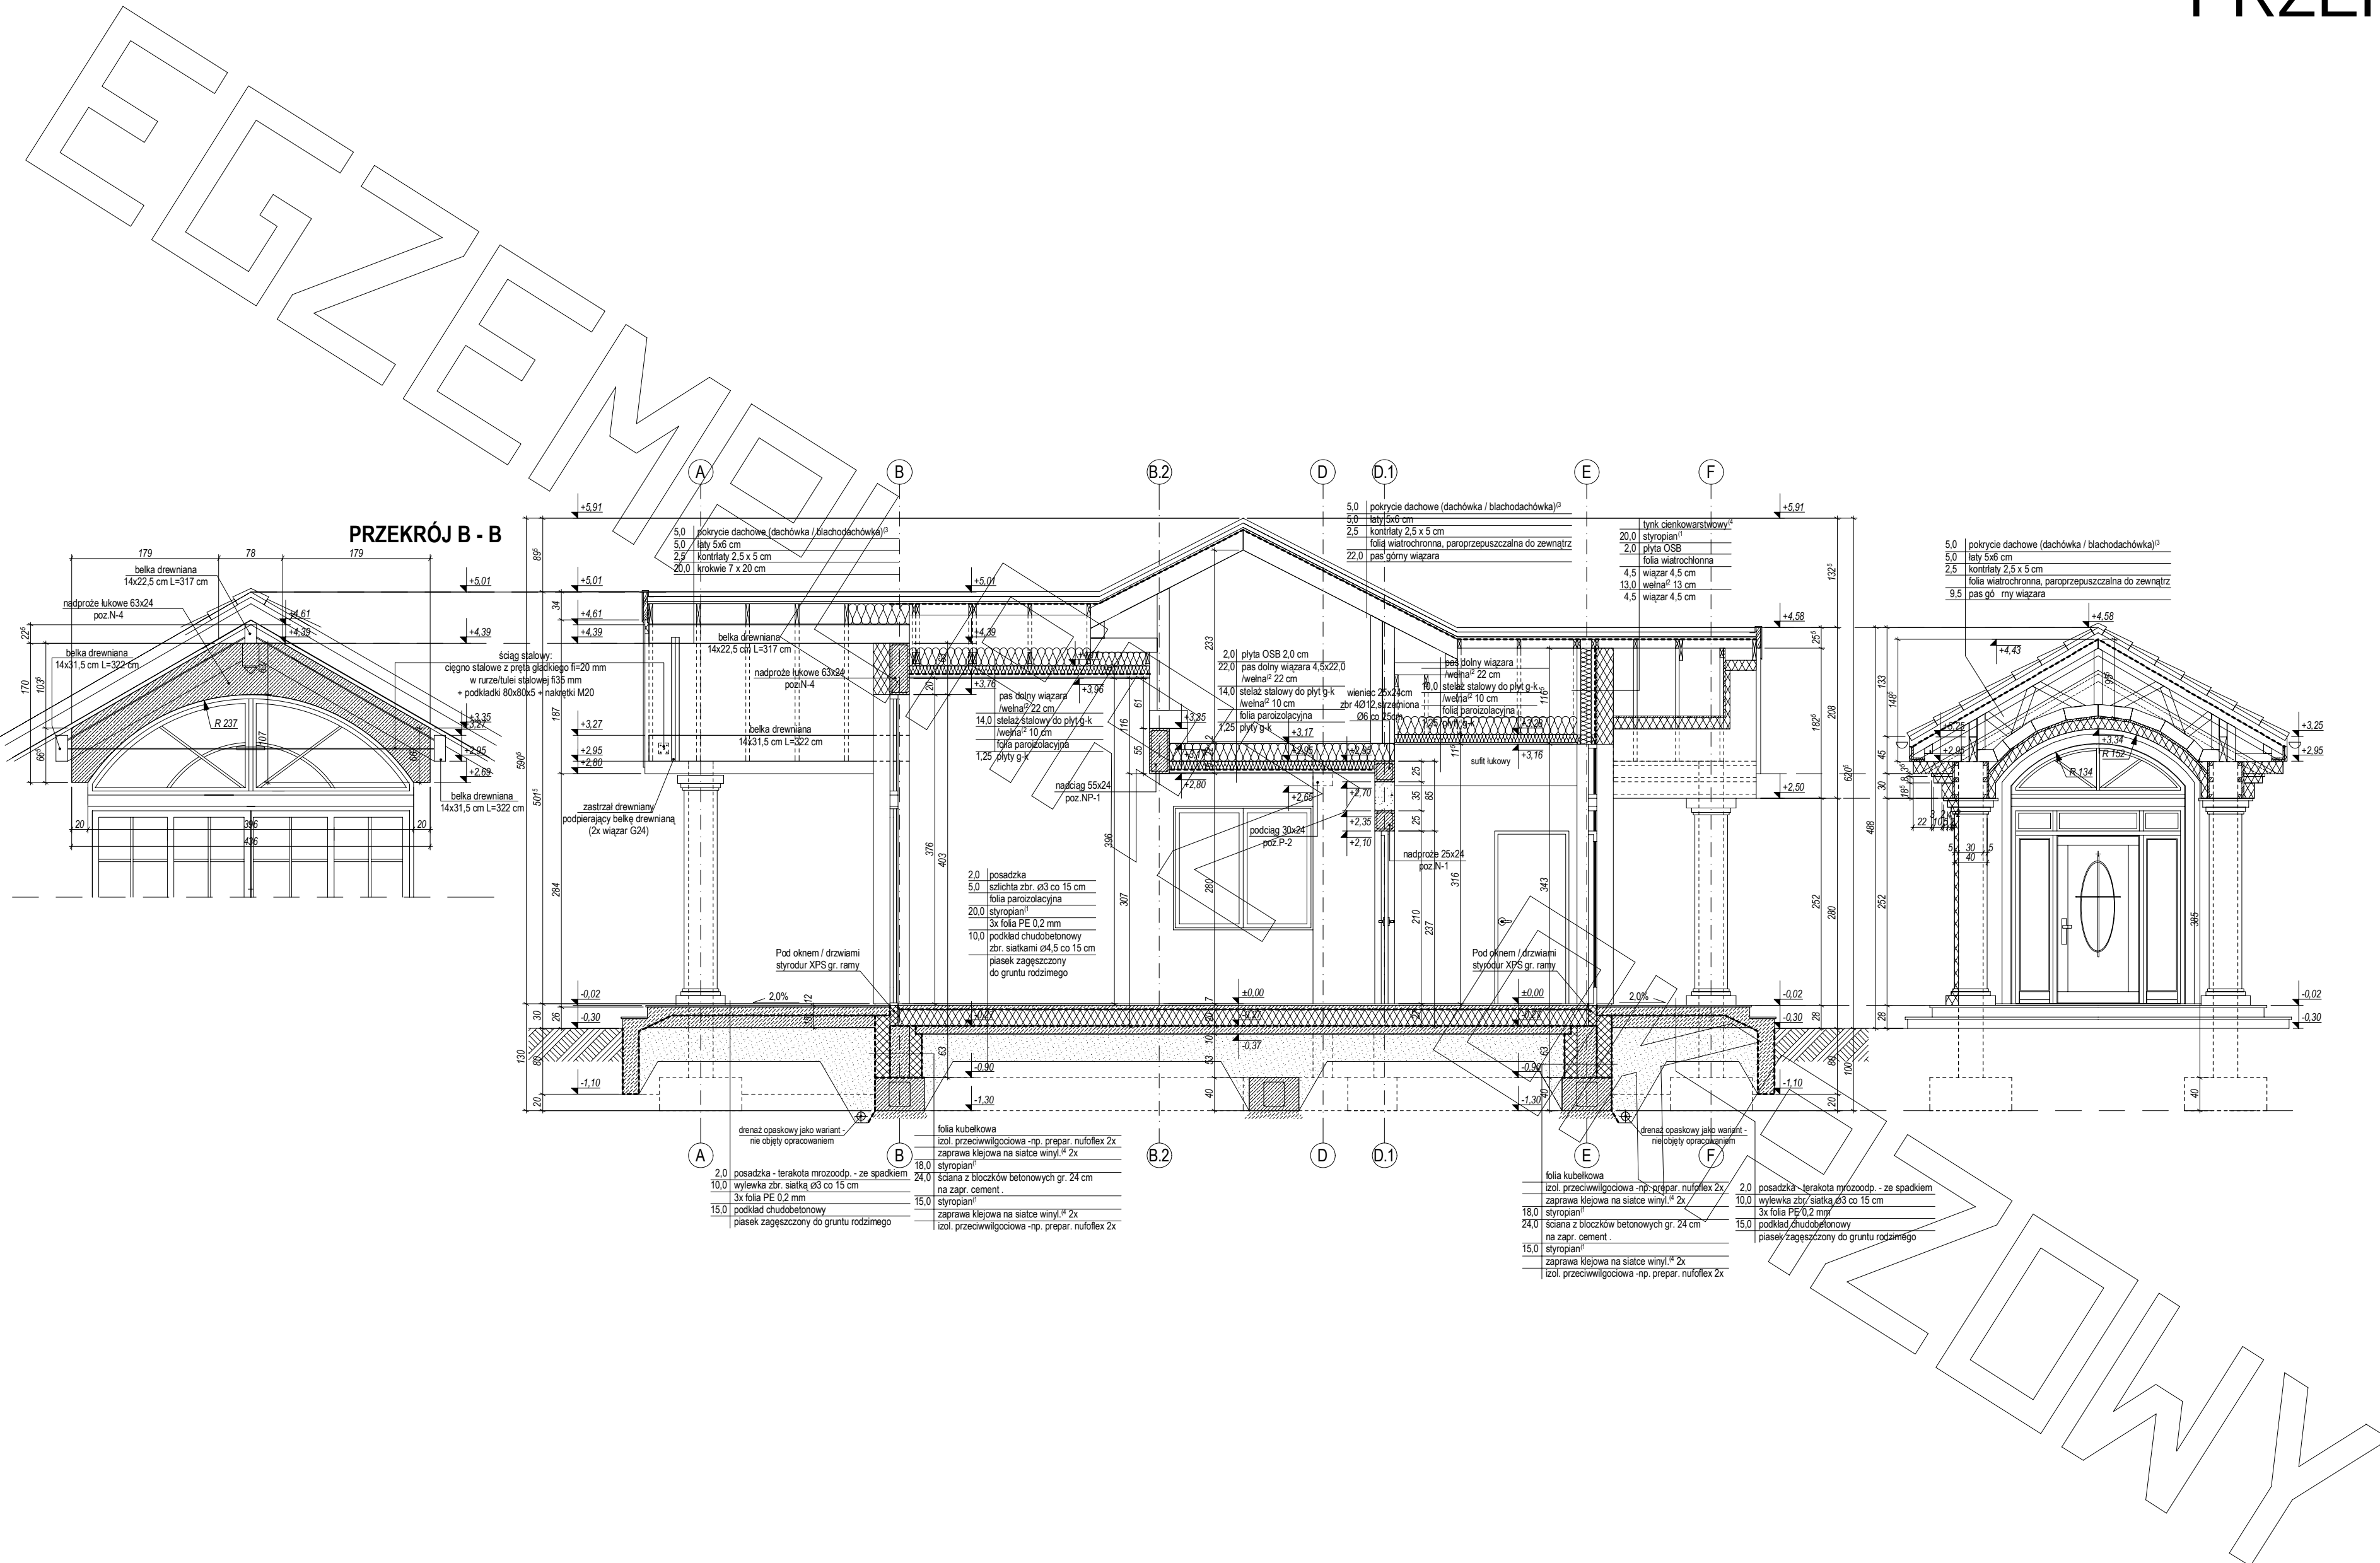

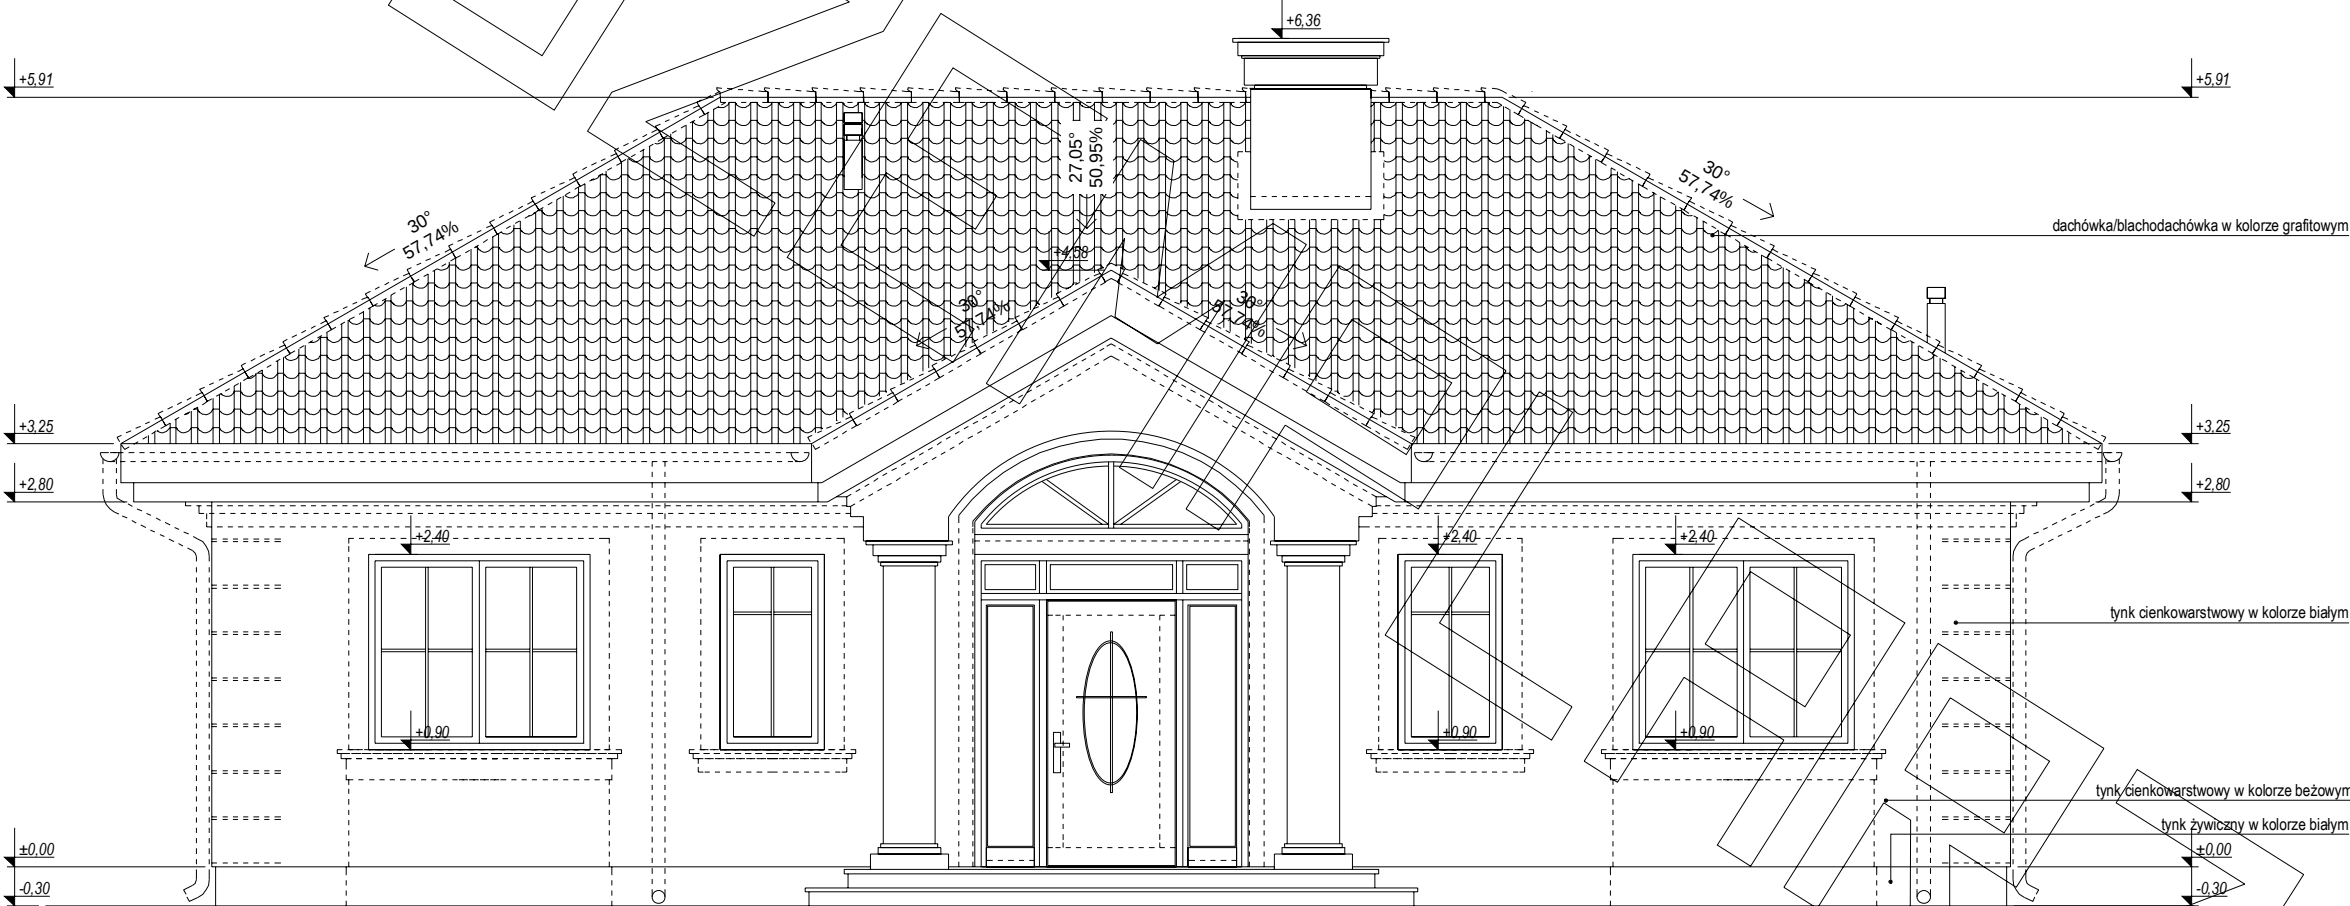


ELEWACJA FRONTOWA:

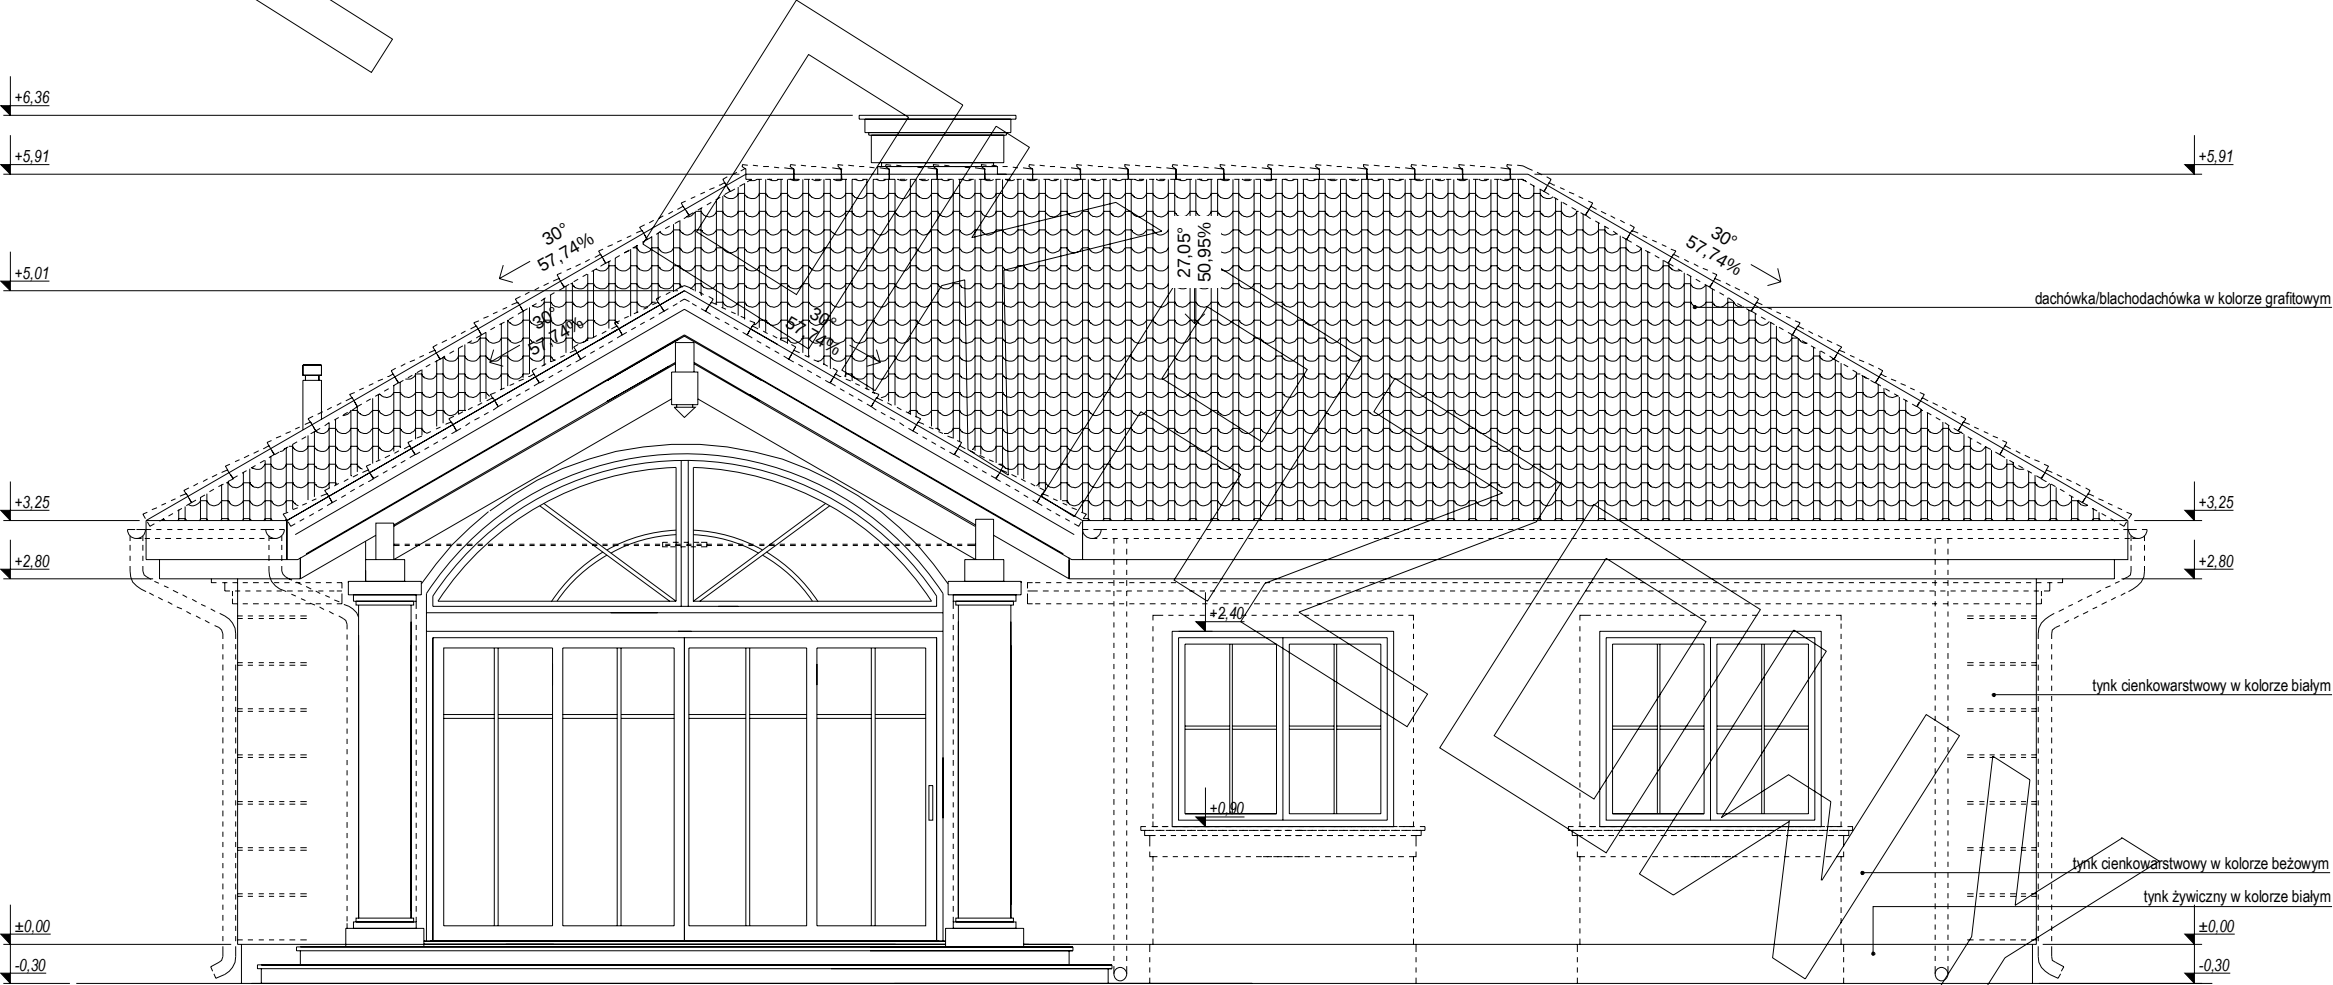


ELEWACJA TYLNA:

ELEWACJE

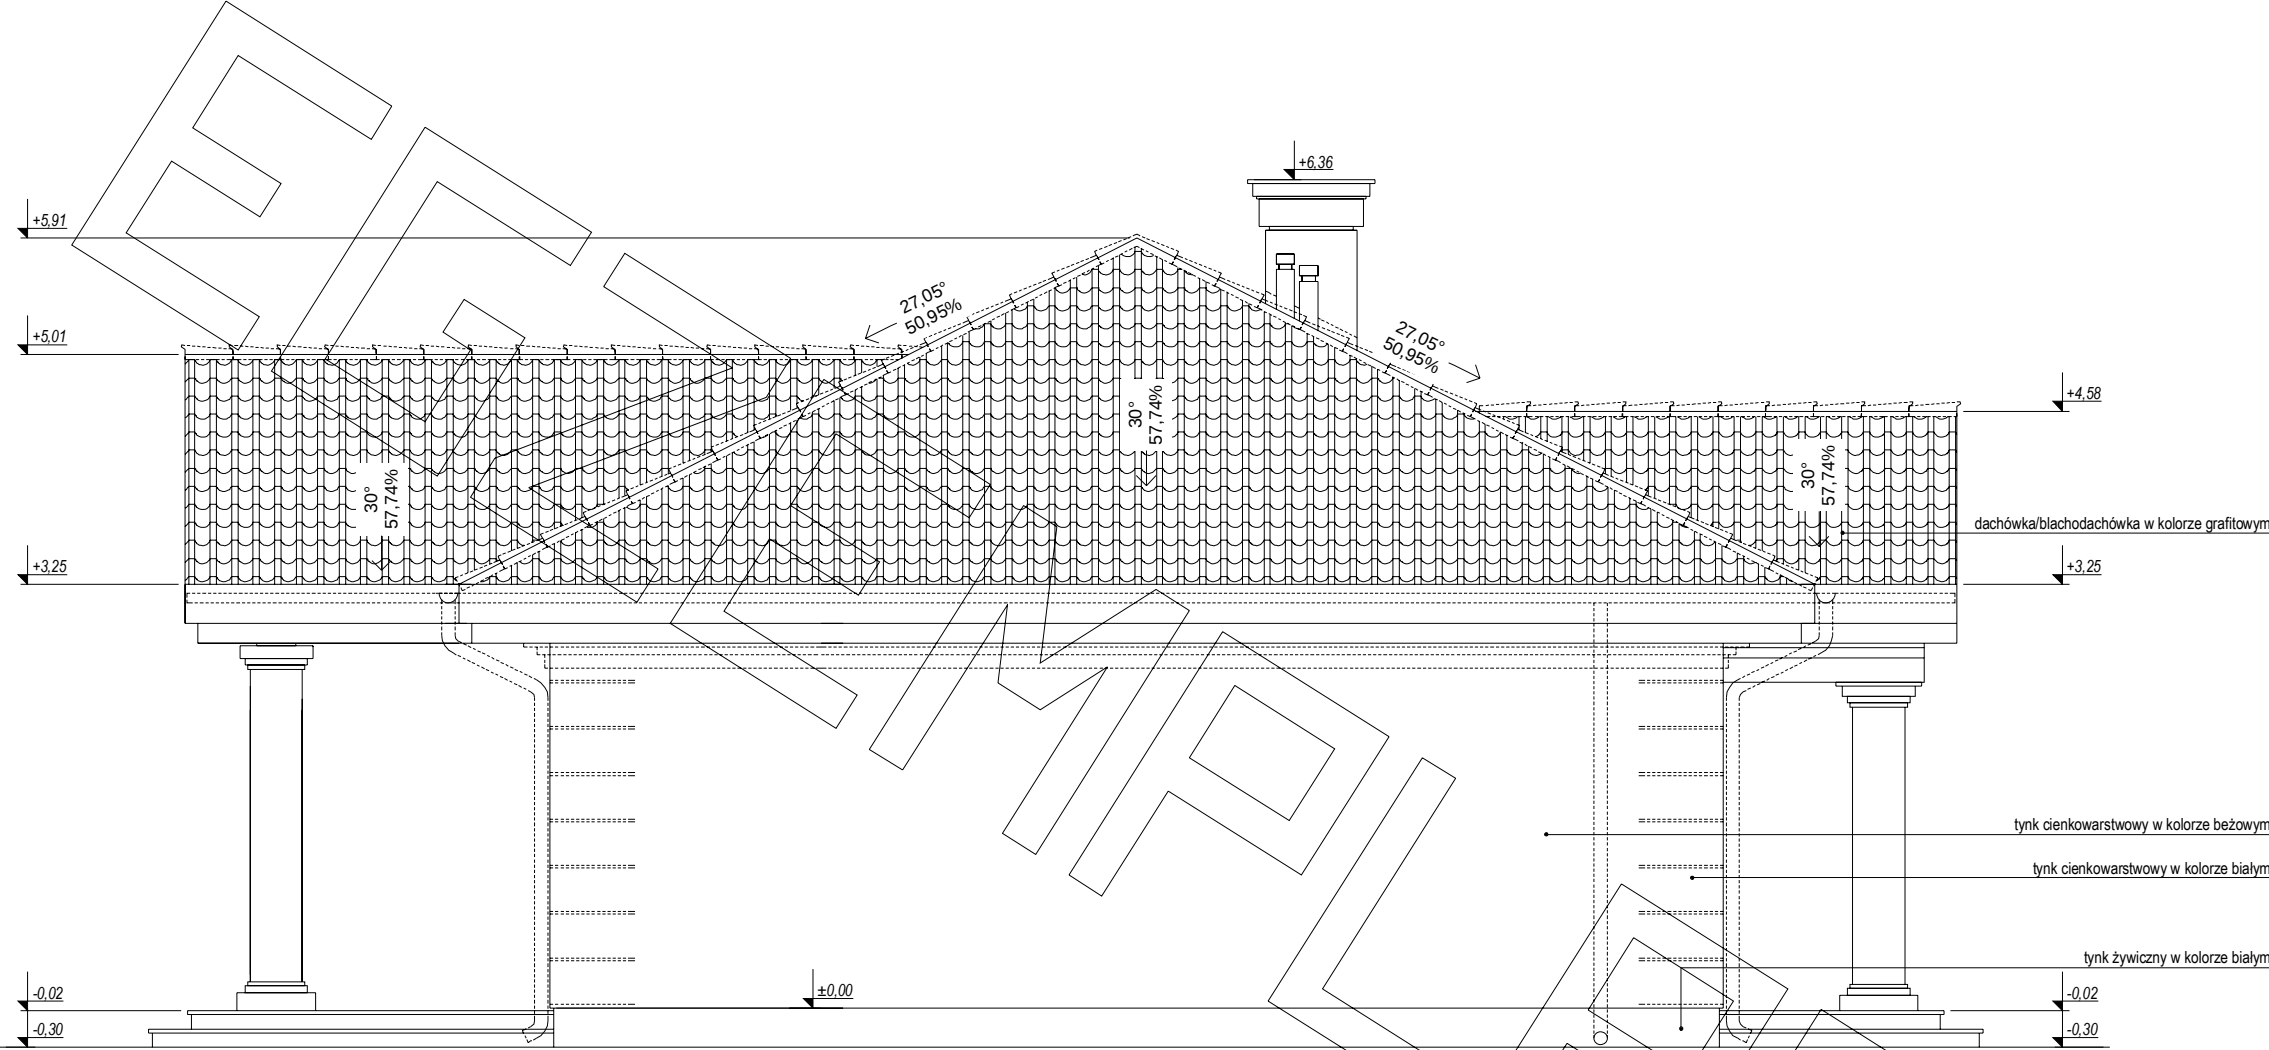

ELEWACJA BOCZNA:

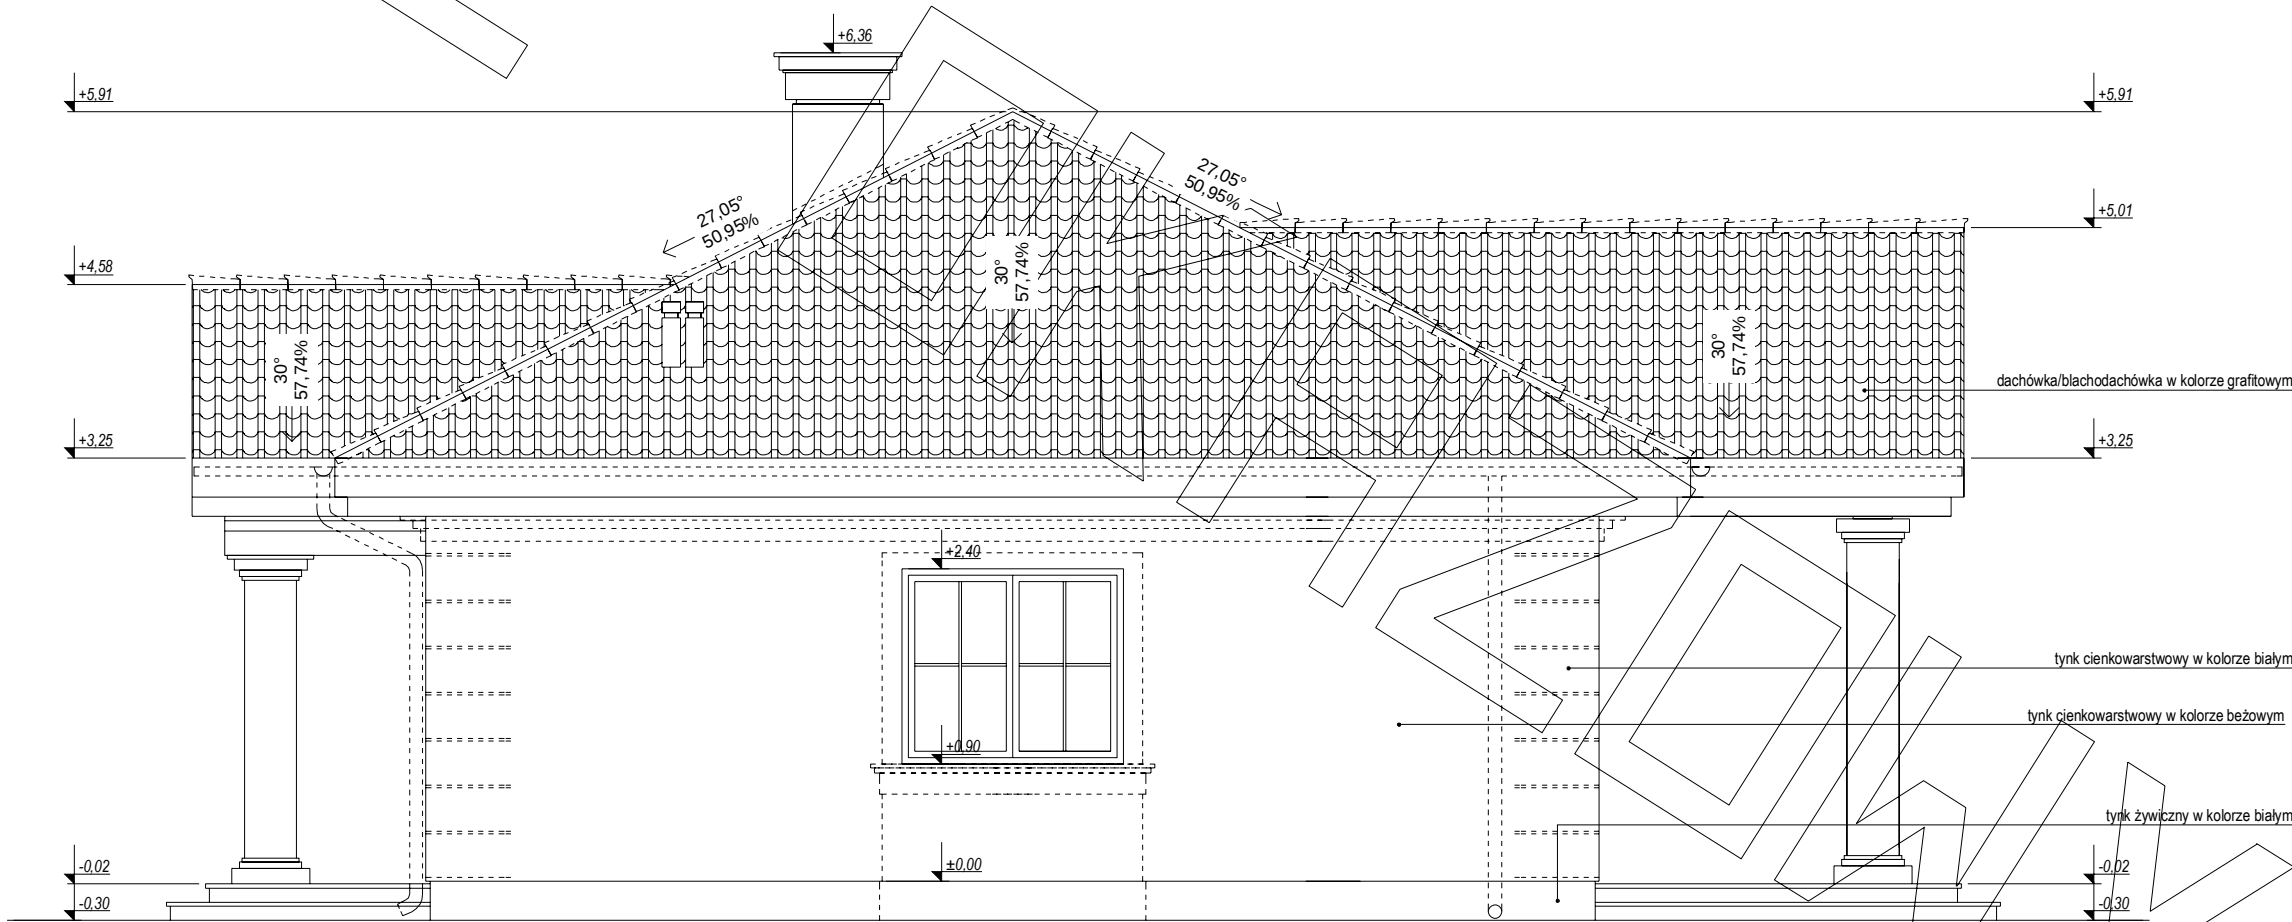

ELEWACJA BOCZNA: