




Boczna ściana wykusza kuchennego:	
1,2	plyta g-k
	paraizolacja
5,0	konstrukcja stalowa do g-k
2,0	plyta osb
5,0	styropian
	tynek zewn.

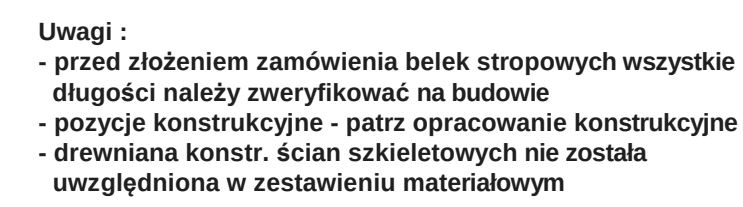


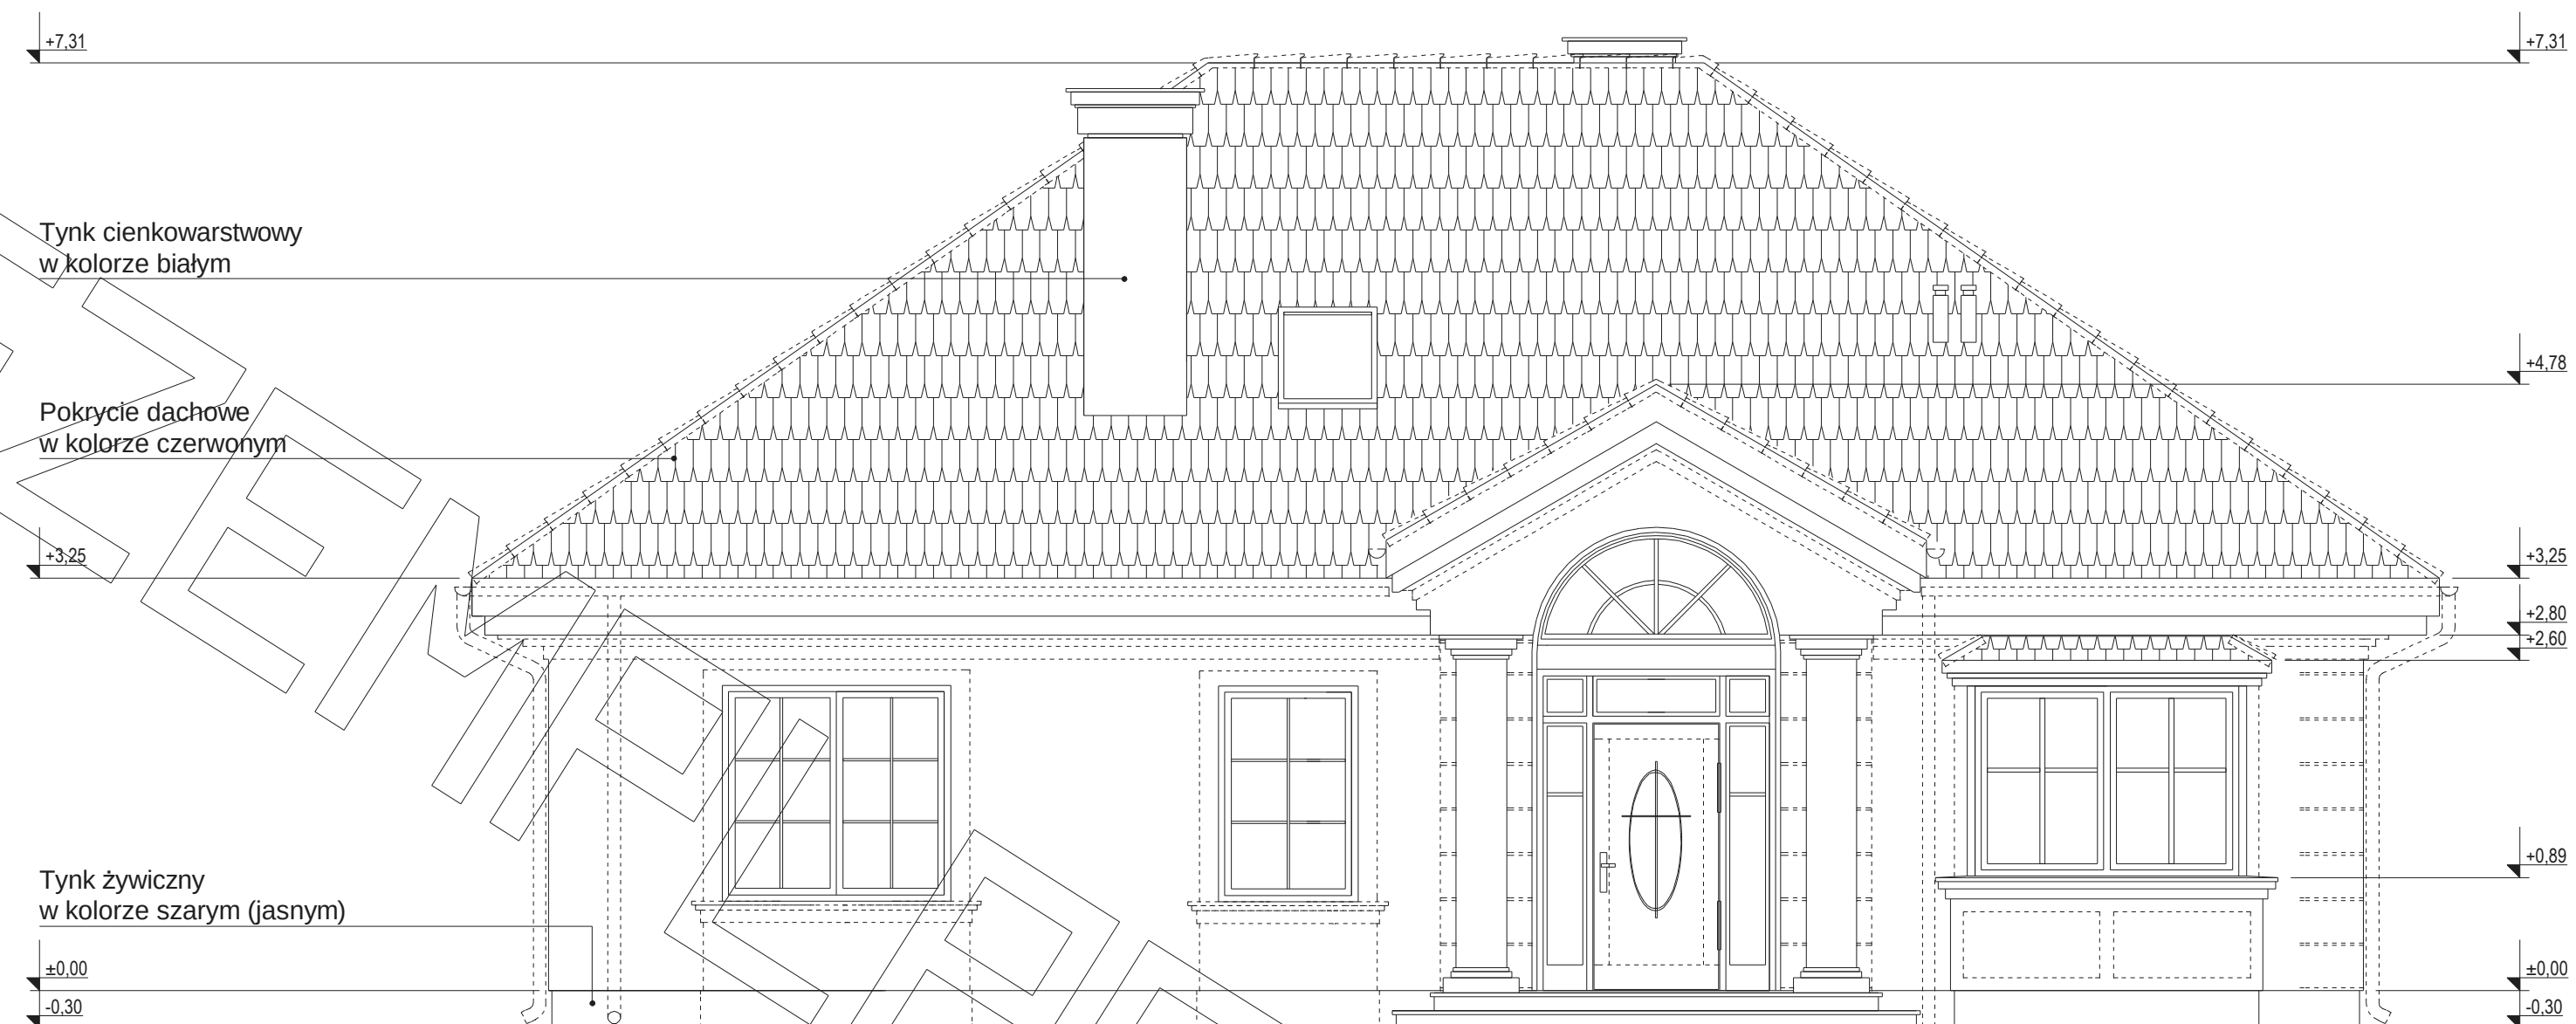


ELEWACJA FRONTOWA

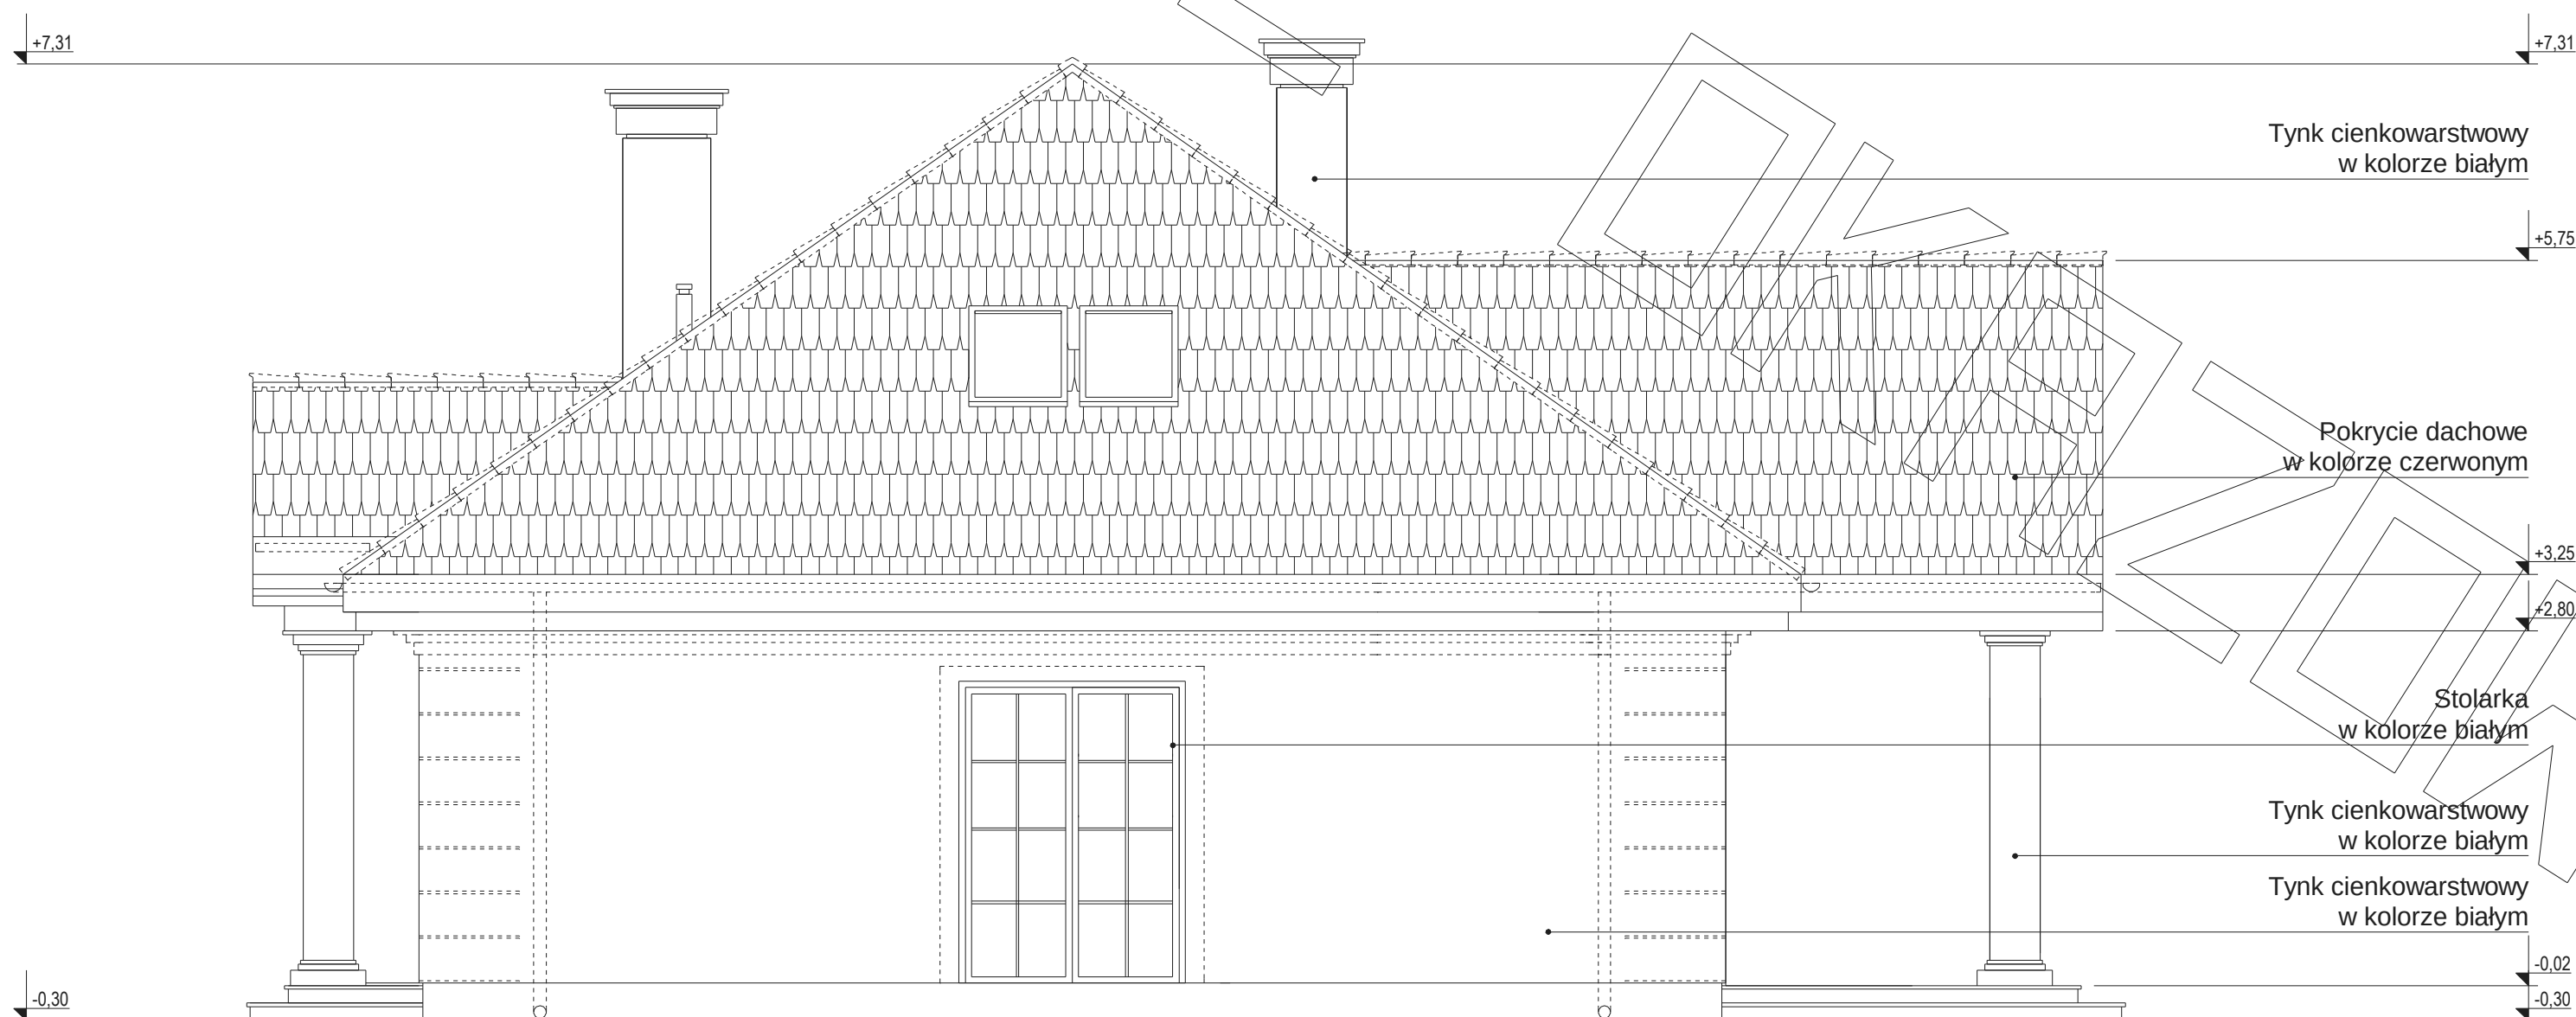

ELEWACJA BOCZNA

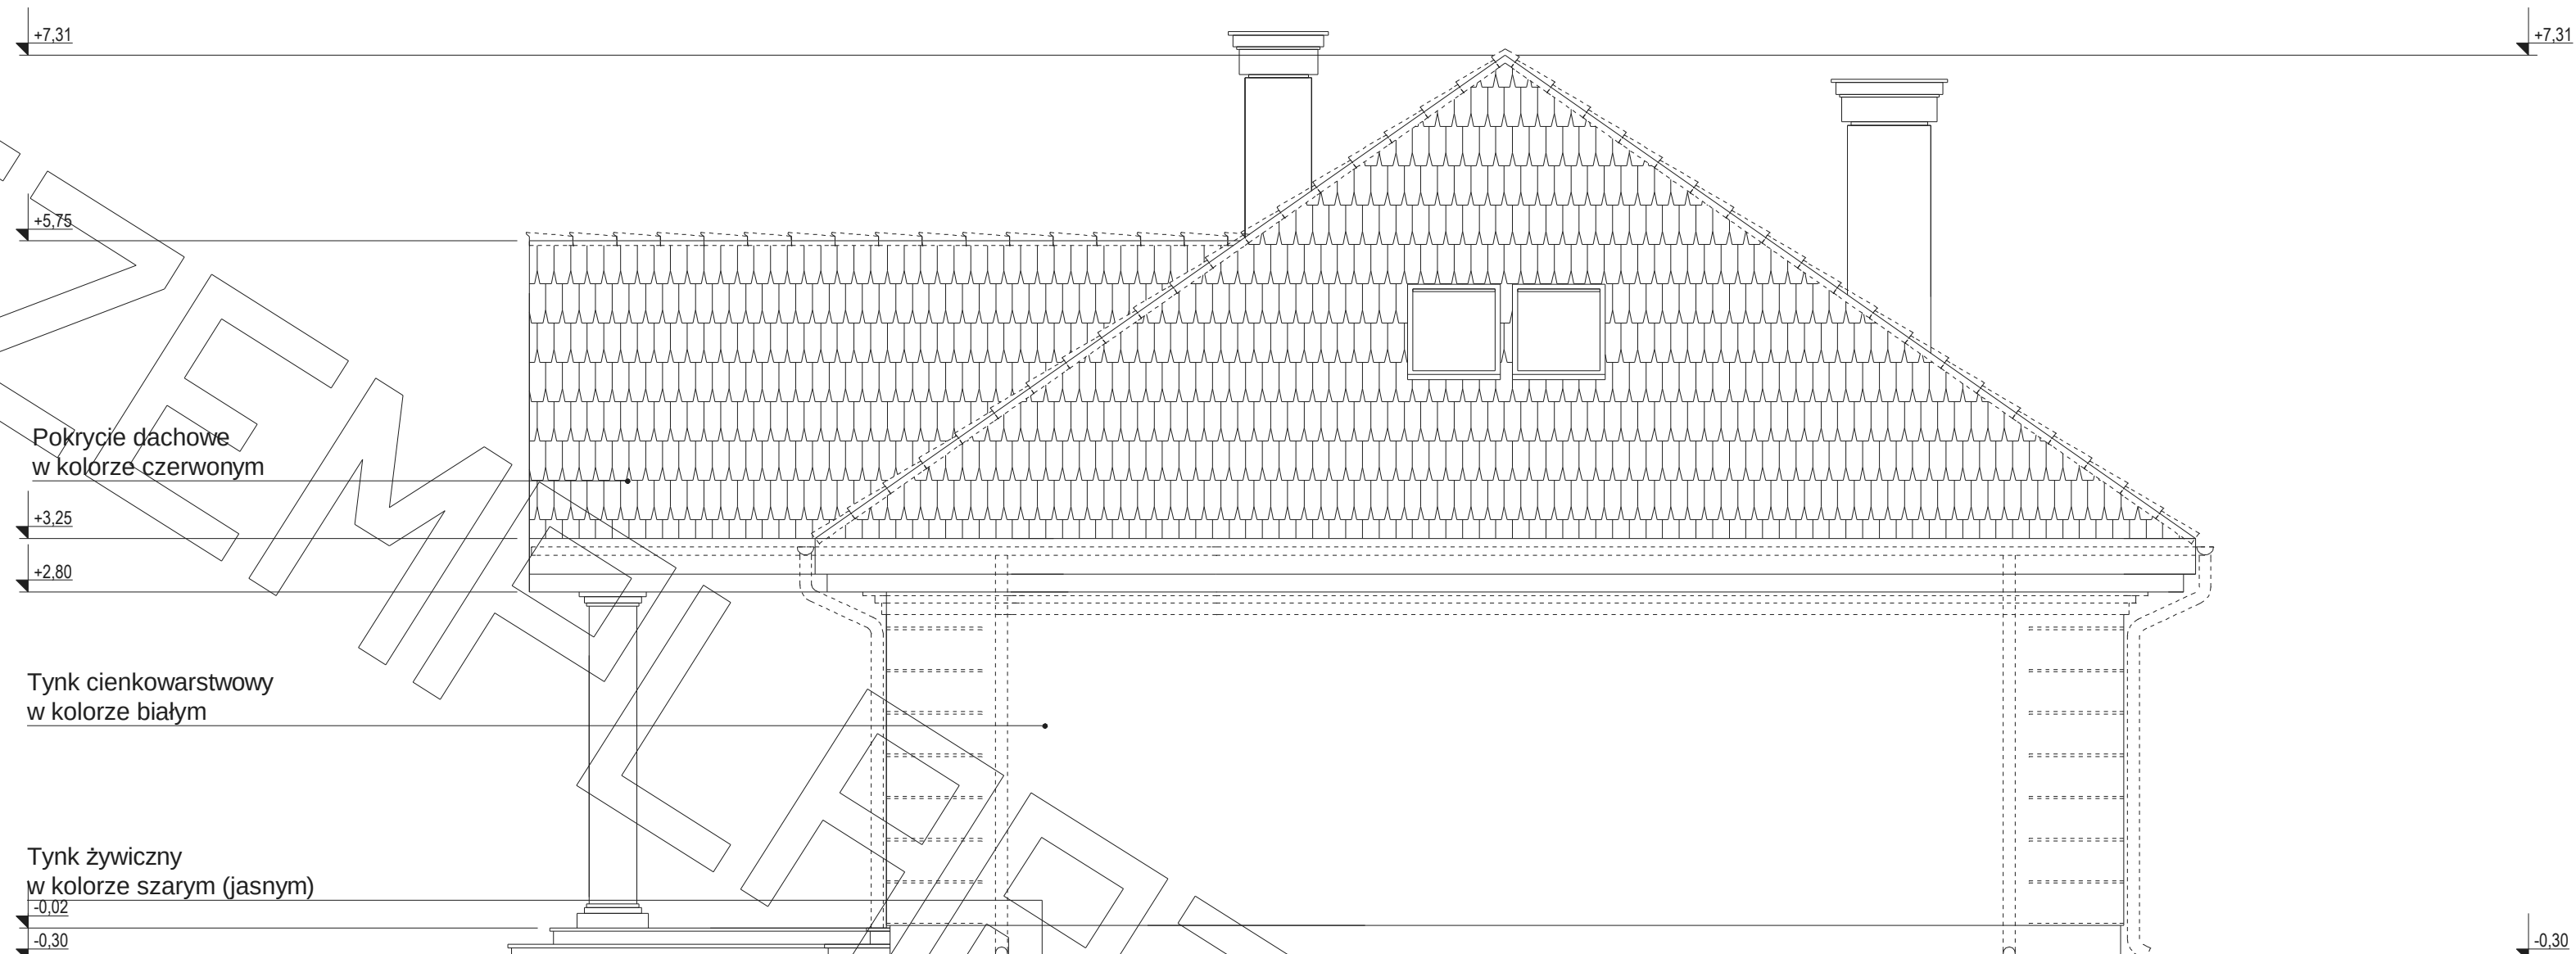

ELEWACJA BOCZNA

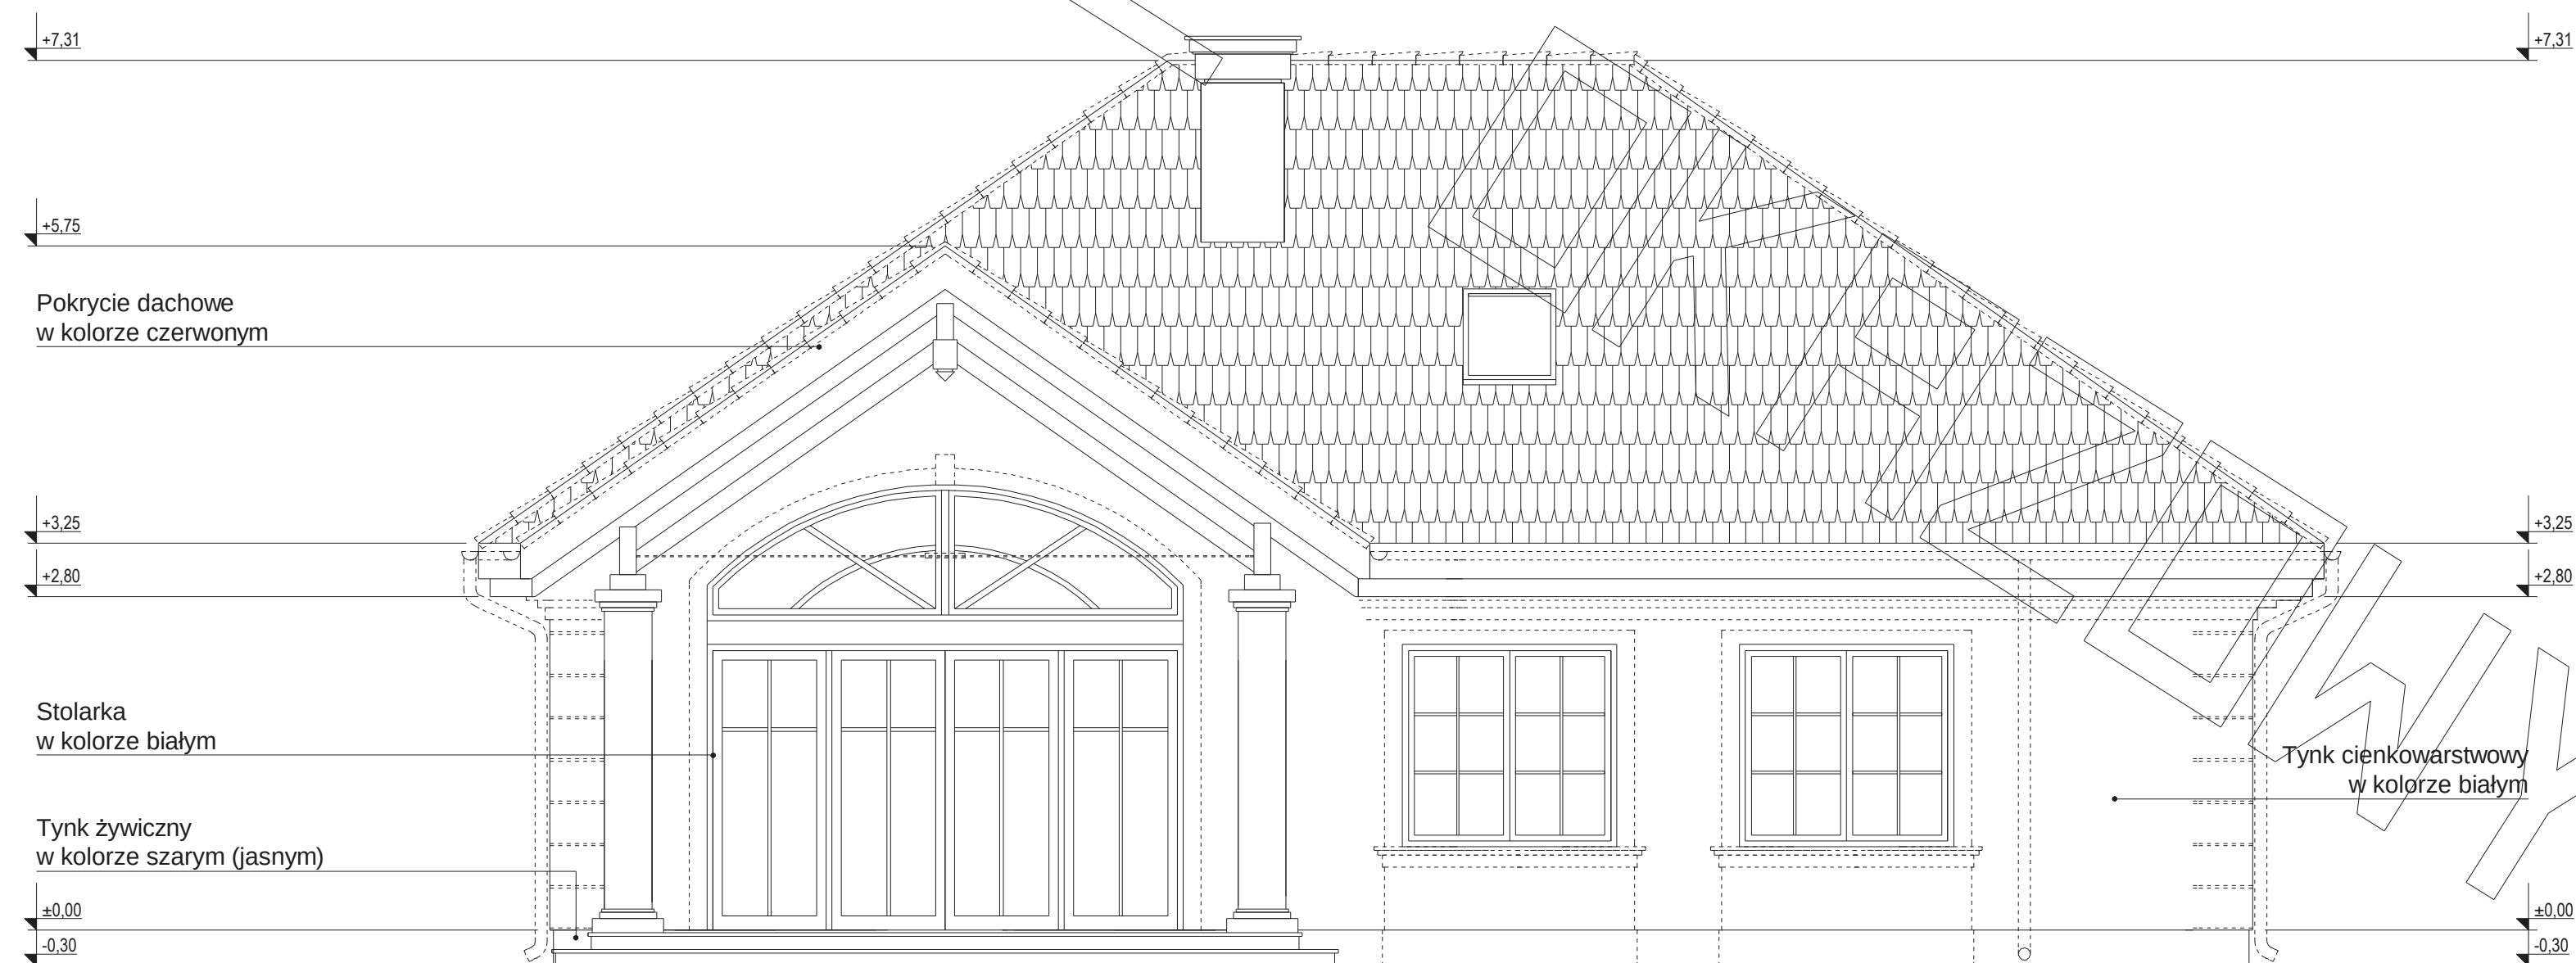

ELEWACJA TYLNA