




RZUT PARTERU

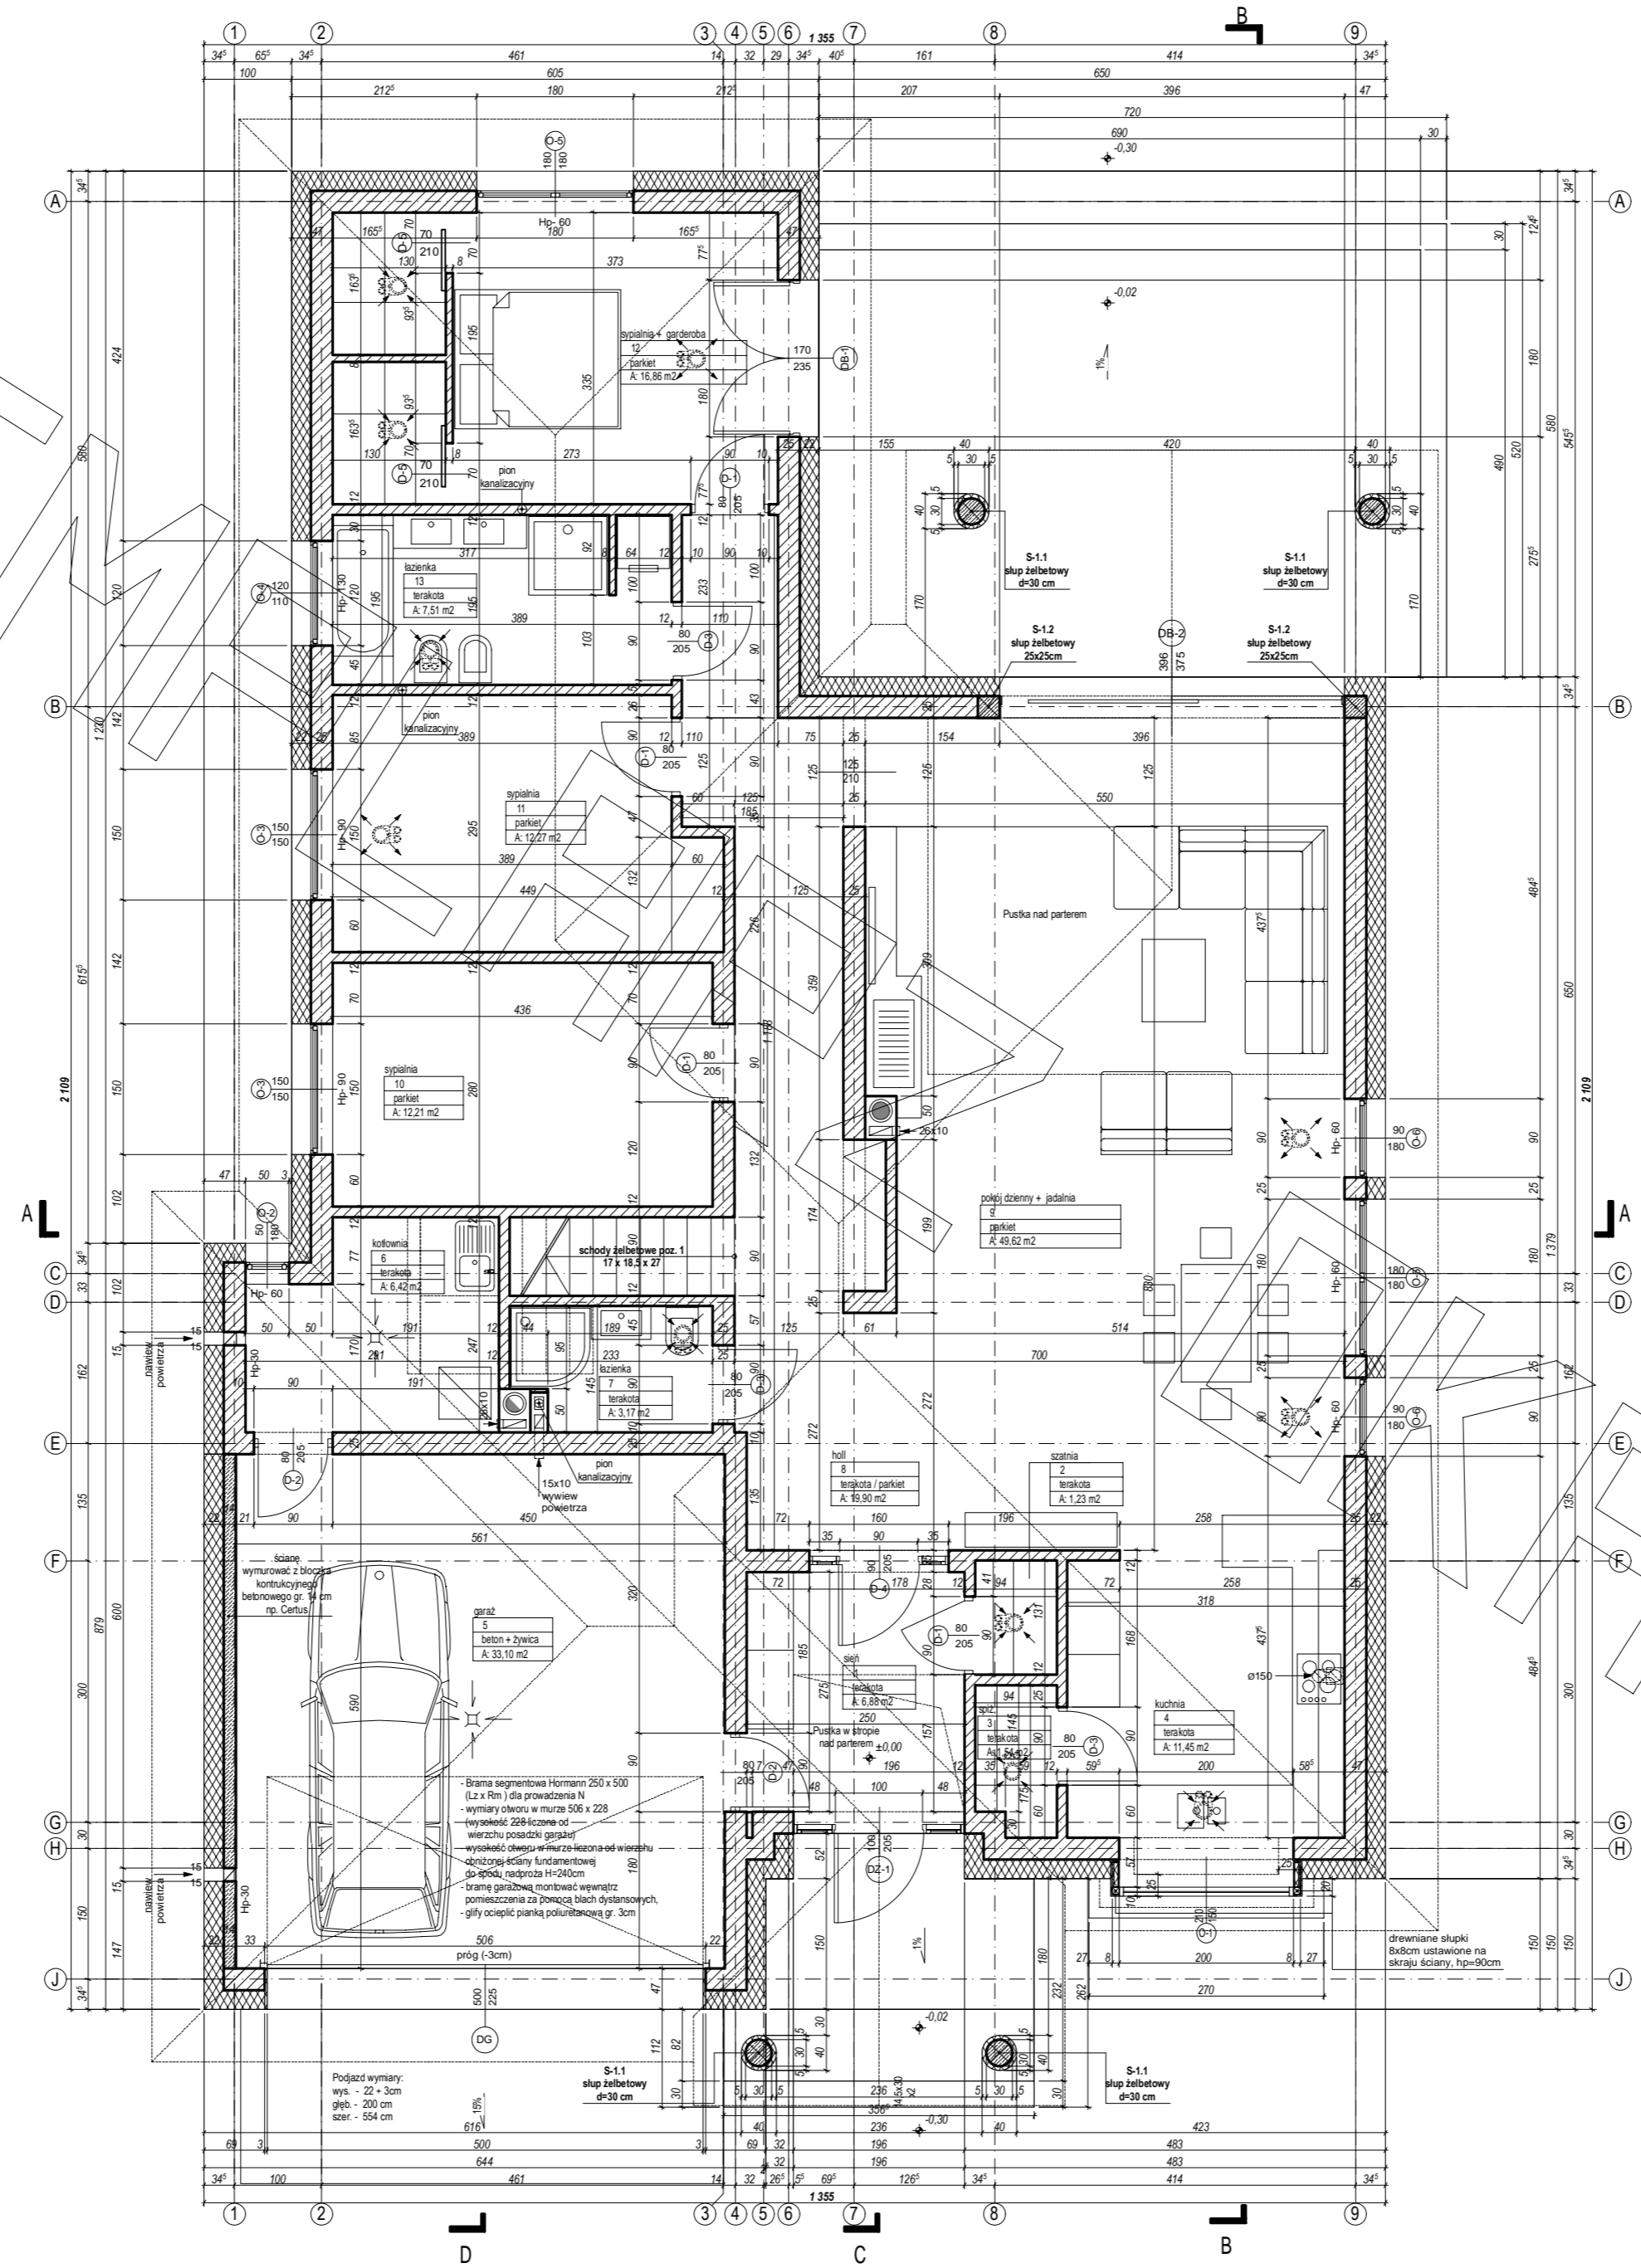



RZUT PODDASZA

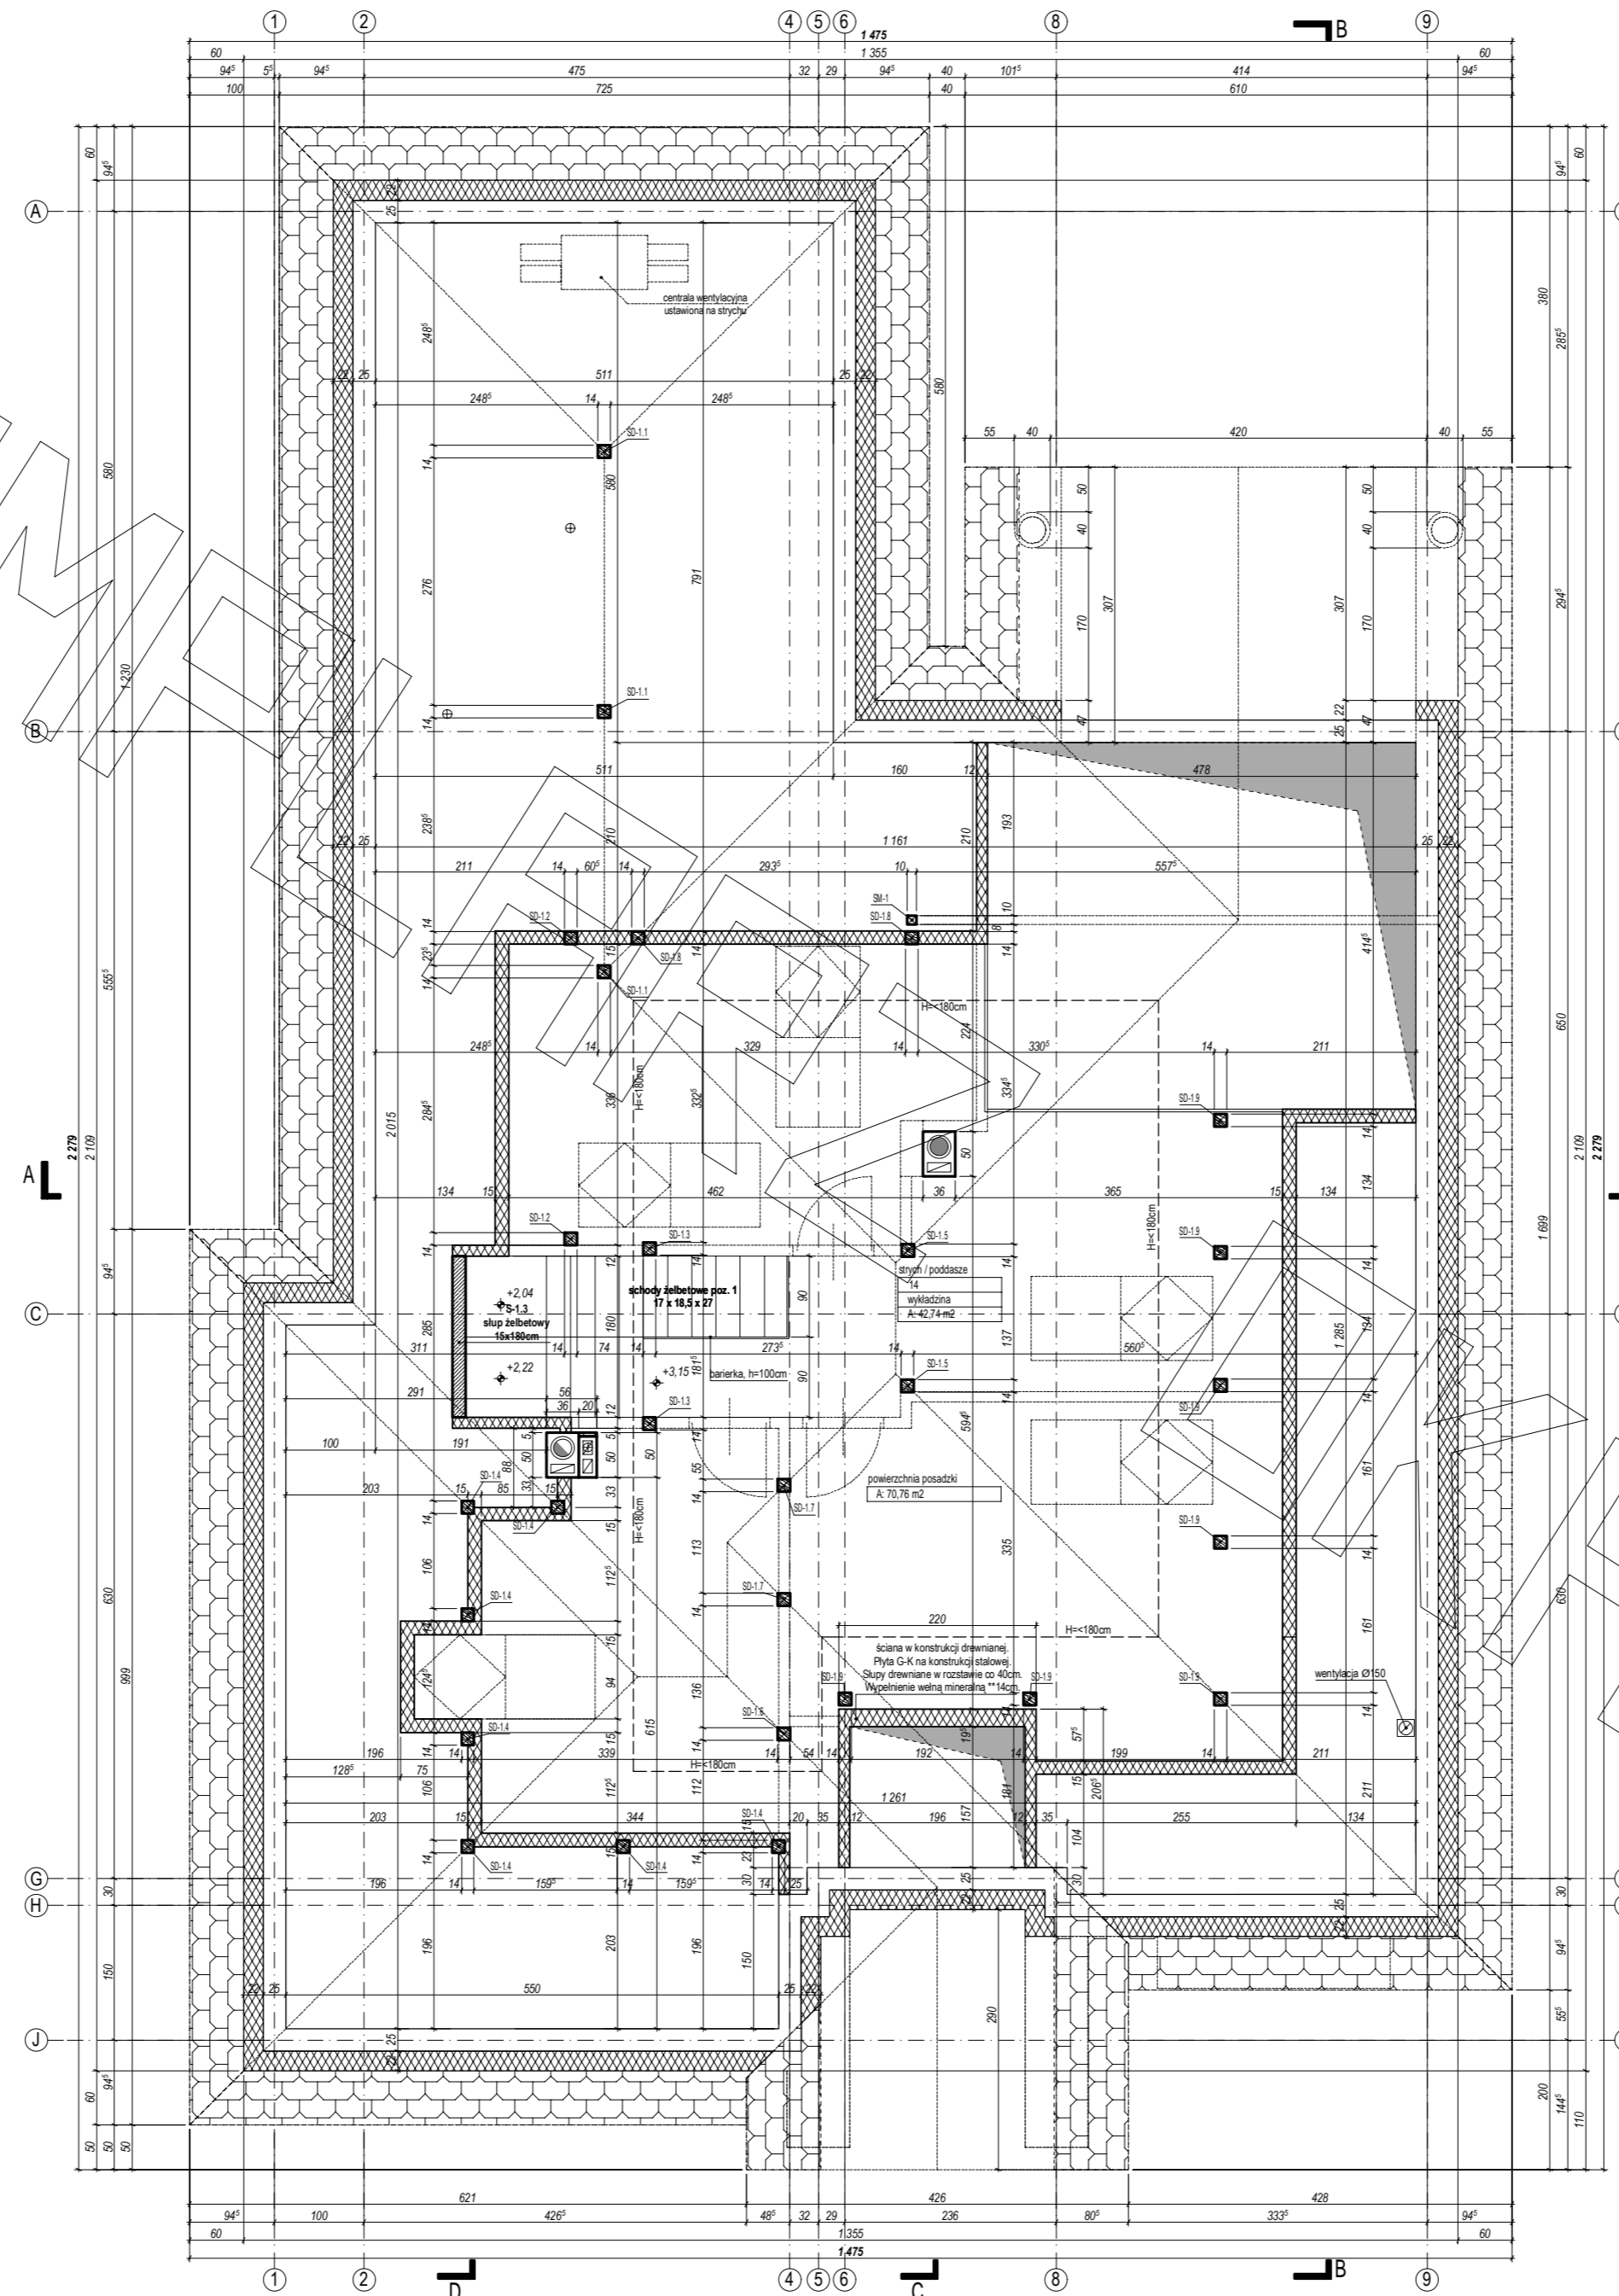



PRZEKRÓJ

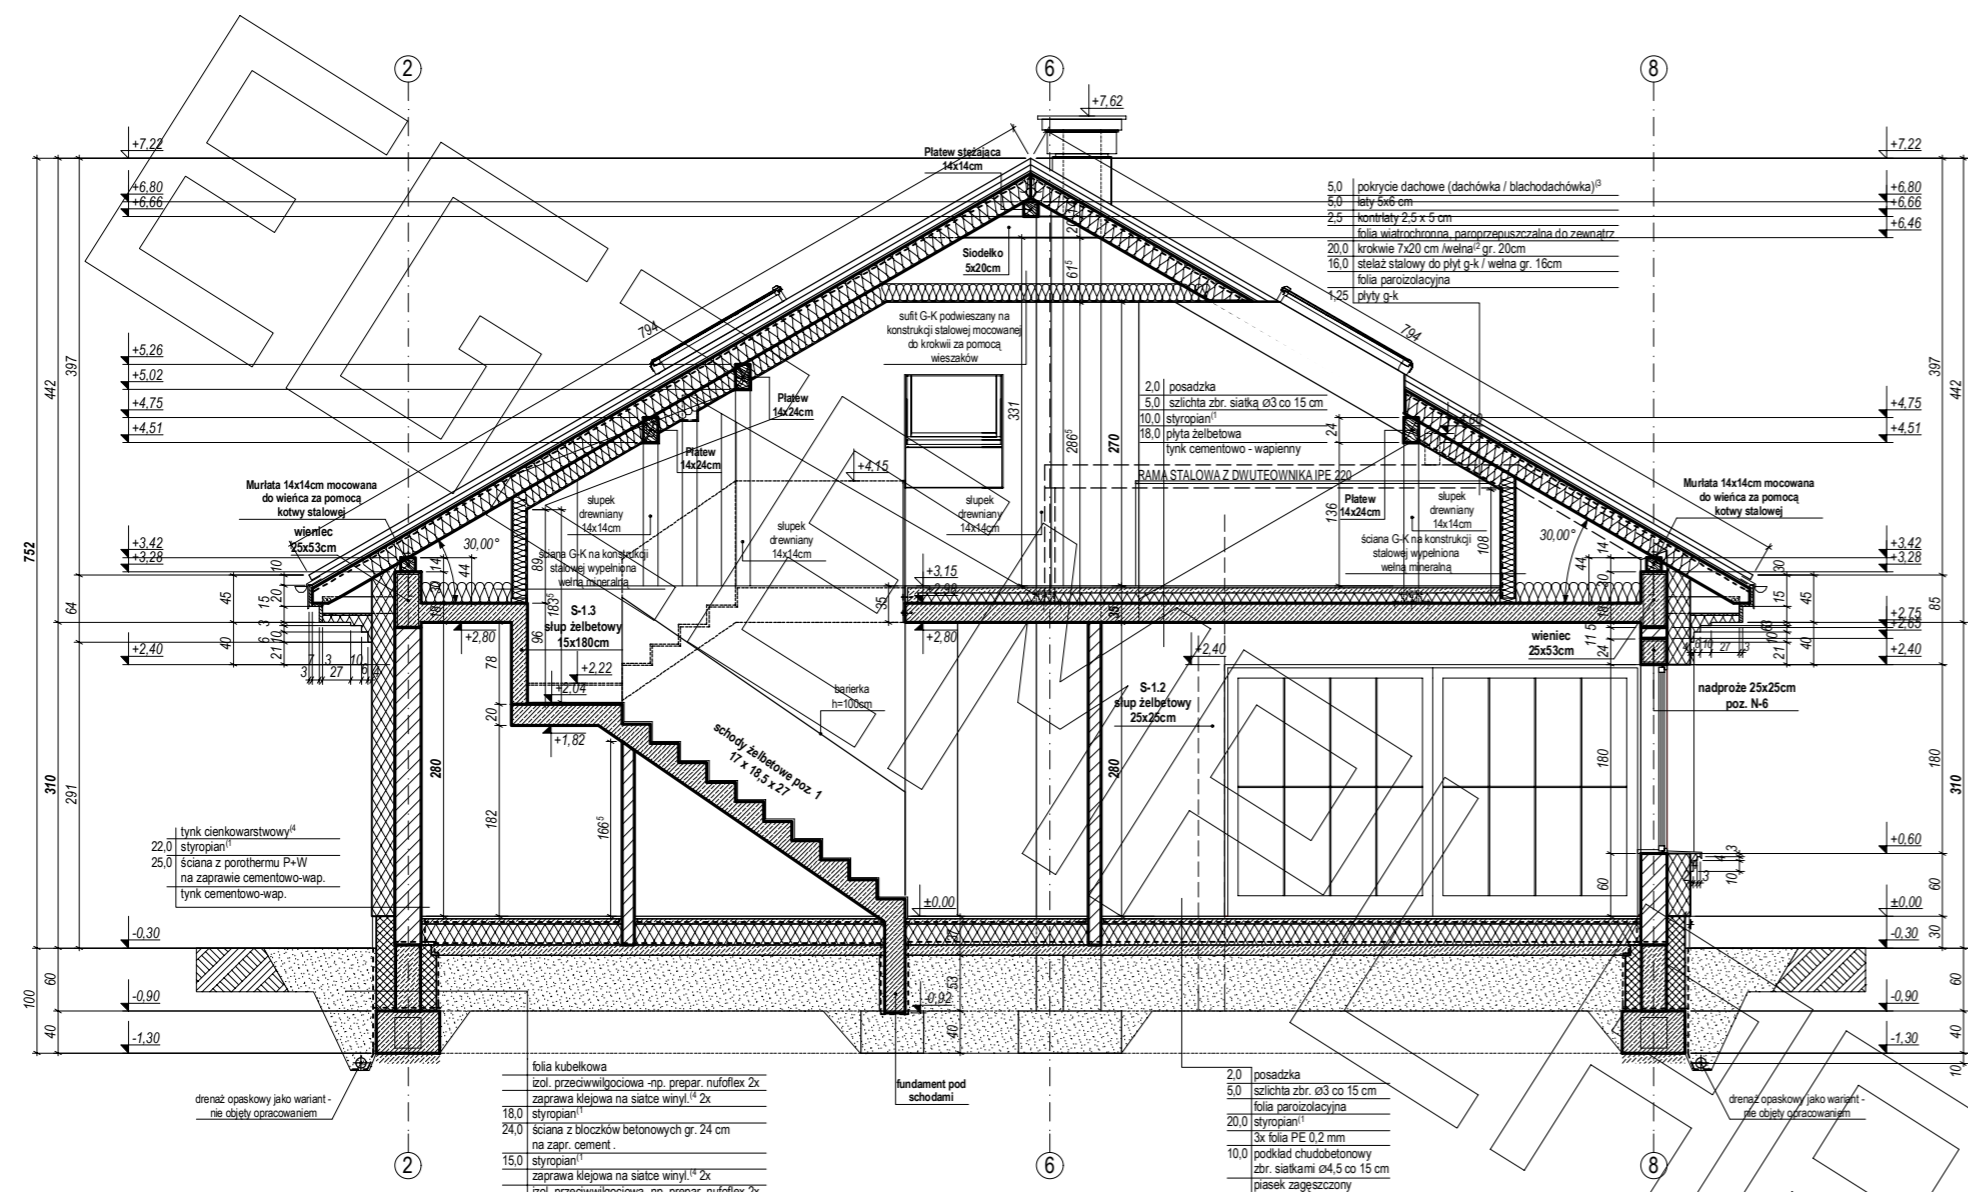

RAMA STALOWA Z DWUTEOWNIKA IPE 200

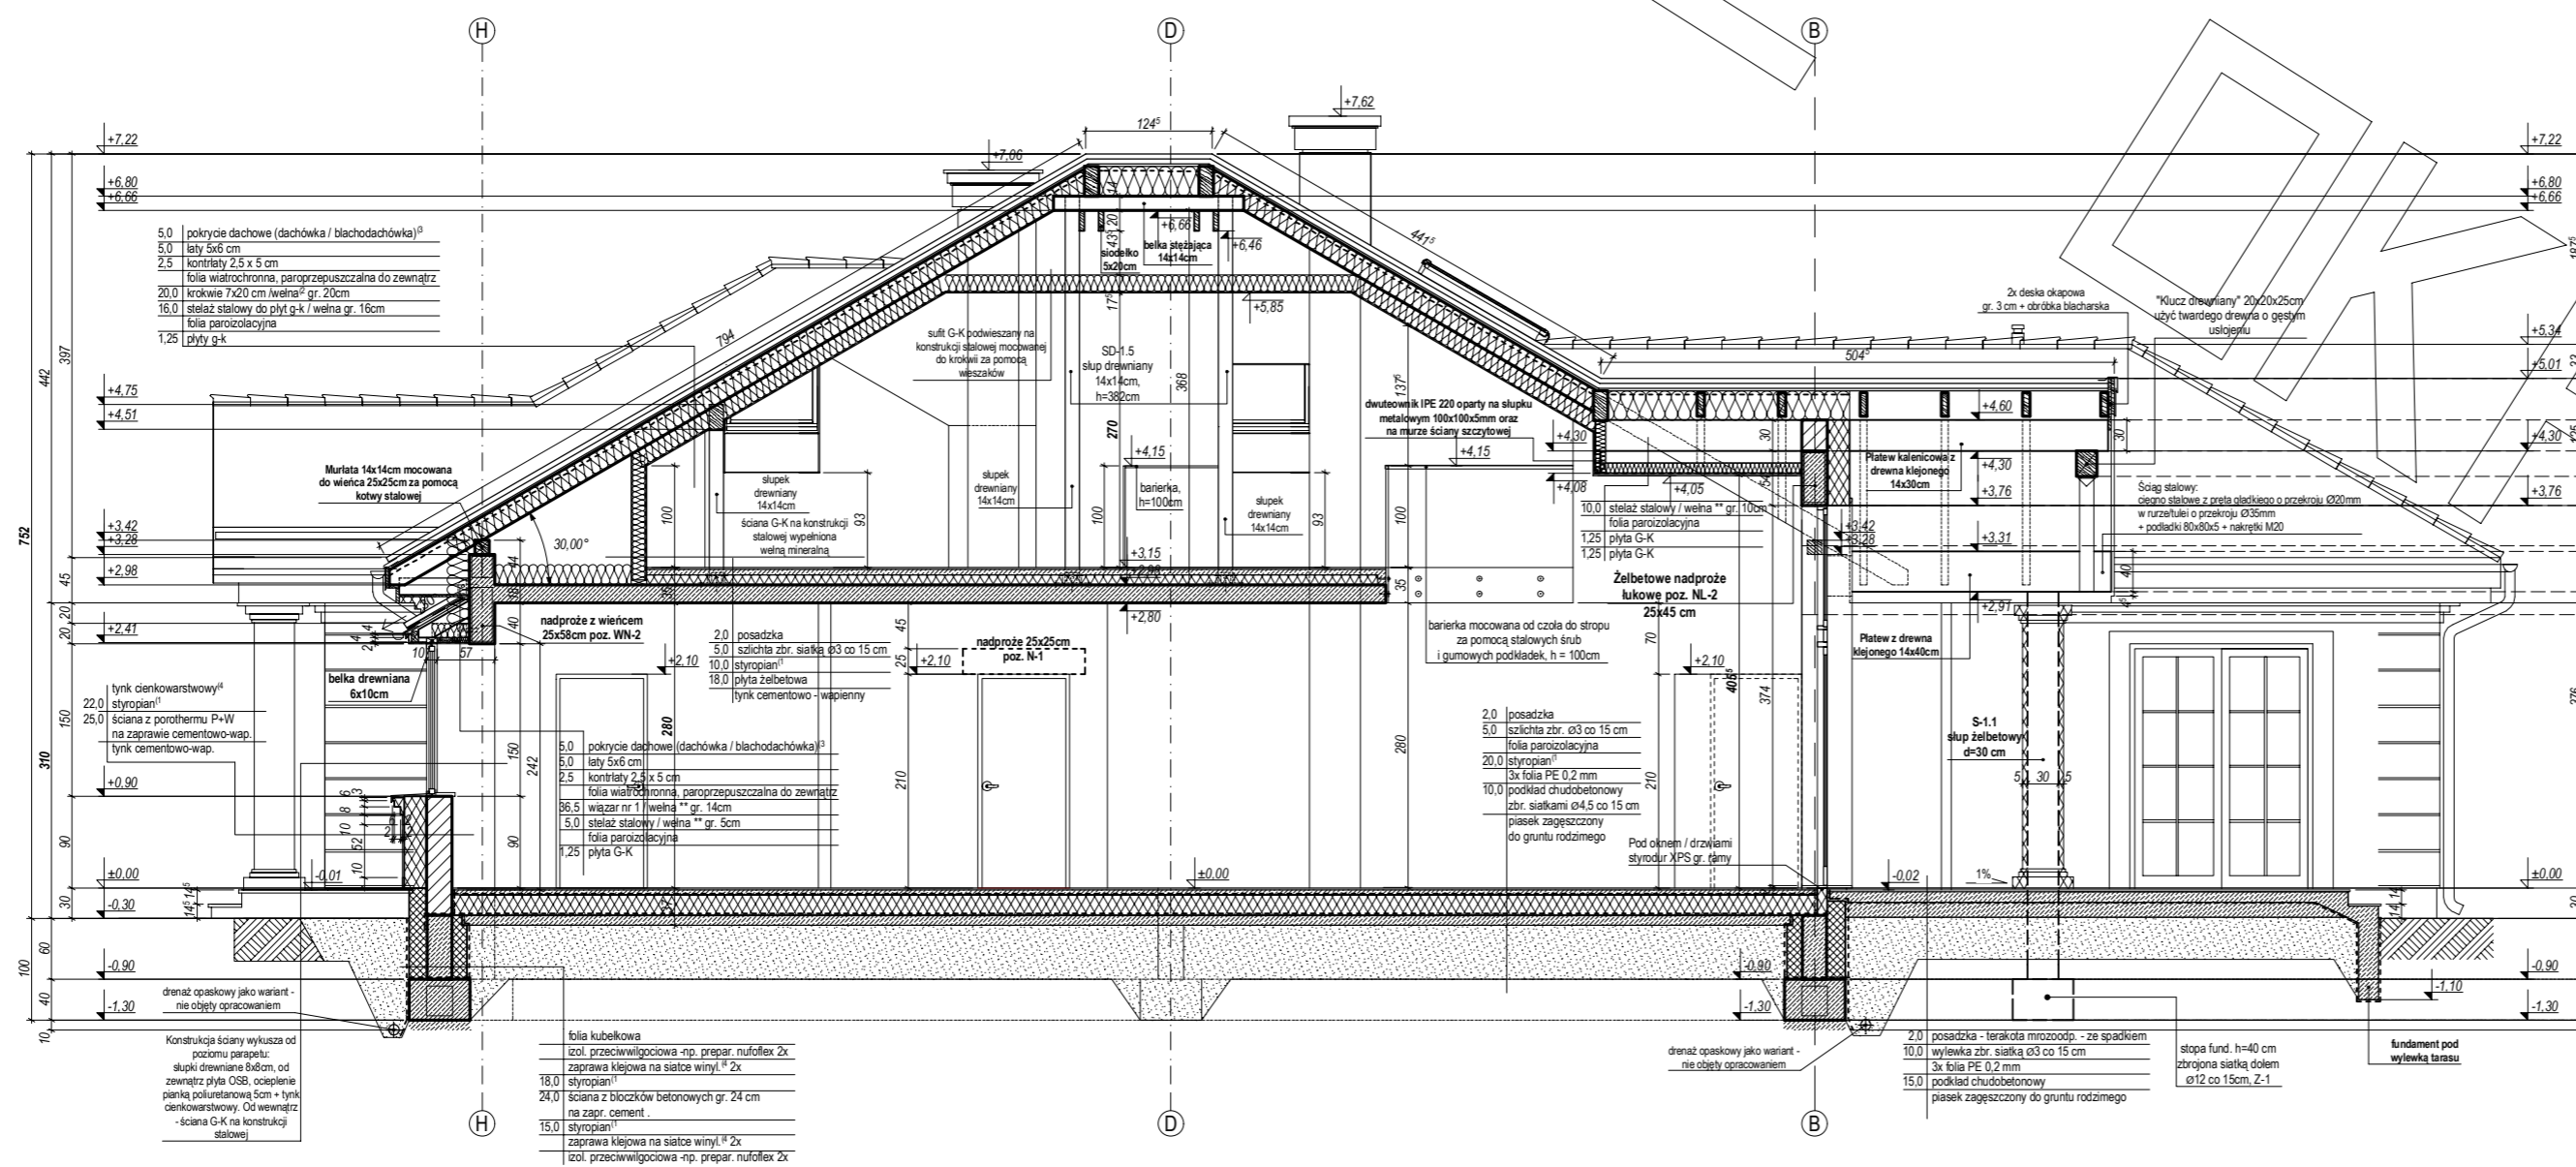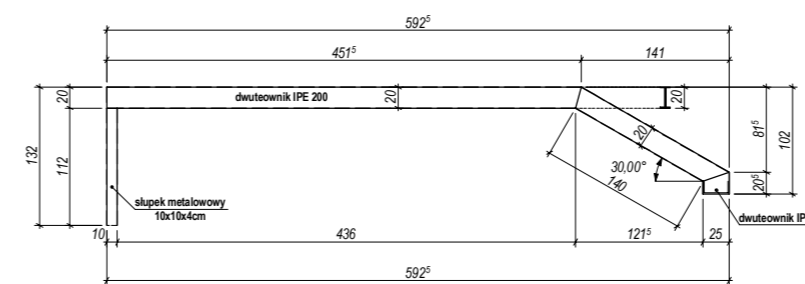

Żelbetowe nadproże łukowe poz. NL-2

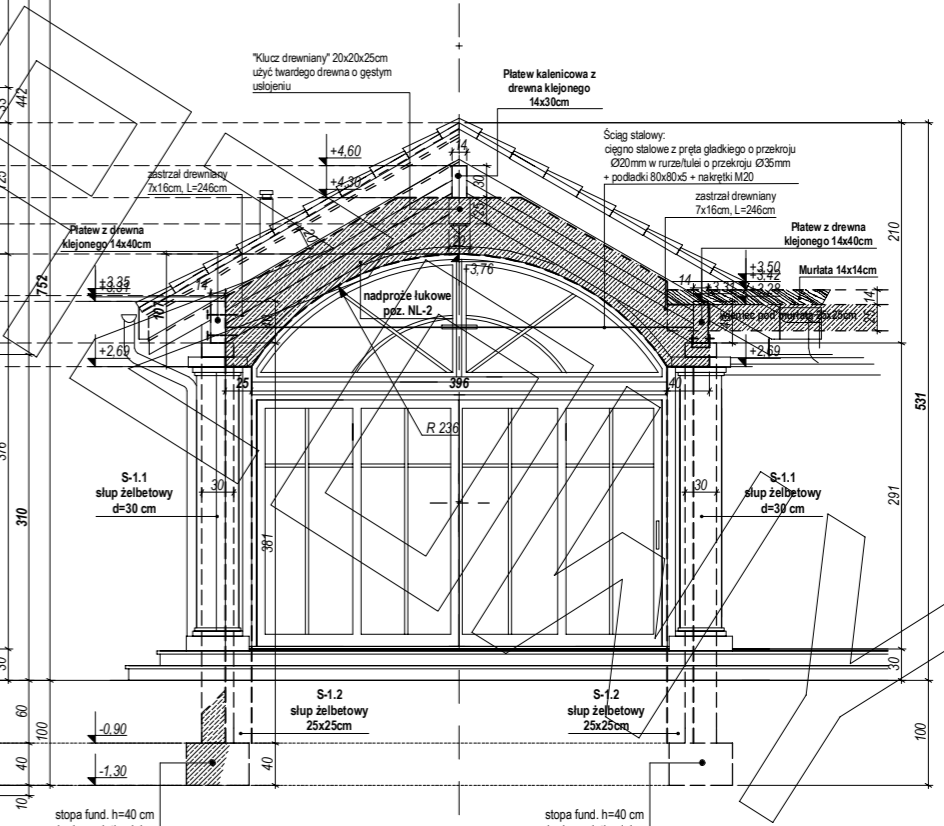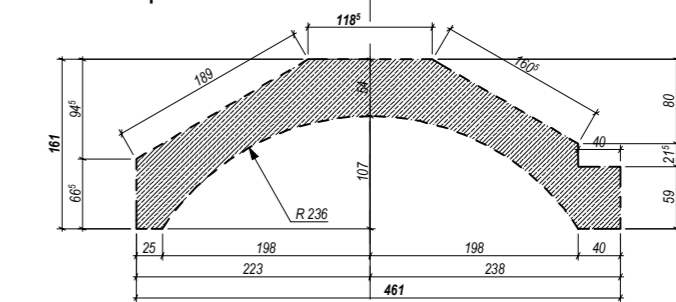


ELEWACJE




elewacja frontowa :



elewacja ogrodowa :

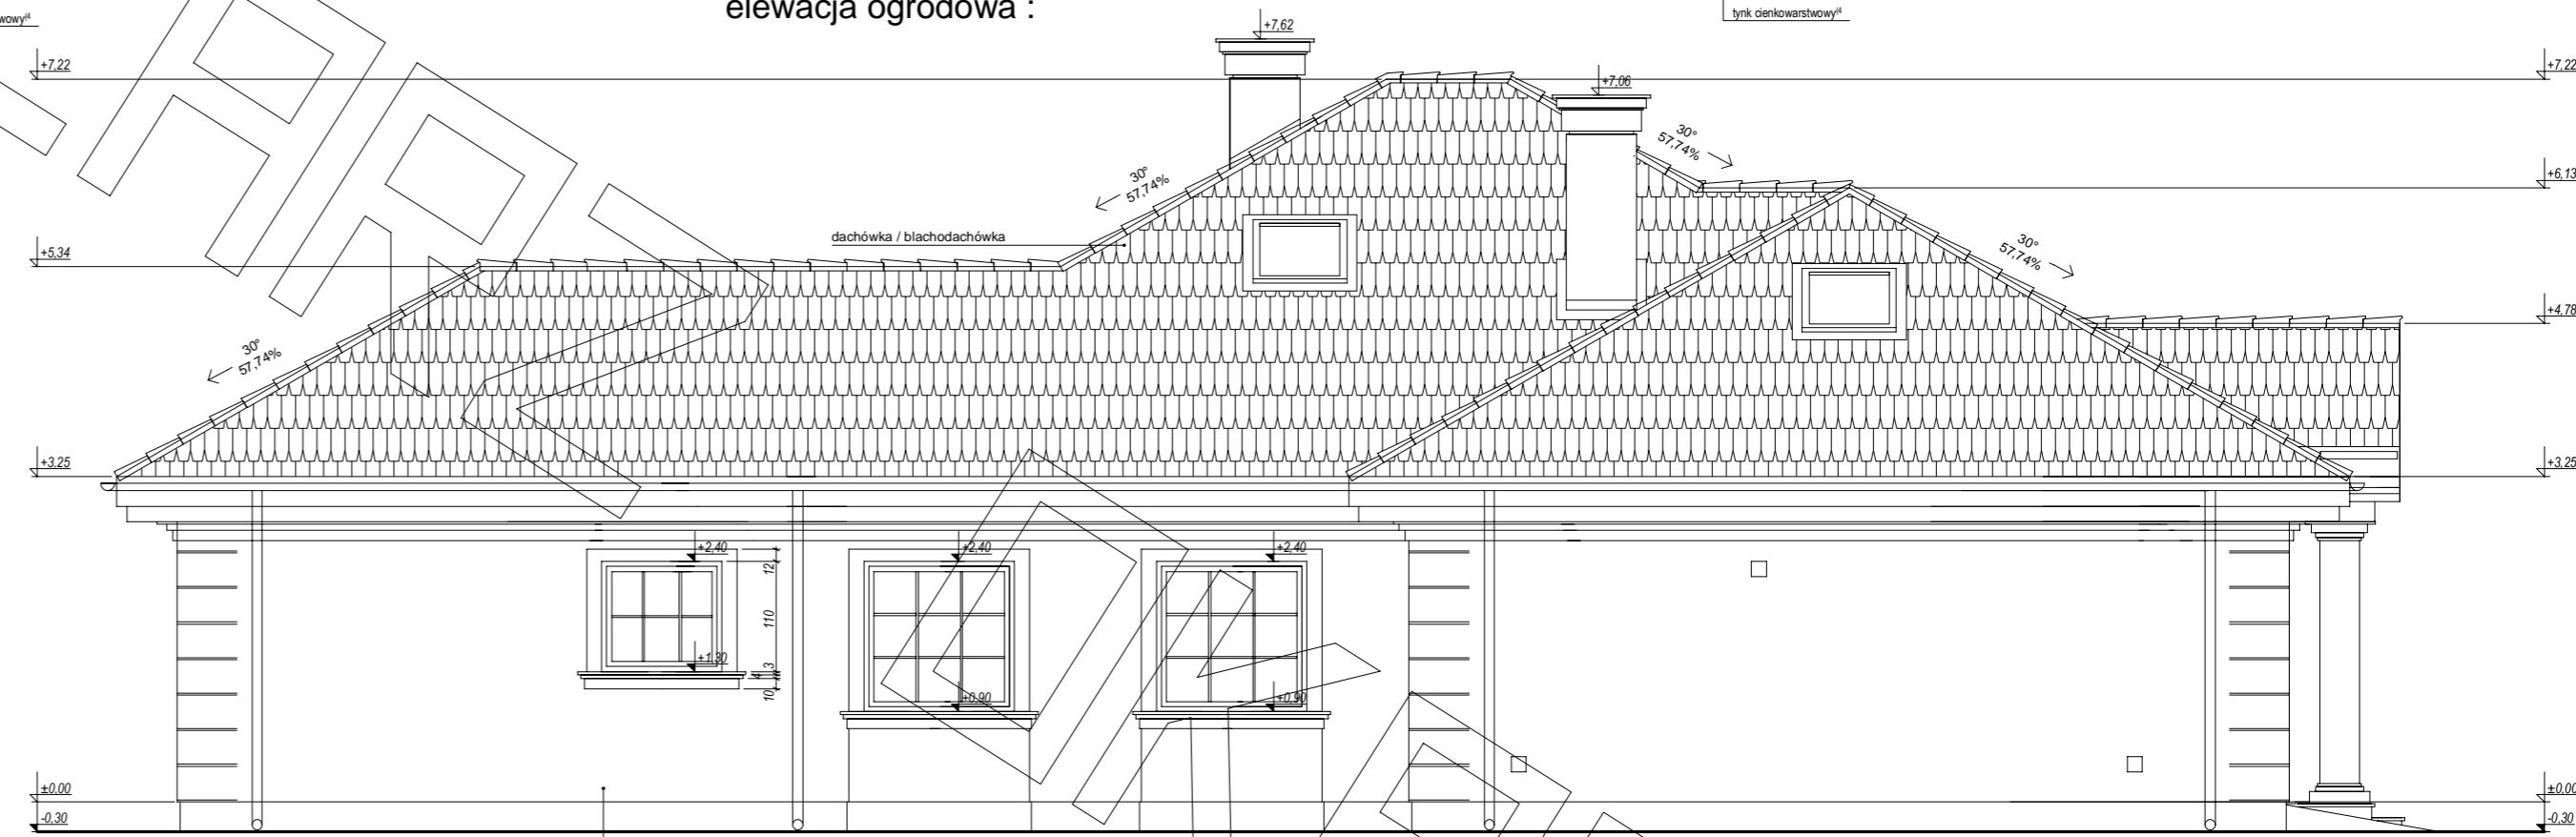

elewacja boczna :

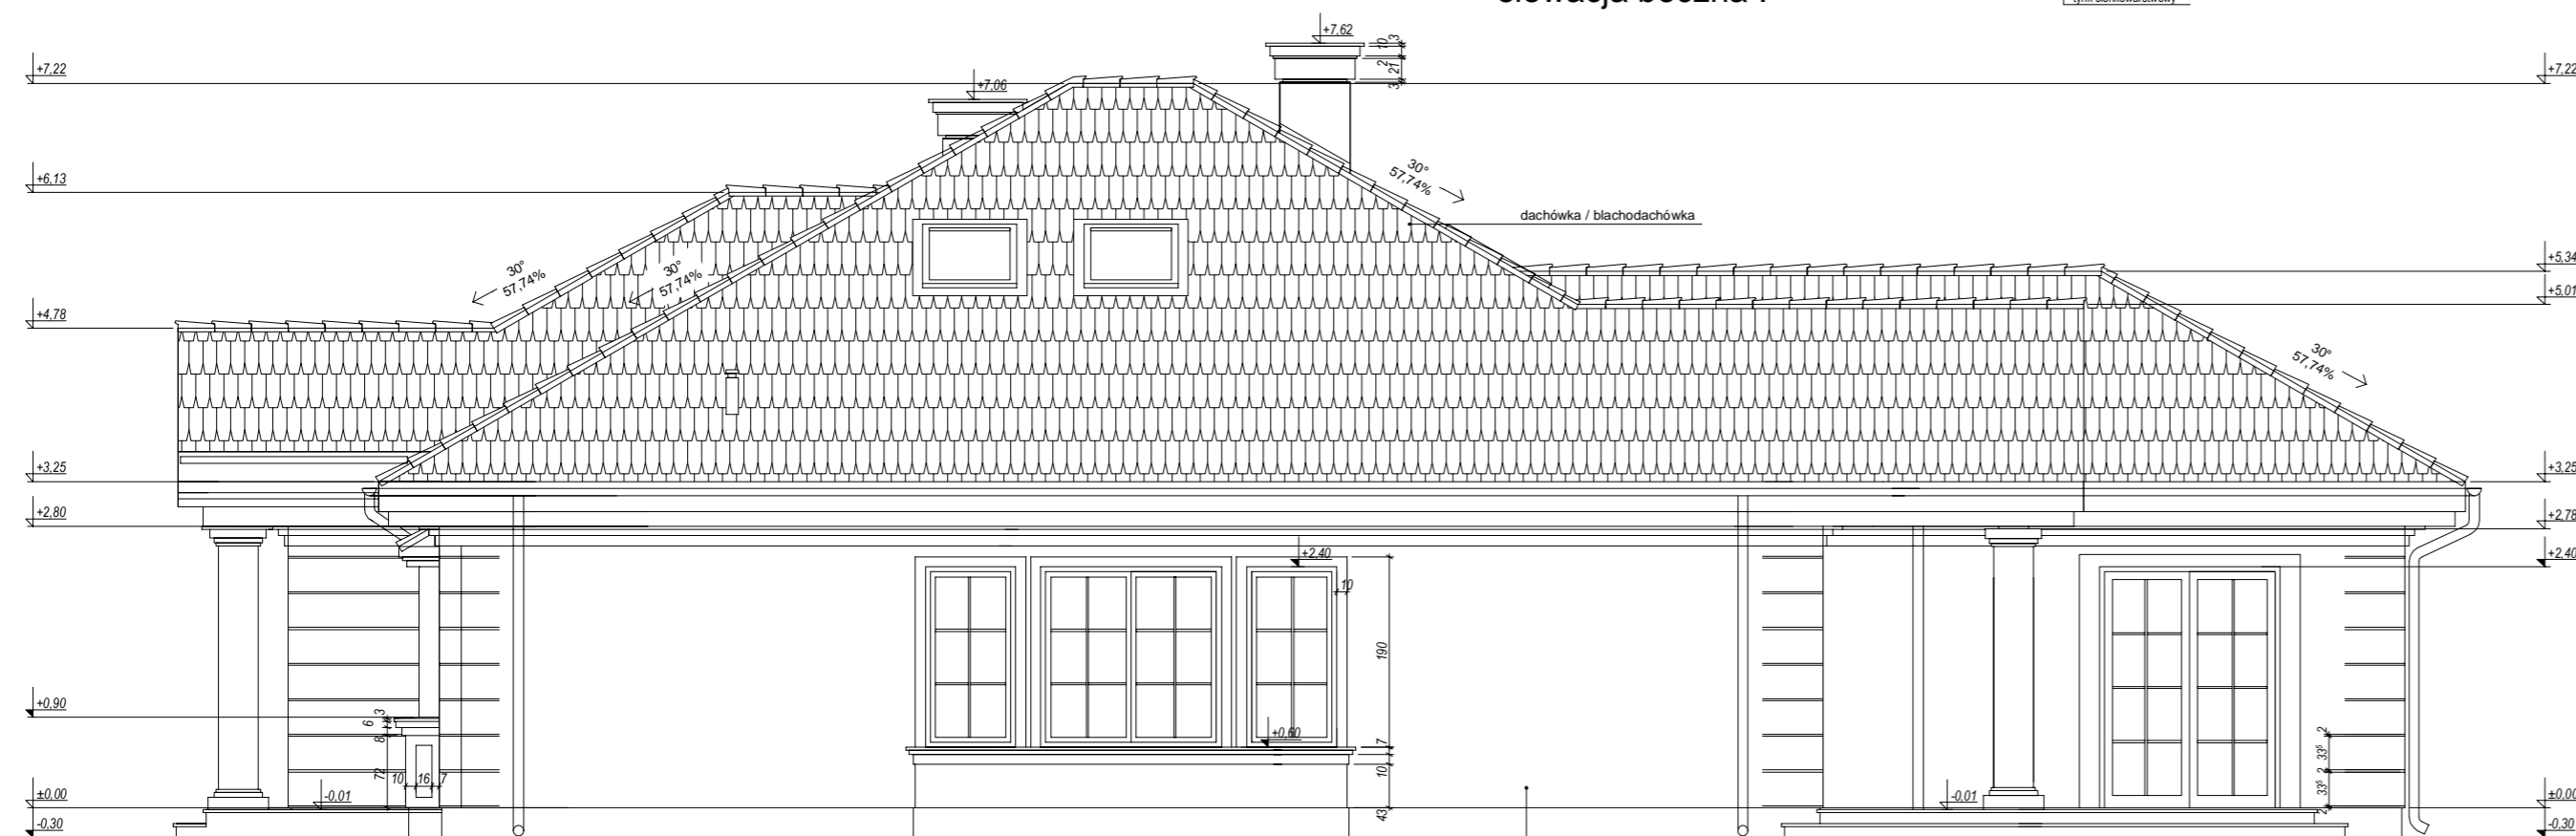

elewacja boczna :