

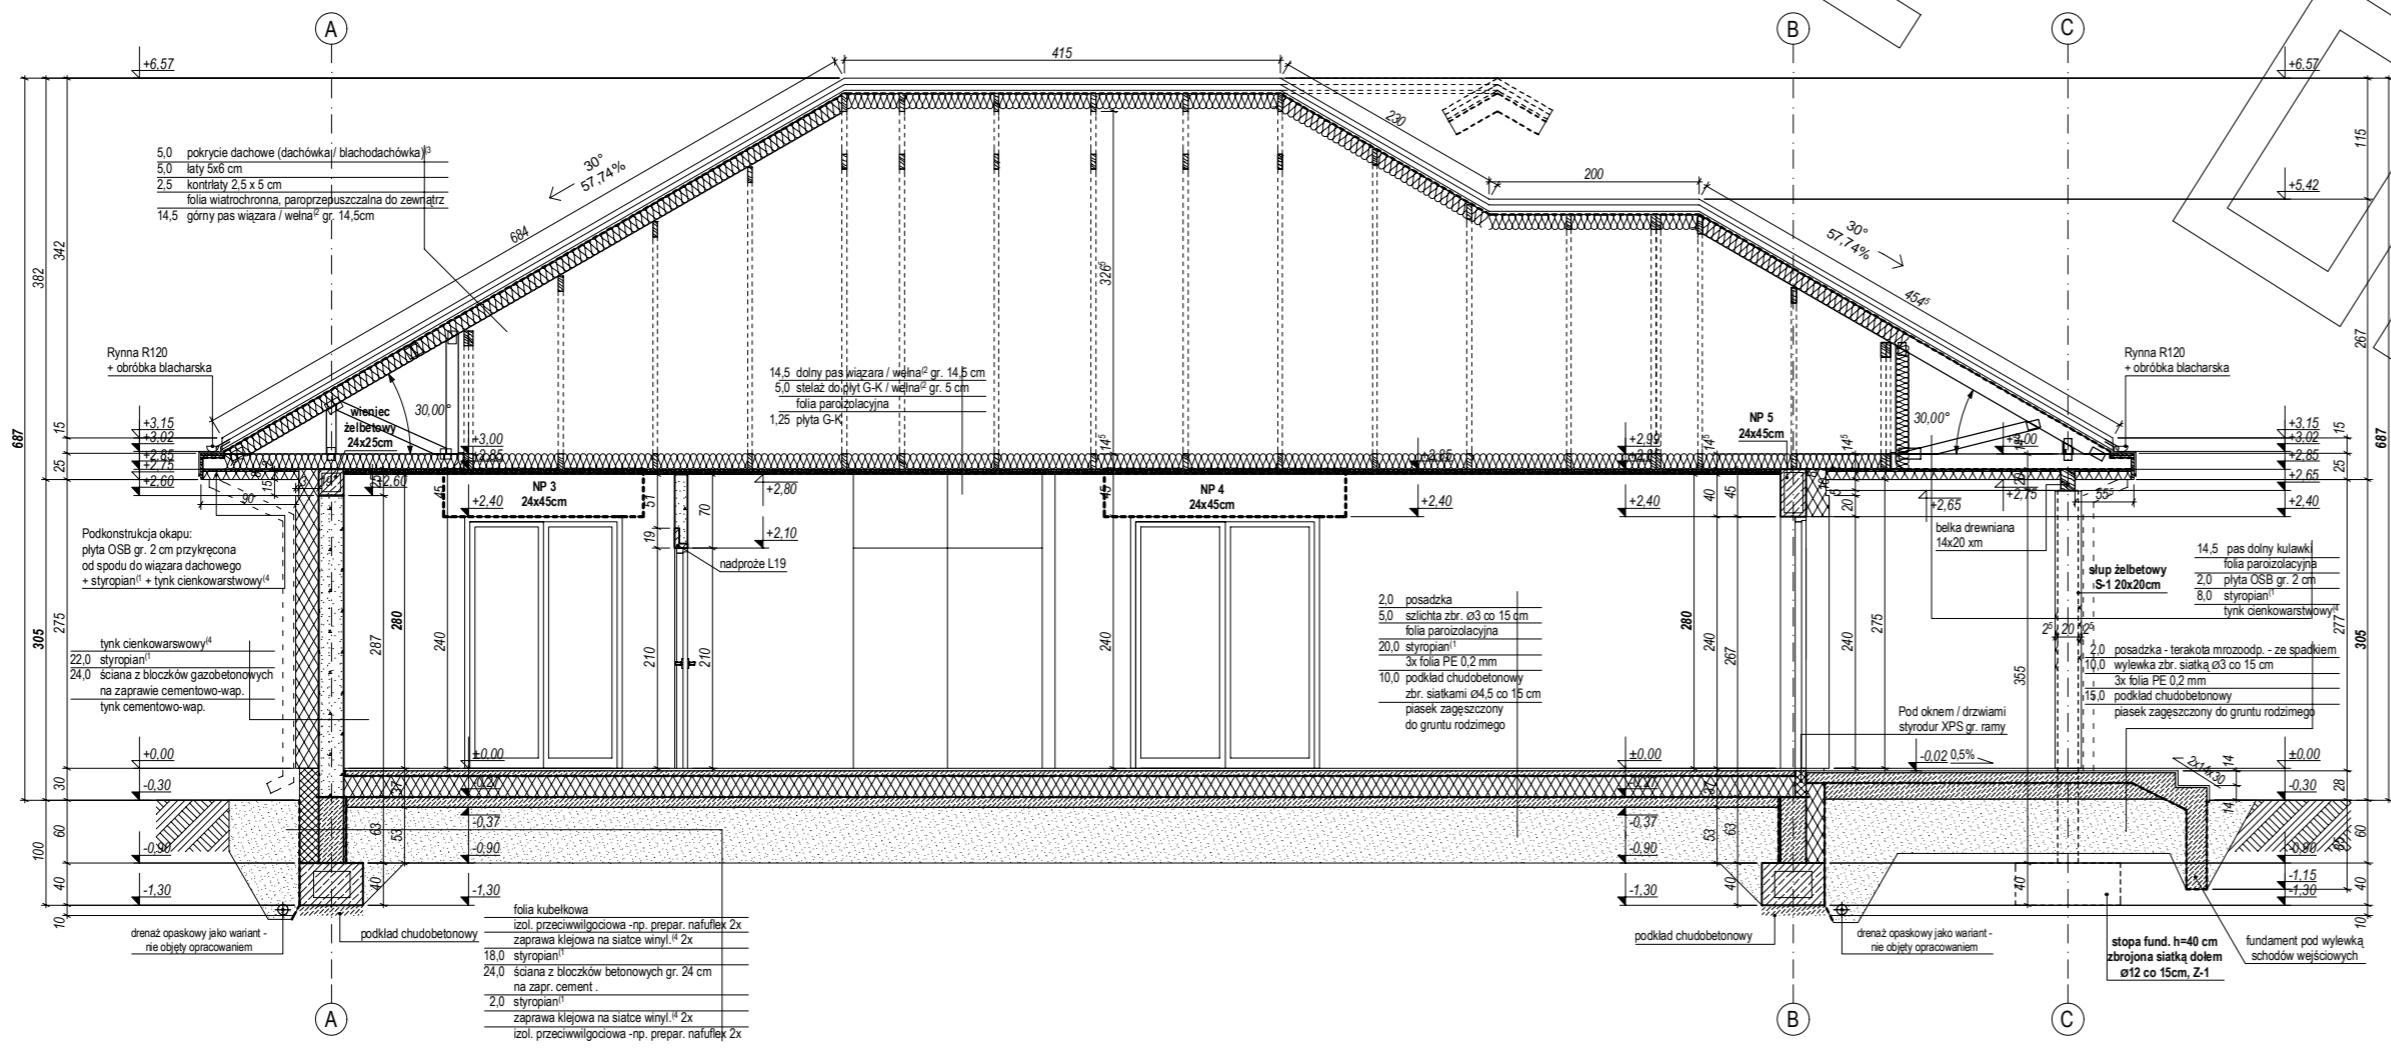


EMPOLA


ps-projekt.obecny-dom-na-poldniu

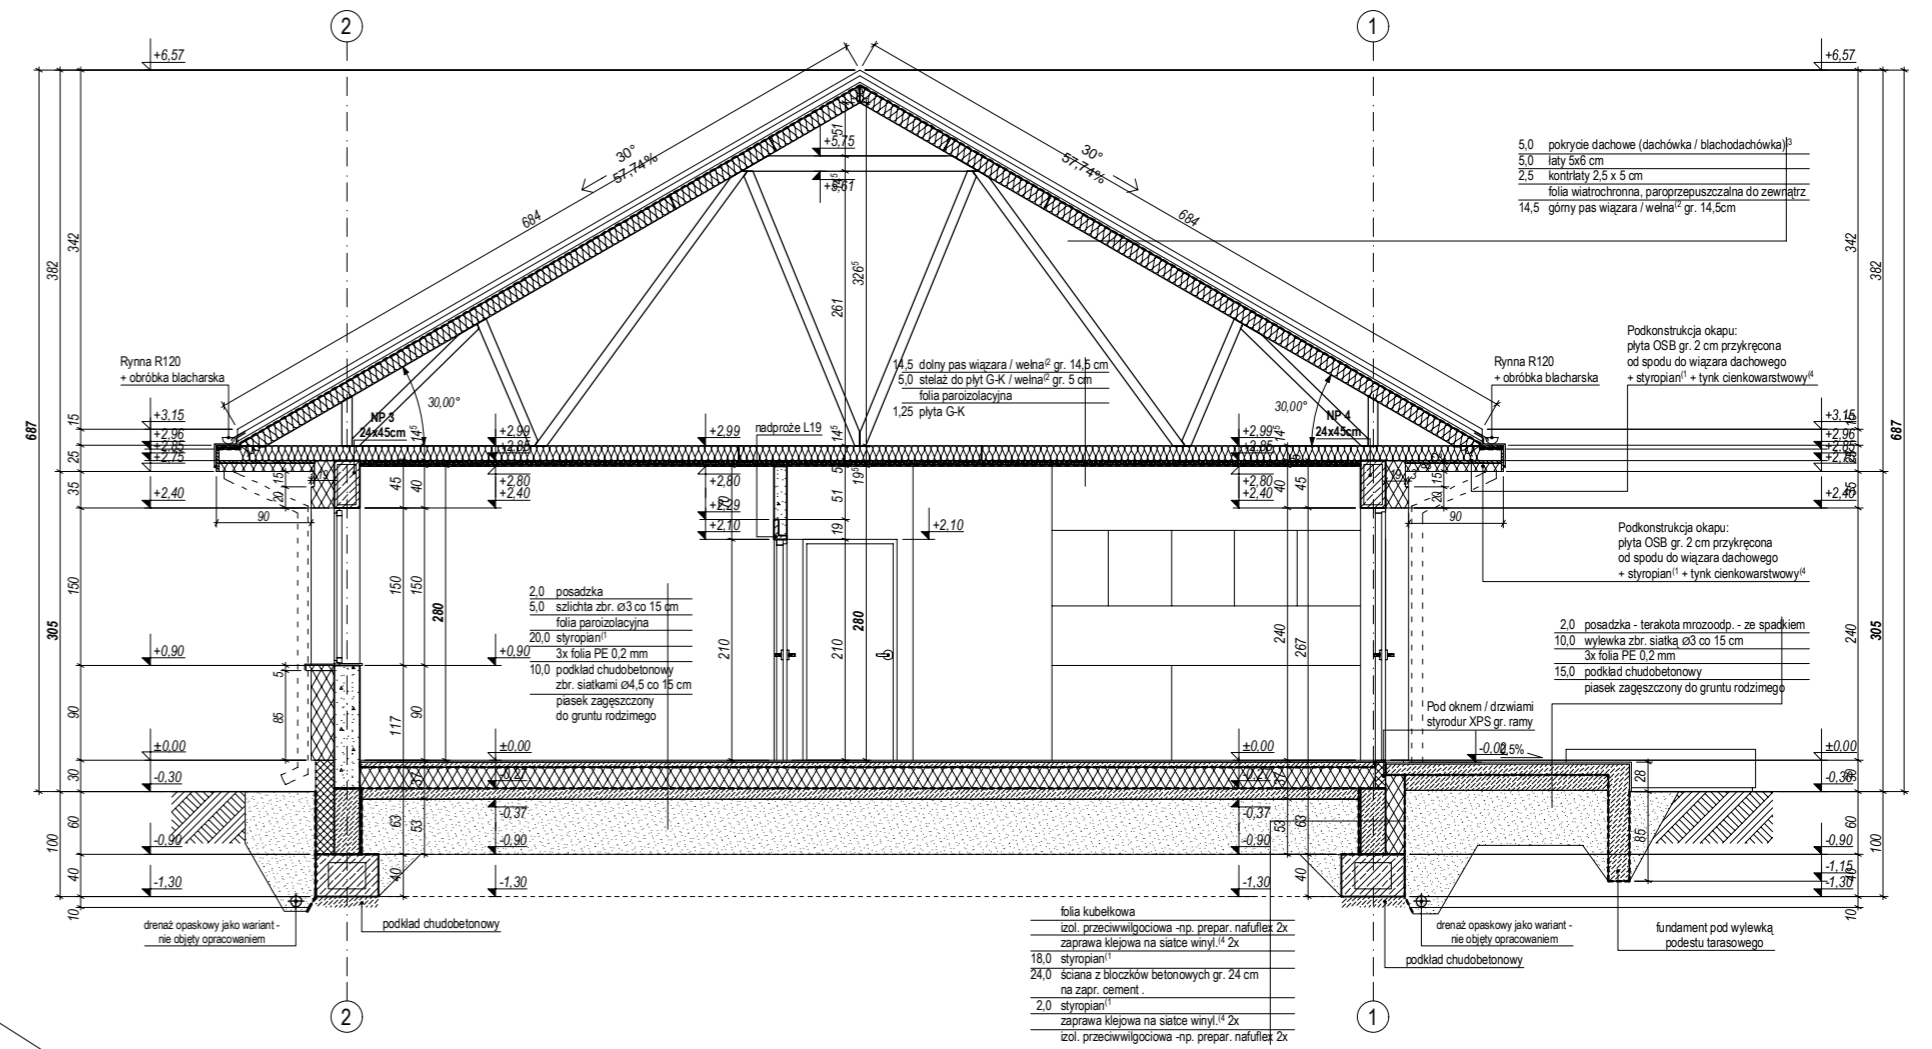


EMPOLA

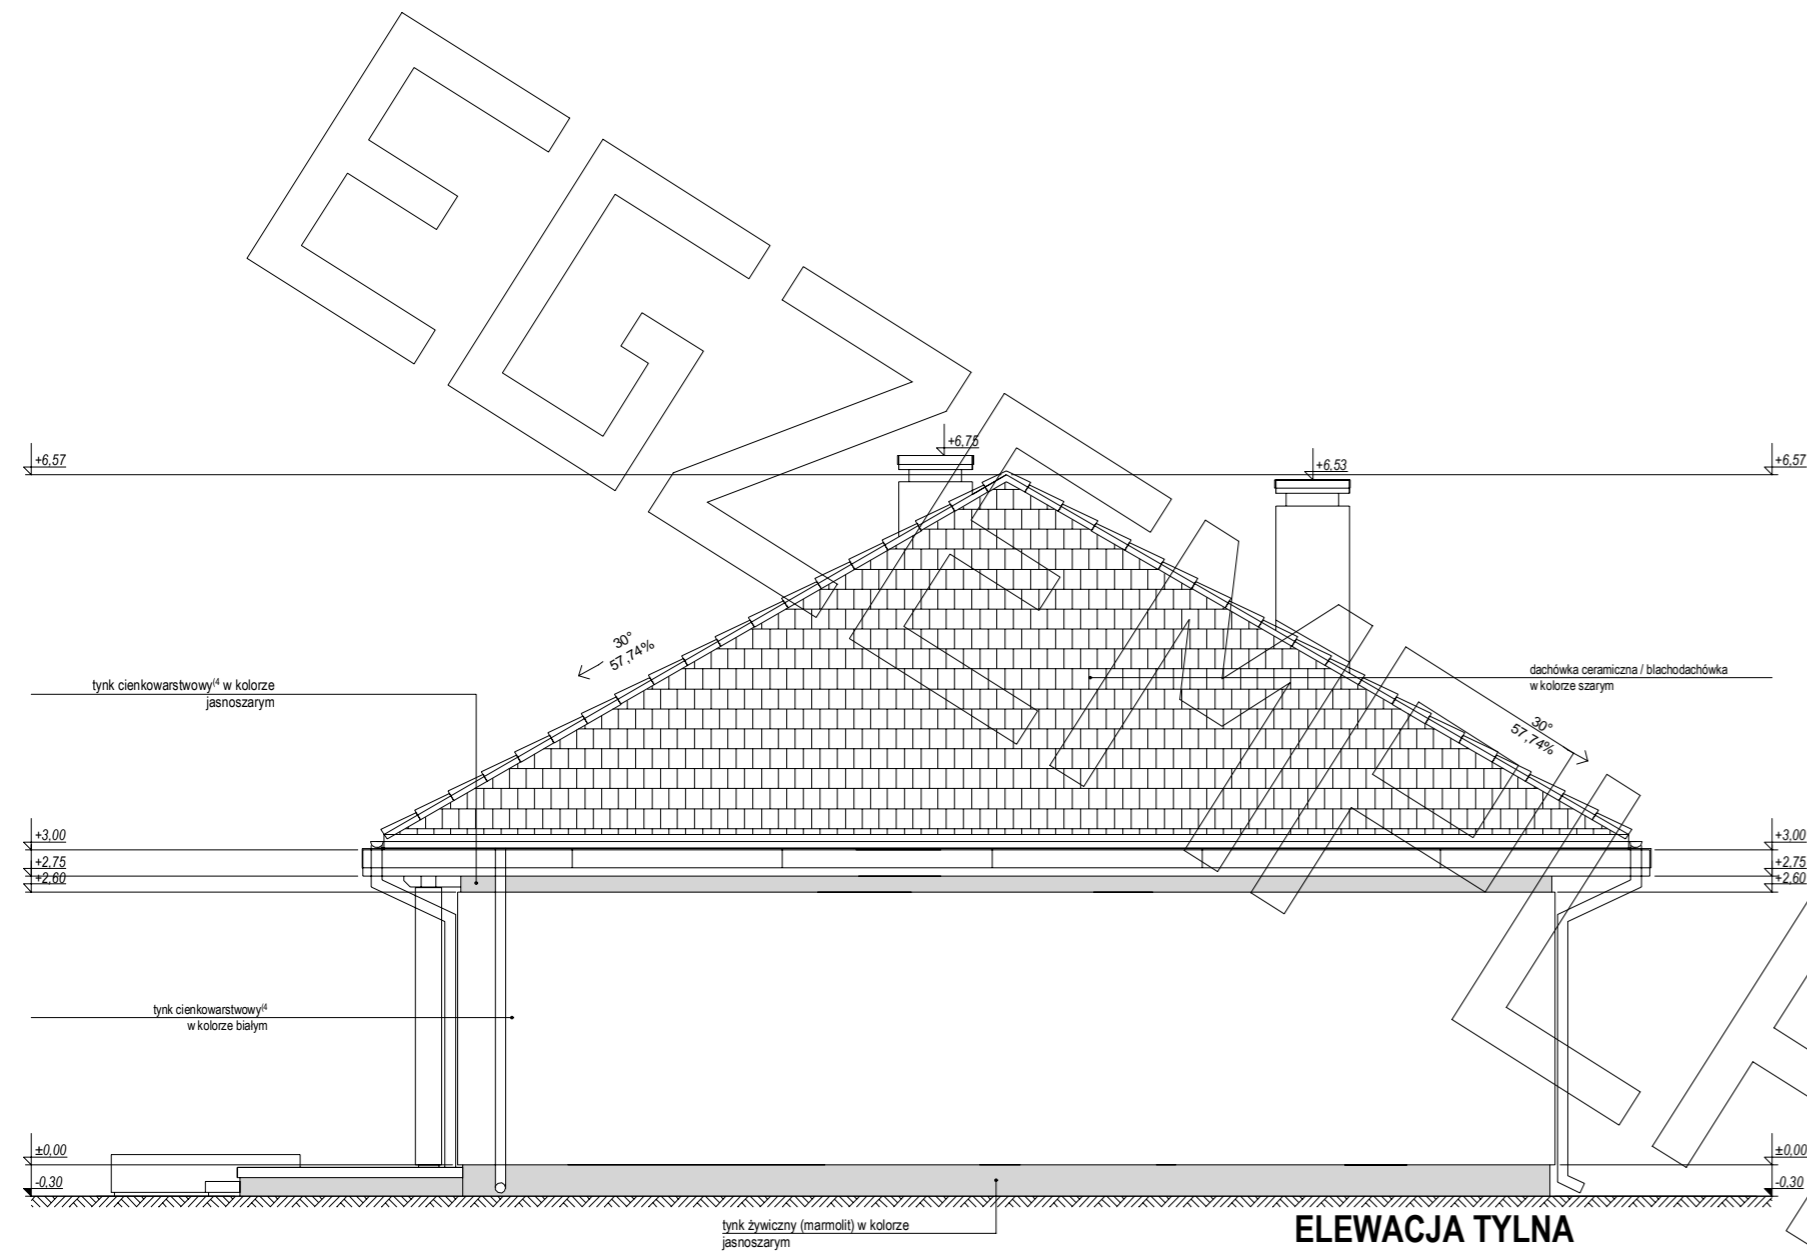


ELEWACJA TYLNA

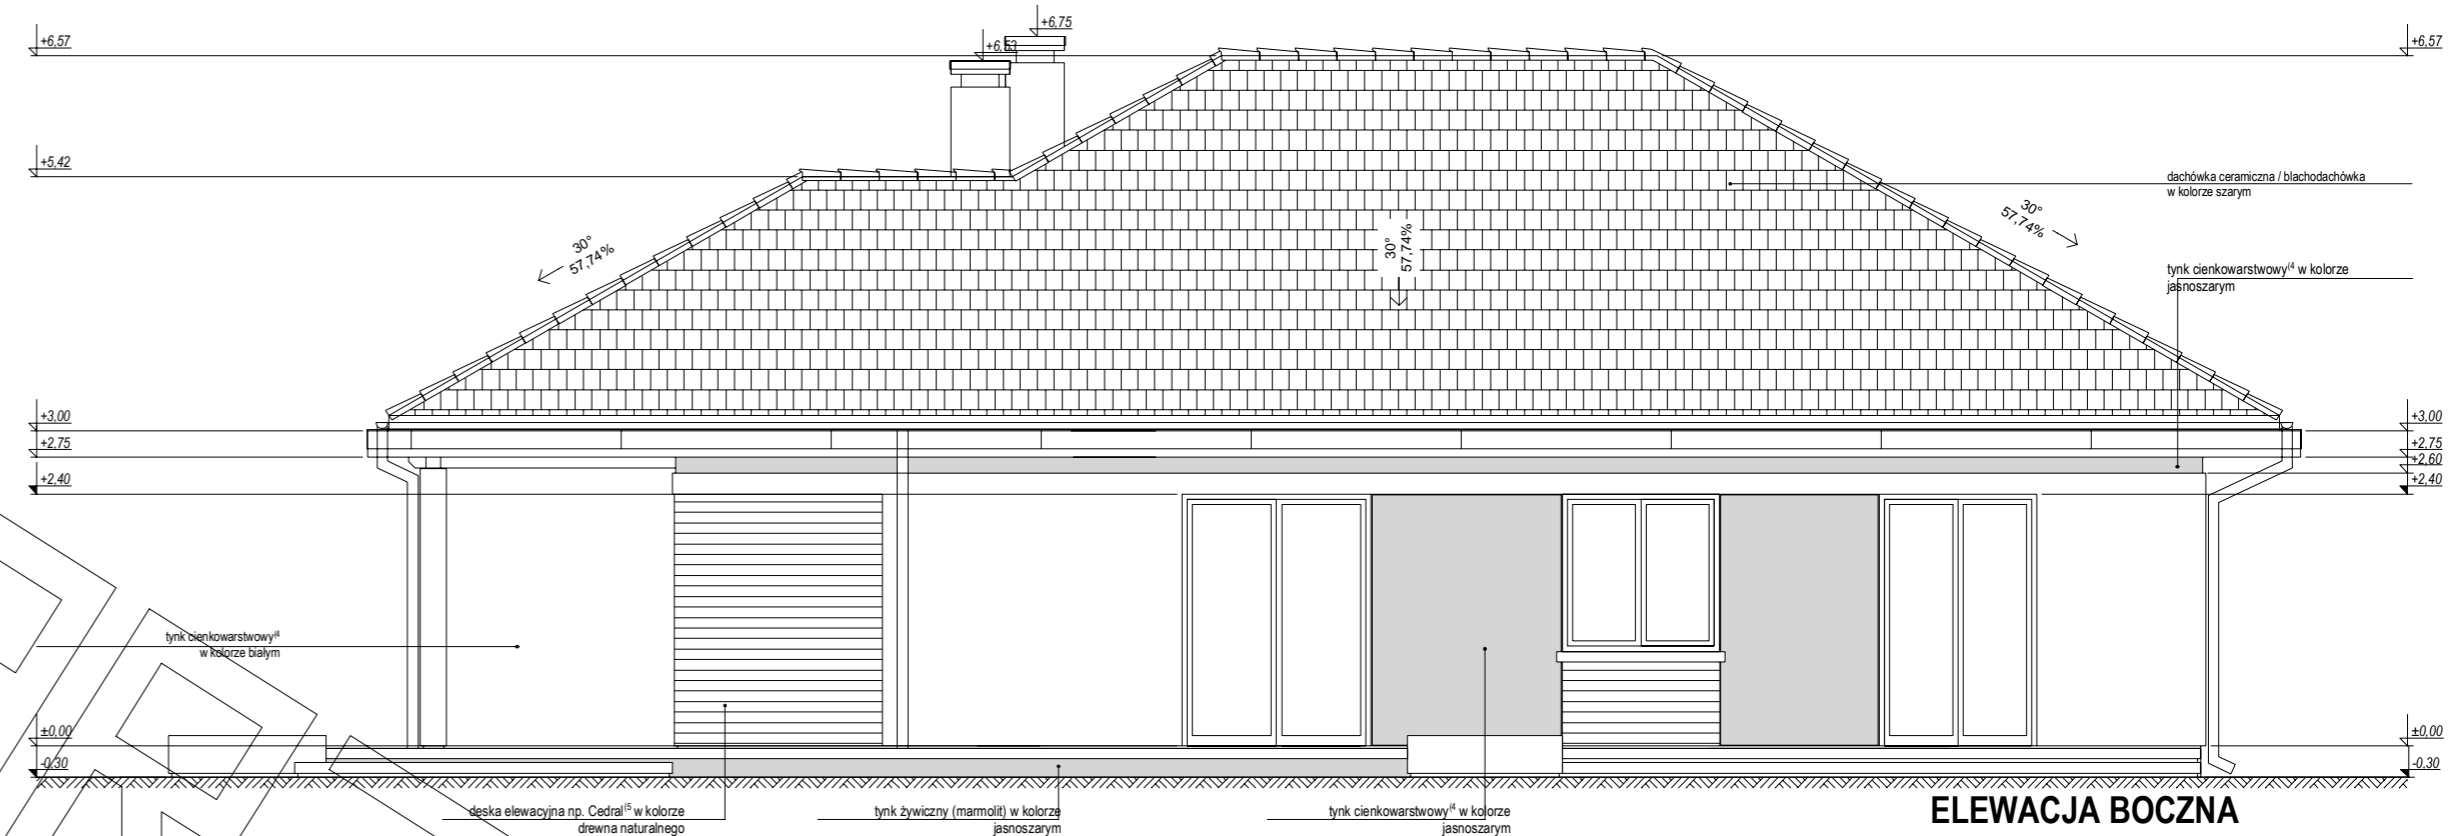

ELEWACJA BOCZNA

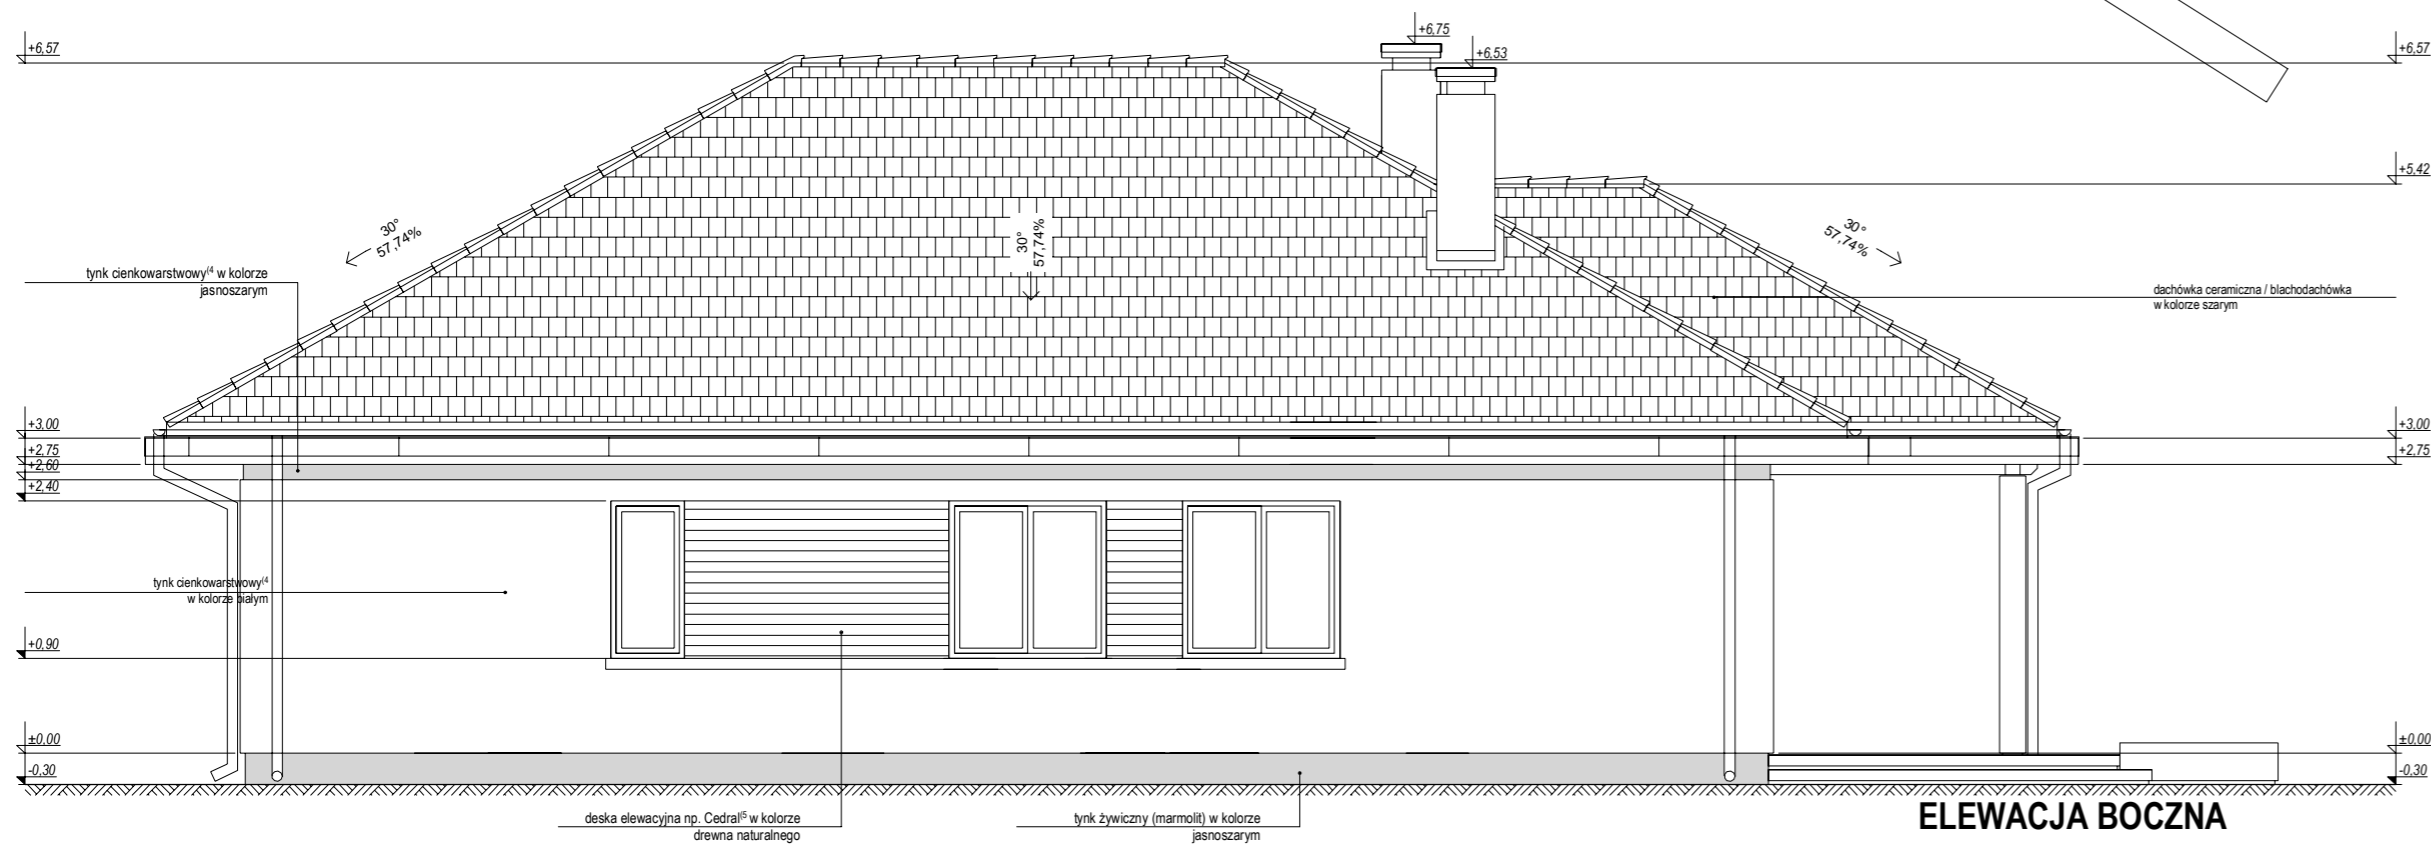

ELEWACJA BOCZNA

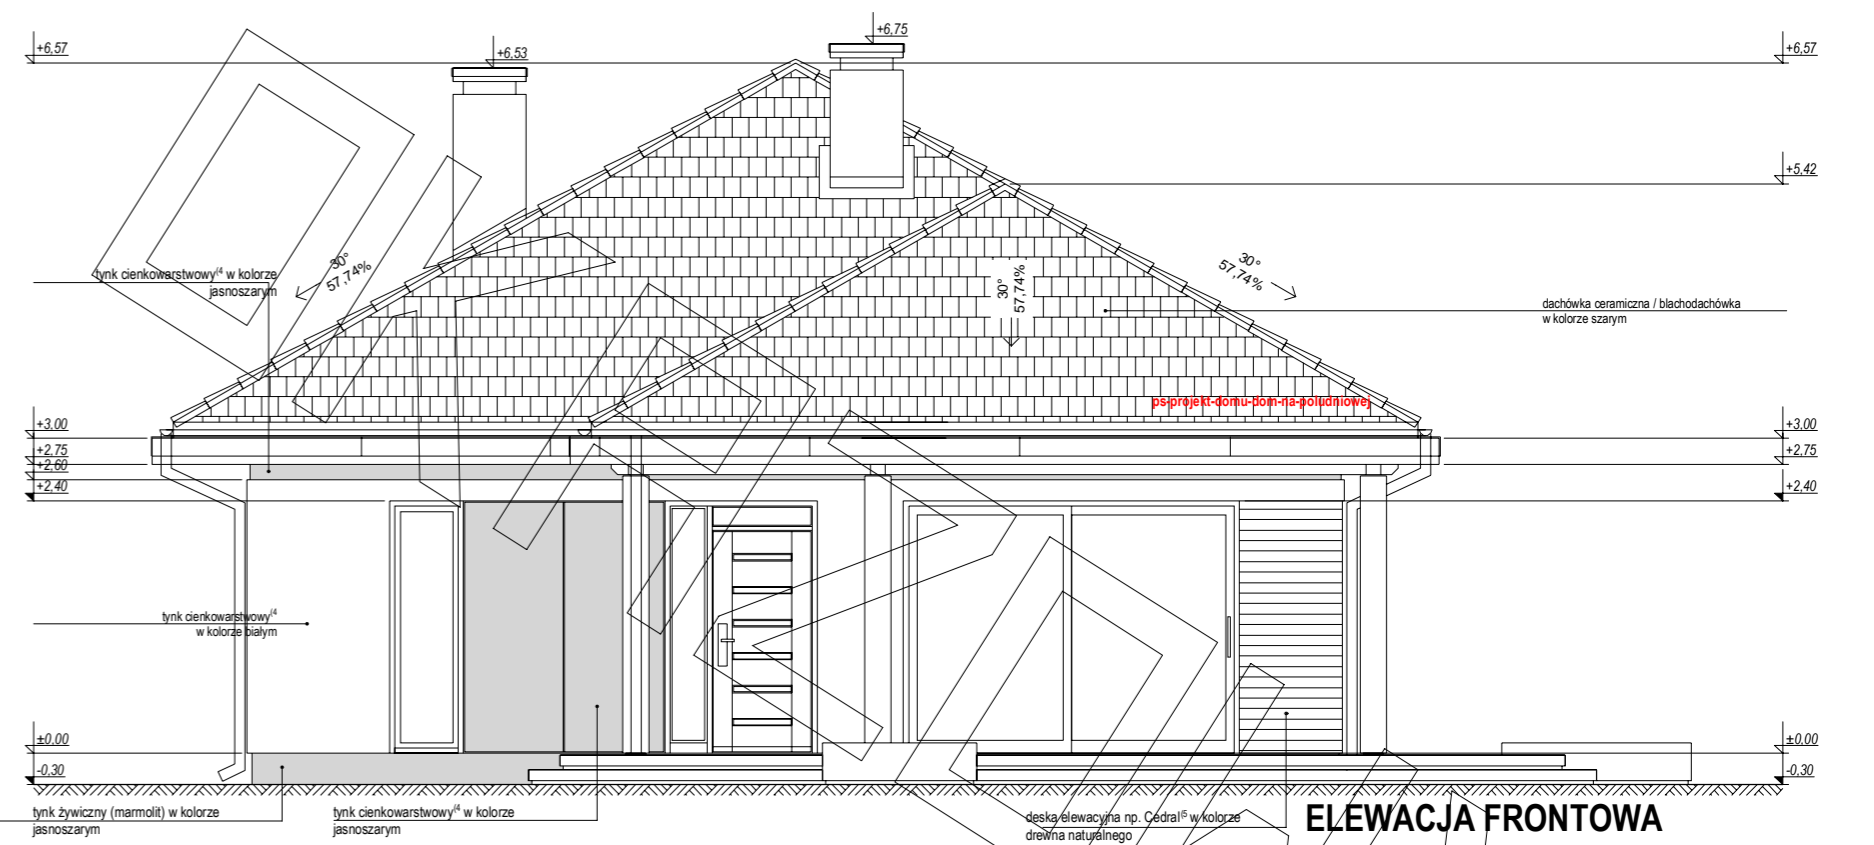

ELEWACJA FRONTOWA