



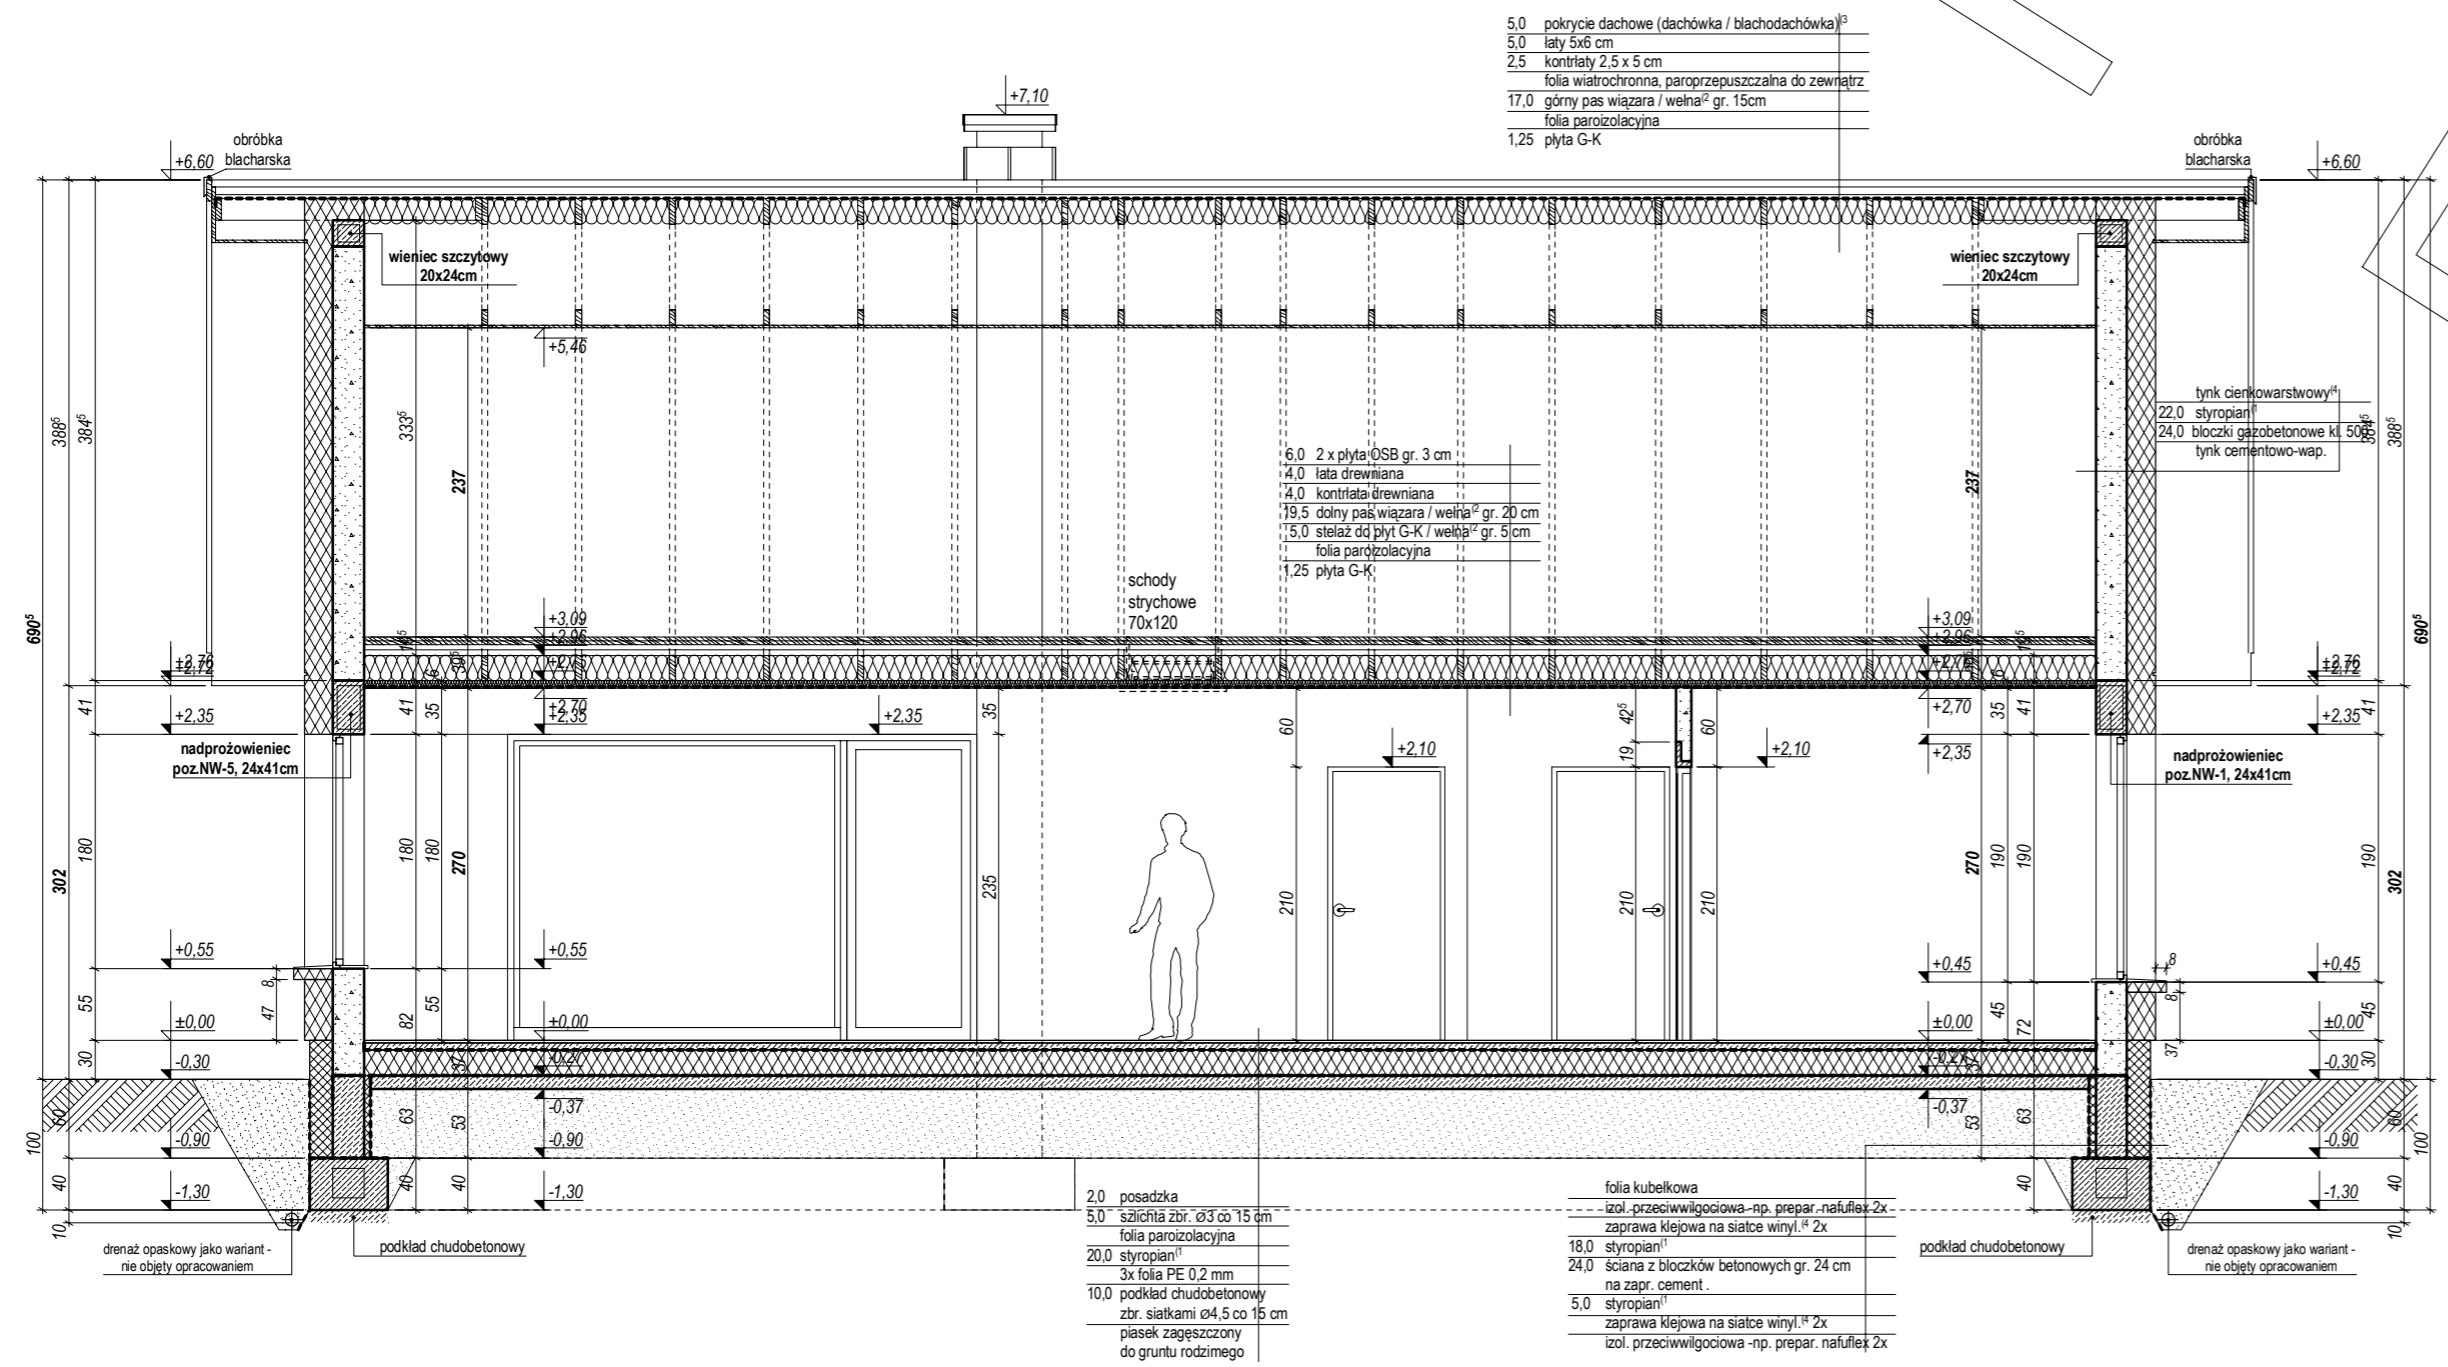


MG PROJEKT

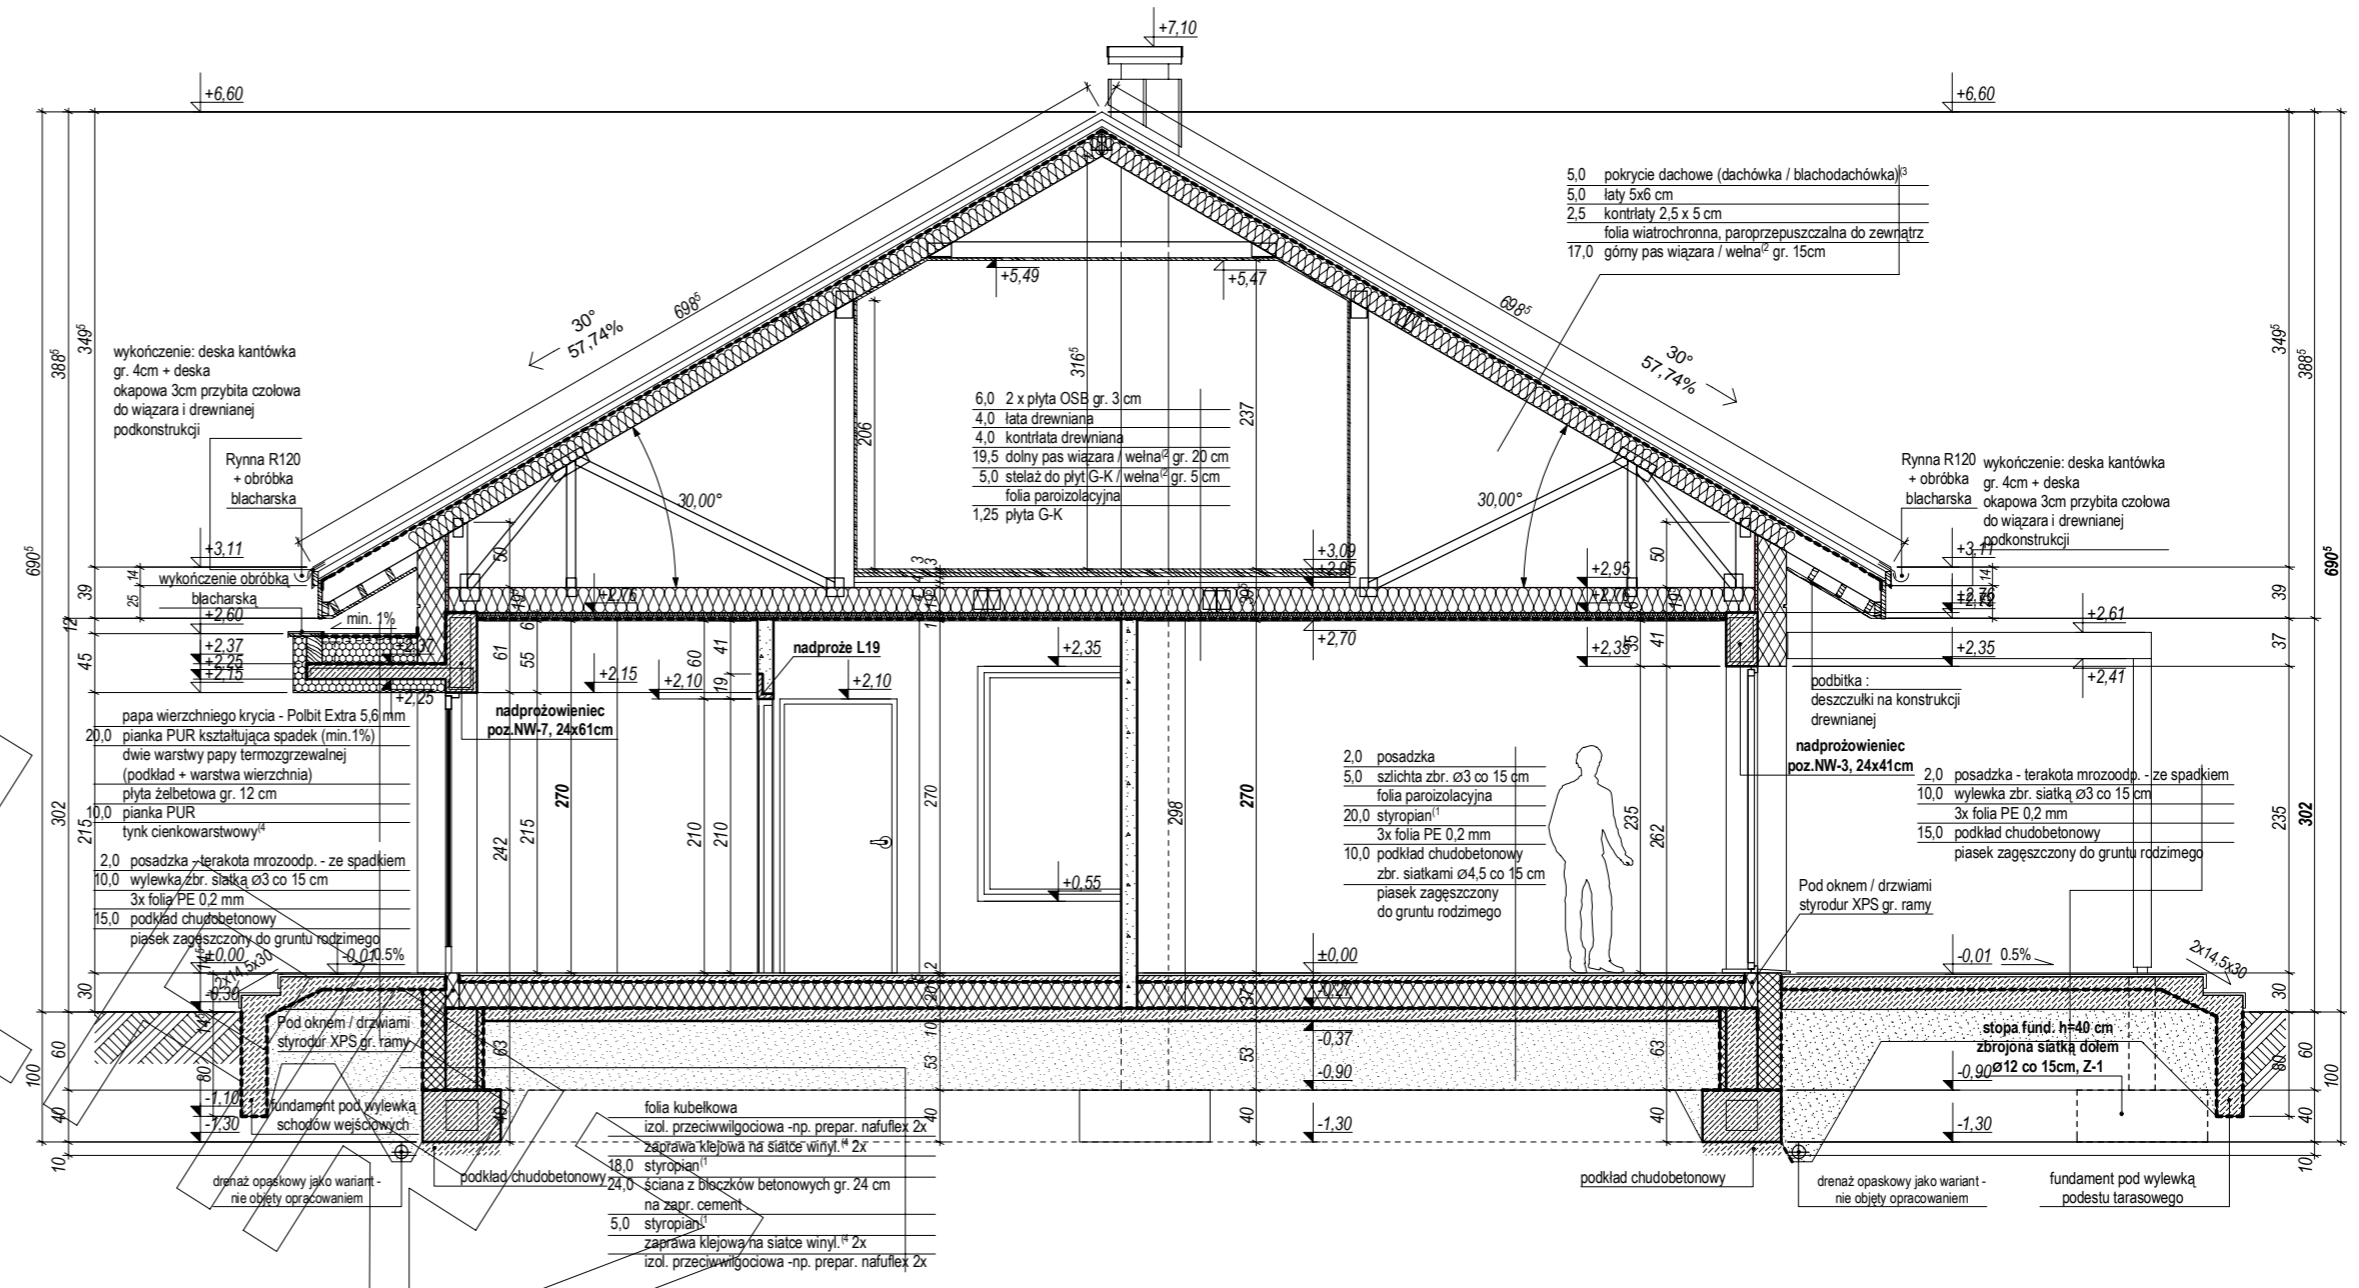


MG PROJEKT


EGZEMPLARZ

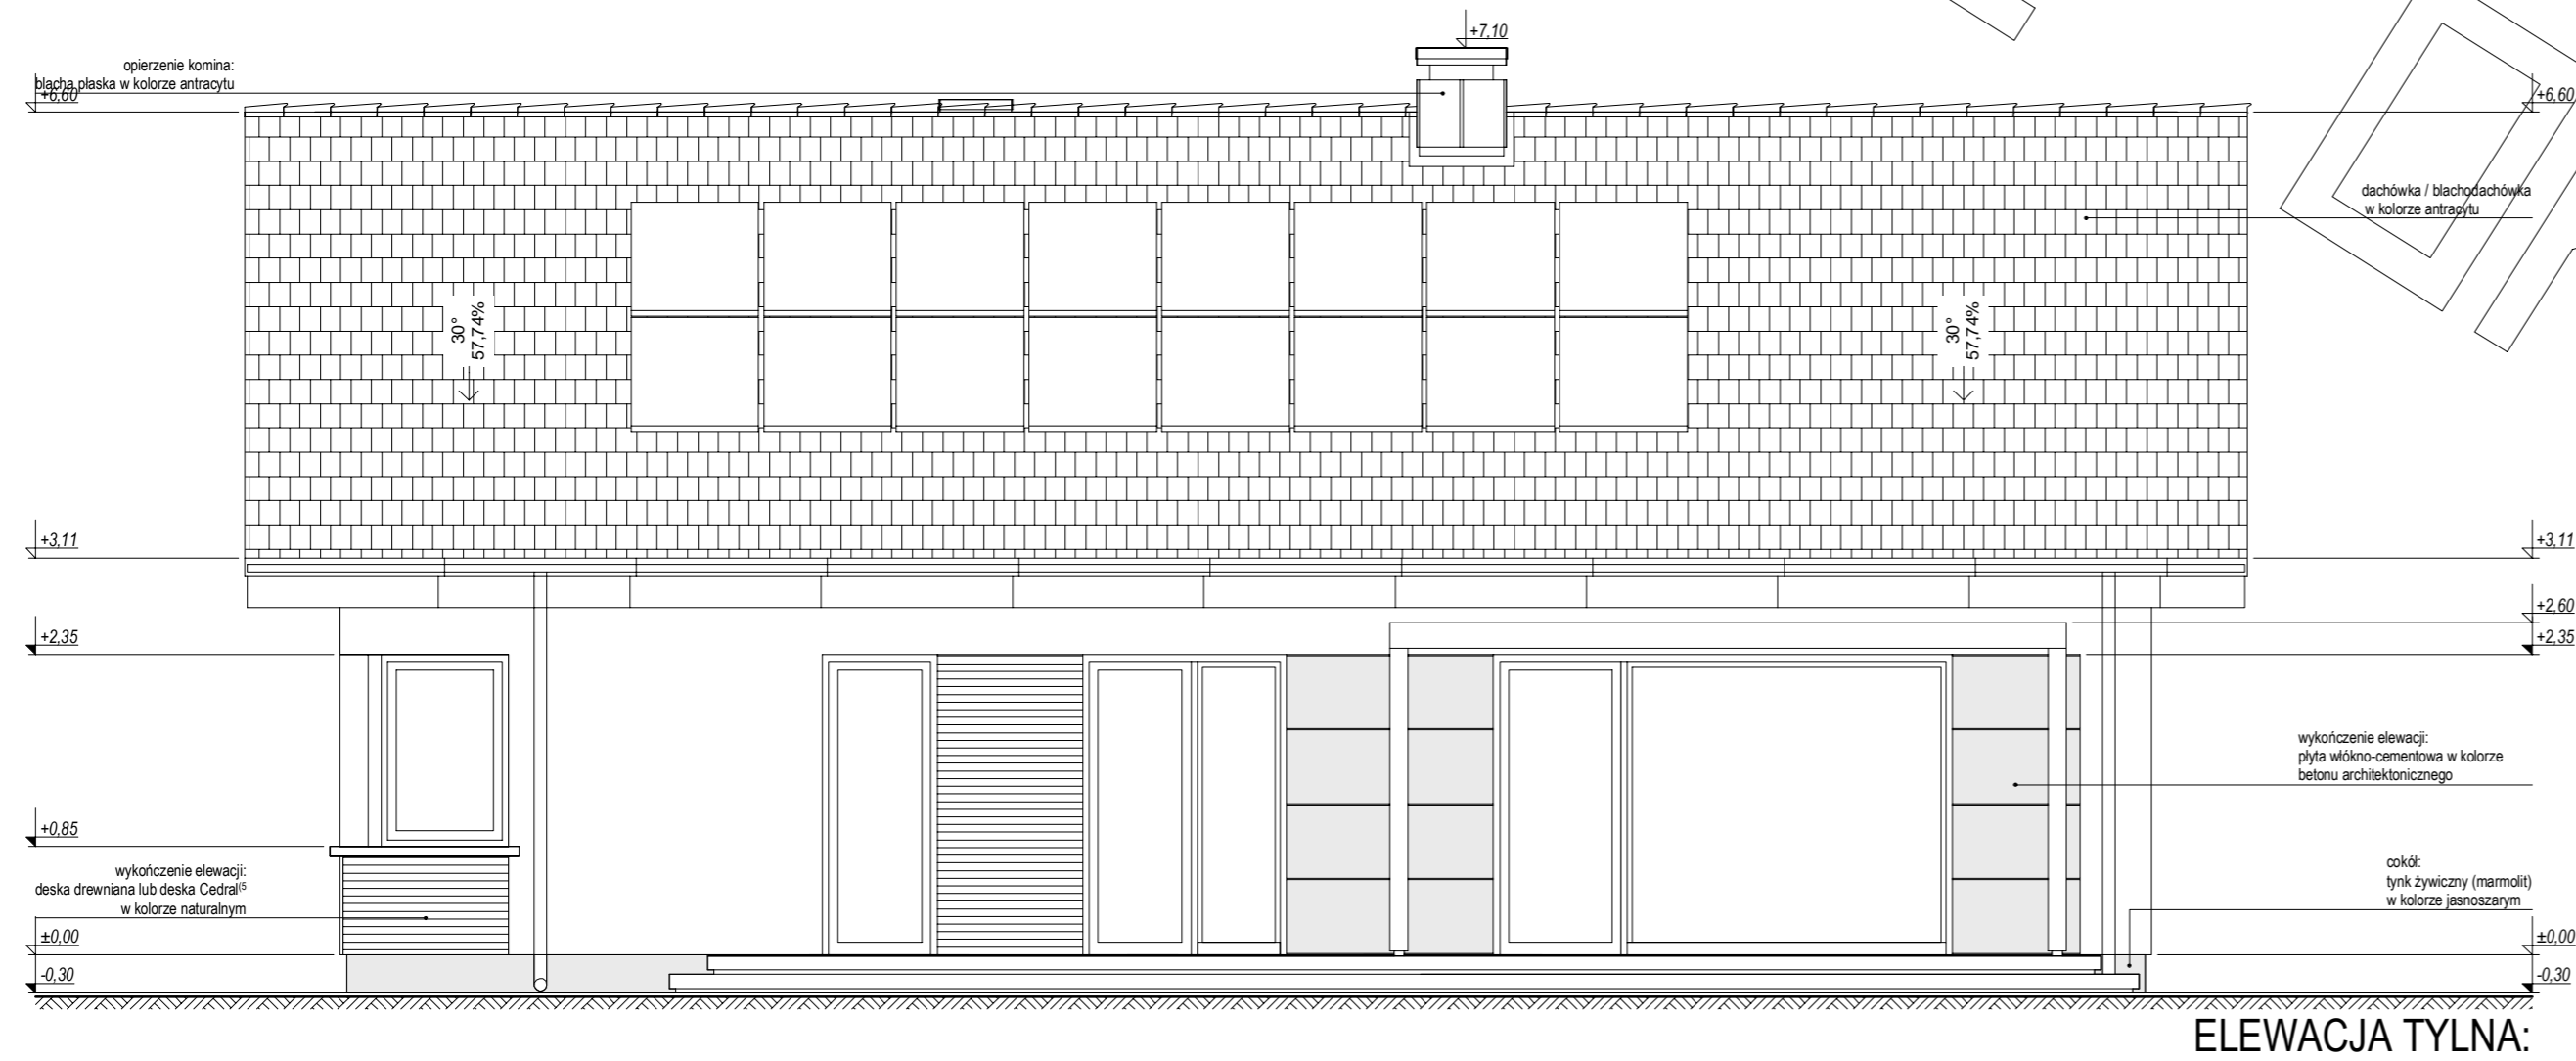

OKRAJOWY

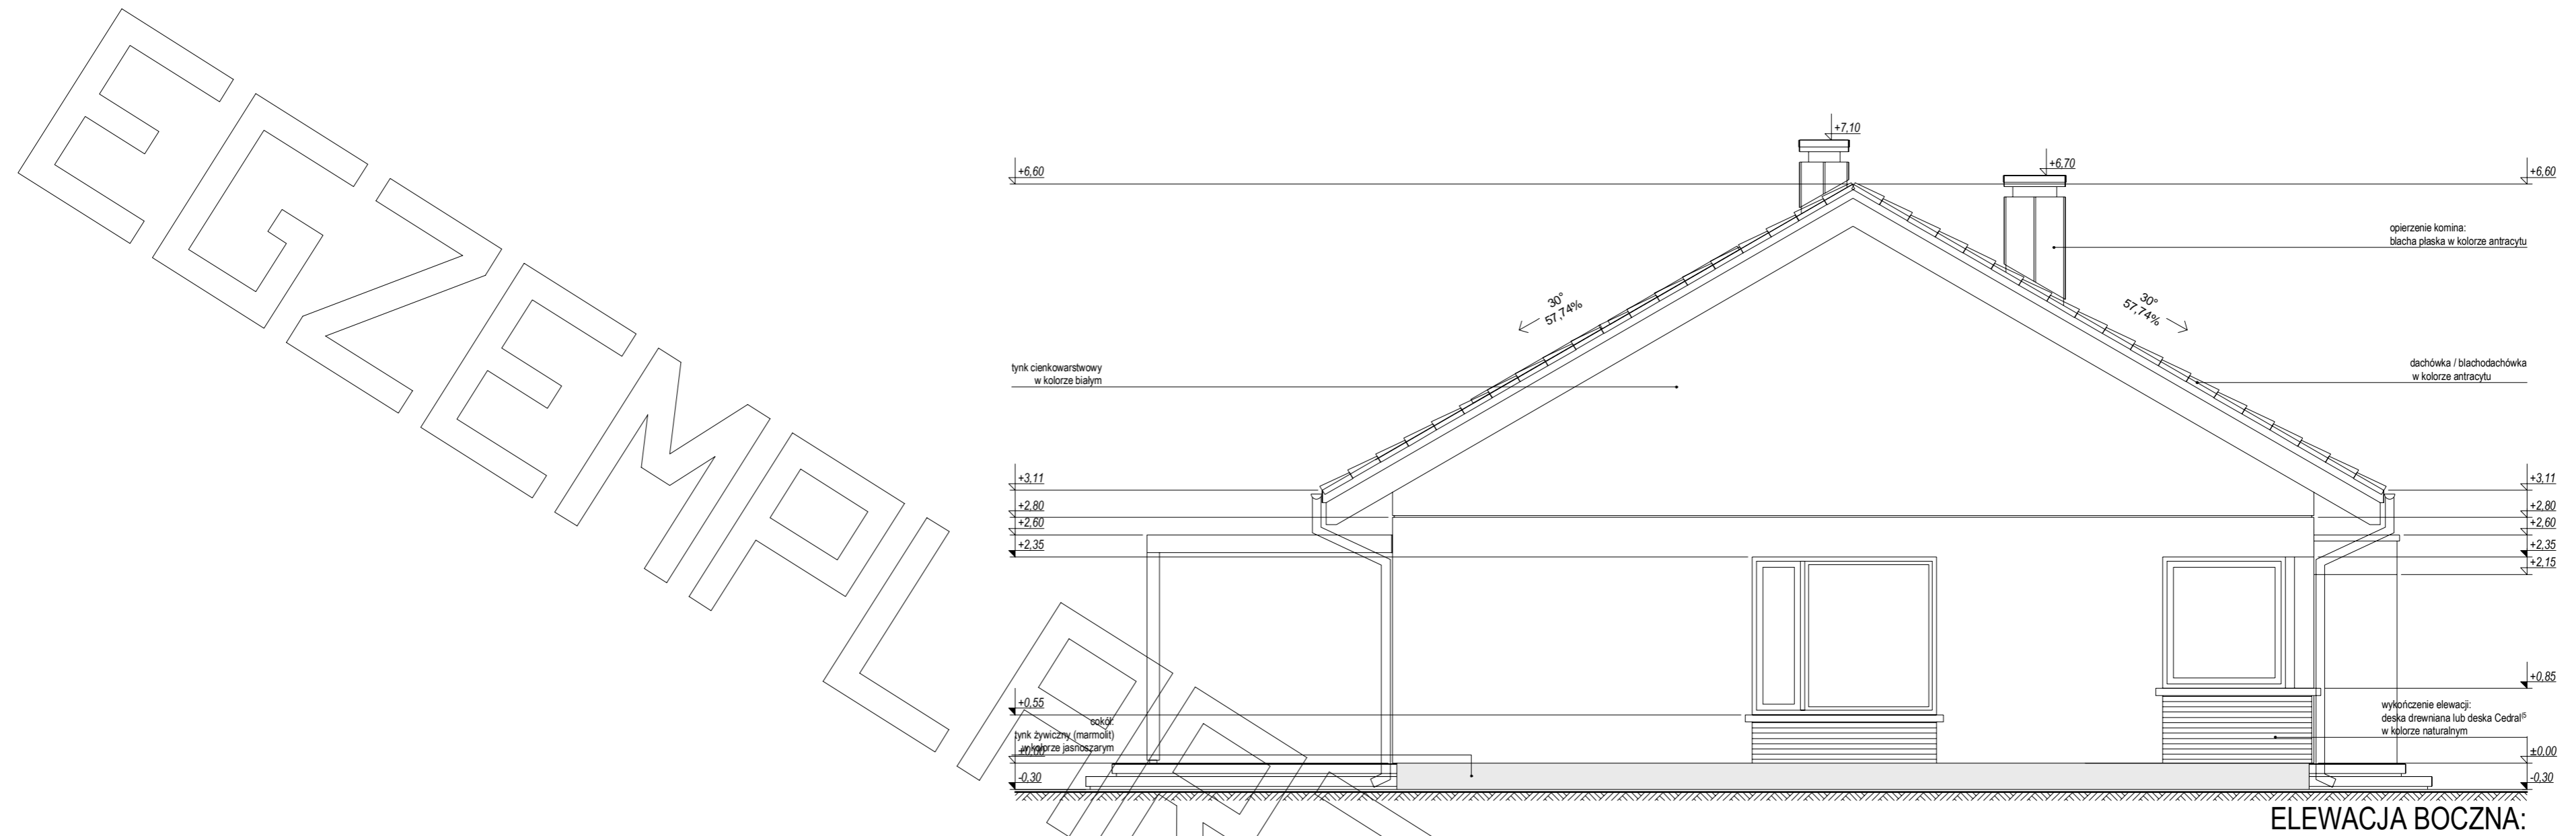

ELEWACJA BOCZNA:

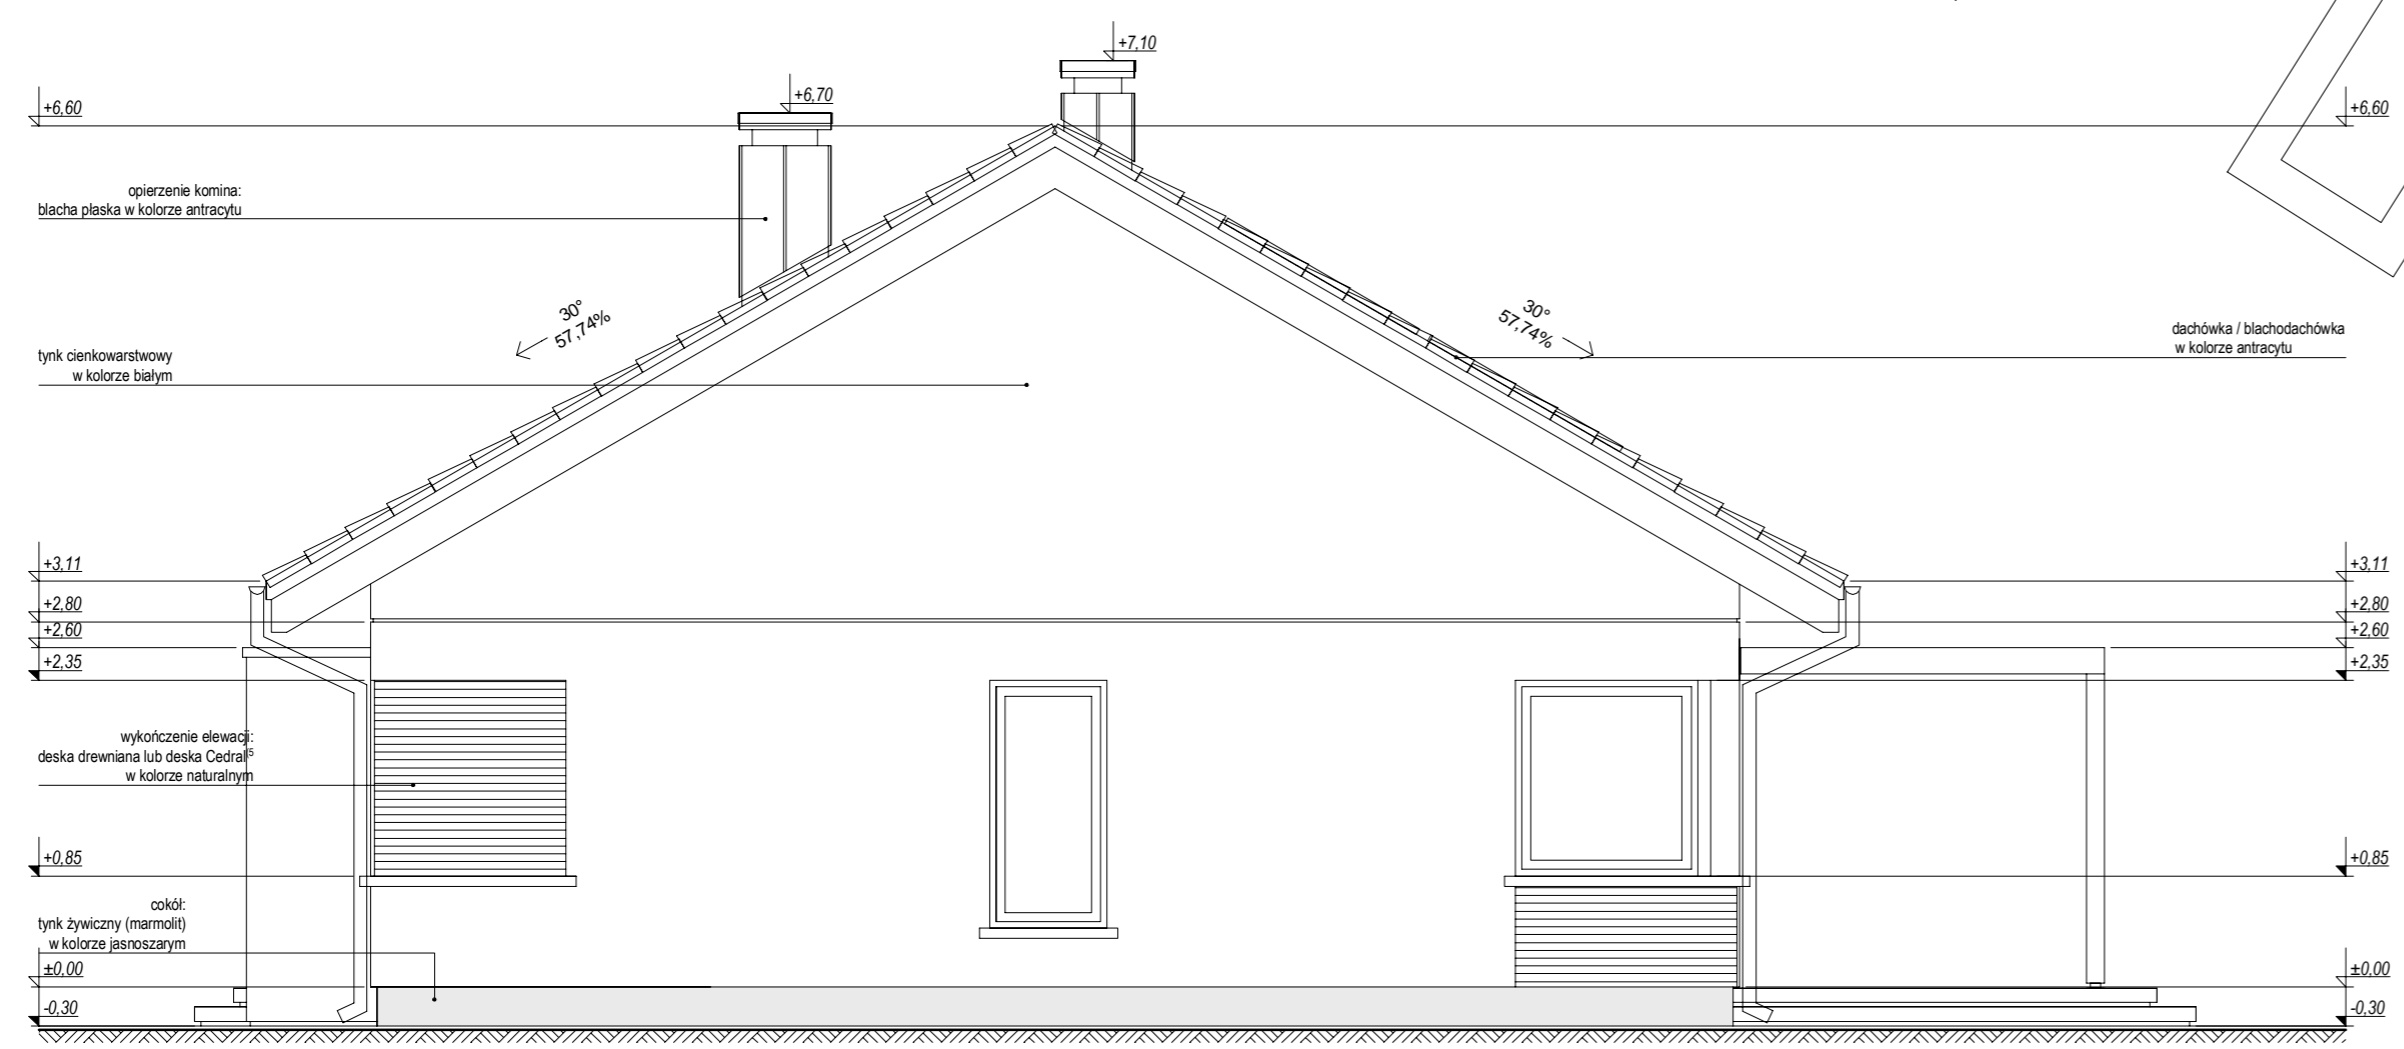

ELEWACJA BOCZNA: