


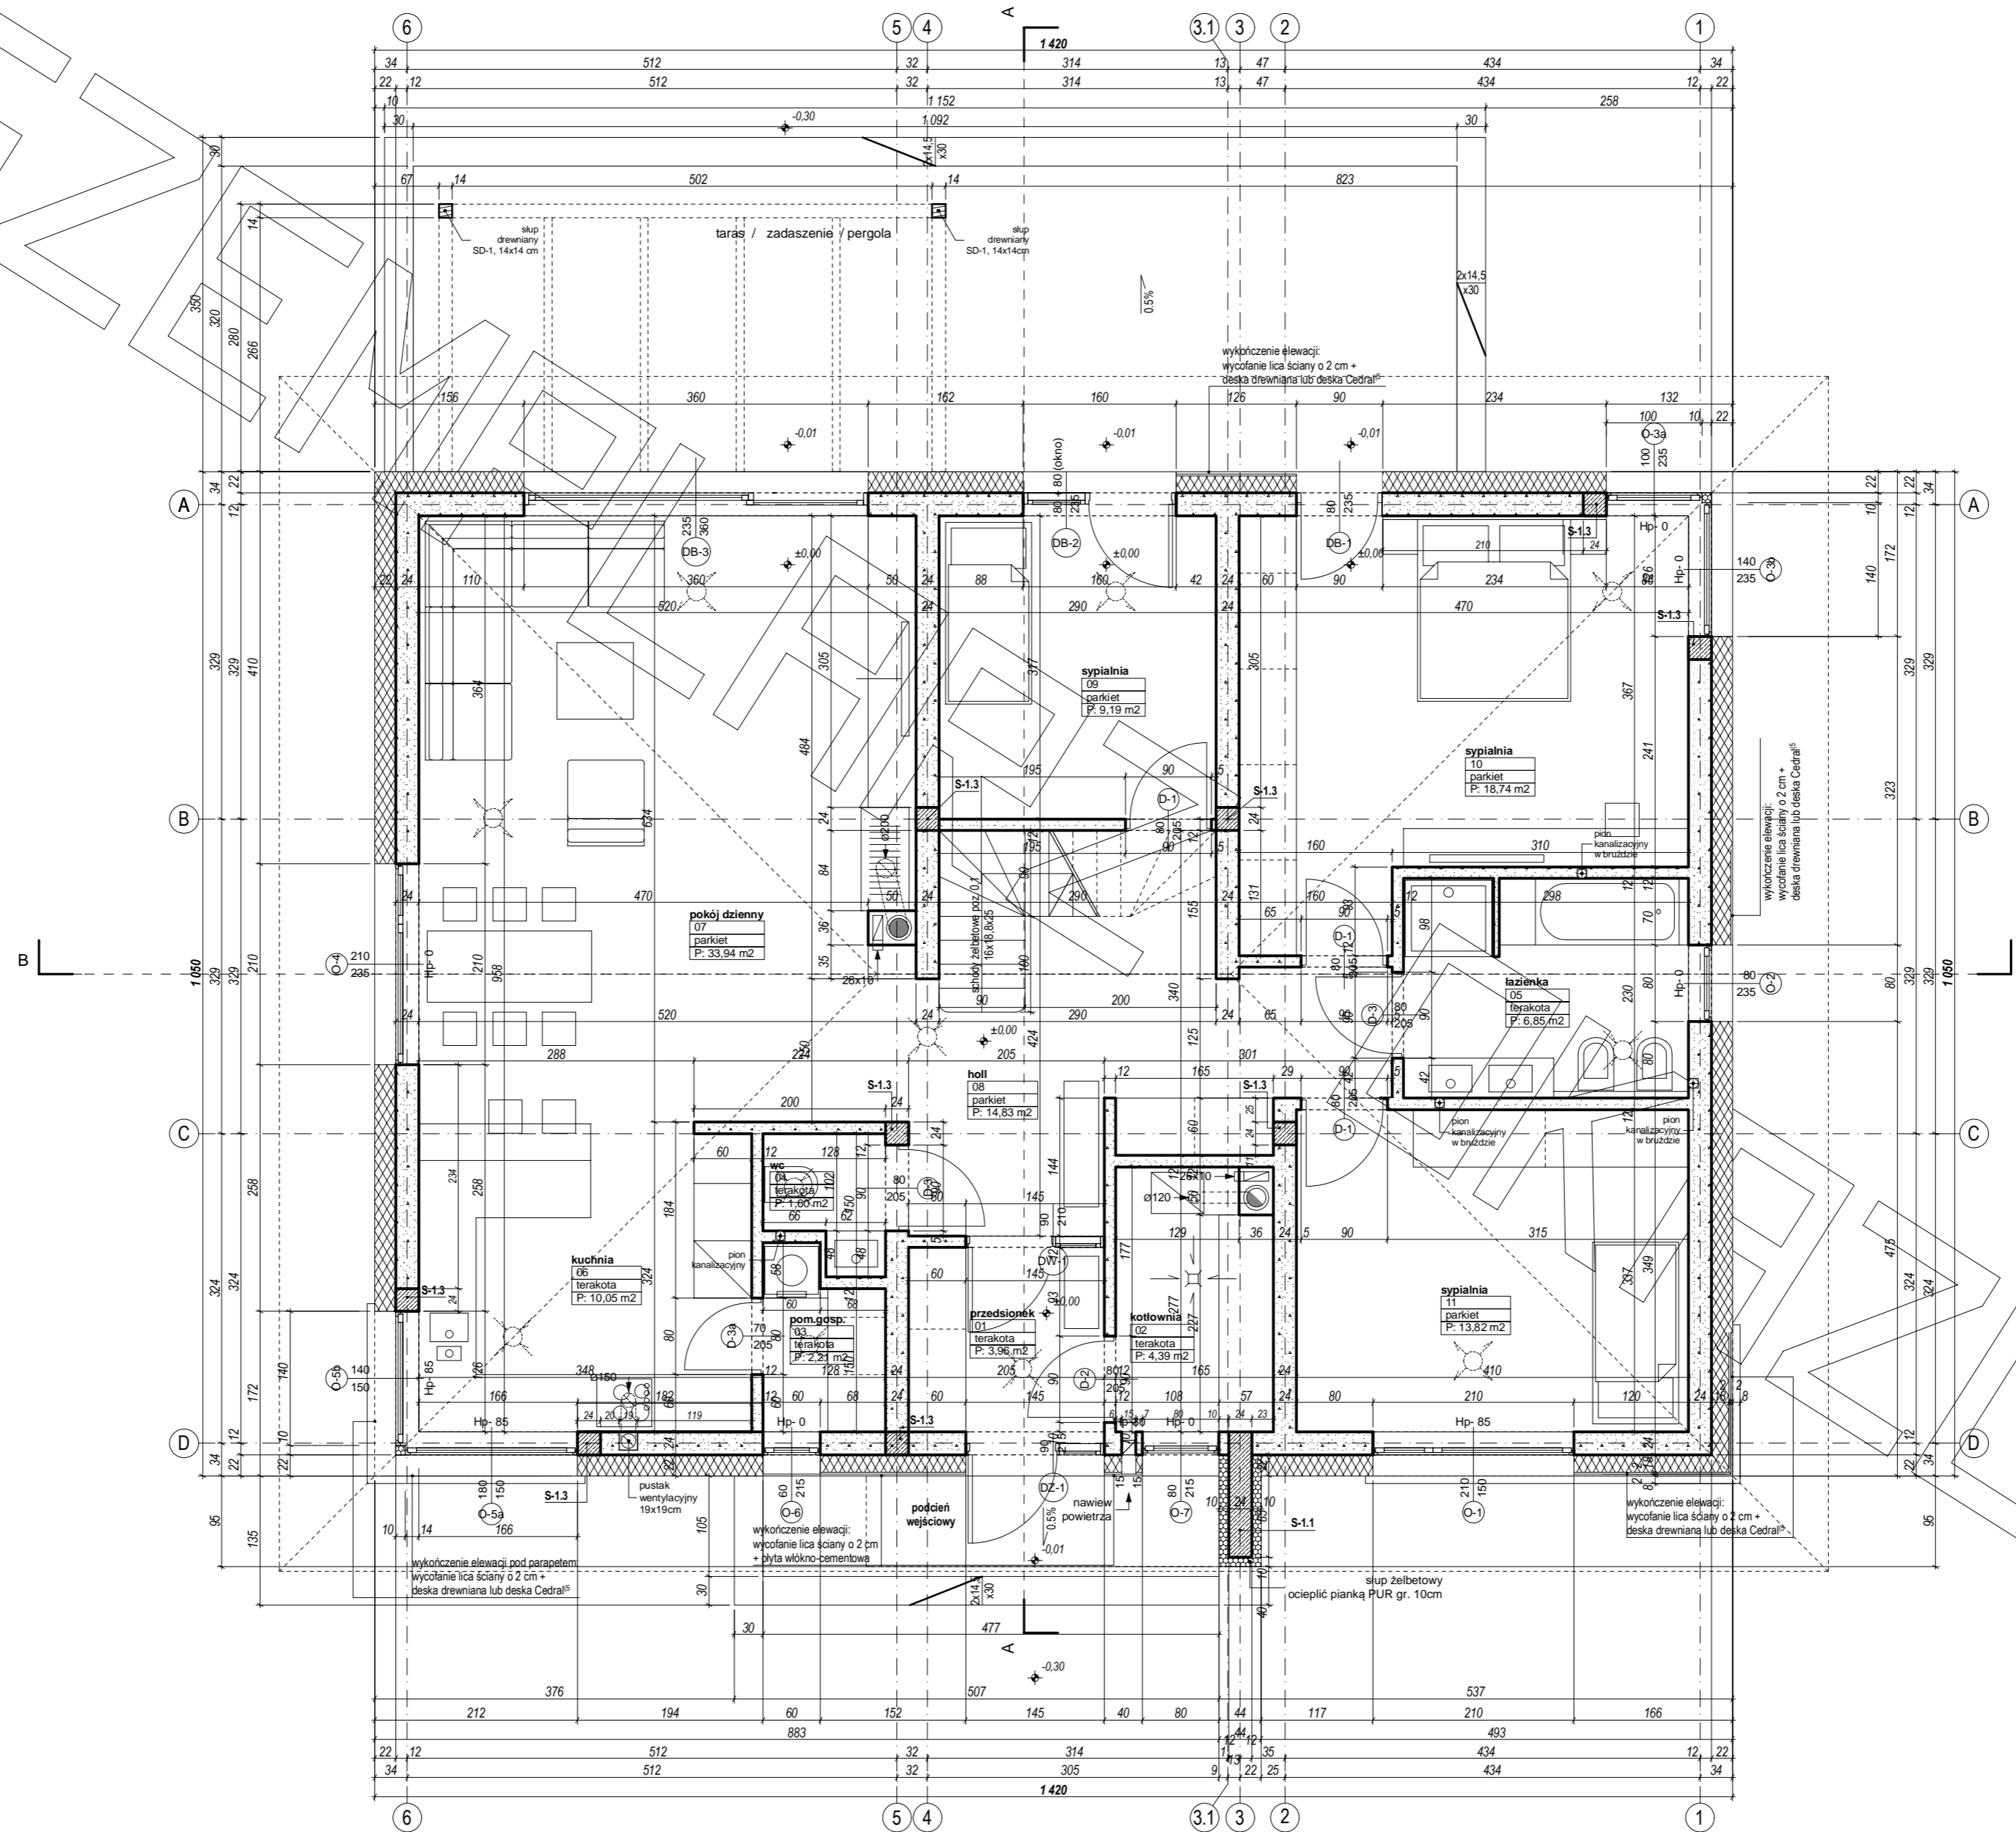


PROJEKT

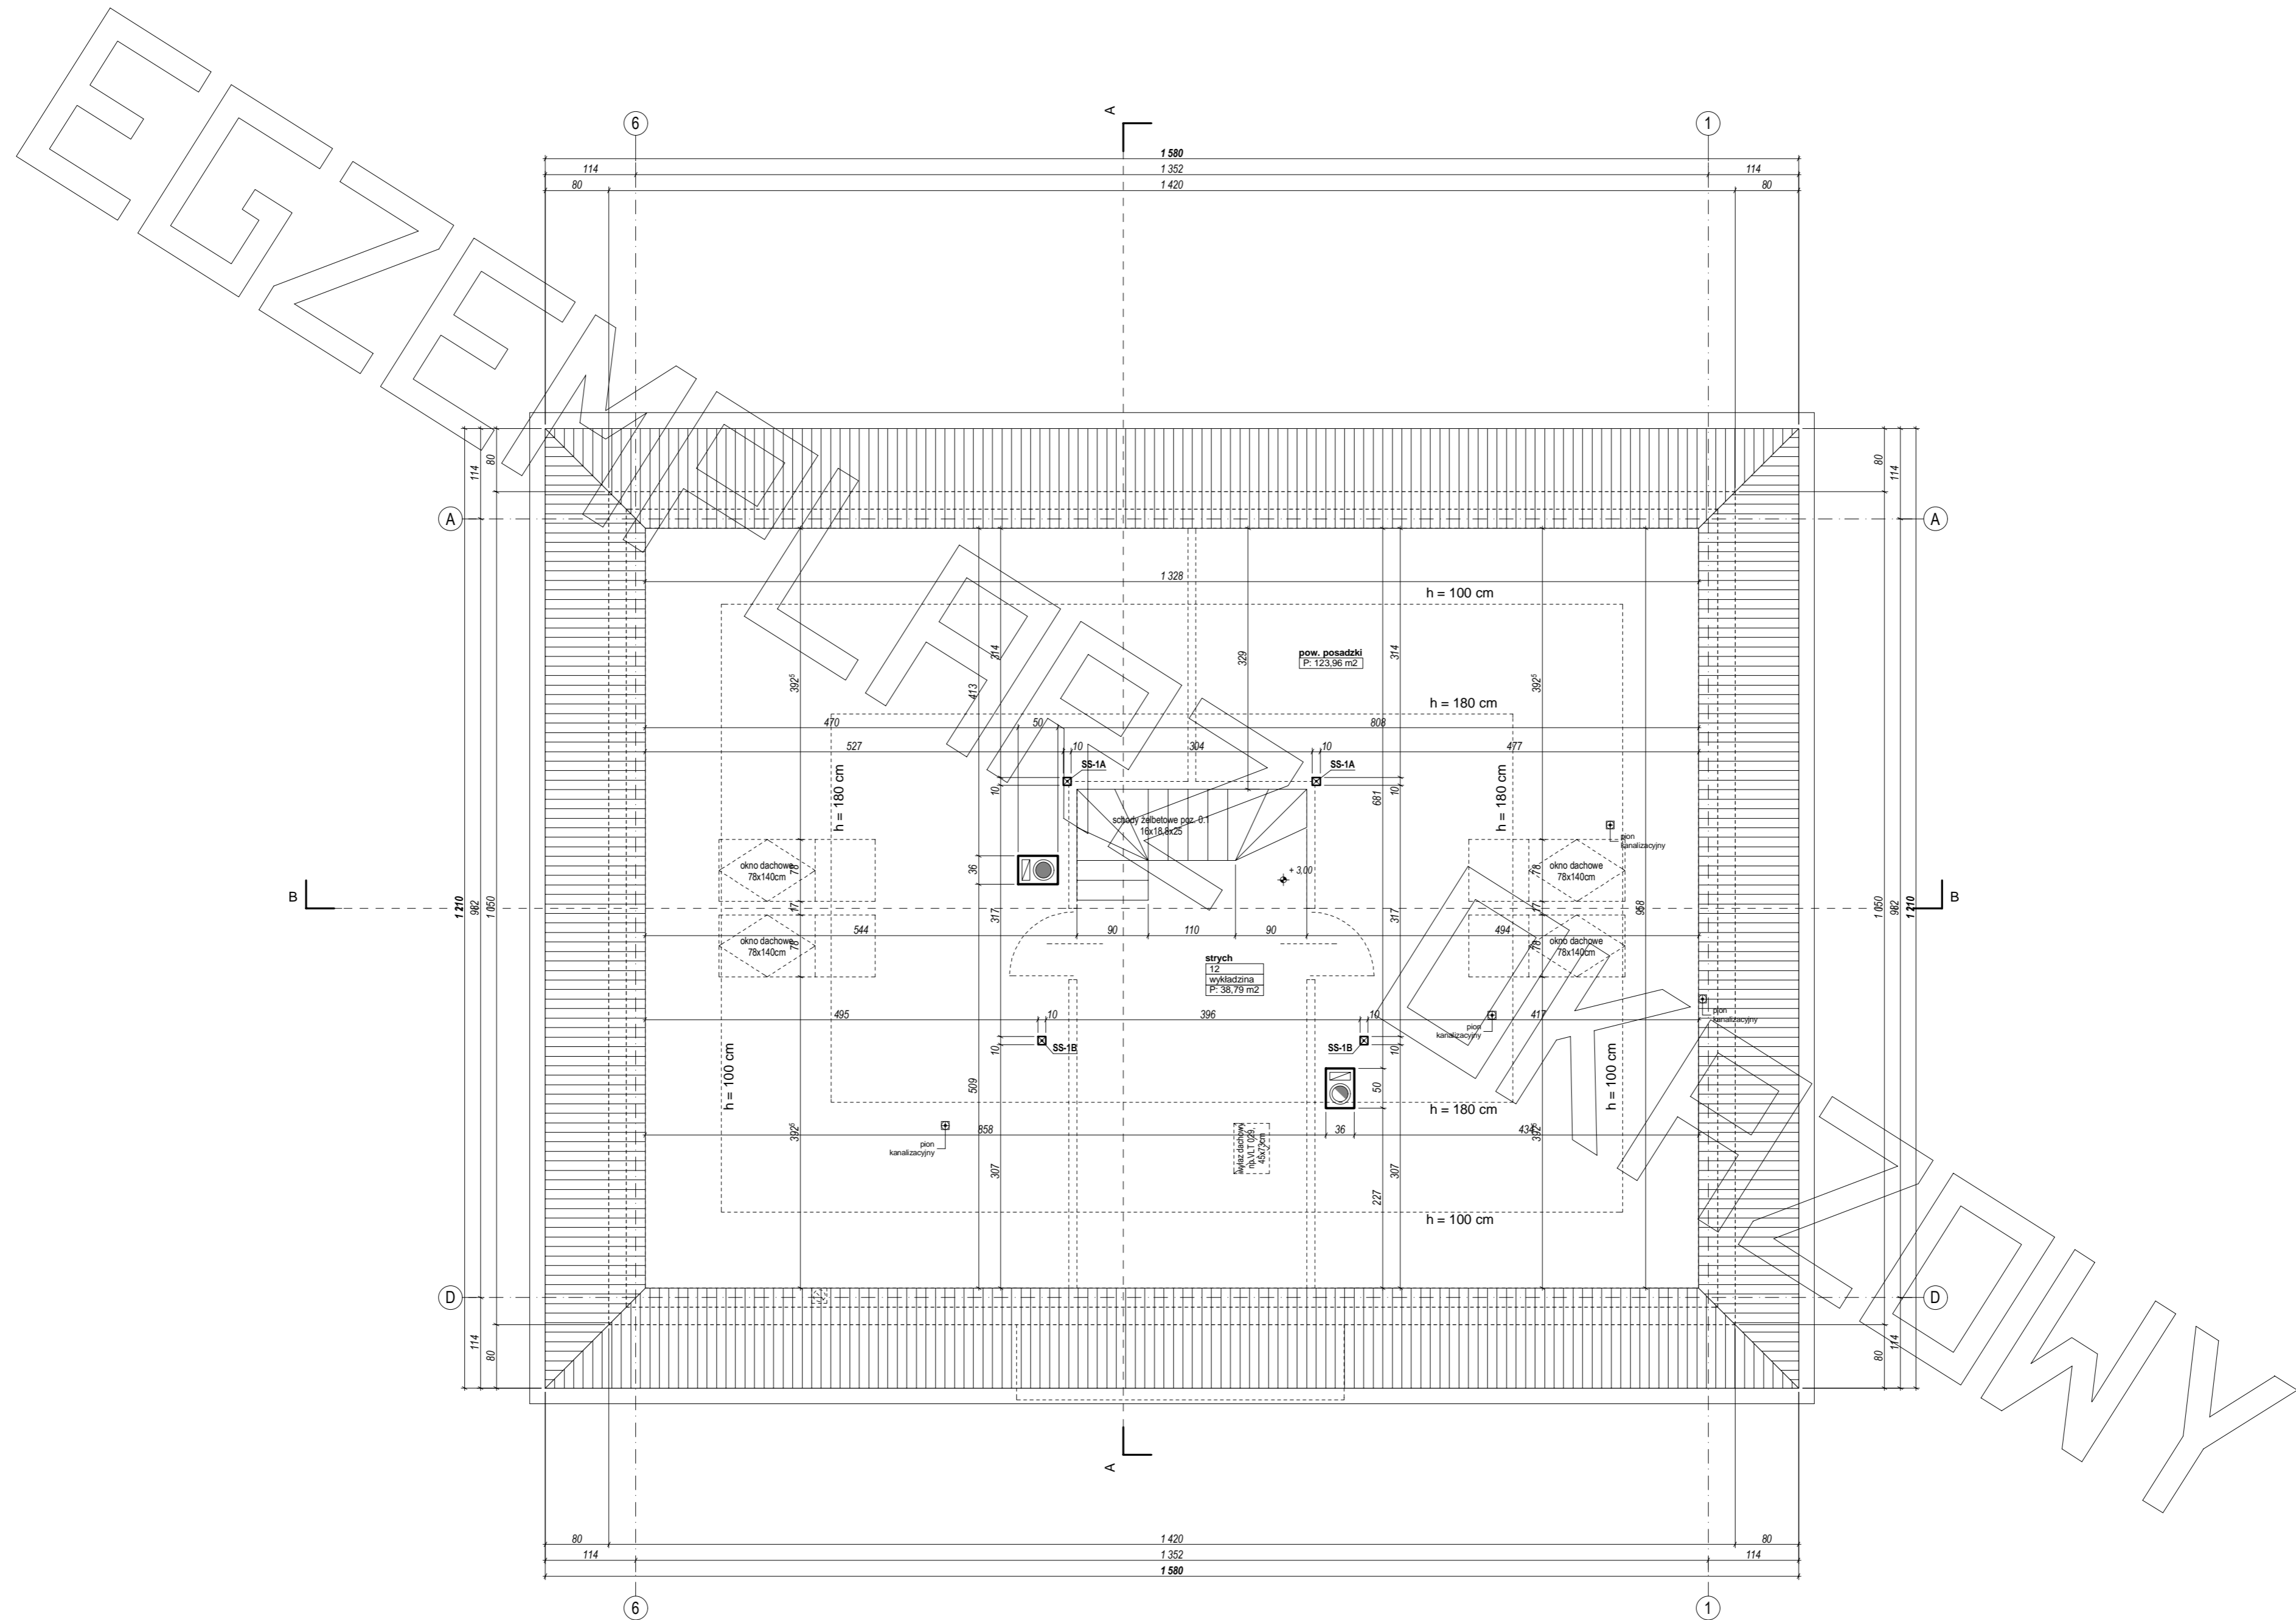


PROJEKT

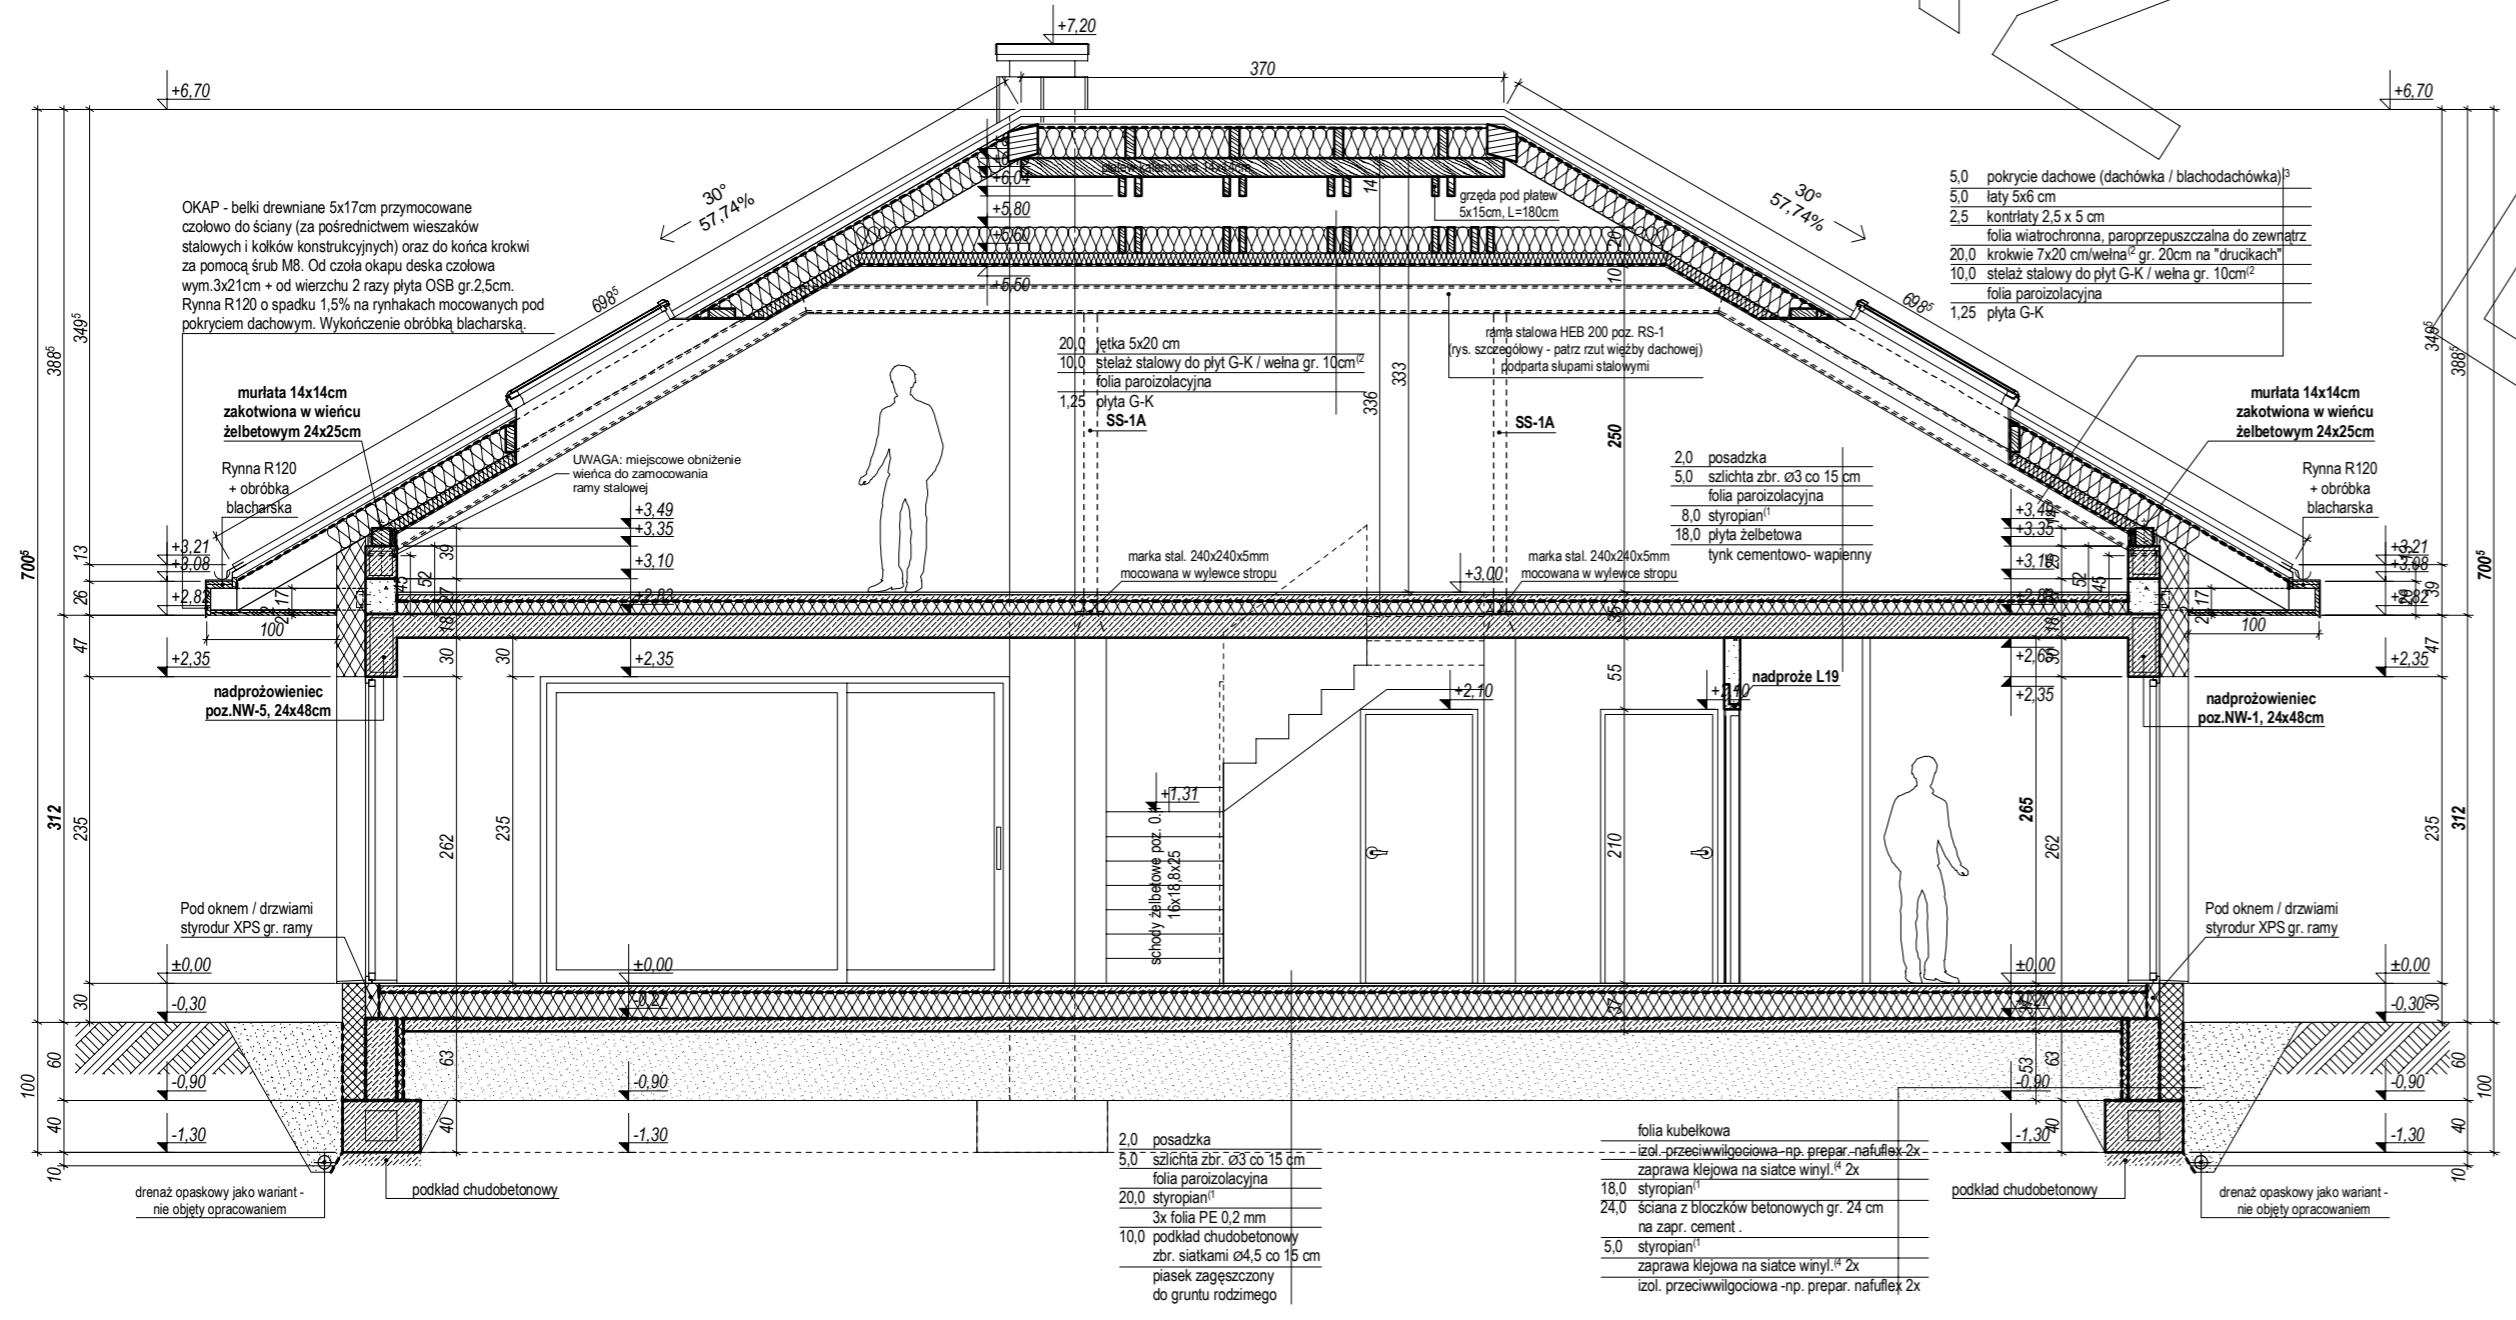


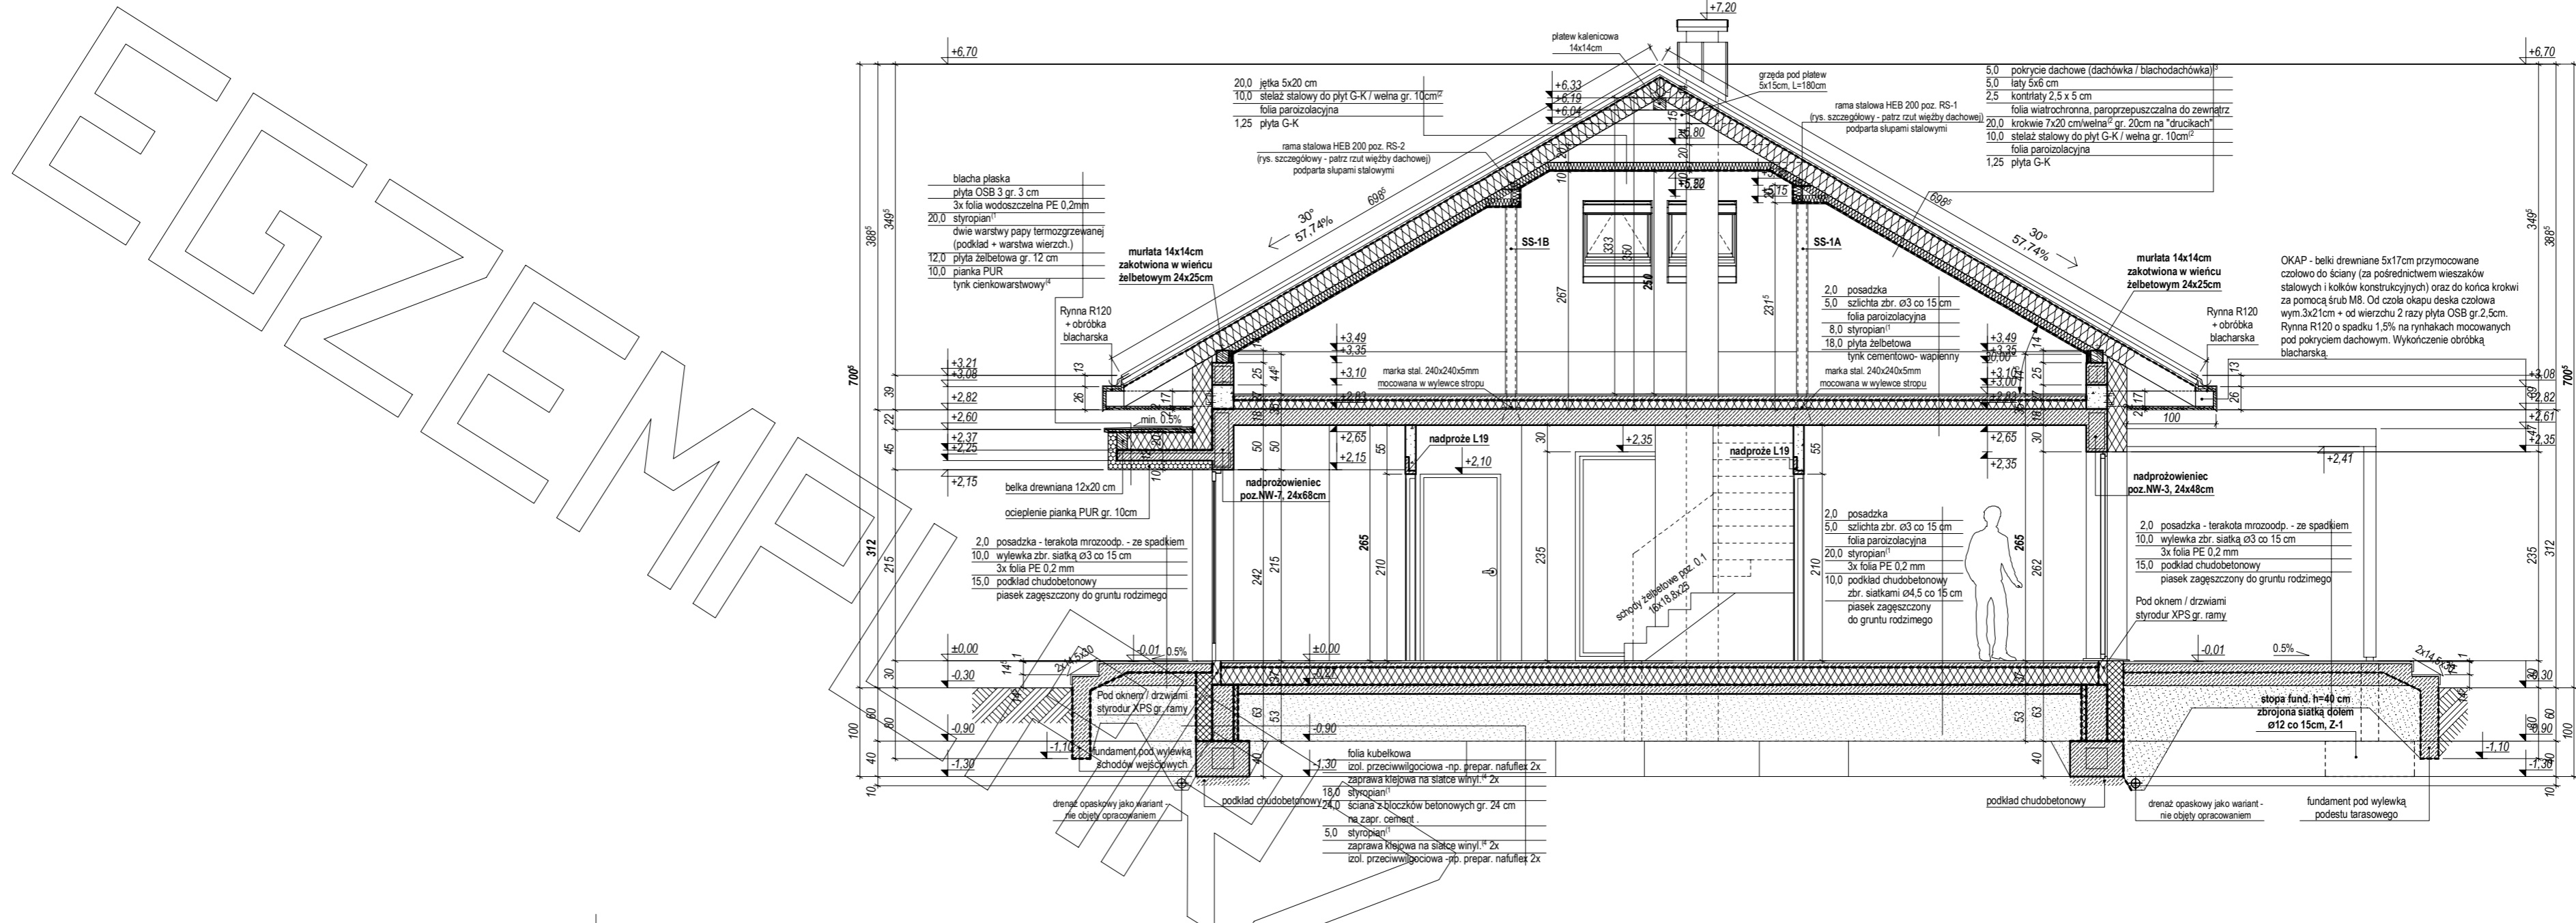

EGZEMPLARZ

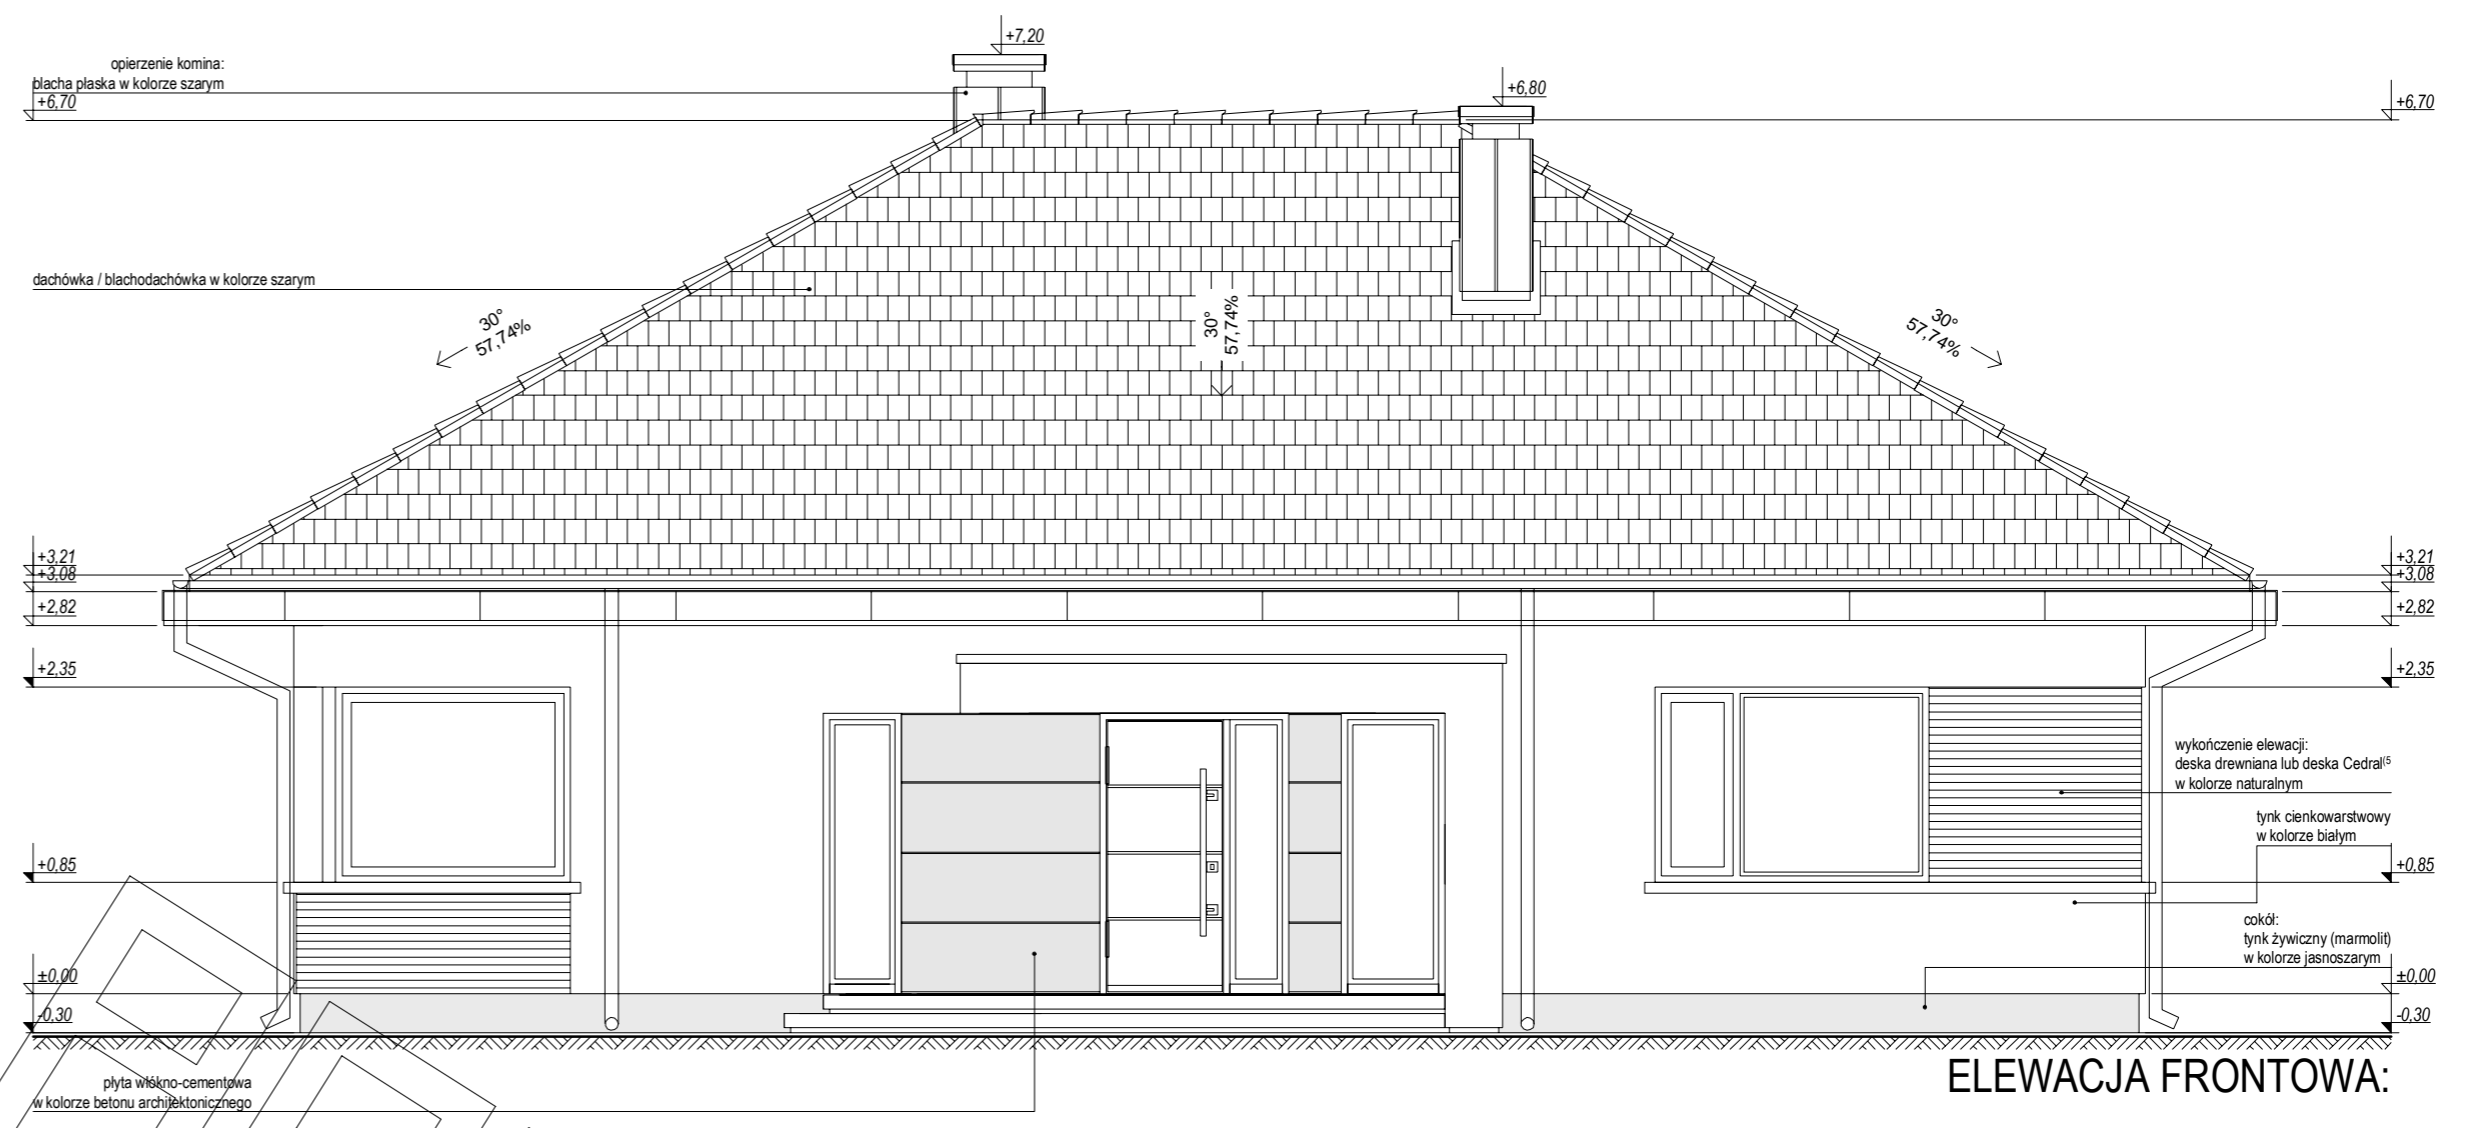


ELEWACJA FRONTOWA:

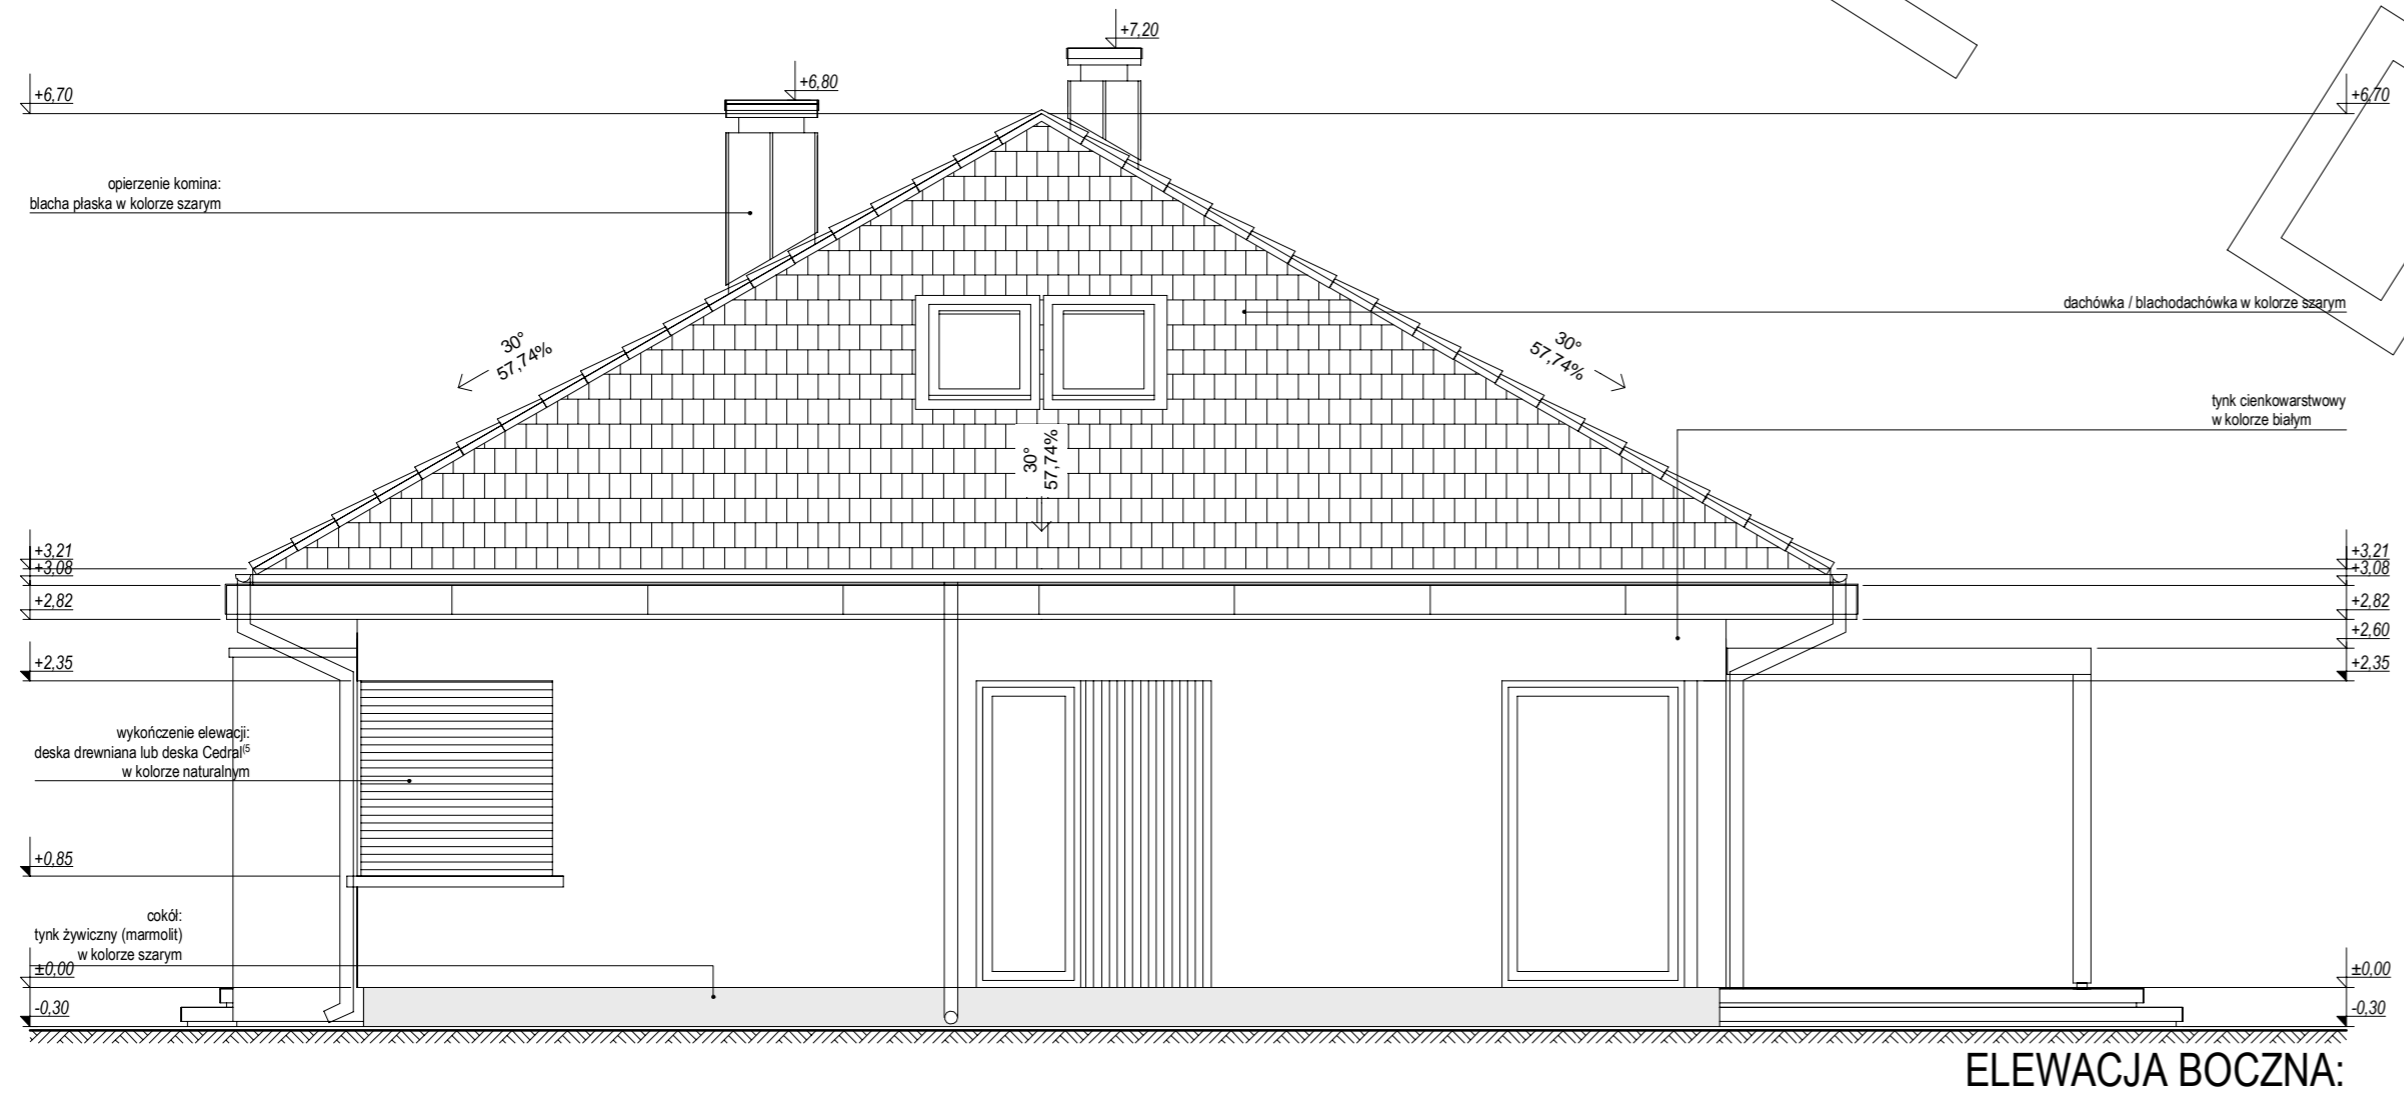


ELEWACJA BOCZNA:

OKRAJOWY

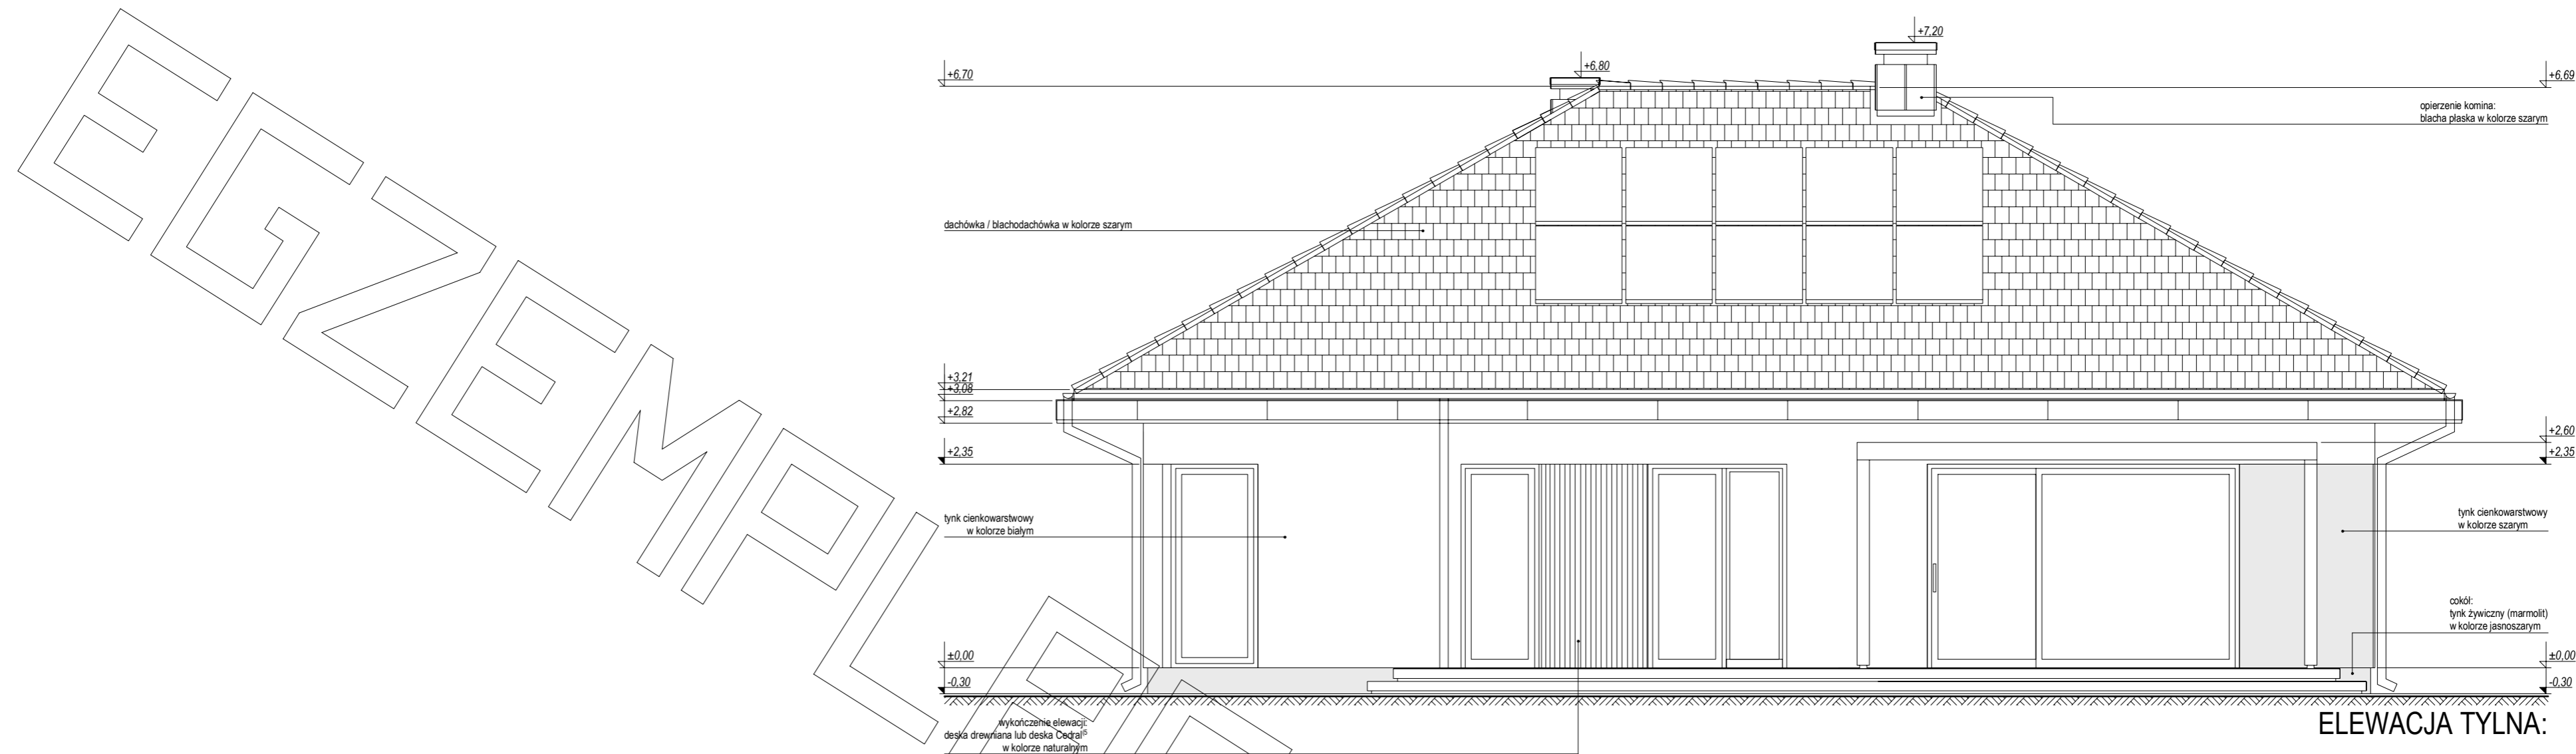

ELEWACJA TYLNA:

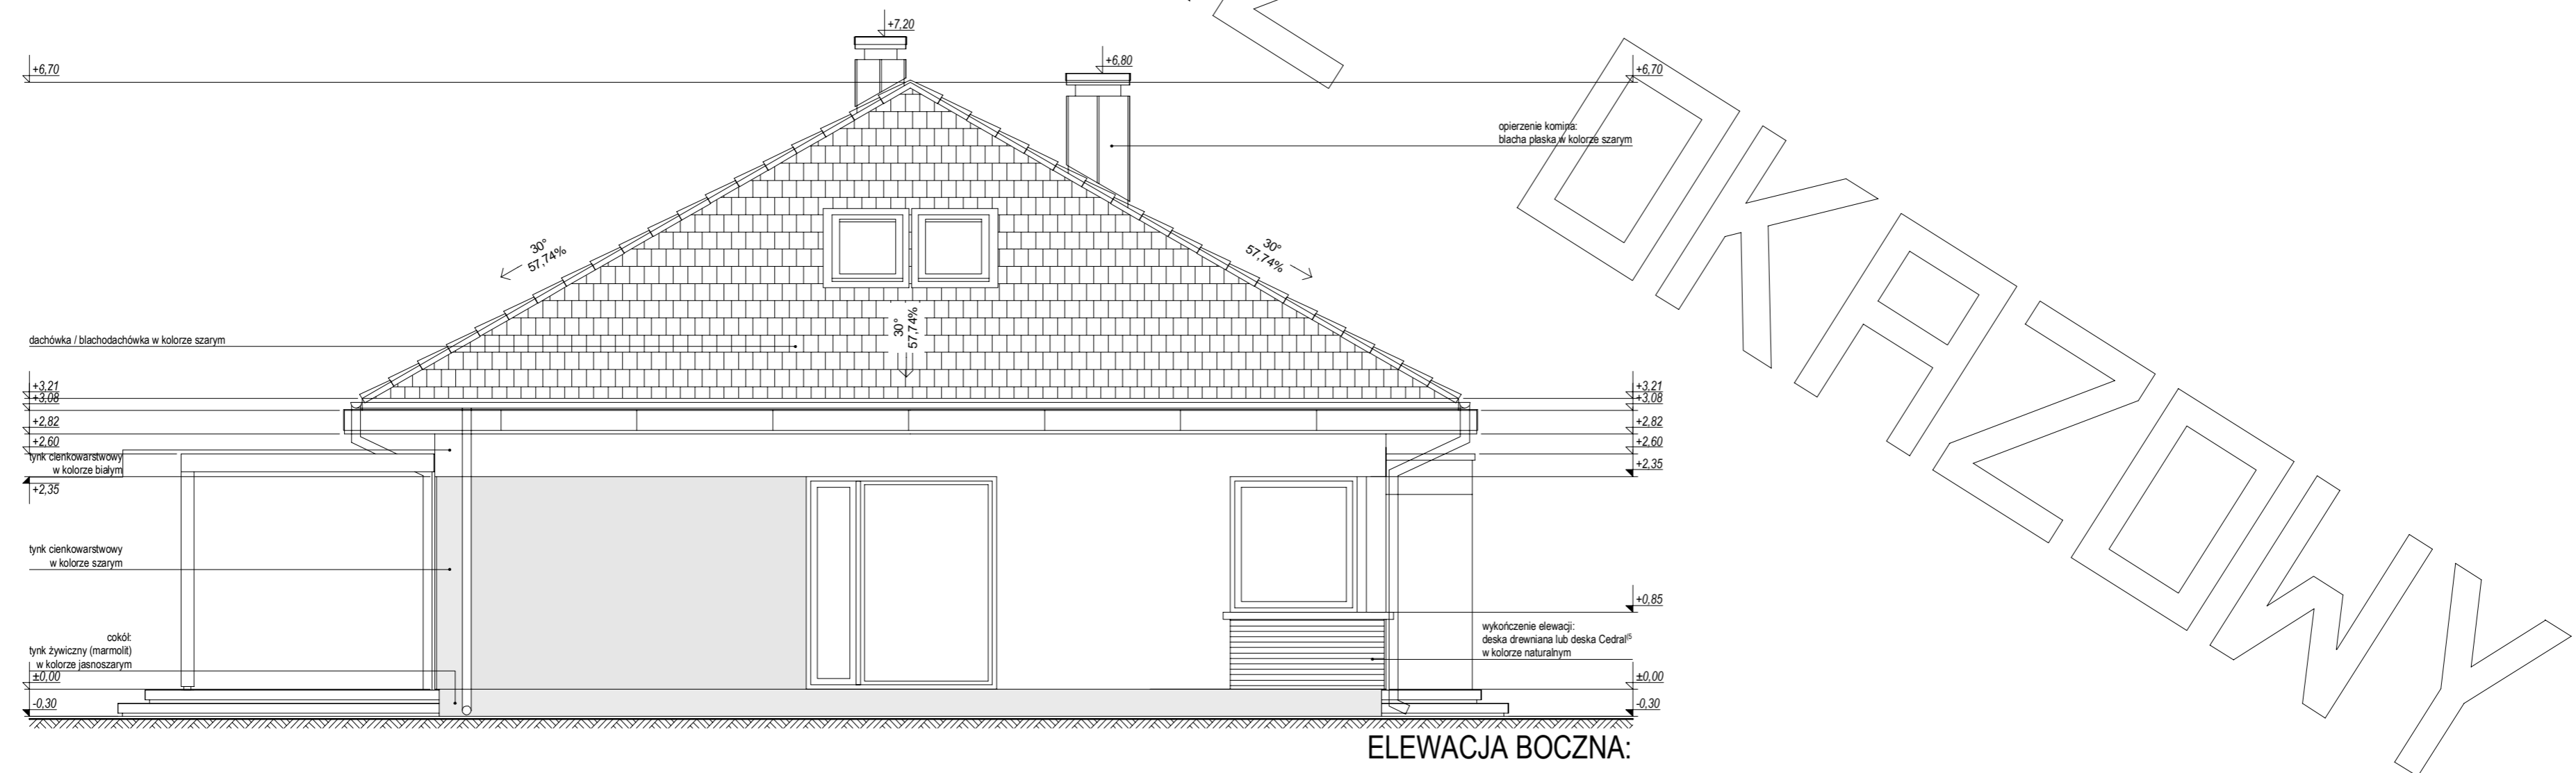

ELEWACJA BOCZNA: