




PRZEKRÓJ A - A

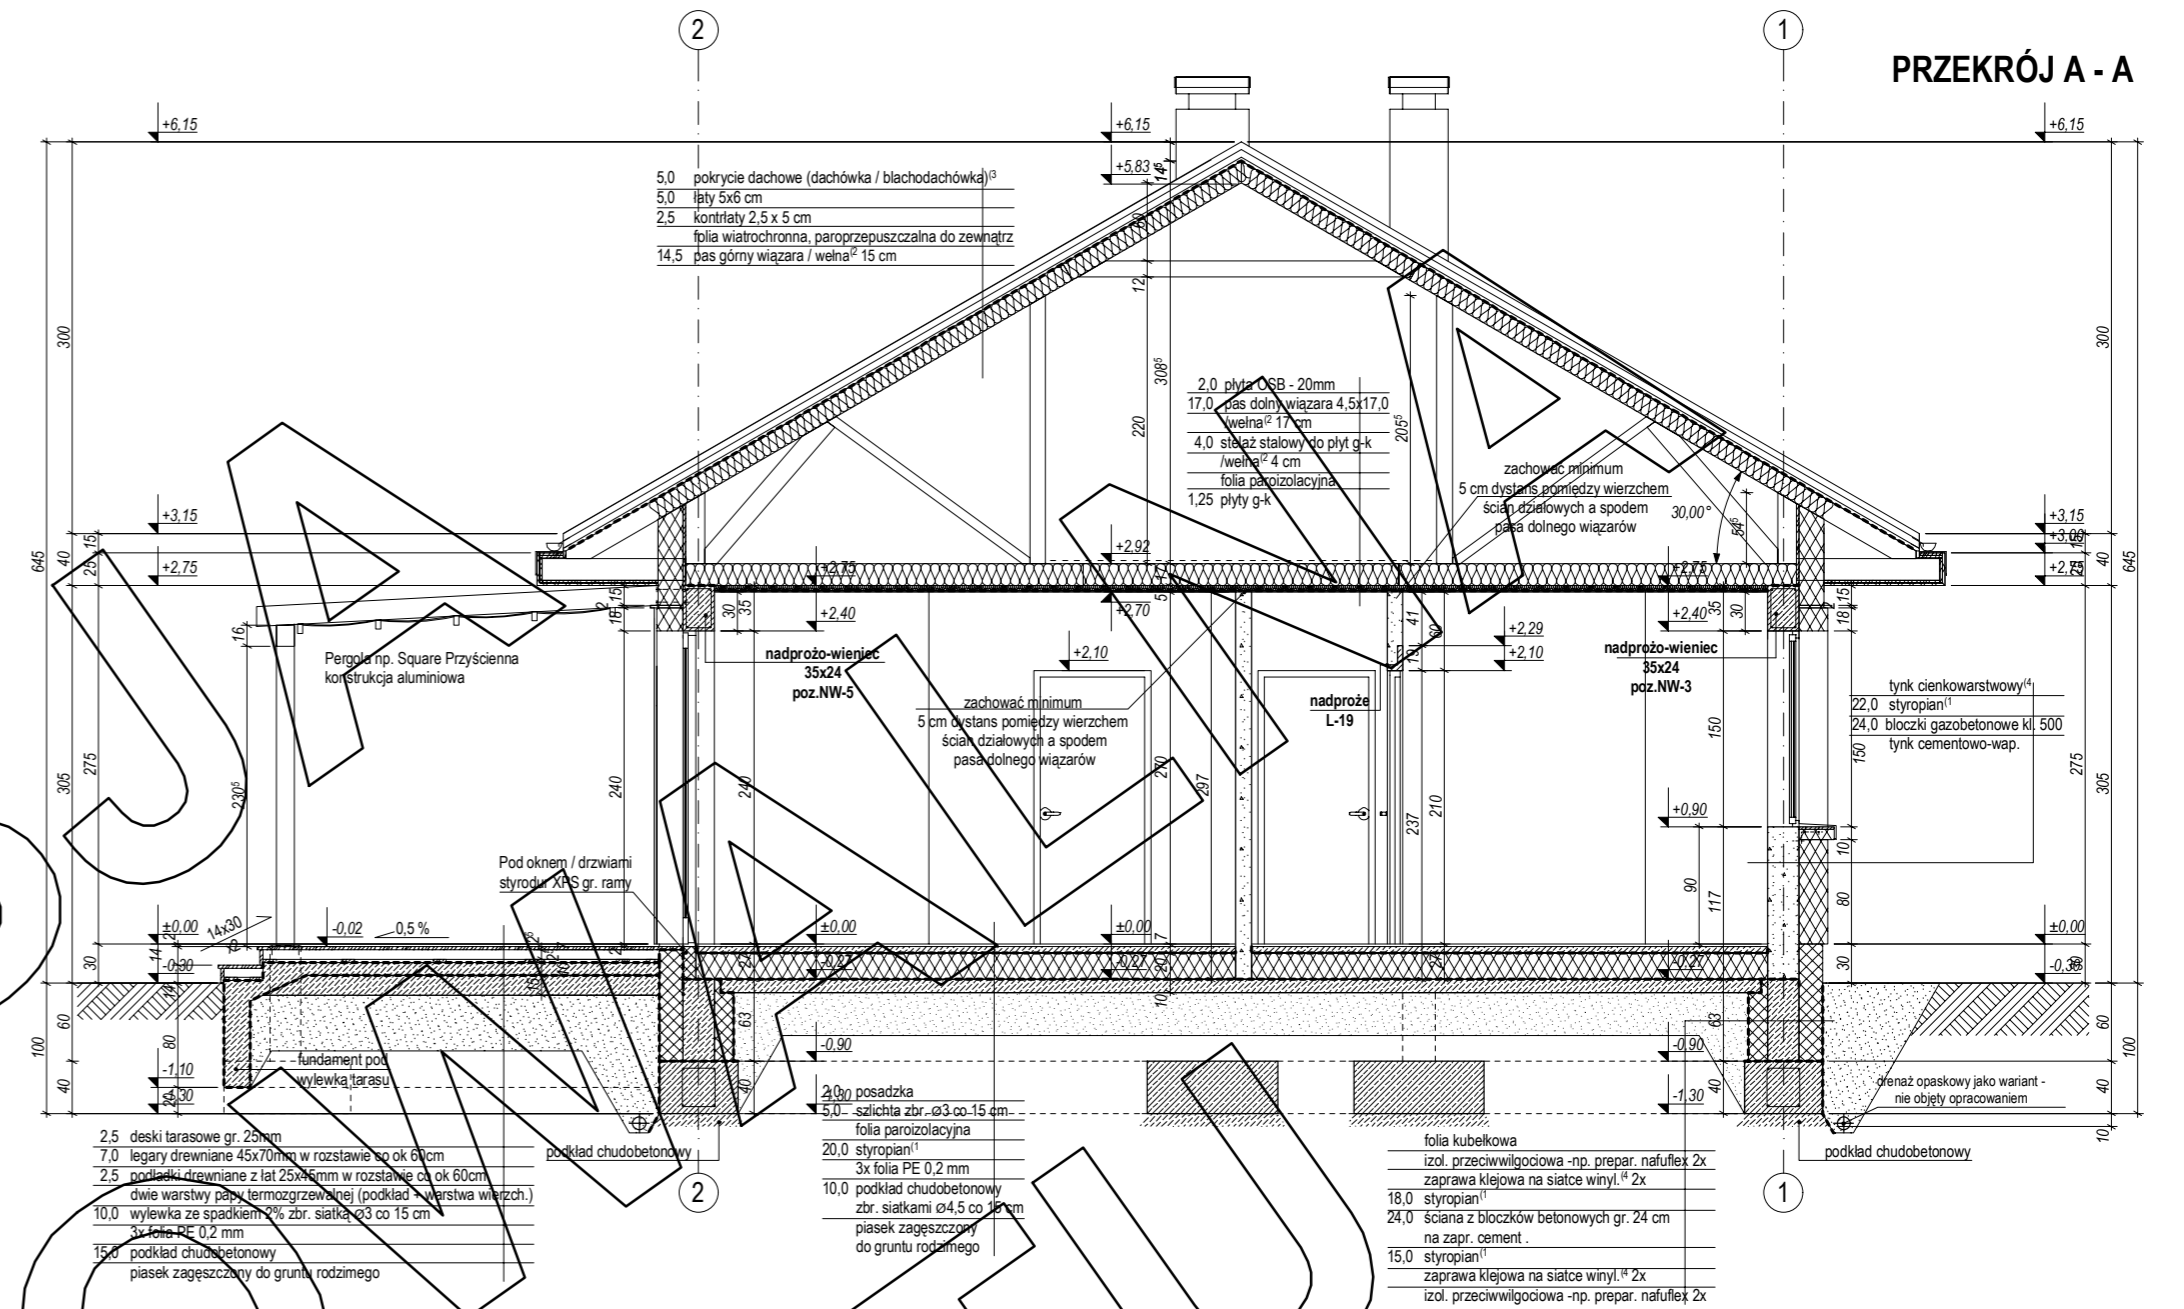


PRZEKRÓJ B - B

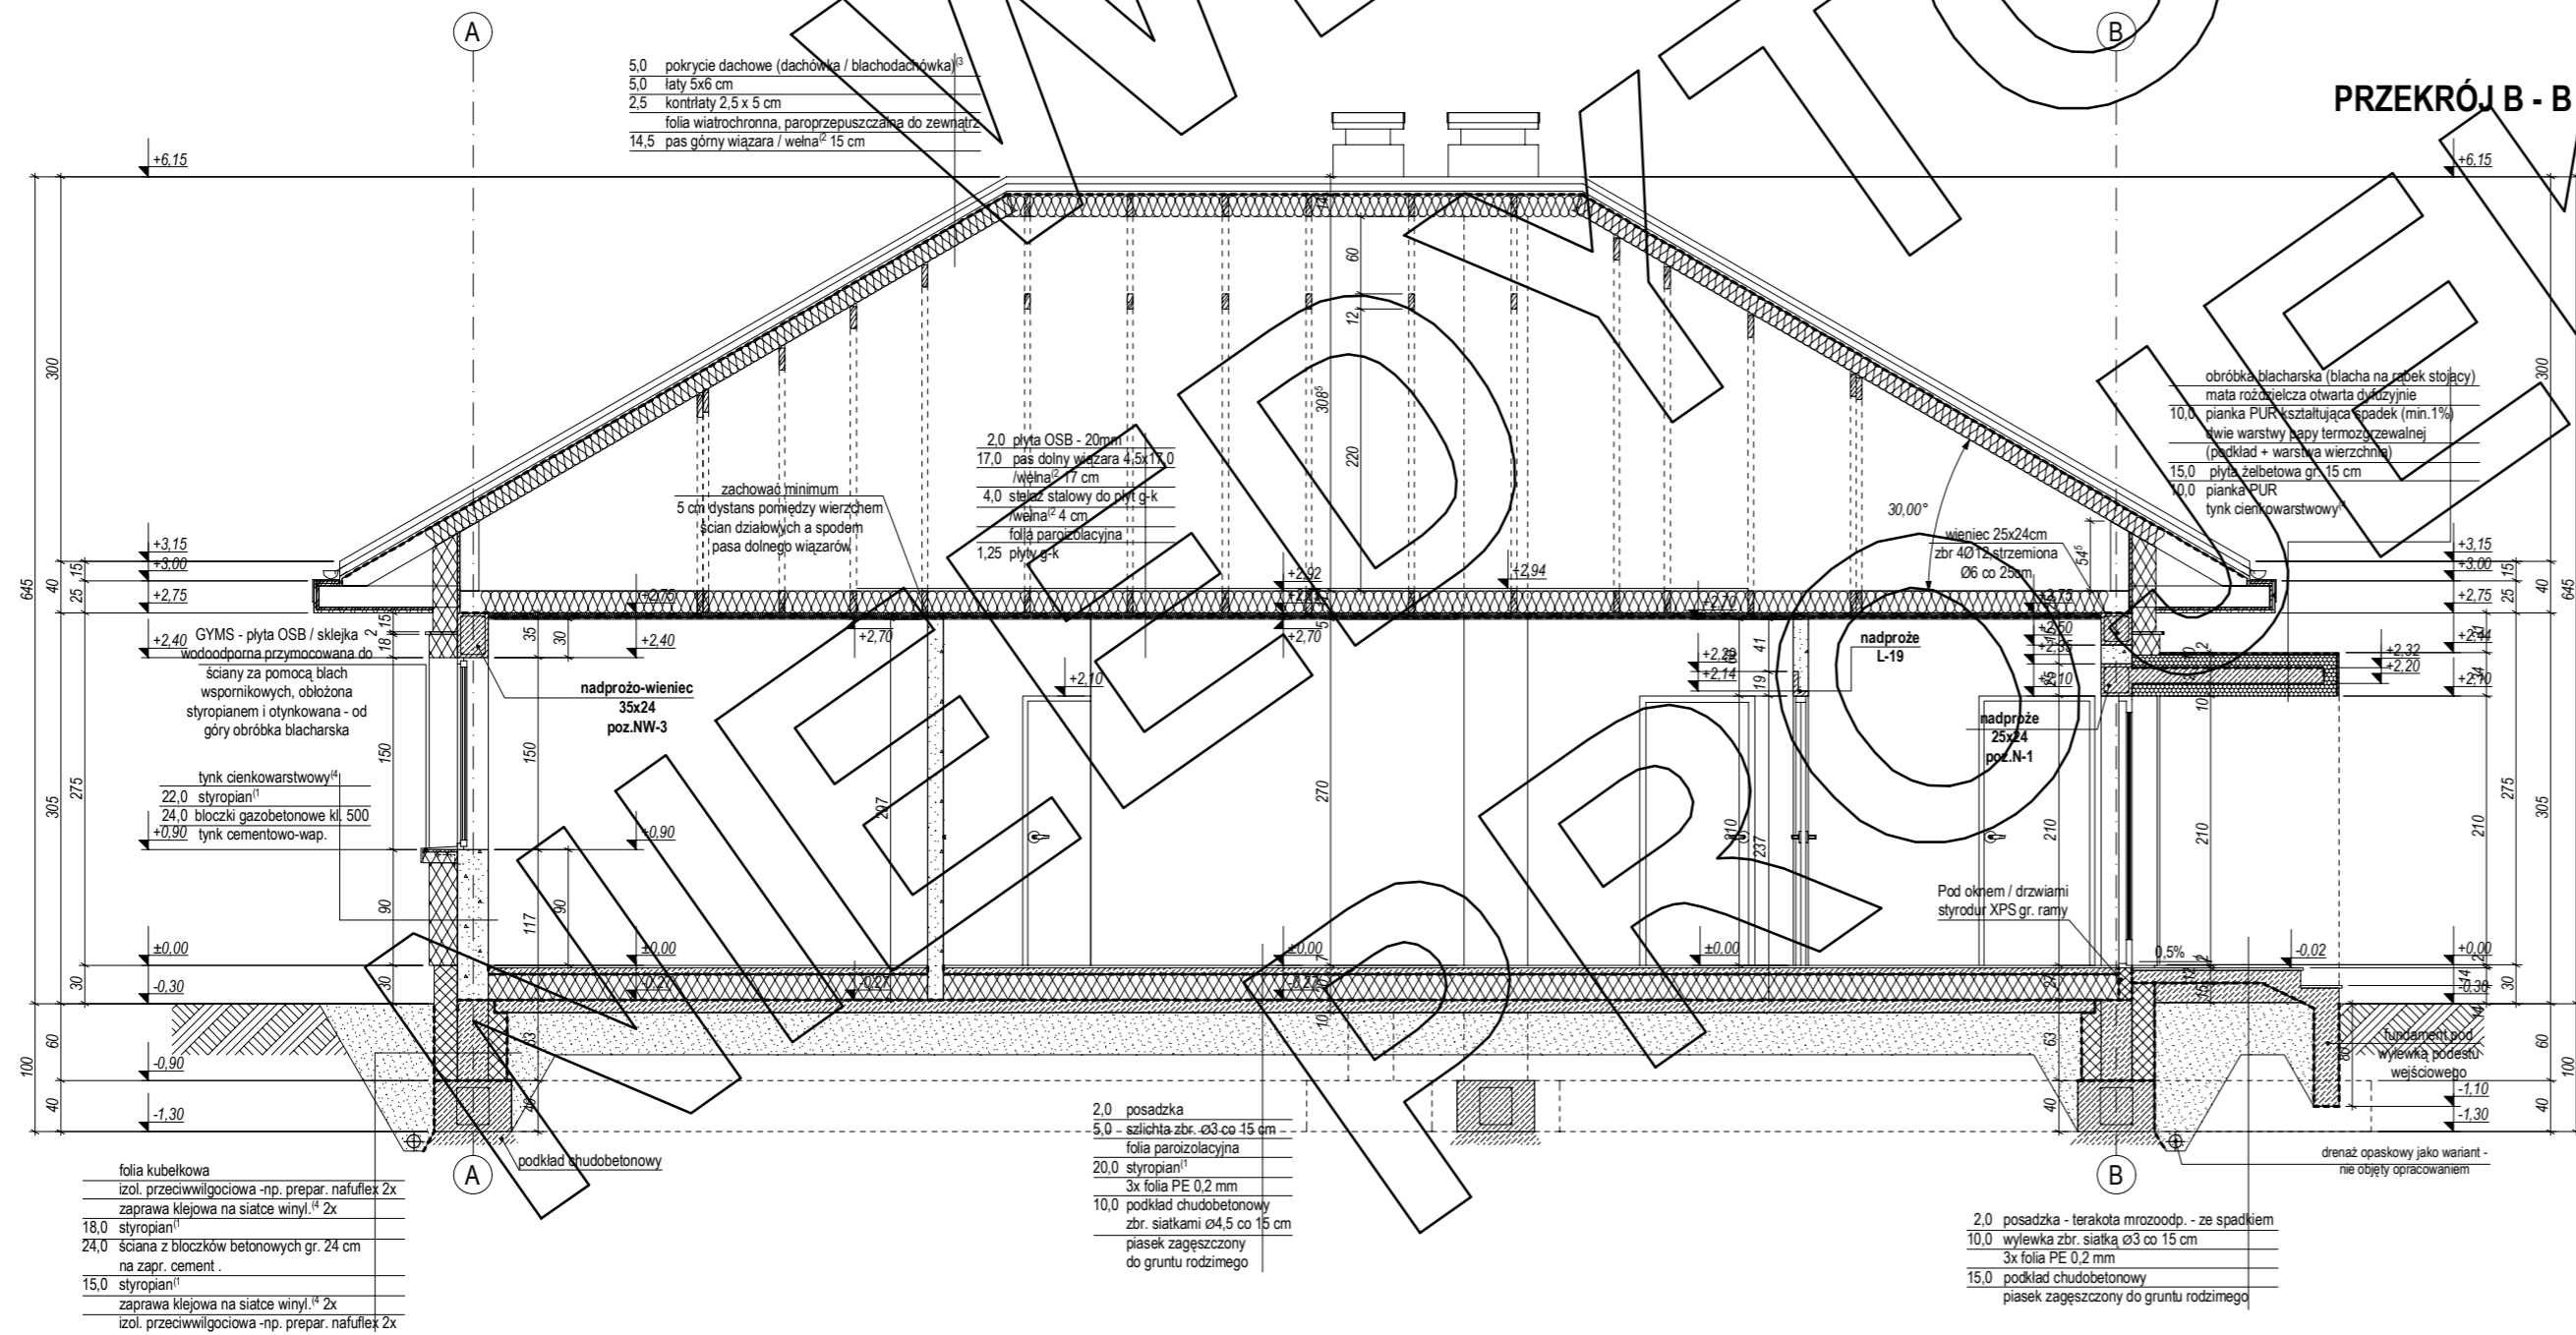


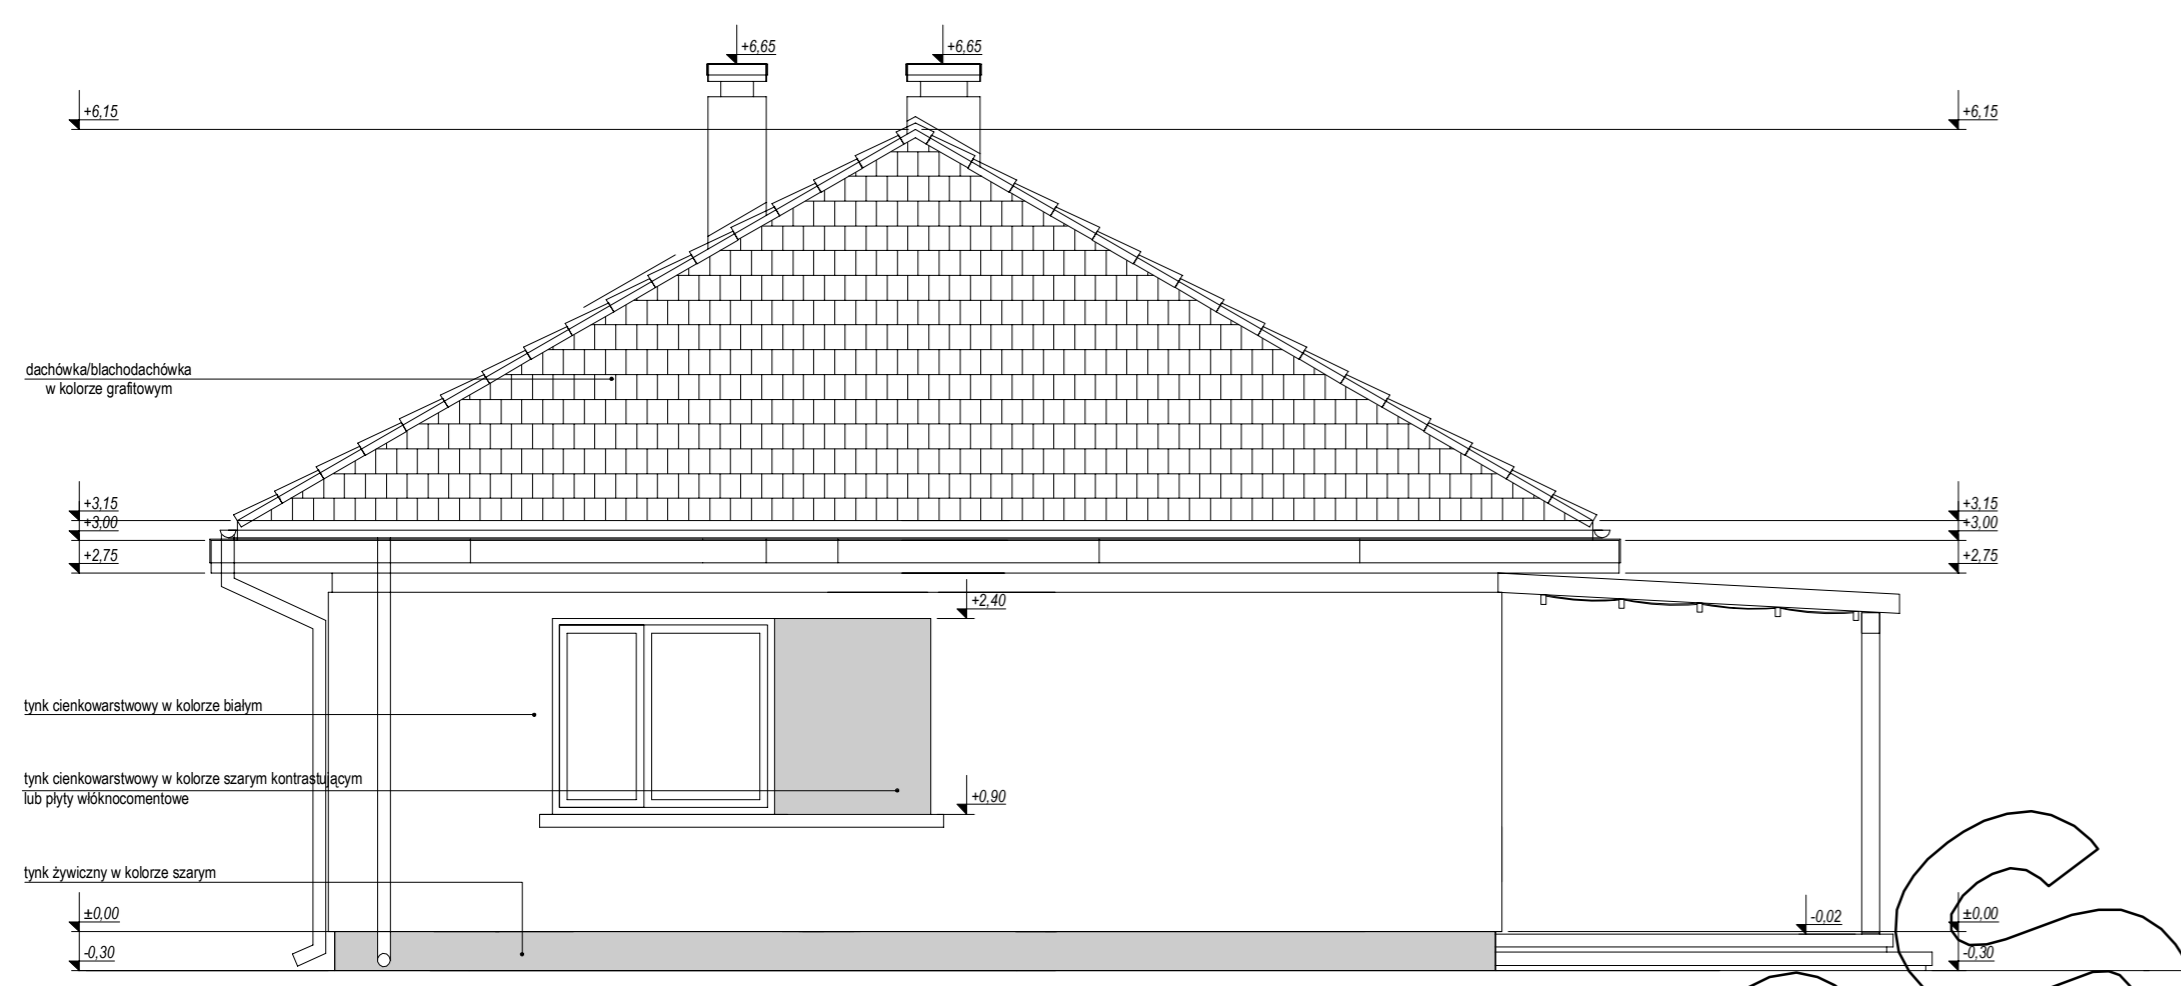


ELEWACJA TYLNA:

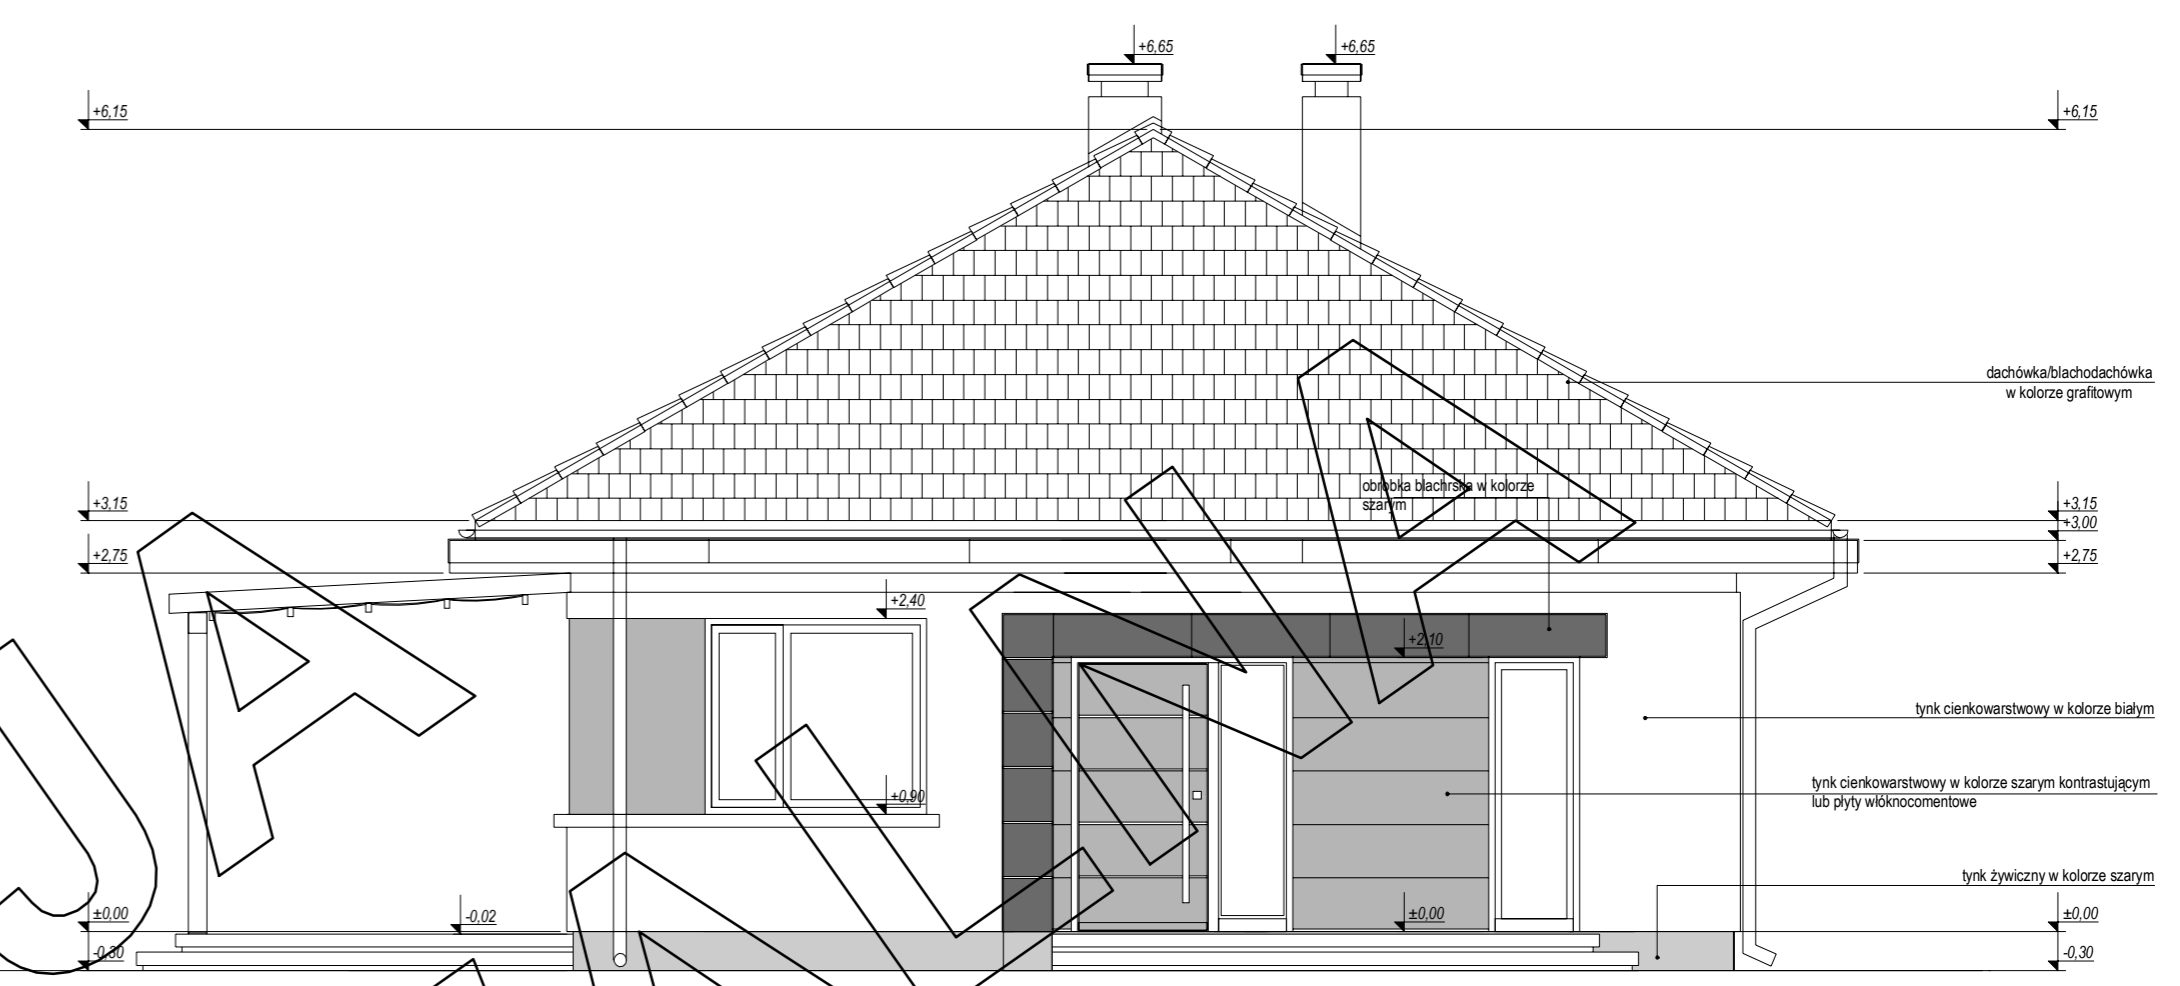

ELEWACJA FRONTOWA:

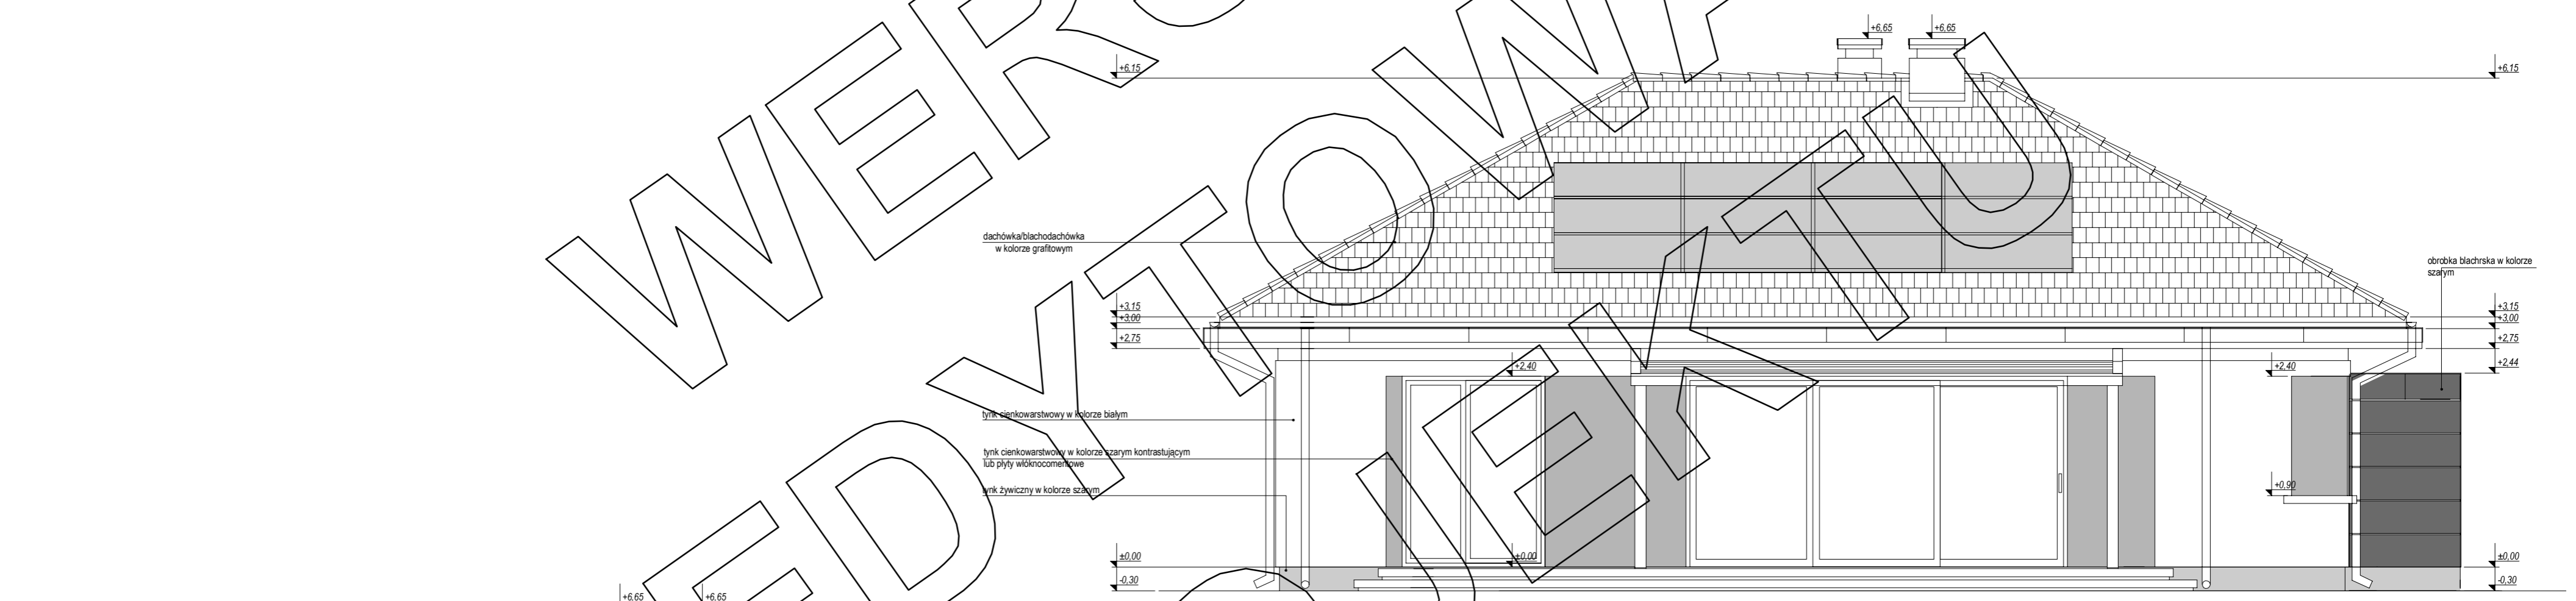

ELEWACJA BOCZNA:

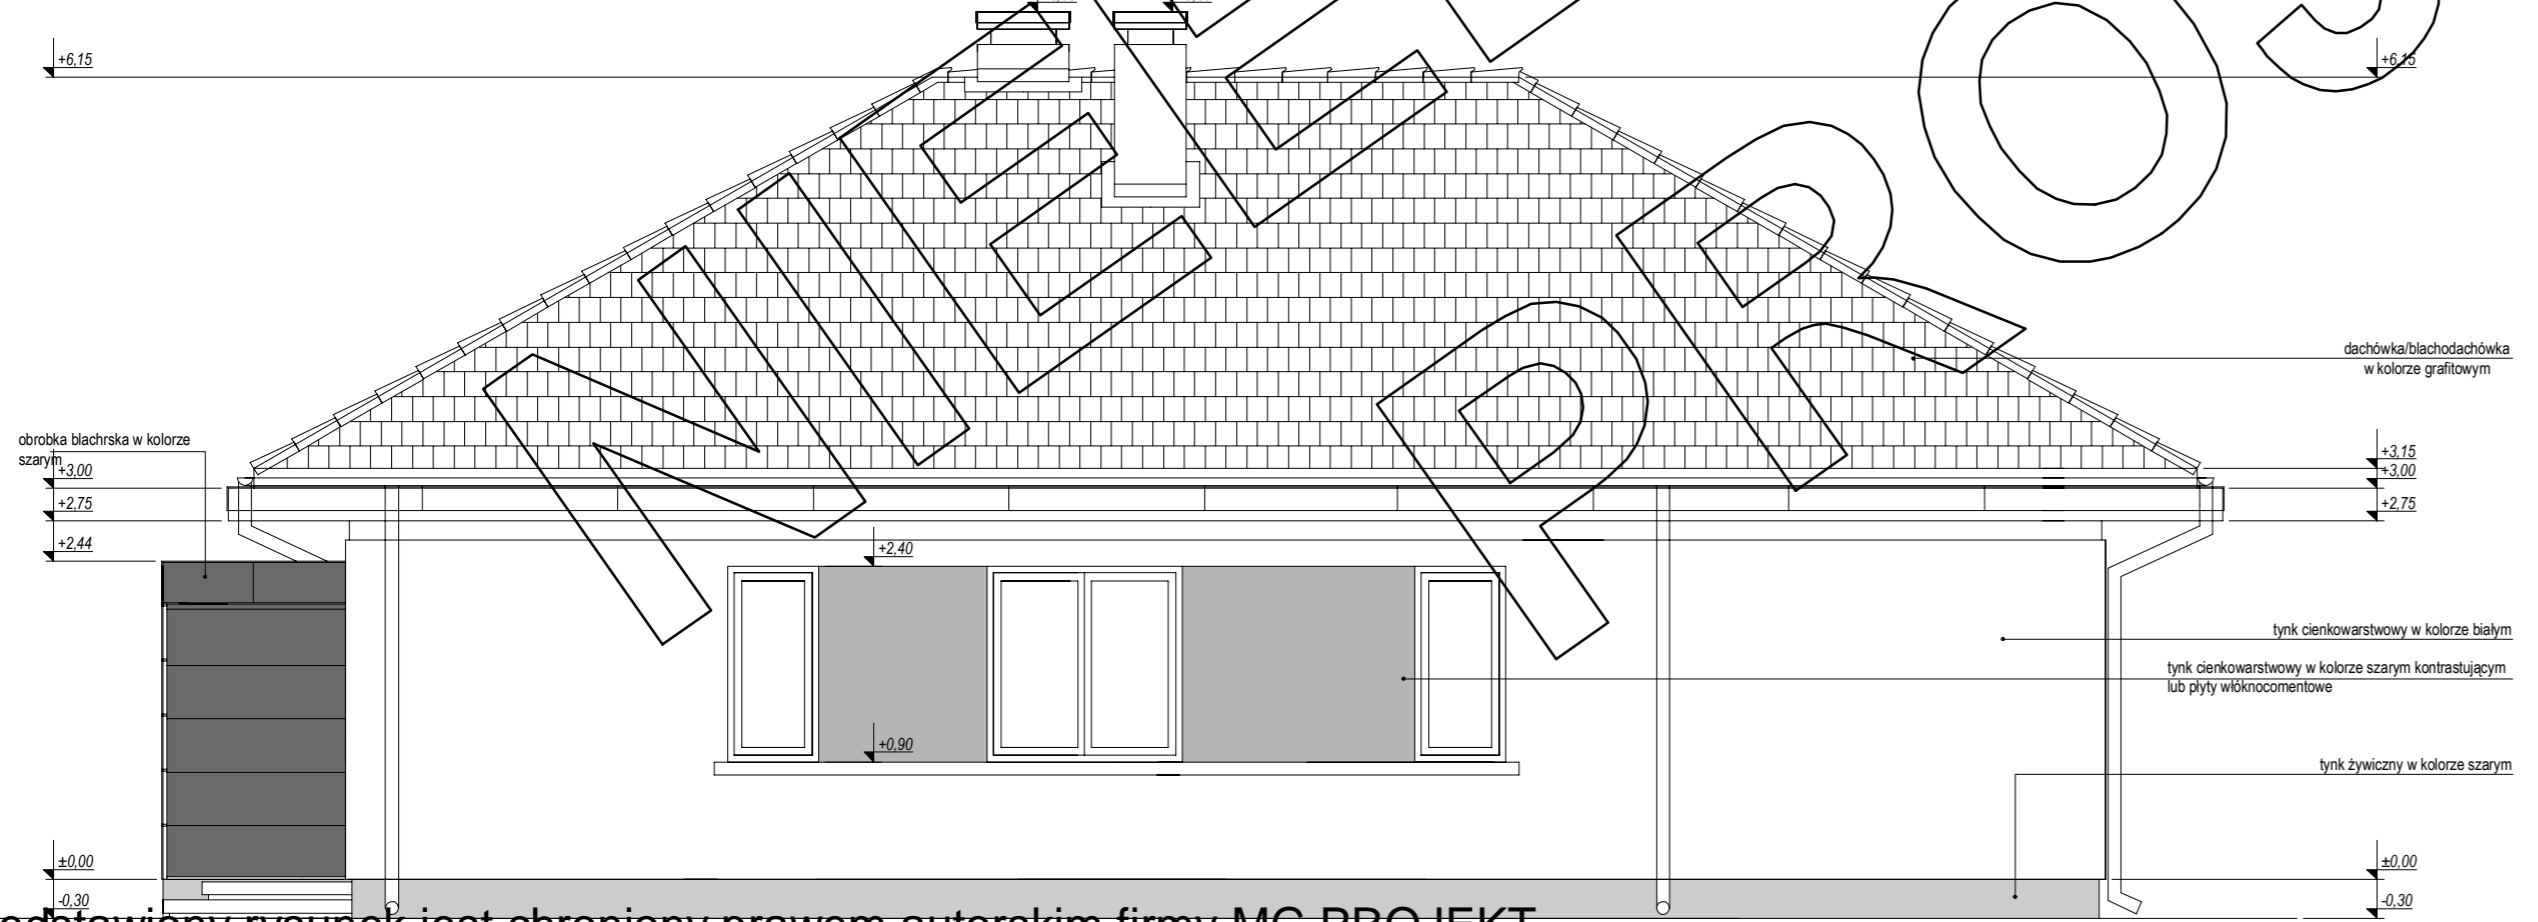

ELEWACJA BOCZNA: