



PRZEKRÓJ A - A

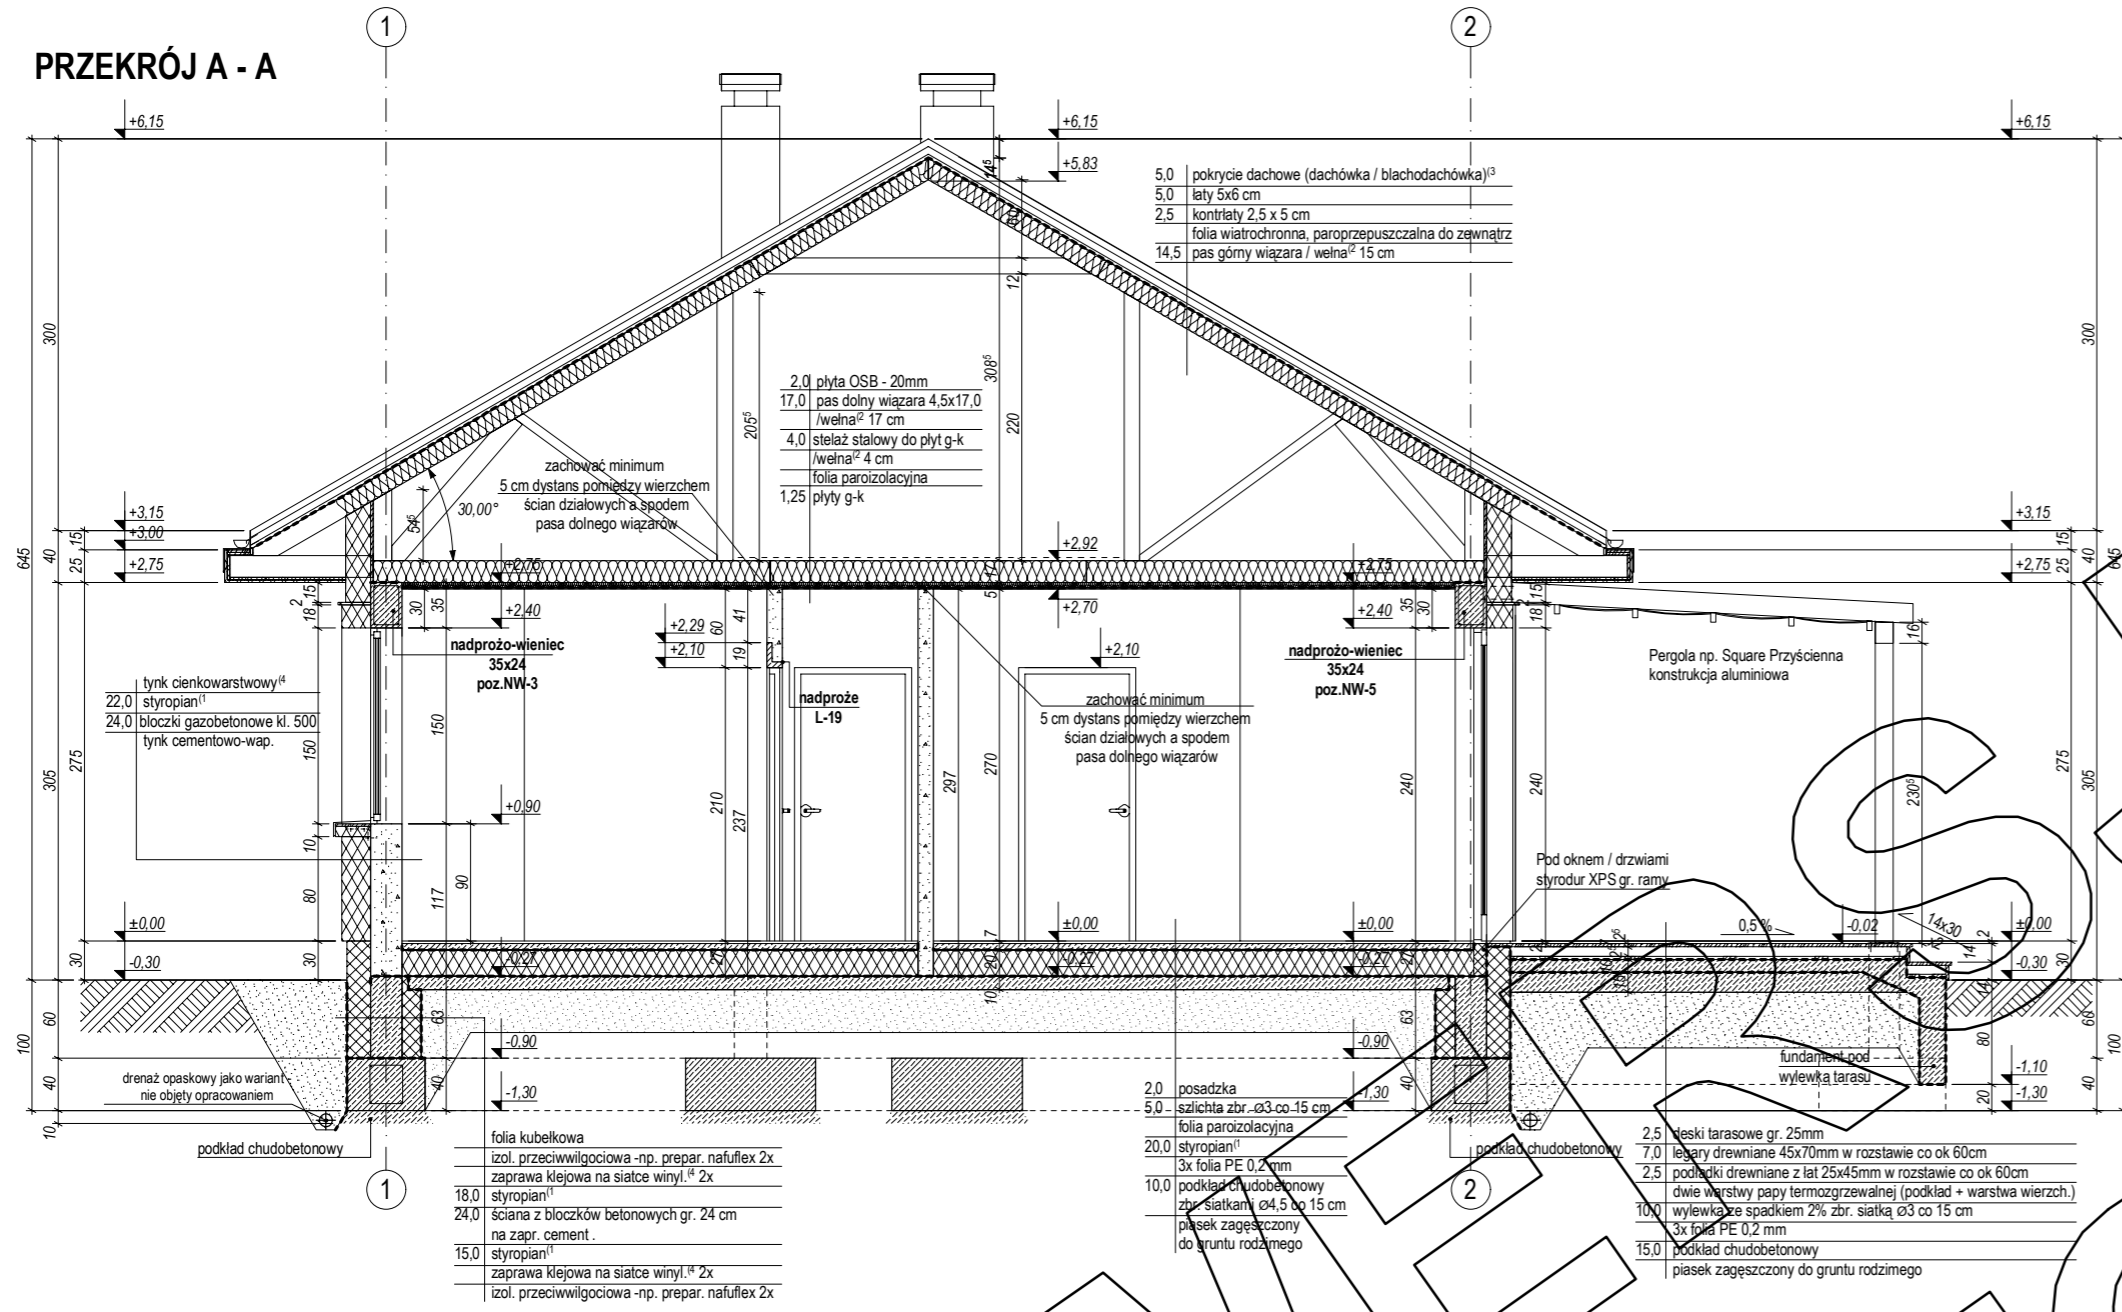


PRZEKRÓJ B - B

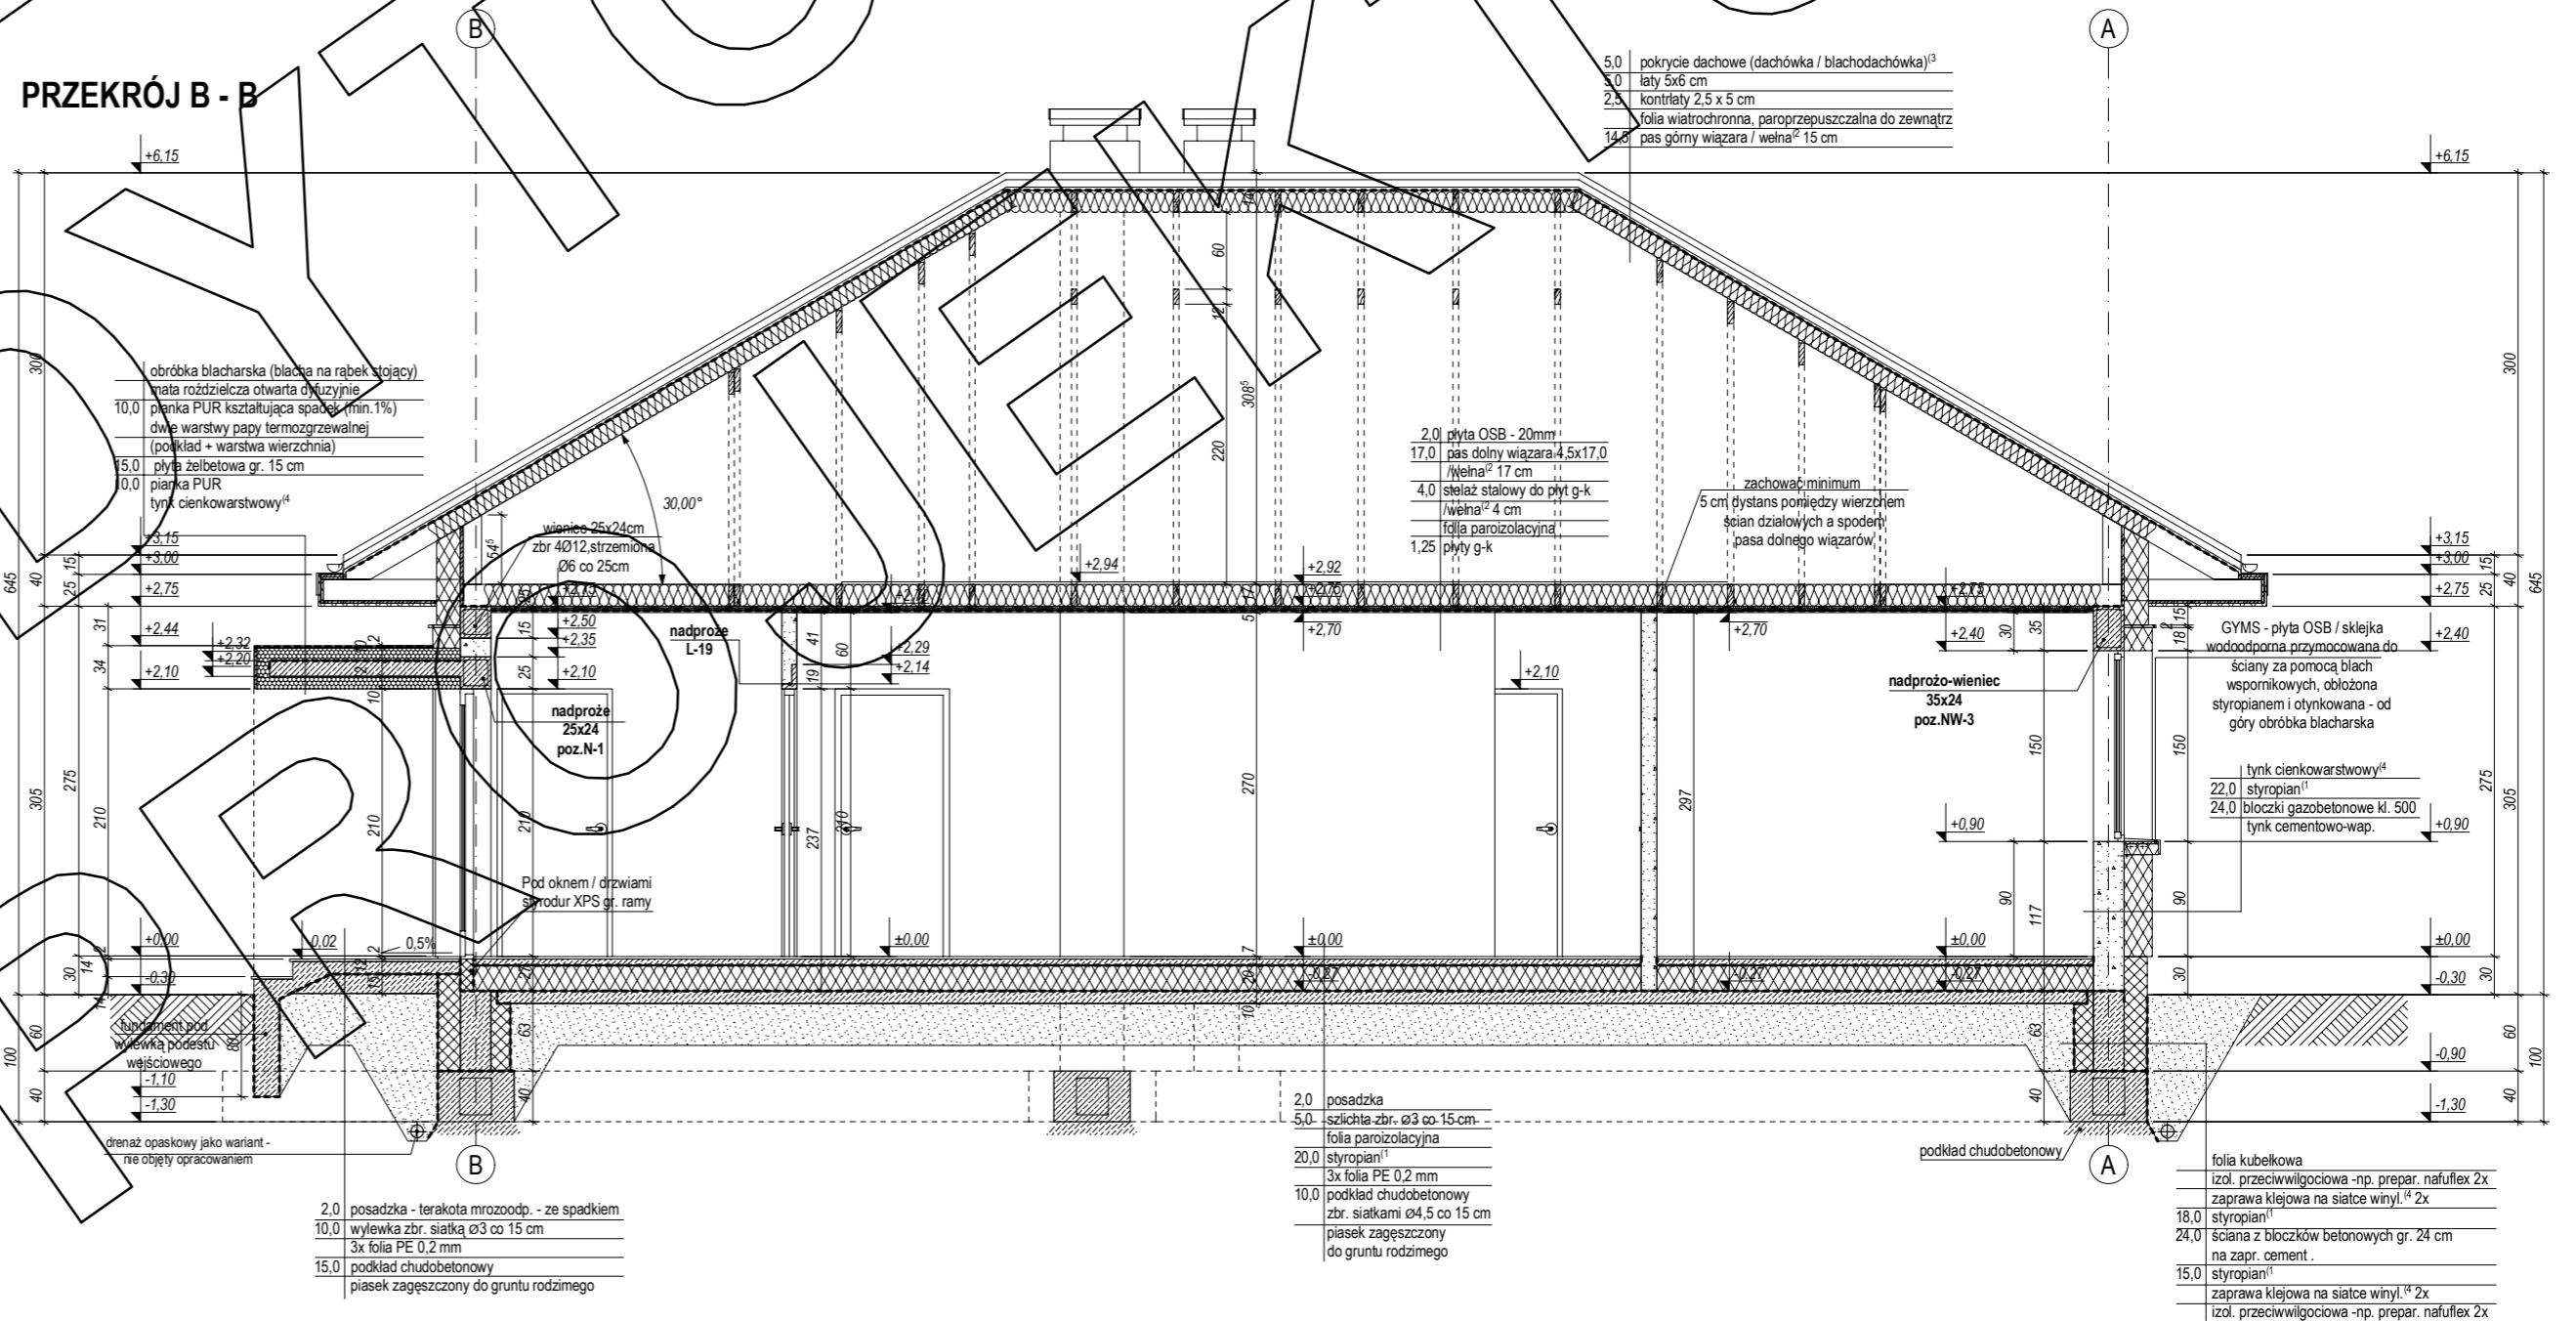




ELEWACJA FRONTOWA:

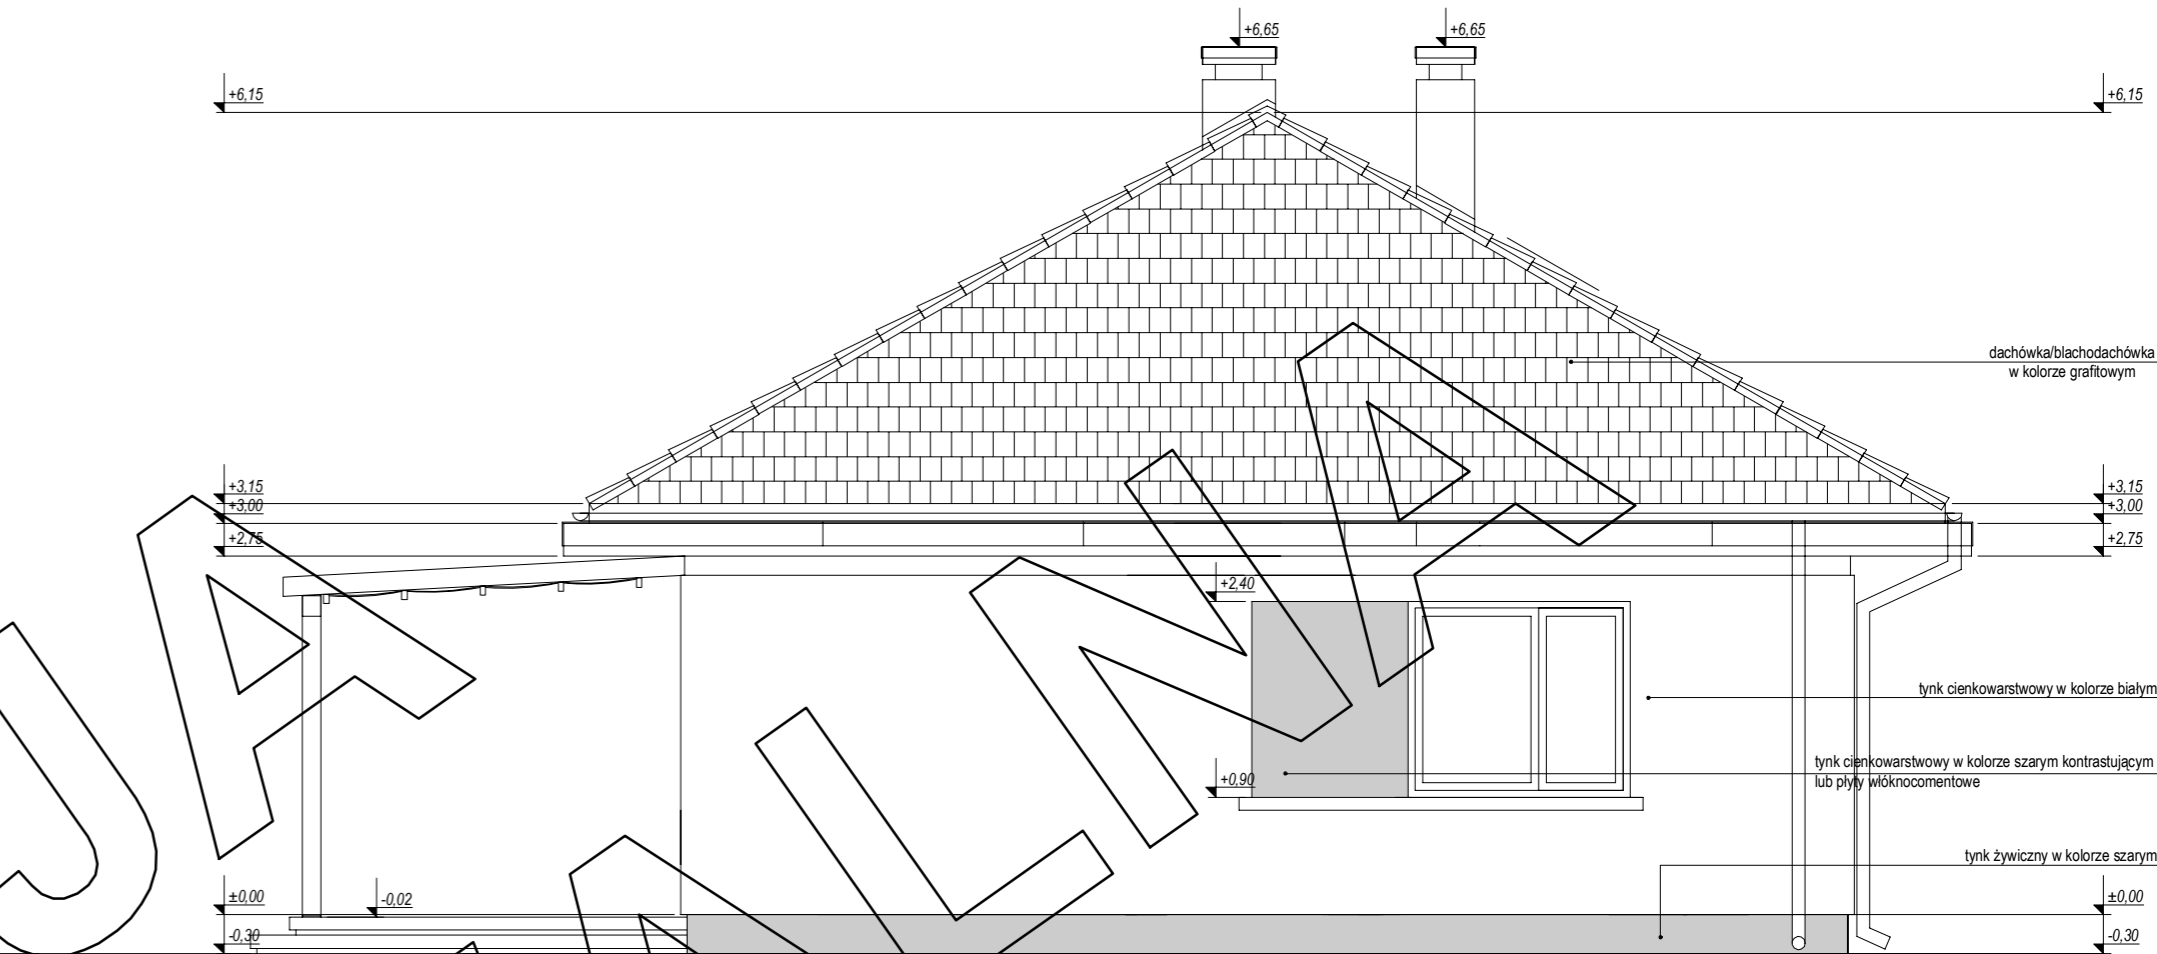

ELEWACJA TYLNA:

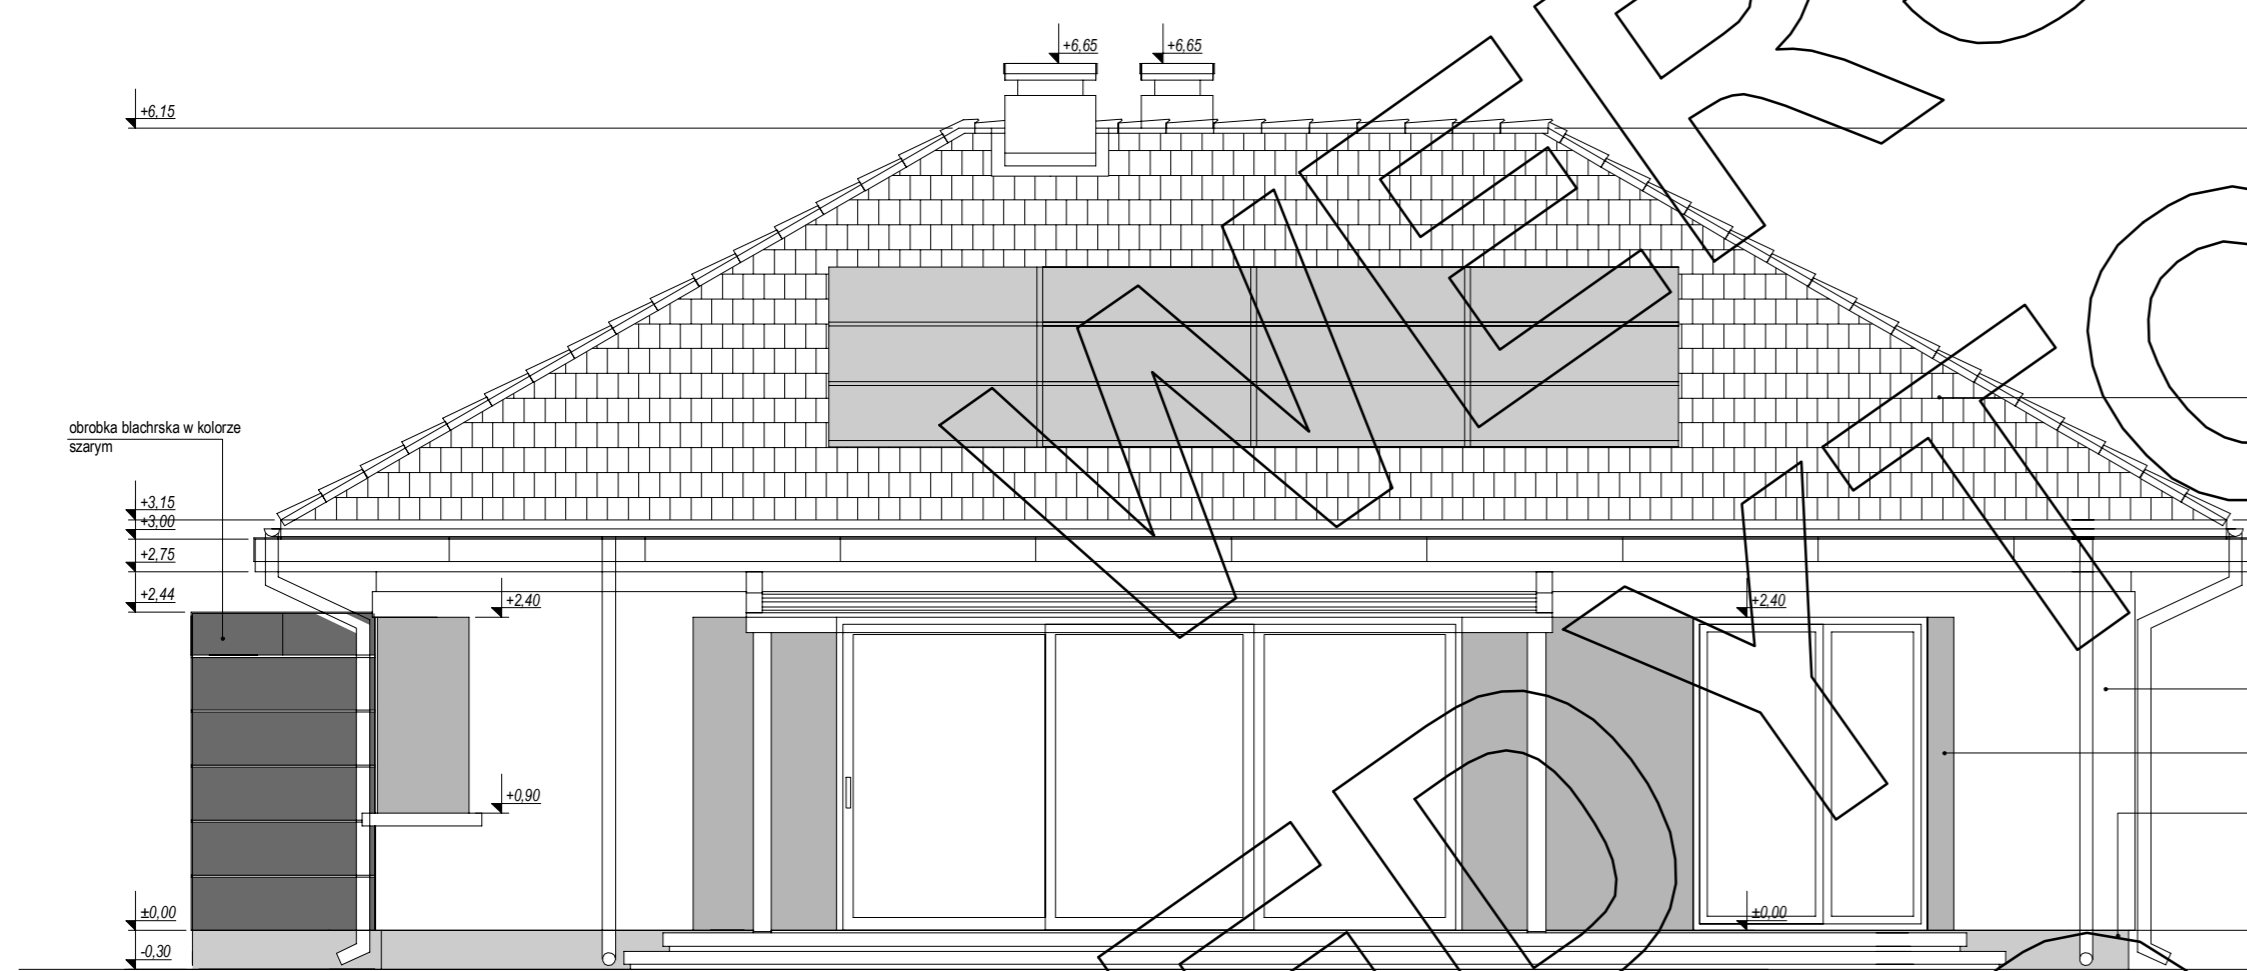

ELEWACJA BOCZNA:



ELEWACJA BOCZNA:

NIEEED PROJEKTOWALNIA PROJEKTOWA