



Przedstawiony rysunek jest chroniony prawem autorskim firmy MG PROJEKT
 03-112 Warszawa ul. Uczniowska 13 tel. (22) 676-66-83 mob. 600-392-884

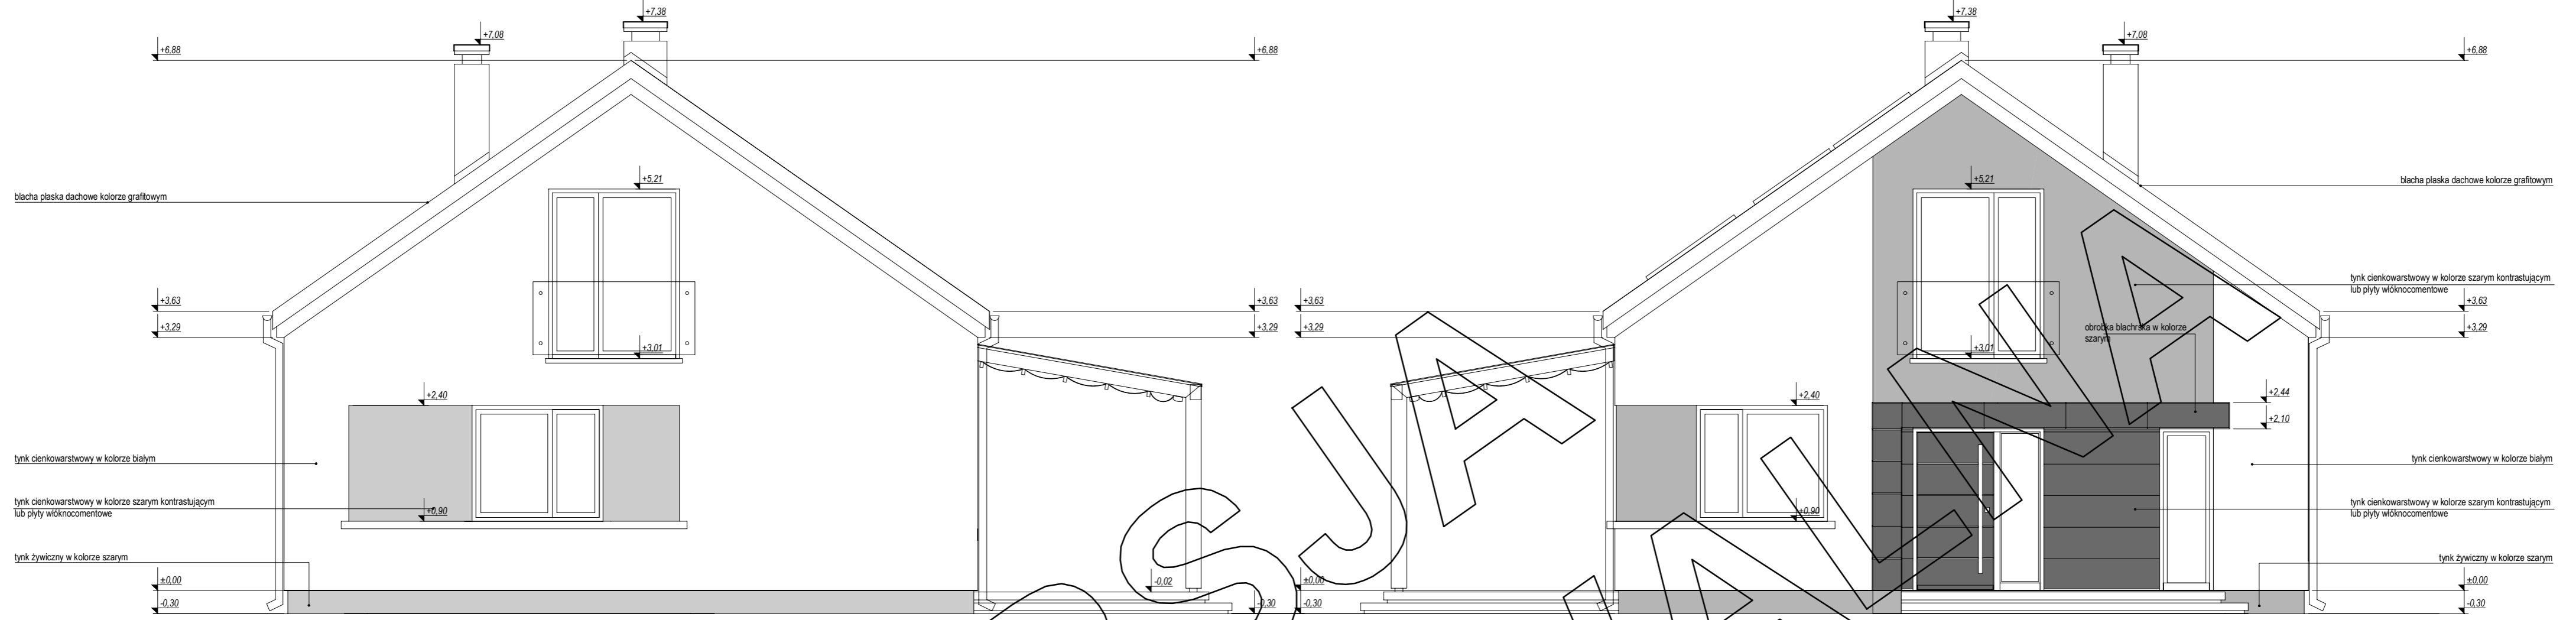


ELEWACJA TYLNA:

ELEWACJA FRONTOWA:

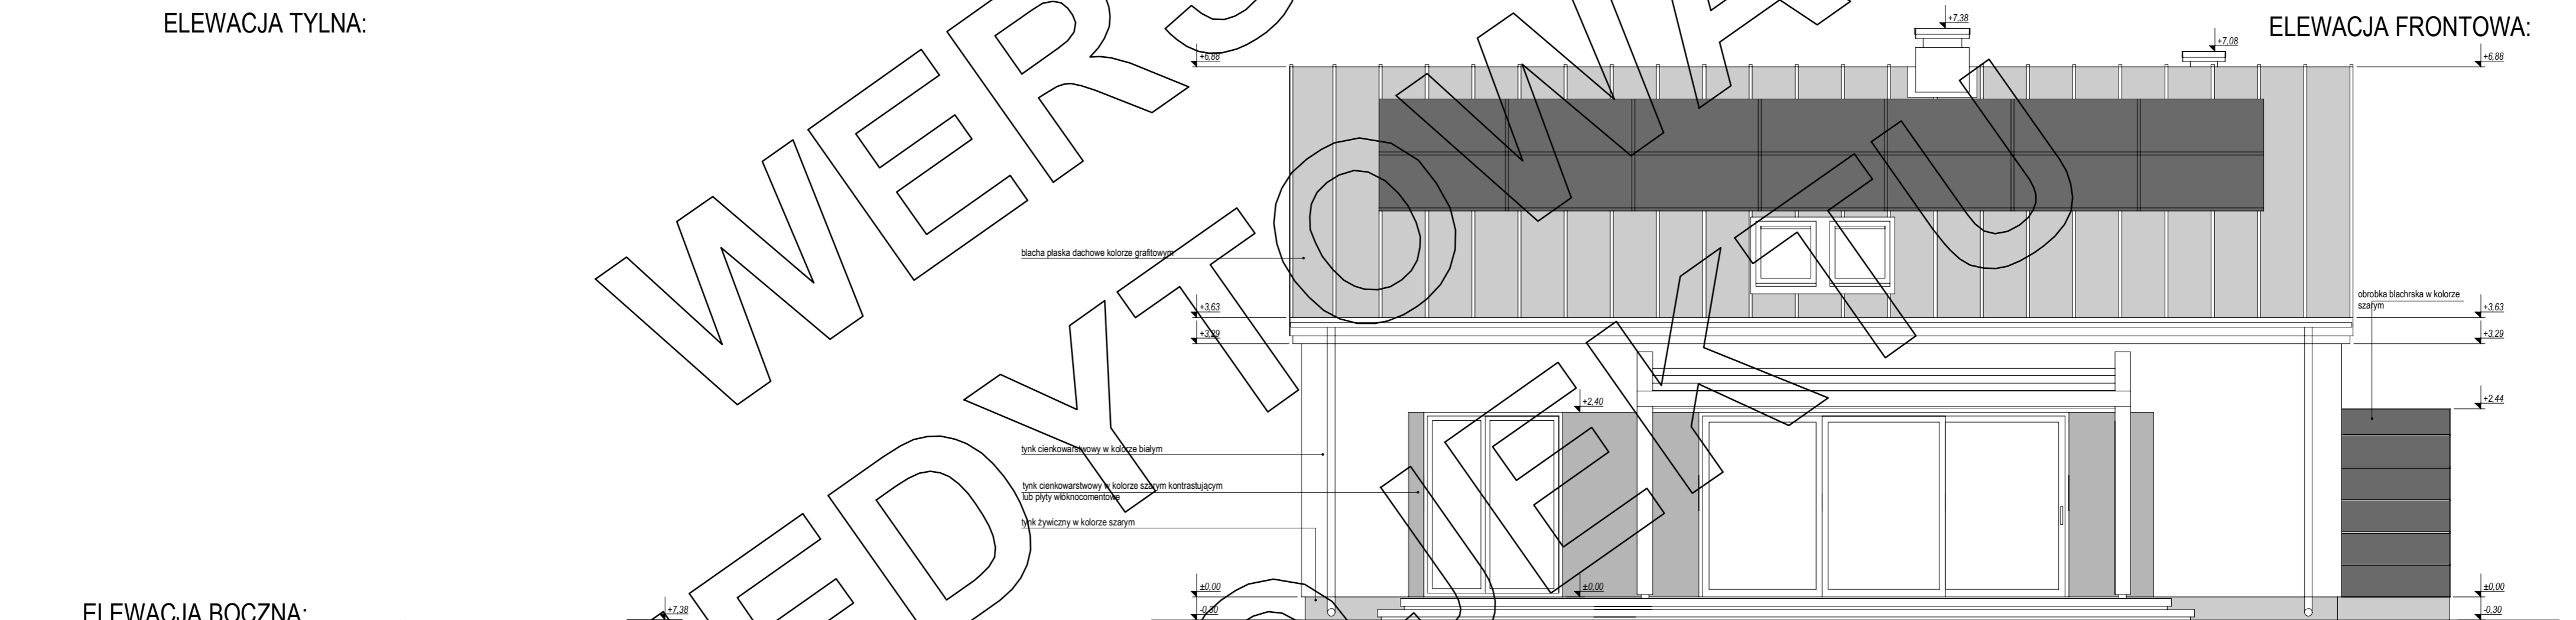

ELEWACJA BOCZNA:

ELEWACJA BOCZNA:

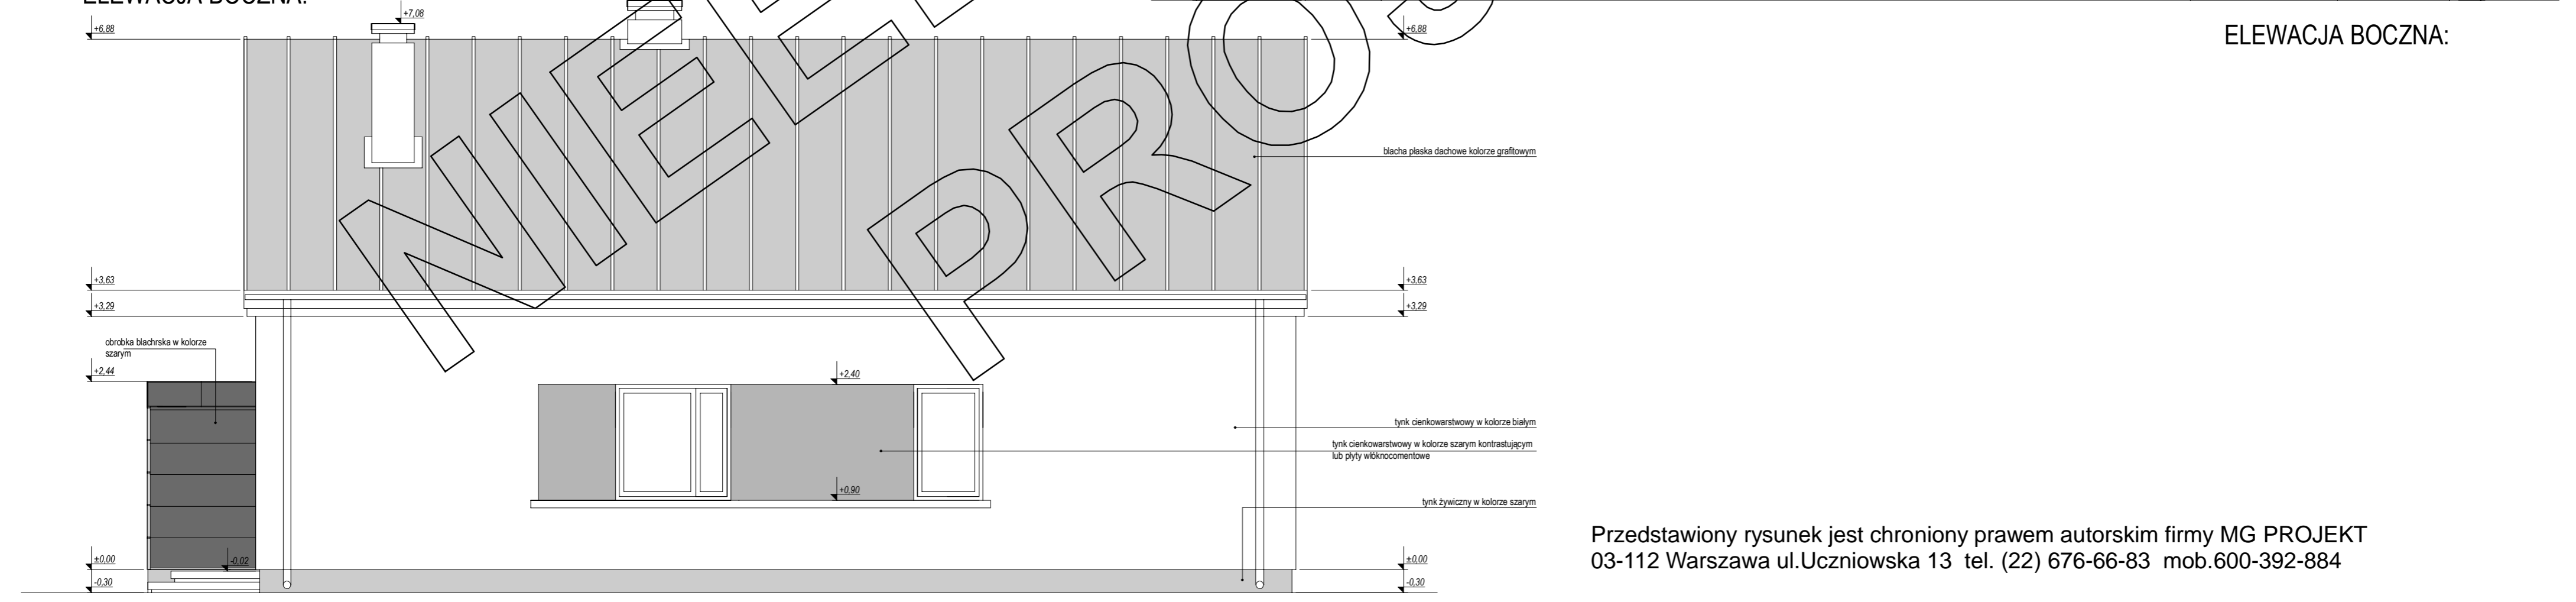

Przedstawiony rysunek jest chroniony prawem autorskim firmy MG PROJEKT
 03-112 Warszawa ul.Uczniowska 13 tel. (22) 676-66-83 mob.600-392-884