






MG PROJEKT

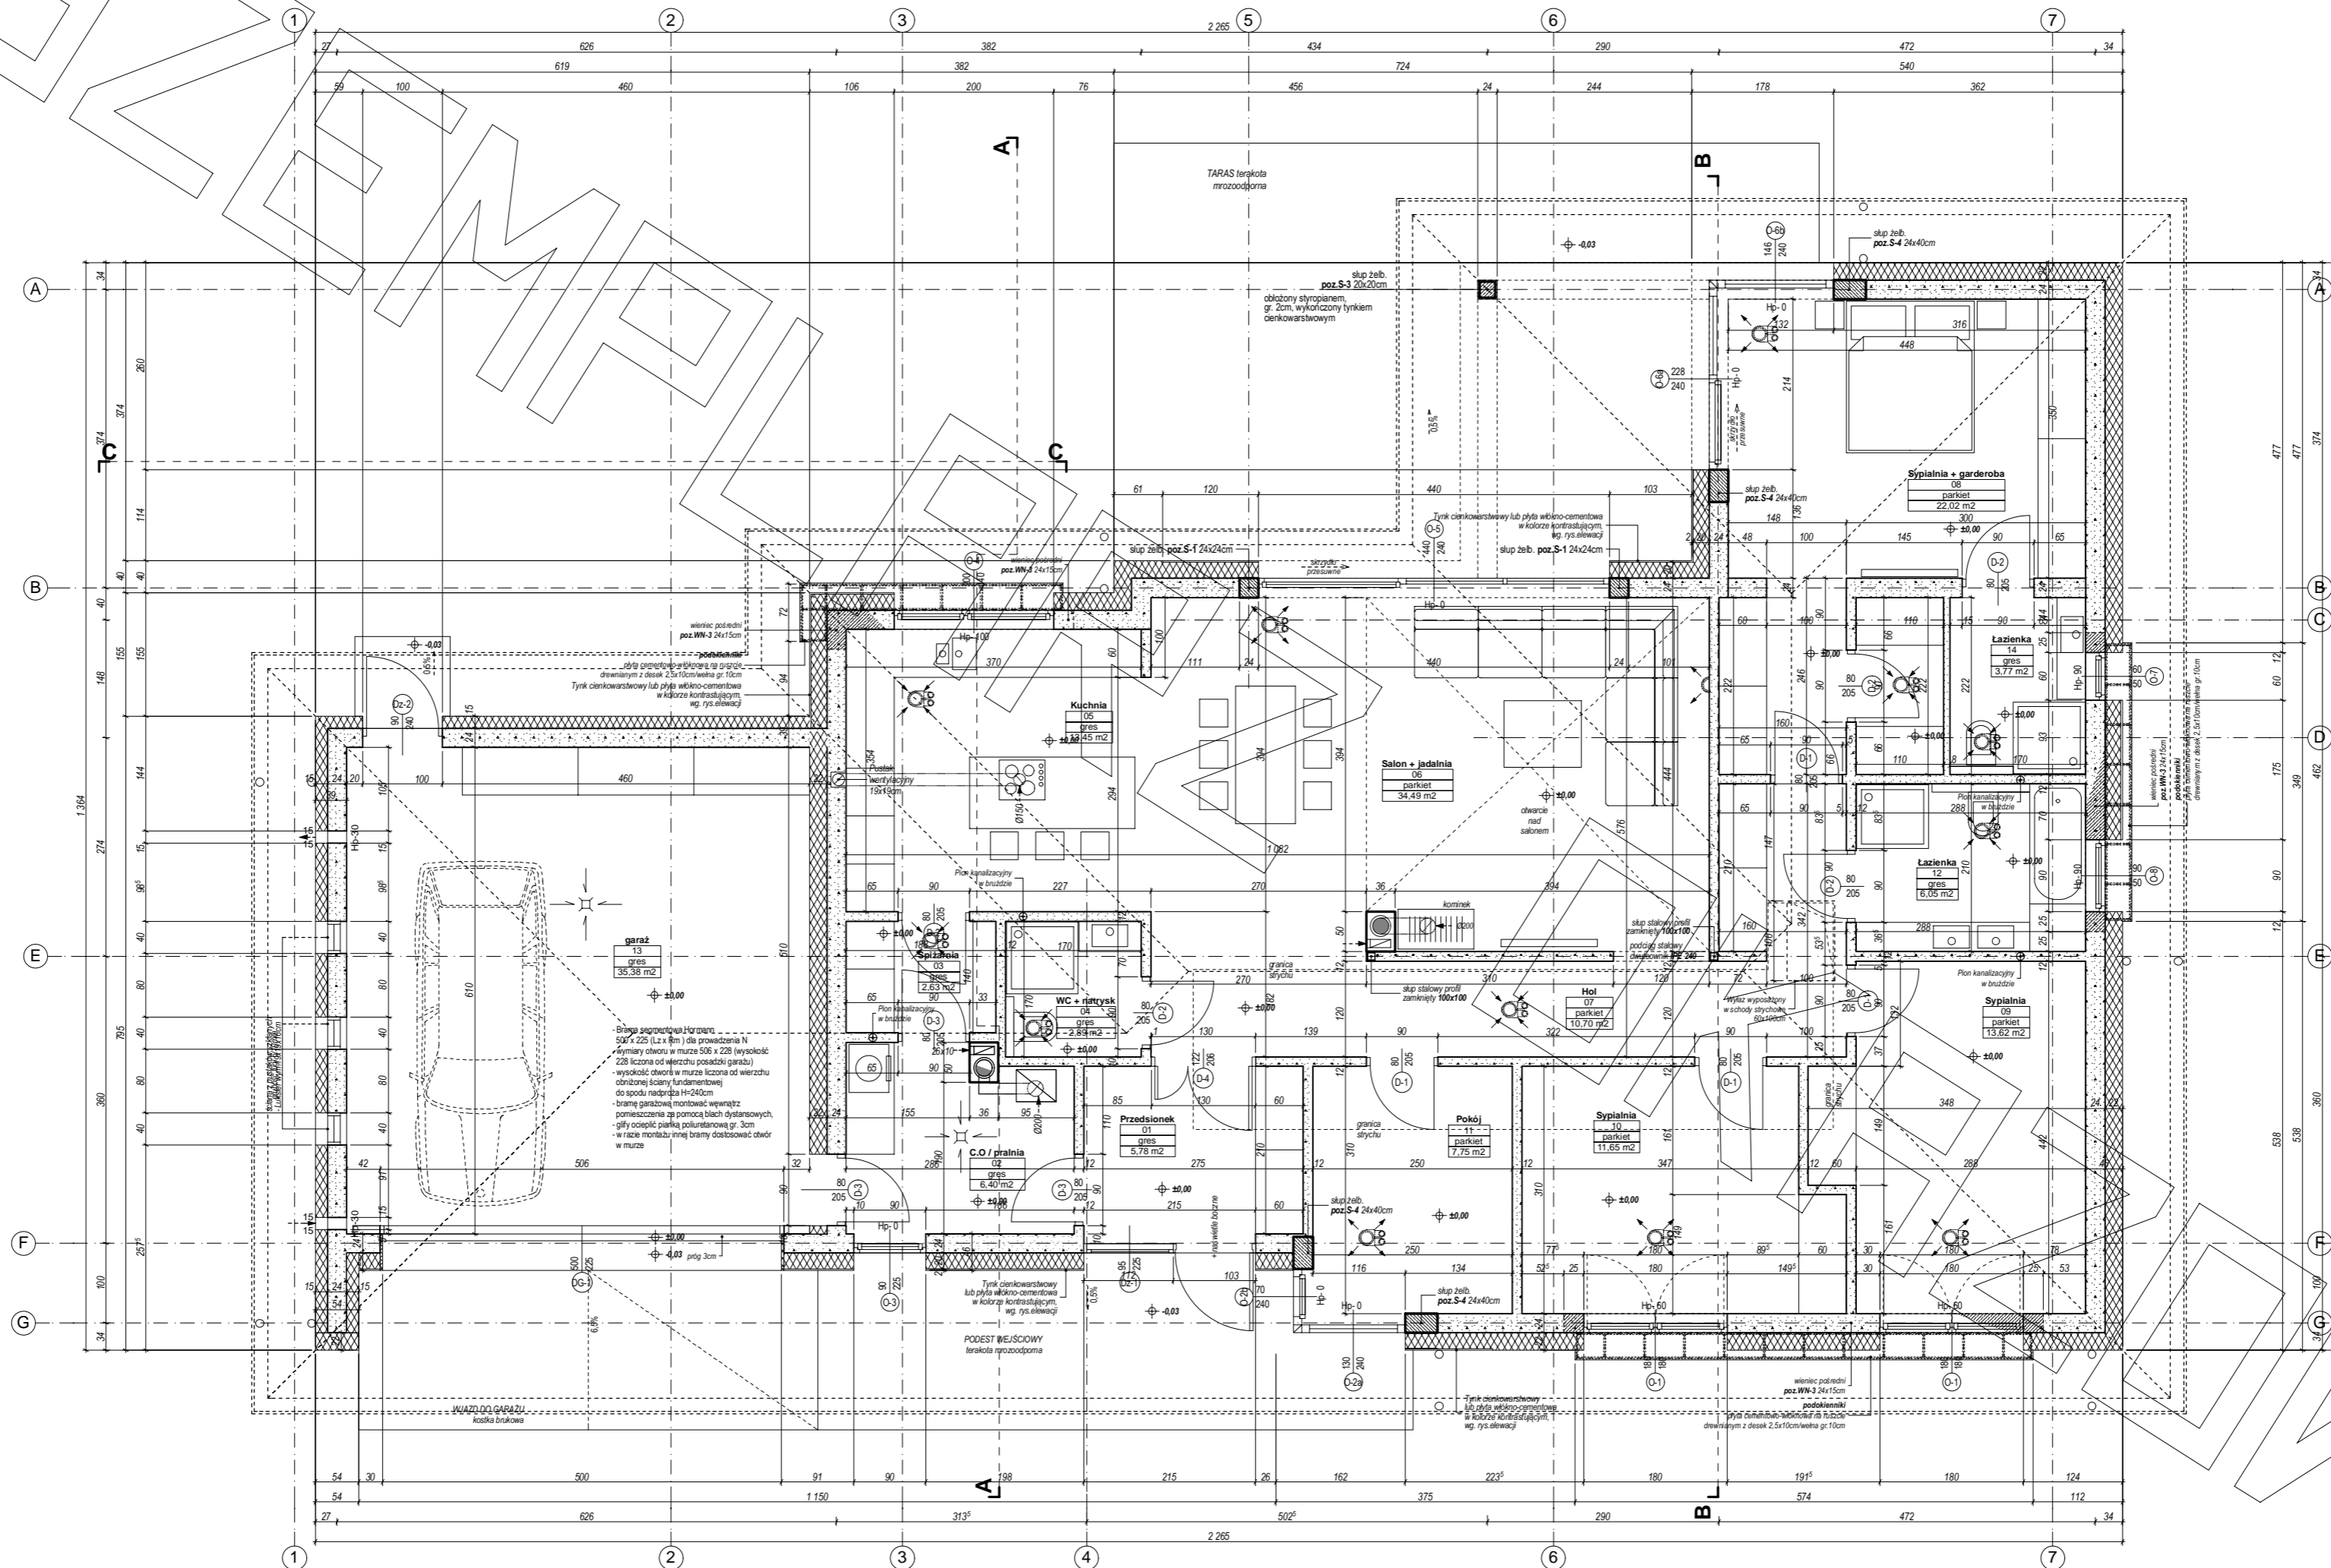


MG PROJEKT

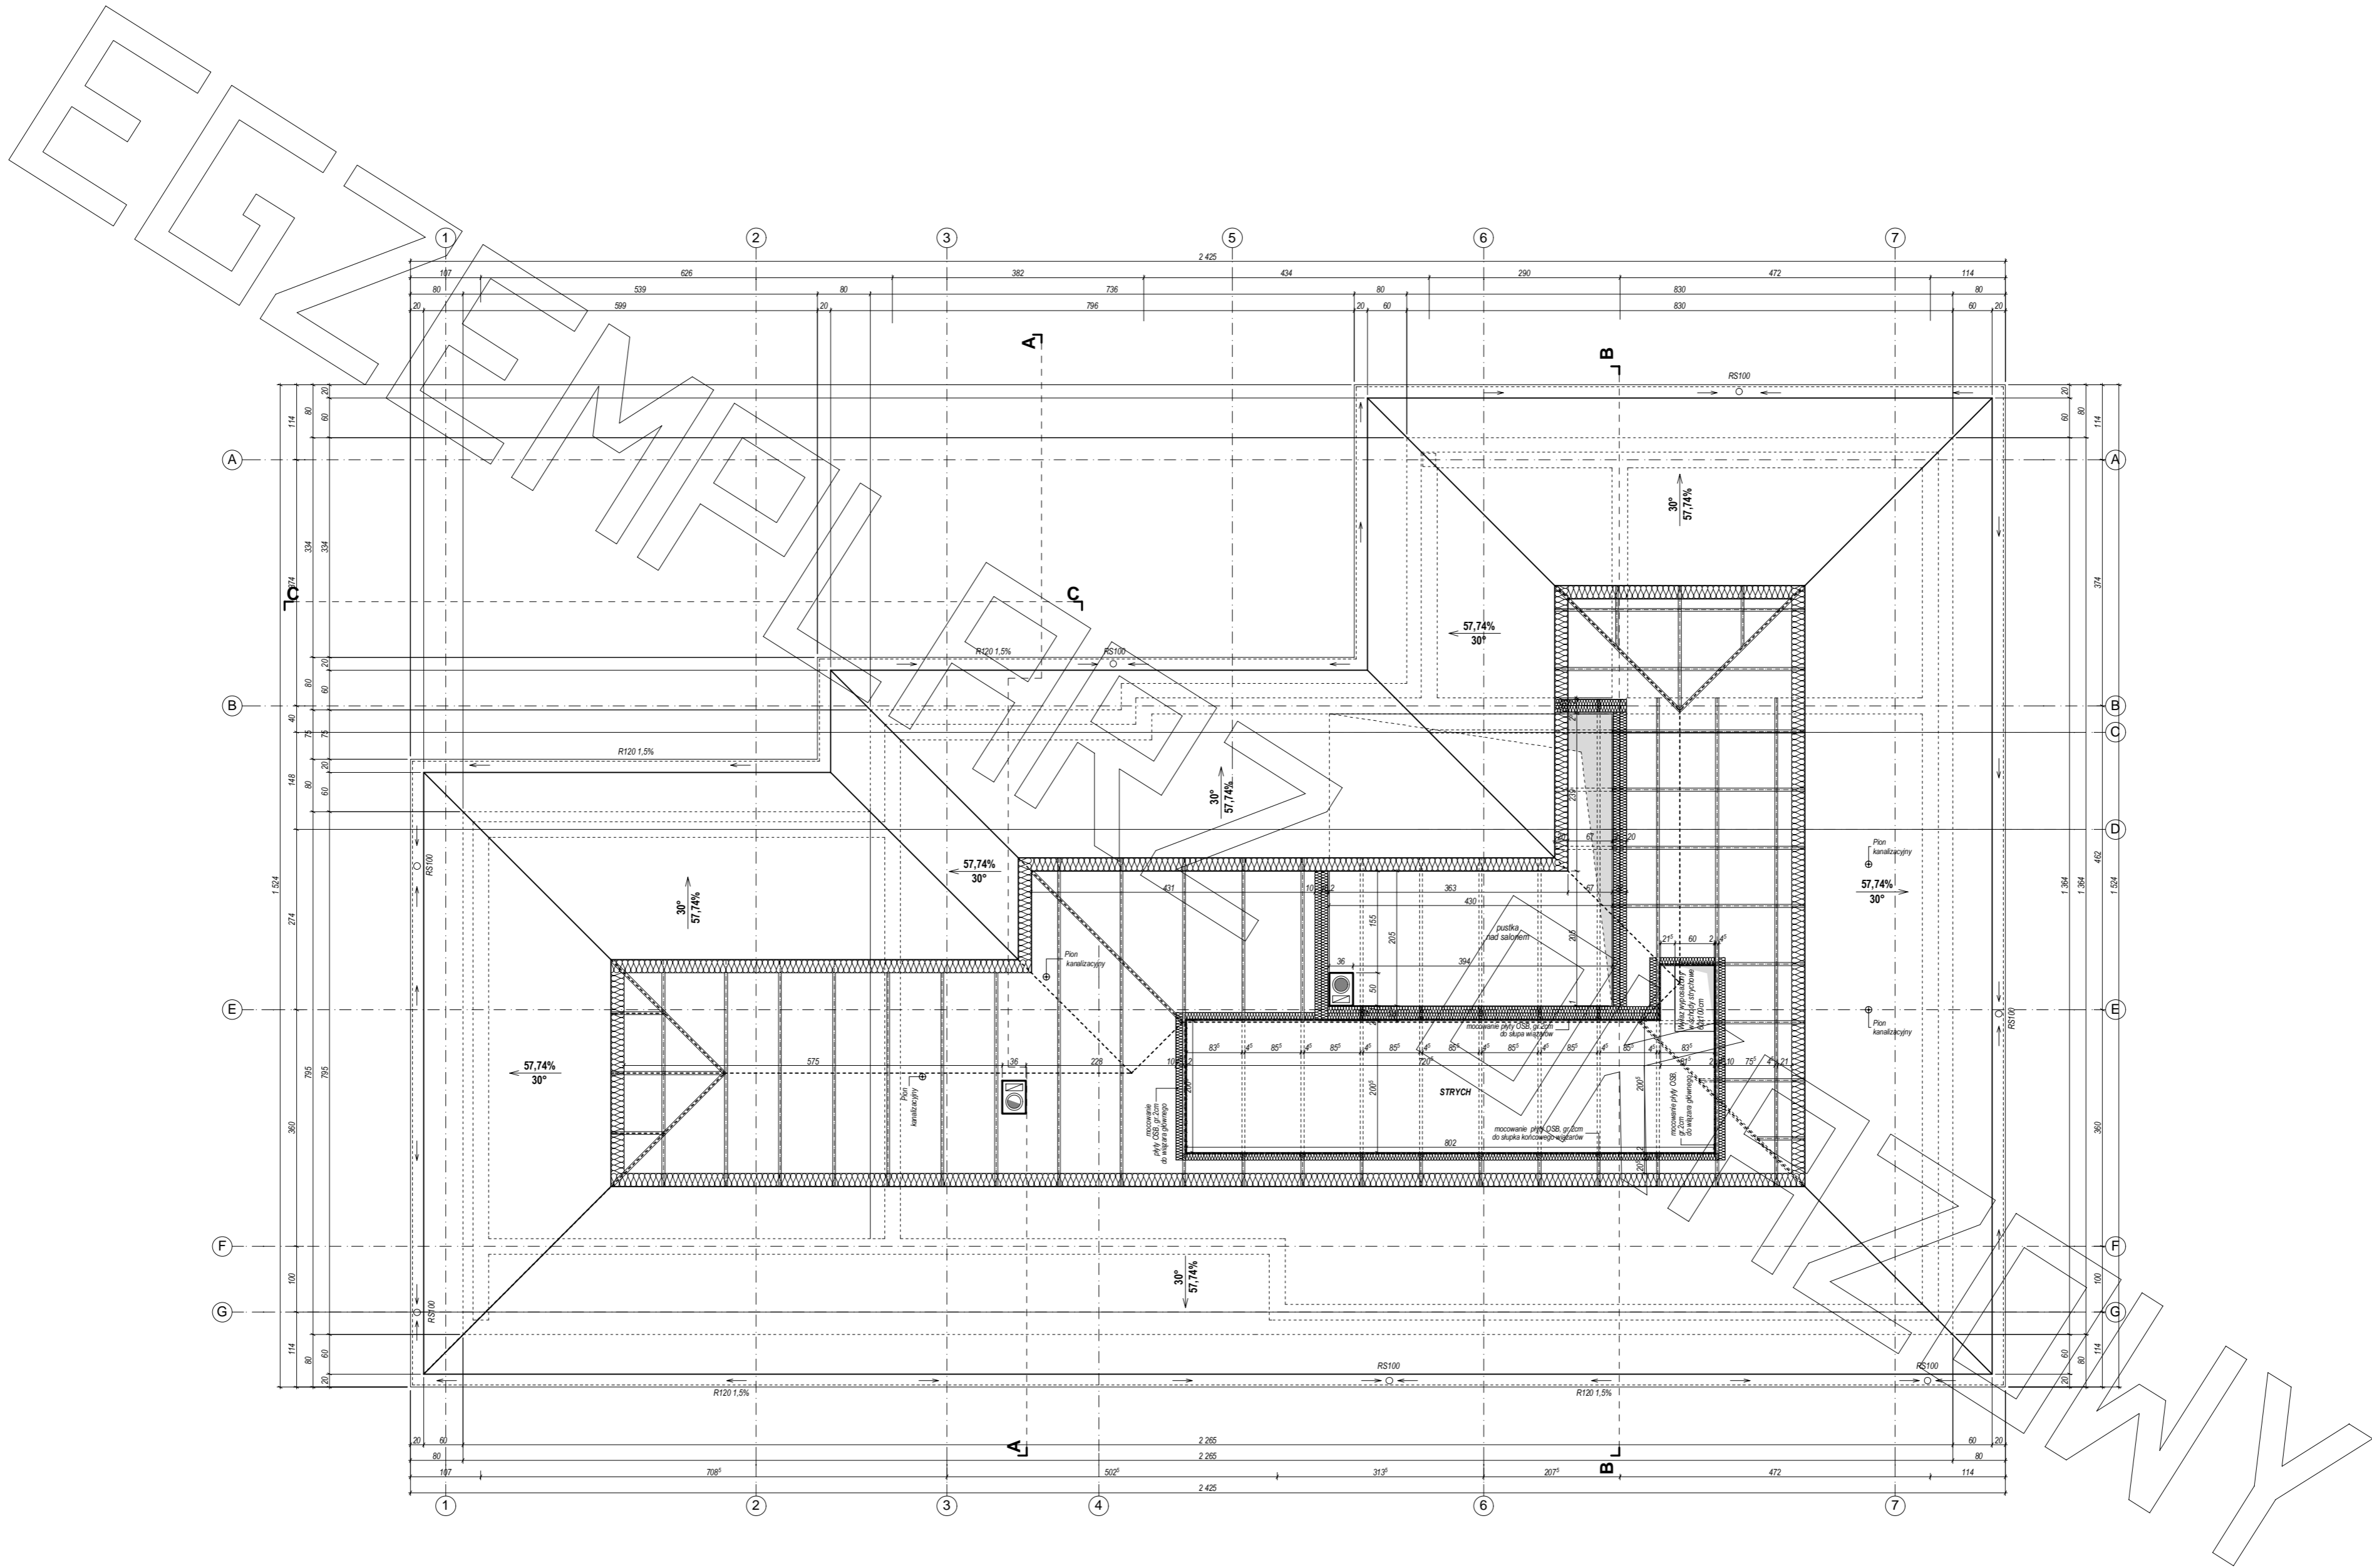


WZGLĘDNY

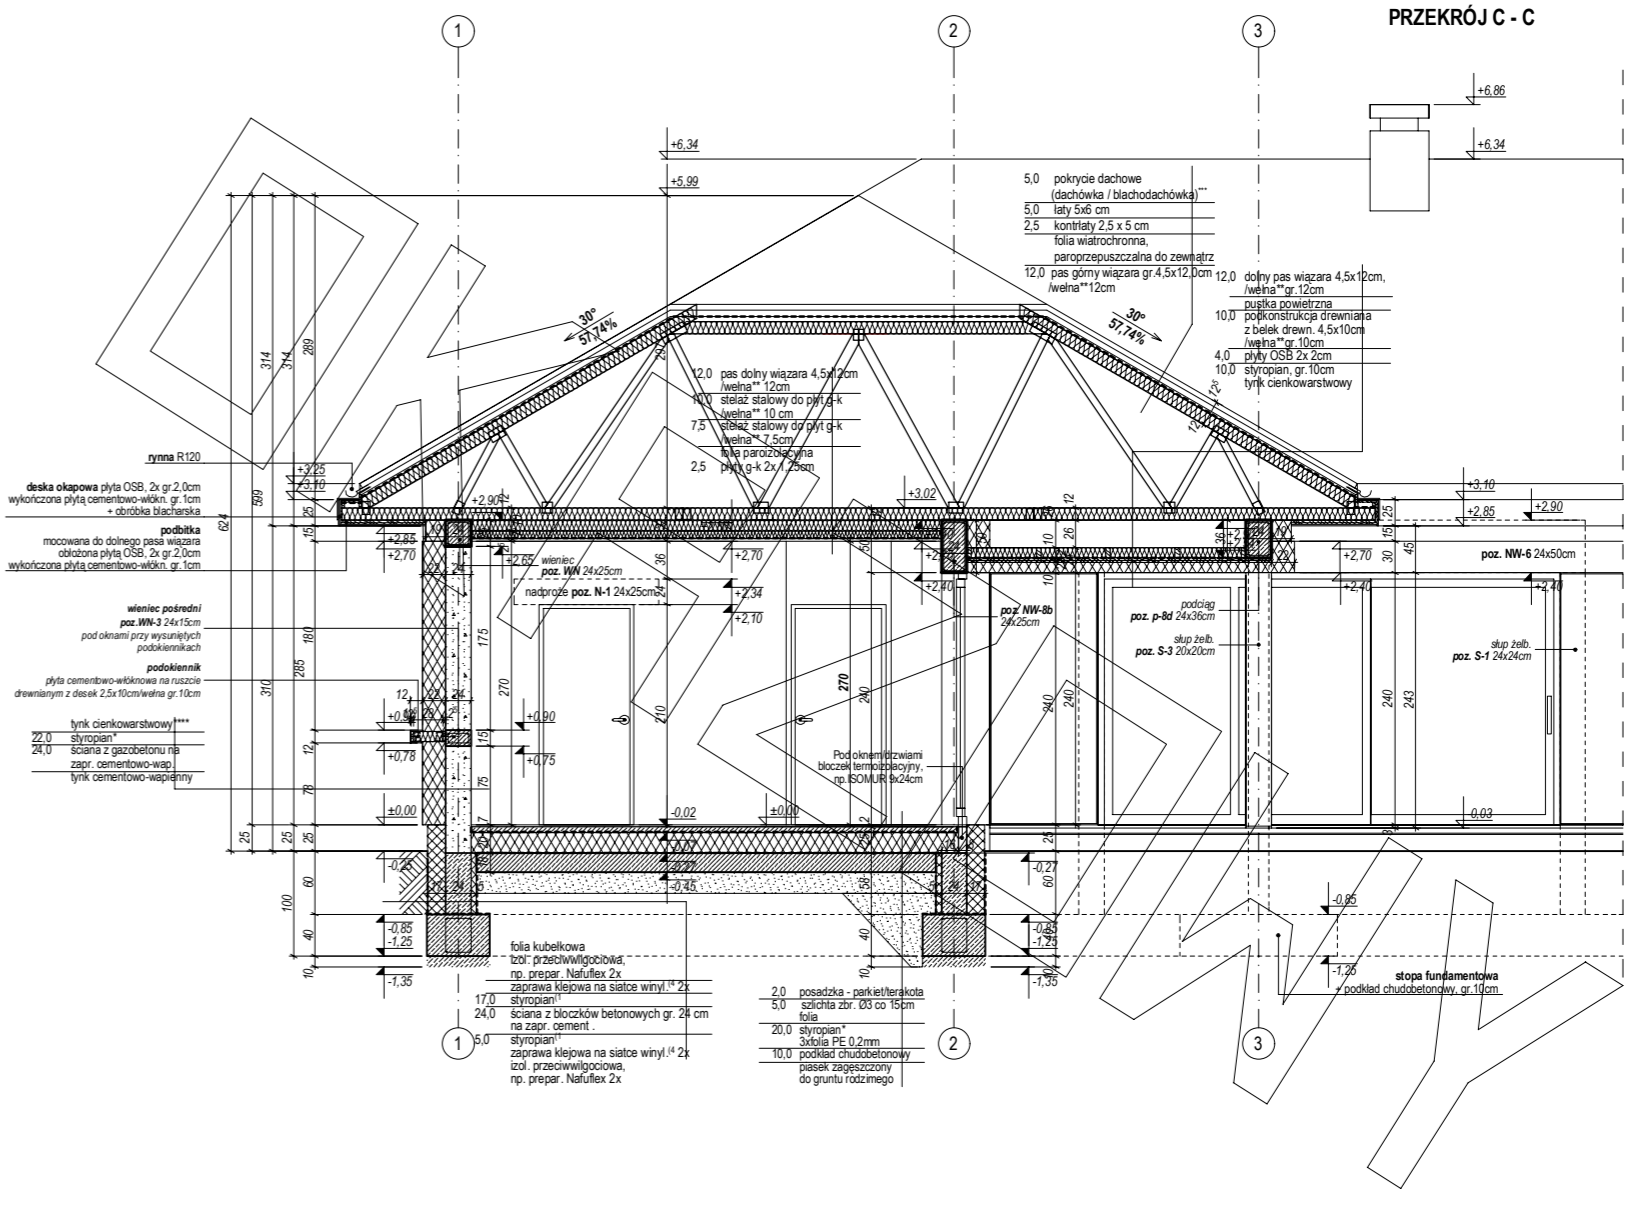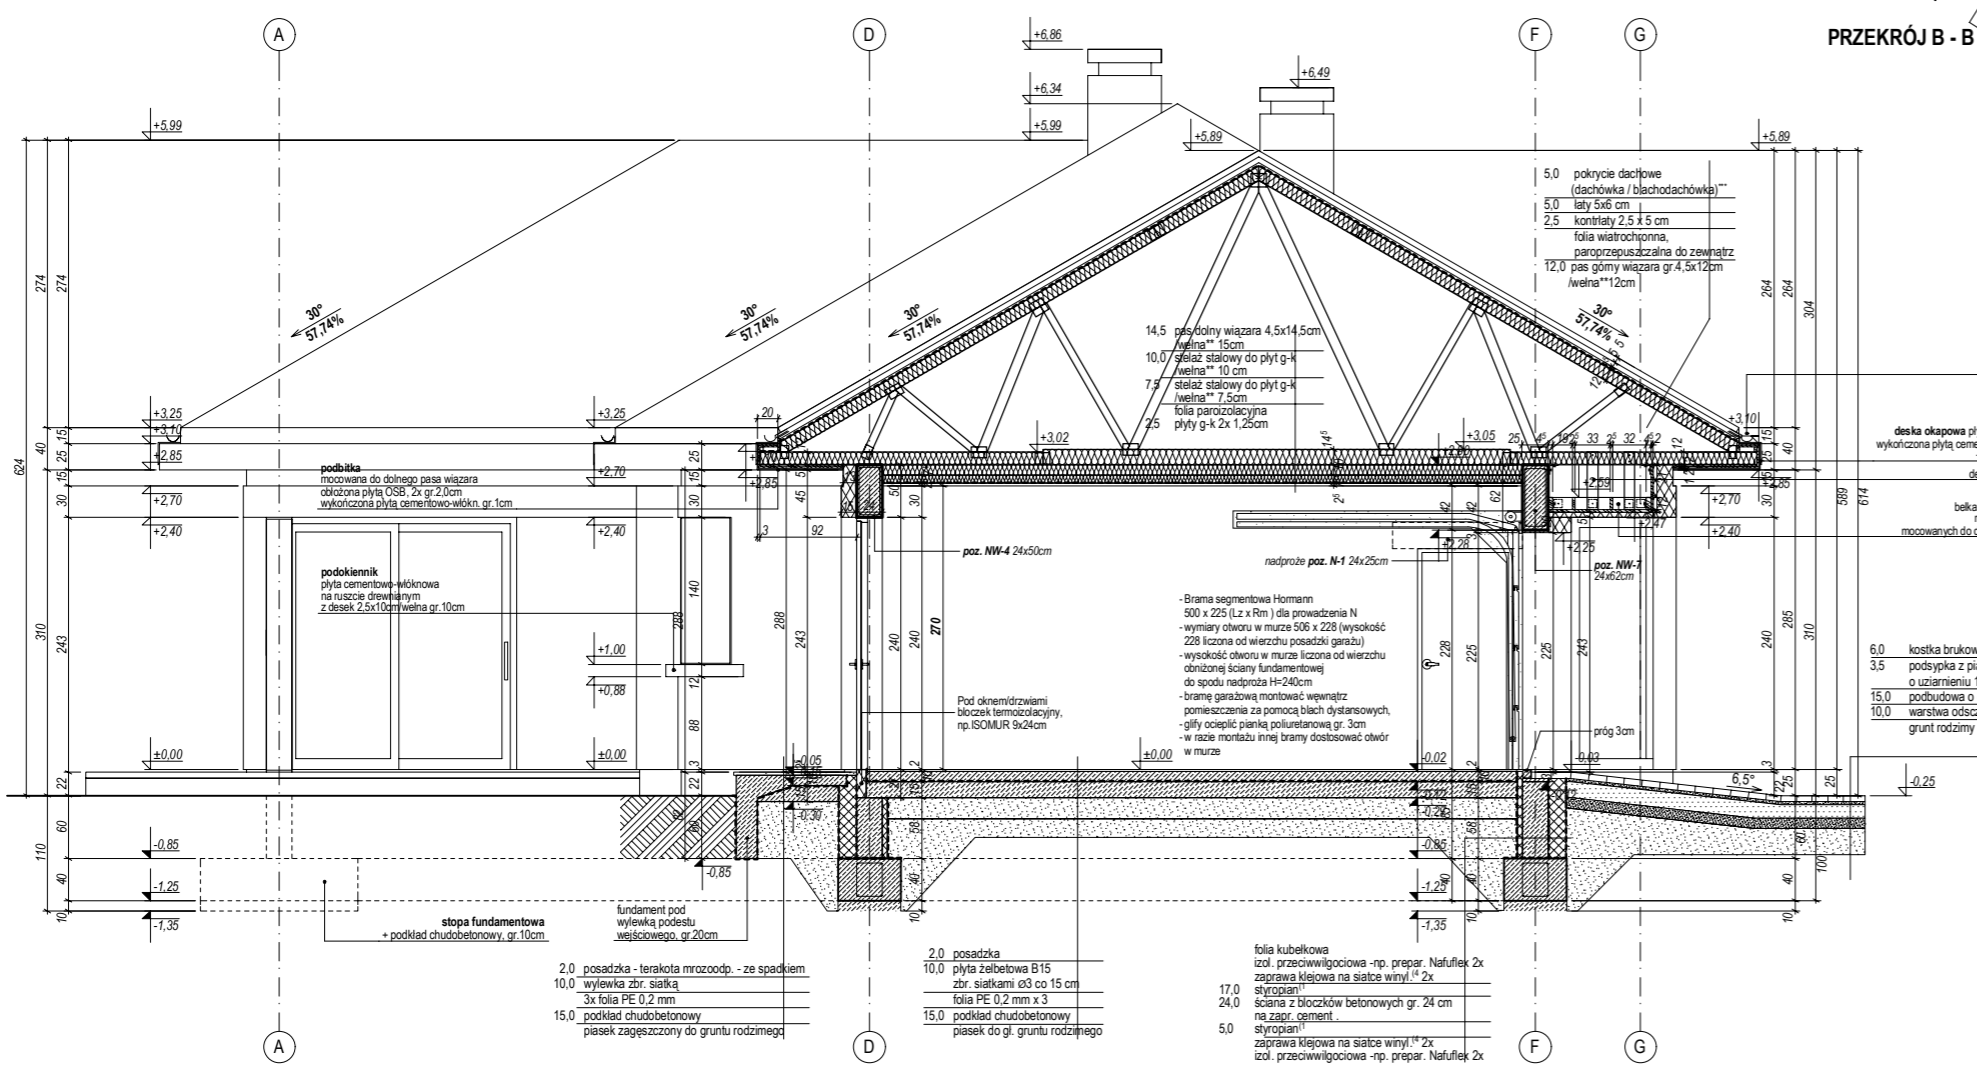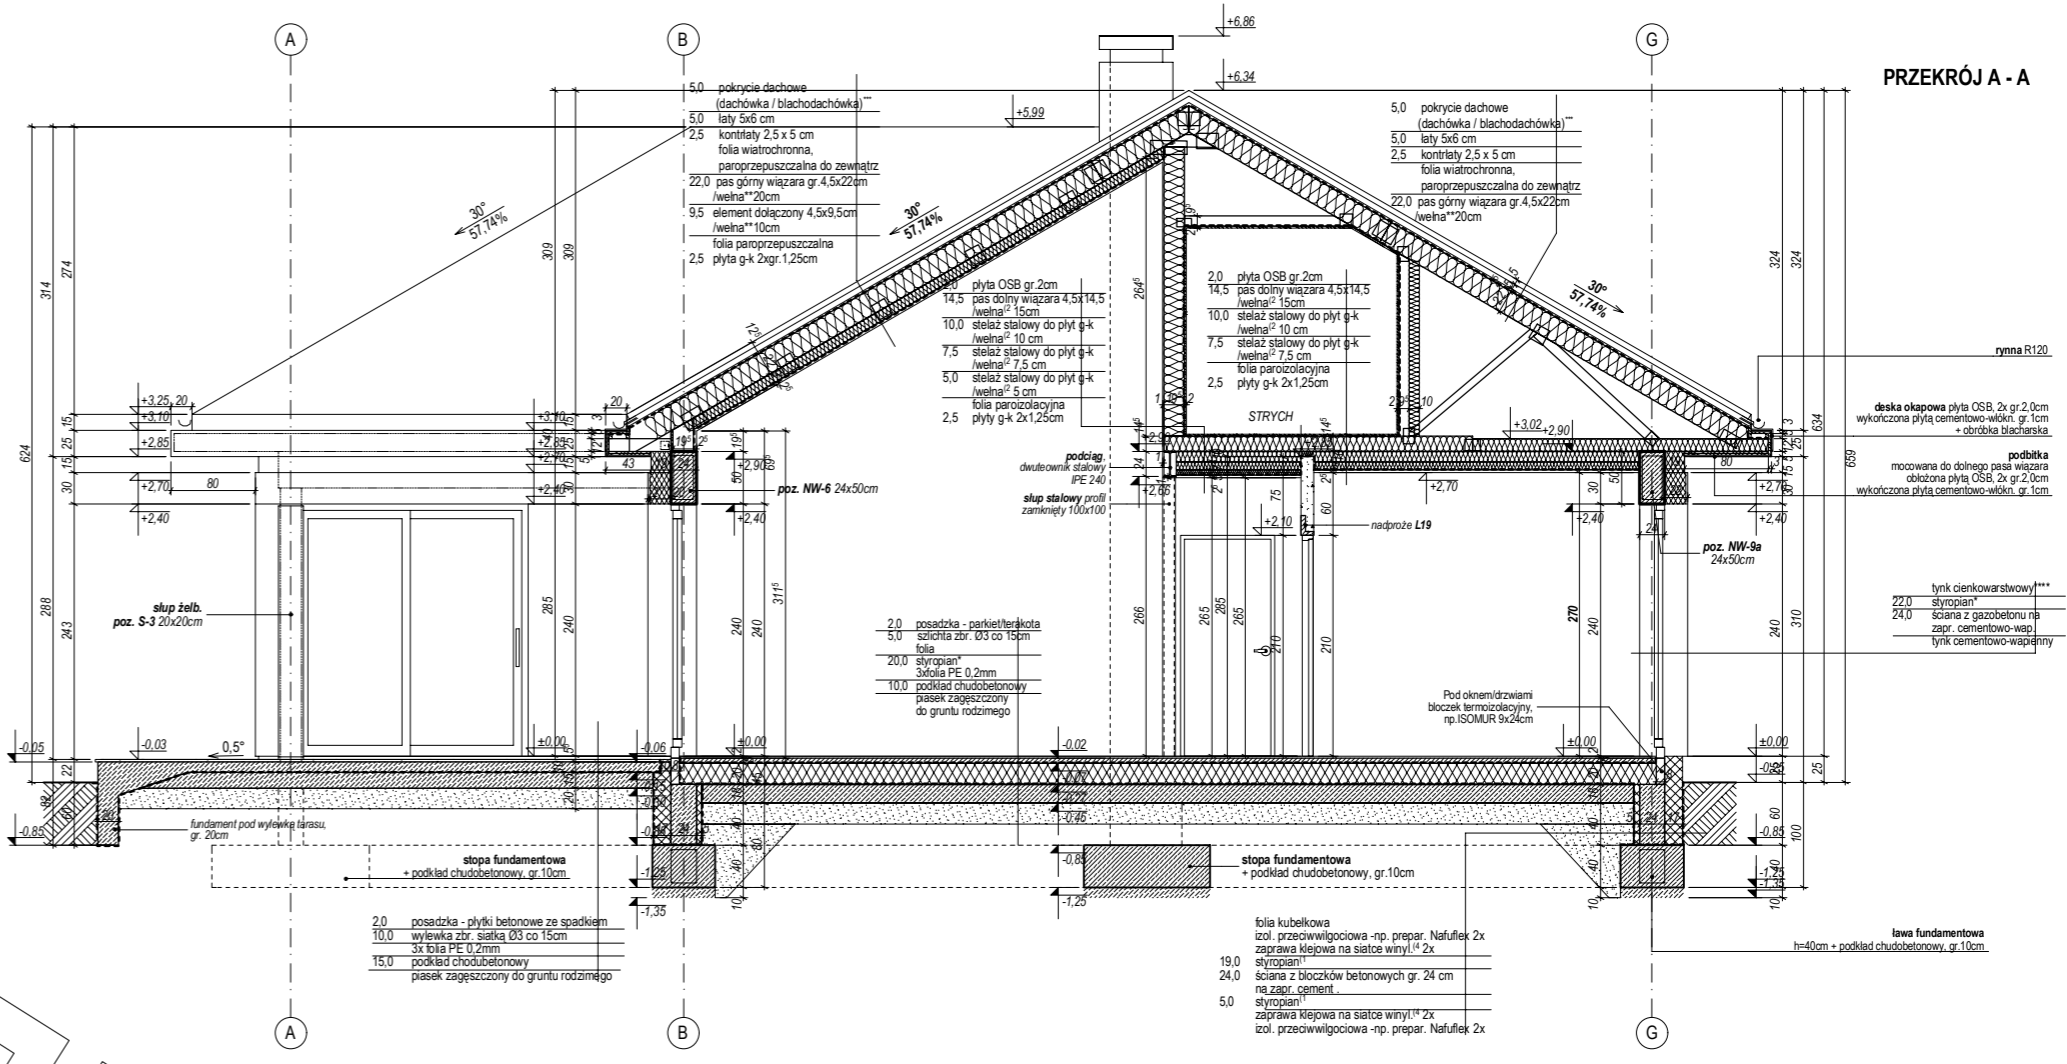


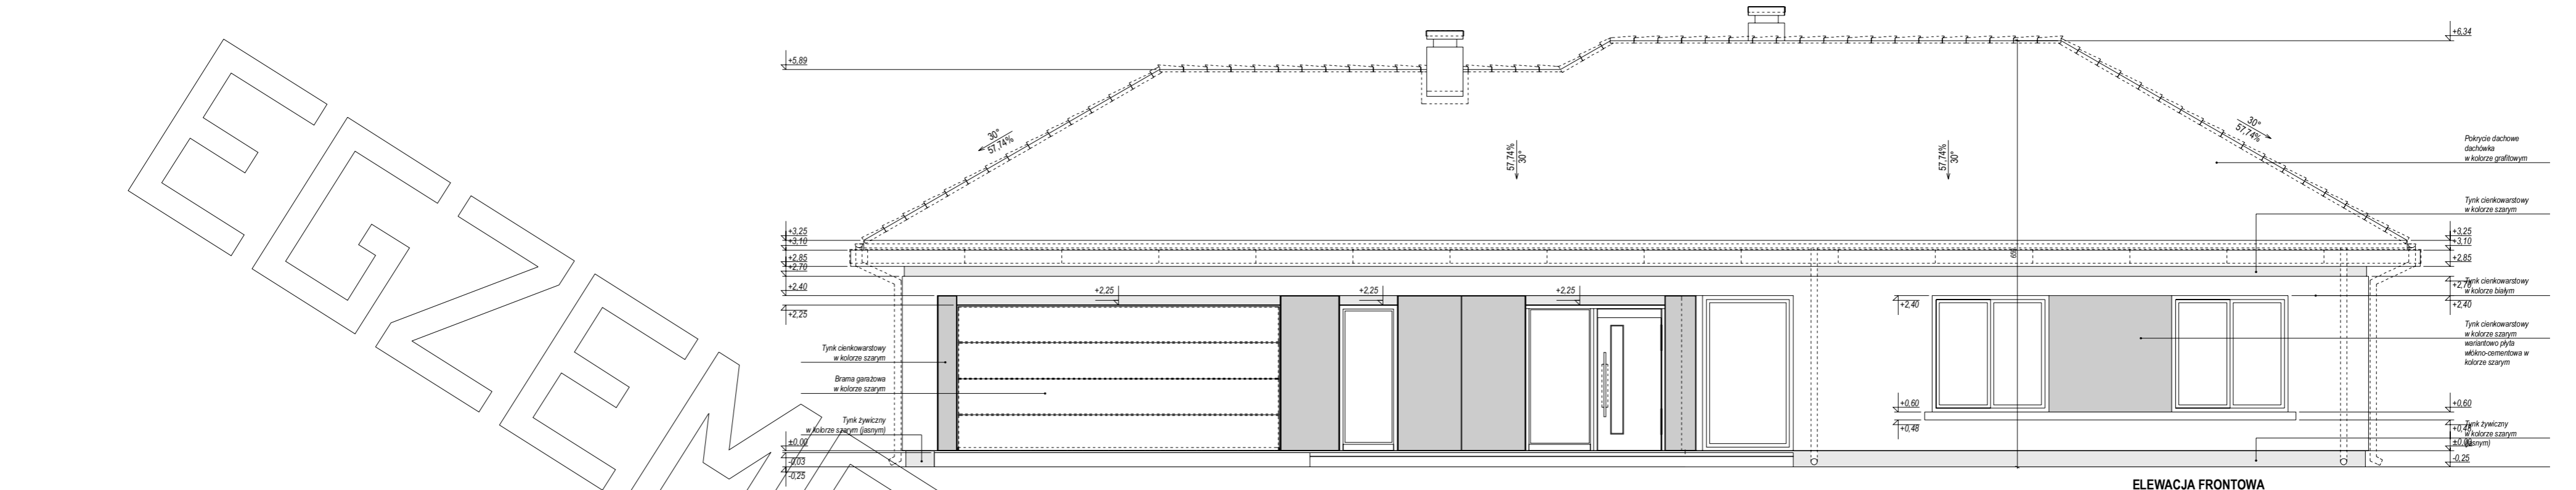


ELEWACJA FRONTOWA

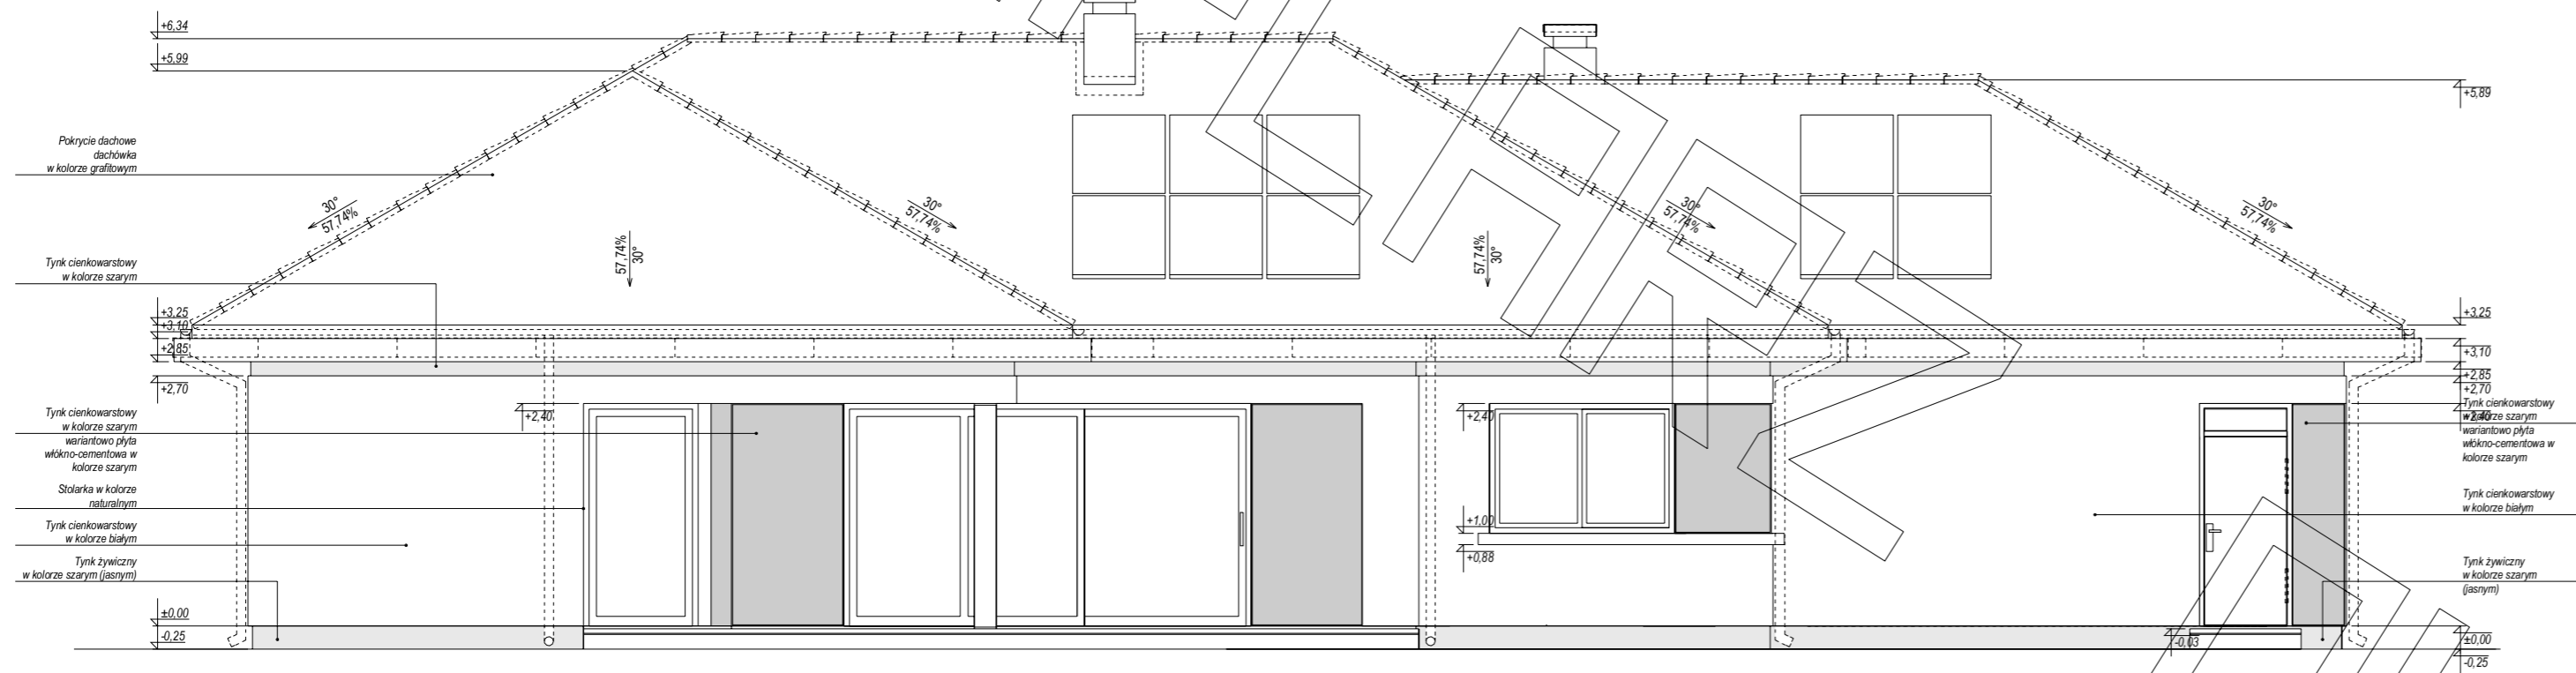

ELEWACJA TYLNA

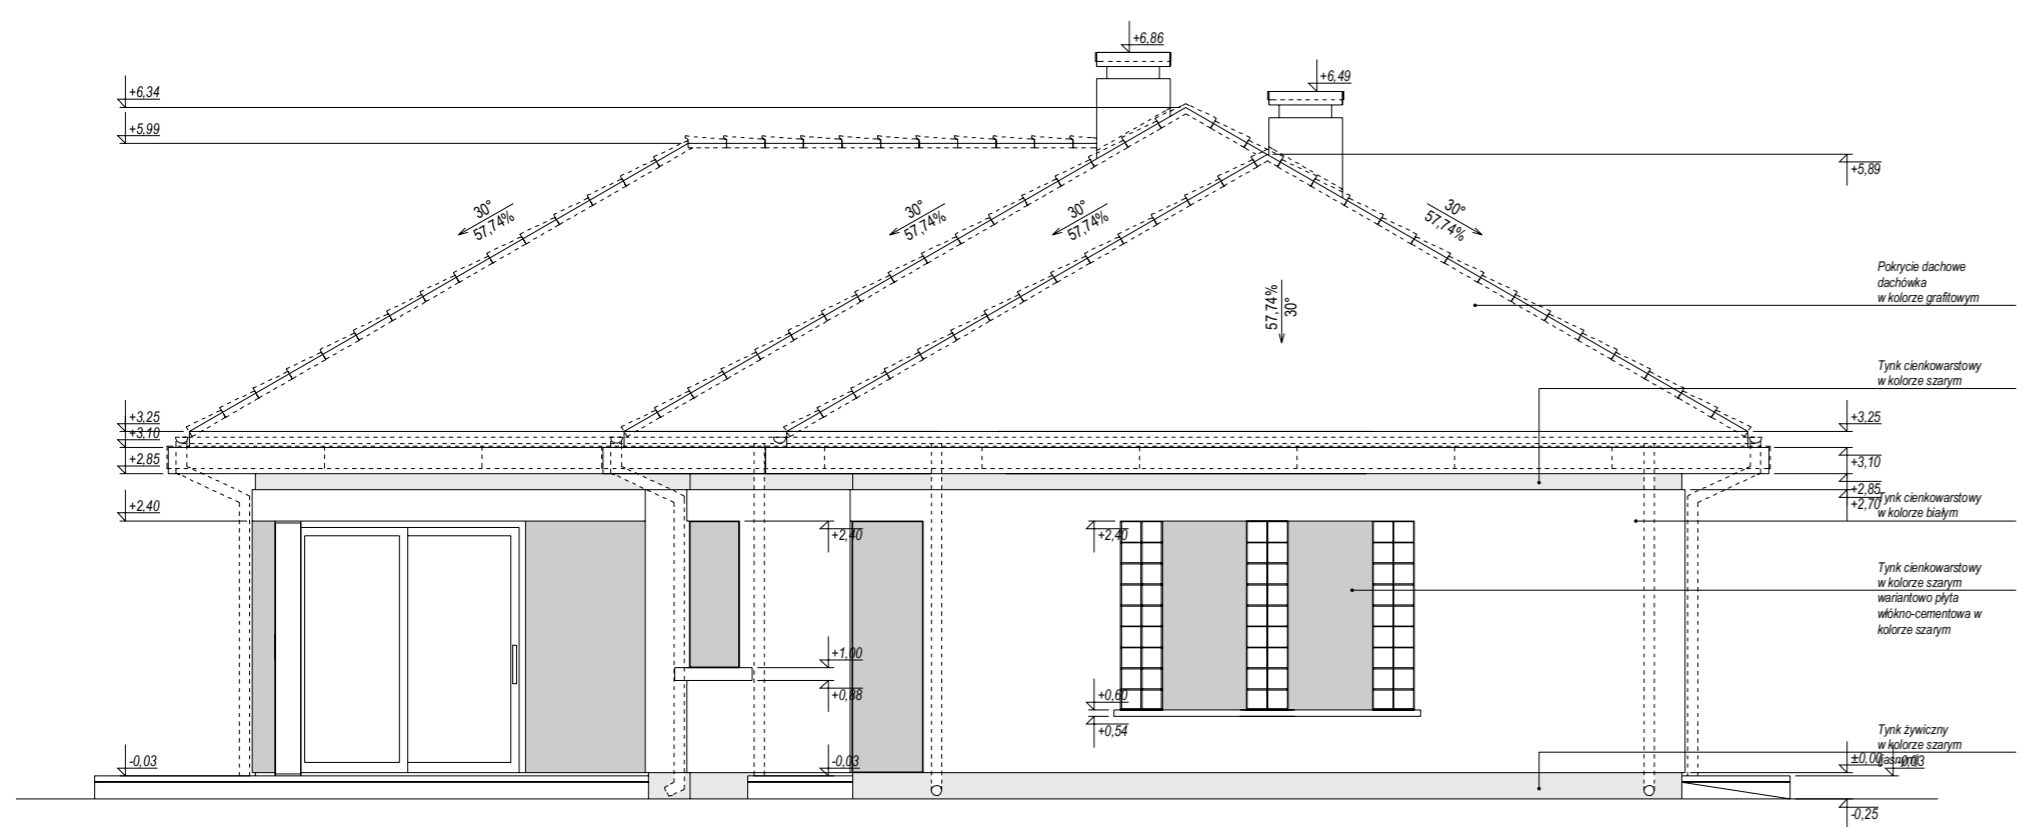

ELEWACJA BOCZNA

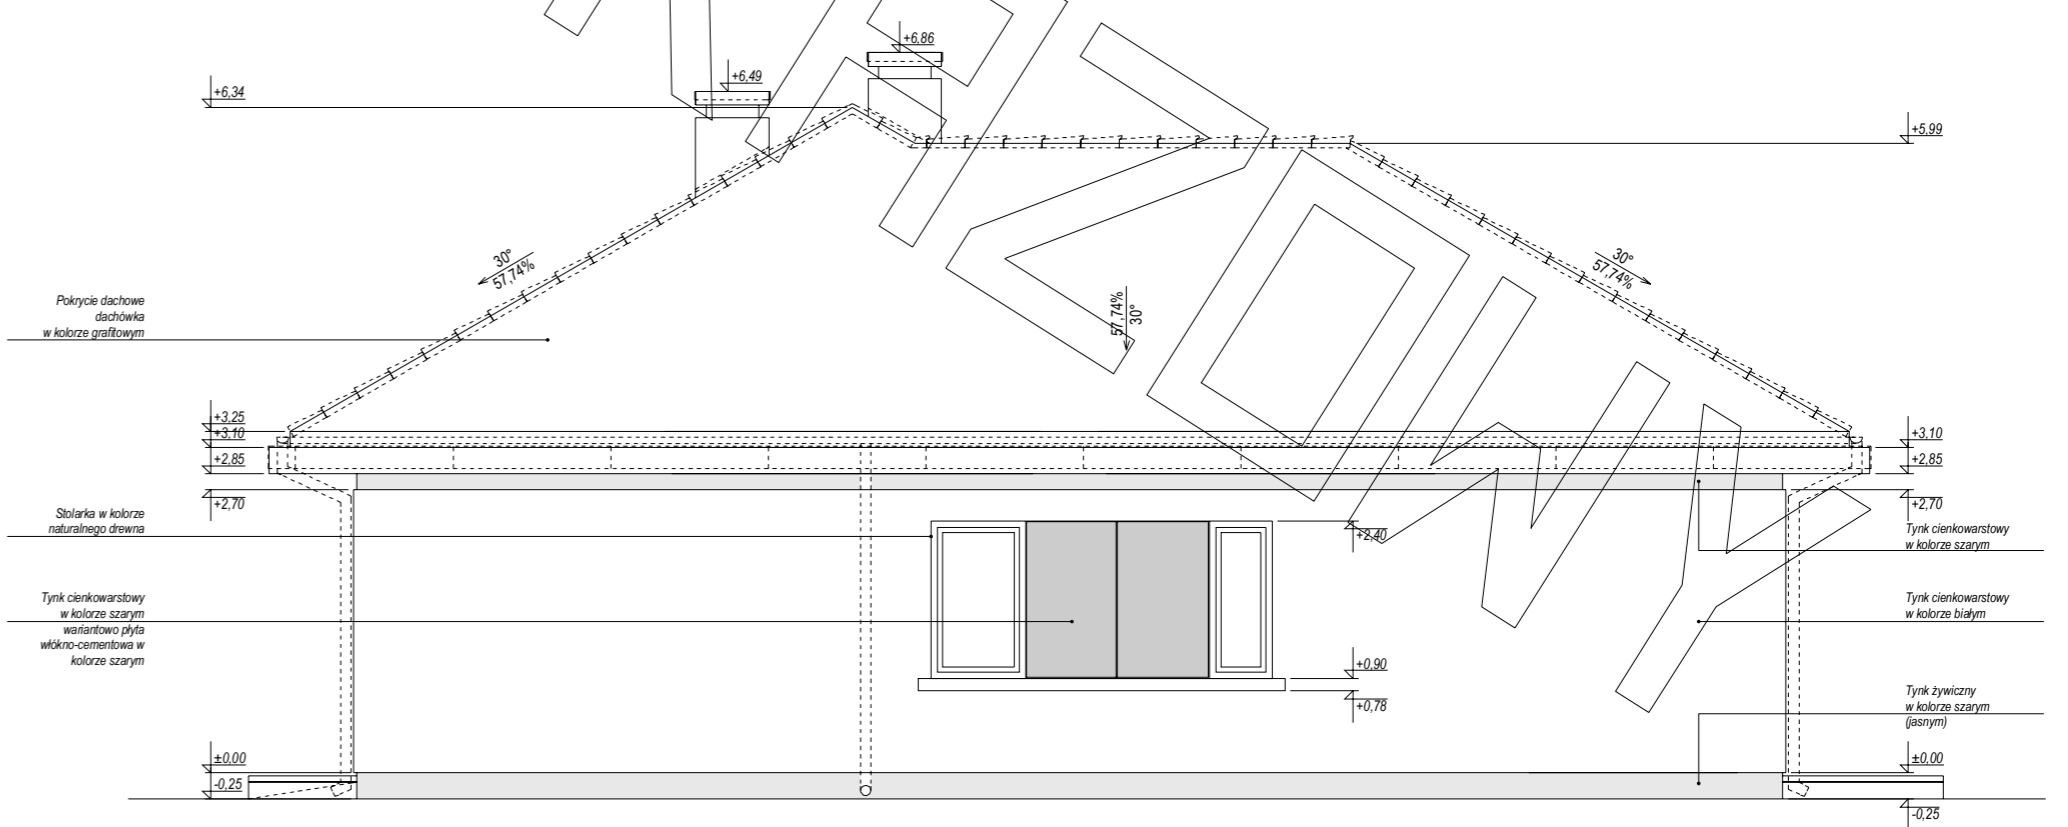

ELEWACJA BOCZNA