


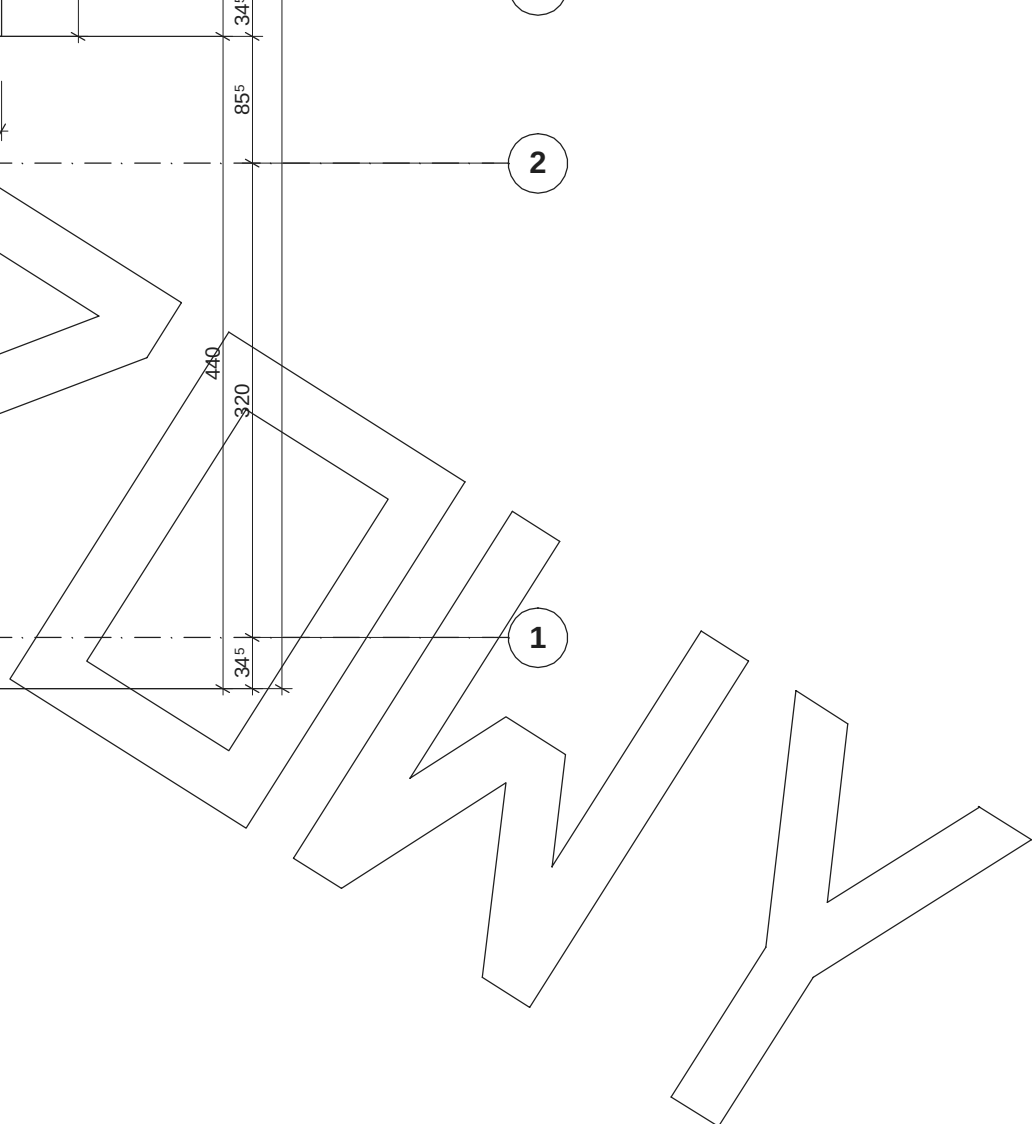


Projekt



www.mgprojekt.com.pl


RZUT PIĘTRA

Uwagi :
 - pozycje konstrukcyjne - patrz opracowanie konstrukcyjne
 - Z.N. - zawór wentylacyjny nawiewny zamontowany w suficie pomieszczenia - patrz opracowanie instalacji
 - Z.W. - zawór wentylacyjny wywiewny zamontowany w suficie pomieszczenia - patrz opracowanie instalacji

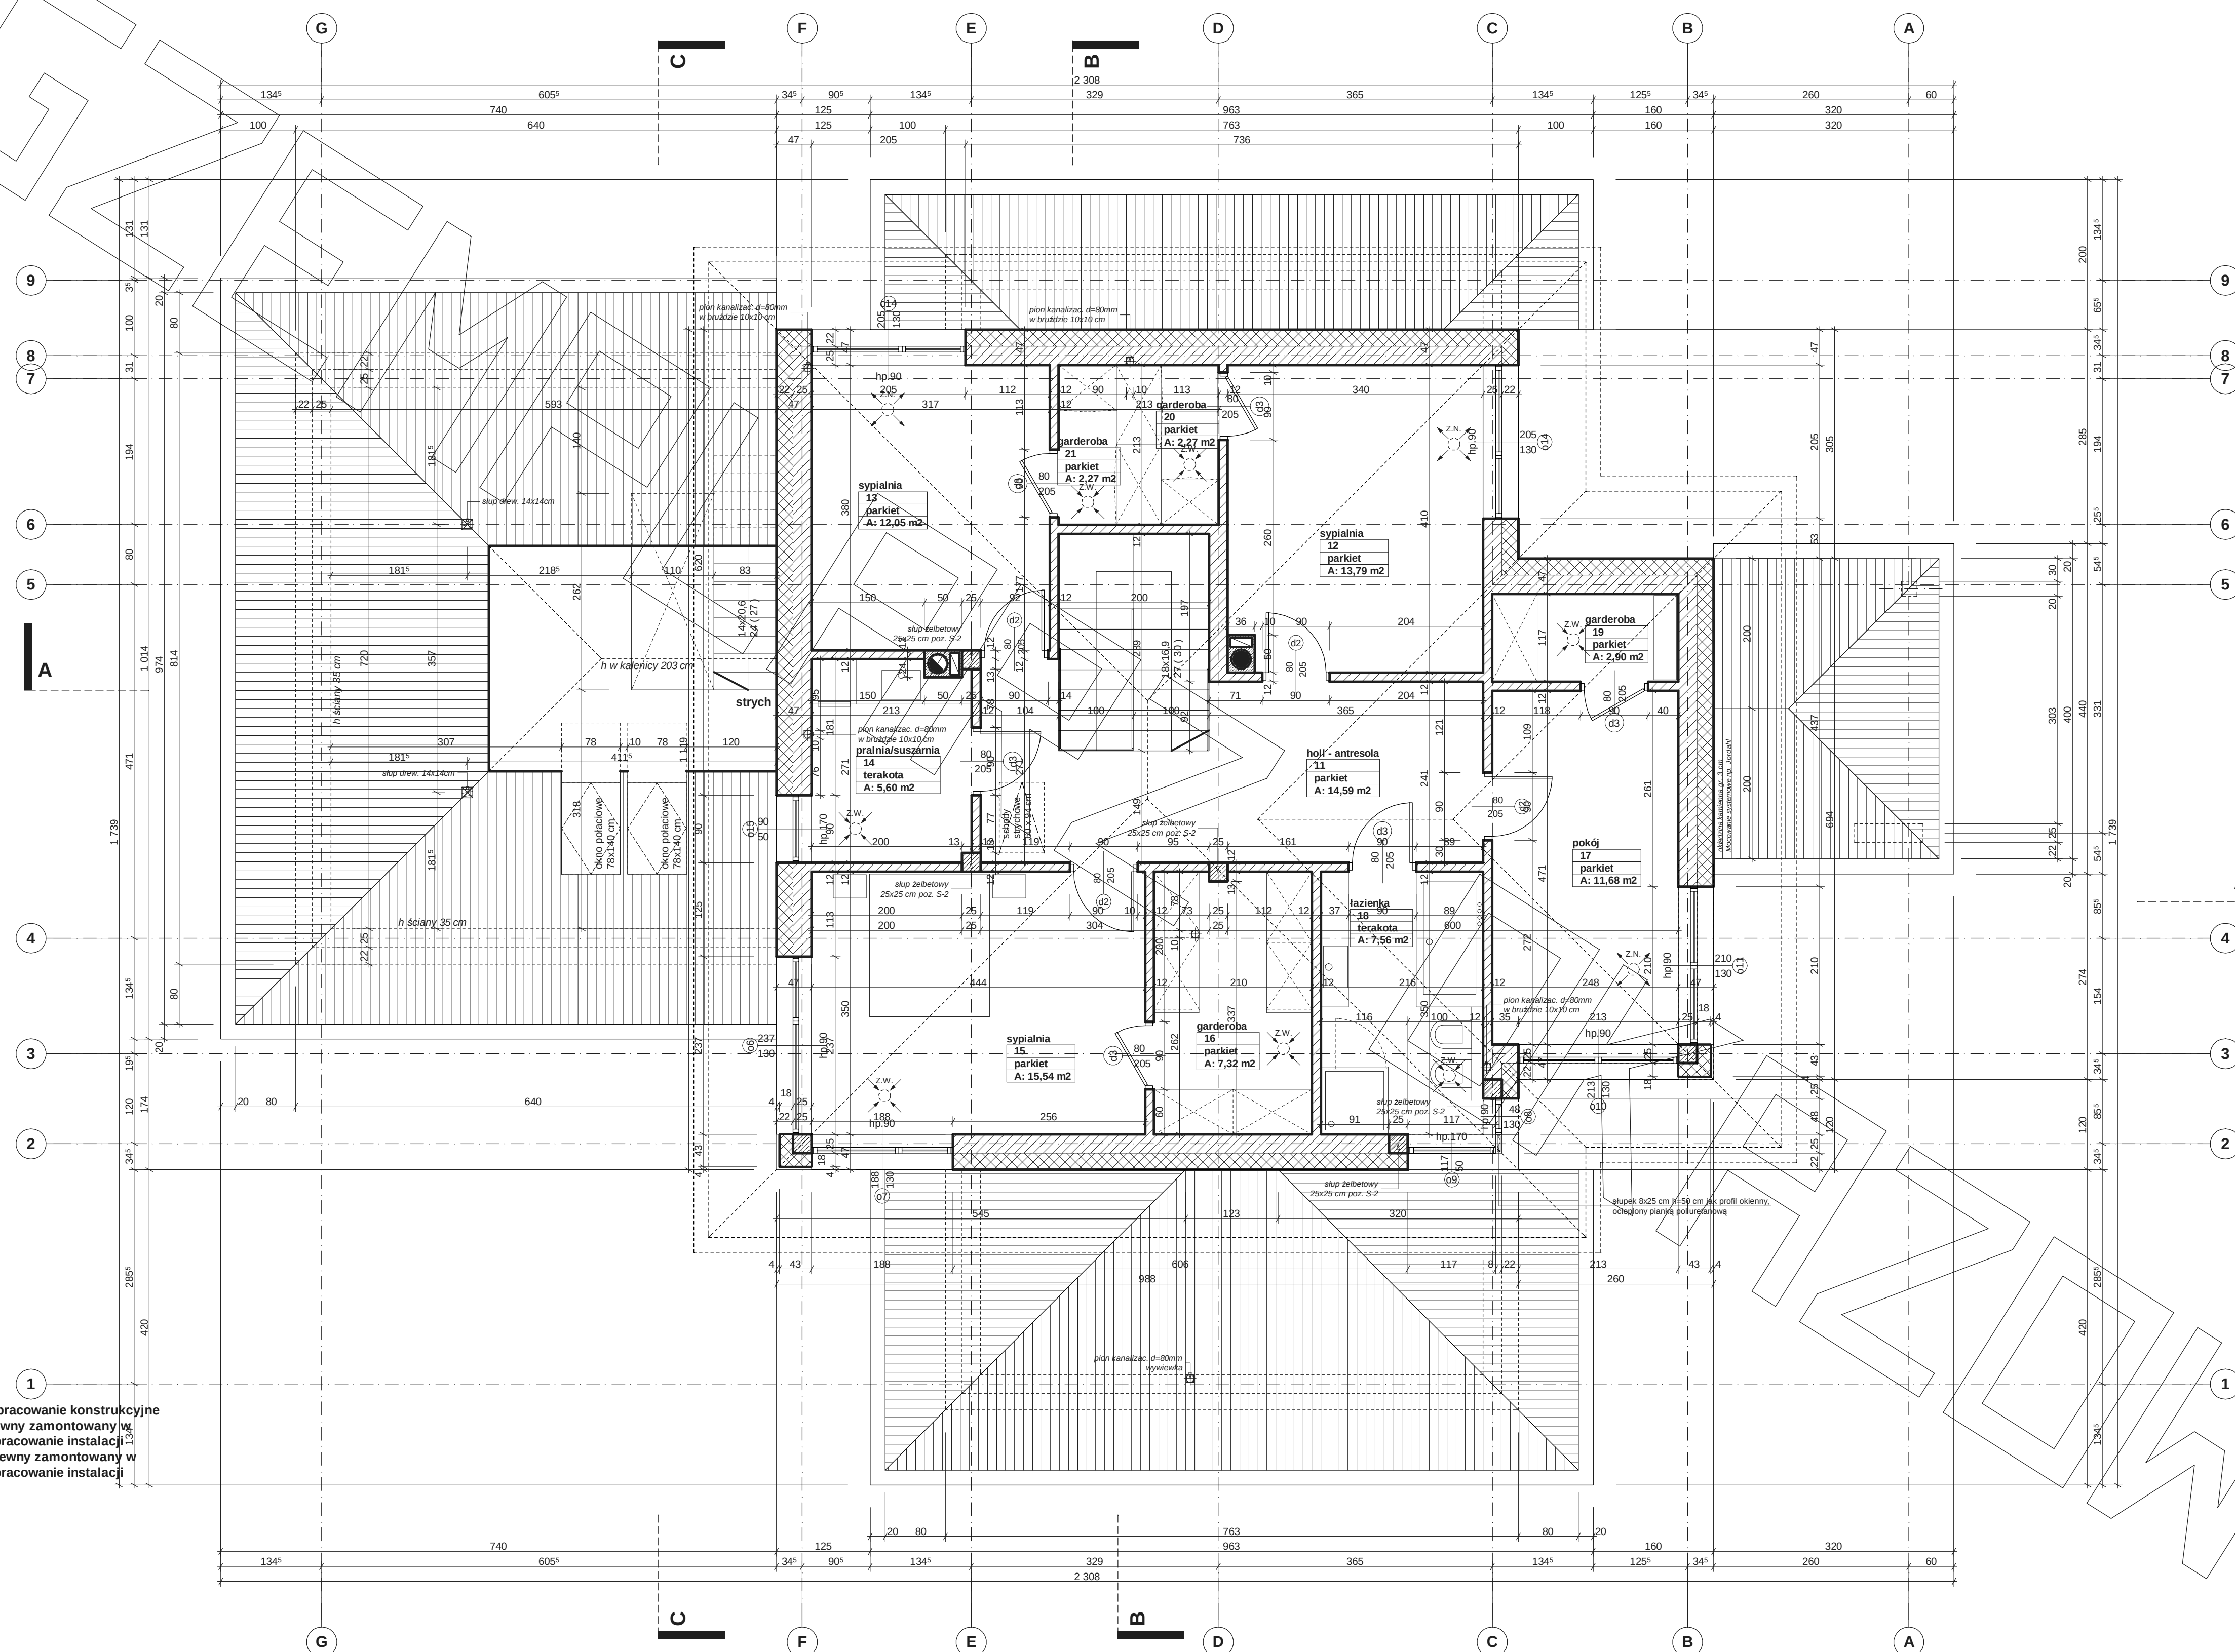


Technical drawing of a 3D object, likely a mechanical part, shown in a perspective view. The object is a rectangular prism with a complex, stepped top surface. The dimensions are indicated as 582.5 (width) and 882.5 (depth).

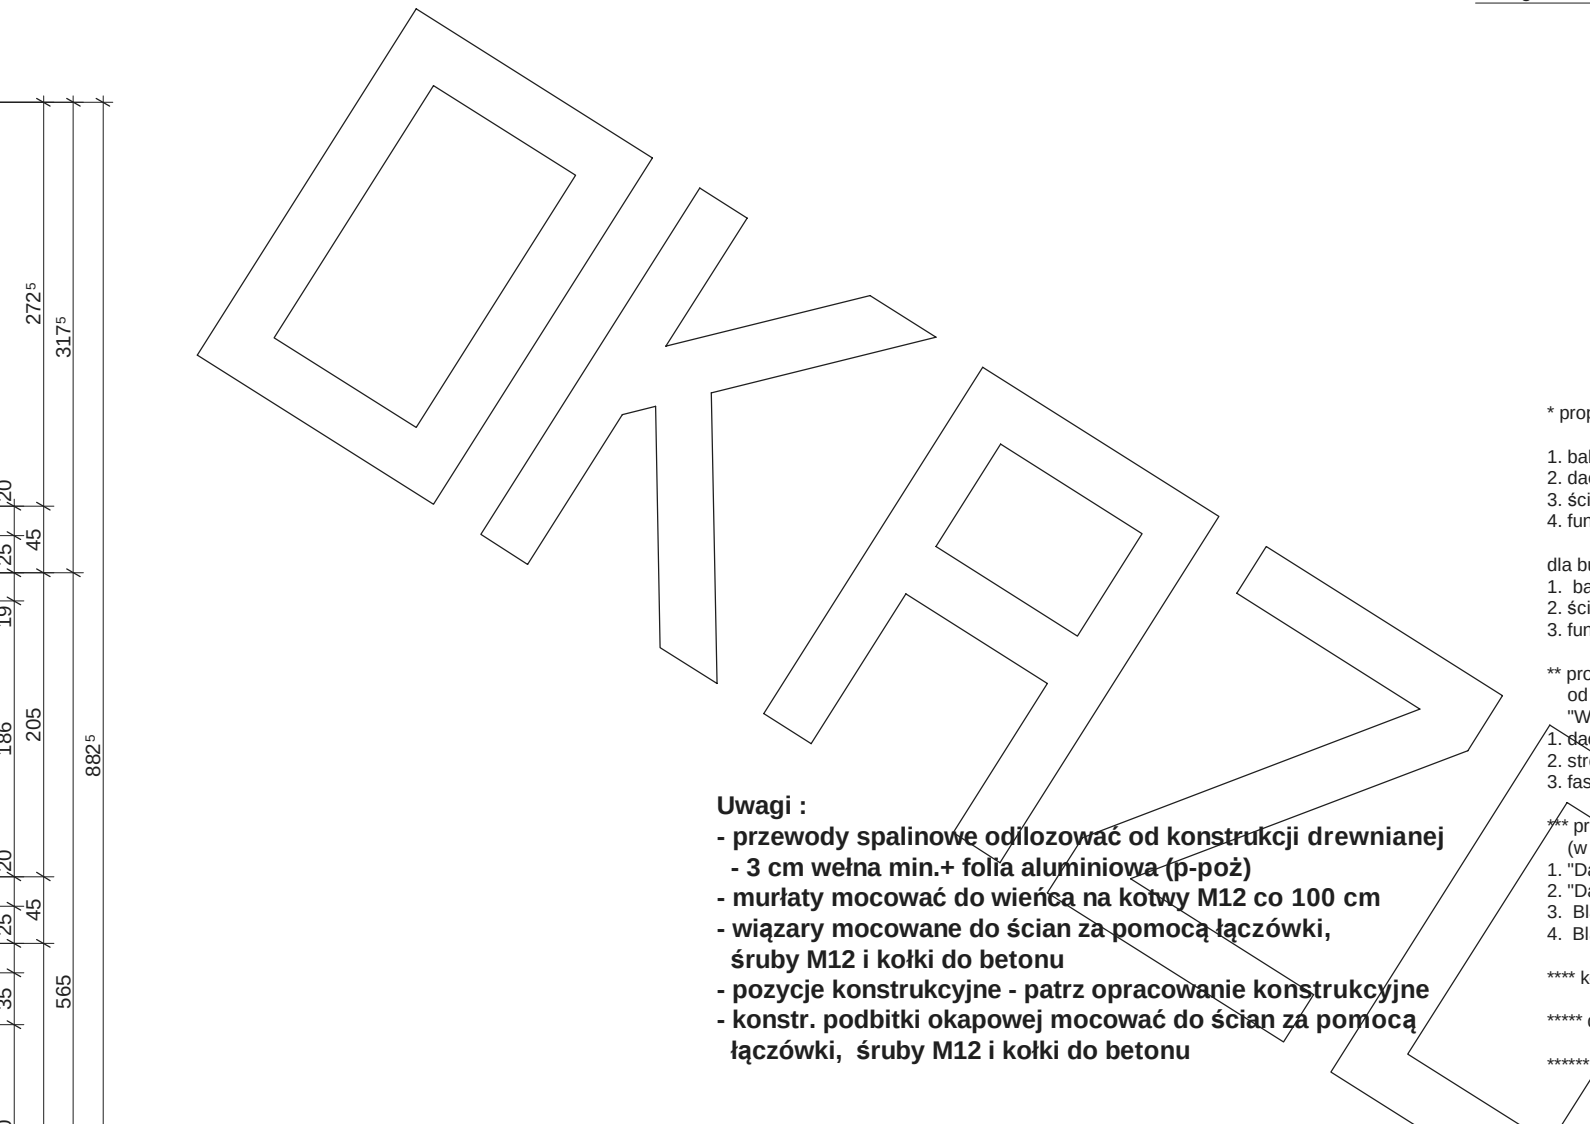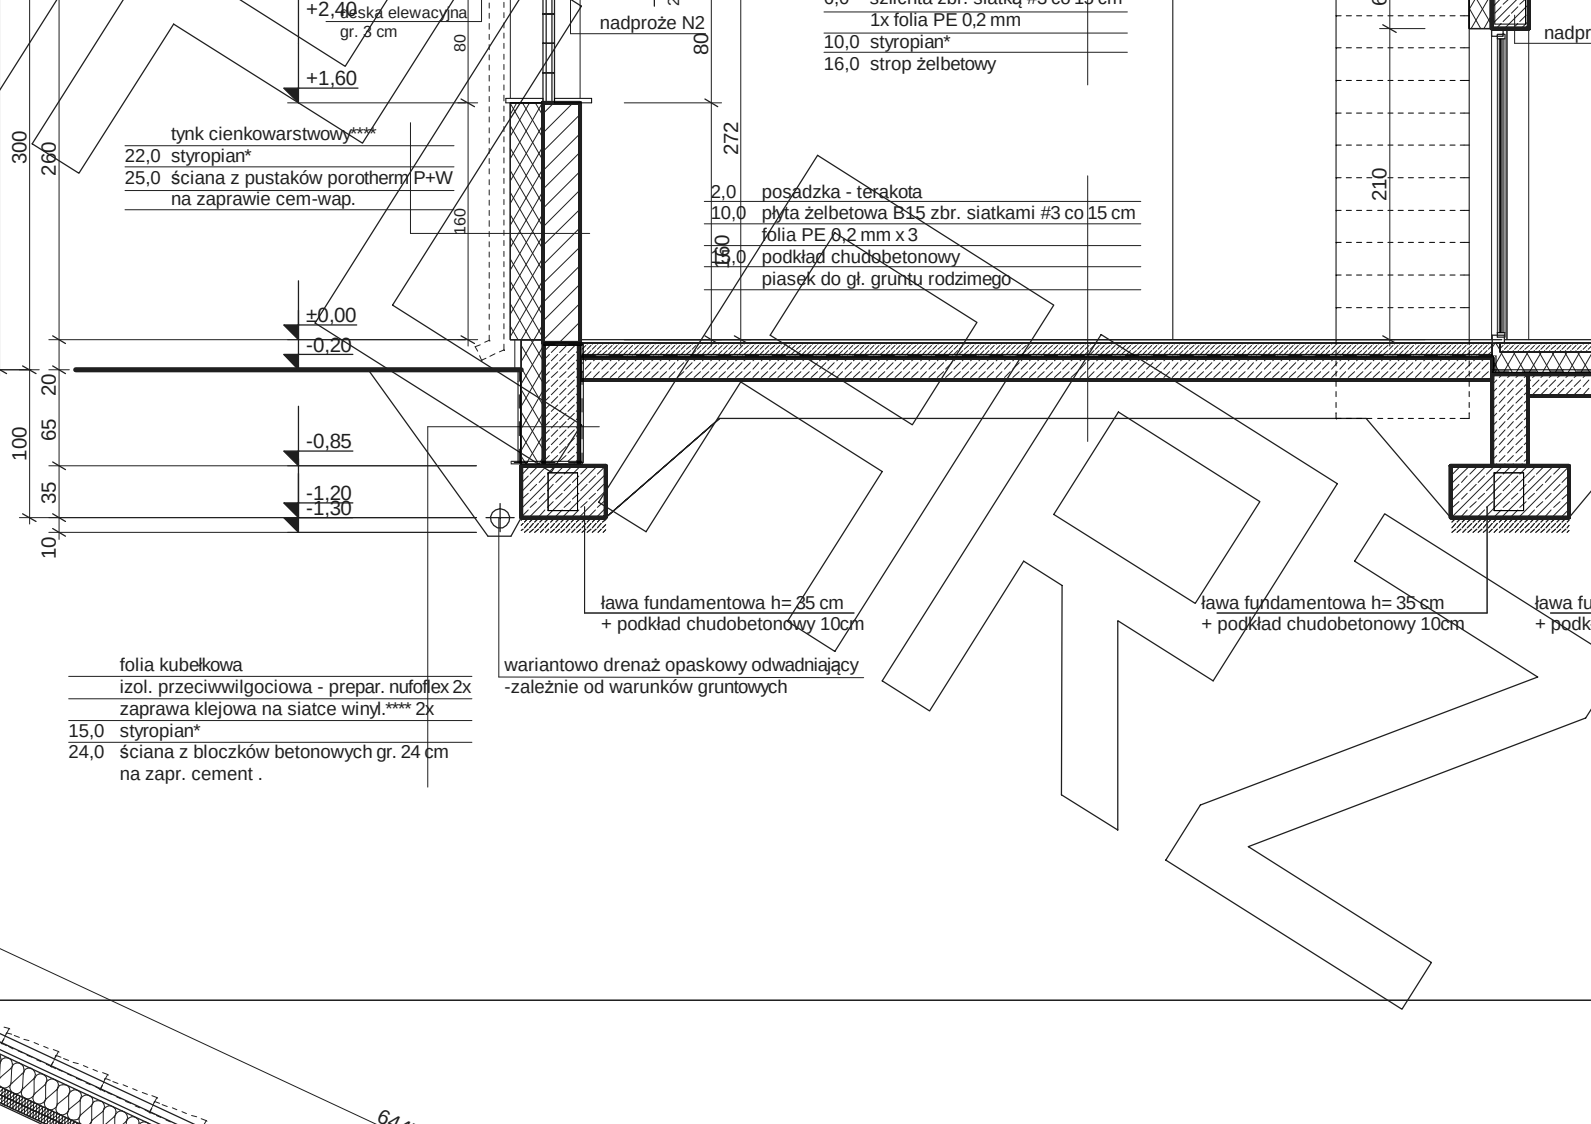


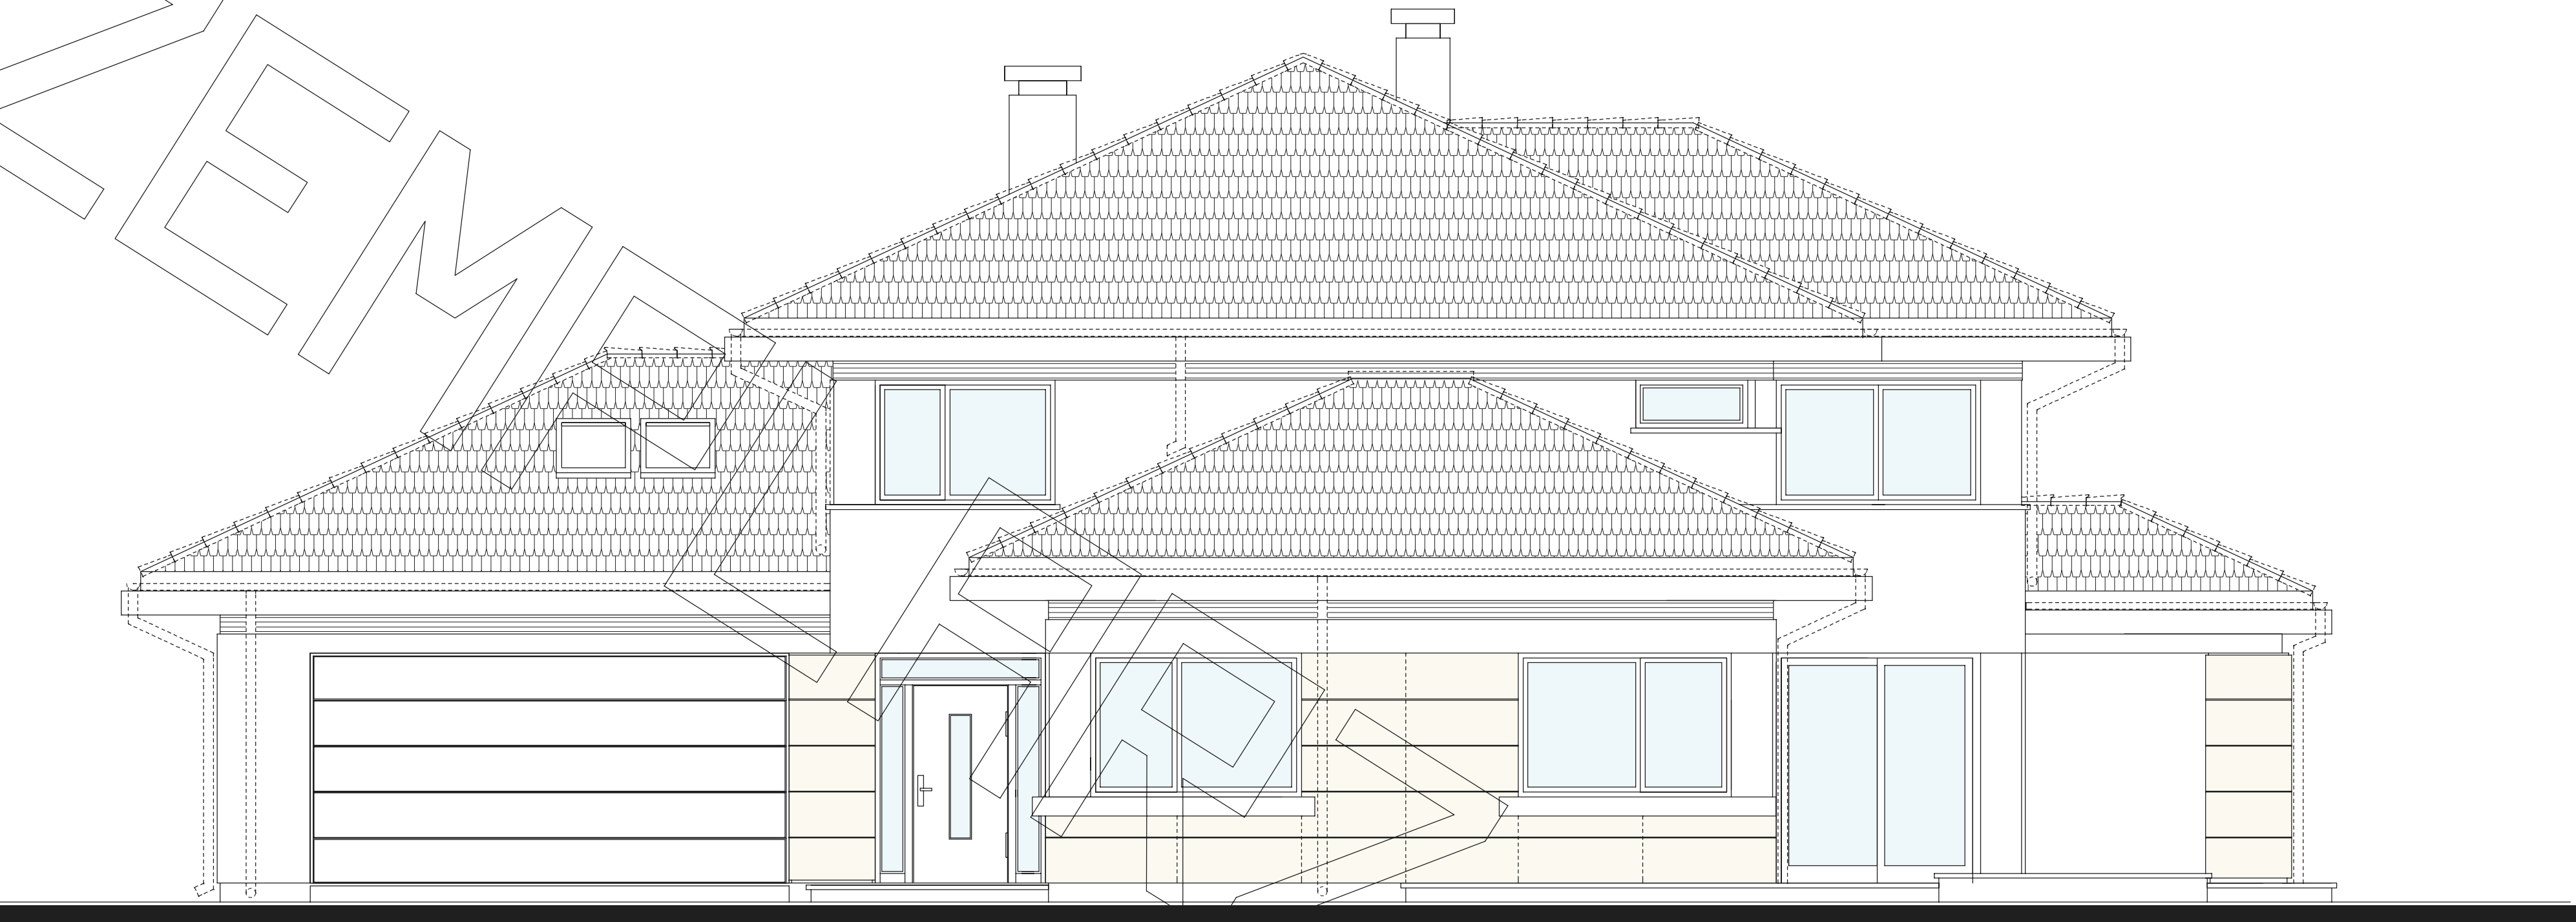


ELEWACJA FRONTOWA

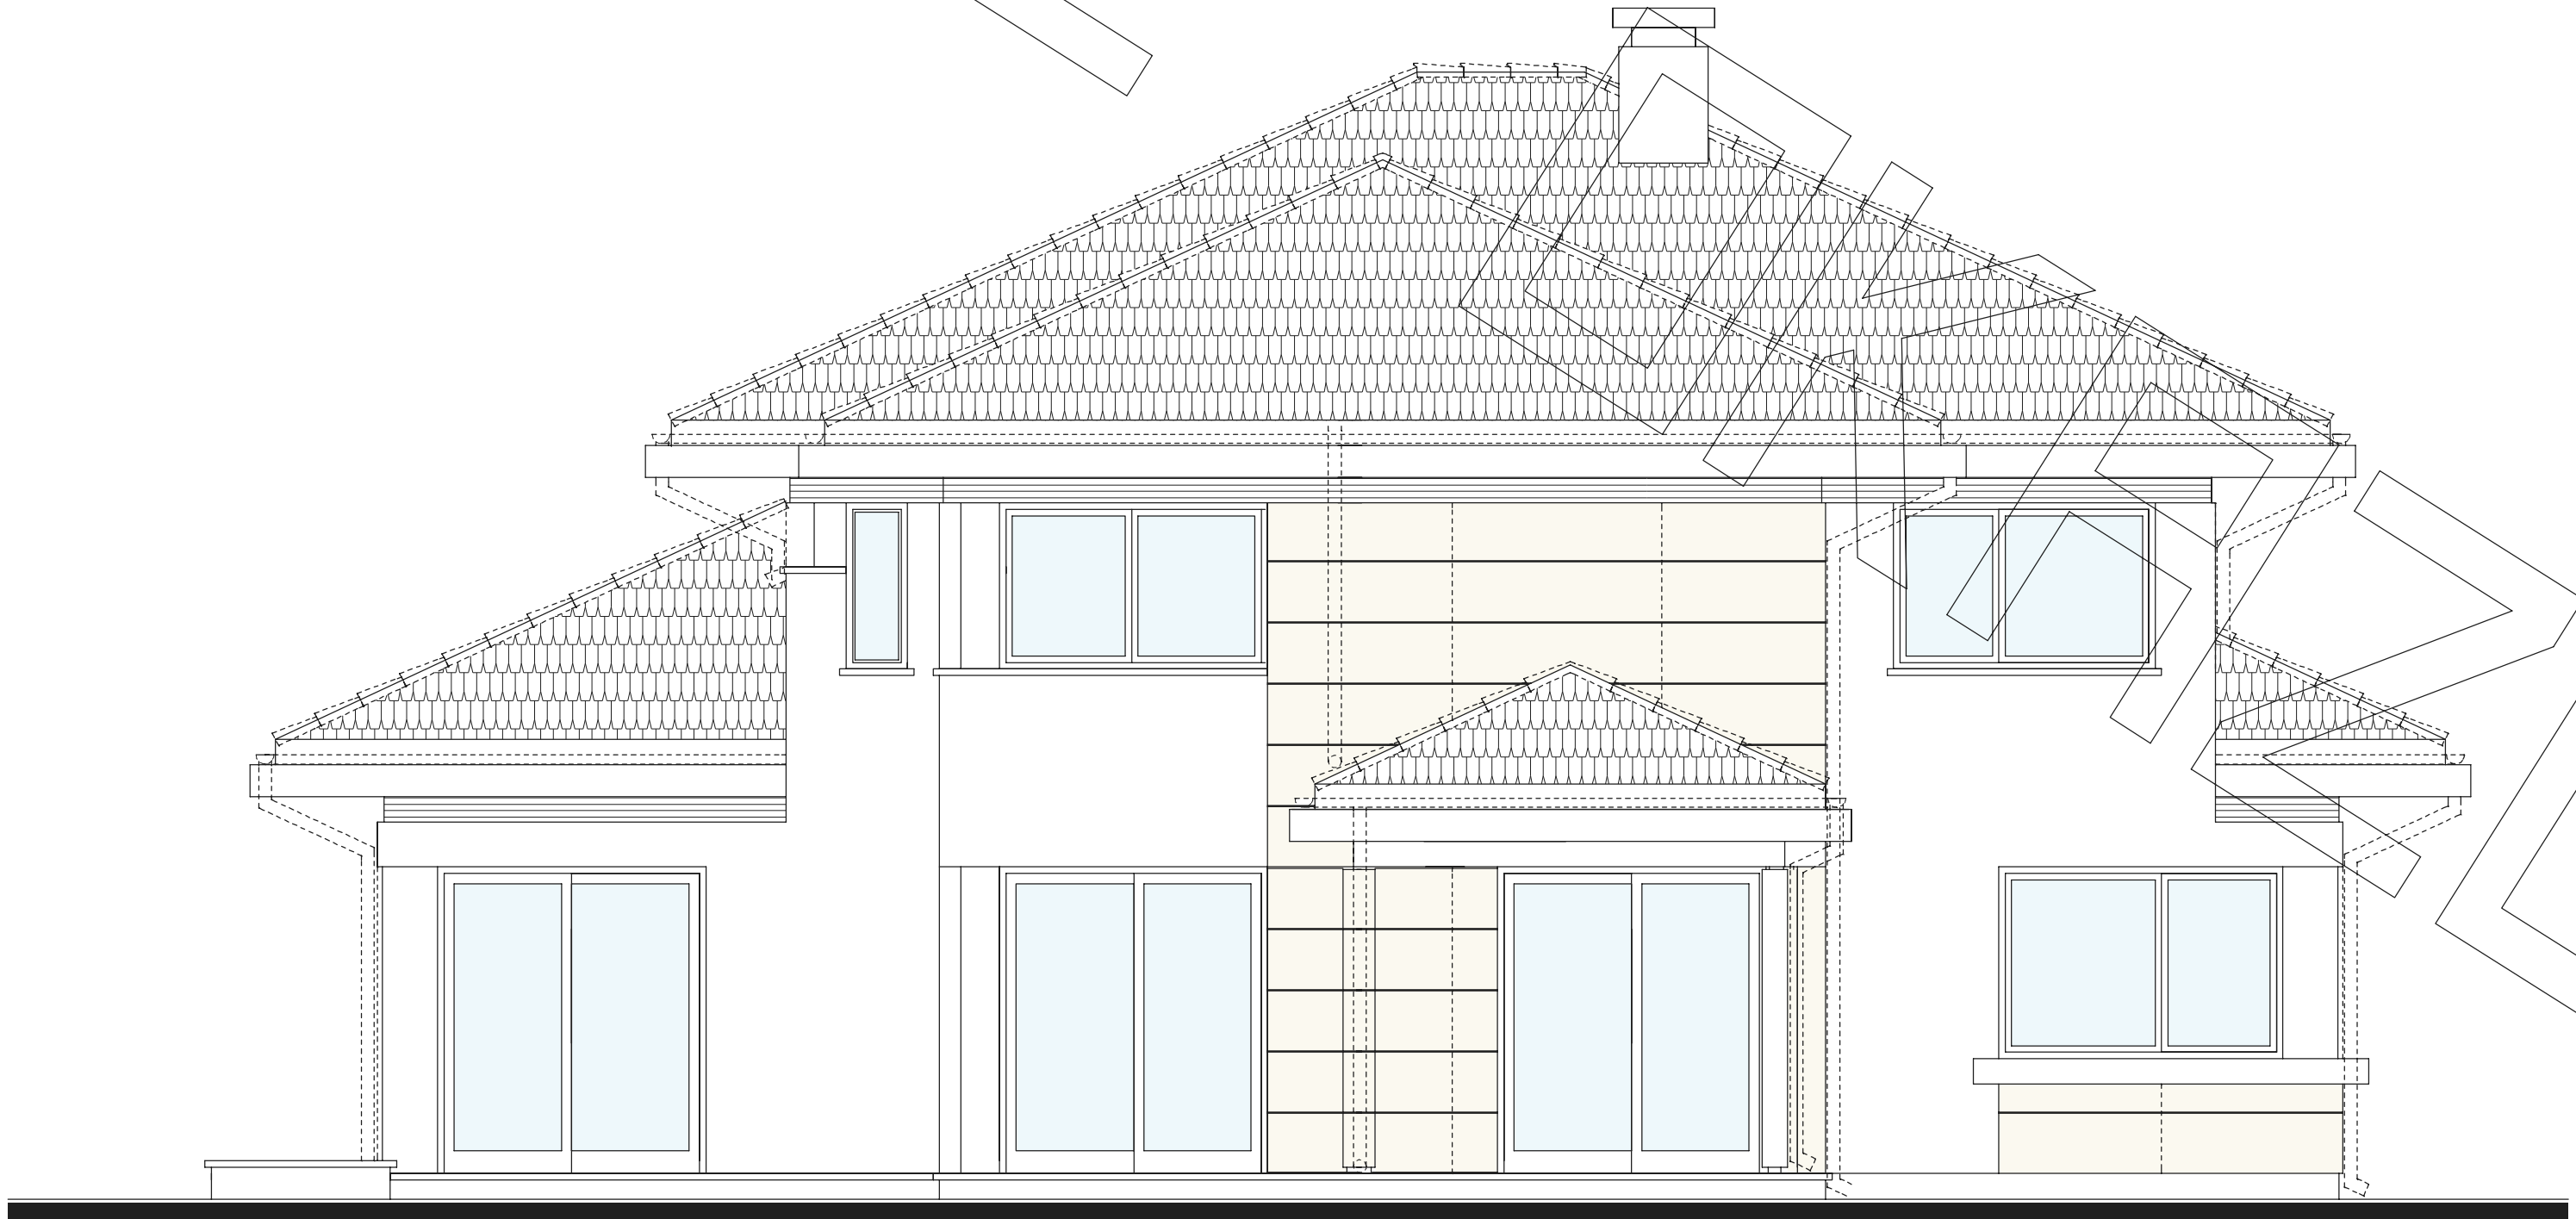

ELEWACJA BOCZNA

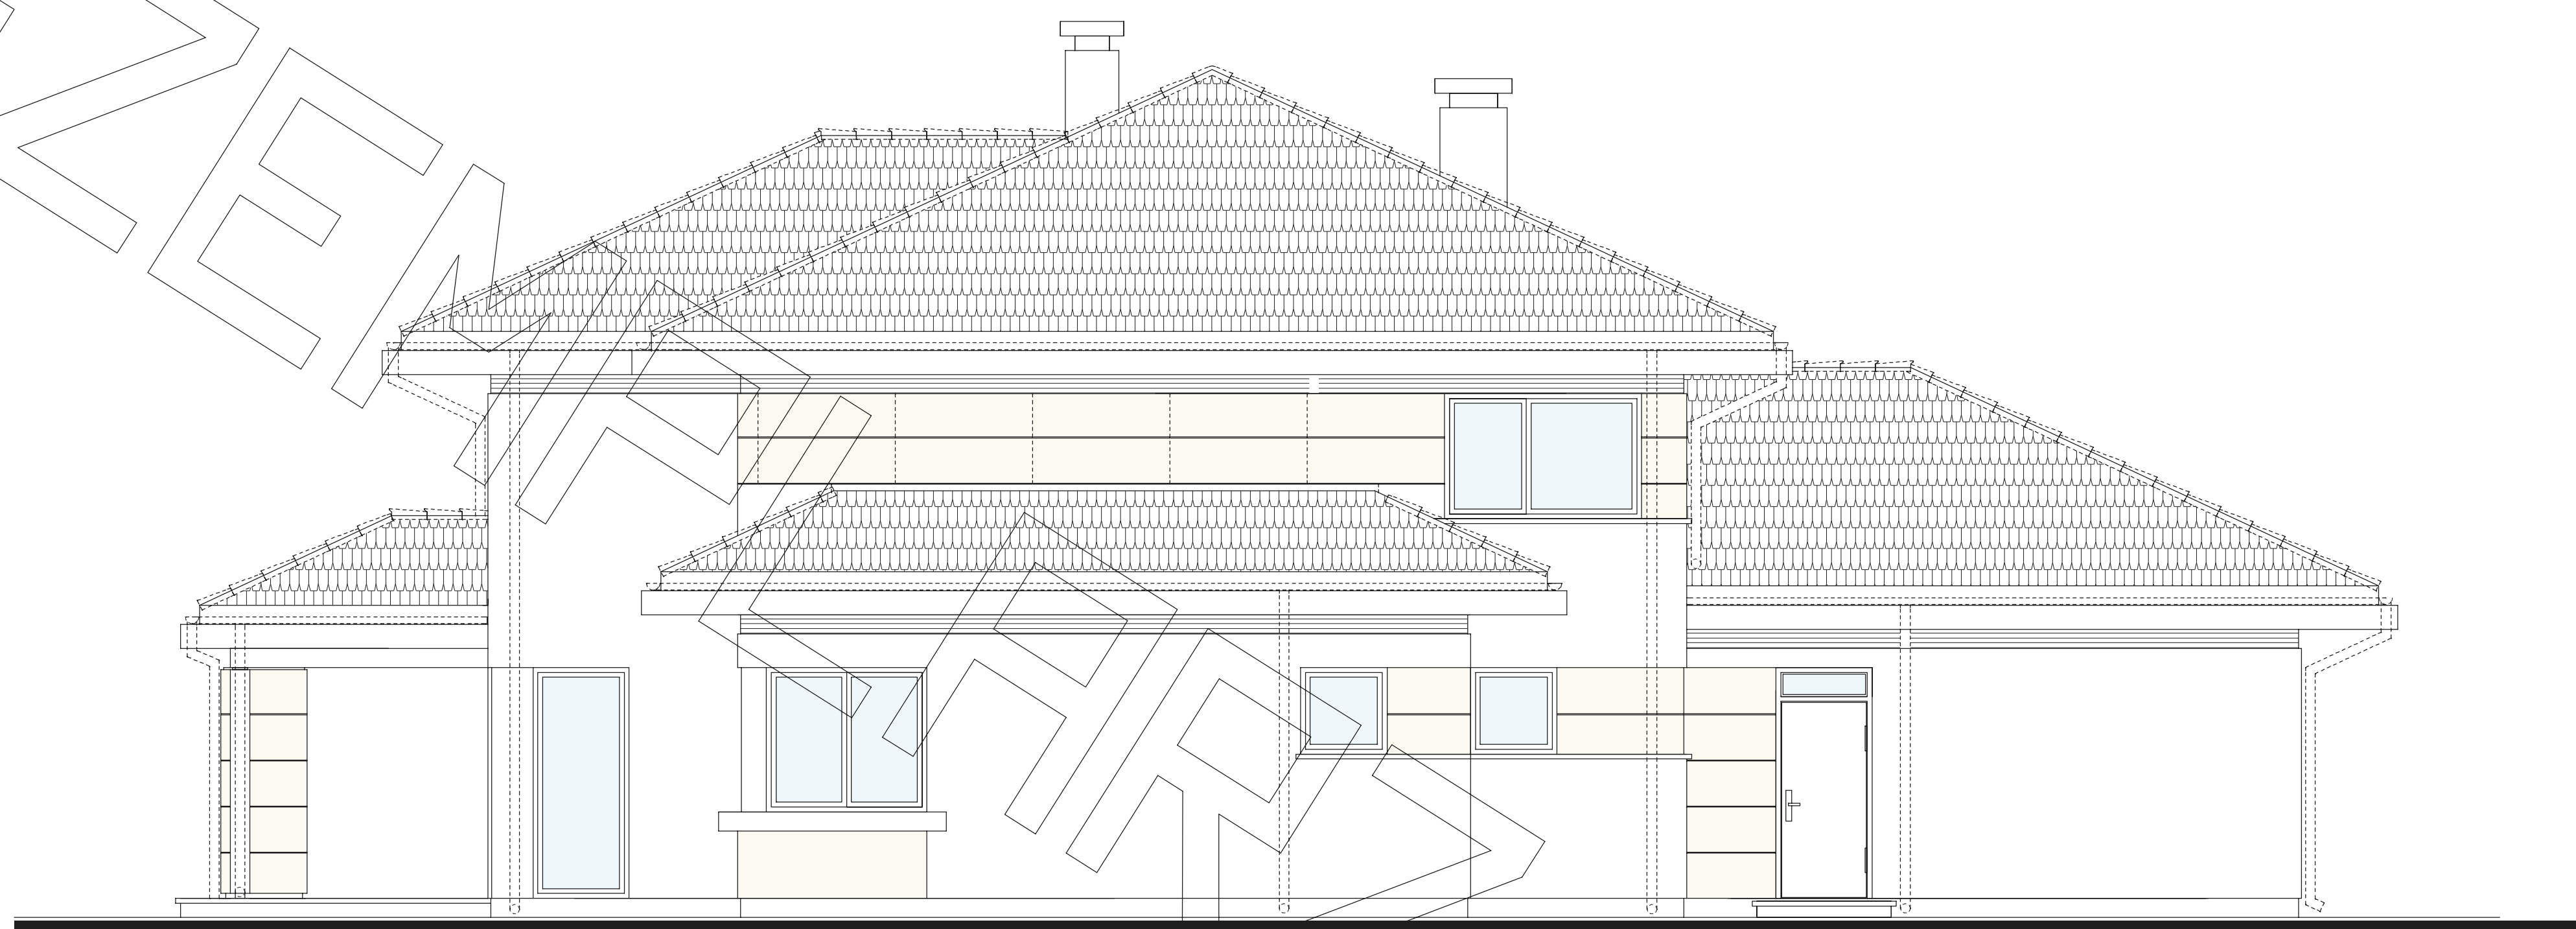

ELEWACJA TYLNA

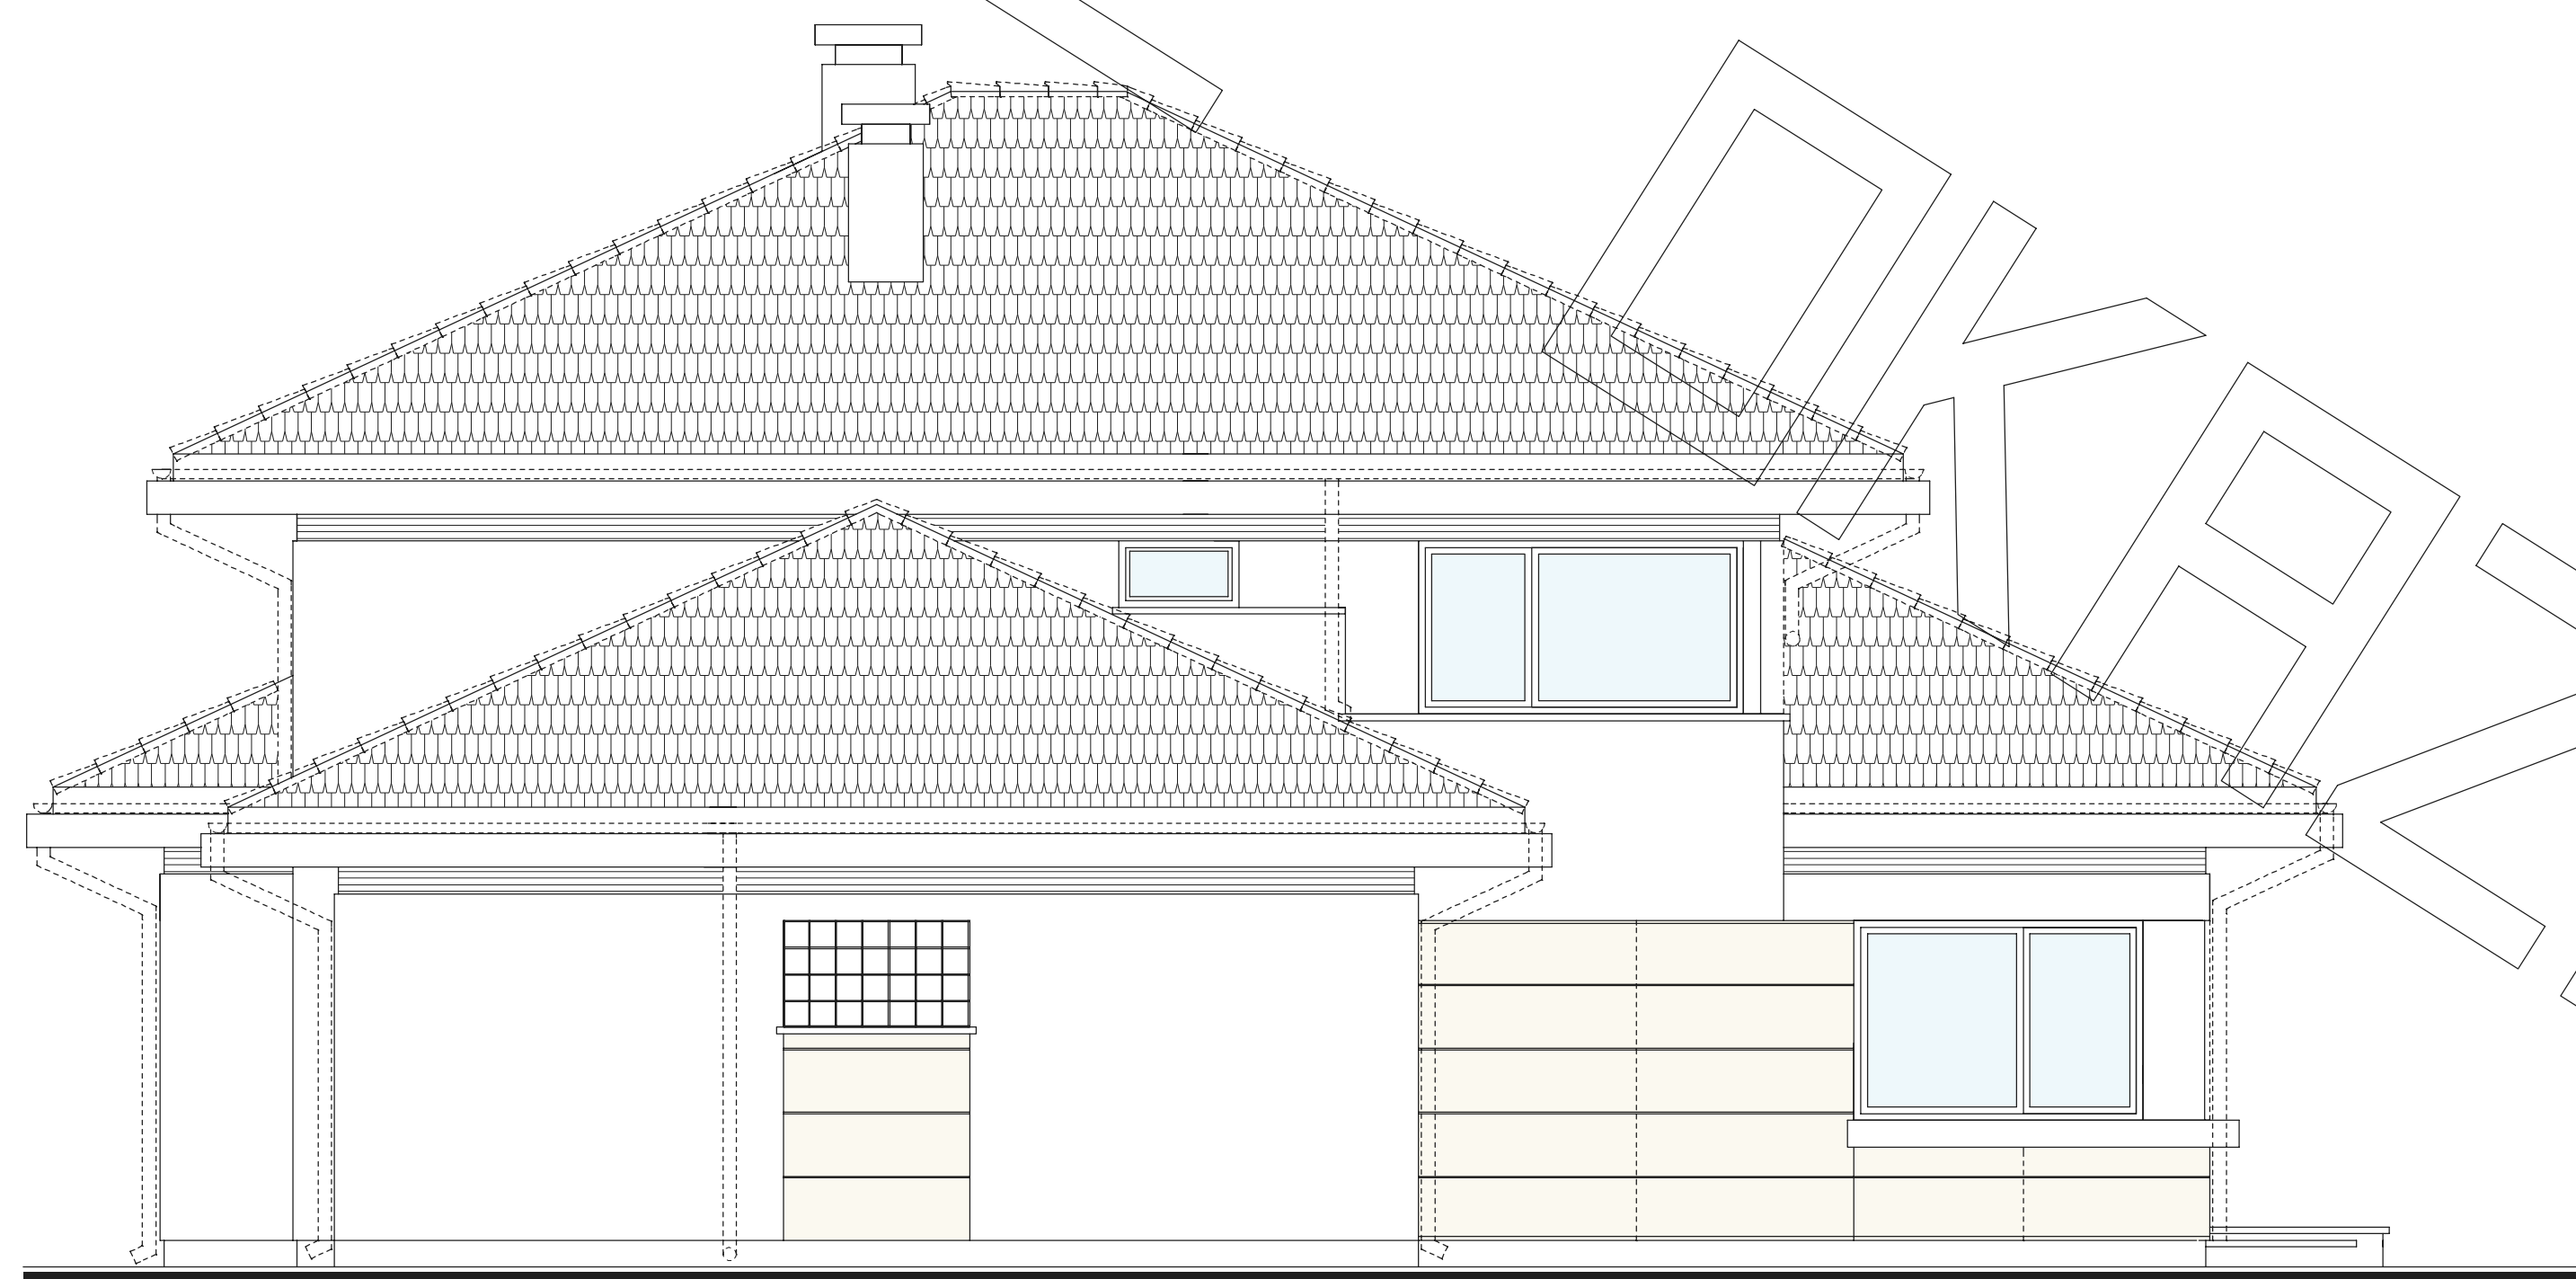

ELEWACJA BOCZNA