






# RZUT PARTERU

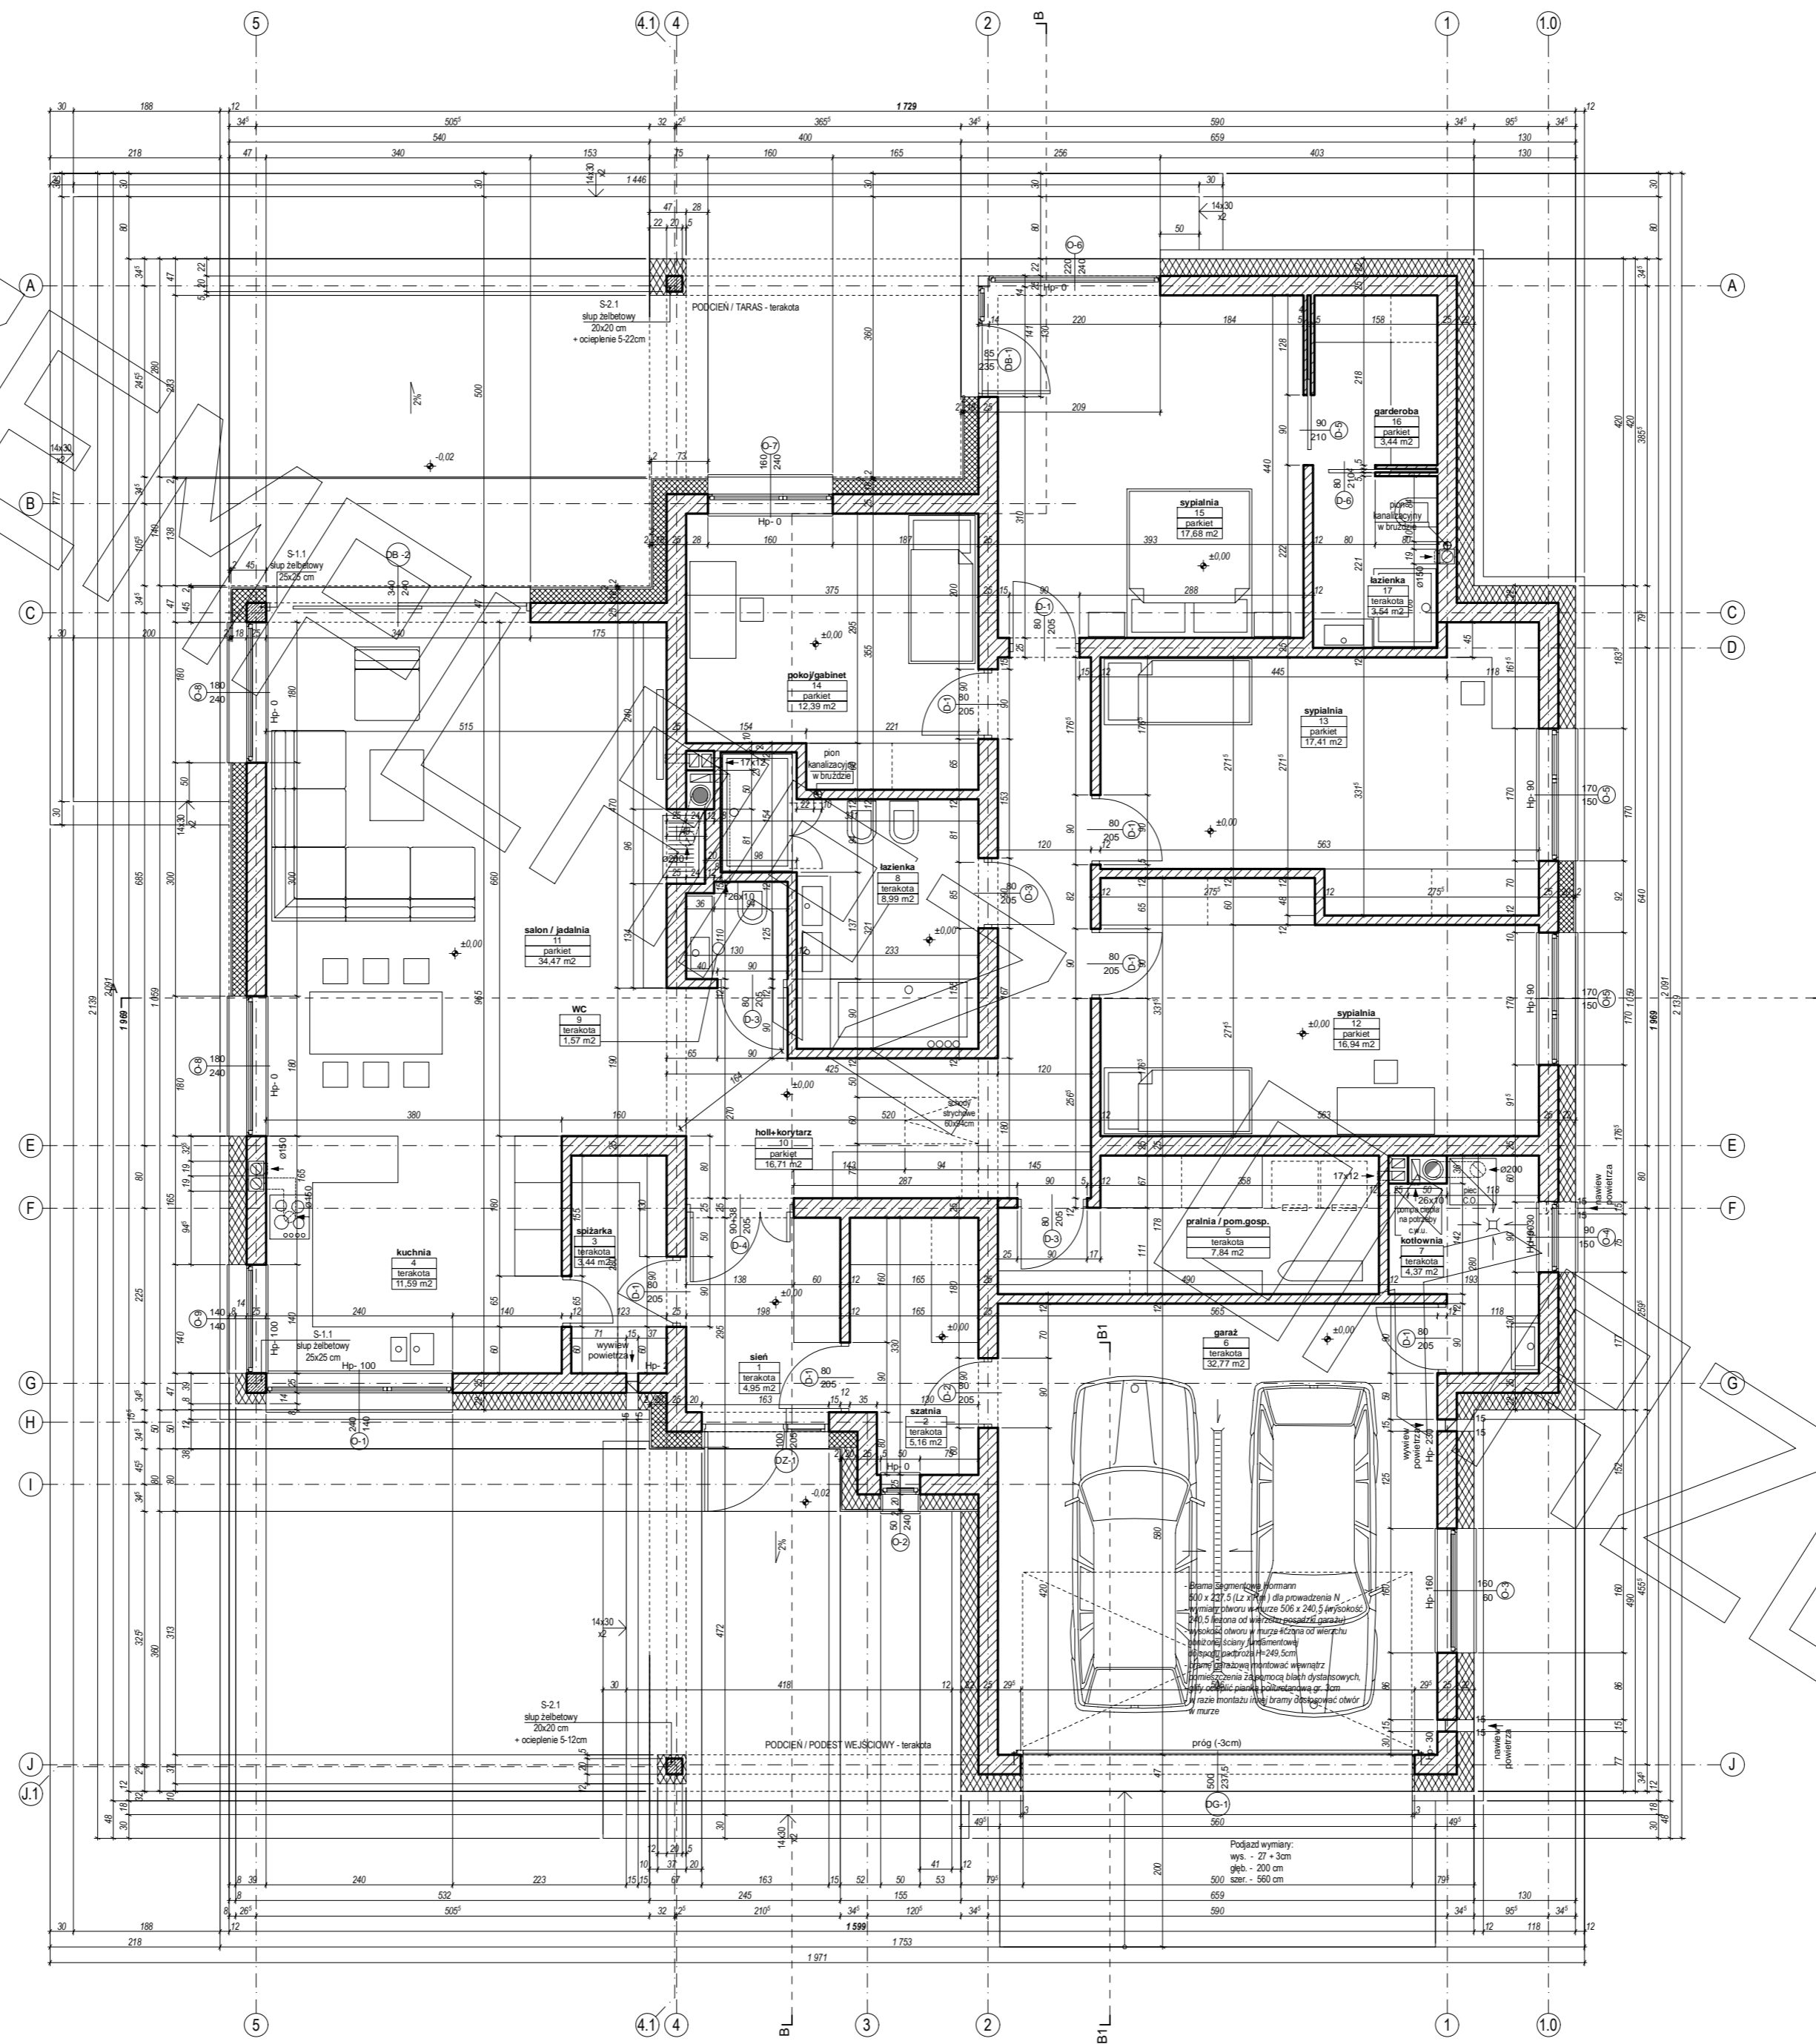


# RZUT PODDASZA

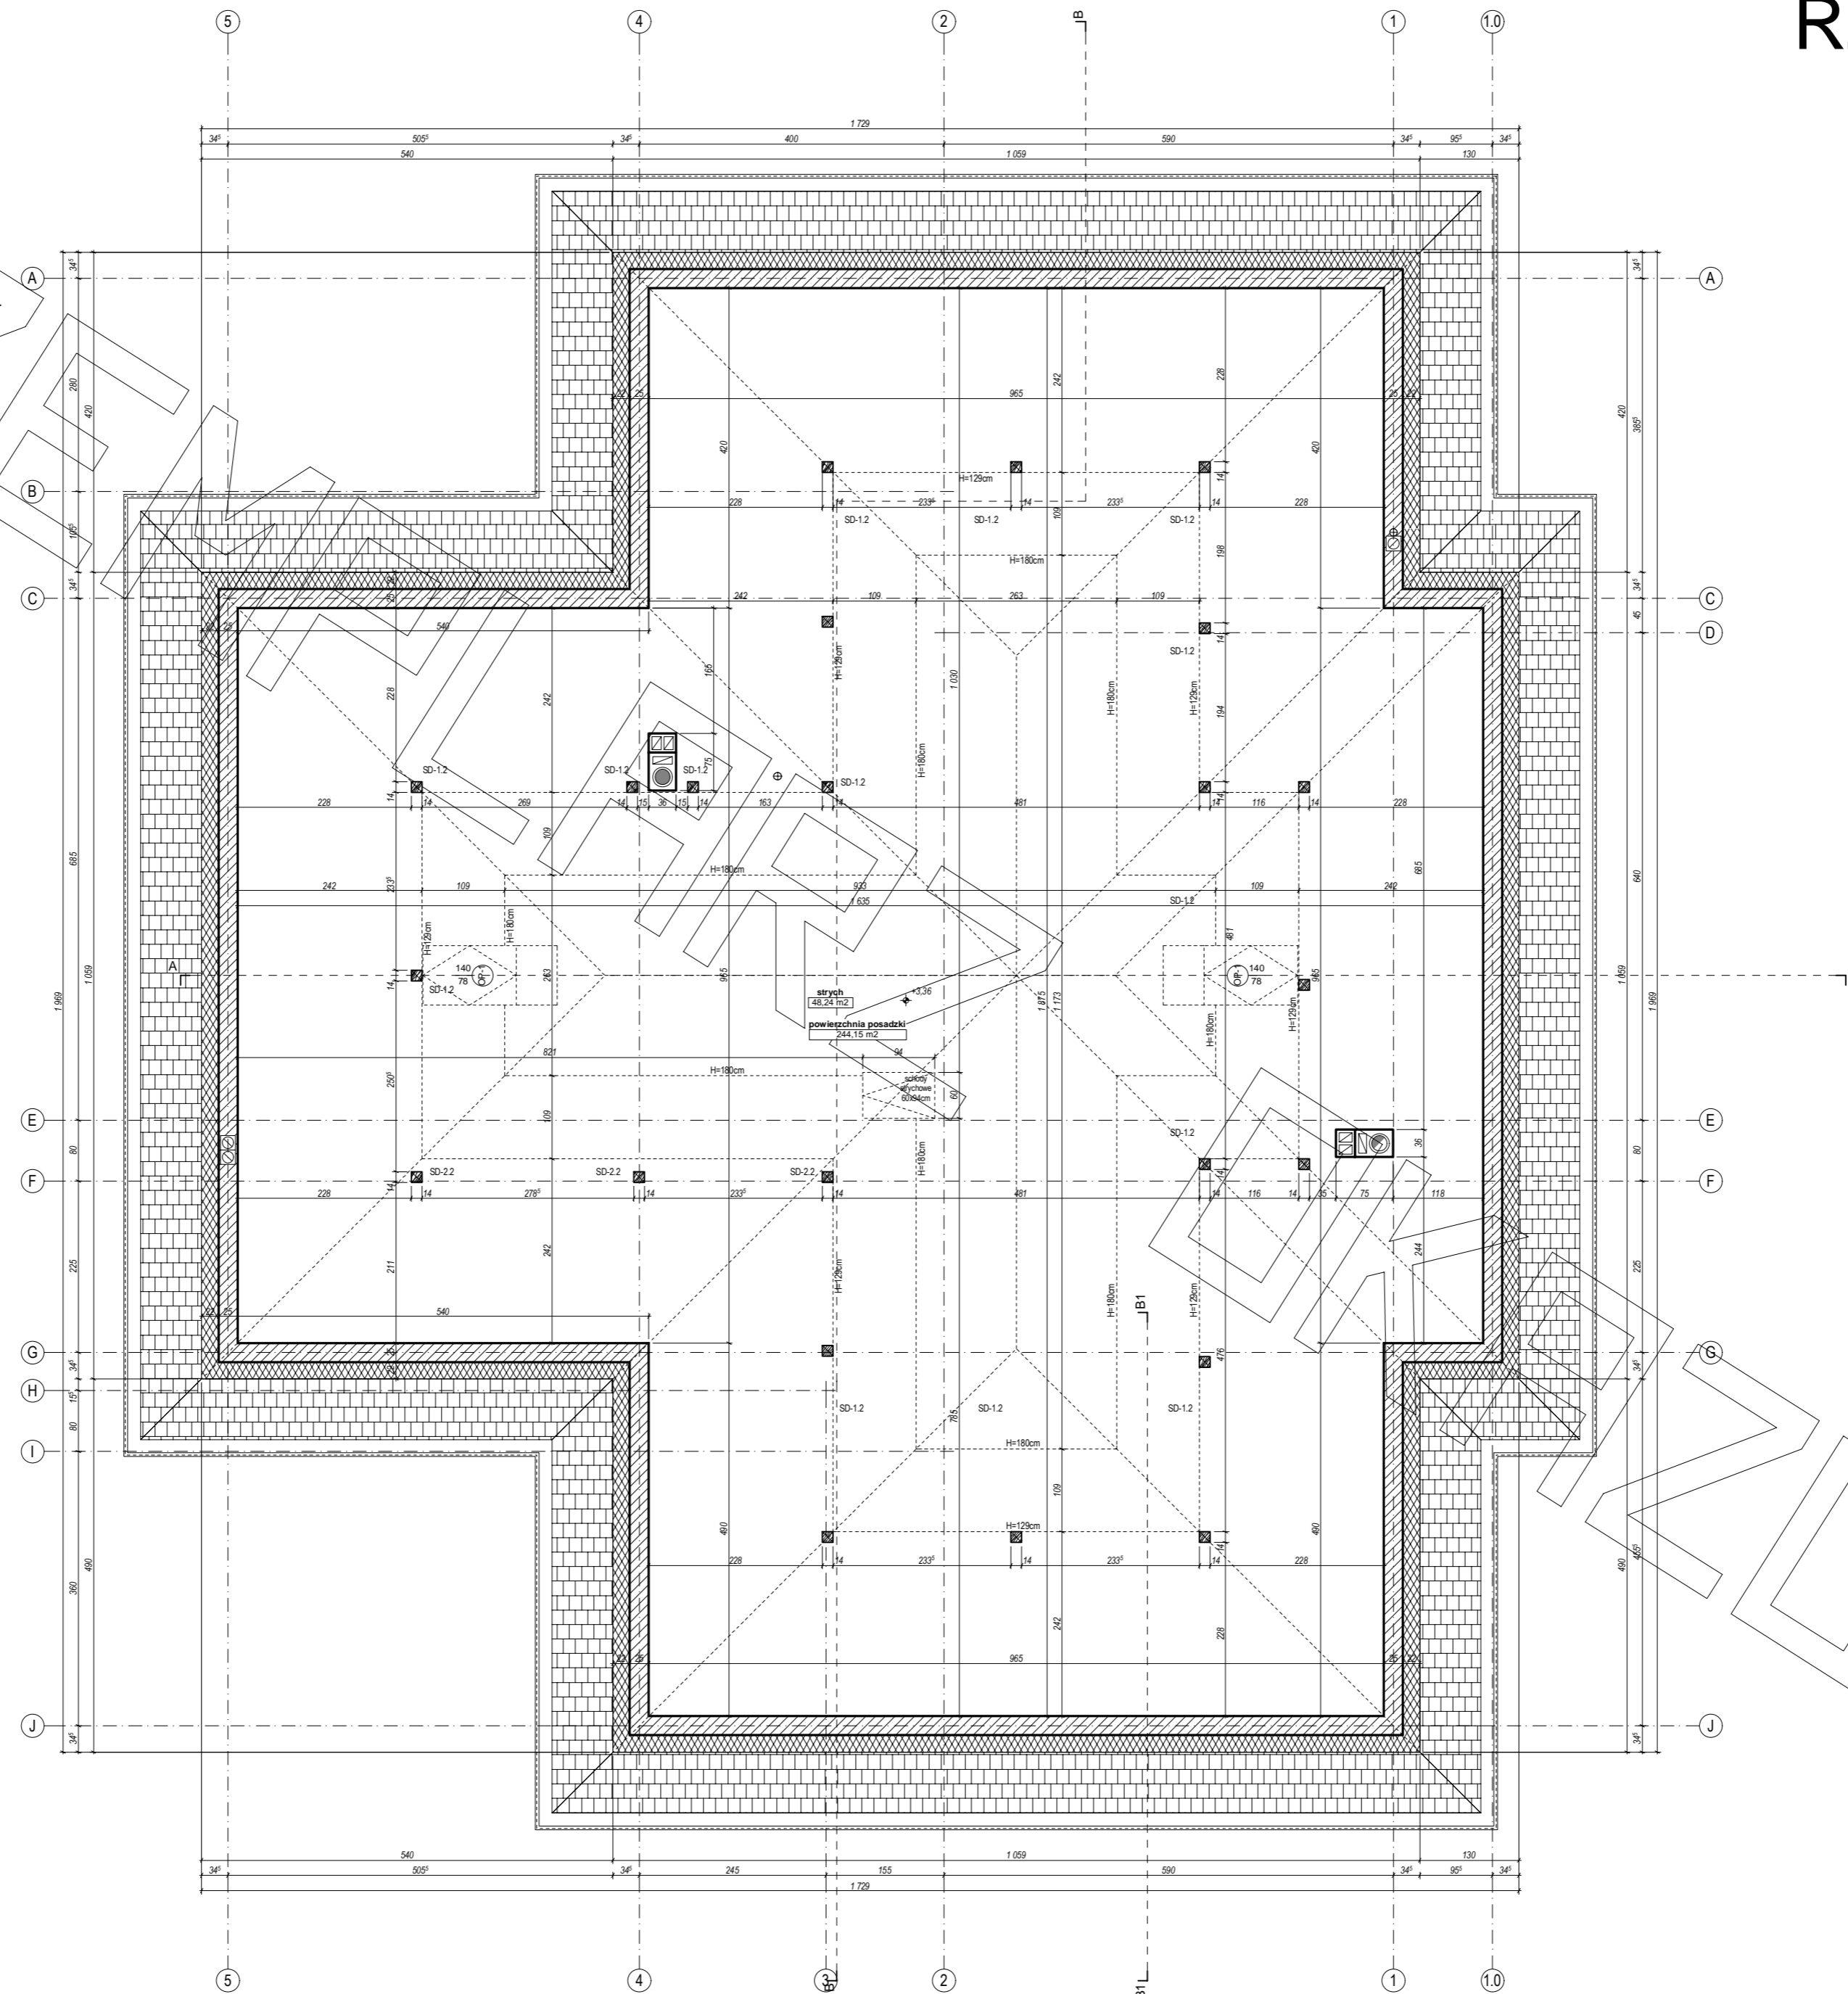


# PRZEKRÓJ

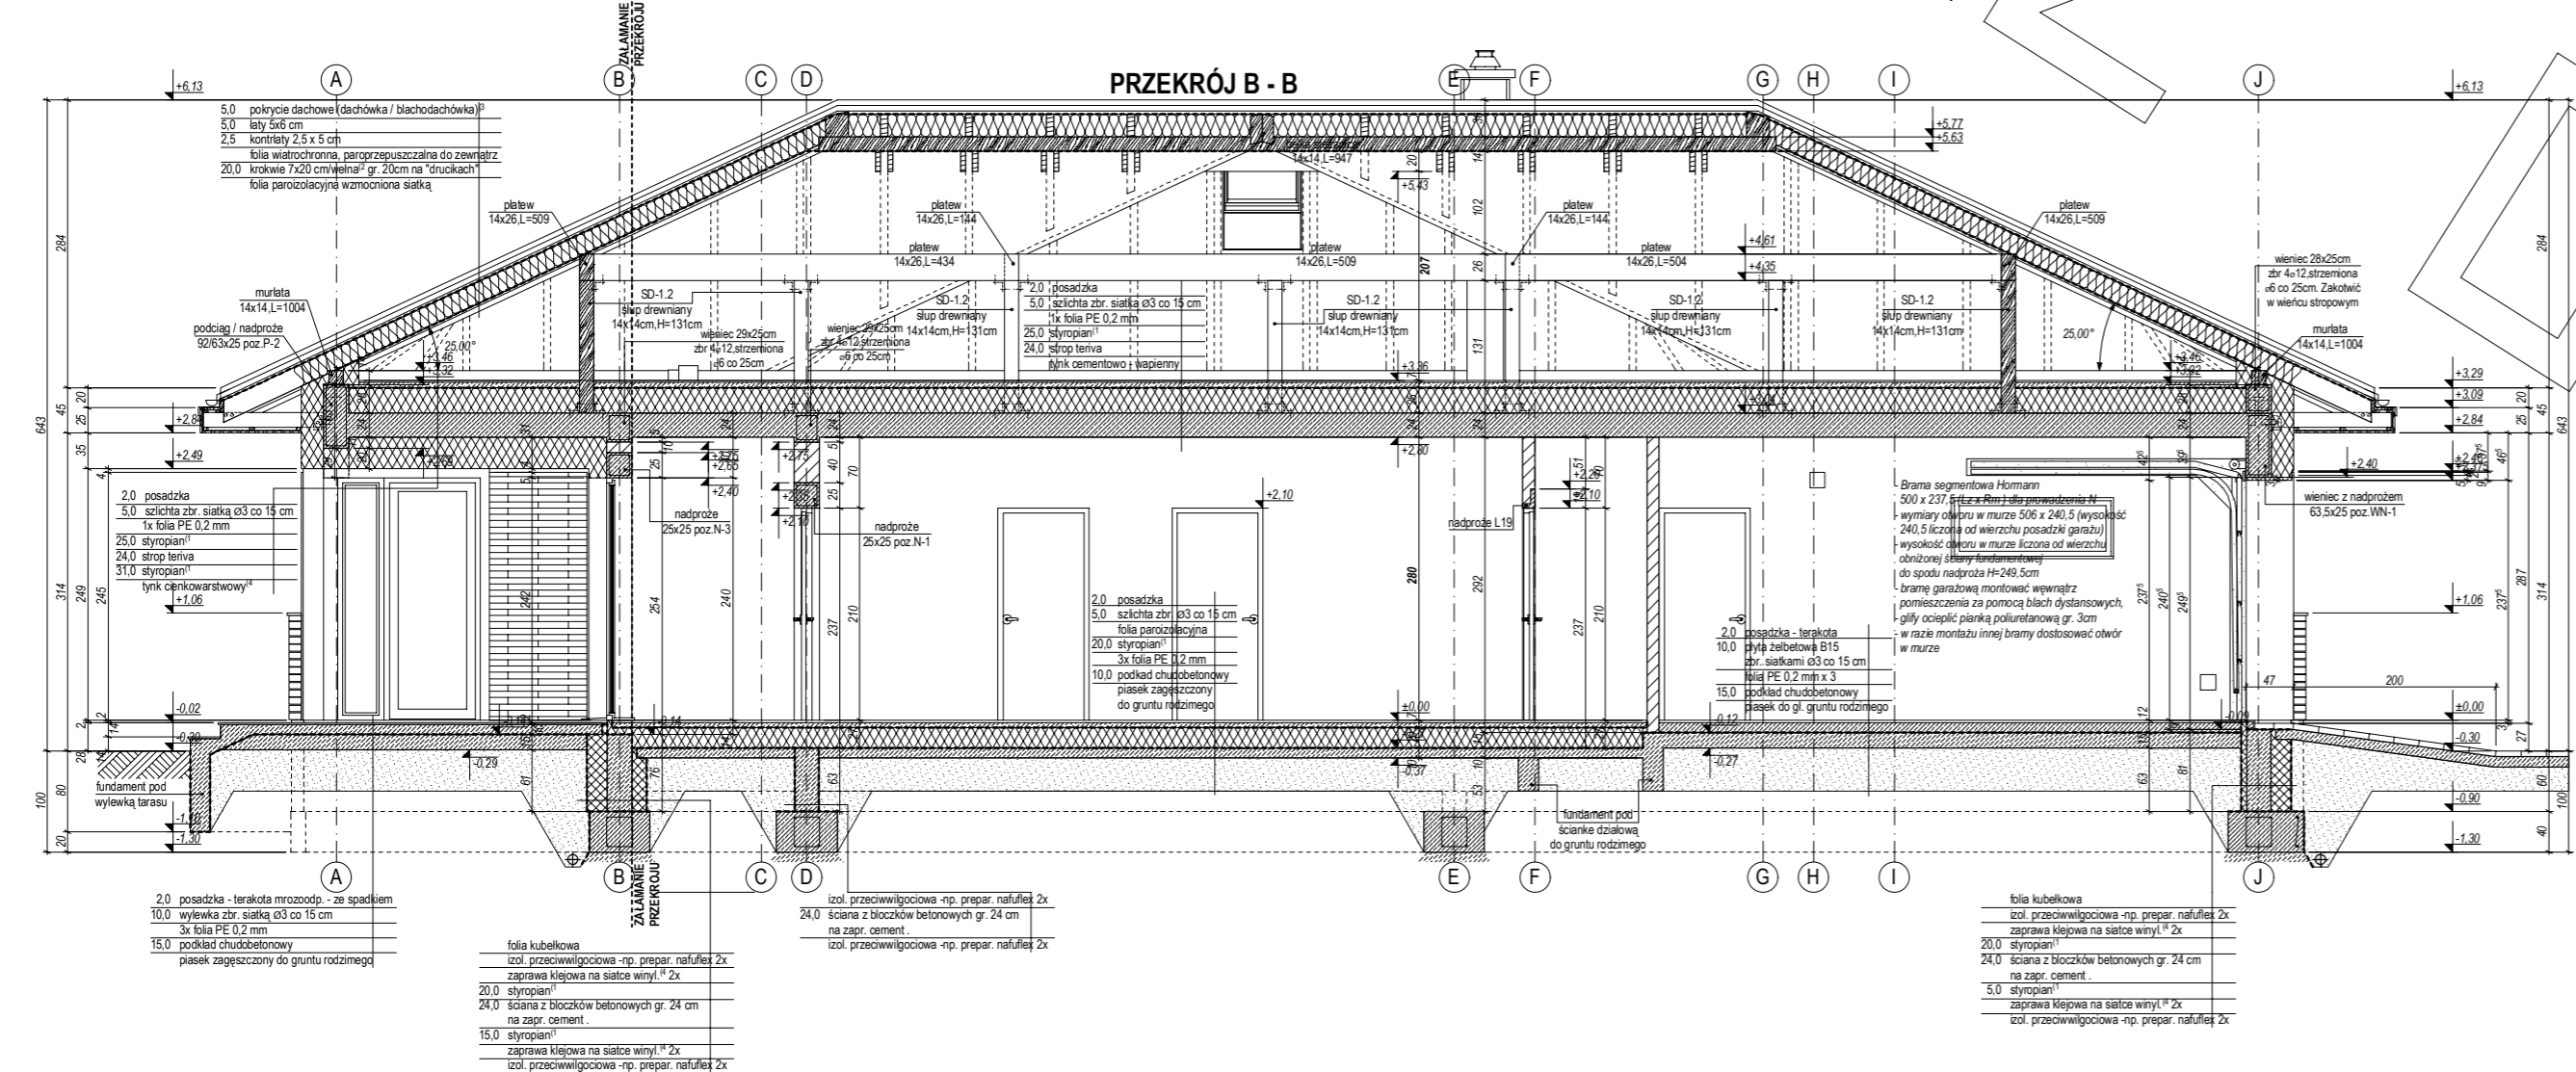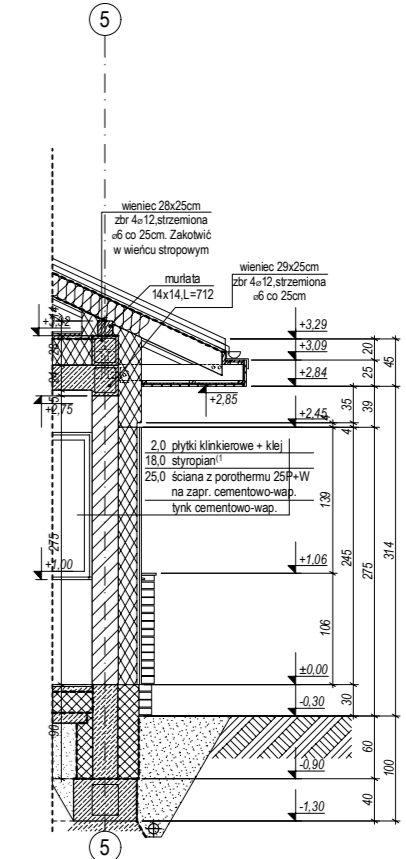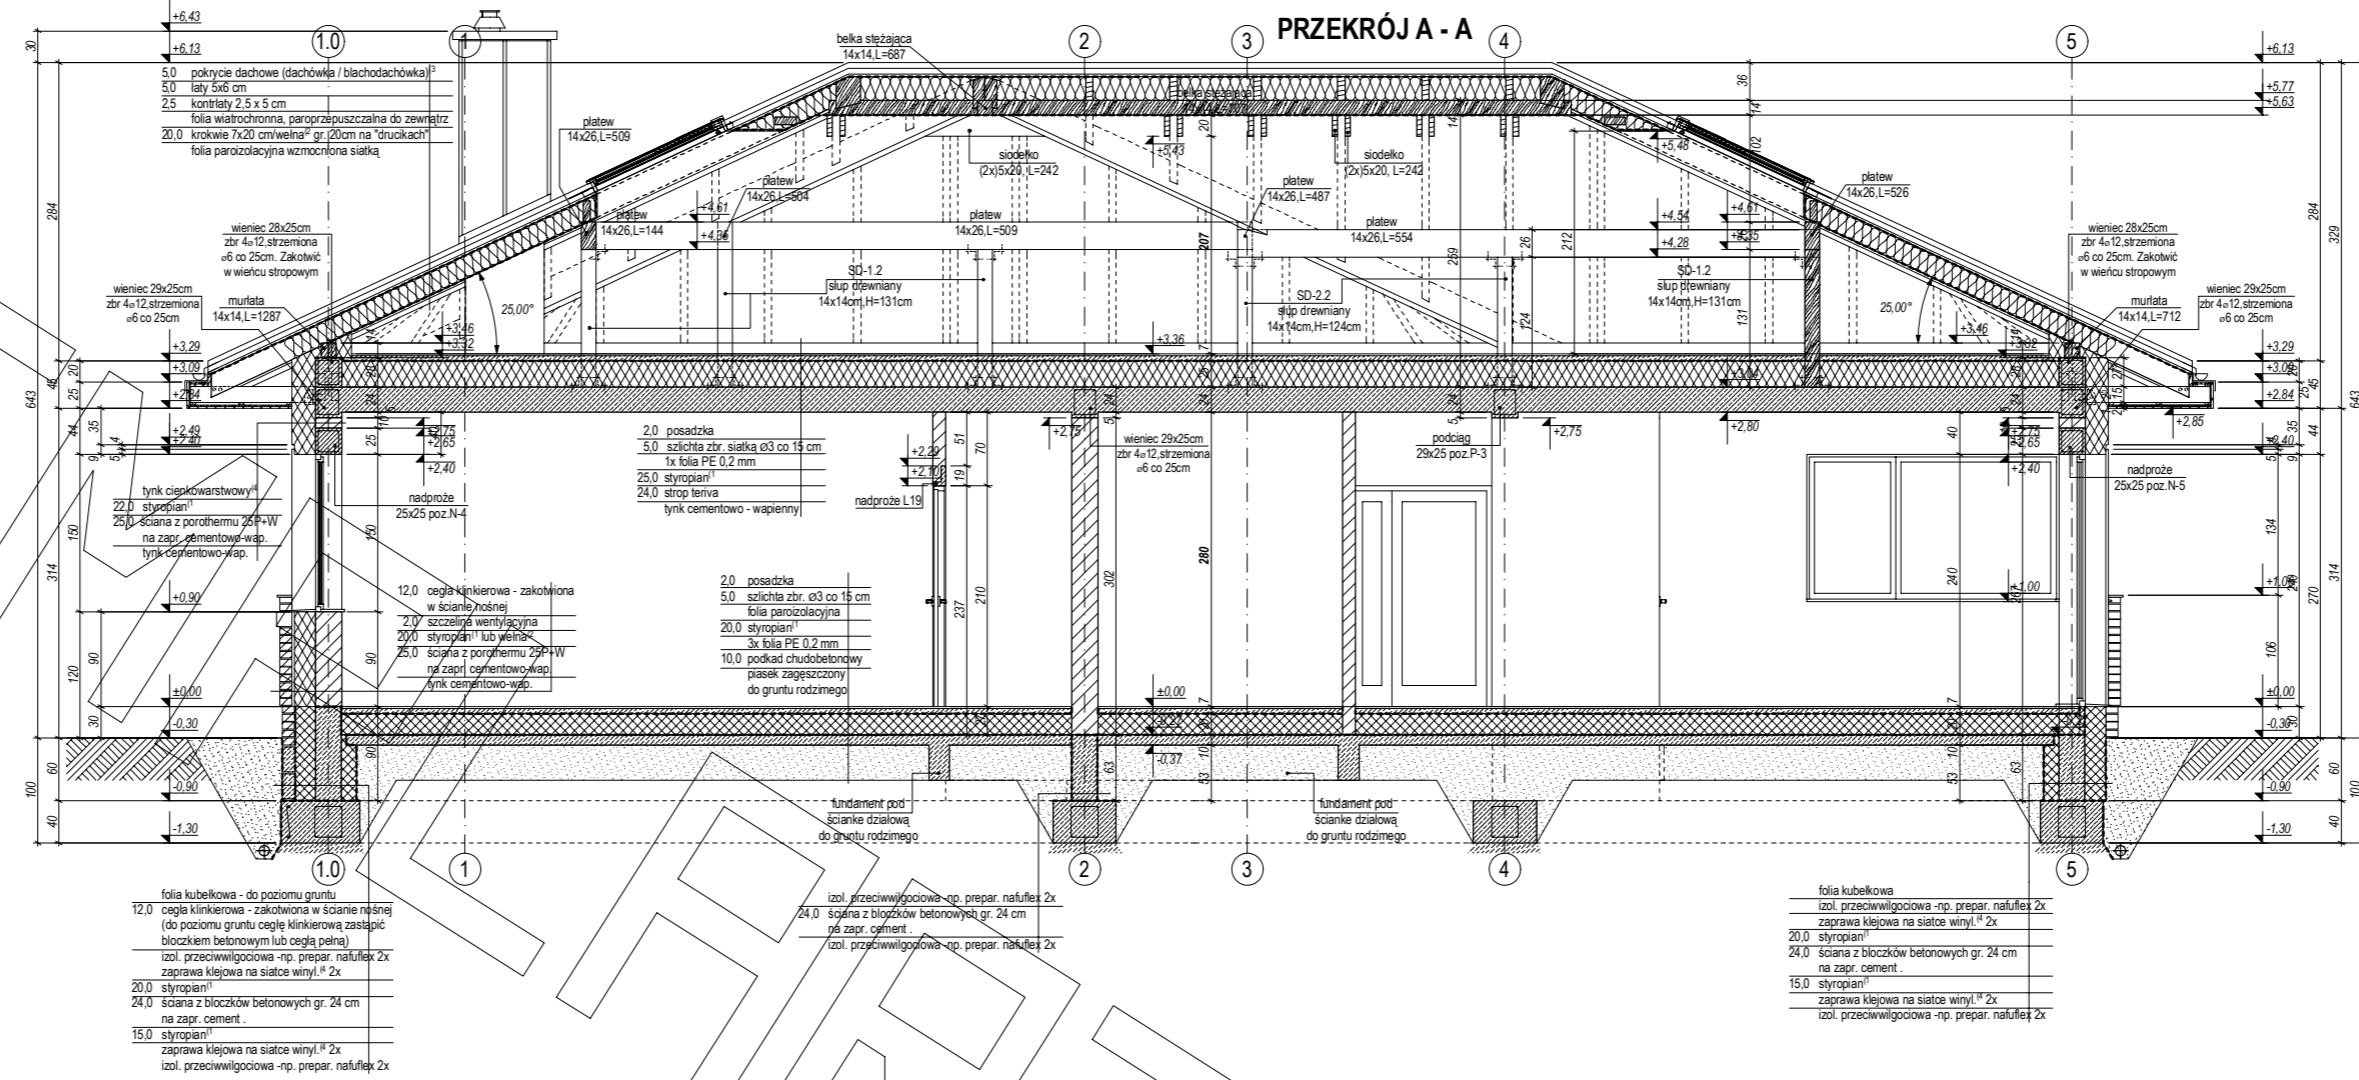


# ELEWACJE

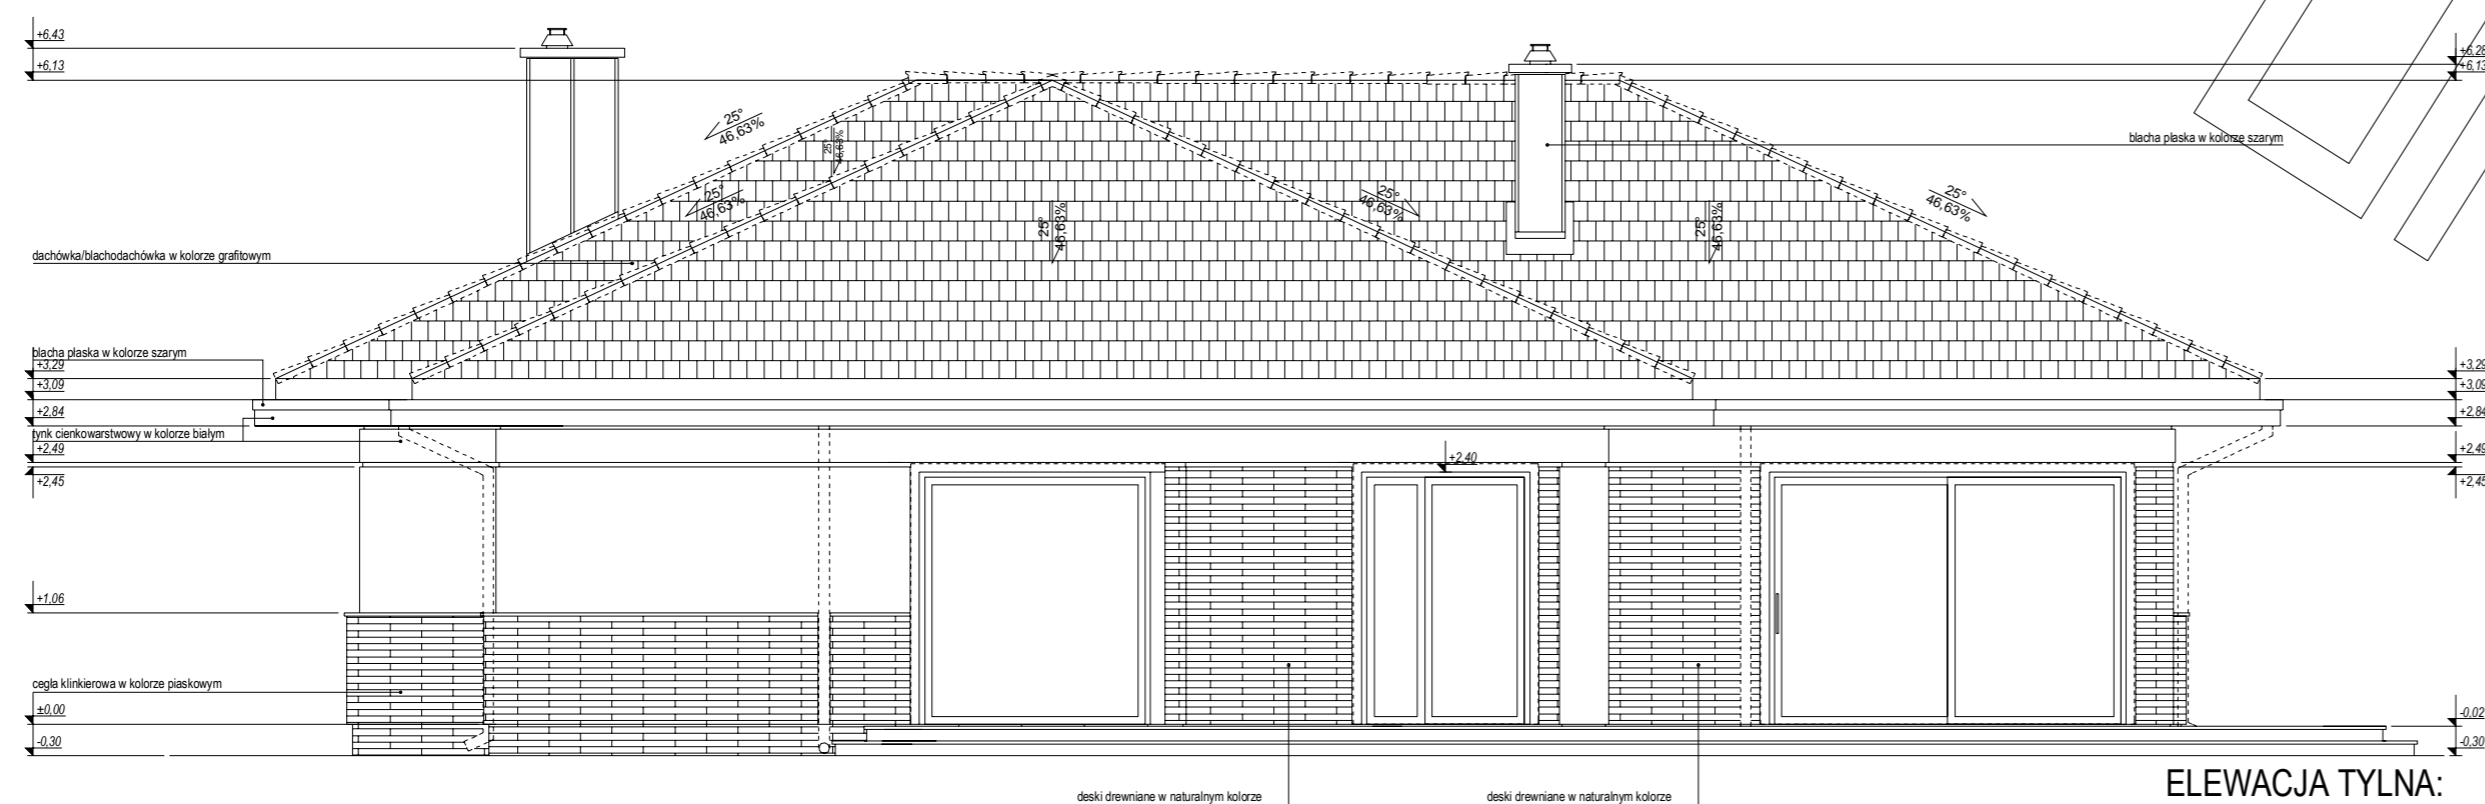

# ELEWACJE

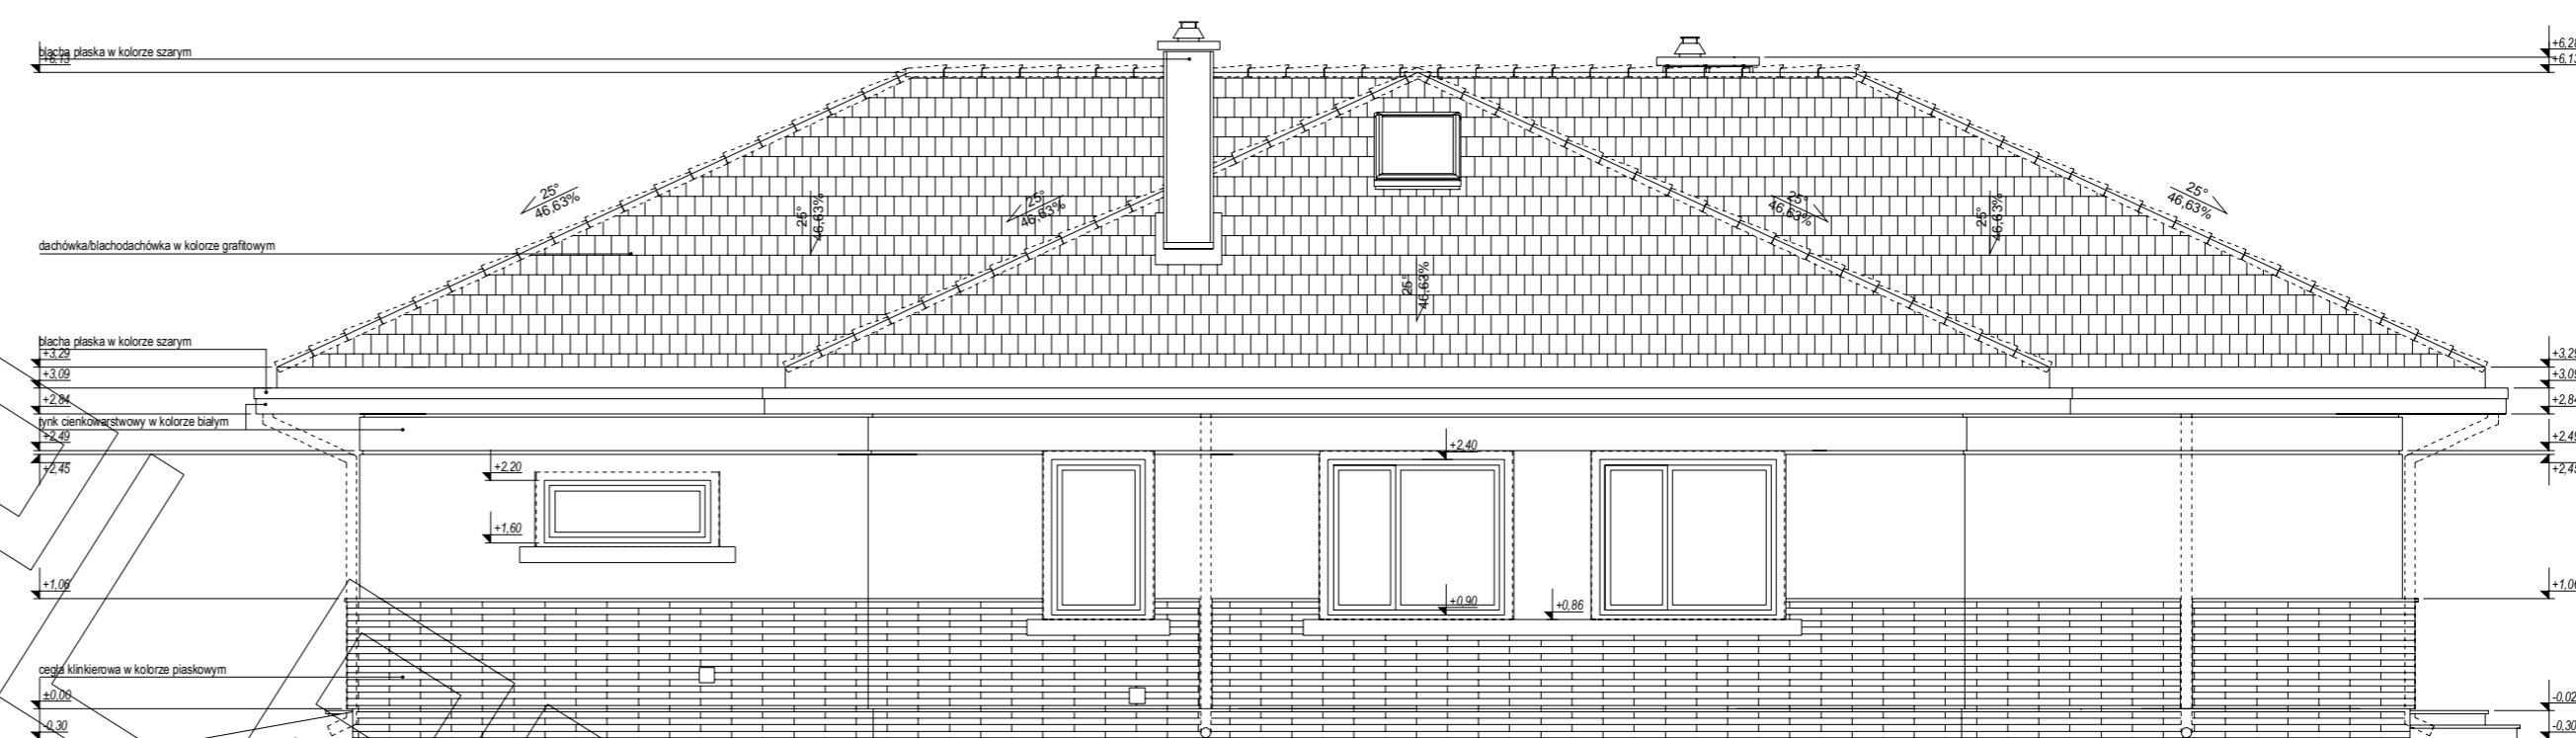

ELEWACJA BOCZNA:

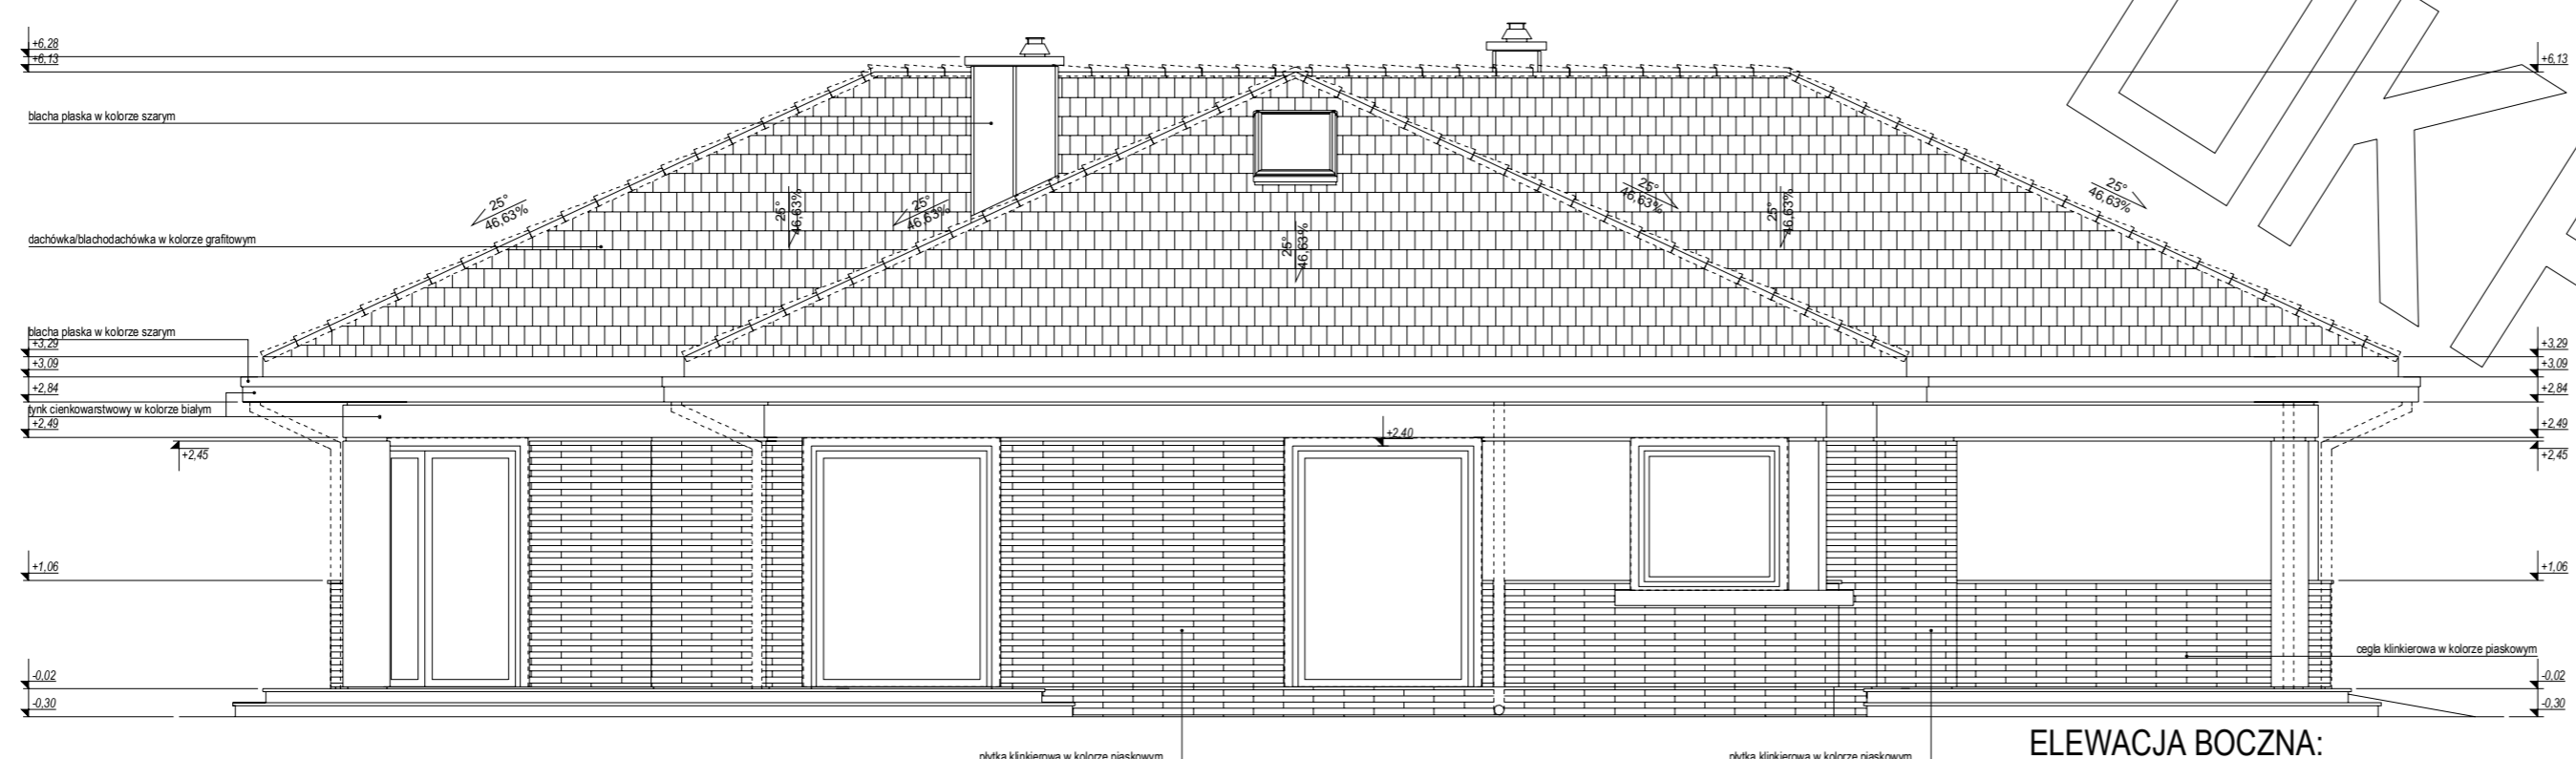

ELEWACJA BOCZNA: