


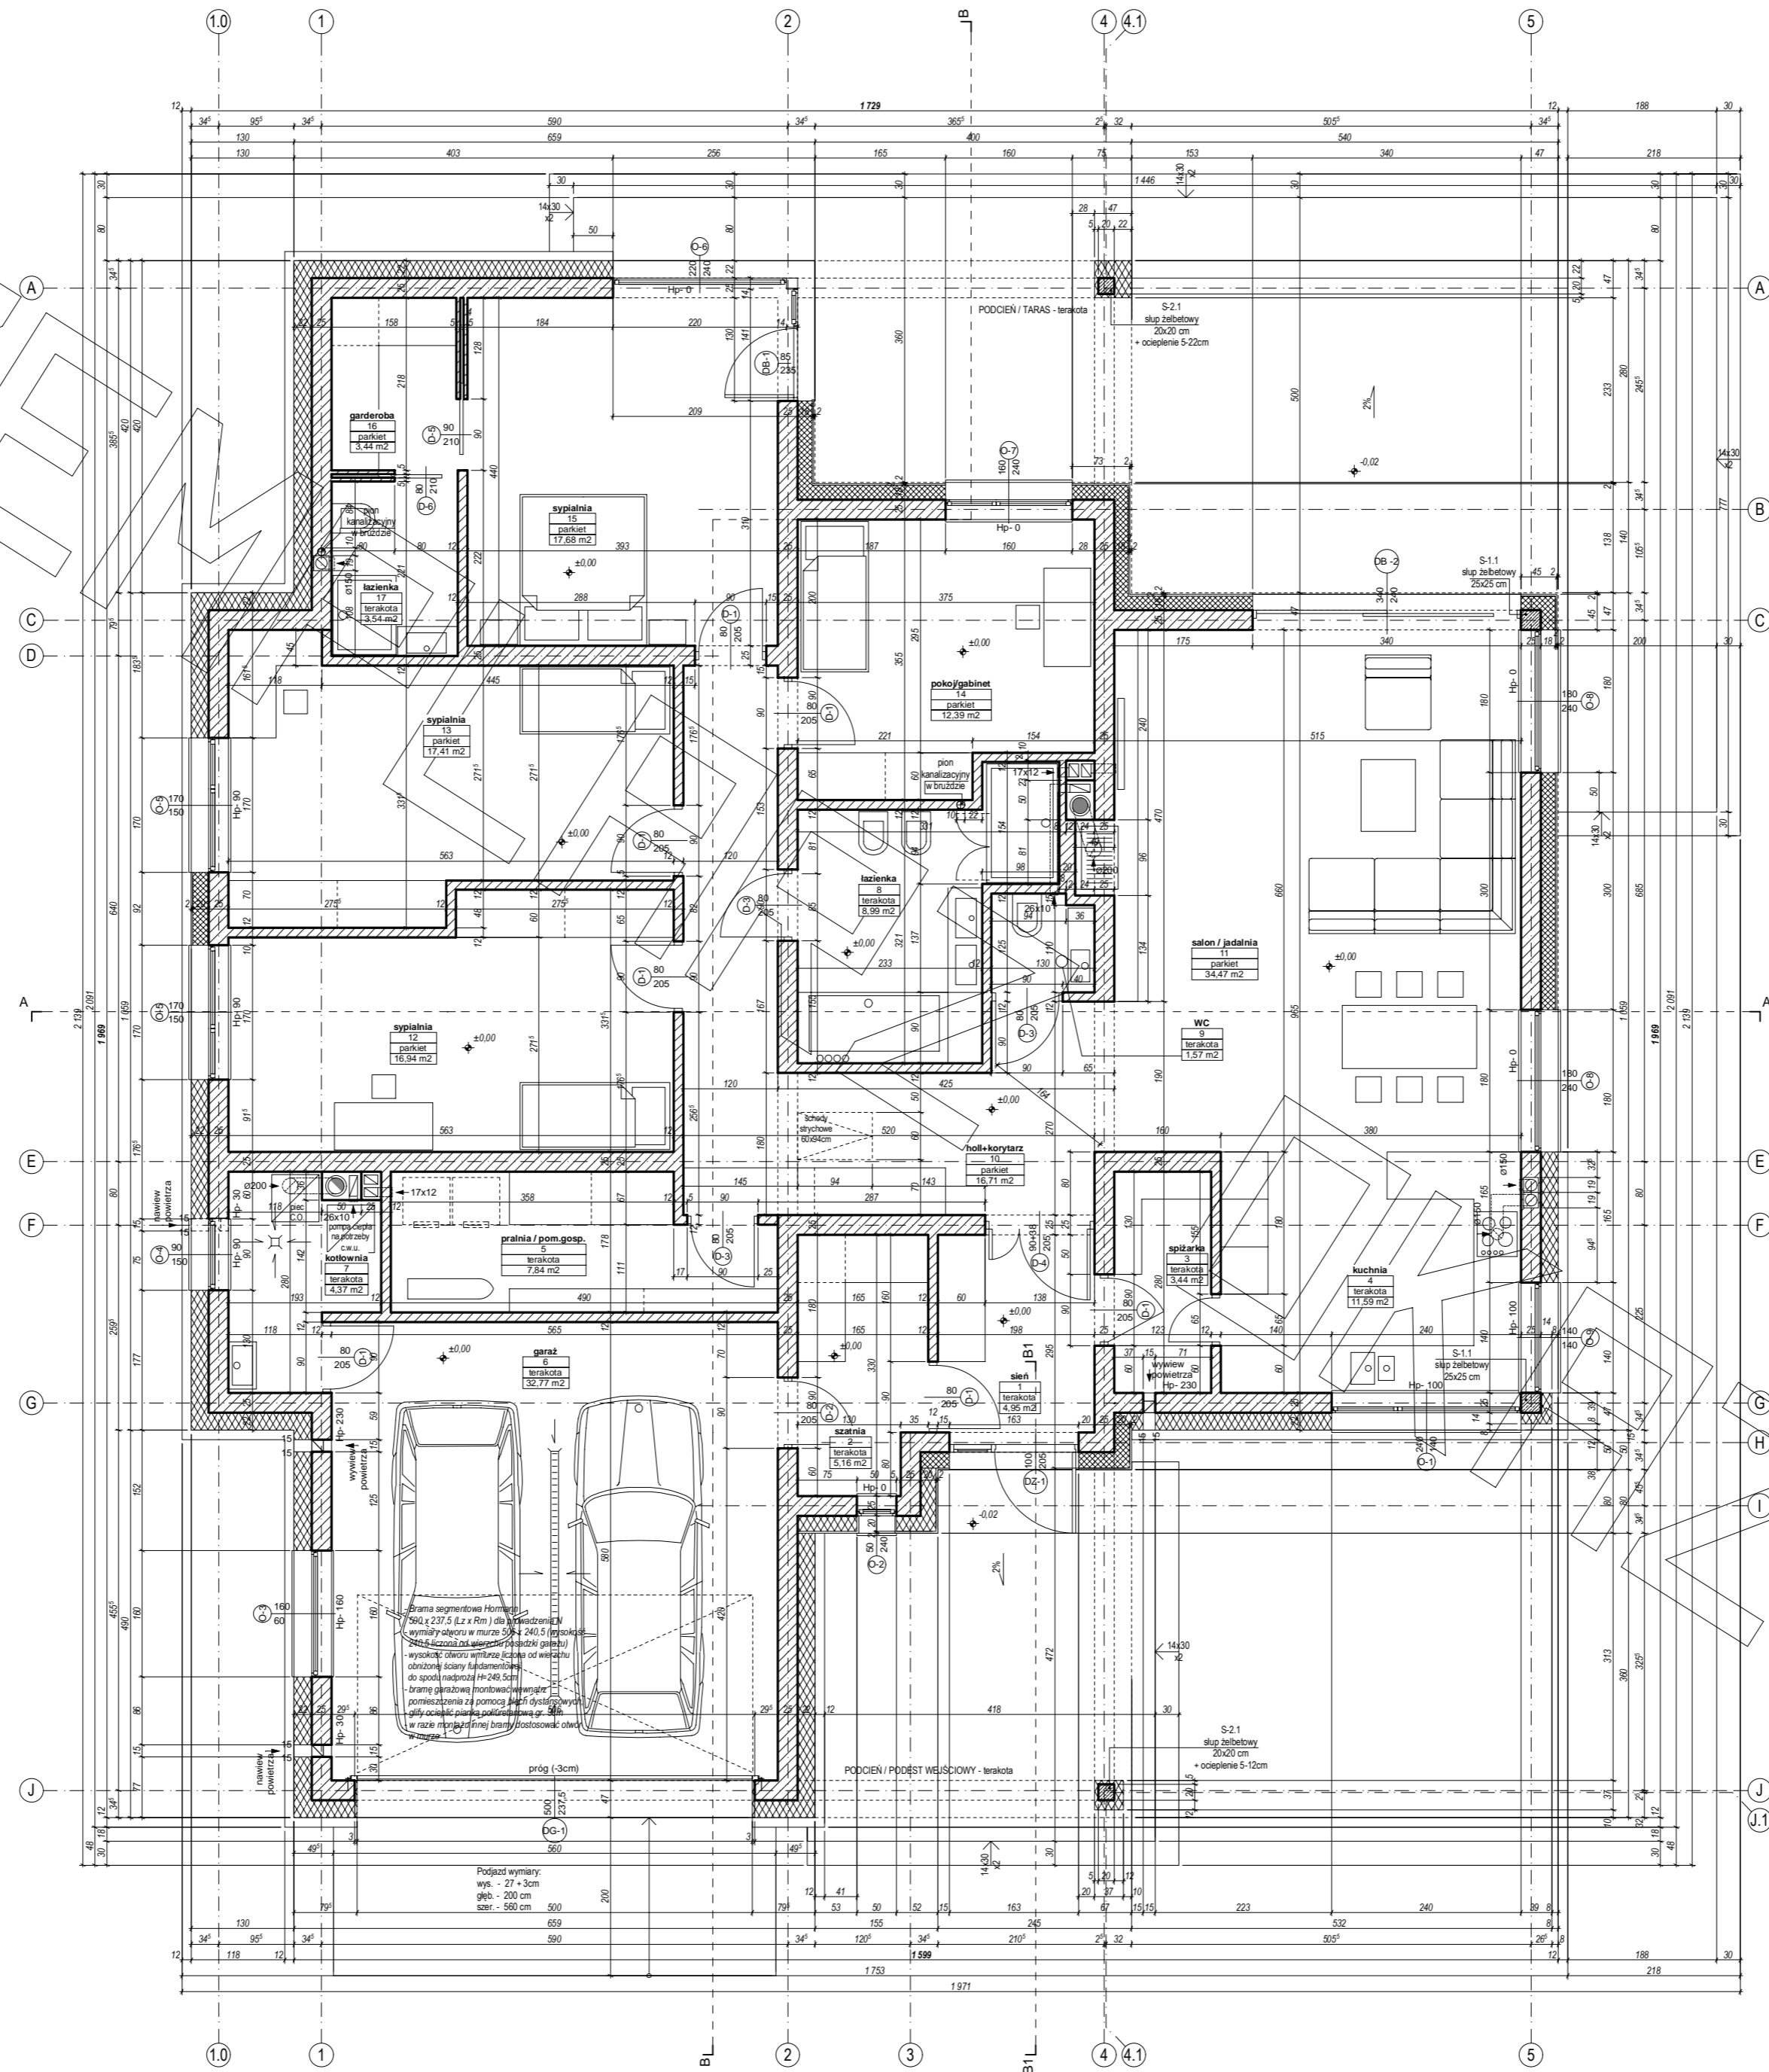




RZUT PARTERU

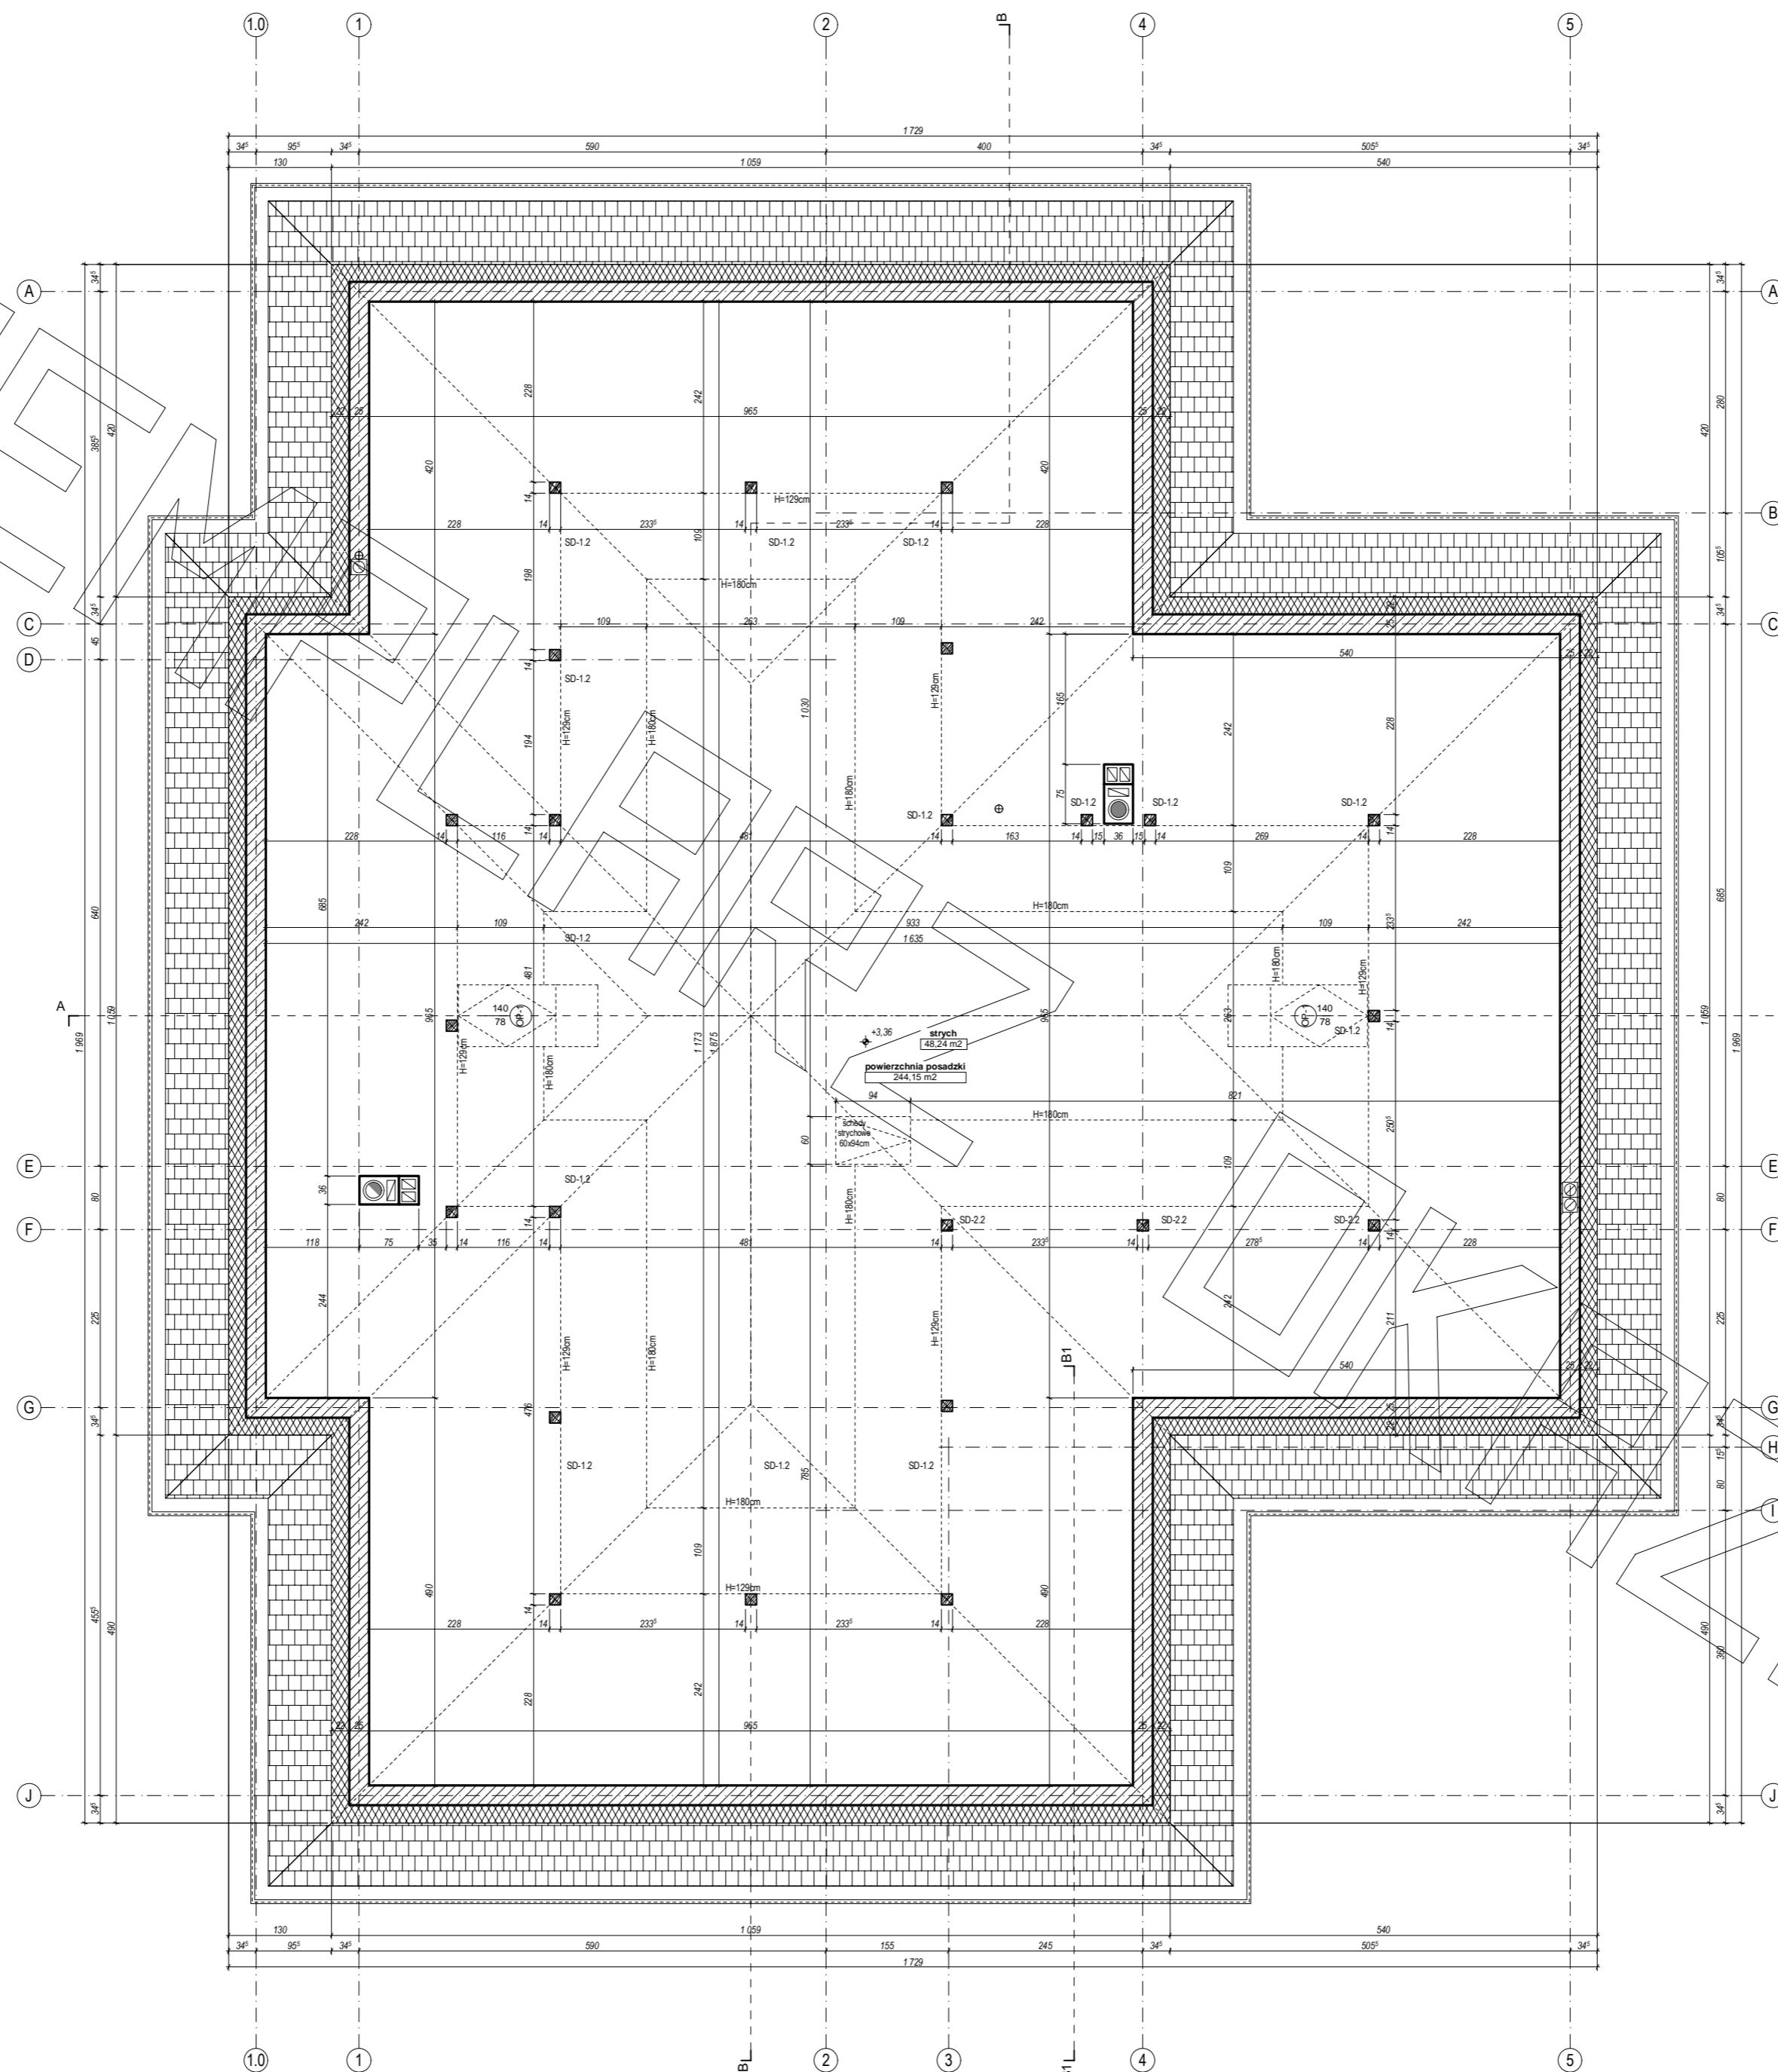


RZUT PODDASZA

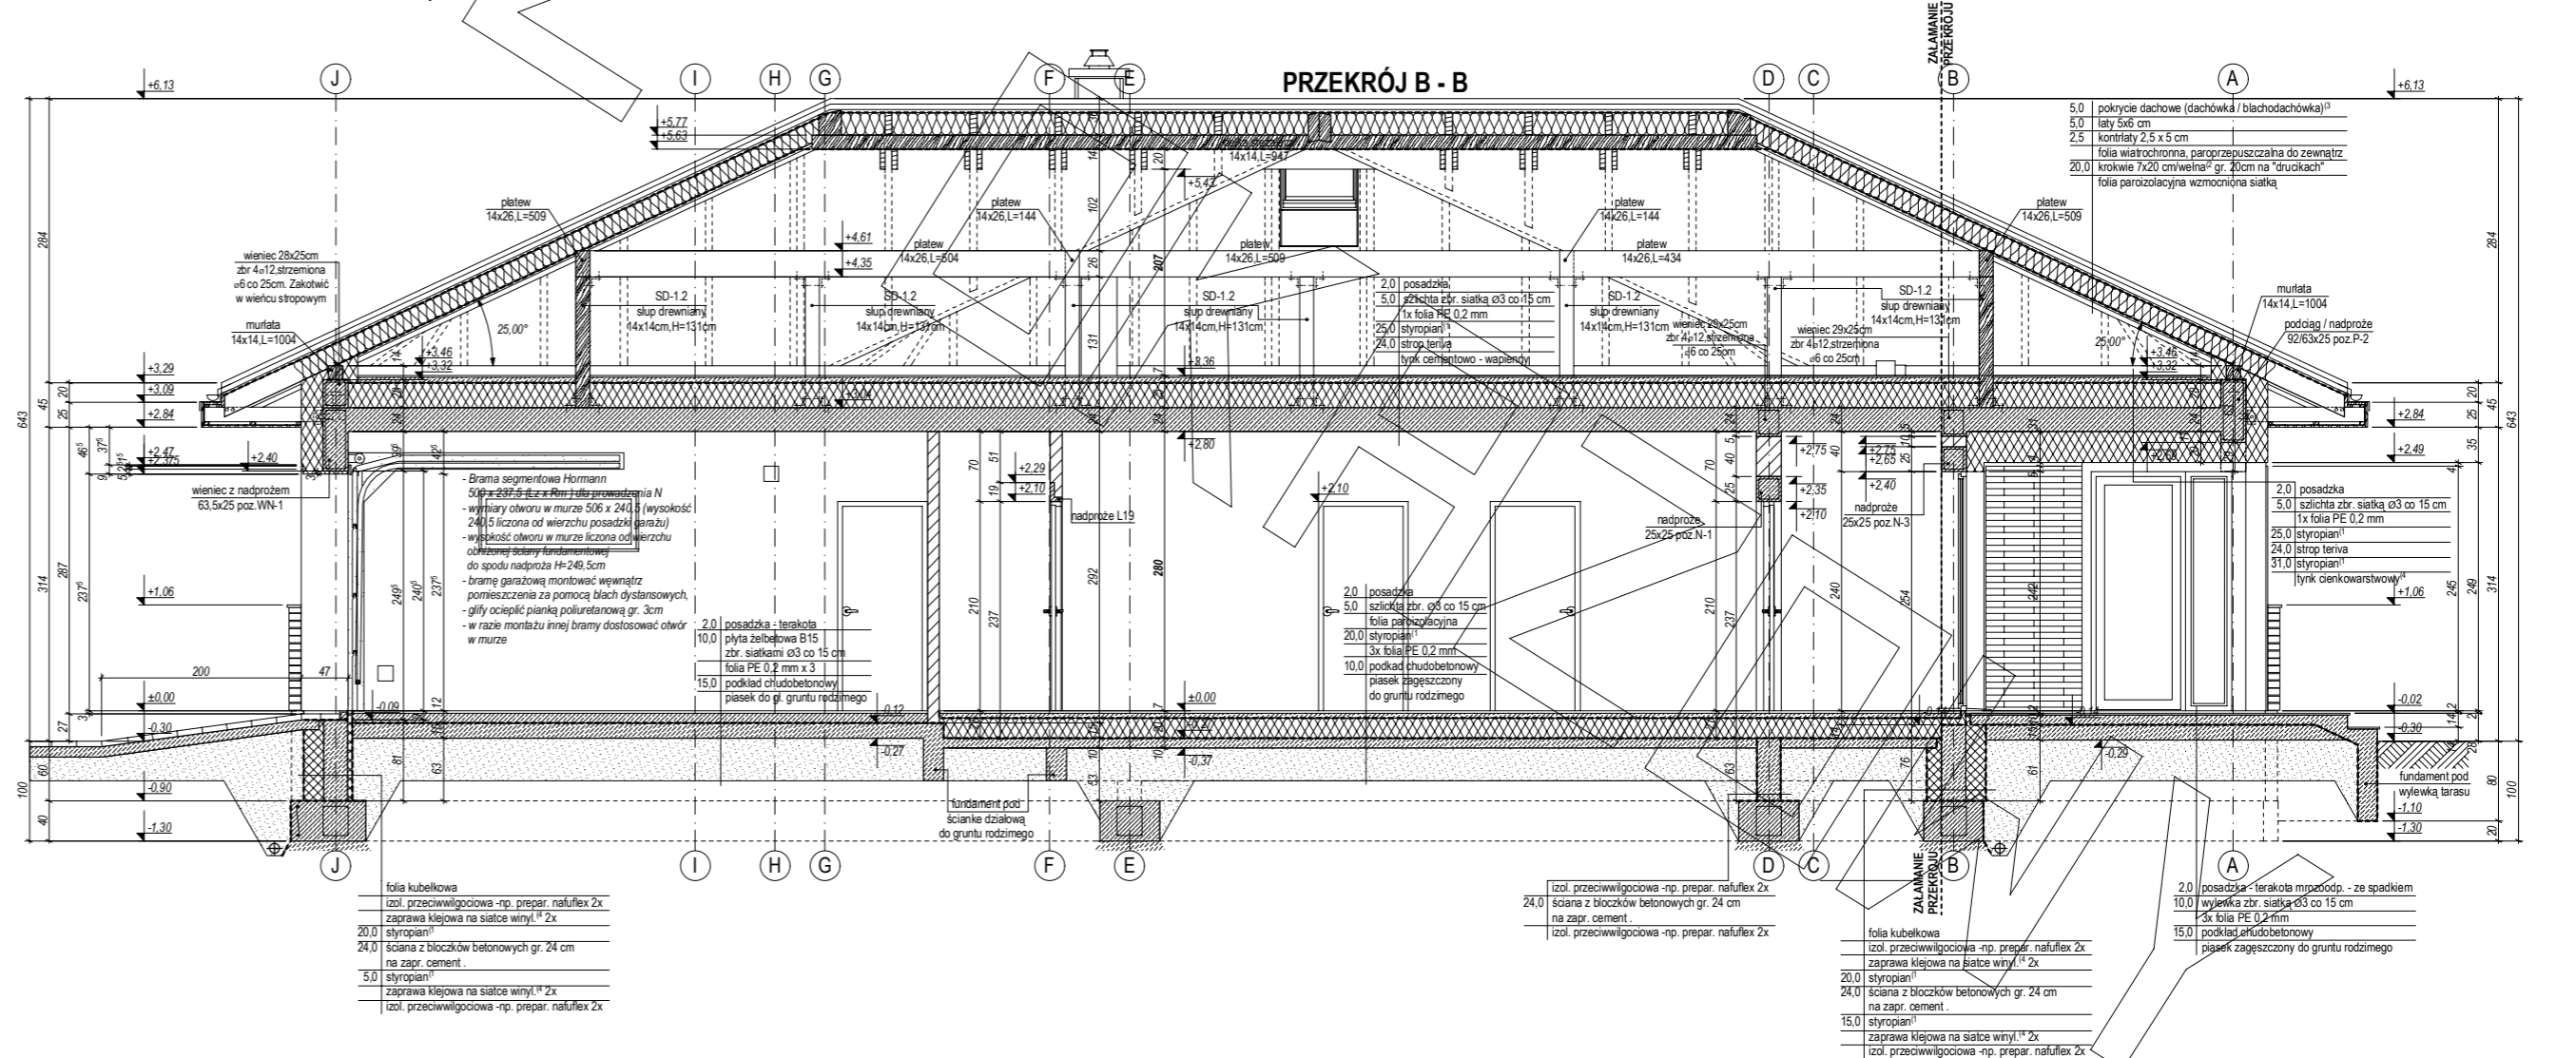


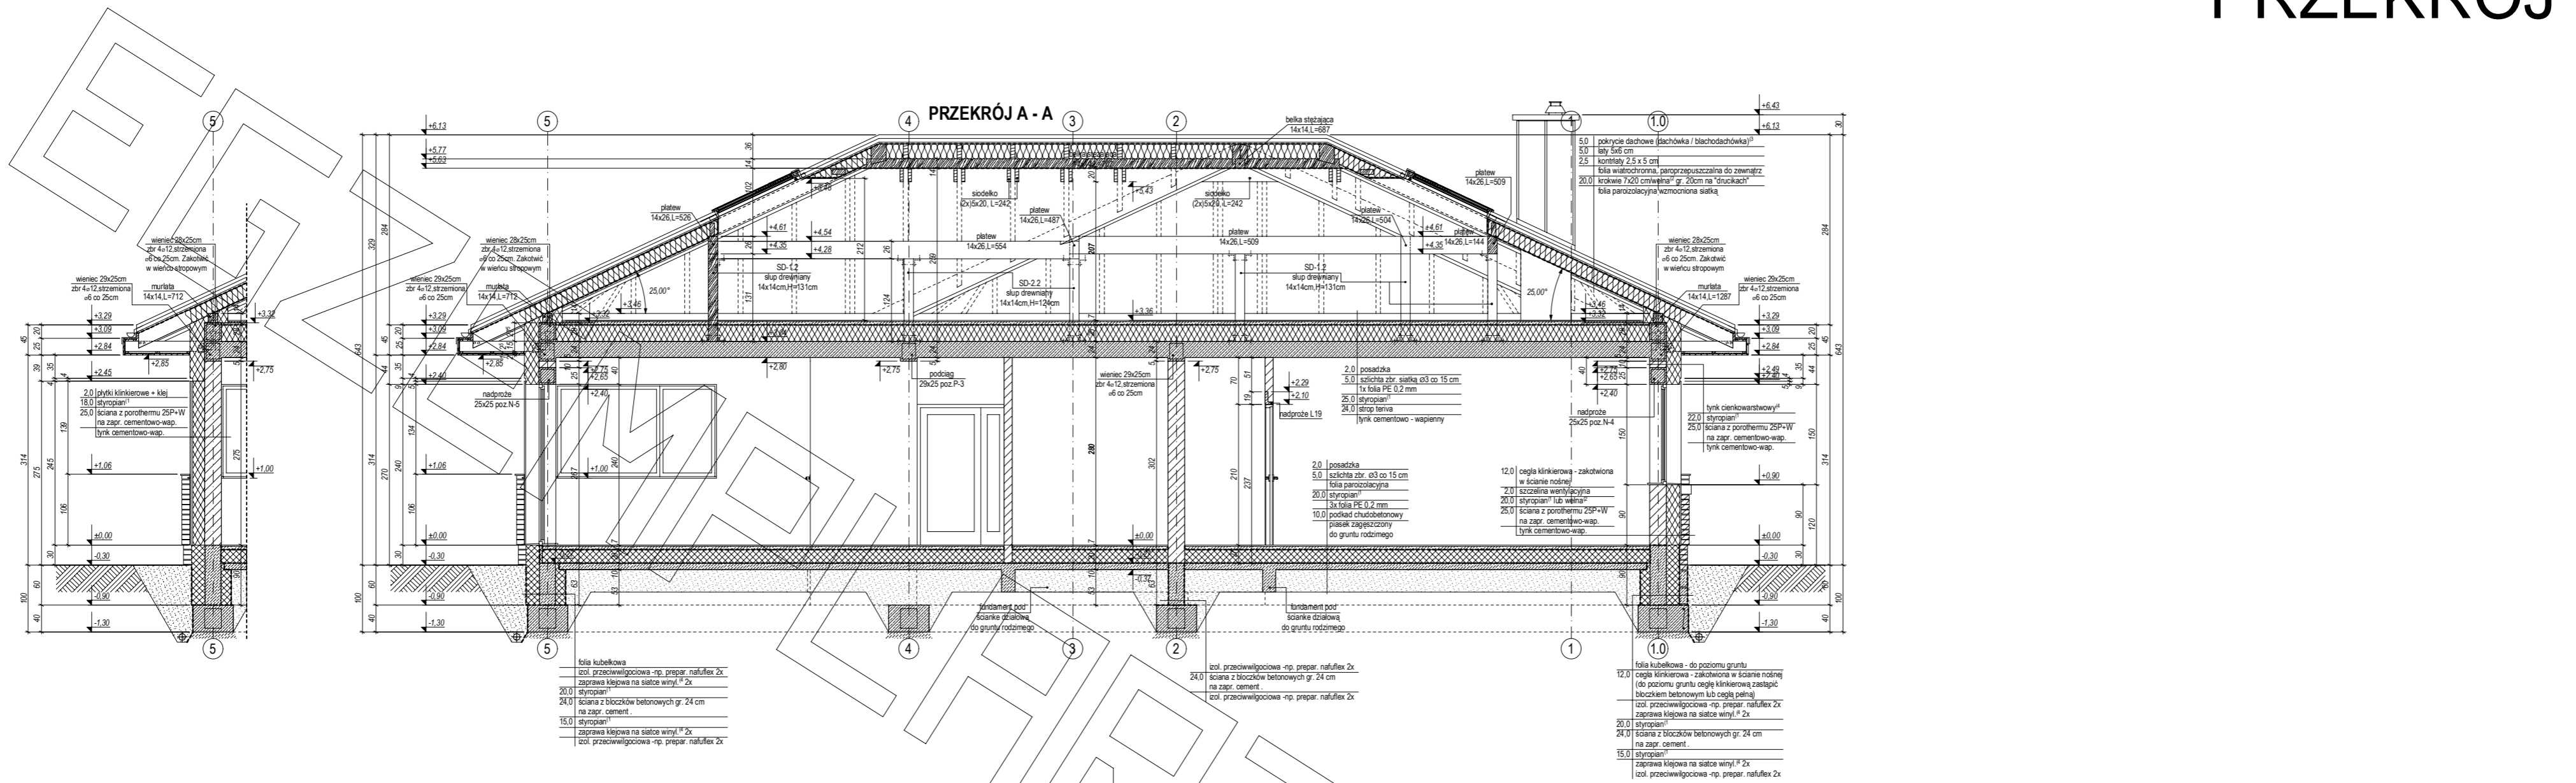

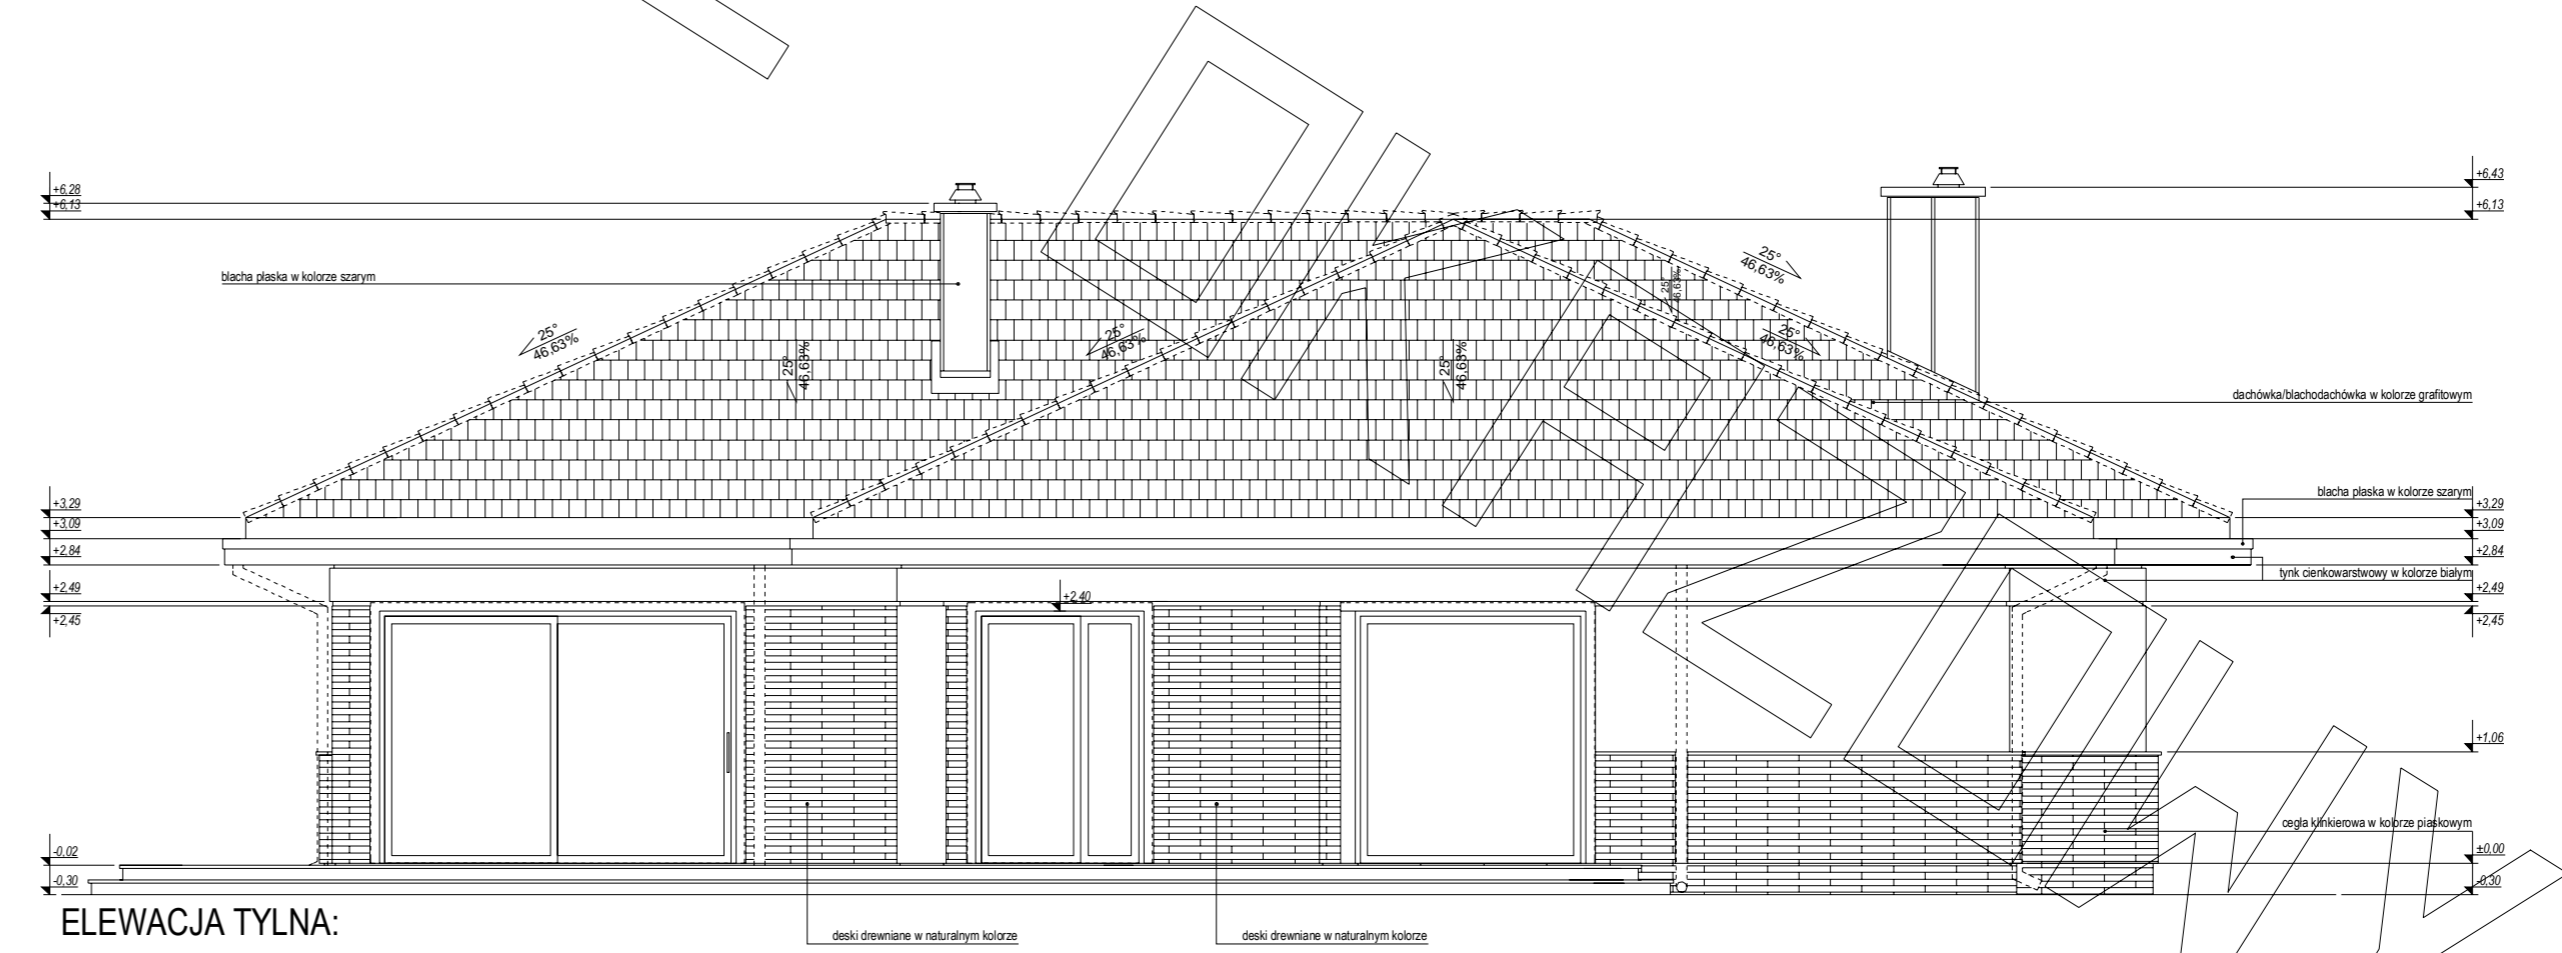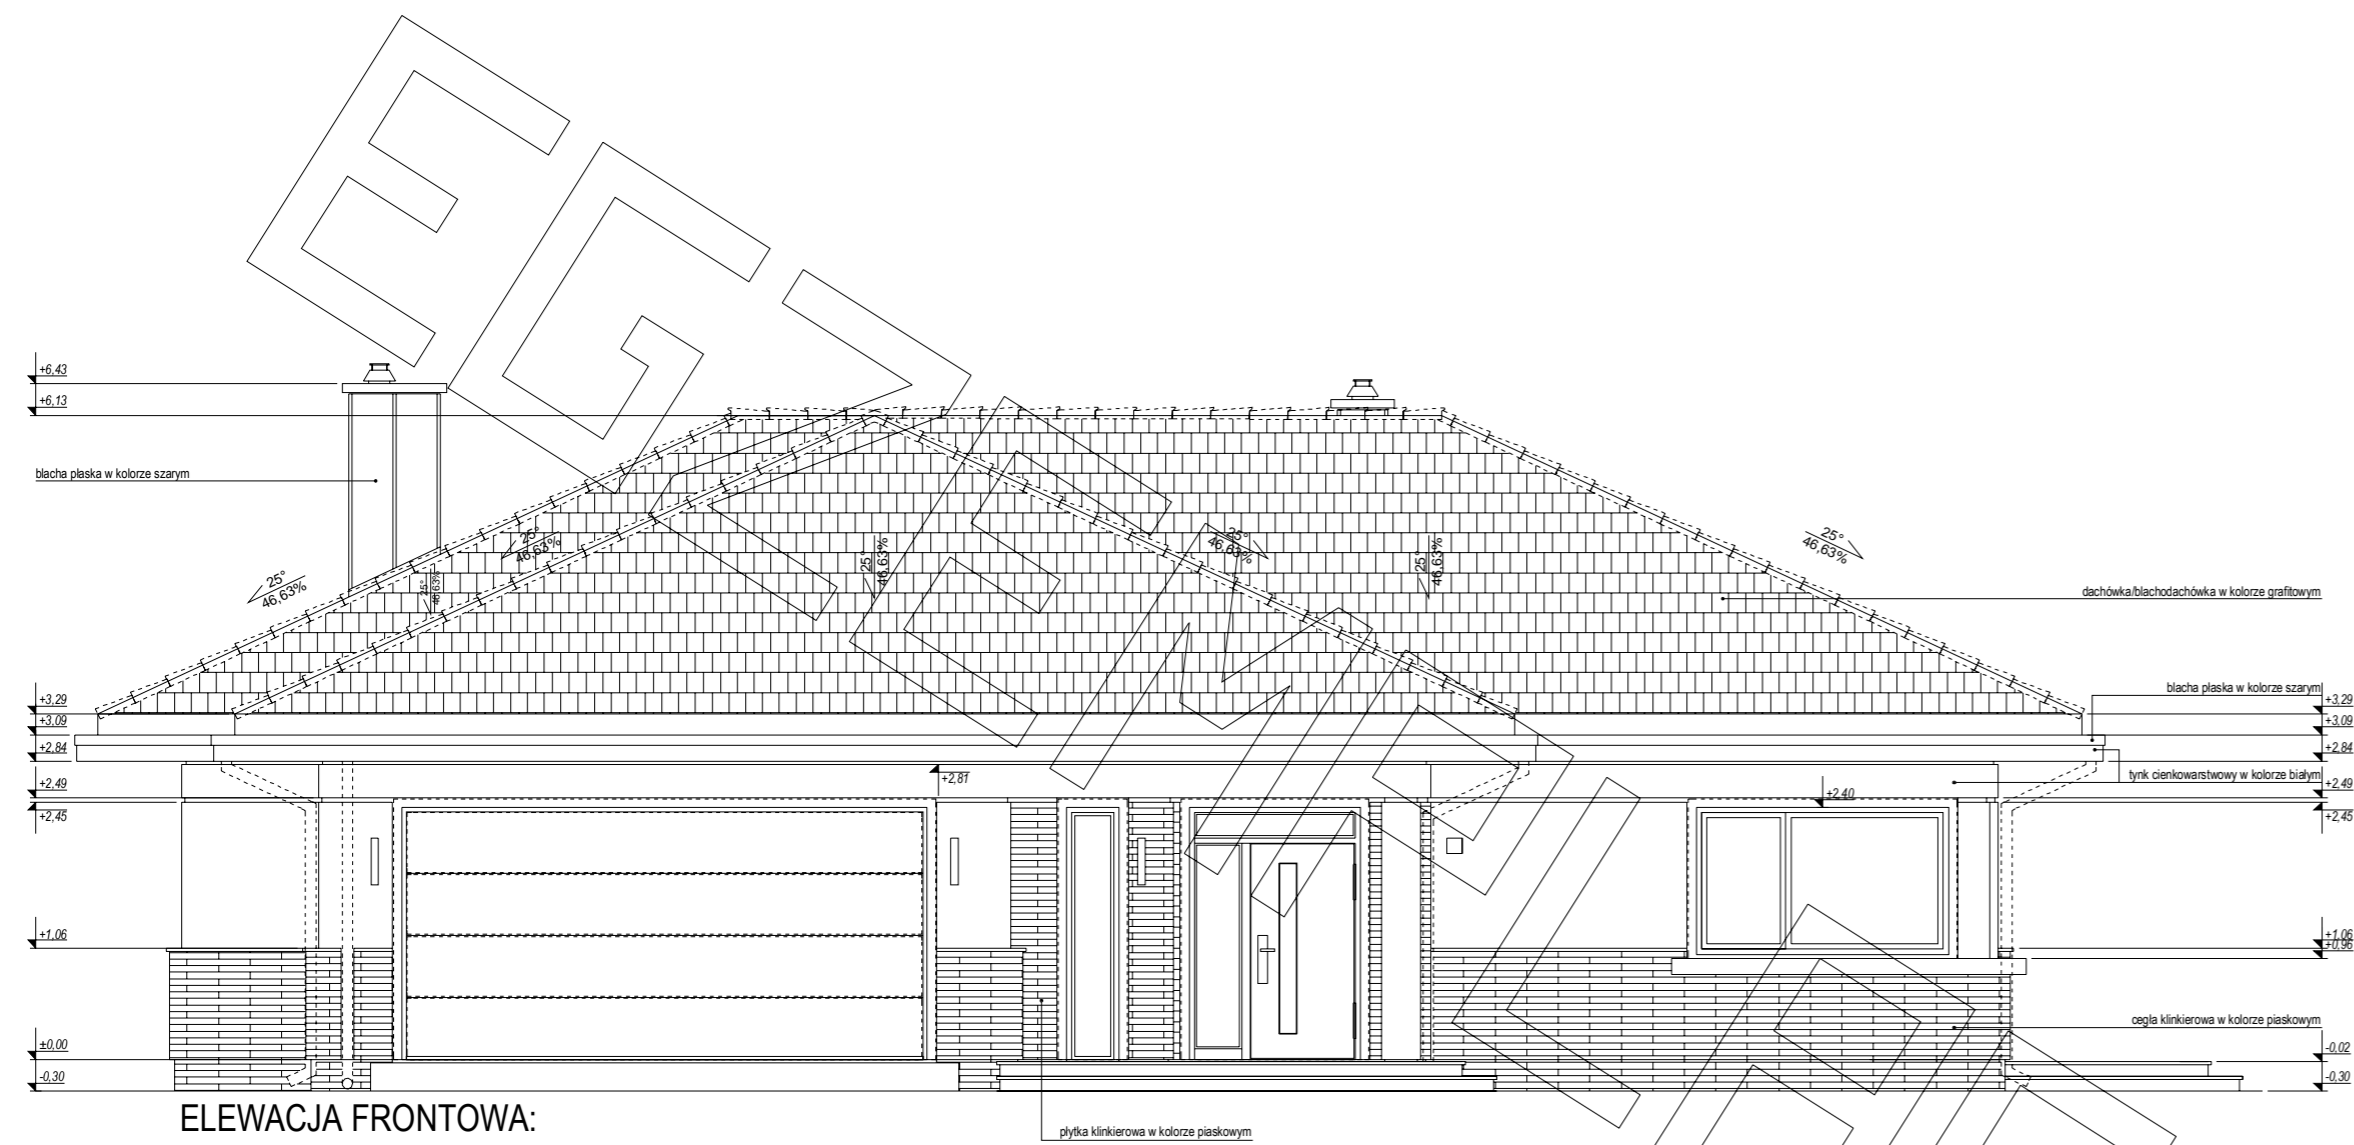

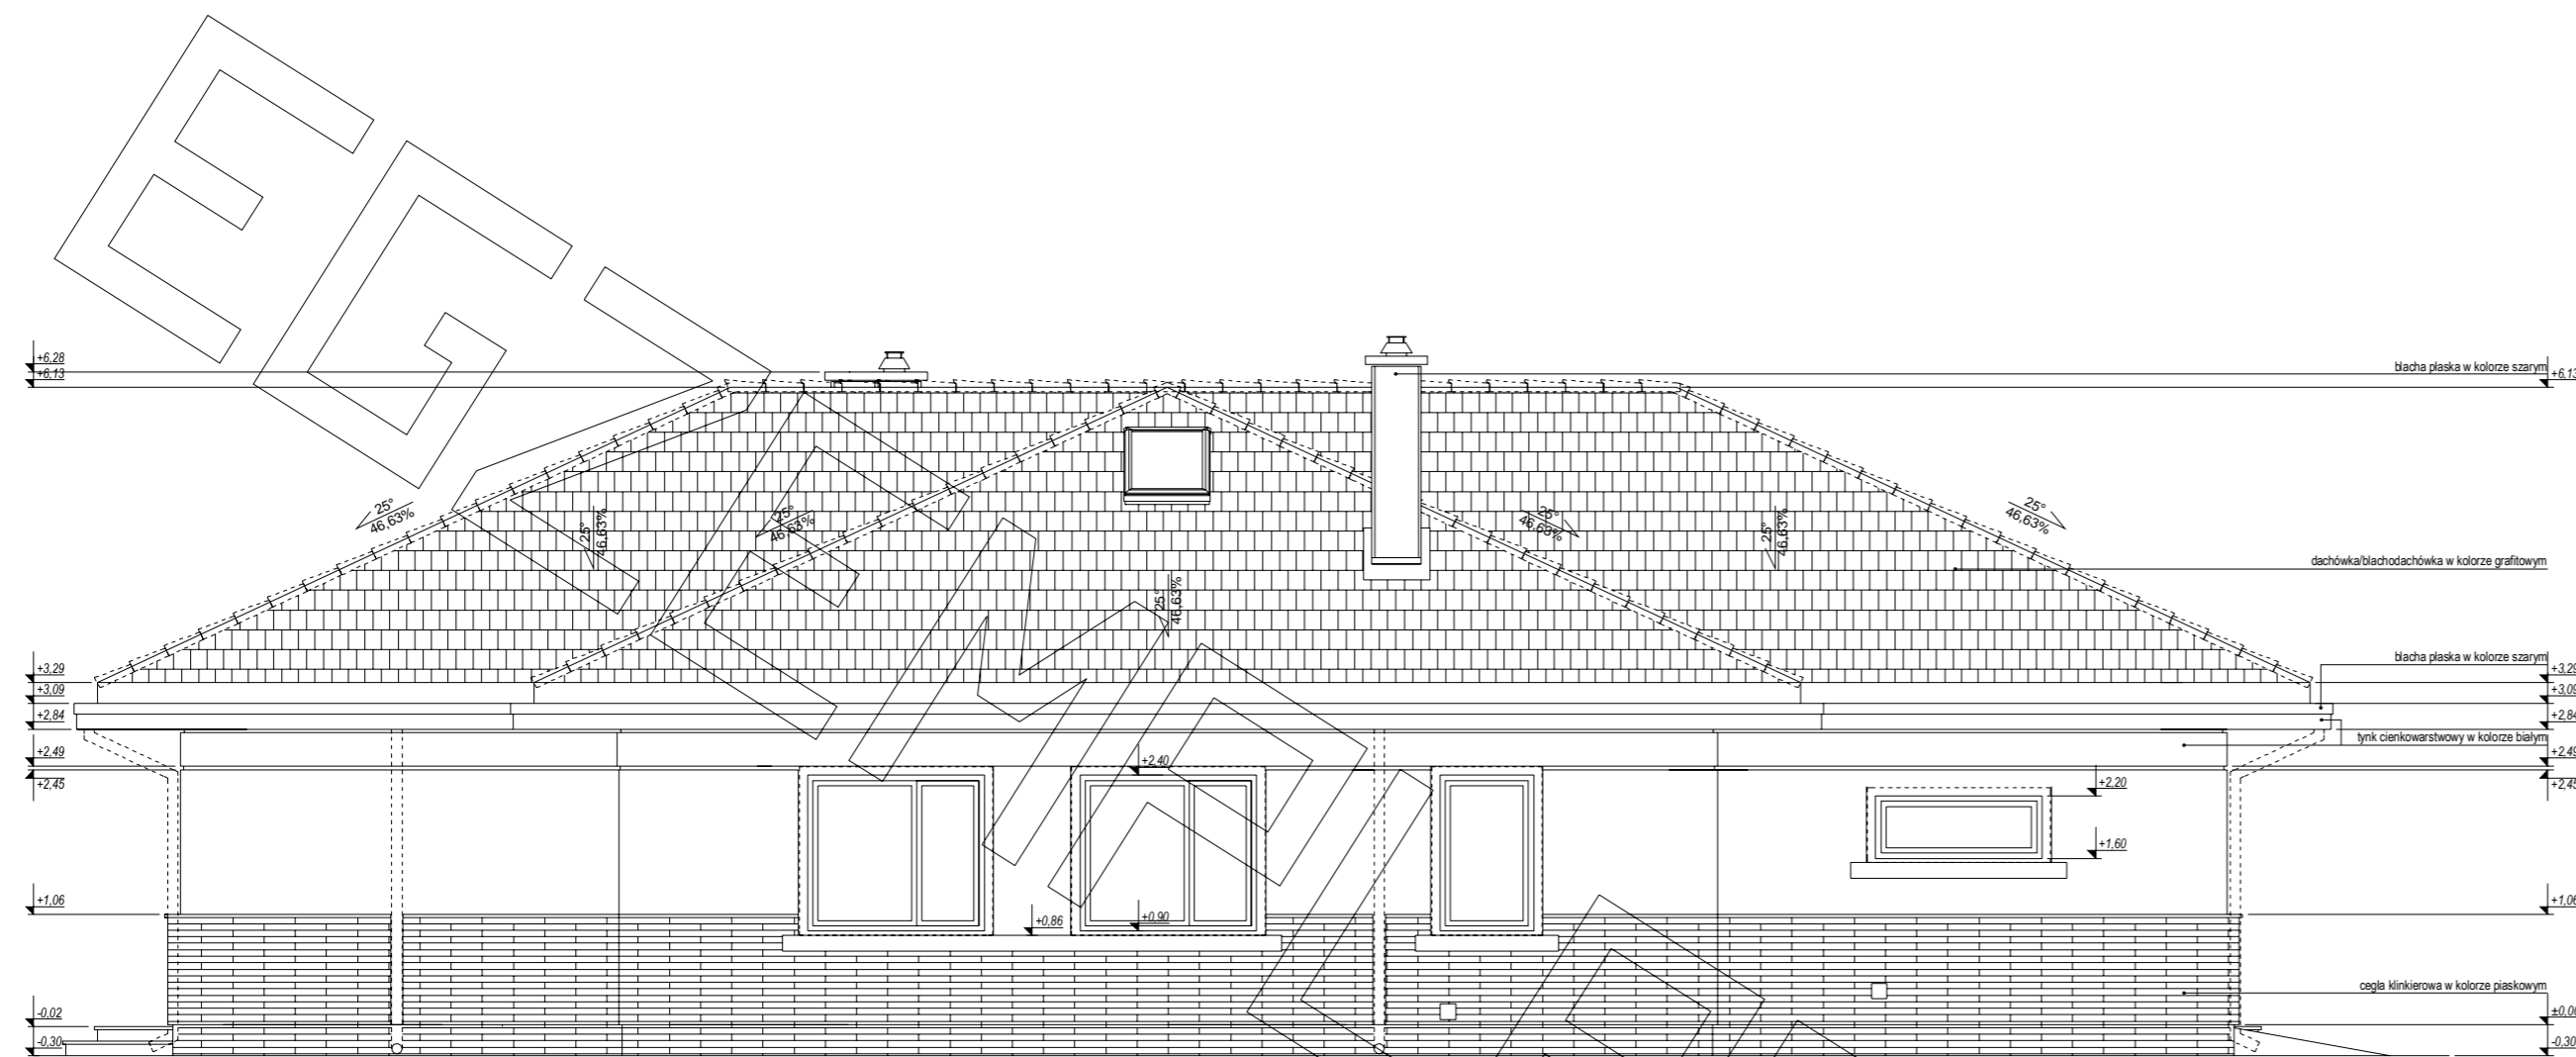

ELEWACJA BOCZNA:

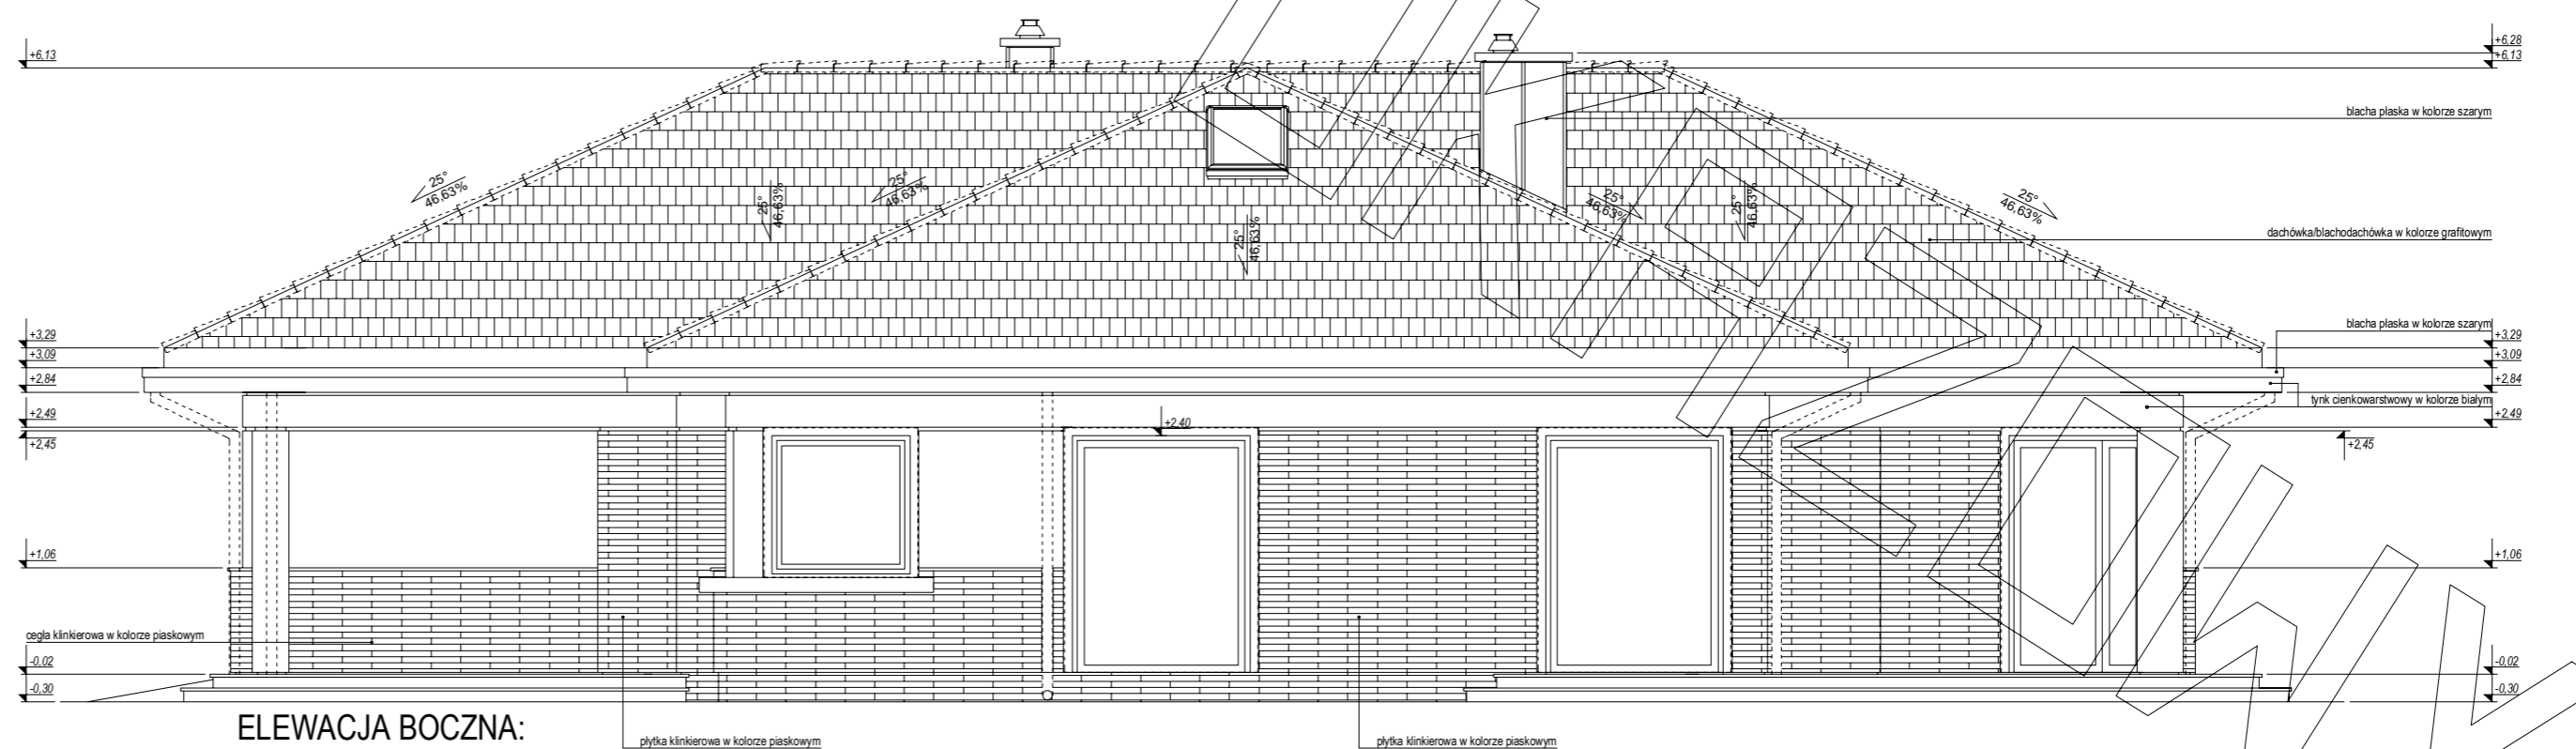

ELEWACJA BOCZNA: