


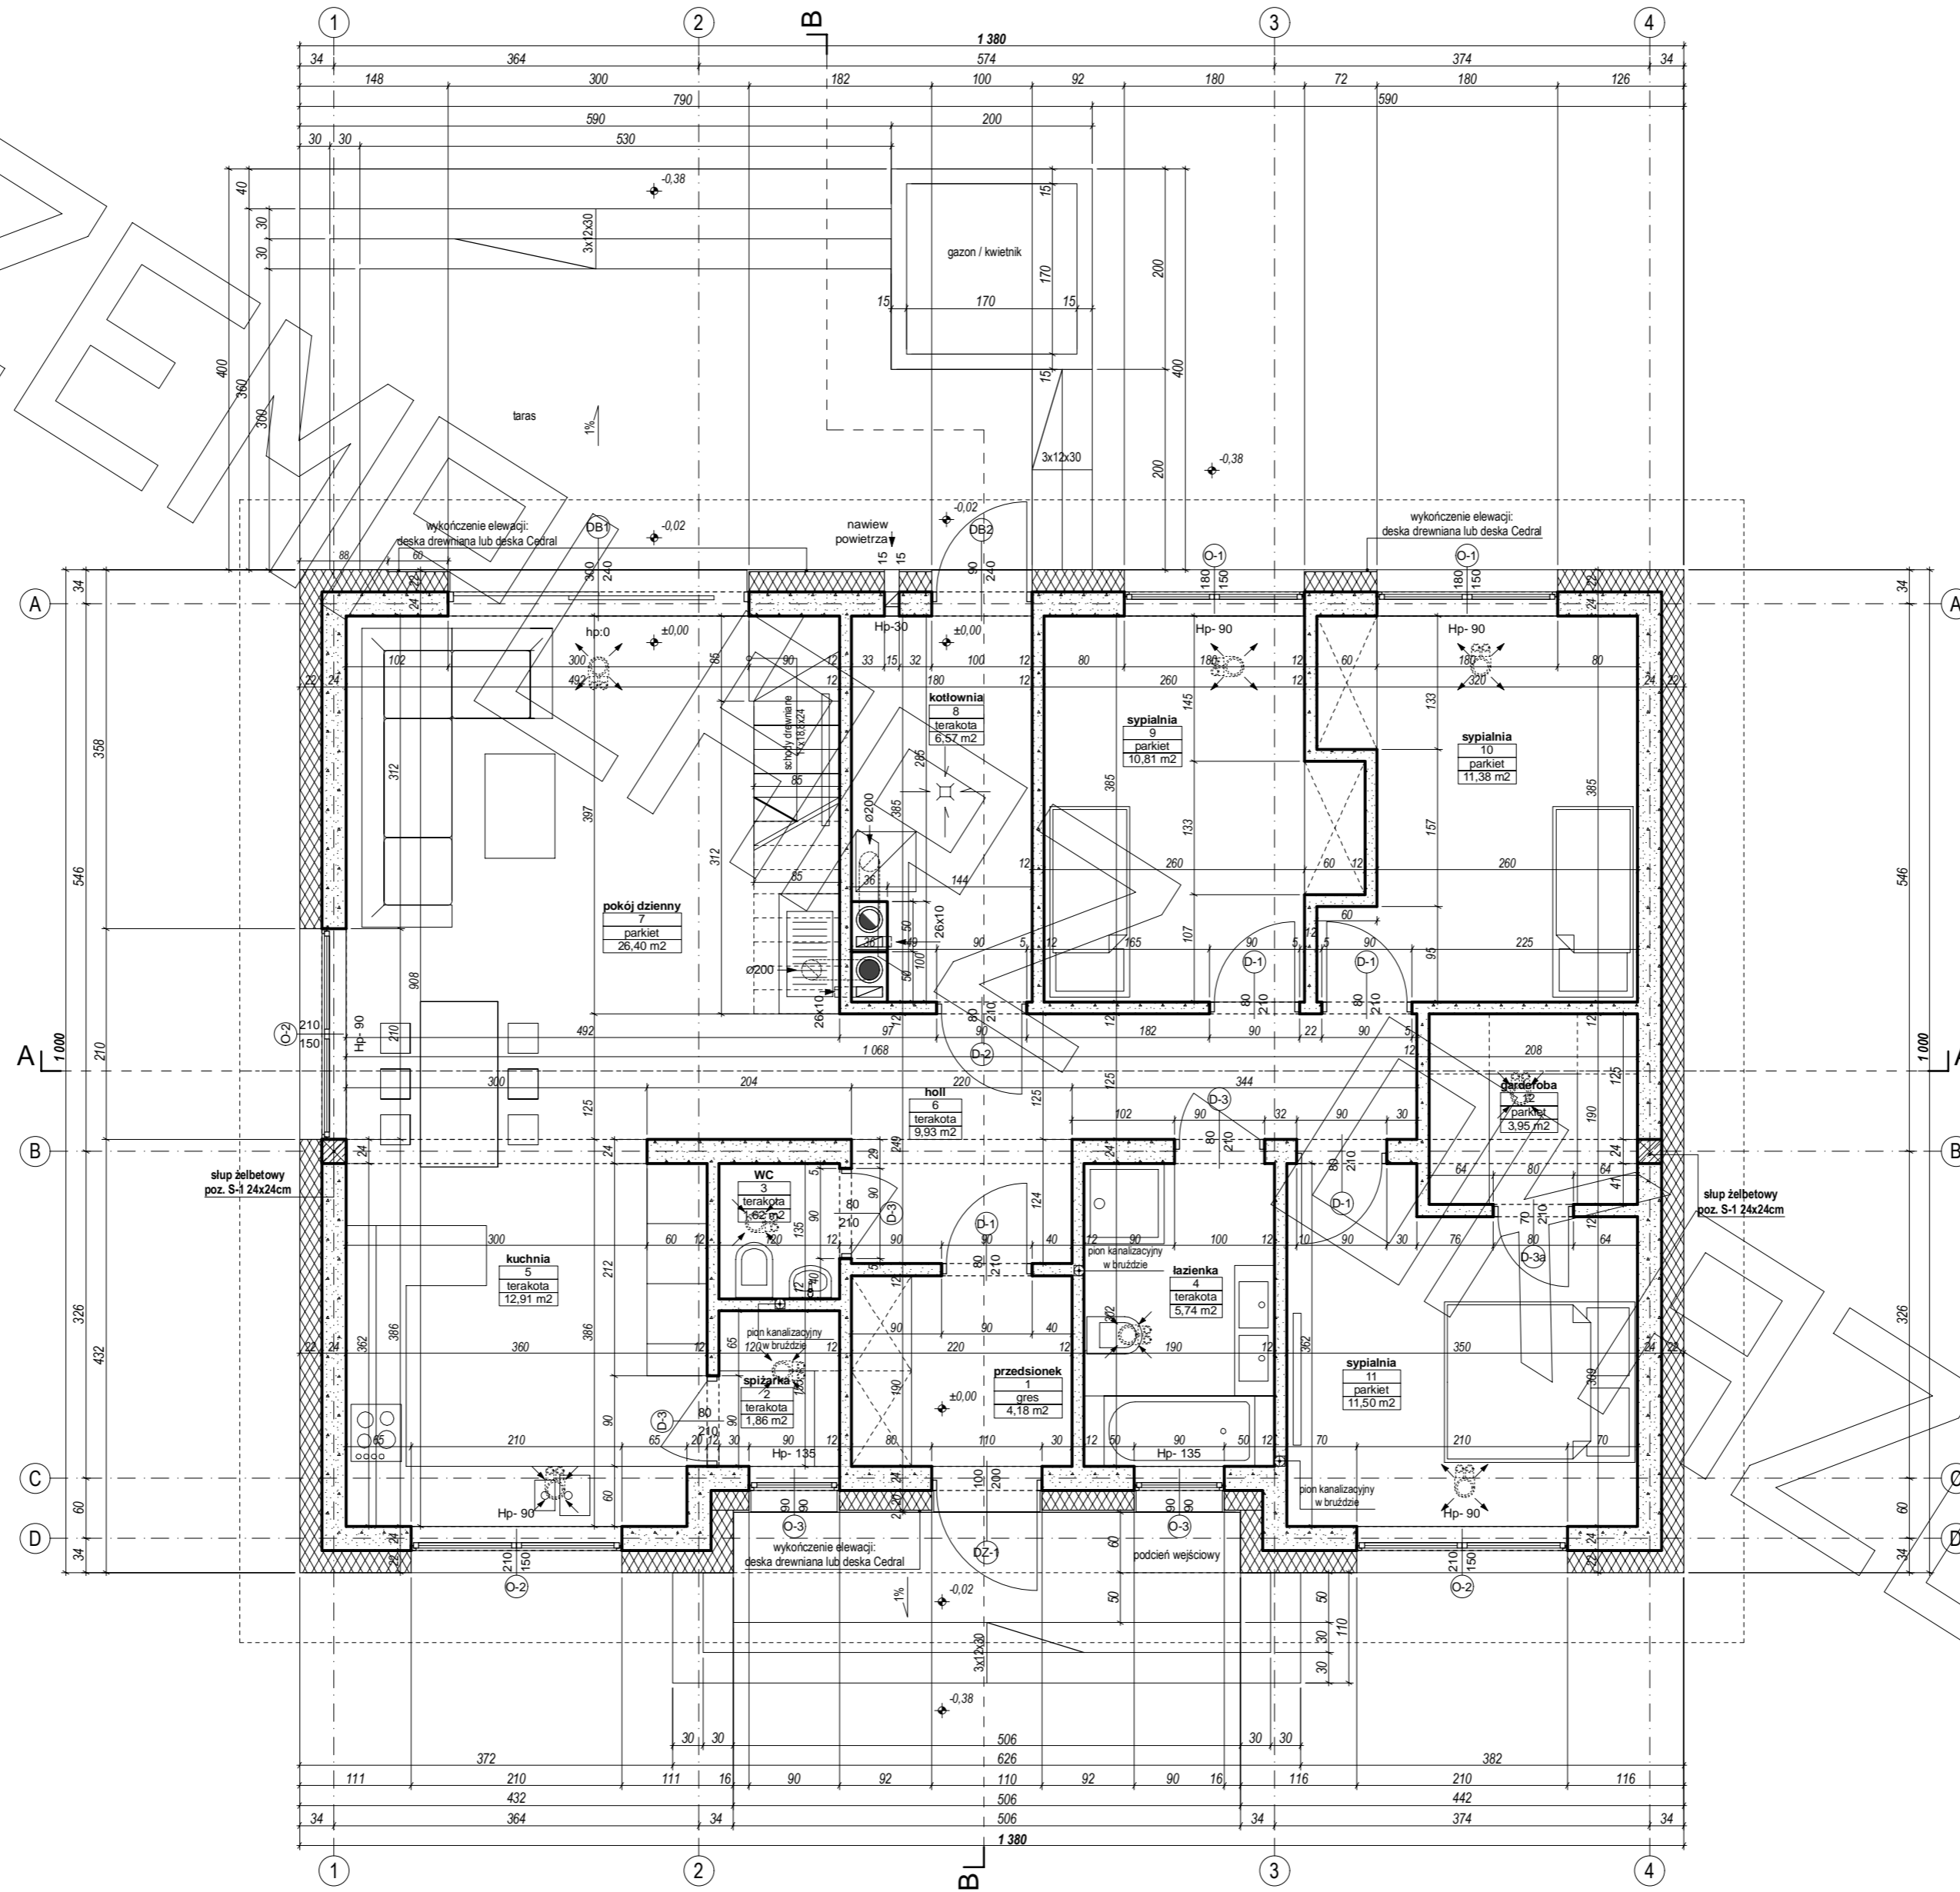



PROJEKT

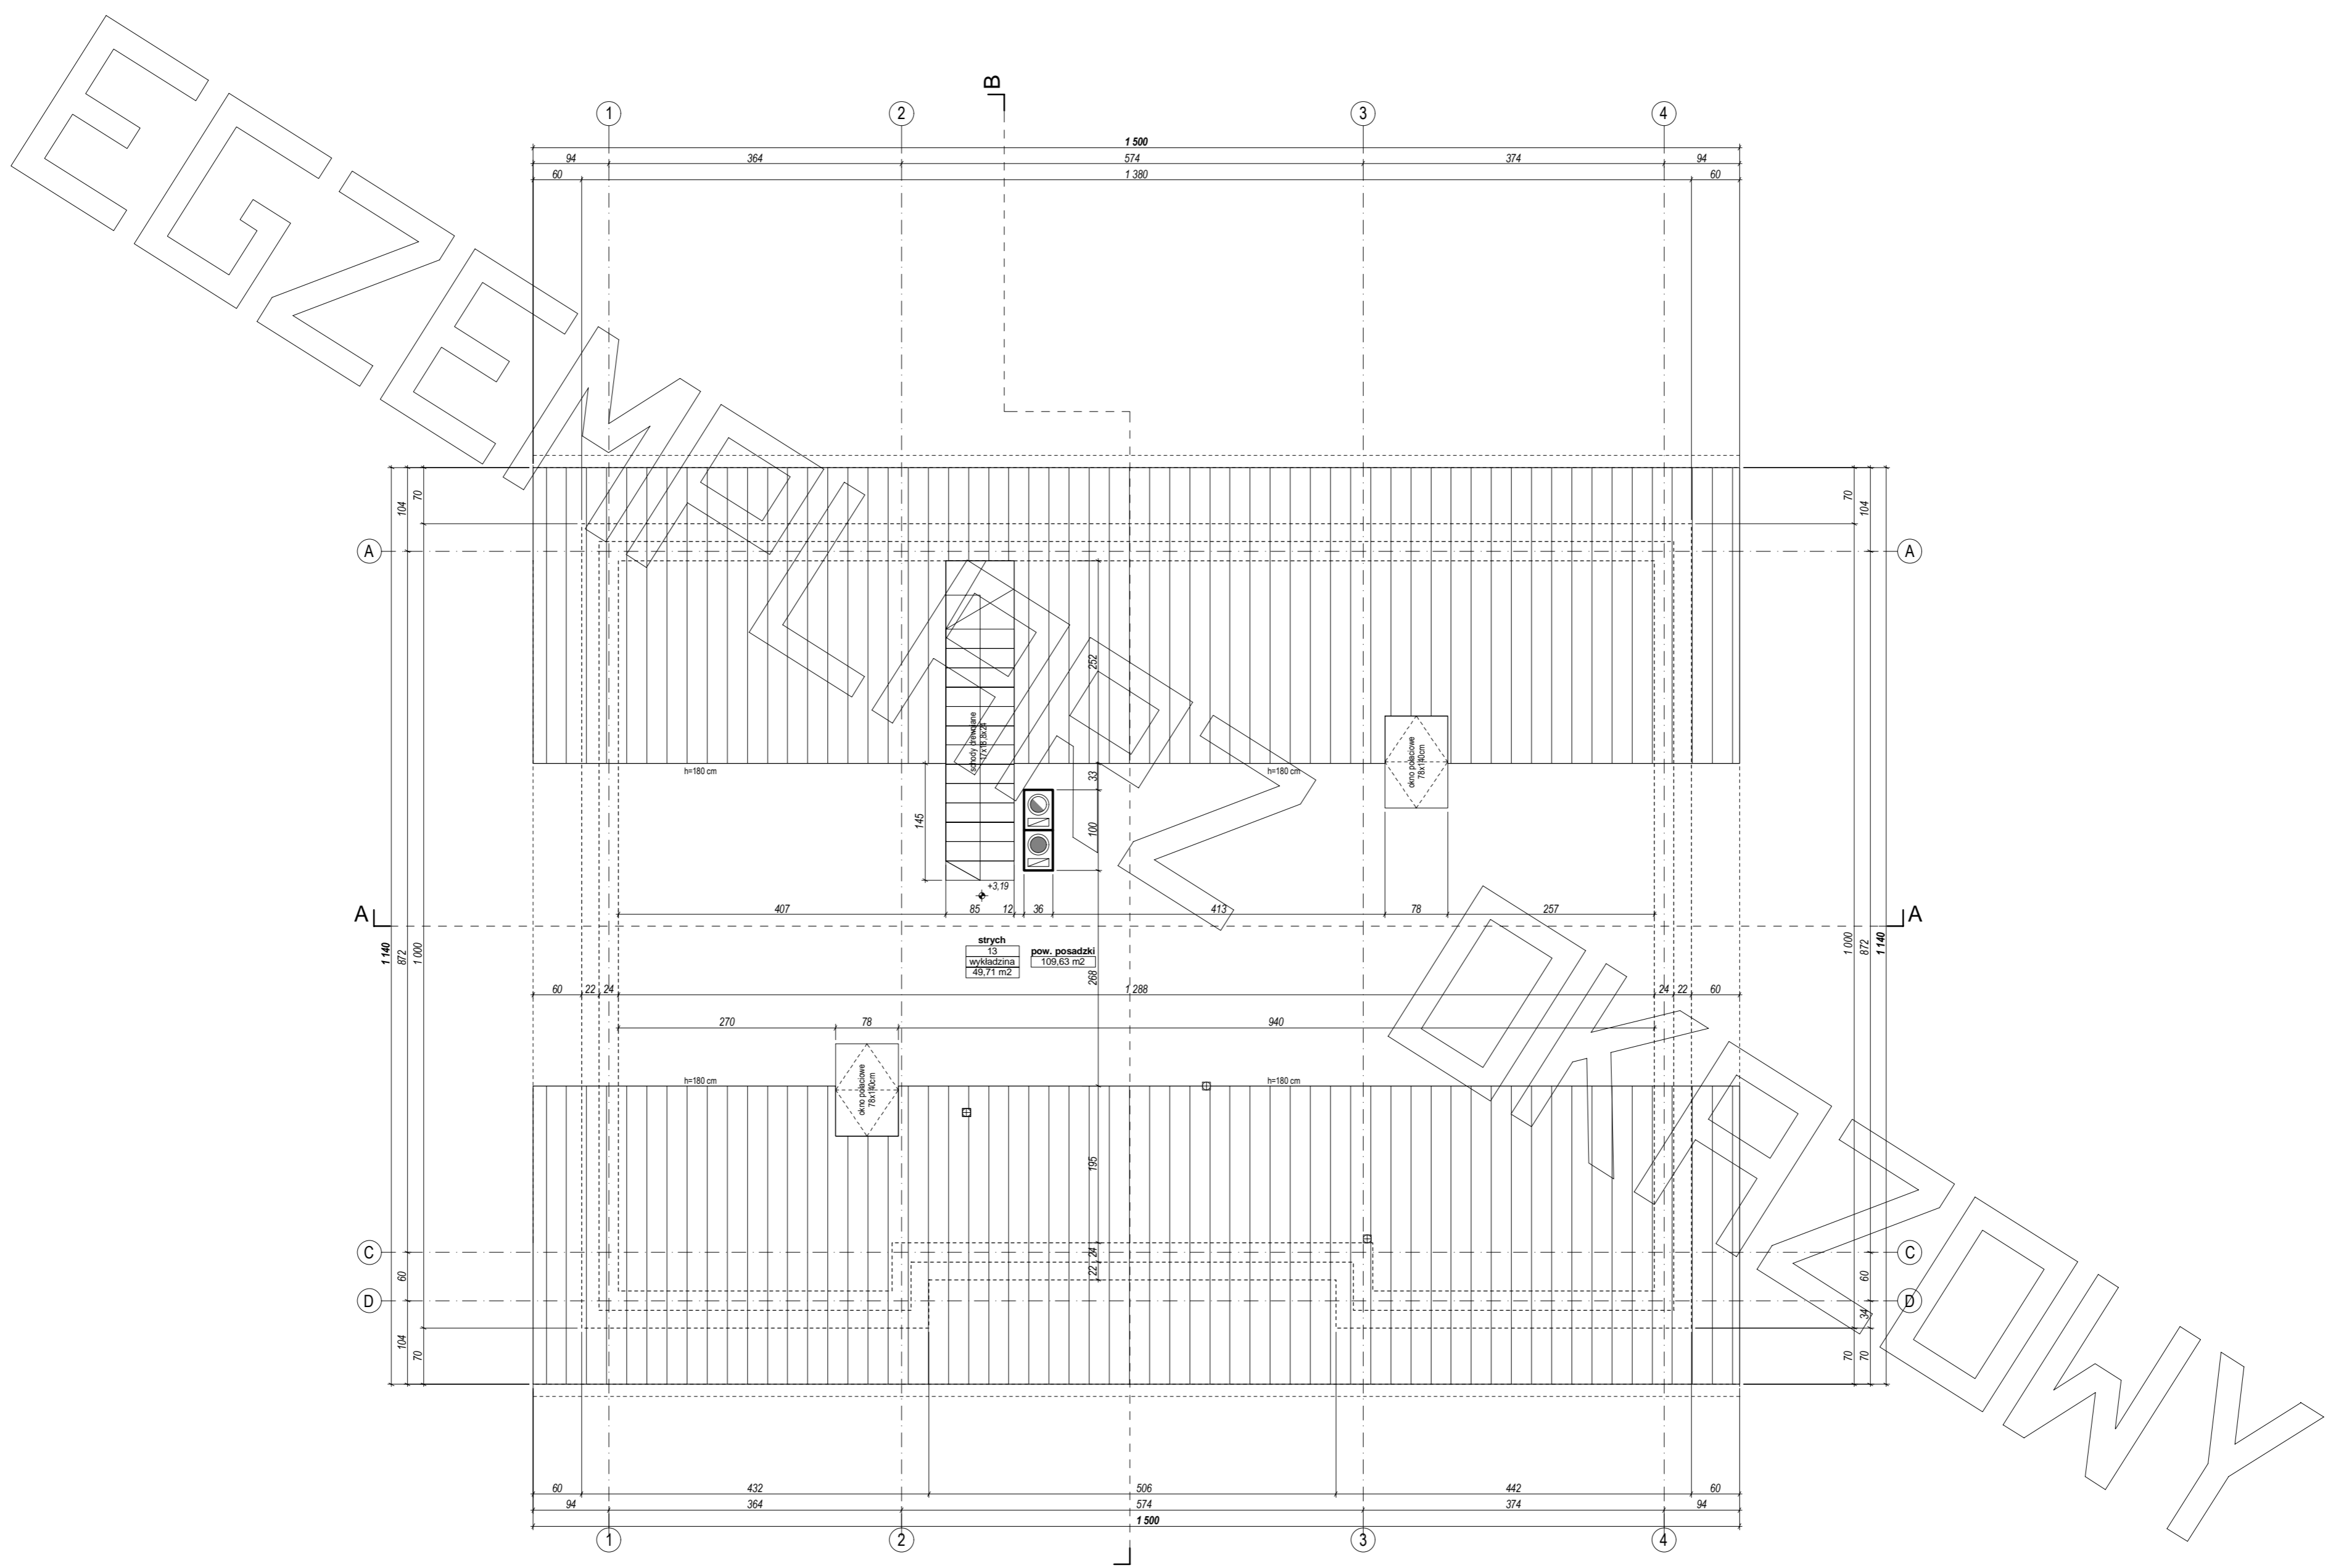


PROJEKT

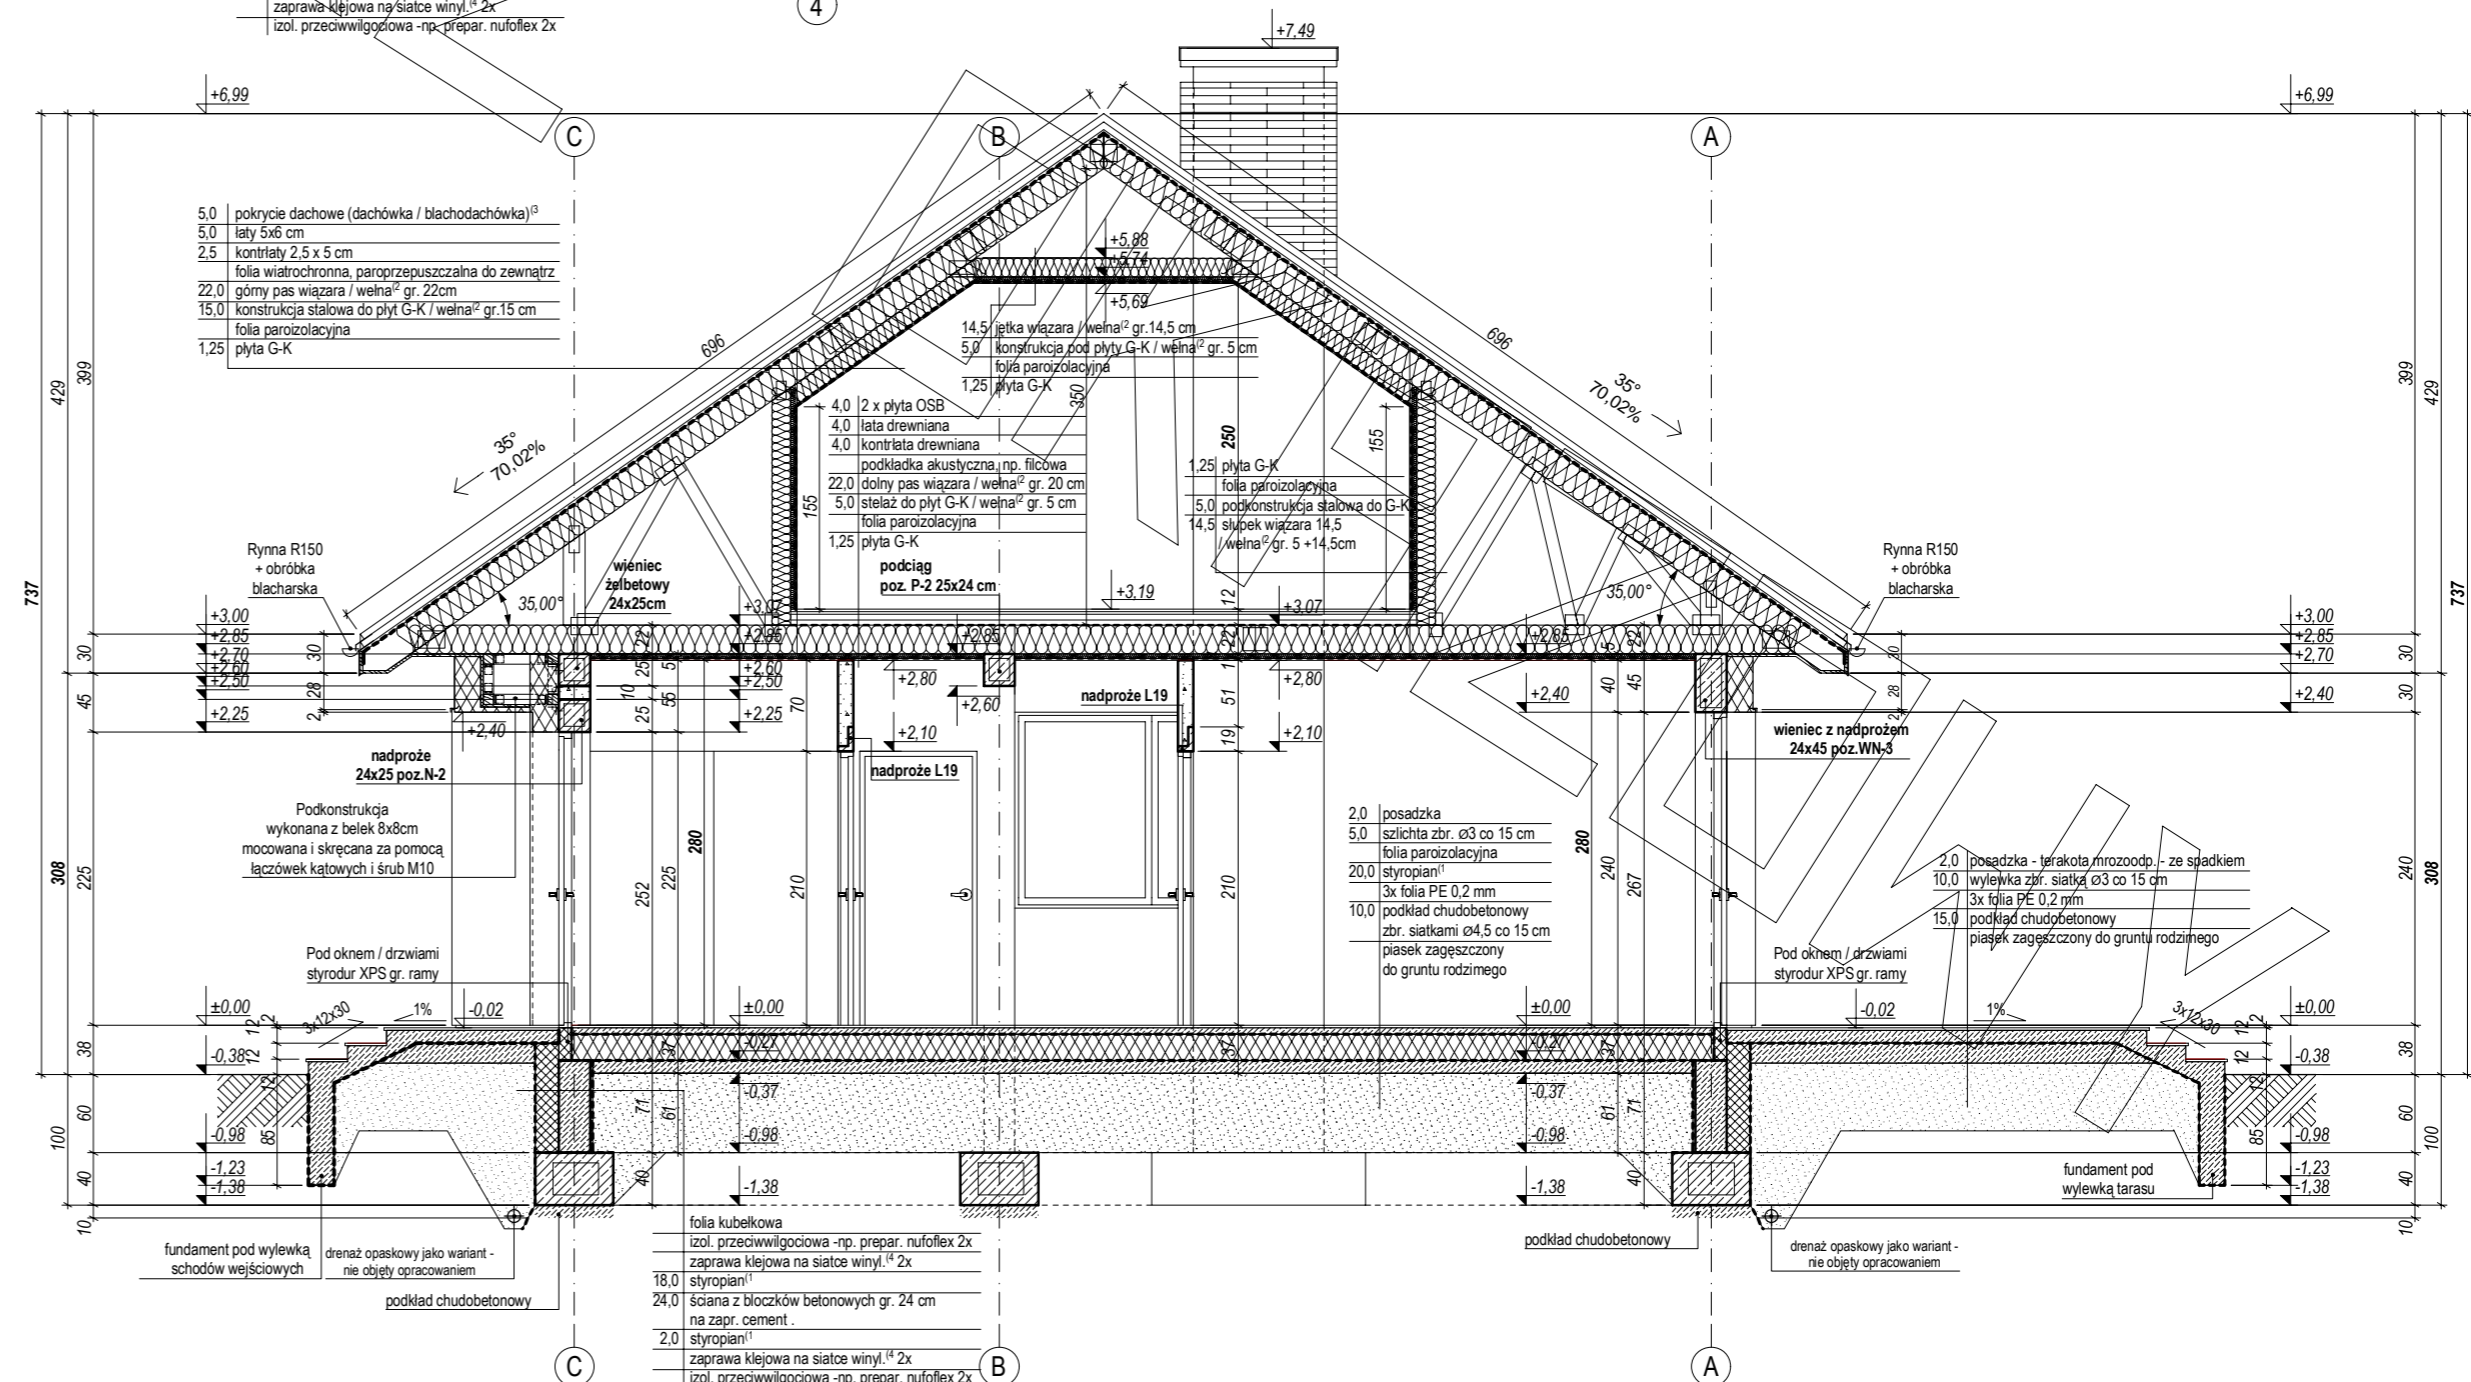

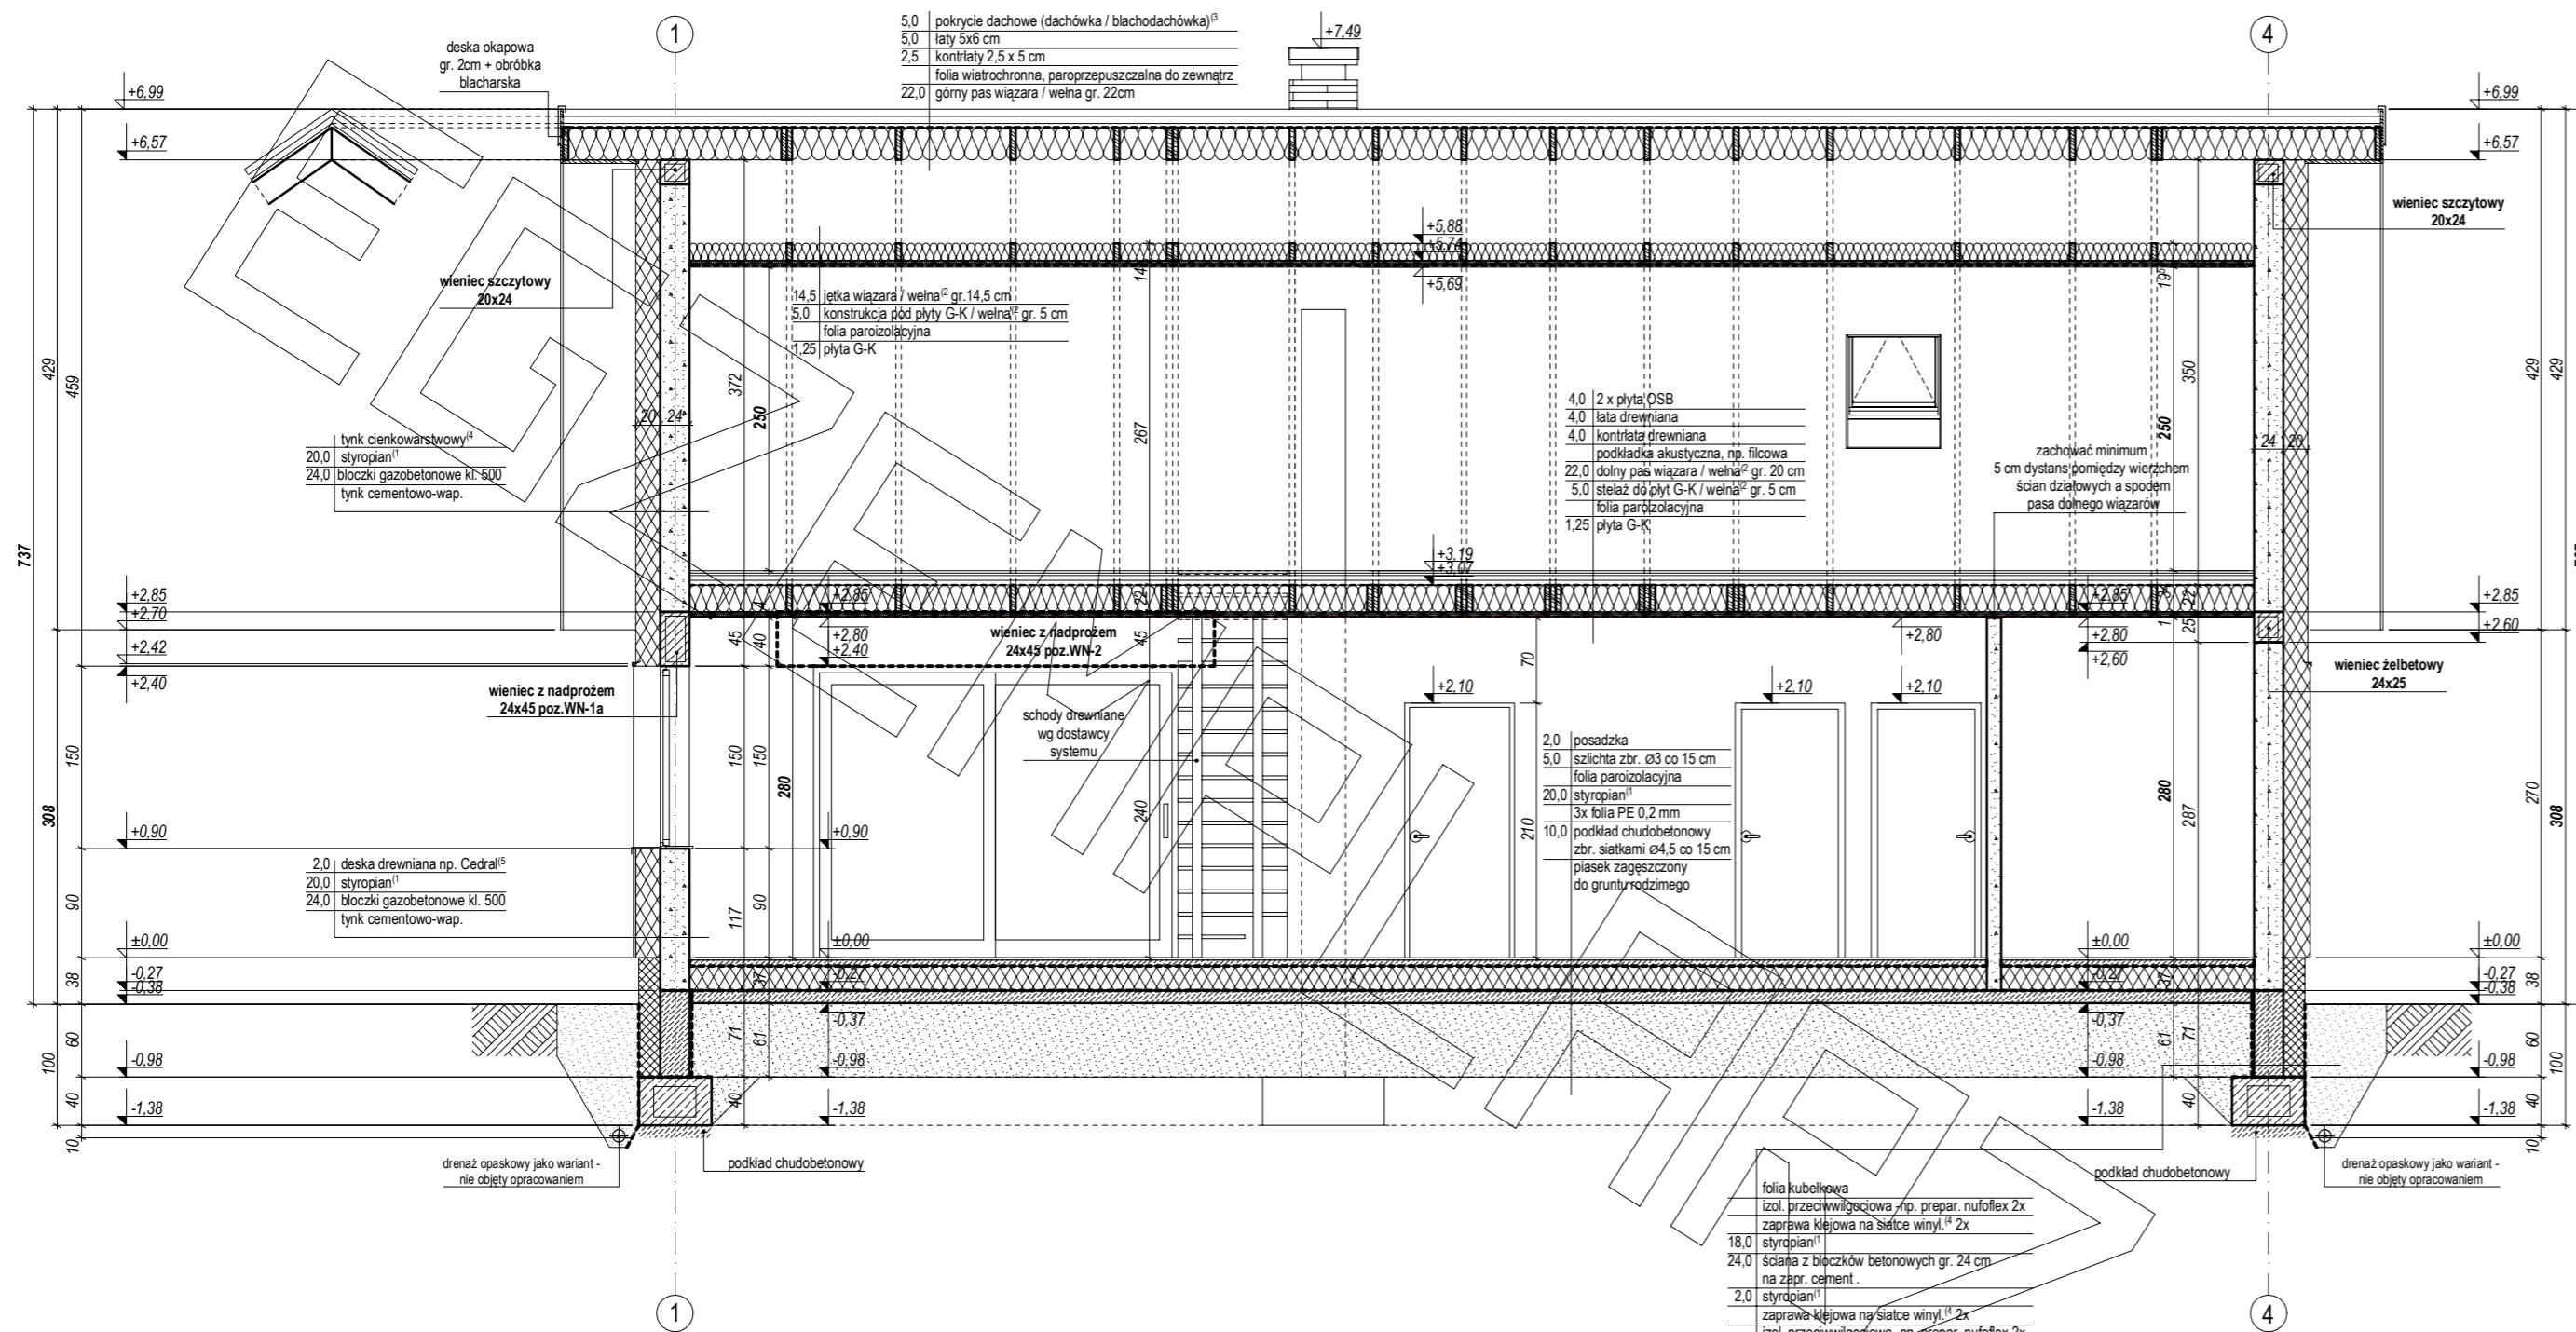

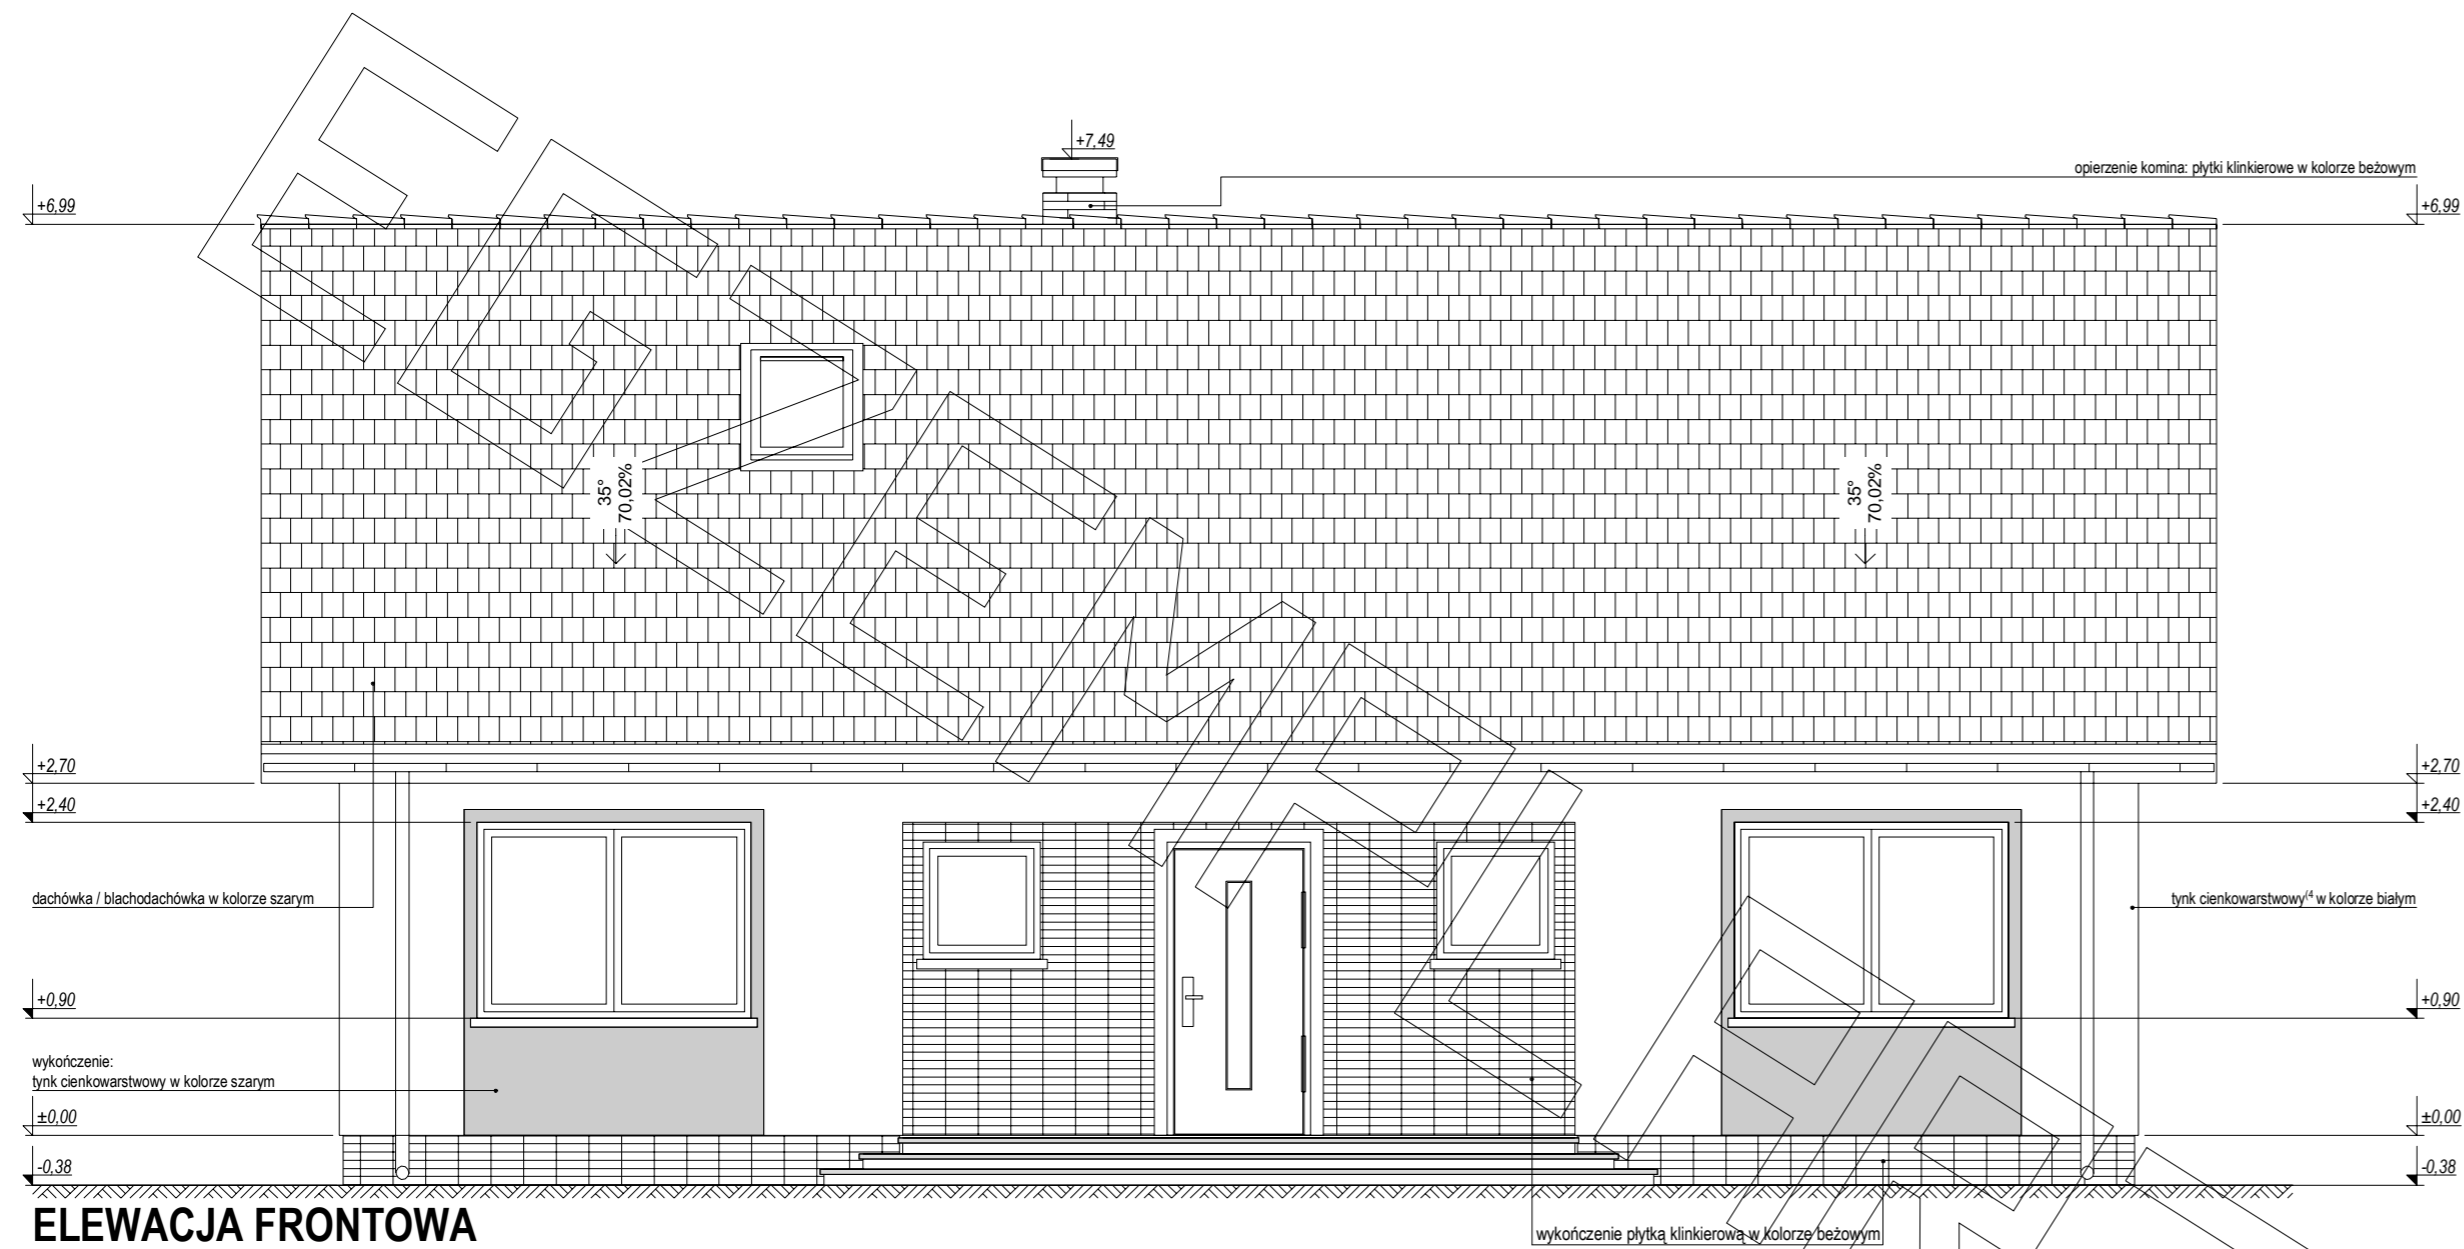

ELEWACJA FRONTOWA

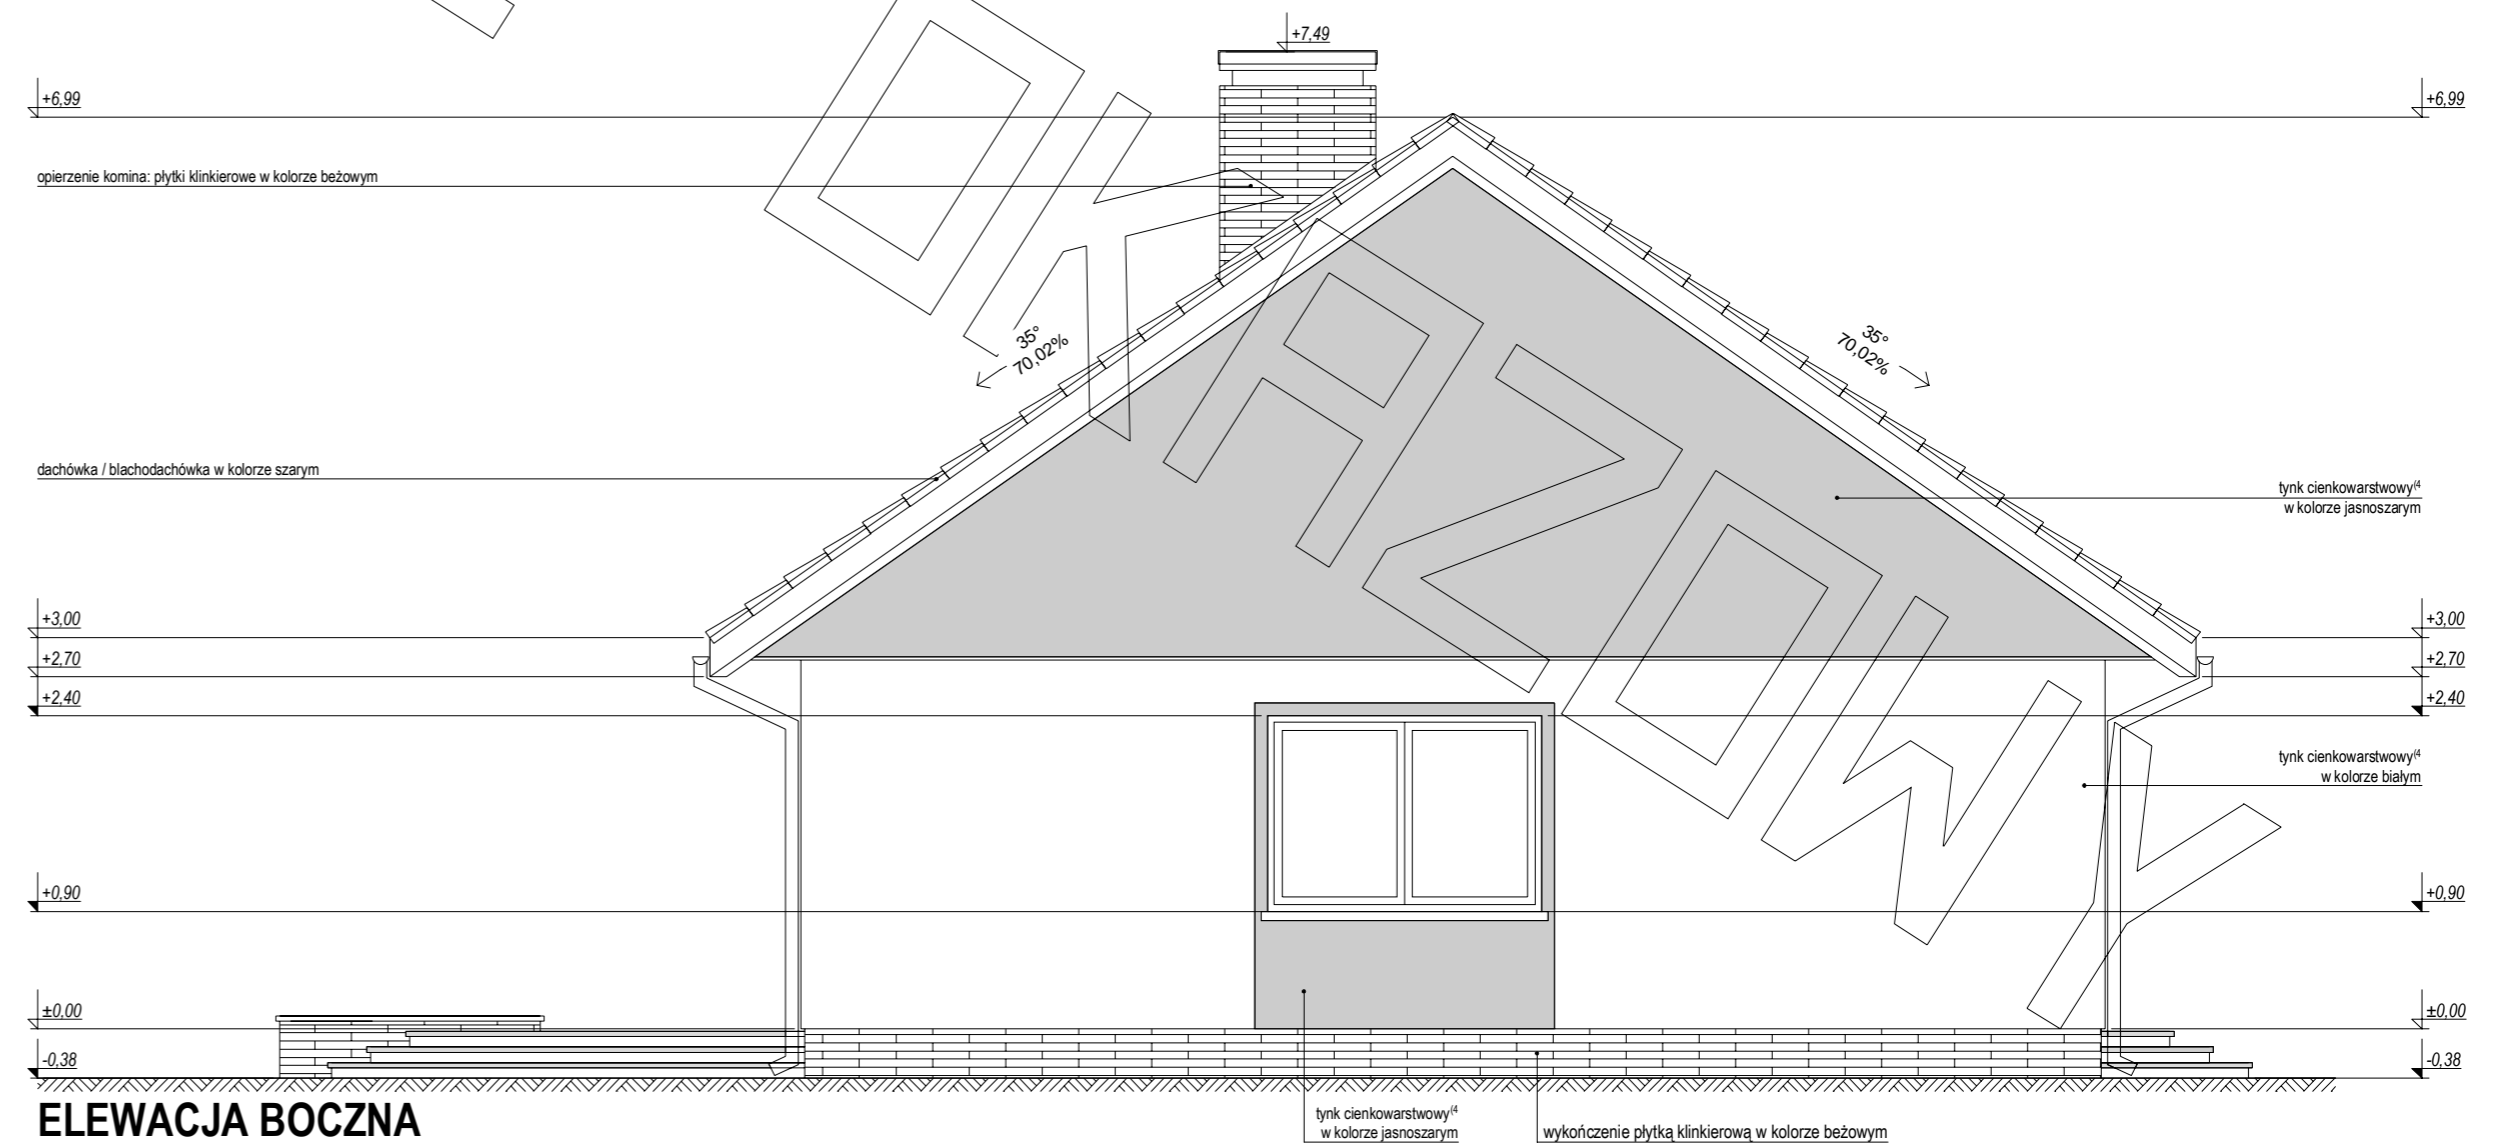

ELEWACJA BOCZNA

