




**DETAL KONSTRUKCJI WIĘZY DACHOWEJ**

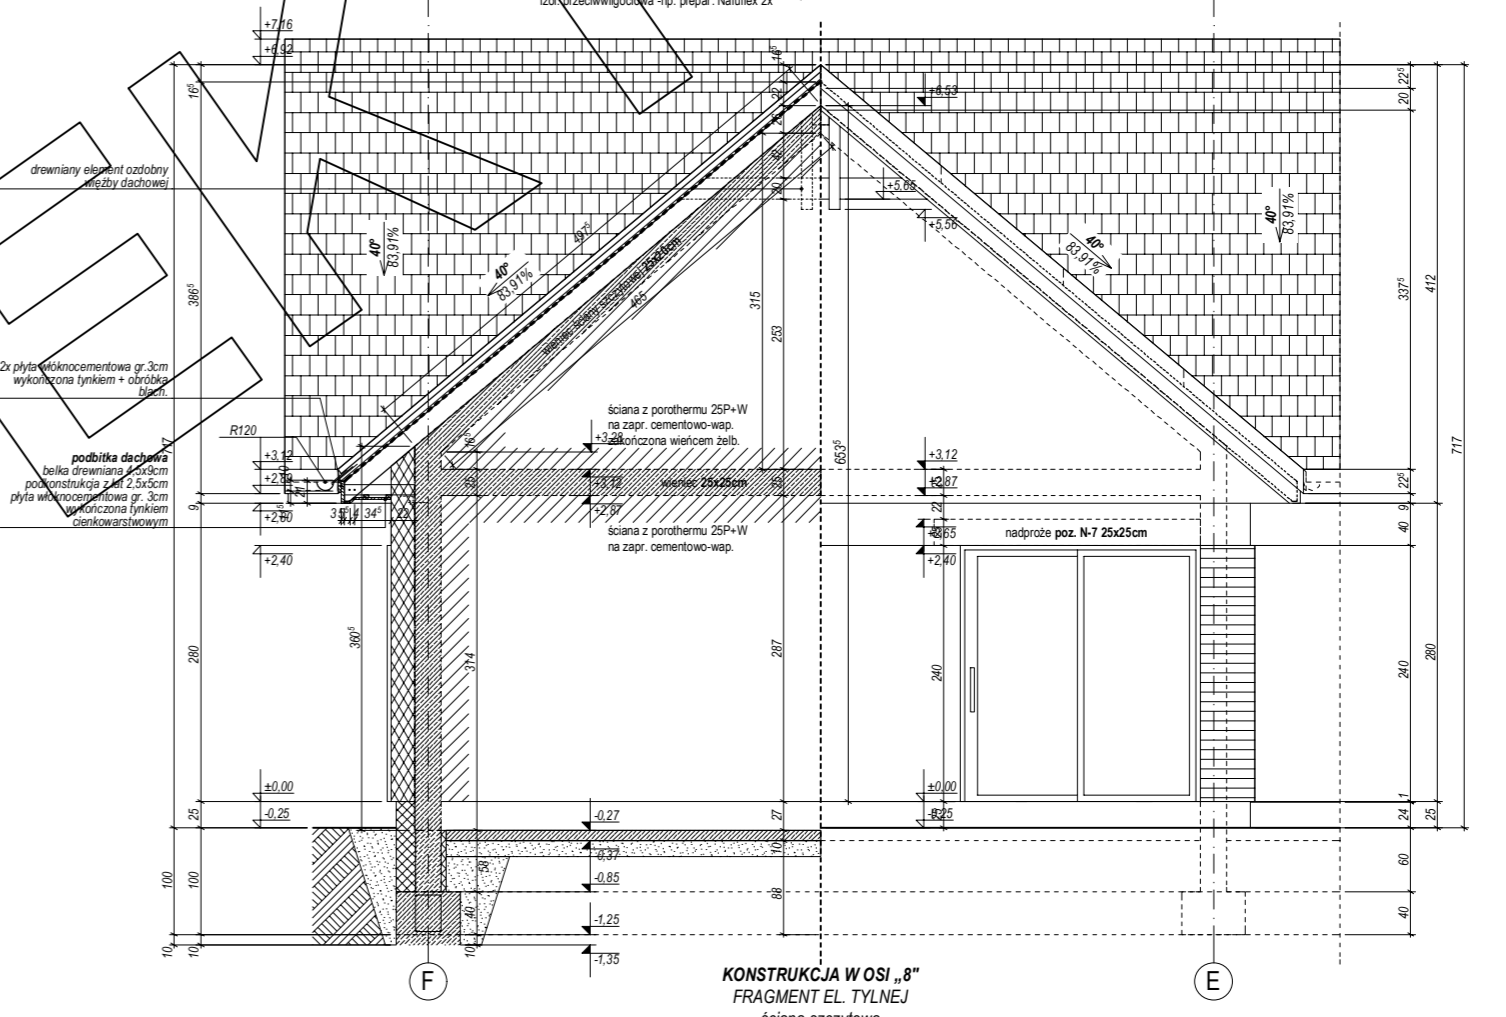


NIEFLEX PROJEKT

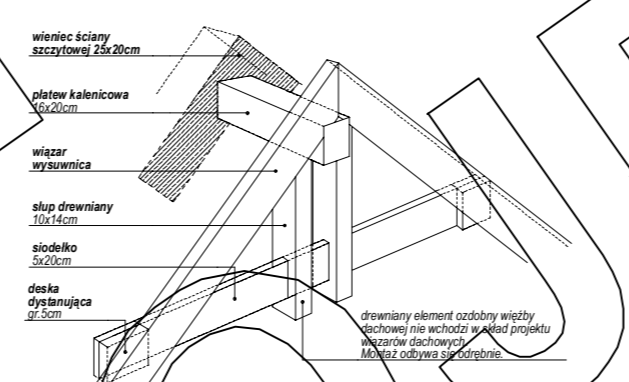


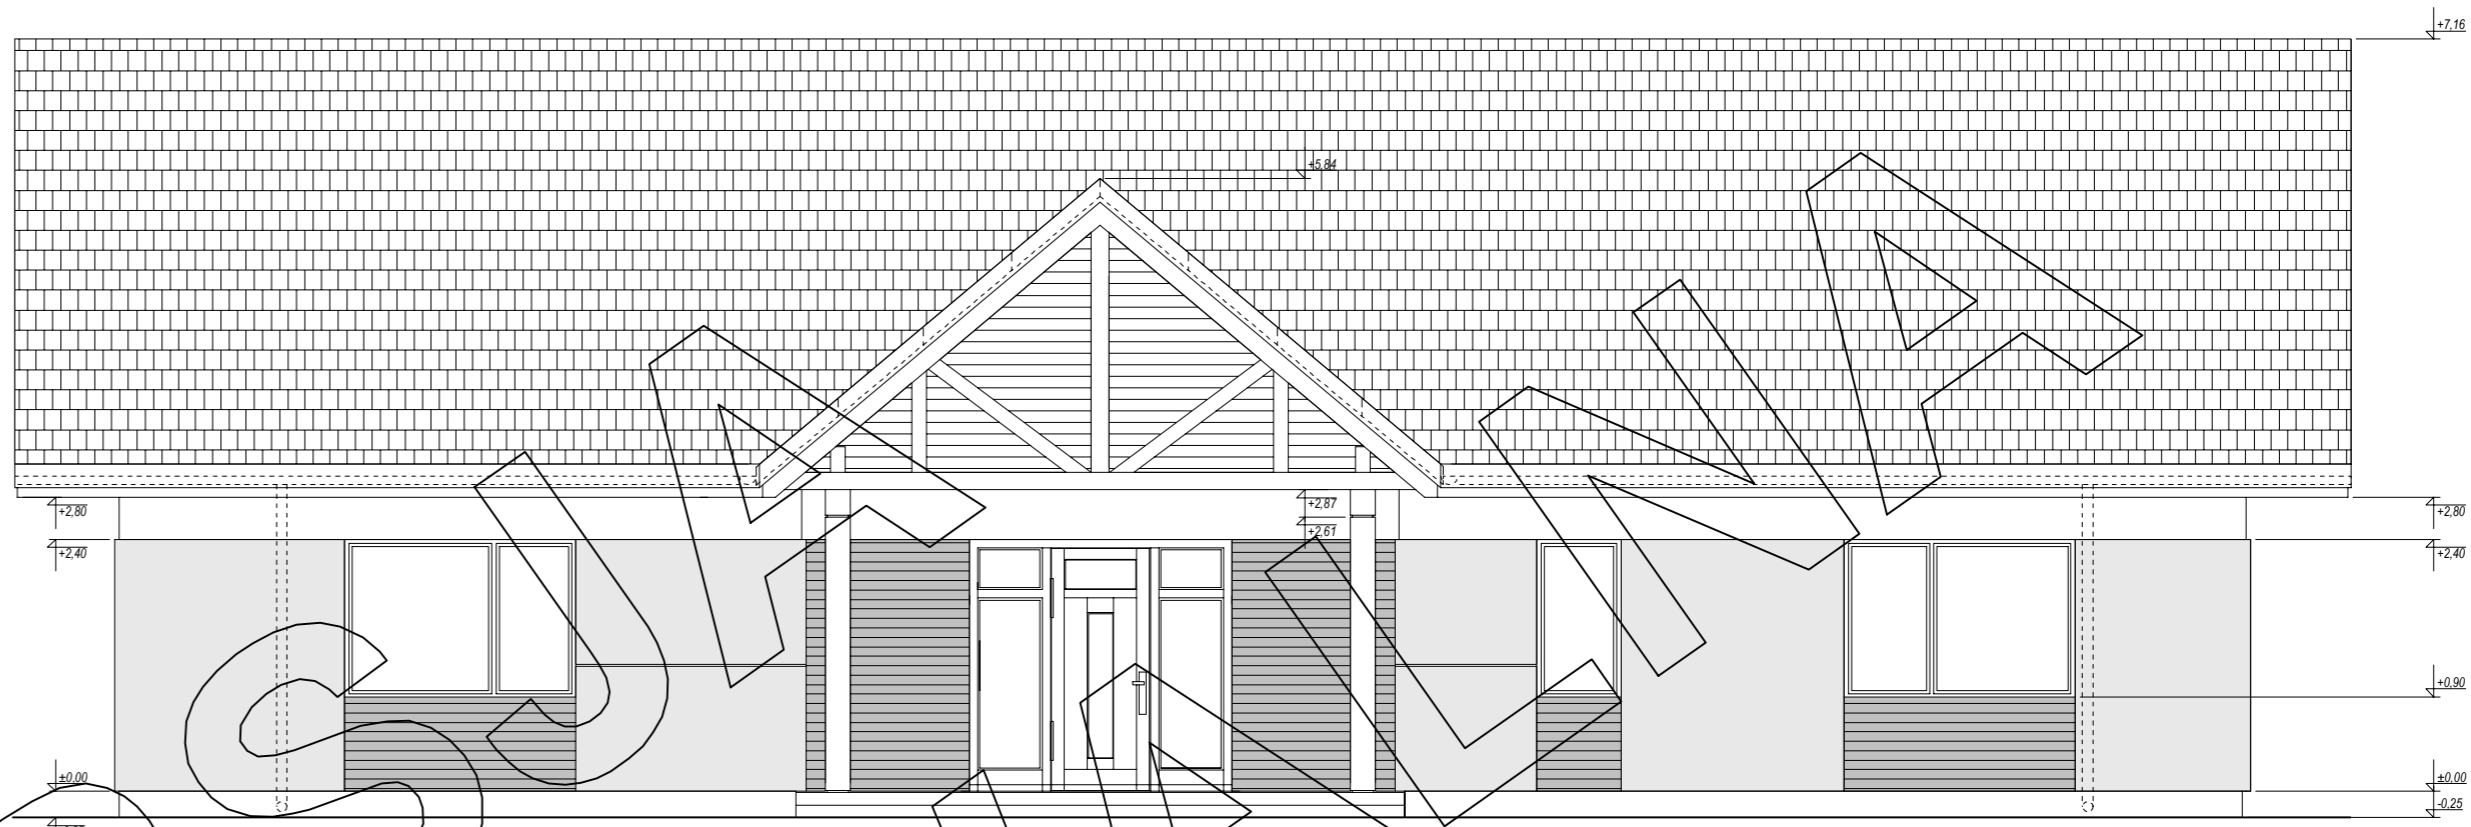

ELEWACJA FRONTOWA

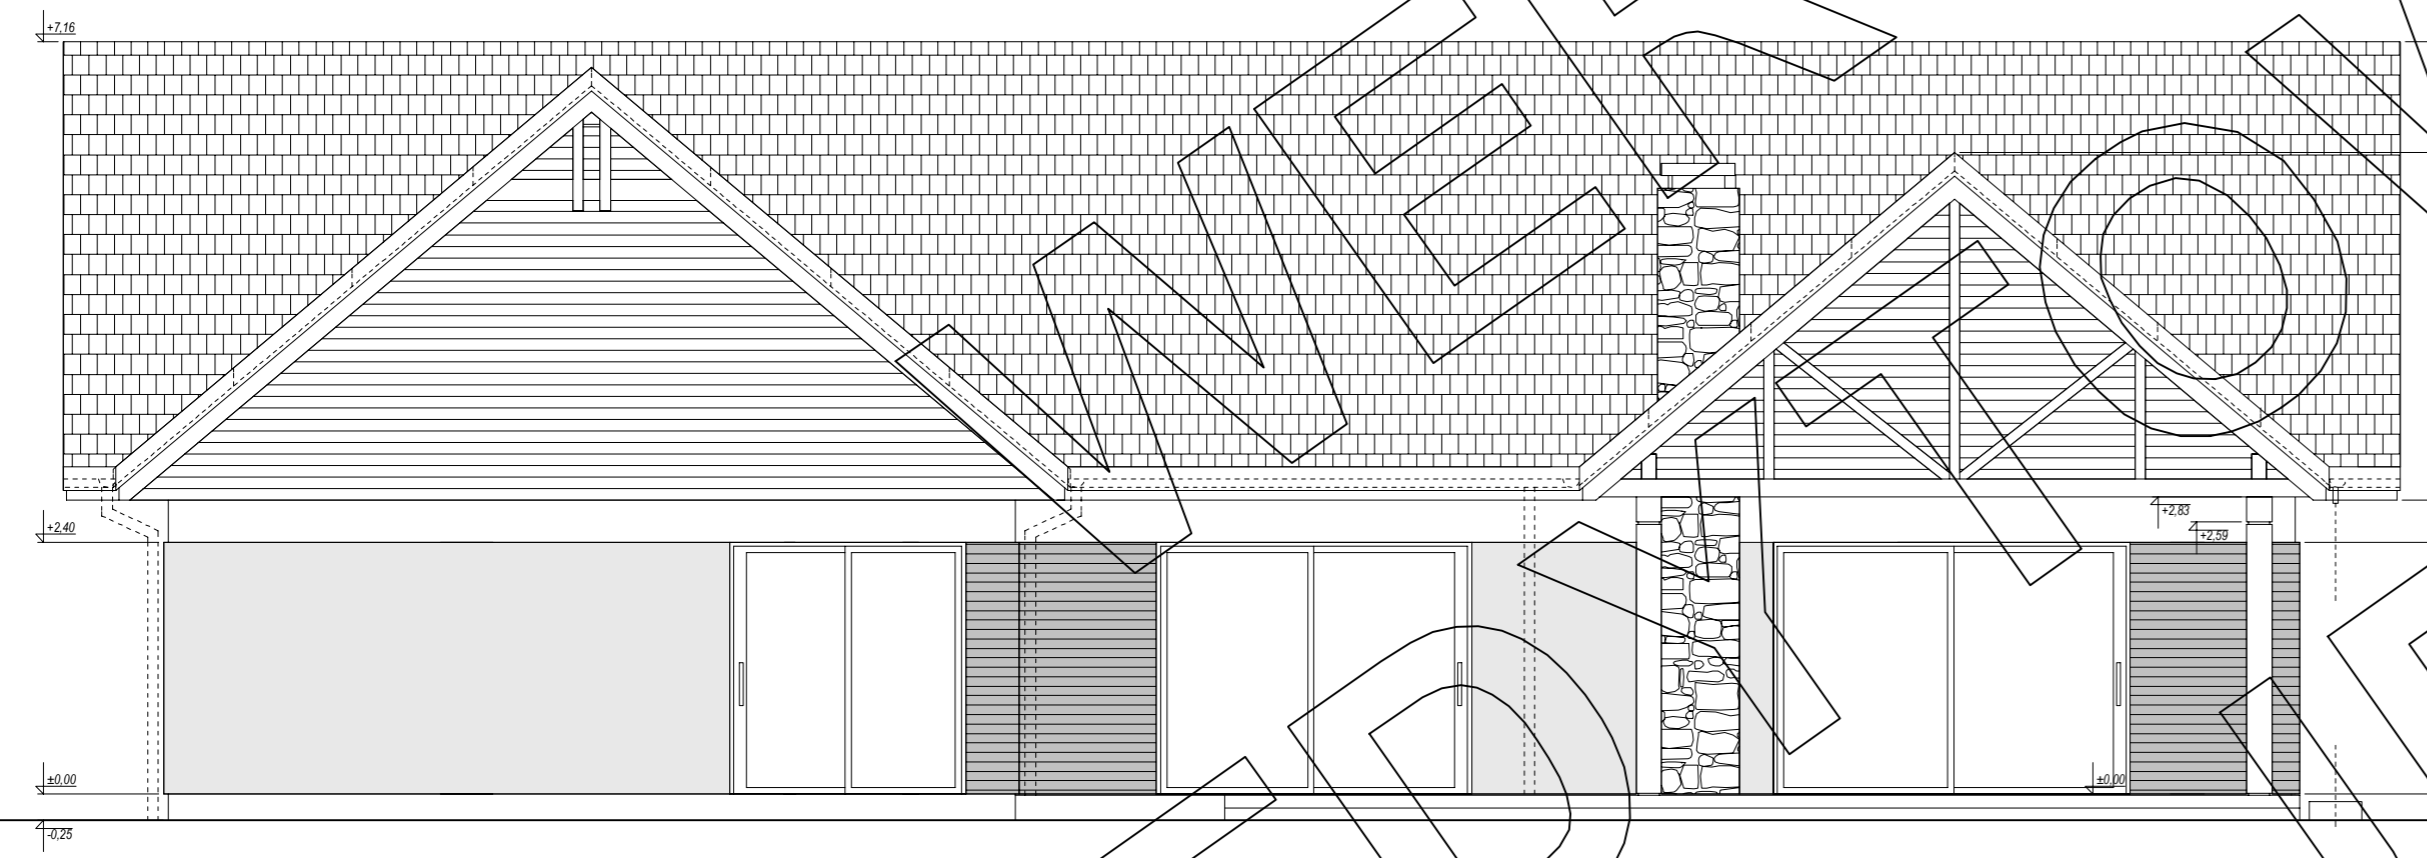

ELEWACJA TYLNA

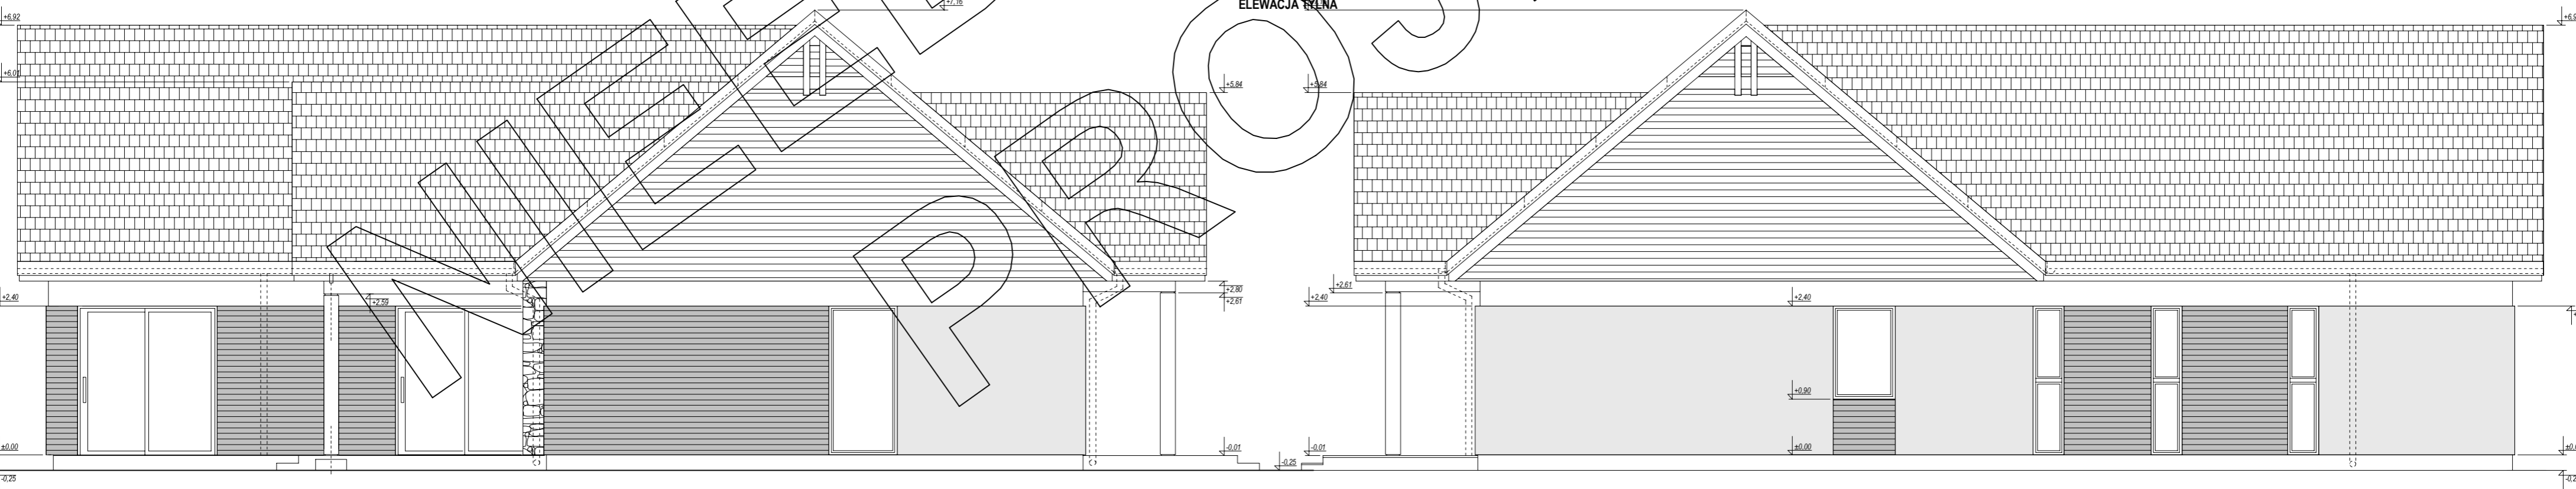

ELEWACJA BOCZNA

ELEWACJA BOCZNA