



RZUT PARTERU

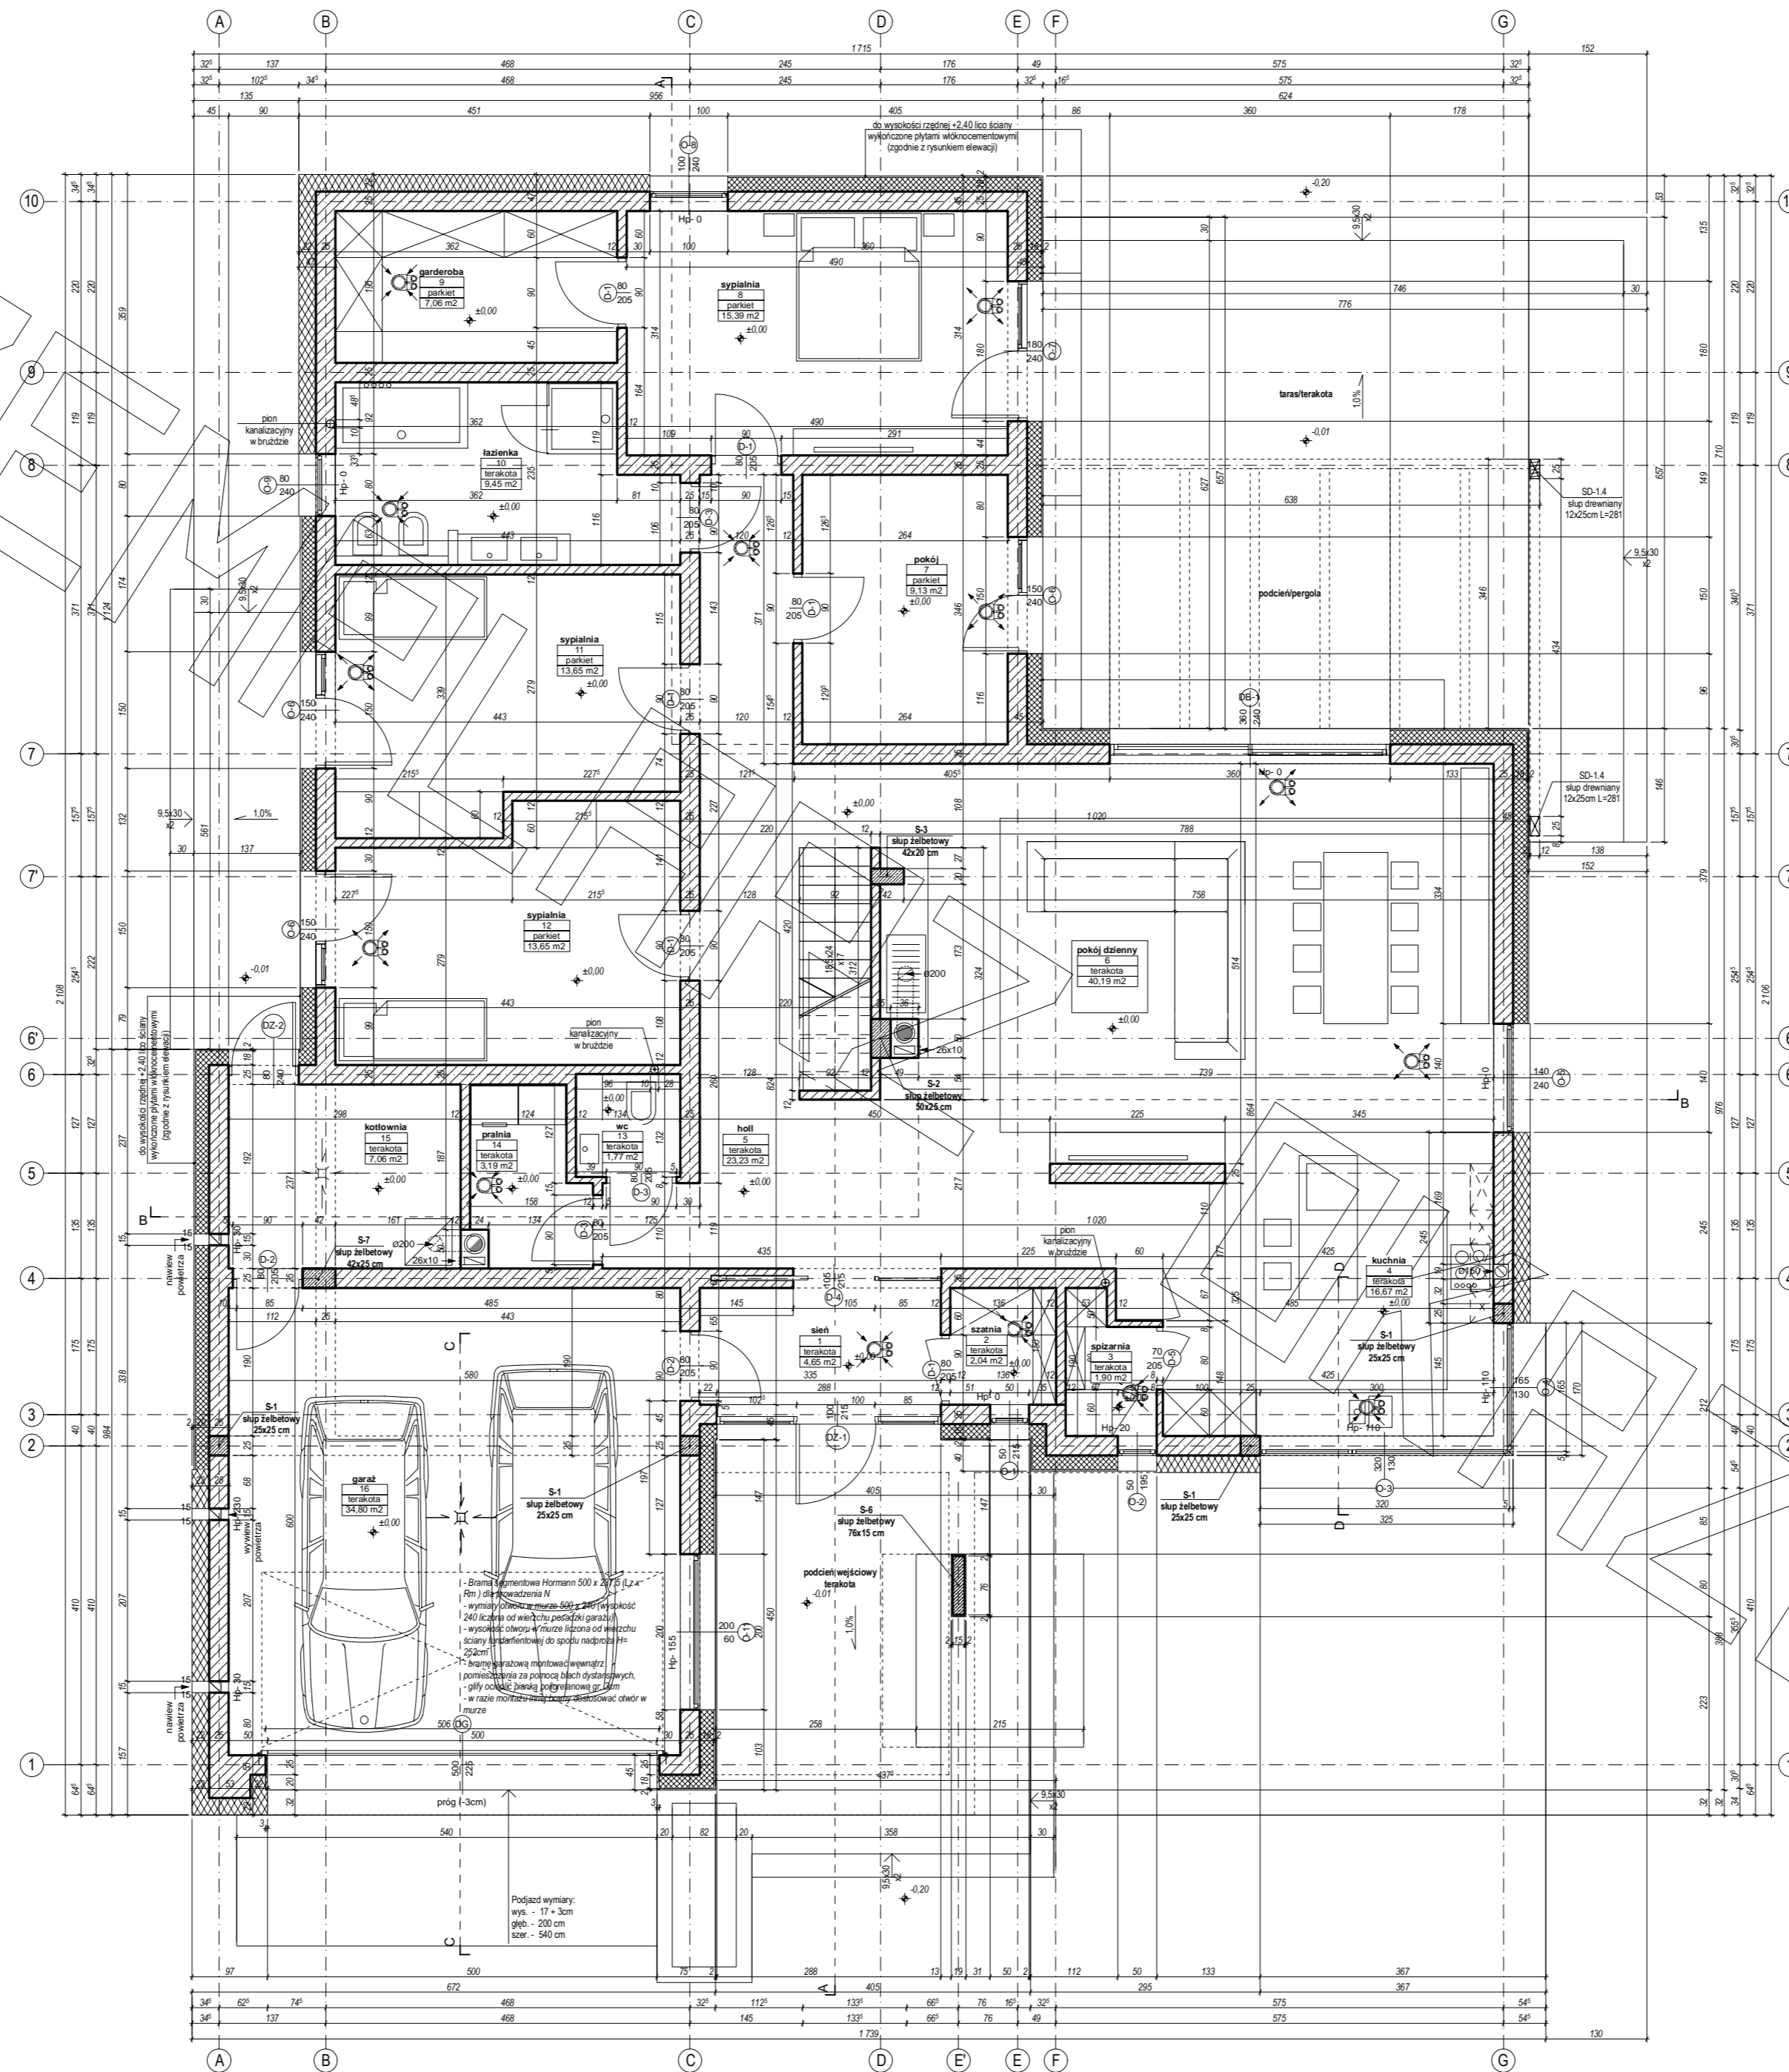


RZUT STRYCHU

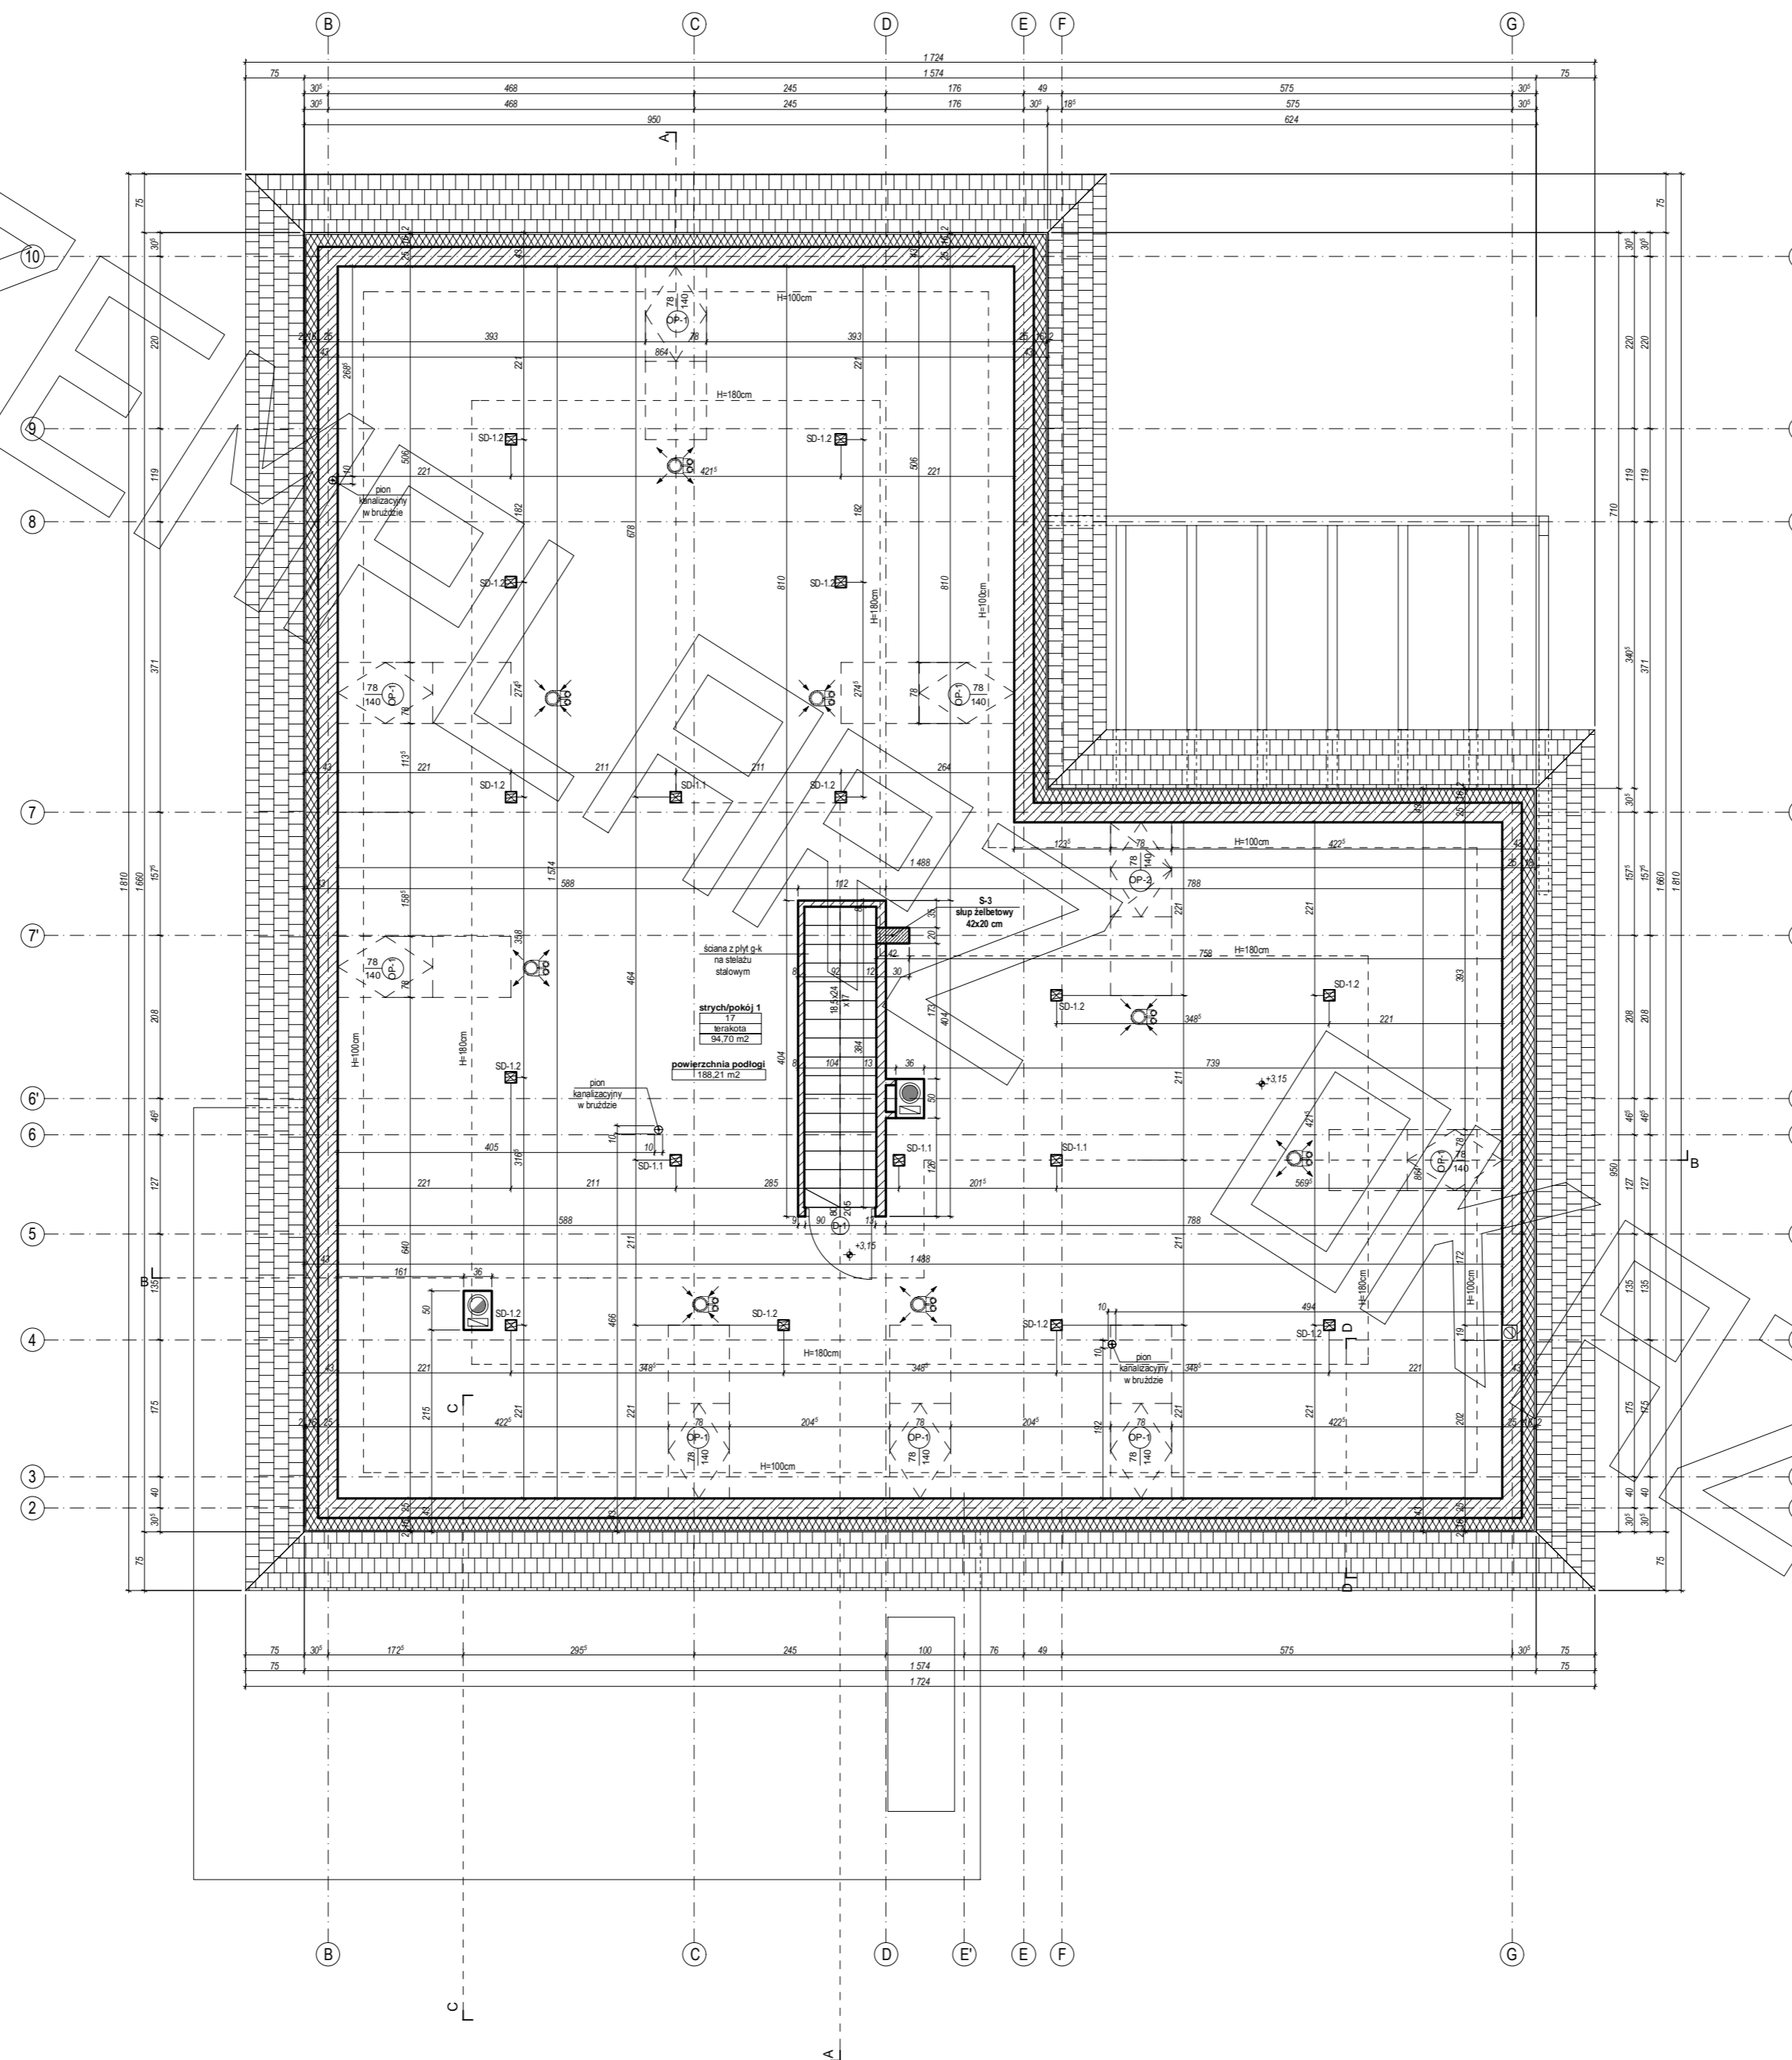


PRZEKRÓJ


PRZEKRÓJ A-A

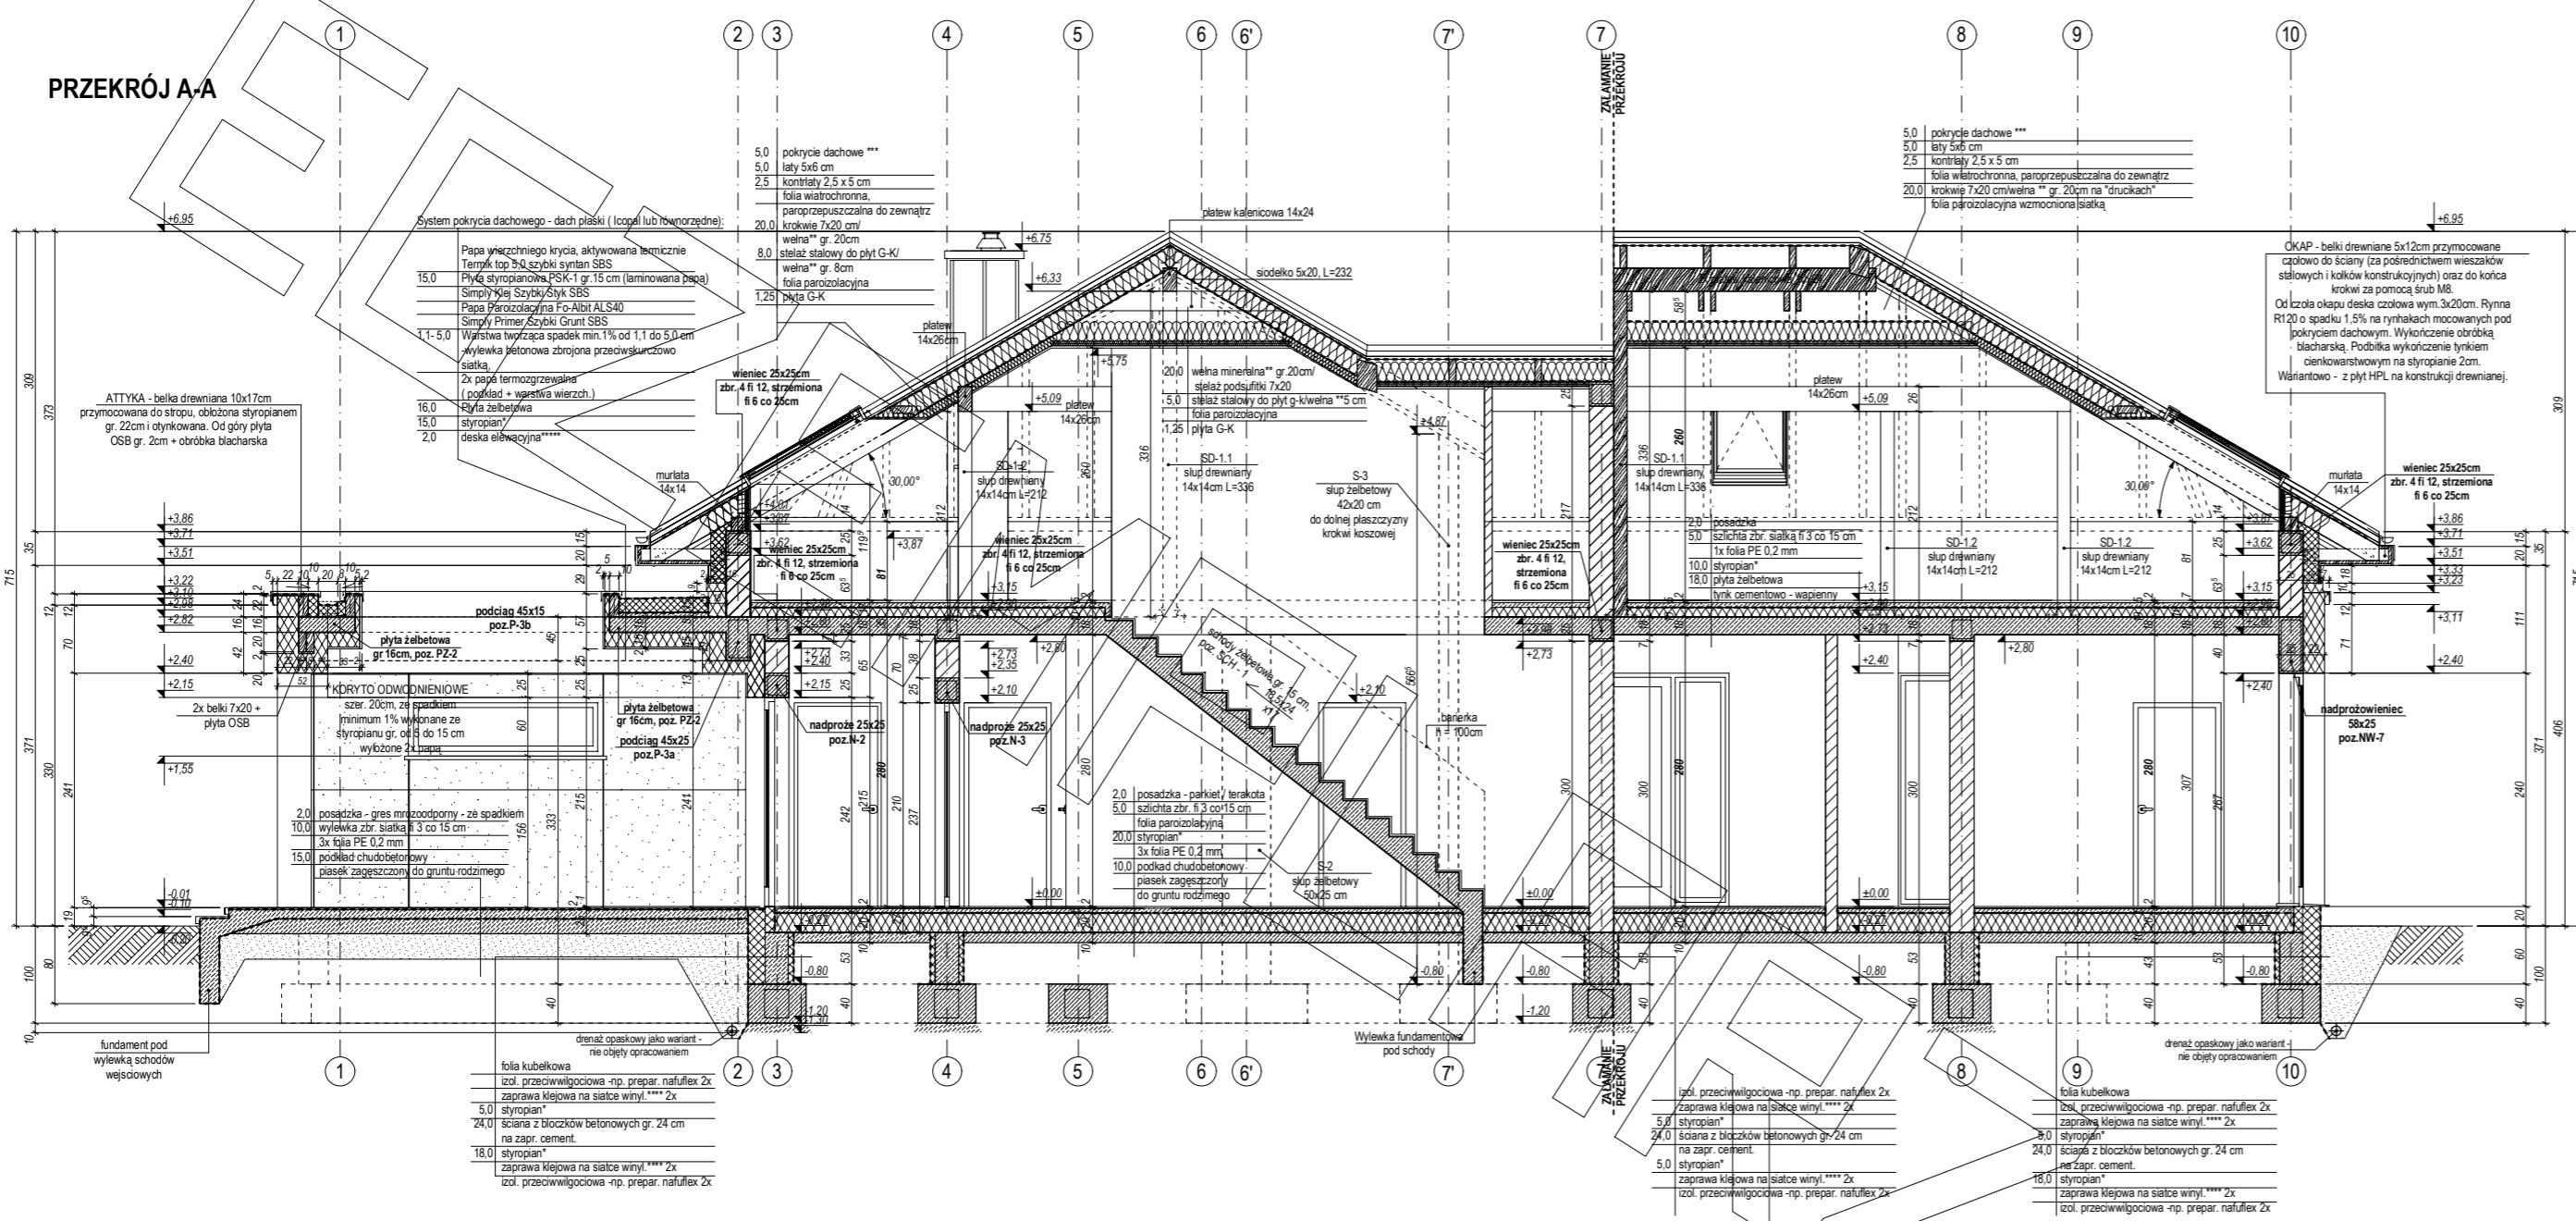


PRZEKRÓJ D-D

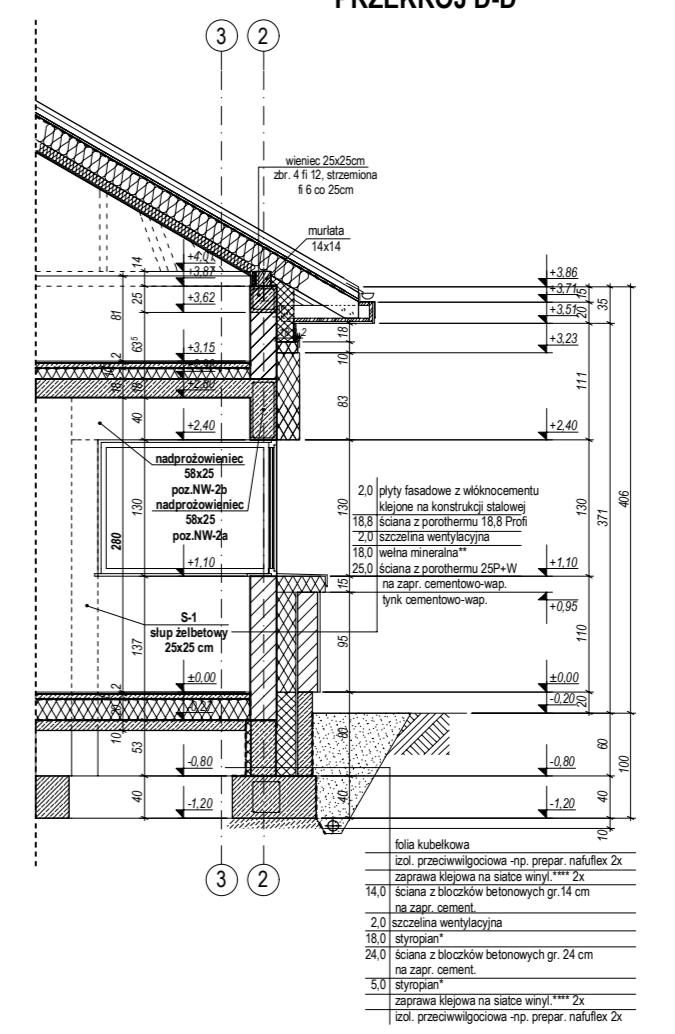


PRZEKRÓJ C-C

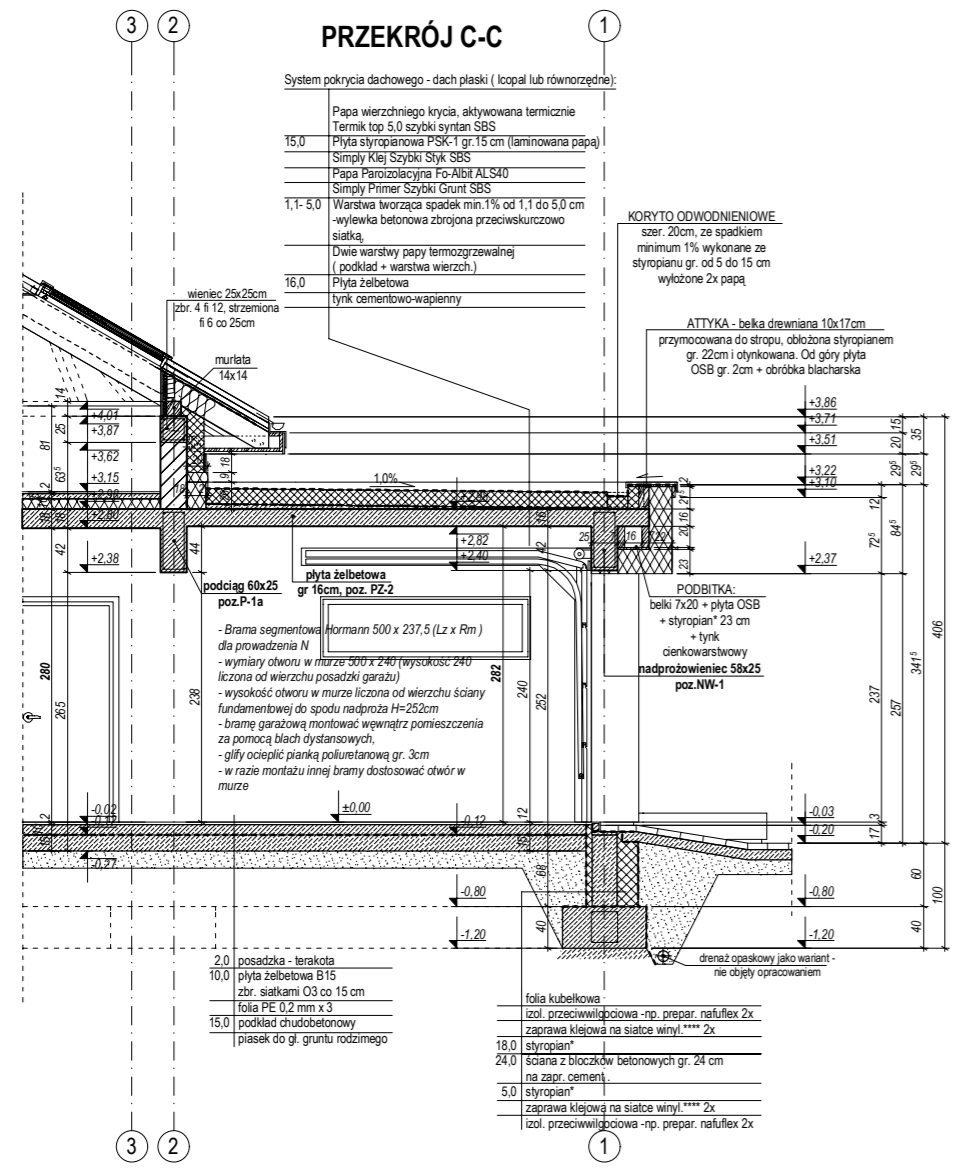


PRZEKRÓJ B-B

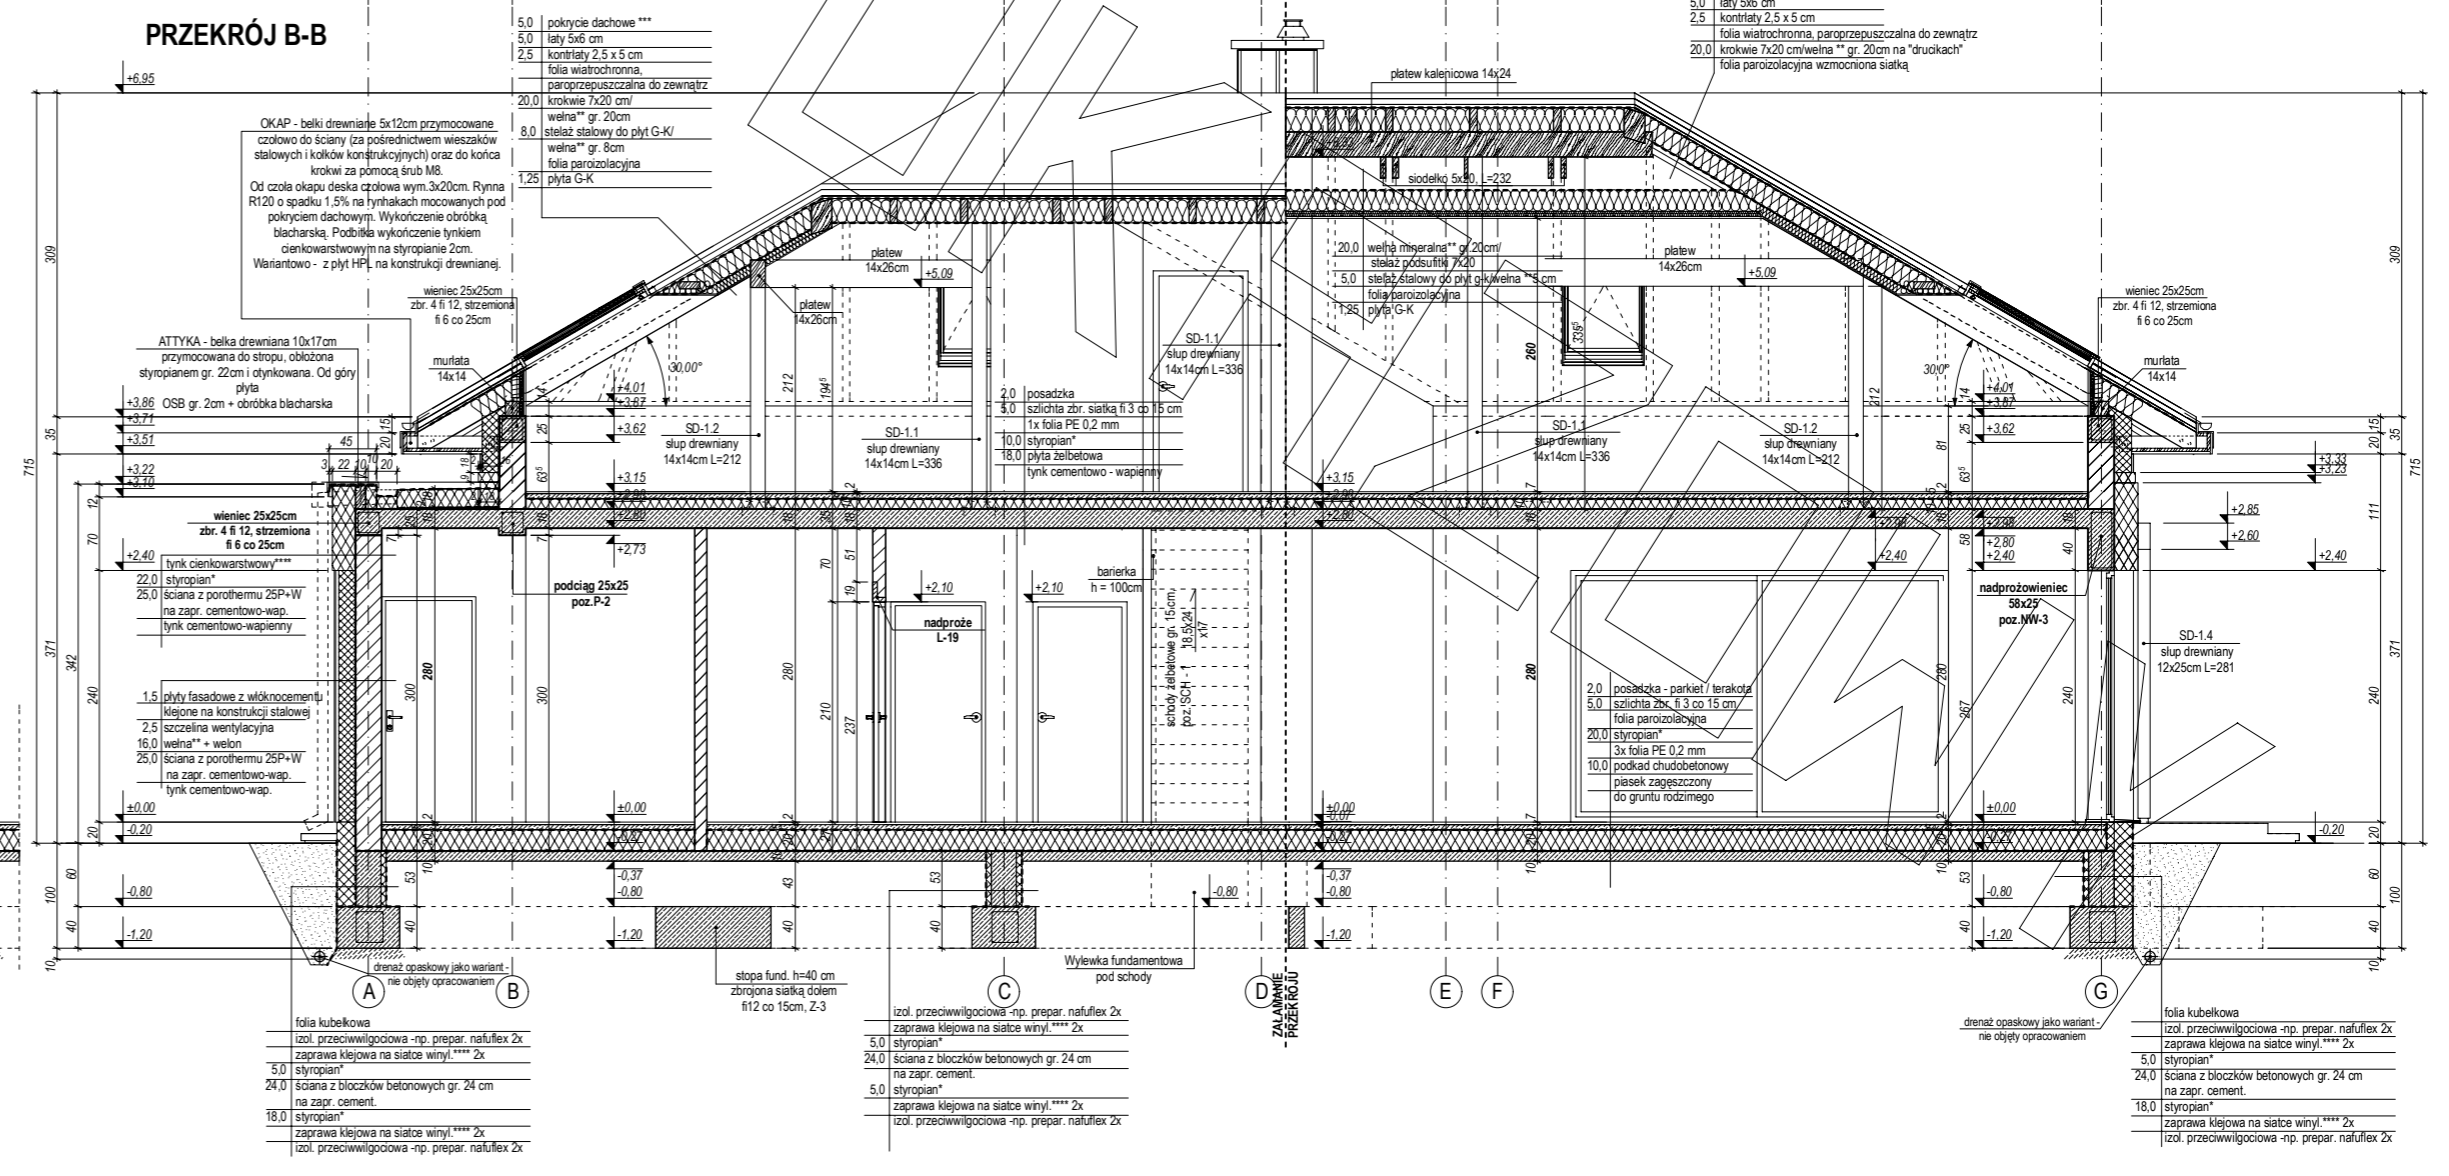

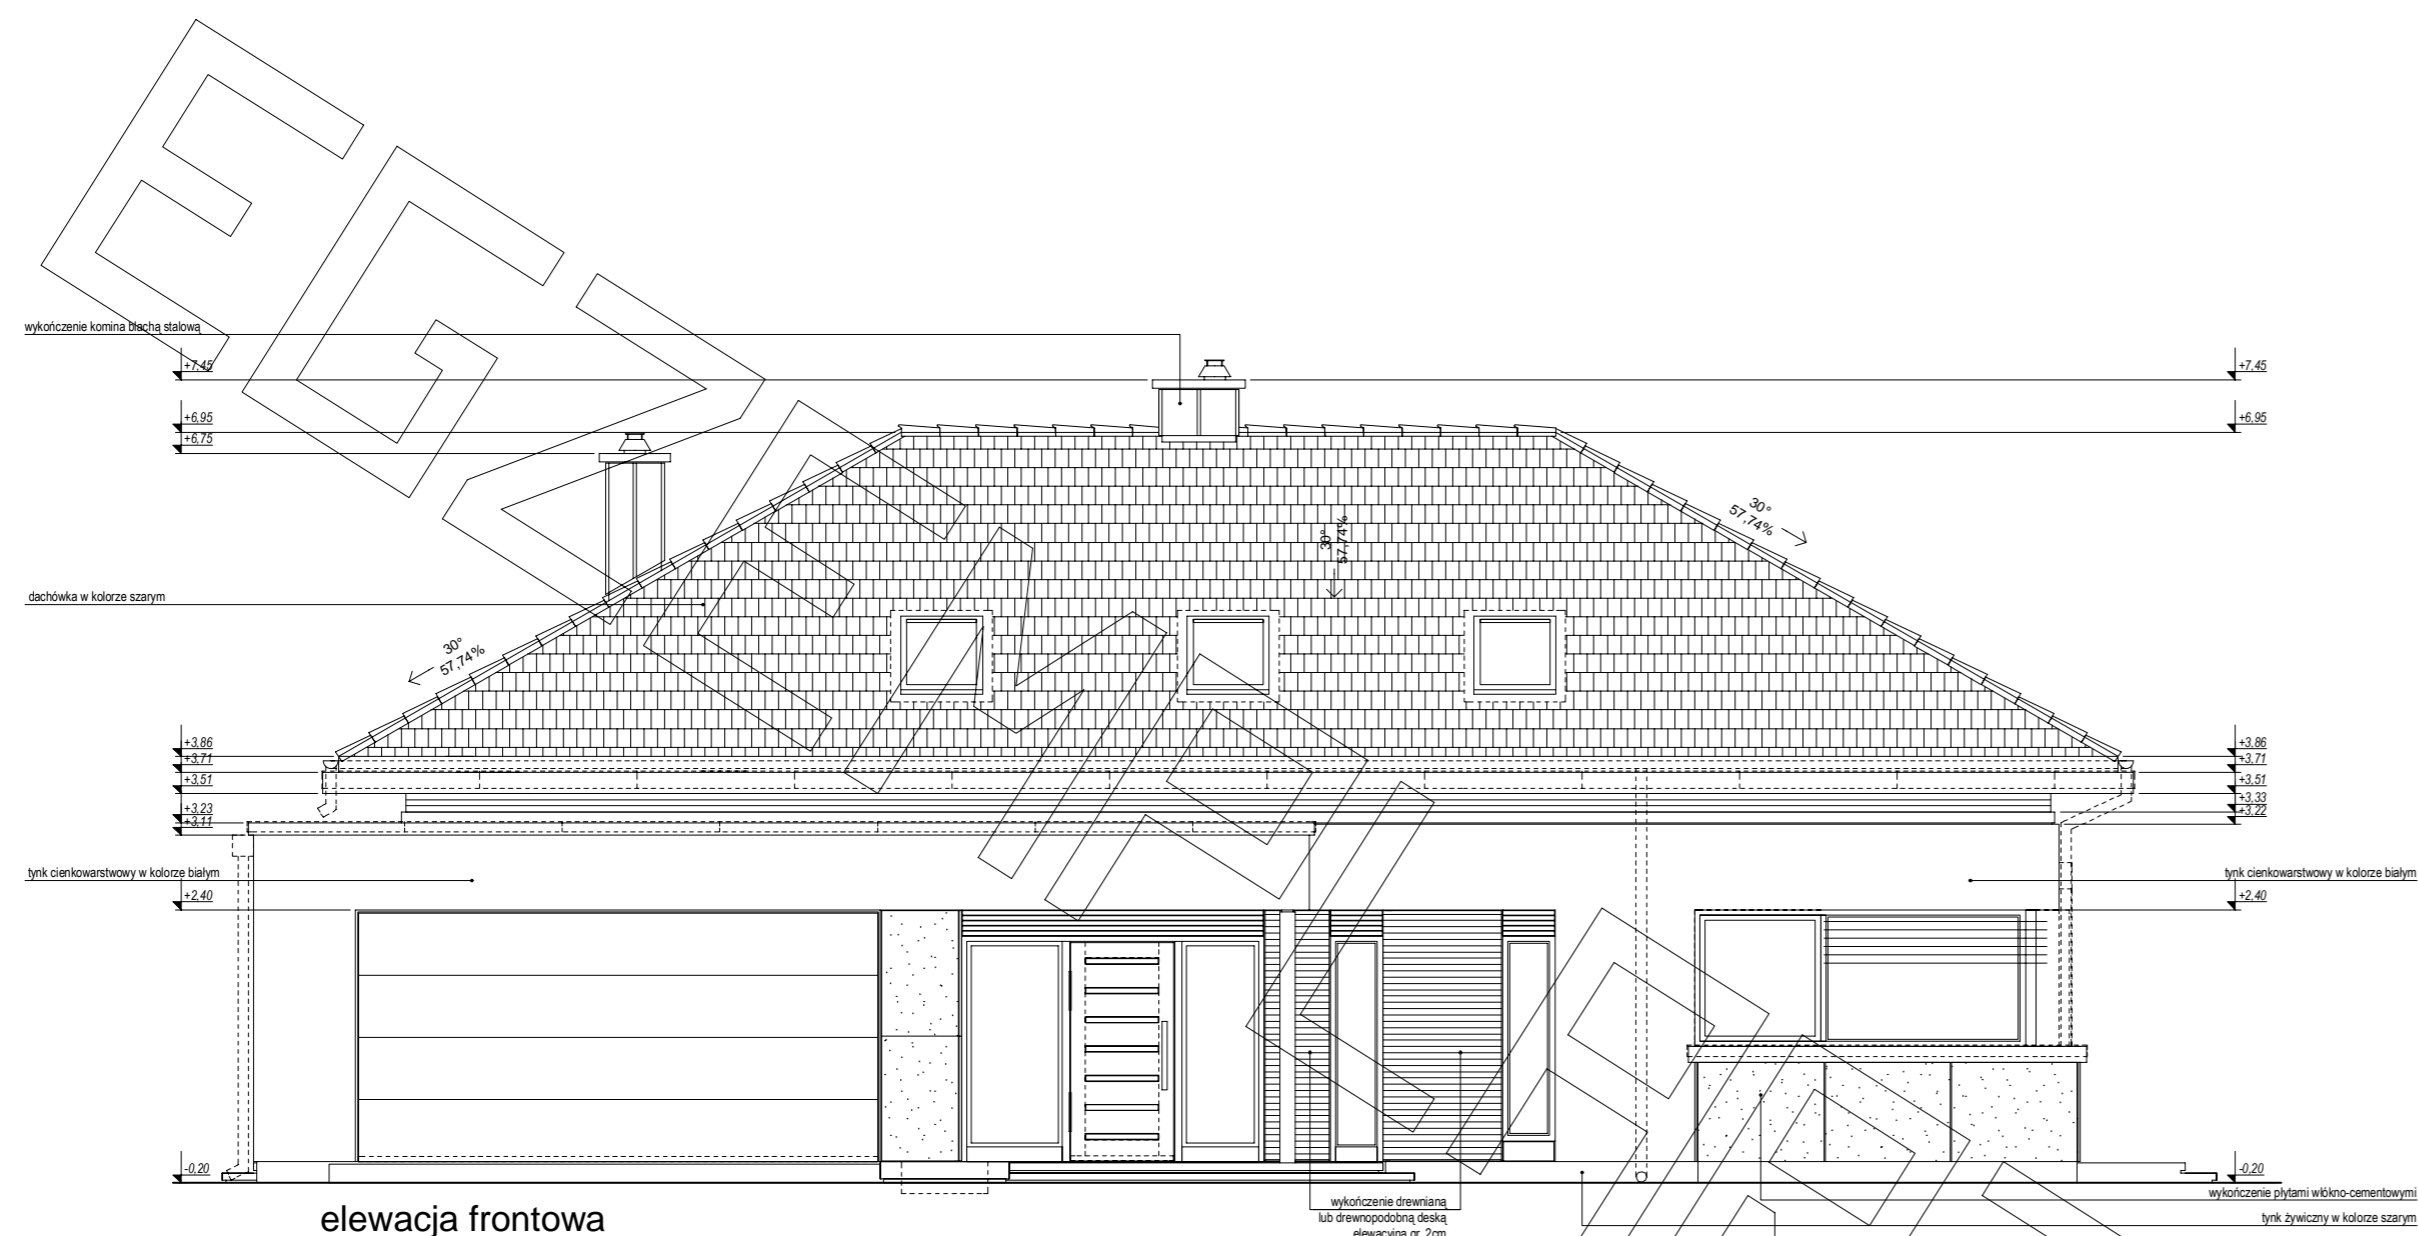

elewacja frontowa

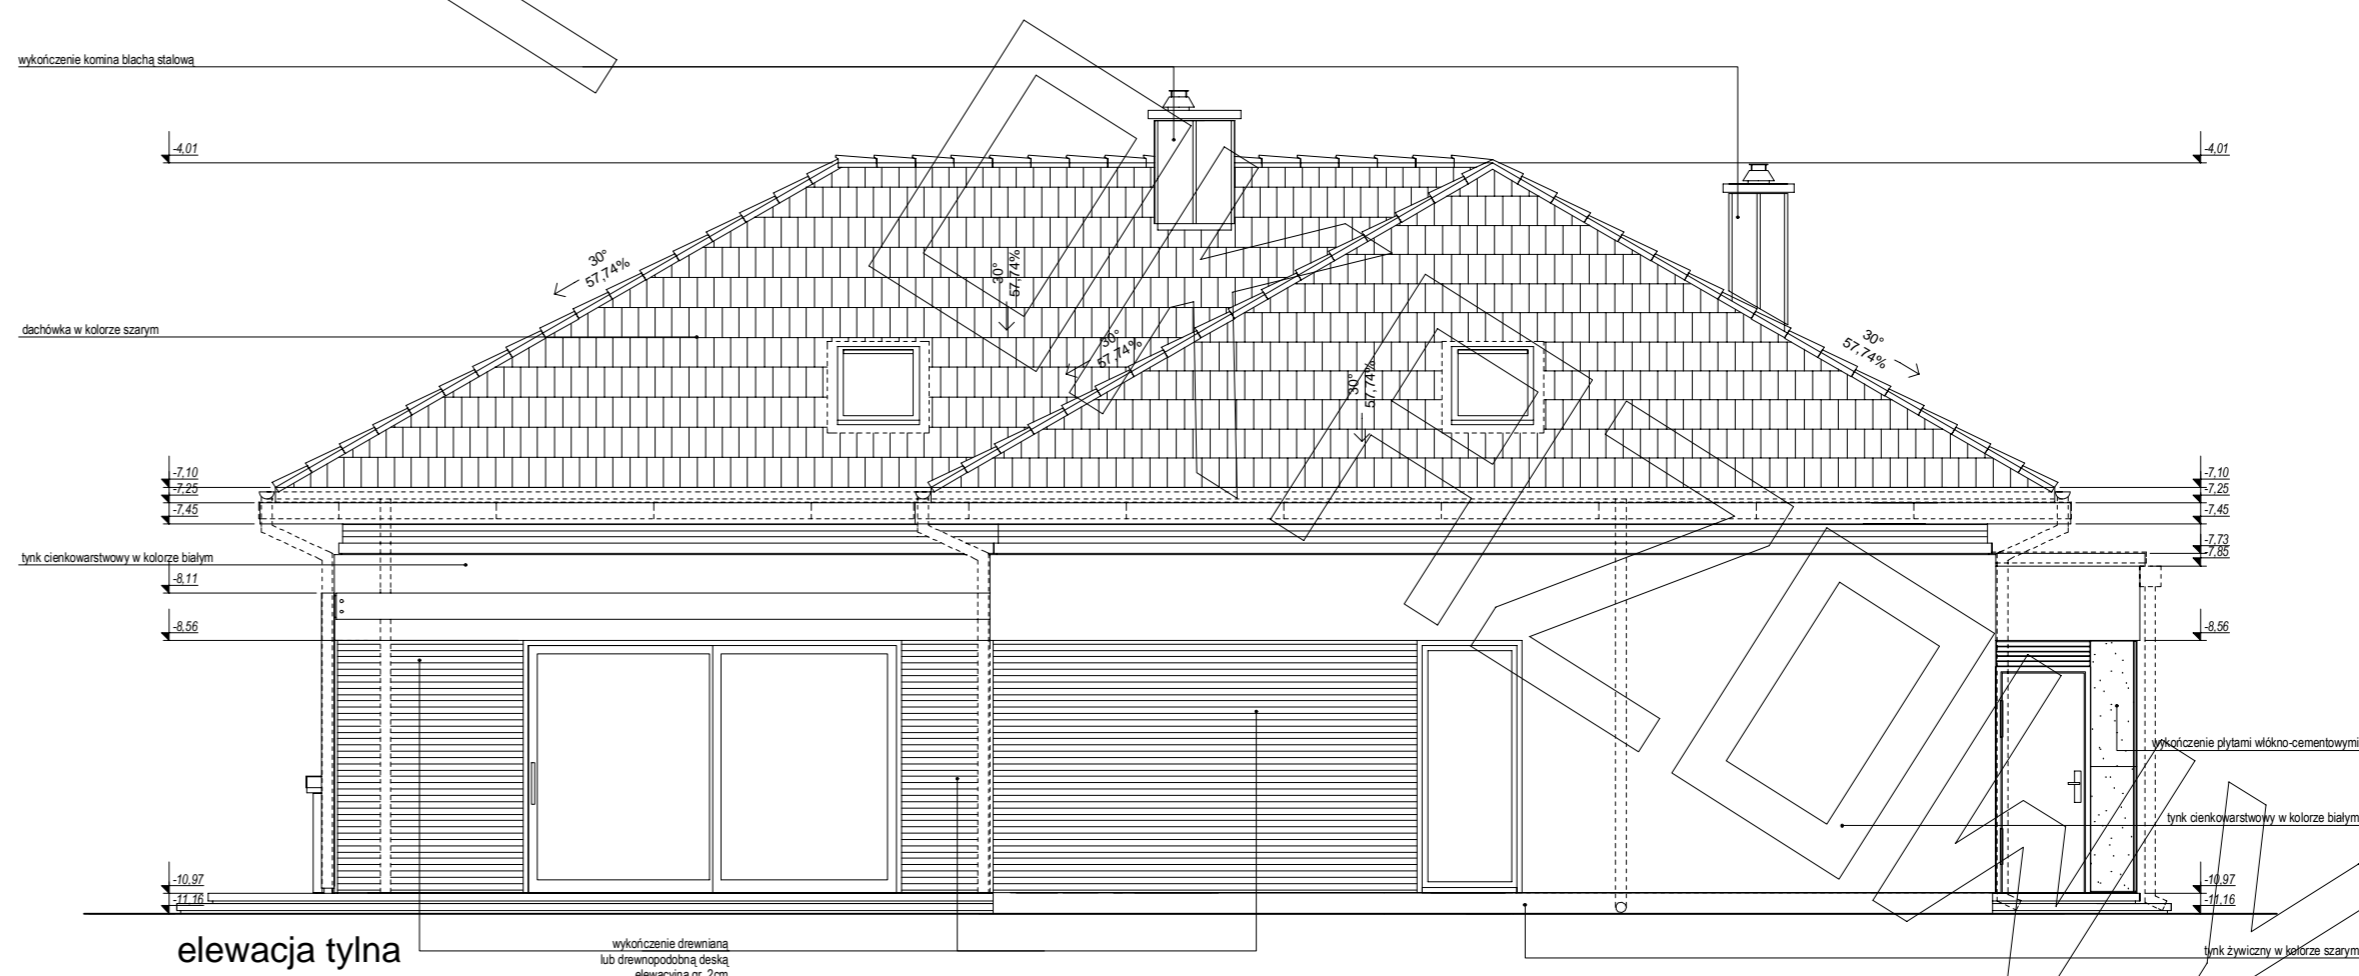

elewacja tylna

