




Podział wymiarów:  
wys. - 17 x 3cm  
głęb. - 200 cm  
szer. - 557 cm

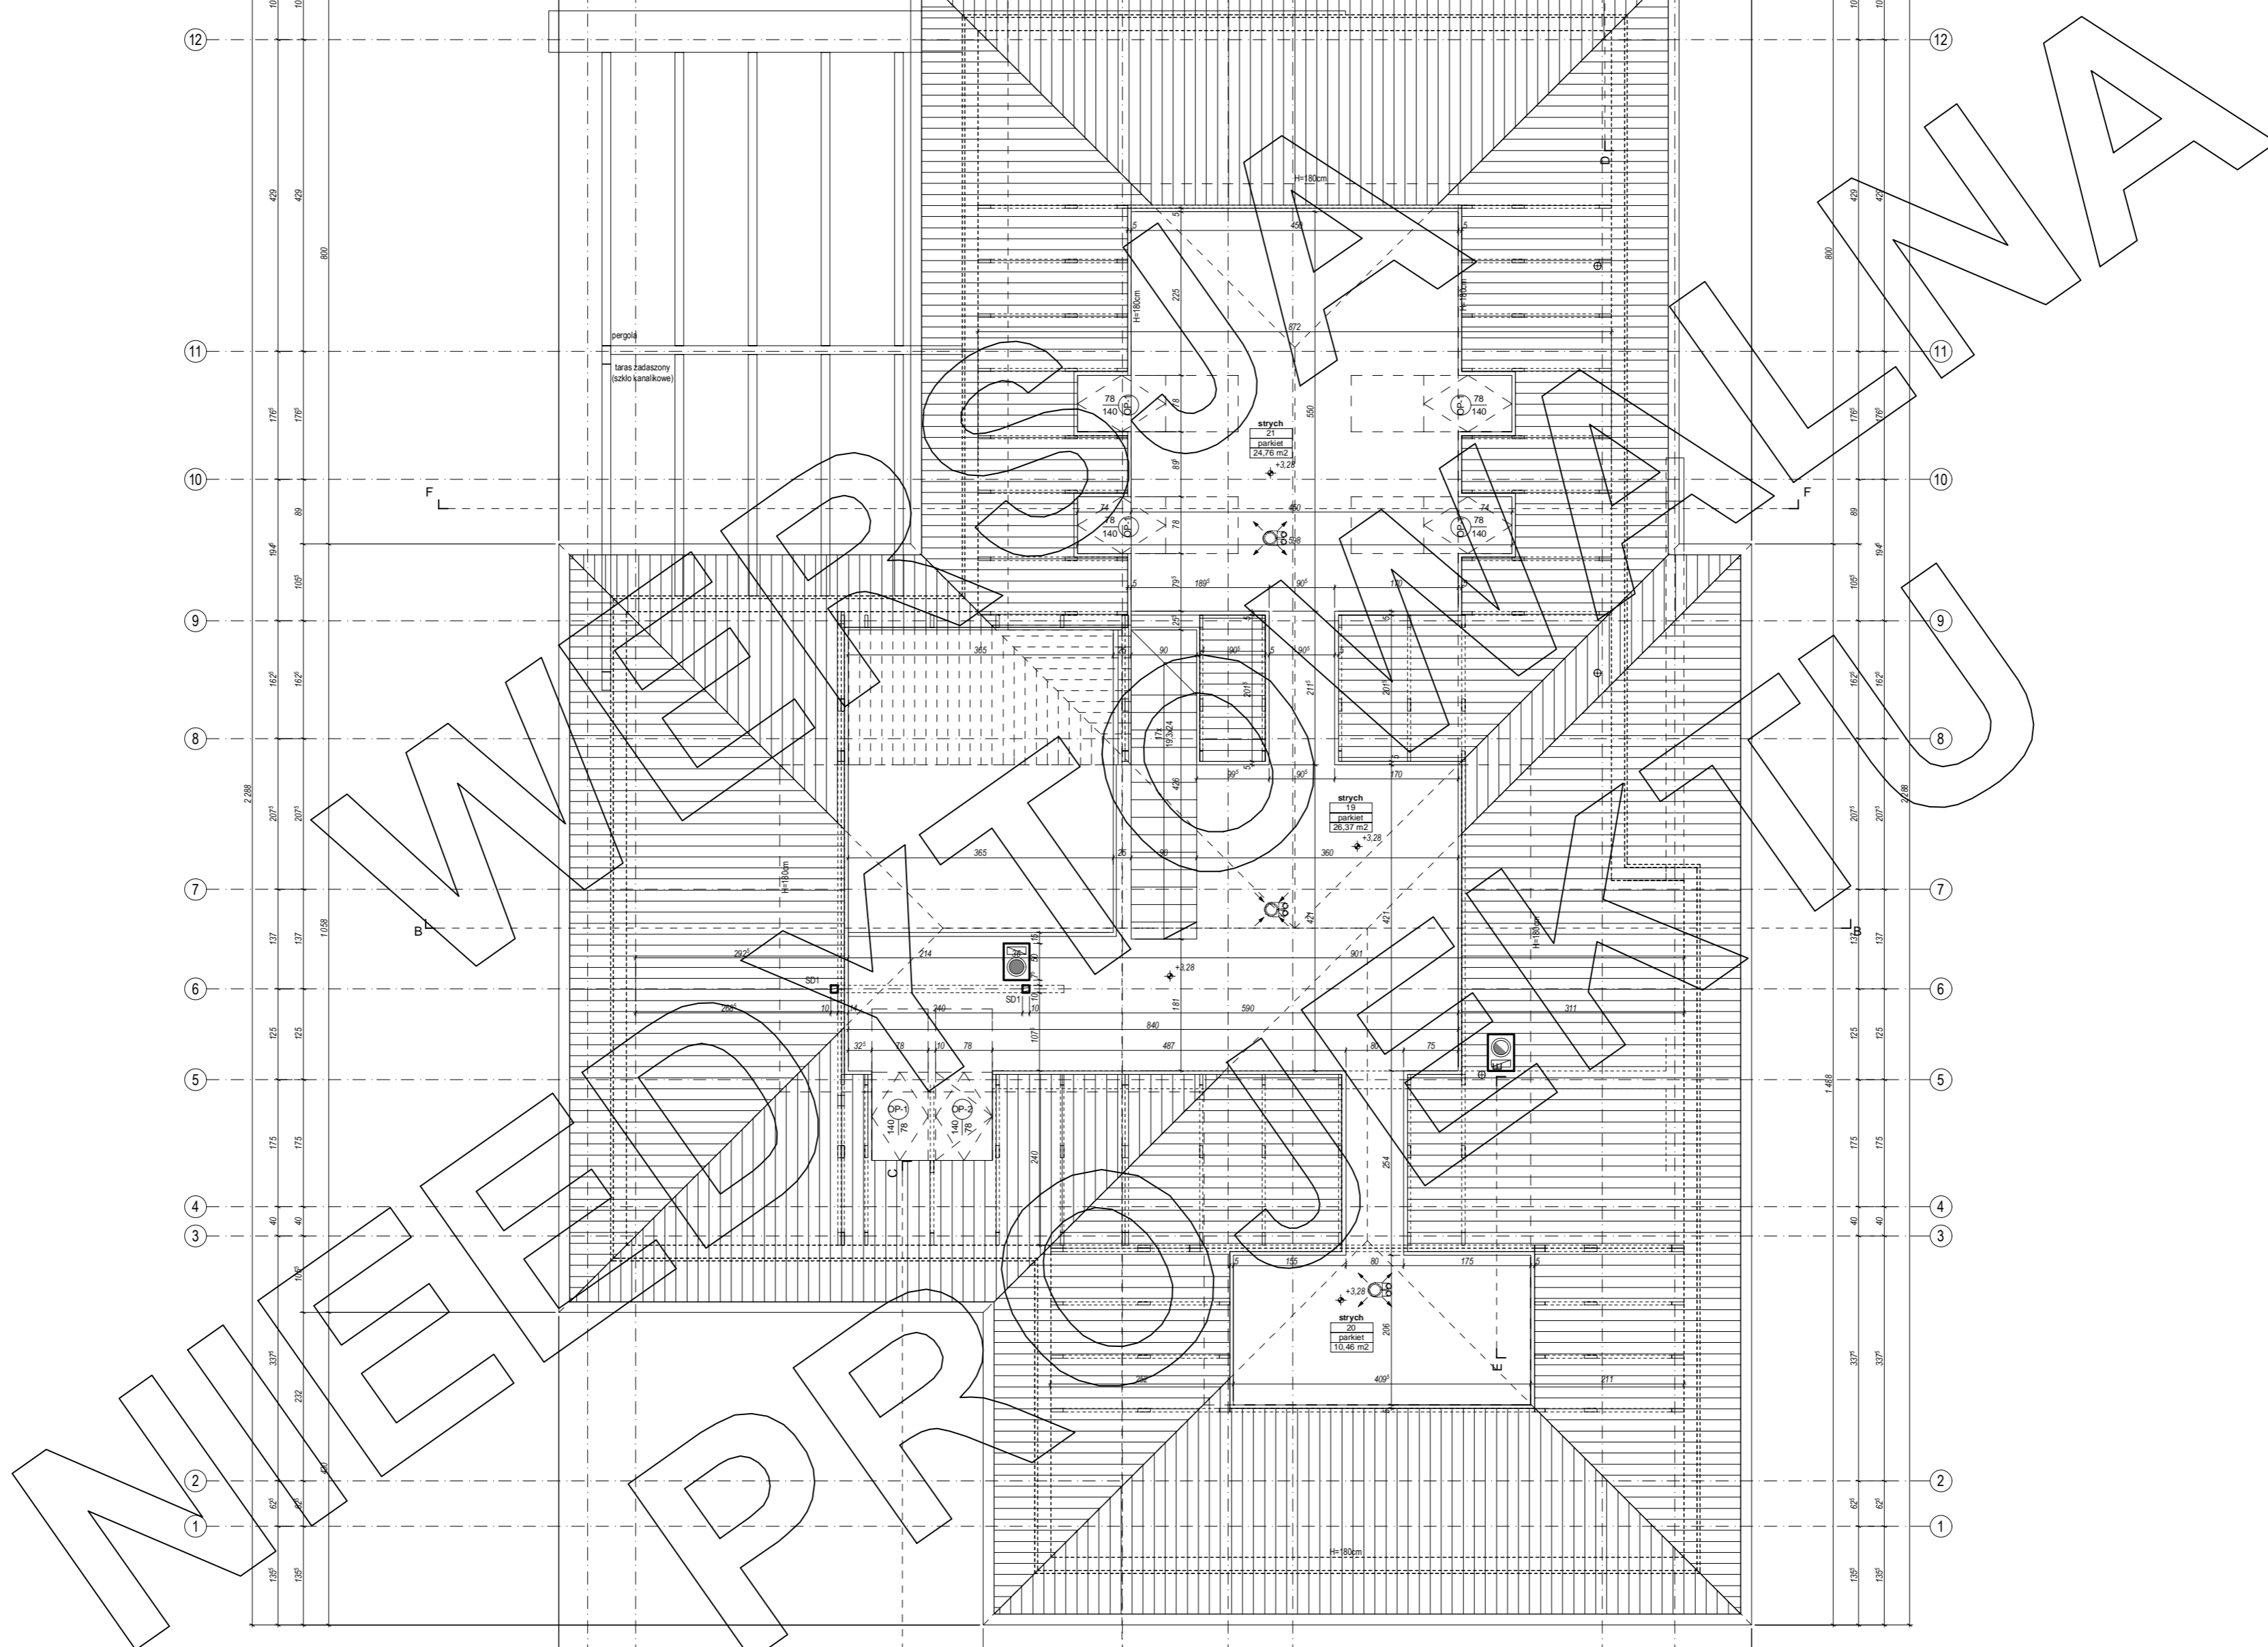

PRZEKRÓJ A-A

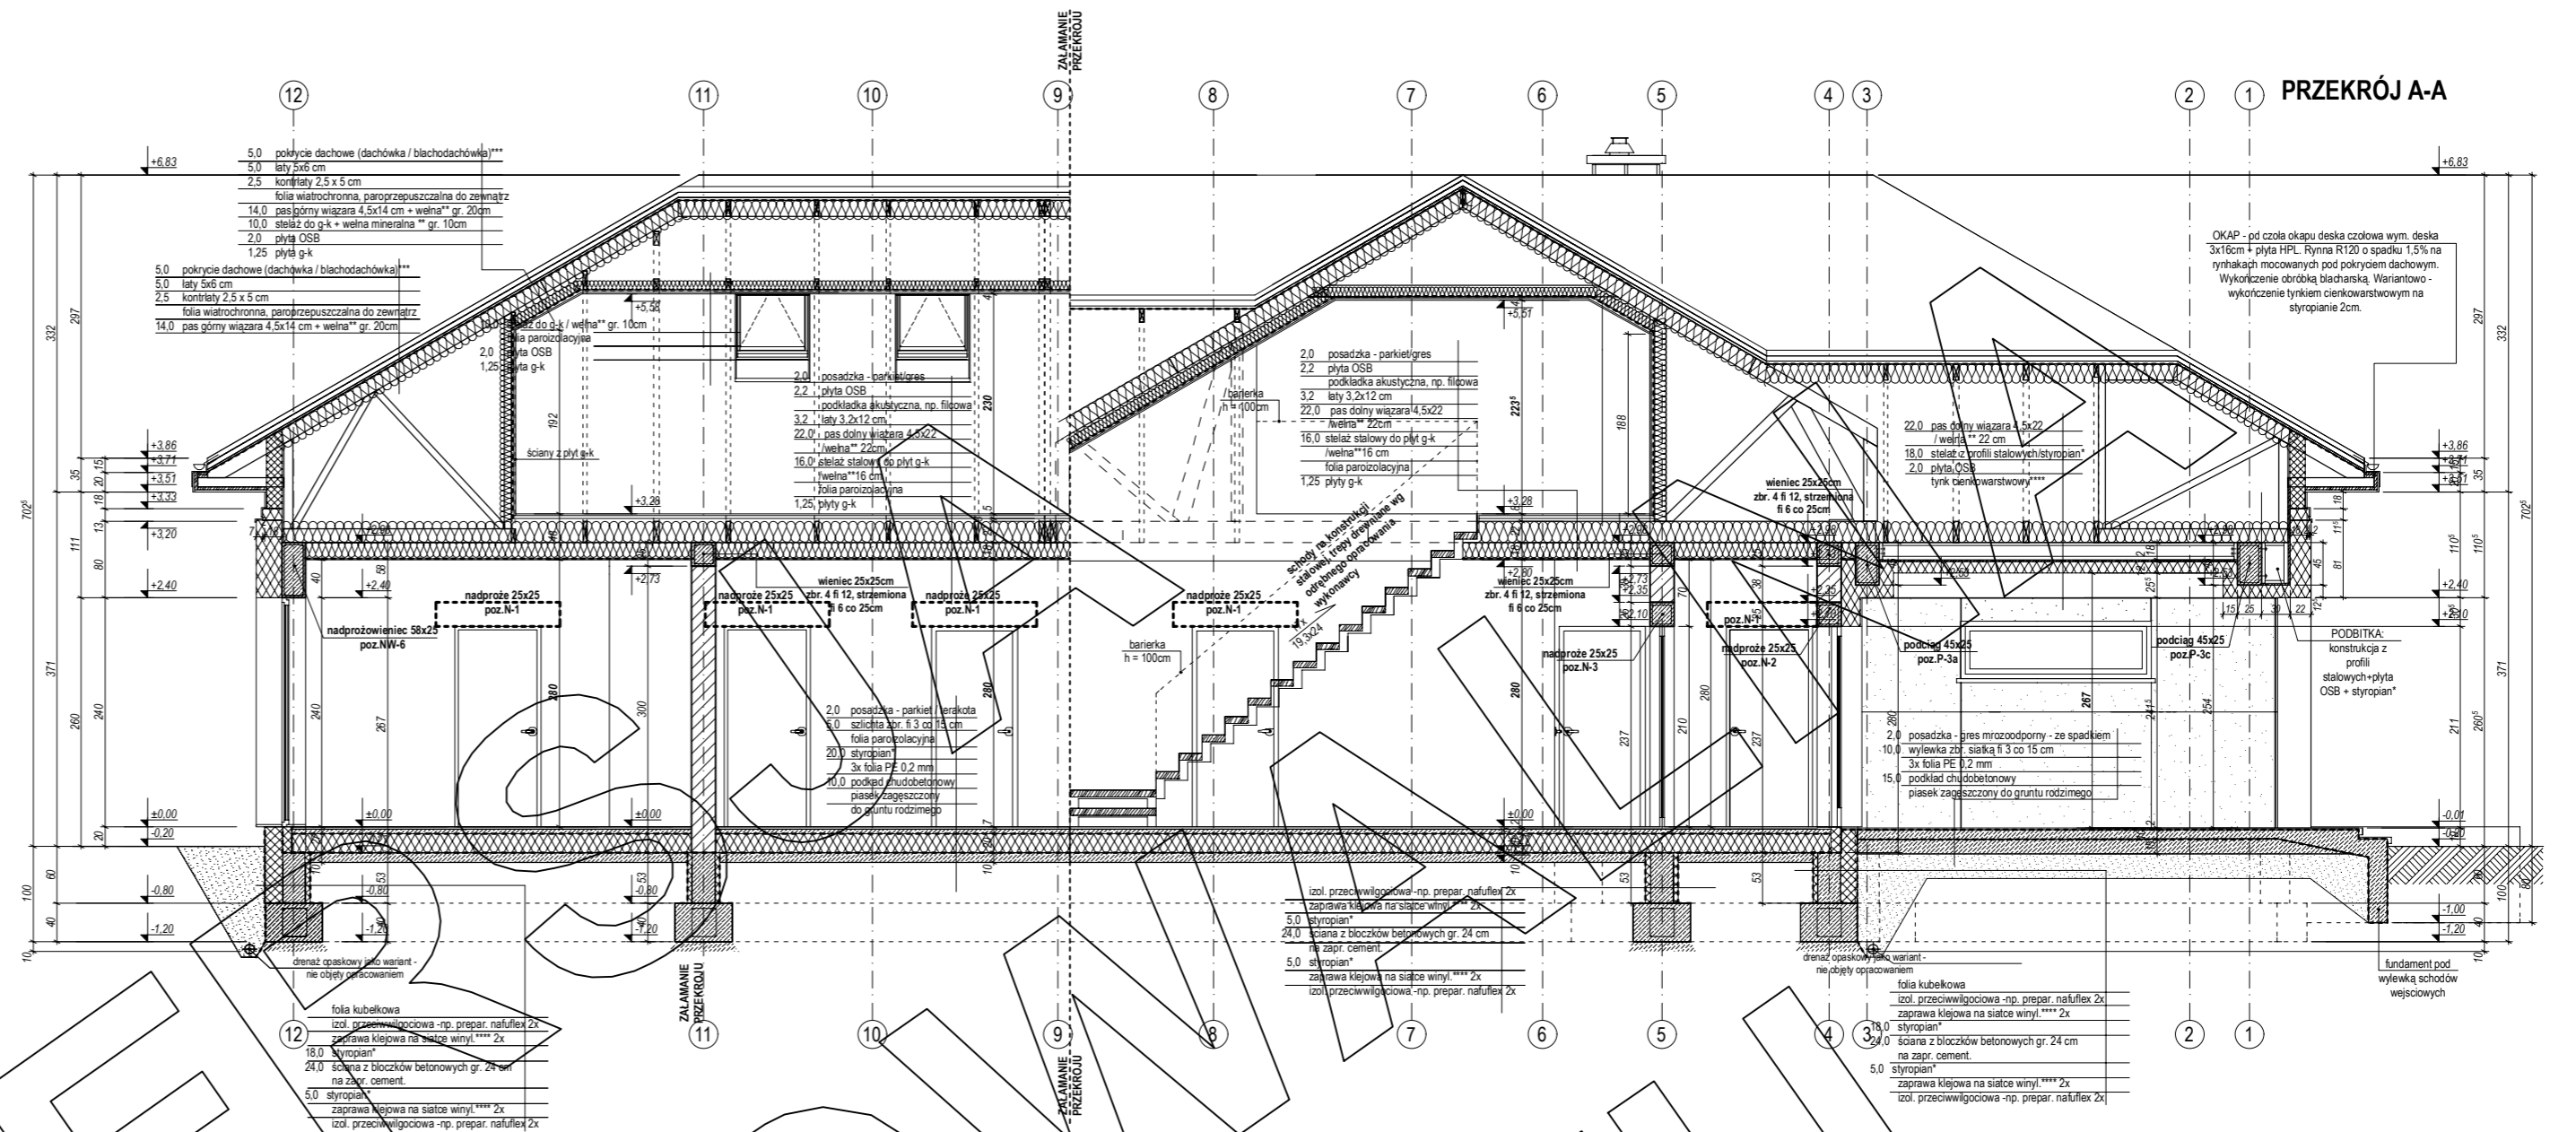


PRZEKRÓJ B-B

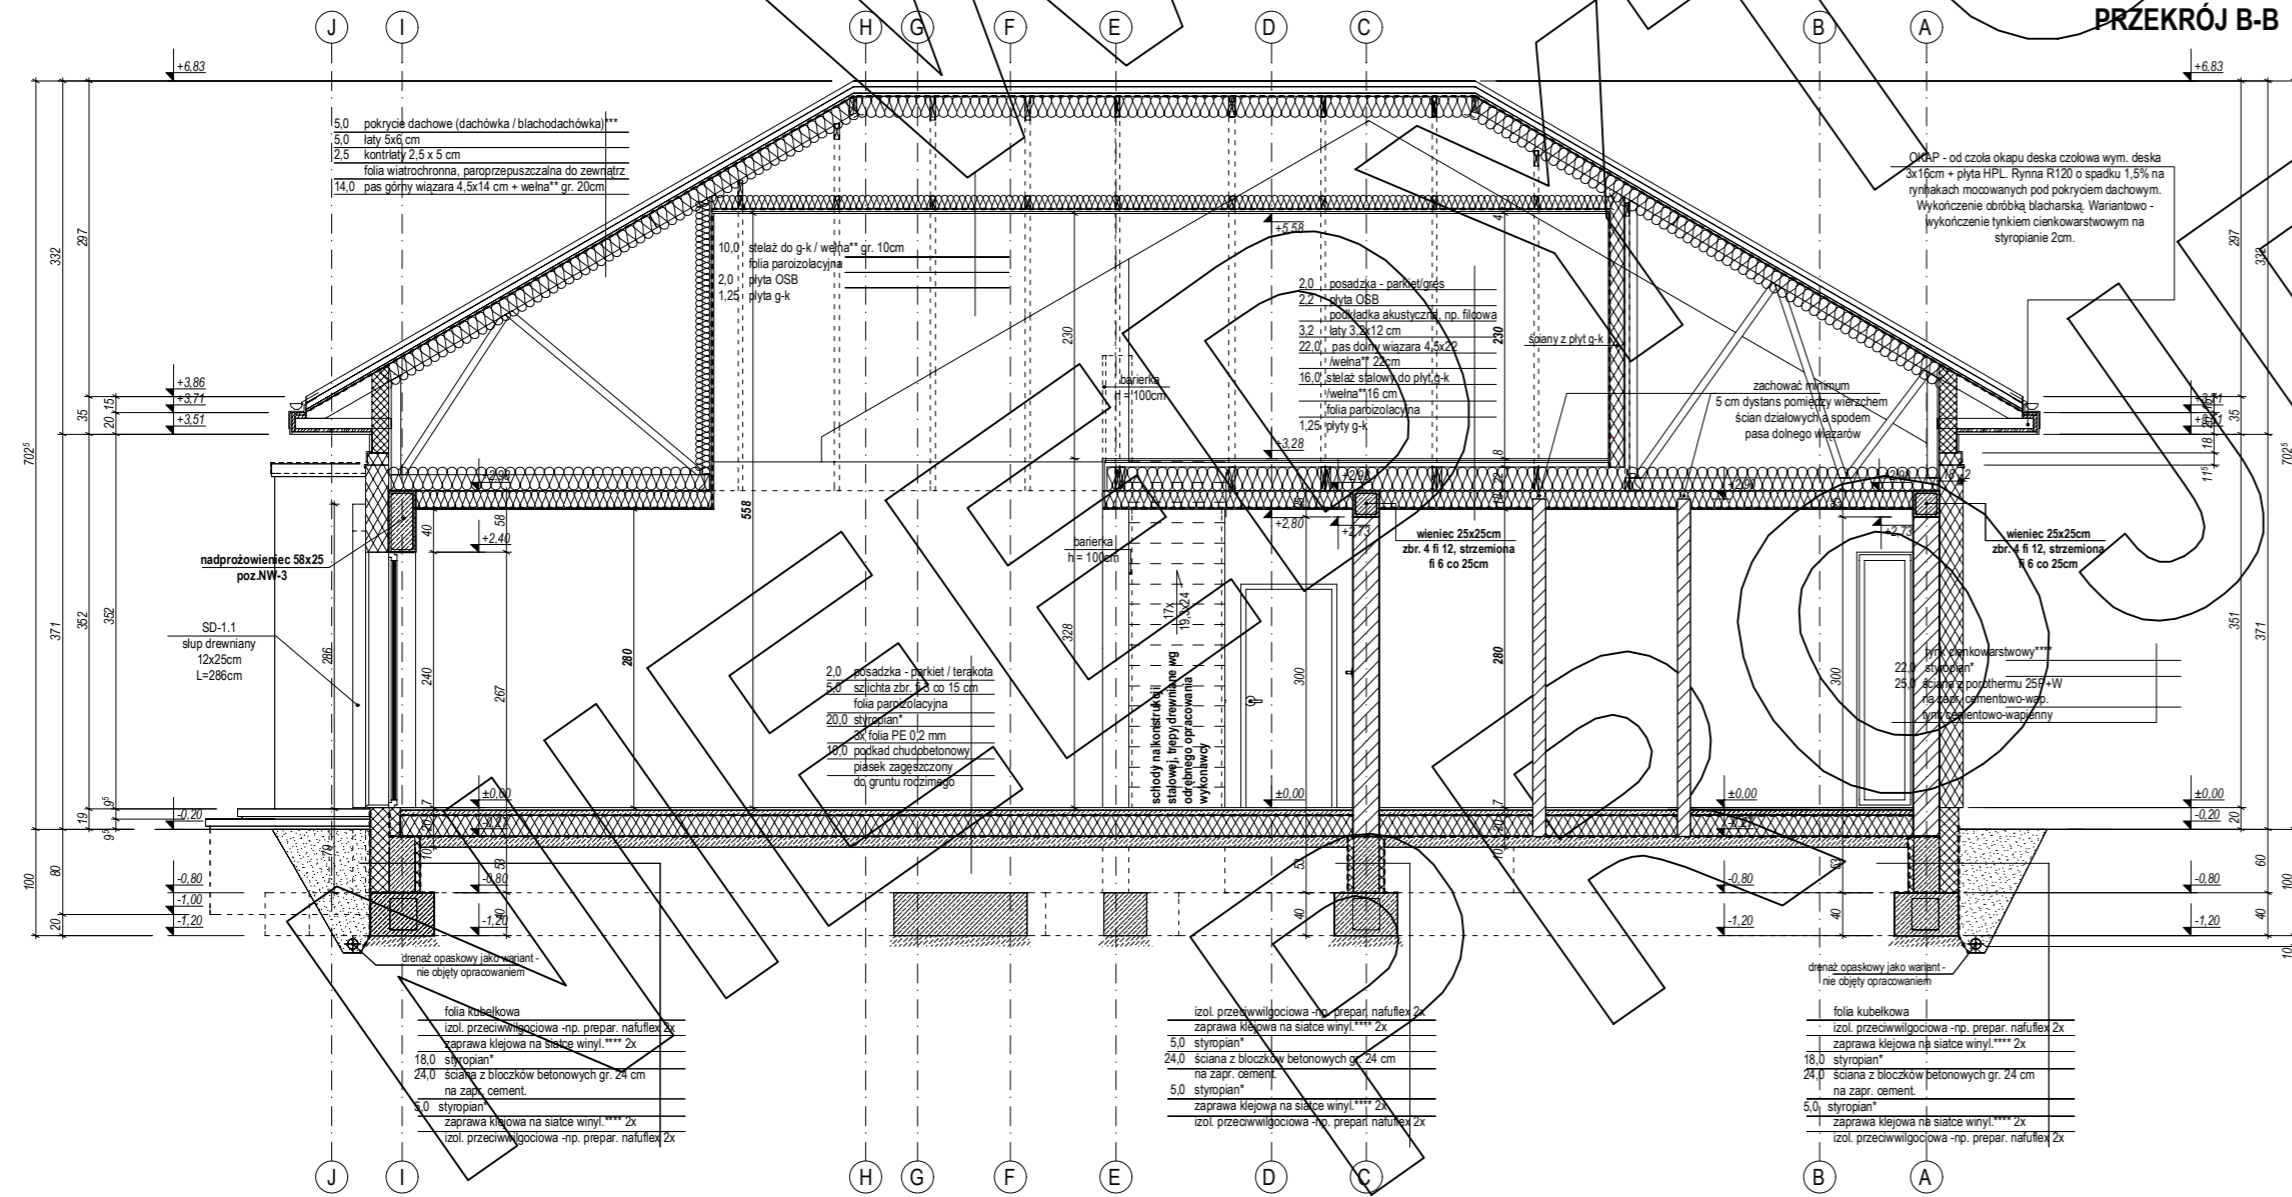


OKAP - od czola okapu deska człowa wym. deska 3x16cm + płyta HPL Ryma RT20 o spadku 1,5% na tylniakach mocowanych pod pokryciem dachowym. Wykończenie obróbką blacharską. Wentylowo - wykończenie tylnik cieniokształtowym na styropianie 2cm.

folia lubelkowa  
izol. przeciwwilgociowa - np. prepar. natuliflex 2x  
zaprawa klejowa na siłce winylu\*\*\* 2x  
5.0 styropian\*\*\*  
24.0 sciana z bloczków betonowych gr. 24 cm na zapr. cement.  
5.0 styropian\*\*\*  
zaprawa klejowa na siłce winylu\*\*\* 2x  
izol. przeciwwilgociowa - np. prepar. natuliflex 2x

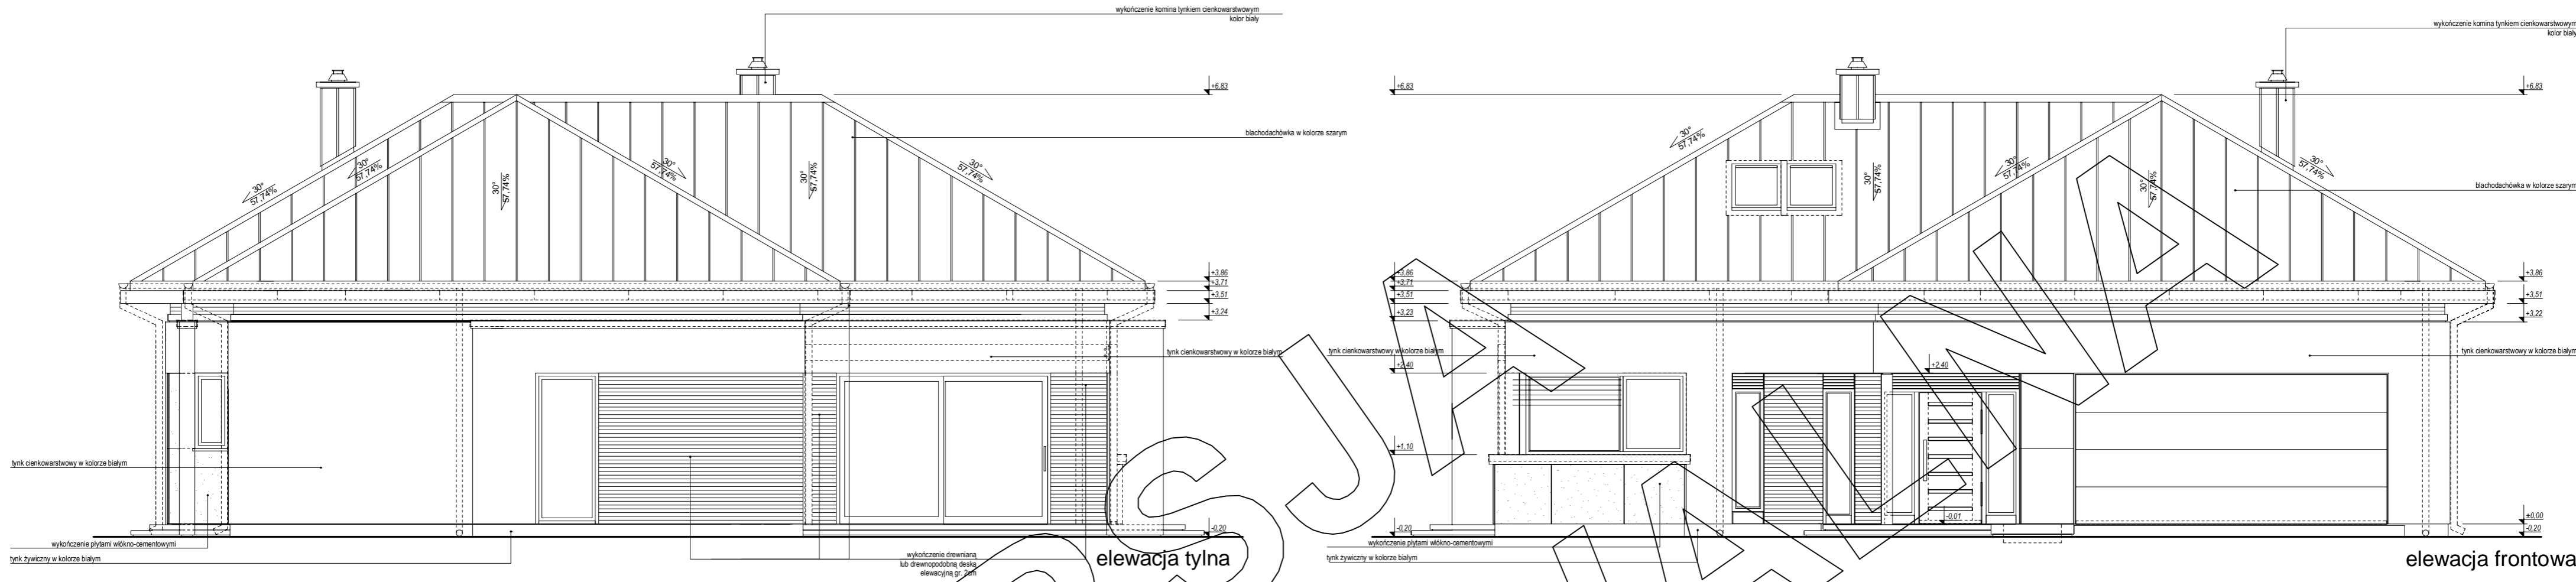


elewacja tylna

elewacja frontowa

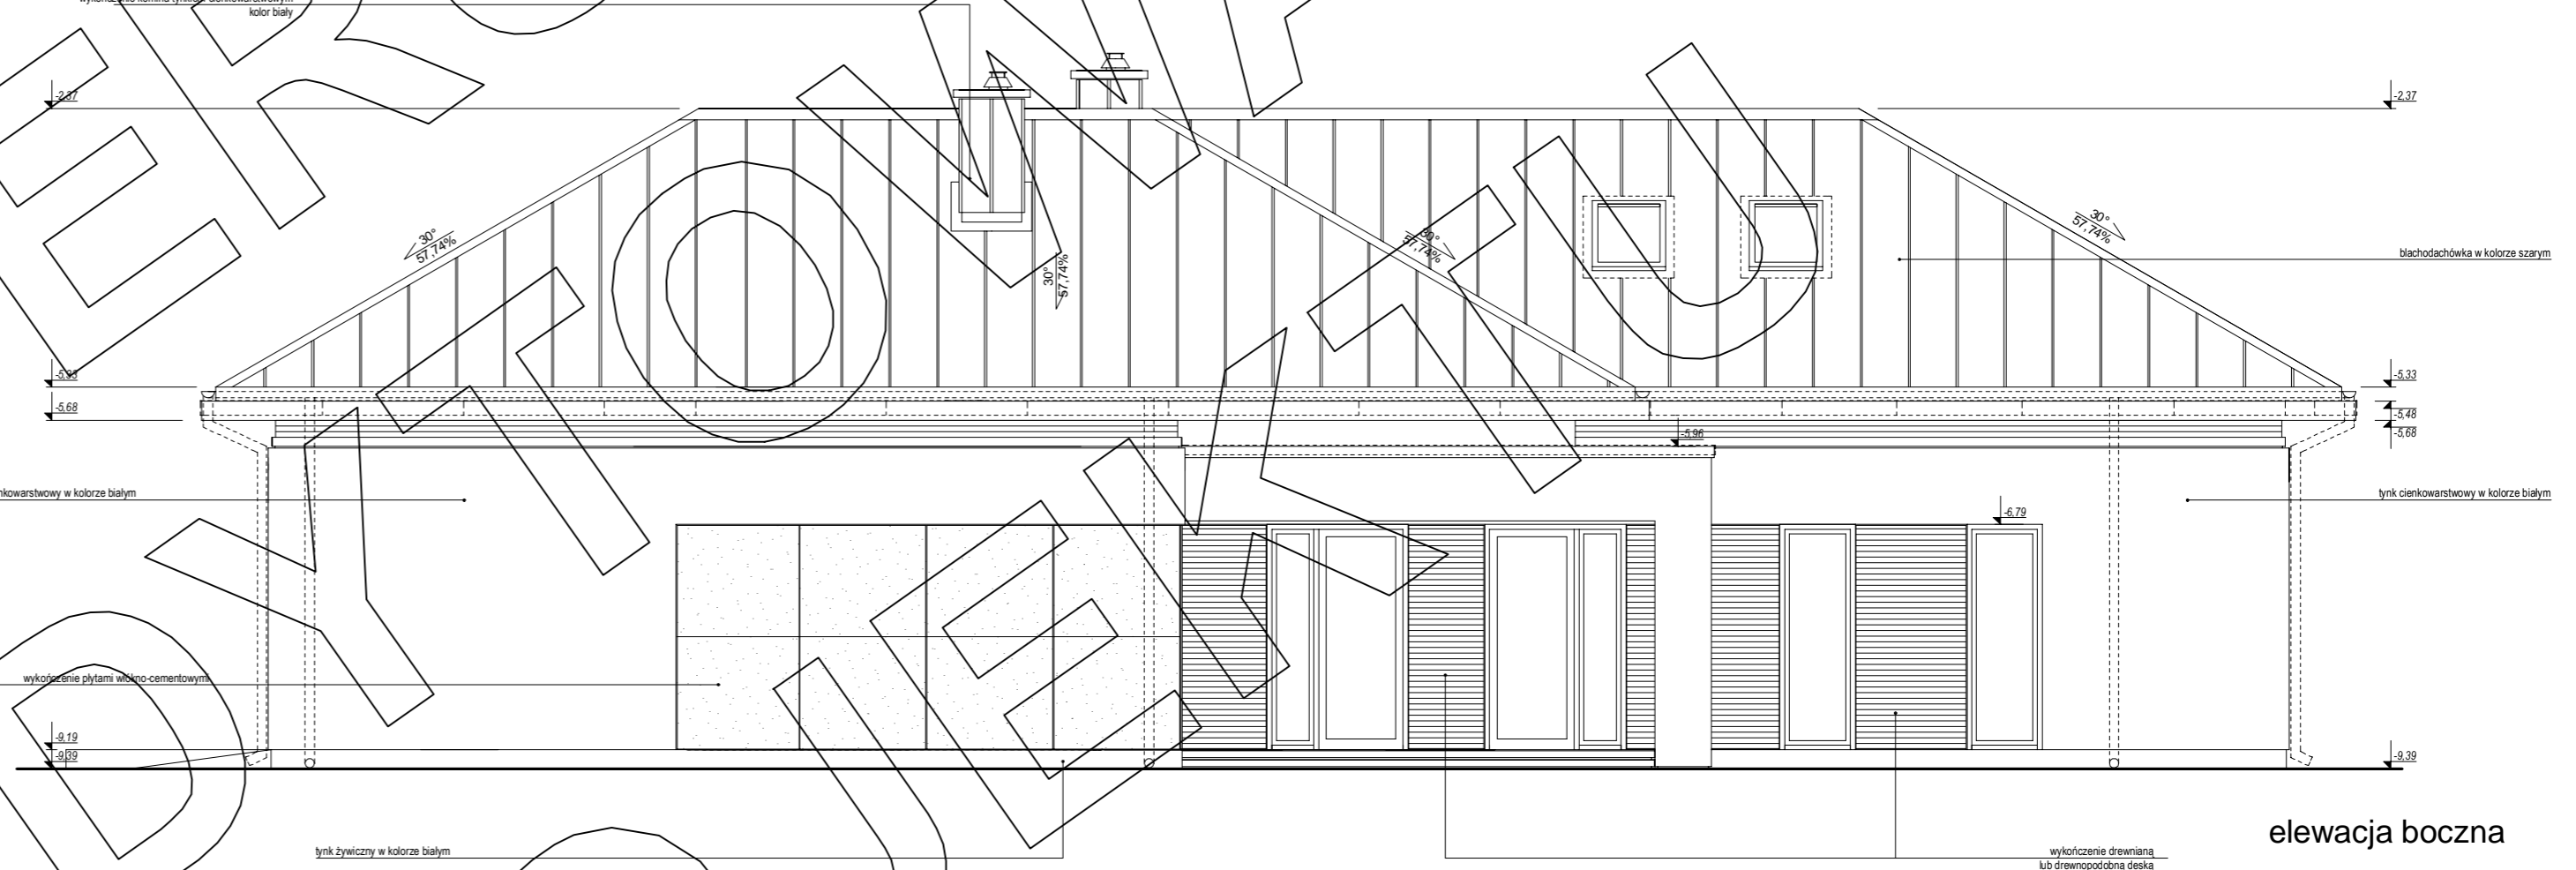

elewacja boczna

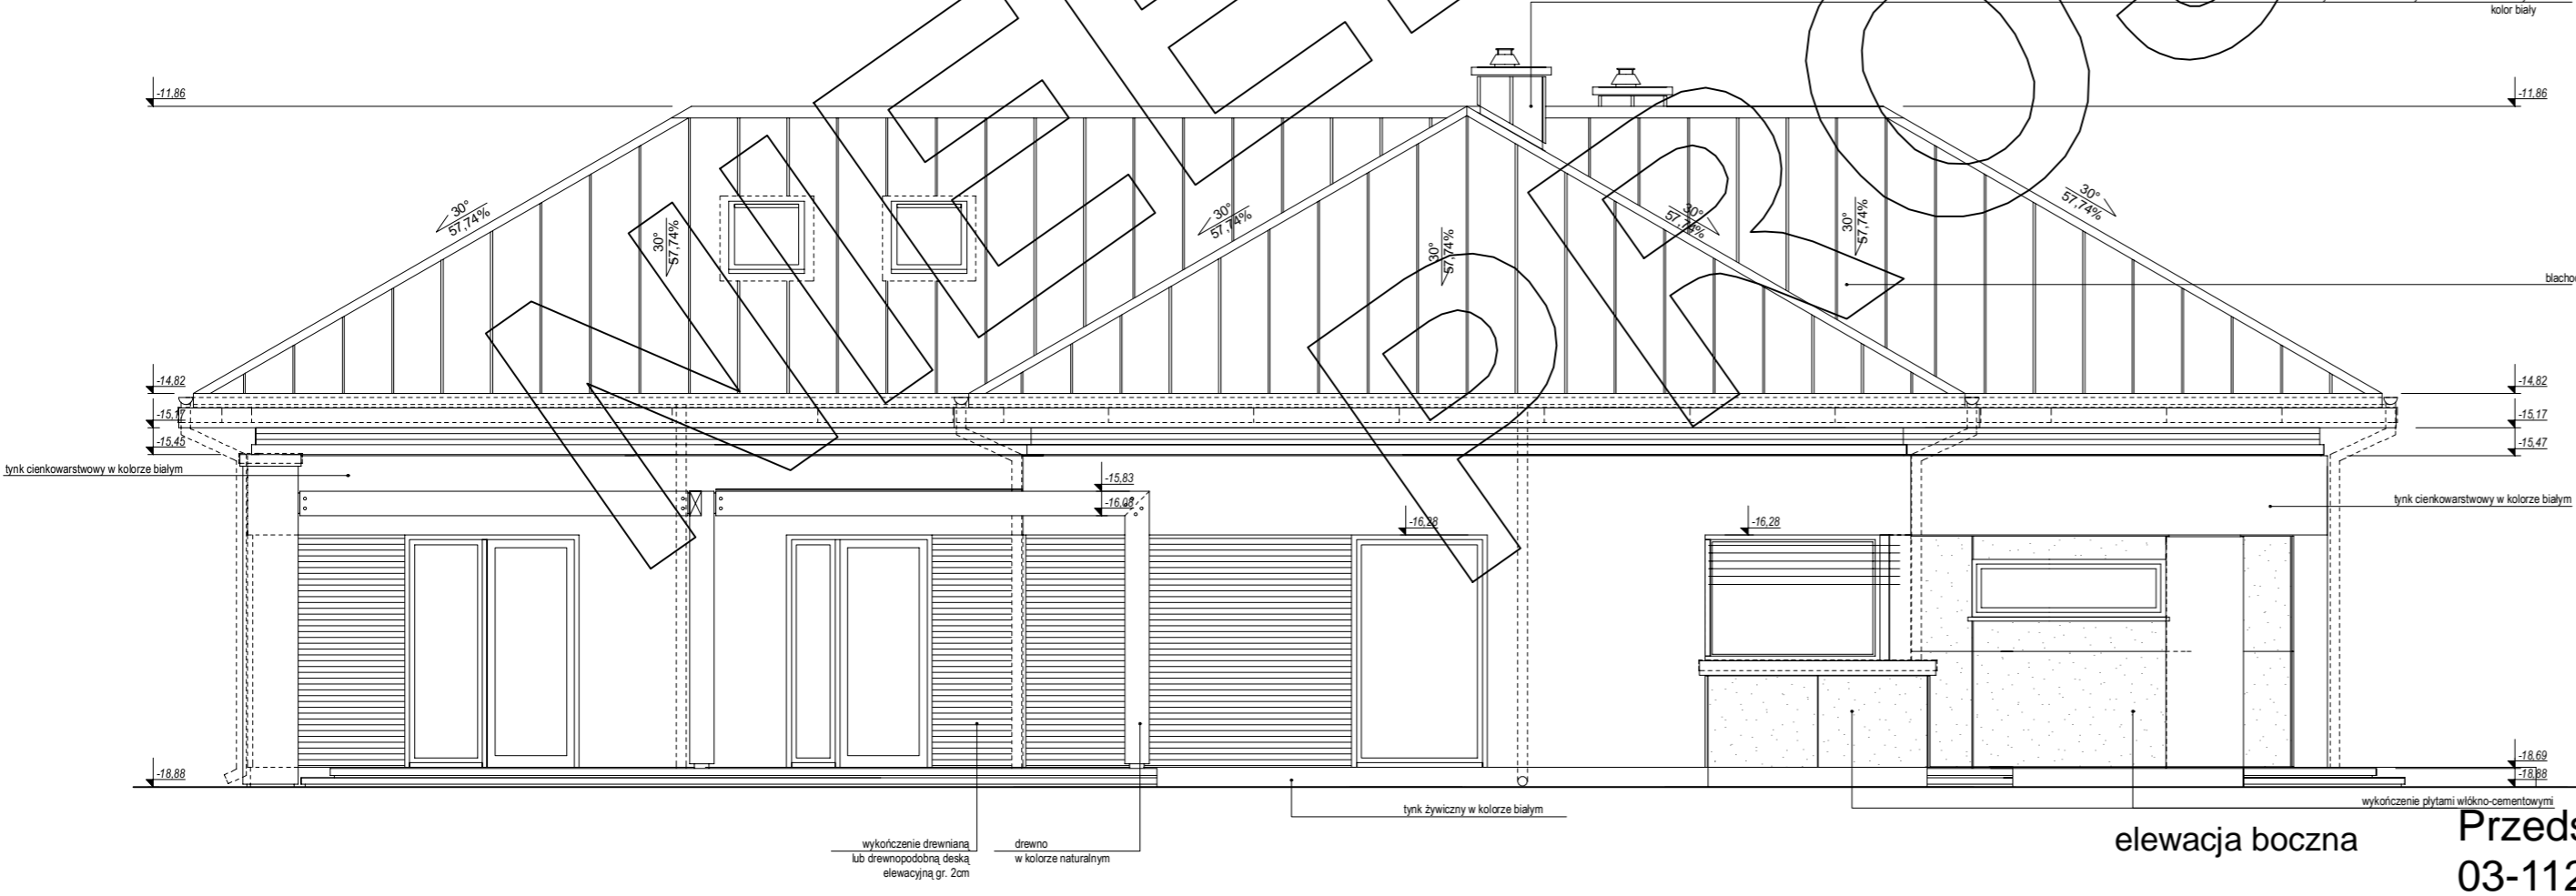

elewacja boczna

Przedstawiony rysunek jest chroniony prawem autorskim firmy MG PROJEKT  
03-112 Warszawa ul.Uczniowska 13 tel. (22) 676-66-83 mob.600-392-884