




elewacja frontowa

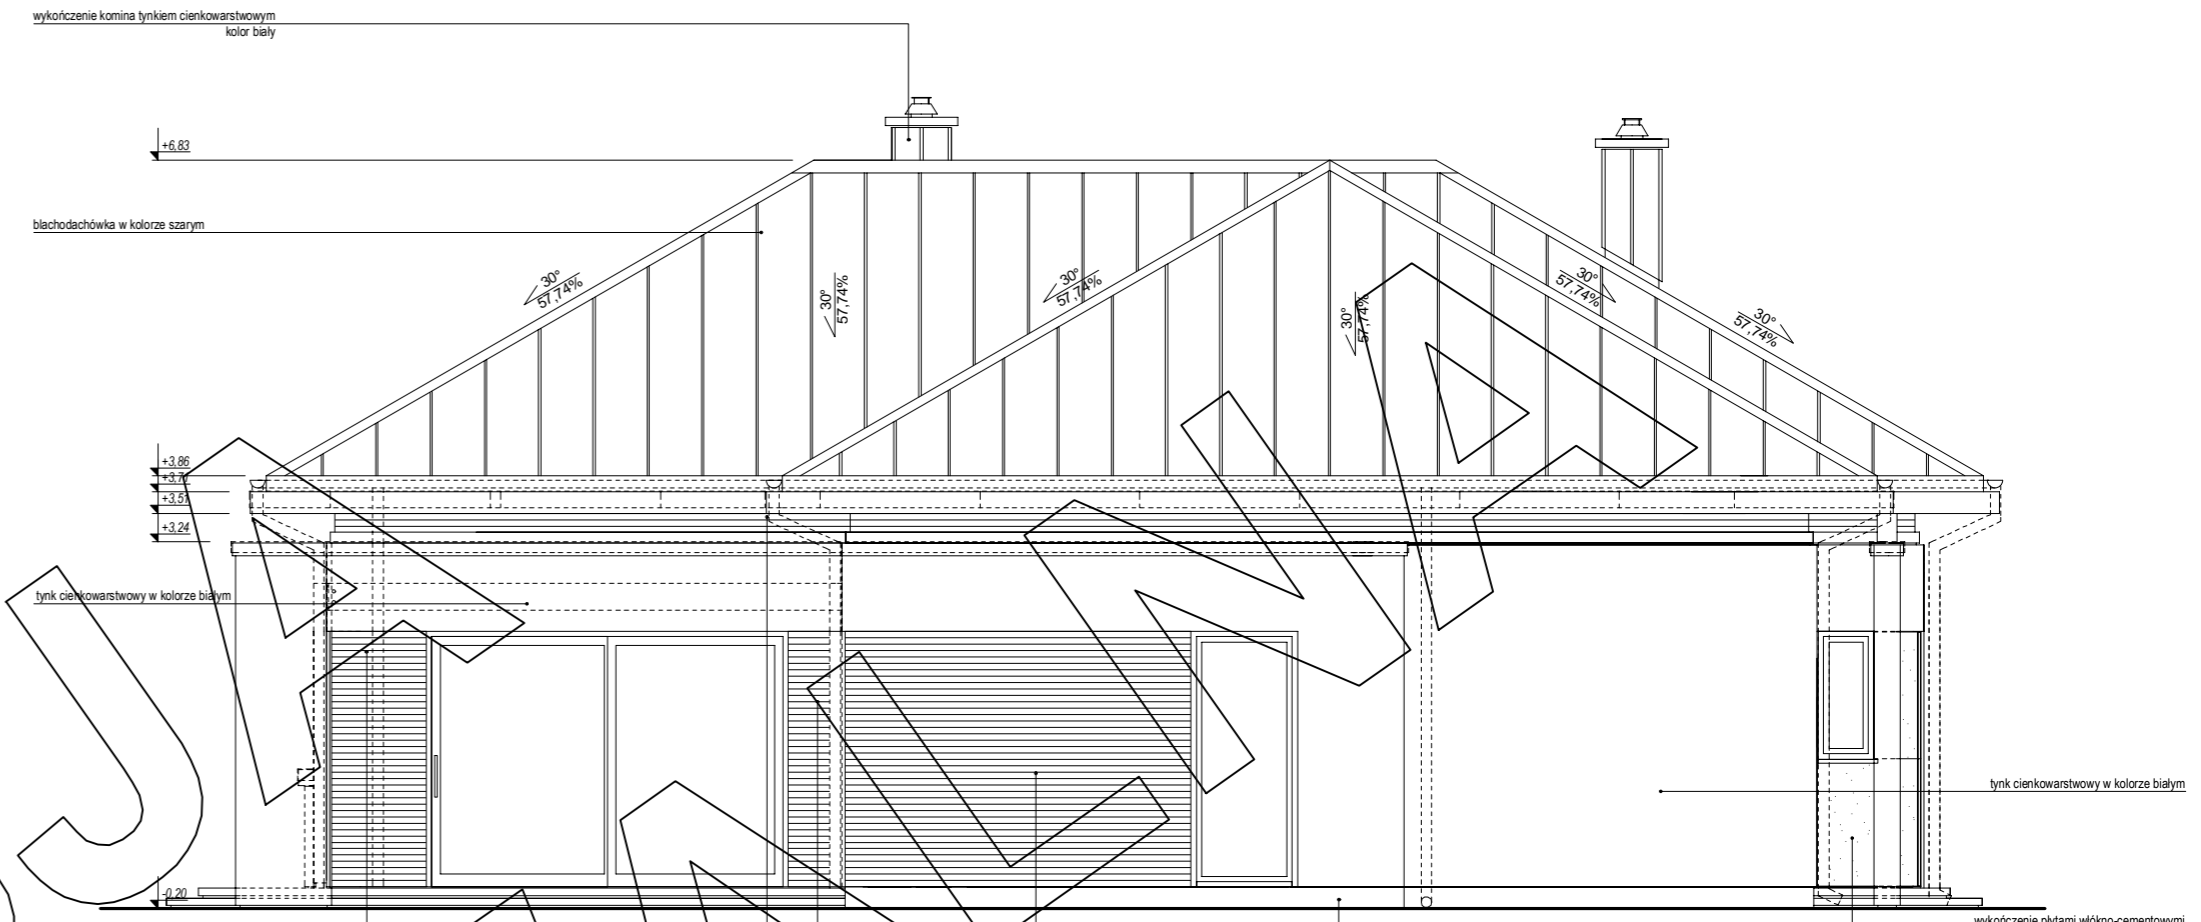

elewacja tylna

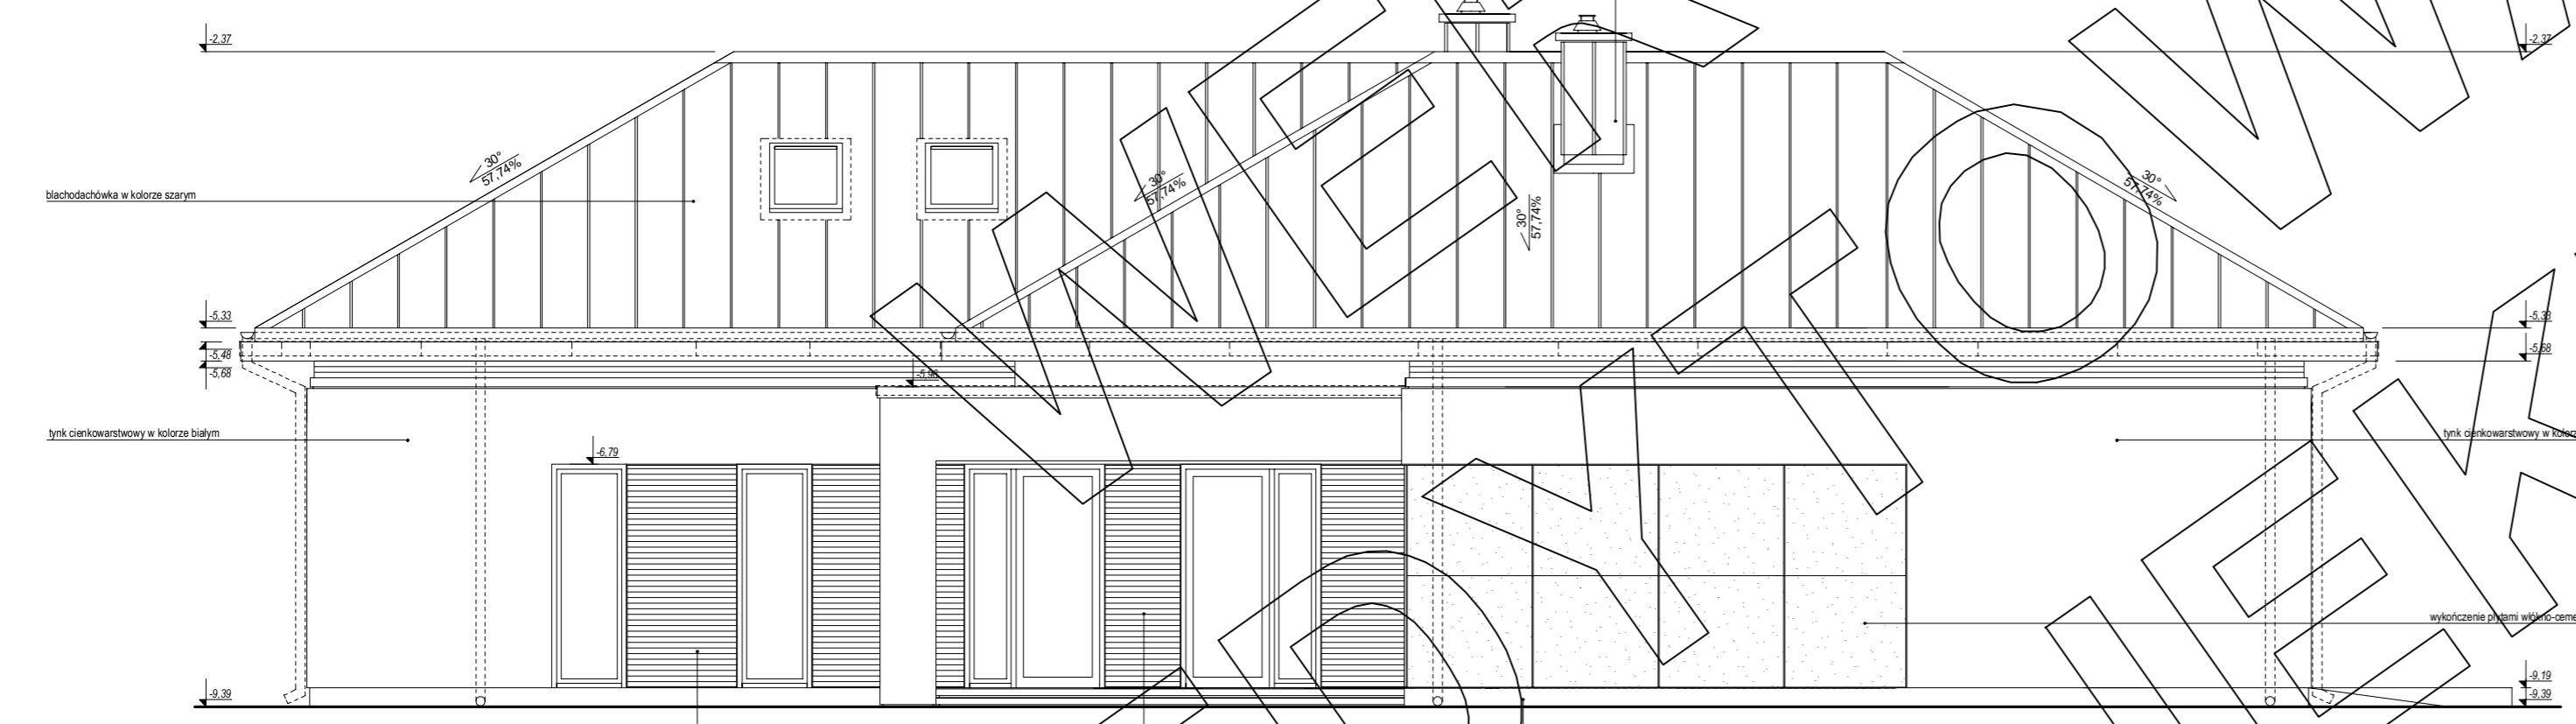

elewacja boczna

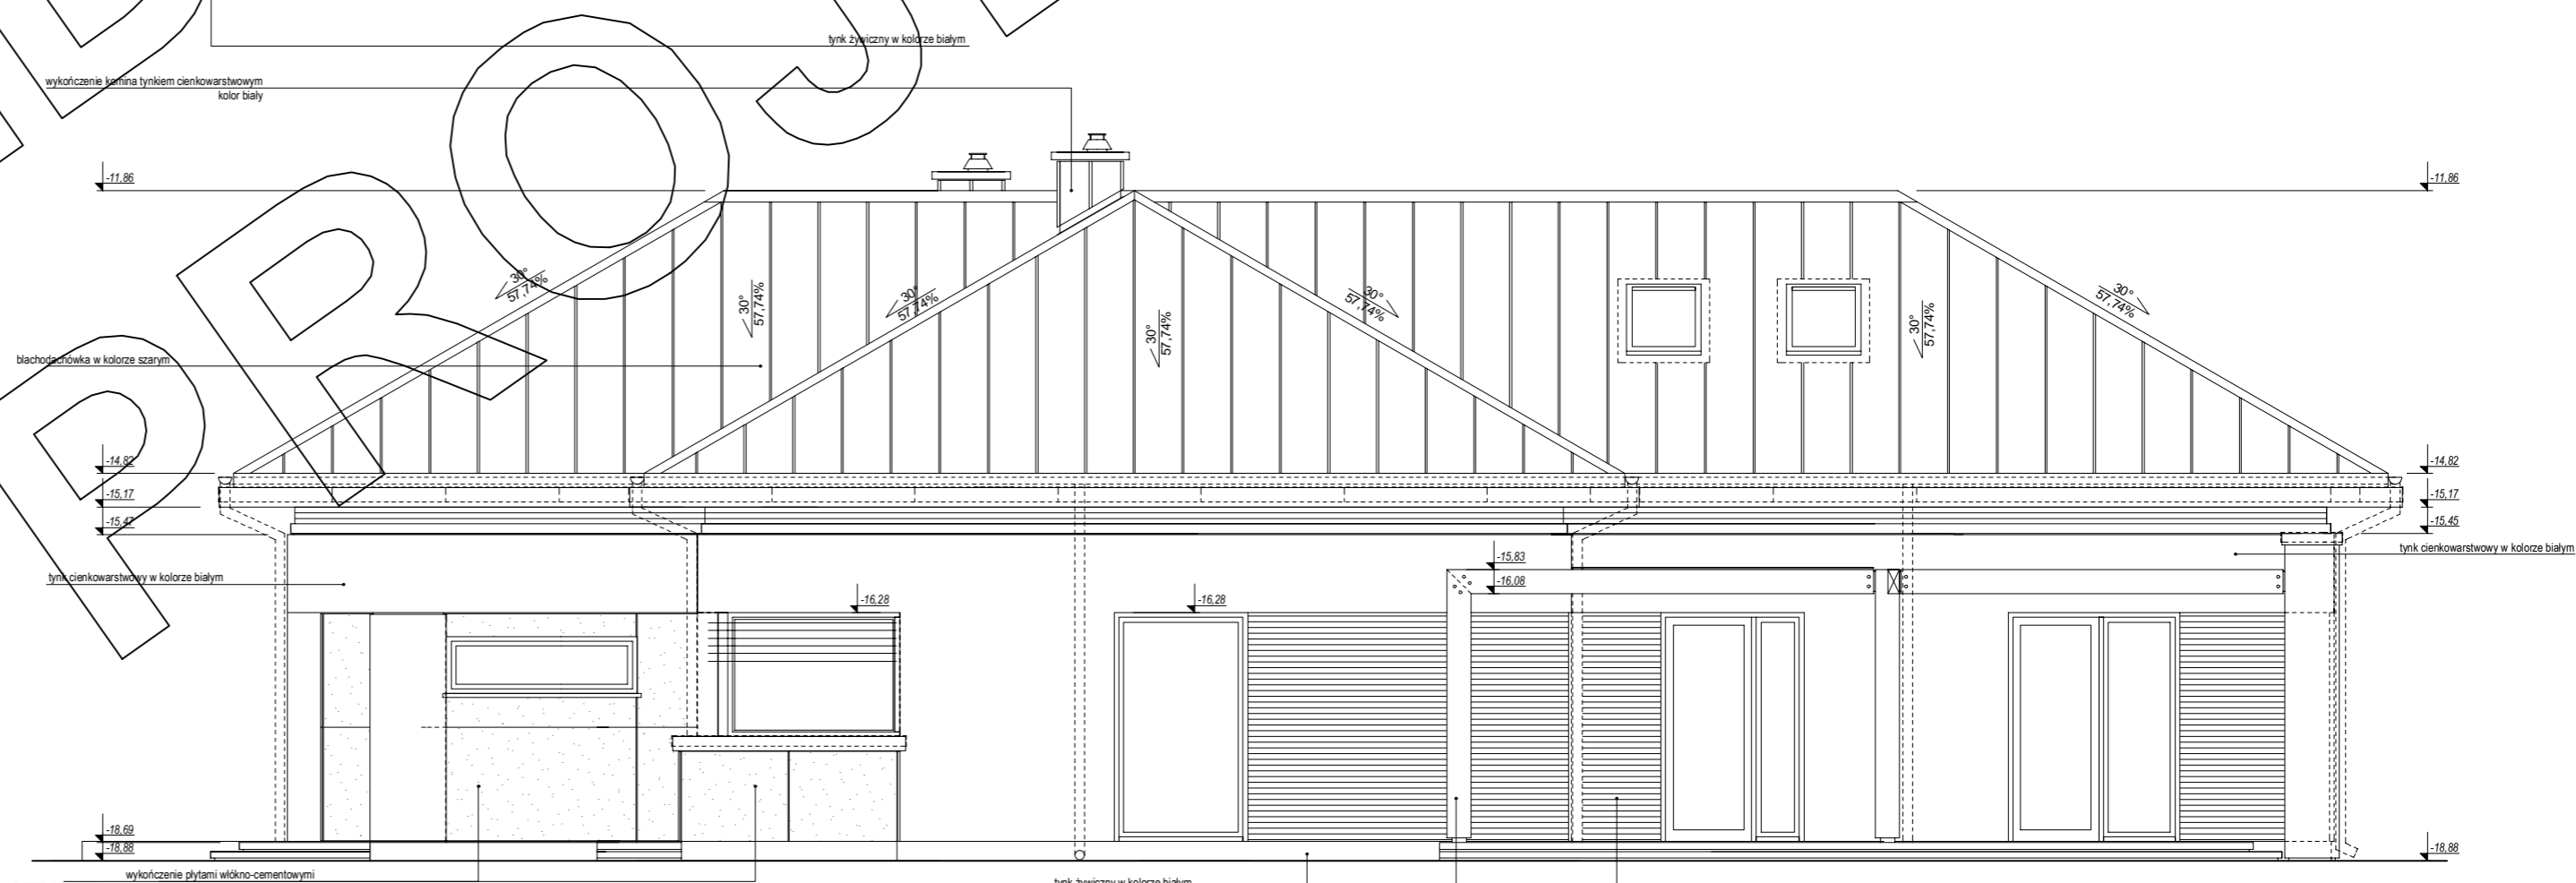

elewacja boczna