



PROJEKT

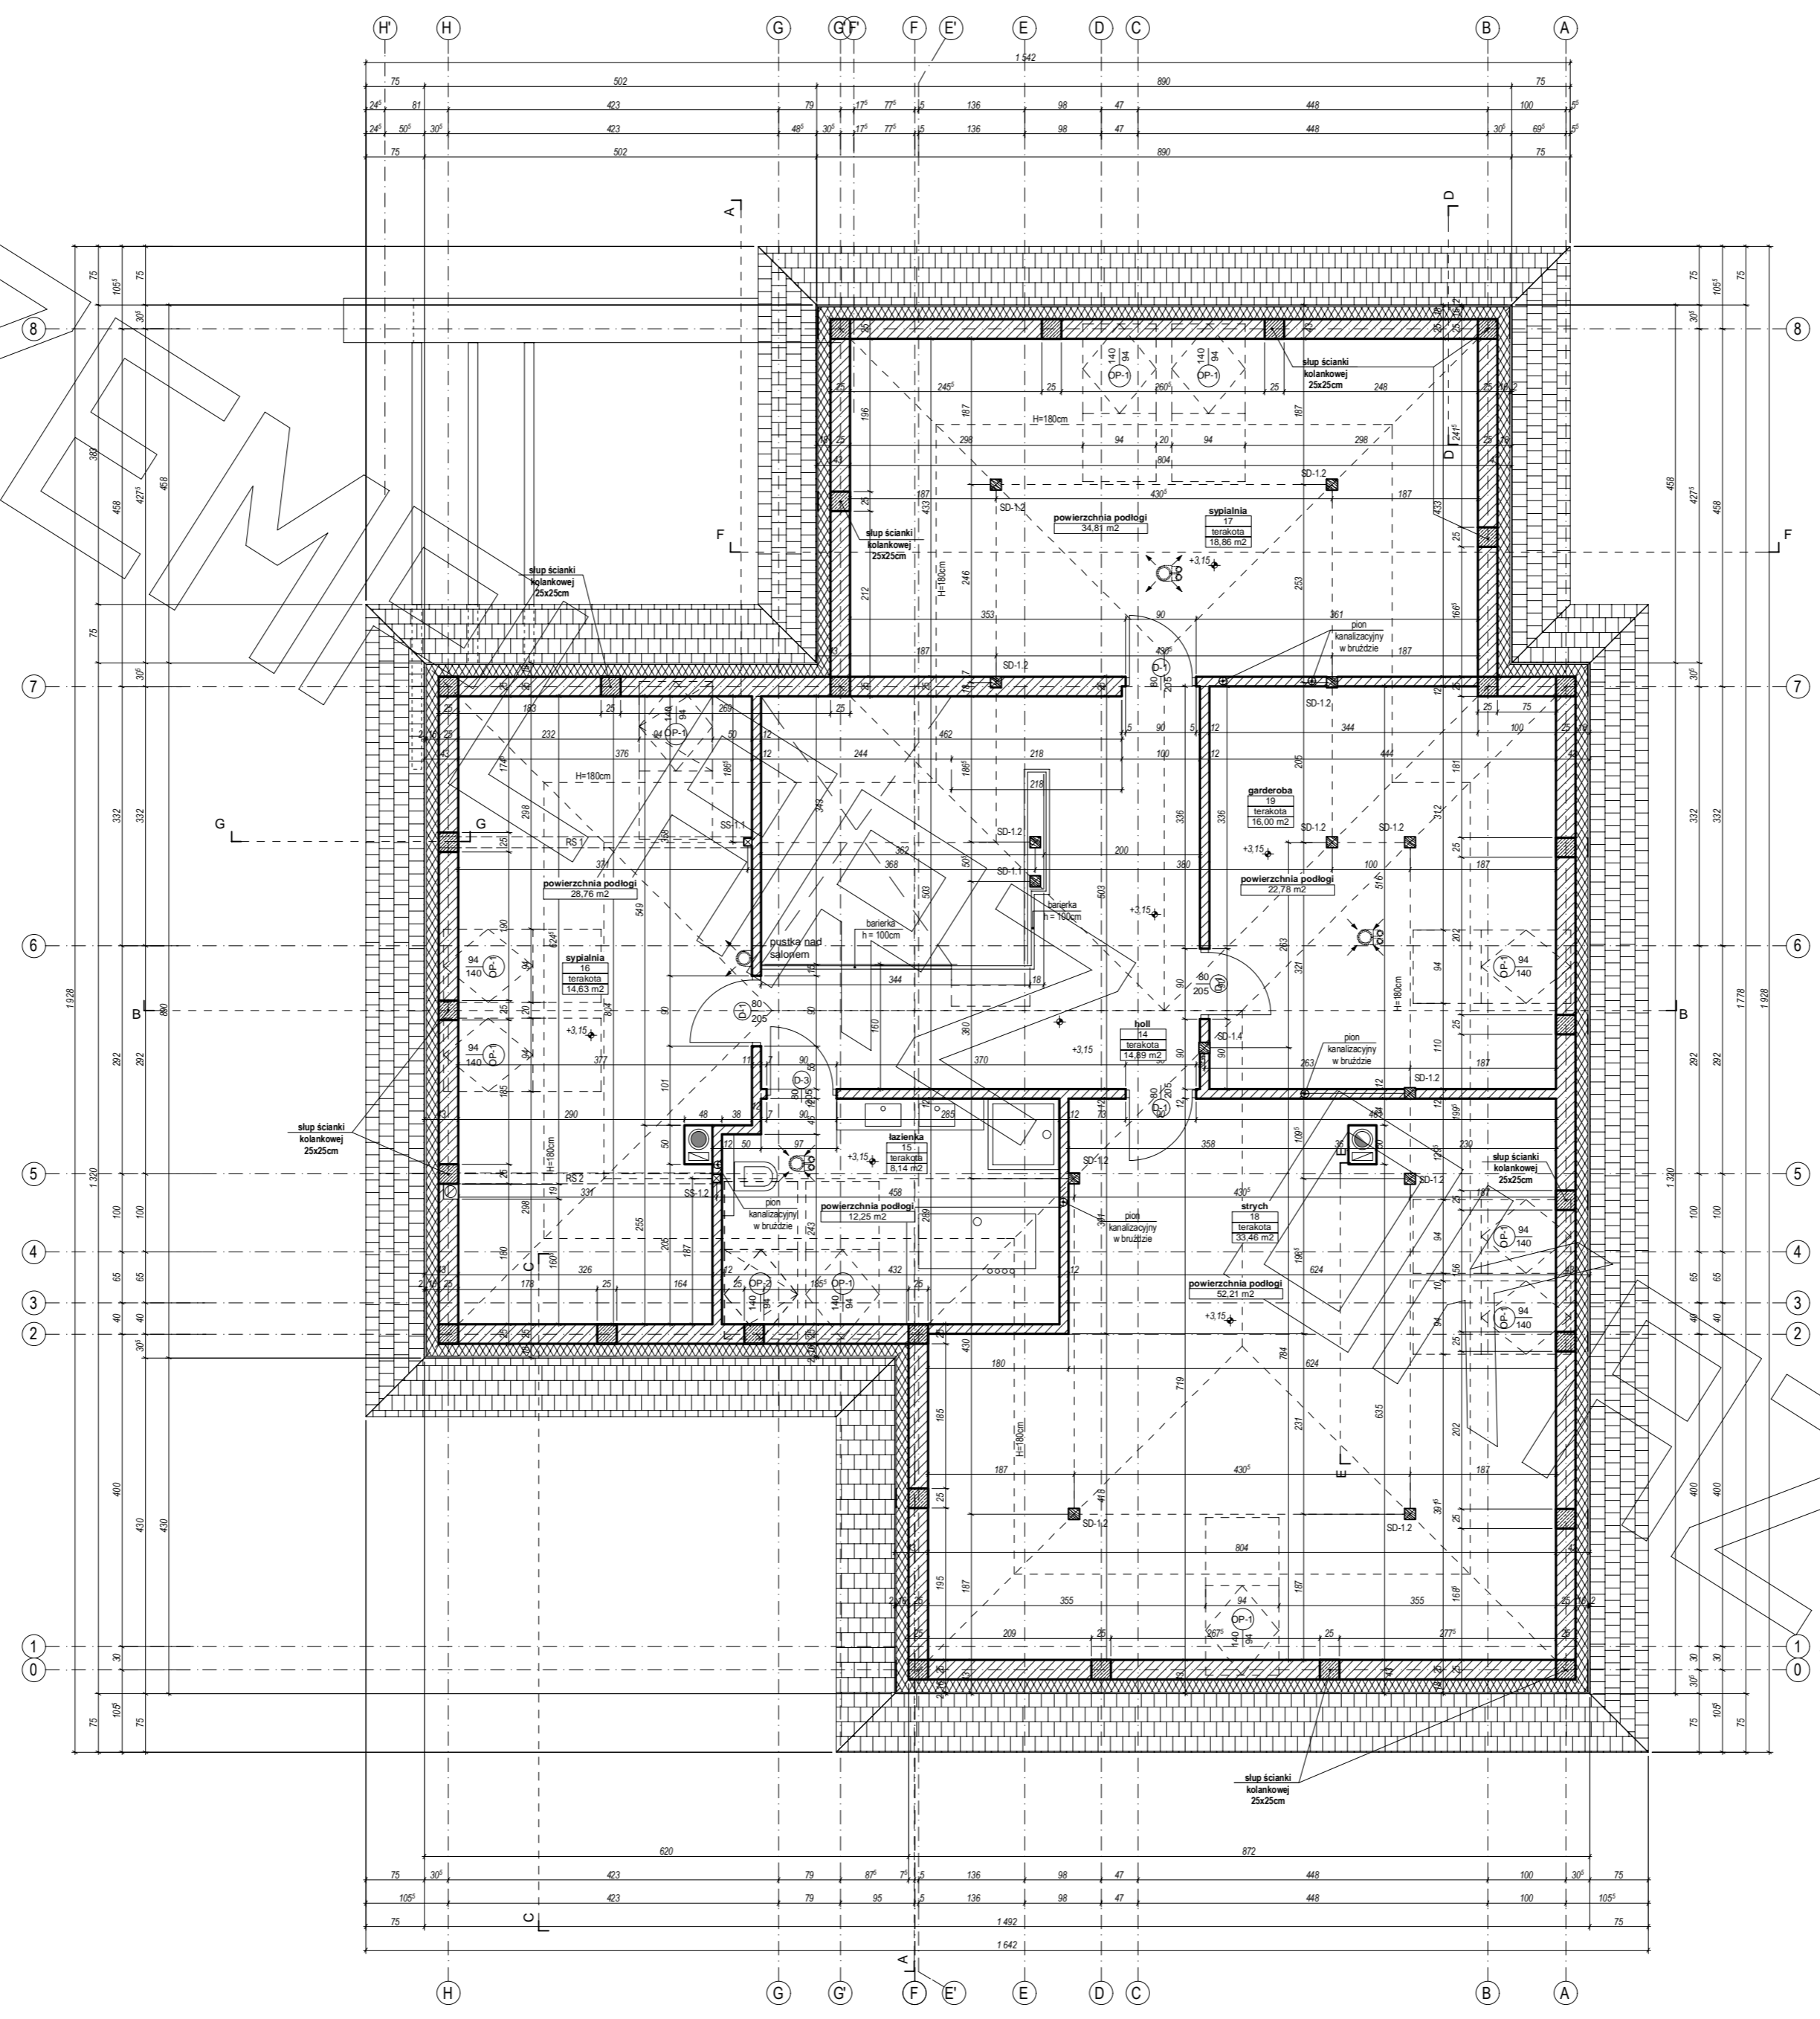


PROJEKT

EGZEMPLARZ

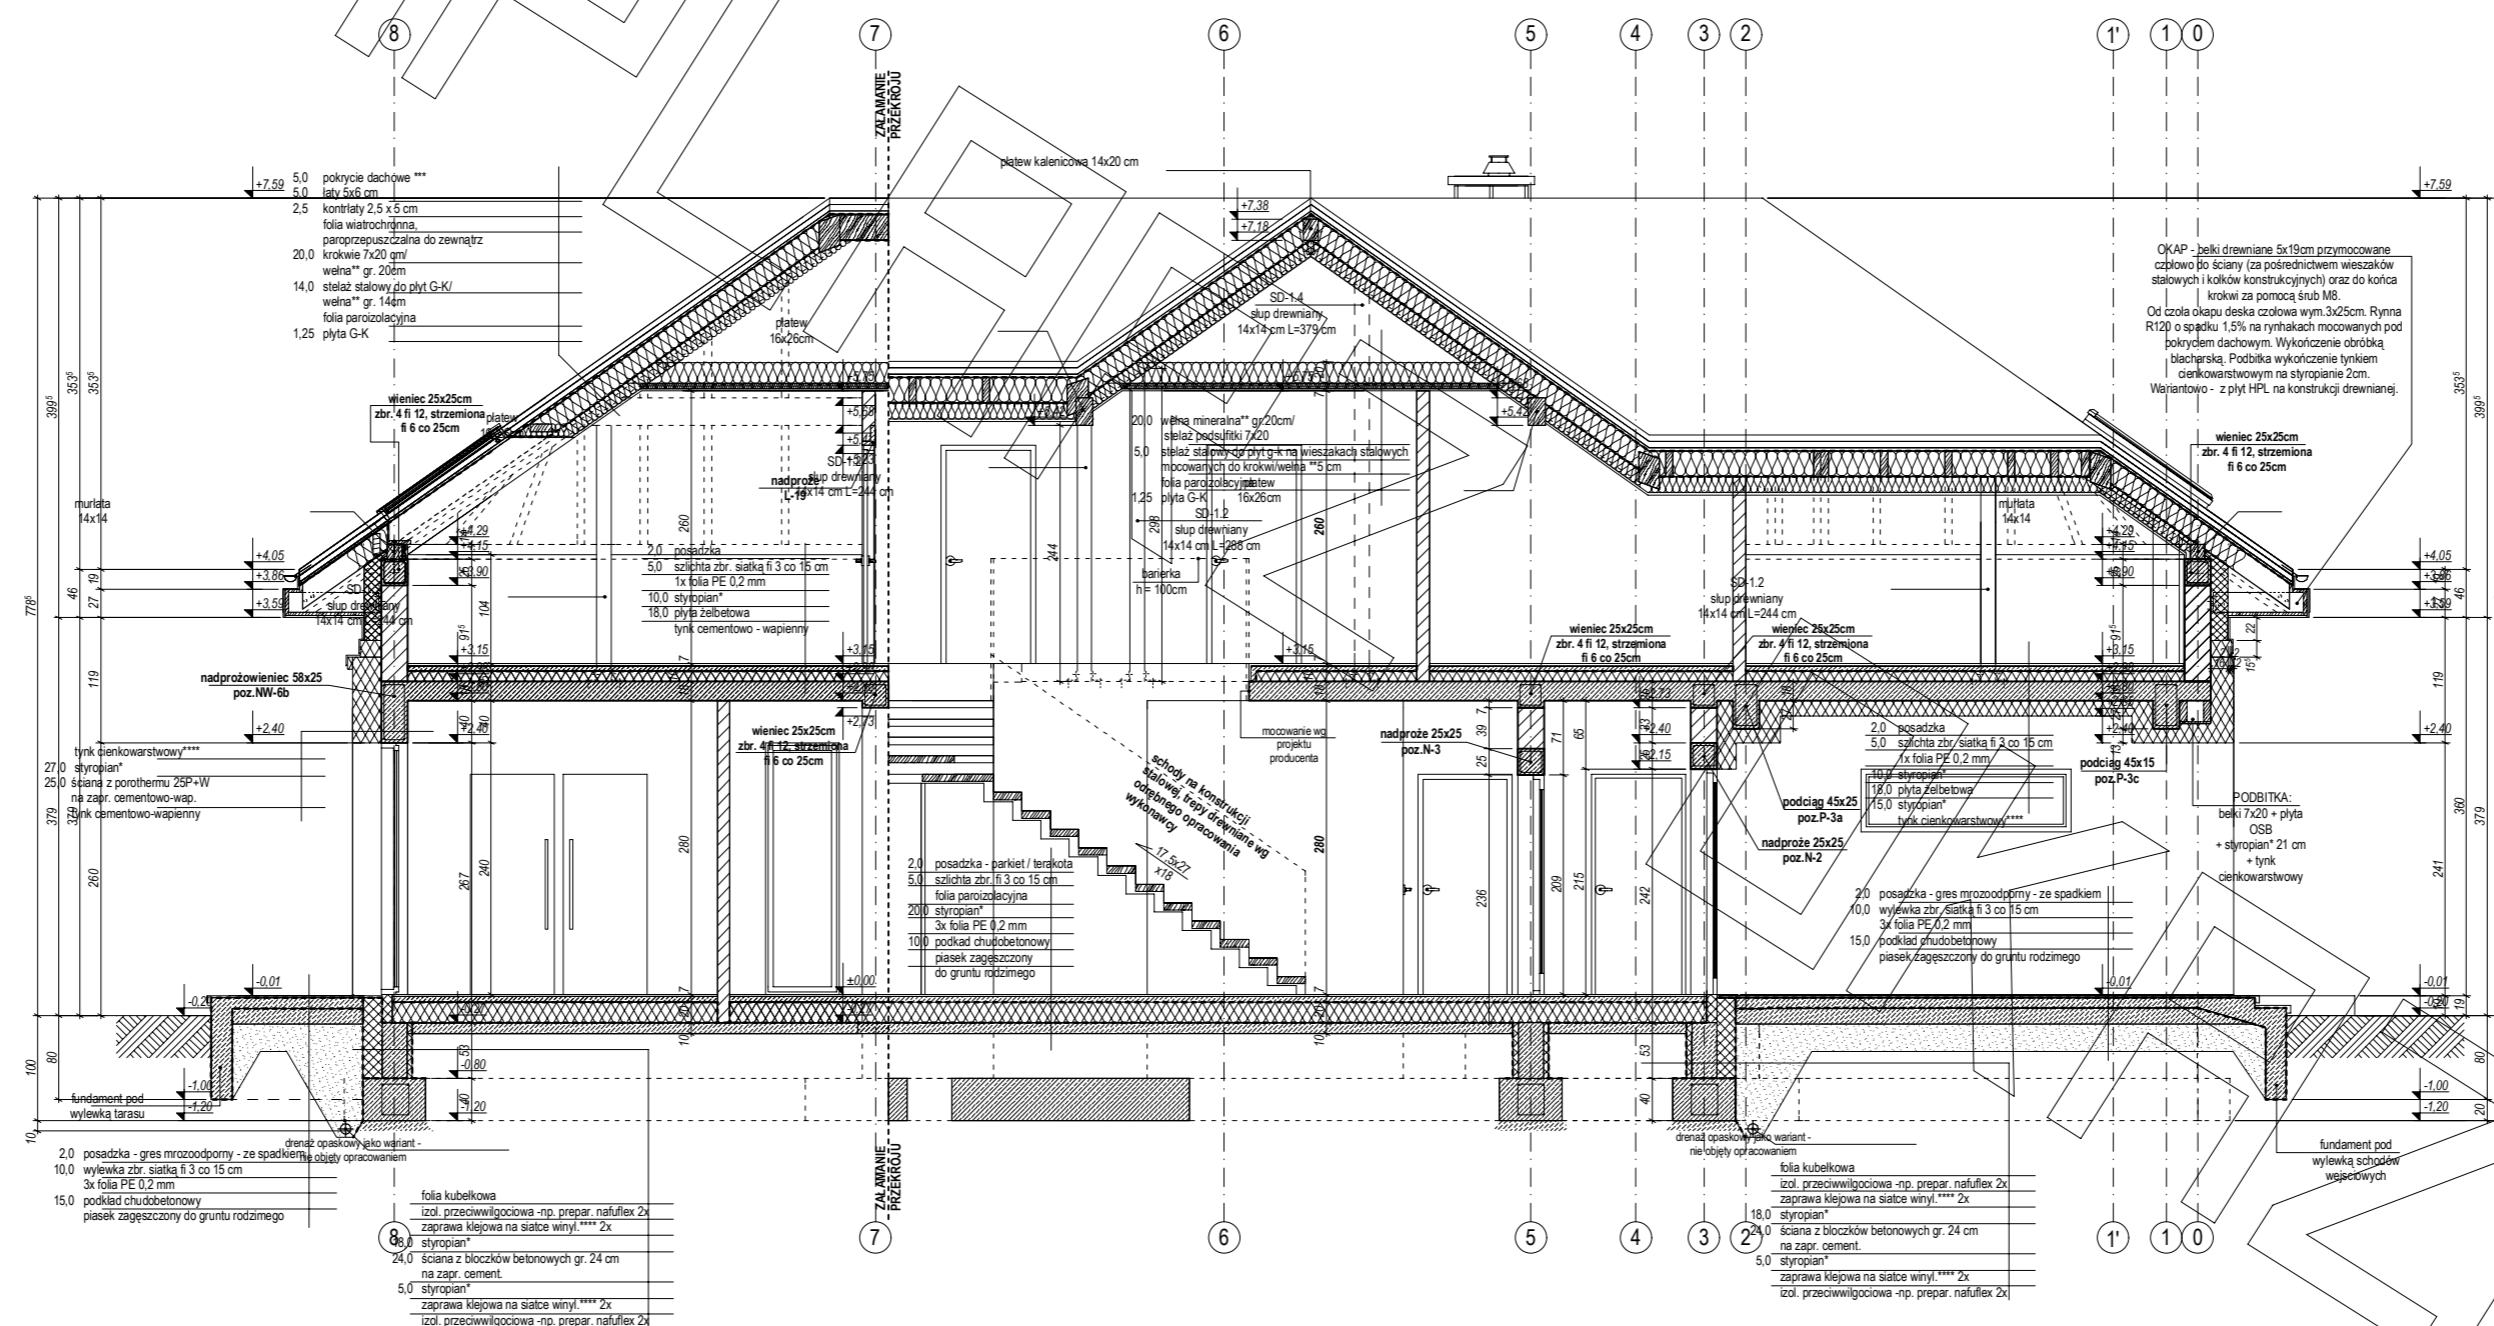

PROJEKT

EGZEMPLARZ

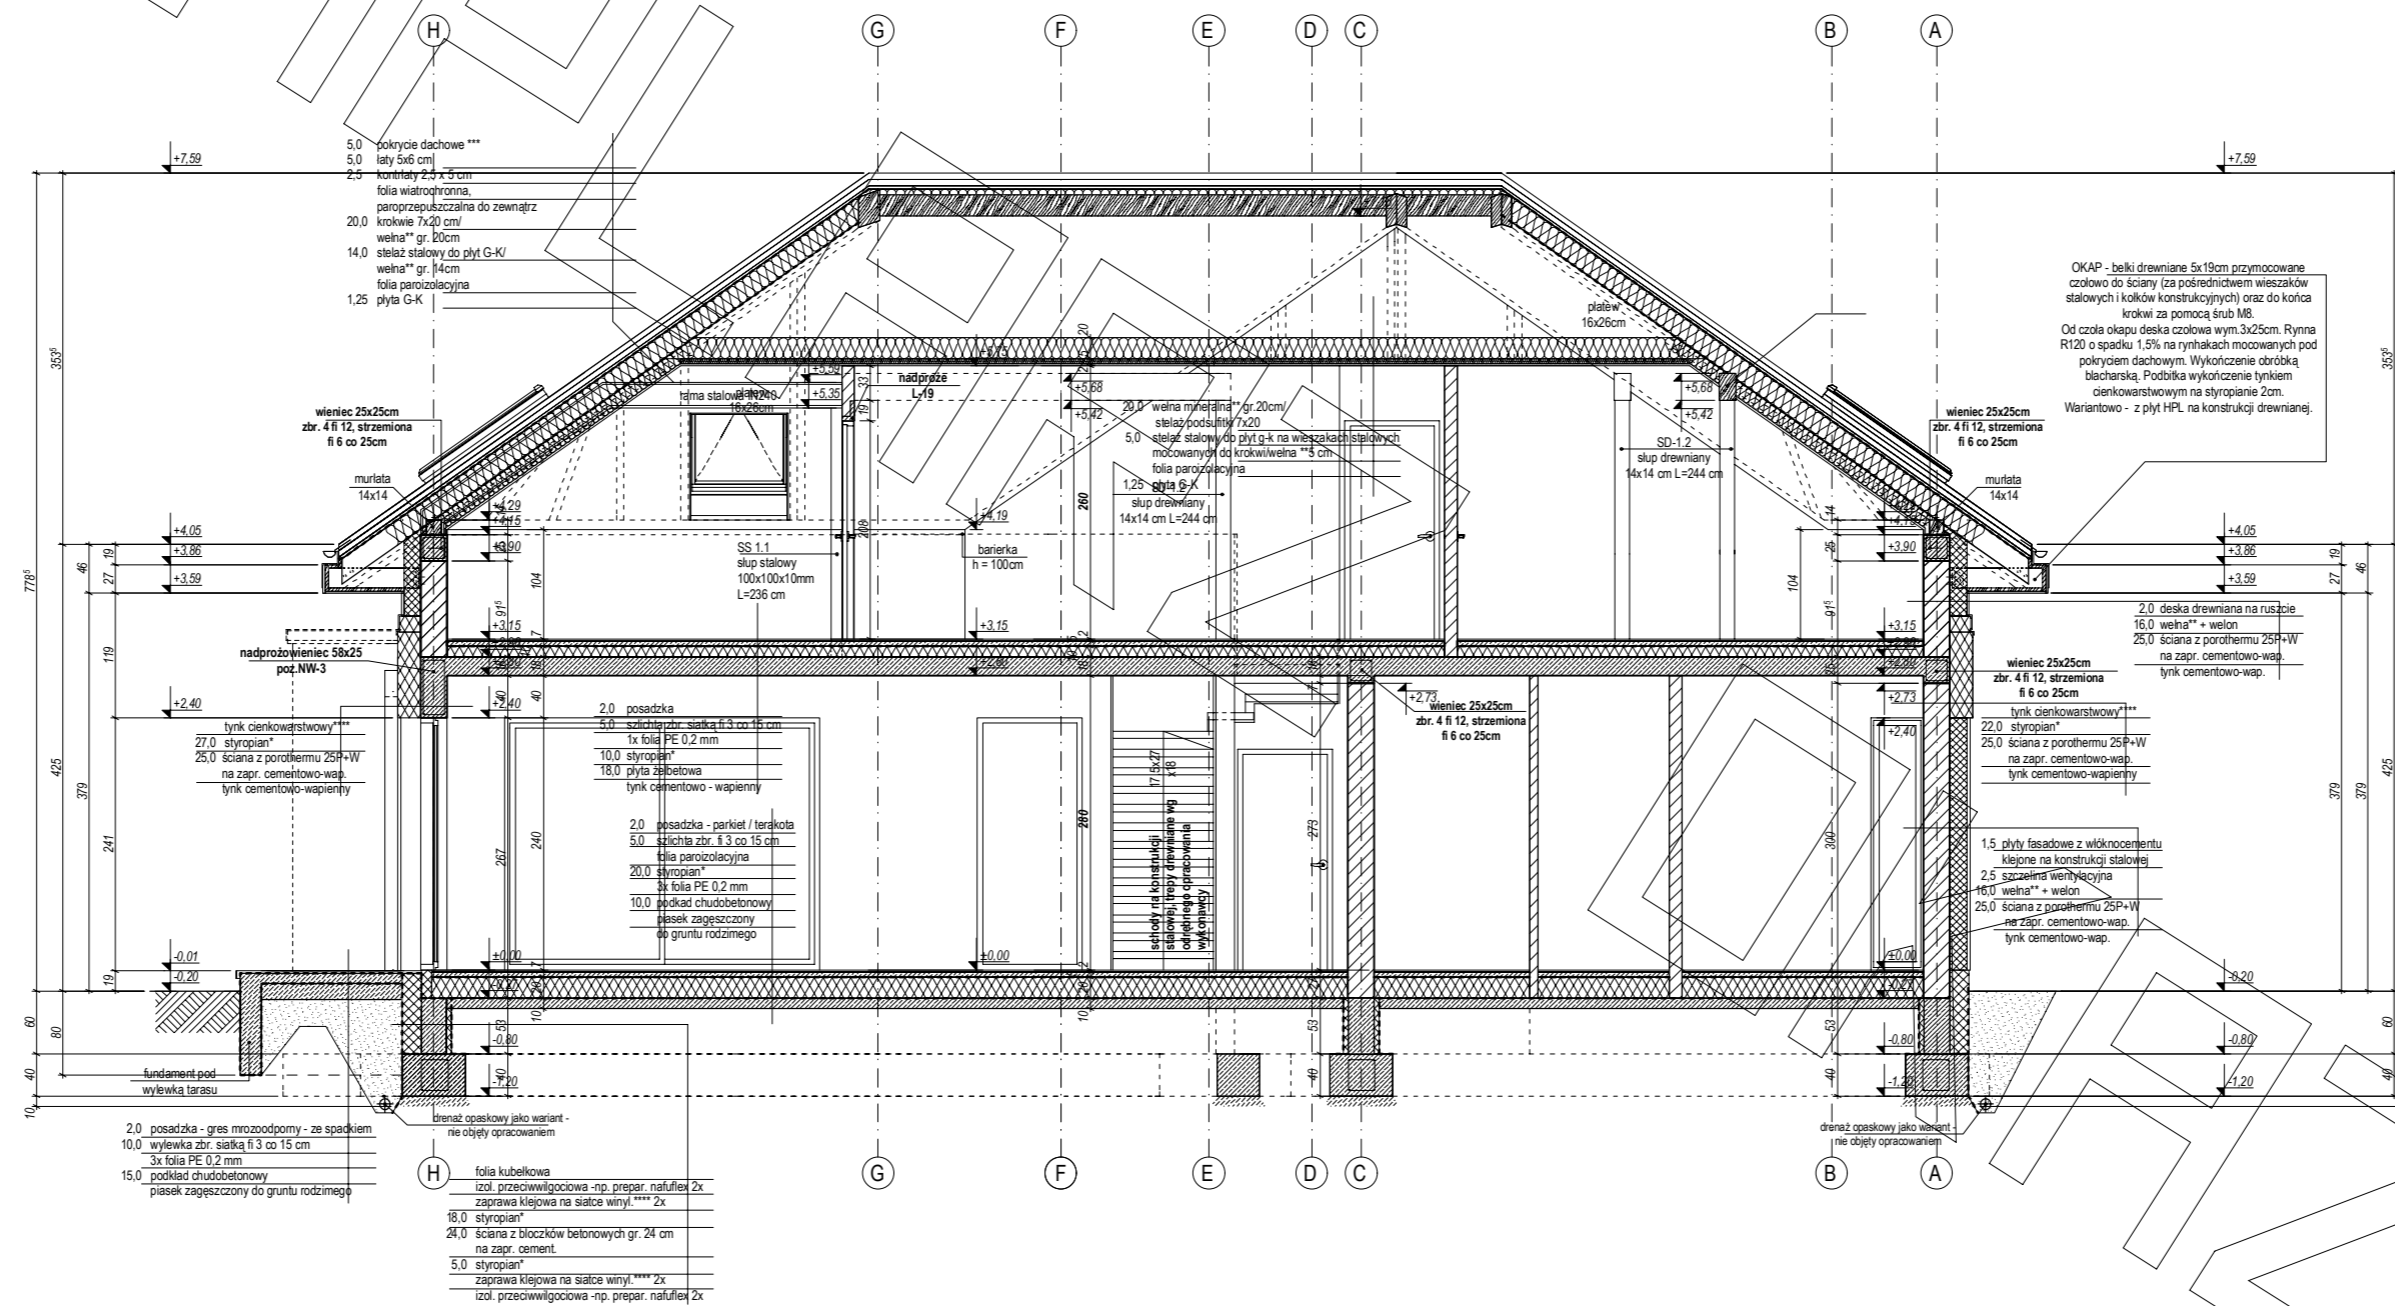


PROJEKTOWY

EGZEMPLARZ




OKRAJOWY

EGZEMPLARZ

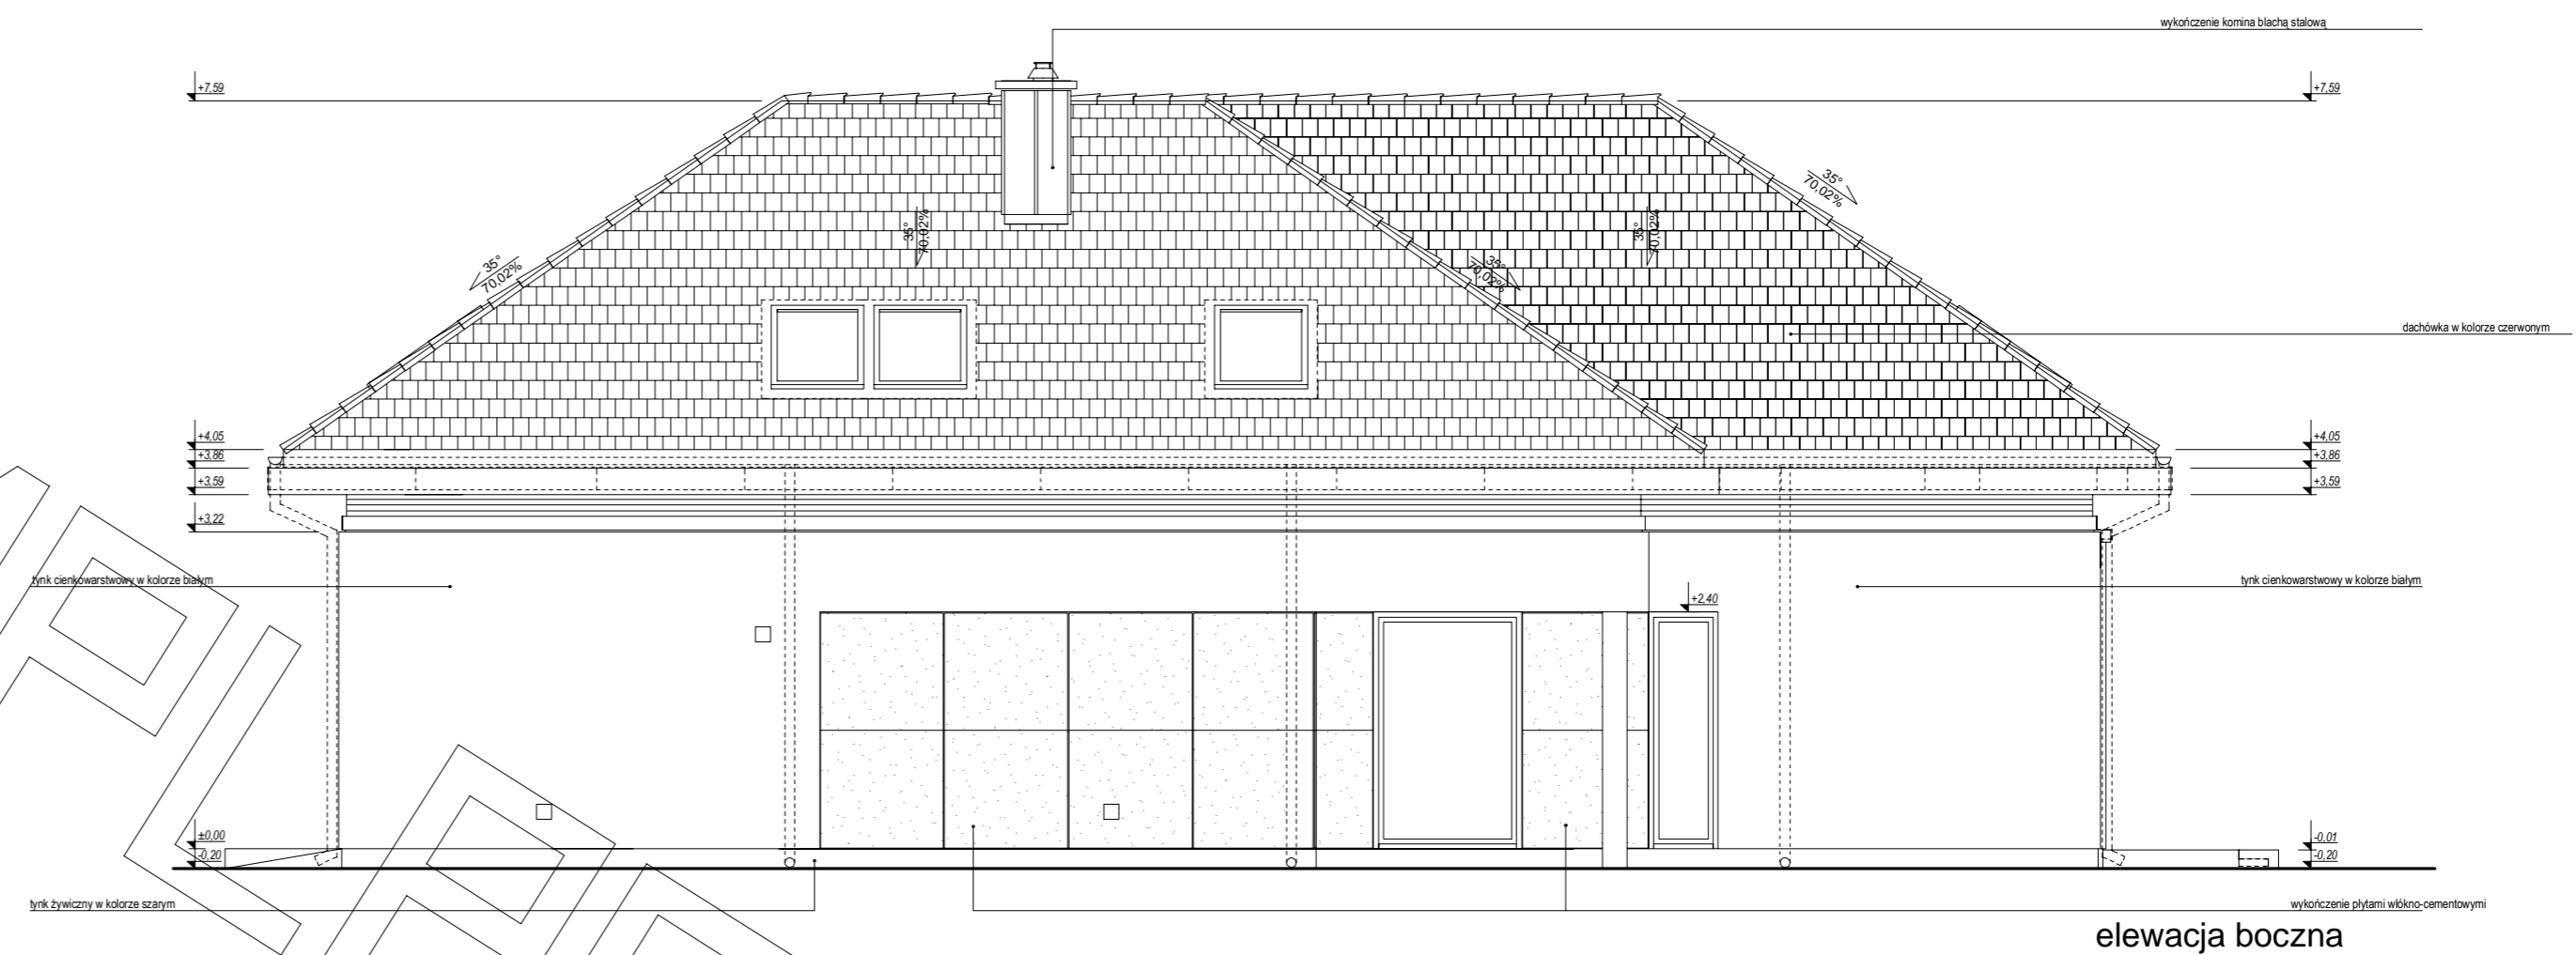

elewacja boczna

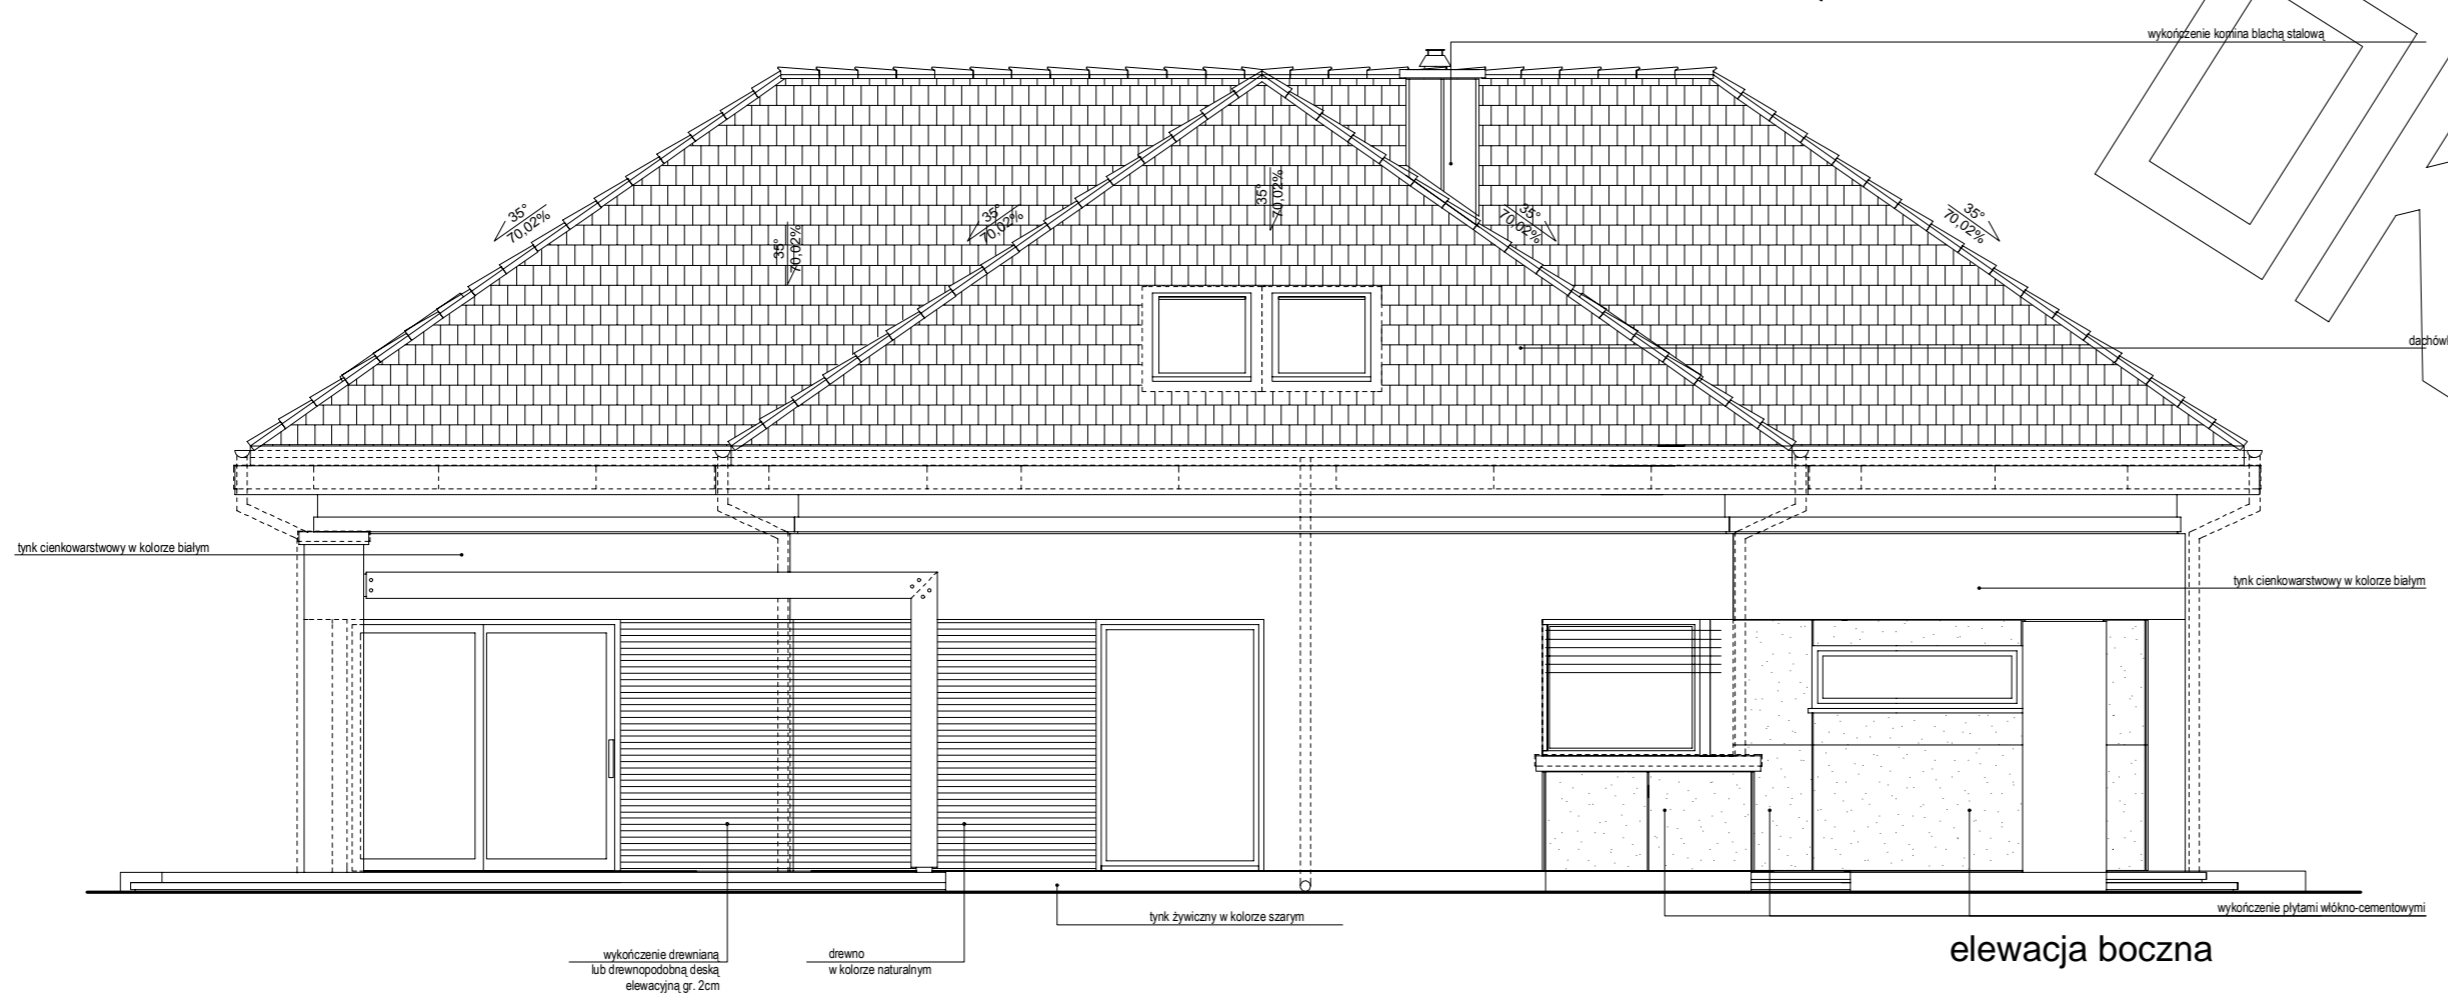

elewacja boczna

OKRAJOWY