


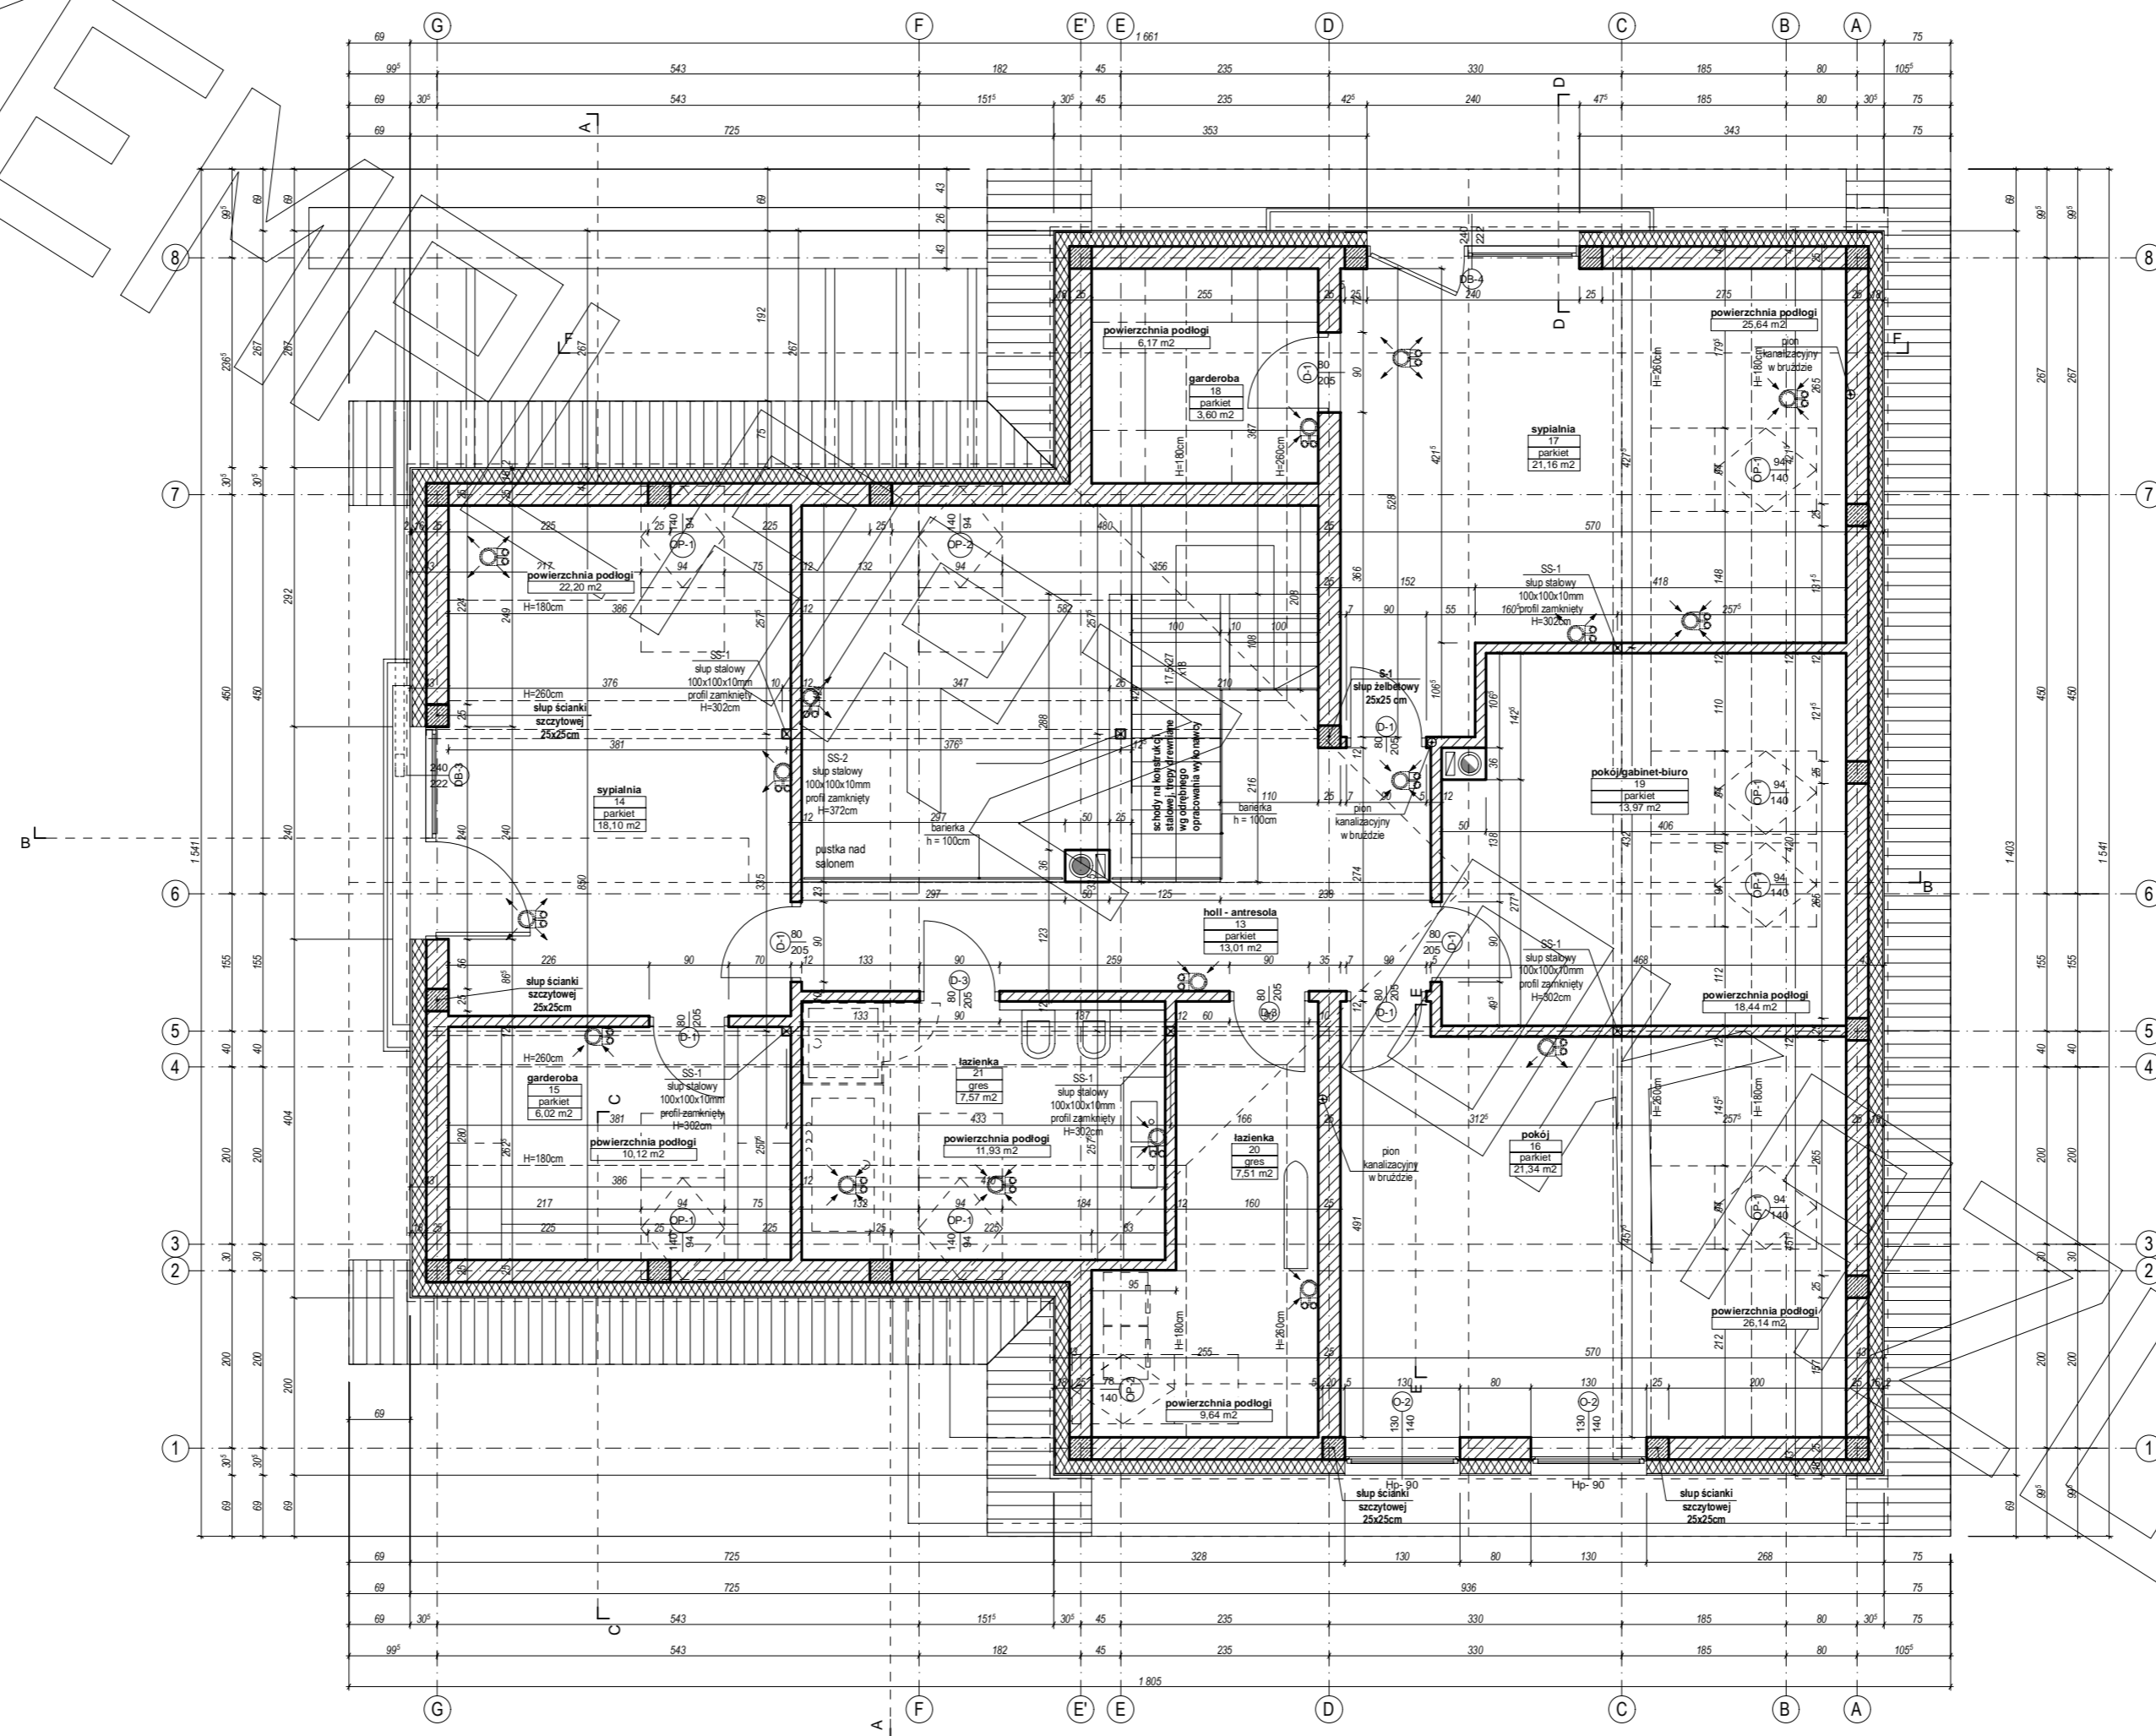



PROJEKT



PROJEKT




EMPA

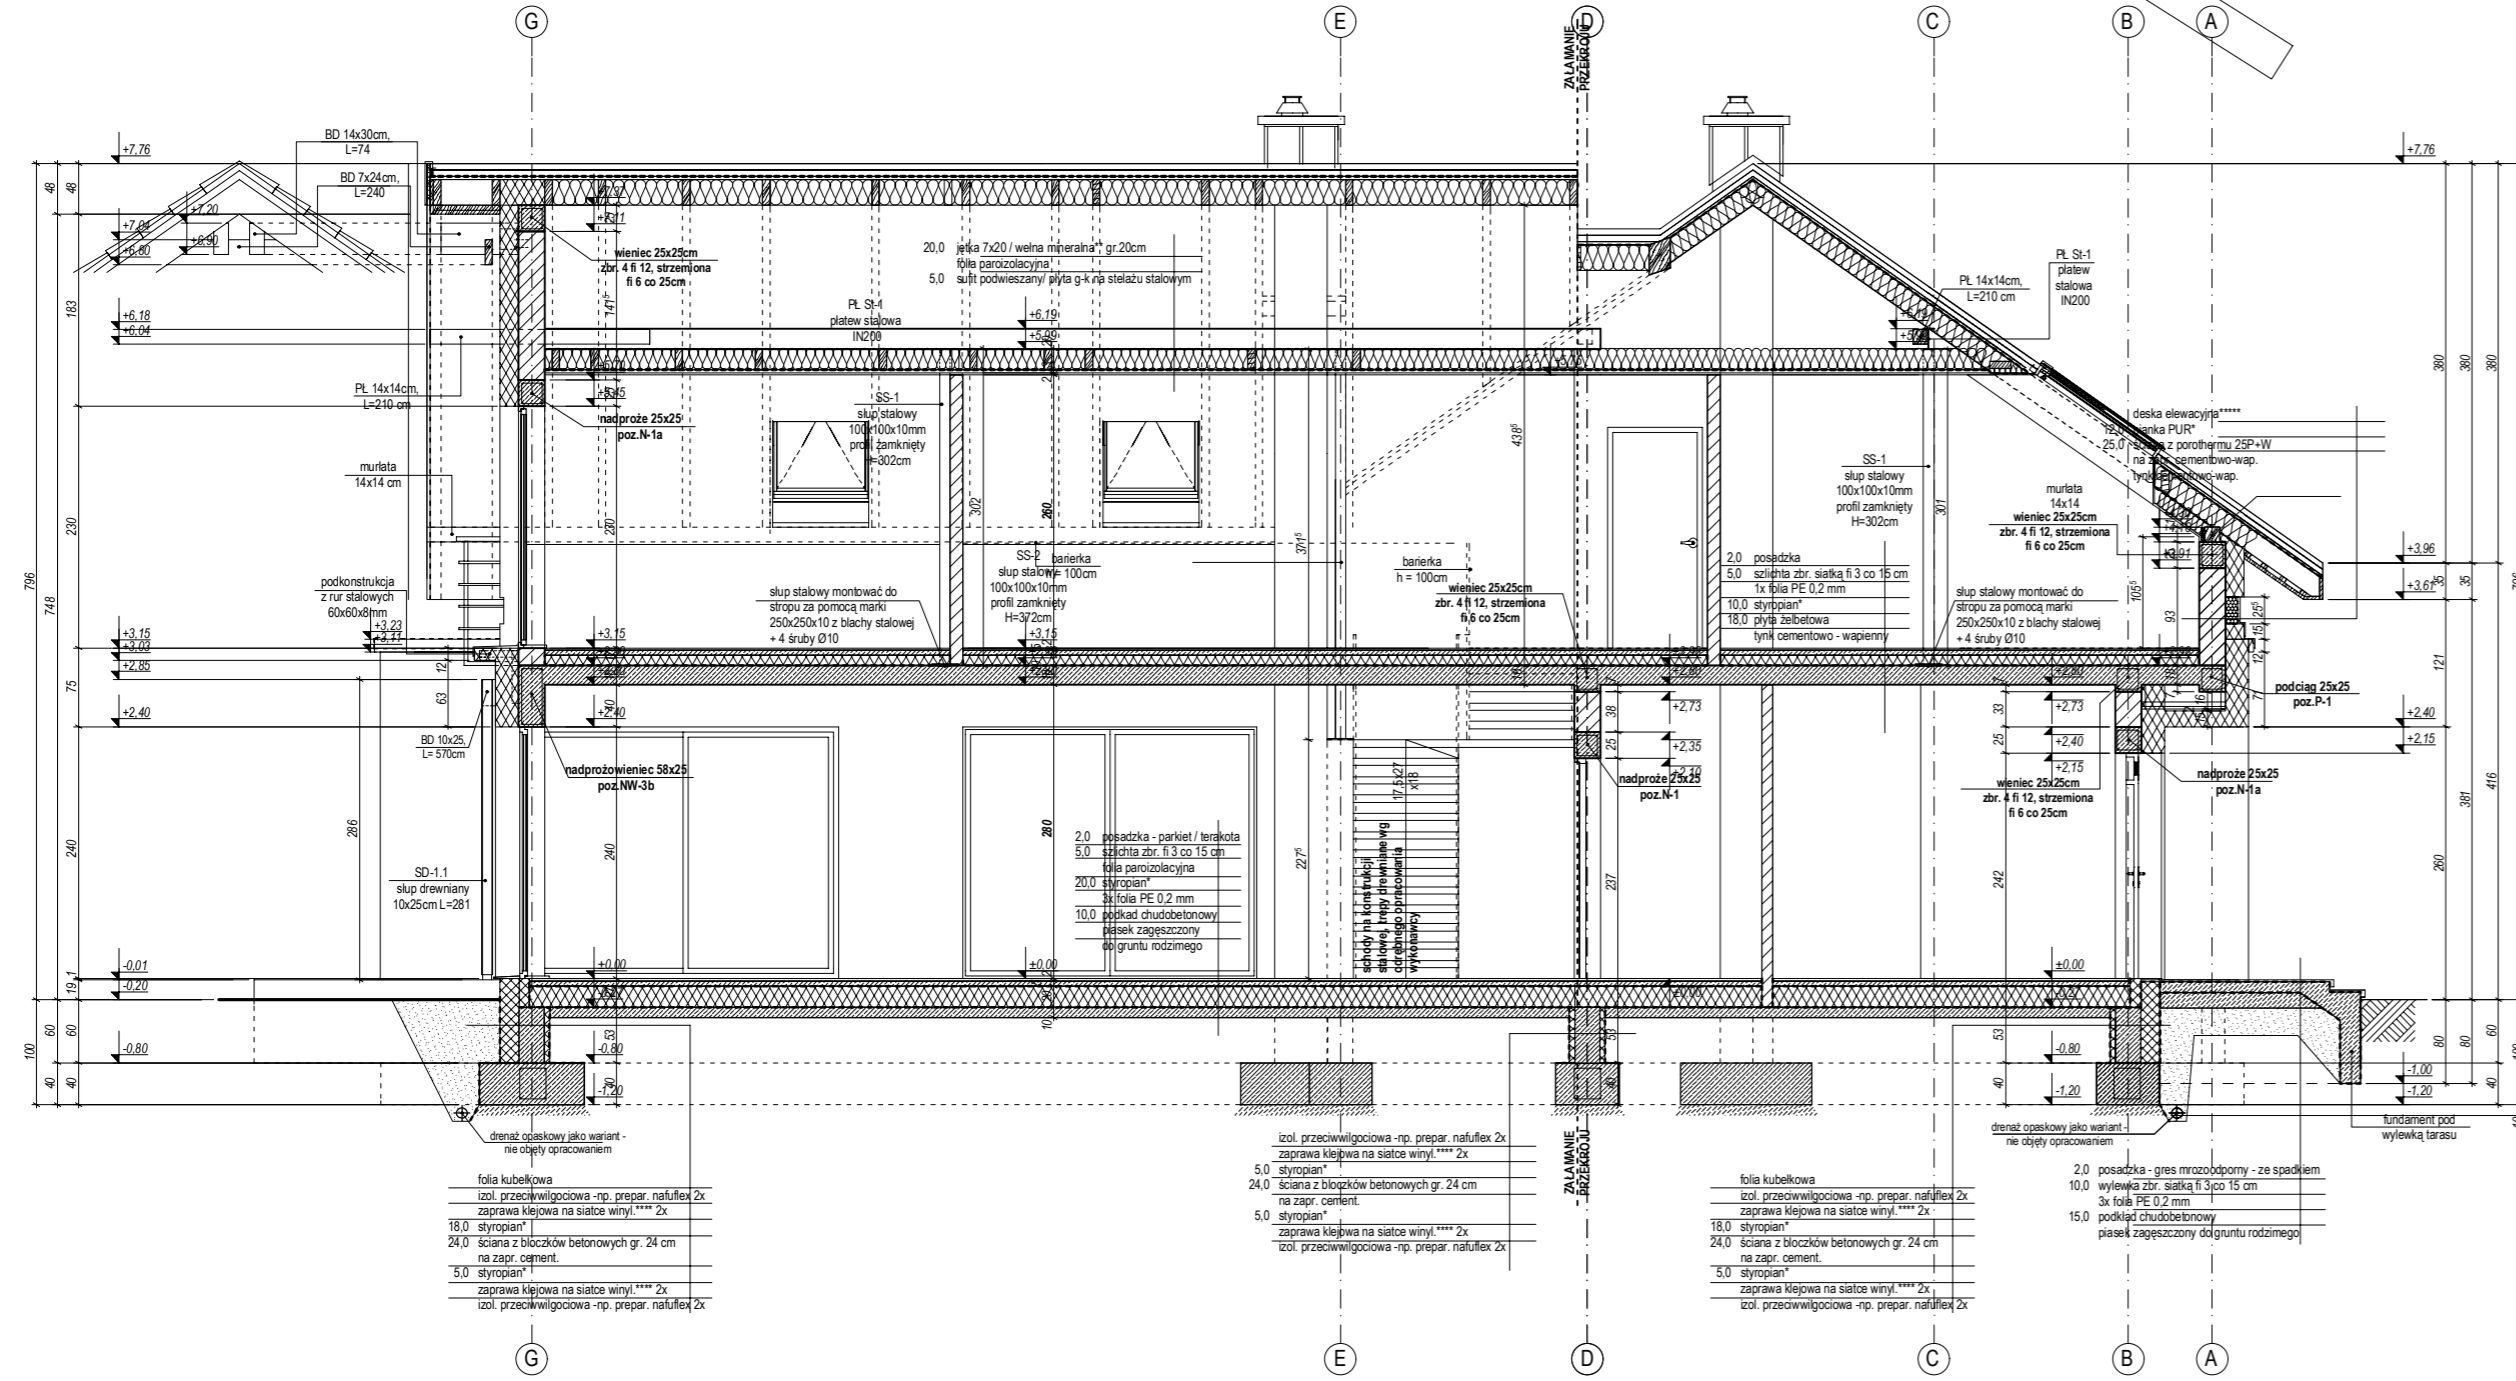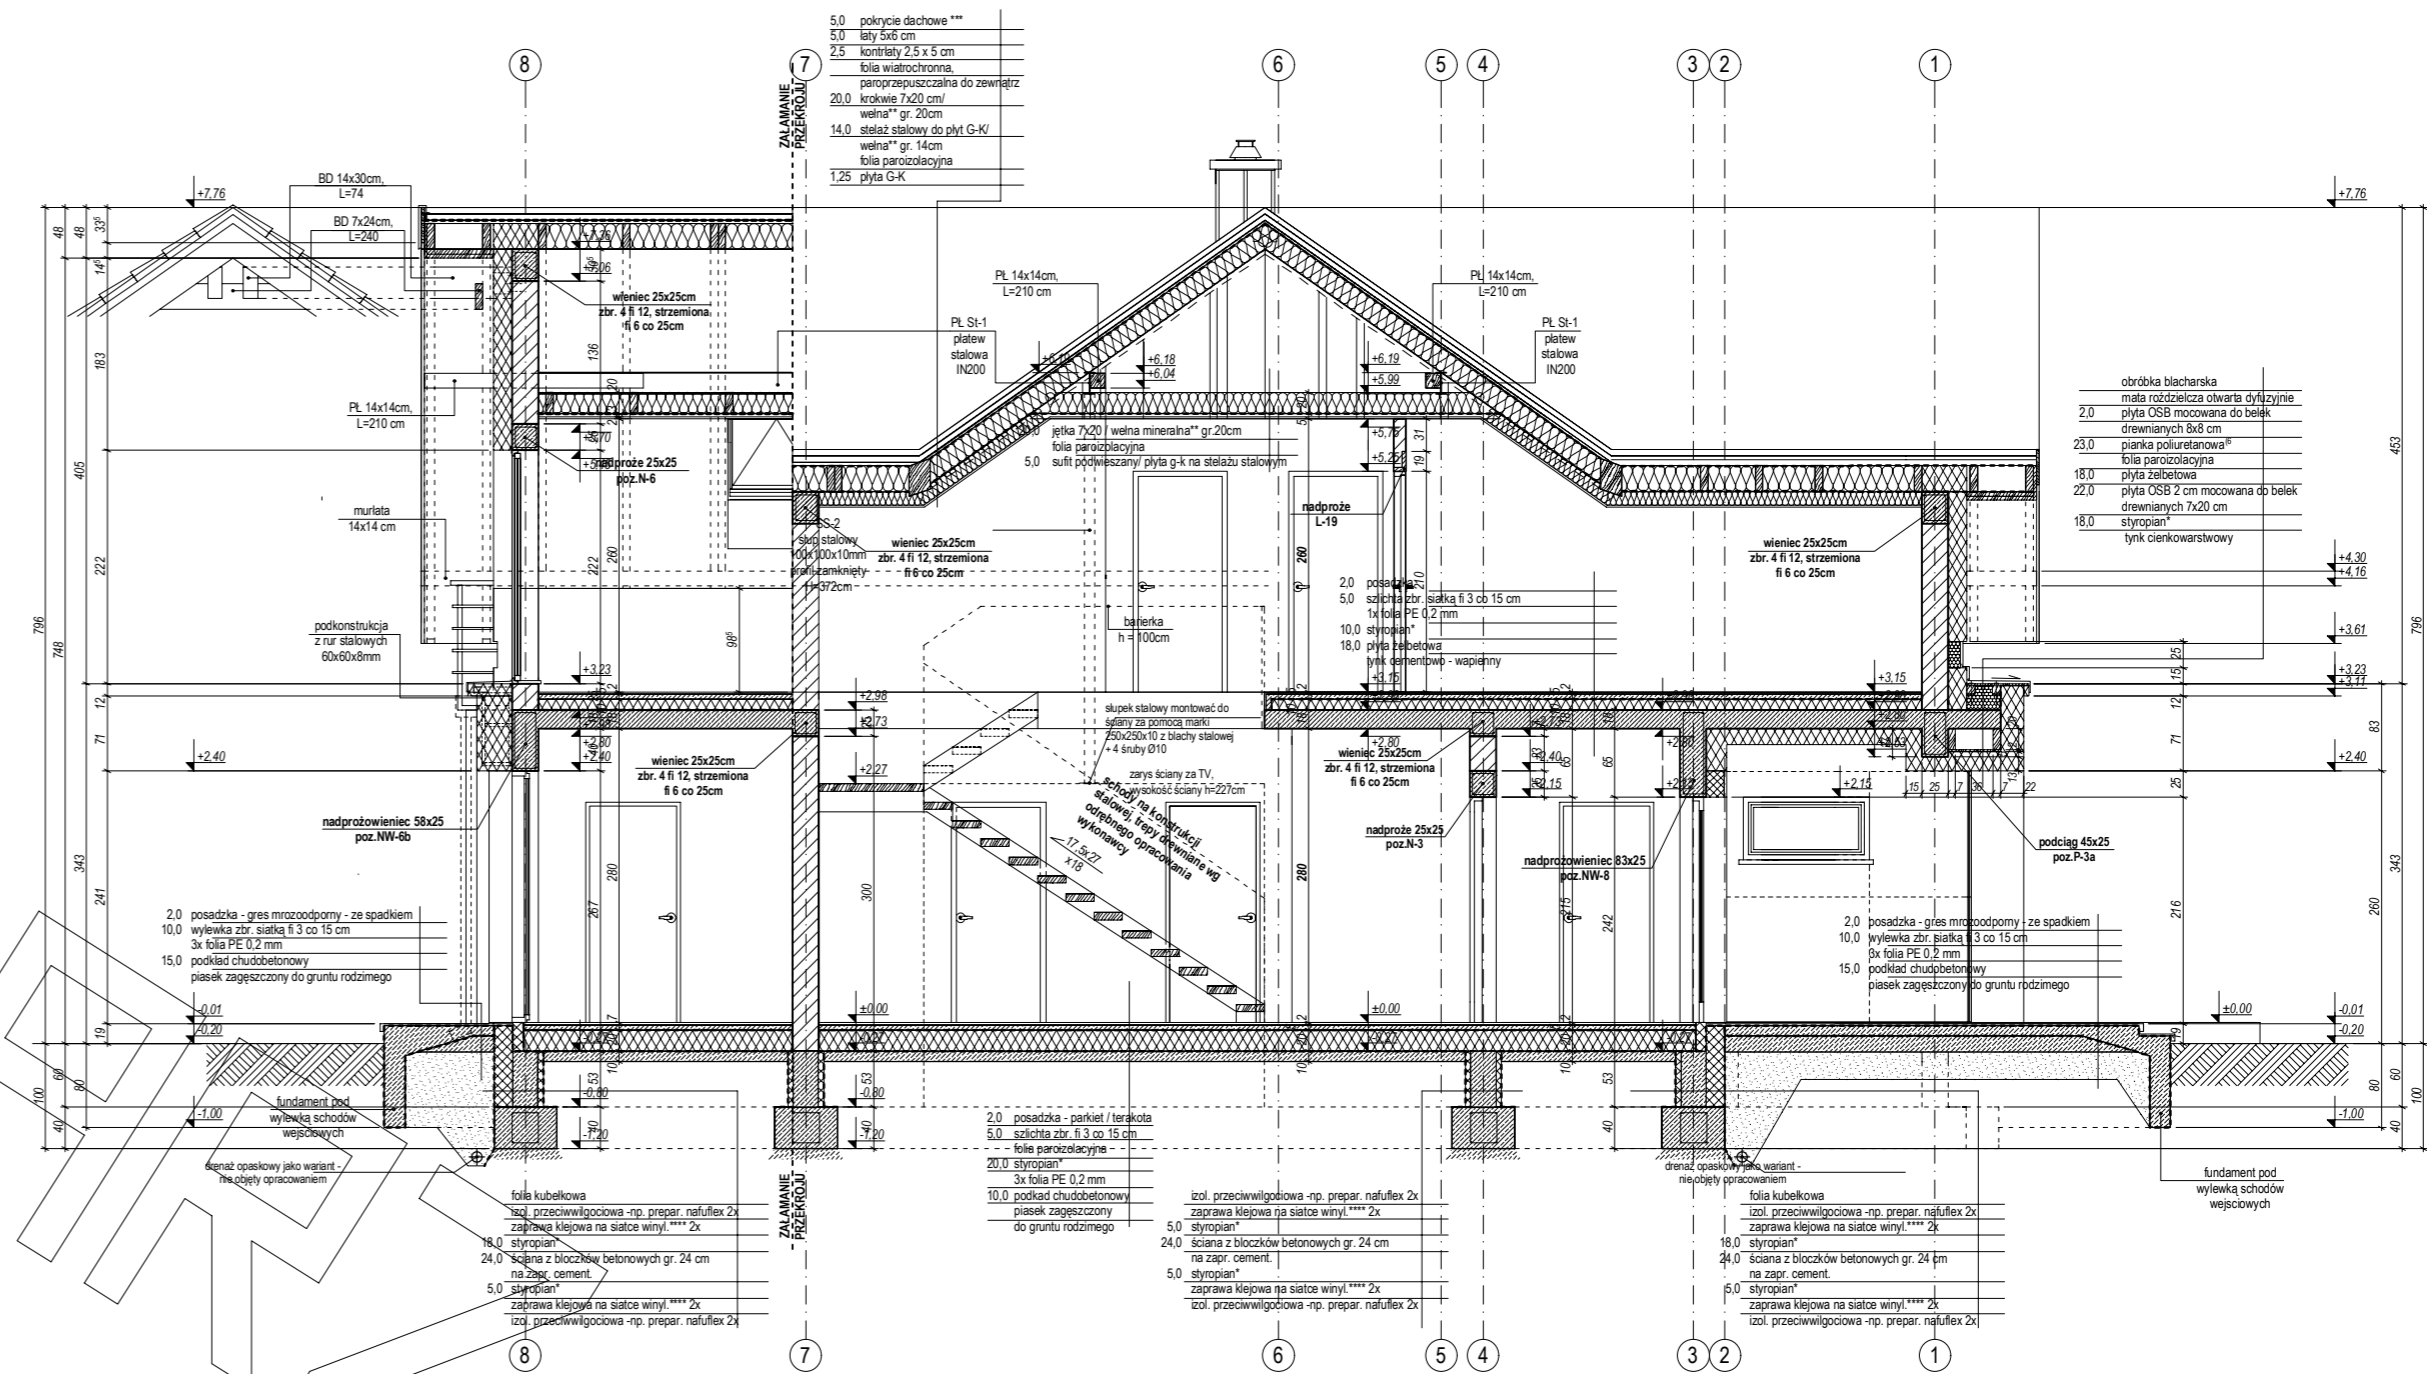

EMPA


wykończenie kominą blachą stalową

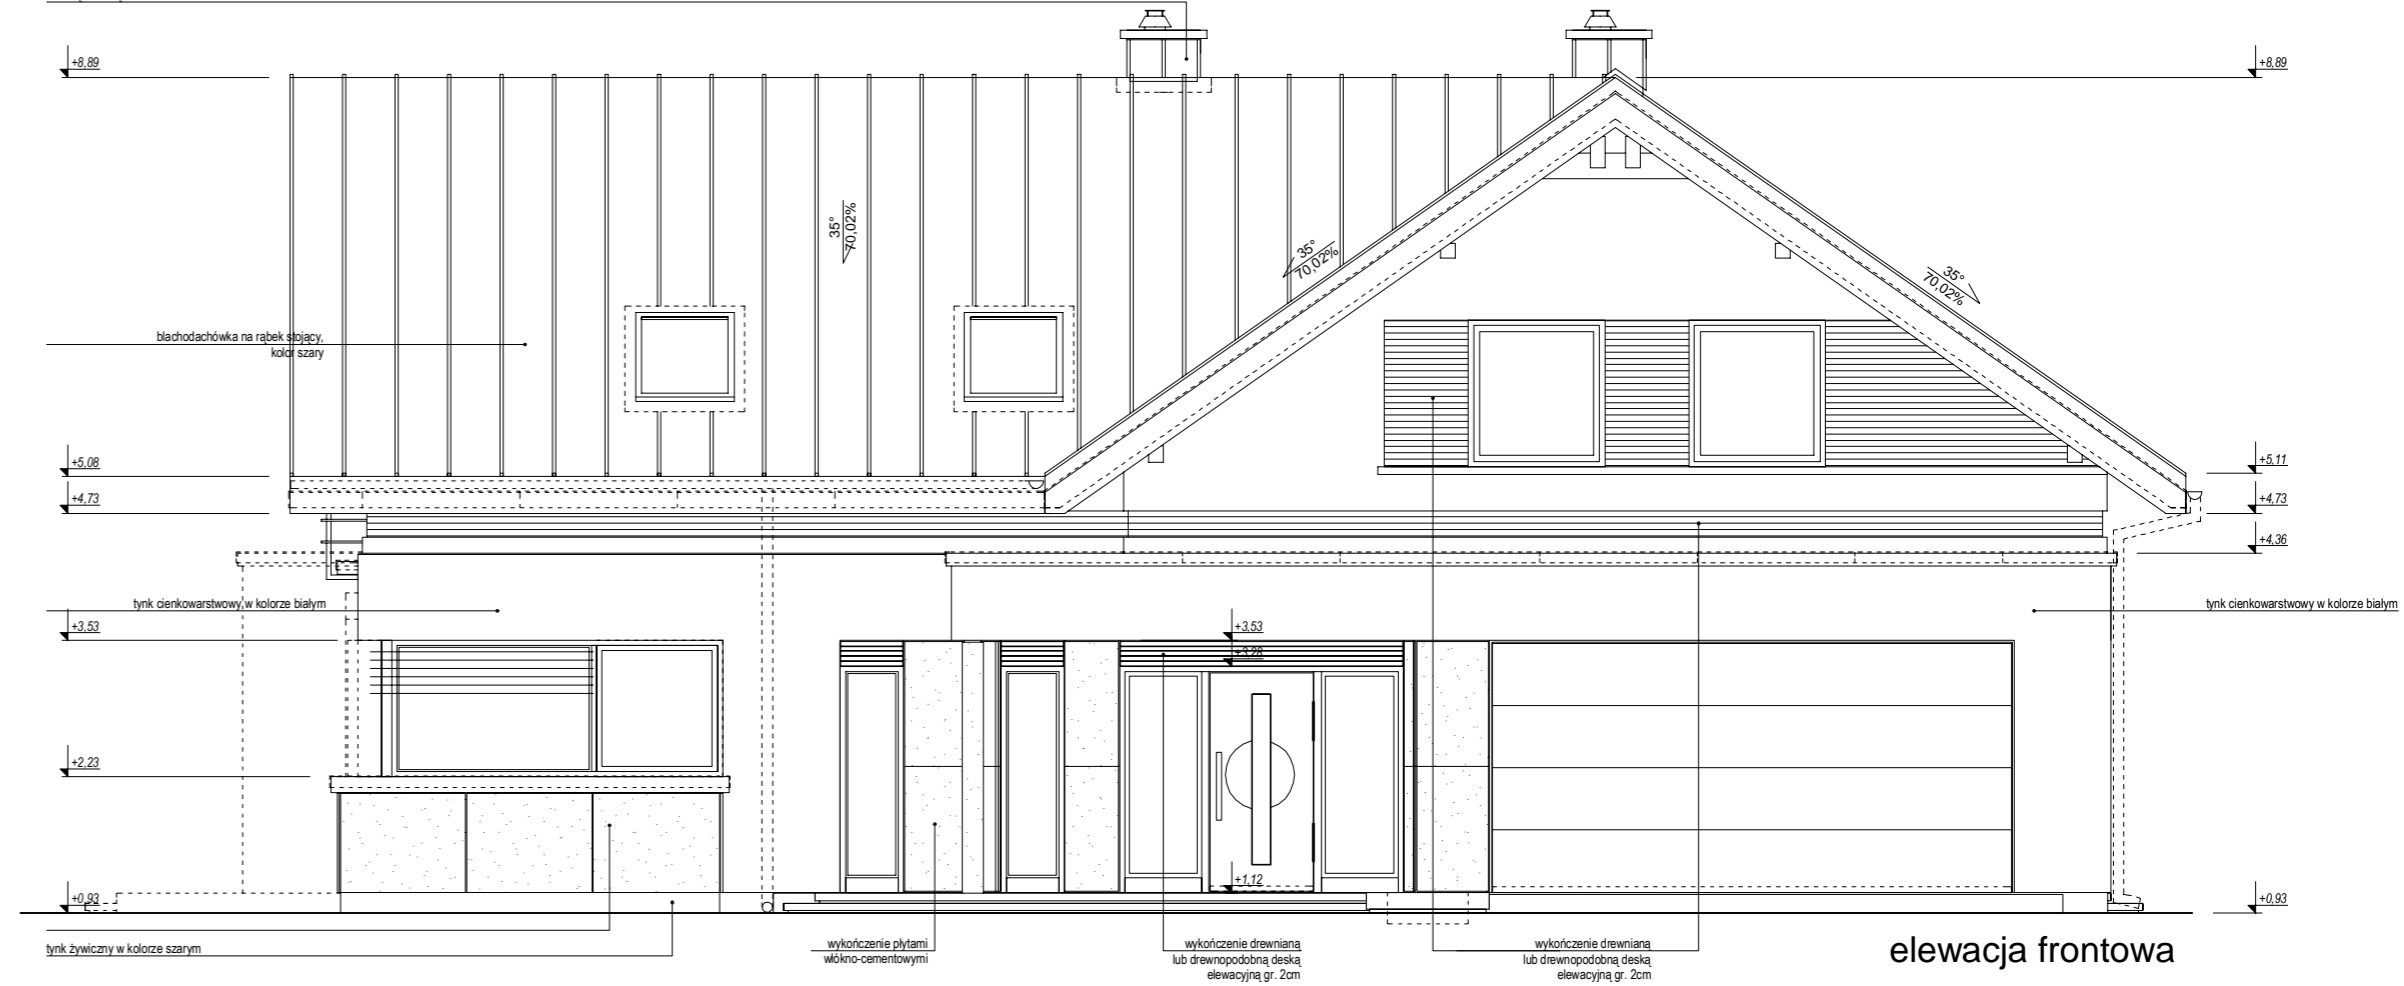


elewacja frontowa



elewacja tylna

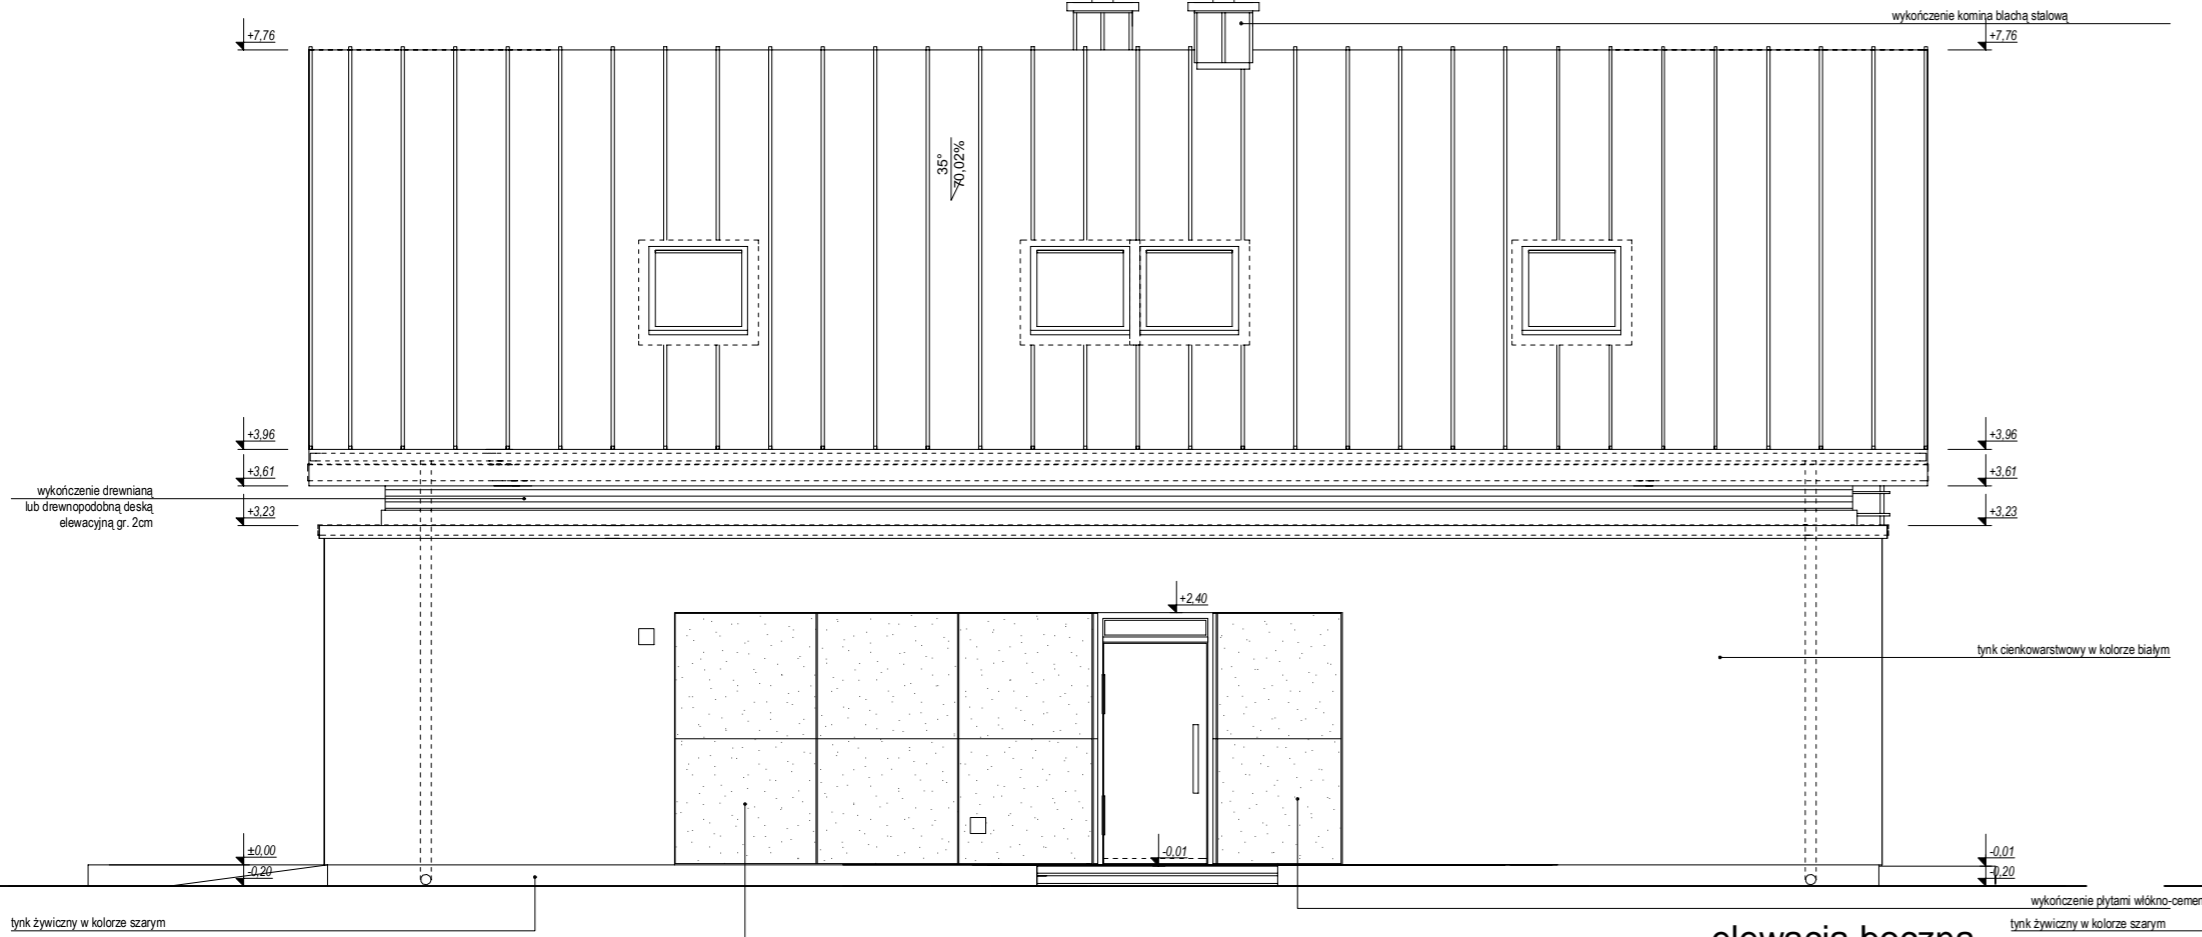

elewacja boczna

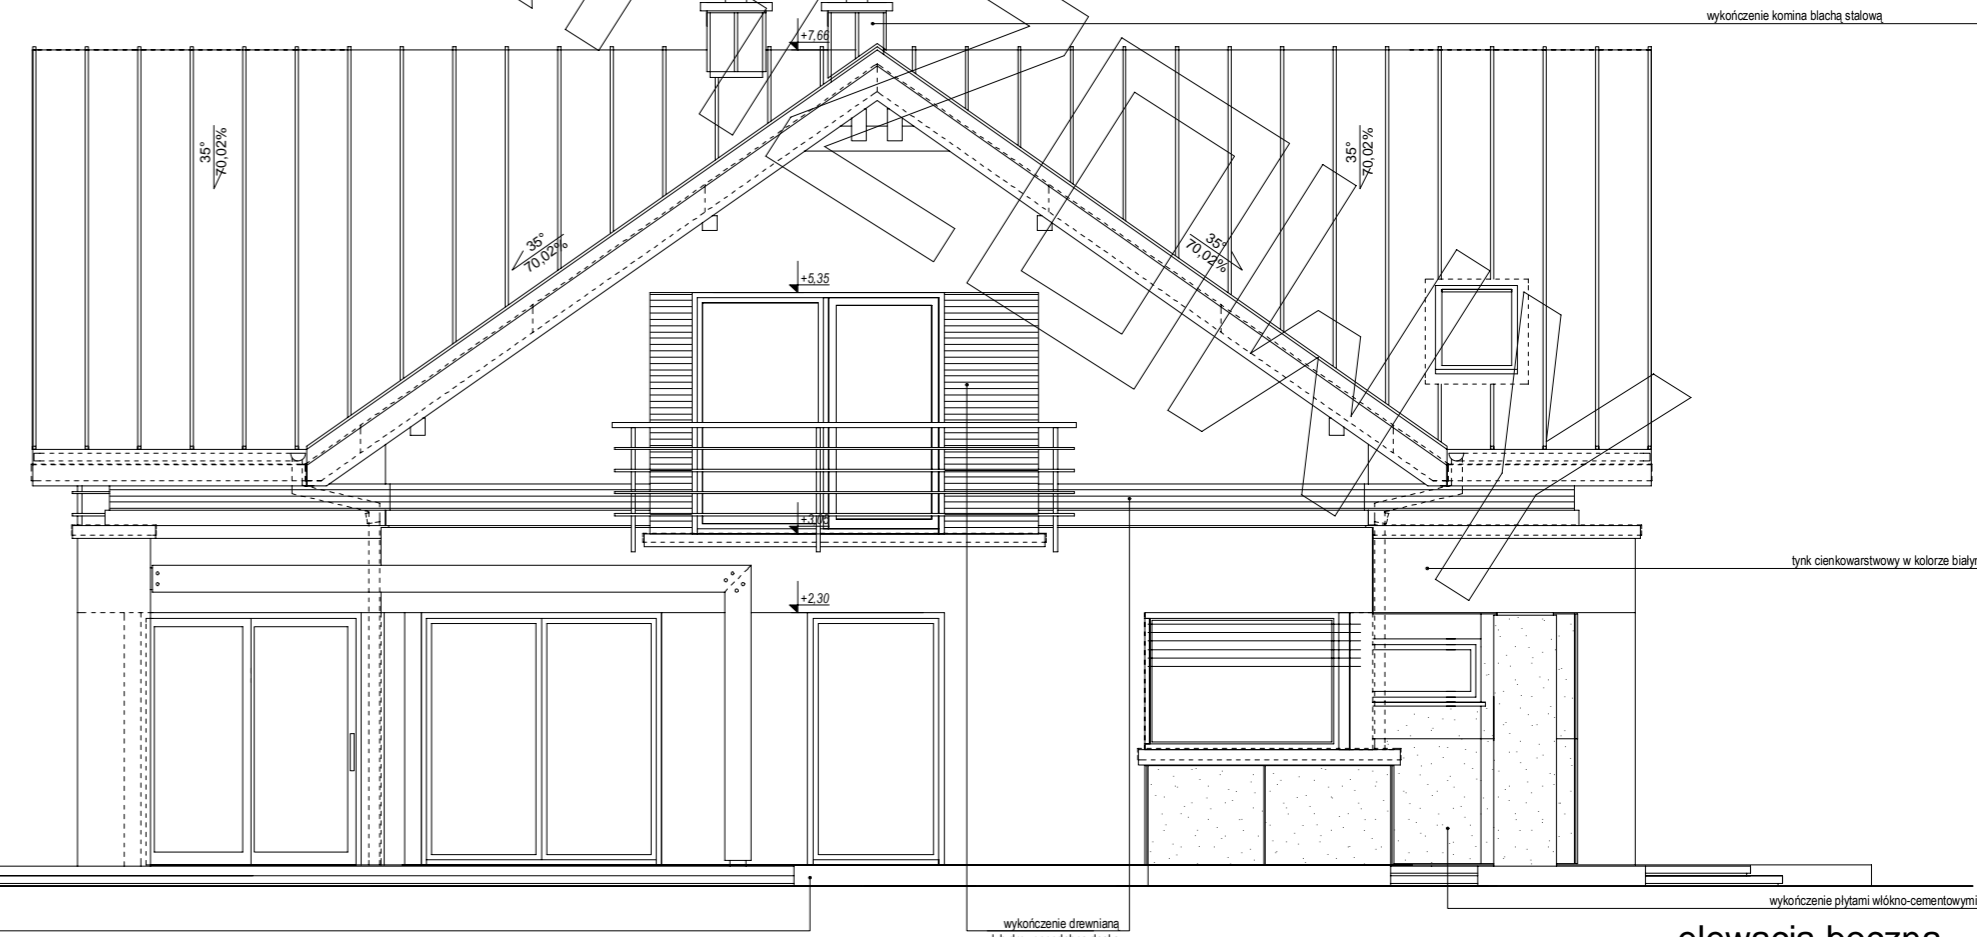

elewacja boczna

EGZEMPLARZ

OKRĄG