



PROJEKT

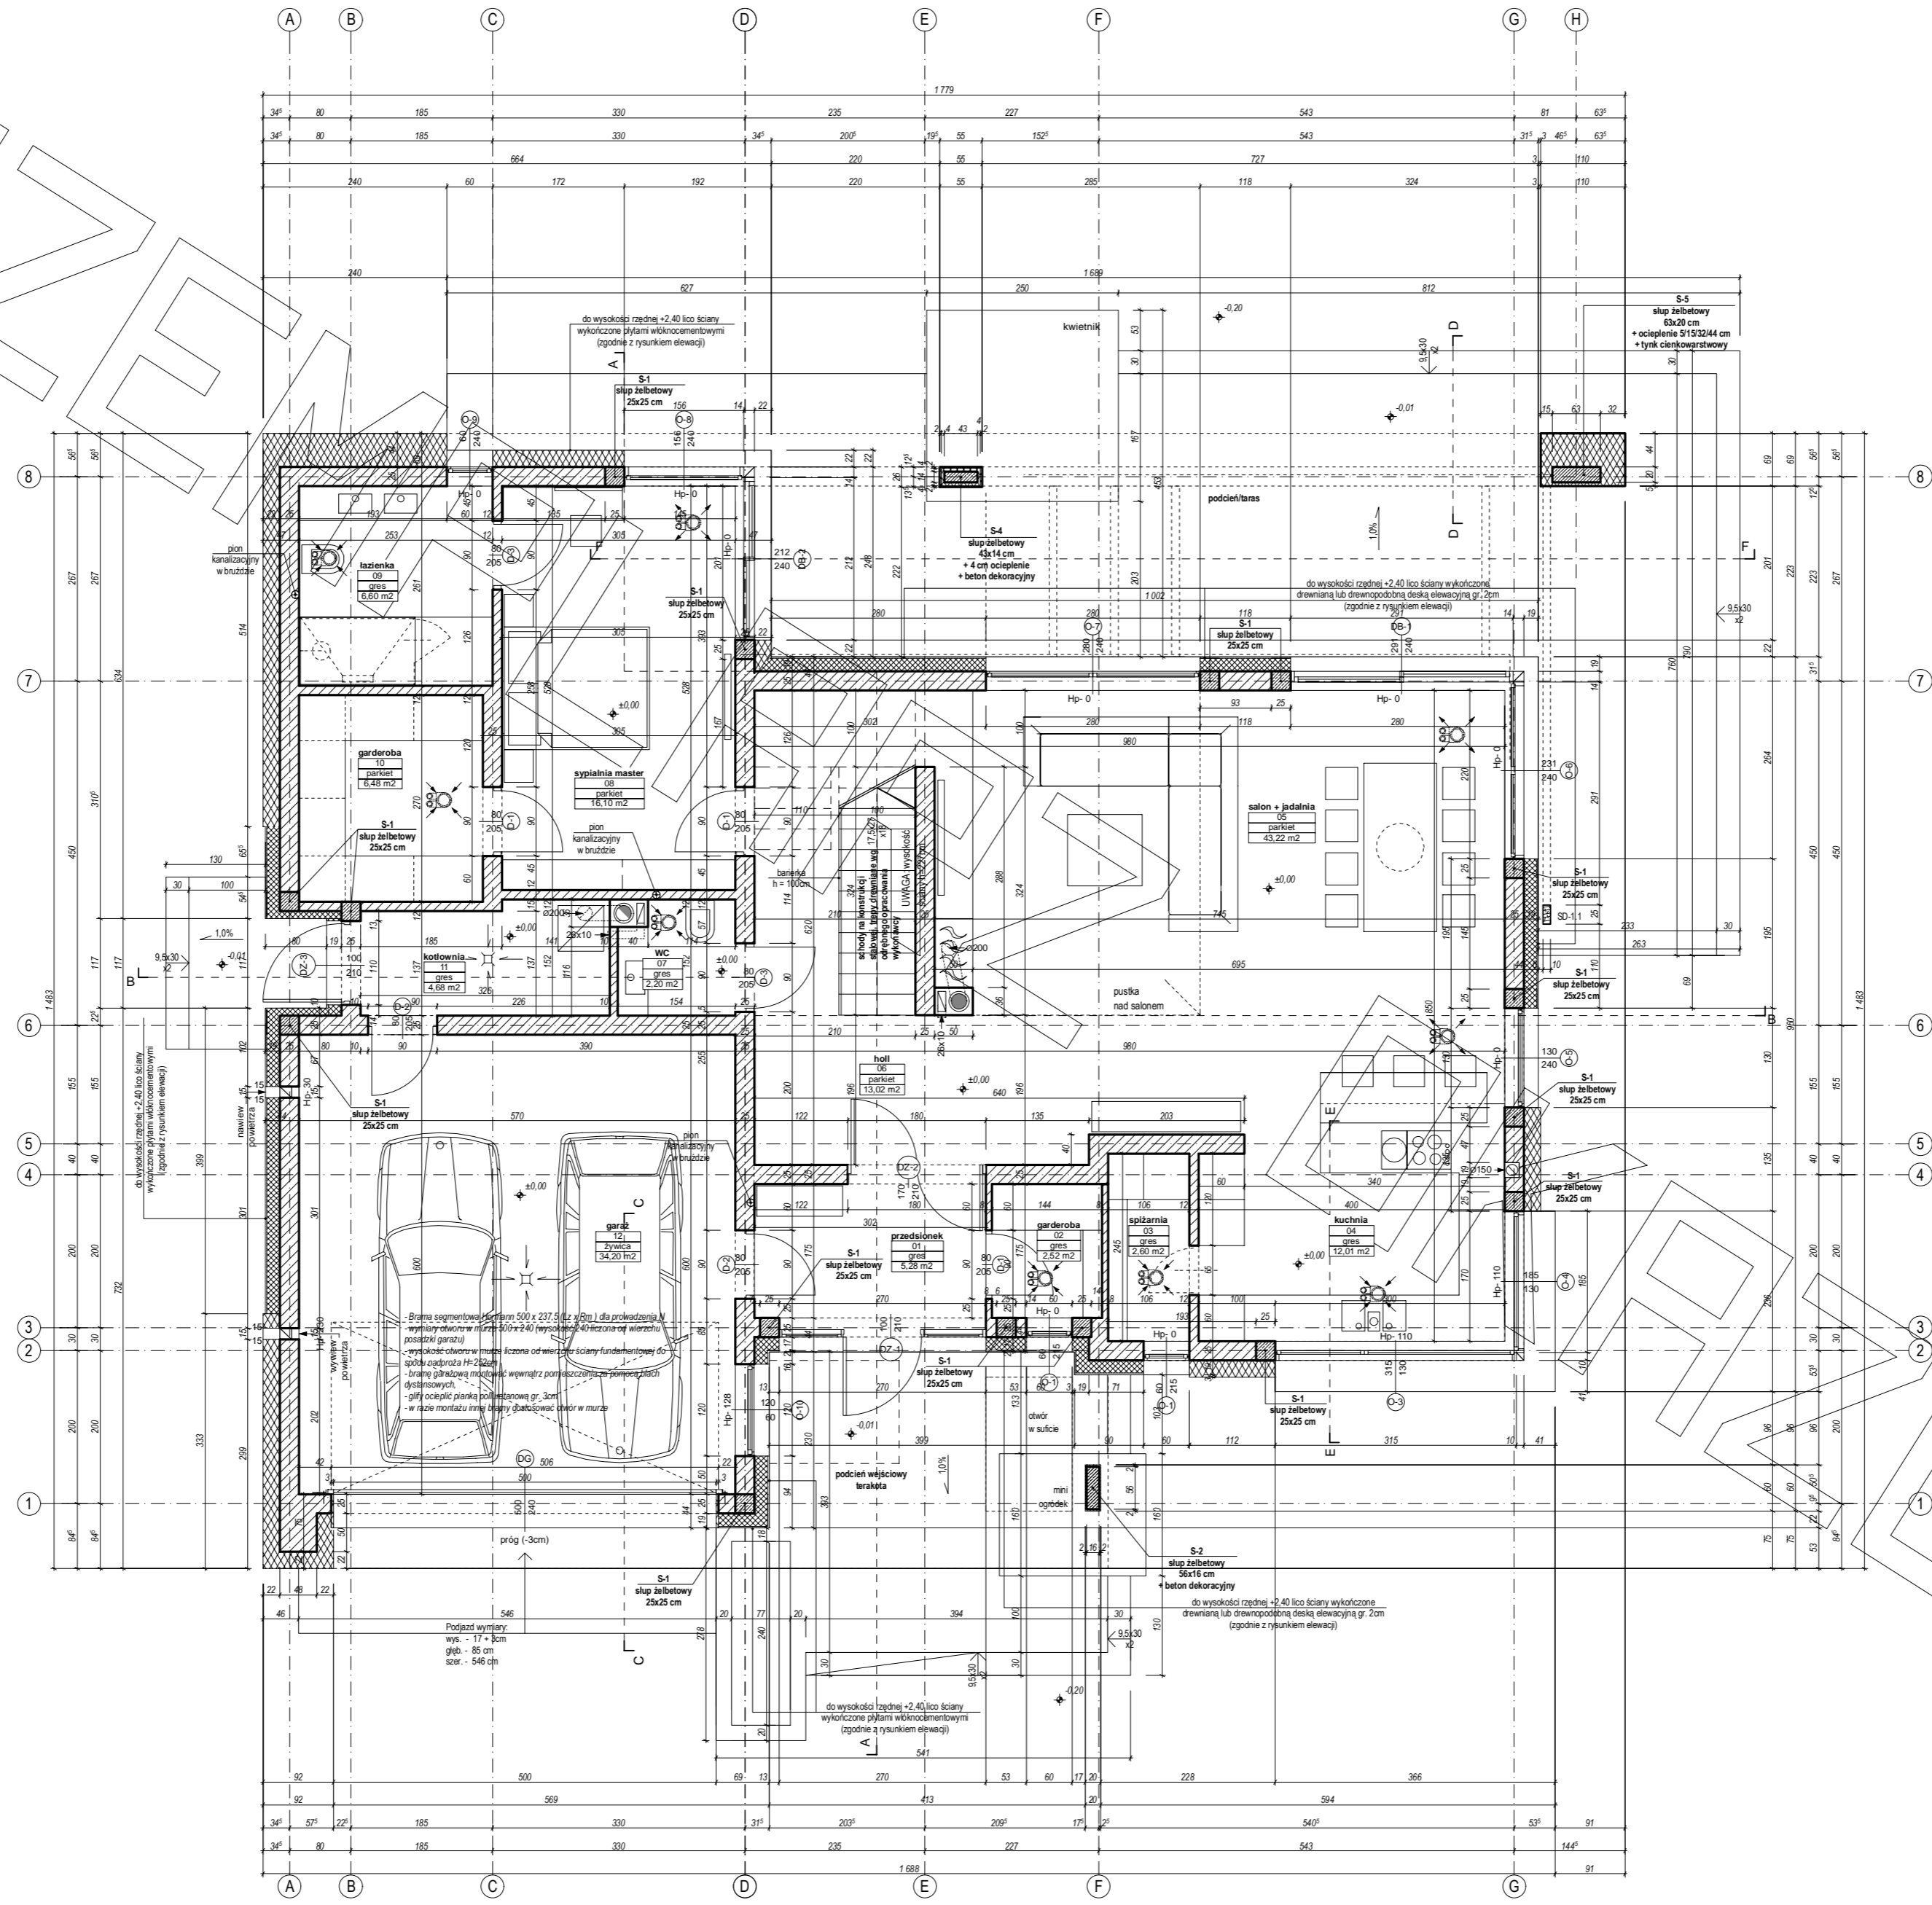



PROJEKT


PROJEKT

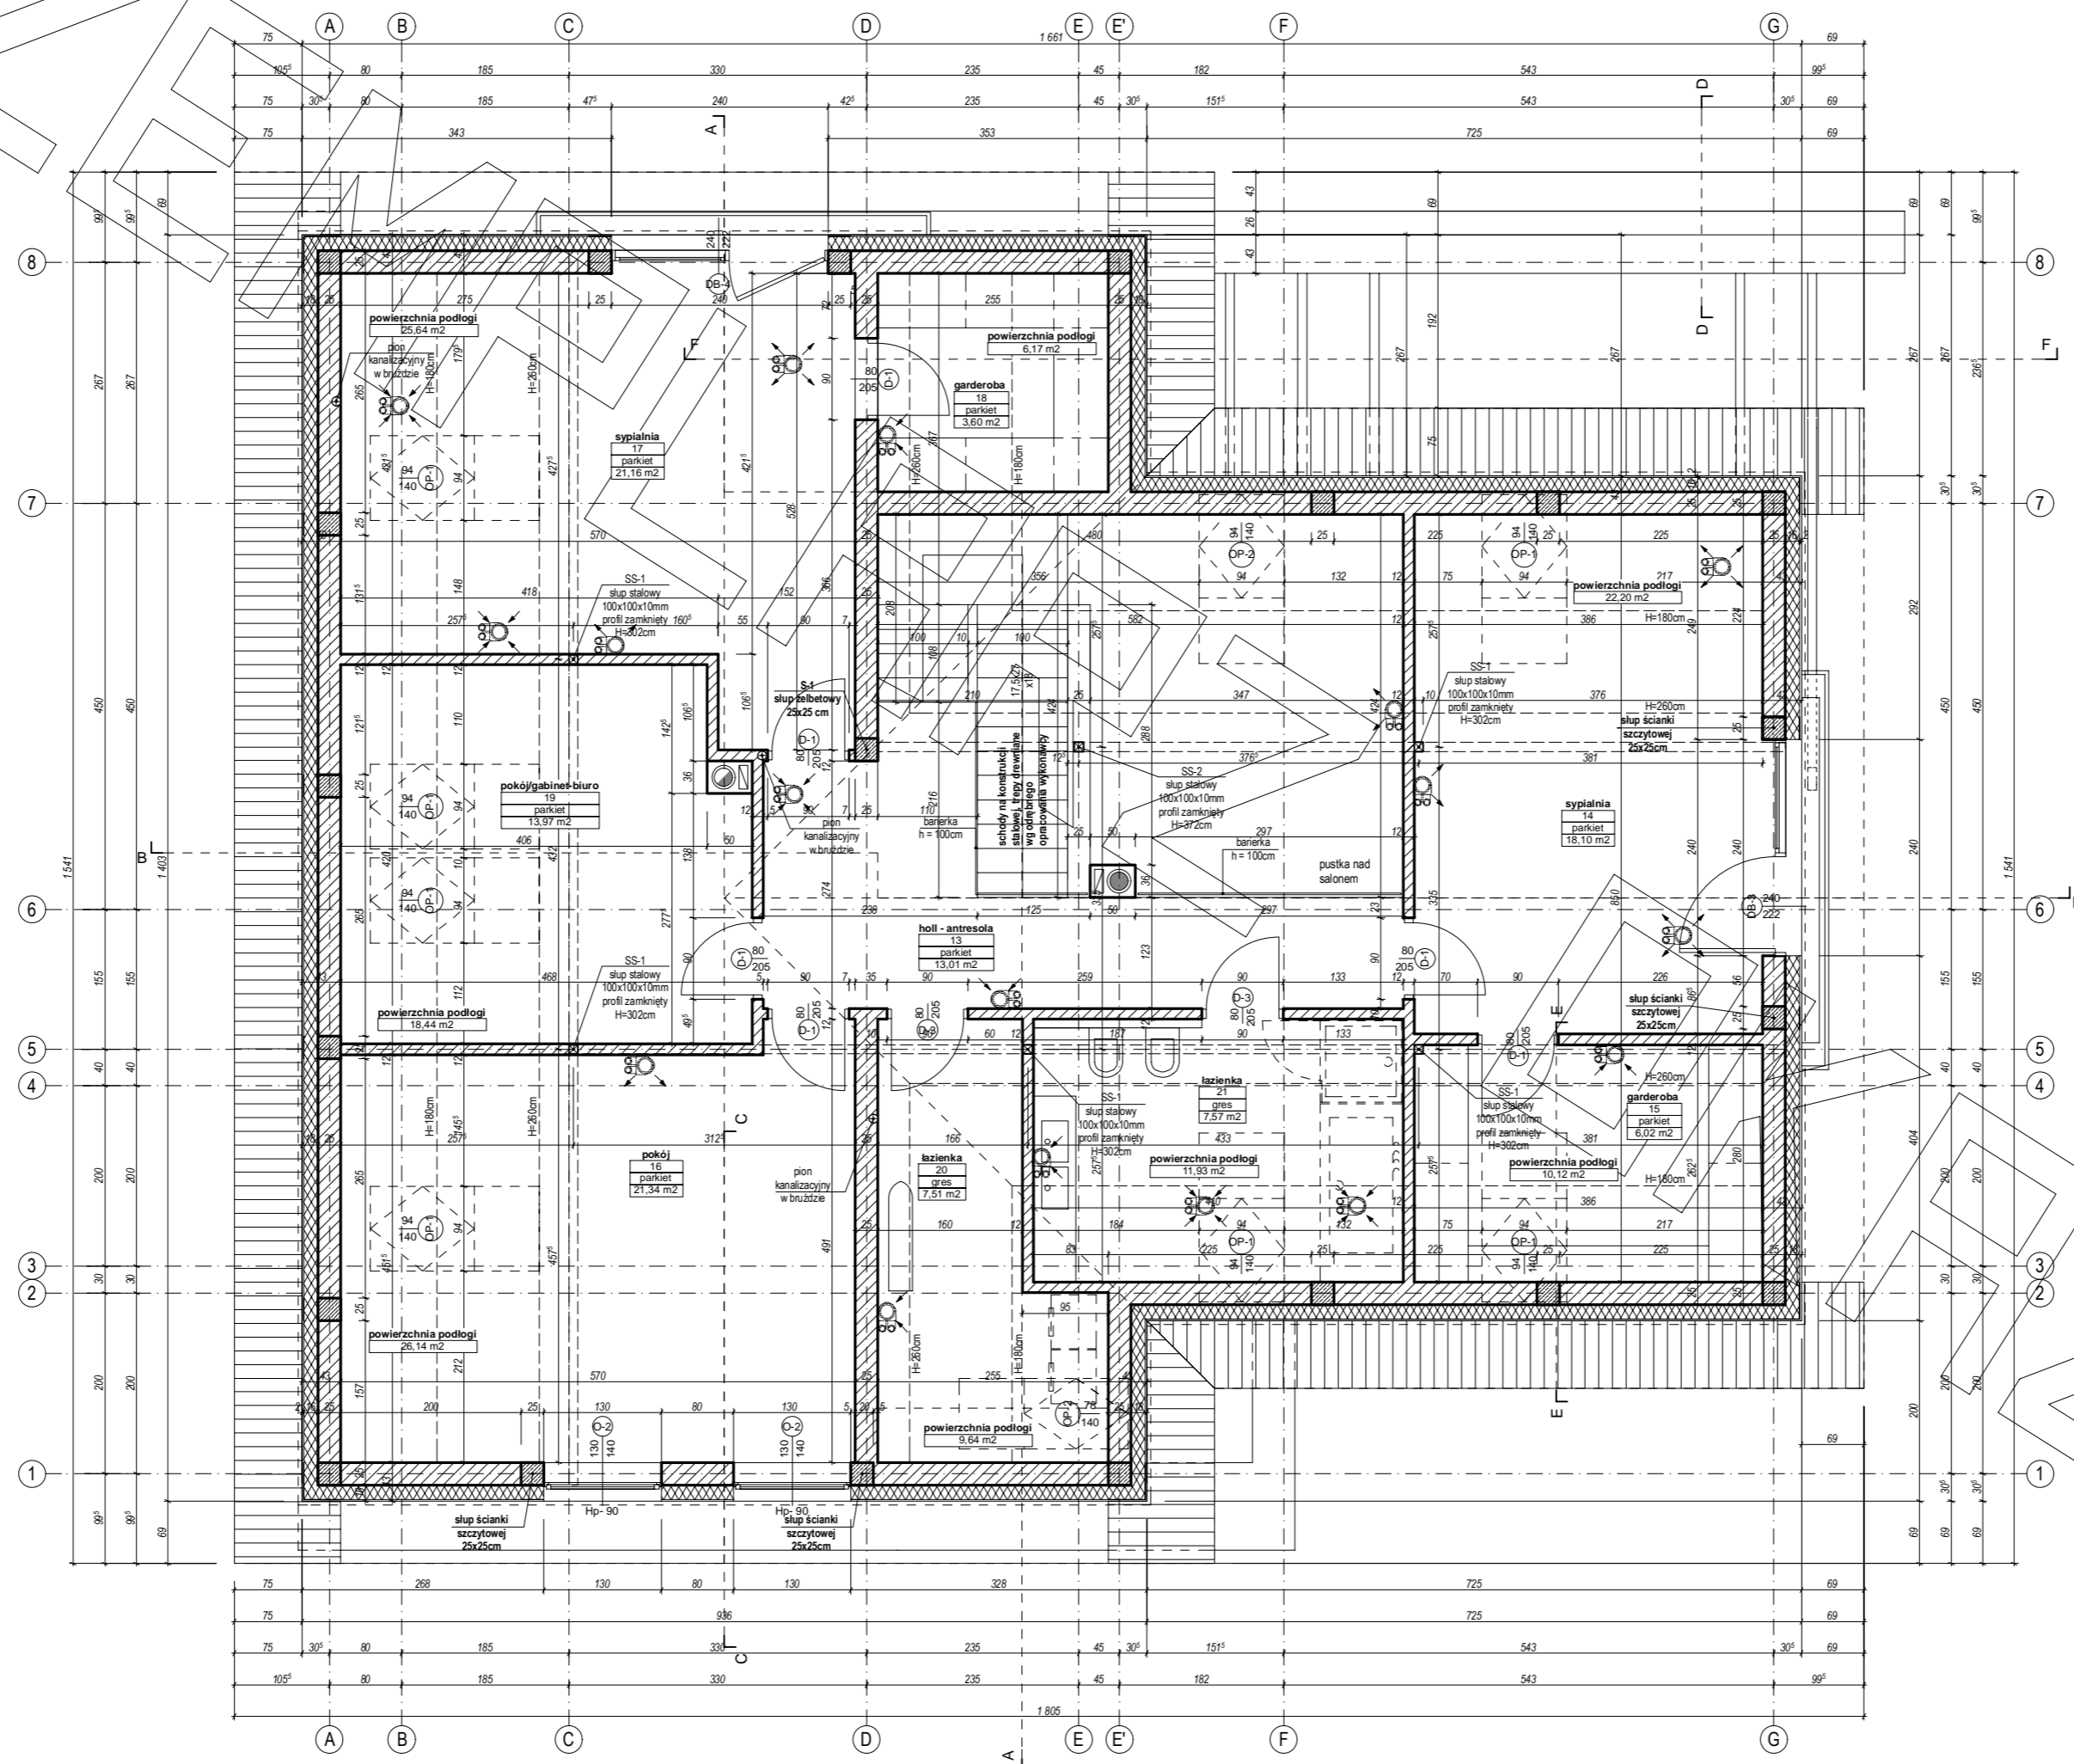


PROJEKT



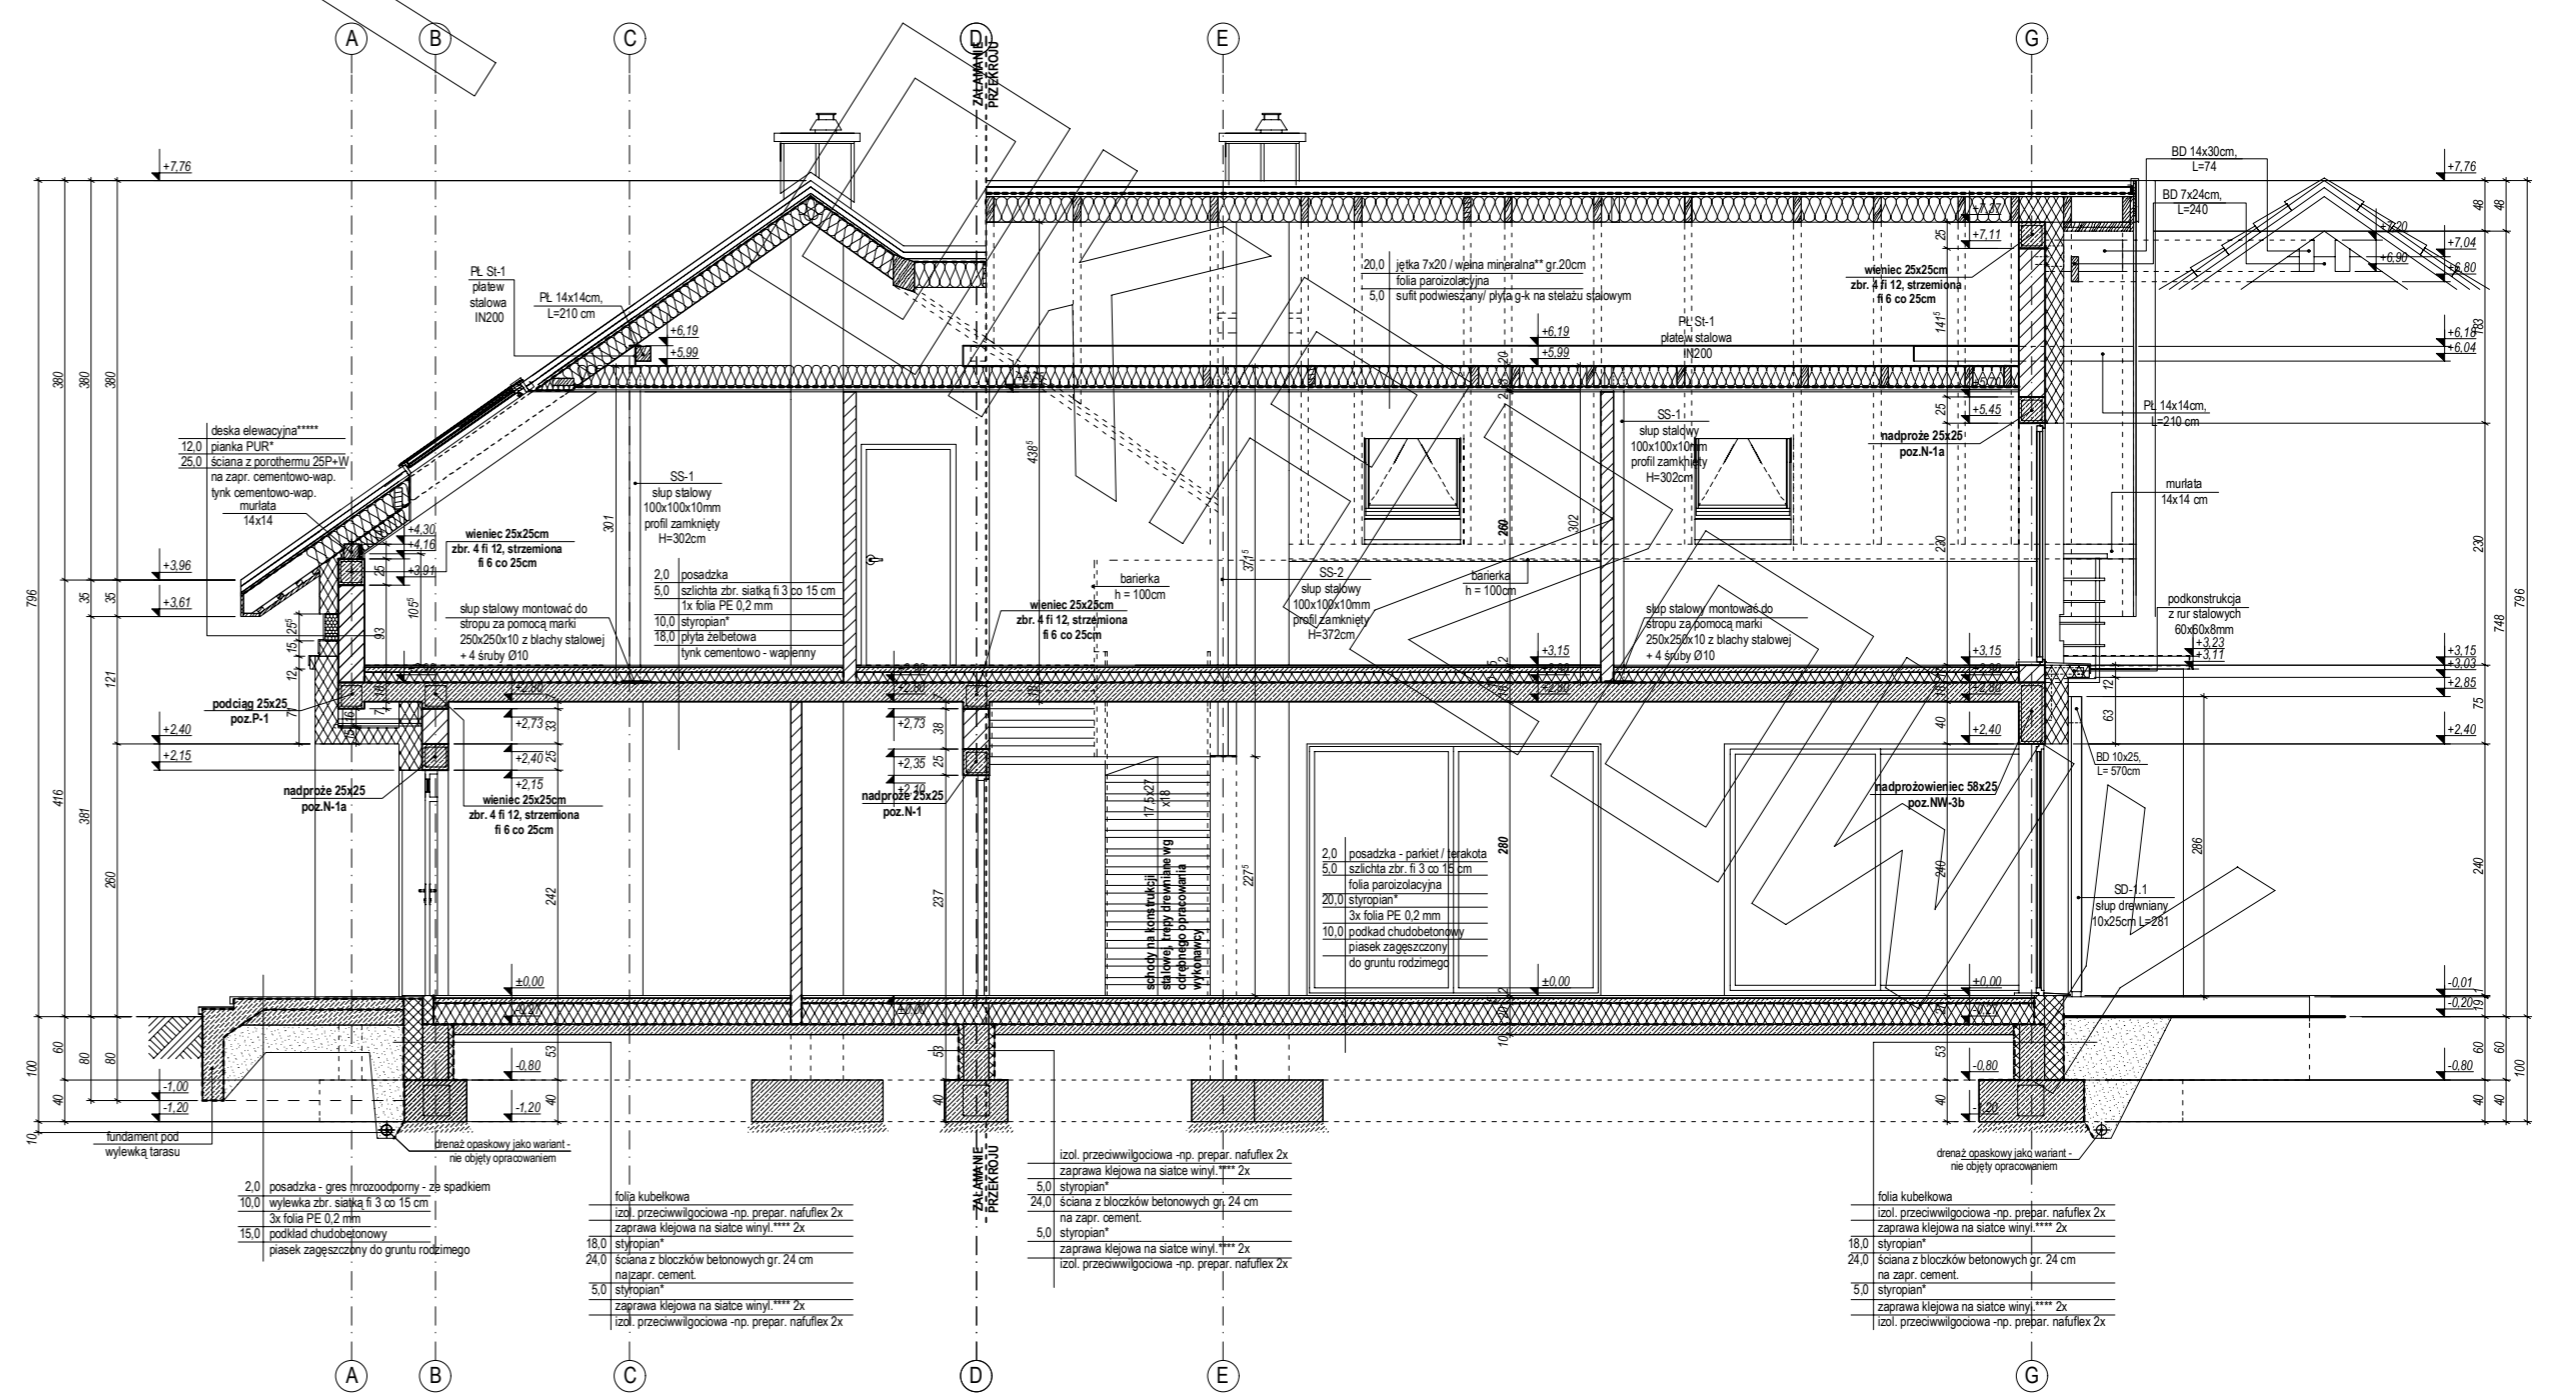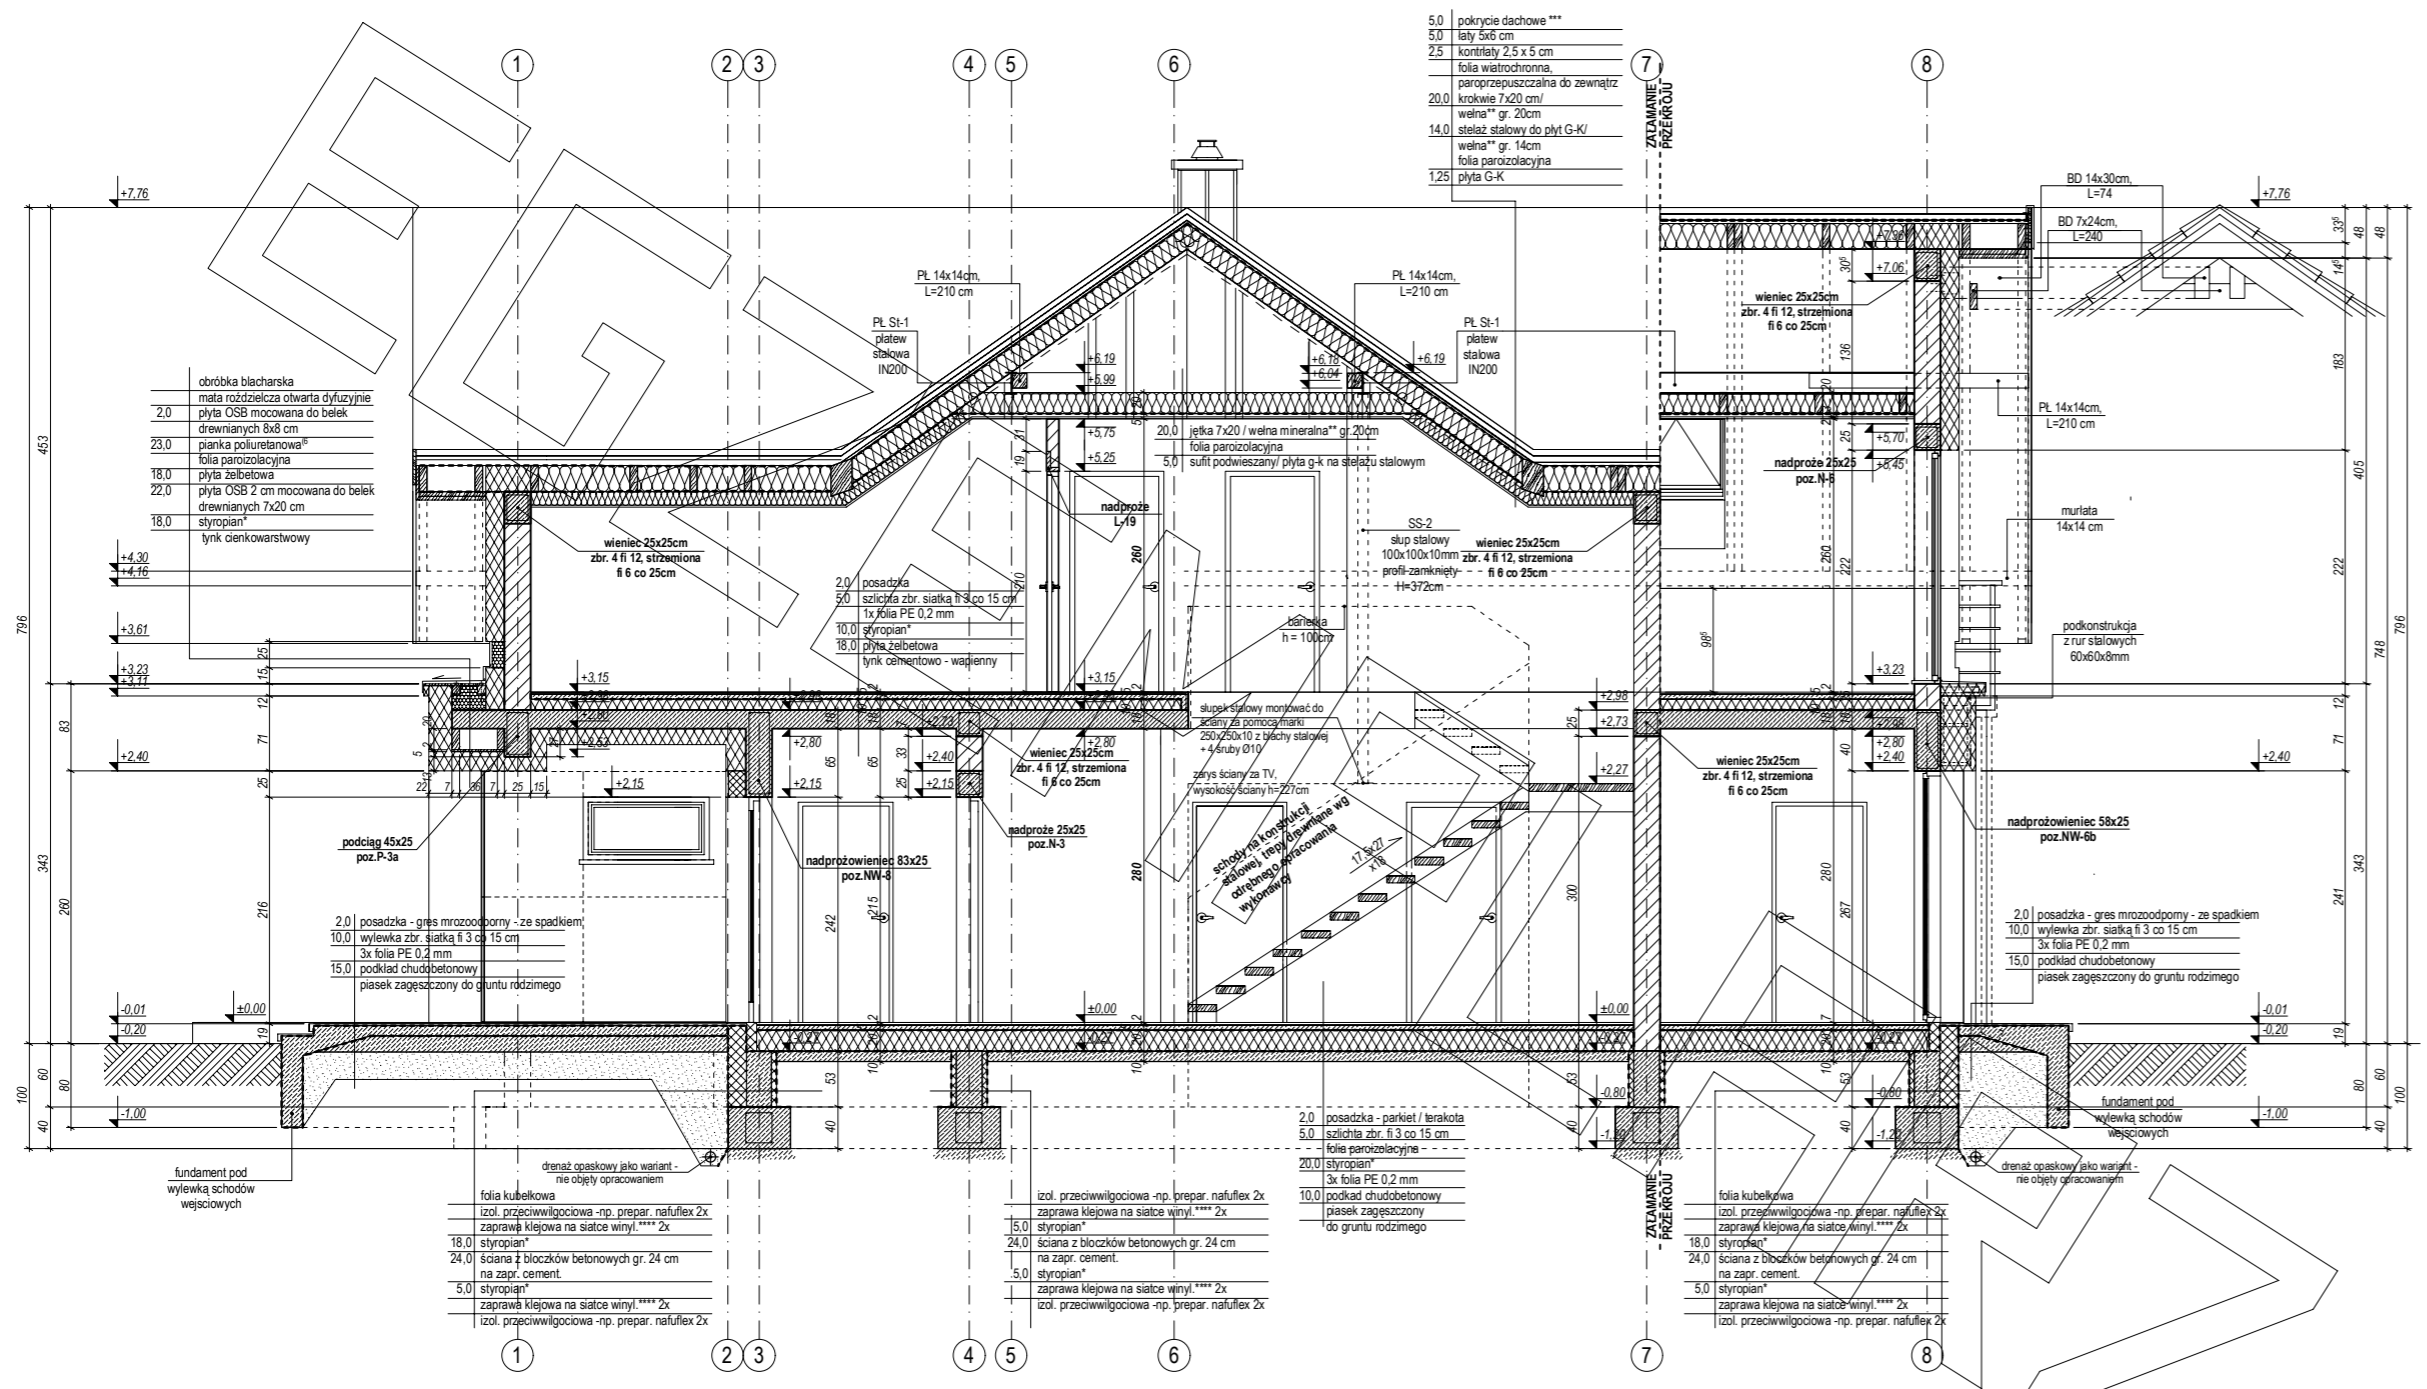


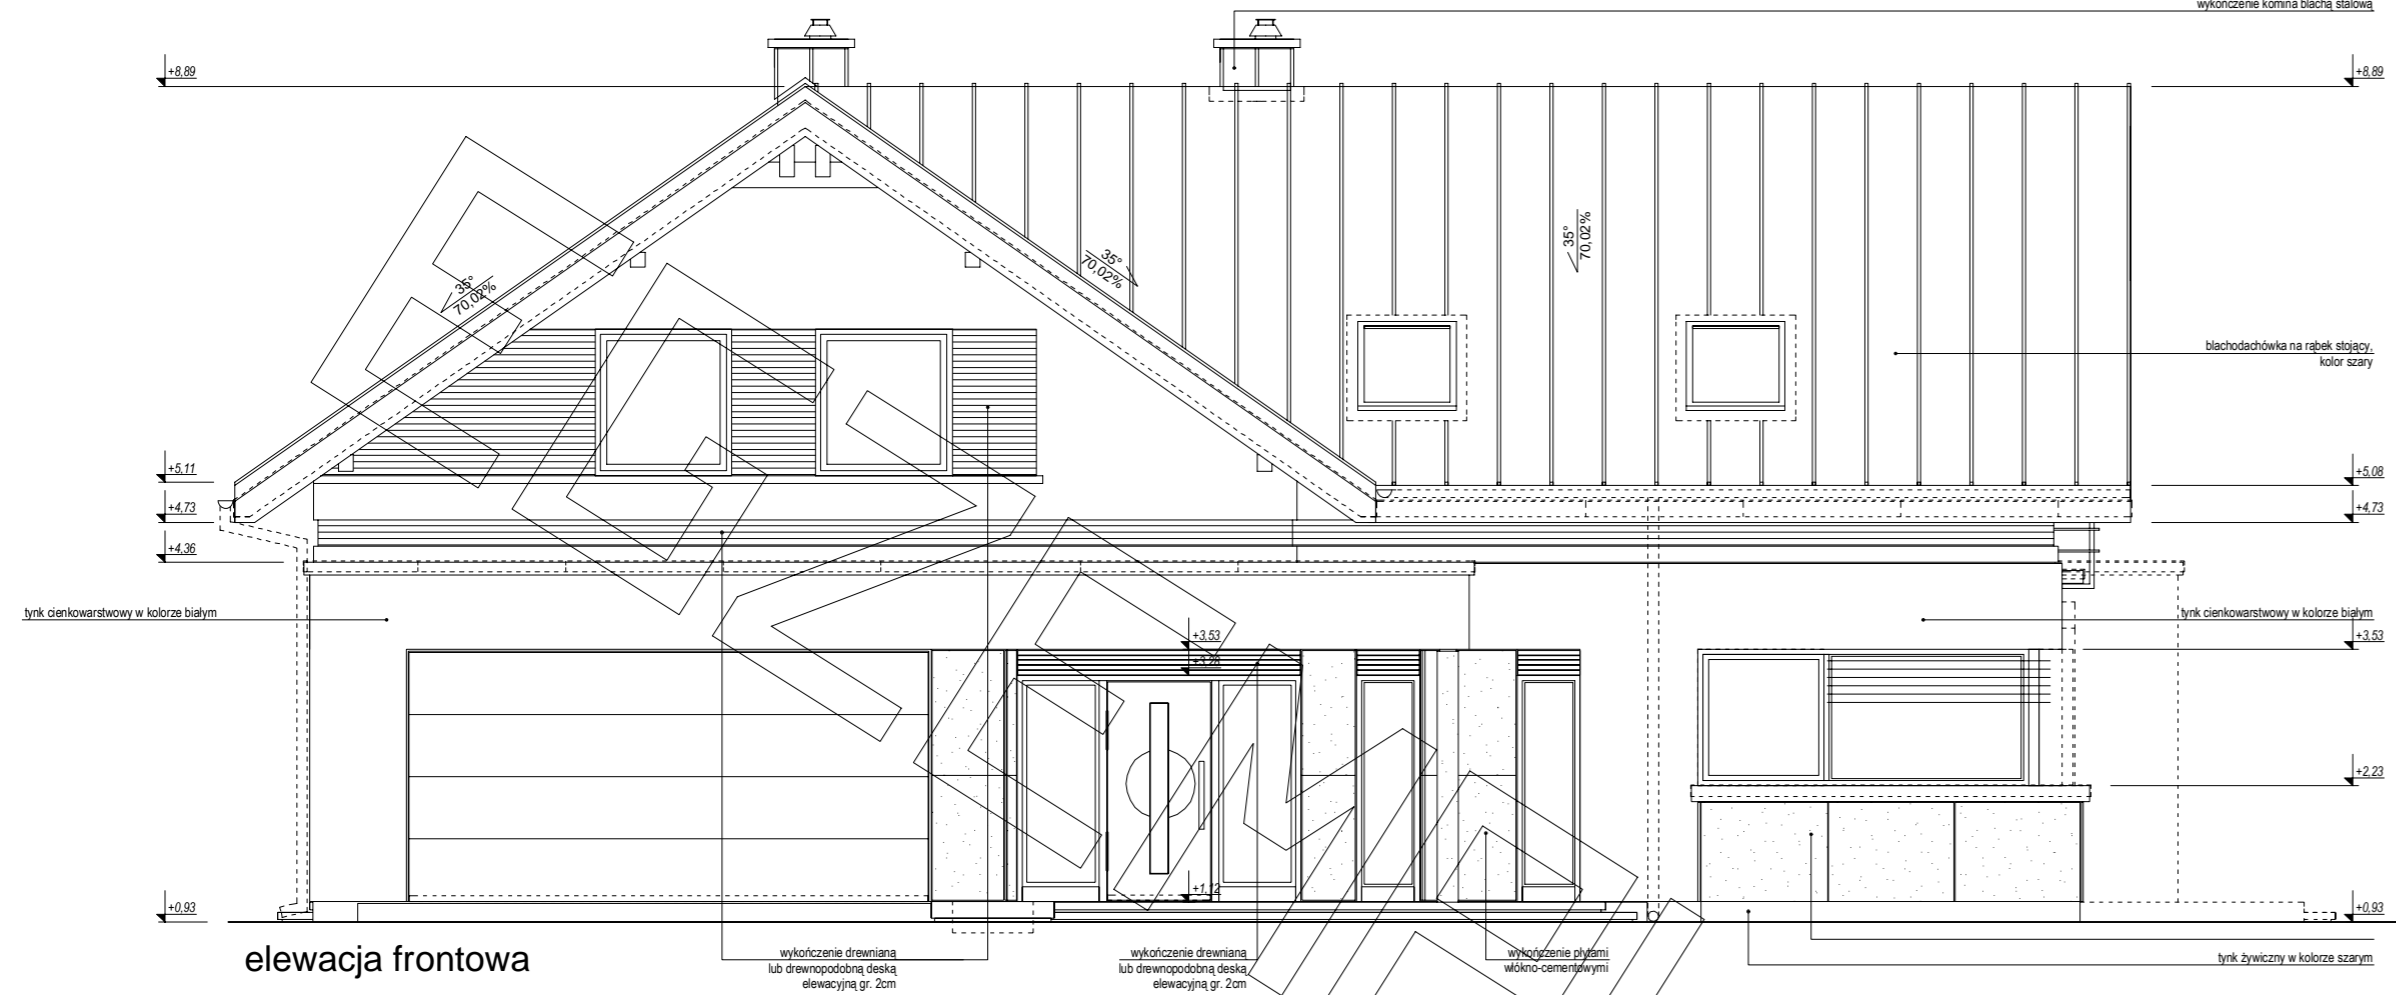


elewacja frontowa

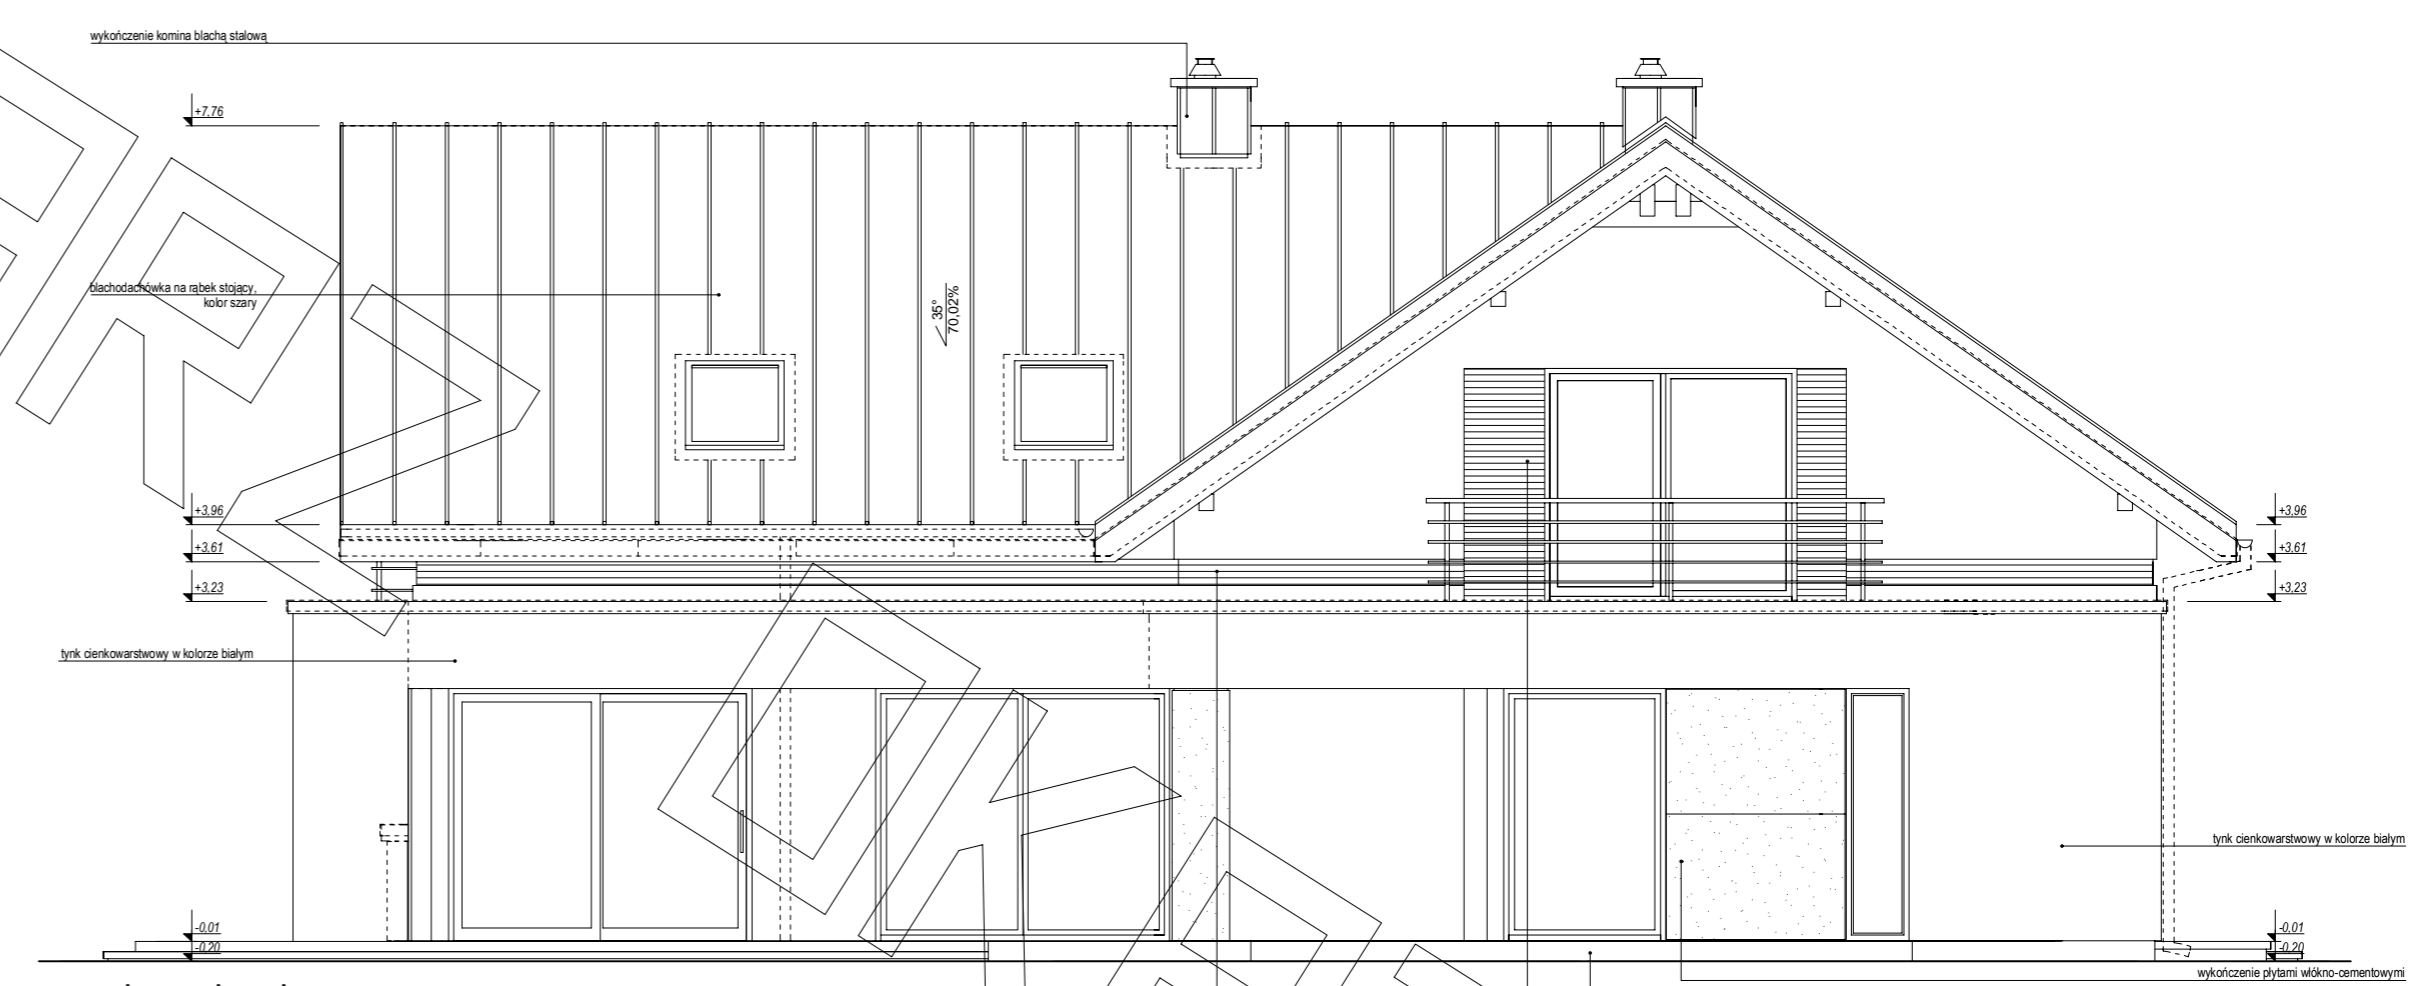

elewacja tylna

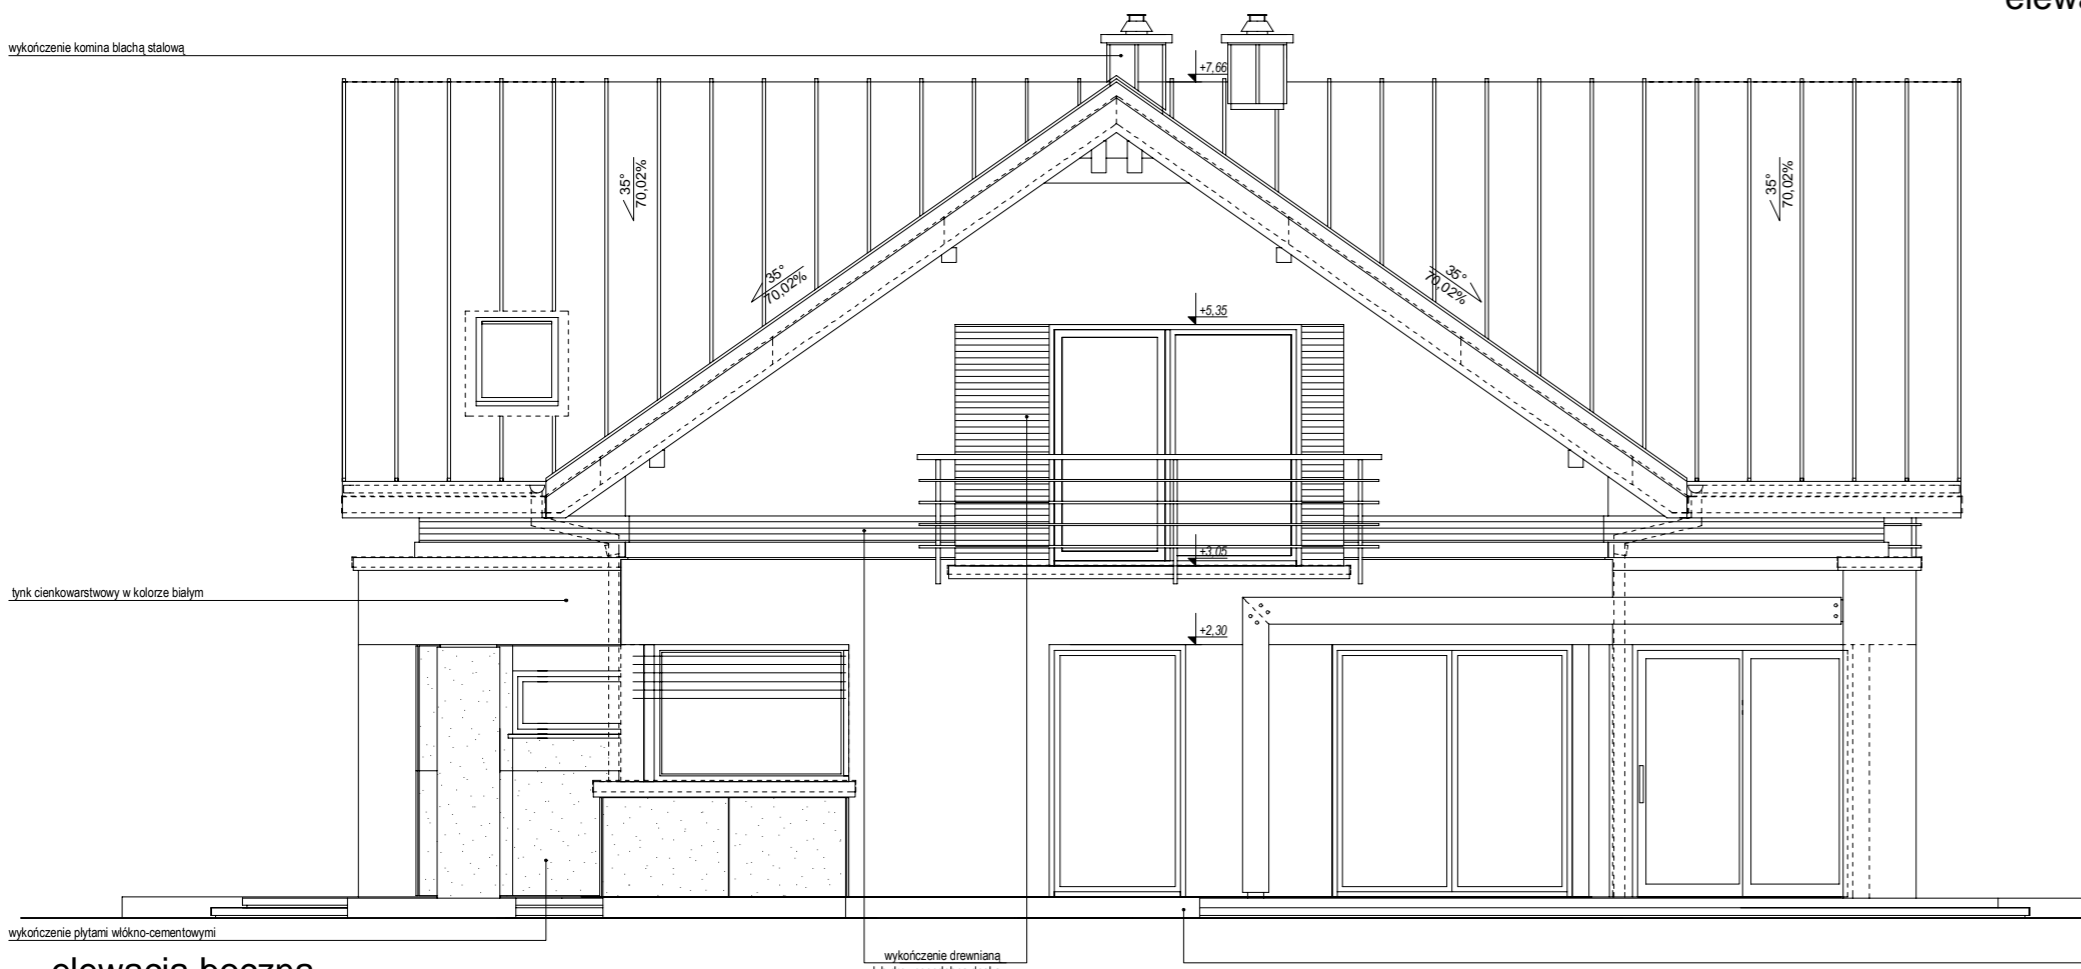

elewacja boczna

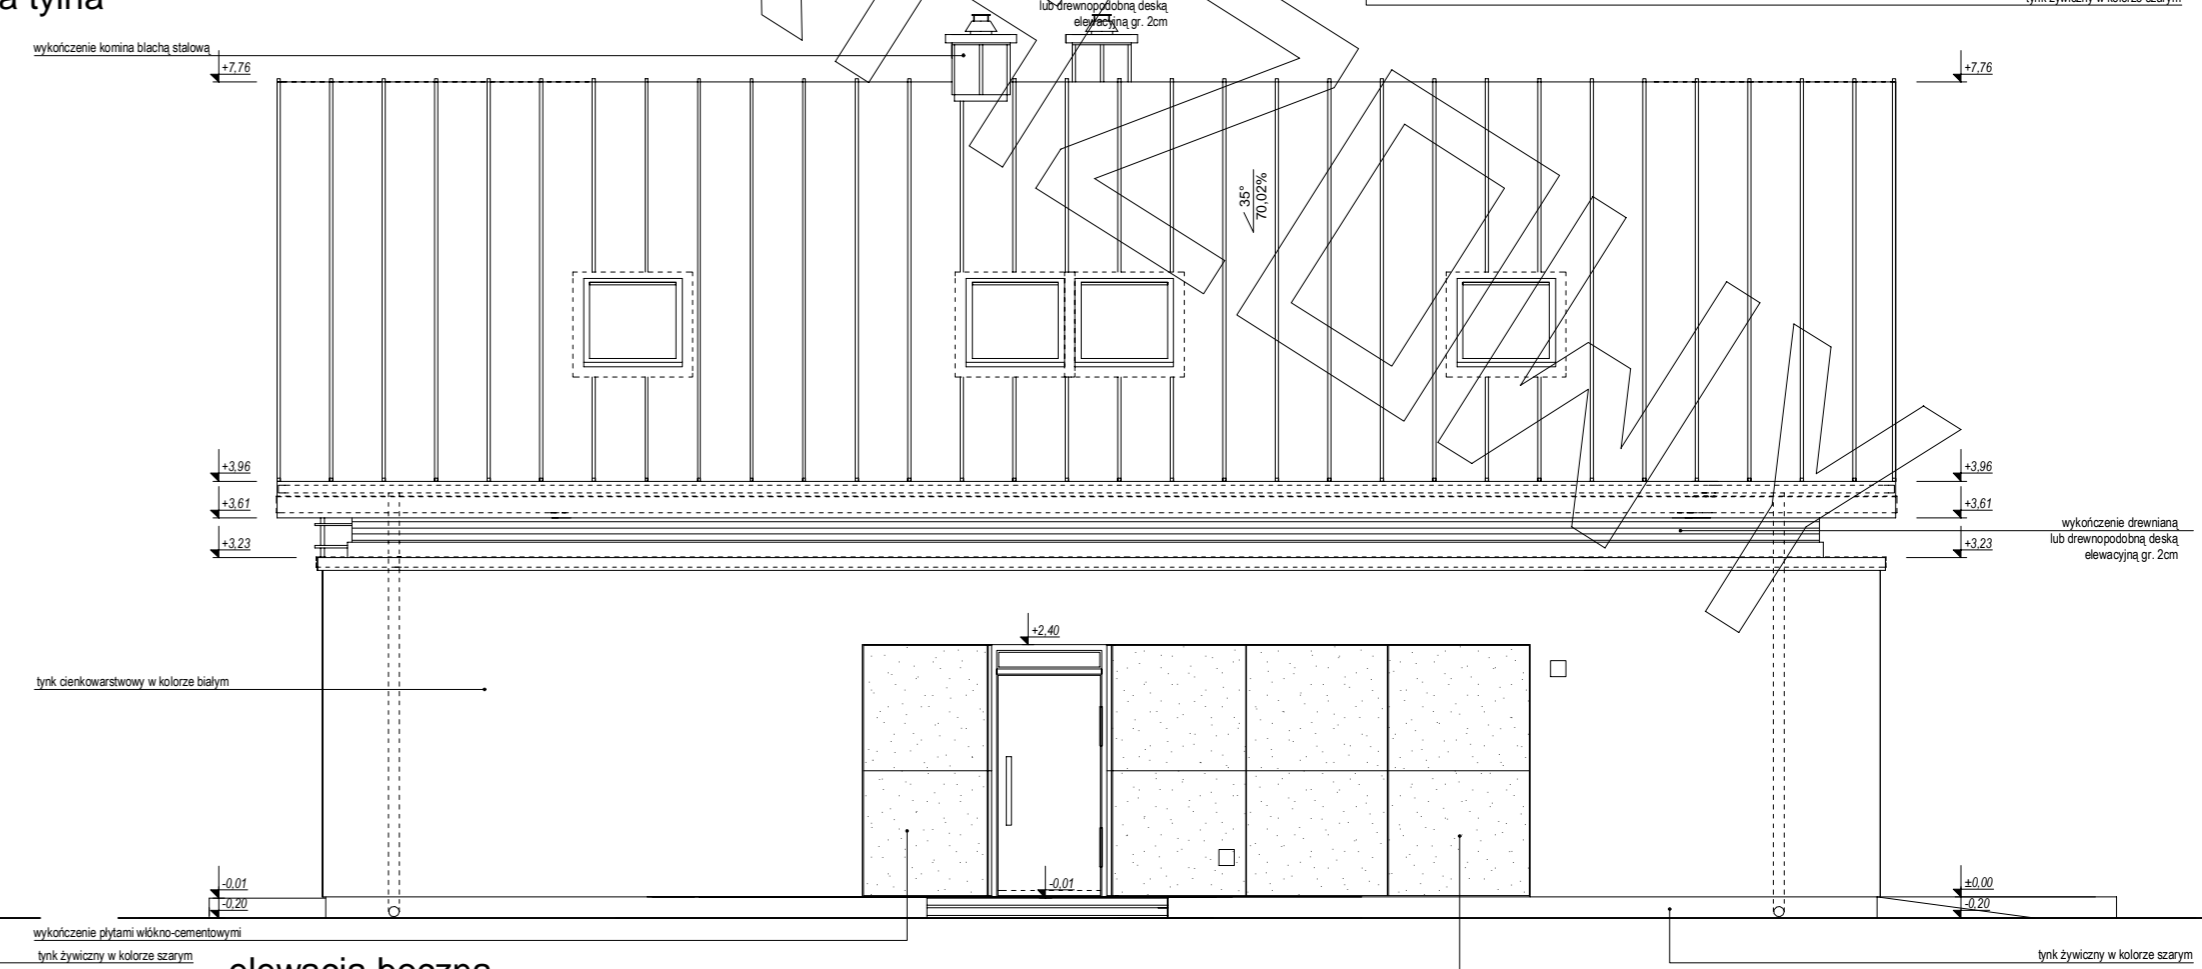

elewacja boczna