




RZUT PARTERU

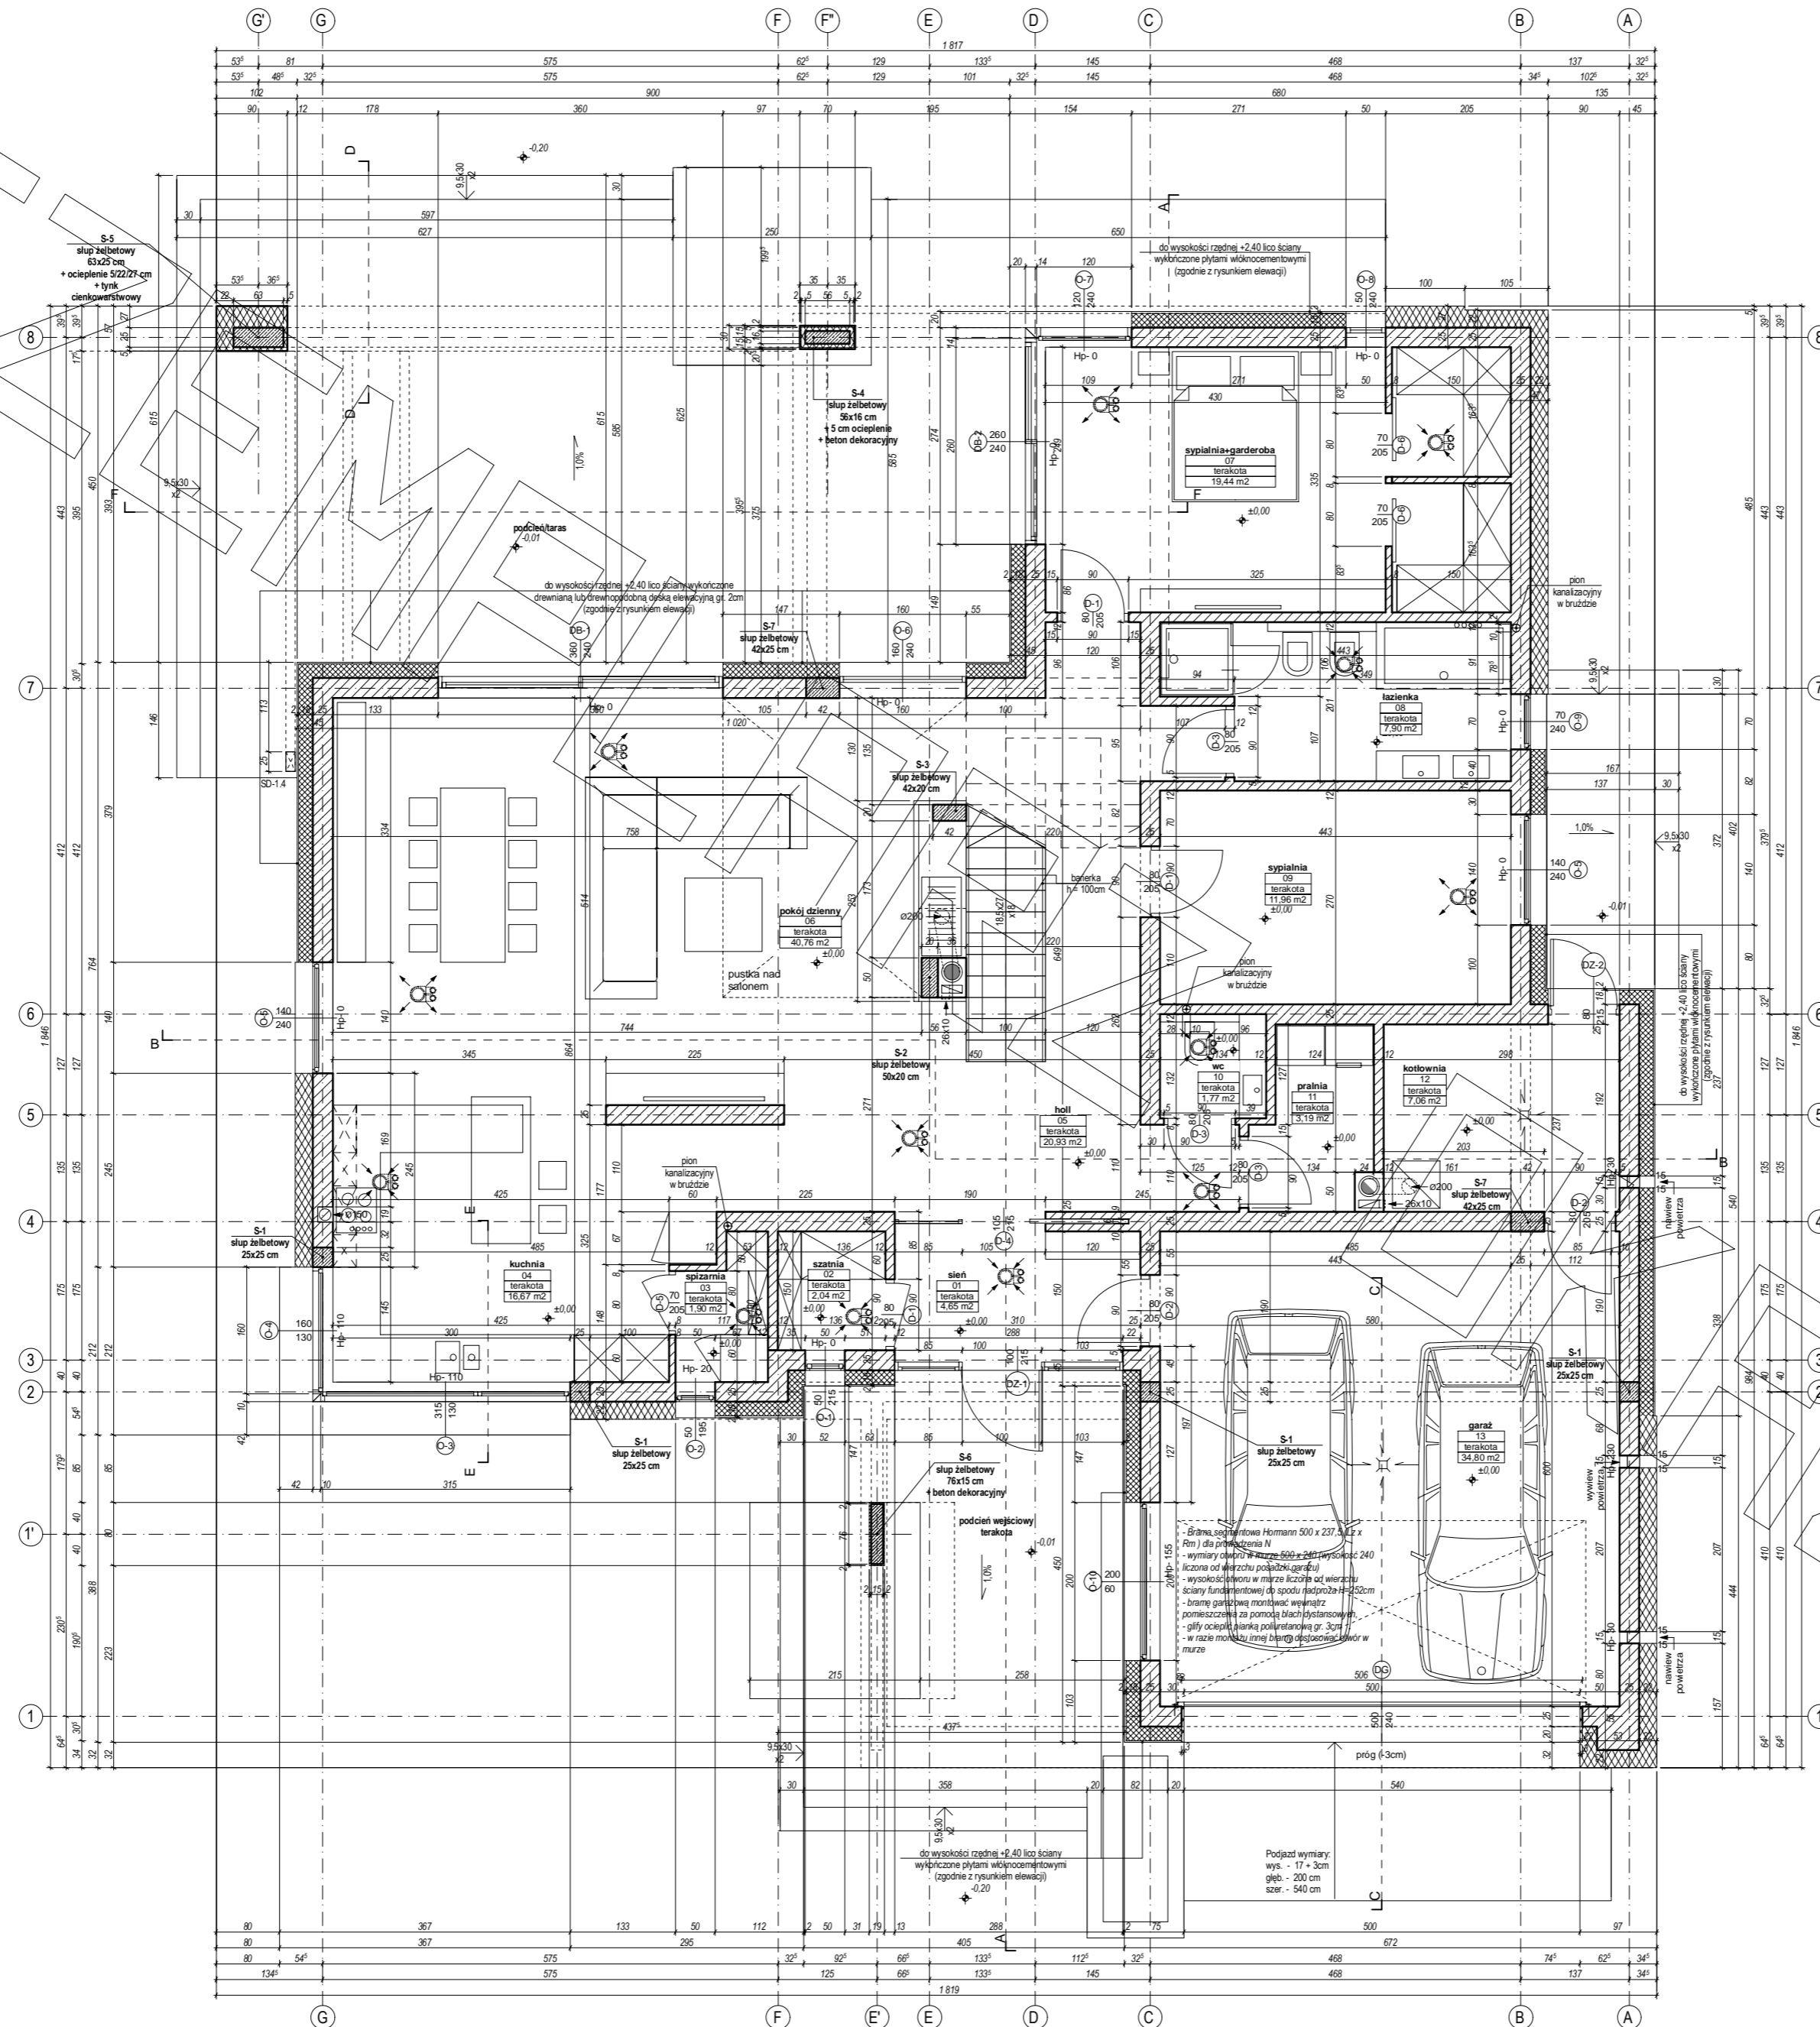


RZUT PODDASZA

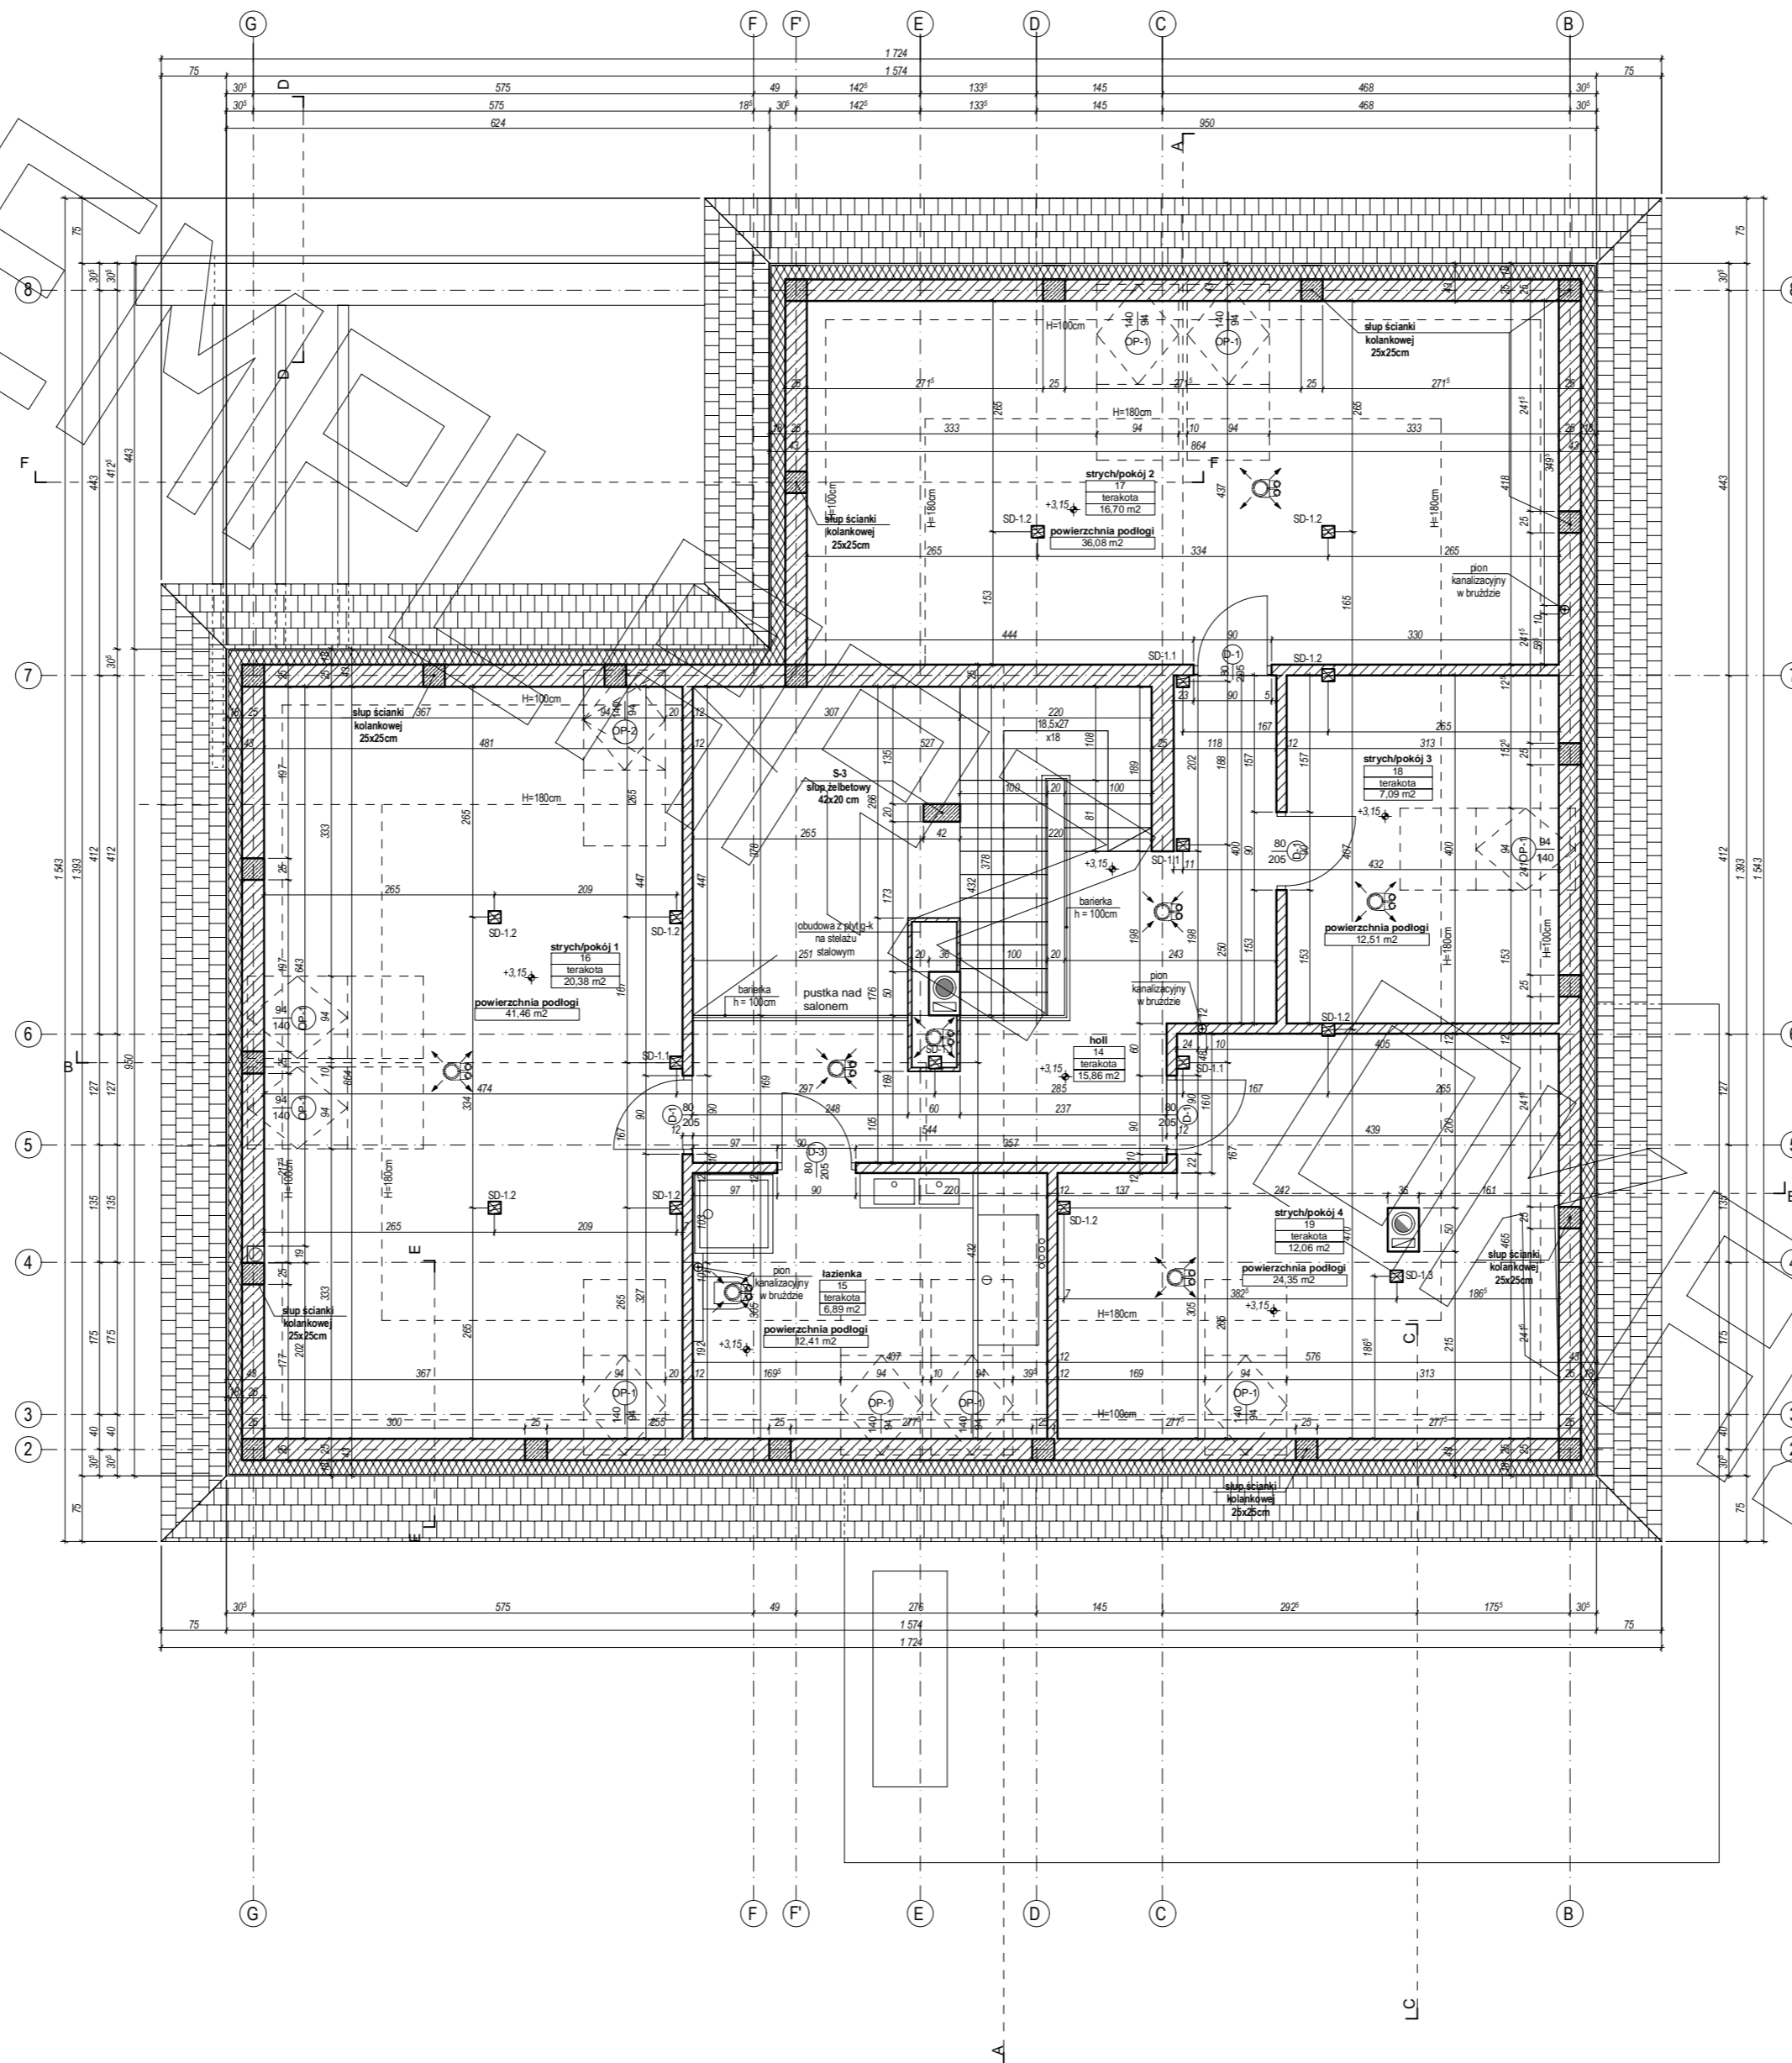


PRZEKRÓJ A-A

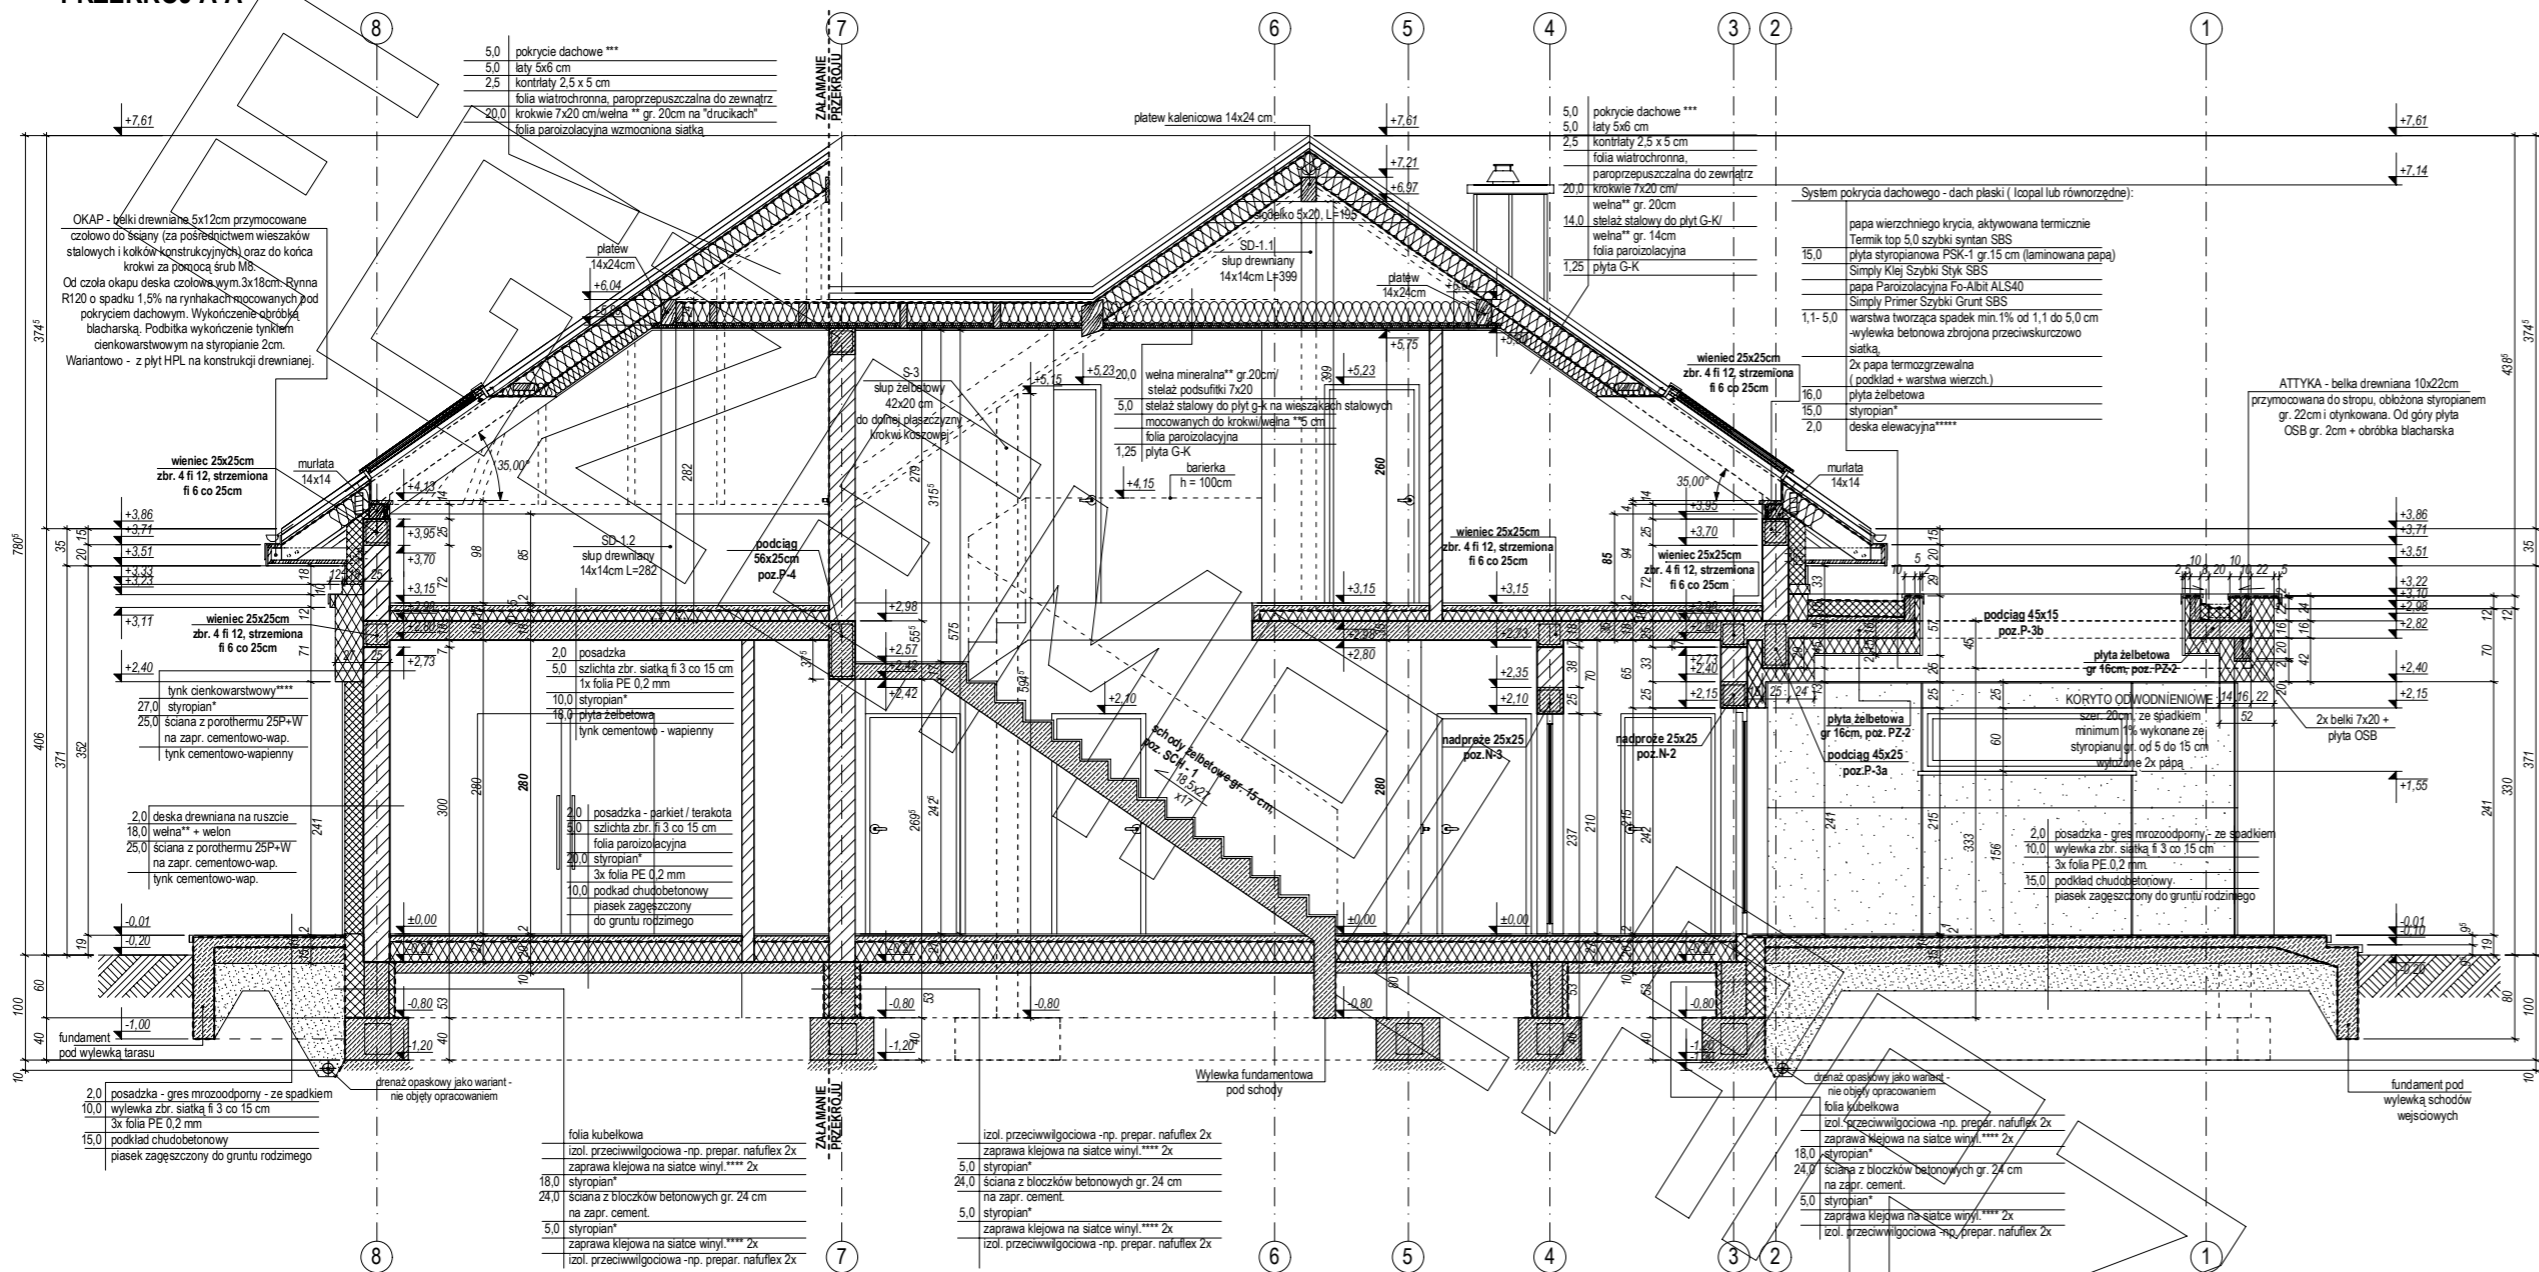


PRZEKRÓJ B-B

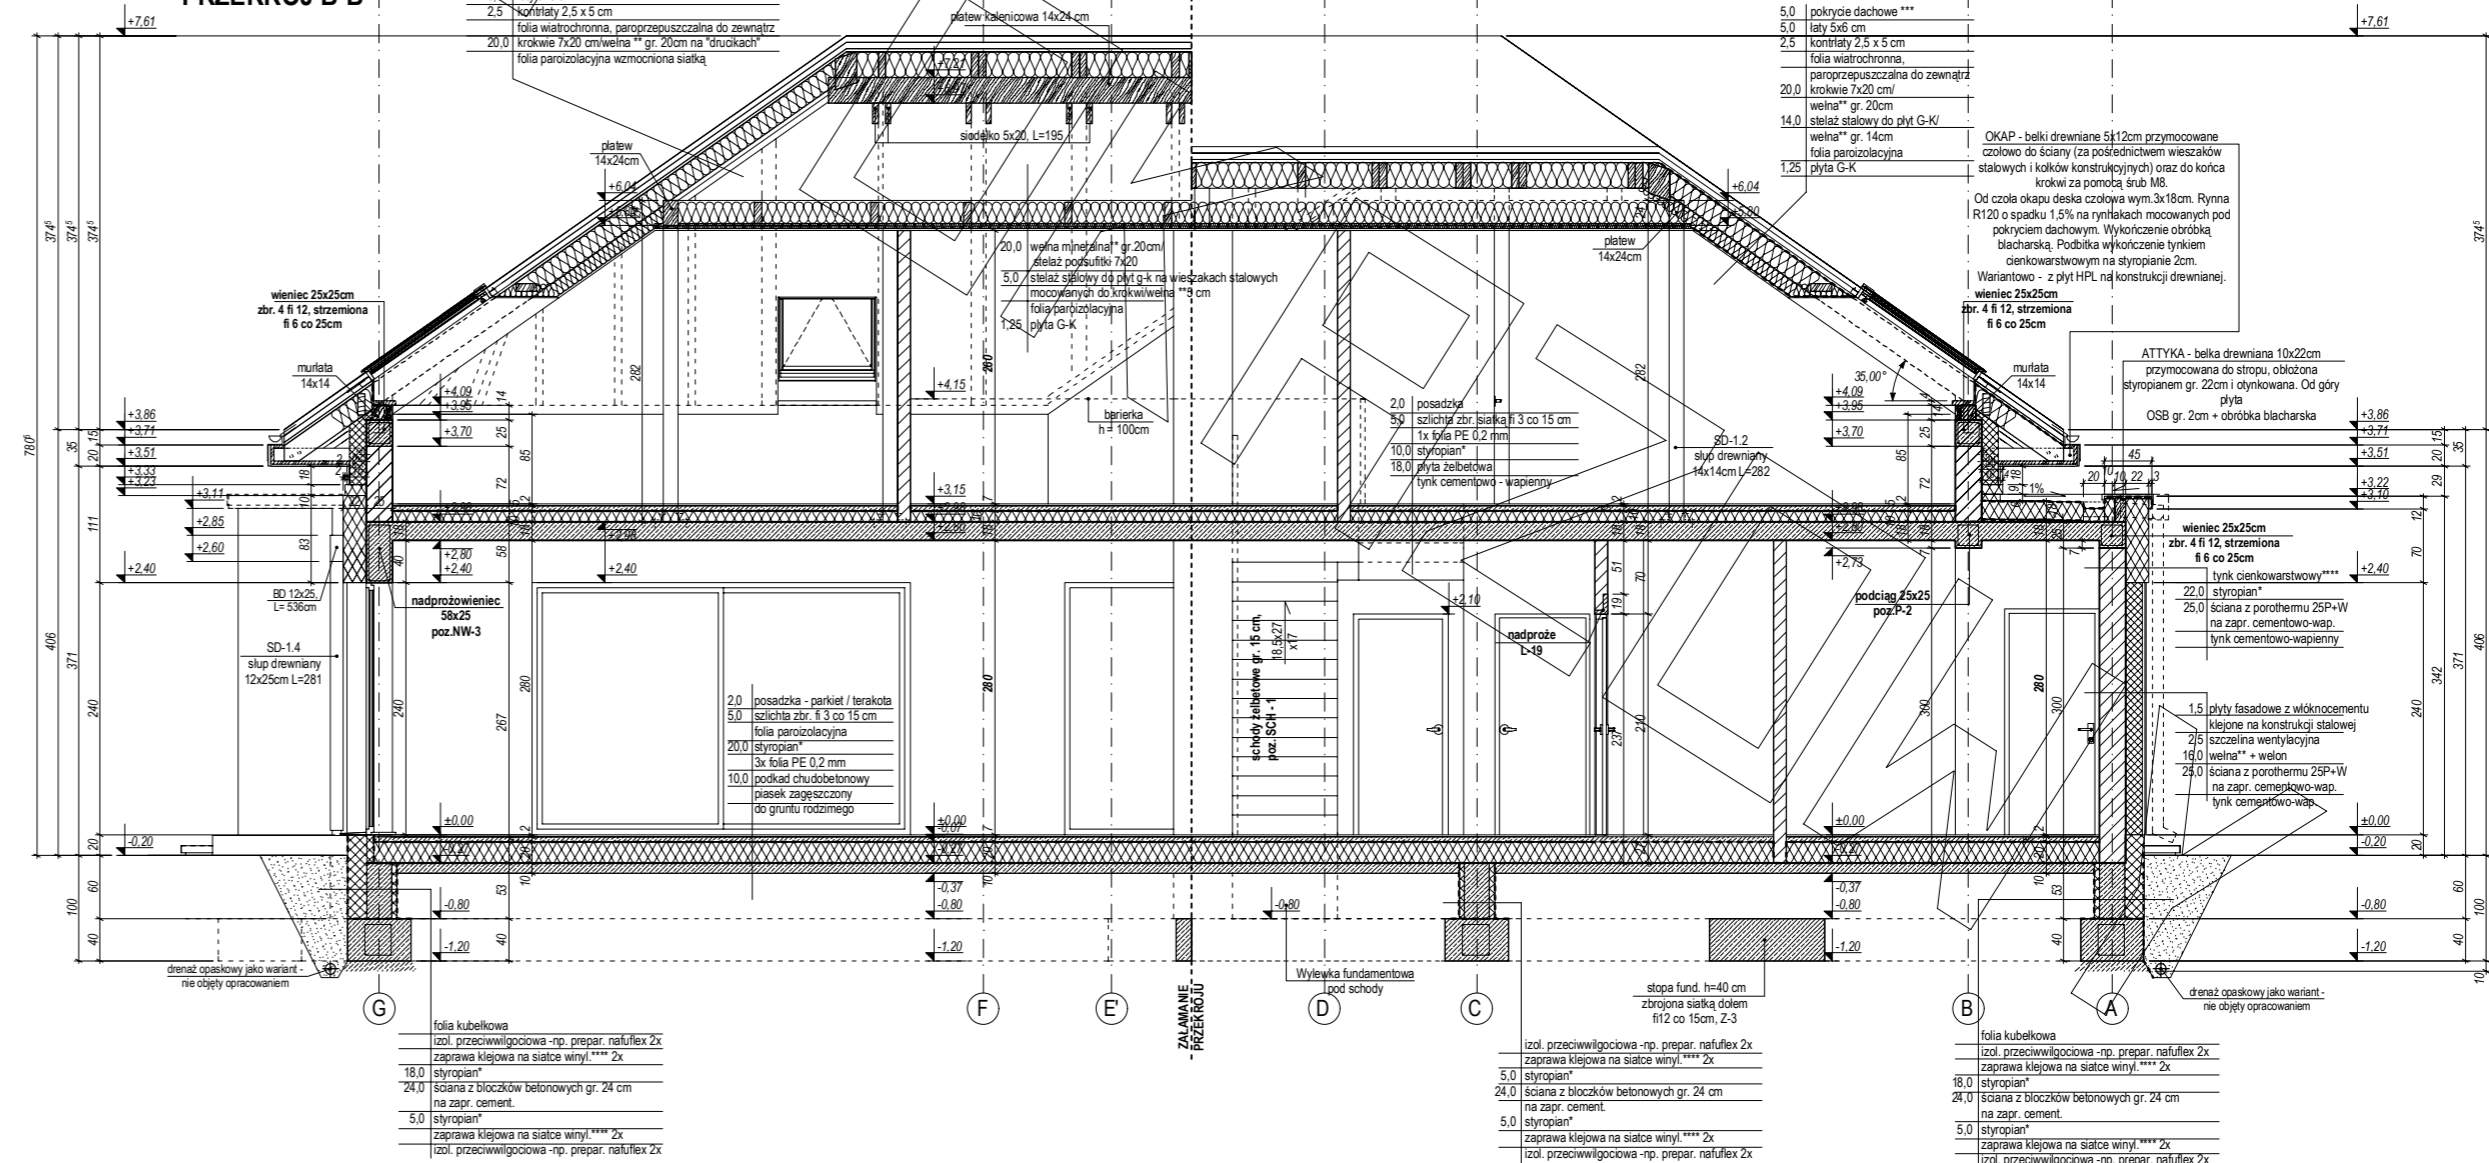


PRZEKRÓJ C-C

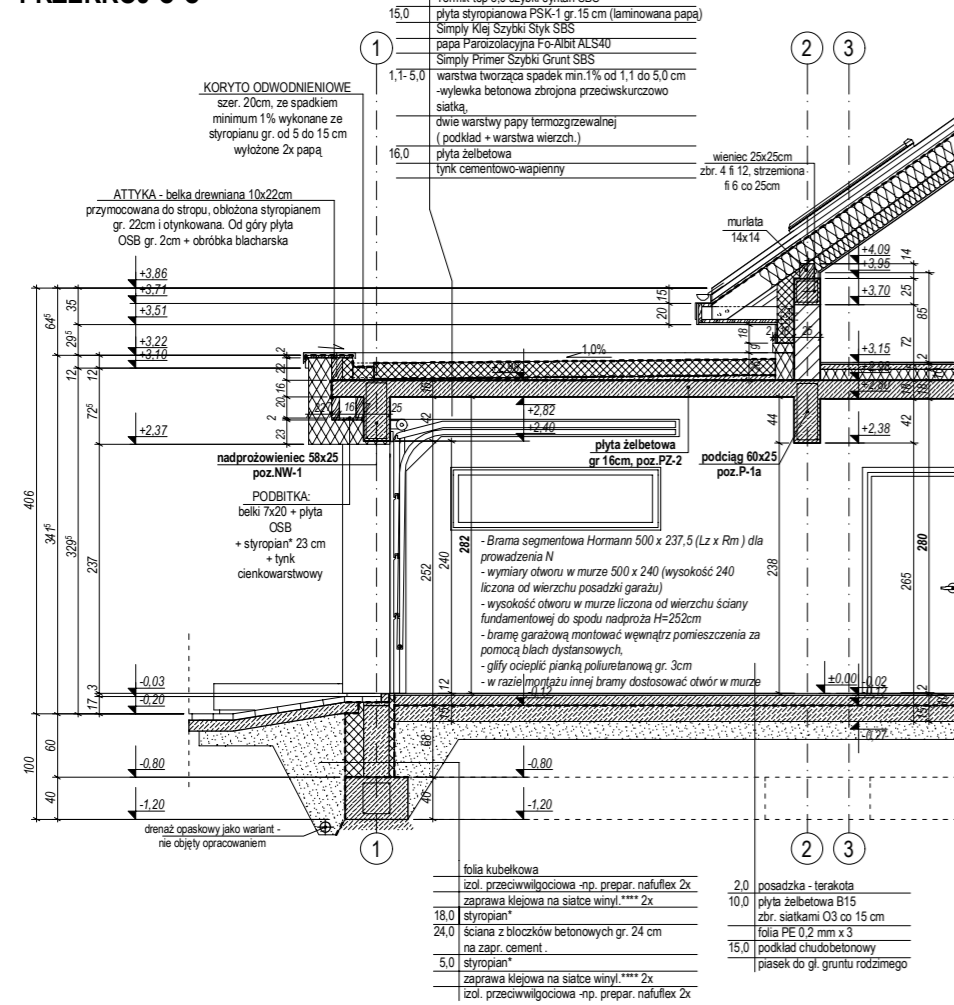

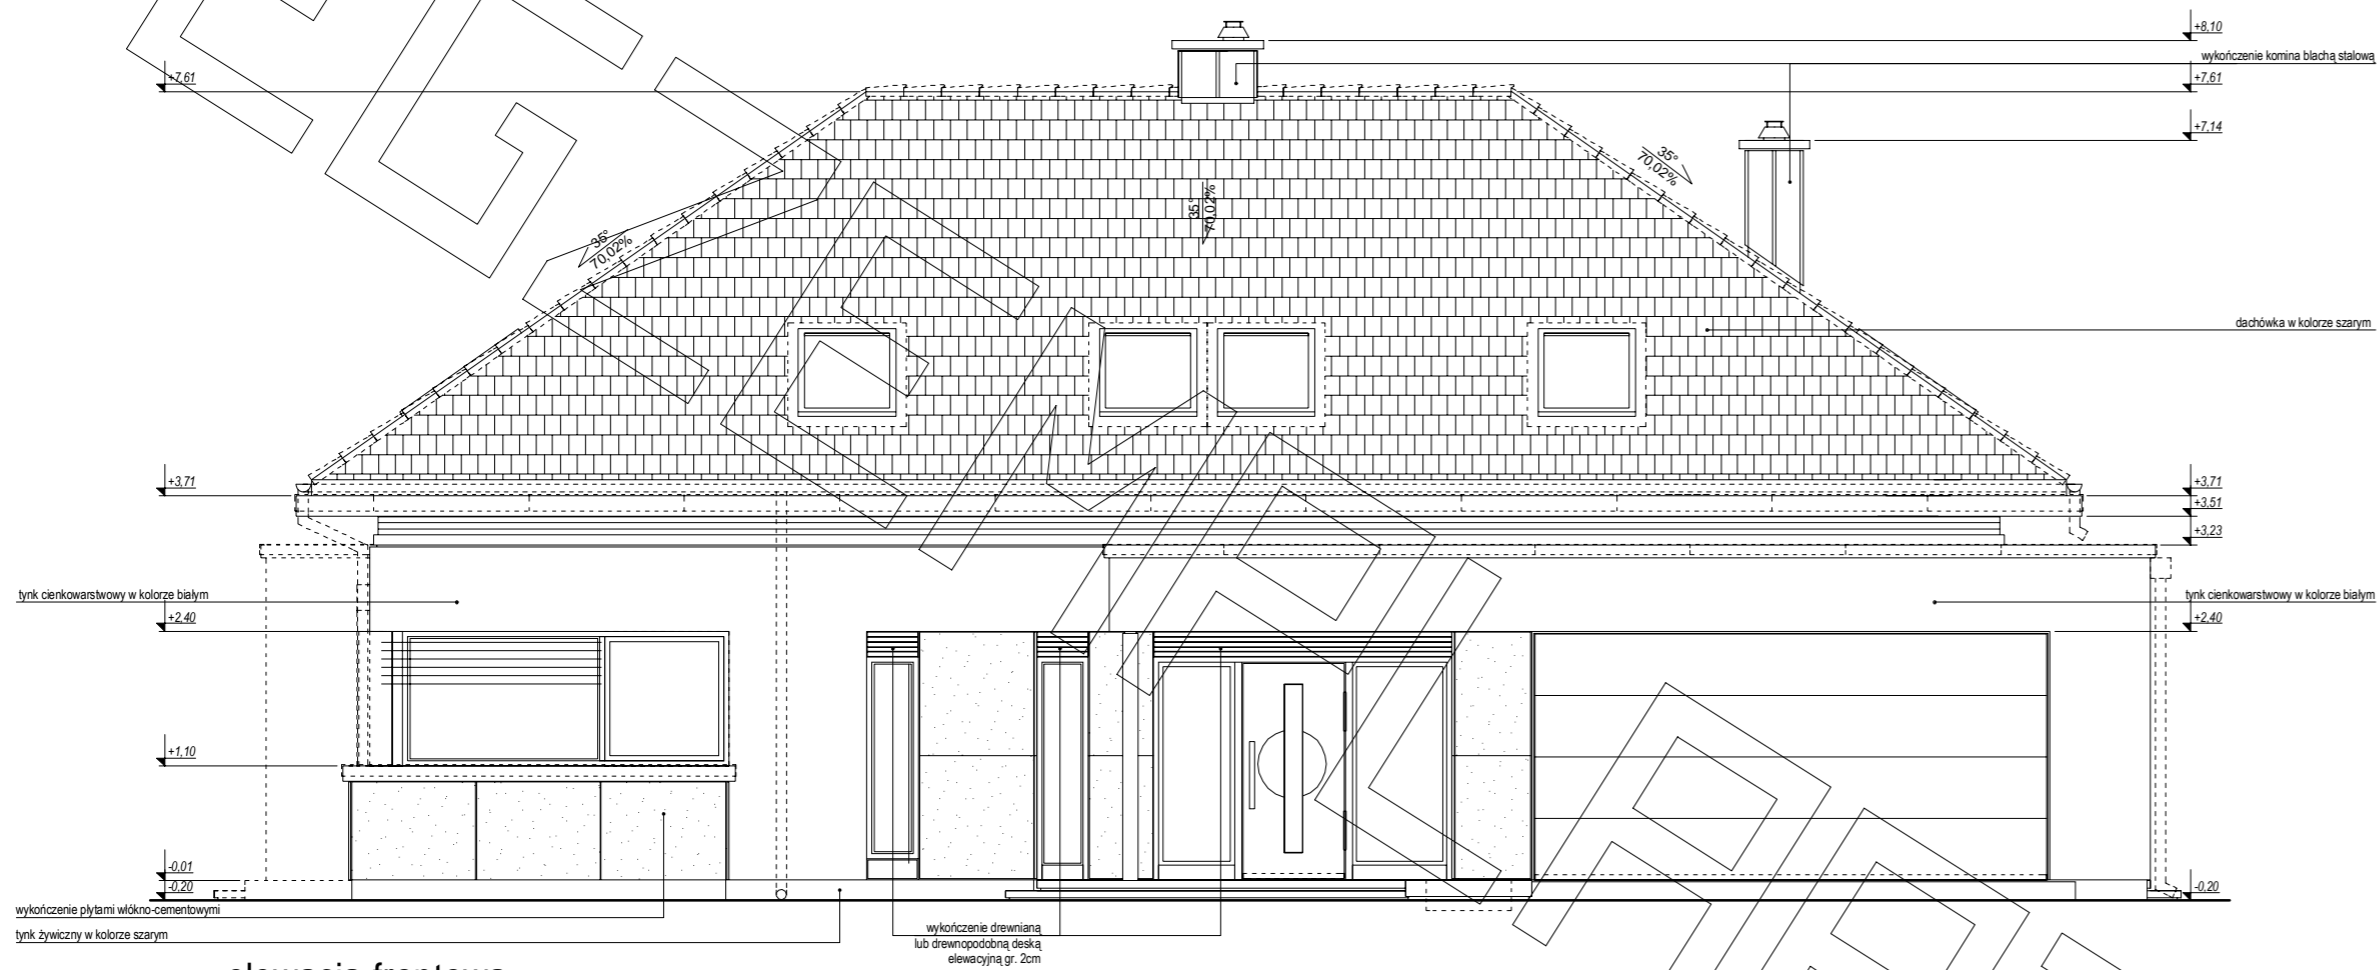

elewacja frontowa

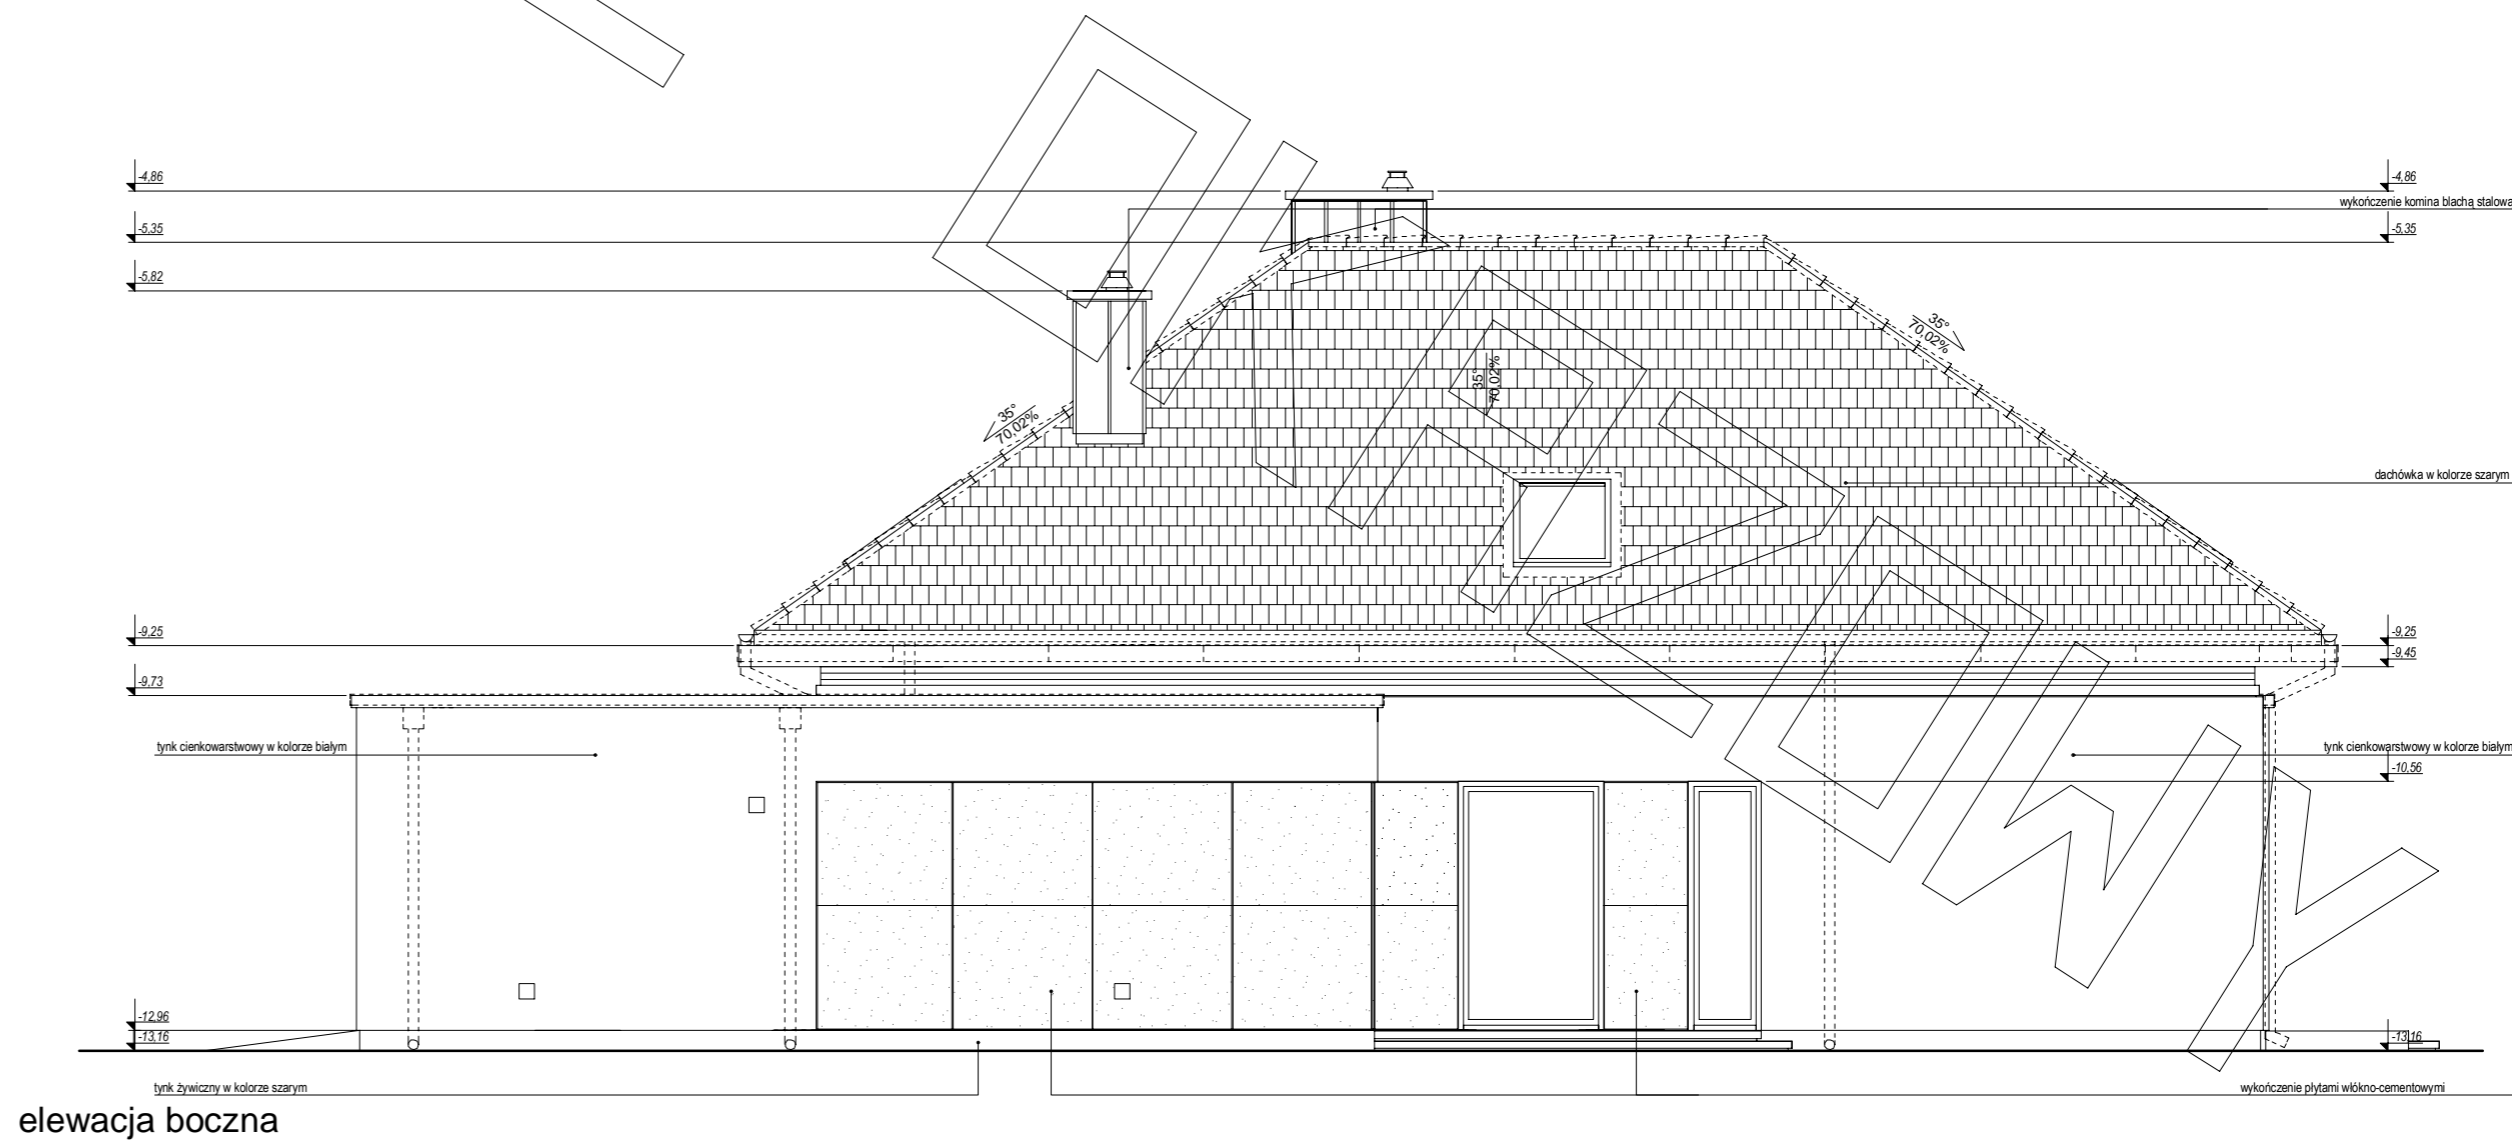

elewacja boczna

